

ПРАВИТЕЛЬСТВО МОСКВЫ
КОМИТЕТ
ПО АРХИТЕКТУРЕ И ГРАДОСТРОИТЕЛЬСТВУ
(МОСКОВСКАЯ АРХИТЕКТУРА)

МОСКОВСКИЙ НАУЧНО – ИССЛЕДОВАТЕЛЬСКИЙ И ПРОЕКТНЫЙ ИНСТИТУТ
ТИПОЛОГИИ, ЭКСПЕРИМЕНТАЛЬНОГО ПРОЕКТИРОВАНИЯ



РМ – 2919 – 02

**ПАНЕЛИ НАРУЖНЫХ СТЕН ТРЕХСЛОЙНЫЕ
ПЕРВОГО ЭТАЖА**

ДЛЯ ЖИЛЫХ БЛОК-СЕКЦИЙ П44Т

(ПРОИЗВОДСТВА КРАСНОПРЕСНЕНСКОГО ЗАВОДА ЖБК)

ОПАЛУБОЧНЫЕ ЧЕРТЕЖИ

МОСКВА, 2004 г.

<https://zavodjbi.com/>

ПРАВИТЕЛЬСТВО МОСКВЫ
КОМИТЕТ
ПО АРХИТЕКТУРЕ И ГОРОДОСТРОИТЕЛЬСТВУ
(МОСКОМАРХИТЕКТУРА)

МОСКОВСКИЙ НАУЧНО-ИССЛЕДОВАТЕЛЬСКИЙ И ПРОЕКТНЫЙ ИНСТИТУТ
ТИПОЛОГИИ, ЭКСПЕРИМЕНТАЛЬНОГО ПРОЕКТИРОВАНИЯ



PM – 2919 – 02

ПАНЕЛИ НАРУЖНЫХ СТЕН ТРЕХСЛОЙНЫЕ ПЕРВОГО ЭТАЖА

ДЛЯ ЖИЛЫХ БЛОК-СЕКЦИЙ П44Т

(ПРОИЗВОДСТВА КРАСНОПРЕСНЕНСКОГО ЗАВОДА ЖБК)

ОПАЛУБОЧНЫЕ ЧЕРТЕЖИ

ГЛАВНЫЙ ИНЖЕНЕР ИНСТИТУТА

ГЛАВНЫЙ КОНСТРУКТОР

РУКОВОДИТЕЛЬ МАСТЕРСКОЙ

ГЛАВНЫЙ ИНЖЕНЕР МАСТЕРСКОЙ №1

ГЛАВНЫЙ АРХИТЕКТОР ПРОЕКТА

ГЛАВНЫЙ ИНЖЕНЕР ПРОЕКТА

Е. Е. НИКИТИН

Г. И. ШАПИРО

А. В. НАДЫСЕВ




А. Э. ЯНКО

А. П. ЦЫГАНКОВА

Н. М. ТЕПЛЯКОВА




СОГЛАСОВАНО

Изм. №, дата, Проект и дата, Взам. изм. №

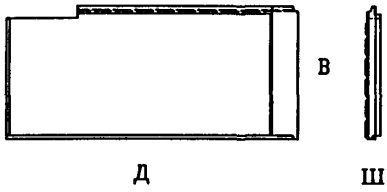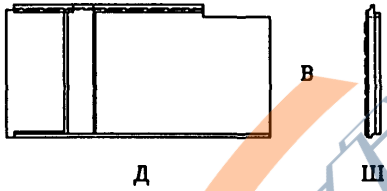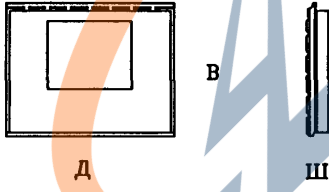NN п.п.	МАРКА ИЗДЕЛИЯ ПО ГОСТ	МАРКА ИЗДЕЛИЯ ПО ПРОЕКТУ	ЭСКИЗ ИЗДЕЛИЯ	ПАРАМЕТРЫ ИЗДЕЛИЯ						МАТЕРИАЛЫ								NN ЛИСТОВ Р.Ч.
				РАЗМЕРЫ мм.			ПЛОЩАДЬ м²	ОБЪЕМ м³	ПРОЕКТНАЯ МАССА, т	ТЯЖЕЛЫЙ БЕТОН f=2400	МЕЛКО- ЗЕРНИСТЫЙ БЕТОН f=2300	ОБЛИЦОВ. ПЛИТКА f=1800	УТЕПЛЯЮЩ. ПСБ 6=50	УТЕПЛЯЮЩ. ПСБ 6=100	УТЕПЛЯЮЩ. ПСБ 6=130	УТЕПЛЯЮЩ. ПСБ 6=40		
				Д	Ш	В				200		15А		15А		15А		
1	2	3	4	5	6	7	8	9	10	11	12	13	14	15	16	17	18	19
1		1Н63-30-М1-ас		6285	310	2865	17,97	4,57										
2		1Н63-40-М1-ас																
3		1Н57-30-М1-ас		5695	310	2865	15,96	4,42										
4		1Н57-40-М1-ас																
5		1НТ36-8-М1-ас		3590	450	2865	7,85	2,89										
										PM-2919-02								Номенклатура
										МНИИТЭП Мастерская 1								

СОГЛАСОВАНО




Инв.№ подл... Испития и дата Вып. инв.№

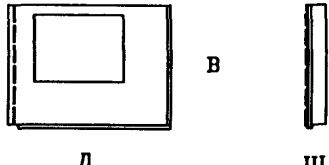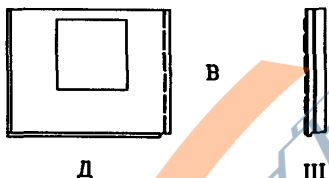
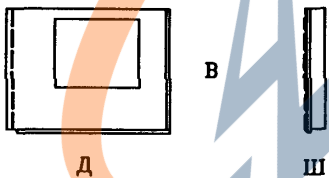
NN п.п.	МАРКА ИЗДЕЛИЯ ПО ГОСТ	МАРКА ИЗДЕЛИЯ ПО ПРОЕКТУ	ЭСКИЗ ИЗДЕЛИЯ	ПАРАМЕТРЫ ИЗДЕЛИЯ														NN ЛИСТОВ Р.Ч.		
				РАЗМЕРЫ ММ.			ПЛОЩАДЬ М ²	ОБЪЕМ М ³	ПРОЕКТНАЯ МАССА, Т	ТЯЖЕЛЫЙ БЕТОН f=2400	МЕД- СРЕДНЕ- БЕТОН f=2300	ОБРАЩЕВ. ПАИТКА f=1800	УТЕПЛЯЮТ. ПСБ 6=50	УТЕПЛЯЮТ. ПСБ 6=100	УТЕПЛЯЮТ. ПСБ 6=130	УТЕПЛЯЮТ. ПСБ 6=40				
				Д	Ш	В				200	200		15А	15А	15А	15А				
1	2	3	4	5	6	7	8	9	10	11	12	13	14	15	16	17	18	19		
6		ИНТ35-10-М1-щ		3490	450	2710	7.01	2.71												
7		ИНТ35-11-М1-щ																		
8		ИНТ35-12-М1-щ		3485	450	2710	7.13	2.88												
9		ИН 35-35-М1		3485	350	2700	5.96	2.00												
Рук. маст. Насыров Гл. инж. Янко ГАП Цыганкова ГИП Теплякова Исполн. Субботина Провер. Журавлева Н. контр. Ахмедов										PM-2919-02								Статус р	Лист 2н	Листов
										Номенклатура								МНИИТЭП Мастерская 1		


<https://zavodjbi.com/><https://zavodjbi.com/>

СОГЛАСОВАНО

Изм. № подл. ... Изменения и дополнения к чертежам

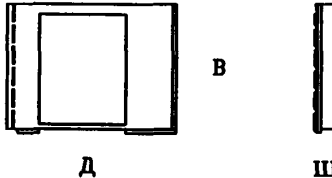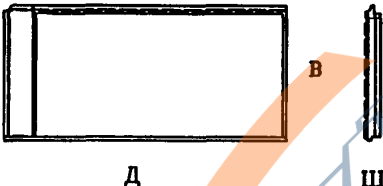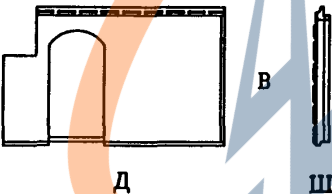NN п.п.	МАРКА ИЗДЕЛИЯ ПО ГОСТ	МАРКА ИЗДЕЛИЯ ПО ПРОЕКТУ	ЭСКИЗ ИЗДЕЛИЯ	ПАРАМЕТРЫ ИЗДЕЛИЯ						ПАРАМЕТРЫ ИЗДЕЛИЯ								NN ЛИСТОВ Р.Ч.
				РАЗМЕРЫ ММ.			ПЛОЩАДЬ М ²	ОБЪЕМ М ³	ПРОЕКТИРОВАТЕЛЬ МАССА, Т	ТЕХНИЧЕСКОЕ ИЗДЕЛИЕ И-2400	ТЕХНИЧЕСКОЕ ИЗДЕЛИЕ И-2300	ТЕХНИЧЕСКОЕ ИЗДЕЛИЕ И-1800	ТЕХНИЧЕСКОЕ ИЗДЕЛИЕ И-6-60	ТЕХНИЧЕСКОЕ ИЗДЕЛИЕ И-6-100	ТЕХНИЧЕСКОЕ ИЗДЕЛИЕ И-6-130	ТЕХНИЧЕСКОЕ ИЗДЕЛИЕ И-6-200		
				Д	Ш	В				200	200		15А	15А	15А	15А		
1	2	3	4	5	6	7	8	9	10	11	12	13	14	15	16	17	18	19
10		1НТ35-90-М1-чс		3490	450	2710	6.15	2.36										
11		1Н50-70-М1-чс		5885	310	2865	16.85	4.33										
12		1Н50-71-М1-чс																
13		1Н46-70-М1-чс		4595	350	2865	10.22	3.02										
										PM-2919-02								
										Номенклатура								

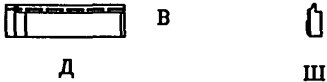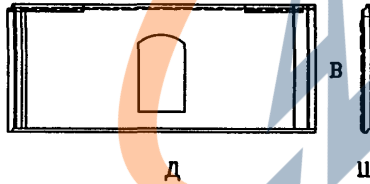п.п.	МАРКА ИЗДЕЛИЯ ПО ГОСТ	МАРКА ИЗДЕЛИЯ ПО ПРОЕКТУ	ЭСКИЗ ИЗДЕЛИЯ	ПАРАМЕТРЫ ИЗДЕЛИЯ						ПАРАМЕТРЫ ИЗДЕЛИЯ								п.п.	
				РАЗМЕРЫ ММ.			ПЛОЩАДЬ м²	ОБЪЕМ м³	ПРОЕКТИРОВАТЕЛЬ	МАССА, Т	ТЯЖЕЛЫЙ БЕТОН δ=2400	МЕЛКО-СЕРПЯТЫЙ БЕТОН δ=2300	ОБЛАЧНО-ПАТКА δ=1800	УТЕПЛЯЮЩИЙ ПСБ 6-50	УТЕПЛЯЮЩИЙ ПСБ 6-100	УТЕПЛЯЮЩИЙ ПСБ 6-150	УТЕПЛЯЮЩИЙ ПСБ 6-200		
				Д	Ш	В													
																			200
1	2	3	4	5	6	7	8	9	10	11	12	13	14	15	16	17	18	19	
14		1Н25-70-М1-чс		2535	350	705	1.79	0.47											
15		1Н08-70-М1-чс		800	350	2150	1.61	0.44											
16		1АН68-70-М1-чс		6780	350	2865	17.93	5.41											
										PM-2919-02									
										Номенклатура									
										МНИИТЭП Мастерская 1									

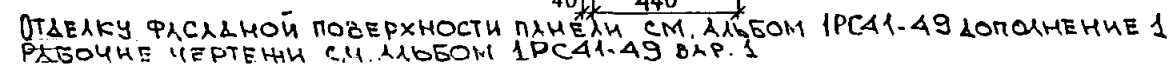

PM-2919 - 02

1 H63-30-M1-4C

ОБЩИЙ ВИД
ВИД С ВНУТРЕННЕЙ СТОРОНЫ

СТАДИЯ	ЛИСТ	ЛИСТОВ
Р	1	
М Н И И Т Э Л МАСТЕРСКАЯ 1		

УЗЛЫ СМ. ЛАБОМ РС1-А1А2 ВАР.3

СОГЛАСОВАНО


ИНВ. ПОДЛ	ПОДПИСЬ И ДАТА	ВЗЯМ ИНВ. N
-----------	----------------	-------------

↓ A



6285

A

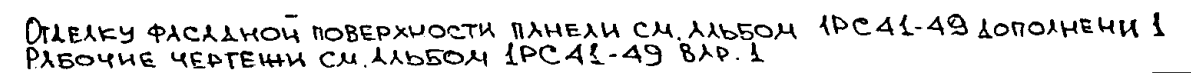

PM-2919-02

1 H63-40-M1-4C

СТАДИЯ	ЛИСТ	ЛИСТОВ
Р	2	


М Н И И Т Э П
МАСТЕРСКАЯ 1

УЗЛЫ СМ. АЛБОМ РС1-41А2 ВЛР.3

СОГЛАСОВАНО

ИНВ.Н ПОДЛ	ПОДПИСЬ И ДАТА	ВЗАМ ИНВ.Н
------------	----------------	------------

Вид с внутренней стороны

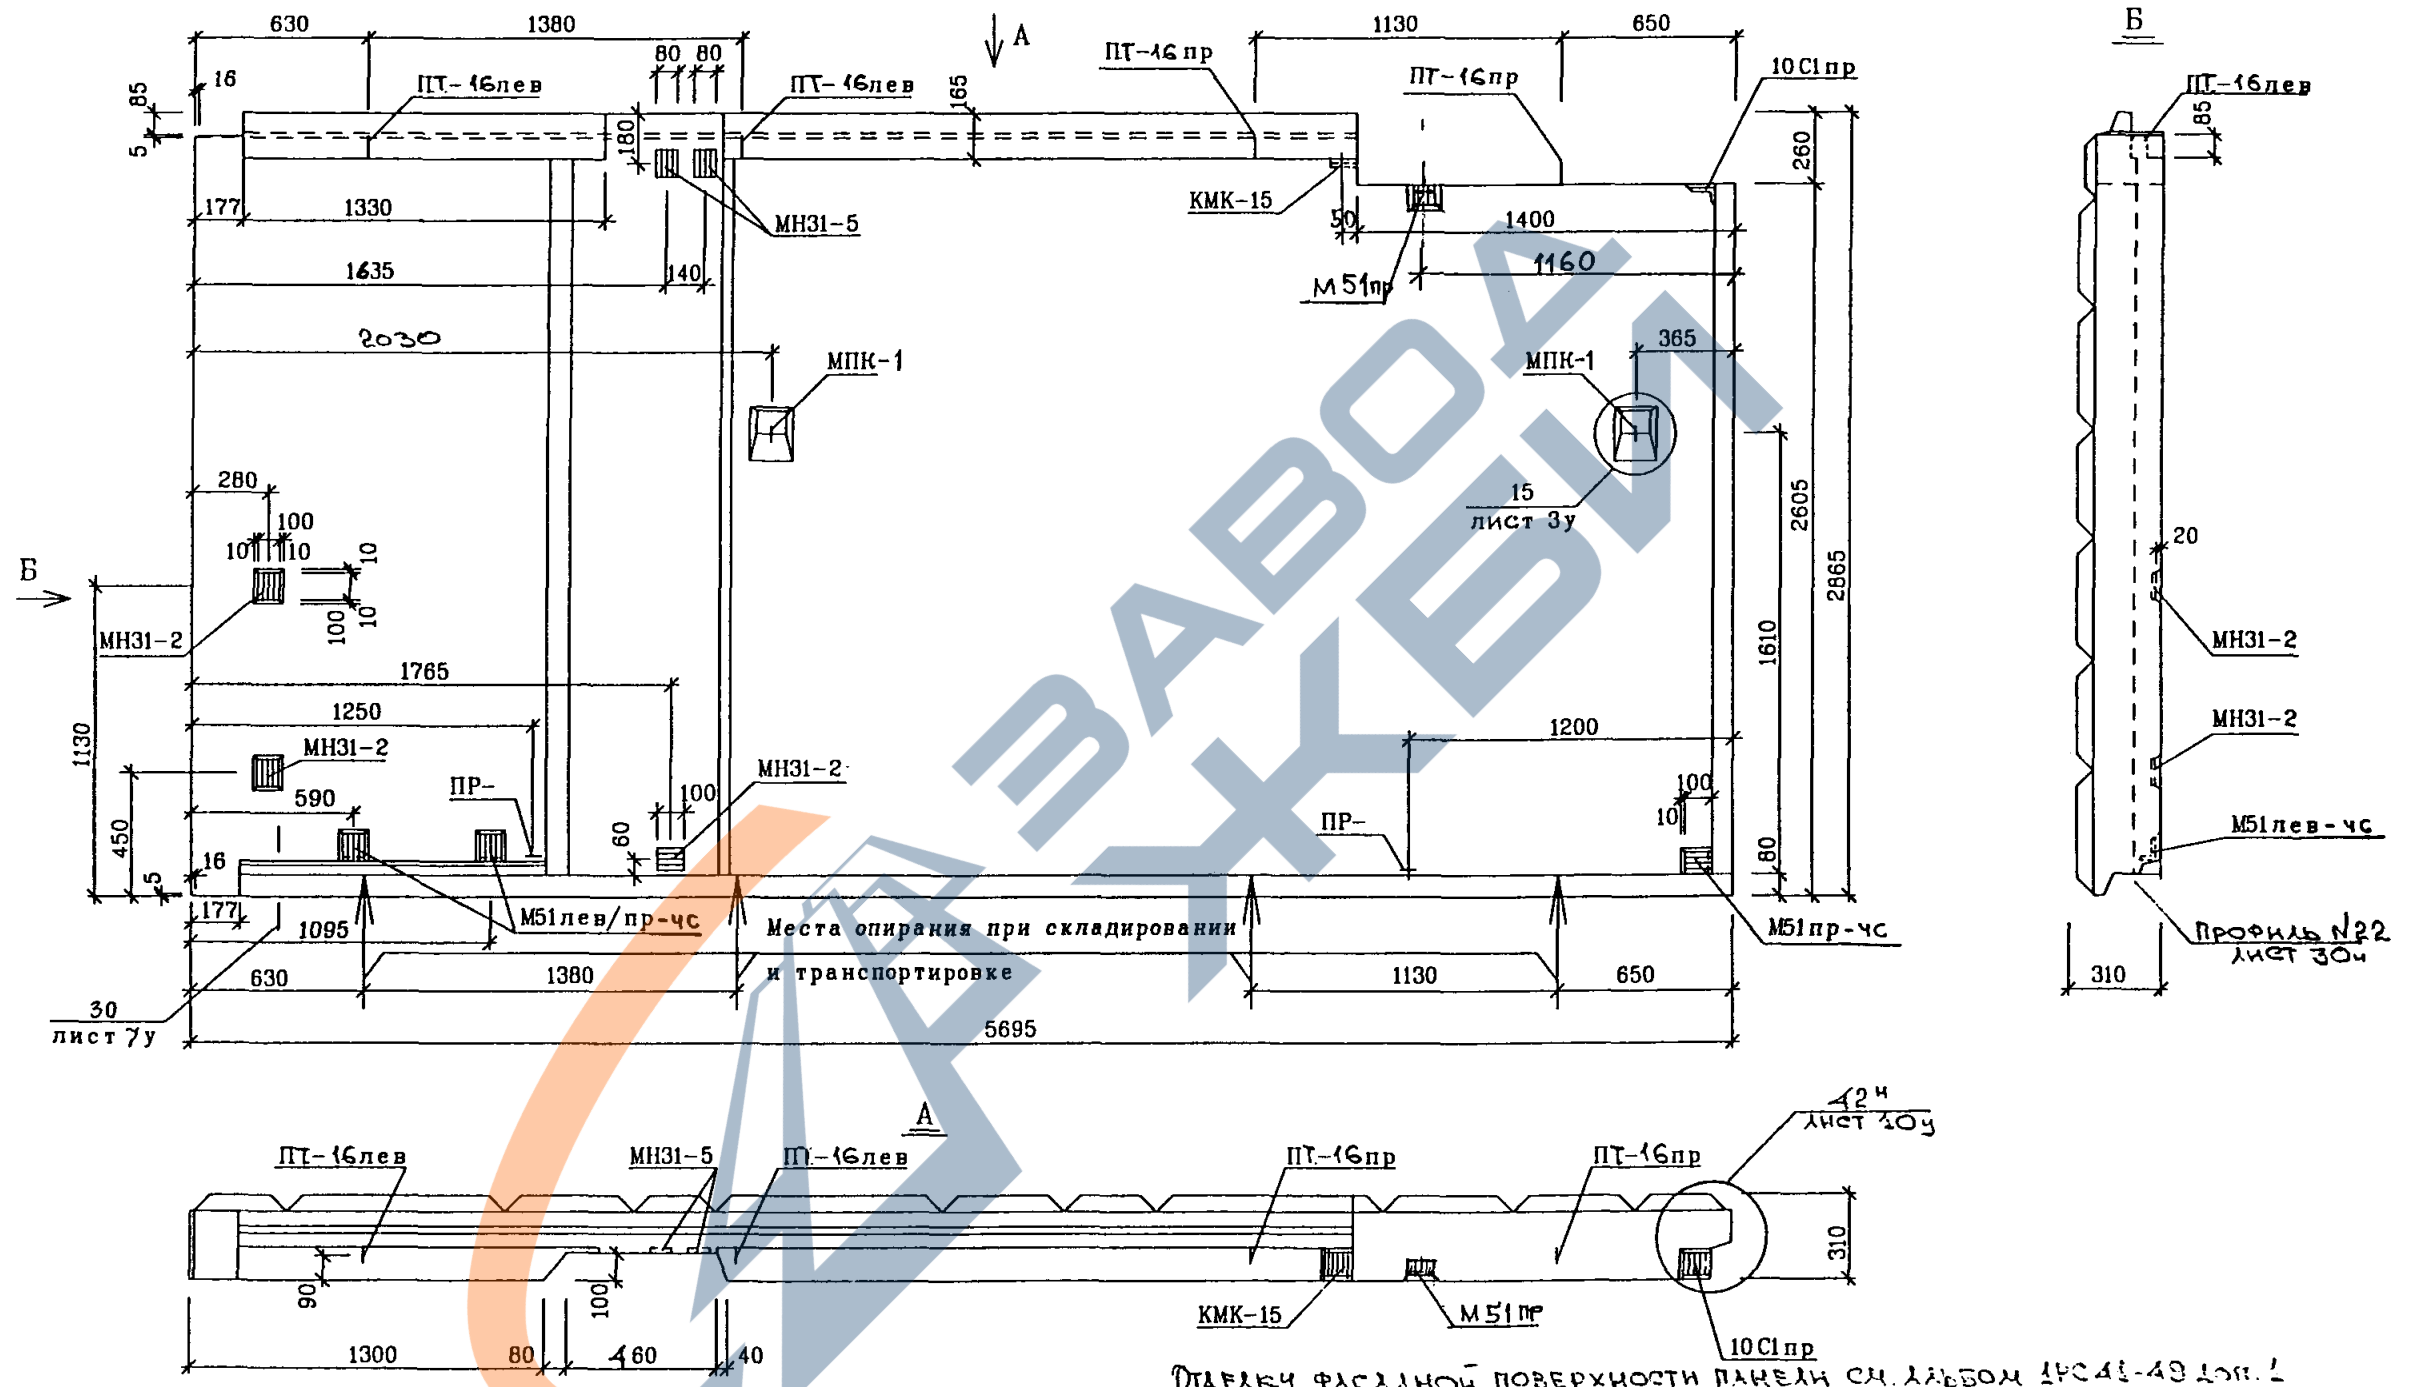

Отделку фасадной поверхности панелей см. альбом РС 41-49 стр. 1
Рабочие чертежи см. альбом РС 41-49 вар. 1

РУК. МАСТ	НАДЫСЕВ	
ГЛ. ИНЖ.	ЯНКО	
ГАП	ЦЫГАНКОВА	
ГИП	ТЕПЛЯКОВА	
ИСПОЛНИЛ	КИРИЕНКО	
ПРОВЕРИЛ	ЖУРАВЛЕВА	
Н. КОНТР.	КУРИЛИНА	

PM-2919-02

1Н57-30-М1-ЧС

ОБЩИЙ ВИД
ВИД С ВНУТРЕННЕЙ СТОРОНЫ


СТАДИЯ	ЛИСТ	ЛИСТОВ
Р	3	
М Н И И Т Э П МАСТЕРСКАЯ 1		

УЗЛЫ см. альбом РС 1-4142 вар. 3

СОГЛАСОВАНО

ИНВ. ПОДЛ. ПОДПИСЬ И ДАТА ВЗАМ. ИНВ. N

СОГЛАСОВАНО

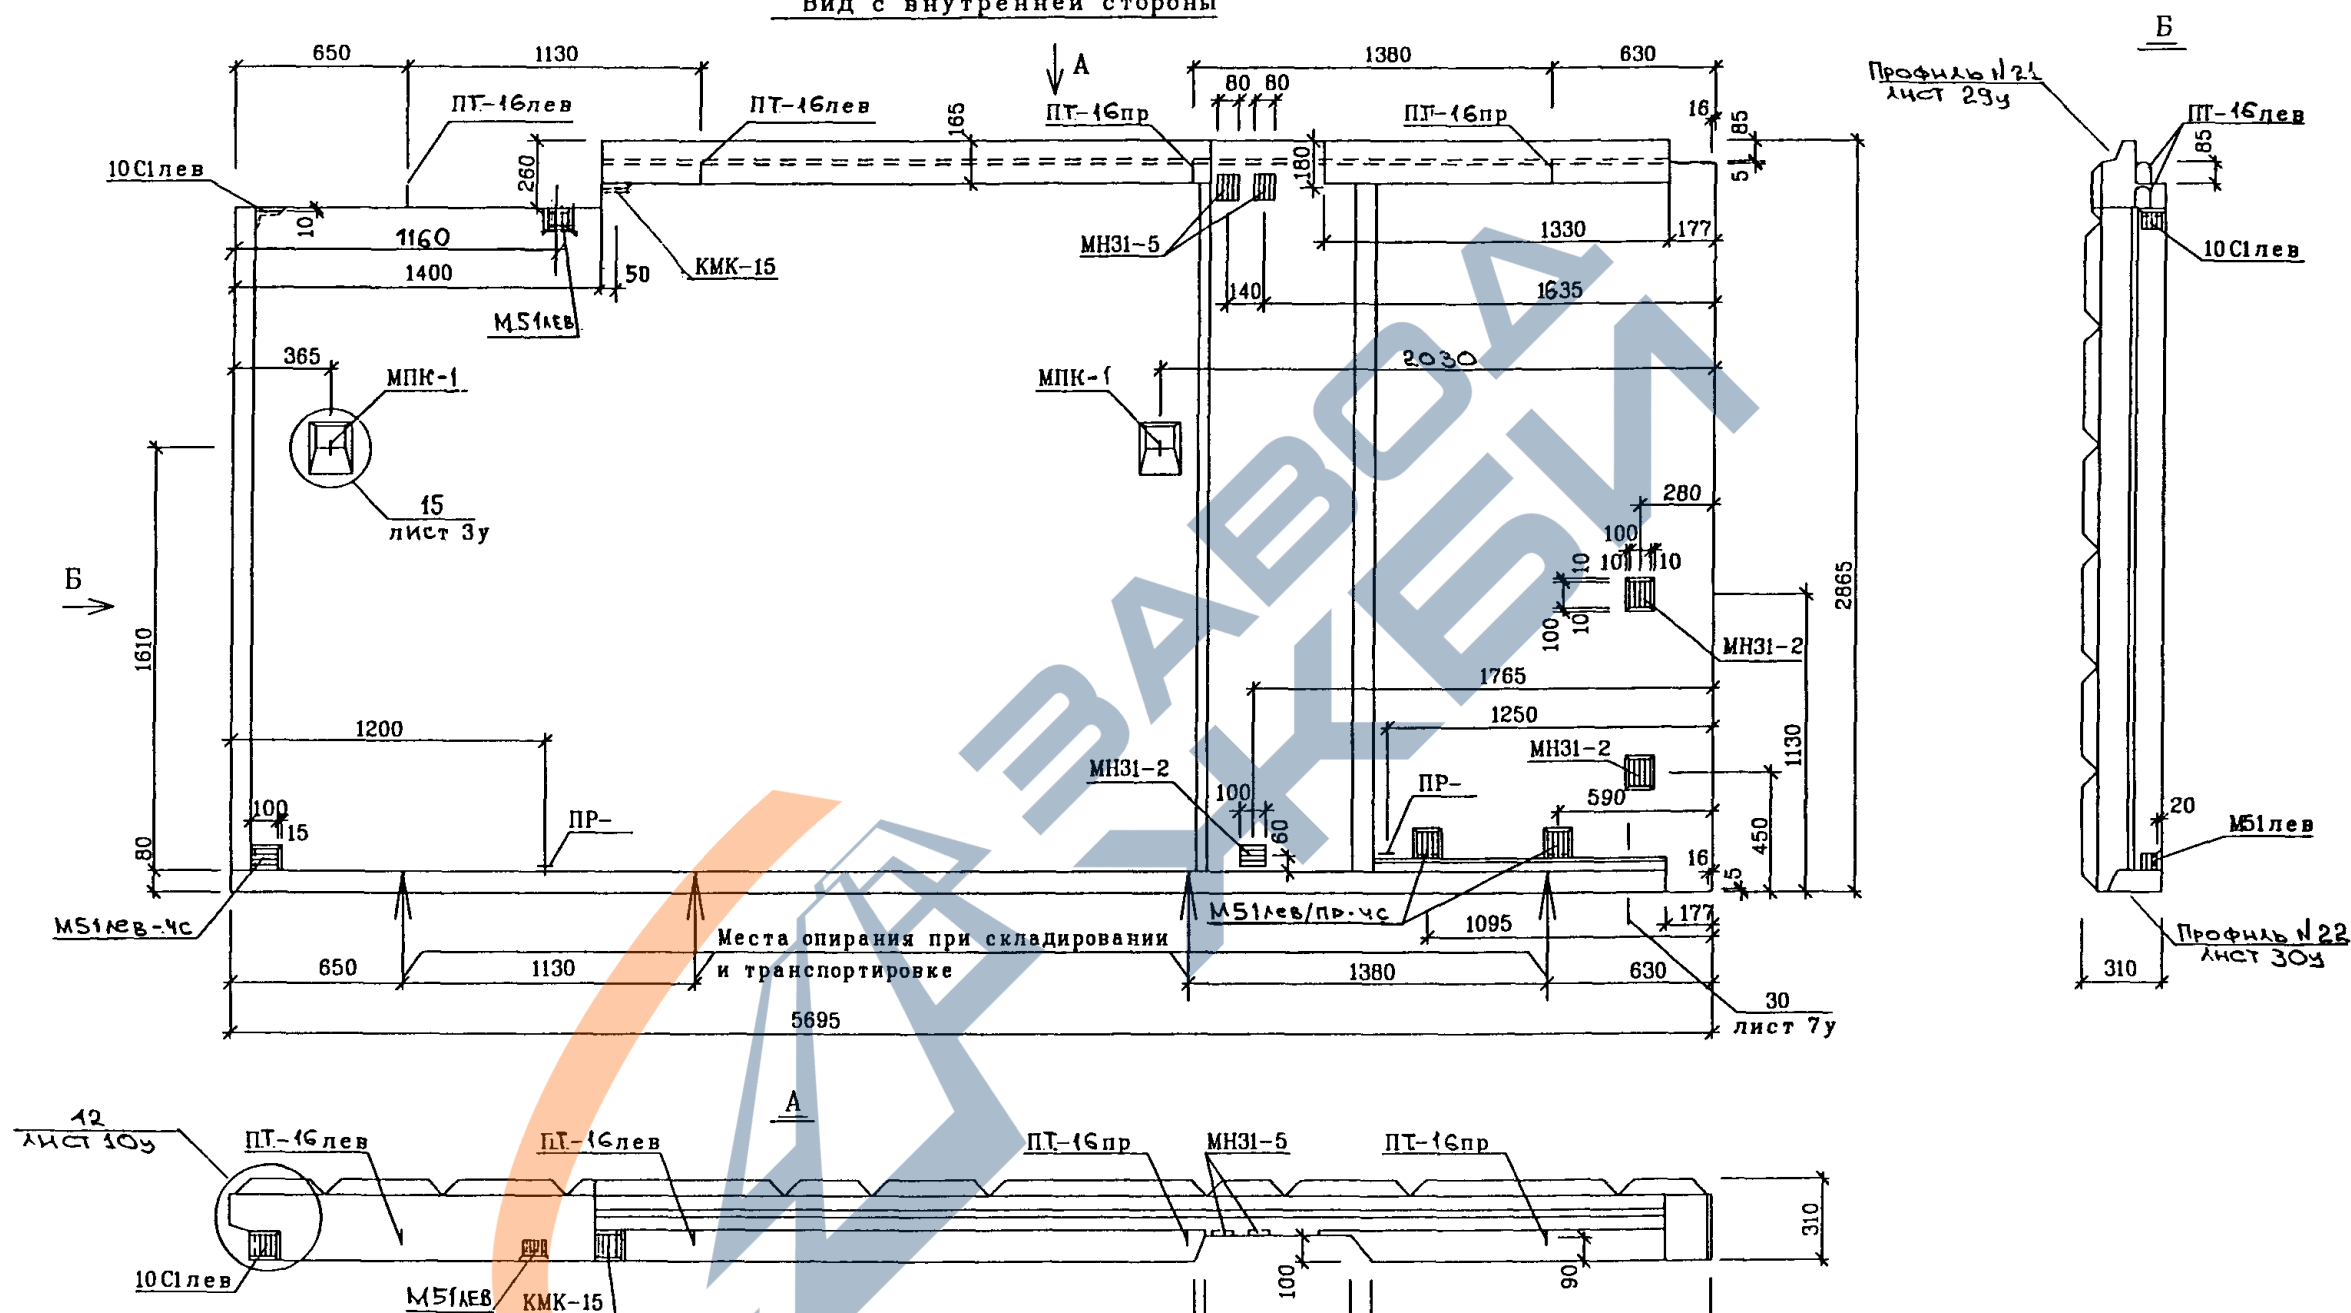

ОТДЕЛКА ФАСАДНОЙ ПОВЕРХНОСТИ ПАНЕЛИ СМ. АЛБОМ ИРС 41-49 ДОПОЛНЕНИЕ 1
РАБОЧИЕ ЧЕРТЕЖИ СМ. АЛБОМ ИРС 41-49 ВАР. 1

РУК МАСТ	НАДЫСЕВ	<i>Хорошо</i>
ГЛИНЖМ	ЯНКО	<i>Хорошо</i>
ГАП	ЦЫГАНКОВА	<i>Хорошо</i>
ГИП	ТЕПЛЯКОВА	<i>Хорошо</i>
ИСПОЛНИЛ	КИРИЕНКО	<i>Хорошо</i>
ПРОВЕРИЛ	ЖУРАВЛЕВА	<i>Хорошо</i>
Н КОНТР.	КУРИЛИНА	<i>Хорошо</i>

PM - 2919-02

1H57-40-M1-4C


ОБЩИЙ ВИД
ВИД С ВНУТРЕННЕЙ СТОРОНЫ

СТАДИЯ	ЛИСТ	ЛИСТОВ
Р	4	
М Н И И Т Э П МАСТЕРСКАЯ 1		

УЗЛЫ СМ. АЛБОМ РСЗ-4242 ВЕР.3


ИНВ. N	ПОДПИСЬ И ДАТА	ВЗАМ. ИНВ. N
--------	----------------	--------------

ИНВ.Н ПОДЛ

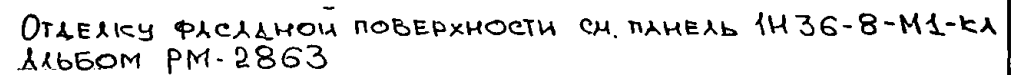

РУК МАСТ	НАДЫСЕВ	<i>Надыс</i>	
ГЛИНЖМ	ЯНКО	<i>Янко</i>	
ГАП	ЦЫГАНКОВА	<i>Цыган</i>	
ГИП	ТЕПЛЯКОВА	<i>Тепляк</i>	
ИСПОЛНИЛ	КИРИЕНКО	<i>Кири</i>	
ПРОВЕРИЛ	ЖУРАВЛЕВА	<i>Журав</i>	
Н КОНТР.	КУРИЛИНА	<i>Кури</i>	


СТАДИЯ	ЛИСТ	ЛИСТОВ
Р	5	
М Н И И Т Э П МАСТЕРСКАЯ 1		

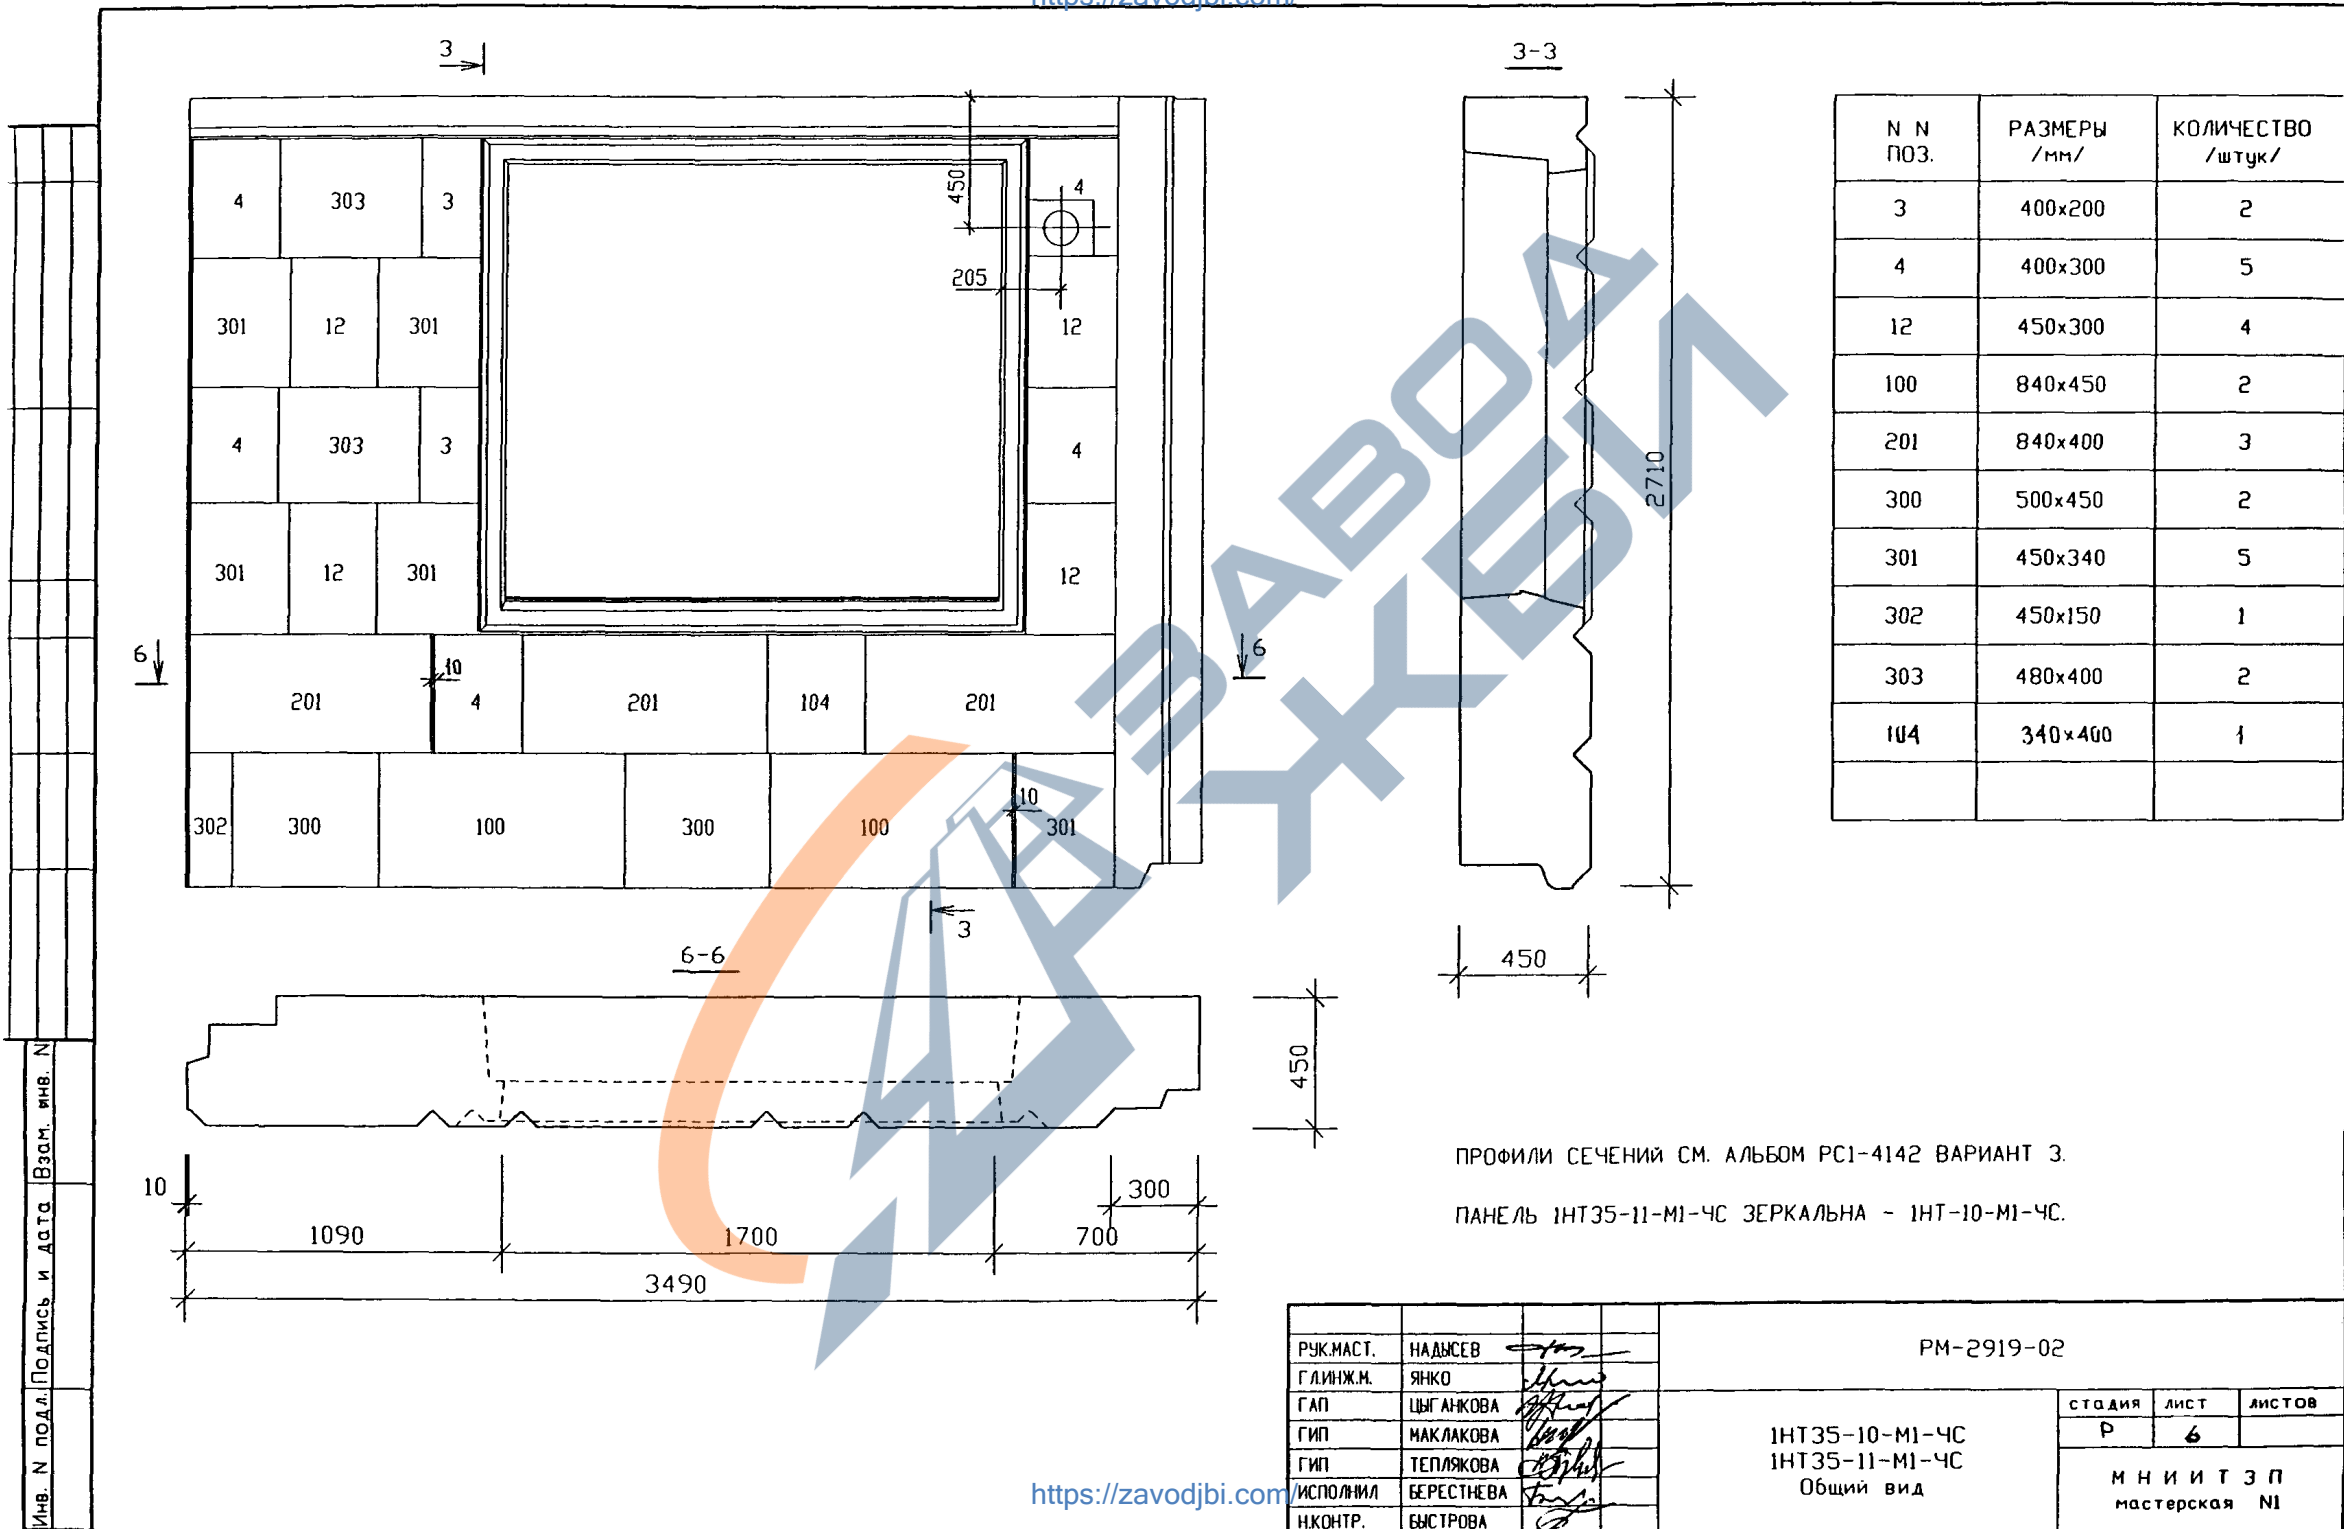

ПРОФИЛИ СЕЧЕНИЙ СМ. АЛЬБОМ РС1-4142 ВАРИАНТ 3.

ПАНЕЛЬ ИНТ35-11-М1-ЧС ЗЕРКАЛЬНА - ИНТ-10-М1-ЧС.

Б

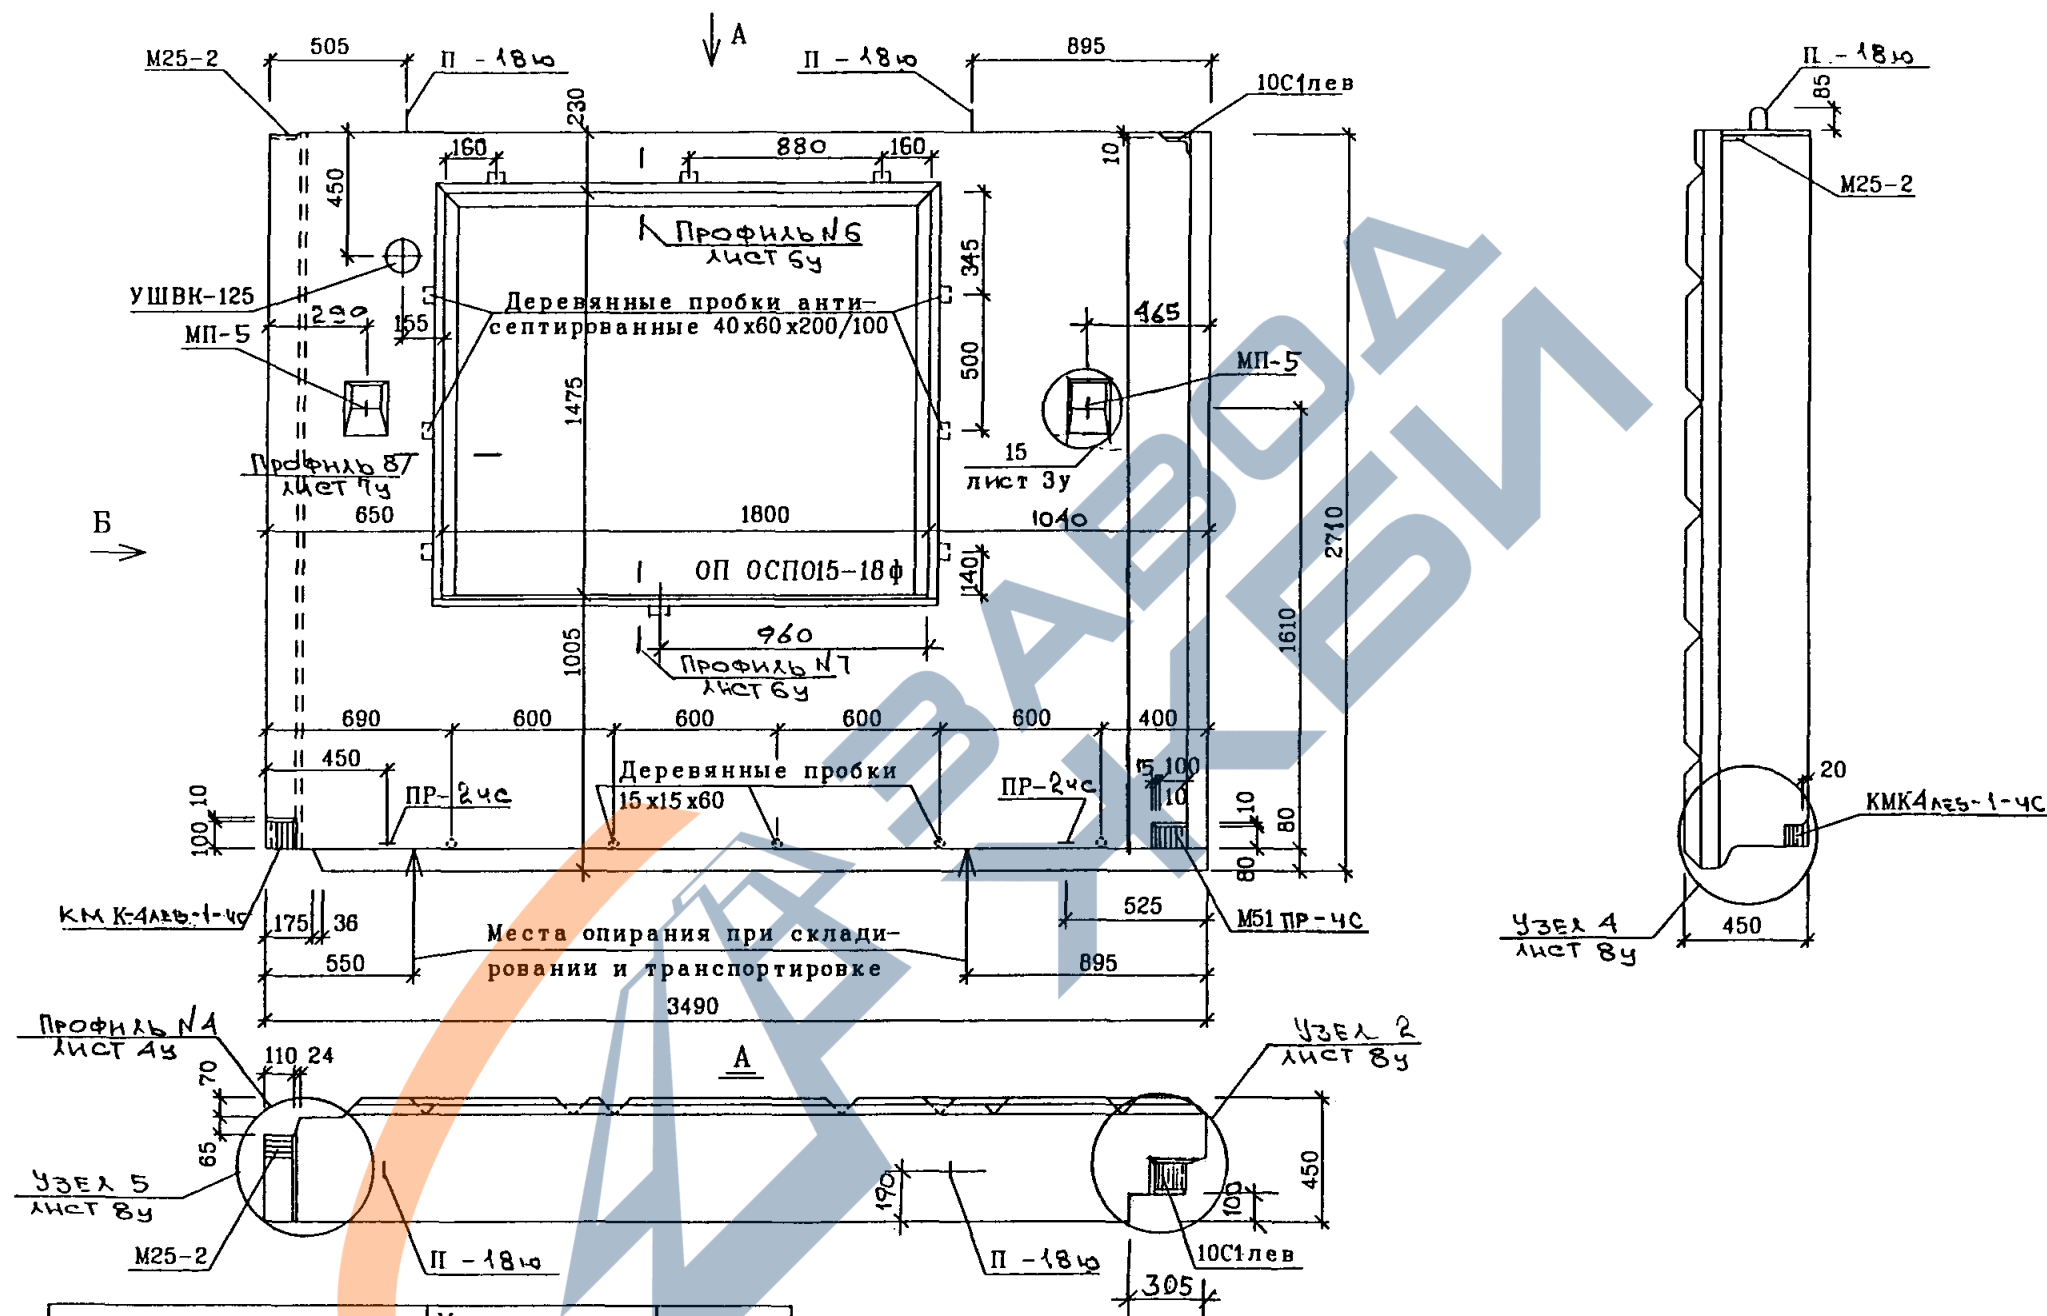

Наименование	Марка или размеры	Кол-во
Окно	ОП ОСПО15-18ф	1
Подоконники	ППАЗ19-25	1
Сливы	СЛ18-2	1
Уравнит. воздуш. клапан	УШВК-125	1
Деревянные пробки антисептированные	40 х60 х200/100	9
	40 х60 х100/120	4
	30 х30 х85/105	2
	15 х15 х60	5

РУК МАСТ	НАДЫСЕВ	<i>Handwritten signature</i>
ГЛИНЖМ	ЯНКО	<i>Handwritten signature</i>
ГАП	ЦЫГАНКОВА	<i>Handwritten signature</i>
ГИП	ТЕПЛЯКОВА	<i>Handwritten signature</i>
ИСПОЛНИЛ	КИРИЕНКО	<i>Handwritten signature</i>
ПРОВЕРИЛ	ЖУРАВЛЕВА	<i>Handwritten signature</i>
И КОНТР.	КУРИЛИНА	<i>Handwritten signature</i>

PM - 2919-02

1HT35-10-M1-4C

ОБЩИЙ ВИД
ВИД С ВНУТРЕННЕЙ СТОРОНЫ


СТАДИЯ	ЛИСТ	ЛИСТОВ
Р	7	

М Н И И Т Э П
МАСТЕРСКАЯ 1

СОГЛАСОВАНО

ИНВ. ПОДЛ.	ПОДПИСЬ И ДАТА	ВЗАМ. ИНВ. N
------------	----------------	--------------

Вид с внутренней стороны

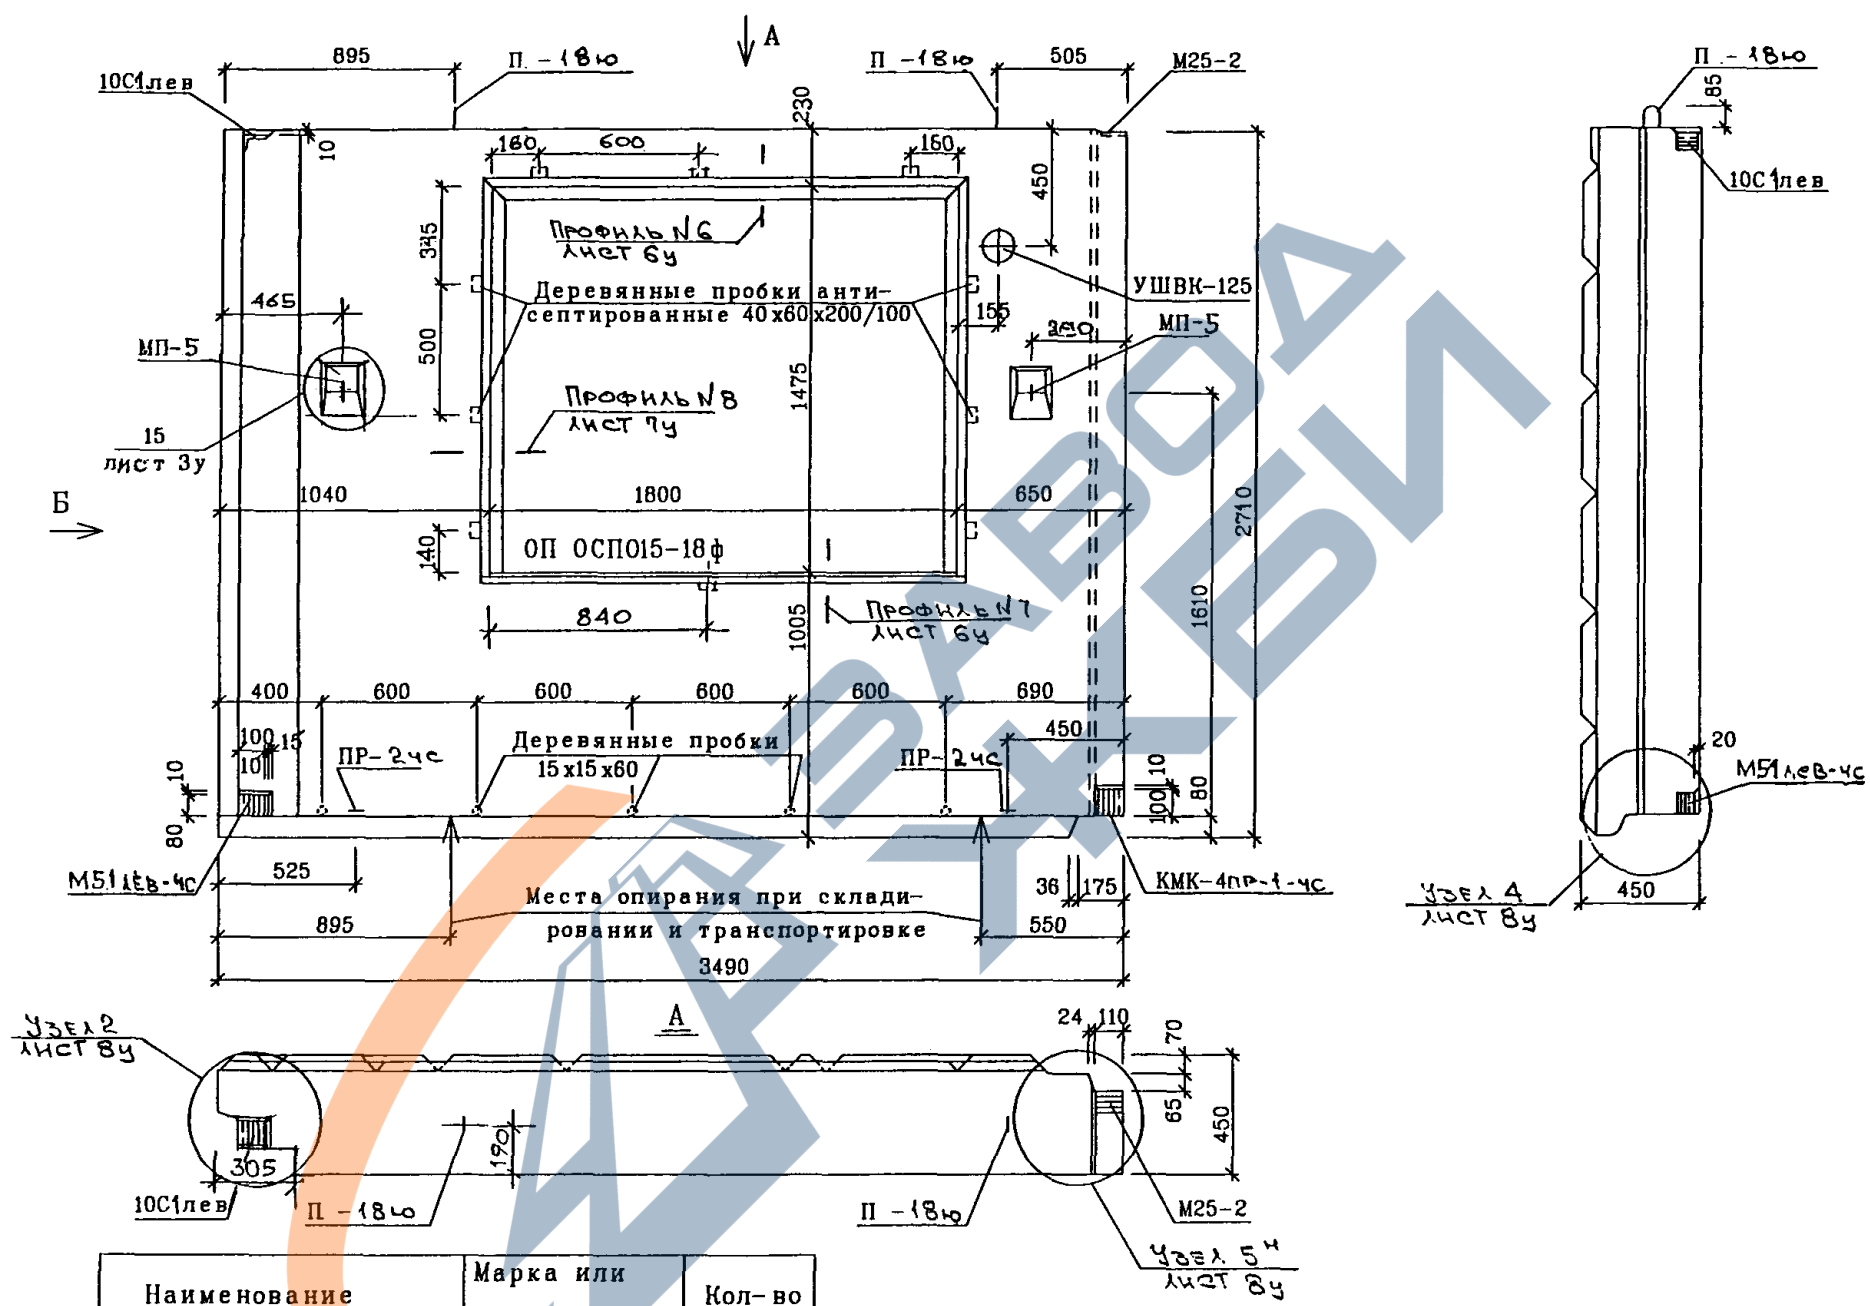



Наименование	Марка или размеры	Кол-во
Окно	ОП ОСПО15-18ф	1
Подоконники	ППАЗ19-25	1
Сливы	СЛ18-2	1
Уравнит. воздуш. клапан	УШВК-125	1
Деревянные пробки антисептированные	40 x 60 x 200 / 100	9
	40 x 60 x 100 / 120	4
	30 x 30 x 85 / 05	2
	15 x 15 x 60	5

РУК МАСТ	НАДЫСЕВ	
ГЛИНЖМ	ЯНКО	
ГАП	ЦЫГАНКОВА	
ГИП	ТЕПЛЯКОВА	
ИСПОЛНИЛ	КИРИЕНКО	
ПРОВЕРИЛ	ЖУРАВЛЕВА	
Н. КОНТР.	КУРИЛИНА	

PM-2919-02		
1НТ35-11-М1-ЧС		
ОБЩИЙ ВИД ВИД С ВНУТРЕННЕЙ СТОРОНЫ		
СТАДИЯ	ЛИСТ	ЛИСТОВ
Р	8	
М Н И Н Т Э П МАСТЕРСКАЯ 1		

СОГЛАСОВАНО

ИНВ. ПОДЛ. ПОДПИСЬ И ДАТА ВЗАМ. ИНВ. N

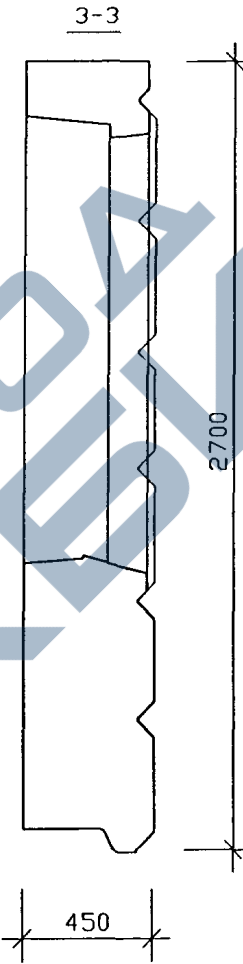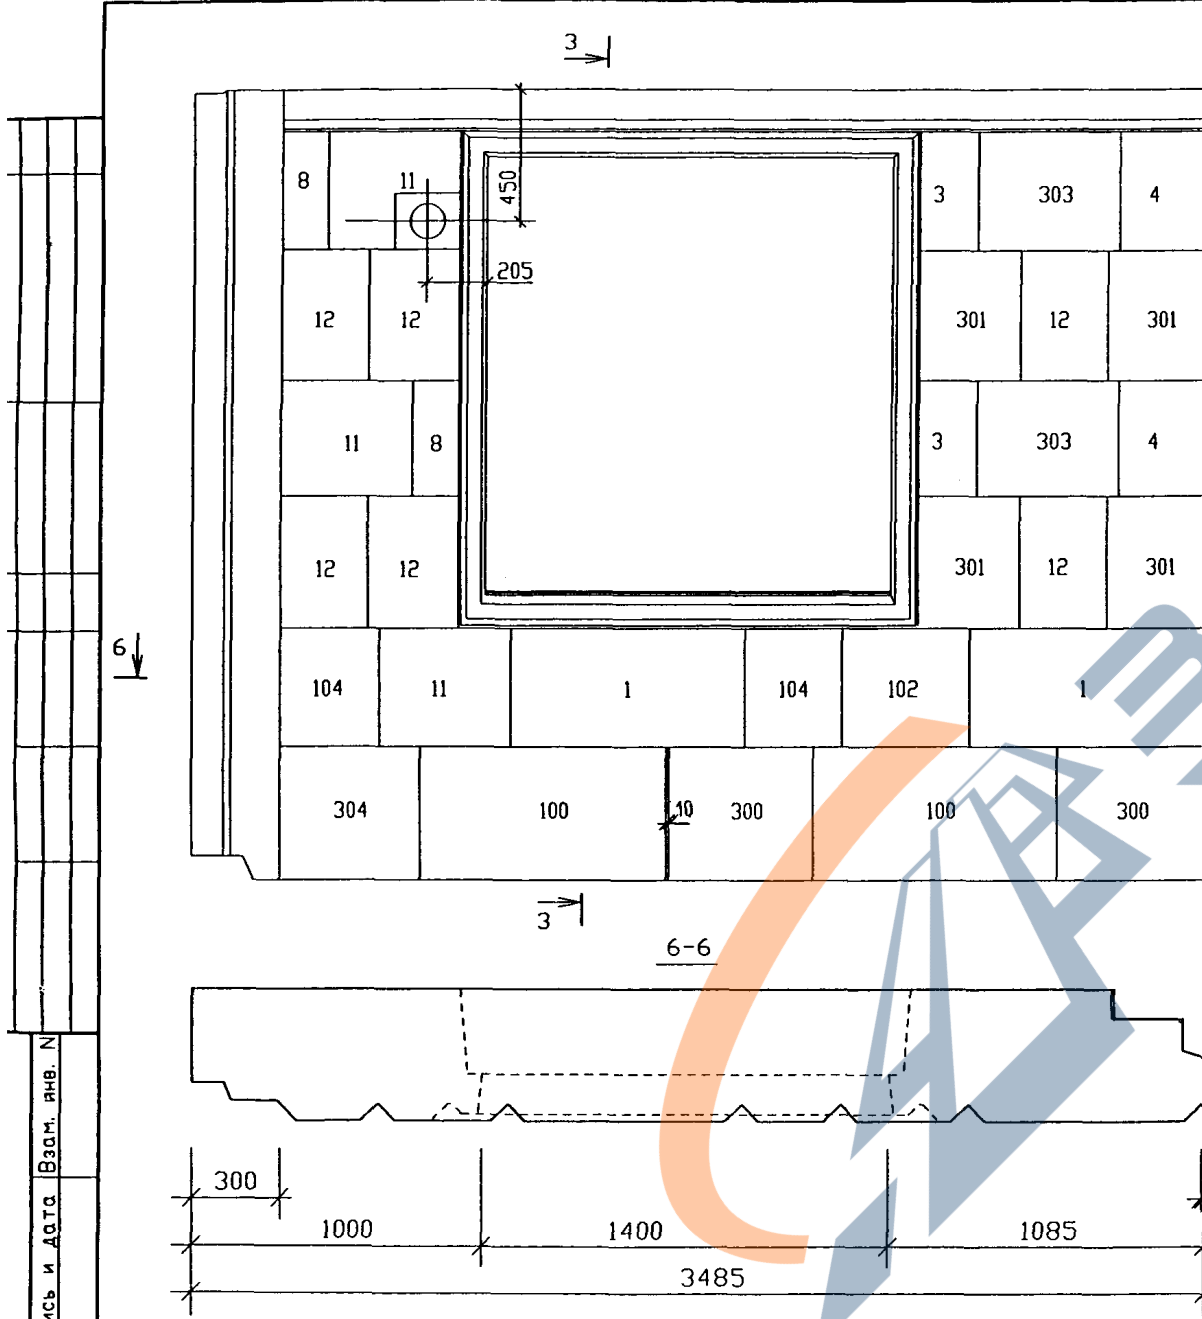

№ ПОЗ.	РАЗМЕРЫ /мм/	КОЛИЧЕСТВО /штук/
1	800x400	2
3	400x200	2
4	400x300	2
8	400x150	2
11	450x400	3
12	450x300	6
100	840x450	2
102	440x400	1
104	400x340	2
300	500x450	2
301	450x340	4
303	480x400	2
304	480x450	1

ПРОФИЛИ СЕЧЕНИЙ СМ. АЛЬБОМ РС1-4142 ВАРИАНТ 3.


Инв. № подл. Подпись и дата. Взам. инв. №

РУК. МАСТ.	НАДЫСЕВ		РМ-2919-02		
ГЛ. ИНЖ. М.	ЯНКО				
ГАП	ЦЫГАНКОВА		СТАДИЯ	ЛИСТ	ЛИСТОВ
ГИП	МАКЛАКОВА		Р	9	
ГИП	ТЕПЛЯКОВА				
ИСПОЛНИЛ	БЕРЕСТНЕВА		М Н И И Т Э П		
Н. КОНТР.	БЫСТРОВА		мастерская №1		

ИИТ35-12-М1-ЧС

Общий вид

Вид с внутренней стороны

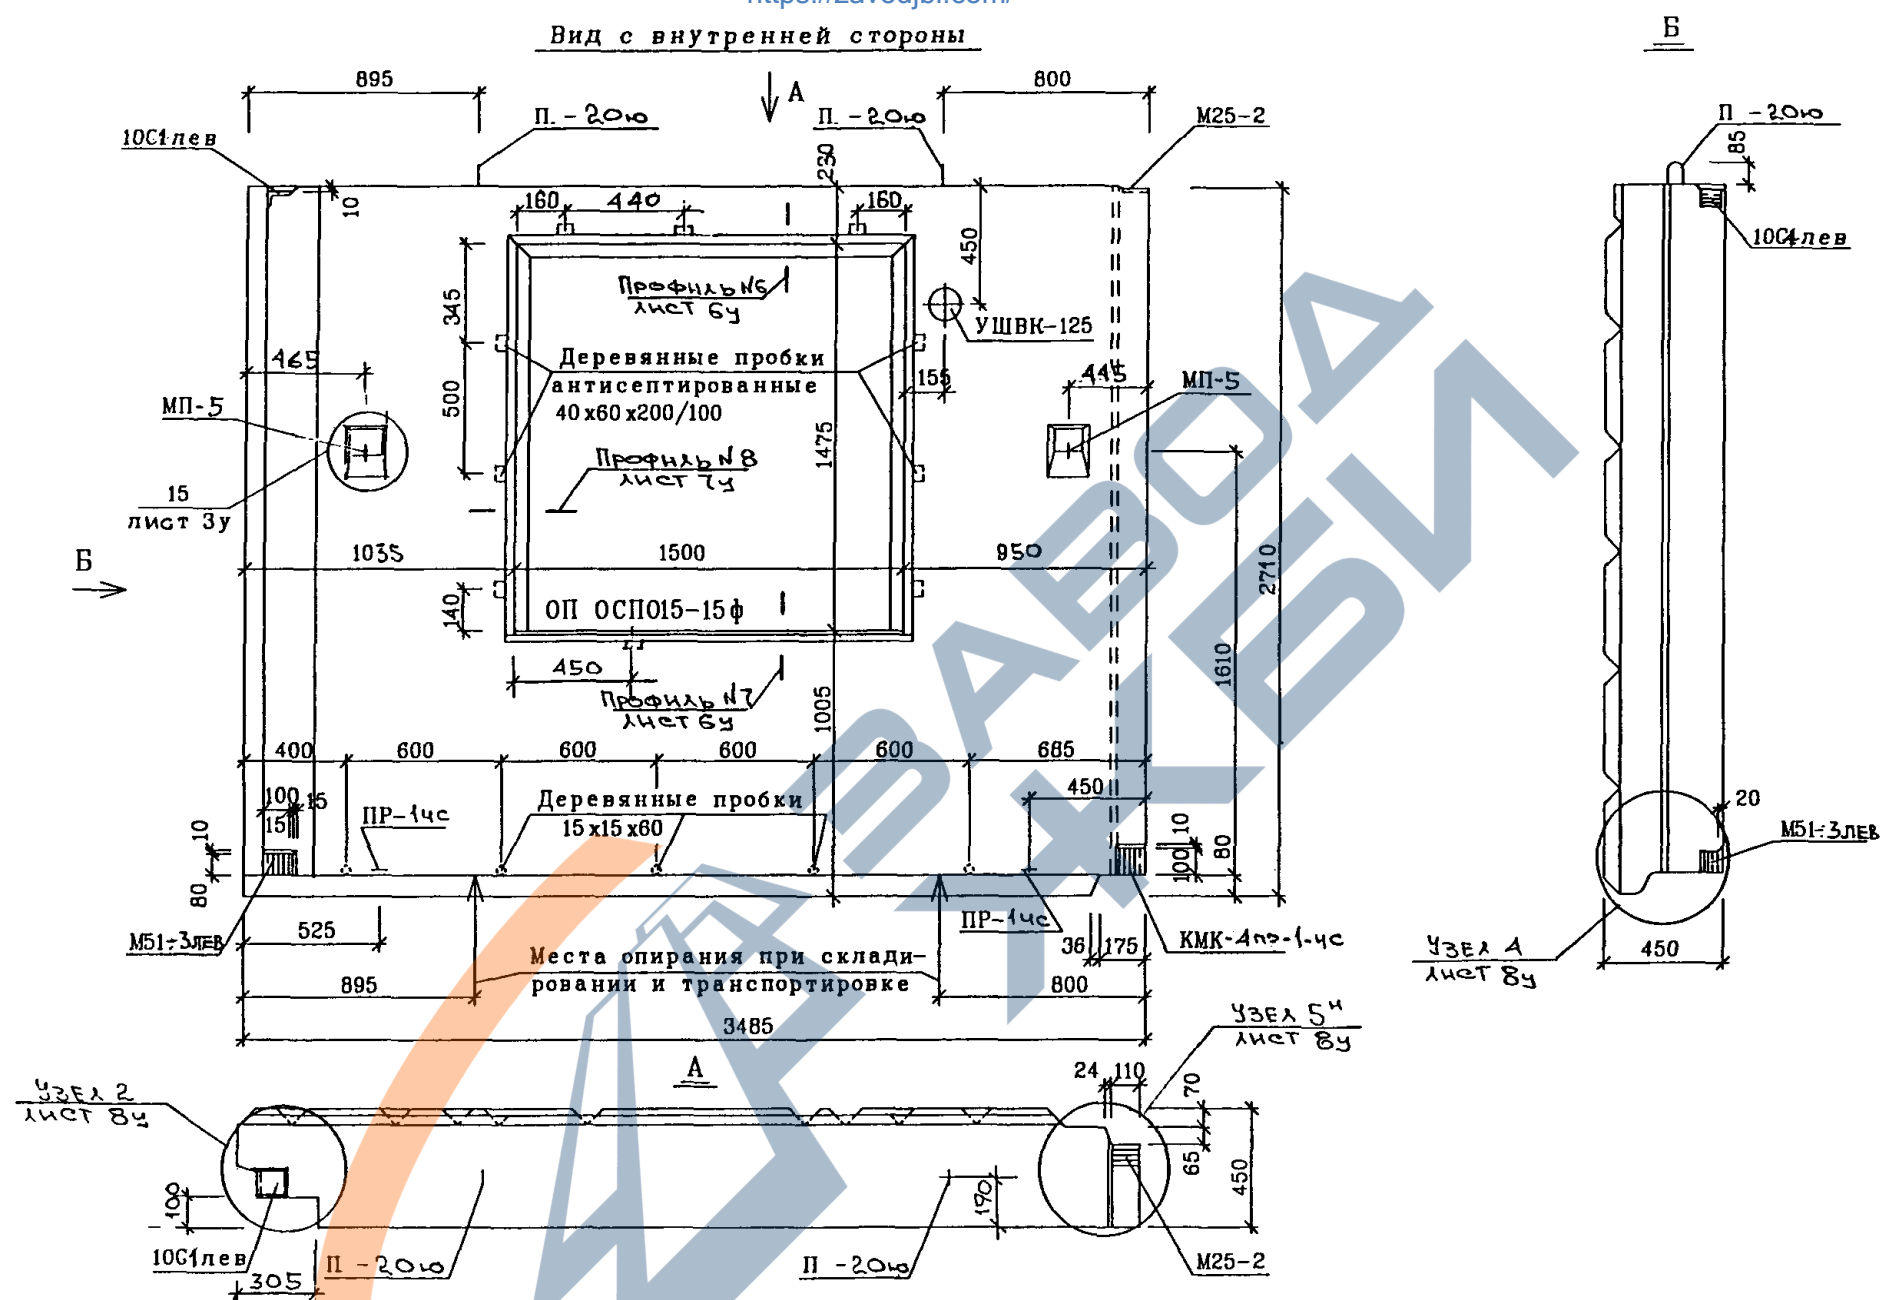

Наименование	Марка или размеры	Кол-во
Окно	ОП ОСП015-15ф	1
Подоконники	ППАЭ16-25	1
Сливы	СЛ15-2п	1
Уравнит. воздуш. клапан	УШВК-125	1
Деревянные пробки антисептированные	40x60x200/100	9
	40x60x100/120	4
	30x30x85/105	2
	15x15x60	5

РУК МАСТ	НАДЫСЕВ	
ГЛИНЖИ	ЯНКО	
ГАП	ЦЫГАНКОВА	
ГИП	ТЕПЛЯКОВА	
ИСПОЛНИЛ	КИРИЕНКО	
ПРОВЕРИЛ	ЖУРАВЛЕВА	
Н. КОНТР.	КУРИЛИНА	


РМ-2919-02		
1НТ35-12-М1-ЧС		
ОБЩИЙ ВИД ВИД С ВНУТРЕННЕЙ СТОРОНЫ		
СТАДИЯ	ЛИСТ	ЛИСТОВ
Р	10	
М Н И И Т Э П МАСТЕРСКАЯ 1		

СОГЛАСОВАНО

ИНВ. ПОДЛ. ПОДПИСЬ И ДАТА ВЗАМ. ИНВ. N

<https://zavodjbi.com/>

Вид с внутренней стороны

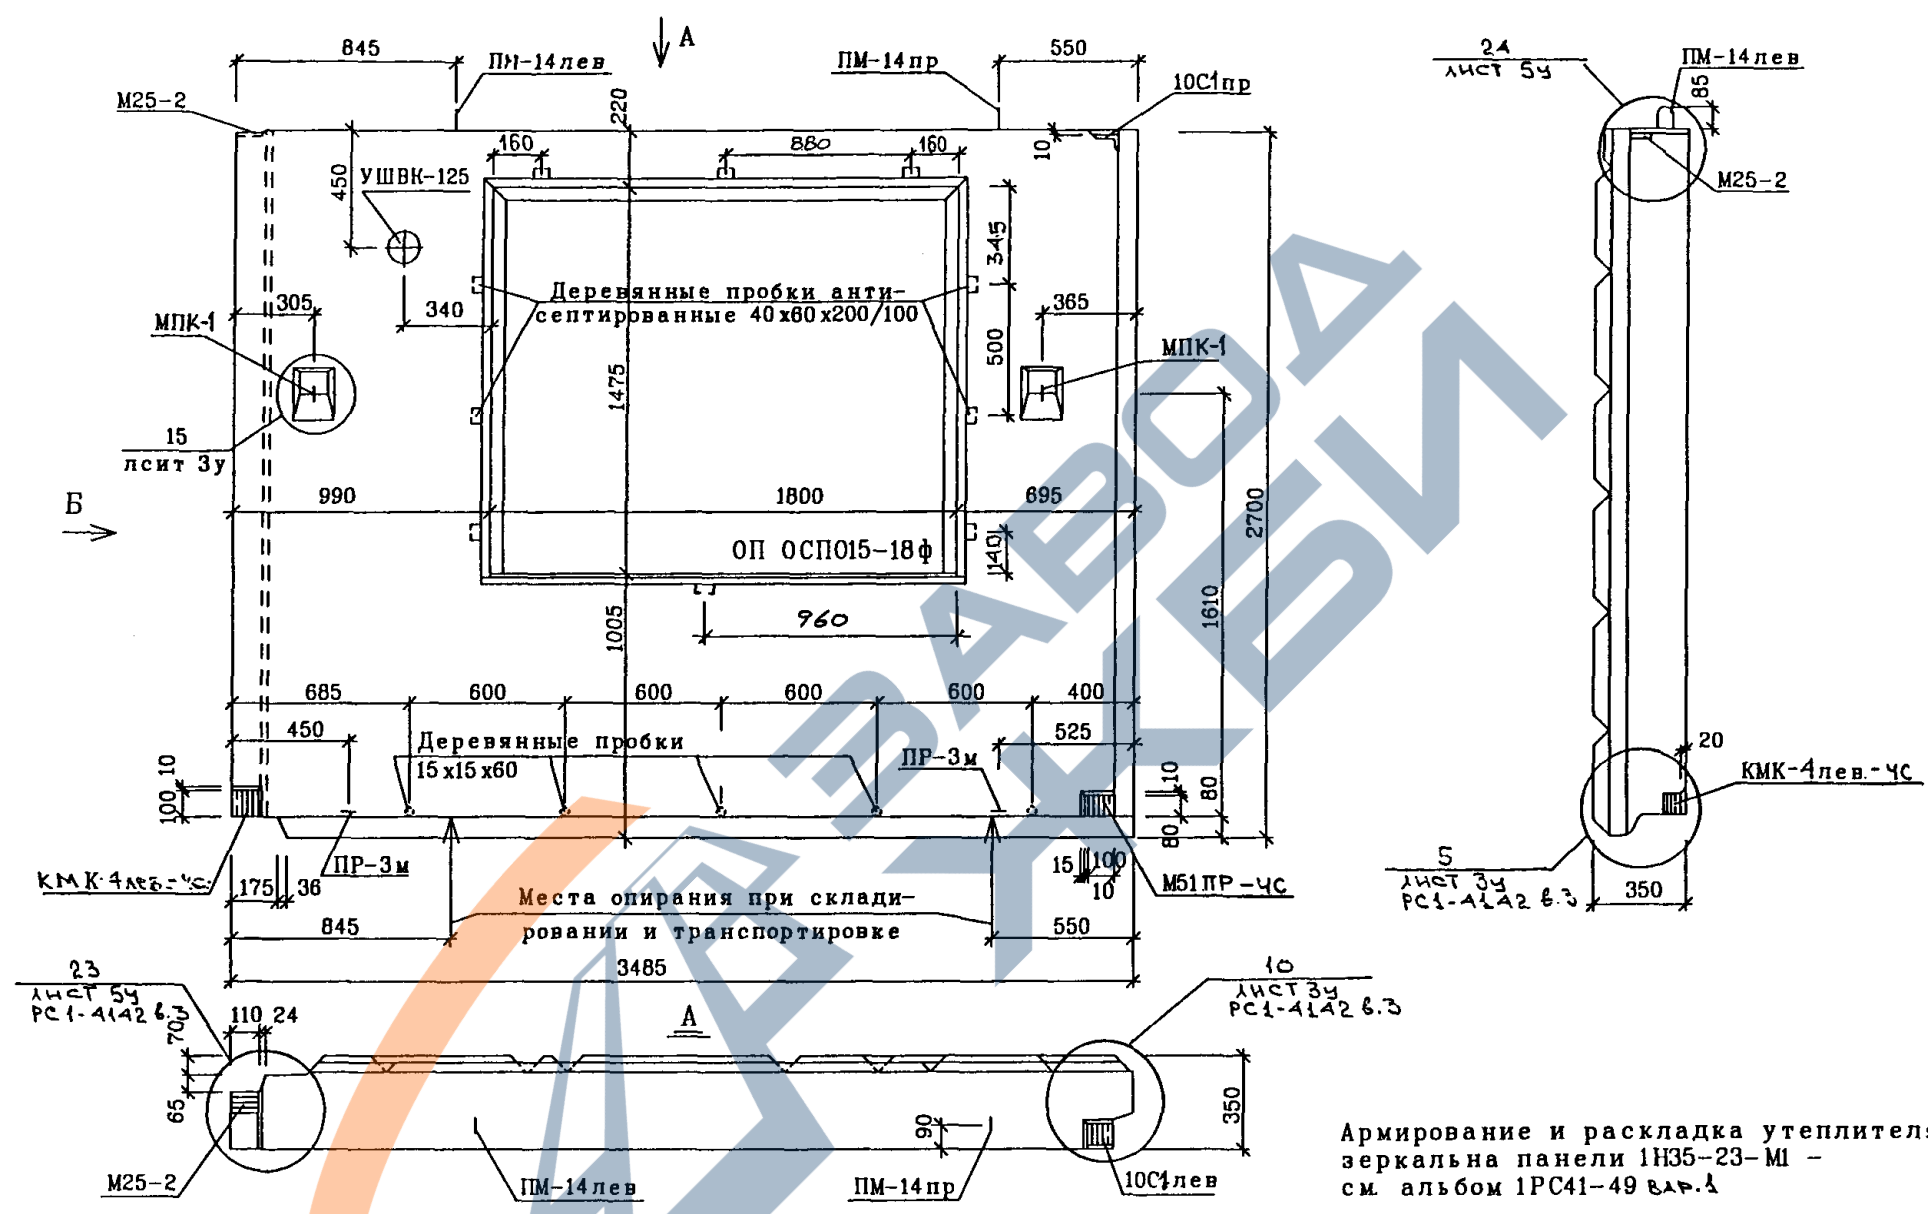

Армирование и раскладка утеплителя
зеркальна панели 1Н35-23-М1 -
см. альбом 1РС41-49 в.л.А

Облицовка зеркальна панели
1Н35-23-М1-кл - см. альбом РМ-2863

Наименование	Марка или размеры	Кол-во
Окно	ОП ОСП015-18ф	1
Подоконники	ППАЭ19-25	1
Сливы	СЛ18-2	1
Уравнит. воздуш. клапан	УШВК-125	1
Деревянные пробки антисептированные	40x60x200/100	9
	40x60x100/120	4
	30x30x105/85	2
	15x15x60	5


РУКМАСТ	НАДЫСЕВ	<i>[Signature]</i>
ГЛИНЖМ	ЯНКО	<i>[Signature]</i>
ГАП	ЦЫГАНКОВА	<i>[Signature]</i>
ГИП	ТЕПЛЯКОВА	<i>[Signature]</i>
ИСПОЛНИЛ	КИРИЕНКО	<i>[Signature]</i>
ПРОВЕРИЛ	ЖУРАВЛЕВА	<i>[Signature]</i>
Н КОНТР.	КУРИЛИНА	<i>[Signature]</i>

РМ - 2919 - 02			
1Н 35-35-М1 ОБЩИЙ ВИД ВИД С ВНУТРЕННЕЙ СТОРОНЫ	СТАДИЯ	ЛИСТ	ЛИСТОВ
	Р	11	
М Н И И Т Э П МАСТЕРСКАЯ 1			

<https://zavodjbi.com/>

СОГЛАСОВАНО

ИНВ. ПОДЛ. ПОДПИСЬ И ДАТА. ВЗАМ. ИНВ. Н.

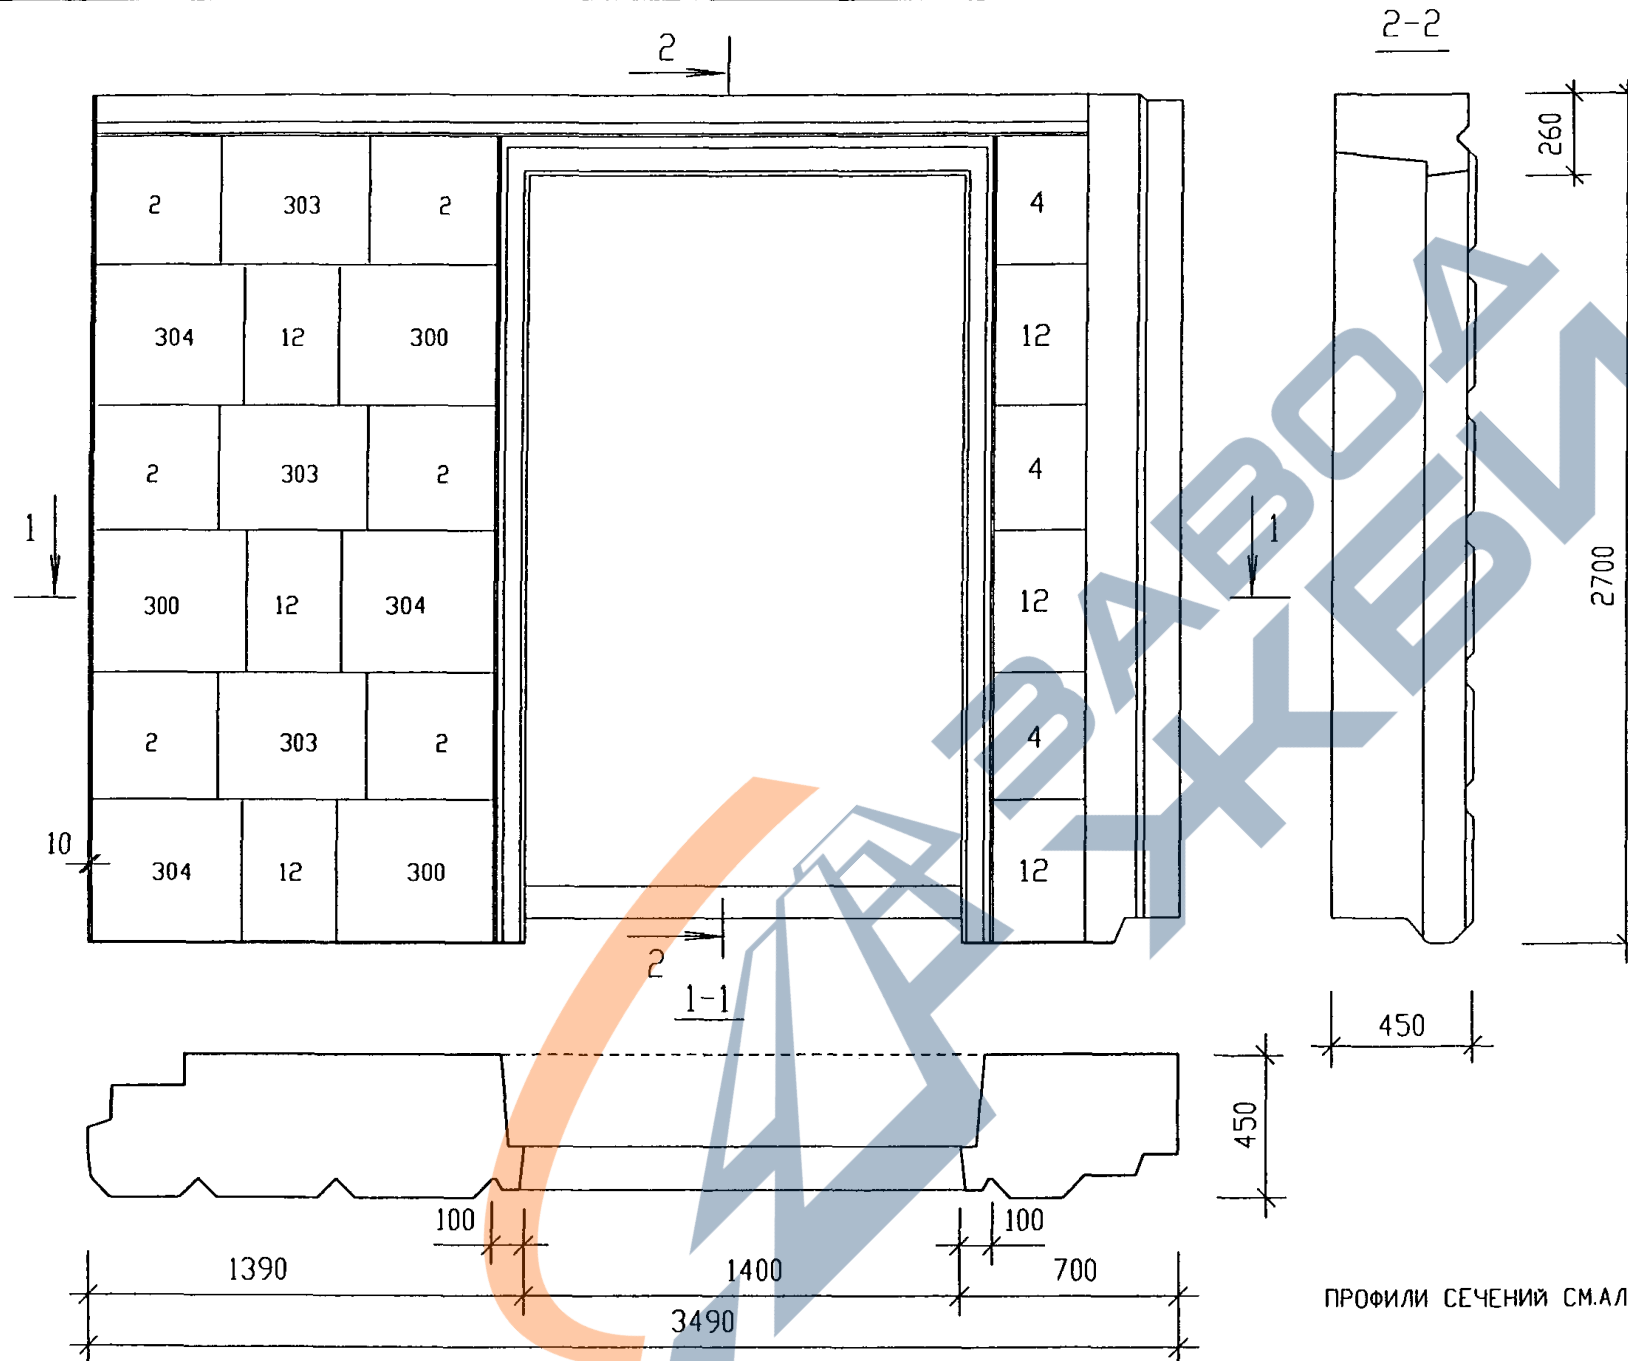

№ ПОЗ.	РАЗМЕРЫ /мм/	КОЛИЧЕСТВО /штук/
2	400x400	6
4	400x300	3
12	450x300	6
300	500x450	3
303	480x400	3
304	480x450	3

ПРОФИЛИ СЕЧЕНИЙ СМАЛЬБОМ РС1-4142 ВАРИАНТ 3.


РУК.МАСТ.	НАДЫСЕВ	PM-2919-02	СТАДИЯ	ЛИСТ	ЛИСТОВ
ГЛ.ИЗМ.	ЯНКО		Р	12	
ГАП	ЦЫГАНКОВА		МНИИТЗП мастерская №1		
ГИП	МАКЛАКОВА				
ГИП	ТЕПЛЯКОВА				
ИСПОЛНИЛ	БЕРЕСТНЕВА				
НКОНТР.	БЫСТРОВА				

ИИТ35-90-М1-ЧС
Общий вид

СОГЛАСОВАНО

Инв. № подл. Подпись и дата Взам. инв. №

Вид с внутренней стороны

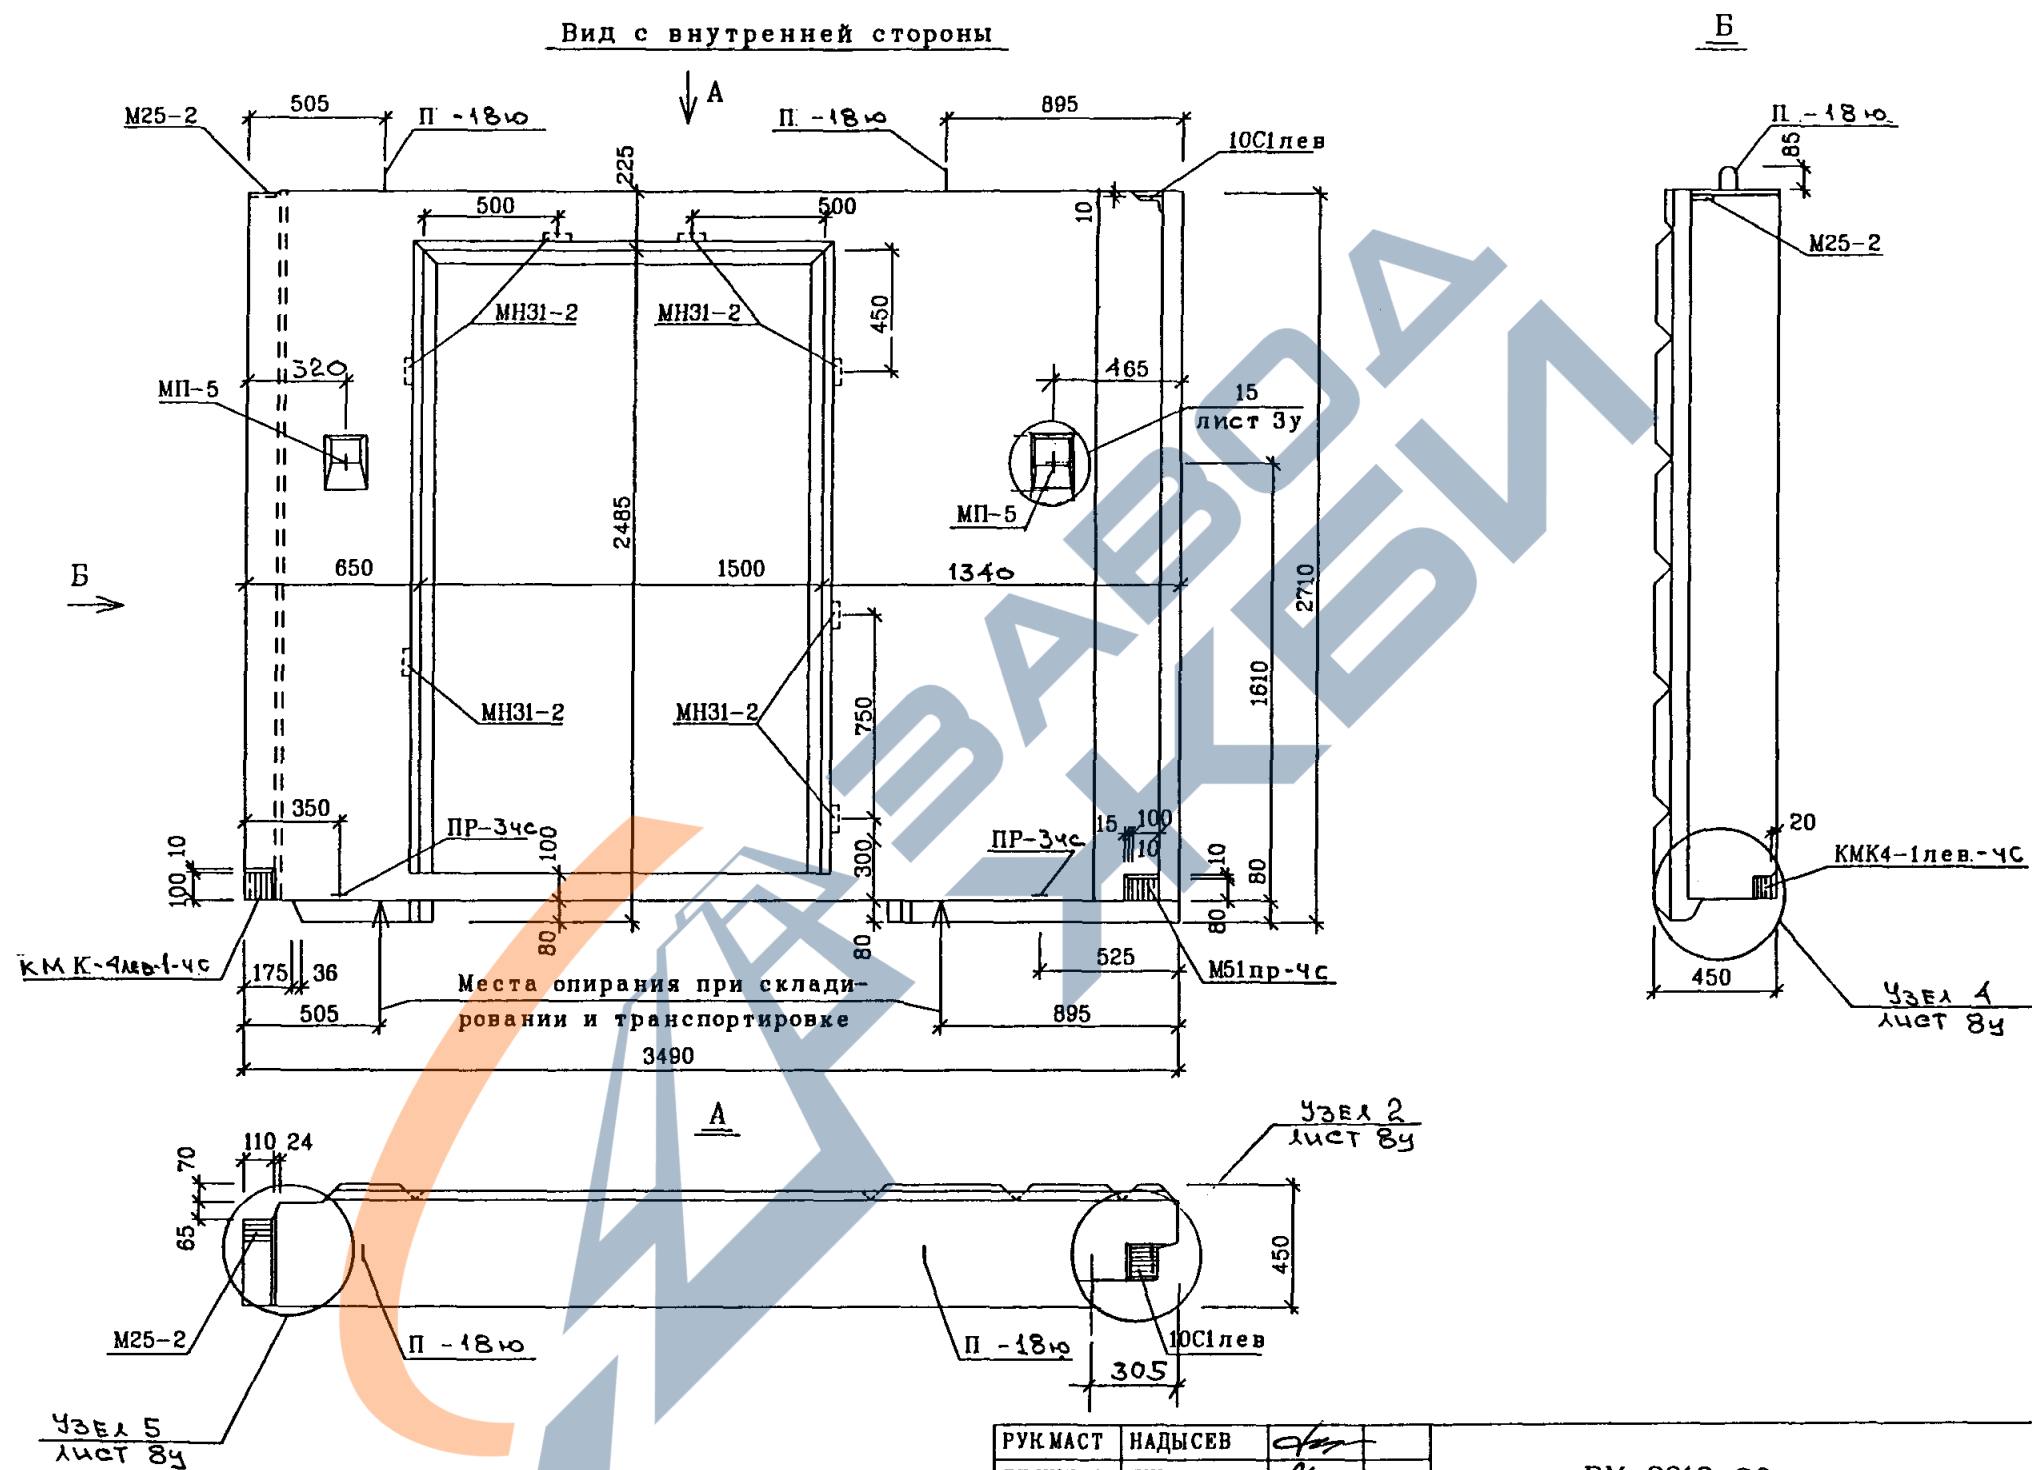

РУКМАСТ	НАДЫСЕВ	
ГЛИНЖМ	ЯНКО	
ГАП	ЦЫГАНКОВА	
ГИП	ТЕПЛЯКОВА	
ИСПОЛНИЛ	КИРИЕНКО	
ПРОВЕРИЛ	ЖУРАВЛЕВА	
Н.КОНТР.	КУРИЛИНА	

РМ-2919-02

1НТ35-90-М1-ЧС

ОБЩИЙ ВИД
ВИД С ВНУТРЕННЕЙ СТОРОНЫ

СТАДИЯ	ЛИСТ	ЛИСТОВ
Р	13	




М Н И И Т Э П
МАСТЕРСКАЯ 1

1H59-70-M1-чс

2

A

2-2

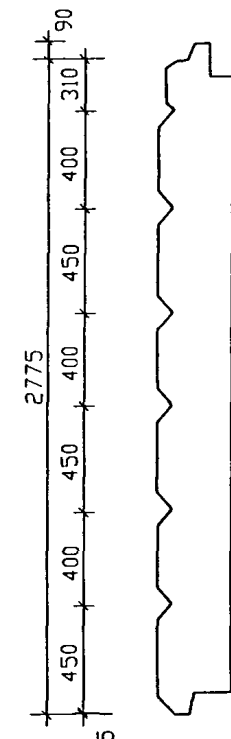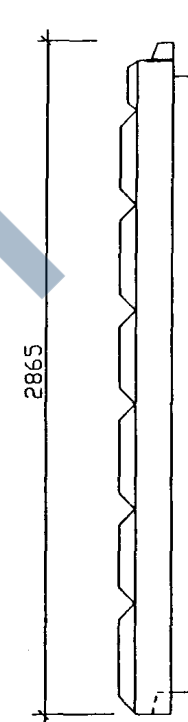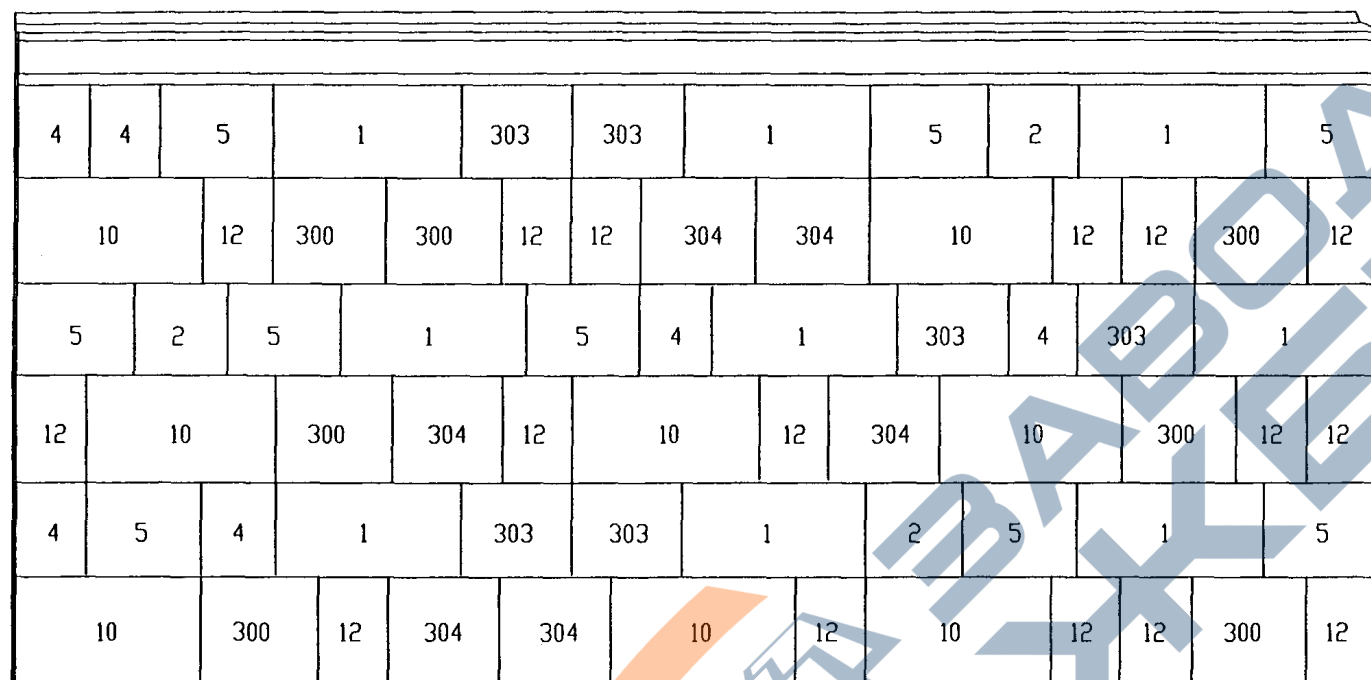

70 | 240
310

Профили сечений см. РС1-4142 вар.3

1H59-71-M1-чс - зеркально

№ ПОЗ.	РАЗМЕРЫ /мм/	КОЛИЧЕСТВО /штук/	№ ПОЗ.	РАЗМЕРЫ /мм/	КОЛИЧЕСТВО /штук/
1	800x400	9	12	300x450	16
2	400x400	3	300	500x450	7
4	300x400	6	303	480x400	6
5	500x400	9	304	480x450	6
10	800x450	8			

РУК. МАСТ.	НАДЫСЕВ				РМ - 2919 - 02
ГЛ. ИНЖ.	ЯНКО				
ГАП	ЦЫГАНКОВА				
ГИП	МАКЛАКОВА				
ГИП	ТЕПЛЯКОВА				
ИСПОЛНИЛ	БЕРЕСТНЕВА				
И. КОНТР.	ВЫСТРОВА				
1H59-70-M1-чс, 1H59-71-M1-чс					
Общий вид					
				стадия	лист
				Р	14
				М Н И И Т Э П мастерская №1	




<https://zavodjbi.com/>

PM-2919-02

1Н59-70-М1-чс
Общин Вуг

Стадия	Лист	Листов
Р	15	
МНИИТЭП Мастерская 1		

<https://zavodjbi.com/>
Вид с внутренней стороны

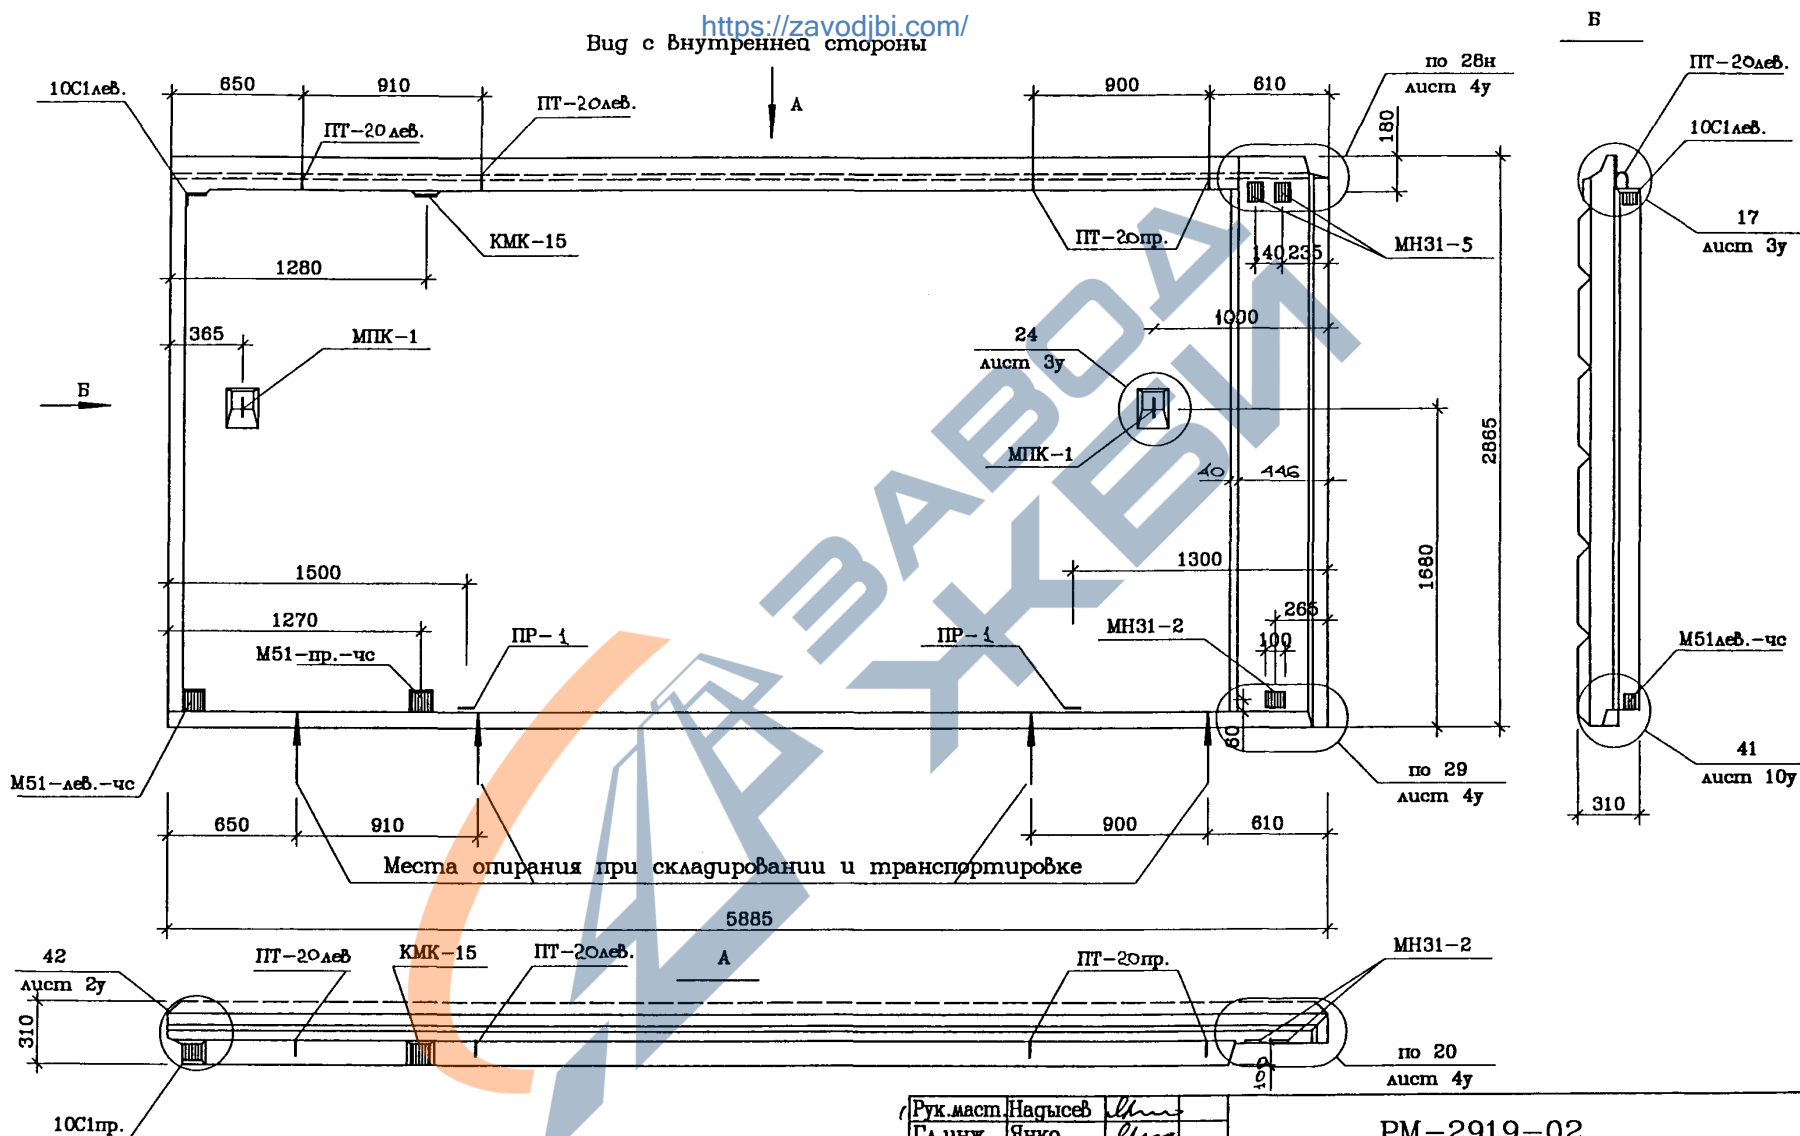

УЗЛЫ СМ. АЛБОМ РС-4142 ВАР.3


<https://zavodjbi.com/>

Рук. маст.	Надысев	<i>[Signature]</i>
Гл. инж.	Янко	<i>[Signature]</i>
ГАП	Цыганкова	<i>[Signature]</i>
ГИП	Теплякова	<i>[Signature]</i>
Исполн.	Субботина	<i>[Signature]</i>
Провер.	Смагина	<i>[Signature]</i>
Н. контр.	Макакова	<i>[Signature]</i>

PM-2919-02

1Н59-71-М1-чс
Общий вид

Стадия	Лист	Листов
Р	15	
МНИИТЭП		
Мастерская 1		

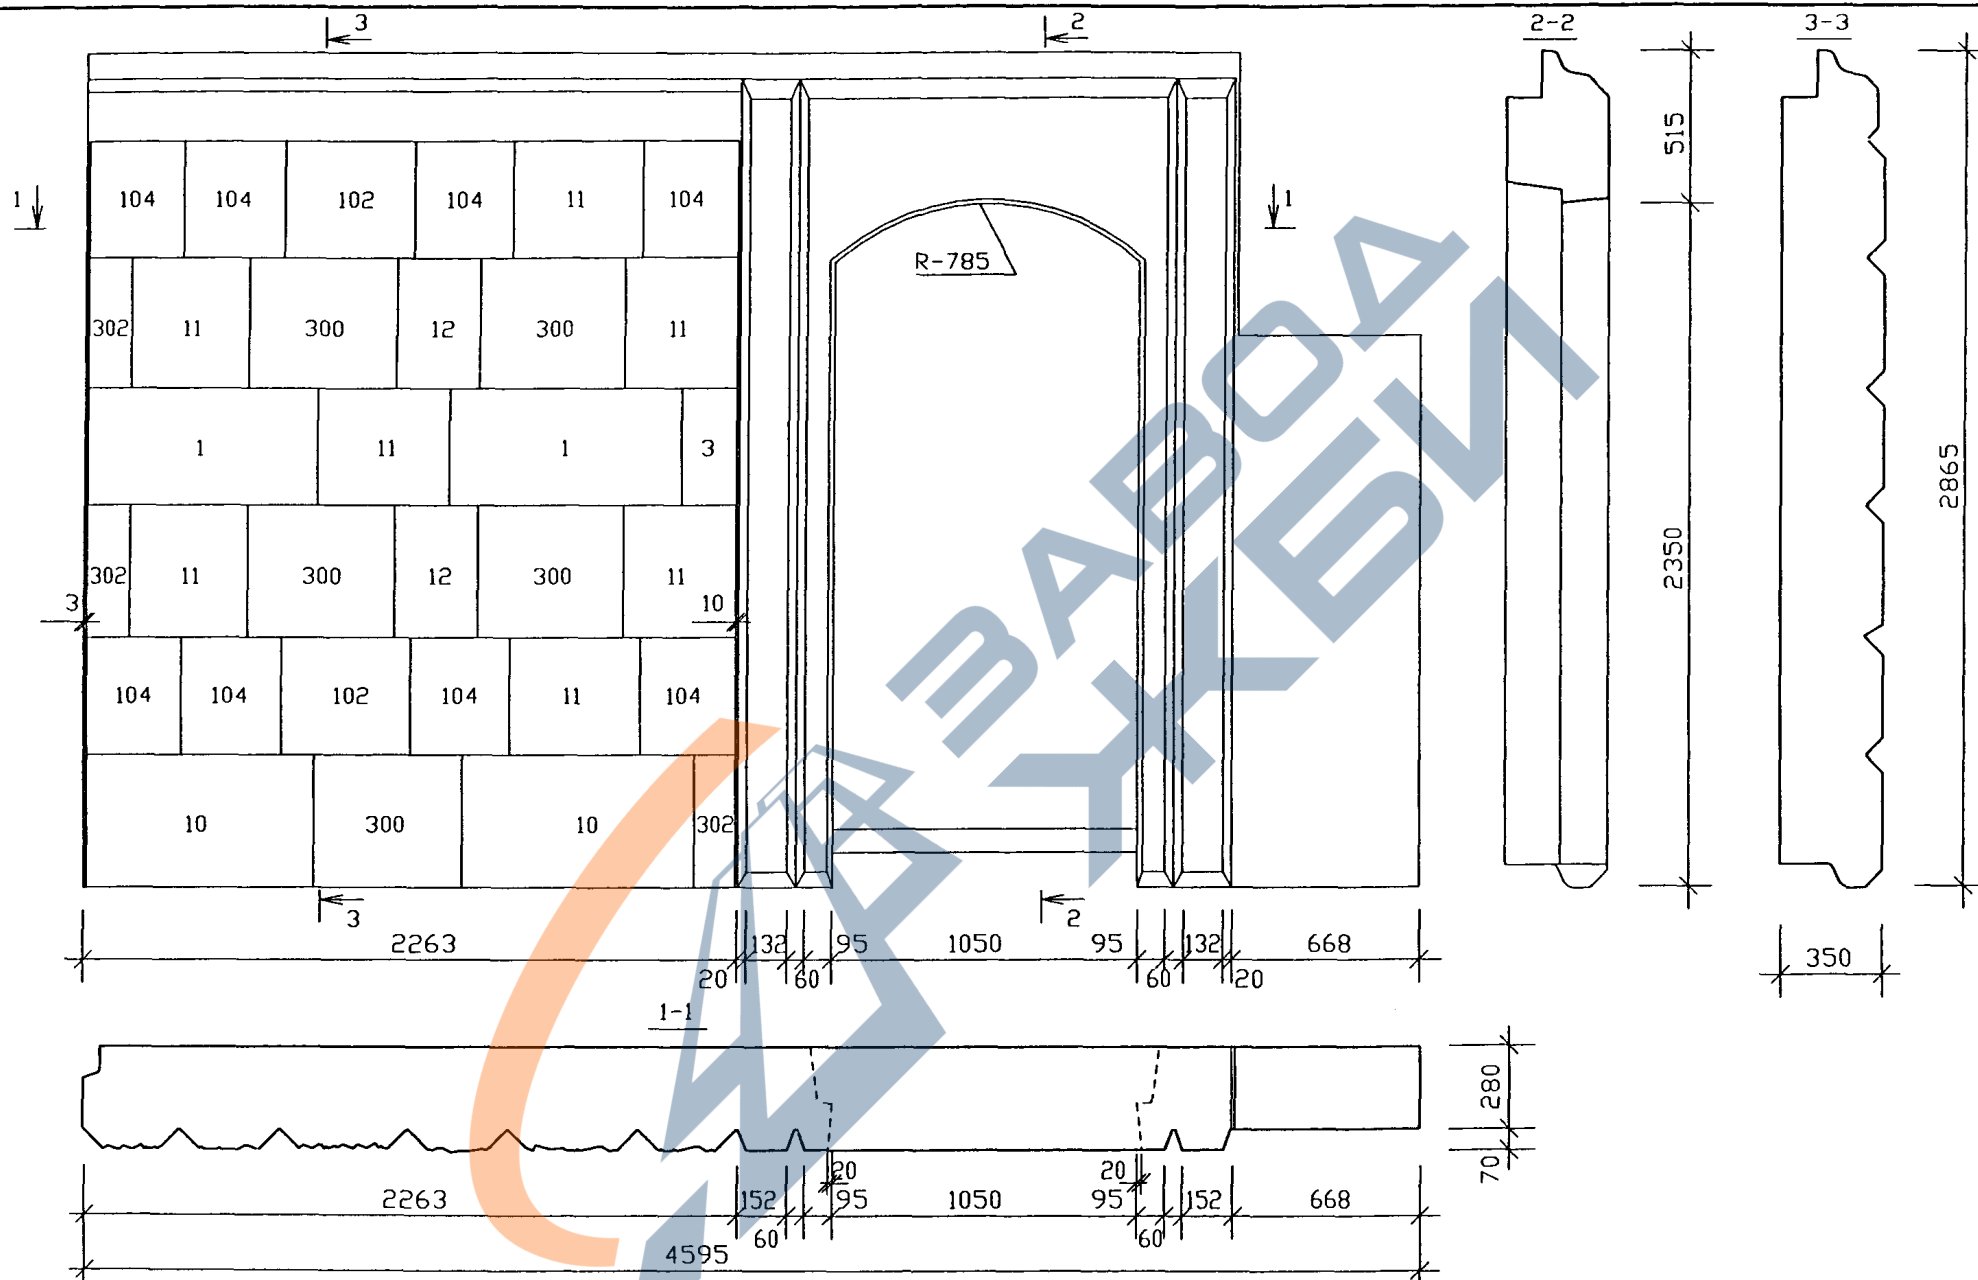


№ ПОЗ.	РАЗМЕРЫ /мм/	КОЛИЧЕСТВО /штук/	12	450x300	2
1	400x800	2	102	440x400	2
3	400x200	1	104	400x340	8
10	800x450	2	300	500x450	5
11	450x400	7	302	450x150	

РУК. МАСТ.	НАДЫСЕВ	
ГЛ. ИНЖ. М.	ЯНКО	
ГАП	ЦЫГАНКОВА	
ГИП	МАКЛАКОВА	
ГИП	ТЕПЛЯКОВА	
ИСПОЛНИЛ	БЕРЕСТНЕВА	
Н. КОНТР.	БЫСТРОВА	

PM-2919-02

И46-70-М1-ЧС
Общий вид

стадия	лист	листов
Р	17	
М Н И Т Э П мастерская №1		

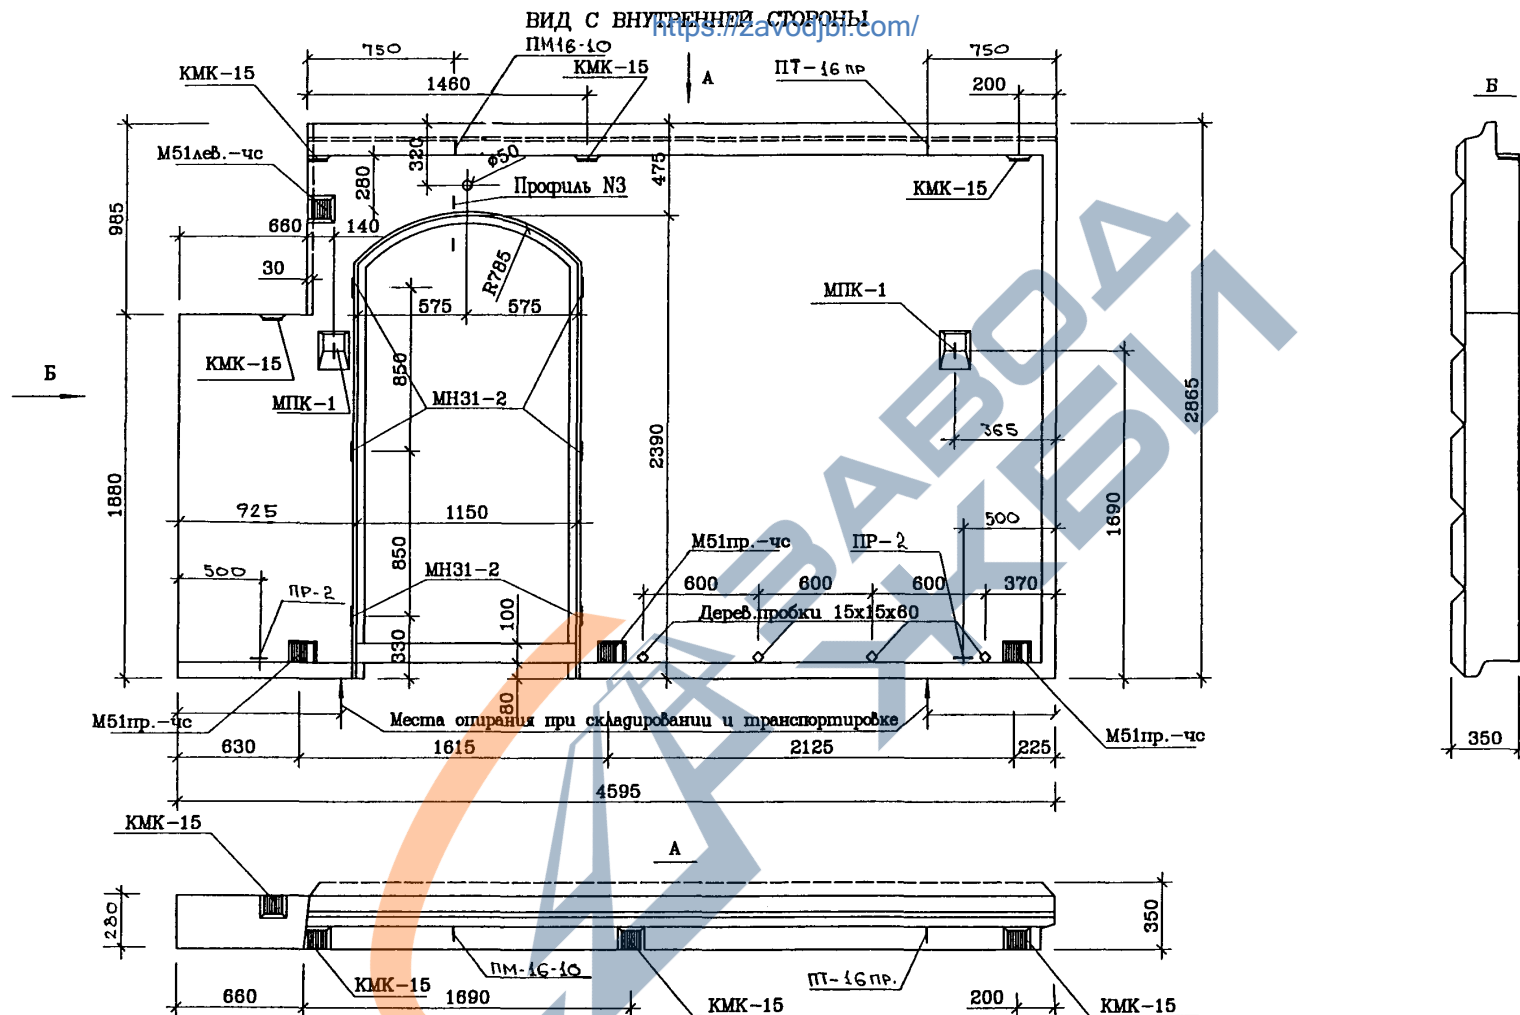


Рук.маст.	Надысеб	<i>[Signature]</i>
Гл.инж.	Янко	<i>[Signature]</i>
ГАП	Цыжанкова	<i>[Signature]</i>
ГИП	Теплякова	<i>[Signature]</i>
Исполн.	Субботина	<i>[Signature]</i>
Провер.	Смагина	<i>[Signature]</i>
Инж.контр.	Маклакова	<i>[Signature]</i>

PM-2919-02

1H46-70-M1-чс
Общия Вуз

Старуа	Ауст	Аустов
Р	12	
МНИИТЭП		
Мастерская 1		


ВИД С НАРУЖНОЙ СТОРОНЫ

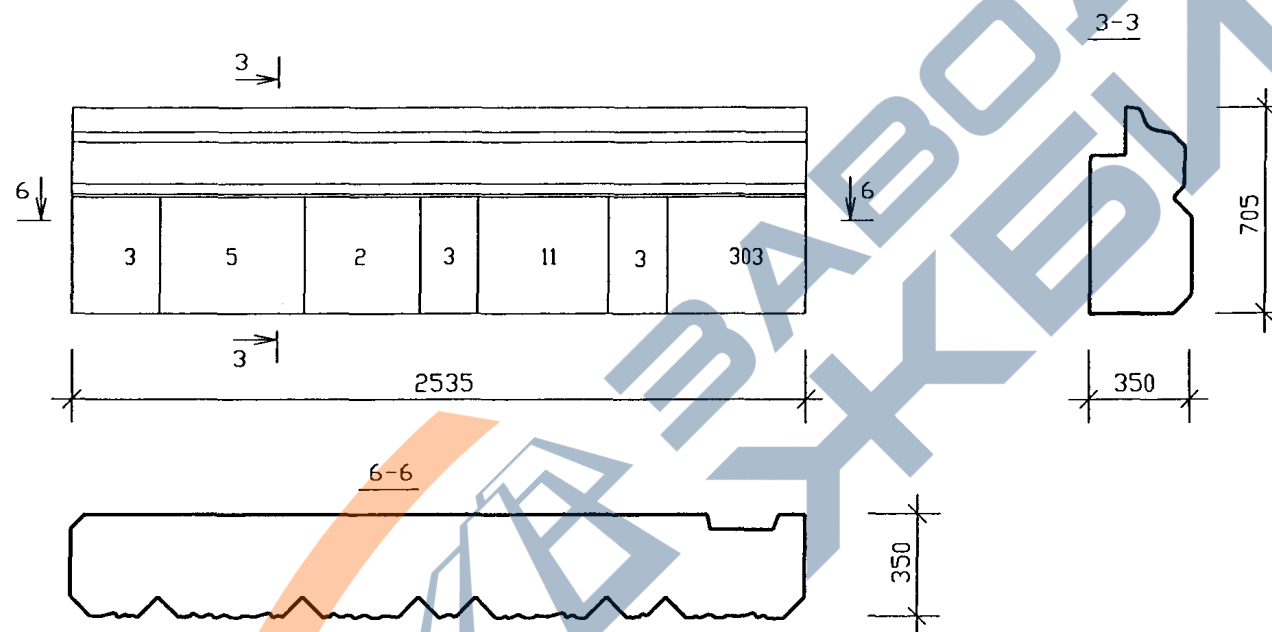


N N ПОЗ.	РАЗМЕРЫ /мм/	КОЛИЧЕСТВО /штук/	11	450x400	1
			303	480x400	1
2	400x400	2			
3	400x200	2			
5	500x400	1			

РУК. МАСТ.	НАДЫСЕВ			РМ - 2919 - 02			
ГЛ. ИНЖ. М.	ЯНКО						
ГАП	ЦЫГАНКОВА			1Н25-70-М1-ЧС Общий вид	стадия	лист	листов
ГИП	МАКЛАКОВА				Р	19	
ГИП	ТЕПЛЯКОВА				И Н И Т Э П мастерская №1		
ИСПОЛНИЛ	БЕРЕСТНЕВА						
Н. КОНТР.	БЫСТРОВА						

Вид с внутренней стороны

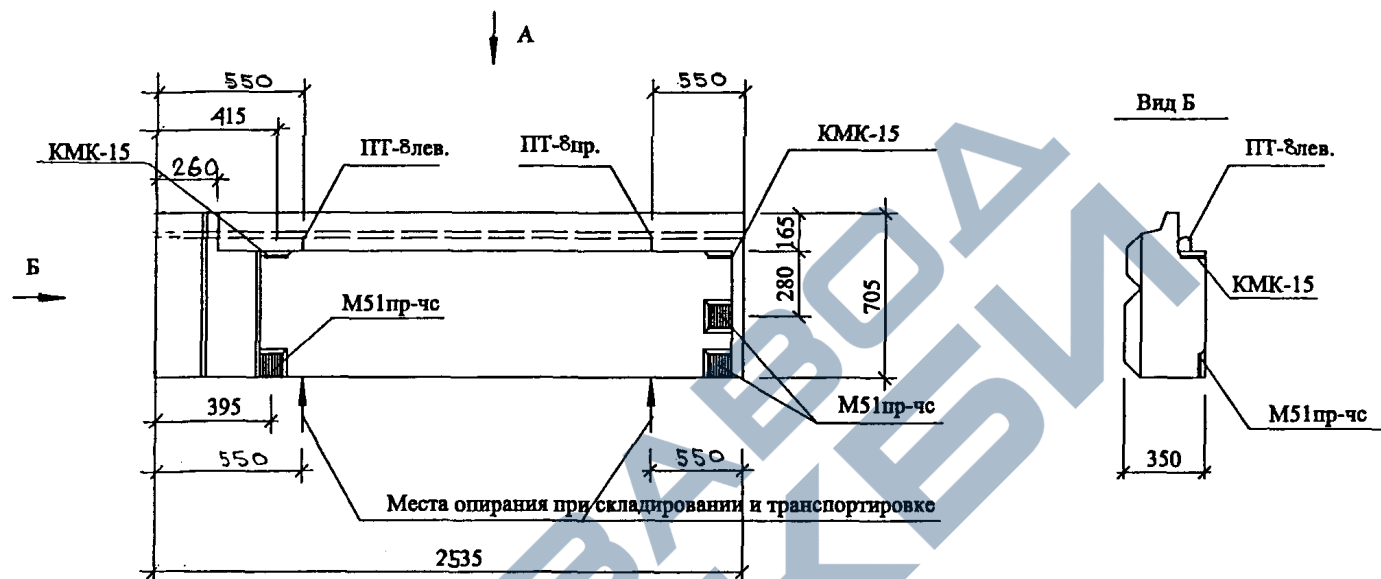

Вид А

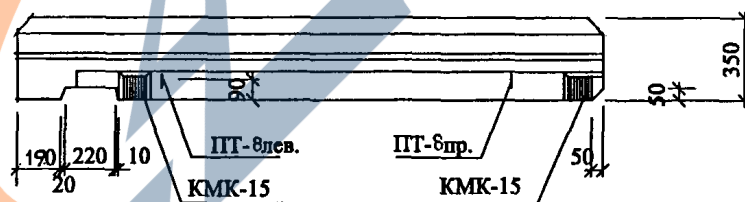


РУК.МАСТ.	НАДЫСЕВ	
ГЛИНЖ.М.	ЯНКО	
ГАП	ЦЫГАНКОВА	
ГИП	ТЫЛЯКОВА	
ИСПОЛНИЛ	СУББОТИНА	
ПРОВЕРИЛ	СМАГИНА	
Н.КОНТР.	МАКЛАКОВА	

PM-2919-02

1Н25-70-М1-ЧС
Общий вид

СТАДИЯ	ЛИСТ	ЛИСТОВ
Р	20	
МНИИТЭП Мастерская 1		

ВИД С НАРУЖНОЙ СТОРОНЫ

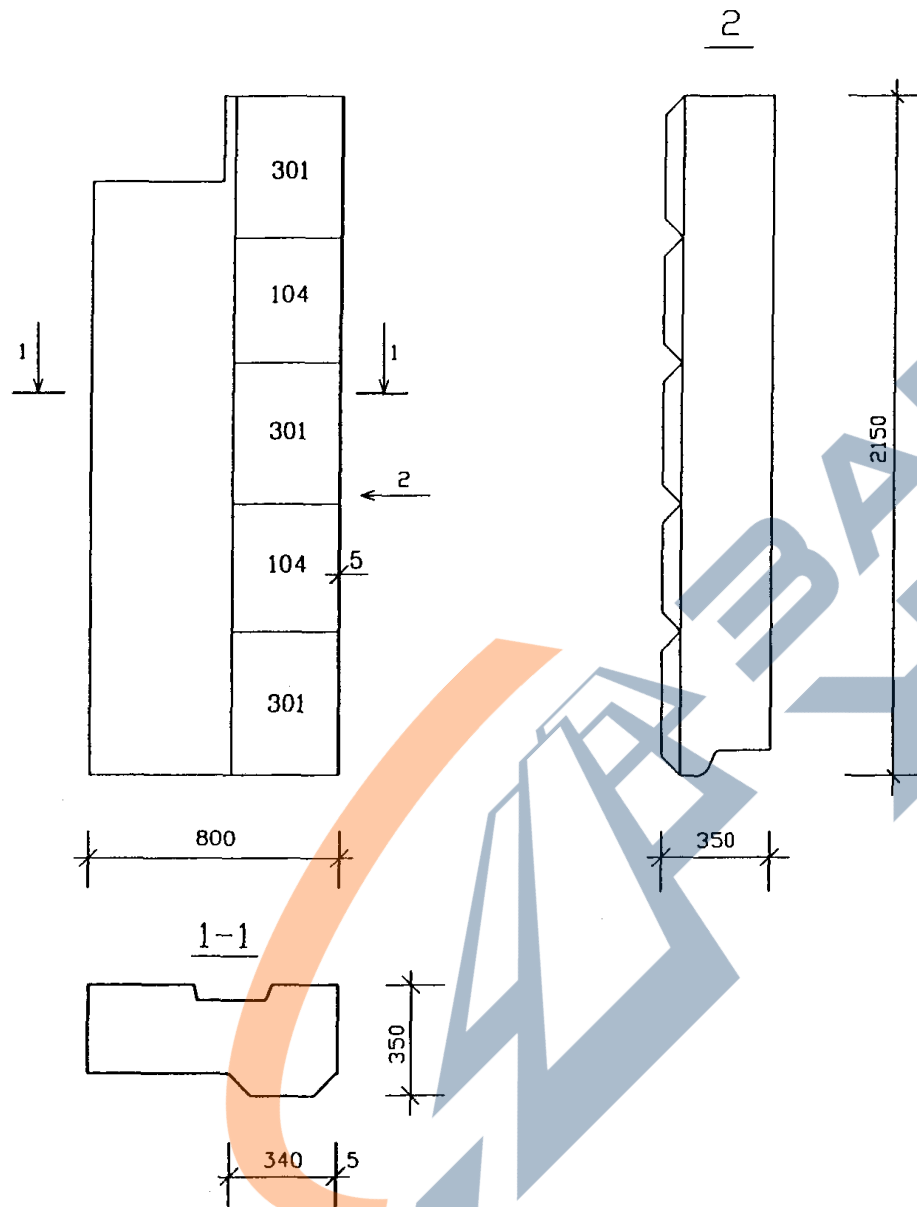


№ ПОЗ.	РАЗМЕРЫ /мм/	КОЛИЧЕСТВО /штук/			
104	400x340	2			
301	450x340	3			

РУК. МАСТ.	НАДЫСЕВ		РМ - 2919 - 02		
ГЛ. ИНЖ.	ЯНКО		1Н08-70-М1-ЧС Общий вид	СТАДИЯ	ЛИСТ
ГАП	ЦЫГАНКОВА			Р	21
ГИП	МАКЛАКОВА			МНИИТЭП мастерская №1	
ГИП	ТЕПЛЯКОВА				
ИСПОЛНИЛ	БЕРЕСТНЕВА				
Н. КОНТР.	БЫСТРОВА				

СОГЛАСОВАНО

Инв. № подл. Подпись и дата. Взам. инв. №

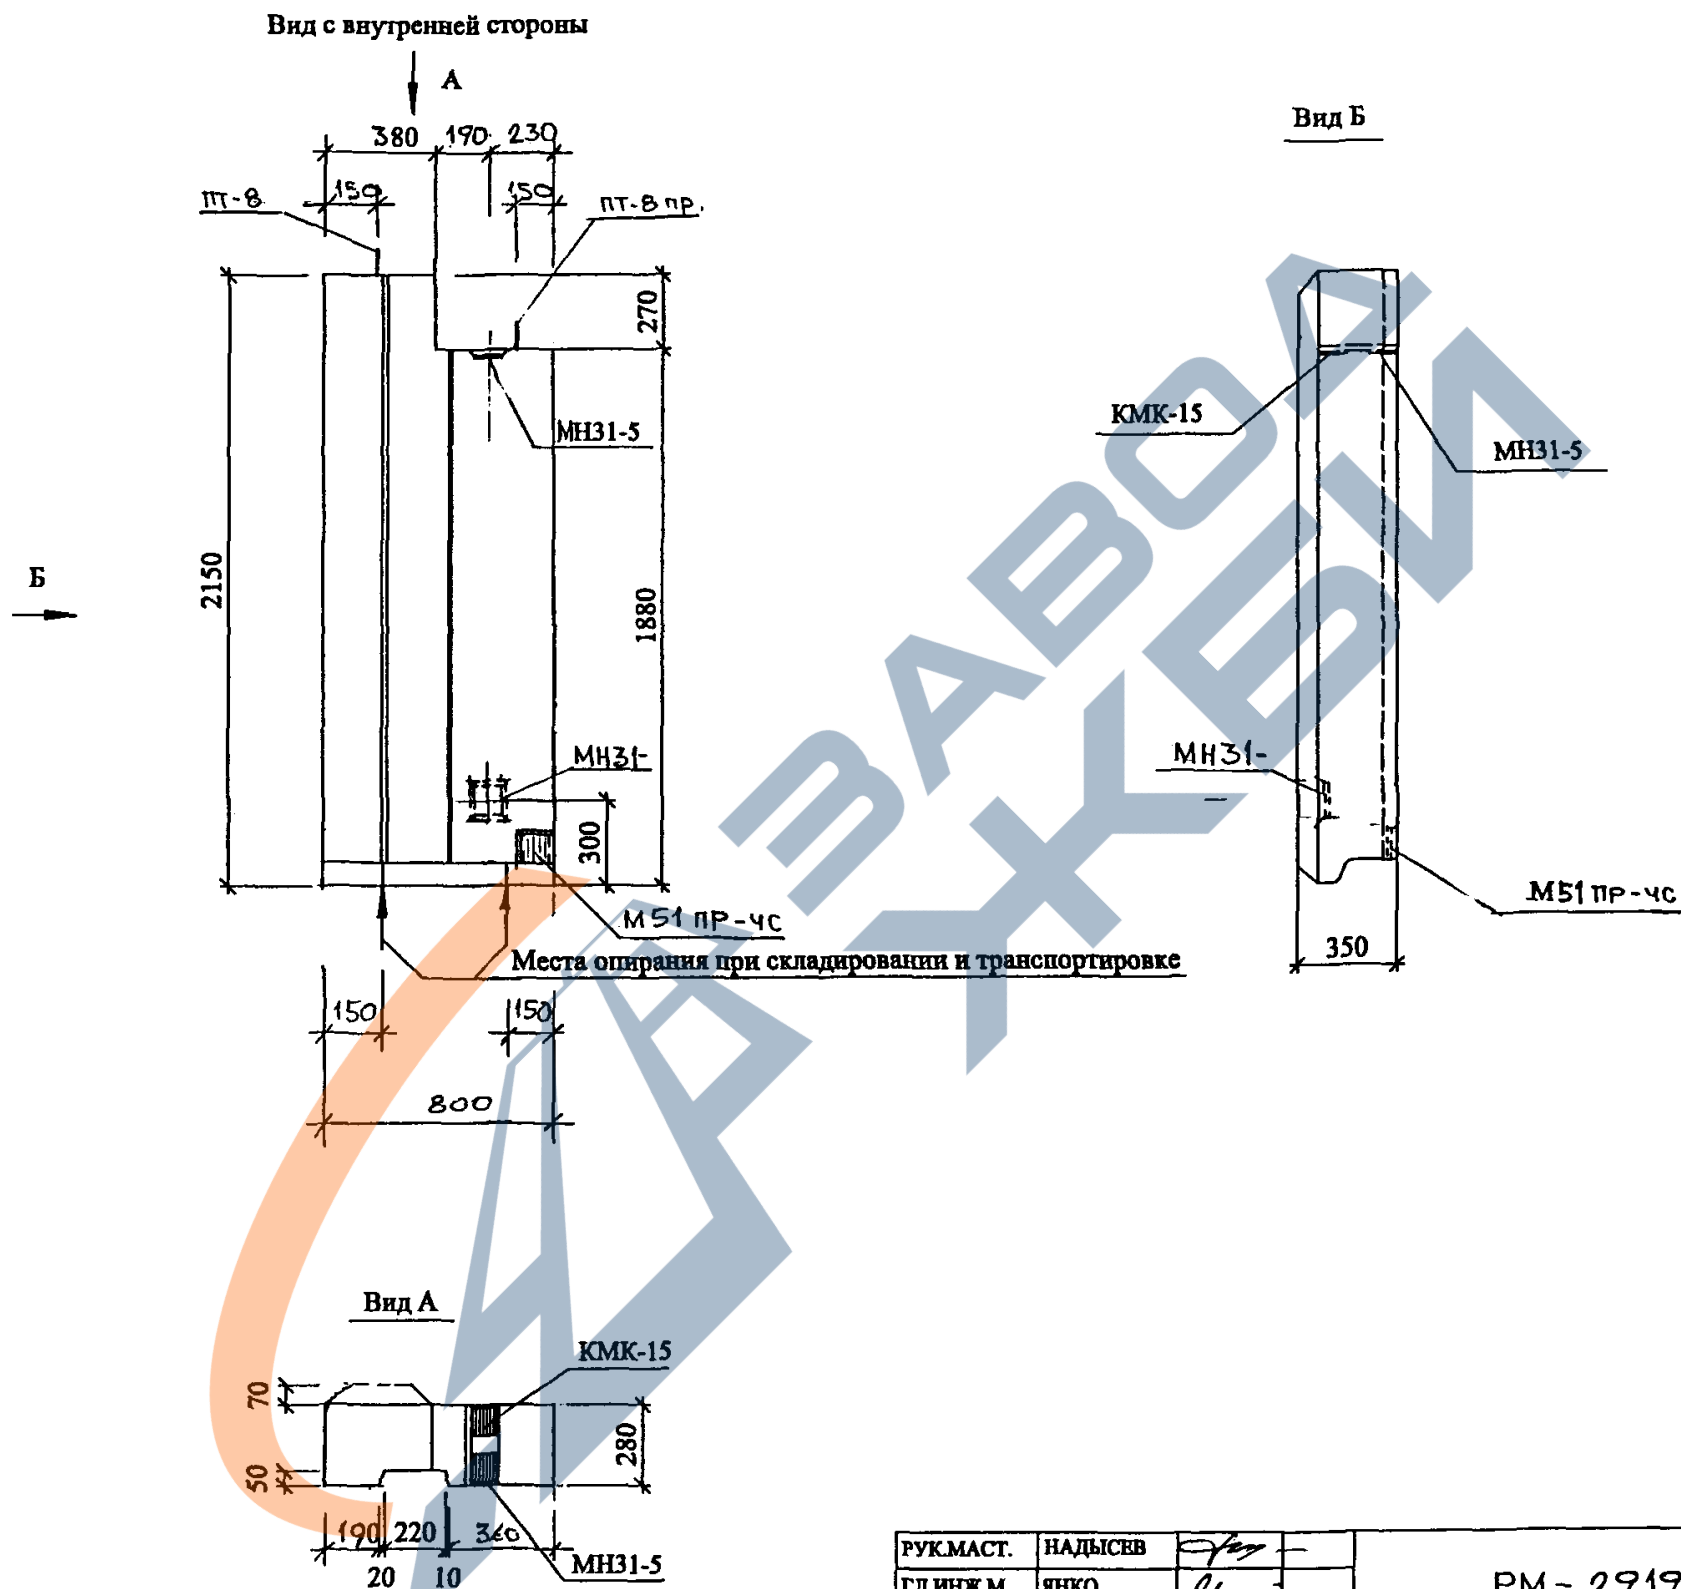


РУК.МАСТ.	НАДЫСЕВ	
ГЛИНЖ.М.	ЯНКО	
ГАП	ЦЫГАНКОВА	
ГИП	ТЕПЛЯКОВА	
ИСПОЛНИЛ	СУБЕОТИНА	
ПРОВЕРИЛ	СМАГИНА	
Н.КОНТР.	МАКЛАКОВА	

РМ - 2919 - 02

1Н08-70-М1-ЧС
Общий вид


СТАДИЯ	ЛИСТ	ЛИСТОВ
Р	22	
МНИИТЭП Мастерская 1		

ВИД С НАРУЖНОЙ СТОРОНЫ

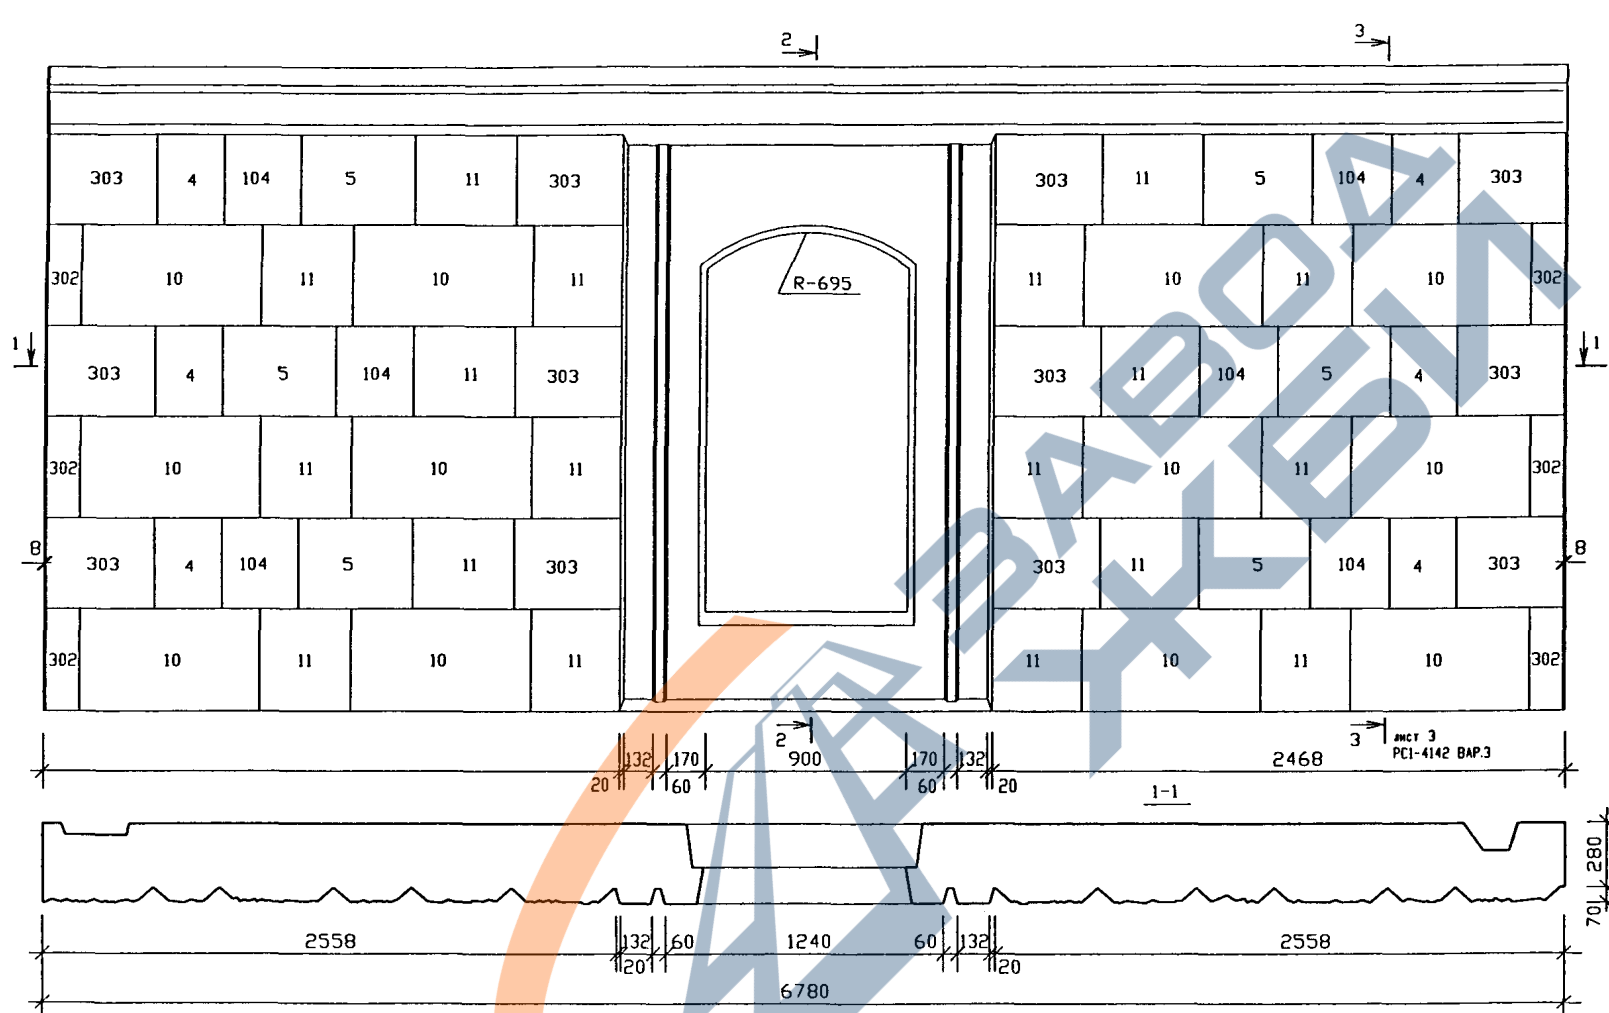

N N ПОЗ.	РАЗМЕРЫ /мм/	КОЛИЧЕСТВО /штук/	N N ПОЗ.	РАЗМЕРЫ /мм/	КОЛИЧЕСТВО /штук/
4	400x300	6	302	450x150	6
5	500x400	6	303	480x400	12
10	800x450	12			
11	450x400	18			
104	400x340	6			

РУК. МАСТ.	НАДЫСЕВ		РМ - 2919 - 02	стадия	лист	листов
ГЛ. ИНЖ.	ЯНКО			Р	23	
ГАП	ЦЫГАНКОВА					
ГИП	МАКЛАКОВА					
ГИП	ТЕПЛЯКОВА					
ИСПОЛНИЛ	БЕРЕСТНЕВА		1ЛН68-70-М1			
Н. КОНТР.	БЫСТРОВА		Общий вид			
						МНИИТЭП мастерская №1

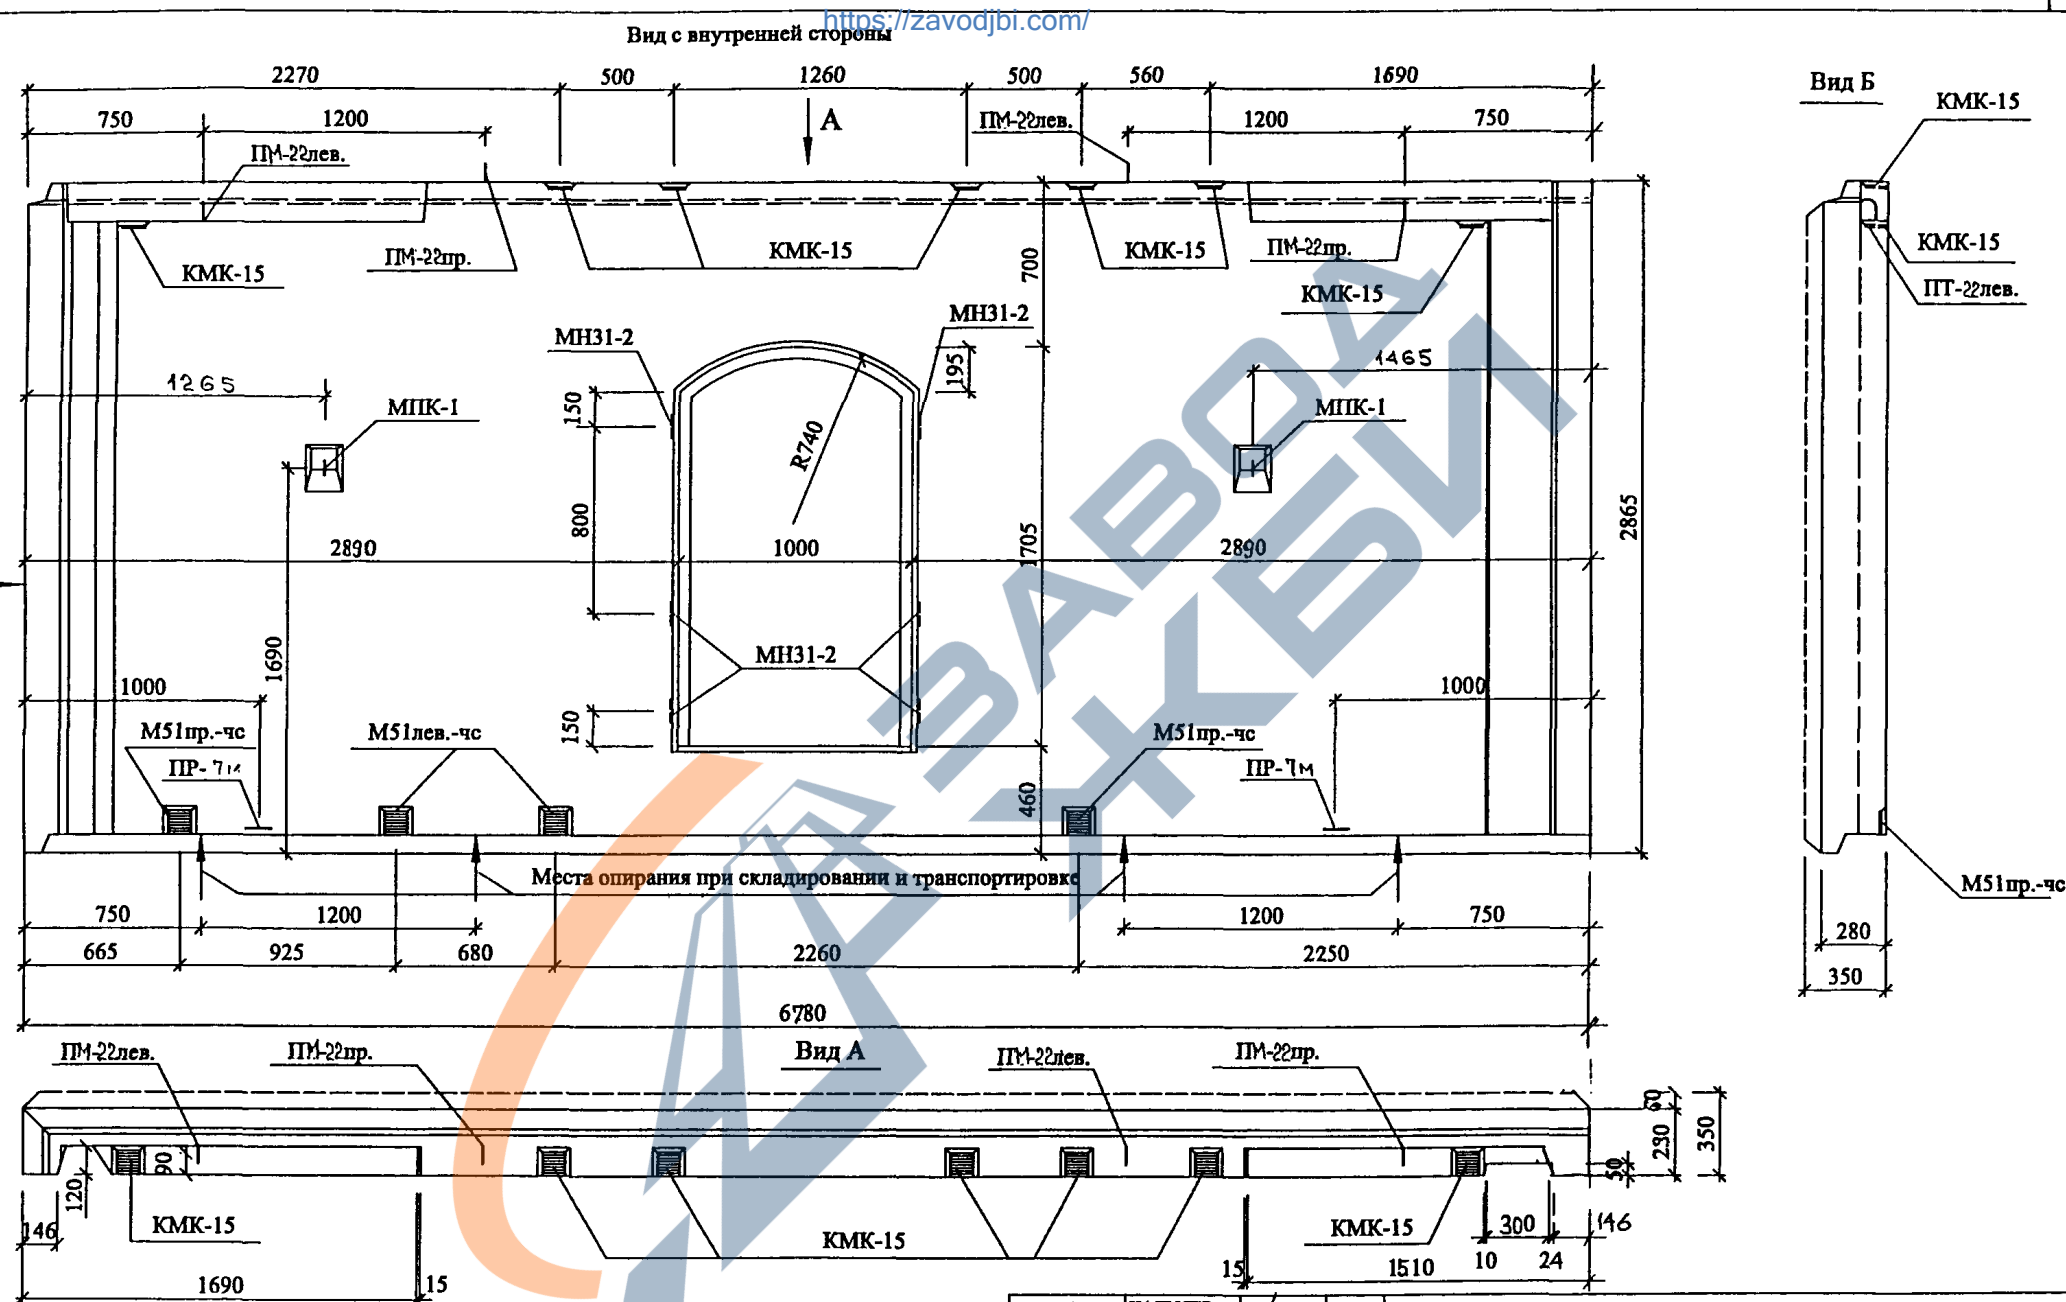

РУК.МАСТ.	НАДЫСЕВ	
ГЛИНЖ.М.	ЯНКО	
ГАП	ЦЫГАНКОВА	
ГИП	ТЕПЛЯКОВА	
ИСПОЛНИЛ	СУББОТИНА	
ПРОВЕРИЛ	СМАГИНА	
Н.КОНТР.	МАКЛАКОВА	

РМ - 2919 - 02

1ЛН68-70-М1-чс
Общий вид

СТАДИЯ	ЛИСТ	ЛИСТОВ
Р	24	
МНИИТЭП Мастерская 1		