https://zavodjbi.com/

СЕРИЯ 1.465.1-16

ПЛИТЫ ЖЕЛЕЗОБЕТОННЫЕ РЕБРИСТЫЕ РАЗМЕРОМ 1,5×12 м ДЛЯ ПОКРЫТИЙ ОДНОЭТАЖНЫХ ПРОИЗВОДСТВЕННЫХ ЗДАНИЙ

ВЫПУСК 0

МАТЕРИАЛЫ ДЛЯ ПРОЕКТИРОВАНИЯ

РАЗРАБОТАНЫ:

ЦНИИПРОМЗДАНИЙ ГОССТРОЯ СССР

ЗАМ. ДИРЕКТОРА В.В. ГРАНЕВ

НАЧ.ОТДЕЛА СНКОЗ А.Я. РОЗЕНБЛЮМ

ГЛ. ИНЖЕНЕР ПРОЕКТА В.А. БАЖАНОВА

НИИСК ГОССТРОЯ СССР

СОГЛАСОВАНО

ПИСЬМОМ ОТ 28.02.90 г.

№ 4-512

УТВЕРЖДЕНЫ

Главным управлением организации проектирования Госстроя СССР

ТЕХНИЧЕСКОЕ ЗАДАНИЕ от 13.03.89г.

Введены в действие с 01.10.90г.

приказом ЦНИИпромзданий от 06.03.90г № 35

https://zavodjbi.com/

https://zavodpi.com/

Обозначение	Наименование	Стр.
1.465.1-16.0-ПЗ	Пояснительная записка	2
1.465.1-16.0-НИ	Номенклатура плит	12
1.465.1-16.0-СН1	Антикоррозионная защита плит покрытий	28
1.465.1-16.0-СН2	Решение покрытий с легкосбрасываемой кровлей (пример)	29
1.465.1-16.0-СН3	Решение покрытий в зданиях с расчетной сейсмичностью 7 и 8 баллов	31
1.465.1-16.0-СН4	Дополнительные закладные изделия в плитах	32

1. Общие сведения

1.1. Серия 1.465.1-16 содержит проектную документацию на железобетонные предварительно напряженные плиты покрытий размером 1,5×12 м для одноэтажных зданий.

Плиты предназначены для применения в качестве доборных к плитам размером 3×12 м на участках покрытия с повышенными снеговыми нагрузками, когда несущая способность плит шириной 3 м оказывается недостаточной.

Плиты разработаны с учетом положений СНиП 2.03.01-84* с применением в обоснованных случаях смешанного армирования продольных ребер, с использованием арматурной стали класса Ат-IVС в каркасах поперечных ребер (наряду со сталью класса А-III).

1.2. Серия состоит из четырех выпусков:

Выпуск 0. Материалы для проектирования.

Выпуск 1. Плиты без проемов и с проемами в полке для пропуска вентшахт. Рабочие чертежи

Выпуск 2. Плиты с проемами в полке для легкосбрасываемой кровли. Рабочие чертежи.

Выпуск 3. Арматурные и закладные изделия. Рабочие чертежи.

https://zavodpi.com/

1.3. В настоящем выпуске приведены материалы для проектирования, которые содержат указания по применению плит в покрытиях зданий различного назначения, в т. ч. в зданиях с расчетной сейсмичностью 7 и 8 баллов, номенклатуру и технические данные плит, расчетные положения, справочные материалы.

2. Типы, конструкция, обозначение

2.1. Плиты подразделяются на три типа:

ПГ – без проемов в полке плиты;

ПВ – с проемом в полке плиты для пропуска вентиляционной шахты или воздуховода крышного вентилятора;

ПМ – с проемами в полке плиты для устройства легкосбрасываемой кровли;

2.2. Плиты запроектированы из тяжелого бетона классов В25 ... В40 и легкого бетона плотной структуры (керамзитобетона, аглопоритобетона и шлакопемзобетона) классов В25 и В30.

2.3. Напрягаемая арматура плит, предназначенных для применения в неагрессивной среде, предусмотрена стержневая термомеханически упрочненная классов Ат-IVК, Ат-IVК, Ат-IVС по ГОСТ 10884-81 и горячекатаная классов А-IV, А-IV по ГОСТ 5781-82*; А-IIIв, изготовляемая из арматурной стали класса А-III по ГОСТ 5781-82* путем упрочнения вытяжкой с контролем величины напряжения и предельного удлинения; арматурные канаты класса К-7 по ГОСТ 13840-68; высокопрочная проволока периодического профиля класса Вр по ГОСТ 7348-81.

Напрягаемая арматура плит, предназначенных для применения в зданиях со слабо- и среднеагрессивным воздействием газовой среды, предусмотрена стержневая класса А-IVК по ГОСТ 5781-82*, термомеханически упрочненная, стойкая против коррозионного растрескивания класса Ат-IVСК по ГОСТ 10884-81 – (только для слабоагрессивных сред) и класса А-IIIв, упрочненная вытяжкой с контролем величины напряжения и предельного удлинения.

2.4. Предел огнестойкости плит равен 0,5 часа.

2.5. Плиты обозначены марками, состоящими из буквенно-цифровых групп, разделенных дефисом.

Структура записи марки плиты в общем виде приведена на листе 4.

Пример условного обозначения (марки) плиты типоразмера 3ПГ12, второй по несущей способности, с напрягаемой арматурой класса А-IV, изготовляемой из тяжелого бетона:

3ПГ12-2АIVТ

Тоже, для условий применения в слабоагрессивной газовой среде:

3ПГ12-2АIVТ-Н

Тоже, для условий применения в зданиях с расчетной сейсмичностью 8 баллов при наличии дополнительных закладных изделий МН13 (см. докум. СН4)

3ПГ12-2АIVТ-Сш

---

* см. п. 3.1. докум. ТТ вып. 1

ЗАО «ЗАВОДЖБИ»

https://zavodjbi.com/

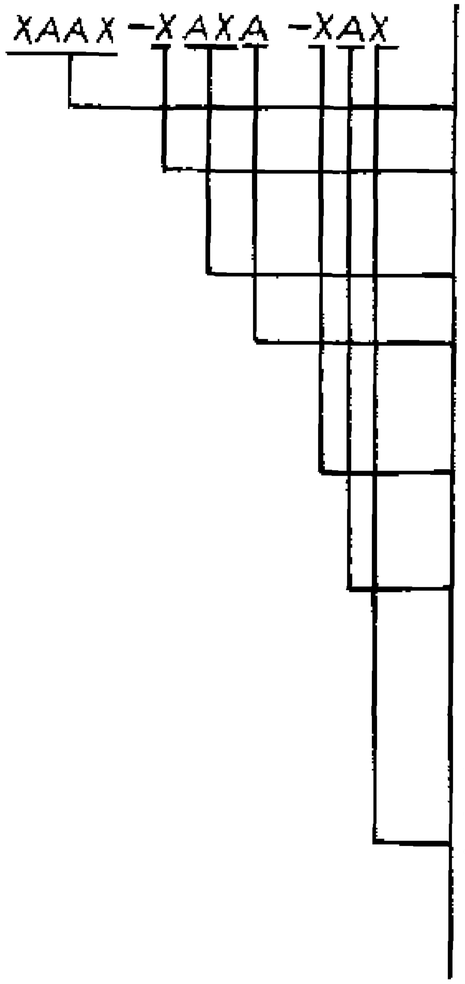

Таблица 1

Типоразмер плиты	Диаметр проема в полке плиты, мм	Кол. проемов	Цифровой индекс, отражающий конструктивную особенность плиты
3ПВ12	400	1	4
	700		7
	1000		10

2.6. Номенклатура плит приведена в документе 1.465.1-16.0-ИИ.

3. Область применения плит.

3.1. Плиты предназначены для применения на участках покрытия с повышенными нагрузками зданий:

отапливаемых и неотапливаемых;

с неагрессивной средой, а также в условиях воздействия слабо и среднеагрессивной газовых сред;

с дефлекторами, зонтами, крышными вентиляторами, светоаэрационными и зенитными фонарями;

с легкосбрасываемой кровлей;

при систематическом воздействии температуры не выше +50°С;

возводимых в обычных условиях строительства, а также в районах сейсмичностью 7и 8 баллов; в III–I районах по весу снегового покрова;

в районах с расчетной зимней температурой наружного воздуха не ниже минус 40°С.

3.2. При проектировании зданий следует учитывать требования „Рекомендаций по применению сборных железобетонных типовых плит в покрытиях зданий промышленных предприятий" (серия 1.400-н).

При выборе марок плит согласно „Правилам учета степени ответственности зданий и сооружений при проектировании конструкций", утвержденным Постановлением Госстроя СССР от 19.03.81 г. №41, величину действительной нагрузки на покрытие по проекту здания необходимо умножать на коэффициент надежности по назначению (0,9; 0,95; 1,0) в зависимости от класса ответственности здания.

Уточненная таким образом величина нагрузки используется для подбора требуемой марки плиты.

ЗАВОД КБИ

3.3. Вид бетона (тяжелый или легкий) и класс напрягаемой арматуры выбирается с учетом эксплуатационных условий здания и местных условий по изготовлению и монтажу плит.

Плиты, изготовляемые из легкого бетона, предназначены для использования только в неагрессивной среде.

Плиты для легкосбрасываемой кровли могут изготавливаться только из тяжелого бетона.

3.4. В плитах могут предусматриваться дополнительные закладные изделия, например, для крепления плит к стропильным конструкциям в торцах и температурных швах здания, для приварки соединительных накладок в плитах для сейсмических районов и т. п.

Дополнительные закладные изделия привязываются в проекте здания. Примеры разбивки и ключи для подбора марок закладных изделий приведены в настоящем выпуске (см. докум. См. 4).

Сопряжение плит с конструктивными элементами здания следует осуществлять в соответствии с монтажными узлами сопряжений сборных железобетонных конструкций одноэтажных производственных зданий, (серия 2.400-7, вып. 0, 1 и 2).

3.5. Швы между плитами во всех случаях, за исключением особо оговоренных в серии 1.400-11, должны быть заполнены цементным раствором или бетоном класса не ниже В12,5 на мелком заполнителе. Зазоры между торцами продольных ребер должны быть заделаны на всю высоту этих ребер.

3.6. Указания о заделке швов между плитами в местах привязки плит к несущим конструкциям должны быть приведены на монтажных чертежах покрытия в проекте здания.

3.7. Опорные закладные изделия плит должны быть защищены от коррозии путем нанесения антикоррозионных покрытий, состав которых определяется в проекте здания с учетом конкретных условий эксплуатации плит и требований главы СНиП 2.03.11-85.

3.8. На плиты допускается установка вентшахт с дефлекторами и зонтами, а также крышных вентиляторов (по номенклатуре, приведенной в табл. 2 настоящего выпуска). Вентиляторы №8, 8-В и 10 должны быть виброизолированы.

Узлы установки на плиты с проемами стаканов для пропуска через покрытие вентшахт приведены в серии 2.460-14, "Типовые узлы покрытий промышленных зданий в местах пропуска вентиляционных шахт".

Рабочие чертежи железобетонных стаканов приведены в серии 1.494-24, вып. 1.

Эквивалентная нагрузка на плиты от вентиляторов подсчитана из предположения, что с обеих сторон плиты, на которой установлен вентилятор, расположены плиты без проемов в полке, а также, что плиты с вентиляторами не примыкают к продольным разбивочным осям здания.

Эквивалентная нагрузка на плиты при установке на них вентиляционных шахт с дефлекторами и зонтами приведена в табл. 3 на листе 17.

3.9. Нагрузки, приведенные в табл. 2 и 3, определены суммированием эквивалентных нагрузок от веса вентиляционного устройства, воздействия ветра на него, веса железобетонного стакана

и бетона в уплощенной части полки плиты, а при крышных вентиляторах и динамических воздействий.

При подсчете нагрузок от вентиляционного устройства учитывалось:

для вентшахт с дефлекторами или зонтами - вес дефлектора или зонта, трубы, звена трубы с утеплителем и клапаном; для крышных вентиляторов вес вентилятора с клапаном и подбана с водой.

При определении изгибающих моментов, передающихся на плиту от воздействия ветра на вентиляционное устройство, здание ветра принято для высоты 30 м над поверхностью земли для местности типа В согласно главе СНиП 2.01.07-85.

Таблица 2

Диаметр проема в полке плиты, мм	Типоразмер вентилятора	Расчетная эквивалентная равномерно распределенная нагрузка, кПа (кгс/м²) при расчете по предельному состоянию первой группы
700	КЦ3-90 №4;5	1,40 (140)
	КЦ3-90 №6,3	2,10 (210)
	КЦ3-90-Т №6,3	2,10 (210)
	осевые №4;5;6,3	0,90 (90)
1000	КЦ4-84-8 №8	1,00 (100)
	КЦ4-84-8 №10	1,00 (100)
	осевой №8-8	0,80 (80)

3.10. Выбор марок плит производится по суммарной полезной расчетной /при $\gamma_f > 1$ и $\gamma_f = 1$/ равномерно распределенной нагрузке, определяемой:

а/ при отсутствии вентиляционного устройства

$$q = \gamma_n (q_{покр.} + q_{сн}); \quad (1)$$

б/ при наличии вентиляционного устройства

$$q = \gamma_n (q_{покр.} + q_{сн} + q_{экв.}), \quad (2)$$

где: $q_{покр}$ – полная расчетная нагрузка от веса покрытия, включая плиты с заделкой швов;

$q_{сн.}$ – расчетная снеговая нагрузка /при необходимости, с учетом дополнительных отложений снега/;

$q_{экв.}$ – расчетная эквивалентная нагрузка на плиту от установленного на нее крышного вентилятора (табл.2) или вентиляционной шахты (табл.3);

γ_n – коэффициент надежности по назначению, определяющий степень ответственности здания.

3.11. Проектирование покрытий с легкосбрасываемой кровлей следует производить в соответствии с „Рекомендациями по применению сборных железобетонных типовых плит в покрытиях зданий промышленных предприятий", серия 1.400-11, с учетом следующих положений:

а/ количество и местоположение плит в покрытии определяется потребной площадью выбитых отверстий, а также расположением в здании взрывоопасных производств;

б/ плиты в покрытии укладываются с шагом 3 м с зазором между плитами ровным 1,5 м.

Примыкание плит, предназначенных под легкосбрасываемую кровлю, к плитам без проемов в полке следует осуществлять вплотную, без полуторамет-рового

ЗАВОД ЖБИ

зазора; швы при этом тщательно заполняются бетоном класса не ниже В12,5 на мелком заполнителе;

б/ по контуру каждого температурного блока здания следует устанавливать плиты без проемов. В зданиях без мостовых опорных кранов допускается у поперечного температурного шва устанавливать один ряд плит без проемов /со стороны одного из температурных блоков здания, примыкающих к этому шву/. Вдоль средних рядов колонн следует предусматривать полосу из плит без отверстий шириной не менее 6 м;

в/ при расположении плит для легкосбрасываемой кровли на участках покрытия с уклоном 8% ≤ i ≤ 12% необходимо на этих участках предусмотреть установку одного ряда распорок, приваренных к закладным элементам плит. На участках покрытия с уклоном более 12% необходимо предусмотреть два ряда распорок; установка плит на уклонах более 25% не допускается. Пример решения покрытия с легкосбрасываемой кровлей приведен в документе т. 465.1-16.0-СМ2.

3.12. Плиты, предназначенные для применения в агрессивной среде, должны иметь соответствующую коррозионную стойкость, которая назначается в проекте здания.

Сварные швы и участки опорных закладных изделий с нарушенным в процессе приварки заводским защитным покрытием должны быть металлизированы и защищены плотным слоем цементного раствора или специального покрытия согласно указаниям главы СНиП 2.03.11-85.

При среднеагрессивной степени воздействия газовой среды продольные и поперечные швы между плитами со стороны помещений должны быть заделаны стойким в конкретной среде герметиком /см. документ 1.465.1-16.0-СМ 1/, а увеличенные зазоры между продольными ребрами плит в местах перелома верхнего пояса стропильных конструкций должны быть заделаны бетоном или раствором на всю высоту ребер.

Поверхности плит, со стороны воздействия агрессивной среды, а также наружные боковые поверхности ребер, примыкающих к стенам и фонарям, должны быть покрыты антикоррозионными лакокрасочными материалами. Выбор состава защитного покрытия производится согласно требованиям СНиП 2.03.11-85 с учетом состава покрытия других элементов здания. Мелкие дефекты на защищенных бетонных поверхностях /сколы глубиной и диаметром не более 3 мм/, возникшие при перевозке плит, должны быть заделаны шпаклевочным материалом на той же полимерной основе, что и лакокрасочное покрытие.

Поверхности закладных изделий, доступные для окраски при необходимости ее последующего возобновления, могут быть защищены лакокрасочными покрытиями /независимо от предшествующей металлизации/. В труднодоступных узлах защиту закладных изделий следует производить путем их обетонирования.

3.13. В случаях применения плит в покрытиях зданий с расчетной сейсмичностью 7 и 8 баллов должны быть соблюдены следующие положения:

а/ проекты зданий должны отвечать требованиям СНиП II-7-81 „Строительство в сейсмических районах", серии 1.420.1-26 с

„Железобетонные каркасы одноэтажных производственных зданий для сейсмических районов", Вып. 0 „Мате-

ЗАВОДА ЖБИ

рилы для проектирования" и серии 2.465-1с „Узлы сопряжений плит покрытий с несущими конструкциями одноэтажных промышленных зданий с расчетной сейсмичностью 7, 8 и 9 баллов";

б) плиты должны иметь на наружных гранях продольных ребер пазы для образования шпонок после замоноличивания продольных швов между плитами;

в) в покрытиях зданий все плиты, включая плиты по фонарям, должны быть соединены между собой в направлении продольной координационной оси здания соединительными хомутами в соответствии с указаниями документа 1.465.1-16.0-см 3;

г) в покрытиях зданий с расчетной сейсмичностью 8 баллов, имеющих фонарные надстройки, плиты, установленные у торцов здания и у температурных швов, должны быть соединены между собой в направлении поперечной координационной оси здания стальными накладками, приваренными к дополнительным закладным изделиям МН13 /см. докум. 35, вып 3/ в торцевых поперечных ребрах плит.

Узлы приварки соединительных накладок приводят в проекте здания.

При установке дополнительных закладных изделий МН13 должно быть произведено замена марки каркаса торцевого ребра: вместо КР16, КР17 или КР18 во всех марках плит /под весь диапазон нагрузок/ устанавливаются каркасы КР19 или КР20.

Марка каркаса определяется по табл 2 докум. см 4 Деталь приварки закладных изделий МН13 к каркасу приведена в документе 1.465.1-16.1-1

3.14 Плиты настоящей серии могут использоваться в качестве несущей основы плит повышенной заводской готовности /комплексных/.

В этом случае должна быть выполнена проверка достаточности несущей способности плиты, выбранной из условия работы на эксплуатационные нагрузки, при её работе в комплексном варианте на стадии изготовления, транспортирования и монтажа /с учетом воздействия усилий, возникающих при подъеме и транспортировании плит, а также повышенной объемной плотности утеплителя за счет увеличения его влажности при тепловлажностной обработке/.

Проверку несущей способности плиты-несущей основы следует производить из условия

$$K_д (\gamma_f^1 \cdot g_{св} + \gamma_f^2 \cdot g_{покр}) \leq g_{пол.}, \quad (3)$$

где $K_д$ - коэффициент динамичности, равный 1,6;

$\gamma_f^1 = 1,1$ и $\gamma_f^2 = 1,2$ – коэффициенты надежности по нагрузке для железобетонной плиты и элементов покрытия;

$g_{св}$ - нагрузка от веса плиты-несущей основы при $\gamma_f = 1$, кПа /кгс/м²/;

$g_{покр.}$ - нагрузка от элементов покрытия, укладываемых в заводских условиях на несущую основу /с учетом повышенной влажности утеплителя после тепловлажностной обработки/ при $\gamma_f = 1$, кПа /кгс/м²/;

$g_{пол.}$ - полная расчетная нагрузка (с учетом веса плиты), определяемая по таблицам номенклатуры плит при $\gamma_f > 1$ из условия работы плиты на эксплуатационные нагрузки.

Если нагрузка в стадии изготовления, транспортирования и монтажа, определенная по условию (3), окажется больше требуемой из расчета на эксплуатационные нагрузки, марка плиты-несущей основы должна быть заменена на марку с большей несущей способностью для обеспечения прочности комплексной плиты в стадии её изготовления и транспортирования.

При проектировании комплексных плит следует учитывать рекомендации п. 4.5. документа 1.465.1-16.1-ТТ по подбору марки анкерного закладного изделия, совмещенного с монтажной петлей.

3.15 Для неотапливаемых зданий при расчетной температуре наружного воздуха (средней температуре наиболее холодной пятидневки согласно СНиП 2.01.01-82) от минус 30°С до минус 40°С закладные изделия должны изготовляться из стали марки ВСт3пс 6 по ТУ 14-1-3023-80; класс и марка стали напрягаемой арматуры назначаются в соответствии с требованиями СНиП 2.03.01-84.*

4. Условия расчета

4.1. Расчет плит произведен по программе ОПТИМУМ-6, разработанной институтом НИИЖБ Госстроя СССР.

Продольные и поперечные ребра плит рассчитаны как шарнирно опертые балки таврового сечения третьей категории трещиностойкости с пролетом равным 11,84 м для продольных ребер и 1,35 м для поперечных ребер. Полка плит рассчитана как плита, защемленная по четырем сторонам. Расчет несущей способности полки плит выполнен с учетом влияния распора с применением разработанной в НИИЖБ программы RASPOR.

4.2. Расчет плит произведен в соответствии со СНиП 2.03.01-84*, СНиП 2.01.07-85, СНиП 2.03.11-85 и „Пособием по проектированию предварительно напряженных железобетонных конструкций из тяжелых и легких бетонов (к СНиП 2.03.01-84)", М. ЦИТП, 1986 г.

4.3. При проектировании плит в случаях, когда площадь напрягаемой арматуры определялась расчетом по предельным состояниям первой группы, а требования расчета по предельным состояниям второй группы не являлись лимитирующими, т.е. величина предварительного напряжения могла быть снижена, применено смешанное армирование с заменой части напрягаемой арматуры ненапрягаемыми стержнями более короткой длины, обрываемыми в соответствии с эпюрой изгибающих моментов и изготавливаемыми из арматурной стали того же класса.

ЗАВОД ЖБИ

4.4. Главой СНиП 2.01.07-85. „Дополнения," для плит пролетом $\ell = 12$м установлена зависимость значения вертикального предельного прогиба f_u от высоты помещения H_0, которое они перекрывают:

при $H_0 \leq 6$м $f_u = \frac{1}{250}\ell$; при $H_0 > 6$м $f_u = \frac{1}{217}\ell$.

В соответствии с этим требованием в таблицах номенклатуры плит /см. докум. НИ/ в ряде случаев значения равномерно распределенных нагрузок указаны дробью, числитель которой соответствует предельной нагрузке по прочности и пригодности конструкции к нормальной эксплуатации для данной марки плиты при вертикальных прогибах продольных ребер в интервале $\frac{1}{250}\ell \angle f \leq \frac{1}{217}\ell$, знаменатель – нагрузке, соответствующей прогибу продольных ребер, равному $\frac{1}{250}\ell$.

4.5. Расчетная равномерно распределенная нагрузку на продольные ребра плиты без проёмов в полке от веса плиты с заделкой швов при расчете по предельным состояниям первой группы принята равной, кПа /кгс/м^2/:

из тяжелого бетона ..... 3,2 /320/;

из керамзитобетона ..... 2,5 /250/;

из ячеистобетона и шлакопемзобетона ..... 2,9 /290/;

Таблица 6

Эквивалентная нагрузка на плиты от вентшахт с дефлекторами и зонтами

Типоразмер плиты	Вид вентиляционной установки	Диаметр проема в полке плиты, мм	Расчетная эквивалентная равномерно распределенная нагрузка на плиту кПа(кгс/м²), при расчете по предельному состоянию первой группы											
			I район по ветровому давлению			II район по ветровому давлению			III район по ветровому давлению			IV район по ветровому давлению		
			Высота трубы вентиляционной установки, м											
			2	5	8	2	5	8	2	5	8	2	5	8
3ПВ12	Вентшахты с дефлектором	400	0,15(15)	0,20(20)	0,20(20)	0,15(15)	0,20(20)	0,25(25)	0,15(15)	0,20(20)	0,30(30)	0,15(15)	0,20(20)	0,30(30)
		700	0,15(15)	0,20(20)	0,30(30)	0,15(15)	0,25(25)	0,35(35)	0,15(15)	0,25(25)	0,40(40)	0,20(20)	0,30(30)	0,50(50)
		1000	0,20(20)	0,30(30)	0,45(45)	0,20(20)	0,35(35)	0,55(55)	0,20(20)	0,40(40)	0,65(65)	0,25(25)	0,45(45)	—
	Вентшахты с зонтом	400	0,15(15)	0,15(15)	0,20(20)	0,15(15)	0,15(15)	0,20(20)	0,15(15)	0,20(20)	0,25(25)	0,15(15)	0,20(20)	0,30(30)
		700	0,15(15)	0,20(20)	0,30(30)	0,15(15)	0,20(20)	0,30(30)	0,15(15)	0,25(25)	0,35(35)	0,15(15)	0,25(25)	0,45(45)
		1000	0,15(15)	0,20(20)	0,35(36)	0,15(15)	0,25(25)	0,40(40)	0,15(15)	0,30(30)	0,50(50)	0,15(15)	0,30(30)	0,60(60)

1. Прочерк в таблице обозначает, что соответствующее вентиляционное устройство при указанных условиях применять не допускается.

2. Расчетную эквивалентную нагрузку на плиту при расчете по предельному состоянию второй группы допускается определять, умножая табличные значения на коэффициент 0,85.

https://zavodjbi.com/

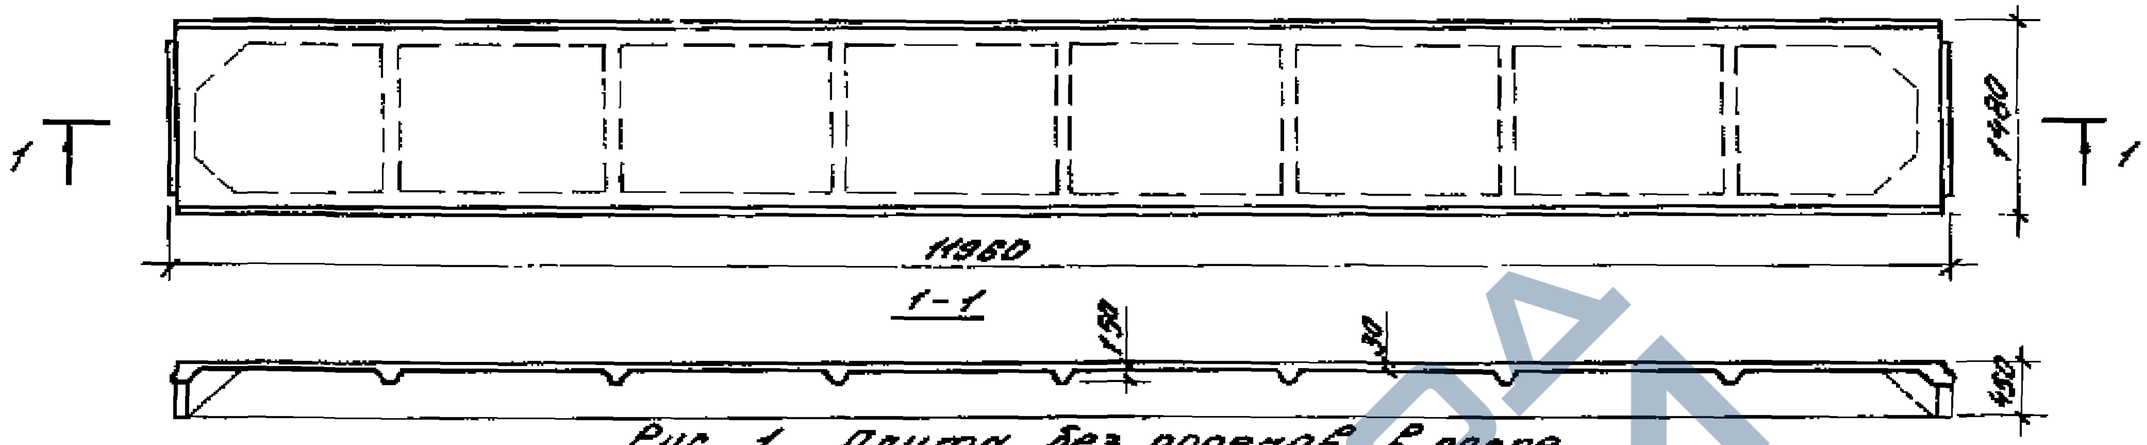

Рис. 1 Плита без проемов в полке

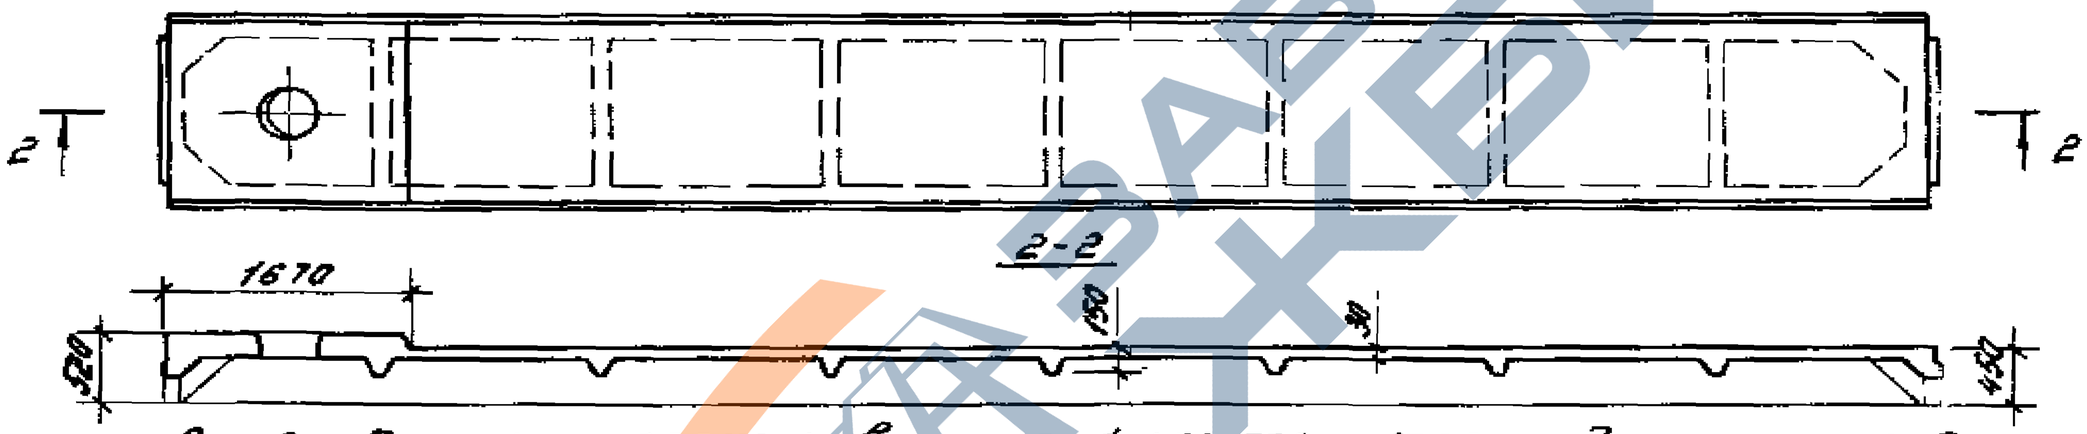

Рис. 2 Плита с проемом в полке ф 400, 700 и 1000мм для пропуска вентшахт

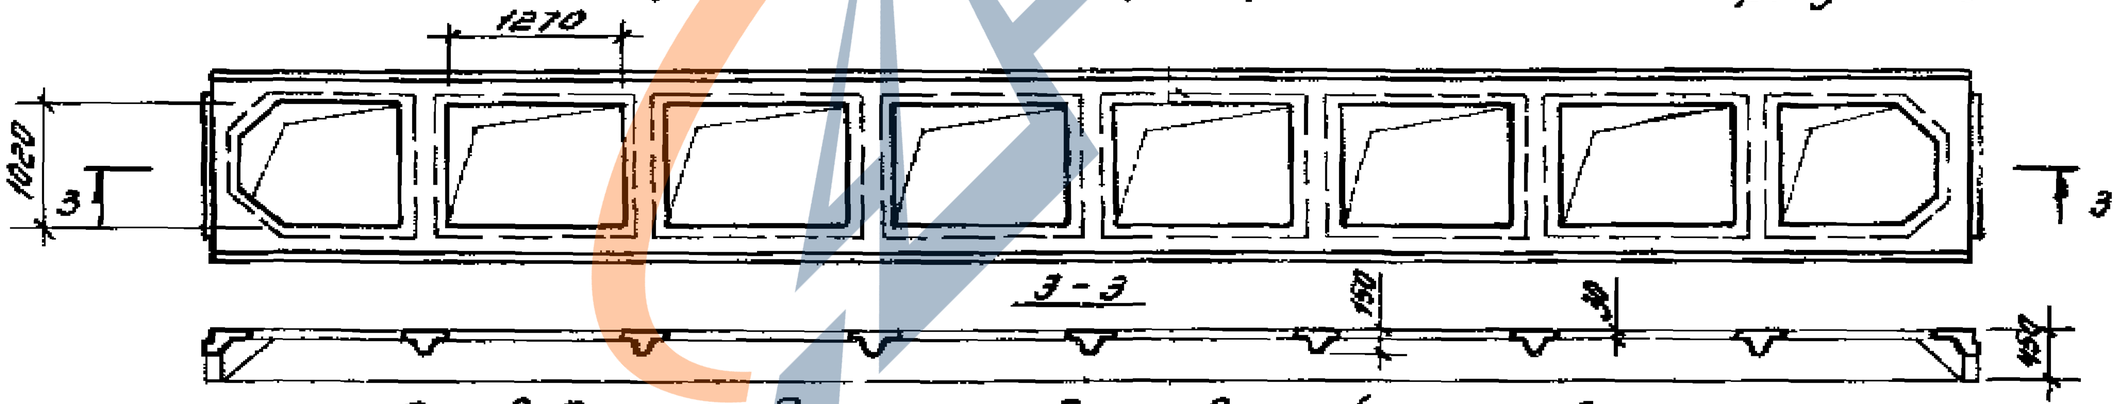

Рис. 3 Плита для легкосбрасываемой кровли

				1.465.1-16.0-НУ
Гл.инж.	Бекенев			
Разраб.	Важенев		Номенклатура плит	Стадия: Р
Исполн.	Никоноров			ЦНИИП
Проверр.	Петров			
Н.контр.	Сметова			

https://zavodjbi.com/

Таблица 1

Плиты из тяжелого бетона без проемов в полке

Марка	Рис.	Равномерно распределенная нагрузка, кПа (кгс/м²)				Напрягаемая арматура (на плиту)	Класс бетона	Расход материалов		Масса, т
		с учетом веса плиты		без учета веса плиты				бетон, м³	сталь, кг	
		при коэффициенте надежности по нагрузке								
		$\gamma_f > 1$	$\gamma_f = 1$	$\gamma_f > 1$	$\gamma_f = 1$					
Здания с неагрессивным воздействием газовой среды										
3ПГ12-1АтIIIв	1	9,10 (910)	7,30 (730)	5,90 (590)	4,40 (440)	2Ф20АтIIIв	В25	1,96	146,7	4,9
3ПГ12-2АтIIIв		10,90 (1090)	8,70 (870)	7,70 (770)	5,80 (580)	2Ф22АтIIIв	В30		159,3	
3ПГ12-3АтIIIв		11,50 (1150)	9,10 (910)	8,30 (830)	6,20 (620)	4Ф16АтIIIв			163,1	
3ПГ12-4АтIIIв		13,00 (1300)	10,20 (1020)	9,80 (980)	7,30 (730)	2Ф25АтIIIв			184,3	
3ПГ12-5АтIIIв		14,00 (1400)	10,90 (1090)	10,80 (1080)	8,00 (800)	4Ф18АтIIIв	В35		197,5	
3ПГ12-6АтIIIв		15,00 (1500)	11,50 (1150)	11,80 (1180)	8,30 (830)				214,9	
3ПГ12-1АтIIв		9,50 (950)	7,50 (750)	6,30 (630)	4,60 (460)	2Ф22АтIIв	В25		159,3	
3ПГ12-2АтIIв		11,50 / 10,30 (1150 / 1030)	9,10 / 8,20 (910 / 820)	8,30 / 7,10 (830 / 710)	6,20 / 5,30 (620 / 530)	2Ф22АтIIв			172,3	
3ПГ12-3АтIIв		12,00 (1200)	9,50 (950)	8,80 (880)	6,60 (660)	2Ф25АтIIв	В30		180,3	
3ПГ12-4АтIIв		13,80 / 12,60 (1380 / 1260)	10,80 / 10,00 (1080 / 1000)	10,60 / 9,40 (1060 / 940)	7,90 / 7,10 (790 / 710)	4Ф18АтIIв			199,1	
3ПГ12-5АтIIв *)		14,20 (1420)	11,00 (1100)	11,00 (1100)	8,10 (810)	4Ф20АтIIв			219,7	
3ПГ12-6АтIIв		15,00 (1500)	11,50 (1150)	11,80 (1180)	8,30 (830)	4Ф22АтIIв	В35		244,7	
3ПГ12-1АтIIIвС		9,60 (960)	7,60 (760)	6,40 (640)	4,70 (470)	2Ф25АтIIIвС	В25		180,3	
3ПГ12-2АтIIIвС		11,50 (1150)	9,10 (910)	8,30 (830)	6,20 (620)	2Ф28АтIIIвС	В30		204,2	
3ПГ12-3АтIIIвС		13,40 (1340)	10,50 (1050)	10,20 (1020)	7,60 (760)	4Ф22АтIIIвС			234,9	
3ПГ12-4АтIIIвС *)		14,20 (1420)	11,00 (1100)	11,00 (1100)	8,10 (810)		В35		264,5	
3ПГ12-5АтIIIвС		15,00 (1500)	11,50 (1150)	11,80 (1180)	8,30 (830)	4Ф25АтIIIвС			286,5	
3ПГ12-1АIIв		9,60 (960)	7,60 (760)	6,40 (640)	4,70 (470)	4Ф18АIIв	В25		183,7	
3ПГ12-2АIIв		11,50 (1150)	9,10 (910)	8,30 (830)	6,20 (620)	4Ф20АIIв	В30		205,9	
3ПГ12-3АIIв *)		12,30 (1230)	9,70 (970)	9,10 (910)	6,80 (680)	4Ф18АIIв			206,5	
3ПГ12-4АIIв		14,20 / 13,50 (1420 / 1350)	11,00 / 10,60 (1100 / 1060)	11,00 / 10,30 (1100 / 1030)	8,10 / 7,70 (810 / 770)	8Ф16АIIв			256,1	
3ПГ12-5АIIв		15,00 (1500)	11,50 (1150)	11,80 (1180)	8,30 (830)	4Ф18АIIв+4Ф16АIIв	В35		277,1	

https://zavodjbi.com/

Продолжение табл. 1

Марка	Рис.	Равномерно распределенная нагрузка, кПа (кгс/м²)				Напрягаемая арматура (на плиту)	Класс бетона	Расход материалов		Масса, т
		с учетом веса плиты		без учета веса плиты				бетон, м³	сталь, кг	
		при коэффициенте надежности по нагрузке								
		$\gamma_f > 1$	$\gamma_f = 1$	$\gamma_f > 1$	$\gamma_f = 1$					
3ПГ12-1АIIIв	1	9,30 (930)	7,40 (740)	6,10 (610)	4,50 (450)	2Ф28АIIIв	В25	1,96	204,2	4,9
3ПГ12-2АIIIв		11,50 (1150)	9,10 (910)	8,30 (830)	6,20 (620)	4Ф20АIIIв	В30		229,7	
3ПГ12-3АIIIв		13,80 (1380)	10,80 (1080)	10,60 (1060)	7,90 (790)	4Ф25АIIIв			276,7	
3ПГ12-4АIIIв		15,00 (1500)	11,50 (1150)	11,80 (1180)	8,60 (860)	4Ф28АIIIв	В35		334,0	
3ПГ12-1К7		11,00 (1100)	8,80 (880)	7,80 (780)	5,90 (590)	4Ф15К7	В30		140,7	
3ПГ12-2К7		14,00 (1400)	10,90 (1090)	10,80 (1080)	8,00 (800)	6Ф15К7	В35		184,9	
3ПГ12-1Вр		9,60 (960)	7,60 (760)	6,40 (640)	4,70 (470)	26Ф5Вр	В25		140,1	
3ПГ12-2Вр		11,60 (1160)	9,20 (920)	8,40 (840)	6,30 (630)	32Ф5Вр	В30		151,5	
3ПГ12-3Вр		13,60 (1360)	10,60 (1060)	10,40 (1040)	7,70 (770)	38Ф5Вр	В35		166,9	
3ПГ12-4Вр		15,00 (1500)	11,50 (1150)	11,80 (1180)	8,60 (860)	44Ф5Вр	В40		188,1	
Здания со слабоагрессивным воздействием воздушной среды										
3ПГ12-1АIII-Н	1	8,40 (840)	6,80 (680)	5,20 (520)	3,90 (390)	4Ф18АIII	В25	1,96	183,7	4,9
3ПГ12-2АIII-Н		9,70 (970)	7,70 (770)	6,50 (650)	4,80 (480)	4Ф20АIII	В30		205,9	
3ПГ12-3АIII-Н		12,00 (1200)	9,50 (950)	8,80 (880)	6,60 (660)	8Ф16АIII			246,3	
3ПГ12-4АIII-Н		13,80 (1380)	10,80 (1080)	10,60 (1060)	7,90 (790)	4Ф18АIII+4Ф16АIII	В35		267,3	
3ПГ12-1АтIVСК-Н		8,30 (830)	6,70 (670)	5,10 (510)	3,80 (380)	2Ф22АтIVСК	В25		159,3	
3ПГ12-2АтIVСК-Н		10,60 (1060)	8,40 (840)	7,40 (740)	5,50 (550)	2Ф25АтIVСК	В30		180,3	
3ПГ12-3АтIVСК-Н		12,60 (1260)	10,00 (1000)	9,40 (940)	7,10 (710)	4Ф20АтIVСК			209,9	
3ПГ12-4АтIVСК-Н		14,80 (1480)	11,40 (1140)	11,60 (1160)	8,50 (850)	4Ф22АтIVСК	В35		244,7	
3ПГ12-1АIIIв-Н		9,30 (930)	7,40 (740)	6,10 (610)	4,50 (450)	2Ф28АIIIв	В25		204,2	
3ПГ12-2АIIIв-Н		11,50 (1150)	9,10 (910)	8,30 (830)	6,20 (620)	2Ф32АIIIв	В30		240,1	
3ПГ12-3АIIIв-Н		13,80 (1380)	10,80 (1080)	10,60 (1060)	7,90 (790)	4Ф25АIIIв			276,7	
3ПГ12-4АIIIв-Н		15,00 (1500)	11,50 (1150)	11,80 (1180)	8,60 (860)	4Ф28АIIIв	В35		334,0	

https://zavodjbi.com/

Продолжение табл. 1.

Марка	Рис.	Равномерно распределенная нагрузка, кПа (кгс/м²)				Напрягаемая арматура (на плиту)	Класс бетона	Расход материалов		Масса, т
		с учетом веса плиты		без учета веса плиты				бетон, м³	сталь, кг	
		при коэффициенте надежности по нагрузке								
		$\gamma_f > 1$	$\gamma_f = 1$	$\gamma_f > 1$	$\gamma_f = 1$					
Здания со среднеагрессивным воздействием газовой среды										
3ПГ12-1АIVт-П	1	8,40 (840)	6,80 (680)	5,20 (520)	3,90 (390)	4Ф18АIVт	В25	1,96	183,7	4,9
3ПГ12-2АIVт-П		9,70 (970)	7,70 (770)	6,50 (650)	4,80 (480)	4Ф20АIVт	В30		205,9	
3ПГ12-3АIVт-П		12,00 (1200)	9,50 (950)	8,80 (880)	6,60 (660)	8Ф16АIVт			246,3	
3ПГ12-4АIVт-П		13,80 (1380)	10,80 (1080)	10,60 (1060)	7,90 (790)	4Ф18АIVт+4Ф16АIVт	В35		267,3	
3ПГ12-1АIIIв8-П		9,30 (930)	7,40 (740)	6,10 (610)	4,50 (450)	2Ф28АIIIв8	В25		204,2	
3ПГ12-2АIIIв8-П		11,50 (1150)	9,10 (910)	8,30 (830)	6,20 (620)	2Ф32АIIIв8	В30		240,1	
3ПГ12-3АIIIв8-П		13,80 (1380)	10,80 (1080)	10,60 (1060)	7,90 (790)	4Ф25АIIIв8			276,7	
3ПГ12-4АIIIв8-П		15,00 (1500)	11,50 (1150)	11,80 (1180)	8,60 (860)	4Ф28АIIIв8	В35		334,0	

1. Дробью указаны величины нагрузок для плит, имеющих при действии предельной нагрузки, соответствующей прочности и пригодности конструкции к нормальной эксплуатации, вертикальный прогиб продольных ребер превышающий $\frac{1}{250}$ от пролета ℓ.

При этом числитель дроби соответствует предельно допустимой нагрузке для данной марки плиты, знаменатель – нагрузке, соответствующей прогибу продольных ребер, равному $\frac{1}{250}$ ℓ (см. п. 4.4 пояснительной записки).

2. Марки плит, отмеченные звездочкой *), могут применяться только в покрытиях зданий высотой $H_0 > 6$ м.

3. Возможные варианты замены армирования продольных ребер плит приведены в табл. 3 докум. 1.465.1-16.1-ТТ.

Таблица 2

Плиты из легкого бетона без проемов с полкой

Марка	Рис	Равномерно распределенная нагрузка, кПа (кгс/м²)				Напрягаемая арматура (на плиту)	Класс бетона	Расход материалов		Масса, т
		с учетом веса плиты		без учета веса плиты				бетон, м³	сталь, кг	
		при коэффициенте надежности по нагрузке								
		$\gamma_f > 1$	$\gamma_f = 1$	$\gamma_f > 1$	$\gamma_f = 1$					
Здания с неагрессивным воздействием газовой среды										
3ПГ12-1АтIIIВ Л	1	9,00 (900)	7,20 (720)	6,50 (650)	4,90 (490)	2Ø22АтIIIВ	В25	1,96	159,3	3,8 / 4,5
3ПГ12-2АтIIIВ Л		10,90 (1090)	8,70 (870)	8,40 (840)	6,40 (640)	2Ø25АтIIIВ	В30		180,3	
3ПГ12-1АтIIIВС Л		9,10 (910)	7,30 (730)	6,60 (660)	5,00 (500)	2Ø25АтIIIВС	В25		180,3	
3ПГ12-2АтIIIВС Л		11,00 (1100)	8,80 (880)	8,50 (850)	6,50 (650)	2Ø28АтIIIВС	В30		204,2	
3ПГ12-1АIIIВ Л		9,60 (960)	7,60 (760)	7,10 (710)	5,30 (530)	4Ø18АIIIВ	В25		183,7	
3ПГ12-2АIIIВ Л		10,50 (1050)	8,40 (840)	8,00 (800)	6,10 (610)	4Ø20АIIIВ	В30		205,9	
3ПГ12-3АIIIВ Л		11,50 (1150)	9,10 (910)	9,00 (900)	6,80 (680)	8Ø16АIIIВ			242,3	
3ПГ12-1АIIIВ$_8$ Л		9,40 (940)	7,40 (740)	6,90 (690)	5,10 (510)	2Ø28АIIIВ$_8$	В25		204,2	
3ПГ12-2АIIIВ$_8$ Л		11,50 (1150)	9,10 (910)	9,00 (900)	6,80 (680)	2Ø32АIIIВ$_8$	В30		240,1	
3ПГ12-1К7 Л		10,50 (1050)	8,40 (840)	8,00 (800)	6,10 (610)	4Ø15К7	В30		140,7	
3ПГ12-2К7 Л		12,00 (1200)	9,50 (950)	9,50 (950)	7,20 (720)	6Ø15К7			171,1	
3ПГ12-1Вр Л		9,10 (910)	7,30 (730)	6,60 (660)	5,00 (500)	26Ø5Вр	В25		140,1	
3ПГ12-2Вр Л		11,00 (1100)	8,80 (880)	8,50 (850)	6,50 (650)	32Ø5Вр	В30		151,5	

Масса плит указана дробью, числитель которой соответствует плитам из керамзитобетона, знаменатель – плитам из аглопоритобетона или шлакопемзобетона.

https://zavodjbi.com/

Плиты из тяжелого бетона с проемом в полке ф 400 мм для пропуска вентшахт

Таблица 3

Марка	Рис.	Равномерно распределенная нагрузка, кПа (кгс/м²), с учетом веса плиты при коэффициенте надежности по нагрузке $\gamma_f > 1$	$\gamma_f = 1$	Напрягаемая арматура (на плиту)	Класс бетона	Расход материалов: бетон, м³	сталь, кг	Масса, т
Здания с неагрессивным воздействием воздушной среды								
3ПВ12-10Ат-IIIв-4	2	9,10 (910)	7,30 (730)	2Ф20 Ат-IIIв	В25	2,15	183,6	5,4
3ПВ12-20Ат-IIIв-4		10,90 (1090)	8,70 (870)	2Ф22 Ат-IIIв	В30		196,2	
3ПВ12-30Ат-IIIв-4		11,50 (1150)	9,10 (910)	4Ф18 Ат-IIIв			200,0	
3ПВ12-40Ат-IIIв-4		13,00 (1300)	10,20 (1020)	2Ф25 Ат-IIIв	В35		220,2	
3ПВ12-50Ат-IIIв-4		14,00 (1400)	10,90 (1090)	4Ф18 Ат-IIIв			233,4	
3ПВ12-60Ат-IIIв-4		15,00 (1500)	11,50 (1150)				250,8	
3ПВ12-10Ат-Iiв-4		9,50 (950)	7,50 (750)	2Ф22 Ат-Iiв	В25		196,2	
3ПВ12-20Ат-Iiв-4		11,50 / 10,30 (1150 / 1030)	9,10 / 8,20 (910 / 820)	2Ф22 Ат-Iiв	В30		209,2	
3ПВ12-30Ат-Iiв-4		12,00 (1200)	9,50 (950)	2Ф25 Ат-Iiв			217,2	
3ПВ12-40Ат-Iiв-4		13,80 / 12,60 (1380 / 1260)	10,80 / 10,00 (1080 / 1000)	4Ф18 Ат-Iiв			235,0	
3ПВ12-50Ат-Iiв-4 *)		14,20 (1420)	11,00 (1100)	4Ф20 Ат-Iiв			255,6	
3ПВ12-60Ат-Iiв-4		15,00 (1500)	11,50 (1150)	4Ф22 Ат-Iiв	В35		280,6	
3ПВ12-10Ат-IIIвС-4		9,60 (960)	7,60 (760)	2Ф25 Ат-IIIвС	В25		217,2	
3ПВ12-20Ат-IIIвС-4		11,50 (1150)	9,10 (910)	2Ф28 Ат-IIIвС	В30		241,1	
3ПВ12-30Ат-IIIвС-4		13,40 (1340)	10,50 (1050)	4Ф22 Ат-IIIвС			270,8	
3ПВ12-40Ат-IIIвС-4 *)		14,20 (1420)	11,00 (1100)		В35		300,4	
3ПВ12-50Ат-IIIвС-4		15,00 (1500)	11,50 (1150)	4Ф25 Ат-IIIвС			322,4	
3ПВ12-1АIIIв-4		9,60 (960)	7,60 (760)	4Ф18 АIIIв	В25		220,6	
3ПВ12-2АIIIв-4		11,50 (1150)	9,10 (910)	4Ф20 АIIIв	В30		242,8	
3ПВ12-3АIIIв-4 *)		12,30 (1230)	9,70 (970)	4Ф18 АIIIв			243,4	
3ПВ12-4АIIIв-4		14,20 / 13,50 (1420 / 1350)	11,00 / 10,60 (1100 / 1060)	8Ф16 АIIIв			292,0	
3ПВ12-5АIIIв-4		15,00 (1500)	11,50 (1150)	4Ф18 АIIIв + 4Ф16 АIIIв	В35		313,0	

* См. примечание на листе 4.

1.465.1-16.0-АИ

https://zavodjbi.com/

Продолжение табл. 3

Марка	Рис.	Равномерно распределенная нагрузка, кПа (кгс/м²), с учетом веса плиты при коэффициенте надежности по нагрузке		Напрягаемая арматура (на плиту)	Класс бетона	Расход материалов		Масса, т
		$\gamma_f > 1$	$\gamma_f = 1$			Бетон, м³	Сталь, кг	
3ПВ12-1А$^{III}_{в}$-4	2	3,30 (330)	7,40 (740)	2Ø28 А$^{III}_{в}$	В25	2,15	241,1	5,4
3ПВ12-2А$^{III}_{в}$-4		11,50 (1150)	9,10 (910)	4Ø20 А$^{III}_{в}$	В30		266,6	
3ПВ12-3А$^{III}_{в}$-4		13,80 (1380)	10,80 (1080)	4Ø25 А$^{III}_{в}$			312,6	
3ПВ12-4А$^{III}_{в}$-4		15,00 (1500)	11,50 (1150)	4Ø28 А$^{III}_{в}$	В35		369,9	
3ПВ12-1К7-4		11,00 (1100)	8,80 (880)	4Ø15К7	В30		177,6	
3ПВ12-2К7-4		14,00 (1400)	10,90 (1090)	6Ø15К7	В35		220,8	
3ПВ12-1Вр-4		9,60 (960)	7,60 (760)	26Ø5Вр	В25		177,0	
3ПВ12-2Вр-4		11,60 (1160)	9,20 (920)	32Ø5Вр	В30		188,4	
3ПВ12-3Вр-4		13,60 (1360)	10,60 (1060)	38Ø5Вр	В35		202,8	
3ПВ12-4Вр-4		15,00 (1500)	11,50 (1150)	44Ø5Вр	В40		224,0	
Здания со слабоагрессивным воздействием газовой среды								
3ПВ12-1А$^{III}_{в}$-4Н	2	8,40 (840)	6,80 (680)	4Ø18 А^{III}	В25	2,15	220,6	5,4
3ПВ12-2А^{III}-4Н		9,70 (970)	7,70 (770)	4Ø20 А^{III}	В30		242,8	
3ПВ12-3А^{III}-4Н		12,00 (1200)	9,50 (950)	8Ø16 А^{III}			282,2	
3ПВ12-4А^{III}-4Н		13,80 (1380)	10,80 (1080)	4Ø18 А^{III} + 4Ø16 А^{III}	В35		303,2	
3ПВ12-1Ат^{III}СК-4Н		8,30 (830)	6,70 (670)	2Ø22 Ат^{III}СК	В25		196,2	
3ПВ12-2Ат^{III}СК-4Н		10,60 (1060)	8,40 (840)	2Ø25 Ат^{III}СК	В30		217,2	
3ПВ12-3Ат^{III}СК-4Н		12,60 (1260)	10,00 (1000)	4Ø20 Ат^{III}СК			245,8	
3ПВ12-4Ат^{III}СК-4Н		14,80 (1480)	11,40 (1140)	4Ø22 Ат^{III}СК	В35		280,6	
3ПВ12-1А$^{III}_{в}$-4Н		9,30 (930)	7,40 (740)	2Ø28 А$^{III}_{в}$	В25		241,1	
3ПВ12-2А$^{III}_{в}$-4Н		11,50 (1150)	9,10 (910)	2Ø32 А$^{III}_{в}$	В30		277,0	
3ПВ12-3А$^{III}_{в}$-4Н		13,80 (1380)	10,80 (1080)	4Ø25 А$^{III}_{в}$			312,6	
3ПВ12-4А$^{III}_{в}$-4Н		15,00 (1500)	11,50 (1150)	4Ø28 А$^{III}_{в}$	В35		369,9	

Марка	Рис.	Равномерно распределенная нагрузка, кПа (кгс/м²), с учетом веса плиты при коэффициенте надежности по нагрузке		Напрягаемая арматура (на плиту)	Класс бетона	Расход материалов		Масса, кг
		$\gamma_f > 1$	$\gamma_f = 1$			Бетон, м³	Сталь, кг	
Здания со среднеагрессивным воздействием газовой среды								
3ПВ12-1АIIIв-4П	2	8,40 (840)	6,80 (680)	4Ф10АIIIв	В25	2,15	220,6	5,4
3ПВ12-2АIIIв-4П		9,70 (970)	7,70 (770)	4Ф20АIIIв	В30		242,8	
3ПВ12-3АIIIв-4П		12,00 (1200)	9,50 (950)	8Ф16АIIIв			282,2	
3ПВ12-4АIIIв-4П		13,80 (1380)	10,80 (1080)	4Ф20АIIIв+4Ф16АIIIв	В35		303,2	
3ПВ12-1АIIIв8-4П		9,30 (930)	7,40 (740)	2Ф28АIIIв8	В25		241,1	
3ПВ12-2АIIIв8-4П		11,50 (1150)	9,10 (910)	2Ф32АIIIв8	В30		277,0	
3ПВ12-3АIIIв8-4П		13,80 (1380)	10,80 (1080)	4Ф25АIIIв8			312,6	
3ПВ12-4АIIIв8-4П		15,00 (1500)	11,50 (1150)	4Ф28АIIIв8	В35		369,9	

Таблица 4

Плиты из легкого бетона с пределом в марке Р 400 мм без пропуска ветшонок

Марка	Рис.	Равномерно распределенная нагрузка, кПа (кгс/м²), с учетом веса плиты при коэффициенте надежности по нагрузке		Напрягаемая арматура (на плиту)	Класс бетона	Расход материалов		Масса, кг
		$\gamma_f > 1$	$\gamma_f = 1$			Бетон, м³	Сталь, кг	
Здания с неагрессивным воздействием газовой среды								
3ПВ12-1АтIIIЛ-4	2	8,00 (800)	7,20 (720)	2Ф22АтIIIС	В25	2,15	196,2	4,2 / 4,9
3ПВ12-2АтIIIЛ-4		10,90 (1090)	8,70 (870)	2Ф25АтIIIС	В30		217,2	
3ПВ12-1АтIIIСП-4		9,10 (910)	7,30 (730)	2Ф25АтIIIС	В25		217,2	
3ПВ12-2АтIIIСП-4		11,00 (1100)	8,80 (880)	2Ф28АтIIIС	В30		241,1	
3ПВ12-1АIIIЛ-4		8,60 (860)	7,60 (760)	4Ф16АIIIС	В25		220,6	
3ПВ12-2АIIIЛ-4		10,50 (1050)	8,40 (840)	4Ф20АIIIС	В30		242,8	
3ПВ12-3АIIIЛ-4		11,50 (1150)	9,10 (910)	8Ф16АIIIС			279,2	
3ПВ12-1АIIIв8Л-4		9,40 (940)	7,40 (740)	2Ф28АIIIв8	В25		241,1	
3ПВ12-2АIIIв8Л-4		11,50 (1150)	9,10 (910)	2Ф32АIIIв8	В30		277,0	
3ПВ12-1К7Л-4		10,50 (1050)	8,40 (840)	4Ф15К7	В30		177,6	
3ПВ12-2К7Л-4		12,00 (1200)	9,50 (950)	6Ф15К7			208,0	
3ПВ12-1ВрЛ-4		9,10 (910)	7,30 (730)	26Ф5Вр	В25		177,0	
3ПВ12-2ВрЛ-4		11,00 (1100)	8,80 (880)	32Ф5Вр	В30		188,4	

См. примечание на листе 5

Таблица 5

Плиты из тяжелого бетона с проемом в полке ф 700 мм для прогонов вентшахт

Марка	Рис.	Равномерно распределенная нагрузка, кПа (кгс/м²), с учетом веса плиты при коэффициенте надежности по нагрузке		Напрягаемая арматура (на плиту)	Класс бетона	Расход материалов		Масса, т
		$\partial_f > 1$	$\partial_f = 1$			Бетон, м³	Сталь, кг	
Здания с неагрессивным воздействием газовой среды								
3ПВ12-1АтV-7	2	9,10 (910)	7,30 (730)	2Ф20АтV	В25	2,12	189,6	5,3
3ПВ12-2АтV-7		10,90 (1090)	8,70 (870)	2Ф22АтV	В30		202,2	
3ПВ12-3АтV-7		11,50 (1150)	9,10 (910)	4Ф16АтV			206,0	
3ПВ12-4АтV-7		13,00 (1300)	10,20 (1020)	2Ф25АтV	В35		226,2	
3ПВ12-5АтV-7		14,00 (1400)	10,90 (1090)	4Ф18АтV			239,4	
3ПВ12-6АтV-7		15,00 (1500)	11,50 (1150)				256,8	
3ПВ12-1АтVI-7		9,50 (950)	7,50 (750)	2Ф22АтVI	В25		202,2	
3ПВ12-2АтVI-7		11,50 (1150) / 10,30 (1030)	9,10 (910) / 8,20 (820)	2Ф22АтVI			215,2	
3ПВ12-3АтVI-7		12,00 (1200)	9,50 (950)	2Ф25АтVI	В30		223,2	
3ПВ12-4АтVI-7		13,80 (1380) / 12,60 (1260)	10,80 (1080) / 10,00 (1000)	4Ф18АтVI			241,0	
3ПВ12-5АтVI-7*)		14,20 (1420)	11,00 (1100)	4Ф20АтVI			261,6	
3ПВ12-6АтVI-7		15,00 (1500)	11,50 (1150)	4Ф22АтVI	В35		286,6	
3ПВ12-1АтIIIC-7		9,60 (960)	7,60 (760)	2Ф25АтIIIC	В25		223,2	
3ПВ12-2АтIIIC-7		11,50 (1150)	9,10 (910)	2Ф28АтIIIC	В30		247,1	
3ПВ12-3АтIIIC-7		13,40 (1340)	10,50 (1050)	4Ф22АтIIIC			276,8	
3ПВ12-4АтIIIC-7*)		14,20 (1420)	11,00 (1100)		В35		306,4	
3ПВ12-5АтIIIC-7		15,00 (1500)	11,50 (1150)	4Ф25АтIIIC			328,4	
3ПВ12-1АIV-7		9,60 (960)	7,60 (760)	4Ф18АIV	В25		226,6	
3ПВ12-2АIV-7		11,50 (1150)	9,10 (910)	4Ф20АIV	В30		248,8	
3ПВ12-3АIV-7*)		12,30 (1230)	9,70 (970)	4Ф18АIV			249,4	
3ПВ12-4АIV-7		14,20 (1420) / 13,50 (1350)	11,00 (1100) / 10,60 (1060)	8Ф16АIV			298,0	
3ПВ12-5АIV-7		15,00 (1500)	11,50 (1150)	4Ф18АIV+4Ф16АIV	В35		319,0	

См. примечание на листе 4

Продолжение табл. 5

Марка	Рис.	Равномерно распределенная нагрузка, кПа (кгс/м²), с учетом веса плиты при коэффициенте надежности по нагрузке		Напрягаемая арматура (на плиту)	Класс бетона	Расход материалов		Масса, т
		$\gamma_f > 1$	$\gamma_f = 1$			Бетон, м³	Сталь, кг	
3ПВ12-1АIIIв-7		9,30 (930)	7,40 (740)	2Ø28AIIIв	B25		247,1	
3ПВ12-2АIIIв-7		11,50 (1150)	9,10 (910)	4Ø20AIIIв	B30		272,6	
3ПВ12-3АIIIв-7		13,80 (1380)	10,80 (1080)	4Ø25AIIIв			318,6	
3ПВ12-4АIIIв-7		15,00 (1500)	11,50 (1150)	4Ø28AIIIв	B35		375,9	
3ПВ12-1К7-7		11,00 (1100)	8,80 (880)	4Ø15К7	B30	2,12	183,6	5,3
3ПВ12-2К7-7		14,00 (1400)	10,90 (1090)	6Ø15К7	B35		226,8	
3ПВ12-1Вр-7		9,60 (960)	7,60 (760)	26Ø5Вр	B25		183,0	
3ПВ12-2Вр-7		11,60 (1160)	9,20 (920)	32Ø5Вр	B30		194,4	
3ПВ12-3Вр-7		13,60 (1360)	10,60 (1060)	38Ø5Вр	B35		208,8	
3ПВ12-4Вр-7		15,00 (1500)	11,50 (1150)	44Ø5Вр	B40		230,0	
Зонная со слабообразующим воздействием газовой среды								
3ПВ12-1АIIIв-7Н	2	8,40 (840)	6,80 (680)	4Ø18AIIIв	B25	2,12	226,6	5,3
3ПВ12-2АIIIв-7Н		9,70 (970)	7,70 (770)	4Ø20AIIIв	B30		248,8	
3ПВ12-3АIIIв-7Н		12,00 (1200)	9,50 (950)	8Ø16AIIIв			288,2	
3ПВ12-4АIIIв-7Н		13,80 (1380)	10,80 (1080)	4Ø18AIIIв+4Ø16AIIIв	B35		309,2	
3ПВ12-1АтIIIСК-7Н		8,30 (830)	6,70 (670)	2Ø22АтIIIСК	B25		202,2	
3ПВ12-2АтIIIСК-7Н		10,60 (1060)	8,40 (840)	2Ø25АтIIIСК	B30		223,2	
3ПВ12-3АтIIIСК-7Н		12,60 (1260)	10,00 (1000)	4Ø20АтIIIСК			251,8	
3ПВ12-4АтIIIСК-7Н		14,80 (1480)	11,40 (1140)	4Ø22АтIIIСК	B35		286,6	
3ПВ12-1АIIIв-7Н		9,30 (930)	7,40 (740)	2Ø28AIIIв	B25		247,1	
3ПВ12-2АIIIв-7Н		11,50 (1150)	9,10 (910)	2Ø32AIIIв	B30		283,0	
3ПВ12-3АIIIв-7Н		13,80 (1380)	10,80 (1080)	4Ø25AIIIв			318,6	
3ПВ12-4АIIIв-7Н		15,00 (1500)	11,50 (1150)	4Ø28AIIIв	B35		375,9	

Марка	Рис.	Равномерно распределенная нагрузка, кПа (кгс/м²), с учетом веса плиты при коэффициенте надежности по нагрузке		Напрягаемая арматура (на плиту)	Класс бетона	Расход материалов		Масса, кг
		$\gamma_f > 1$	$\gamma_f = 1$			Бетон, м³	Сталь, кг	
Здания со среднеагрессивным воздействием газовой среды								
3ПВ12-1АIIIв-7П	2	8,40 (840)	6,80 (680)	4Ф18АIIIв	В25	2,12	226,6	5,3
3ПВ12-2АIIIв-7П		9,70 (970)	7,70 (770)	4Ф20АIIIв	В30		248,8	
3ПВ12-3АIIIв-7П		12,00 (1200)	9,50 (950)	8Ф16АIIIв			288,2	
3ПВ12-4АIIIв-7П		13,80 (1380)	10,80 (1080)	4Ф18АIIIв+4Ф16АIIIв	В35		309,2	
3ПВ12-1АIVв-7П		9,30 (930)	7,40 (740)	2Ф28АIVв	В25		247,1	
3ПВ12-2АIVв-7П		11,50 (1150)	9,10 (910)	2Ф32АIVв	В30		283,0	
3ПВ12-3АIVв-7П		13,80 (1380)	10,80 (1080)	4Ф25АIVв			318,6	
3ПВ12-4АIVв-7П		15,00 (1500)	11,50 (1150)	4Ф28АIVв	В35		375,9	

Таблица 6

Плиты из легкого бетона с проемом в поле ф 700 мм для пропуска вентшахт

Марка	Рис.	Равномерно распределенная нагрузка кПа (кгс/м²), с учетом веса плиты при коэффициенте надежности по нагрузке		Напрягаемая арматура (на плиту)	Класс бетона	Расход материалов		Масса, кг
		$\gamma_f > 1$	$\gamma_f = 1$			Бетон, м³	Сталь, кг	
Здания с неагрессивным воздействием газовой среды								
3ПВ12-1АтIVл-7	2	8,00 (800)	7,20 (720)	2Ф22АтIVС	В25	2,12	202,2	4,1 / 4,9
3ПВ12-2АтIVл-7		10,90 (1090)	8,70 (870)	2Ф25АтIVС	В30		223,2	
3ПВ12-1АтIIIвСл-7		9,10 (910)	7,30 (730)	2Ф25АтIIIвС	В25		223,2	
3ПВ12-2АтIIIвСл-7		11,00 (1100)	8,80 (880)	2Ф28АтIIIвС	В30		247,1	
3ПВ12-1АIIIвл-7		9,60 (960)	7,60 (780)	4Ф18АIIIв	В25		226,6	
3ПВ12-2АIIIвл-7		10,50 (1050)	8,40 (840)	4Ф20АIIIв	В30		248,8	
3ПВ12-3АIIIвл-7		11,50 (1150)	9,10 (910)	8Ф16АIIIв			285,2	
3ПВ12-1АIVвл-7		9,40 (940)	7,40 (740)	2Ф28АIVв	В25		247,1	
3ПВ12-2АIVвл-7		11,50 (1150)	9,10 (910)	2Ф32АIVв	В30		283,0	
3ПВ12-1К7л-7		10,50 (1050)	8,40 (840)	4Ф15К7	В30		183,6	
3ПВ12-2К7л-7		12,00 (1200)	9,50 (950)	6Ф15К7			214,0	
3ПВ12-1врл-7		9,10 (910)	7,30 (730)	26Ф5В500	В25		183,0	
3ПВ12-2врл-7		11,00 (1100)	8,80 (880)	32Ф5В500	В30		194,4	

См. примечание на листе 5.

Плиты из тяжелого бетона с проемом в полке ф1000мм для пропуска вентшахт

Таблица 7

Марка	Рис.	Равномерно распределенная нагрузка, кПа (кгс/м²), с учетом веса плиты при коэффициенте надежности по нагрузке		Напрягаемая арматура (на плиту)	Класс бетона	Расход материалов		Масса, т
		$\partial_3 > 1$	$\partial_3 = 1$			Бетон, м³	Сталь, кг	
Здания с неагрессивным воздействием газовой среды								
3ПВ12-1АтVI-10	2	9,10 (910)	7,30 (730)	2Ф20АтVI	В25	2,08	189,6	5,3
3ПВ12-2АтVI-10		10,90 (1090)	8,70 (870)	2Ф22АтVI	В30		202,2	
3ПВ12-3АтVI-10		11,50 (1150)	9,10 (910)	4Ф16АтVI			206,0	
3ПВ12-4АтVI-10		13,00 (1300)	10,20 (1020)	2Ф25АтVI	В35		226,2	
3ПВ12-5АтVI-10		14,00 (1400)	10,90 (1090)	4Ф18АтVI			239,4	
3ПВ12-6АтVI-10		15,00 (1500)	11,50 (1150)				256,8	
3ПВ12-1АтV-10		9,50 (950)	7,50 (750)	2Ф22АтV	В25		202,2	
3ПВ12-2АтV-10		11,50 / 10,30 (1150 / 1030)	9,10 / 8,20 (910 / 820)				215,2	
3ПВ12-3АтV-10		12,00 (1200)	9,50 (950)	2Ф25АтV	В30		223,2	
3ПВ12-4АтV-10		13,80 / 12,60 (1380 / 1260)	10,80 / 10,00 (1080 / 1000)	4Ф18АтV			241,0	
3ПВ12-5АтV-10 *)		14,20 (1420)	11,00 (1100)	4Ф20АтV			261,6	
3ПВ12-6АтV-10		15,00 (1500)	11,50 (1150)	4Ф22АтV	В35		286,6	
3ПВ12-1АтIVC-10		9,60 (960)	7,60 (760)	2Ф25АтIVC	В25		223,2	
3ПВ12-2АтIVC-10		11,50 (1150)	9,10 (910)	2Ф28АтIVC	В30		247,1	
3ПВ12-3АтIVC-10		13,40 (1340)	10,50 (1050)	4Ф22АтIVC			276,8	
3ПВ12-4АтIVC-10 *)		14,20 (1420)	11,00 (1100)		В35		306,4	
3ПВ12-5АтIVC-10		15,00 (1500)	11,50 (1150)	4Ф25АтIVC			328,4	
3ПВ12-1АIII-10		9,60 (960)	7,60 (760)	4Ф18АIII	В25		226,6	
3ПВ12-2АIII-10		11,50 (1150)	9,10 (910)	4Ф20АIII	В30		248,8	
3ПВ12-3АIII-10 *)		12,30 (1230)	9,70 (970)	4Ф18АIII			249,4	
3ПВ12-4АIII-10		14,20 / 13,50 (1420 / 1350)	11,00 / 10,60 (1100 / 1060)	8Ф16АIII			298,0	
3ПВ12-5АIII-10		15,00 (1500)	11,50 (1150)	4Ф18АIII+4Ф16АIII	В35		319,0	

См. примечание на листе 4

Продолжение табл. 7

Марка	Рис.	Равномерно распределенная нагрузка, кПа (кгс/м²), с учетом веса плиты при коэффициенте надежности по нагрузке		Напрягаемая арматура (на плиту)	Класс бетона	Расход материалов		Масса, т
		$\gamma_f > 1$	$\gamma_f = 1$			Бетон, м³	Сталь, кг	
3ПВ12-1АIIIв-10	2	9,30 (930)	7,40 (740)	2Ø28АIIIв	В25	2,08	247,1	5,3
3ПВ12-2АIIIв-10		11,50 (1150)	9,10 (910)	4Ø20АIIIв	В30		272,6	
3ПВ12-3АIIIв-10		13,80 (1380)	10,80 (1080)	4Ø25АIIIв			318,6	
3ПВ12-4АIIIв-10		15,00 (1500)	11,50 (1150)	4Ø28АIIIв	В35		375,9	
3ПВ12-1К7-10		11,00 (1100)	8,80 (880)	4Ø15К7	В30		183,6	
3ПВ12-2К7-10		14,00 (1400)	10,90 (1090)	6Ø15К7	В35		226,8	
3ПВ12-1Вр-10		9,60 (960)	7,60 (760)	26Ø5Вр	В25		183,0	
3ПВ12-2Вр-10		11,60 (1160)	9,20 (920)	32Ø5Вр	В30		194,4	
3ПВ12-3Вр-10		13,60 (1360)	10,60 (1060)	38Ø5Вр	В35		208,8	
3ПВ12-4Вр-10		15,00 (1500)	11,50 (1150)	44Ø5Вр	В40		230,0	
Здания со слабоагрессивным воздействием сухой среды								
3ПВ12-1АIIIв-10Н	2	8,40 (840)	6,80 (680)	4Ø18АIIIв	В25	2,08	226,6	5,3
3ПВ12-2АIIIв-10Н		9,70 (970)	7,70 (770)	4Ø20АIIIв	В30		248,8	
3ПВ12-3АIIIв-10Н		12,00 (1200)	9,50 (950)	8Ø16АIIIв			288,2	
3ПВ12-4АIIIв-10Н		13,80 (1380)	10,80 (1080)	4Ø18АIIIв+4Ø16АIIIв	В35		309,2	
3ПВ12-1АтIIIСХ-10Н		8,30 (830)	6,70 (670)	2Ø22АтIIIСХ	В25		202,2	
3ПВ12-2АтIIIСХ-10Н		10,60 (1060)	8,40 (840)	2Ø25АтIIIСХ	В30		223,2	
3ПВ12-3АтIIIСХ-10Н		12,60 (1260)	10,00 (1000)	4Ø20АтIIIСХ			251,8	
3ПВ12-4АтIIIСХ-10Н		14,80 (1480)	11,40 (1140)	4Ø22АтIIIСХ	В35		286,6	
3ПВ12-1АIIIв-10Н		9,30 (930)	7,40 (740)	2Ø28АIIIв	В25		247,1	
3ПВ12-2АIIIв-10Н		11,50 (1150)	9,10 (910)	2Ø32АIIIв	В30		283,0	
3ПВ12-3АIIIв-10Н		13,80 (1380)	10,80 (1080)	4Ø25АIIIв			318,6	
3ПВ12-4АIIIв-10Н		15,00 (1500)	11,50 (1150)	4Ø28АIIIв	В35		375,9	

Марка	Рис.	Равномерно распределенная нагрузка, кПа (кгс/м²), с учетом веса плиты при коэффициенте надежности по нагрузке		Напрягаемая арматура (на плиту)	Класс бетона	Расход материалов		Масса, т
		$\gamma_f > 1$	$\gamma_f = 1$			Бетон, м³	Сталь, кг	
Здания со среднеагрессивным воздействием газовой среды								
3ПВ12-10АIIIв-10П	2	8,40 (840)	6,80 (680)	4Ф18АIIIв	В25	2,08	226,6	5,3
3ПВ12-20АIIIв-10П		9,70 (970)	7,70 (770)	4Ф20АIIIв	В30		248,8	
3ПВ12-30АIIIв-10П		12,00 (1200)	9,50 (950)	8Ф16АIIIв			288,2	
3ПВ12-40АIIIв-10П		13,80 (1380)	10,80 (1080)	4Ф18АIIIв+4Ф16АIIIв	В35		309,2	
3ПВ12-10АIIIв-10П		9,30 (930)	7,40 (740)	2Ф28АIIIв	В25		247,1	
3ПВ12-20АIIIв-10П		11,50 (1150)	9,10 (910)	2Ф32АIIIв	В30		283,0	
3ПВ12-30АIIIв-10П		13,80 (1380)	10,80 (1080)	4Ф25АIIIв			318,6	
3ПВ12-40АIIIв-10П		15,00 (1500)	11,50 (1150)	4Ф28АIIIв	В35		375,9	

Плиты из легкого бетона с проемом в полке 470×1490 мм для пропуска вентшахт

Марка	Рис.	Равномерно распределенная нагрузка, кПа (кгс/м²), с учетом веса плиты при коэффициенте надежности по нагрузке		Напрягаемая арматура (на плиту)	Класс бетона	Расход материалов		Масса, т
		$\gamma_f > 1$	$\gamma_f = 1$			Бетон, м³	Сталь, кг	
3ПВ12-10АтIVЛ-10	2	9,00 (900)	7,20 (720)	2Ф22АтIV	В25	2,08	202,2	4,1 / 4,8
3ПВ12-20АтIVЛ-10		10,90 (1090)	8,70 (870)	2Ф25АтIV	В30		223,2	
3ПВ12-10АтIIIвЛ-10		9,10 (910)	7,30 (730)	2Ф25АтIIIвС	В25		223,2	
3ПВ12-20АтIIIвЛ-10		11,00 (1100)	8,80 (880)	2Ф28АтIIIвС	В30		247,1	
3ПВ12-10АIIIвЛ-10		9,60 (960)	7,60 (760)	4Ф18АIIIв	В25		226,6	
3ПВ12-20АIIIвЛ-10		10,50 (1050)	8,40 (840)	4Ф20АIIIв	В30		248,8	
3ПВ12-30АIIIвЛ-10		11,50 (1150)	9,10 (910)	8Ф16АIIIв			285,2	
3ПВ12-10АIIIвЛ-10		9,40 (940)	7,40 (740)	2Ф28АIIIв	В25		247,1	
3ПВ12-20АIIIвЛ-10		11,50 (1150)	9,10 (910)	2Ф32АIIIв	В30		283,0	
3ПВ12-1К7Л-10		10,50 (1050)	8,40 (840)	4Ф15К7	В30		183,6	
3ПВ12-2К7Л-10		12,00 (1200)	9,50 (950)	6Ф15К7			214,0	
3ПВ12-1Вр Л-10		9,10 (910)	7,30 (730)	26Ф5Вр	В25		183,0	
3ПВ12-2Вр Л-10		11,00 (1100)	8,80 (880)	32Ф5Вр	В30		194,4	

См. примечание на листе 5

Типы марок, приведенных в таблице 3, предназначены для применения в зданиях

Плиты из тяжелого бетона для безнапорной кровли

Таблица 9

Марка	Рис	Равномерно распределенная нагрузка						Напрягаемая арматура (на плиту)	Класс бетона	Расход материалов		Масса,
		на 1 м² покрытия здания, кПа (кгс/м²)		на продольное ребро плиты, кН/м (кгс/м)						Бетон, м³	Сталь, кг	
		без учета веса плиты		с учетом веса плиты		без учета веса плиты						
		при коэффициенте надежности по нагрузке										
		$\gamma_f > 1$	$\gamma_f = 1$	$\gamma_f > 1$	$\gamma_f = 1$	$\gamma_f > 1$	$\gamma_f = 1$					
Здания с непагрессивным воздействием газовой среды												
3ПА12-1АтVI		3,7 (370)	2,9 (290)	7,6 (760)	5,15 (615)	5,6 (560)	4,3 (430)	4Ф16АтVI	830		195,7	
3ПА12-2АтVI		4,55 (455)	3,5 (350)	8,8 (880)	7,05 (705)	6,8 (680)	5,2 (520)	2Ф25АтVI	835		242,9	
3ПА12-3АтVI		5,2 (520)	4,0 (400)	9,8 (980)	7,85 (785)	7,6 (780)	6,0 (600)	2Ф28АтVI	840		238,9	
3ПА12-1АтV		3,7 (370)	2,9 (290)	7,6 (760)	6,15 (615)	5,6 (560)	4,3 (430)	2Ф25АтV	830		212,9	
3ПА12-2АтV		4,1 (410)	3,2 (320)	8,2 (820)	6,65 (665)	6,2 (620)	4,8 (480)	4Ф20АтV	835		238,5	
3ПА12-3АтV		4,7 (470)	3,6 (360)	9,0 (900)	7,25 (725)	7,0 (700)	5,4 (540)	4Ф22АтV	840		265,6	
3ПА12-1АтIVС		3,7 (370)	2,6 (260)	7,5 (750)	6,05 (605)	5,5 (550)	4,2 (420)	2Ф28АтIVС	830		236,8	
3ПА12-2АтIVС		4,05 (405)	3,1 (310)	8,1 (810)	6,55 (655)	6,1 (610)	4,7 (470)	4Ф22АтIVС	835		263,5	
3ПА12-3АтIVС		4,7 (470)	3,6 (360)	9,0 (900)	7,25 (725)	7,0 (700)	5,4 (540)	4Ф25АтIVС	840		307,4	
3ПА12-1АIV	3	3,5 (350)	2,7 (270)	7,3 (730)	5,95 (595)	5,3 (530)	4,1 (410)	4Ф20АIV	830	1,66	238,5	4,2
3ПА12-2АIV		4,3 (430)	3,3 (330)	8,5 (850)	6,85 (685)	6,5 (650)	5,0 (500)	8Ф16АIV	835		274,9	
3ПА12-3АIV		4,75 (475)	3,65 (365)	9,1 (910)	7,35 (735)	7,1 (710)	5,5 (550)	4Ф18АIV+4Ф16АIV	840		298,0	
3ПА12-1АIIIВ		3,4 (340)	2,6 (260)	7,0 (700)	5,75 (575)	5,0 (500)	3,9 (390)	4Ф22АIIIВ	830		263,5	
3ПА12-2АIIIВ		3,95 (395)	3,1 (310)	7,9 (790)	6,45 (645)	5,9 (590)	4,6 (460)	2Ф32АIIIВ			272,7	
3ПА12-3АIIIВ		4,55 (455)	3,5 (350)	8,8 (880)	7,05 (705)	6,8 (680)	5,2 (520)	4Ф25АIIIВ	835		305,3	
3ПА12-4АIIIВ		4,9 (490)	3,7 (370)	9,3 (930)	7,45 (745)	7,3 (730)	5,6 (560)	4Ф28АIIIВ	840		354,9	
3ПА12-1К7		4,4 (440)	3,4 (340)	8,6 (860)	6,95 (695)	6,6 (660)	5,1 (510)	6Ф15К7	830		208,7	
3ПА12-2К7		5,2 (520)	4,0 (400)	9,8 (980)	7,85 (785)	7,8 (780)	6,0 (600)	8Ф15К7	840		232,6	
3ПА12-1Вр		3,5 (350)	2,7 (270)	7,3 (730)	5,95 (595)	5,3 (530)	4,1 (410)	32Ф5Вр	830		184,1	
3ПА12-2Вр		4,1 (400)	3,2 (320)	8,2 (820)	6,65 (665)	6,2 (620)	4,8 (480)	36Ф5Вр	835		195,5	
3ПА12-3Вр		4,55 (455)	3,5 (350)	8,8 (880)	7,05 (705)	6,8 (680)	5,2 (520)	44Ф5Вр			206,9	
3ПА12-4Вр		4,9 (490)	3,7 (370)	9,3 (930)	7,45 (745)	7,3 (730)	5,6 (560)	50Ф5Вр	840		220,4	

Продолжение табл. 9

Марка	Рис.	Равномерно распределенная нагрузка						Напрягаемая арматура (на плиту)	Класс бетона	Расход материалов		Масса, т
		на 1 м² покрытия здания, кПа (кгс/м²)		на продольное ребро плиты, кН/м (кгс/м)						Бетон, м³	Сталь, кг	
		без учета веса плиты		с учетом веса плиты		без учета веса плиты						
		при коэффициенте надежности по нагрузке										
		$\gamma_f > 1$	$\gamma_f = 1$	$\gamma_f > 1$	$\gamma_f = 1$	$\gamma_f > 1$	$\gamma_f = 1$					
Здания со слабоагрессивным воздействием газовой среды												
3ПА12-1АIVв-Н	3	3,1 (310)	2,4 (240)	6,6 (660)	5,45 (545)	4,6 (460)	3,6 (360)	4Ф20АIVв	В30	1,66	238,5	4,2
3ПА12-2АIVв-Н		4,1 (410)	3,1 (310)	8,1 (810)	6,55 (655)	6,1 (610)	4,7 (470)	8Ф16АIVв	В35		274,9	
3ПА12-3АIVв-Н		4,4 (440)	3,4 (340)	8,6 (860)	6,95 (695)	6,6 (660)	5,1 (510)	4Ф18АIVв+4Ф16АIVв	В40		294,9	
3ПА12-1АтVСК-Н		3,45 (345)	2,75 (275)	7,2 (720)	5,95 (595)	5,2 (520)	4,1 (410)	2Ф25АтVСК	В30		212,9	
3ПА12-2АтVСК-Н		3,9 (390)	3,0 (300)	7,8 (780)	6,35 (635)	5,8 (580)	4,5 (450)	4Ф20АтVСК	В35		238,5	
3ПА12-3АтVСК-Н		4,15 (415)	3,2 (320)	8,2 (820)	6,65 (665)	6,2 (620)	4,8 (480)	4Ф22АтVСК	В40		262,9	
3ПА12-1АIIIв-Н		3,4 (340)	2,6 (260)	7,0 (700)	5,75 (575)	5,0 (500)	3,9 (390)	4Ф22АIIIв	В30		263,5	
3ПА12-2АIIIв-Н		3,95 (395)	3,1 (310)	7,9 (790)	6,45 (645)	5,9 (590)	4,6 (460)	2Ф32АIIIв			272,7	
3ПА12-3АIIIв-Н		4,15 (415)	3,2 (320)	8,2 (820)	6,65 (665)	6,2 (620)	4,8 (480)	4Ф25АIIIв	В35		305,3	
3ПА12-4АIIIв-Н		4,7 (470)	3,6 (360)	9,0 (900)	7,25 (725)	7,0 (700)	5,4 (540)	4Ф28АIIIв	В40		354,9	
Здания со среднеагрессивным воздействием газовой среды												
3ПА12-1АIVв-П	3	3,1 (310)	2,4 (240)	6,6 (660)	5,45 (545)	4,6 (460)	3,6 (360)	4Ф20АIVв	В30	1,66	238,5	4,2
3ПА12-2АIVв-П		4,1 (410)	3,1 (310)	8,1 (810)	6,55 (655)	6,1 (610)	4,7 (470)	8Ф16АIVв	В35		274,9	
3ПА12-3АIVв-П		4,4 (440)	3,4 (340)	8,6 (860)	6,95 (695)	6,6 (660)	5,1 (510)	4Ф18АIVв+4Ф16АIVв	В40		294,9	
3ПА12-1АIIIв-П		3,4 (340)	2,6 (260)	7,0 (700)	5,75 (575)	5,0 (500)	3,9 (390)	4Ф22АIIIв	В30		263,5	
3ПА12-2АIIIв-П		3,95 (395)	3,1 (310)	7,9 (790)	6,45 (645)	5,9 (590)	4,6 (460)	2Ф32АIIIв			272,7	
3ПА12-3АIIIв-П		4,15 (415)	3,2 (320)	8,2 (820)	6,65 (665)	6,2 (620)	4,8 (480)	4Ф25АIIIв	В35		305,3	
3ПА12-4АIIIв-П		4,7 (470)	3,6 (360)	9,0 (900)	7,25 (725)	7,0 (700)	5,4 (540)	4Ф28АIIIв	В40		354,9	

План покрытия

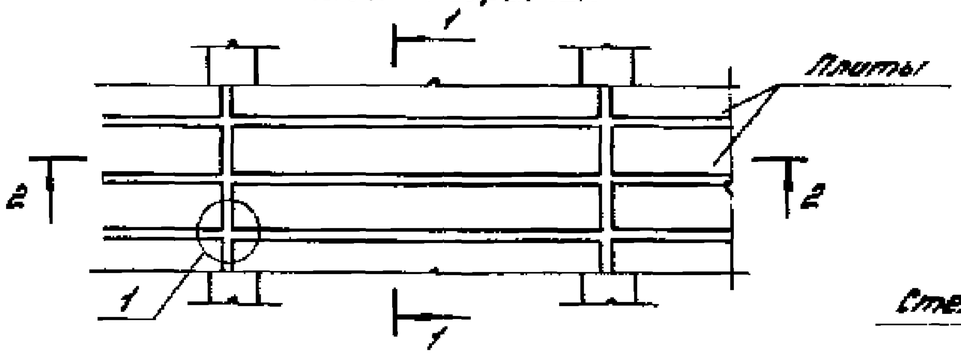

1-1

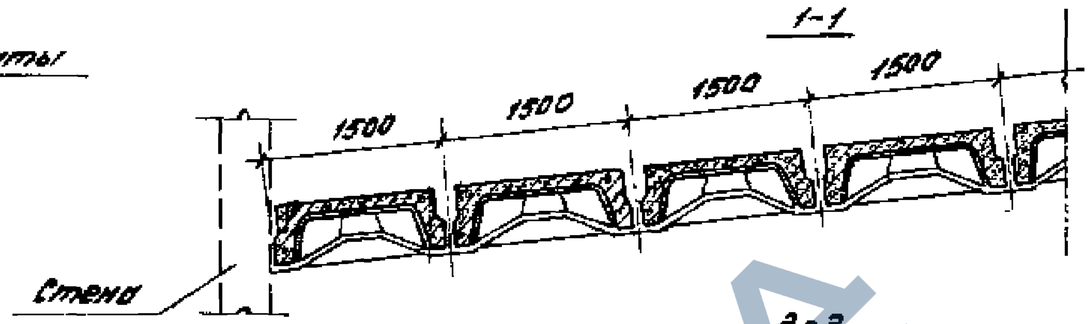

2-2

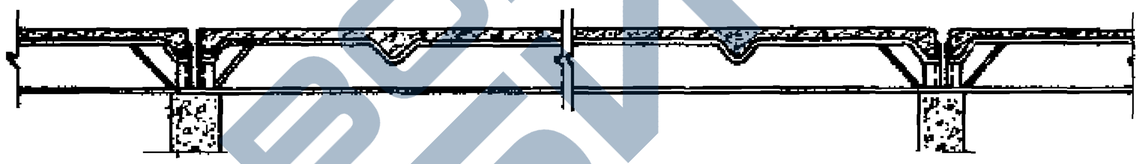

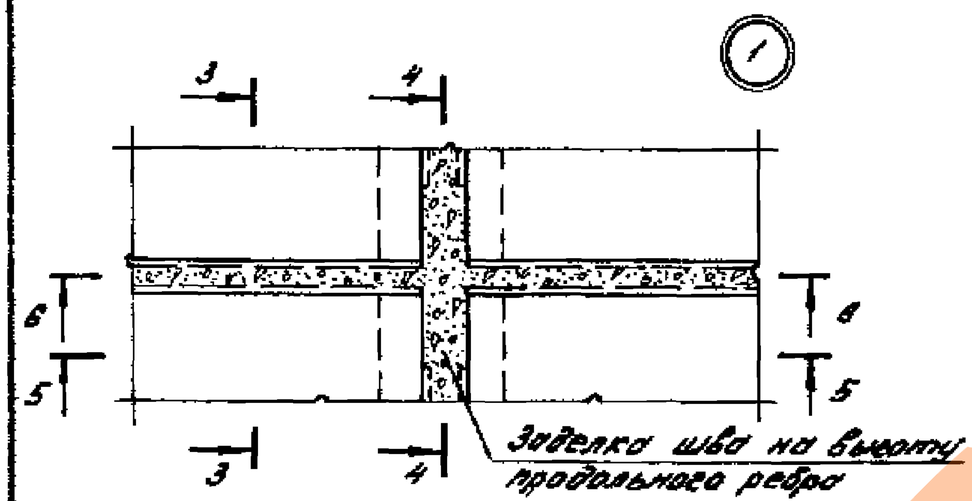

3-3

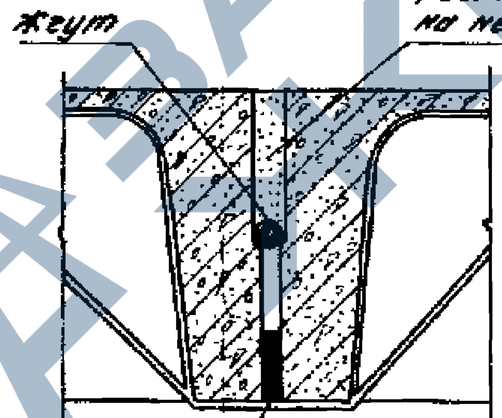

4-4

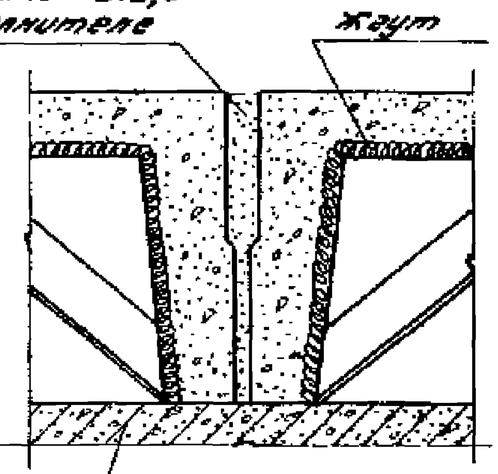

5-5

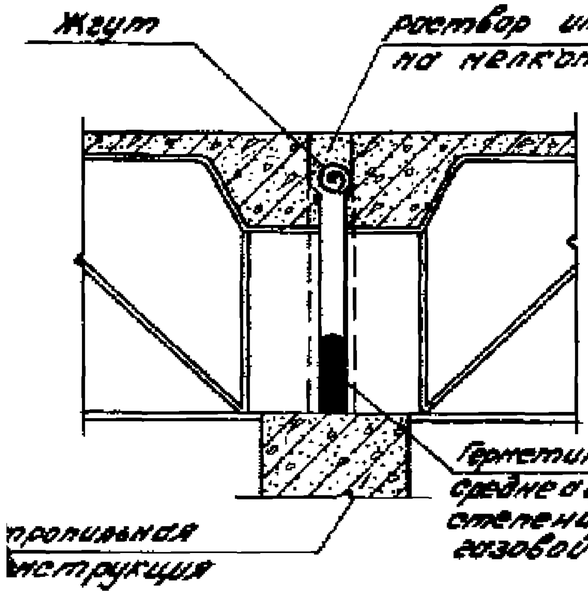

6-6

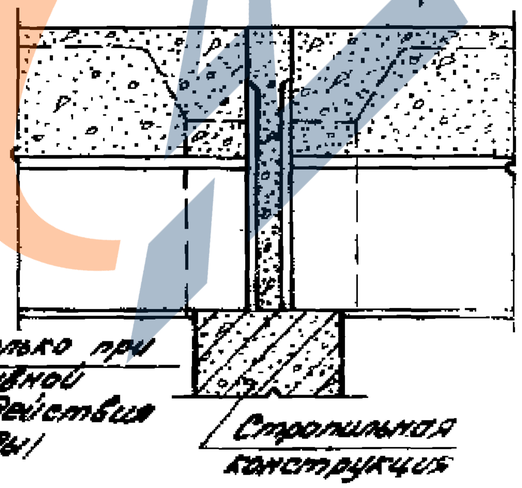

Поверхности плит, подлежащие покрытию лакокрасочными материалами или заделке известью (см. п. 3.12. пояснительной записки), на чертеже показаны двумя линиями.

				1.465.1-16.0-СМ1	
Гип.	Баканова			Антикоррозионная защита плит покрытий	Стадия: Р; Лист: ; Листов: 1
Разраб.	Баканова				ЦНИИПромзданий
Испол.	Николаева				
Провер.	Петрова				
Н.контр.	Светлова				

Пример решения покрытия с легкосбрасываемой кровлей для зданий с постовыми впорными кранами

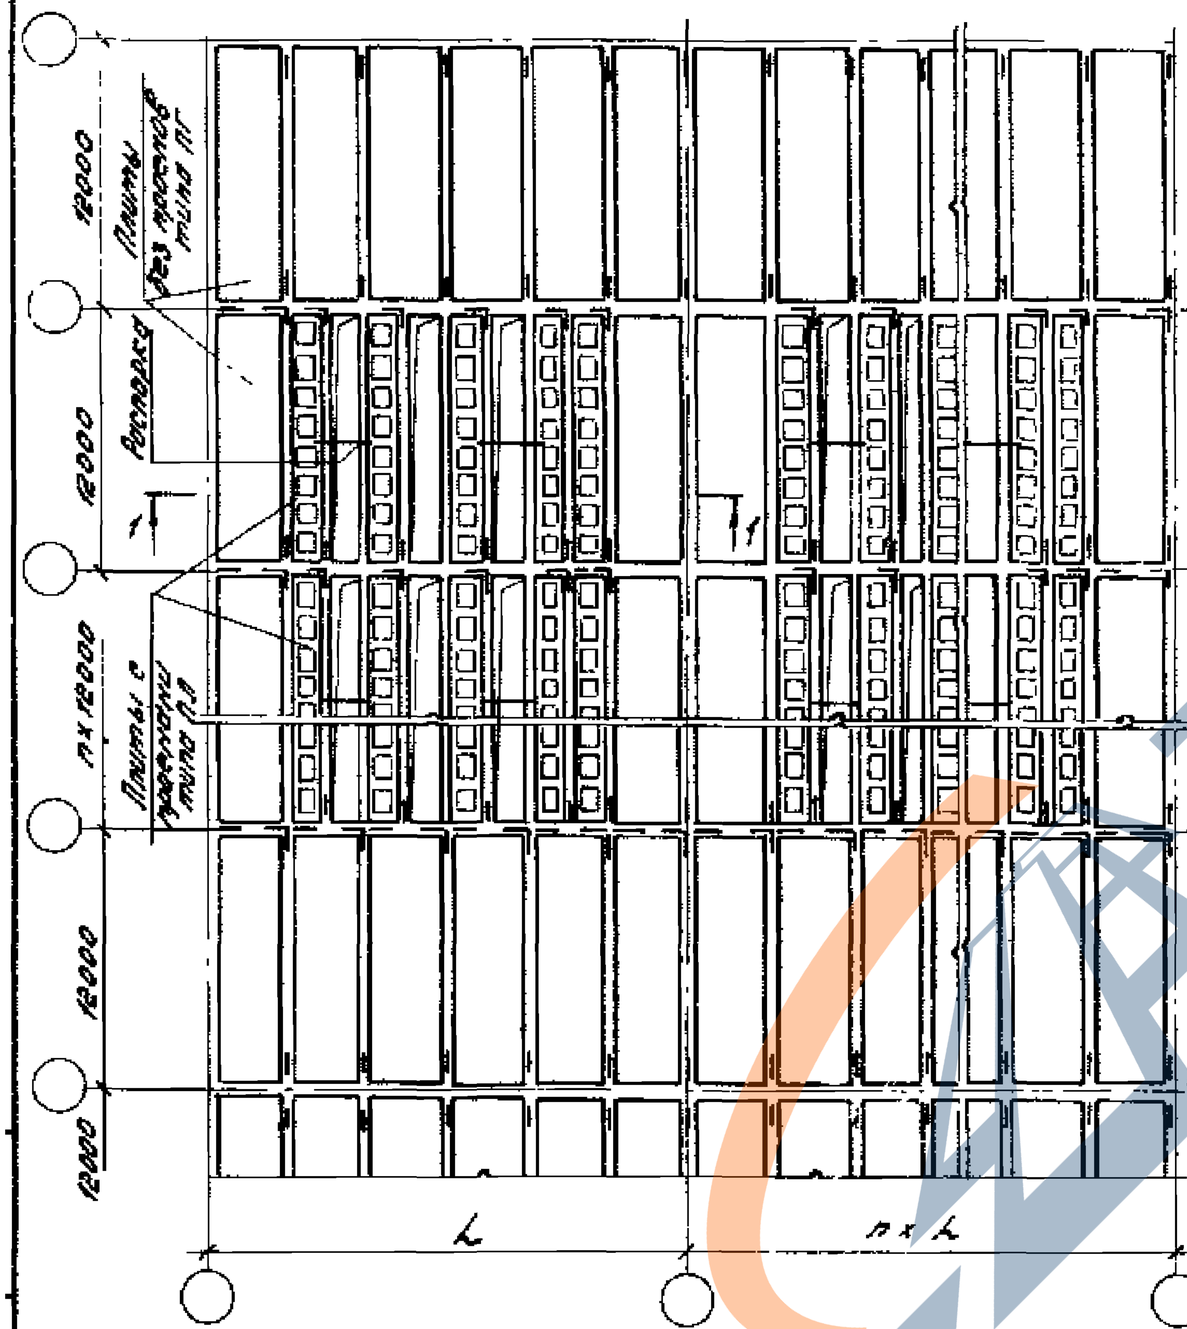

Пример решения покрытия с легкосбрасываемой кровлей для зданий без постовых впорных кранов

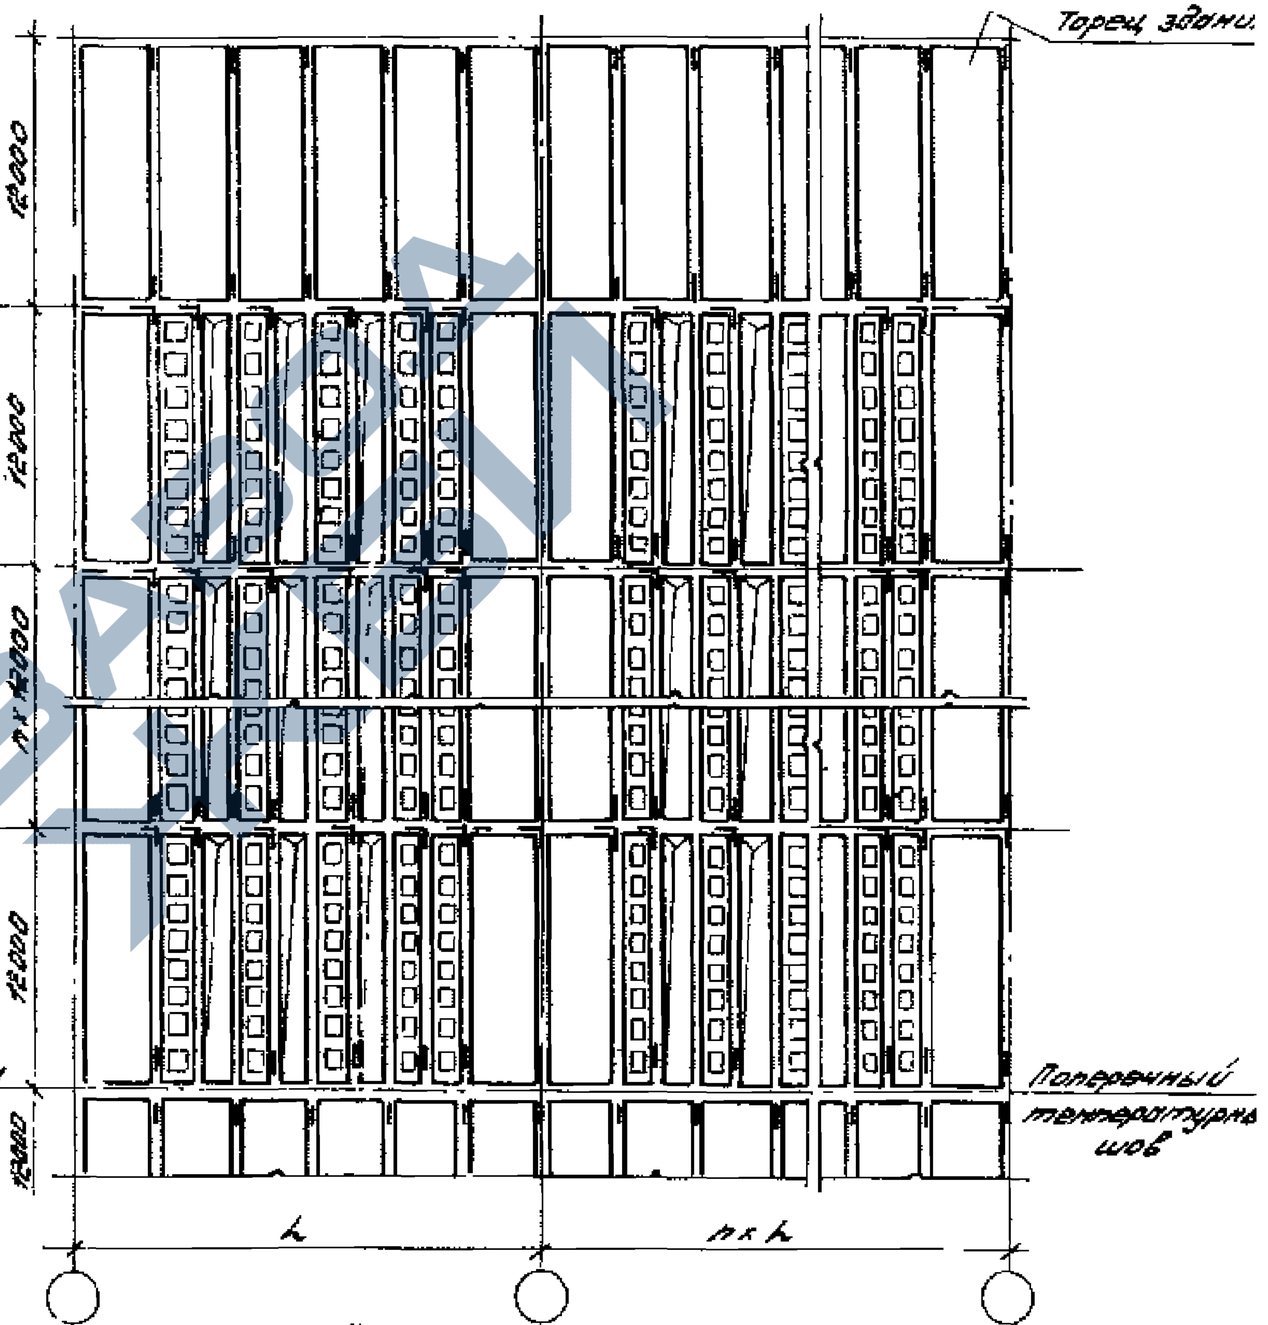

1-1

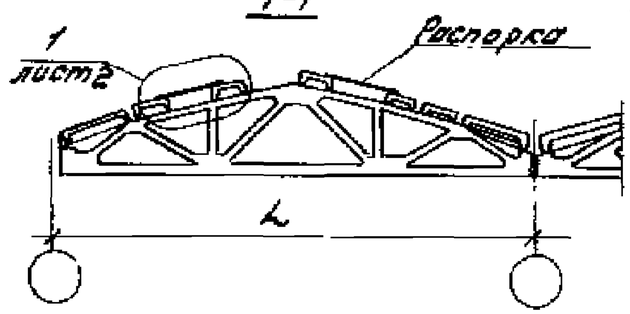

1. На плане, приведенном на правой стороне листа, дан пример решения покрытия при уклоне кровли до 8%, на левой стороне листа - тоже, при уклоне кровли 8% < i ≤ 12%/см. п. 3.11. пояснительной записки/ При уклоне кровли 12% < i ≤ 25% устанавливаются две распор-

2. На планах покрытия условно показаны плиты без проёмов /типа ПГ/ размером 3х12 м

Гл. инж. проекта	Бекасова		
Разраб.	Беканова		
Исполн.	Николаева		
Провер.	Петрова		

1.465.1-16.0-СМ 2

Решение покрытий с легкосбрасываемой кровлей /пример/

Стадия	Лист	Листов
Р	1	6

ЦНИИПРОМЗДАНИЙ

https://zavodpi.com/

(1) повернуто

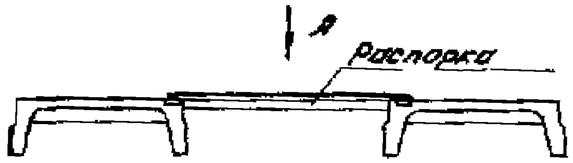

Вид А
при уклоне кровли 8% ≤ i ≤ 12%

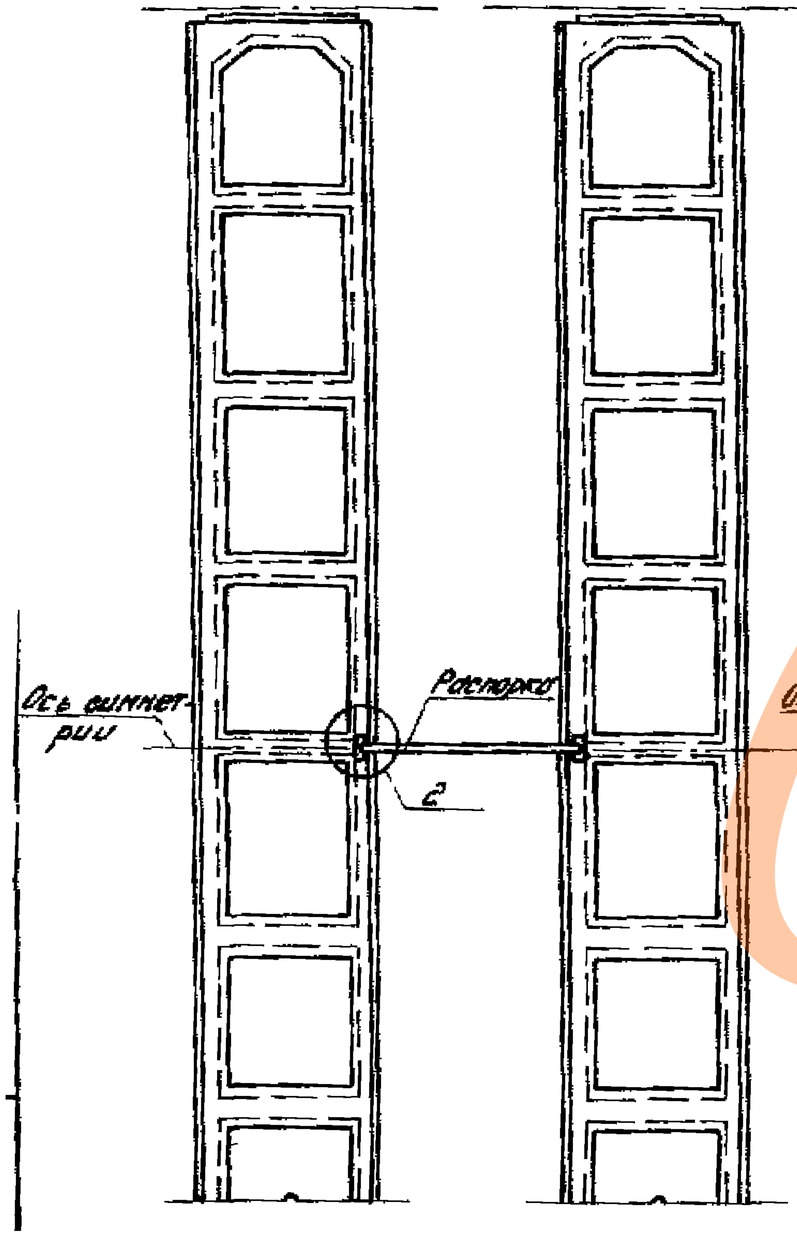

Вид А
при уклоне кровли 12% ≤ i ≤ 25%

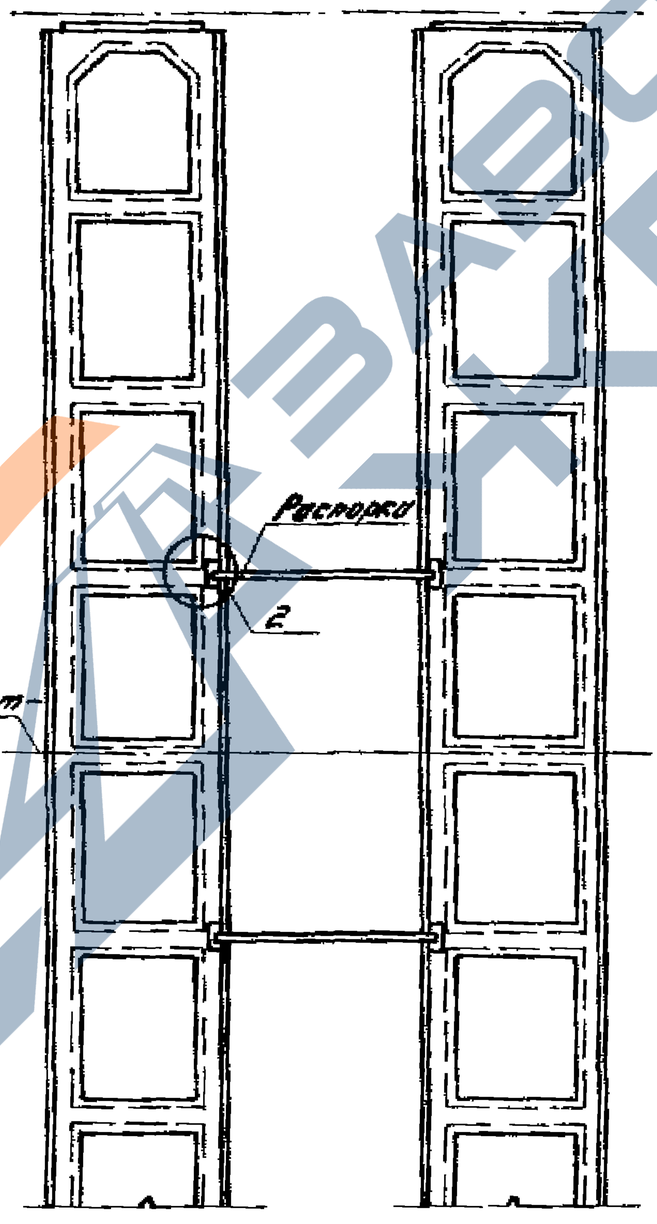

(2)

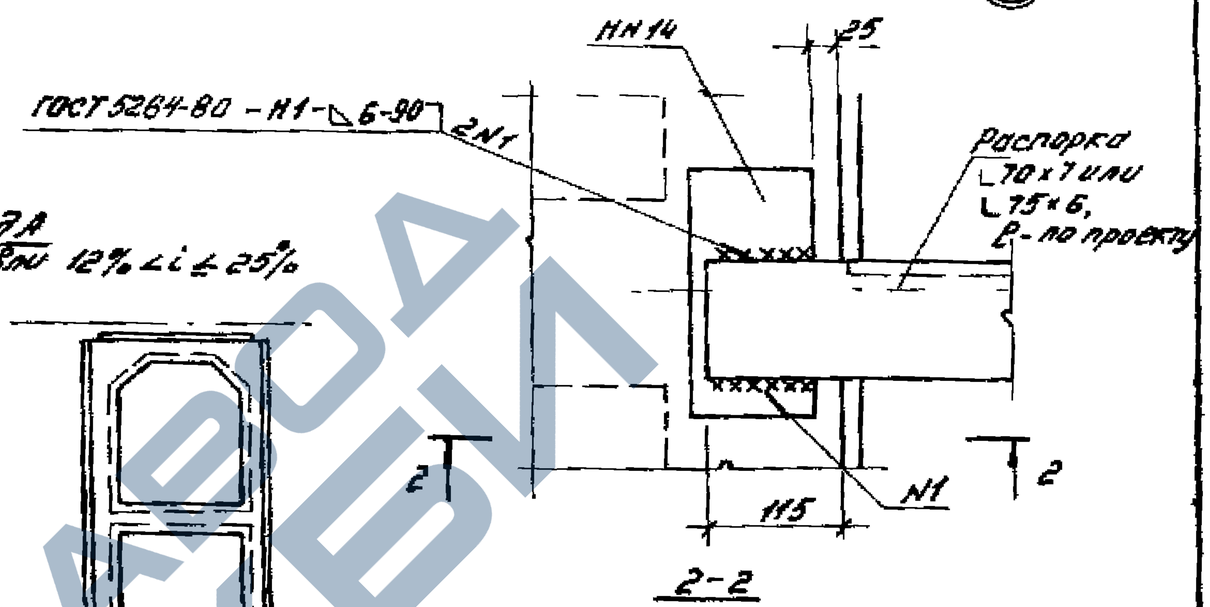

2-2

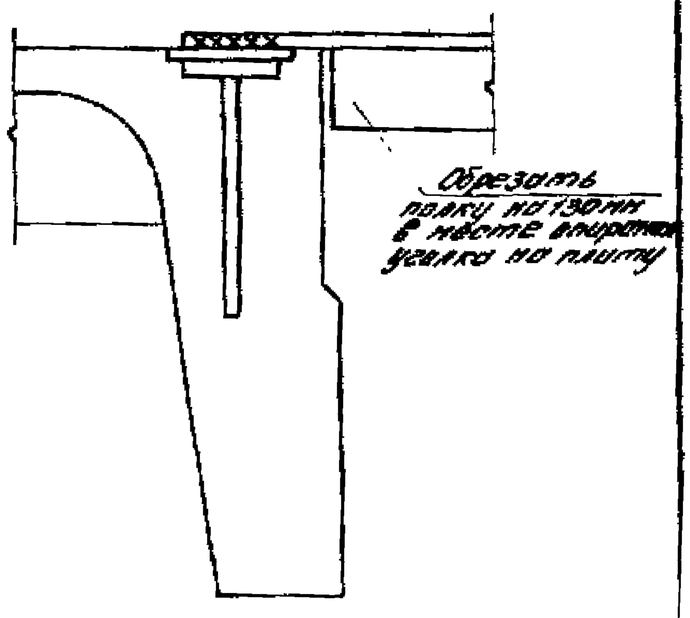

1. Узел 1 - см. лист 1
2. Приварку распорки к закладному изделию НН14 производить электродами типа Э-42 по ГОСТ 9467-75.

1.465.1-16.0-СН2	Лист 2

https://zavodpi.com/

https://zavodpk.com/

Торец здания или поперечный температурный шов

Плита типа ПВ

Плита типа ПГ

Плита типа ПГ

500

1

2

3

Таблица 1

Ключи для подбора марок соединительных изделий в плитах для зданий с фонарными надстройками при расчетной сейсмичности 8 балла в

Марка каркаса торцевого ребра	Марка закладного изделия	Марка соответствующего соединительного изделия при плитах типа	
		ПГ, ПГЛ	ПВ
КР19	МН13	МС4	МС3
КР20			МС4

МС3 - стержень ф14АIII, ℓ=800мм

МС4 - стержень ф18АIII, ℓ=800мм

1-1

МС3

МС4

МН13

2-2

Углубление в плите типа ПВ заделать бетоном класса В15 после приварки соединительного изделия МС3, МС4

4 10 140

2

2

3-3

Заделать раствором или бетоном класса В15 на мелком заполнителе

Соединительный хомут (ф12АIII)

Стропильная конструкция

Заделать раствором или бетоном класса В15 на мелком заполнителе до уступа в ребре плиты

15 15

Стропильная конструкция

4

Марка изделия	Размеры шва, мм	
	в	h
МС3	8	4
МС4	10	5

1. Соединительное изделие МС1 - см. докум. - 39, вып. 3.
2. Указания по установке соединительных хомутов (см. узел 3) даны в п. 3.13. пояснительной записки.
3. Расположение закладного изделия МН13 см. докум. СМ4.

1

N1 - ▷ 8-190 ГОСТ 5264-80

N1

МС1

МН13

N1

N1

1

3

3

1.465.1-16.0-СМ3

Гл.инж.пр.	Бакланова		
Разраб.	Бакланова		
Исполн.	Новикова		
Проверр.	Петрова		
Н.контр.	Сметова		

Решение покрытий в зданиях с расчетной сейсмичностью 7 и 8 баллов

Стадия	Лист	Листов
Р		1

ЦНИИПРОМЗДАНИЙ

https://zavodpk.com/

Разбивка дополнительных закладных изделий в плитах

а) для крепления плит к стропильным конструкциям в торцах зданий и у поперечных температурных швов.

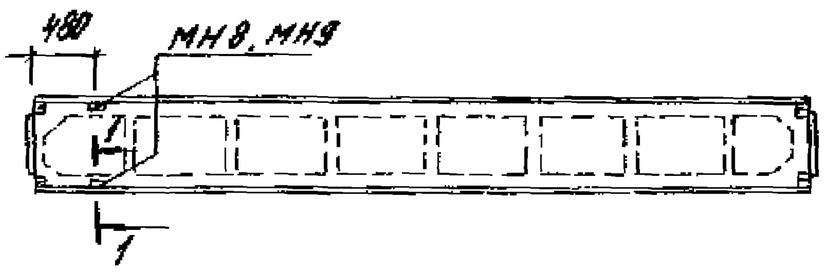

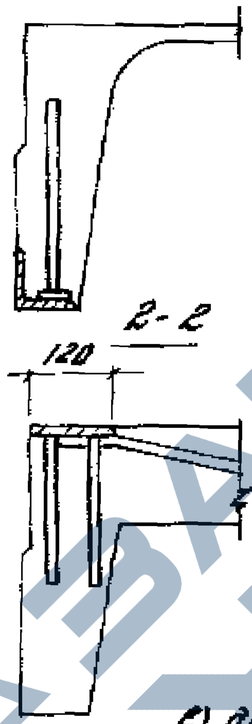

б) для крепления к плитам колонн продольного фахверка и средних стоек панели фонаря

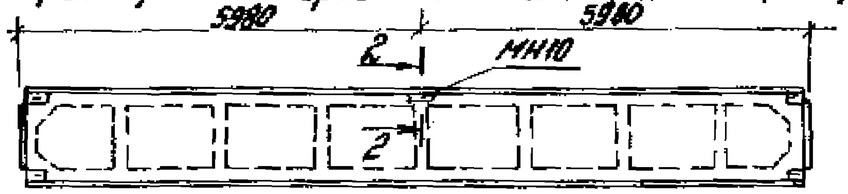

в) для крепления к плитам асбестоцементных панелей верхнего борта фонаря

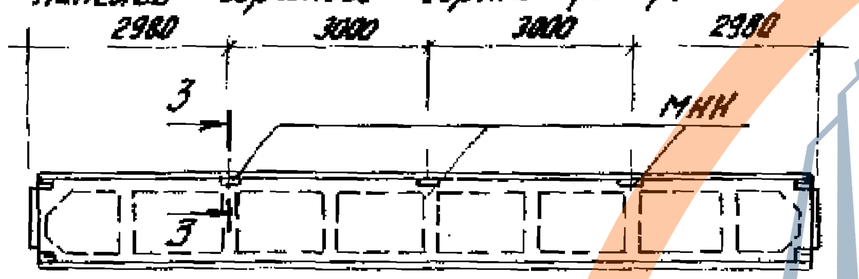

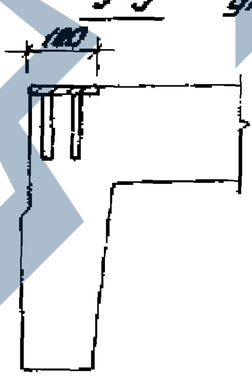

г) для крепления парапетных панелей *)

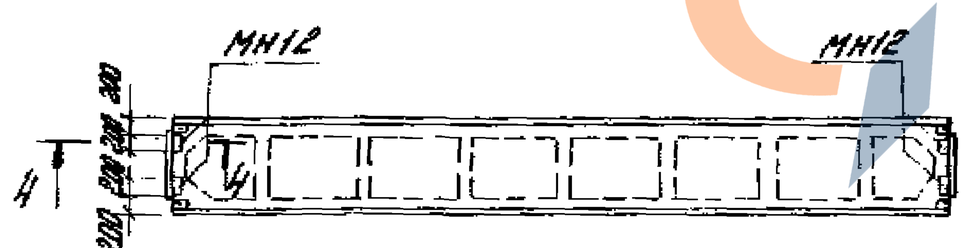

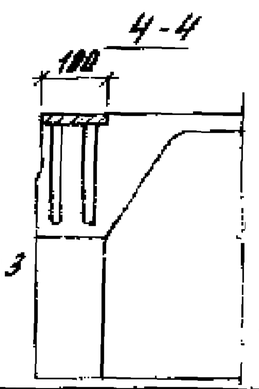

Рабочие чертежи дополнительных закладных изделий - см. вып. 3 настоящей серии

*) См. примечание на листе 2

д) для зданий с фонарными надстройками при расчетной сейсмичности в баллов

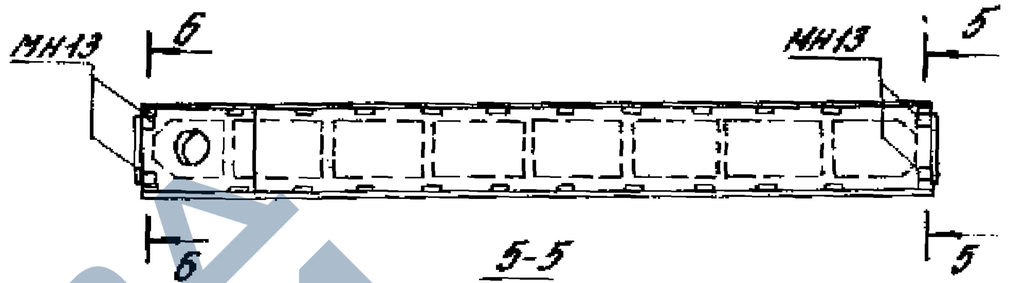

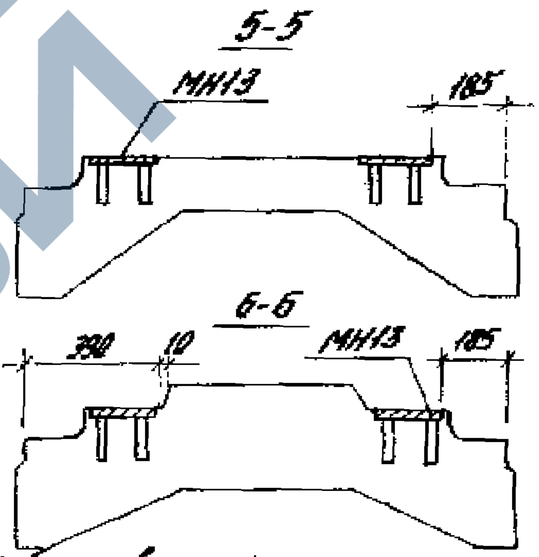

е) для зданий с легкосбрасываемым покрытием или уклоне кровли

1) 8% < i ≤ 12%

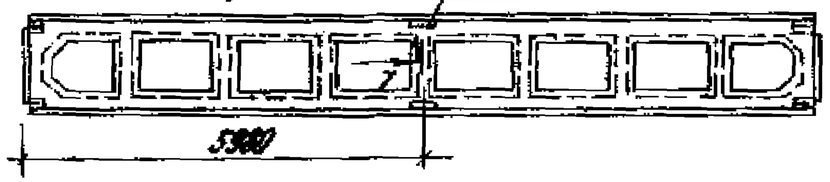

2) 12% < i ≤ 25%

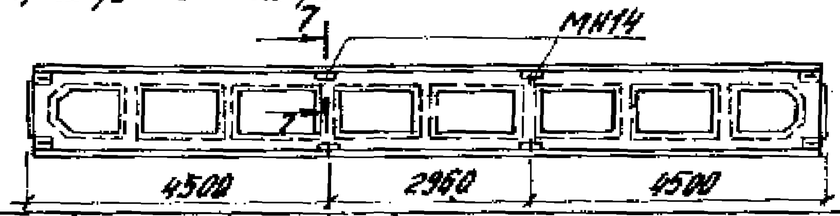

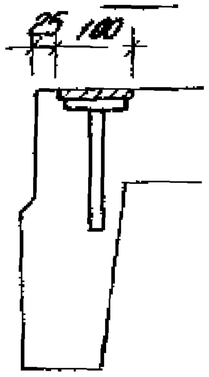

			1.465.1-16.0-СМ4		
Гл.инж.пр.	Бажанова		Дополнительные закладные изделия в плитах	Стадия	Лист
Разраб.	Бажанова			Р	1
Испол.н.	Николаева			ЦНИИПРОМЗ	
Провер.	Петрова				
Н.контр.	Сватова				

https://zavodpi.com/

Таблица 1

Спецификация марок дополнительных закладных изделий на одну плиту

Назначение дополнительных закладных изделий	Марка закладного изделия	Кол.	Дополнительный индекс, проставляемый в третьей части марки плиты (см. п. 2.5, пояснительной записки)
1. Крепление плит к стропильным конструкциям в торцах здания и у поперечных температурных швов	МН8, МН9	2	а
2. Крепление колонн продольного фахверка и средних стоек панели фонаря	МН10 xx)	1	б
3. По п.п. 1 и 2	МН8, МН9 МН10	2 1	в
4. Крепление асбестоцементных панелей верхнего борта фонаря	МН11	3	г
5. Крепление парапетных панелей	МН12 x)	4	д
6. По п.п. 1 и 5	МН8, МН9 МН12	2 4	е
7. По п.п. 1, 2 и 5	МН8, МН9 МН10 МН12	2 1 4	ж
8. По п. 1 при наличии дополнительных закладных изделий для соединения плит между собой в поперечном направлении (в зданиях, имеющих фонарные надстройки при расчетной сейсмичности 8 баллов)	МН8, МН9 МН13	2 4	и
9. Крепление распорок к легкосбрасываемым плитам при уклоне кровли, % $8 < i \leq 12$ $12 < i \leq 25$	МН14 МН14	2 4	к

Таблица 2

Ключ для подбора марок каркасов торцевых поперечных ребер в плитах для зданий с расчетной сейсмичностью 8 баллов

Пролет здания, м			Марка каркаса и закладного изделия
18	24		
Длина здания или температурного отсека, м			
36 и более	36	48 и более	
Величина горизонтальной сейсмической нагрузки S, кН (тс), действующей вдоль здания на уровне верха колонн			
До 430 (43,0)	До 360 (36,0)	До 530 (53,0)	КР13, МН13
431 (43,1) ... 700 (70,0)	361 (36,1) ... 530 (53,0)	531 (53,1) ... 370 (37,0)	КР20, МН13

x) Допускается производить крепление парапетных панелей за строповочные петли, совмещенные с опорными закладными изделиями, в соответствии с указаниями „Рабочих чертежей усовершенствованных узлов сопряжения парапетных панелей с плитами покрытий с использованием строповочных петель плит." ЦНИИпромзданий, шифр 144-86/88.

xx) при установке в плите закладного изделия МН10 в среднем поперечном ребре плиты вместо предусмотренного рабочими чертежами каркаса марки КР13, КР14 или КР15 должен быть установлен каркас марки КР33 (см. вып. 3, докум. 1.465.1-16.3-18).