

ГОСУДАРСТВЕННЫЙ КОМИТЕТ ПО ГРАЖДАНСКОМУ СТРОИТЕЛЬСТВУ И АРХИТЕКТУРЕ
ПРИ ГОССТРОЕ СССР

ТИПОВЫЕ КОНСТРУКЦИИ И ДЕТАЛИ ЗДАНИЙ И СООРУЖЕНИЙ

СЕРИЯ 1.132-1

ПАНЕЛИ НАРУЖНЫХ СТЕН

ЛЕГКОБЕТОННЫЕ ОДНОСЛОЙНЫЕ ОДНОРЯДНОЙ РАЗРЕЗКИ
ДЛЯ КРУПНОПАНЕЛЬНЫХ ЖИЛЫХ ЗДАНИЙ С ШАГОМ
ПОПЕРЕЧНЫХ СТЕН 2.4 - 3.6 И ВЫСОТОЙ ЭТАЖА 2.8м

ВЫПУСК 0-2

ОБЩИЕ МАТЕРИАЛЫ И УНИФИЦИРОВАННЫЕ ДЕТАЛИ ПАНЕЛЕЙ
ТОЛЩИНОЙ 350 мм

11909-02

ЦЕНА 2-25

Центральный институт типового проектирования просит дать Ваши замечания и предложения по улучшению качества направляемого Вам проекта

ТИПОВОЙ ПРОЕКТ _____
(номер проекта)

Наименование проекта _____

Проектная организация—автор проекта _____

Замечания о недостатках в проекте (нерациональные объемно-планировочные и конструктивные решения, ошибки, опечатки, полиграфические дефекты и т. п.) и предложения по их устранению _____

Подпись должностного лица, наименование организации и ее адрес _____

ЦЕНТРАЛЬНЫЙ ИНСТИТУТ ТИПОВОГО ПРОЕКТИРОВАНИЯ
ГОССТРОЯ СССР

Москва, Б-66, Спортивная ул., 2а, корпус В

Сдано в печать

1972 года

Заказ № 1835

Тираж 4000 экз.

11909-02 2

ЗАМ. АНГ. КТОР ПРОЕКТА РАБОТ	А. КРИППА	РУК. ОТДЕЛА КОНСТРУКЦИ	Б. ШЛЯПНИ	ЦНИИ	ЗАВ. ОТДЕЛЕ- НИЕ И	Н. МОРОЗОВ
ГЛАВ. ИНЖЕНЕР ОТДЕЛЕНИЯ	И. ДИХОВИЧНА	ГЛАВ. ИНЖЕНЕР ОТДЕЛА	И. КОСЛОВСКИЙ	ИМЕНИ В. А. КИРЕНКО	ЗАВ. ЛАБОРА- ТОРИЕЙ	В. КАМЕНКО
ГЛАВ. КОНСТРУКТОР ОТДЕЛЕНИЯ	Б. СМЕРНОВ	ГЛАВ. ИНЖЕНЕР ПРОЕКТА	Г. БОБЫНИН	СОГЛАСОВАНО	ГЛАВ. ИНЖЕНЕР ПРОЕКТИРОВАНИЯ	Н. ГУЗЕНКО

11909-02 3

ПОЯСНИТЕЛЬНАЯ ЗАПИСКА

Рабочие чертежи унифицированных панелей из легкого бетона на пористых заполнителях разработаны для наружных несущих стен крупнопанельных 5-9-этажных жилых домов с малым шагом поперечных внутренних несущих стен, предназначенных для строительства в обычных условиях во II и III строительско-климатических зонах.

Работа выполнена в соответствии с номенклатурой изделий и альбомом унифицированных узлов, профилей и деталей, согласованным Государственным комитетом по гражданскому строительству и архитектуре при Госстрое СССР письмом № КР-7-549 от 28 мая 1970 г.

В состав серии I.132-I входят рабочие чертежи наружных стеновых панелей толщиной 300, 350 и 400 мм.

Альбомы данной серии разделены на три раздела:

Выпуски 0-I; 0-2 и 0-3 "Общие материалы и унифицированные детали панелей" соответственно толщиной 300, 350 и 400 мм.

Выпуски с I-I по I-17 - опалубочные чертежи панелей и чертежи арматурных блоков.

Выпуски 2-I, 2-2 и 2-3 "Арматурные изделия и закладные детали панелей" соответственно толщиной 300, 350 и 400 мм.

Настоящий альбом относится к первому разделу и содержит общие материалы и чертежи унифицированных опалубочных и арматурных деталей наружных стеновых панелей толщиной 350 мм.

На чертежах деталей приведены постоянные размеры, которые не зависят от длины панели, а также заштрихованы арматурные изделия.

Детали с индексом "б" относятся к панелям, на которые опираются балконы или плиты лоджий.

Панели, в зависимости от их вида, разделены на рядовые - индекс "Р" и торцовые - индекс "Т", которые, в свою очередь, разделяются на группы I, 2... в зависимости от характера примыкания к смежным конструкциям, см. лист 8п.

Ниже приводится состав альбомов, необходимых для разработки проектов и изготовления изделий для жилых домов с толщиной наружных стен 350 мм.

Выпуск 0-2. Общие материалы и унифицированные детали панелей толщиной 350 мм.

Выпуск I-I. Панели группы НР1 одноэтаговые толщиной 300, 350 и 400 мм.

Выпуск I-2. Панели группы НР1 двухэтаговые толщиной 300, 350 и 400 мм.

Выпуск I-5. Панели группы НР2 одноэтаговые толщиной 350 мм.

Выпуск I-6. Панели группы НР2 двухэтаговые толщиной 350 мм.

Выпуск I-9. Панели группы НГ4 одноэтаговые толщиной 300, 350 и 400 мм.

Выпуск I-10. Панели группы НР5 двухэтаговые толщиной 300, 350 и 400 мм.

Выпуск I-12. Панели группы НТ1 толщиной 350 мм.

Выпуск I-15. Панели группы НТ2 толщиной 350 мм.

Выпуск I-17. Панели группы НТ4 толщиной 300, 350 и 400 мм.

Выпуск 2-2. Арматурные изделия и закладные детали панелей толщиной 350 мм.

Сопряжения панелей с примыкающими конструкциями осуществля-

ТК	Общие материалы и унифицированные детали панелей толщиной 350 мм		Серия I.132-1	
1971	Пояснительная записка		Выпуск 0-2	Лист 1п

ются в соответствии с чертежами серии 2.130-1 "Детали стен и перегородок жилых зданий", выпуск 4 "Наружные несущие стены 5 и 9-этажных крупнопанельных зданий".

Рабочие чертежи наружных стеновых панелей спроектированы применительно к сериям типовых проектов, разрабатываемых с размерами планировочной сетки, кратными 300 мм /3М/.

Кроме унификации габаритов, в панелях различных групп проведена унификация профилей, проемов, вырезов, монтажных выпусков, рифлений боковых поверхностей, а также узлов армирования и арматурных и закладных деталей.

При разработке наружных стеновых панелей учтены требования ГОСТ 11309-65 "Дома жилые крупнопанельные", СН 321-65 "Указания по проектированию конструкций крупнопанельных жилых домов", ГОСТ 11024-72 "Панели из легких бетонов для наружных стен". Окна и балконные двери приняты по ГОСТ 11214-65 в двух вариантах" со спаренными и с двойными раздельными переплетами.

При разработке наружных стеновых панелей приняты следующие основные положения:

1. Изготовление панелей предусматривается применительно к технологии заводов, вновь запроектированных институтом Гипростроммаш. /Типовой проект предприятия крупнопанельного домостроения мощностью 140000м² полезной площади в год, шифр 409-13-6/.

2. Предельный габарит панелей 7,2х3,1х0,4 м, вес до 7,5 т.

3. Панели изготавливаются из керамзитобетона или других видов легкого бетона /аглопоритобетона, шлакопемзобетона,

перлитобетона и керамзитоперлитобетона/.

4. Панели изготавливаются фасадной стороной вниз.

5. Подъем панелей в вертикальное положение из форм после термообработки производится с помощью кантователя при угле наклона не менее 70°.

6. Распалубка производится при достижении прочности бетона изделия не менее 70% от проектной.

7. Армирование панелей производится сварными арматурными блоками, которые устанавливаются в форму в собранном виде при закрытых бортах.

8. Съемные части приспособов для оконных и дверных проемов, а также вкладные формы для торцовых панелей и панелей лоджий устанавливаются после установки арматурного блока в форму.

Конструкция панелей

Однослойные панели выполняются из легких теплоизоляционно-конструктивных плотных бетонов литой структуры на пористых заполнителях /керамзите, перлите, шлаковой пемзе или аглопорите/ марки по прочности на сжатие 50 или 75.

Морозостойкость бетона должна быть не ниже Мрз-25.

Номенклатура легких бетонов принята следующая:

1. Керамзитобетон нормальный или пластифицированный на керамзитом гравии с предельной крупностью 20 мм и с дробленом керамзитовом песке. /по ГОСТ 9759-71/

2. Аглопоритобетон на аглопоритовом щебне и песке. /по ГОСТ 11914-71/

3. Шлакопемзобетон нормальный или пластифицированный на шлакопемзовом щебне и песке. /по ГОСТ 9760-61/

4. Перлитобетон на вспученном перлитовом щебне различного объемного веса и перлитовом песке с объемным весом не

Согласовано	Ректор	Д. Сергеев
	Ректор	Р. Крюков
	Ректор	В. Король
	Ректор	В. Король
Исполнено	Инж. пр.	Ю. Гермон
	Инж. пр.	Ю. Гермон
	Инж. пр.	Ю. Гермон
	Инж. пр.	Ю. Гермон
Исполнено	Инж. пр.	Ю. Гермон
	Инж. пр.	Ю. Гермон
	Инж. пр.	Ю. Гермон
	Инж. пр.	Ю. Гермон

ЦНИИП жилища

ТК	Общие материалы и унифицированные детали панелей толщиной 350 мм	Серия 1.132-1
1971	Пояснительная записка	Выпуск 0-2 Лист 2п

11309-02 6

АТЛИЖ ПЕКИНГ

11909-02

Все арматурные изделия перед установкой в форму объединяются в арматурный блок /АБ/ на специальных кондукторах. Основные элементы арматурного блока: вертикальные и горизонтальные каркасы, каркасы перемычек и отдельные стержни, связывающие

каркасы, соединяются контактной сваркой. Качество сварки, выполняемой при сборке, должно быть не ниже требований к соединениям с ненормируемой прочностью по ГОСТ 10922-64, таблица 3.

Конструкции каркасов перемычек над проемами ориентированы на сборку в пространственный каркас из перных плоских каркасов, соединяемых на тех же установках прямыми стержнями в перевернутом на 90° положении /относительно проектного/ с последующей установкой по проекту. Возможны и другие способы изготовления перемычек. Соединение плоских каркасов скобами типа АН5, гнутье из плоских каркасов и т.п.

Пространственные каркасы верхнего и нижнего гребня, а также все детали, выступающие над гранями панели, временно крепятся к арматурному блоку вязальной проволокой таким образом, что не выступают за габарит сверных между собой каркасов; это позволяет уложить блок в форму с закрытыми бортами при принятой технологии изготовления панелей "лицом вниз". Окончательная фиксация привязанных деталей осуществляется после установки арматурного блока в форму. Вертикальные стержни каркасов гребней привязываются вязальной проволокой к поперечным стержням горизонтальных каркасов для обеспечения проектного положения этих каркасов при бетонировании.

Все петлевые выпуски /типа МН, АН и ПН/ фиксируются в проектном положении бортовыми коробочками формы и привязываются к элементам блока для предохранения их от втапливания в бетон.

Закладные детали МН4-МН6 /для крепления ограждений балконов и лоджий/ фиксируются в форме при помощи итырей с пластмассовыми колпачками, оставшимися в изделии.

Фиксация арматурных блоков в проектном положении в форме должна обеспечиваться при помощи пластмассовых или цементно-песчаных фиксаторов.

Арматурные блоки двухъяговых панелей могут выполняться из двух полублоков, которые связываются отдельными стержнями и каркасами после установки их в форму.

Указания по складированию, транспортированию и монтажу

1. Хранение и транспортирование панелей должны выполняться в соответствии с требованиями ГОСТ 11024-72 со следующими дополнениями:

а/ применять самобалансирующие траверсы, обеспечивающие вертикальное положение панели;

б/ применять подкладки, устанавливаемые вдоль нижнего гребня панелей;

в/ строповку панелей производить за строповочные петли Пн, расположенные по верхней грани панелей.

2. Каждая панель должна иметь маркировку, выполненную несмываемой краской. На марке должны быть указаны: марка изделия, индекс предприятия, номер контролера ОТК, дата, вес, марка бетона.

Маркировка изделий принята по единой буквенно-цифровой системе, где:

Общие материалы и унифицированные детали панелей толщиной 350 мм

Пояснительная записка

Серия 1.132-2

Выпуск 0-2 Лист 5п

- начальная буква обозначает вид изделия;
- вторая буква с цифрой - группу изделия;
- три последующих числа /после тире/ характеризуют геометрические размеры стеновой панели /в дециметрах с округлением/, кроме толщины, указанной в см;
- последующая цифра обозначает конкретную марку данного изделия, которая установлена в зависимости от типов оконных и балконных блоков, заполняющих проемы, и взаимного их сочетания /см. таблицу на листе 7/ при наличии в панели балконной двери добавляется к цифре буква "б";
- последняя цифра добавляется при несимметричном положении штабы в двухшаговых панелях групп НР1 и НР2 /при симметричном положении штабы она отсутствует/ или при зеркальном расположении балконных дверей в панелях группы НР5 и т.д.

Например, НР-2-31.29.35 - 2 или НР2-31.29.35-2б-1 обозначает:

- Н - наружная стеновая панель
- Р2 - группа изделия
- 31 - длиной 3145 мм
- 29 - высотой 2900 мм
- 35 - толщиной 350 мм
- 2 или 2б-1 - конкретная марка изделия.

В несимметричных изделиях "правая" панель дополнительного индекса не имеет, в маркировке "левой" панели после конкретной марки изделия представляется буква "Л", например,

НР2-31.29.35-2Л; НР2-31.29.35-2бЛ-1.

Маркировка арматурных блоков отвечает соответствующей марке панели, так, например, АНР2-31-2 соответствует марке панели НР2-31.29.35-2. Для марки арматурного блока добавляется обозначение "АБ" и не ставятся индексы высоты и толщины панели.


Внесение изменений в обозначение марок не допускается.

Марки изделия проставляются на чертежах и в спецификациях проектов, в заказах заводам-изготовителям и на изделиях.


ЦНИИП жилища и коммунального хозяйства	СОГЛАСОВАНО		РУКОВОД	Д.С.Стегеев
	ПРОЕКТ		ПРОЕКТ	В.К.Королев
	ПРОЕКТ		ПРОЕКТ	В.К.Королев
	ПРОЕКТ		ПРОЕКТ	В.К.Королев
Носитель	Б.Шляпин		Н.Росинский	В.К.Королев
	Б.Шляпин		Н.Росинский	В.К.Королев
	Б.Шляпин		Н.Росинский	В.К.Королев
	Б.Шляпин		Н.Росинский	В.К.Королев
Носитель	Б.Шляпин		Н.Росинский	В.К.Королев
	Б.Шляпин		Н.Росинский	В.К.Королев
	Б.Шляпин		Н.Росинский	В.К.Королев
	Б.Шляпин		Н.Росинский	В.К.Королев

ТК	Общие материалы и унифицированные детали панелей толщиной 350 мм		Серия 1.132-2	
1971	Пояснительная записка		Выпуск 0-2	Лист 6п

ДАТА	ИНВЕН	№	ВЗНЕМ	ТАБЛИЦА ЗАВИСИМОСТИ КОНКРЕТНОЙ МАРКИ ПАНЕЛИ ОТ ТИПА ОКОННЫХ И БАЛКОННЫХ БЛОКОВ										9
				I Одношаговые рядовые панели групп НР1, НР2, НР4.										
				ЦИФРА, ОБОЗНАЧАЮЩАЯ КОНКРЕТНУЮ МАРКУ ИЗДЕЛИЯ	1	2	3	4	5	6	7	1δ	2δ	
				СХЕМА ПАНЕЛИ С ОБОЗНАЧЕНИЕМ МАРКИ ОКОННЫХ И ДВЕРНЫХ БАЛКОННЫХ БЛОКОВ	15-14	15 15	15-21	09-14	09-15	09-14 09-14	09-15 09-15	15-09;22-07	15-14, 22-07	
				II Двухшаговые рядовые панели групп НР1, НР2, НР5.										
				ЦИФРА ОБОЗНАЧАЮЩАЯ КОНКРЕТНУЮ МАРКУ ИЗДЕЛИЯ	1	2	3	4	5	6	7	8		
				СХЕМА ПАНЕЛИ С ОБОЗНАЧЕНИЕМ МАРКИ ОКОННЫХ И ДВЕРНЫХ БАЛКОННЫХ БЛОКОВ	15-14 15-14	15-15 15-15	15-21 15-21	15-14 15-21	15-15 15-21	15-14	15-15	15-21		
				ЦИФРА С ОБОЗНАЧАЮЩАЯ КОНКРЕТНУЮ МАРКУ ИЗДЕЛИЯ	1δ	2δ	3δ	4δ	5δ	6δ	7δ			
				СХЕМА ПАНЕЛИ С ОБОЗНАЧЕНИЕМ МАРКИ ОКОННЫХ И ДВЕРНЫХ БАЛКОННЫХ БЛОКОВ	22-07;15-09 15-14	22-07;15-09 15-15	22-07;15-14 15-14	22-07;15-14 15-15	22-07;15-14 15-21	22-07;15-09 15-09;22-07	22-07;15-14 15-14;22-07			
				III Торцовые панели групп НТ1, НТ2, НТ4.										
				ЦИФРА ОБОЗНАЧАЮЩАЯ КОНКРЕТНУЮ МАРКУ ИЗДЕЛИЯ	1	1δ	2δ							
				СХЕМА ПАНЕЛИ С ОБОЗНАЧЕНИЕМ МАРКИ ОКОННЫХ И ДВЕРНЫХ БАЛКОННЫХ БЛОКОВ		22-07;15-09	22-07;15-14							
				ПРИМЕЧАНИЯ:										
				1. В ОБОЗНАЧЕНИИ МАРОК ОКОННЫХ И ДВЕРНЫХ БАЛКОННЫХ БЛОКОВ УСЛОВНО ОПУЩЕНЫ ИНДЕКСЫ „ОС“, „БС“ (СПАРЕННЫЕ) И „ОР“, „БР“ (РАЗДЕЛЬНЫЕ)										
				ТАБЛИЦА ЗАВИСИМОСТИ КОНКРЕТНОЙ МАРКИ ПАНЕЛИ ОТ ТИПА ОКОННЫХ И БАЛКОННЫХ БЛОКОВ										
ТАБЛИЦА ЗАВИСИМОСТИ КОНКРЕТНОЙ МАРКИ ПАНЕЛИ ОТ ТИПА ОКОННЫХ И БАЛКОННЫХ БЛОКОВ	
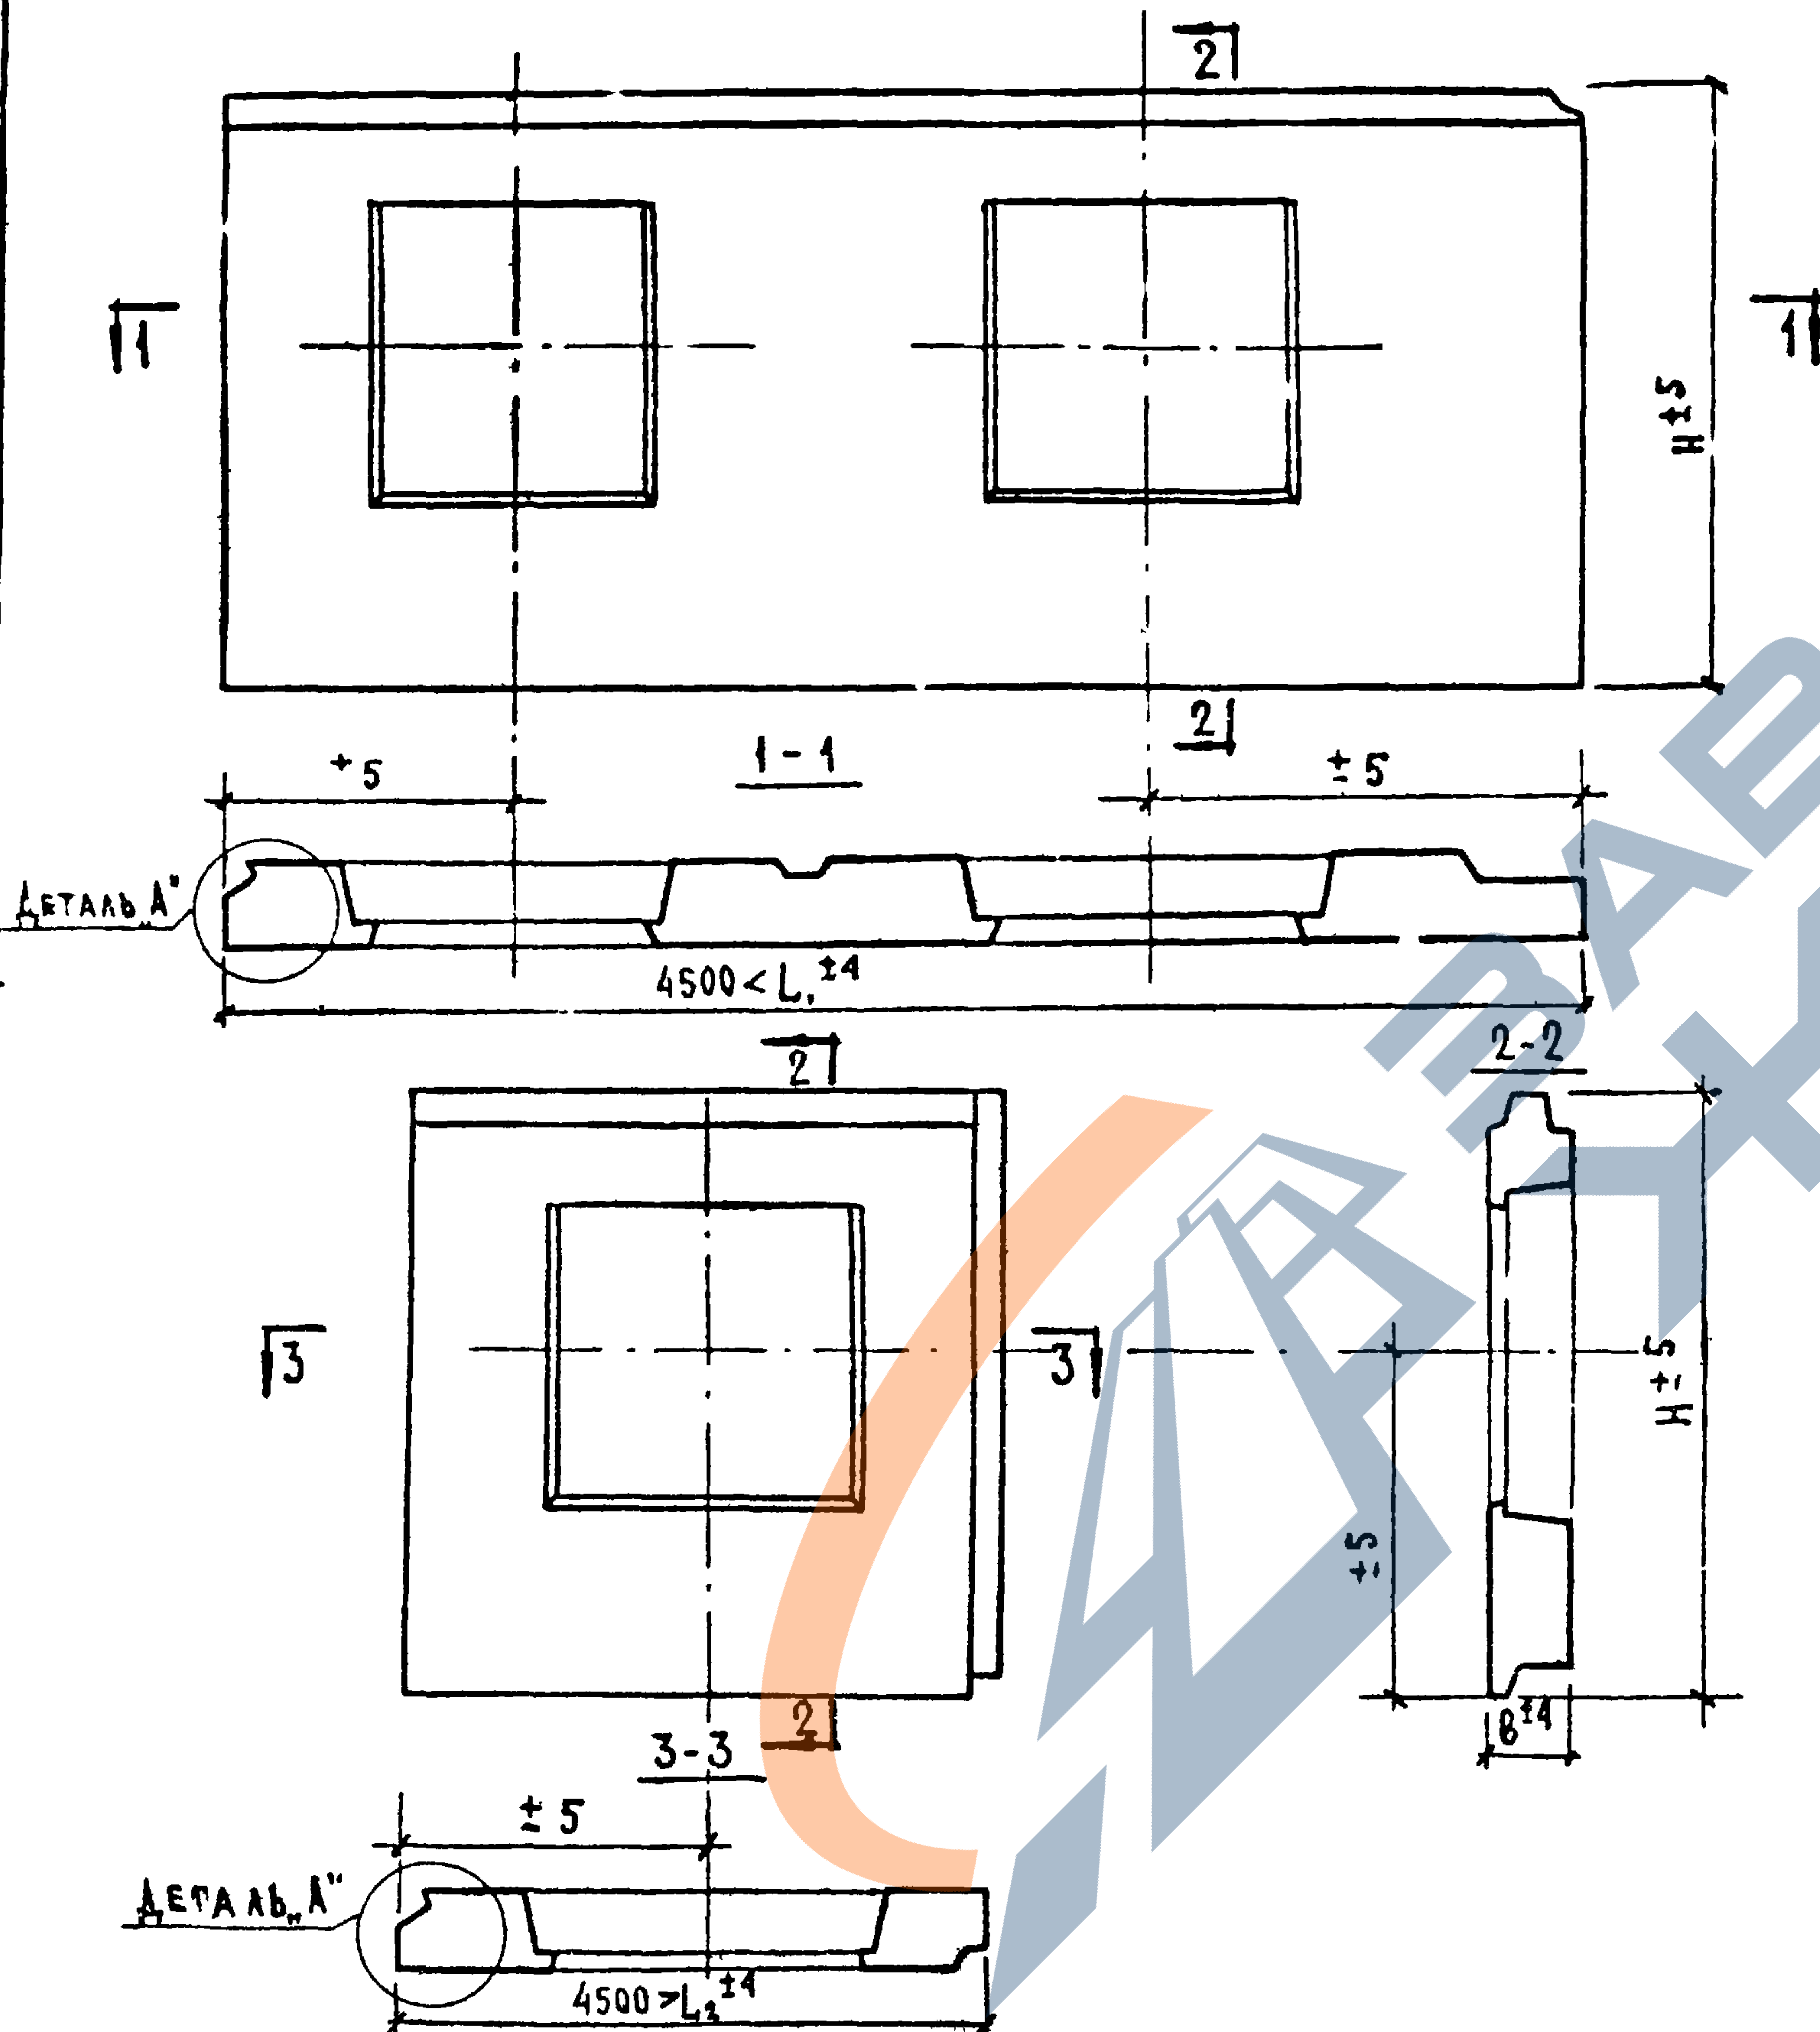[illegible]

ДЕТАЛЬ „А“

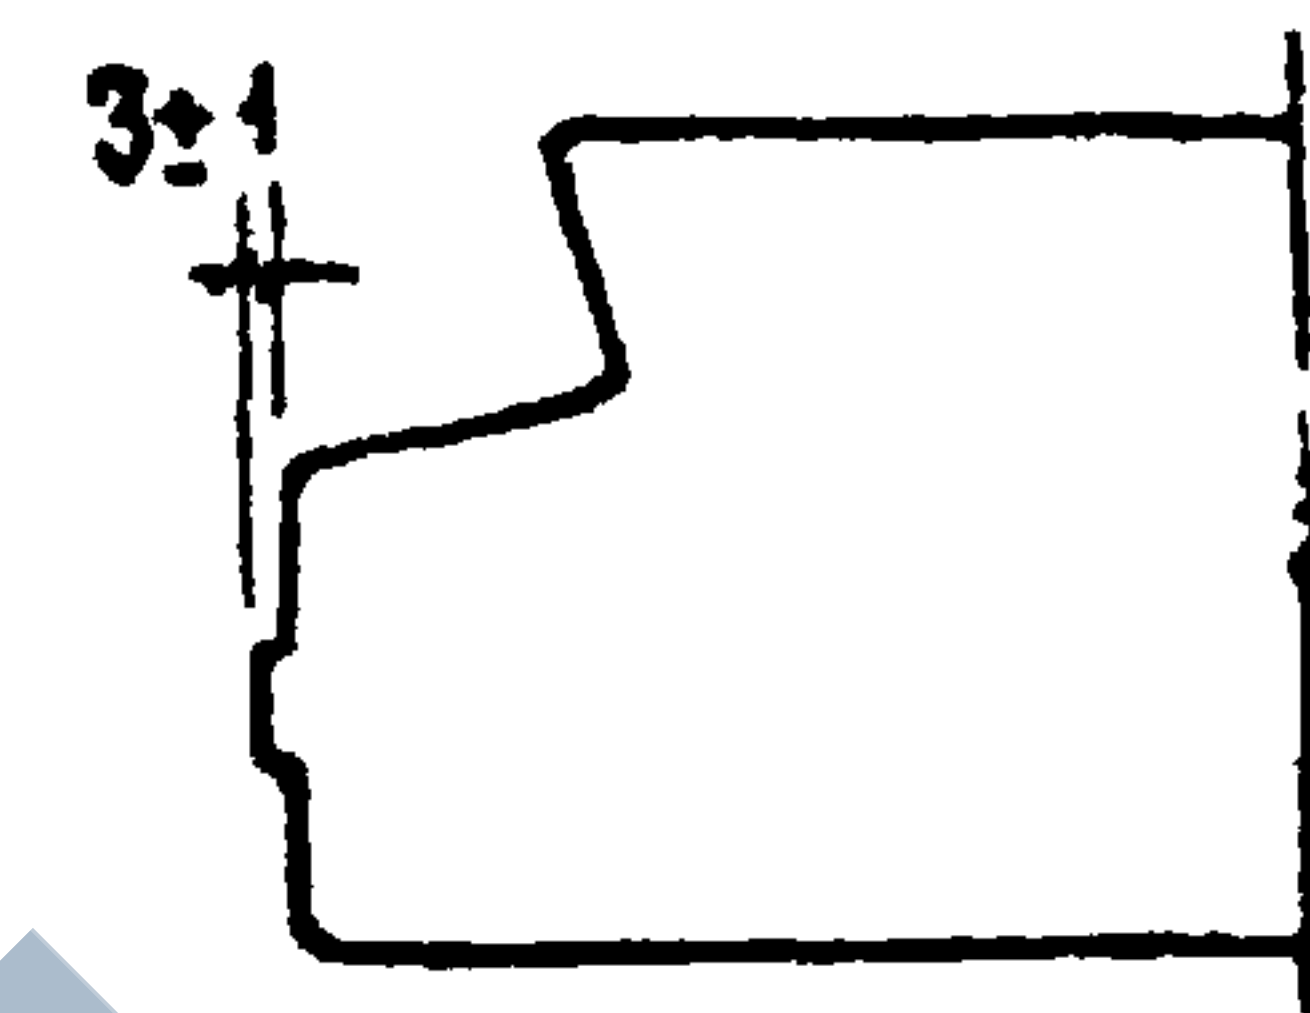

ПРИМЕЧАНИЕ


ОТКЛОНЕНИЯ ОТ ОСНОВНЫХ ПРОЕКТНЫХ РАЗМЕРОВ ПАНЕЛЕЙ В МИЛЛИМЕТРАХ НЕ ДОЛЖНО ПРЕВЫШАТЬ:

ПО СМЕЩЕНИЮ ОСЕЙ ПРОЕМОВ	±5
ПО СМЕЩЕНИЮ ЗАКЛАДНЫХ ДЕТАЛЕЙ:	
В ПЛОСКОСТИ ПАНЕЛИ	10
ИЗ ПЛОСКОСТИ ПАНЕЛИ	3
ПО РАЗНОСТИ ДЛИН ДИАГОНАЛЕЙ НАРУЖНОЙ ПОВЕРХНОСТИ ПРИ ПЛОЩАДИ ПАНЕЛИ ДО 8 м²	10
СВЫШЕ 8 м²	12


ДОПУСКАЕМАЯ ПРОПЕЛЛЕРНОСТЬ
ПАНЕЛЕЙ 10
ДОПУСКАЕМАЯ НЕПРЯМОЛИНЕЙНОСТЬ
ПРОФИЛЯ ЛИЦЕВЫХ ПОВЕРХНОСТЕЙ 3
(ДОПУСКИ ПРИНЯТЫ ПО ГОСТ 11024-72)

ЖИЛИЩНО-ПЕНИЦИ	НАЧ. ОУД. КТ	В. ШАЛЮН	СТ. ТЕХНИК	С. О. Г. А. Р. И.	С. О. Г. А. Р. И.	С. О. Г. А. Р. И.
	Г. А. И. Ж. О. Т. А.	И. Р. О. С. И. Н. С. К. И. Я	С. Т. Е. Х. Н. И. К.	С. О. Г. А. Р. И.	С. О. Г. А. Р. И.	С. О. Г. А. Р. И.
	Г. А. И. Ж. П. Р.	С. В. Е. Р. И. Н. И. Я	С. Т. Е. Х. Н. И. К.	С. О. Г. А. Р. И.	С. О. Г. А. Р. И.	С. О. Г. А. Р. И.
	Р. У. К. Г. Р.	Ю. Е. Р. М. А. Н.	С. Т. Е. Х. Н. И. К.	С. О. Г. А. Р. И.	С. О. Г. А. Р. И.	С. О. Г. А. Р. И.
ЖИЛИЩНО-ПЕНИЦИ						
1371						

Р Я Д О В Ы Е „ Р ”

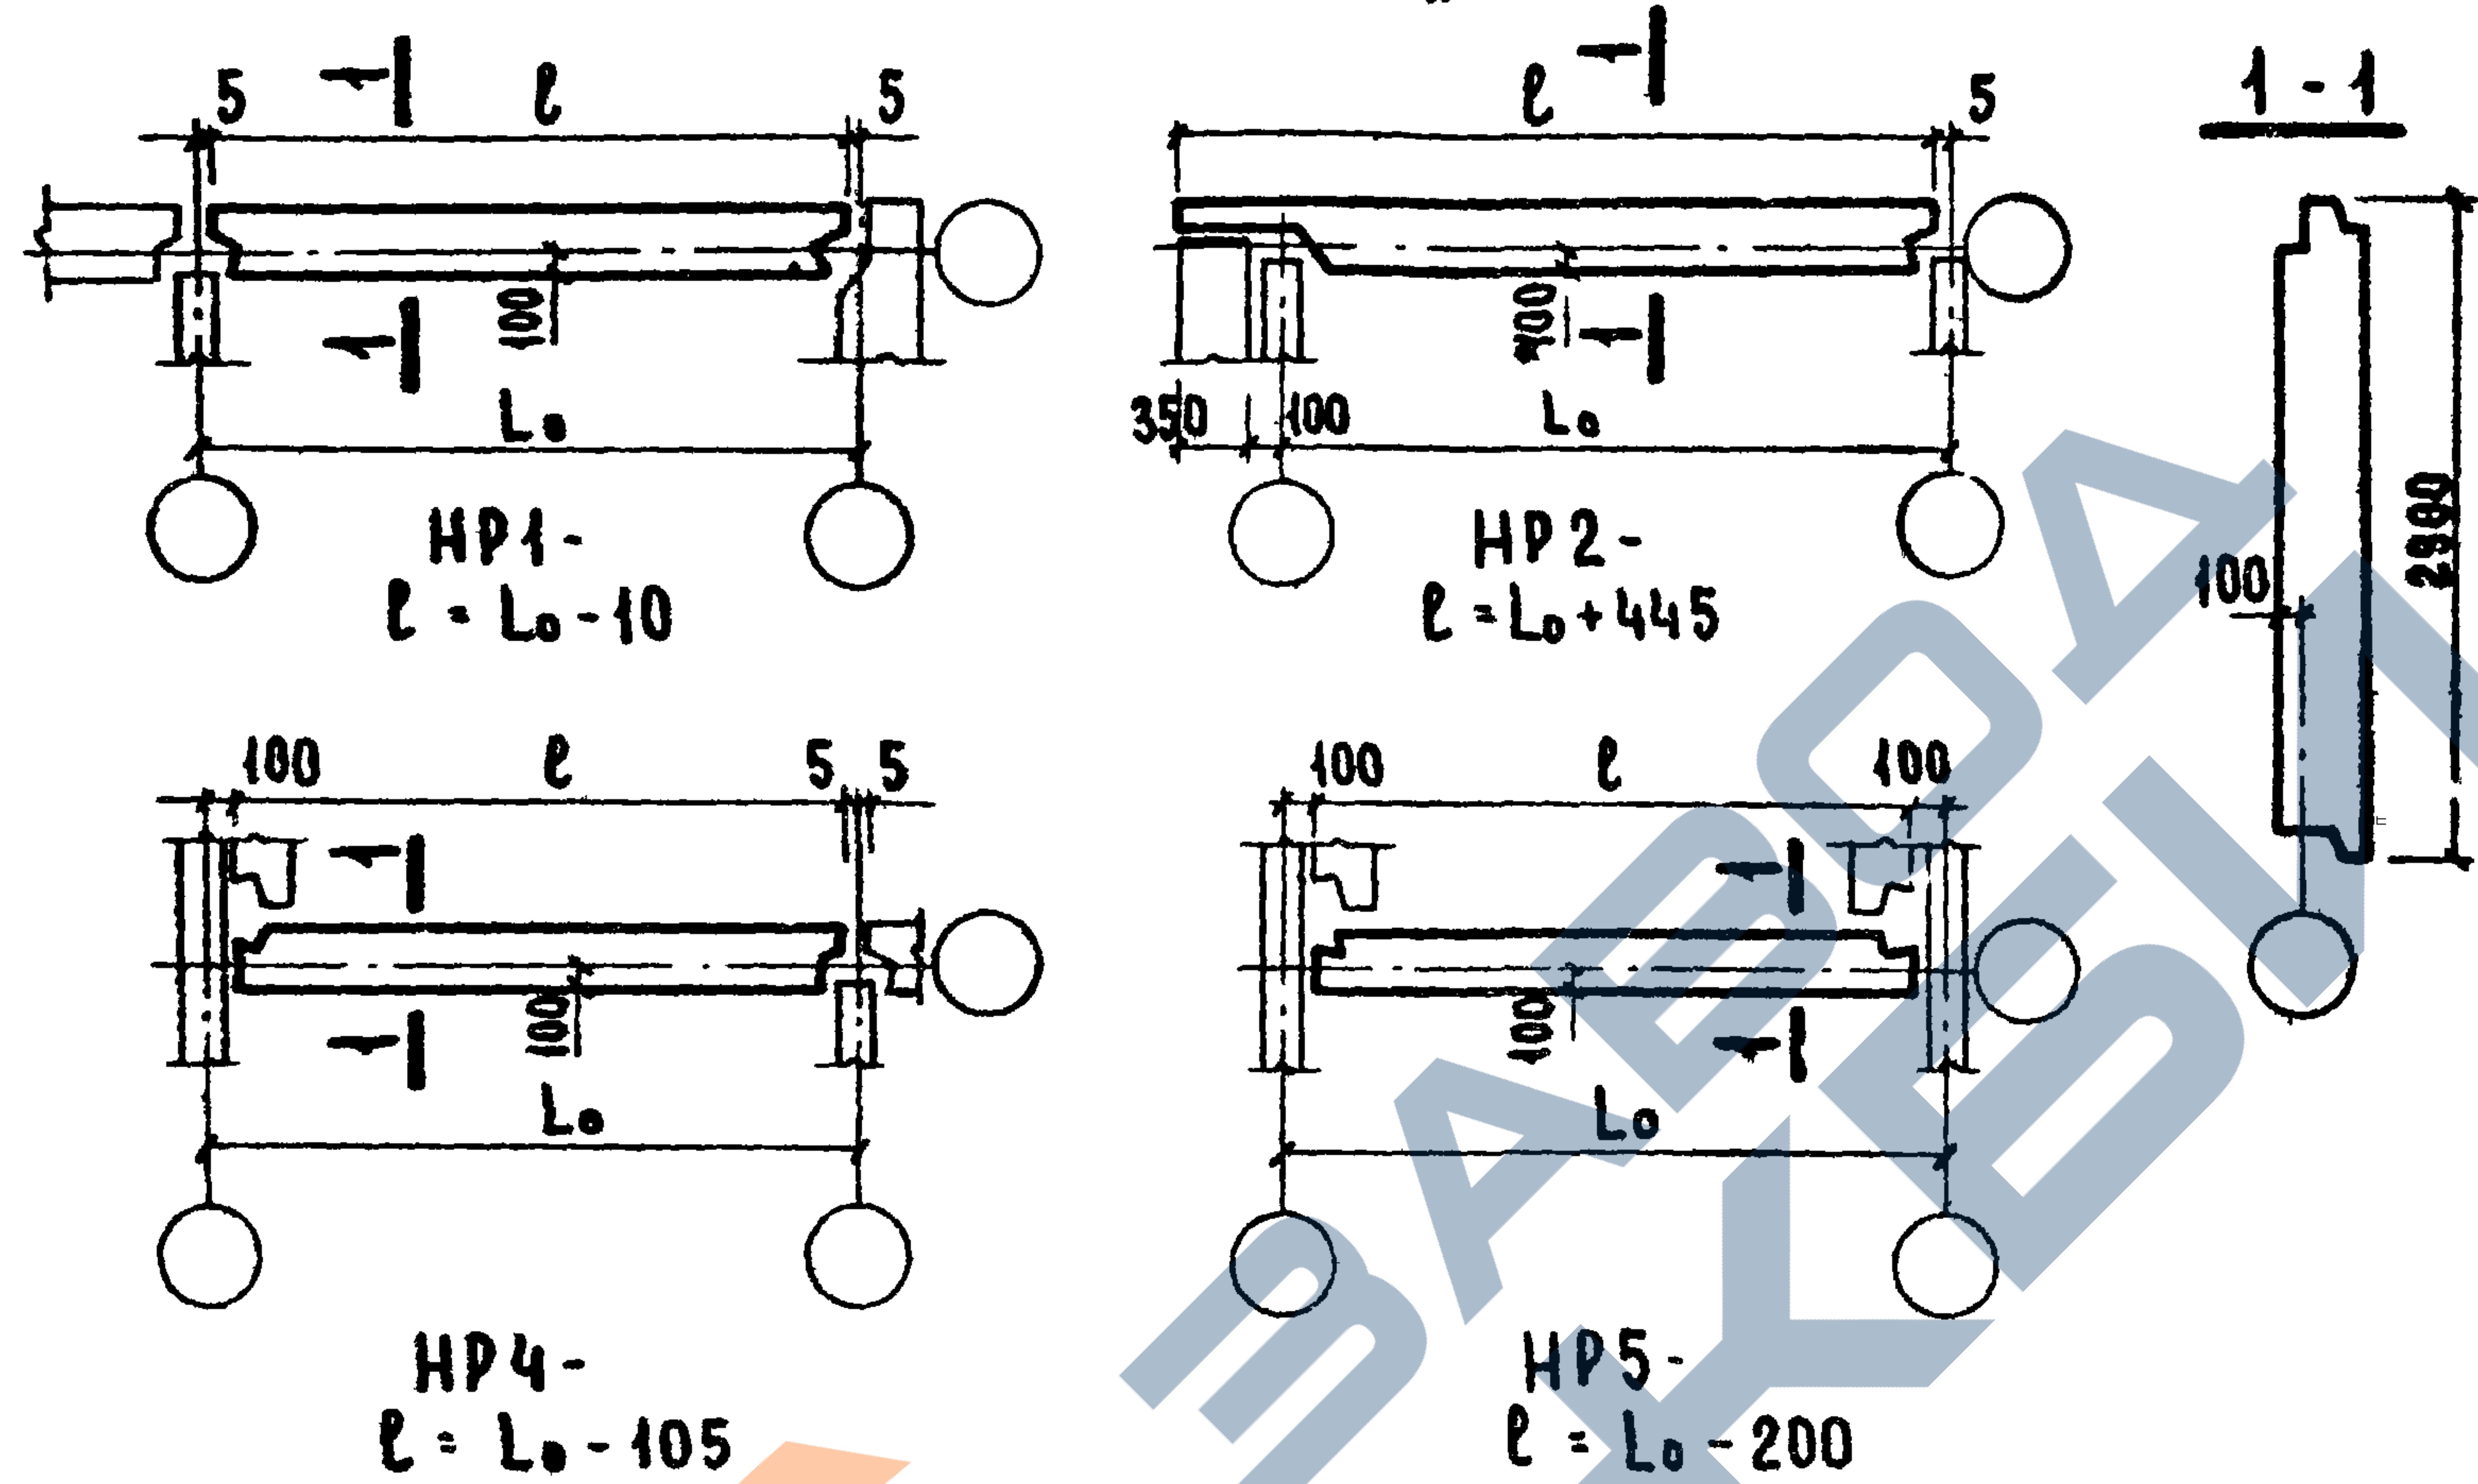


Т О Р Ц О В Ы Е „ Т ”

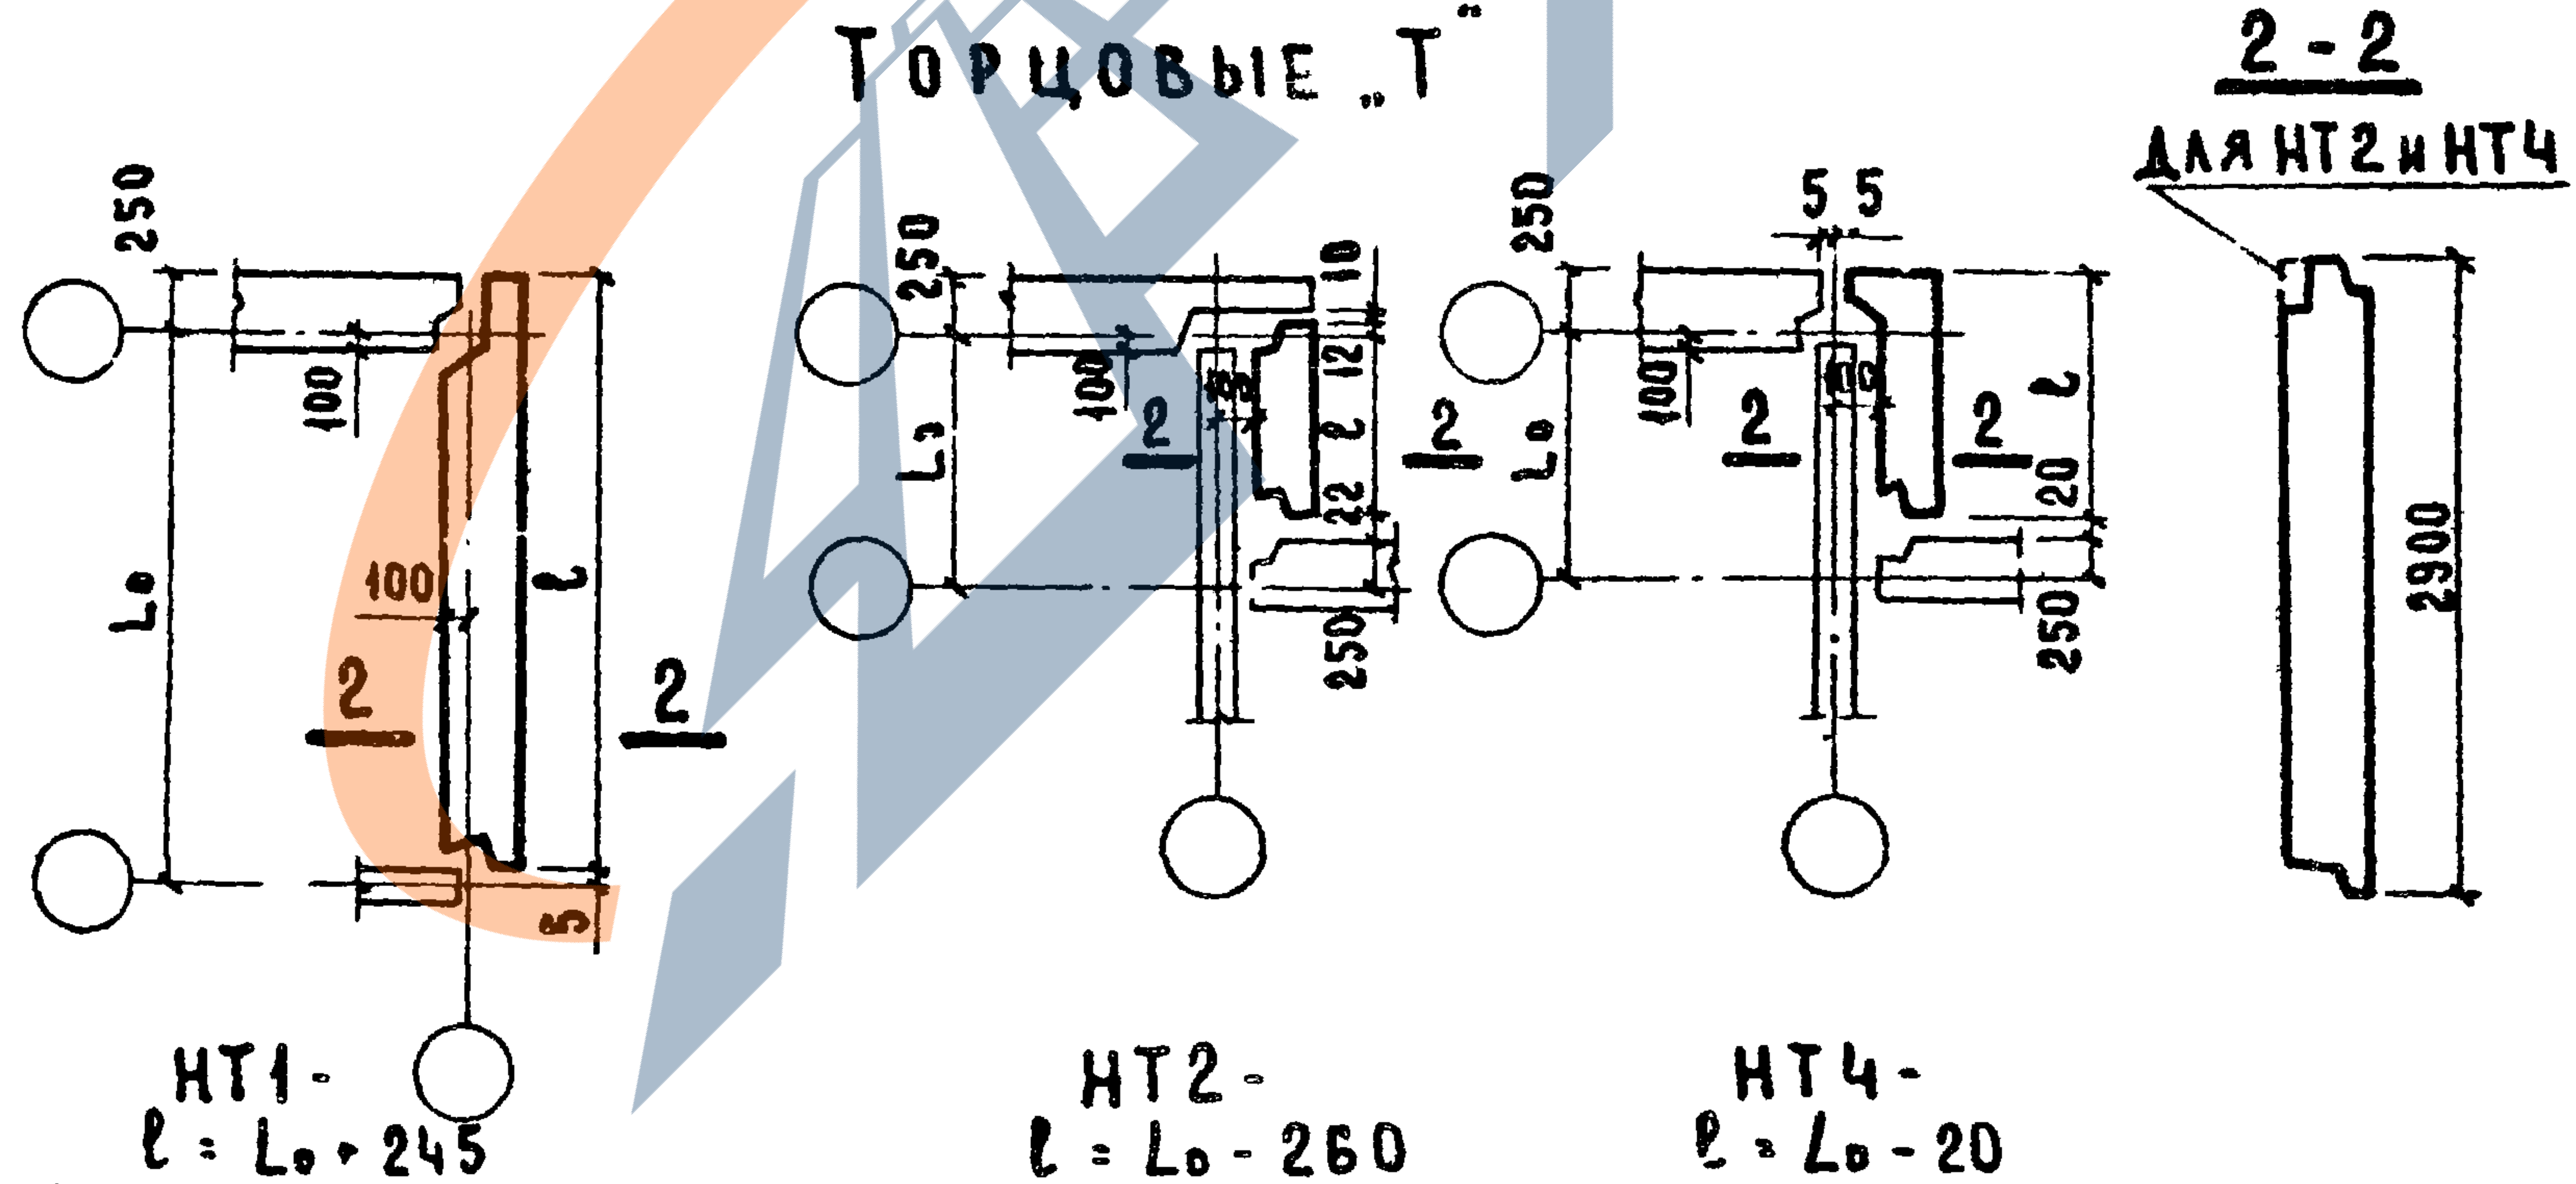

Т К	ОБЩИЕ МАТЕРИАЛЫ И УНИФИЦИРОВАННЫЕ ДЕТАЛИ ПАНЕЛЕЙ ТОЛЩИНОЙ 350 ММ				С Е Р И Я
1371	Пояснительная записка				1.132-1
					ВЫПУСК
					0-2
					Л И С Т
					9н



140451

ЦЕНТР ЖИЛИЩА	НАЧ. ОТД. НГ	Б. ШАПОНИН				СОГЛАСОВАНО ПА ТЕХНОЛОГИИ	ДАТА ИНСЕН. №
	ГЛ. ИНЖ. ОТД.	Г. БАБЫКИН					
	ГЛ. ИНЖ. ПР.	Г. БАБЫКИН					
	РУК. ГРУП.	Ю. ГЕРМАН					
	ИНЖЕНЕР	РАФАЙЛОВИЧ	Г. БАБЫКИН				ВЗАМЕН

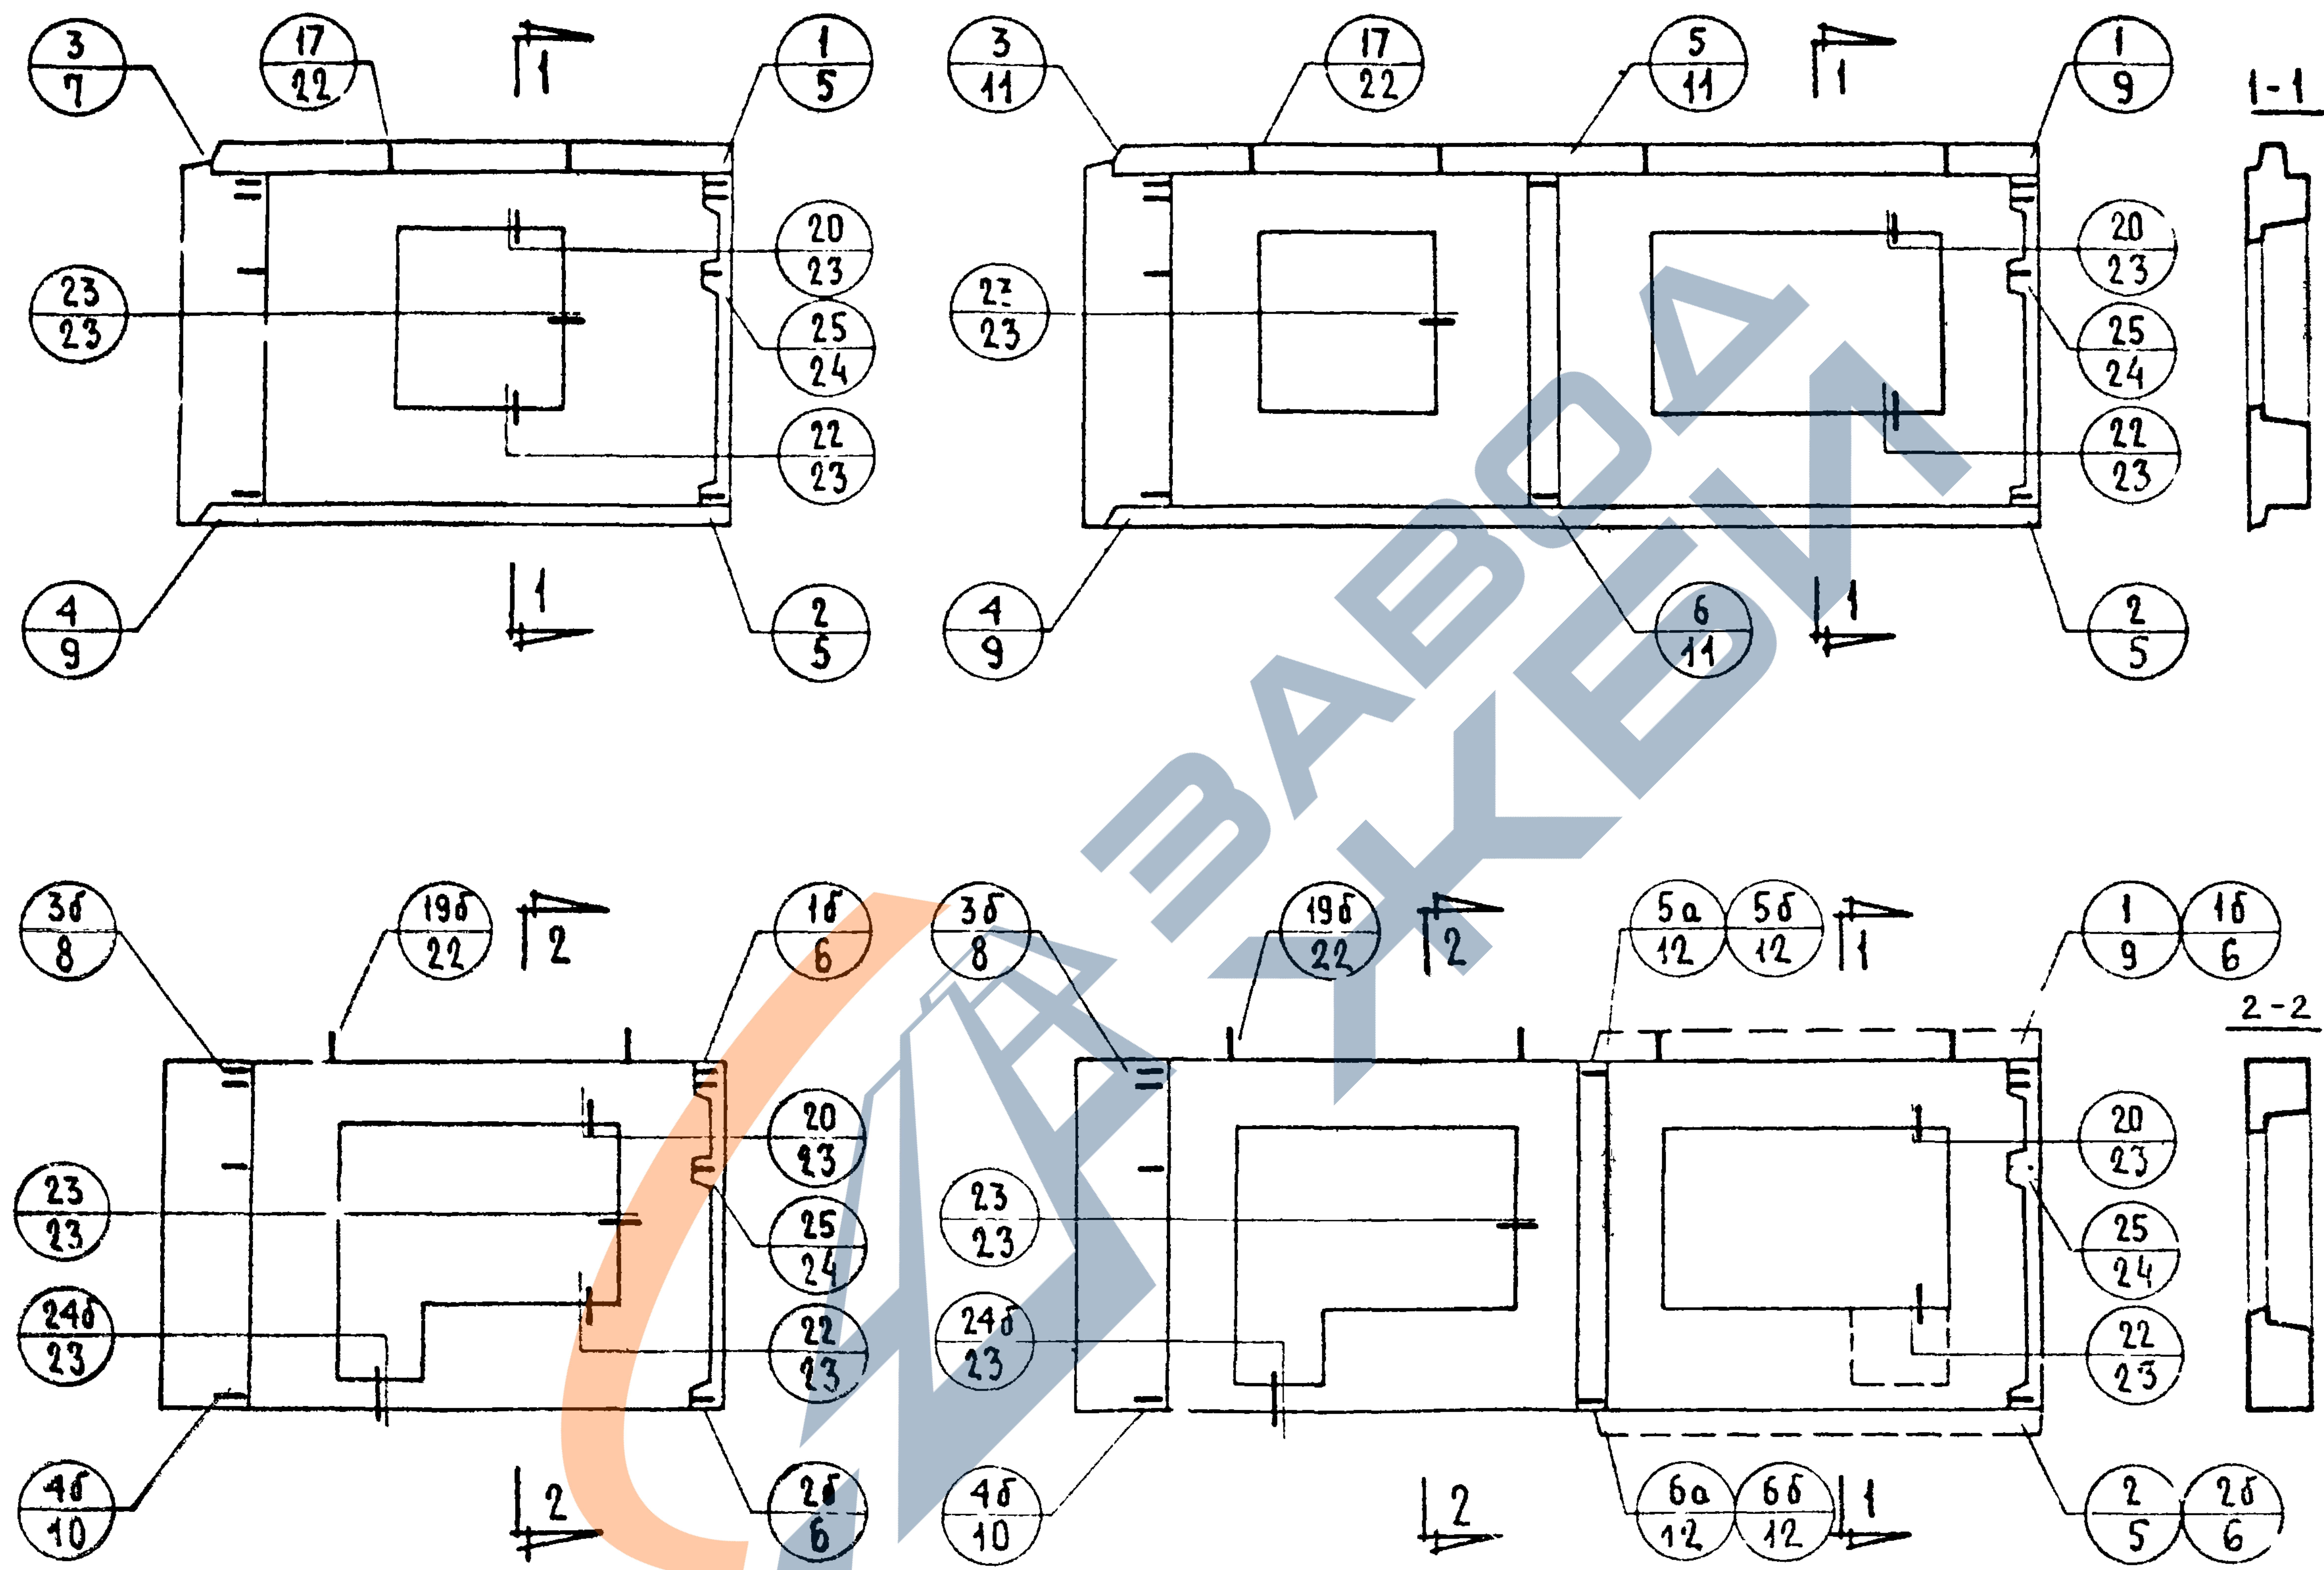

- ПРИМЕЧАНИЯ:
1. СХЕМЫ АРМИРОВАНИЯ ПАНЕЛЕЙ СМ. ЛИСТ 30.
 2. НЕЗАМАРКИРОВАННЫЕ ДЕТАЛИ ПЕТЛЕВЫХ ВЫПУСКОВ В УРОВНЕ ПРОЕМОВ ВЫПОЛНЯЮТСЯ АНАЛОГИЧНО ДЕТАЛИ "4"
 3. СМ. ПРИМЕЧАНИЯ ПУНКТЫ 2 И 3 НА ЛИСТЕ 1.

ТК	ОБЩИЕ МАТЕРИАЛЫ И УНИФИЦИРОВАННЫЕ ДЕТАЛИ ПАНЕЛЕЙ ТОЛЩИНОЙ 350ММ		СЕРИЯ 1.132-1	
1971г	СХЕМЫ ВИДОВ ПАНЕЛЕЙ ГРУППЫ НР2 С МАРКИРОВКОЙ ОПАЛУБОЧНЫХ ДЕТАЛЕЙ		ВЫПУСК 0-2	Л. 2

  

ПРИМЕЧАНИЯ

1. СХЕМЫ АРМИРОВАНИЯ ПАНЕЛЕЙ СМ ЛИСТ 31.

2. ШТРИХОВОЙ ЛИНИЕЙ ПОКАЗАНЫ ВОЗМОЖНЫЕ ОЧЕРТАНИЯ ДРУГИХ ВИДОВ ПАНЕЛЕЙ

TK


ОБЩИЕ МАТЕРИАЛЫ И УНИФИЦИРОВАННЫЕ ДЕТАЛИ ПАНЕЛЕЙ ТОЛЩИНОЙ 350 мм

1971

СХЕМЫ ВИДОВ ПАНЕЛЕЙ ГРУПП НР4 и НР5 С МАРКИРОВКОЙ ОПАЛУБОЧНЫХ ДЕТАЛЕЙ



СЕРИЯ
1.132-1

ВЫПУСК	ЛИСТ
0.2	3


 


ЩИТ ЖИЛИЩА	НАЧ. ОТД. ИТ	Б. ШАЛЮН	ТЕХНИК	СОПР. ИТ	СОГЛАСОВАНО	ДАТА
	ТА. ИЖ. ДЗ	И. РОСИНСКИЙ		ТА. ИЖ. ДЗ	И. РОСИНСКИЙ	И. РОСИНСКИЙ
	ТА. ИЖ. ДР	ТА. ИЖ. ДР		ТА. ИЖ. ДР	ТА. ИЖ. ДР	ТА. ИЖ. ДР
	Р. ИЖ. ДР	Ю. ГЕРМАН	ПРОВЕРИЛ	ГИПРОСТРОИМАШ	ГИПРОСТРОИМАШ	ГИПРОСТРОИМАШ
	Р. ИЖ. ДР	ТА. ИЖ. ДР	ТА. ИЖ. ДР	ТА. ИЖ. ДР	ТА. ИЖ. ДР	ТА. ИЖ. ДР



1

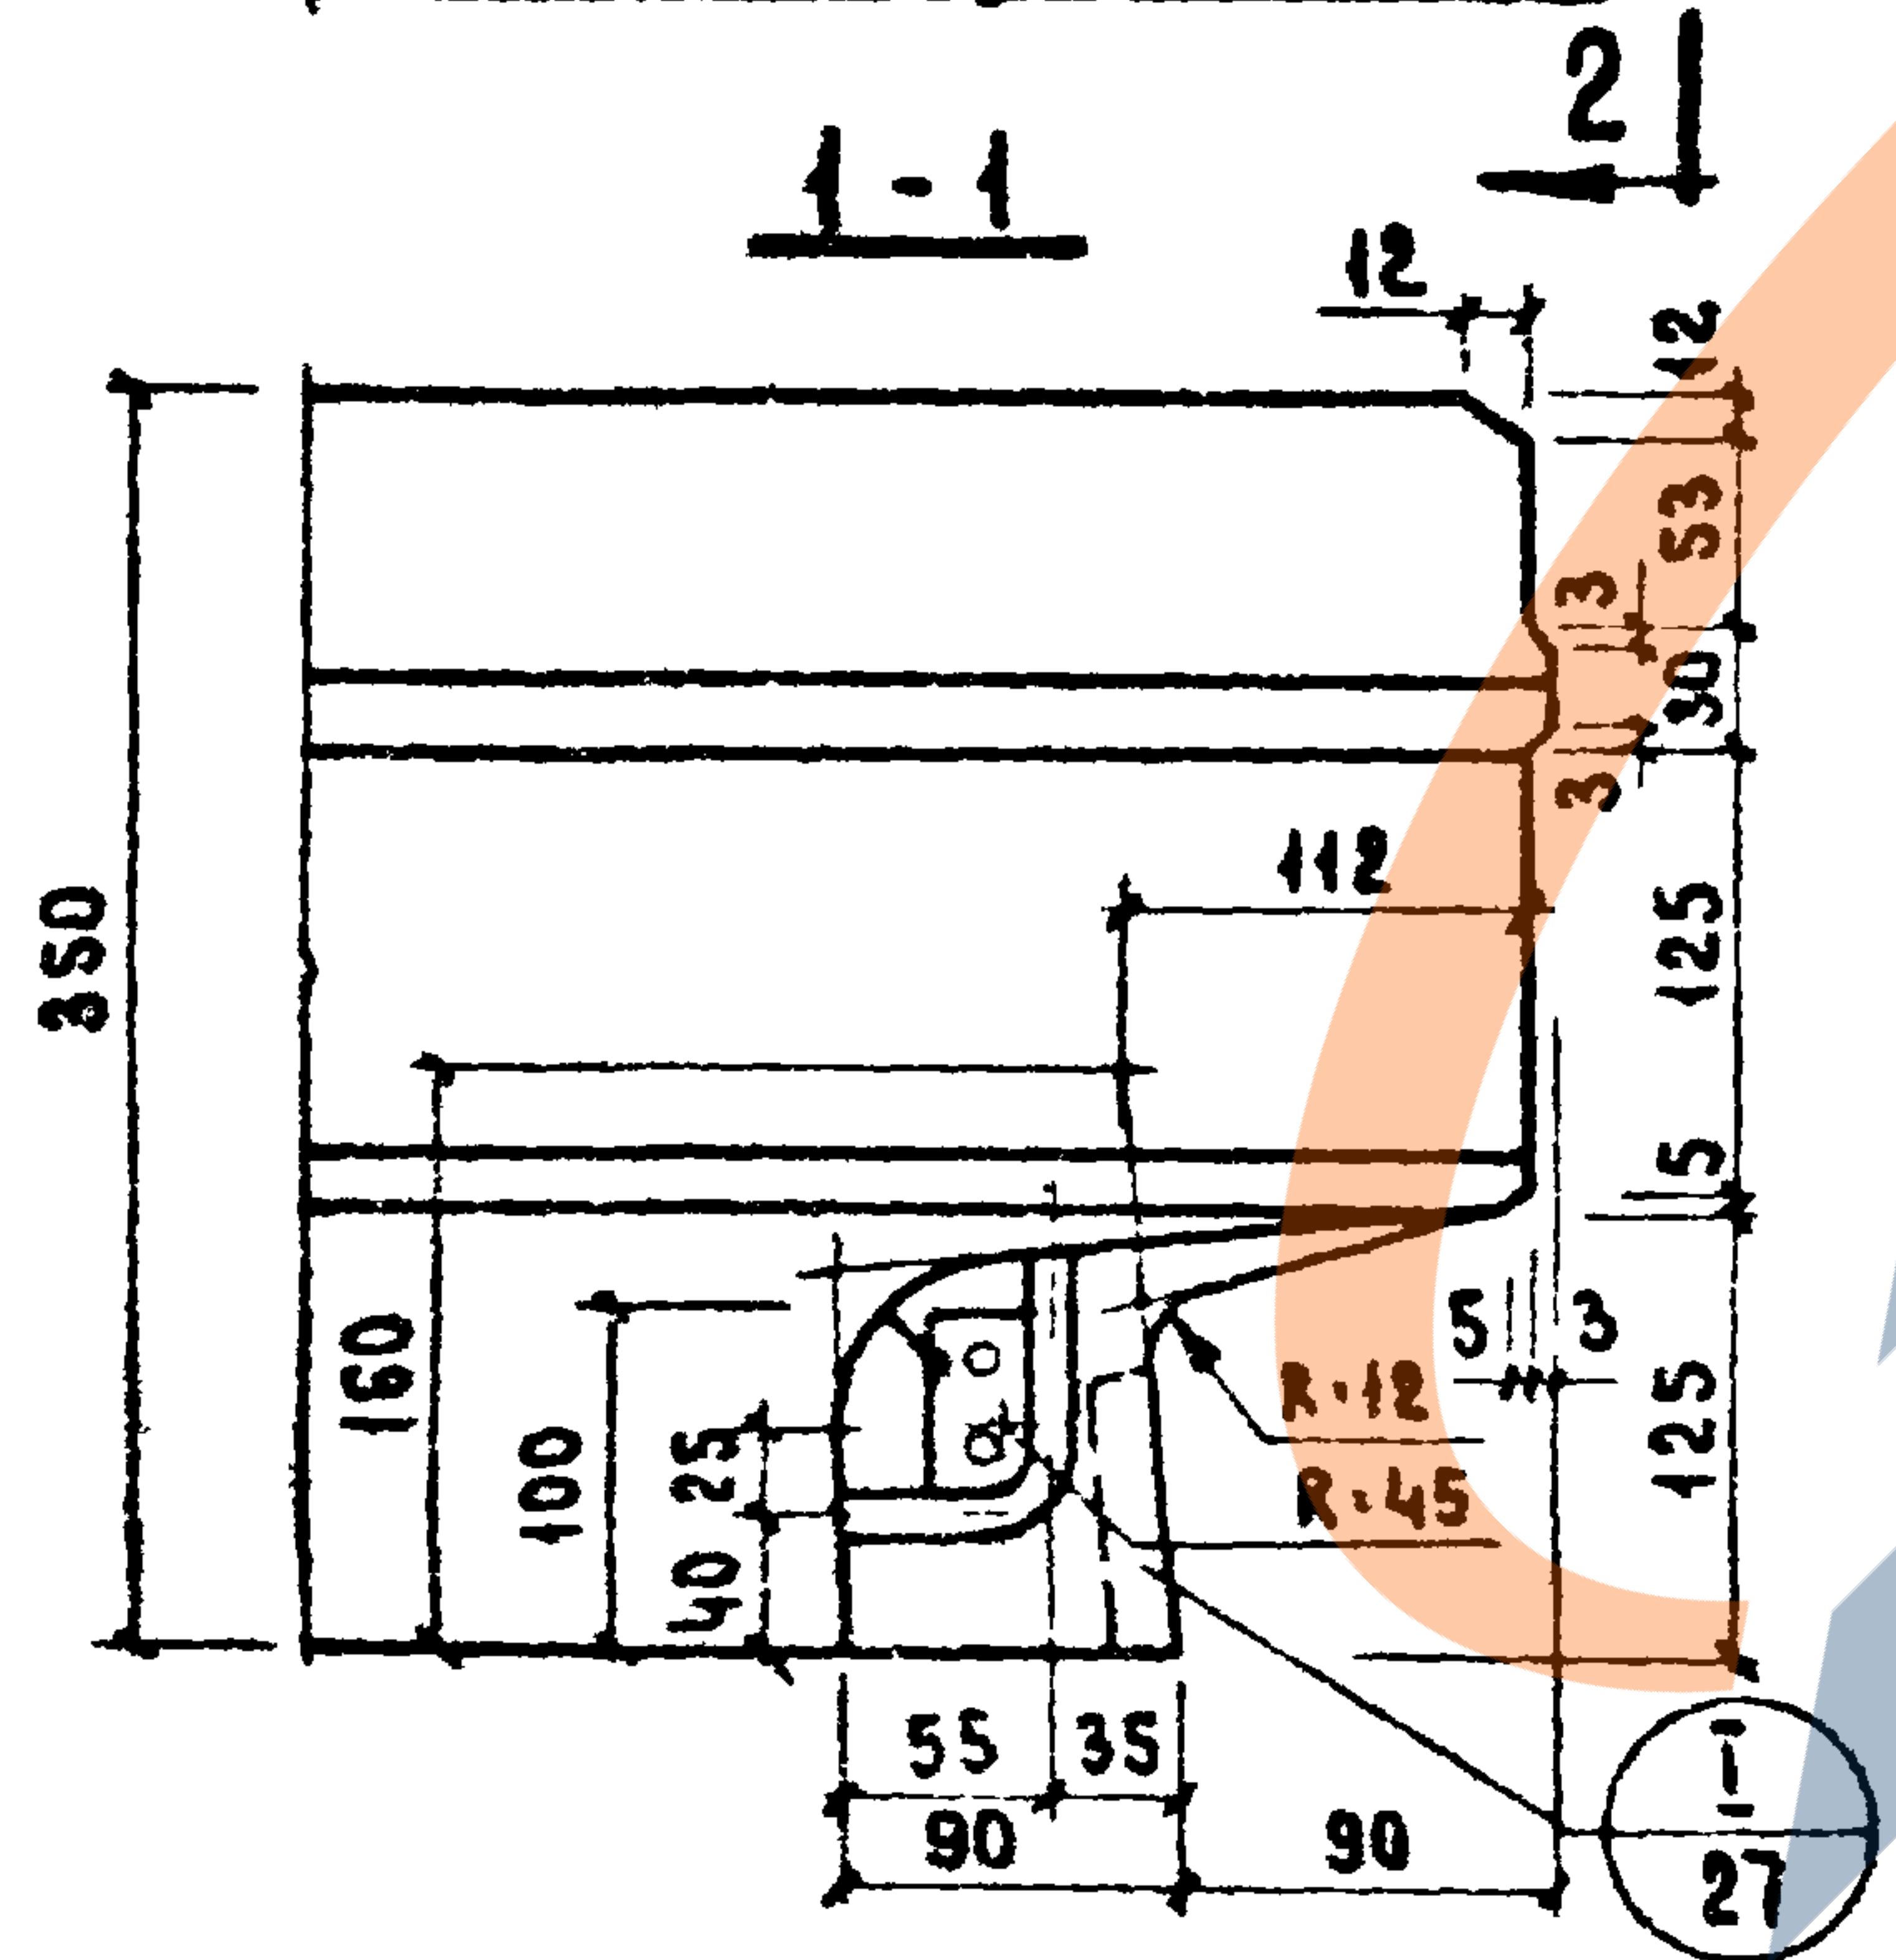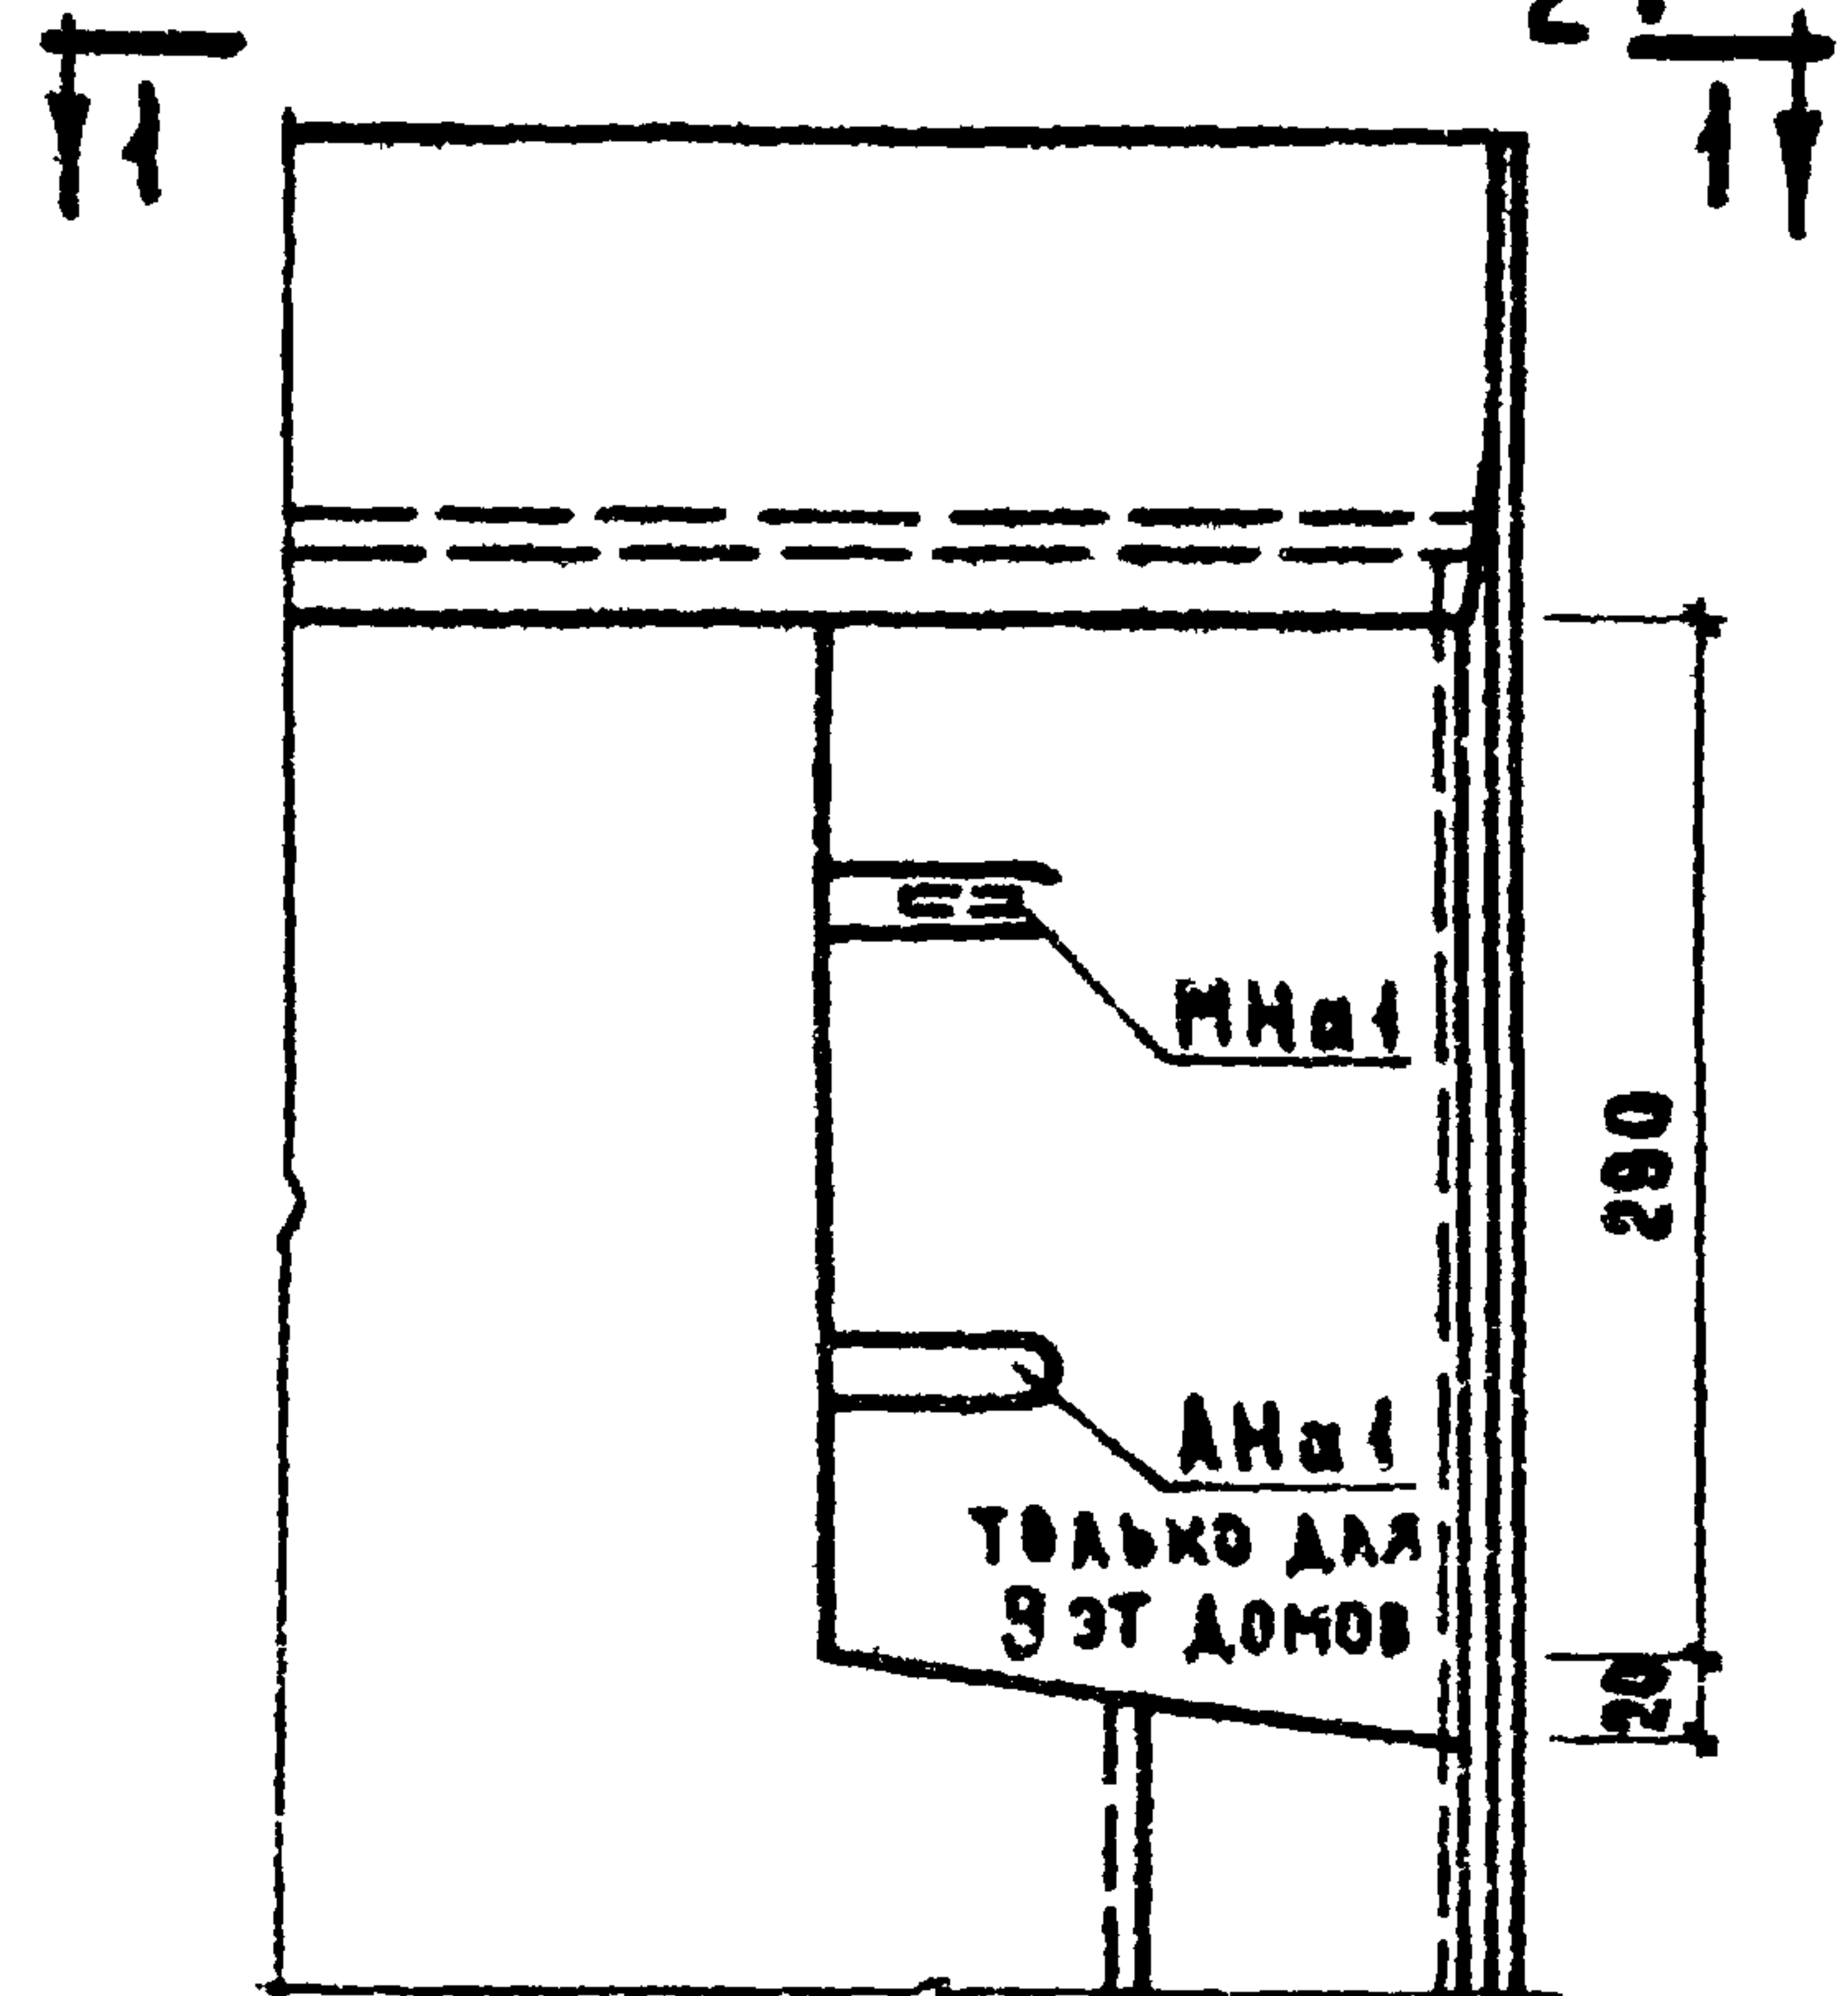

2-2

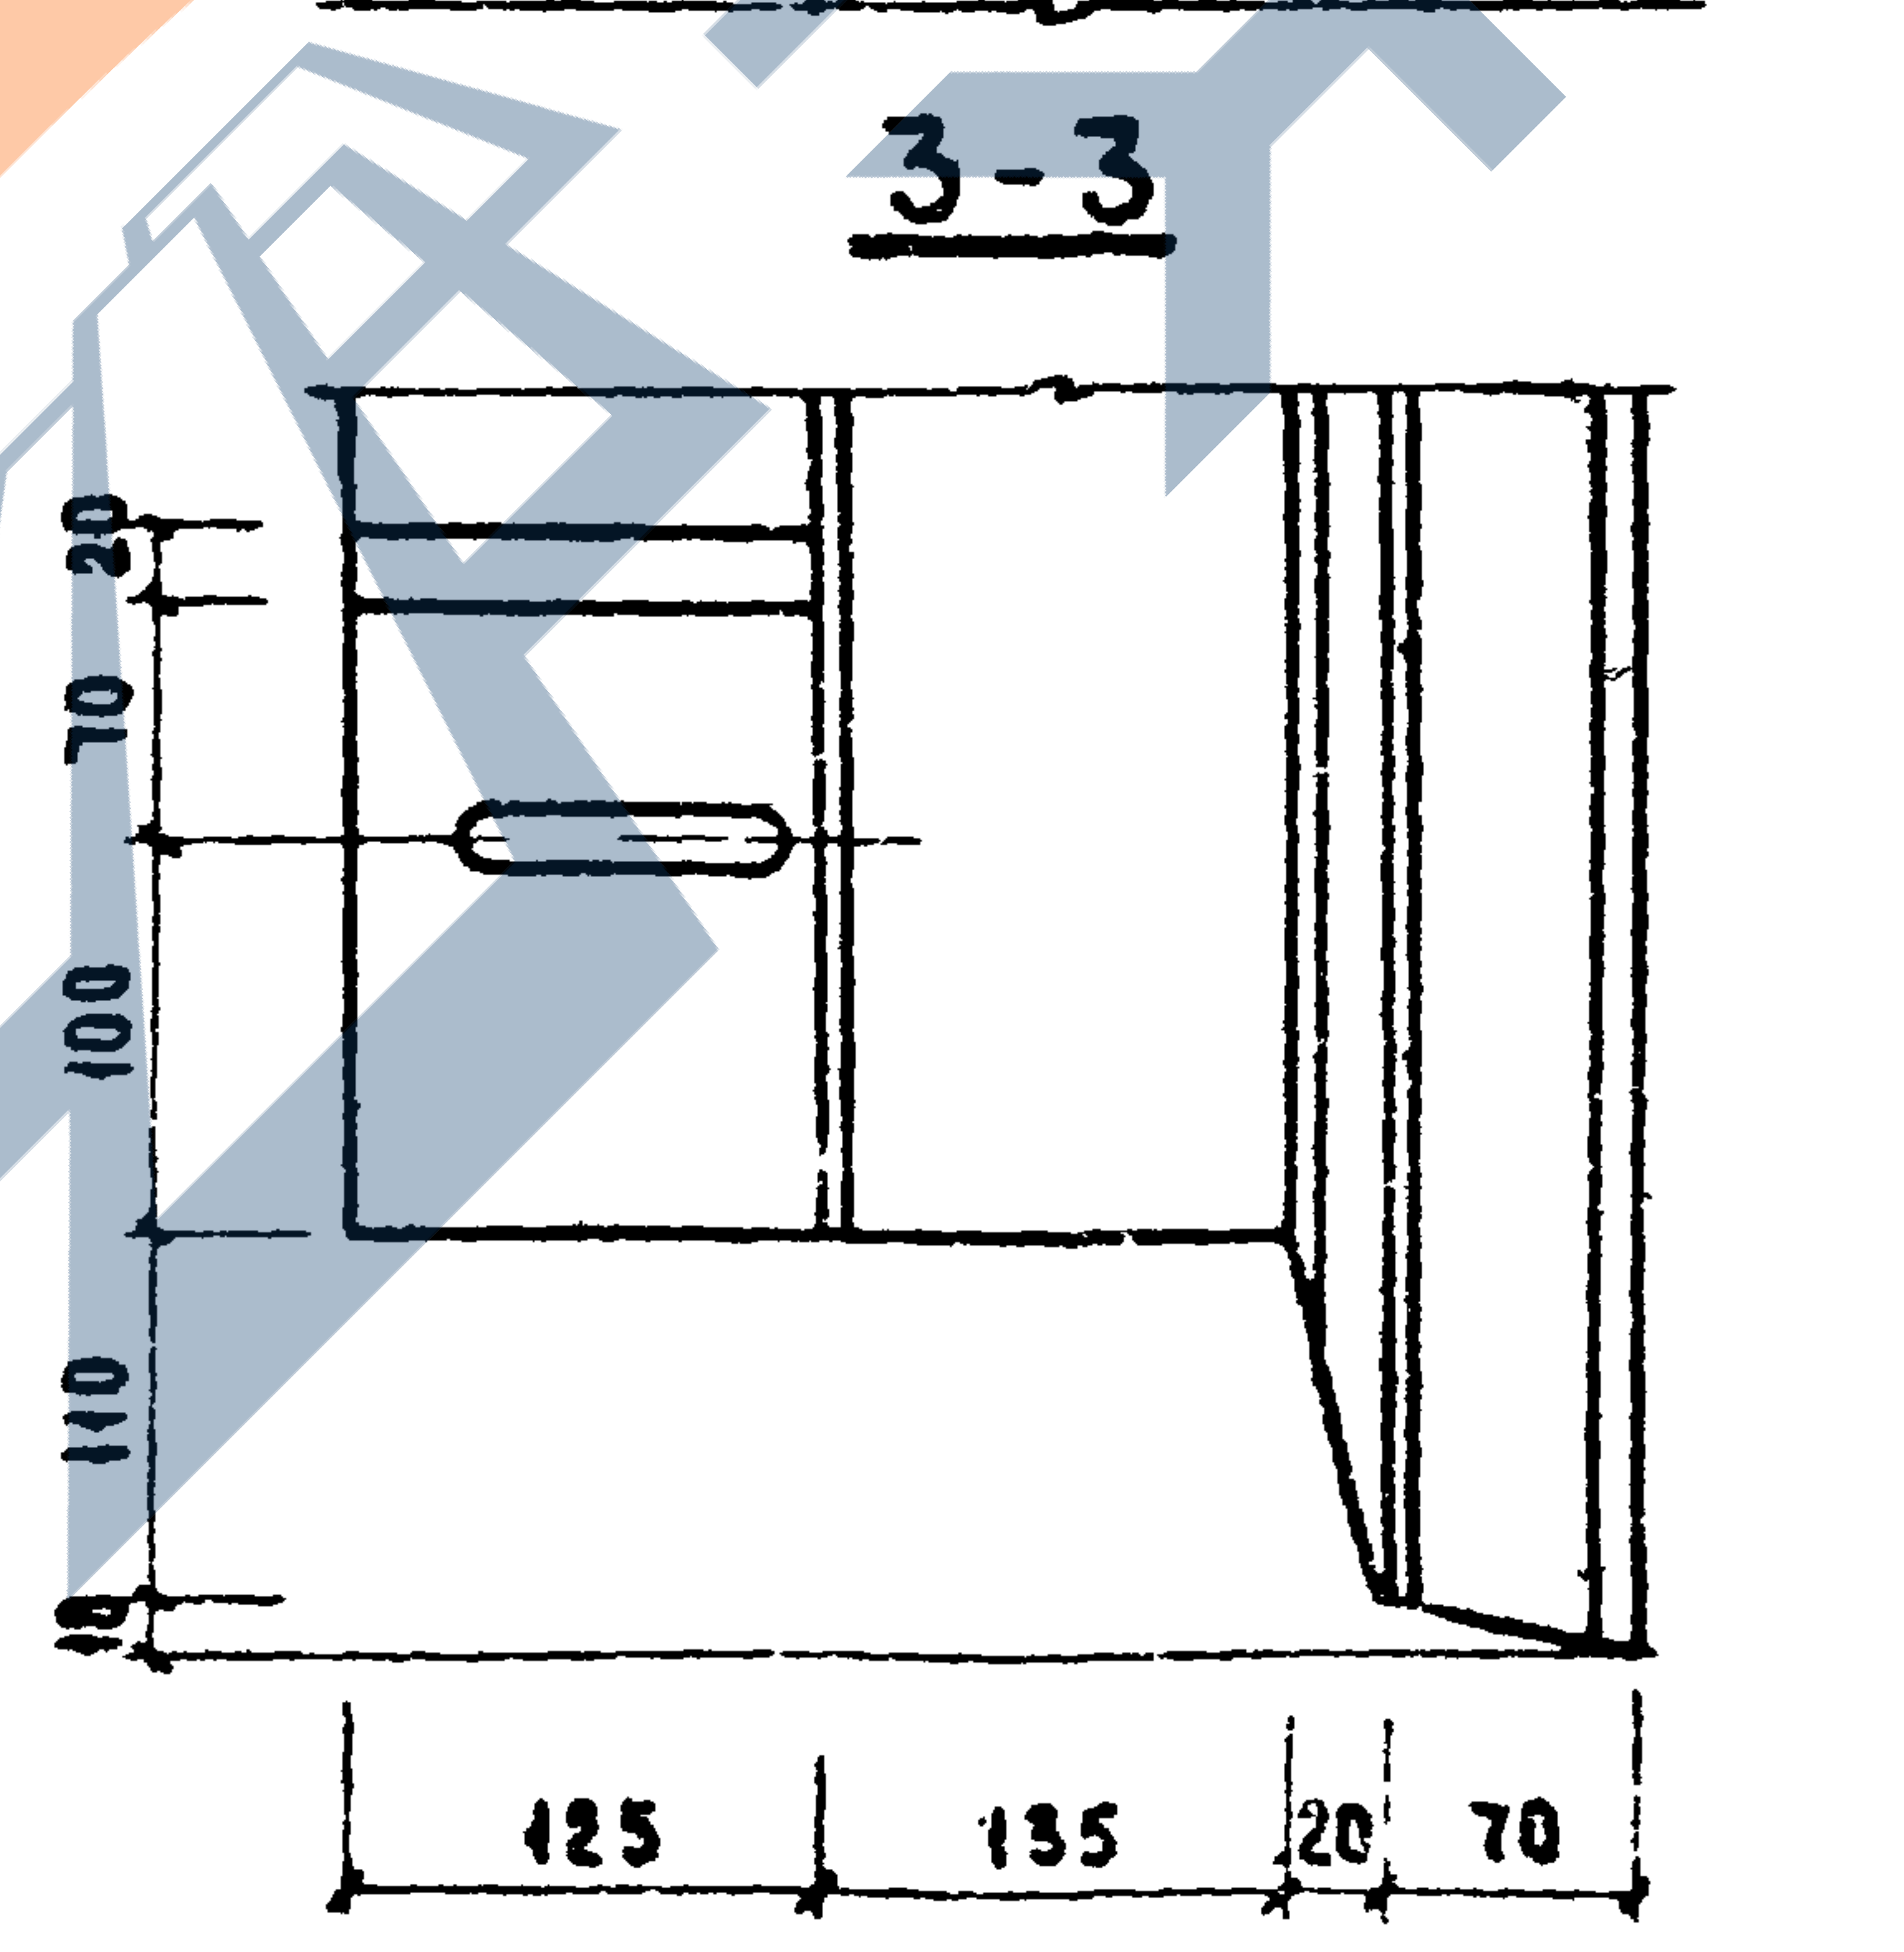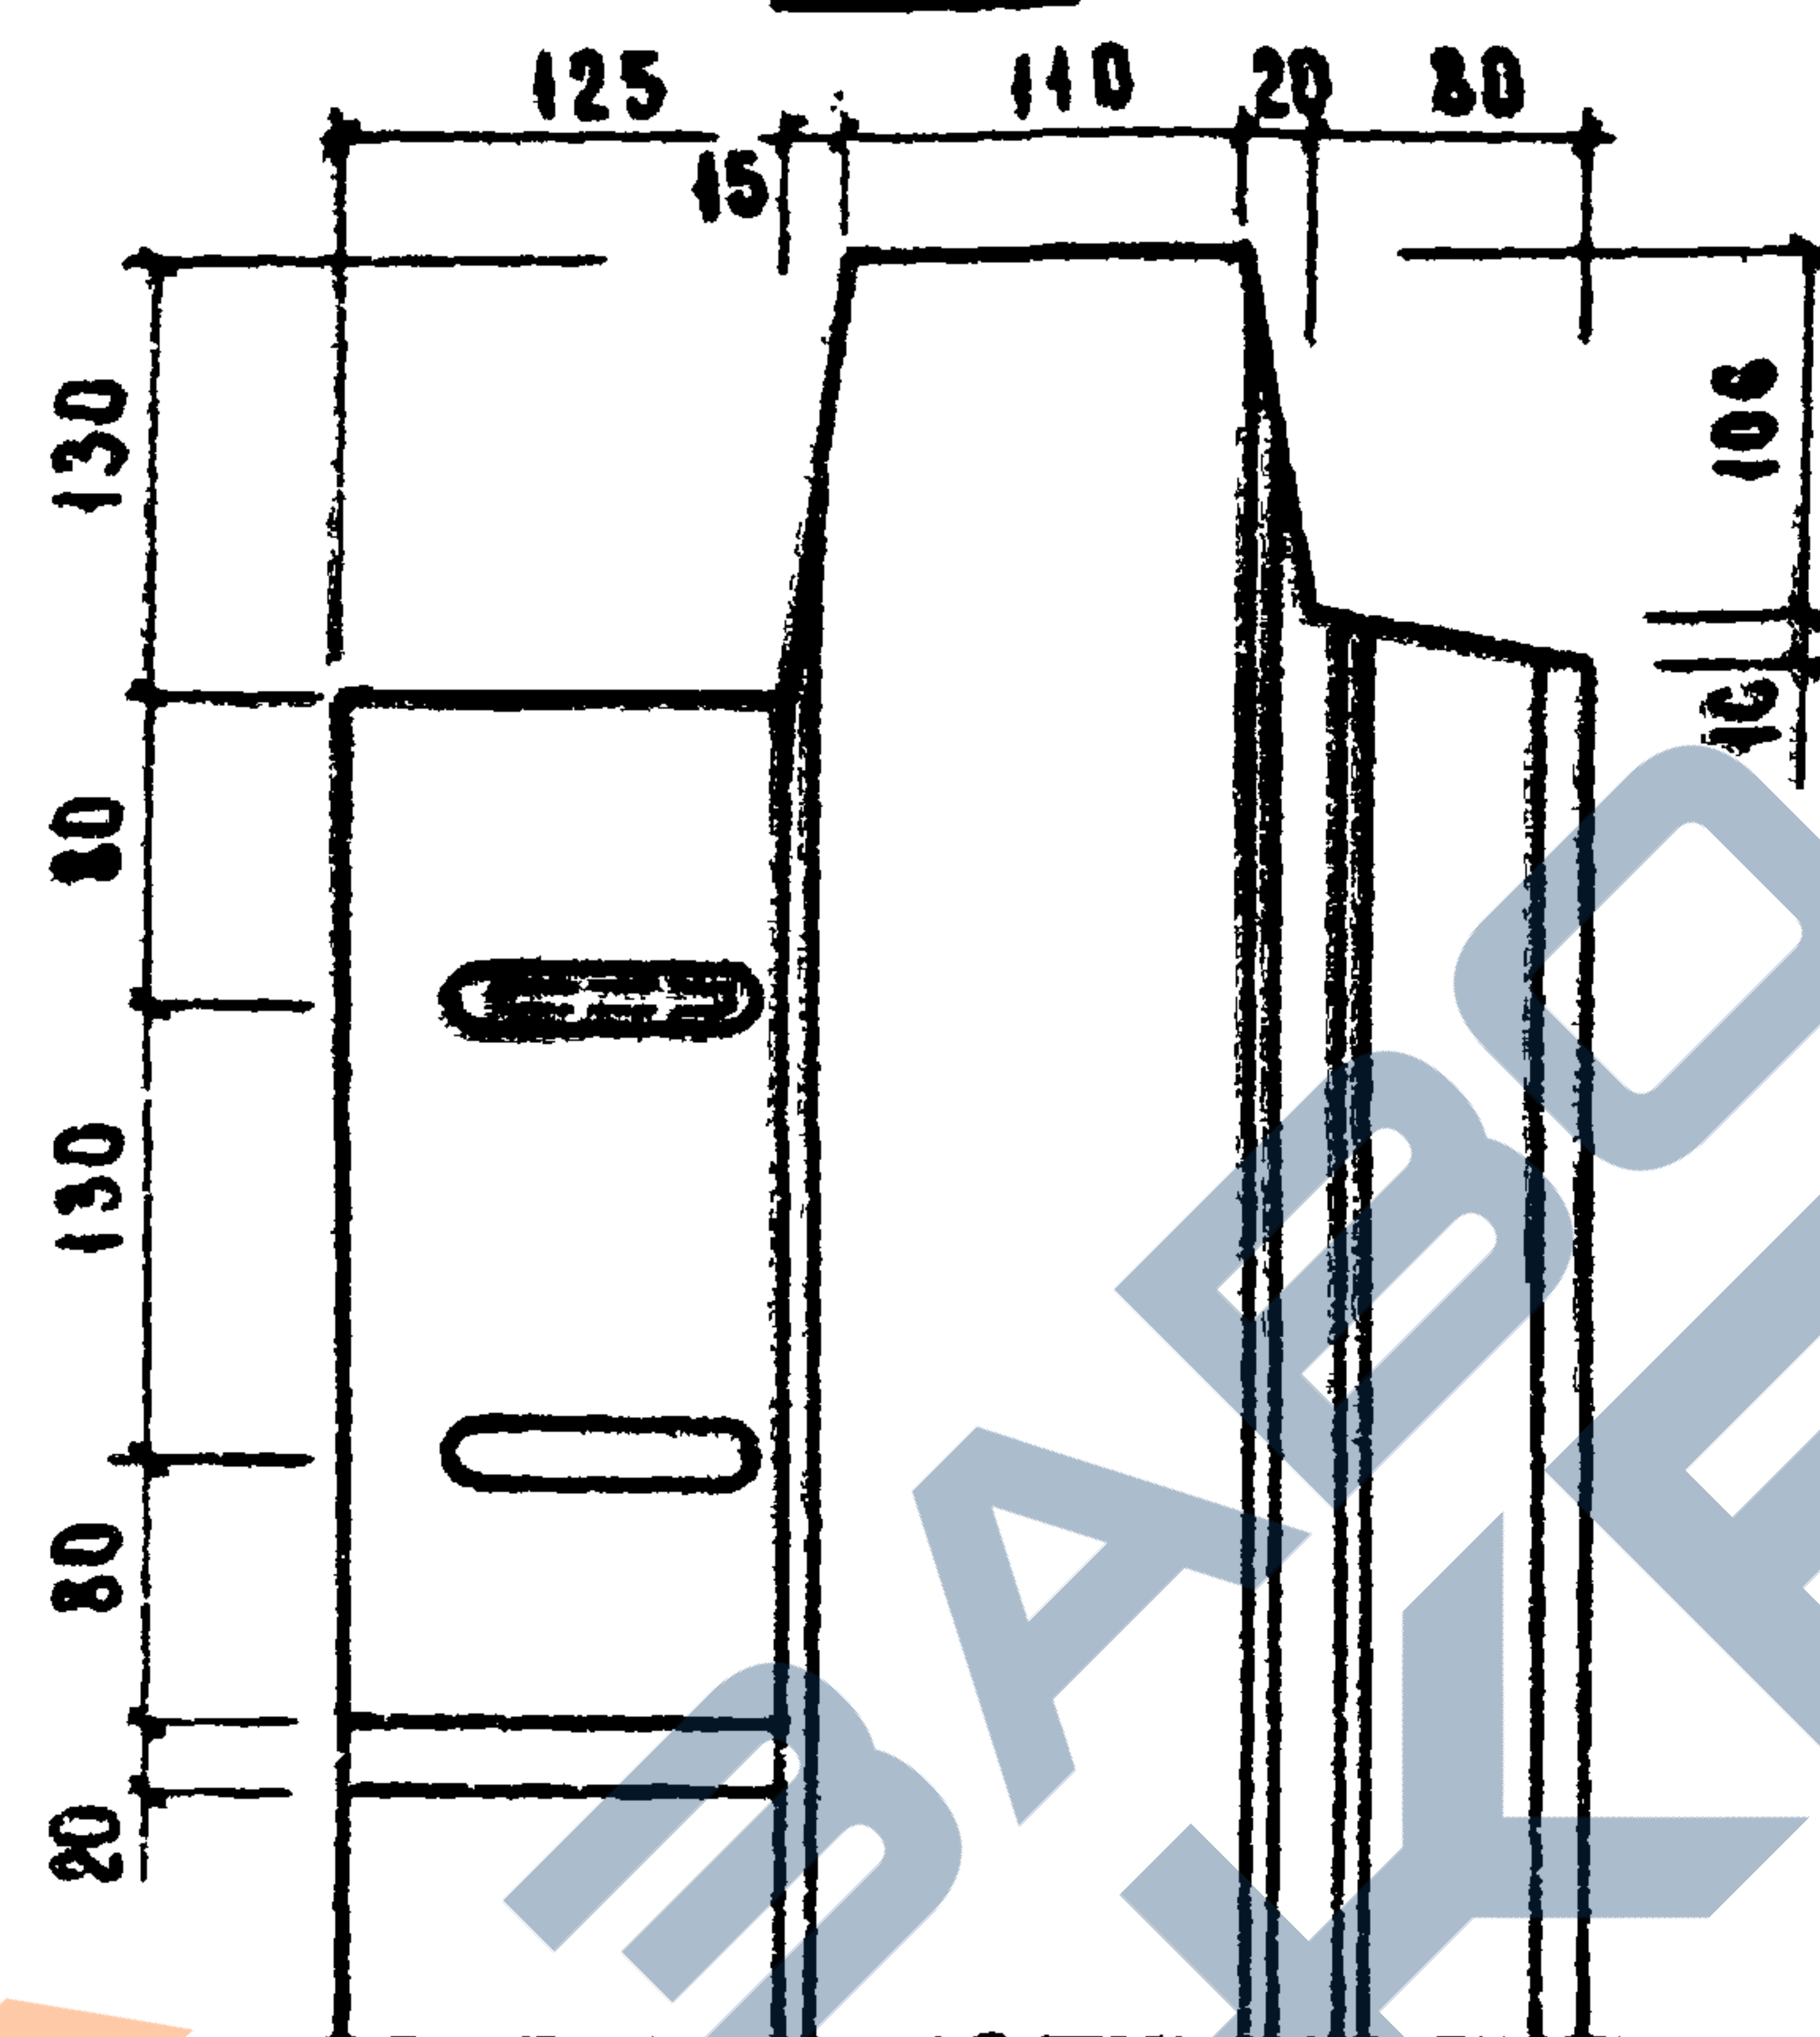

2

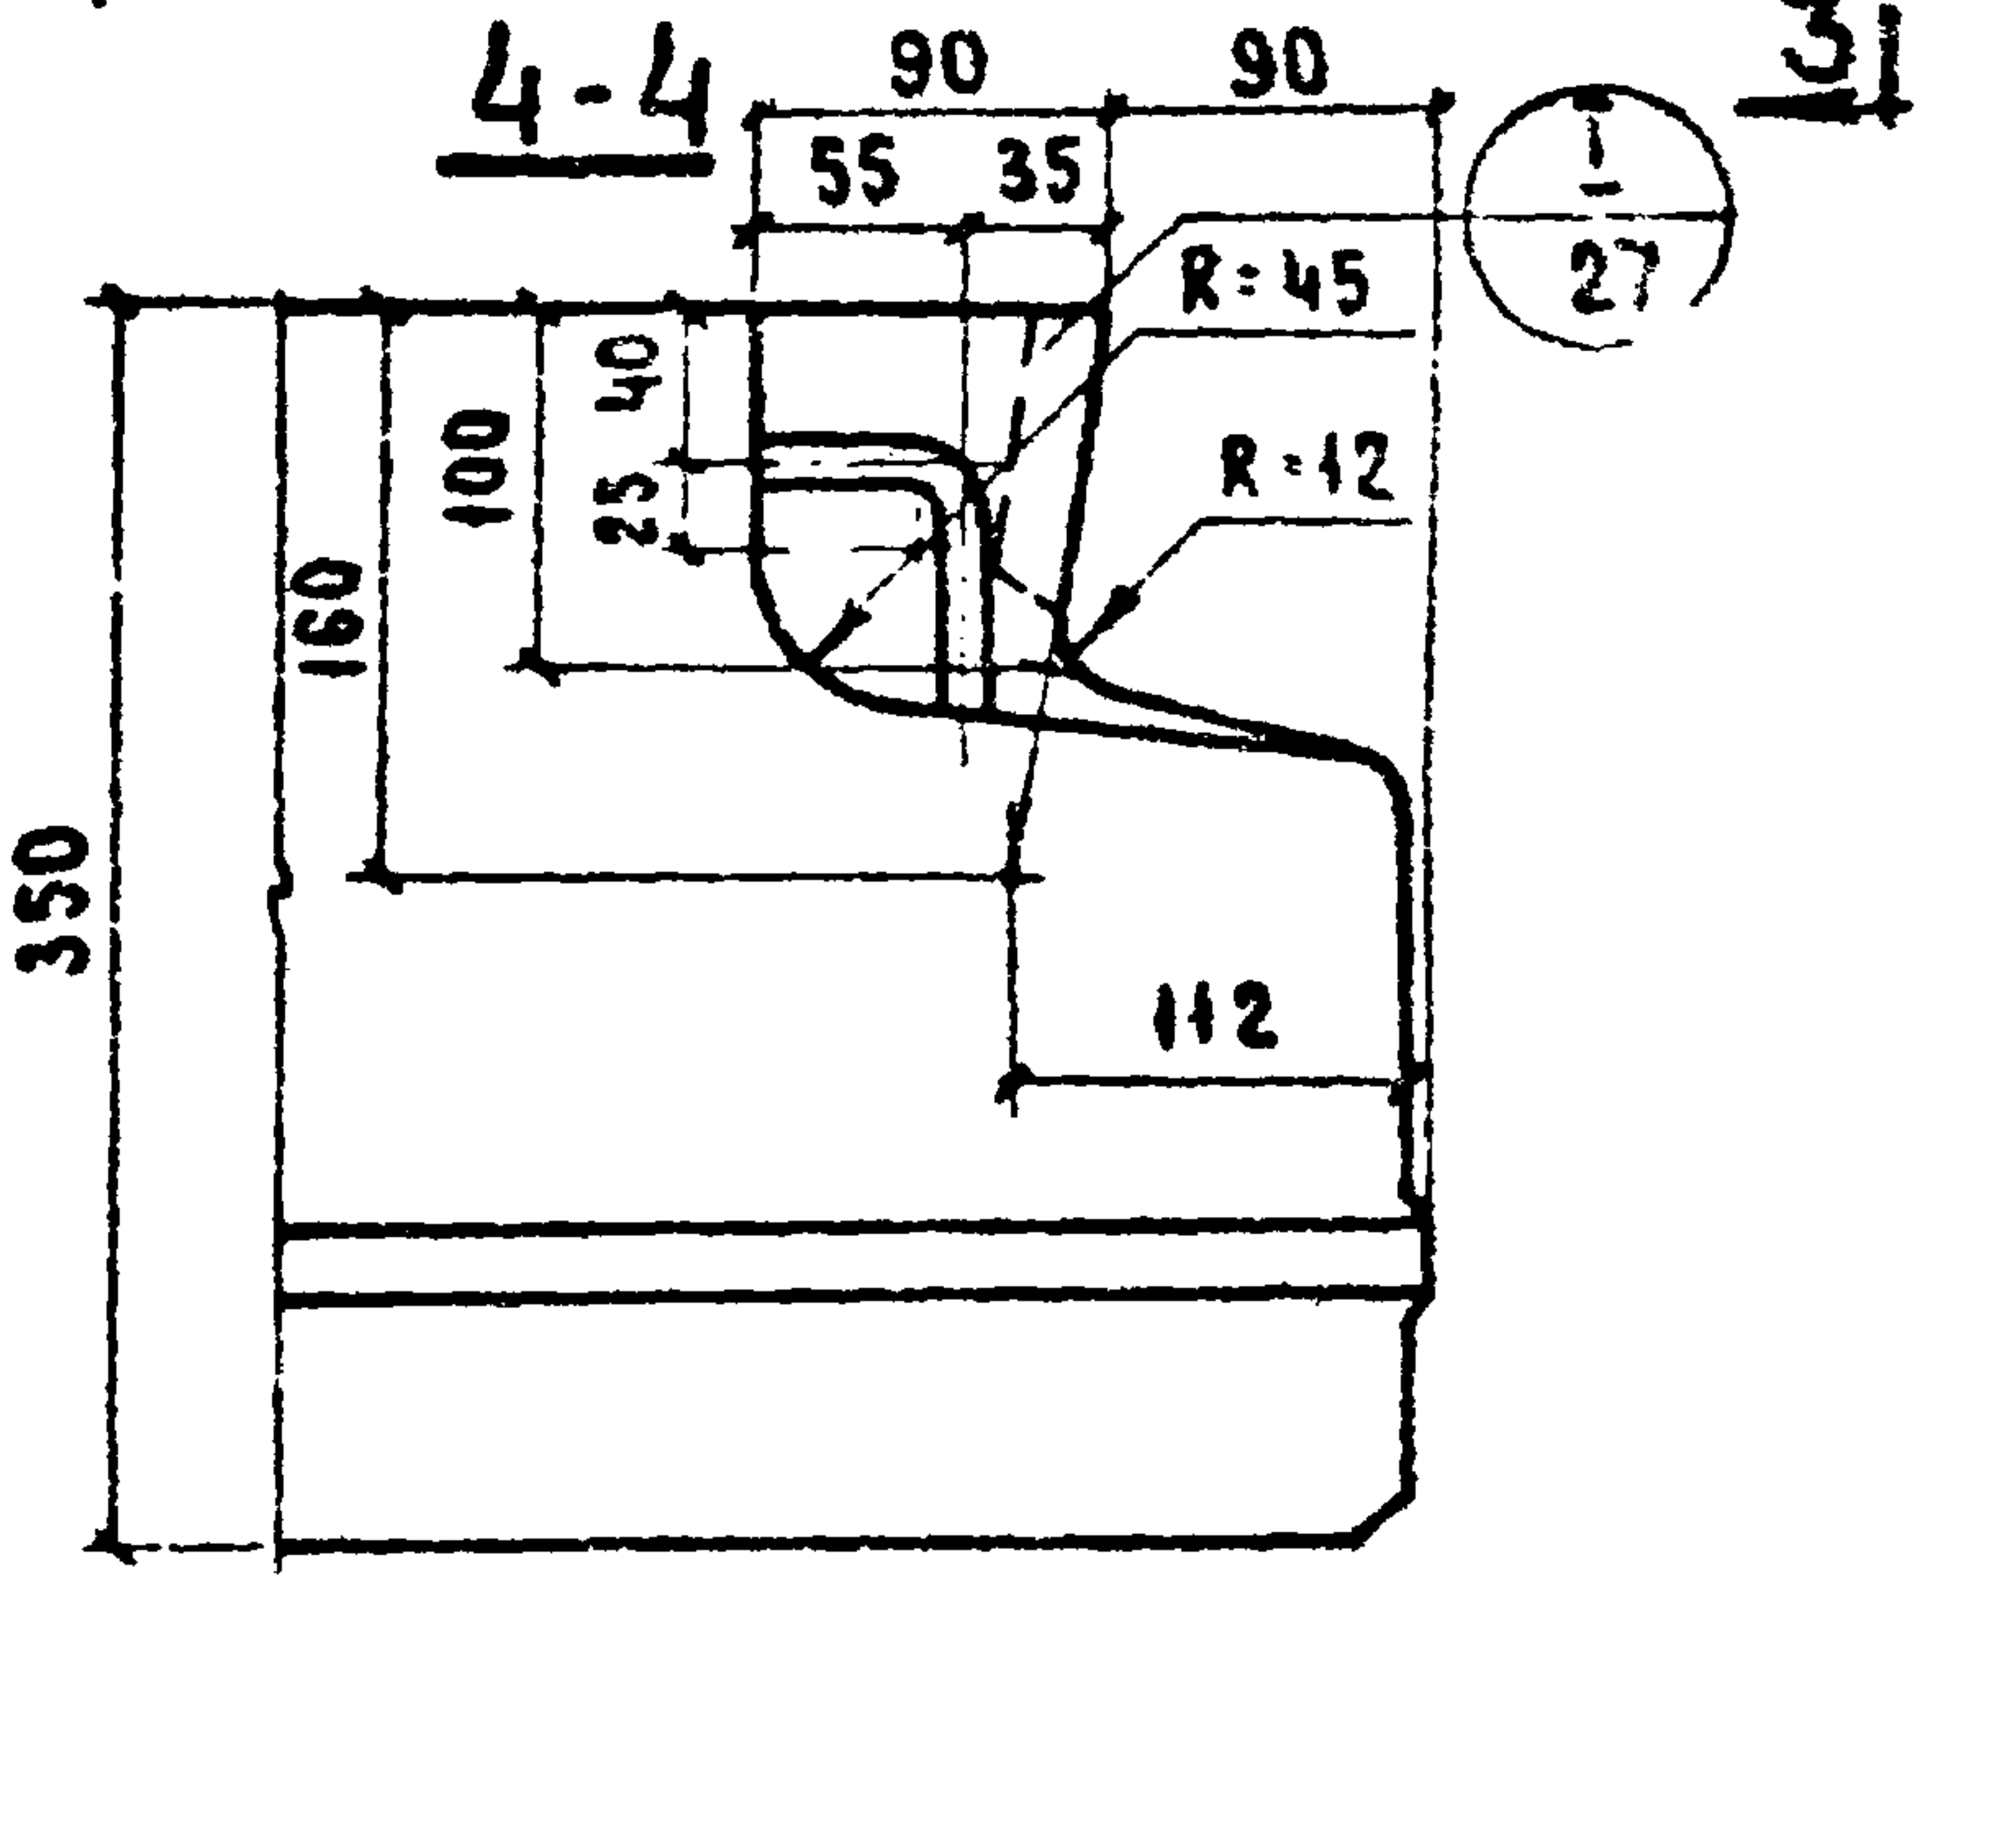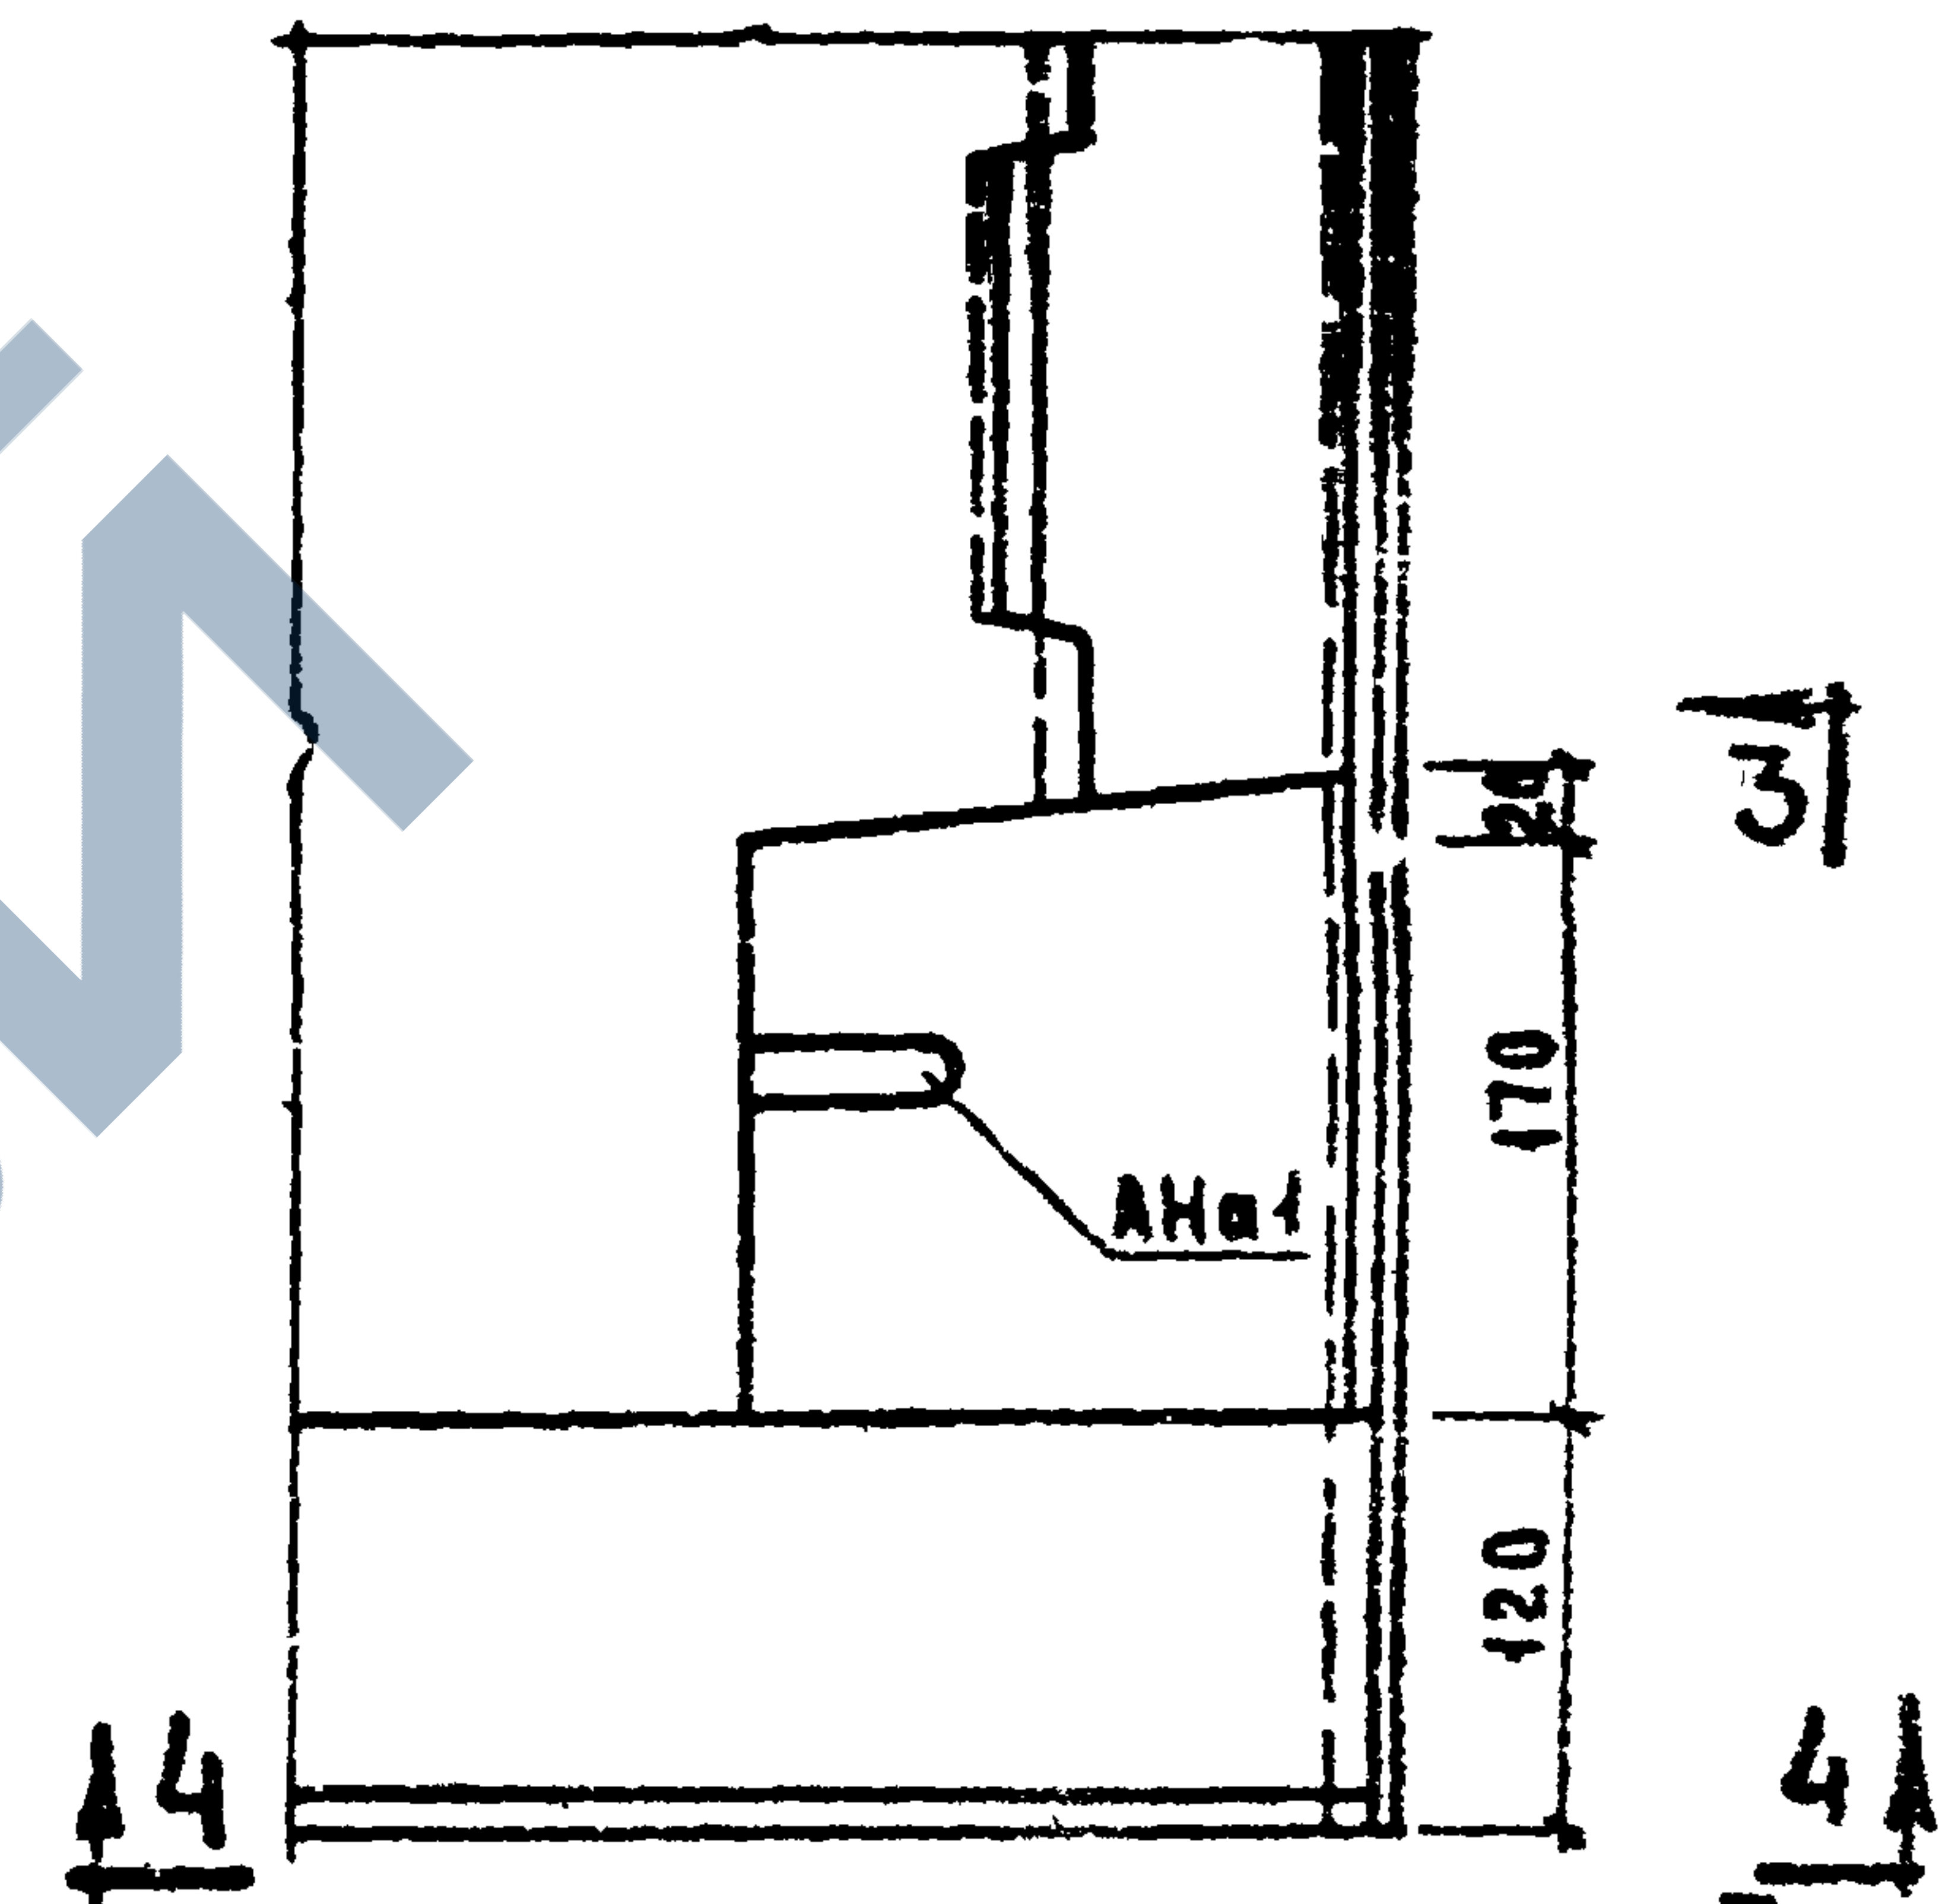


ТК	ОБЩИЕ МАТЕРИАЛЫ И УНИФИЦИРОВАННЫЕ ДЕТАЛИ ПАНЕЛЕЙ ТОЛЩИНОЙ 350 ММ		СЕРИЯ 1.132-1	
1971	ДЕТАЛИ 1 И 2 / ОПАЛУБОЧНЫЕ /		ВЫПУСК 0-2	ЛИСТ 5


НАЧ. ОТДЕЛА	Б. ШЕЛЮН	СТ. МХМ	ЖЕЛЕН	МХМ	СОГЛАСОВАНО	ДАТА
ГЛАВ. ОТД.	ПРОСНОВИ				ТЕХНОЛОГ	ИНВЕНТ. N
ГЛАВ. ПР.	Г. БАВЫНИН					
РУК. ГРУППЫ	ГЕРМАН					ВЗАМЕН
РУК. ГРУППЫ	ОБЛАДАННА					
	П. РОБЕРТ					
	Г. БАВЫНИН					

ЖИЛИЩНО-ПЕЧИЩ

ТК	ОБЩИЕ МАТЕРИАЛЫ И УНИФИЦИРОВАННЫЕ ДЕТАЛИ ПАНЕЛЕЙ ТОЛЩИНОЙ 350 ММ	СЕРИЯ 1.132-1
1971	ДЕТАЛИ 18 И 28 / ОПАЛУБОЧНЫЕ /	ВЫПУСК 0-2 ЛИСТ 6

 


ЖИЛИЩА	НАЧ. ОТДЕЛА	Б. ШЛЯПИН	ИНЖЕНЕР	РАВИДЯСЧИ	СОГЛАСОВАНО	А.А.А.
	ТА. ИНЖ. ОТД.	И.Р.СИНСКИЙ				И.А.С.И.К.Е.В.
	ТА. ИНЖ. ПР.	Г. БАБЫНИН			ТА. ТЕХ. НОМ. Ж.Д.	И.А.С.И.К.Е.В.
	РУК. ГР.	Ю. ГЕРМАН	П Р О В Е Р И Л		ТА. ТЕХ. НОМ. Ж.Д.	И.А.С.И.К.Е.В.
	РУК. ГР.	М. ПОДГУЗОВА	ТА. ИНЖ. ПР. ТА	ТА. БАБЫНИН		И.А.С.И.К.Е.В.

 

ТК	ОБЩИЕ МАТЕРИАЛЫ И УНИФИЦИРОВАННЫЕ ДЕТАЛИ ПАНЕЛЕЙ ТОЛЩИНОЙ 350ММ		Серия 1.132-1	
1971	ДЕТАЛЬ 3 / ОПАЛУБОЧНАЯ /		ВЫПУСК 0-2	Лист 7

НАЧ. ОТД.		Б. ШЯПИН		СТ. ИНЖ.		ГОЛУБЕВА		С О Г Л А С О В А Н О		Д А Т А	
ГЛА. ИНЖ. ОТД.		Н. РОСНИНСКИЙ						ПА. ТЕХНОЛОГ		ИНВЕНТ.	
ГЛА. ИНЖ. ПР.		Г. БАБЫНИН								N	
РУК. ГРУППЫ		ГЕРМАН		П О Б Е Р М А						ВЗЯТИ	
РУК. ГРУППЫ		ПОДГРУППЫ		П. И. П. ТА		Г. БАБЫНИН					

38

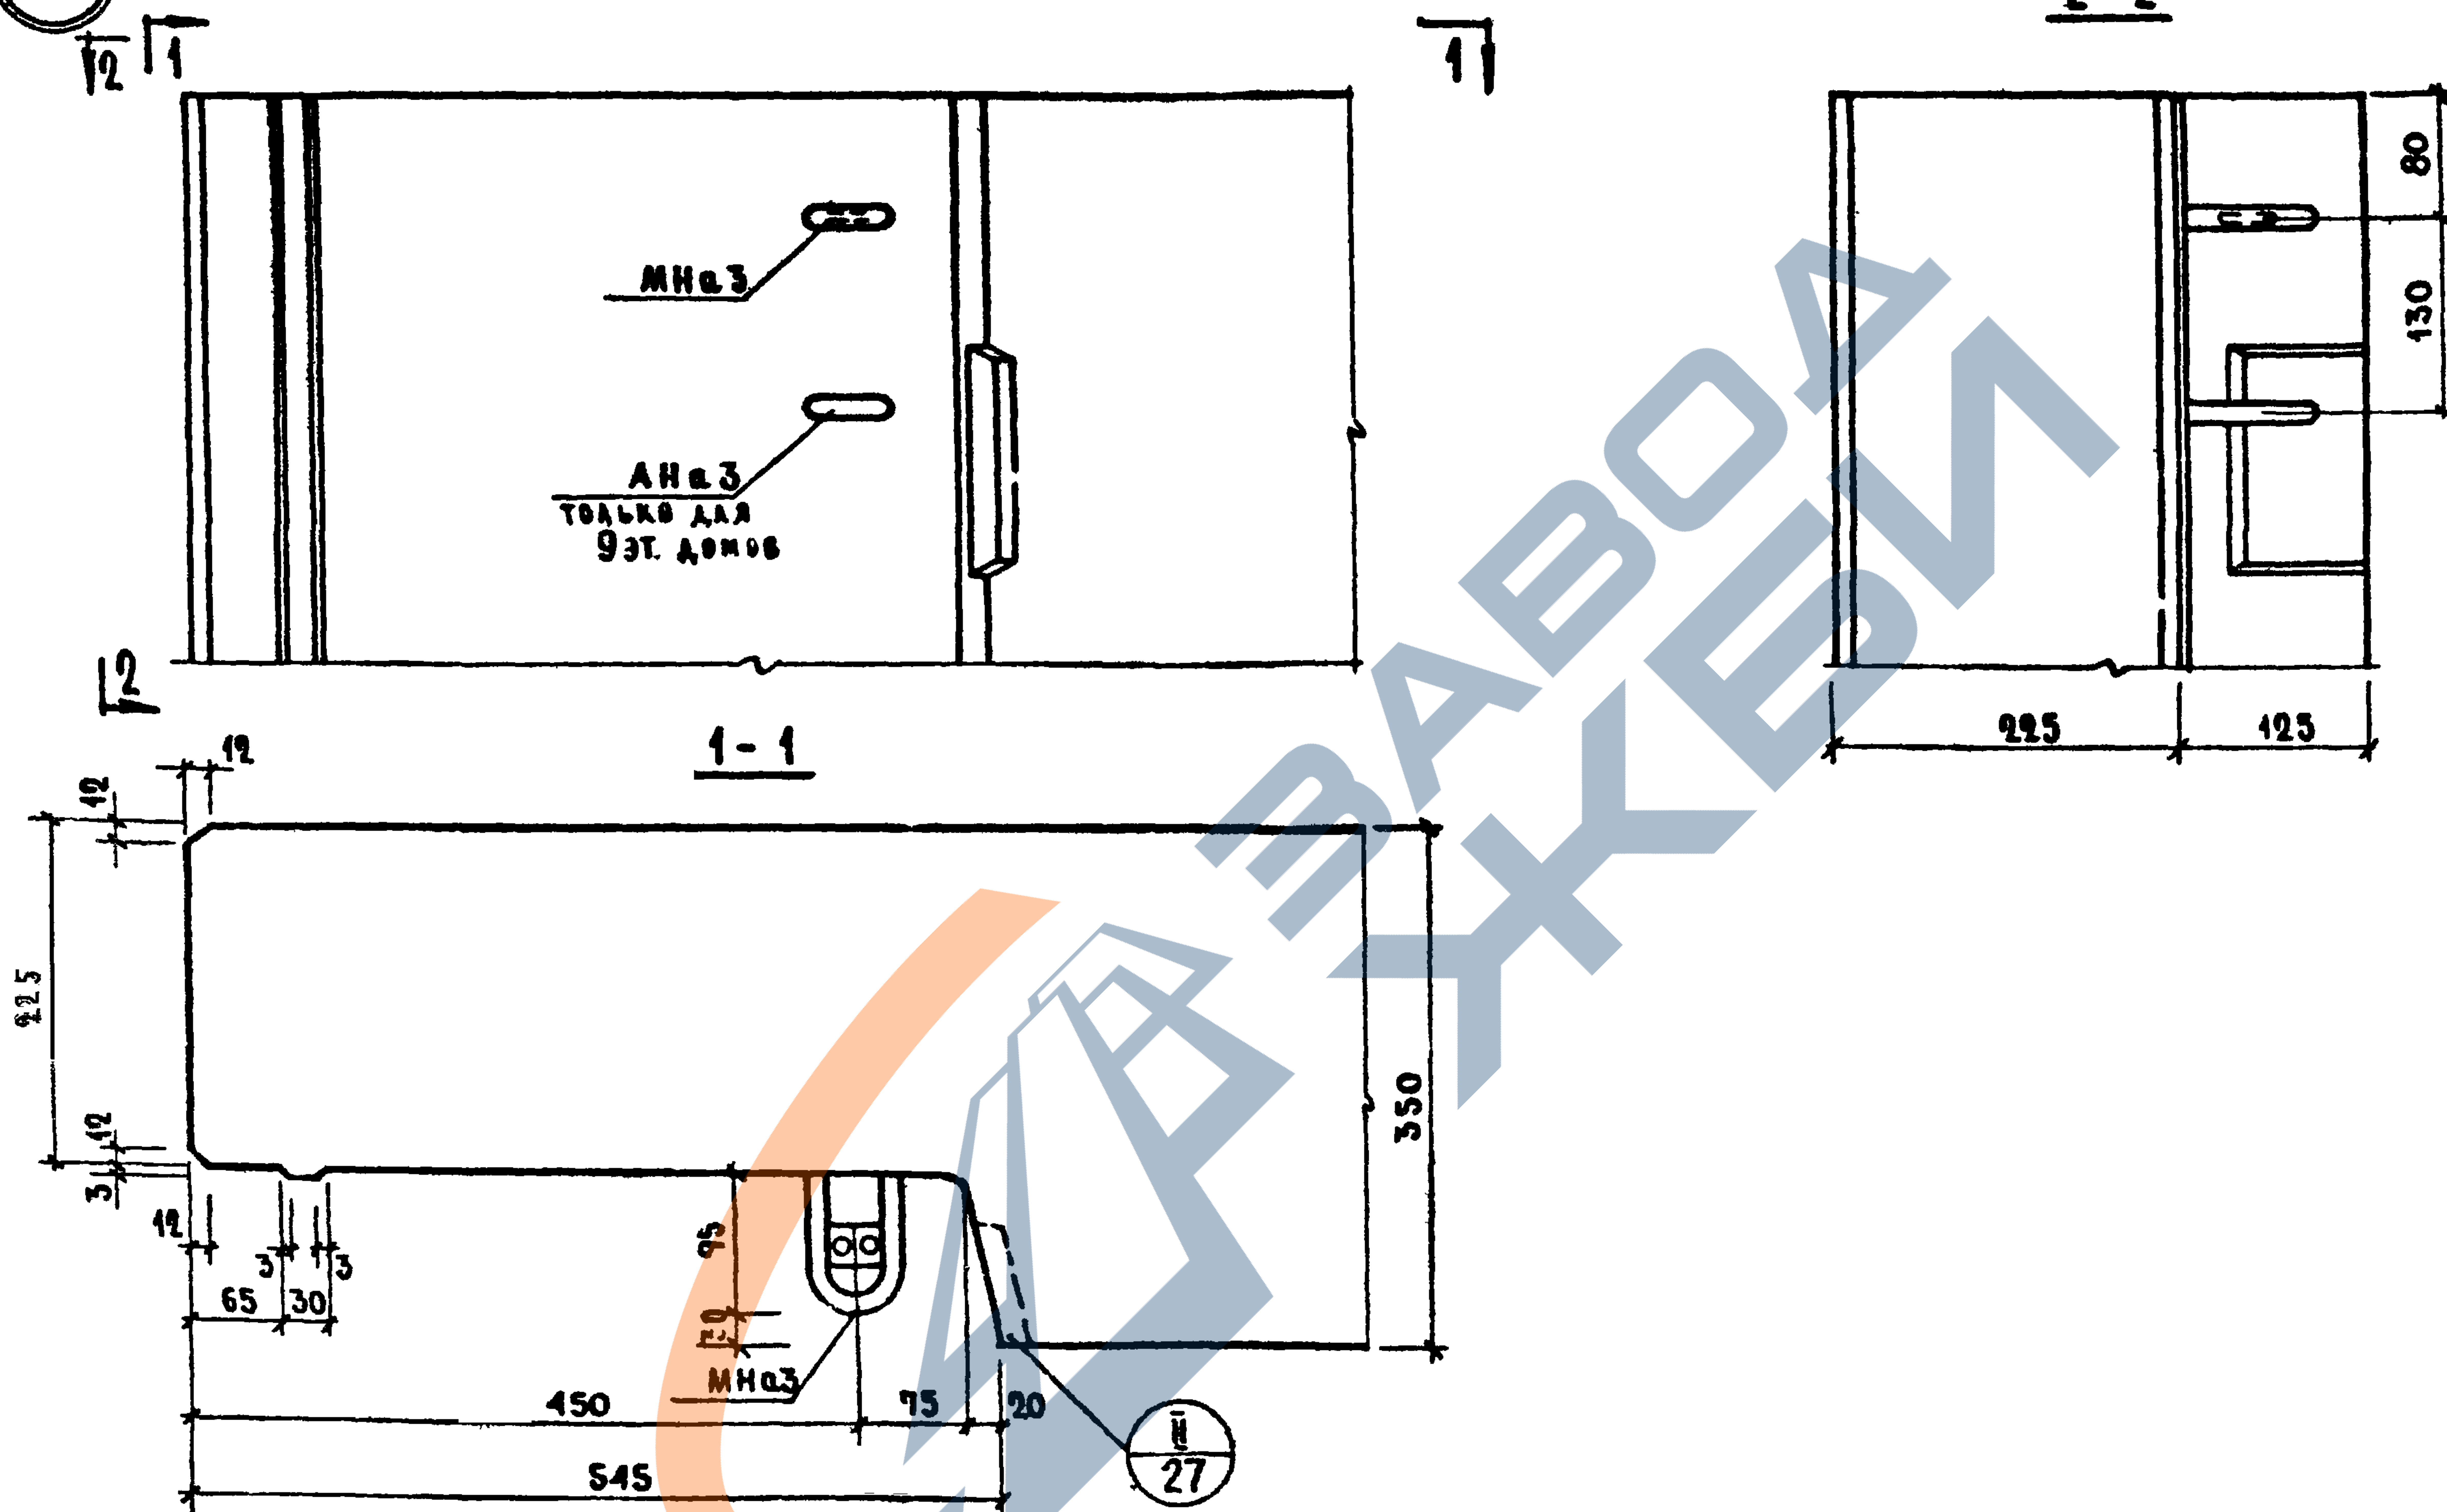

ТК	ОБЩИЕ МАТЕРИАЛЫ И УНИФИЦИРОВАННЫЕ ДЕТАЛИ ПАНЕЛЕЙ ТОЛЩИНОЙ 350 ММ
1971	ДЕТАЛЬ 30 / ОПЛАУБОЧНАЯ /

СЕРИЯ	
1.132-1	
ВЫПУСК	ЛИСТ
0-0	8


11909 -02 20

1971


НАЧ. ОТД. НГ	Б. ШАПИН	ИНЖЕНЕР	ПРОЕКТИРОВЩИК	СОГЛАСОВАНО	ДАТА
СА. ИНЖ. ОТД.	И. РОСИНСКИЙ		СА. ИНЖ. ОТД.	СА. ИНЖ. ОТД.	ИНВЕНТ.
СА. ИНЖ. ПР.	Г. БАБЫНИН		СА. ИНЖ. ОТД.	СА. ИНЖ. ОТД.	№
РУК. Г.Р.	Ю. ГЕРМАН		СА. ИНЖ. ОТД.	СА. ИНЖ. ОТД.	ВЗНЕС.
РУК. Г.Р.	И. ПОДГУЗОВА		СА. ИНЖ. ОТД.	СА. ИНЖ. ОТД.	ВЗНЕС.

ЖИЛИЩА
ПЕНИН

4

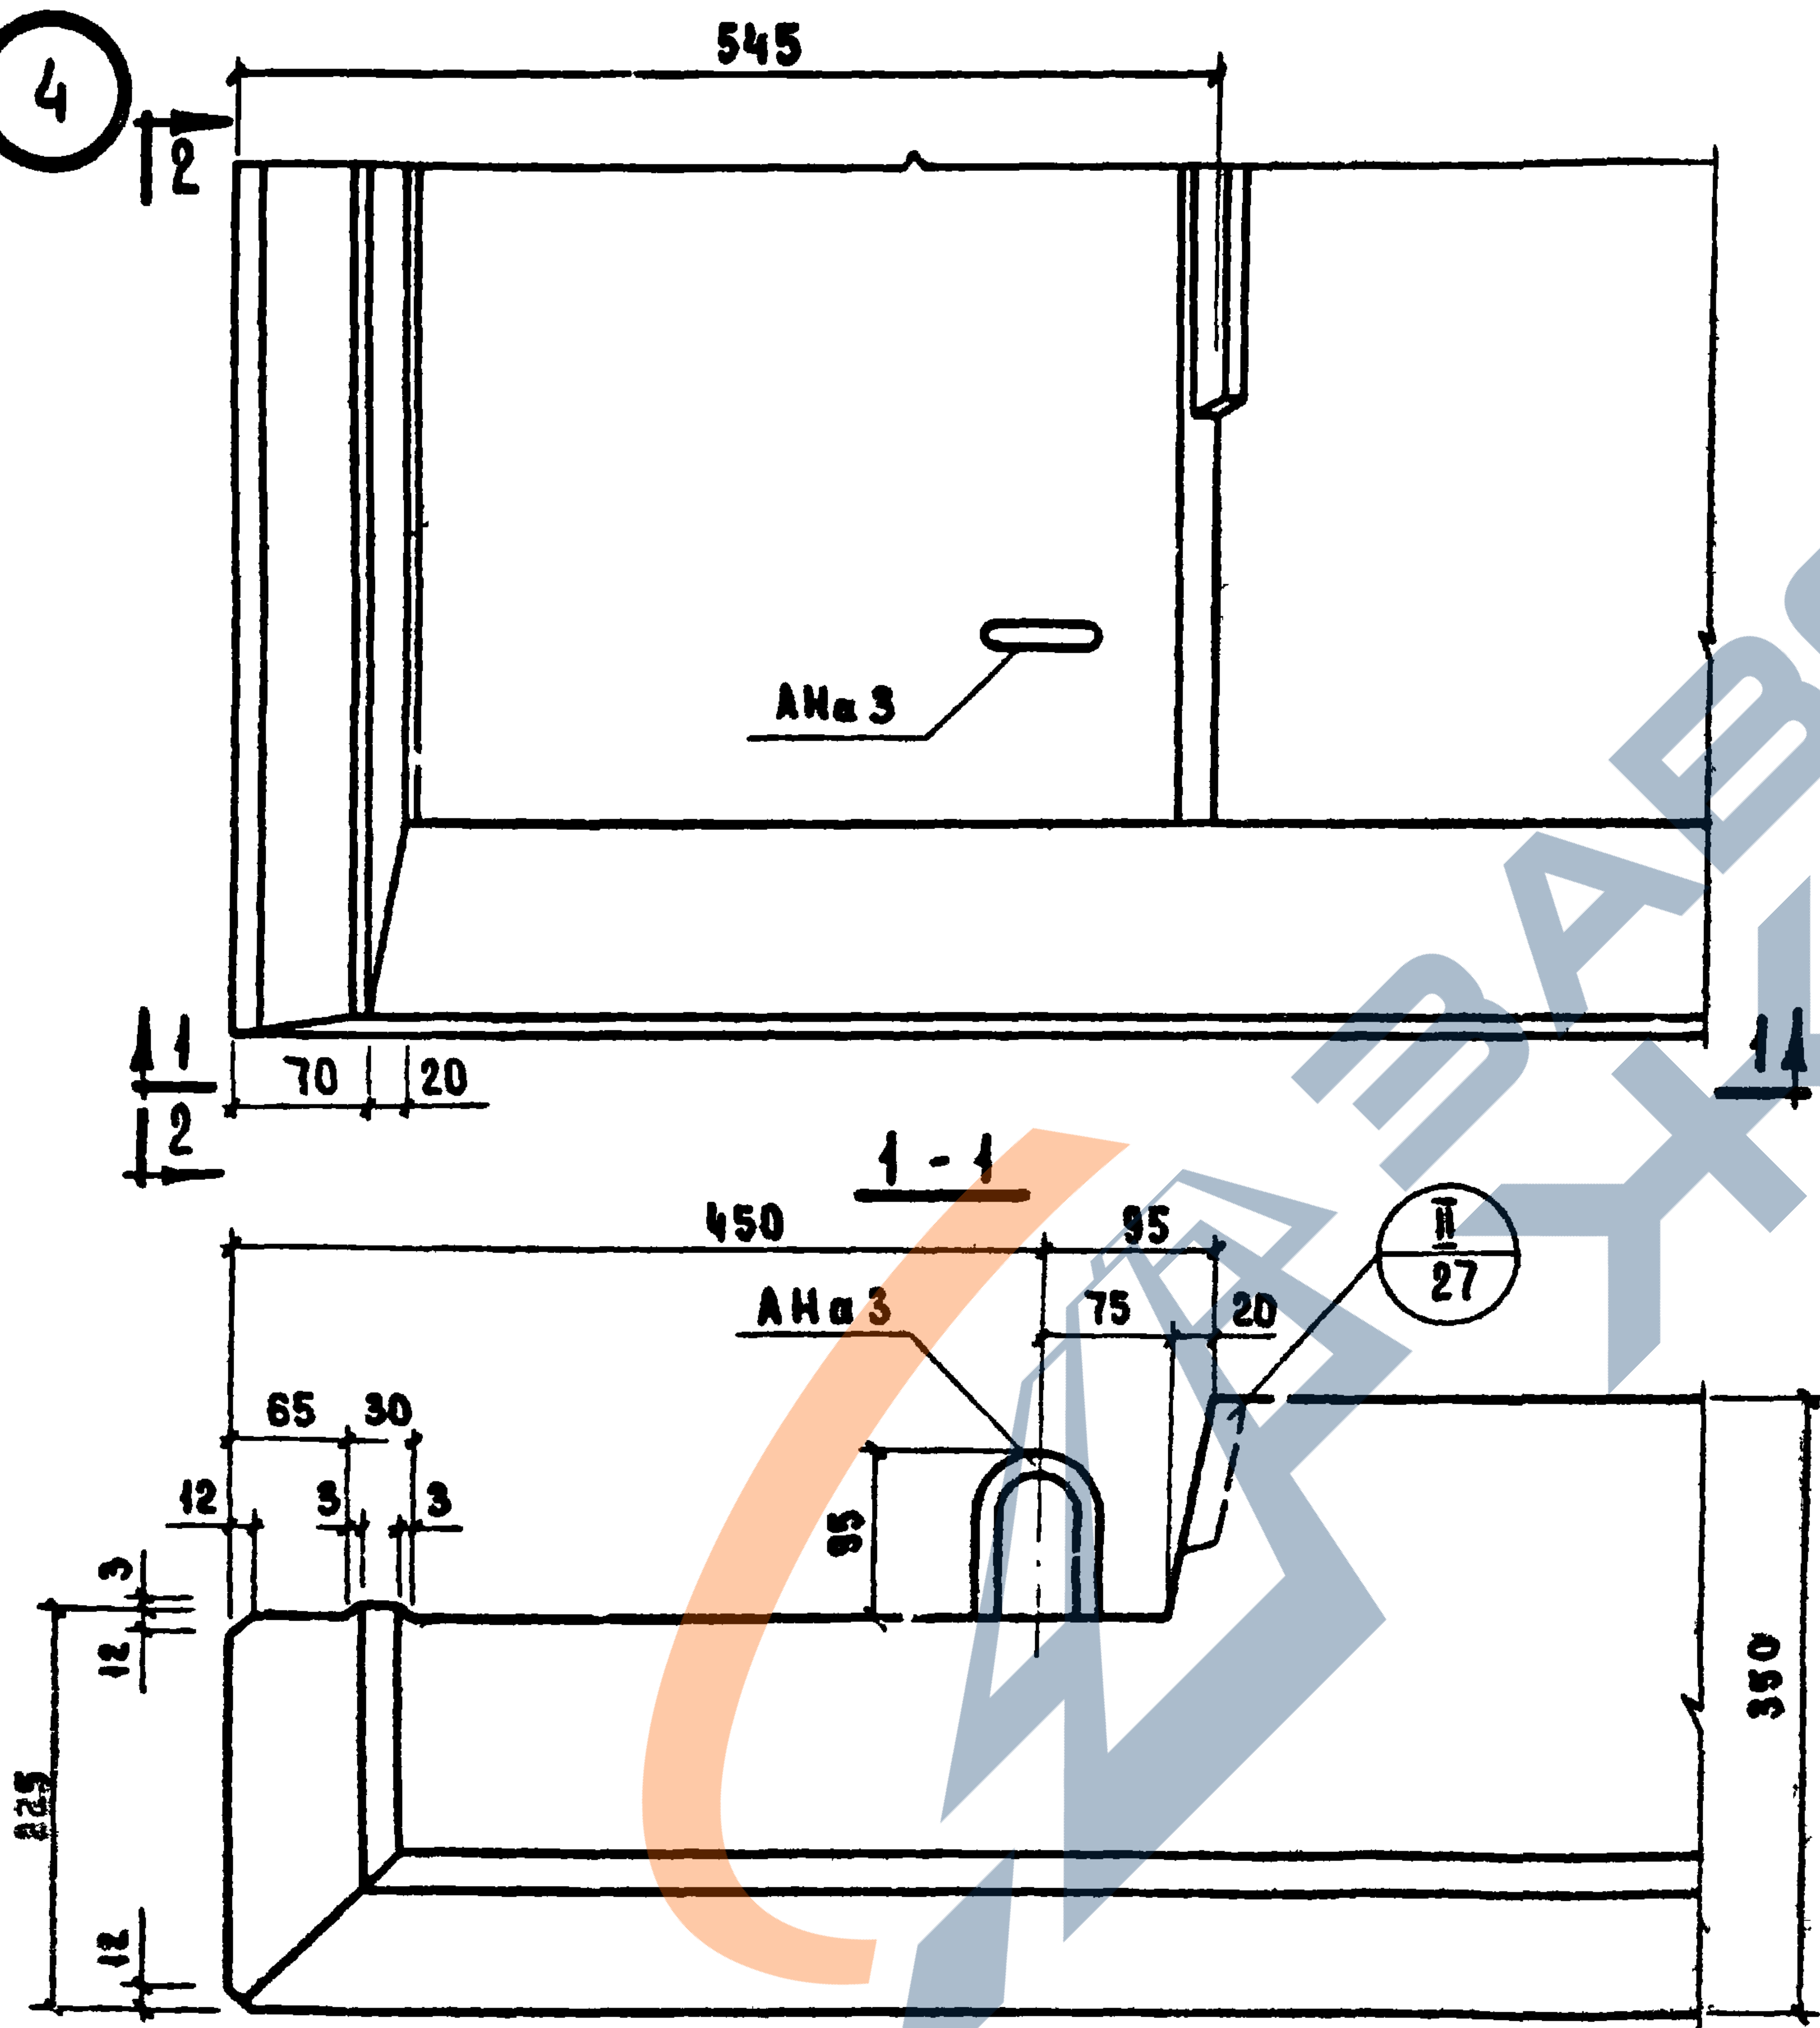

2-2

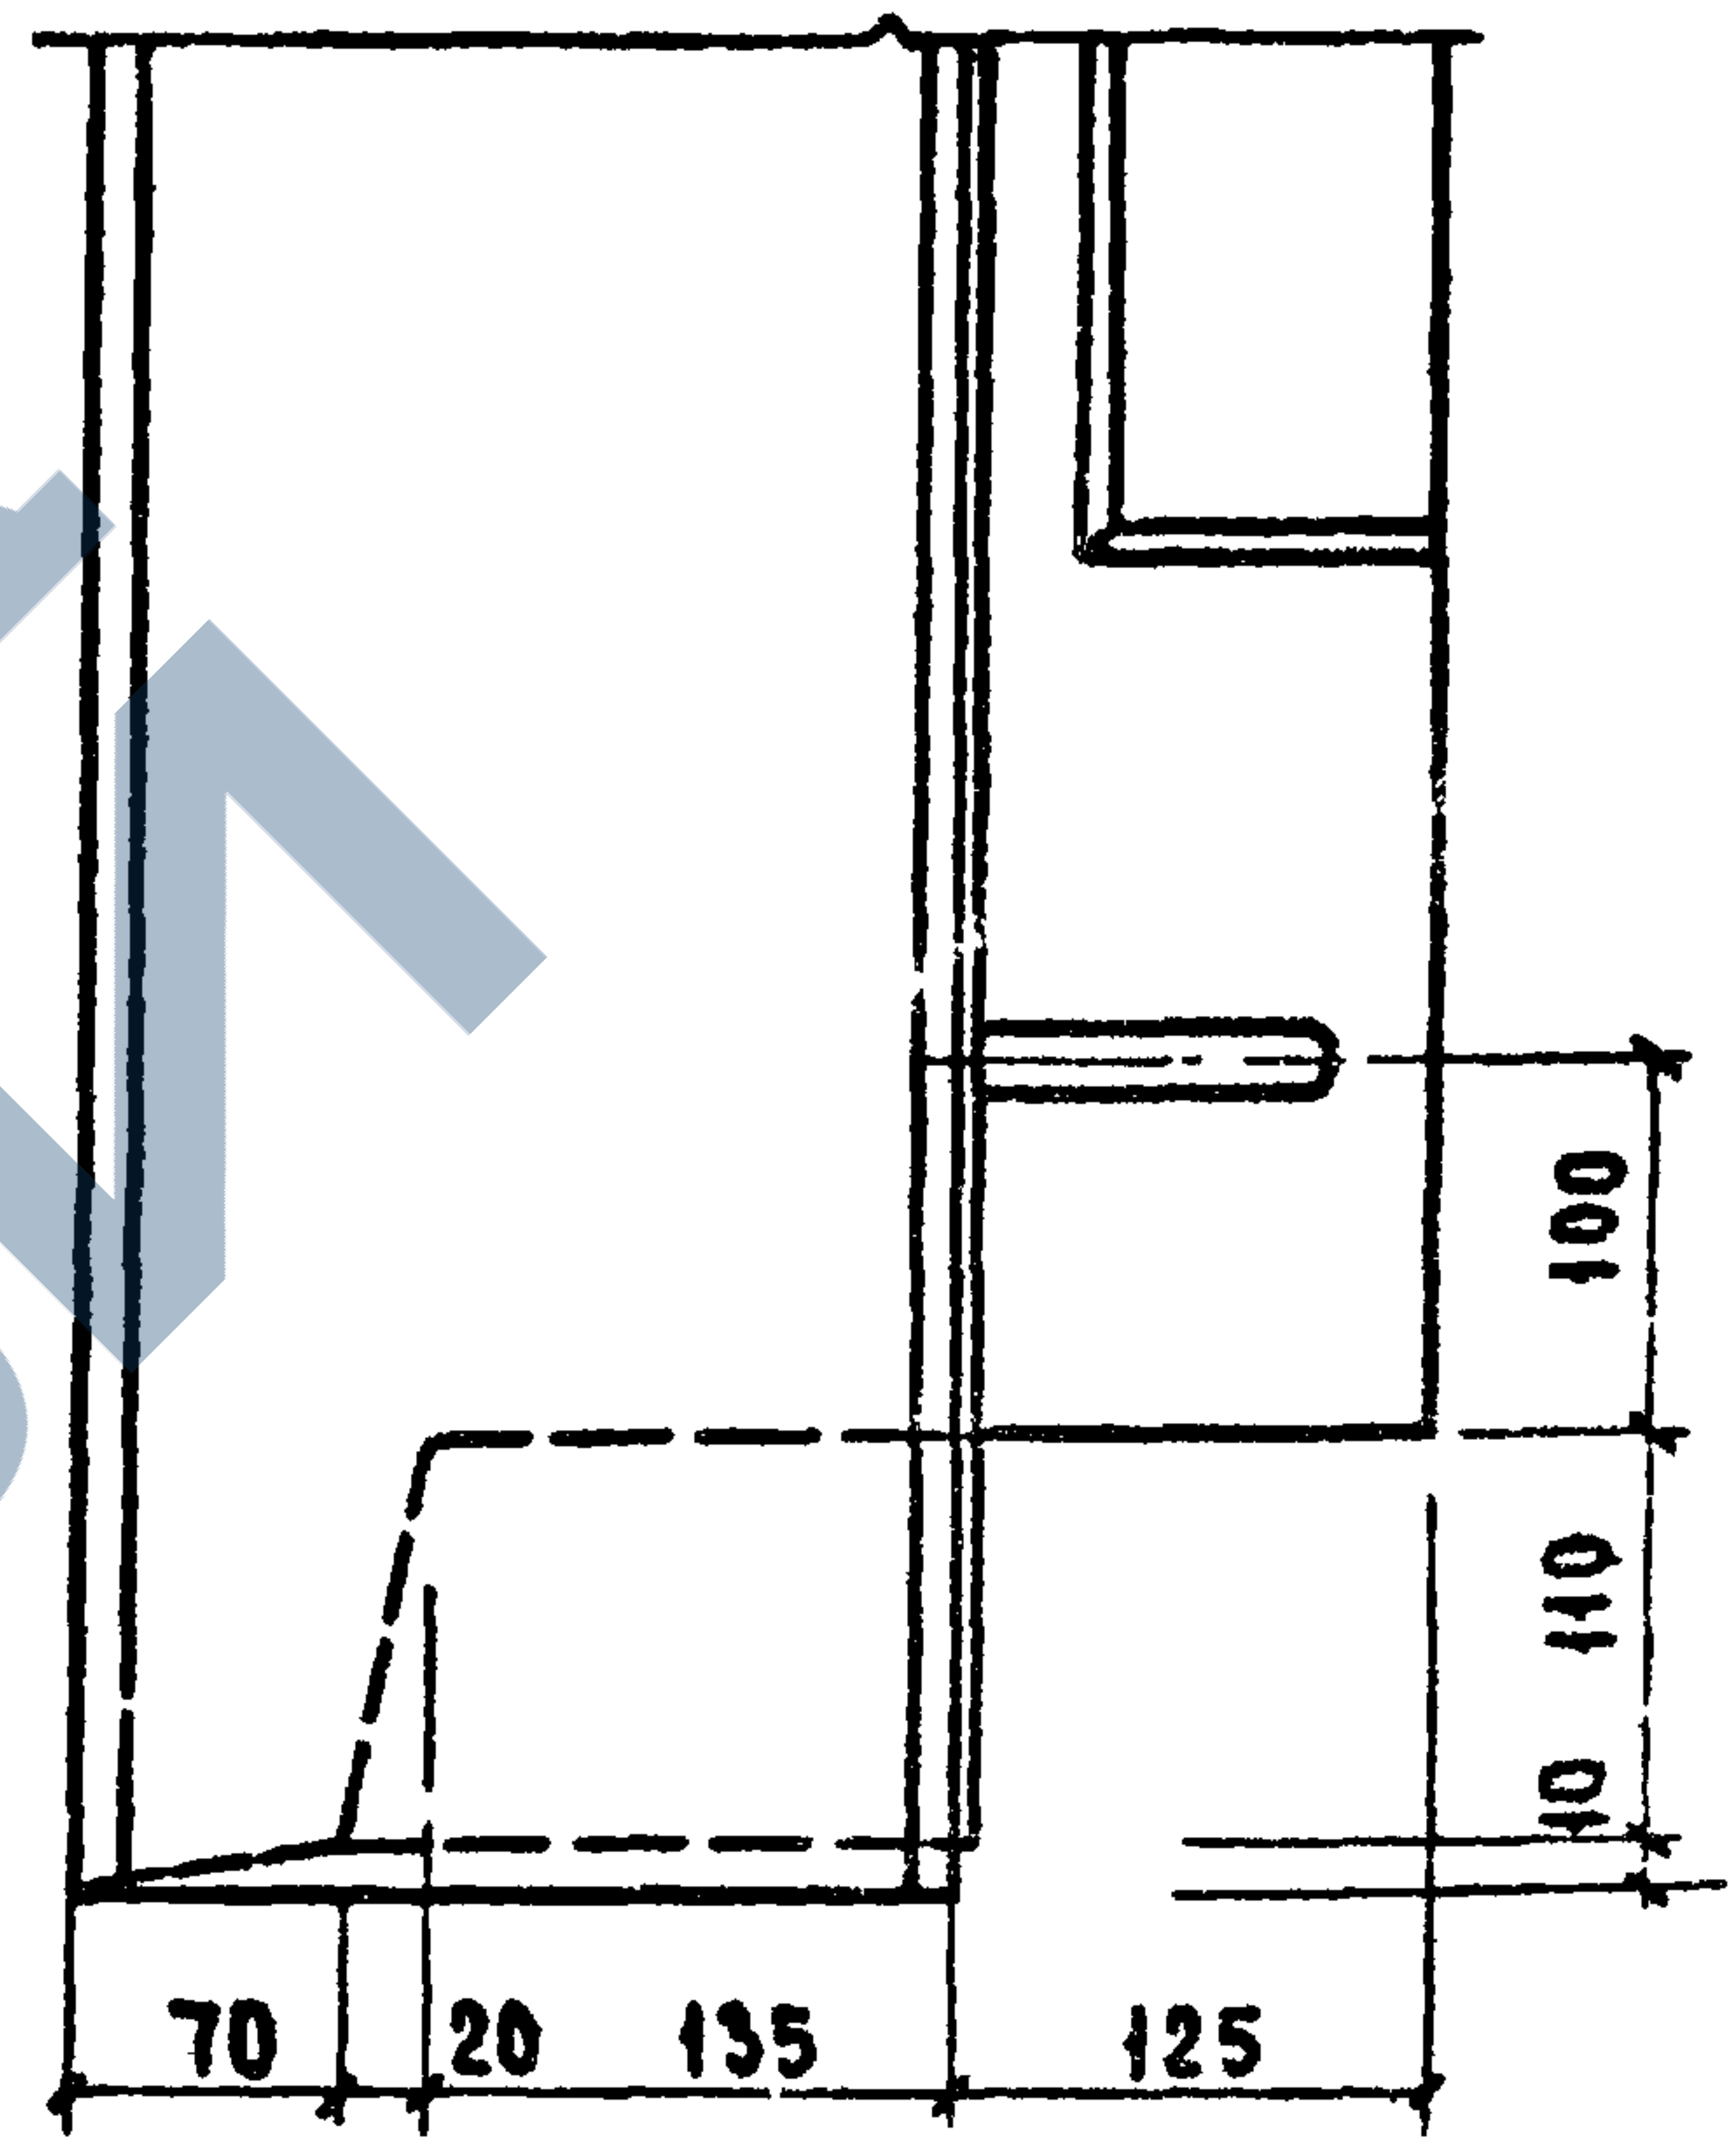

20

ТК	СЕРИЯ 1.132-1
1971	ВЫПУСК 0-2 Лист 9

Д Е Т А Л Ь 4 / О П А Л У Б О Ч Н А Я /

1-909-02

SECRET



2-2




11909-02 22

[illegible]


5

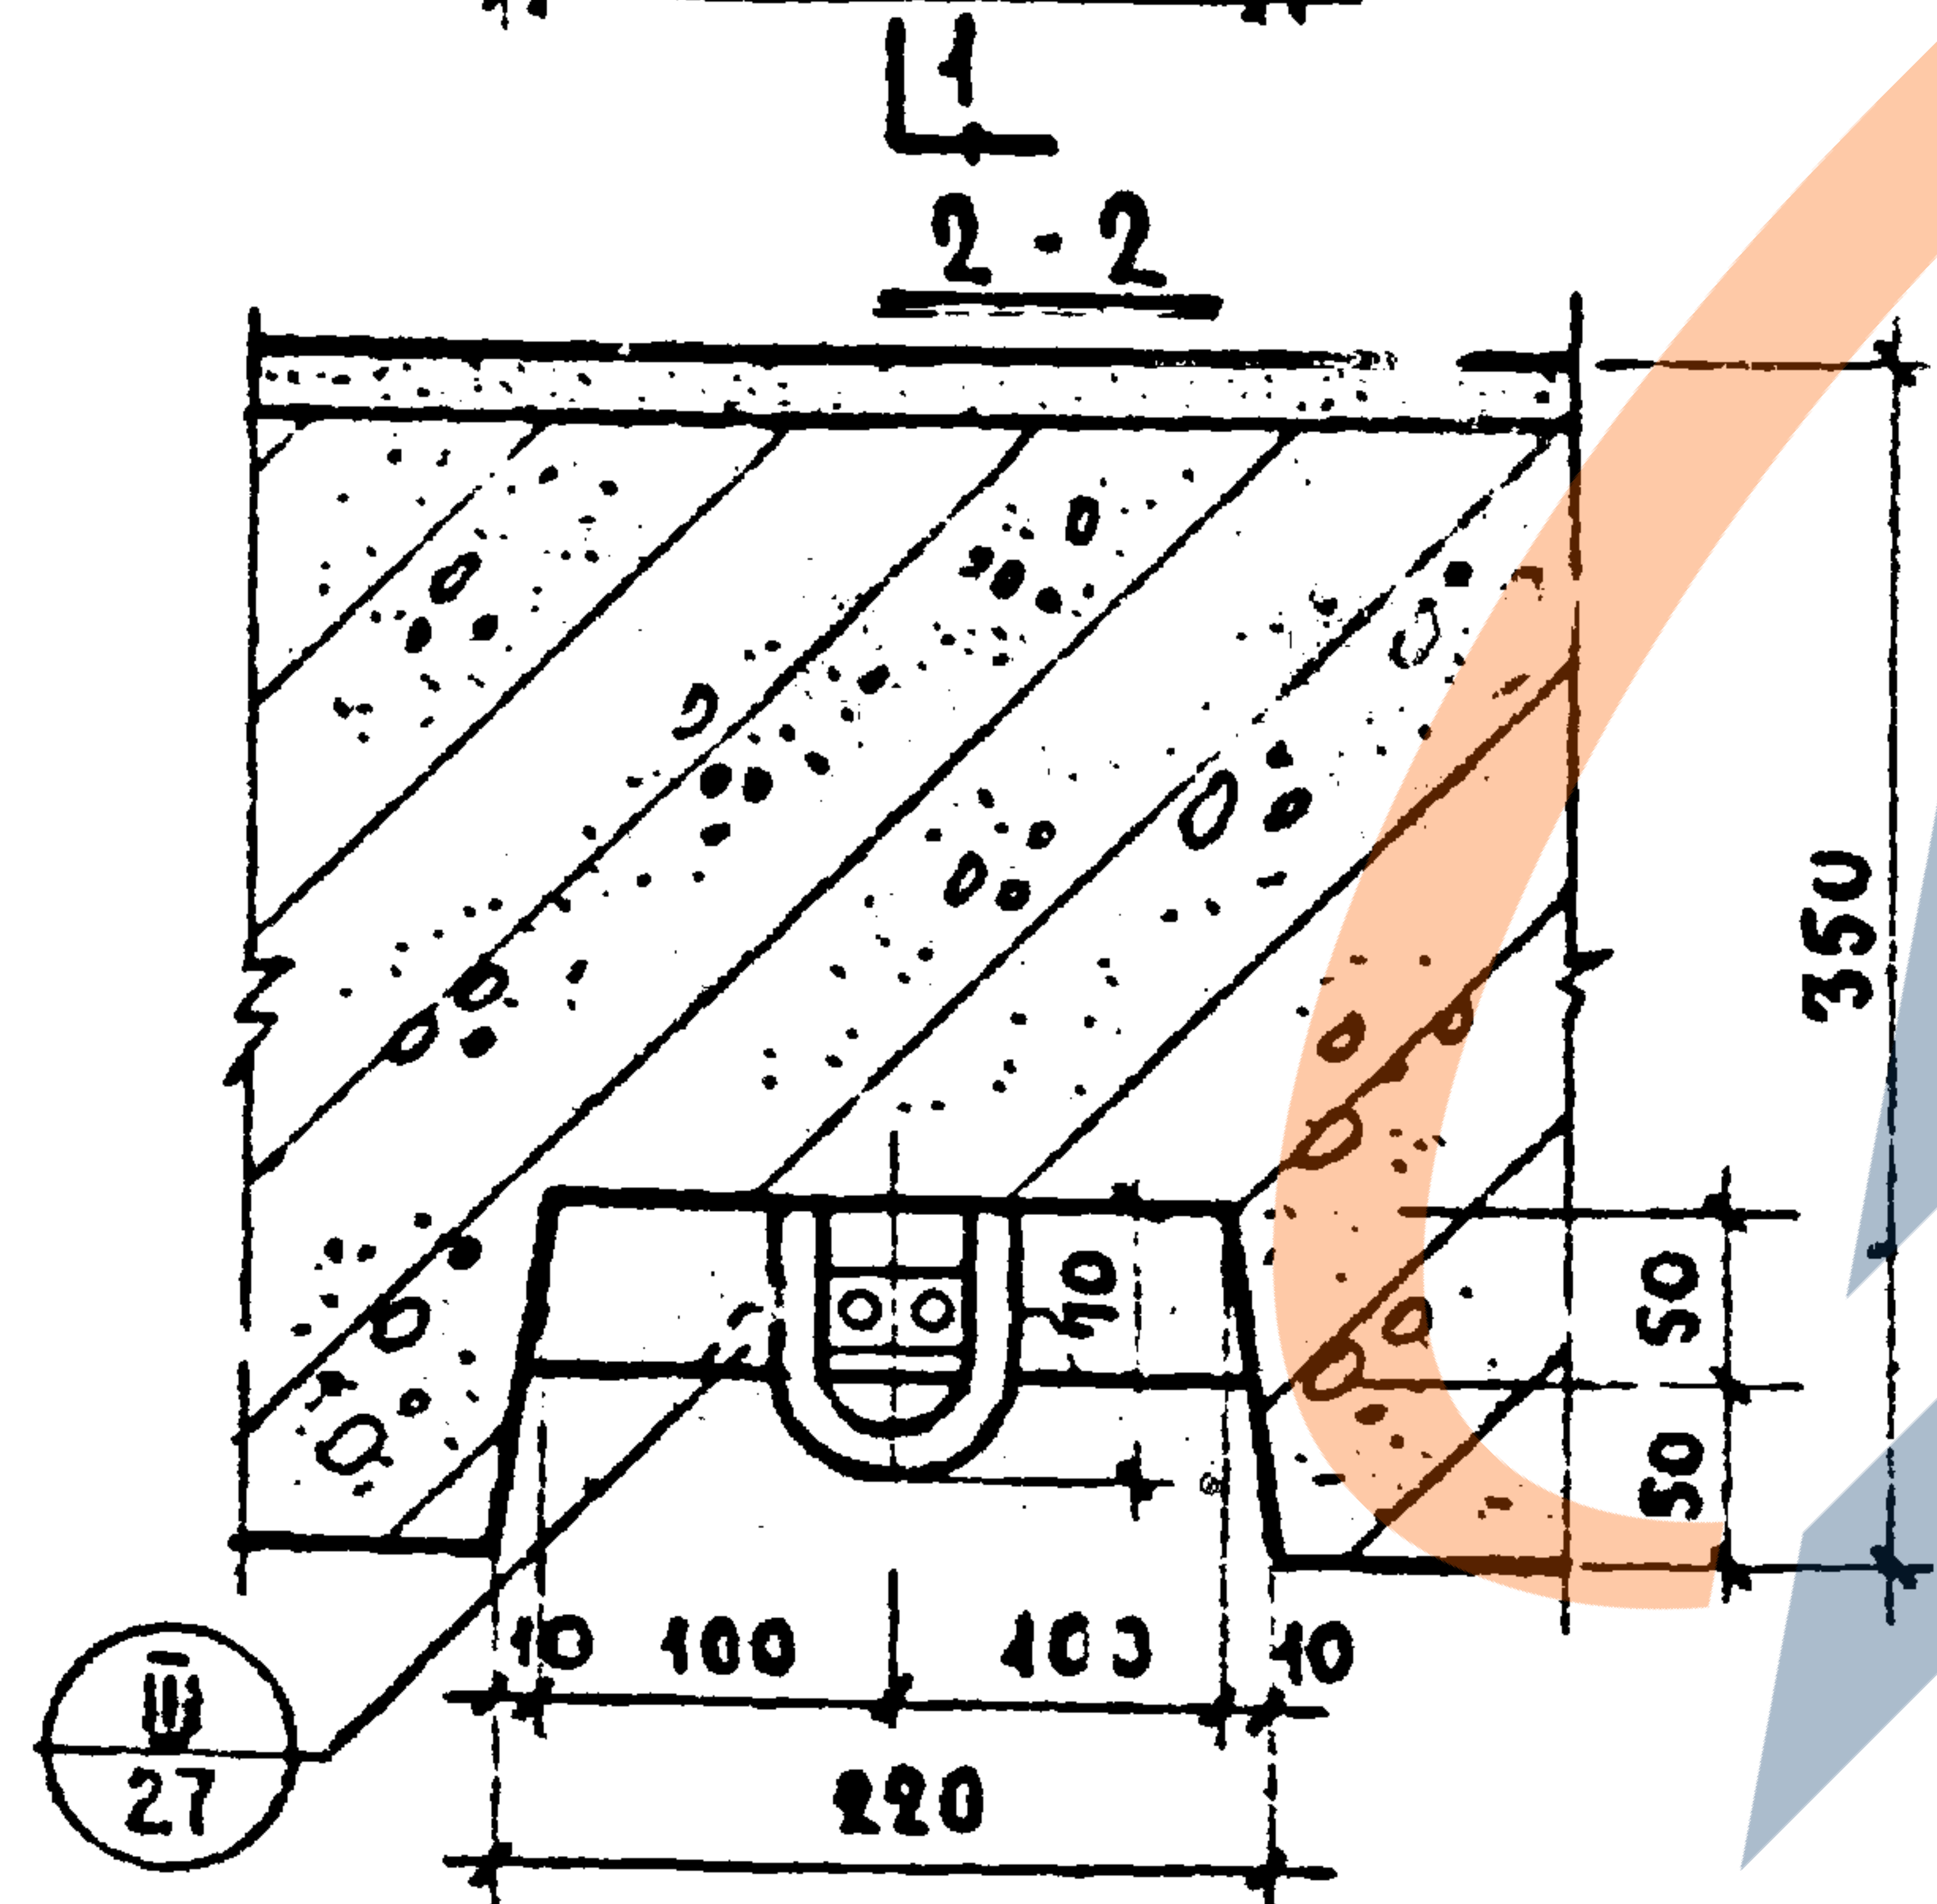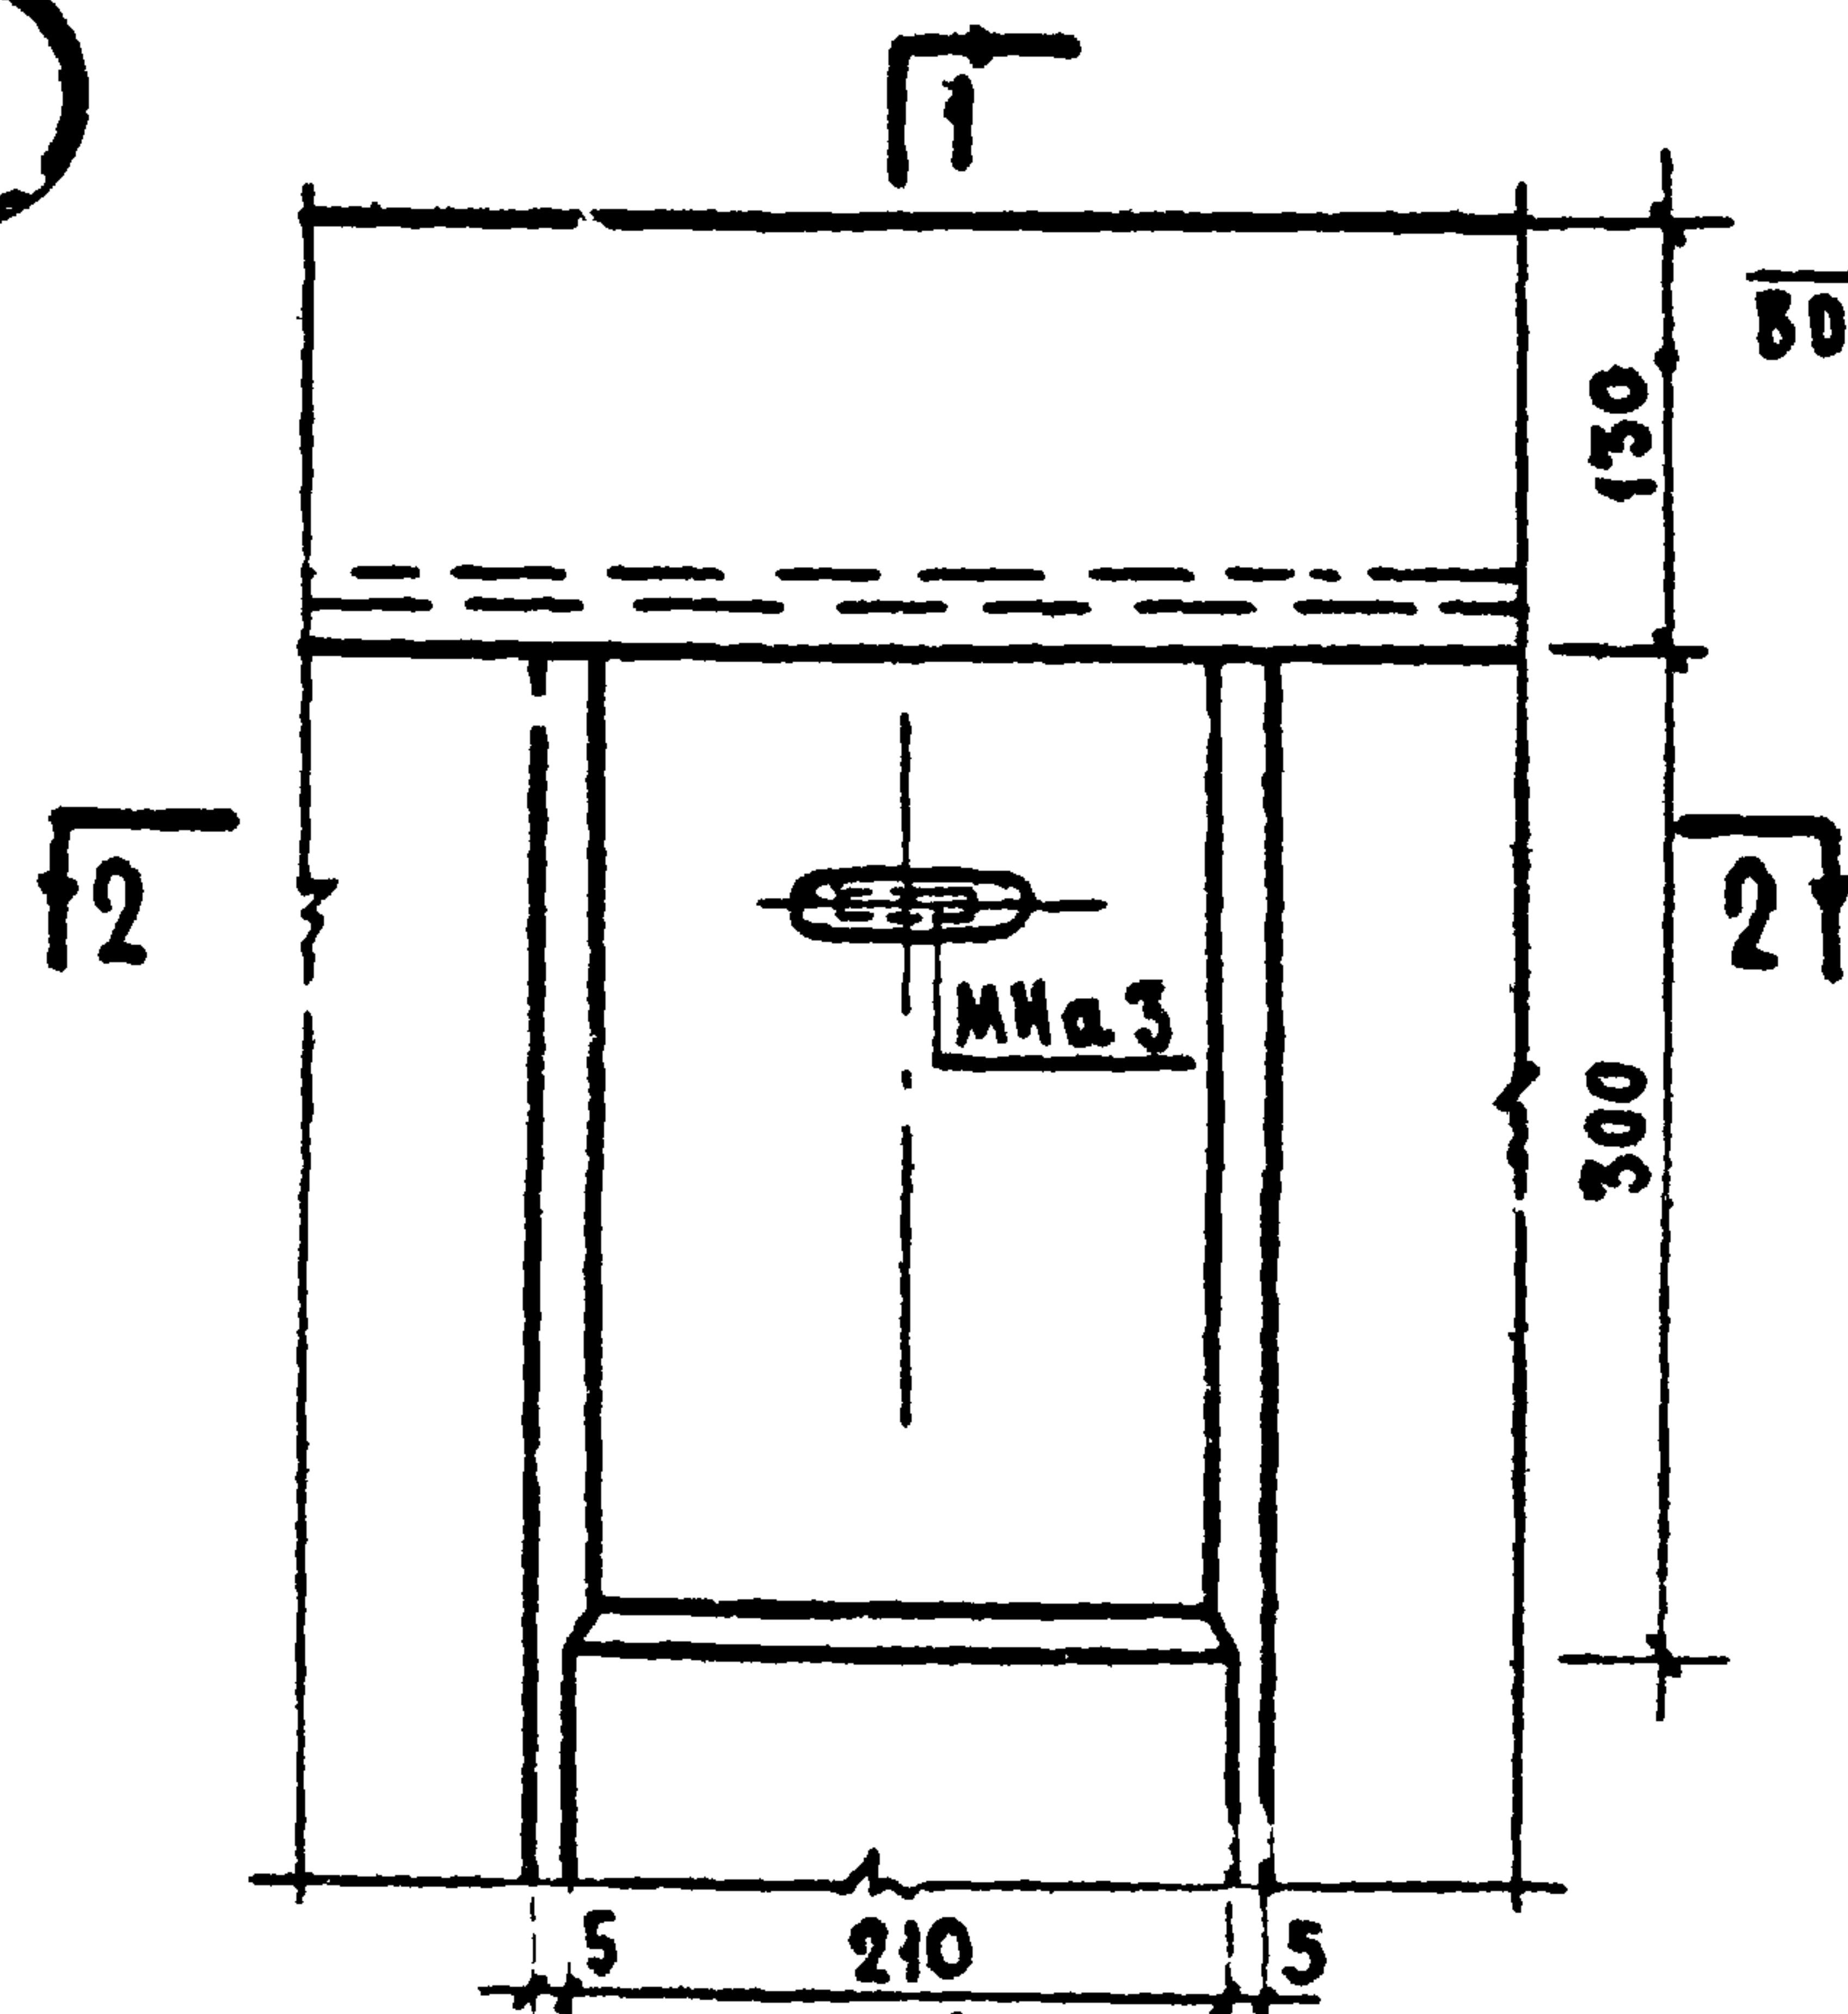


1-1

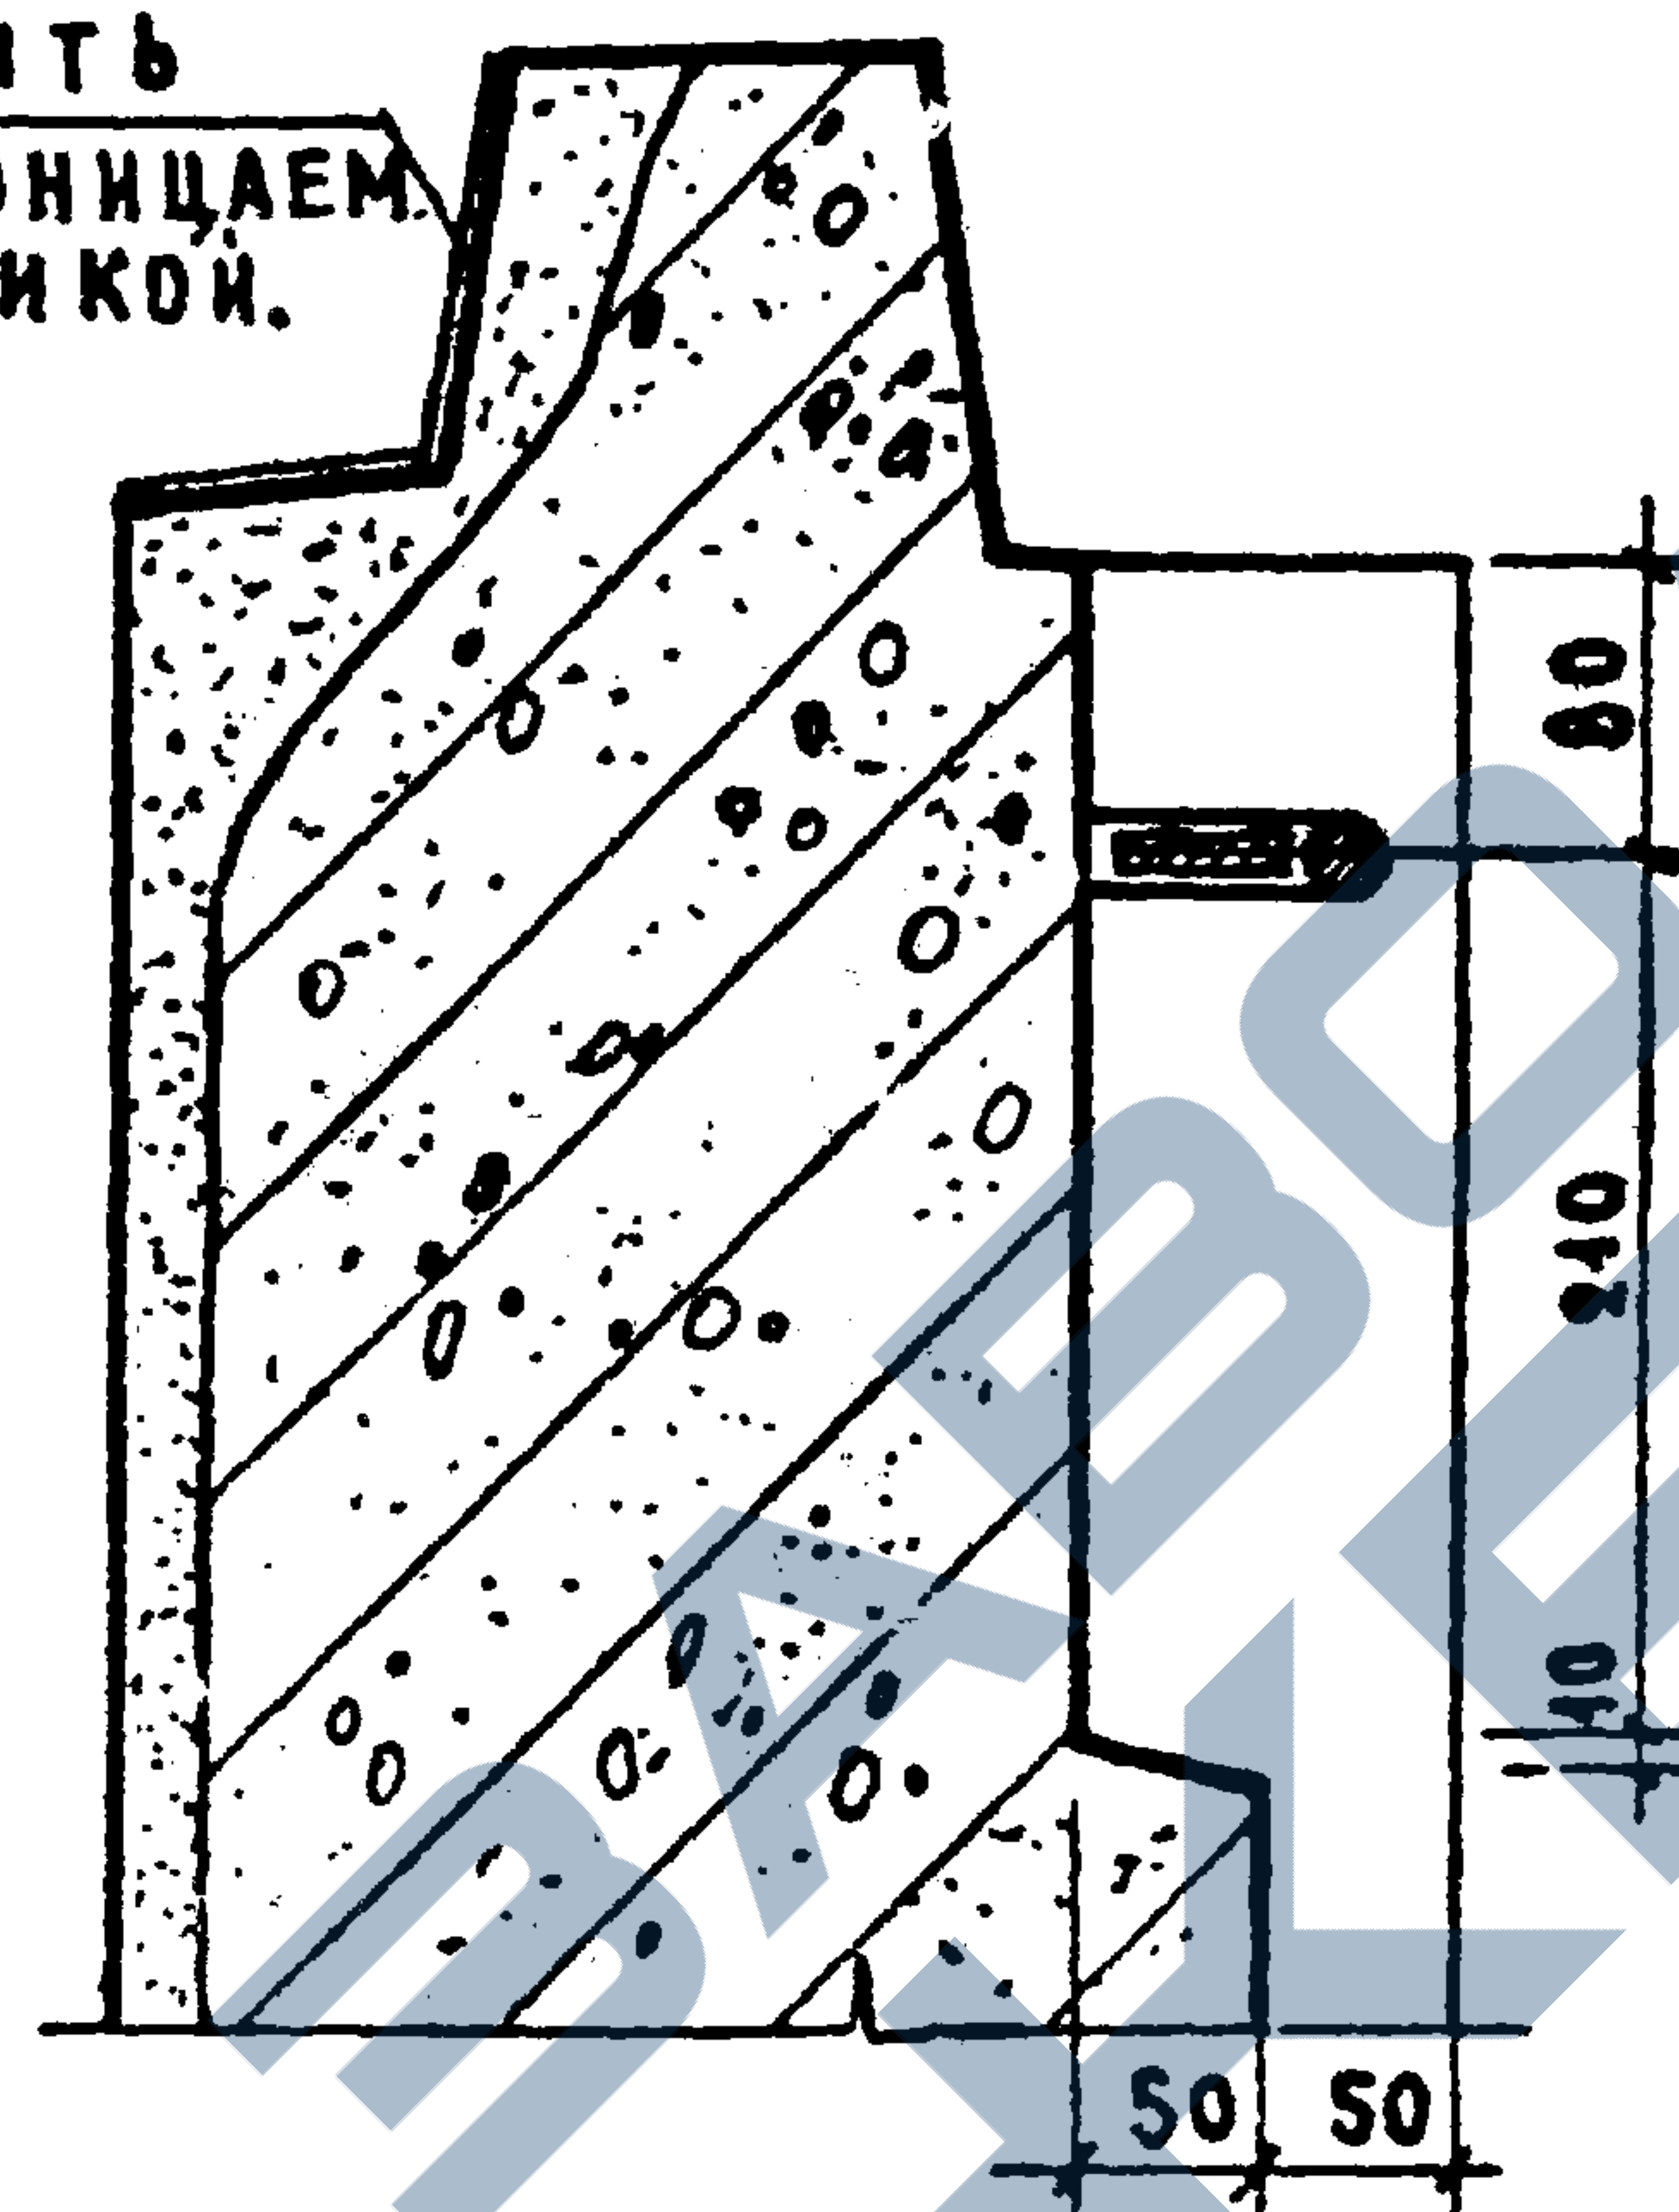


3-3

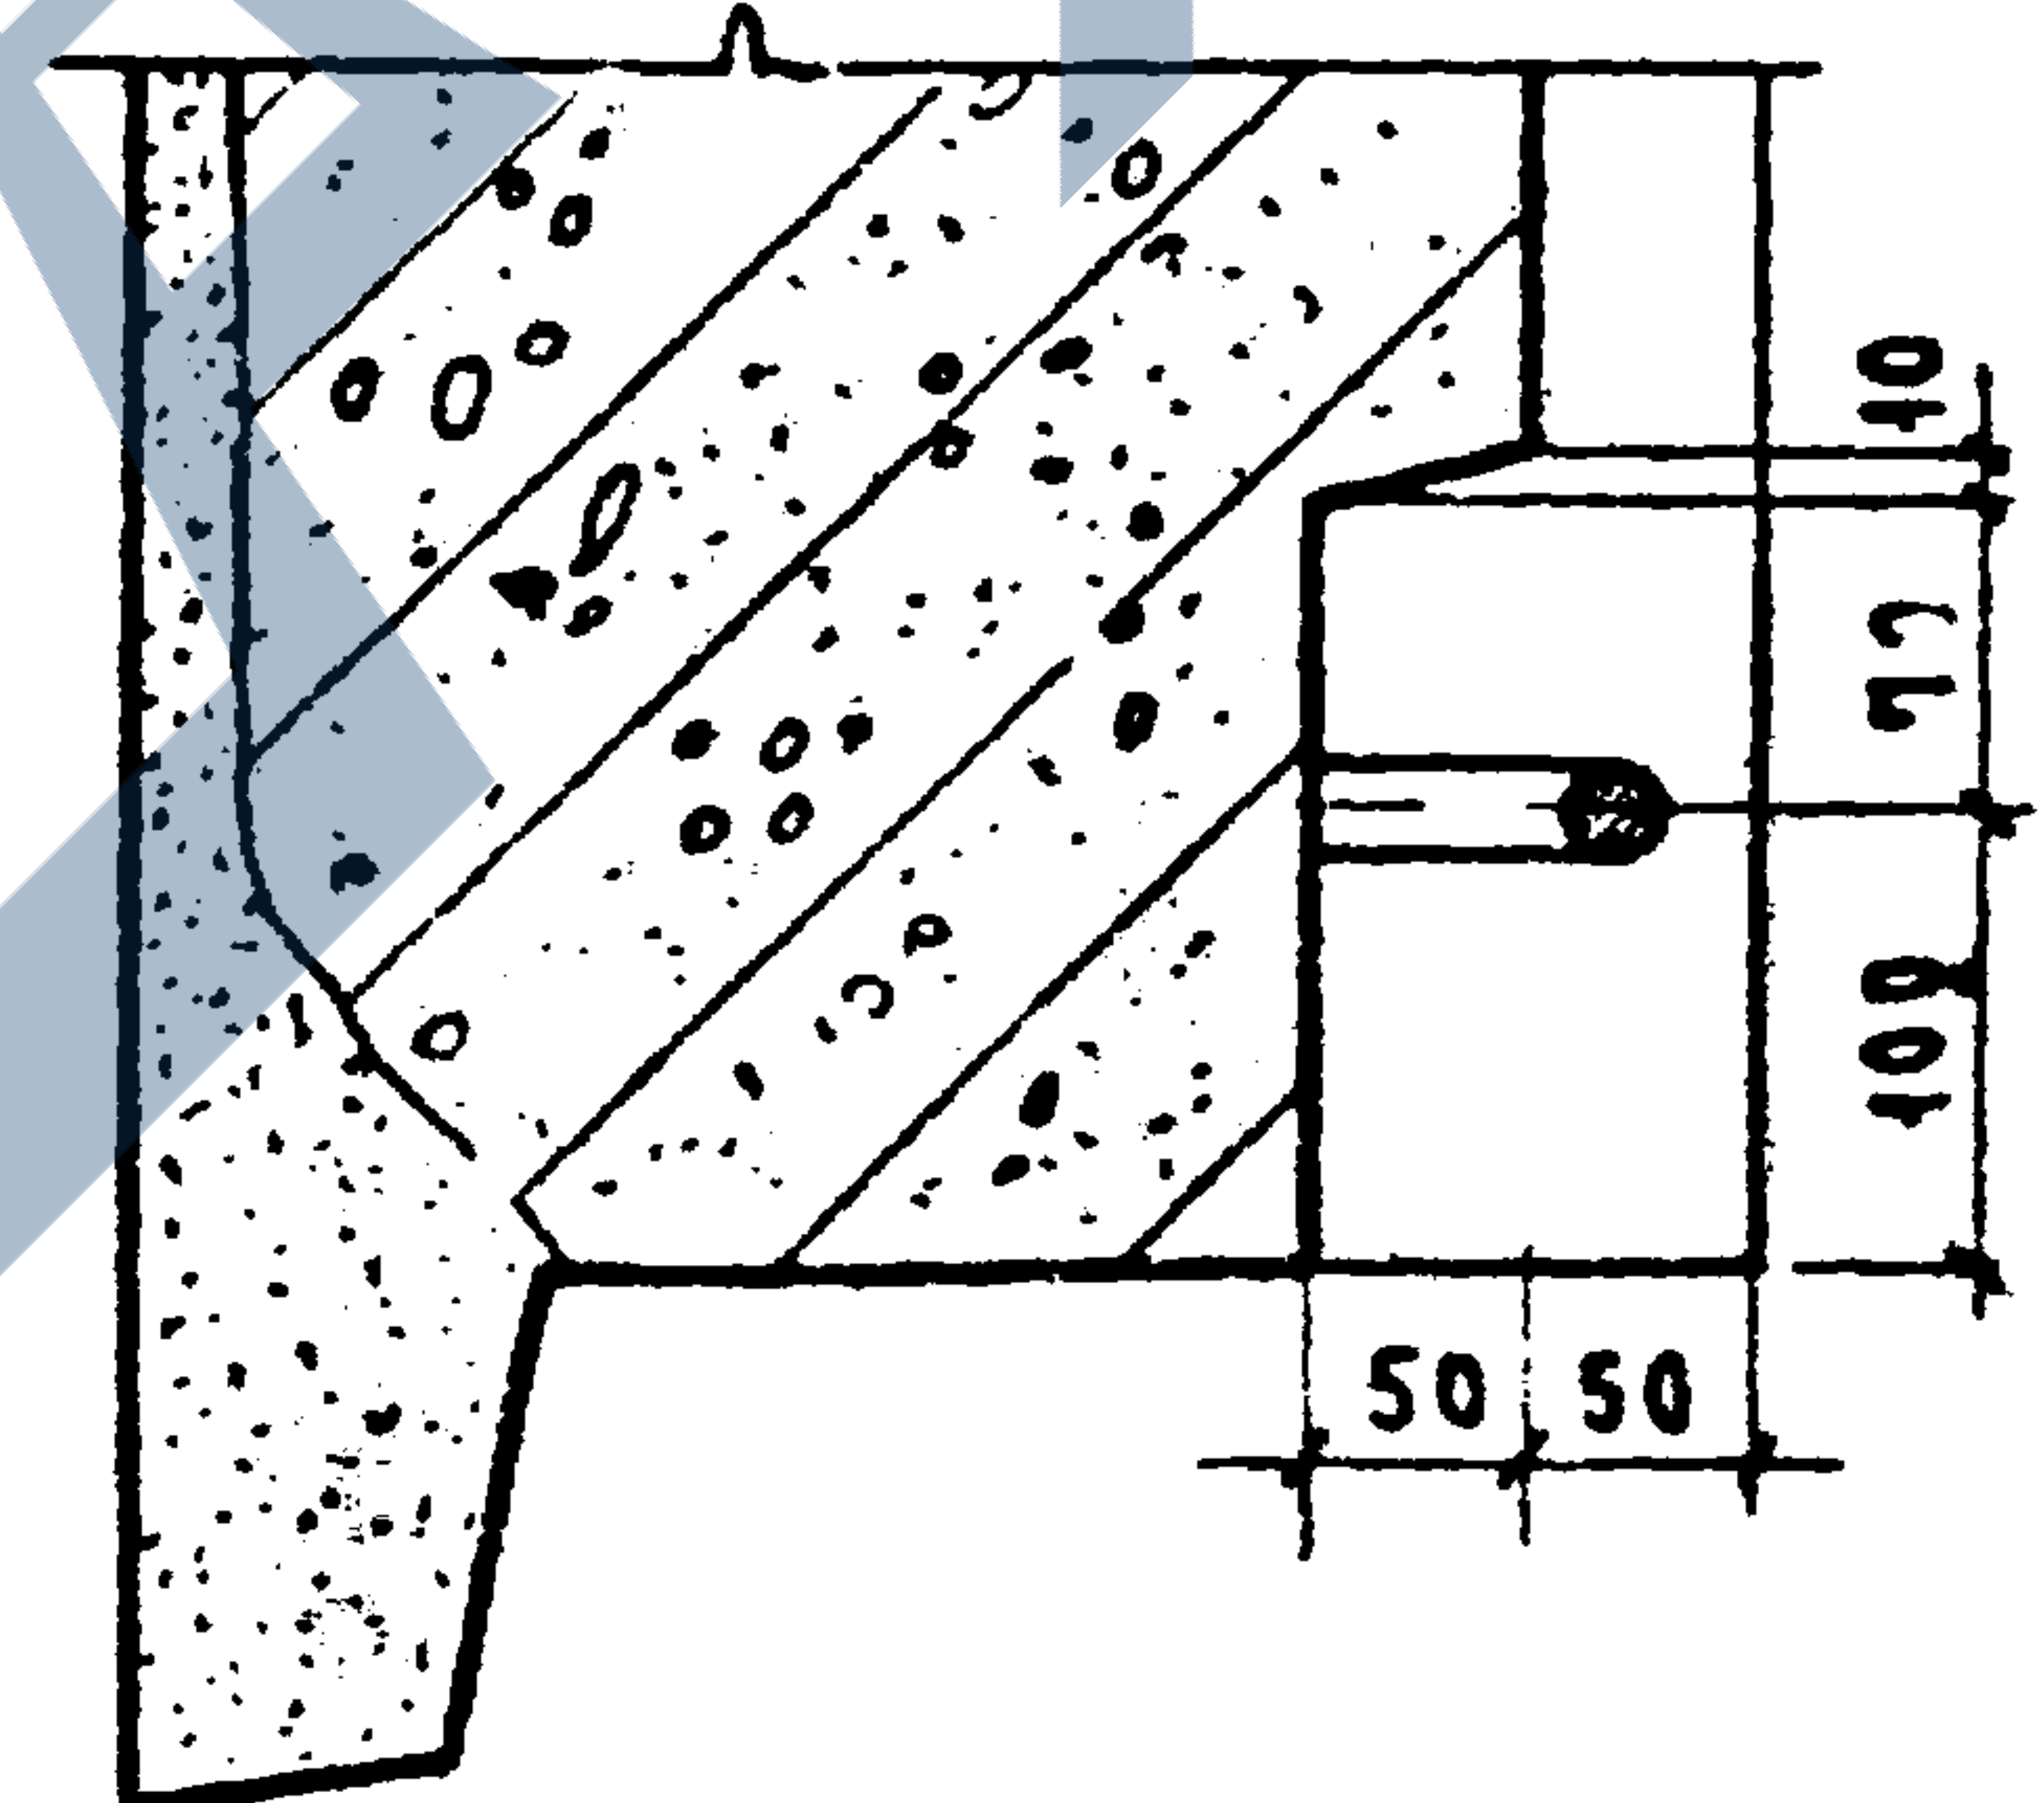

6

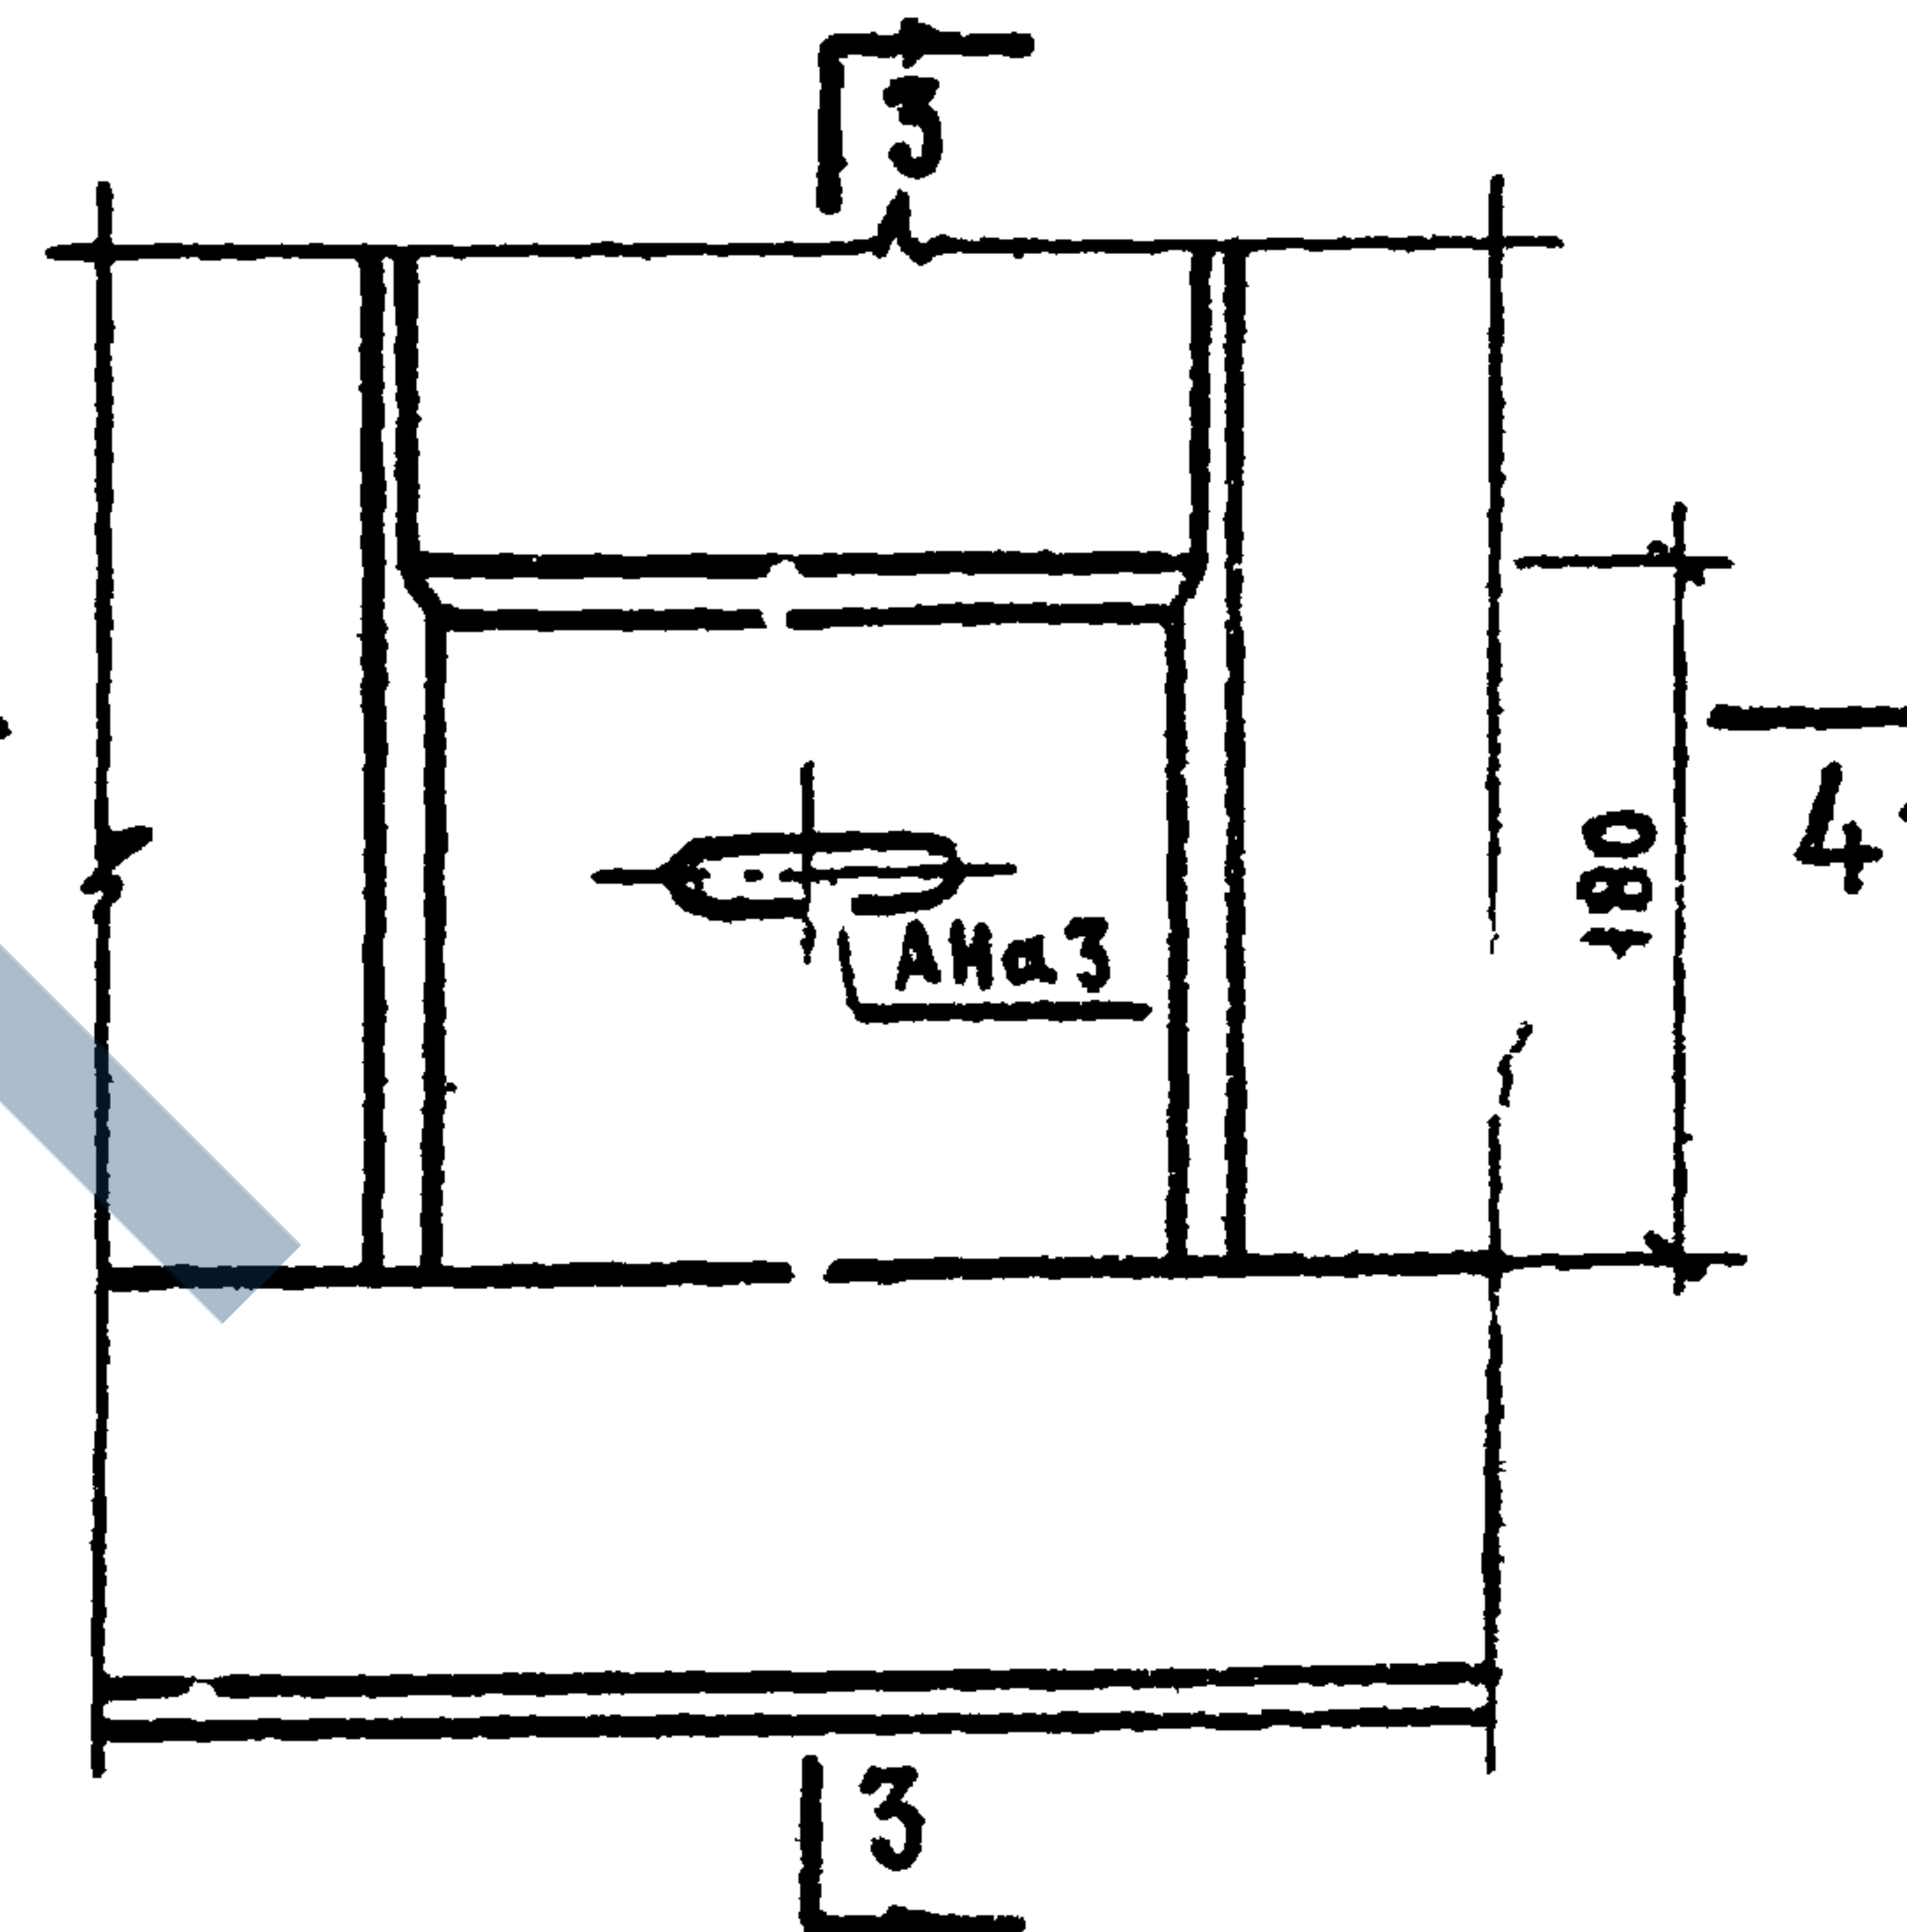

4-4

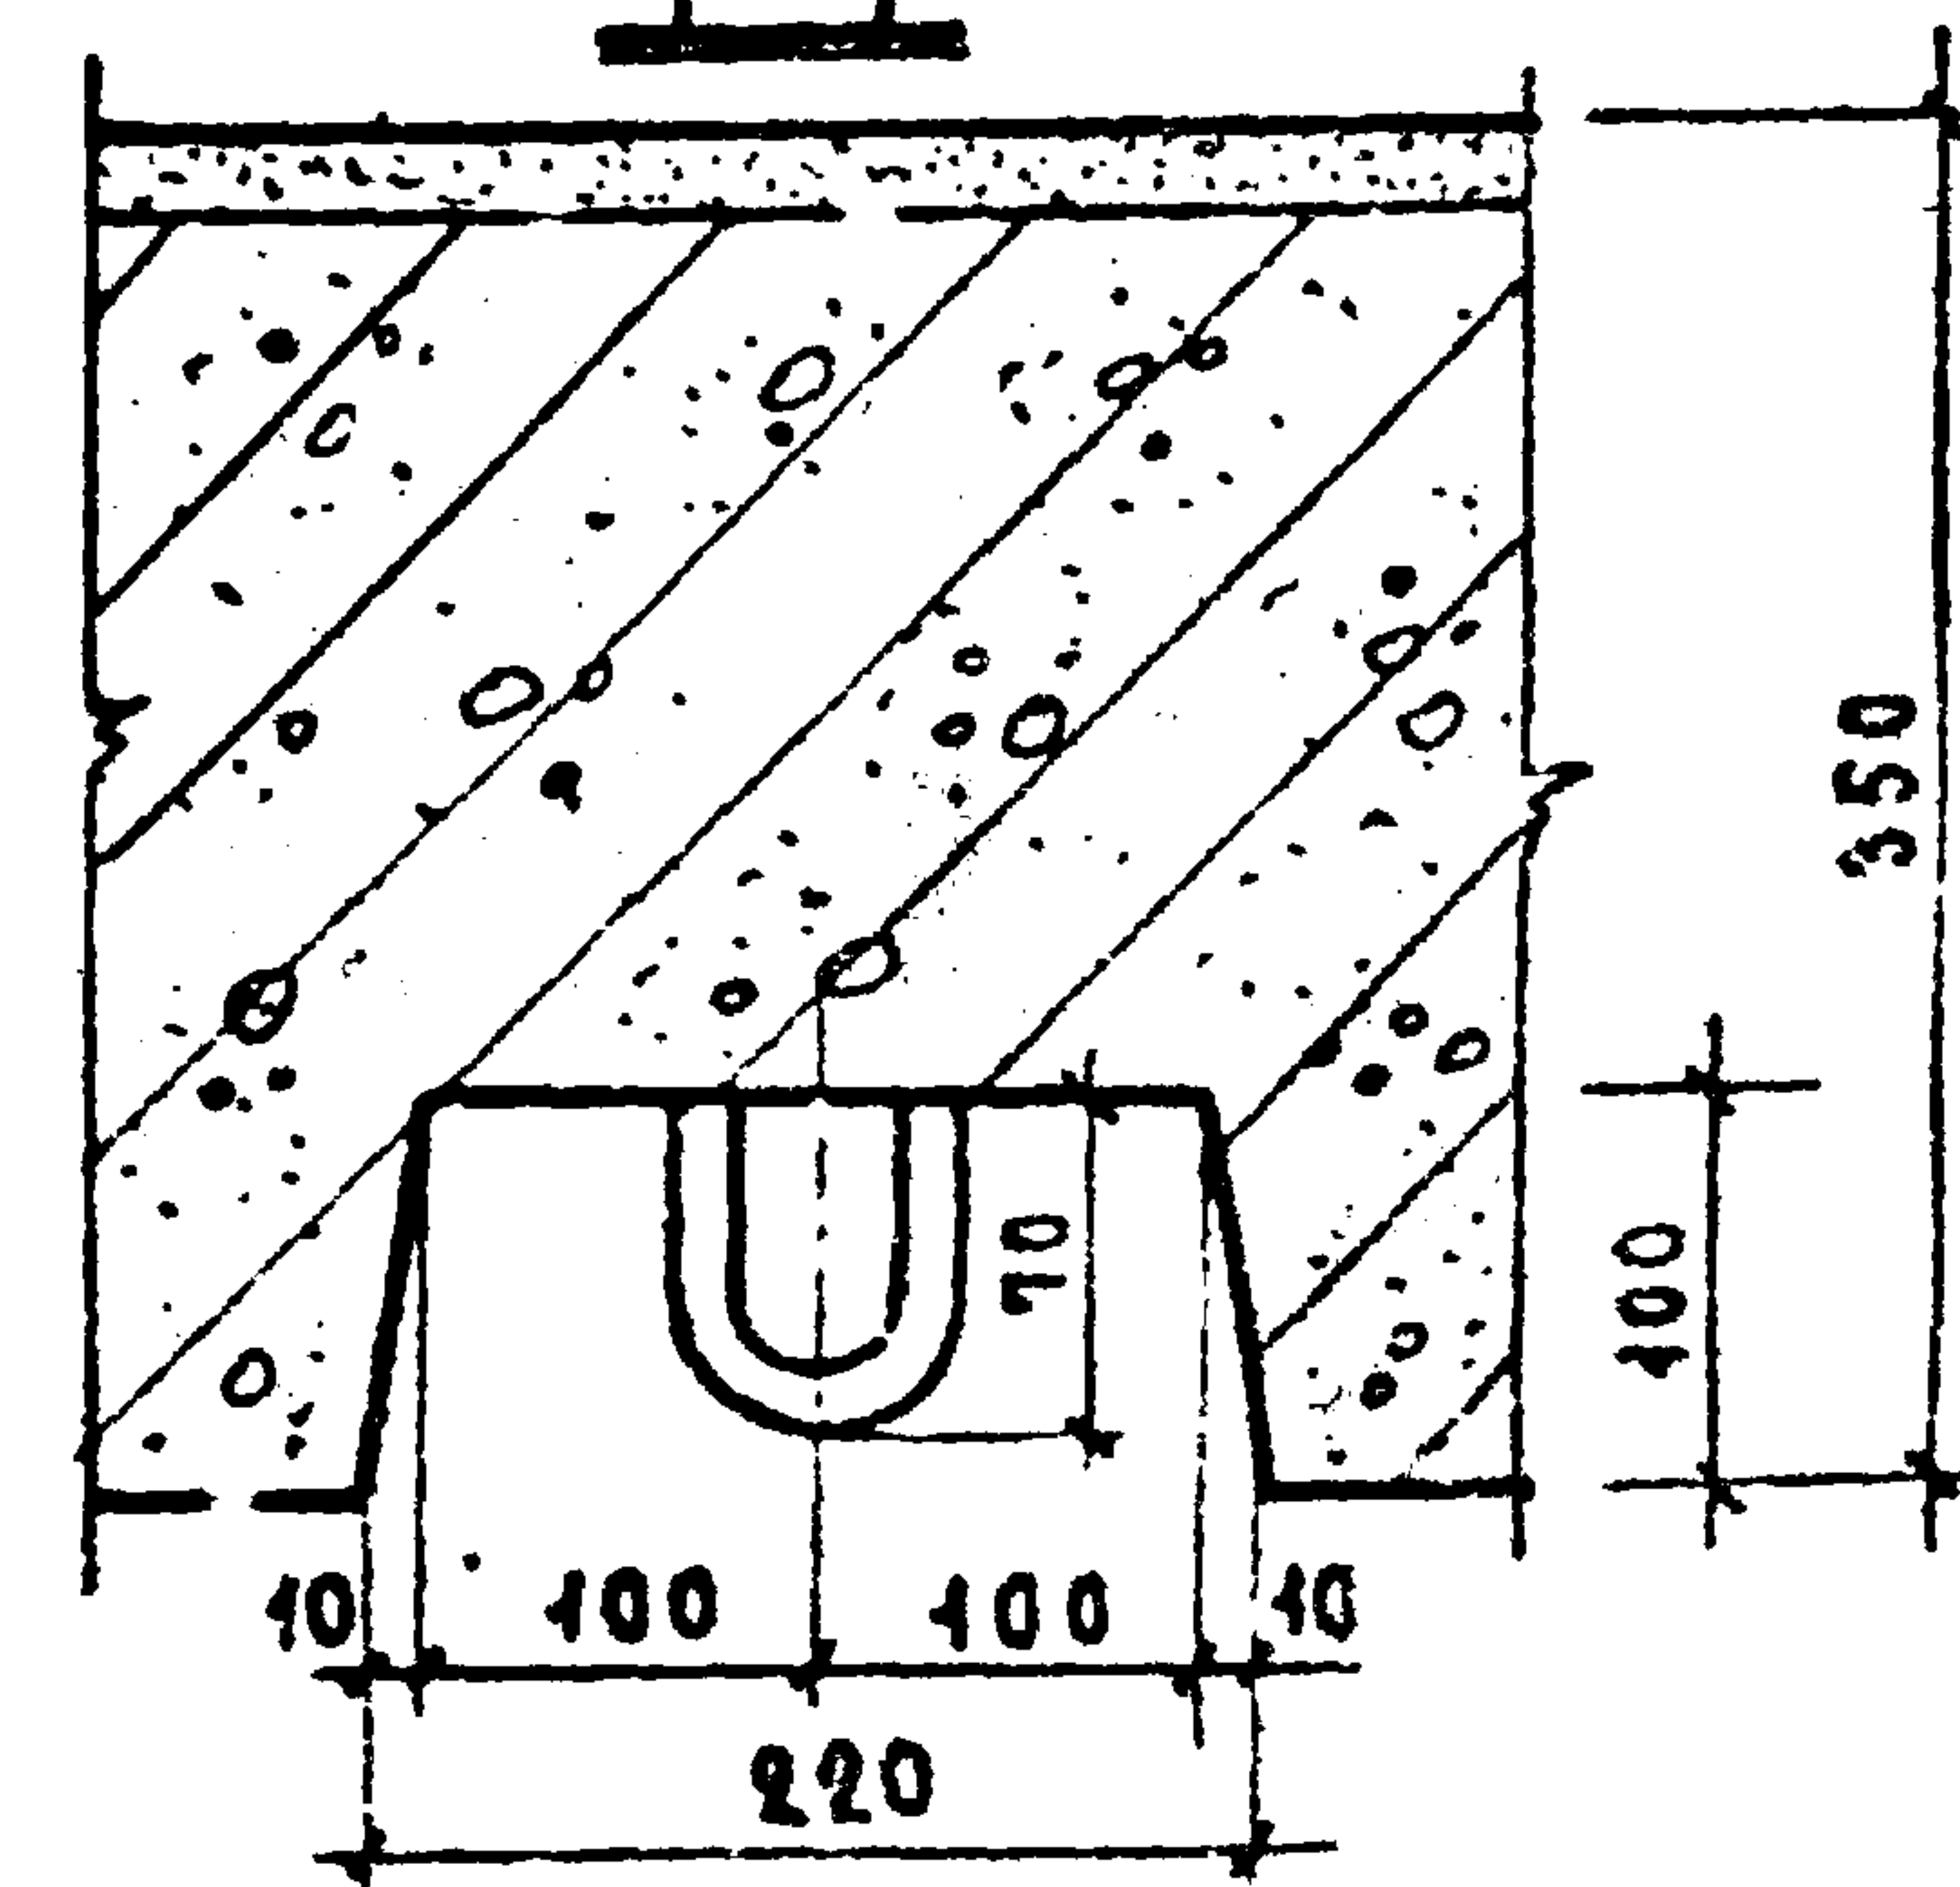

T.K

ОБЩИЕ МАТЕРИАЛЫ И УНИФИЦИРОВАННЫЕ ДЕТАЛИ ПАНЕЛЕЙ ТОЛЩИНОЙ 350 ММ


СЕРИЯ
1 139-1

1571

ДЕТАЛИ 5 И 6 / ОПАЛУБОЧНЫЕ /

ВЫПУСК	ИСТ
0-2	11

НАЧ ОУ РА	Б. У.	СТ. ИНЖ	Исполн.	МАШИНОСТРОИТЕЛЬ	С И Г Л А С О В А Н	ДАТА
ГЛАВН. ОТД.	Завед.				ТЕХНИЧЕСКИЙ	АКТОМ
ГЛАВН. ПЕ	Завед.					№.
РУК. ГРУППЫ	Завед.					ВЗАМЕН
РУК. ГРУППЫ	Информационная	Г. Р. О. В.	Инж. П. М. А.	Г. Б. А. С. И. Н.		

 

TK

1971


ОБЩИЕ МАТЕРИАЛЫ И УНИФИЦИРОВАННЫЕ ДЕТАЛИ ПАНЕЛЕЙ ТОЛЩИНОЙ 350 мм

ДЕТАЛИ 5а, 5б, 6а и 6б / ОПЛУБОЧНЫЕ /


СЕРИЯ
1.132-1

Выпуск	Лис.
0-2	12

11909-02 24

 
[illegible]

ТК	ОБЩИЕ МАТЕРИАЛЫ И УНИФИЦИРОВАННЫЕ ДЕТАЛИ ПАНЕЛЕЙ ТОЛЩИНОЙ 350 ММ	Серия 1.132-1
1971	ДЕТАЛИ 7 И 8 /ОПАЛУБОЧНЫЕ /	Выпуск 0-2 Лист 13

 


ТА. Р. Ж. О. Д. А
ТА. И. Ж. П. Р.
РУК. ГРУППЫ
РУК. ГРУППЫ
ЖИЛИЩА
1971


ТК	ОБЩИЕ МАТЕРИАЛЫ И УНИФИЦИРОВАННЫЕ ДЕТАЛИ ПАНЕЛЕЙ ТОЛЩИНОЙ 350 ММ	СЕРИЯ 1.132-1
1971	ДЕТАЛИ 9 И 10 / ОПАЛУБОЧНЫЕ /	ВЫПУСК 0-2 АИС 15

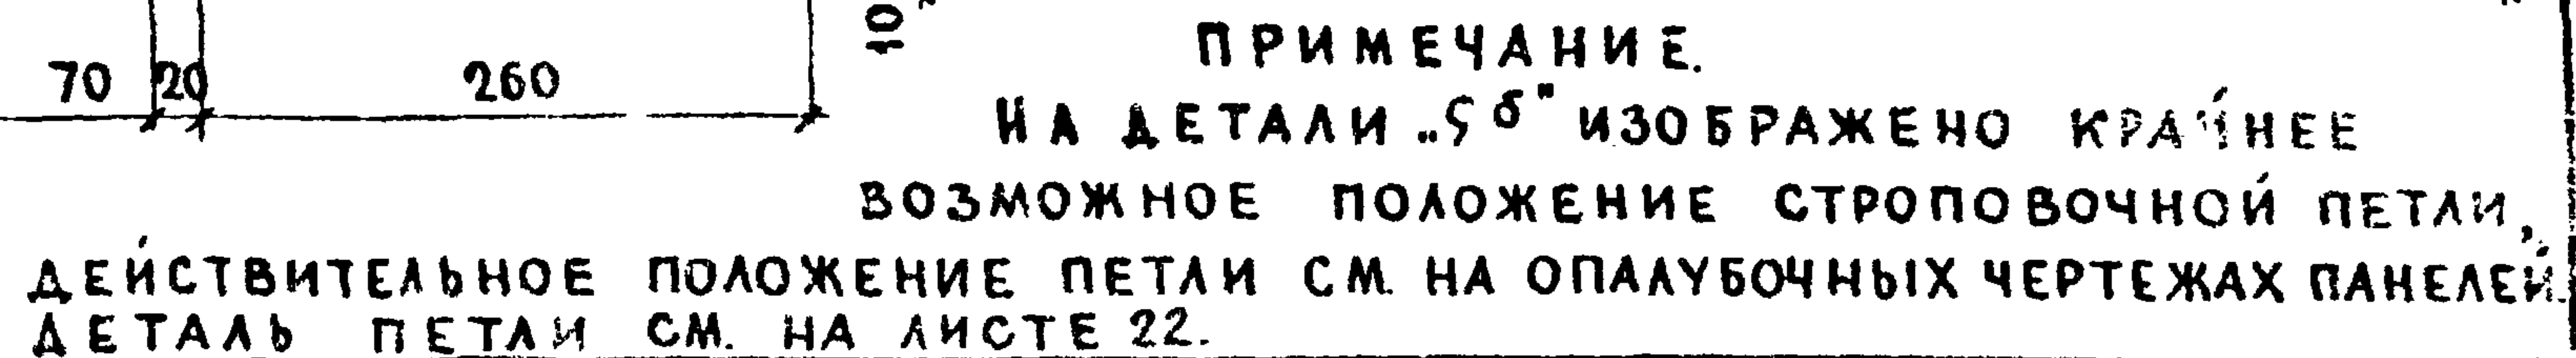

СЕРИЯ	
1.132-1	
ВЫПУСК	ЛИСТ
0-2	16

 


ТК	ОБЩИЕ МАТЕРИАЛЫ И УНИФИЦИРОВАННЫЕ ДЕТАЛИ ПАНЕЛЕЙ ТОЛЩИНОЙ 550 ММ	СЕРИЯ 1.132-1
1971	ДЕТАЛИ 11 И 12 / ОПАЛУБОЧНЫЕ /	ВЫПУСК 0-2 Лист 17

 [illegible]

ПРИМЕЧАНИЕ. РАЗМЕРЫ В СКОБКАХ ОТНОСЯТСЯ ТОЛЬКО К ЗЕРКАЛЬНОЙ ДЕТАЛИ.

ТК	ОБЩИЕ МАТЕРИАЛЫ И УНИФИЦИРОВАННЫЕ ДЕТАЛИ ПАНЕЛЕЙ ТОЛЩИНОЙ 350 ММ	СЕР. 9 1.132-1
1971	ДЕТАЛИ 11 Б И 12 Б /ОПАЛУБОЧНЫЕ/	Выпущ. лист 0-2 18


11909-02 30

 [illegible]

ТК	ОБЩИЕ МАТЕРИАЛЫ И УНИФИЦИРОВАННЫЕ ДЕТАЛИ ПАНЕЛЕЙ ТОЛЩИНОЙ 350 ММ	СЕРИЯ 1.132-1
1971	ДЕТАЛИ 13 И 14 / ОПАЛУБОЧНЫЕ /	ВЫПУСК 0-2 Лист 19


11909-02 31

ЦЕНТ ЖИЛИЩА	НАЧ. ОТД. № 17	Б. ШАПОВА	</
----------------	----------------	-----------	--	--	----

 

ПРИМЕЧАНИЯ: 1. РАЗМЕРЫ В СКОБКАХ ОТНОСЯТСЯ ТОЛЬКО К ЗЕРКАЛЬНОЙ ДЕТАЛИ.
2. ДЕТАЛЬ УСТАНОВКИ СТРОПОВОЧНЫХ ПЕТЛЕЙ ПН СМ. СОВМЕСТНО С ДЕТАЛЬЮ 198.

ТК	ОБЩИЕ МАТЕРИАЛЫ И УНИФИЦИРОВАННЫЕ ДЕТАЛИ ПАНЕЛЕЙ ТОЛЩИНОЙ 350 мм							СЕРИЯ 1.132-1	
1971	ДЕТАЛИ 138 И 146 /ОПАЛУБОЧНЫЕ/							ВЫПУСК 0-2	Лист 20

 [illegible]


ТК	ОБЩИЕ МАТЕРИАЛЫ И УНИФИЦИРОВАННЫЕ ДЕТАЛИ ПАНЕЛЕЙ ТОЛЩИНОЙ 350 мм
1971	ДЕТАЛИ 15 и 16 (ОПАЛУБОЧНЫЕ)

СЕРИЯ	
1.132-1	
ВЫПУСК	Л. СТ
0-2	21


11909-02 33

ЩИТ ЖИЛИЩА	ИЗМ. ОТЗЫВ	Б. ШАЯН	СТ. ИНЖ.	М. В. М. МАНИКОВИЧ	С О Г Л А С О В А Н О.	ДАТА
	ГЛАВ. ИНЖ. ОТД.	М. В. М. МАНИКОВИЧ		ГЛАВ. ТЕХНИЧЕСКОЕ	ГЛАВ. ТЕХНИЧЕСКОЕ	ИЗМЕНЕНИЯ
	ГЛАВ. ИНЖ. ПР.	М. В. М. МАНИКОВИЧ		ГЛАВ. ТЕХНИЧЕСКОЕ	ГЛАВ. ТЕХНИЧЕСКОЕ	ИЗМЕНЕНИЯ
	РУК. ГР.	М. В. М. МАНИКОВИЧ		ГЛАВ. ТЕХНИЧЕСКОЕ	ГЛАВ. ТЕХНИЧЕСКОЕ	ИЗМЕНЕНИЯ
	РУК. ГР.	М. В. М. МАНИКОВИЧ		ГЛАВ. ТЕХНИЧЕСКОЕ	ГЛАВ. ТЕХНИЧЕСКОЕ	ИЗМЕНЕНИЯ
	ПРОВЕРИЛ	Г. БАБЫНИН	ПРОВЕРИЛ	Г. БАБЫНИН	ГИПРОСТРОММАШ	ВЗАМЕС
	ДОМАЦИНА	Г. БАБЫНИН	ДОМАЦИНА	Г. БАБЫНИН		





17

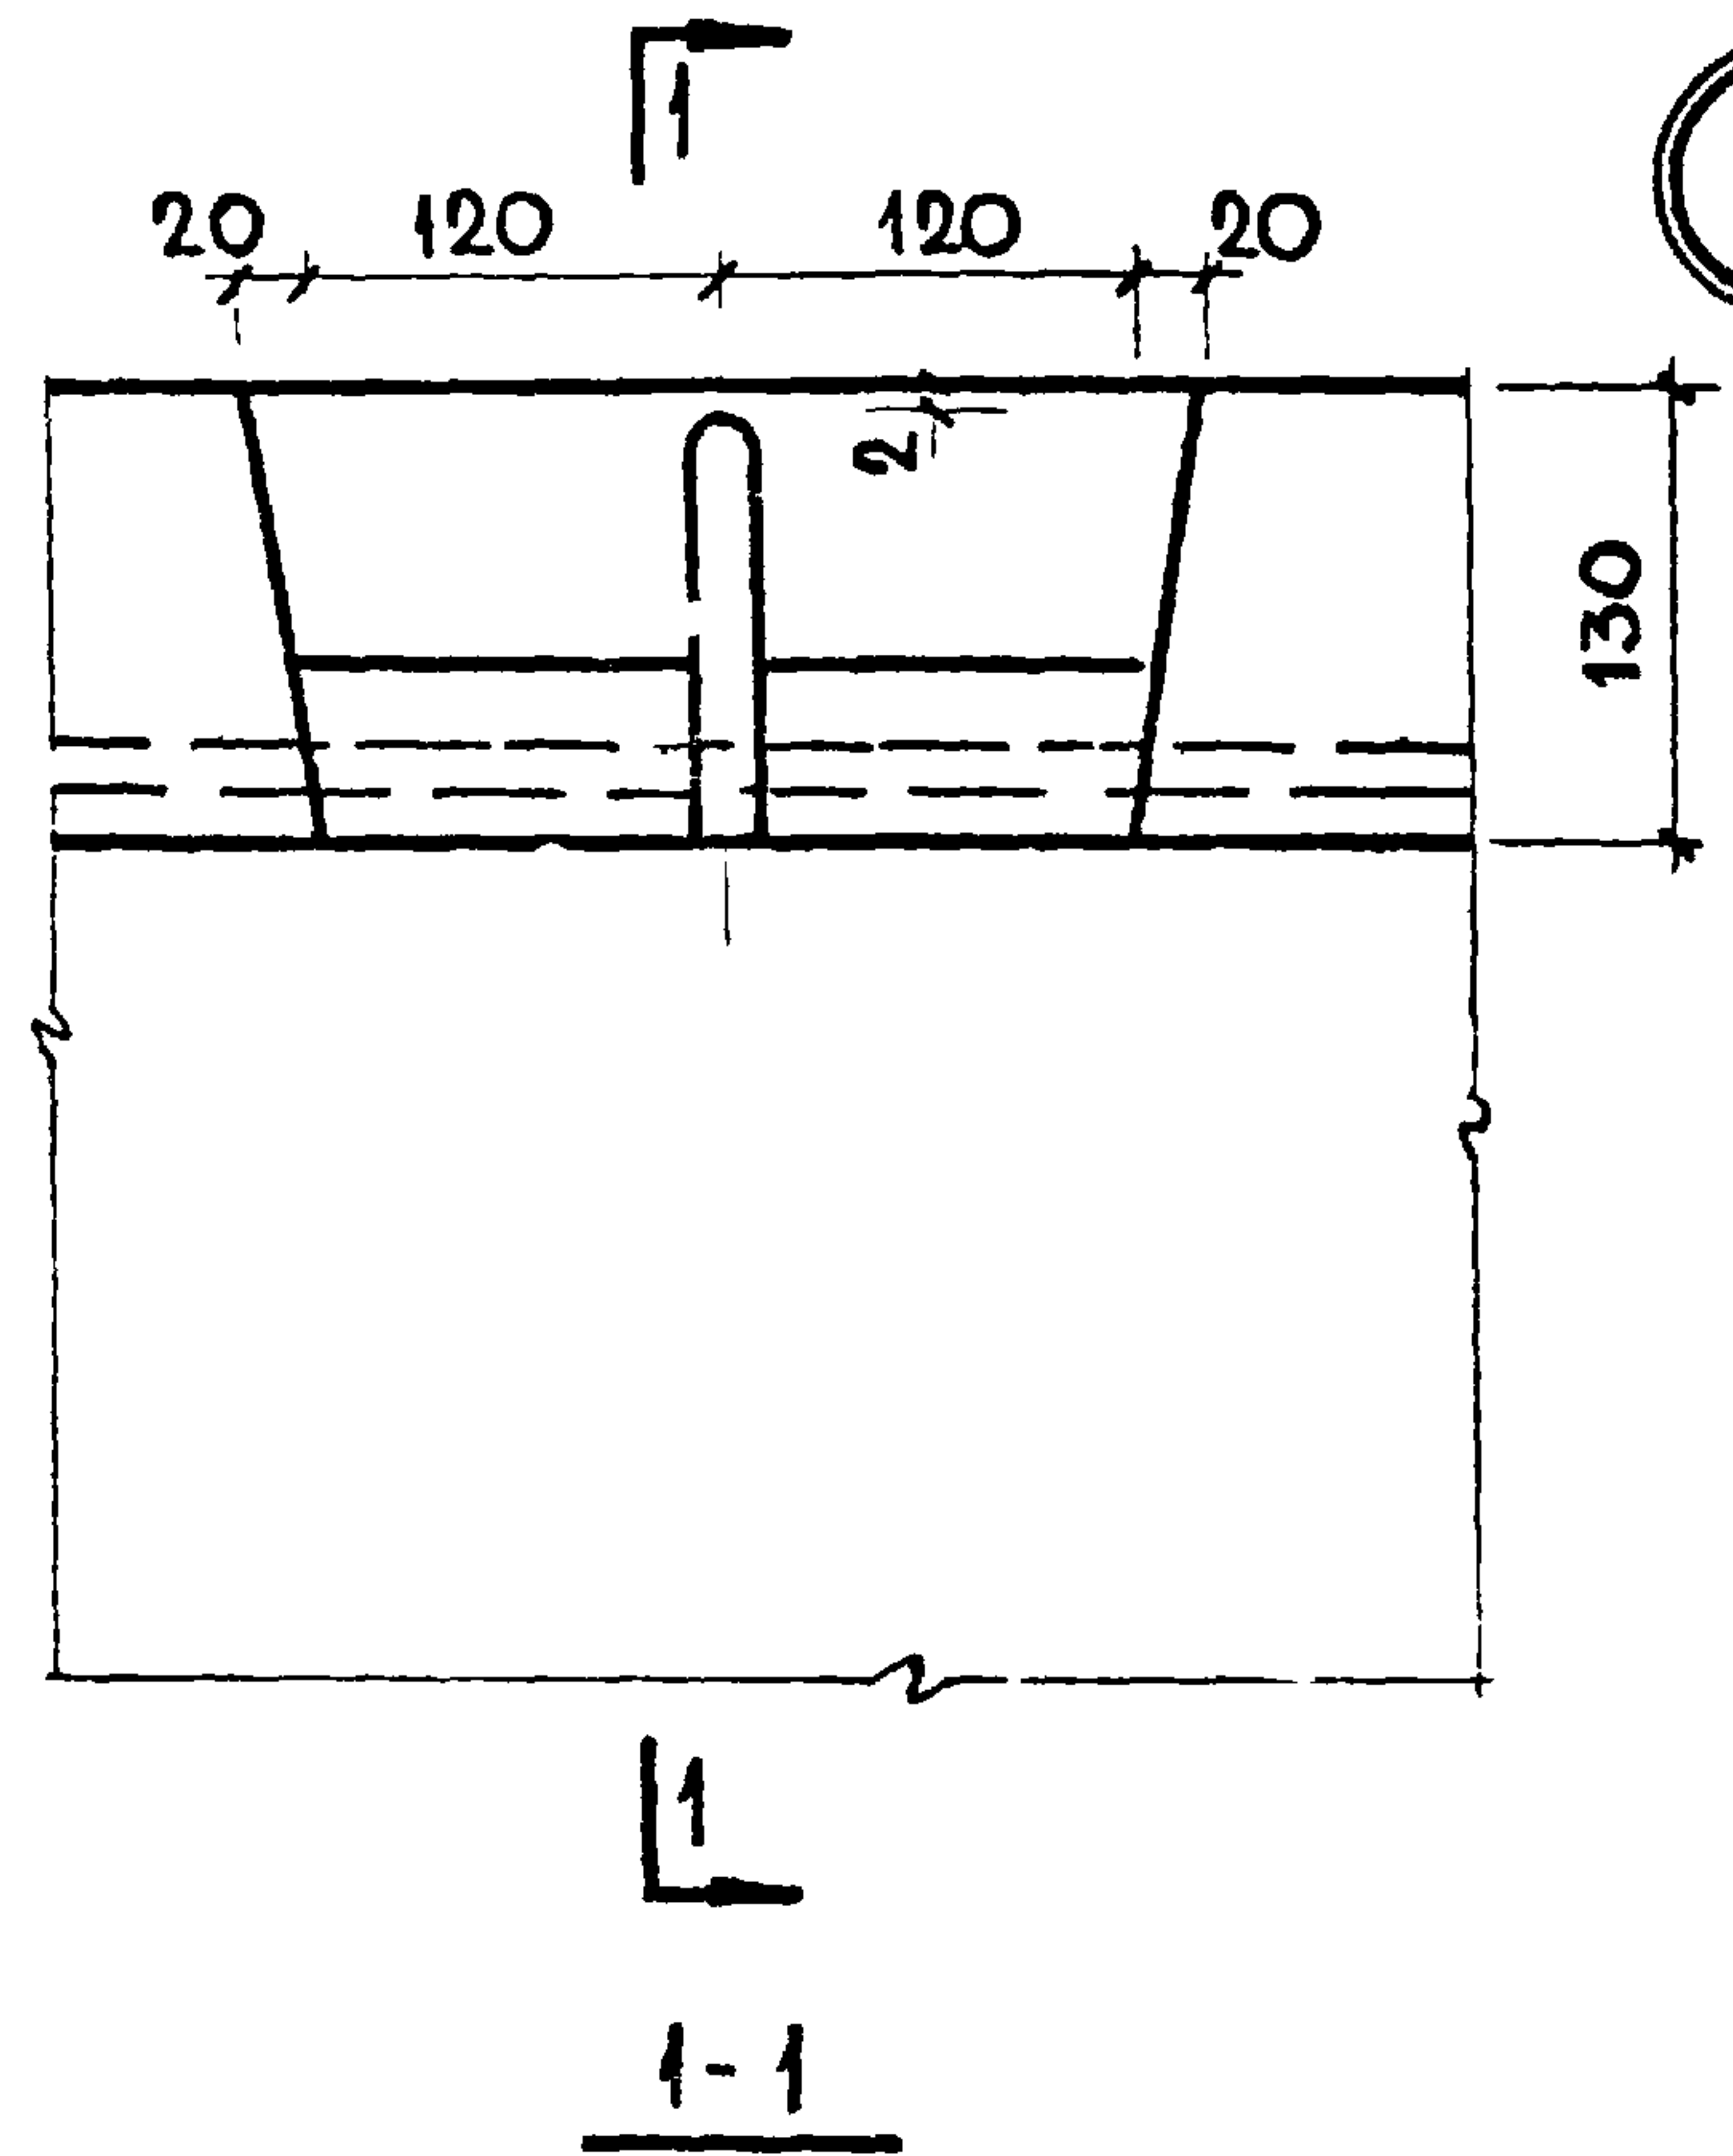

18

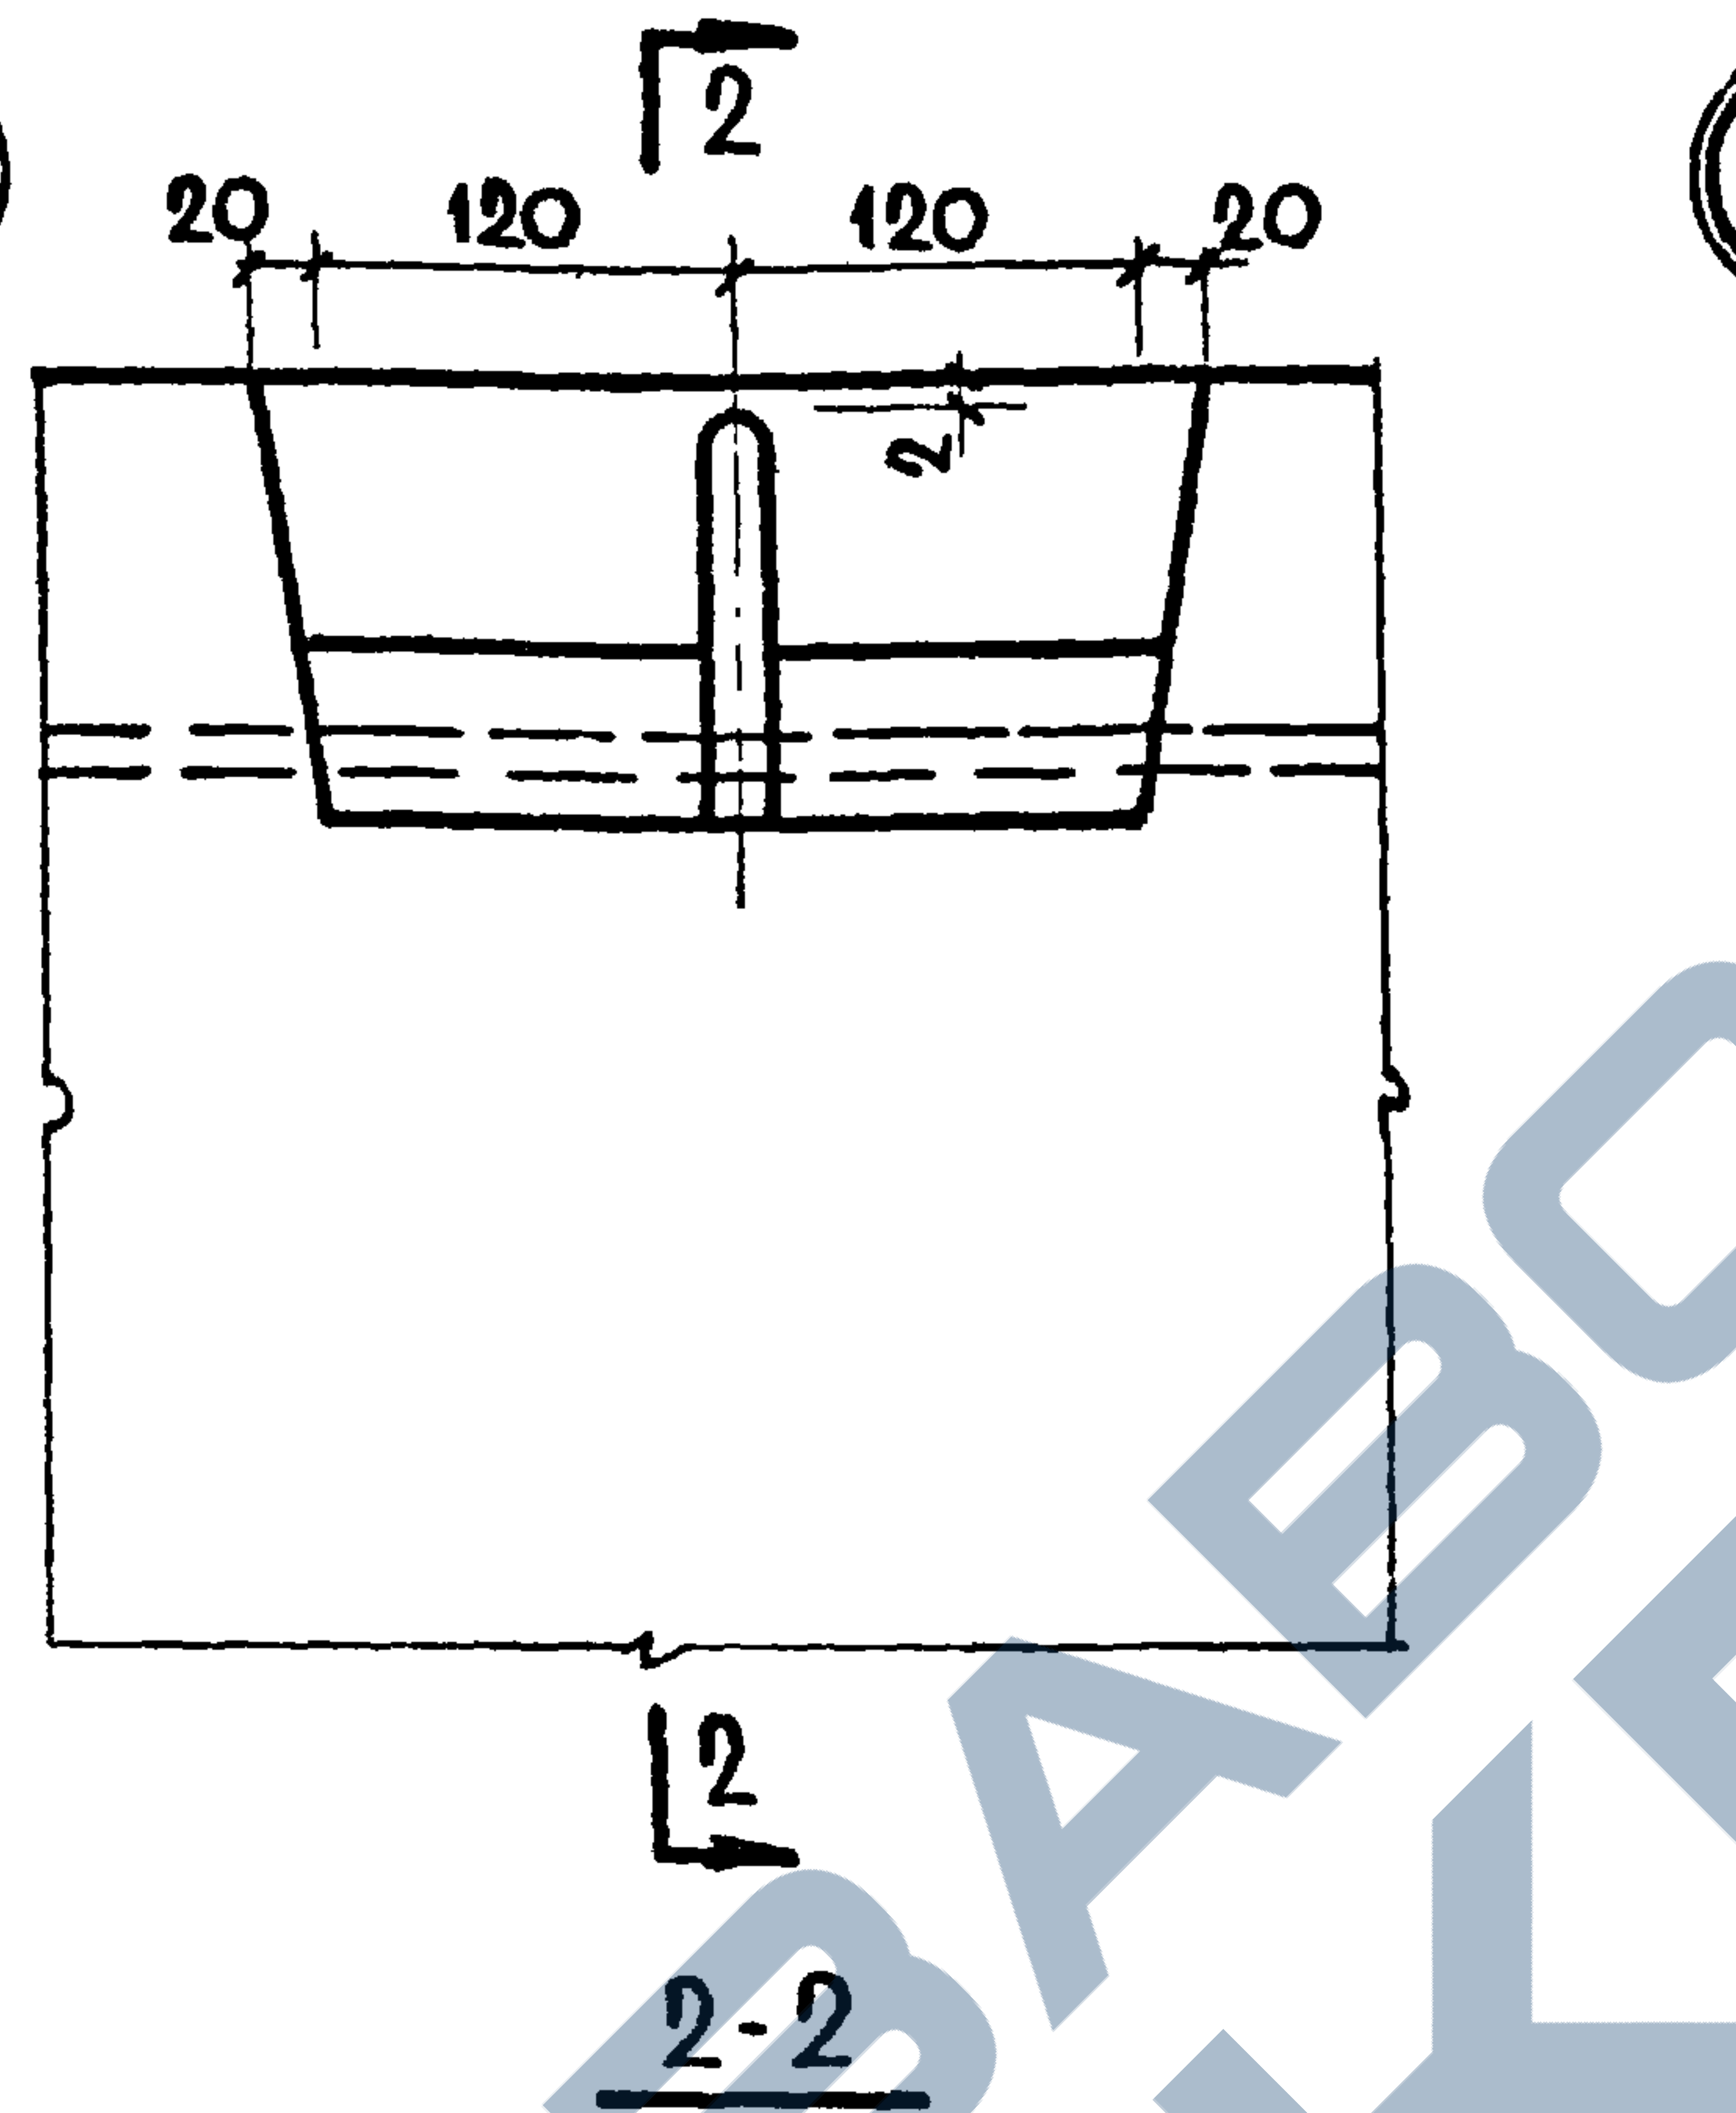


198

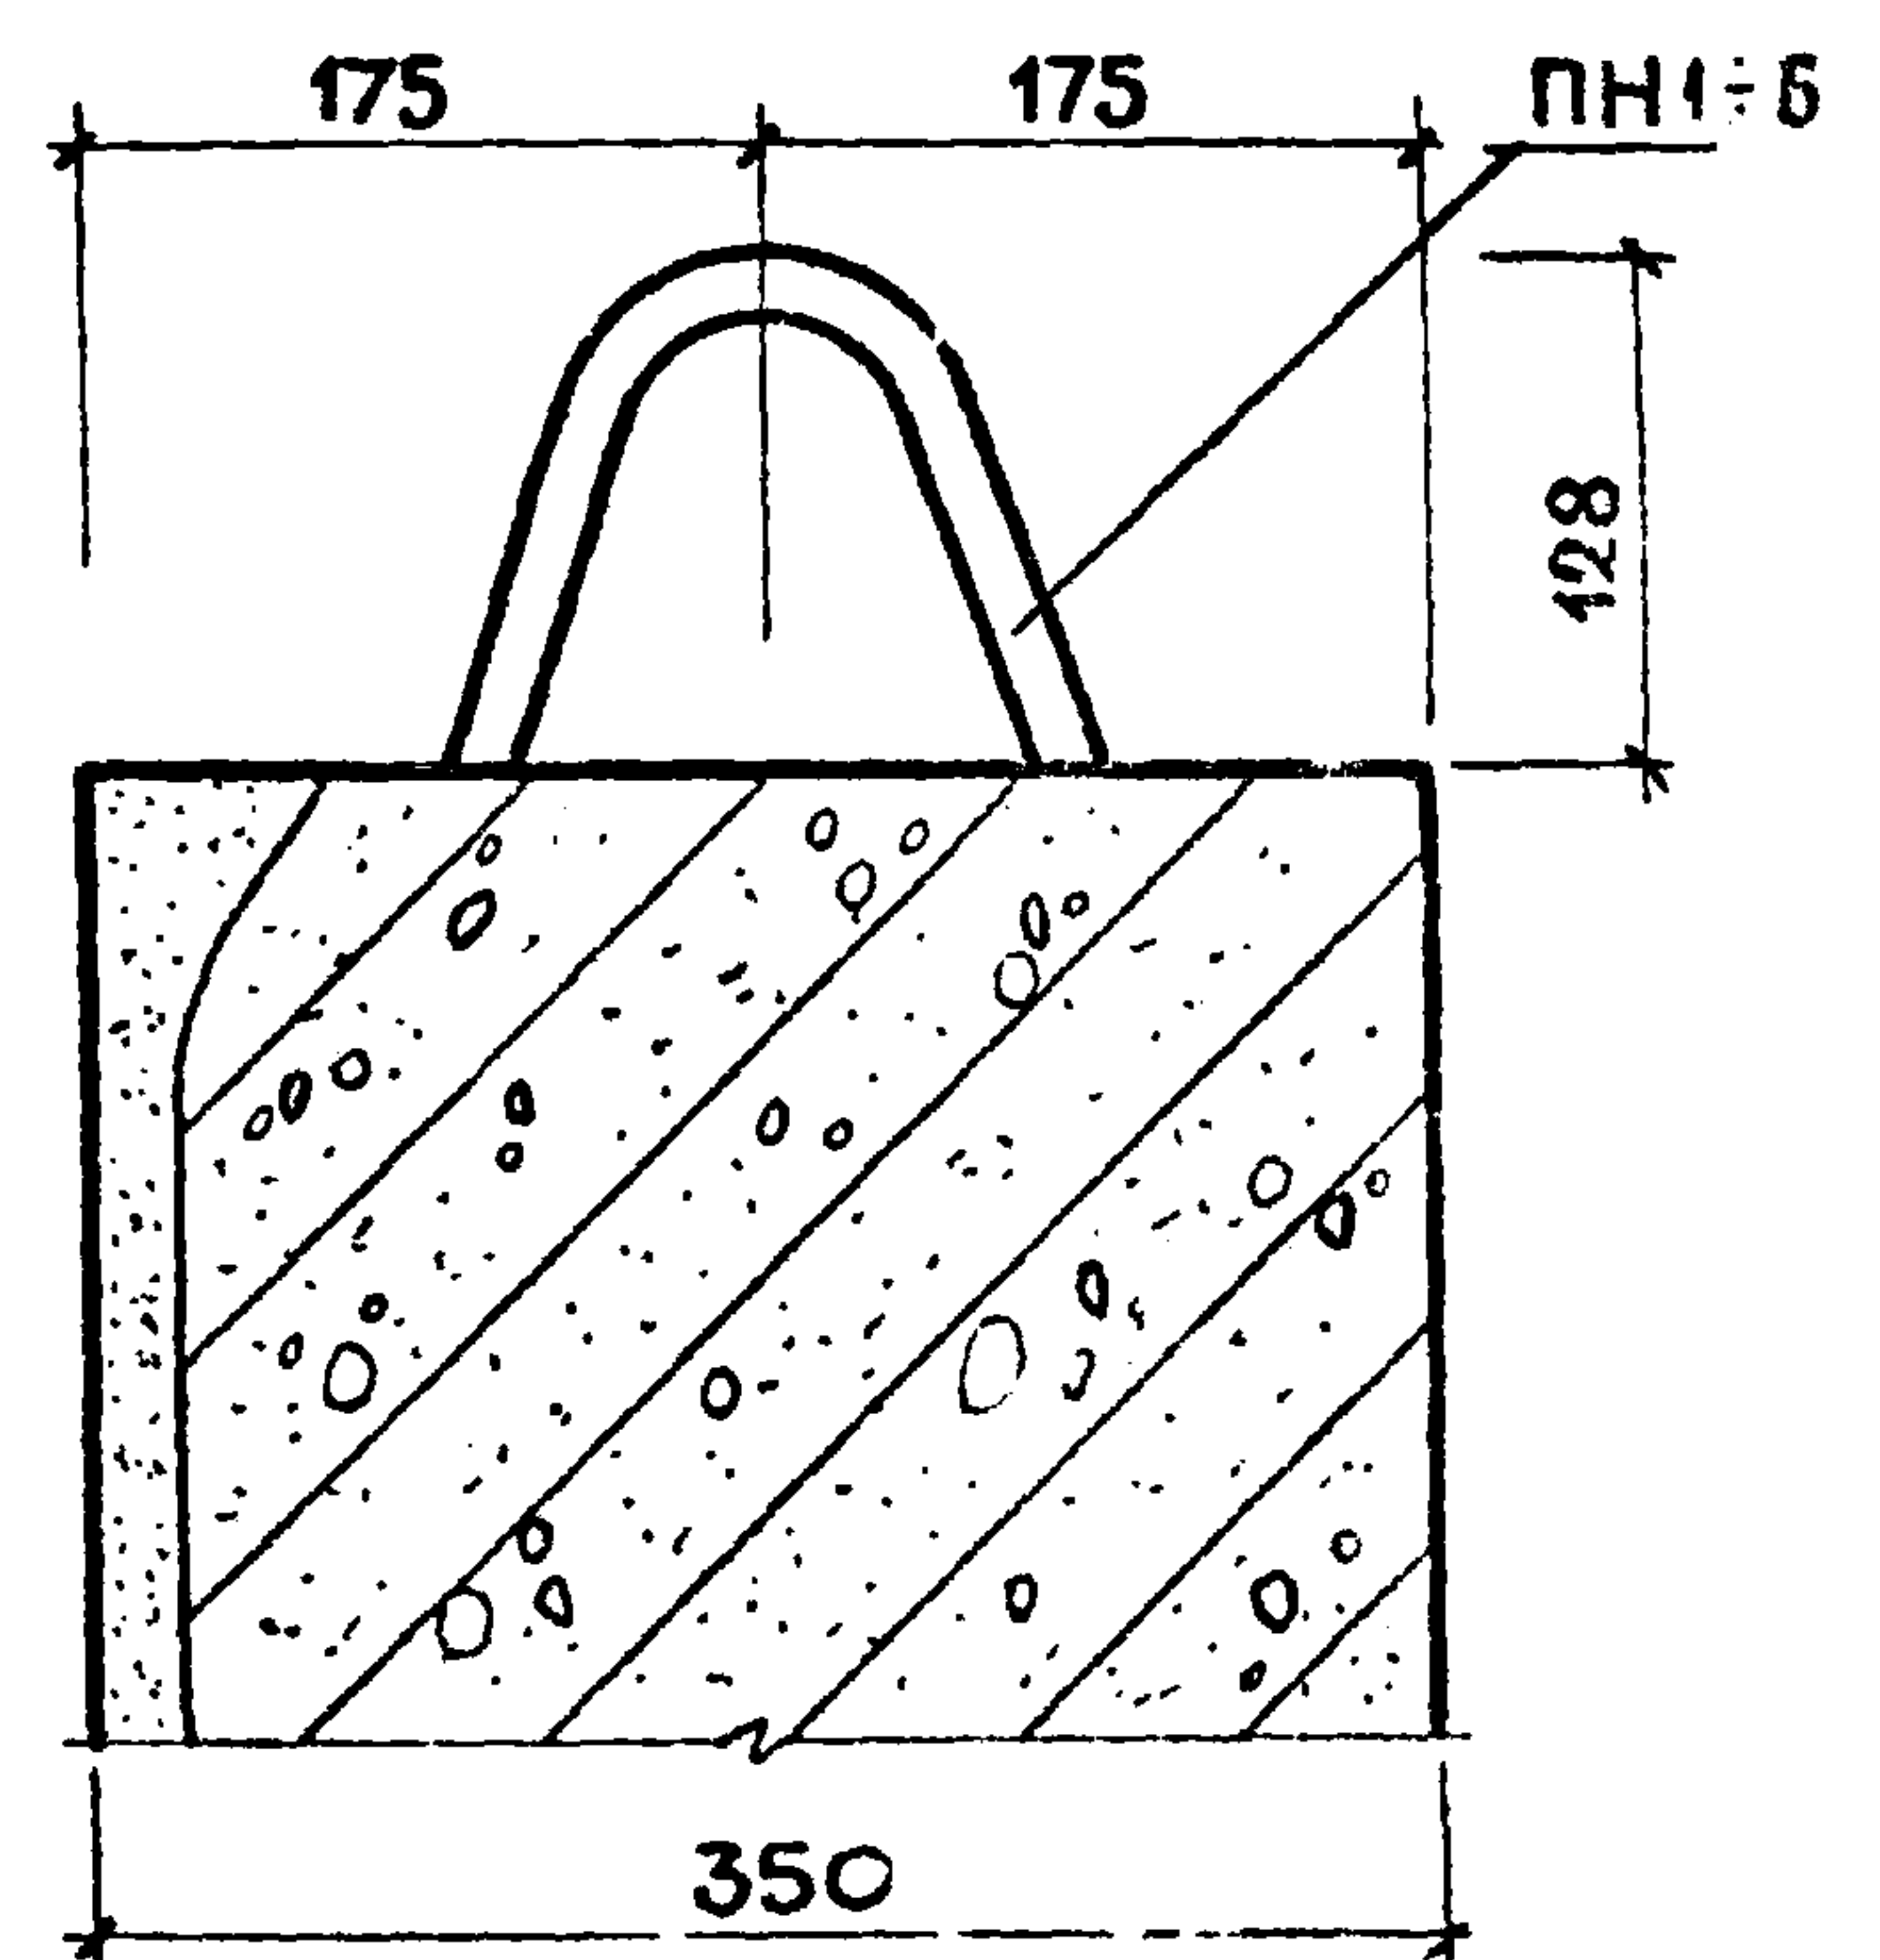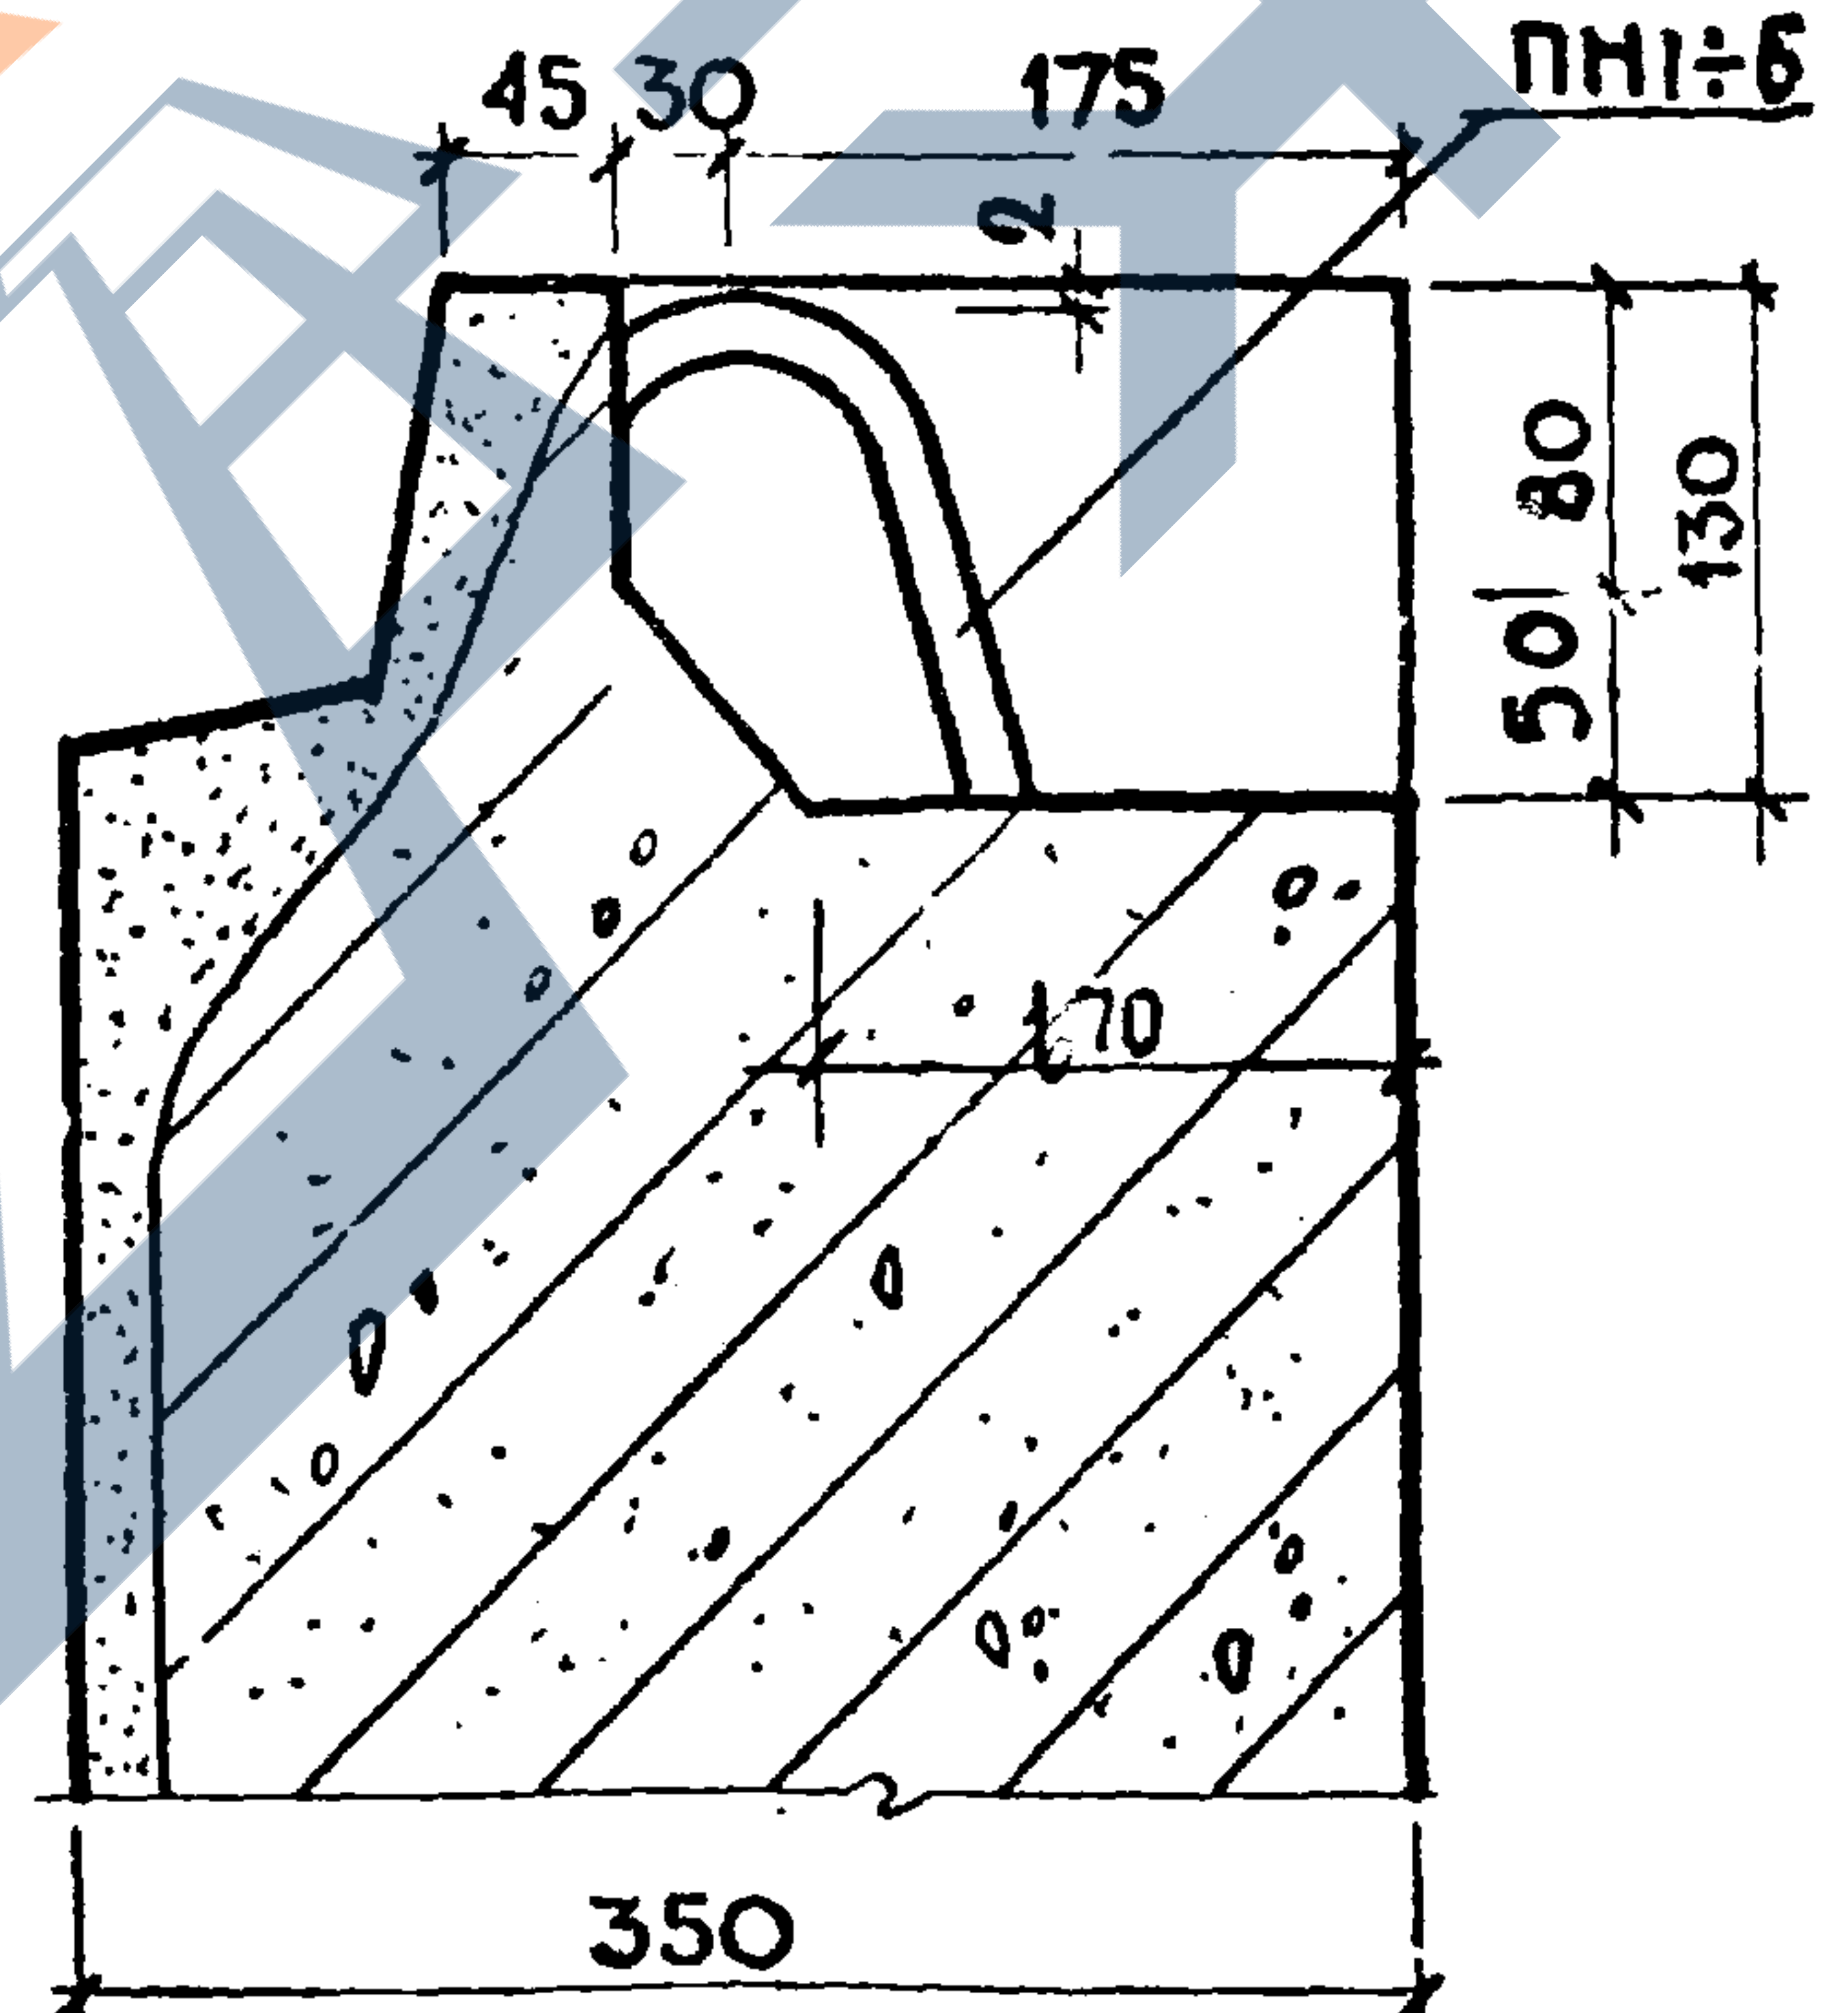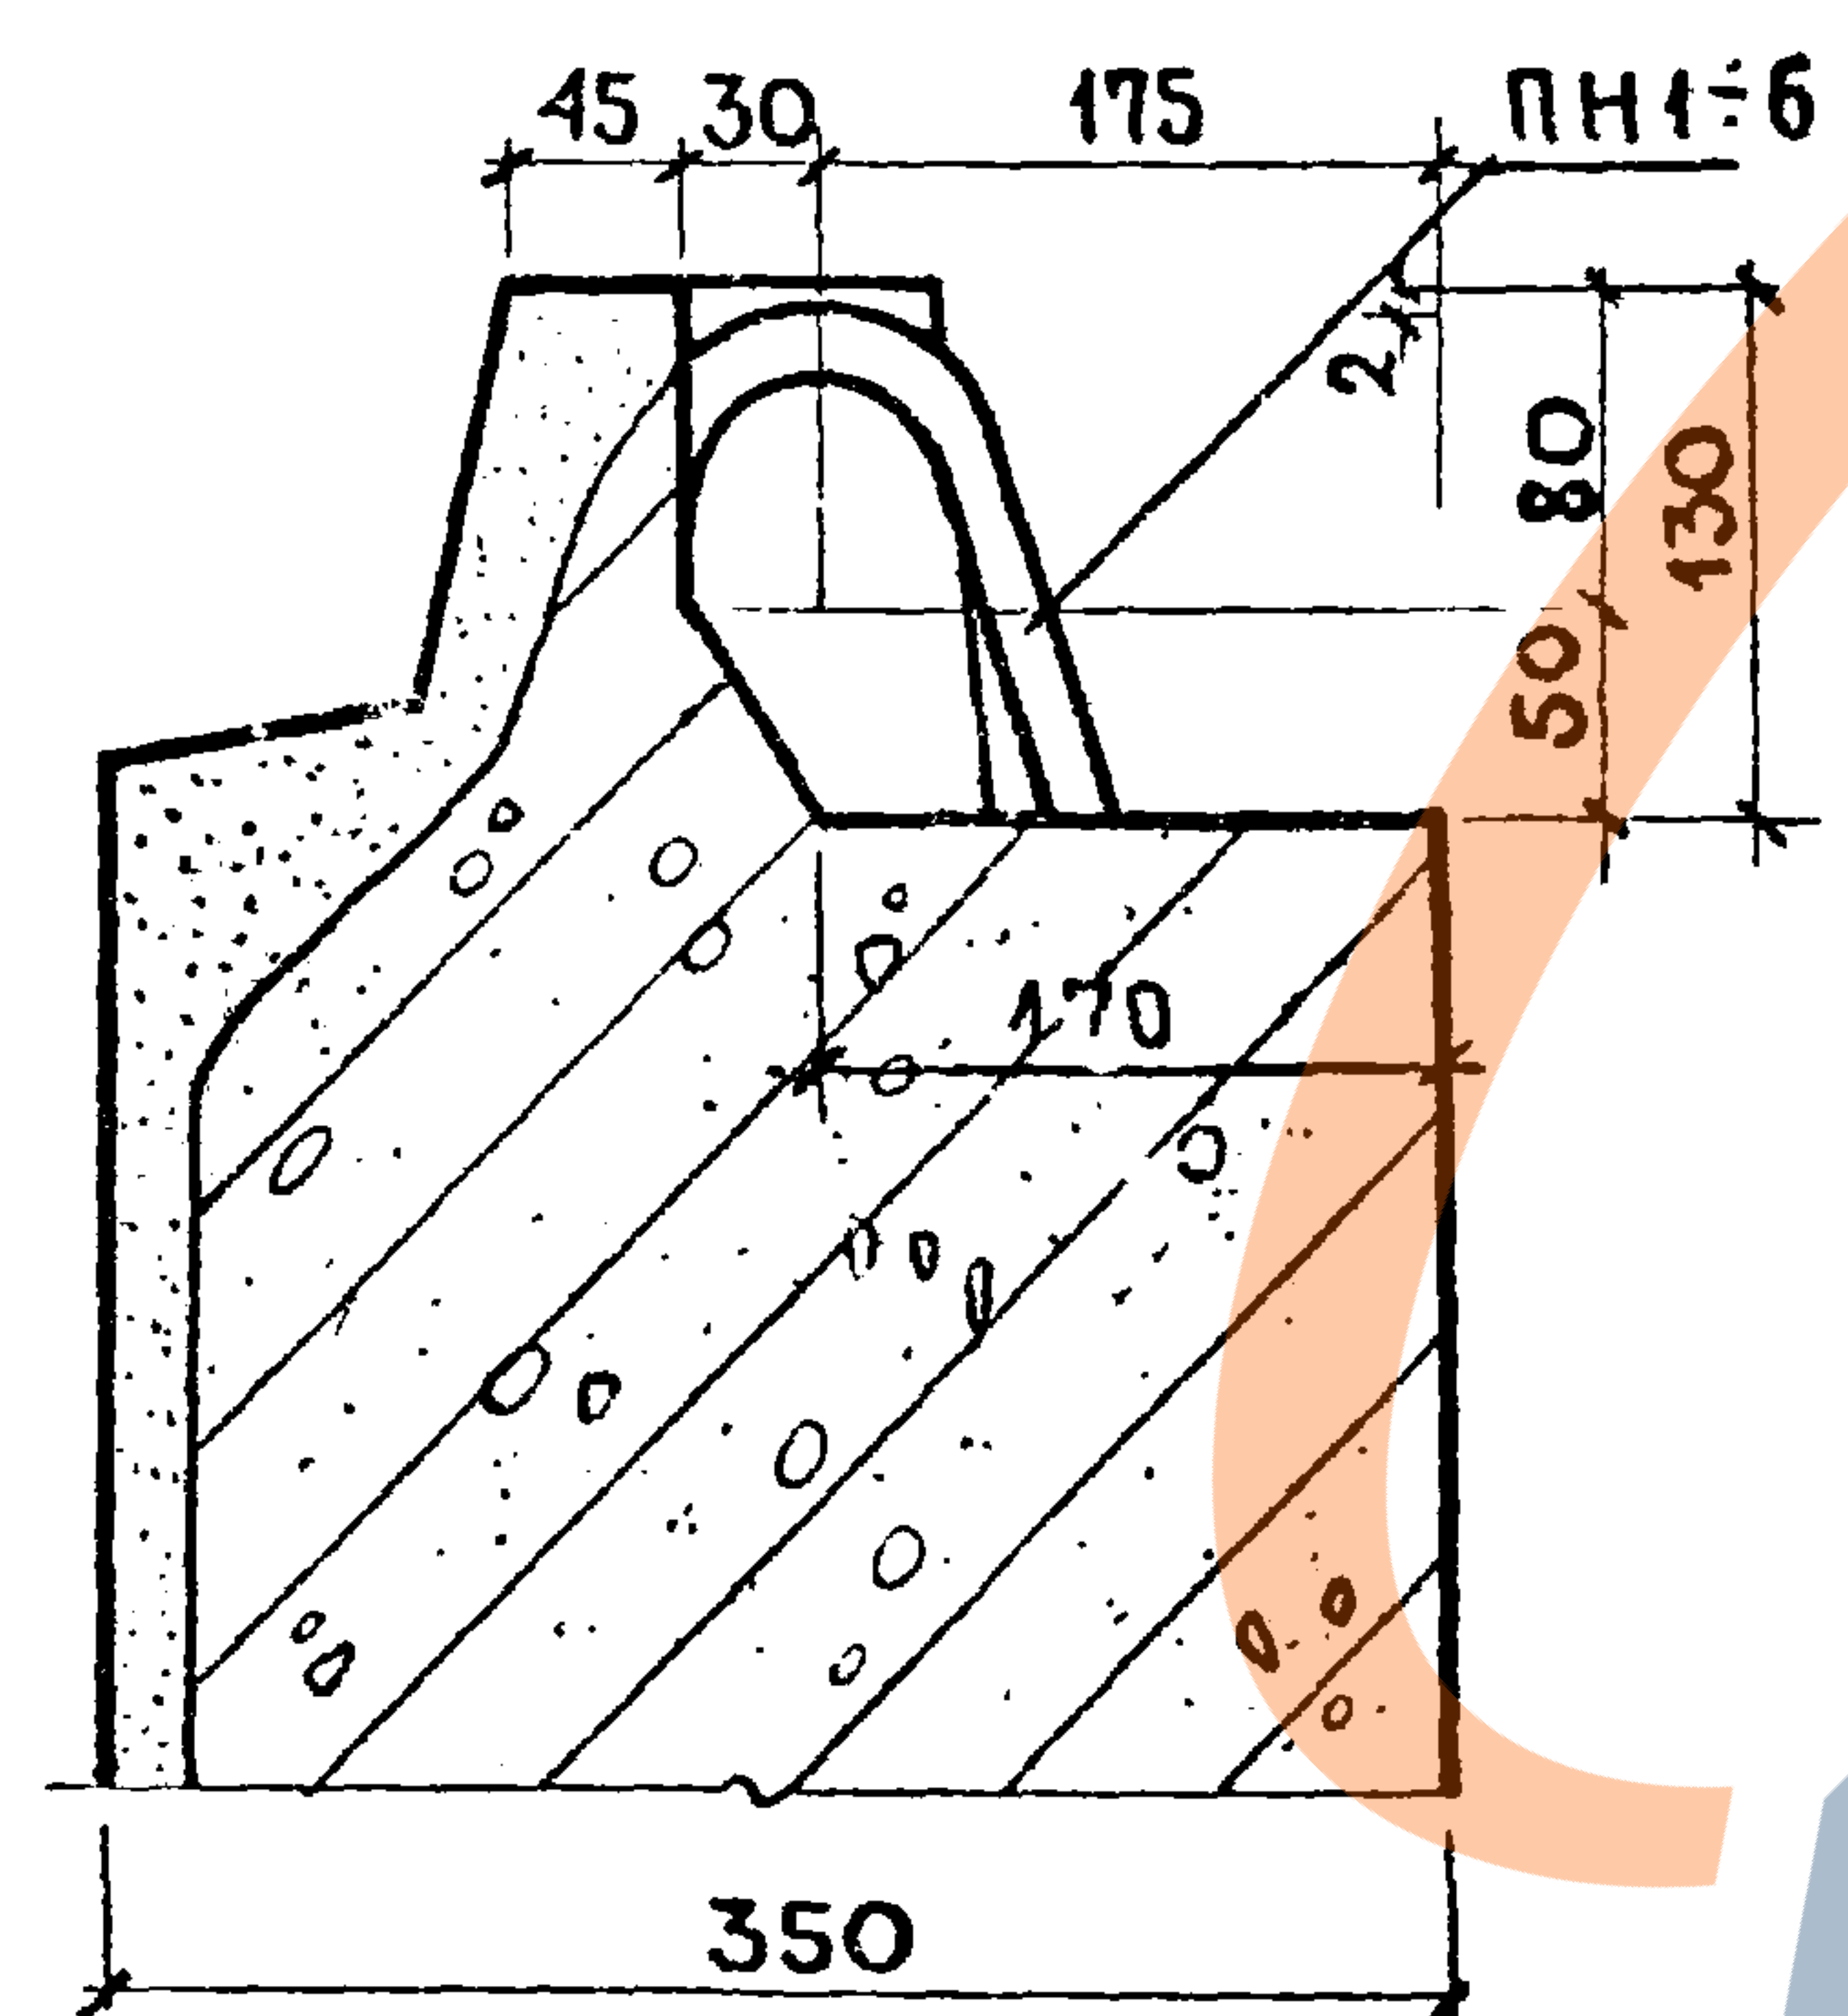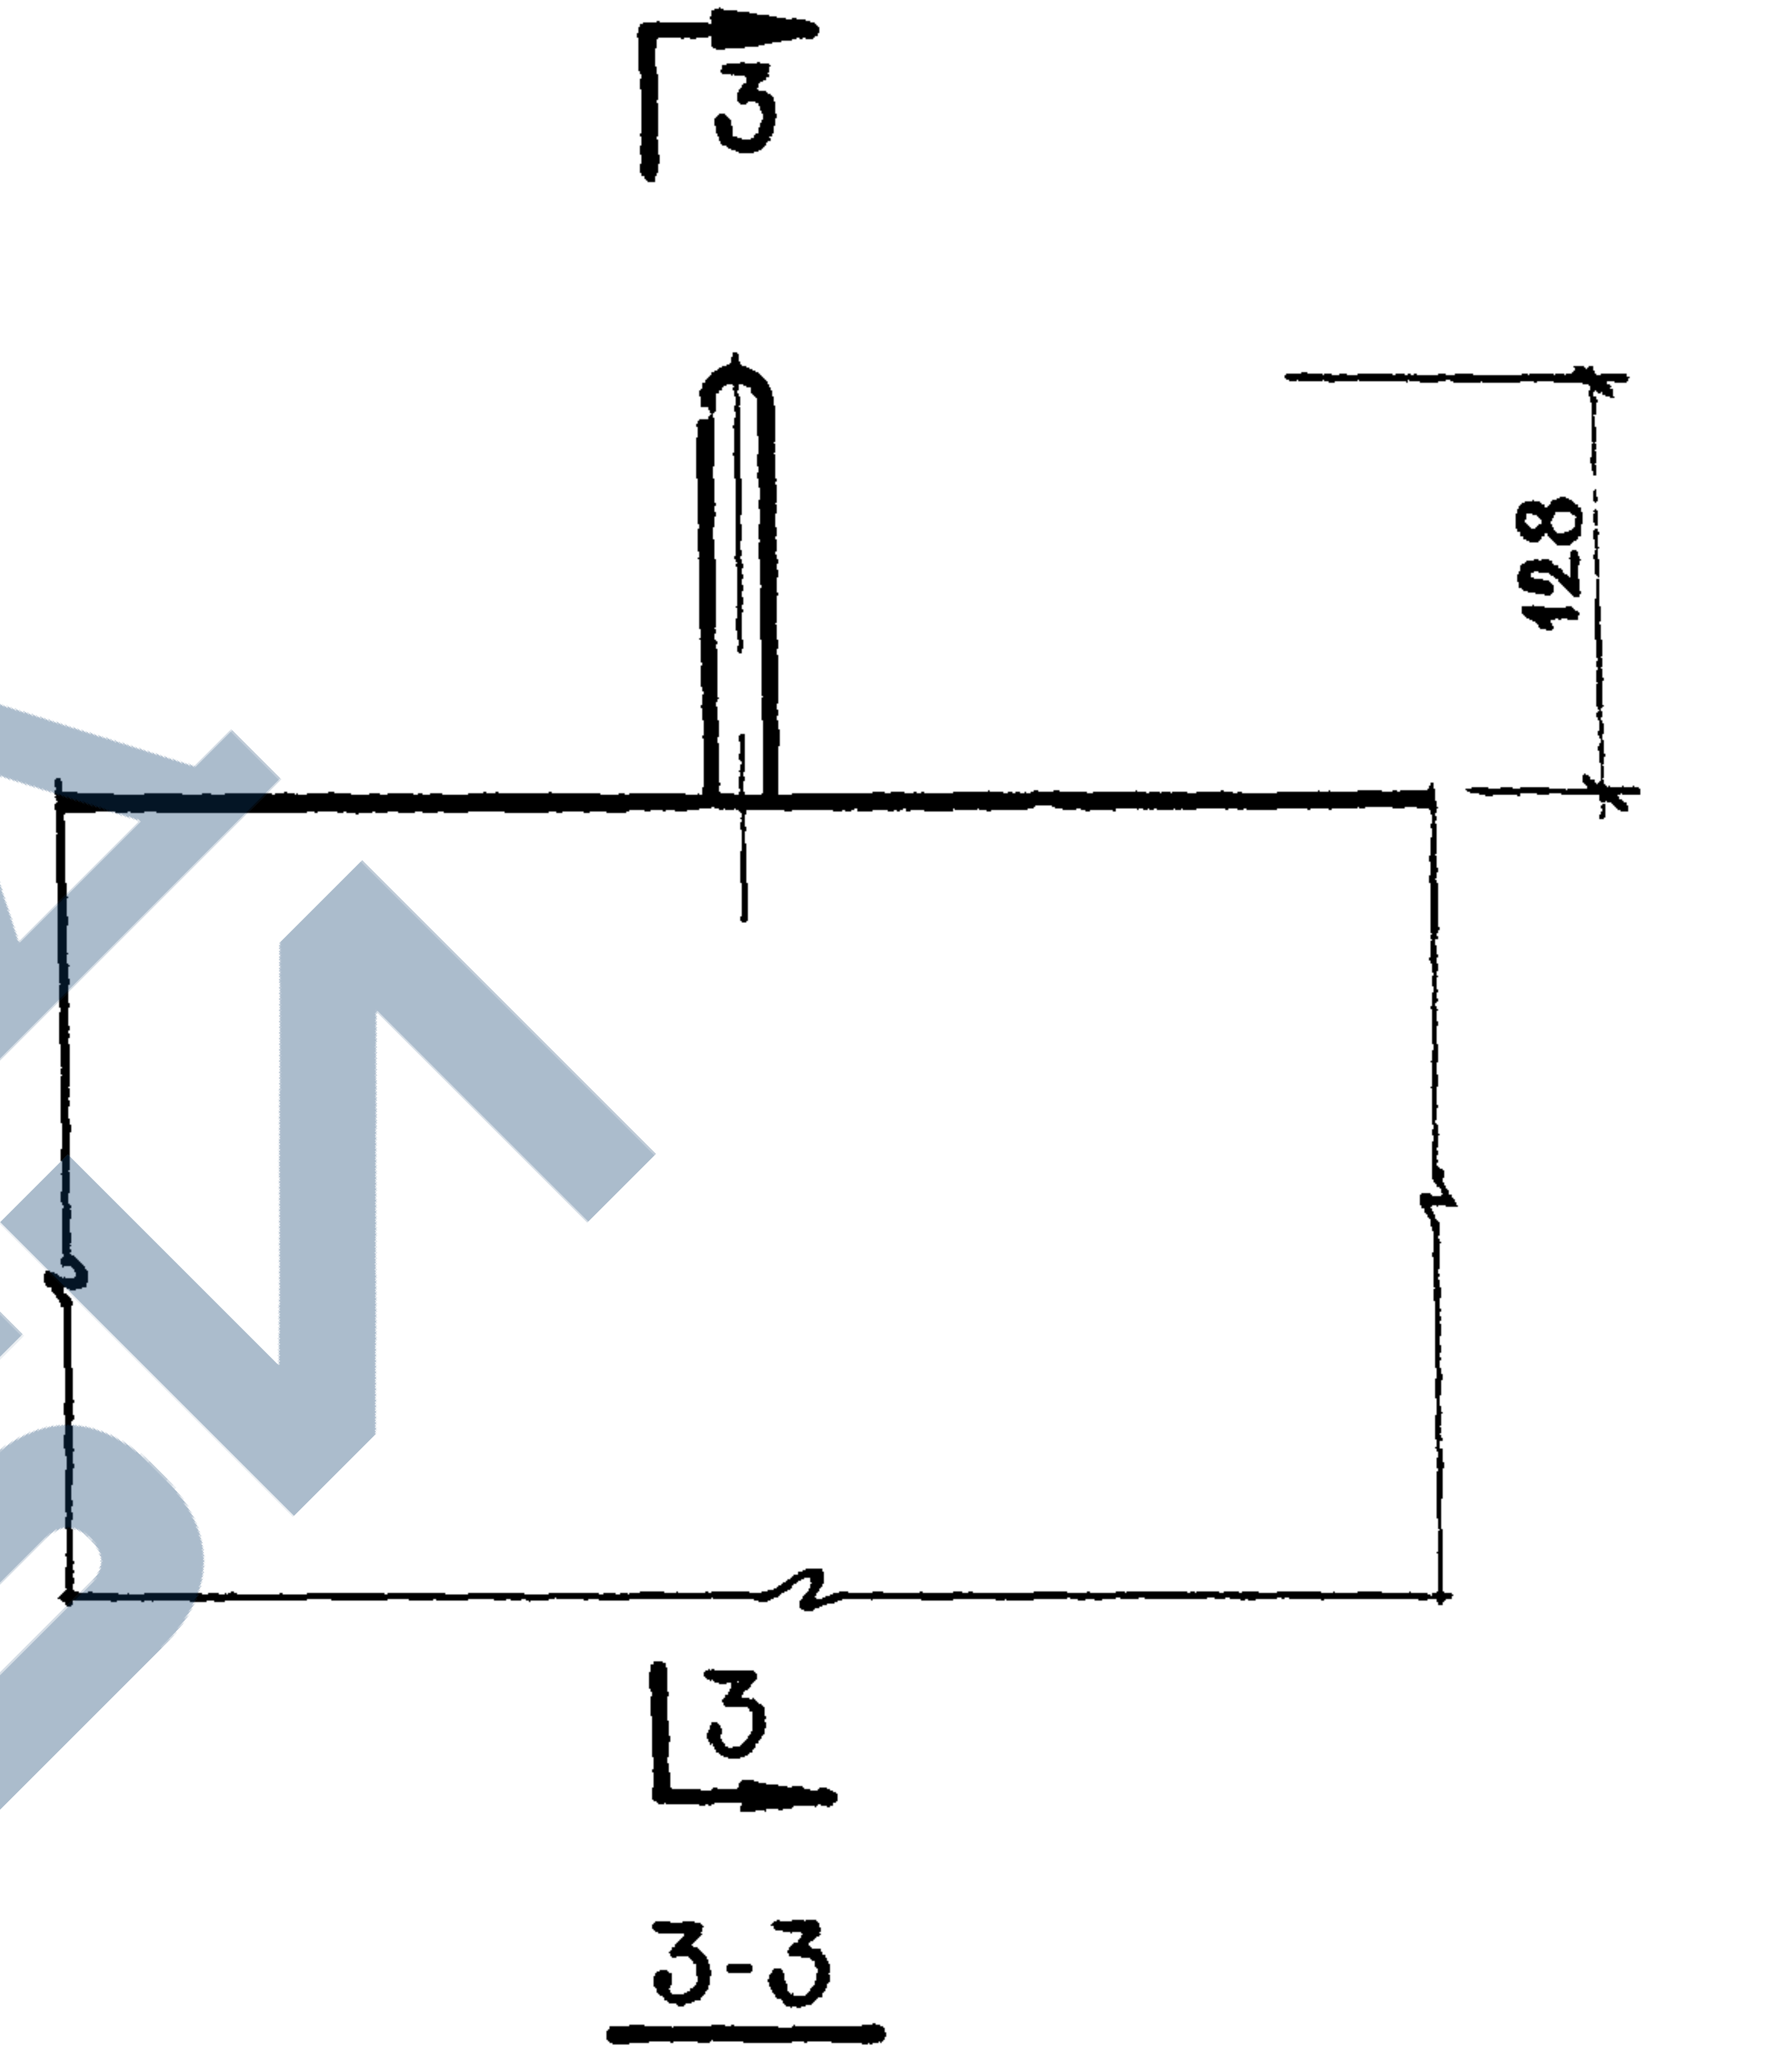


ТК	ОБЩИЕ МАТЕРИАЛЫ И УНИФИЦИРОВАННЫЕ ДЕТАЛИ ПАНЕЛЕЙ ТОЛЩИНОЙ 350 ММ	серия 1.132-1
1971	ДЕТАЛИ 17, 18 и 198 / СПАЛУБОЧНЫЕ /	ВЫПУСК 0-2 ЛИСТ 22

ЖИЛИЩНО-КОММУНАЛЬНОЕ УПРАВЛЕНИЕ	СОГЛАСОВАНО					ДАТА
	ПА.ТЕХНИКОМ					ИНЖЕНЕР
	ПРОВЕРИЛ					№
	В.ОГАНЕСОВА					ВЗАМЕН
	СТ.ТЕХНИК					
НАЧОТ.НП					Б.ШАЛЯПИН	
ПА.ИНЖ.ОТА					И.РОСИНСКИЙ	
ПА.ИНЖ.ПР					Г.БАБЫНИЧ	
ПА.ИНЖ.ПР					Ю.ГЕРМАН	
СТ.ТЕХНИК					В.ОГАНЕСОВА	ПА.ИНЖ.ПР.ТА
					Г.БАБЫНИЧ	


20

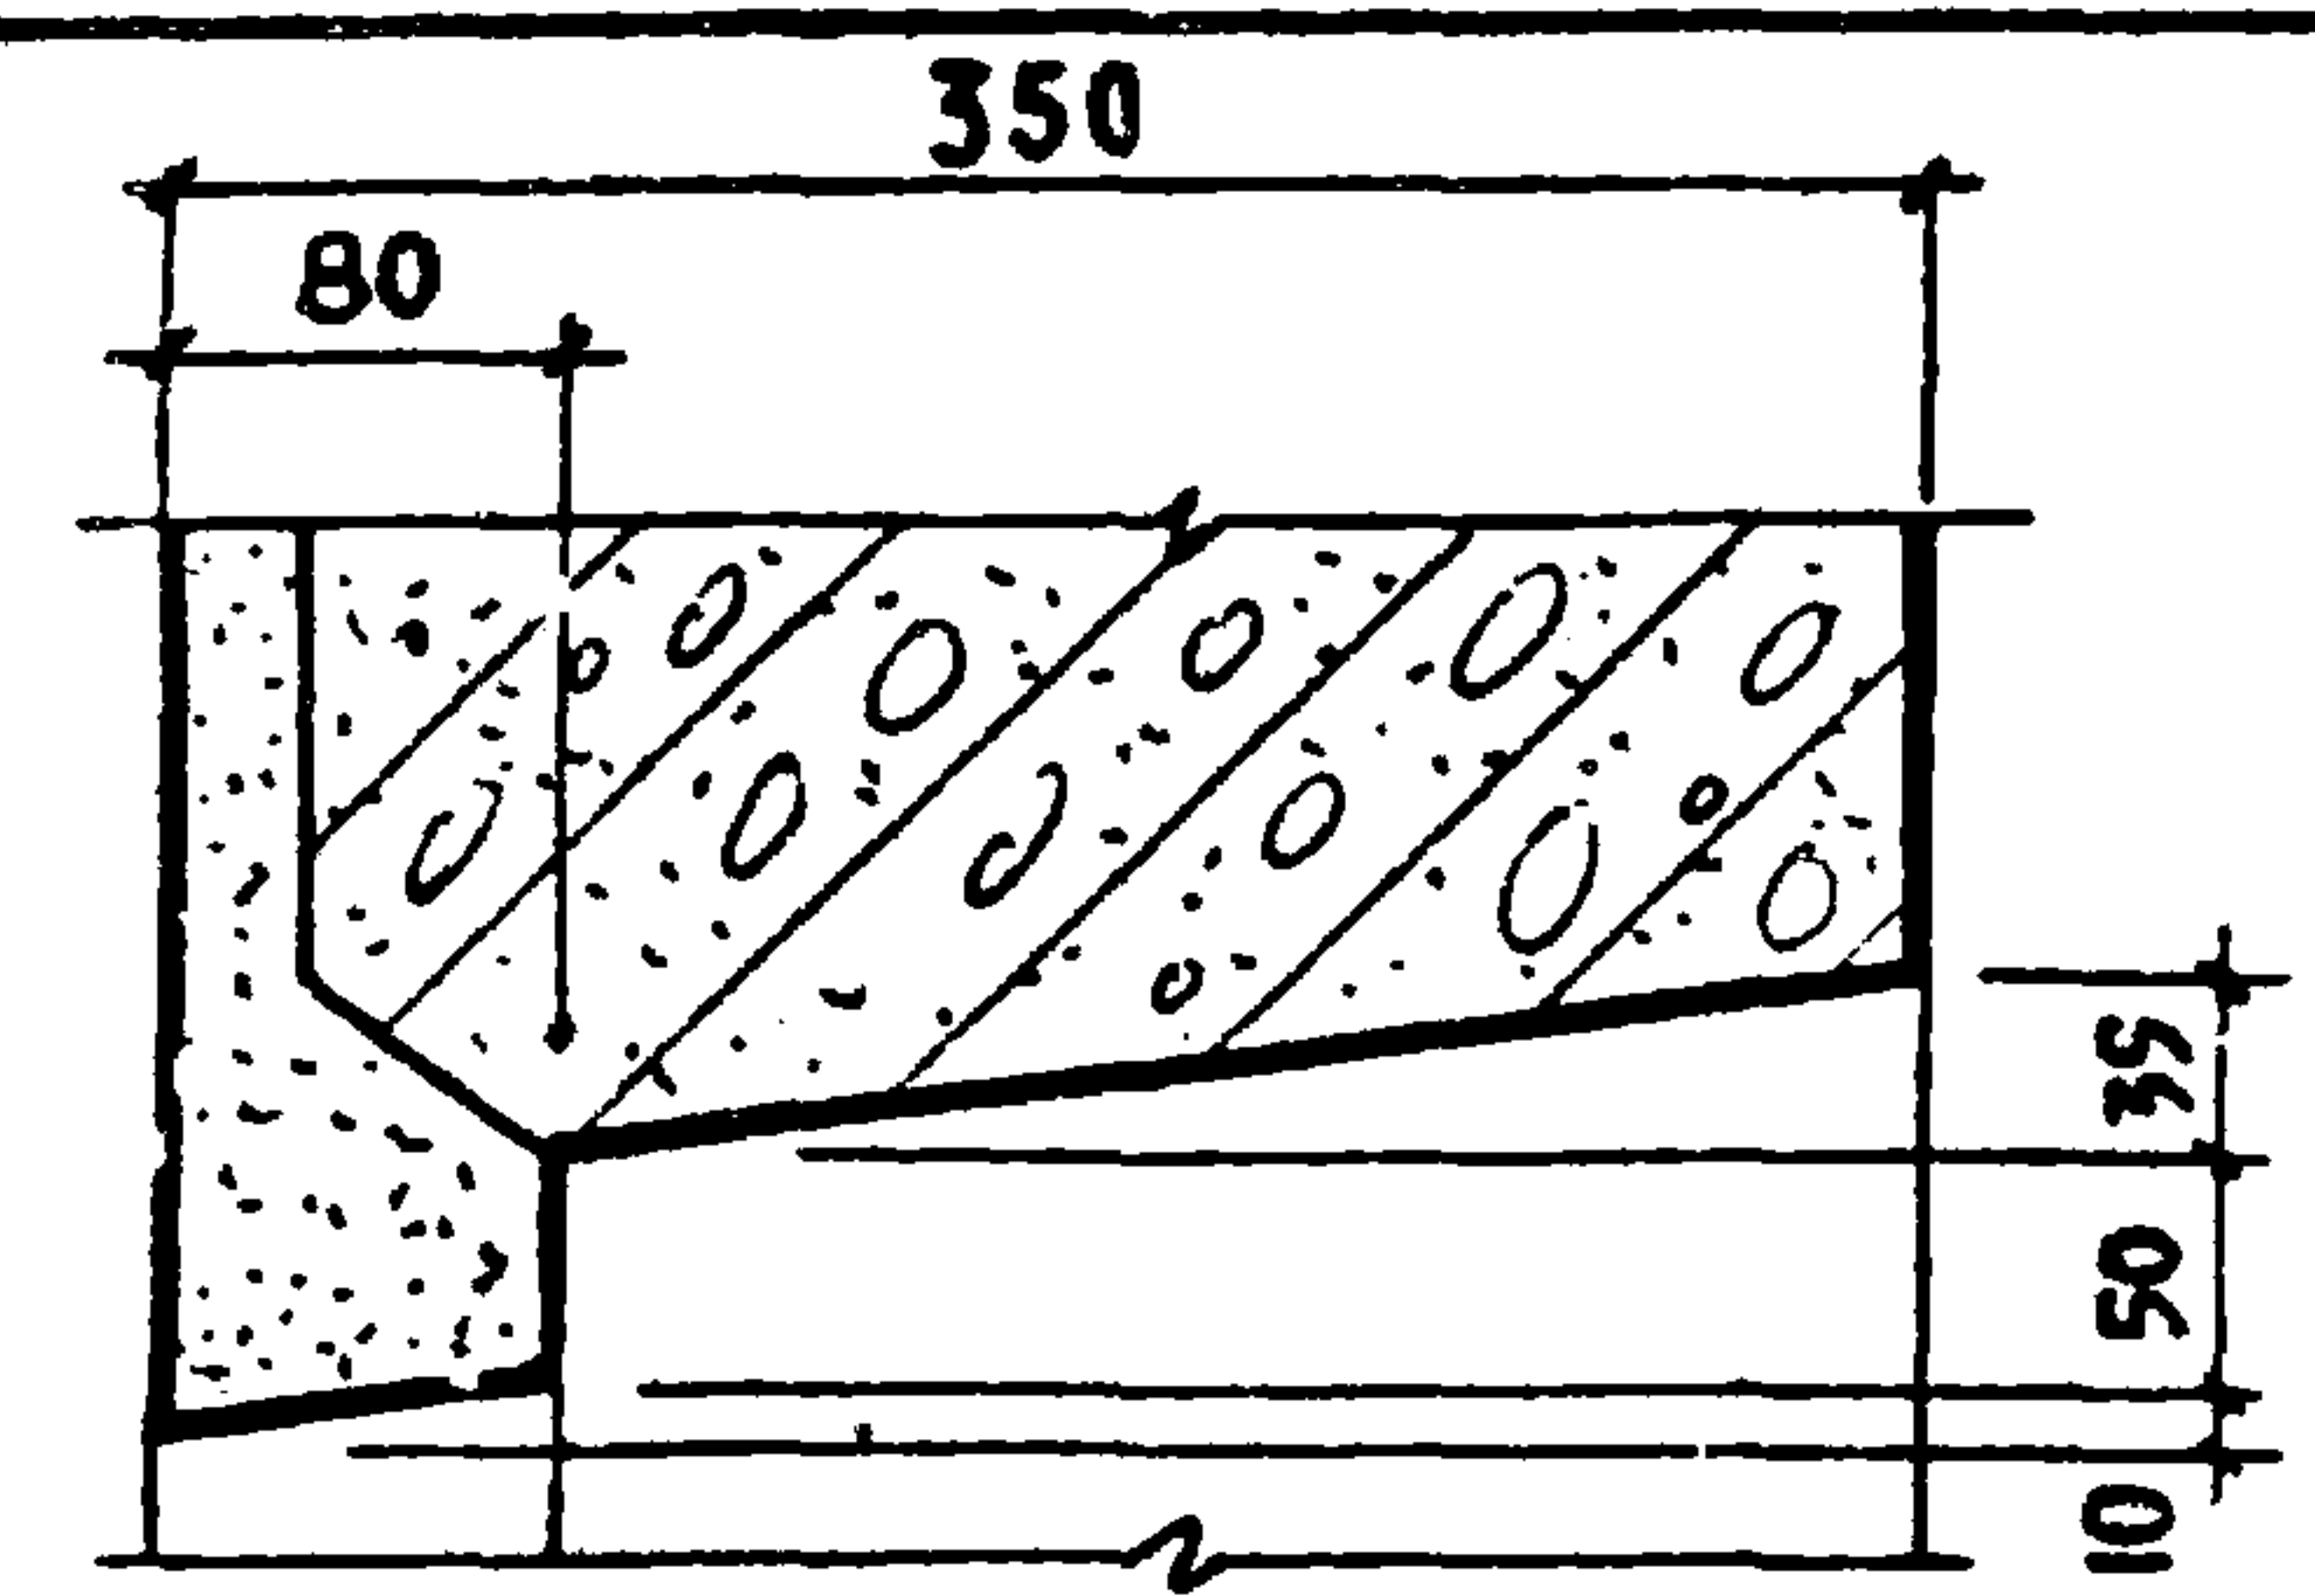




21

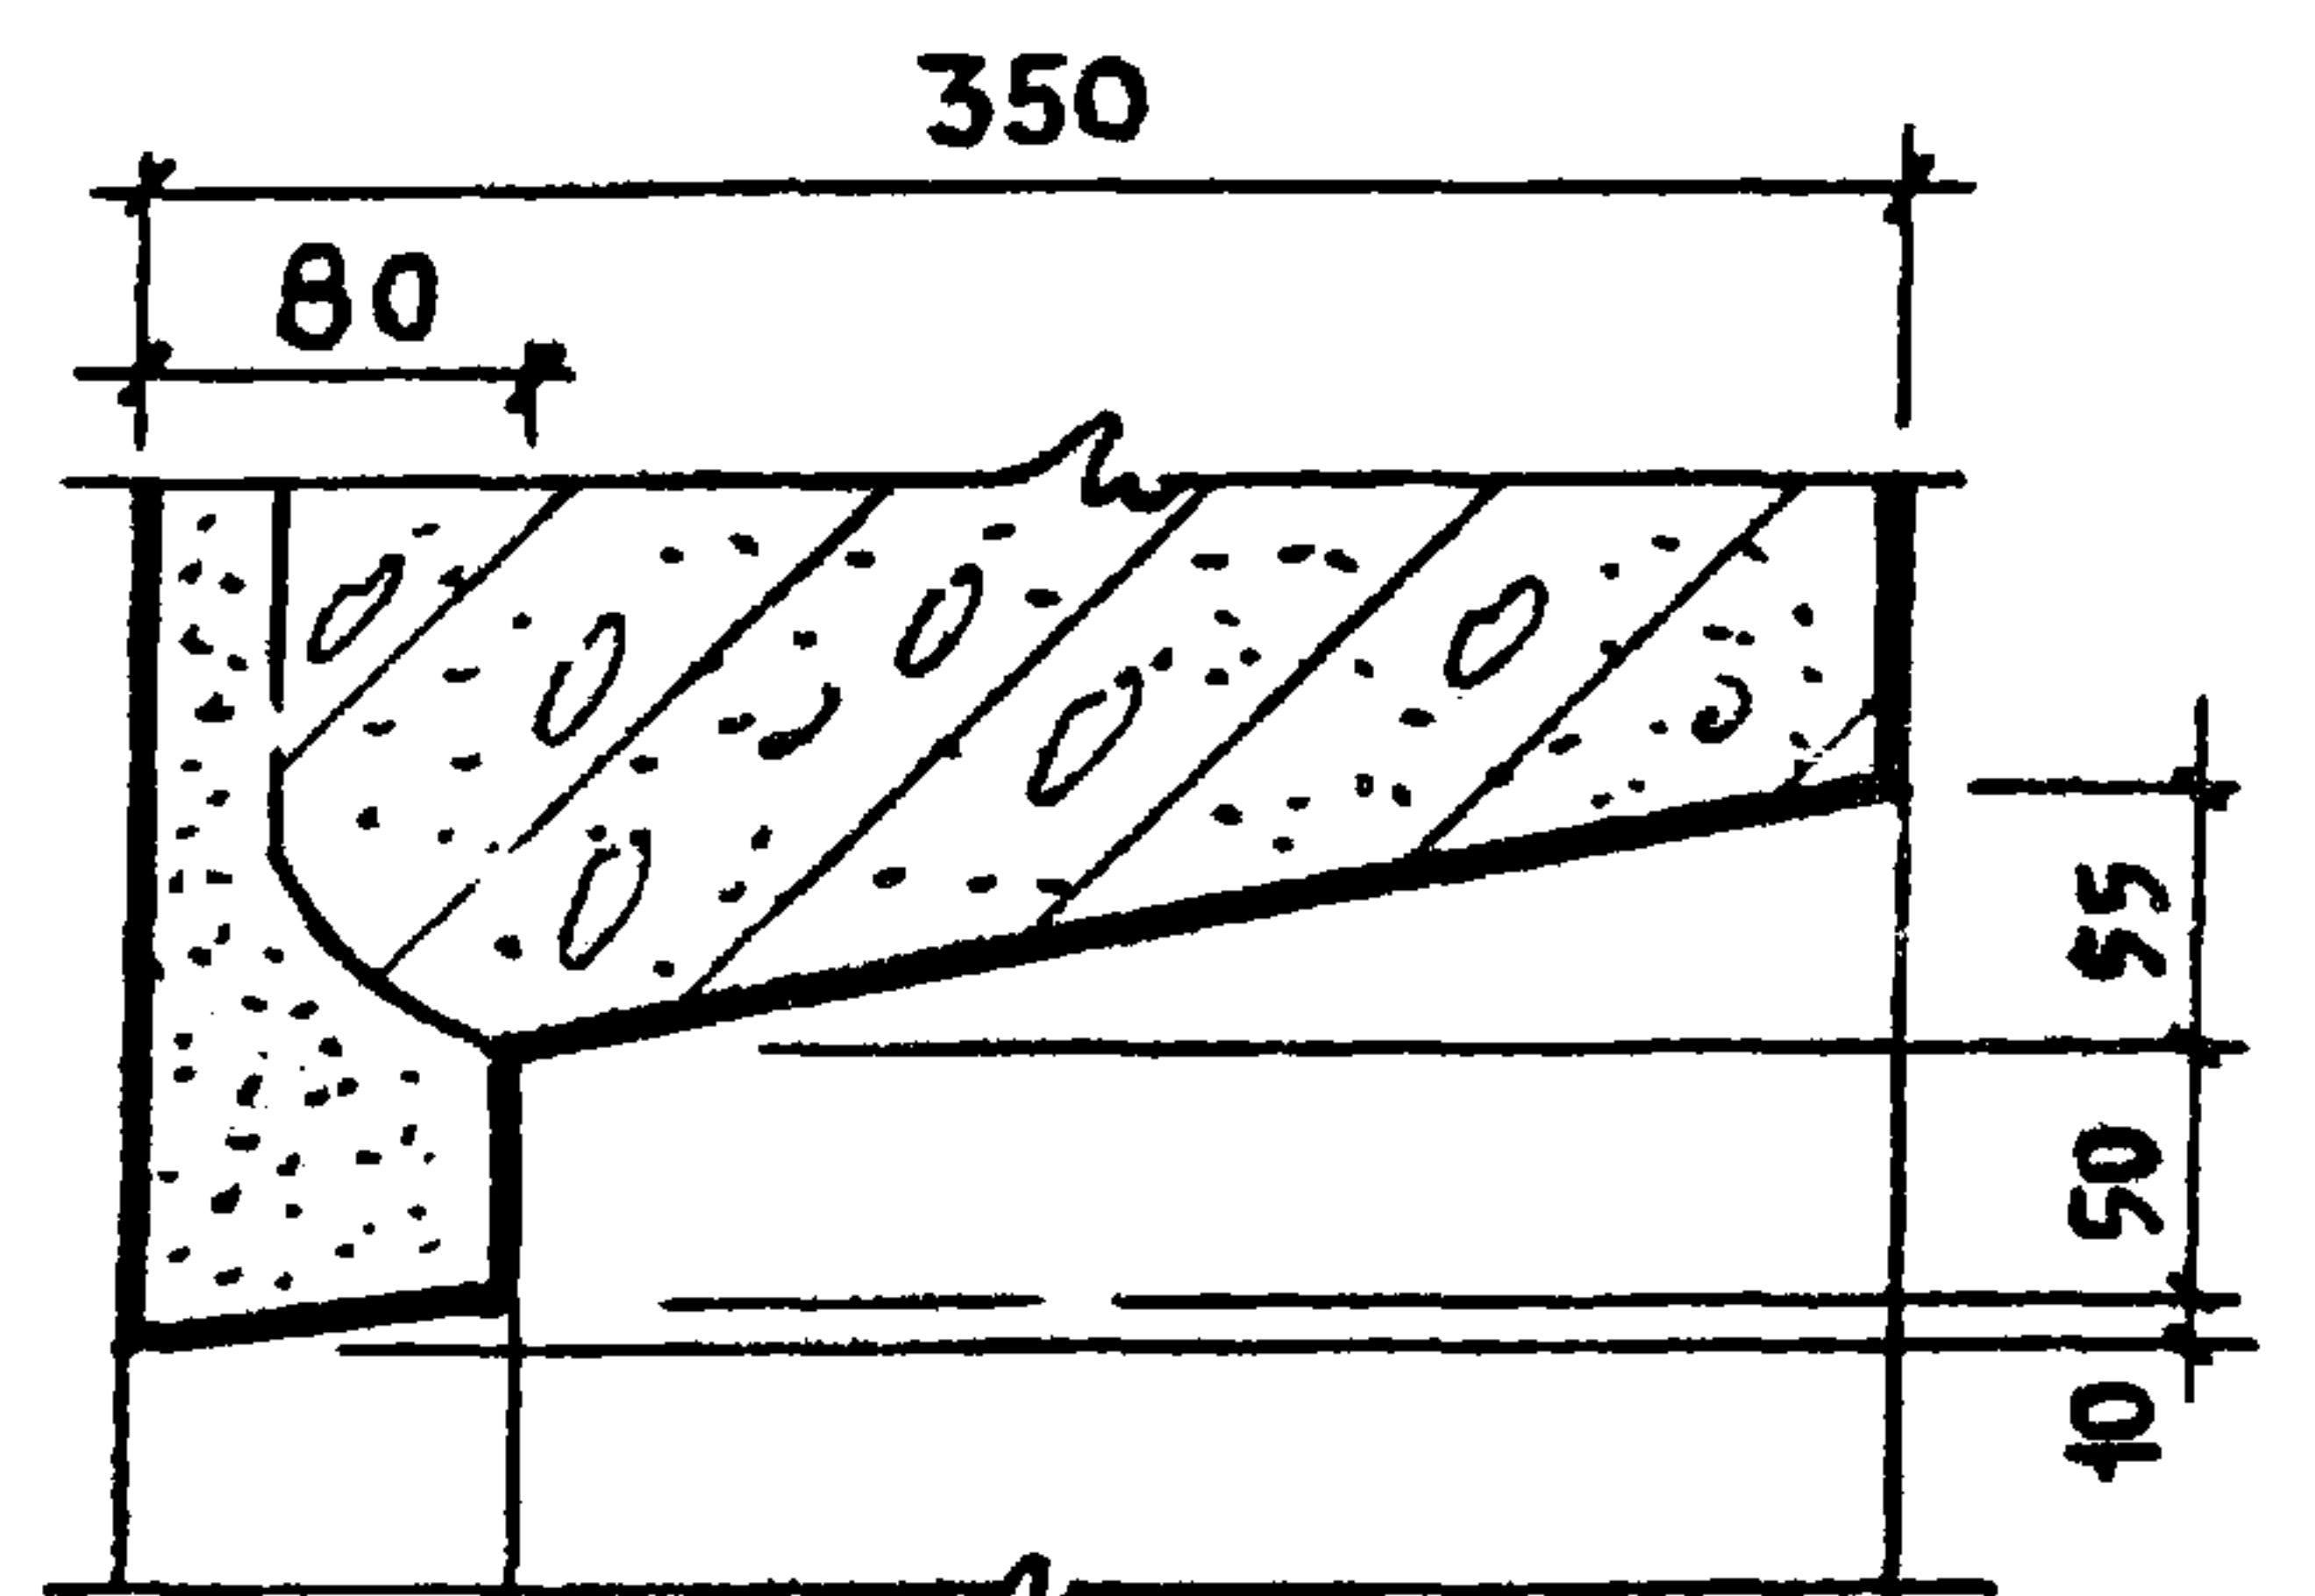







22

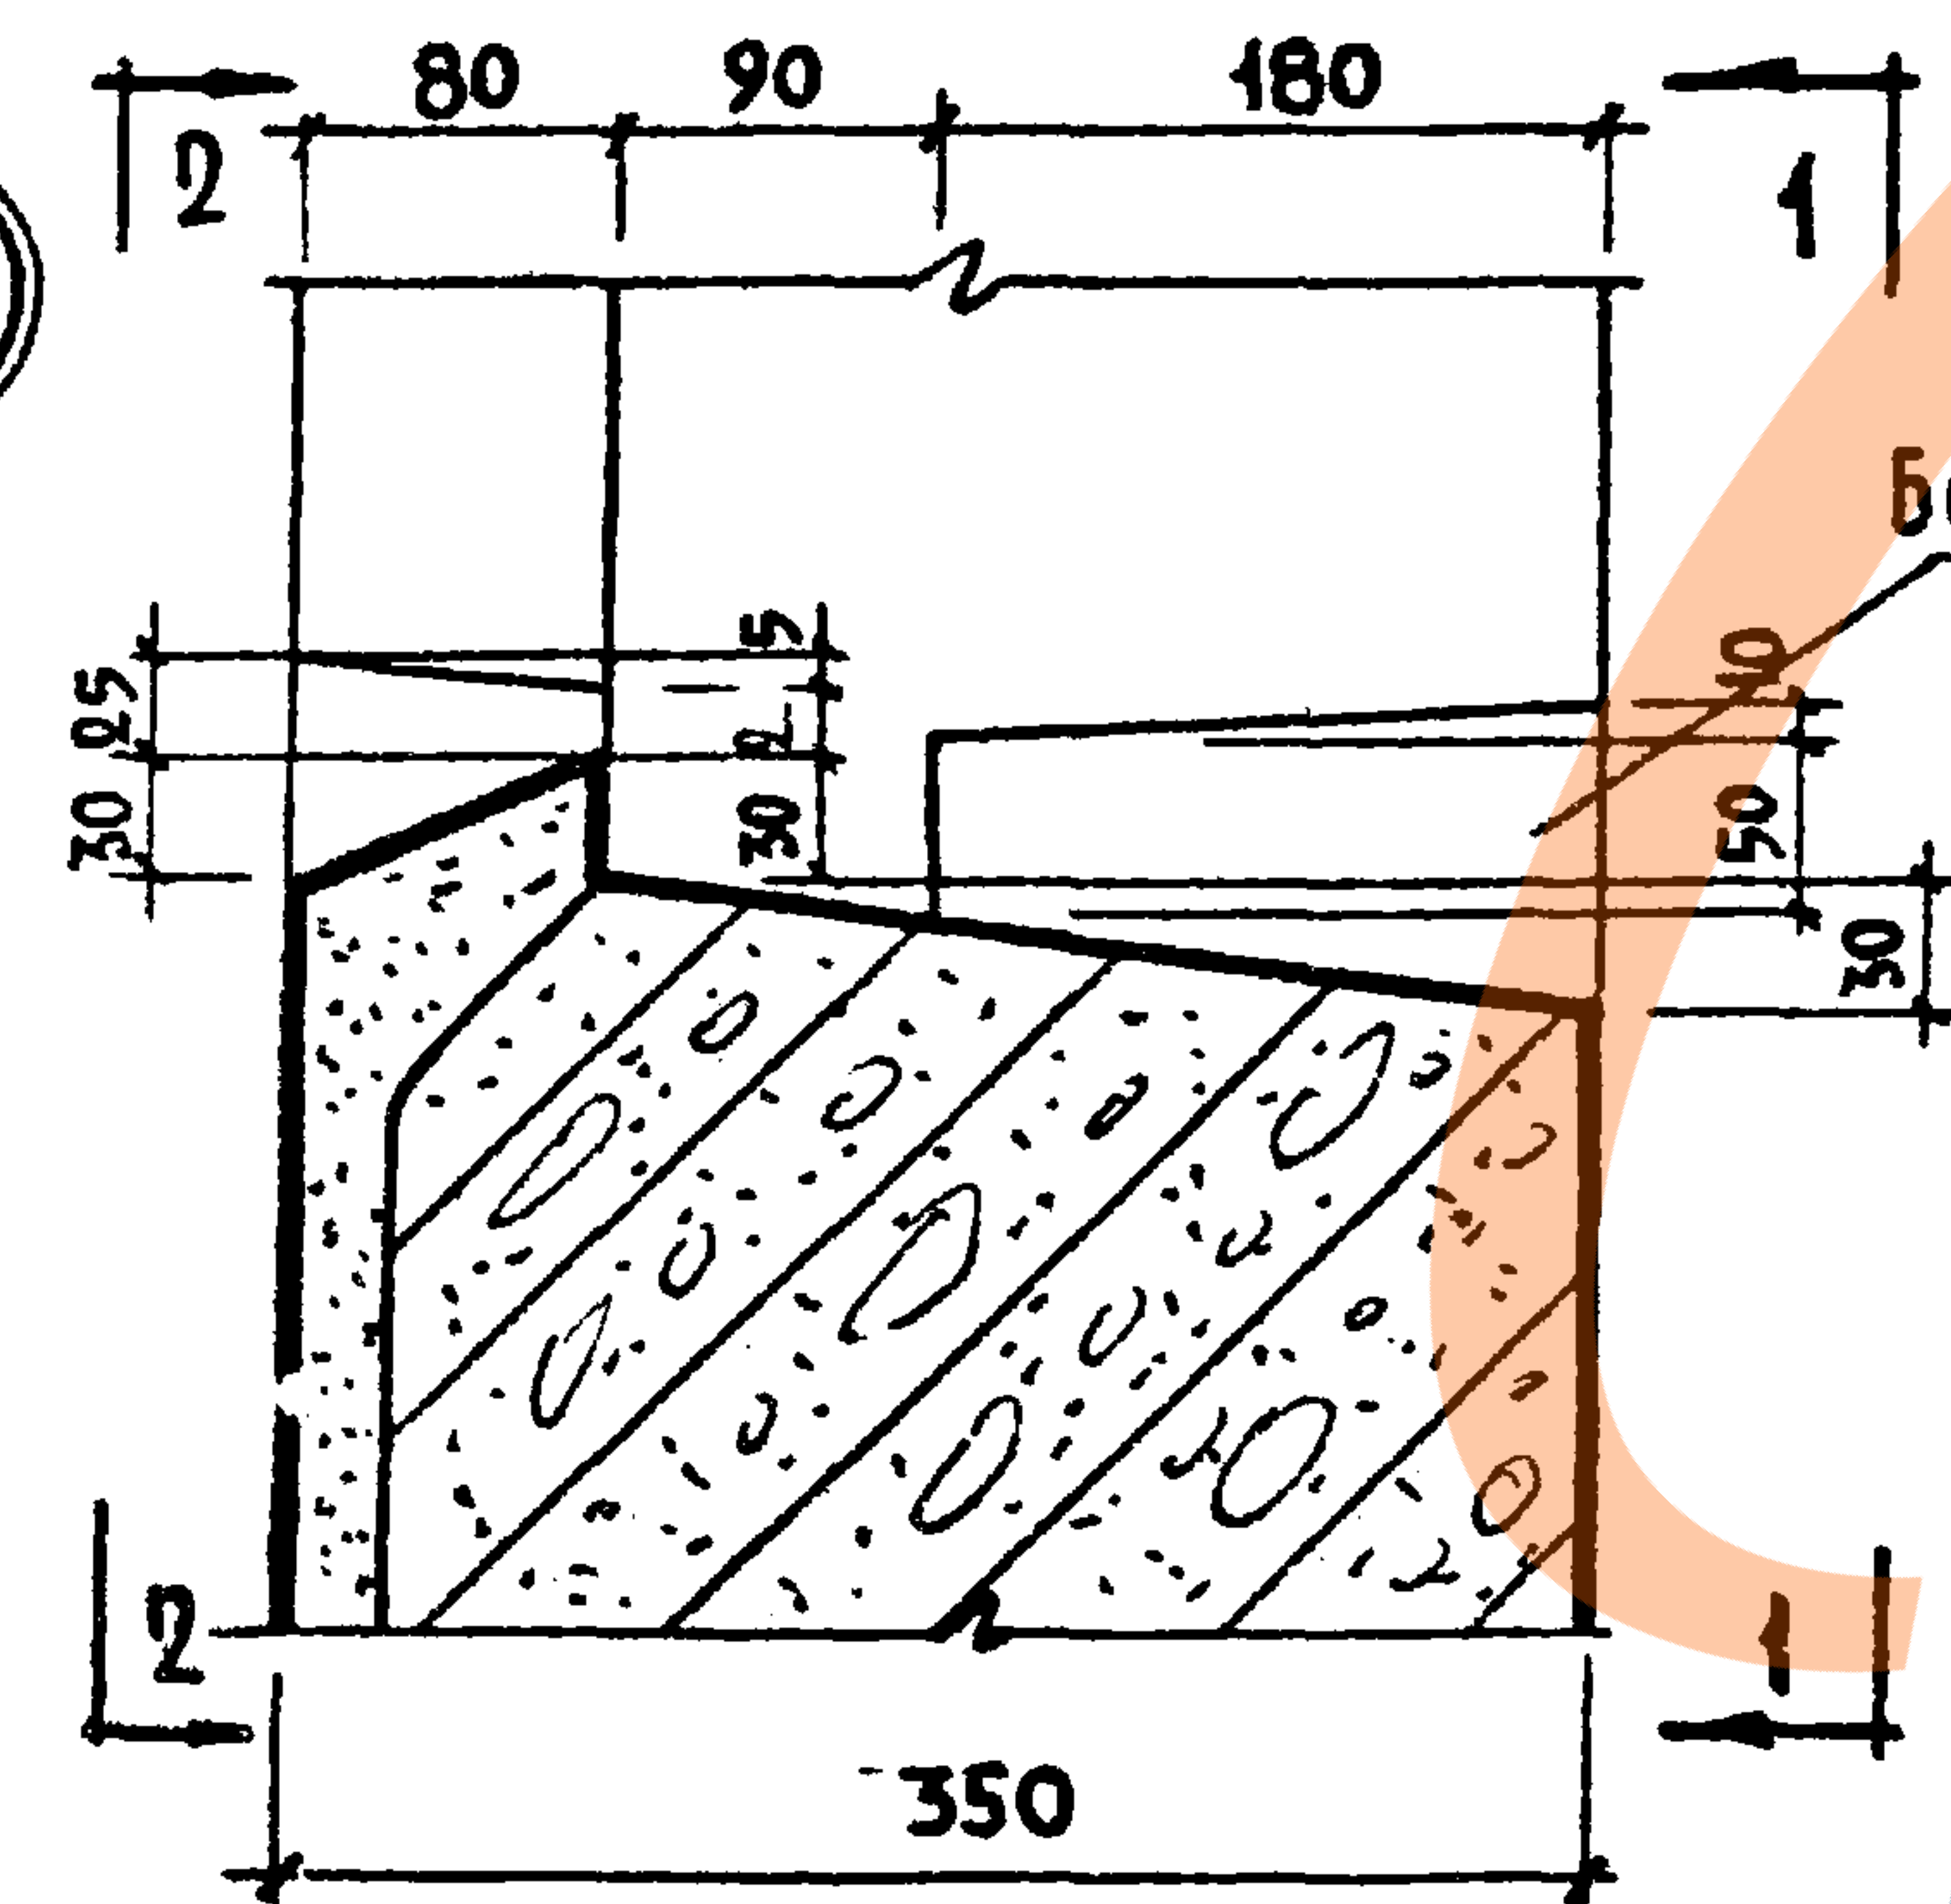

23

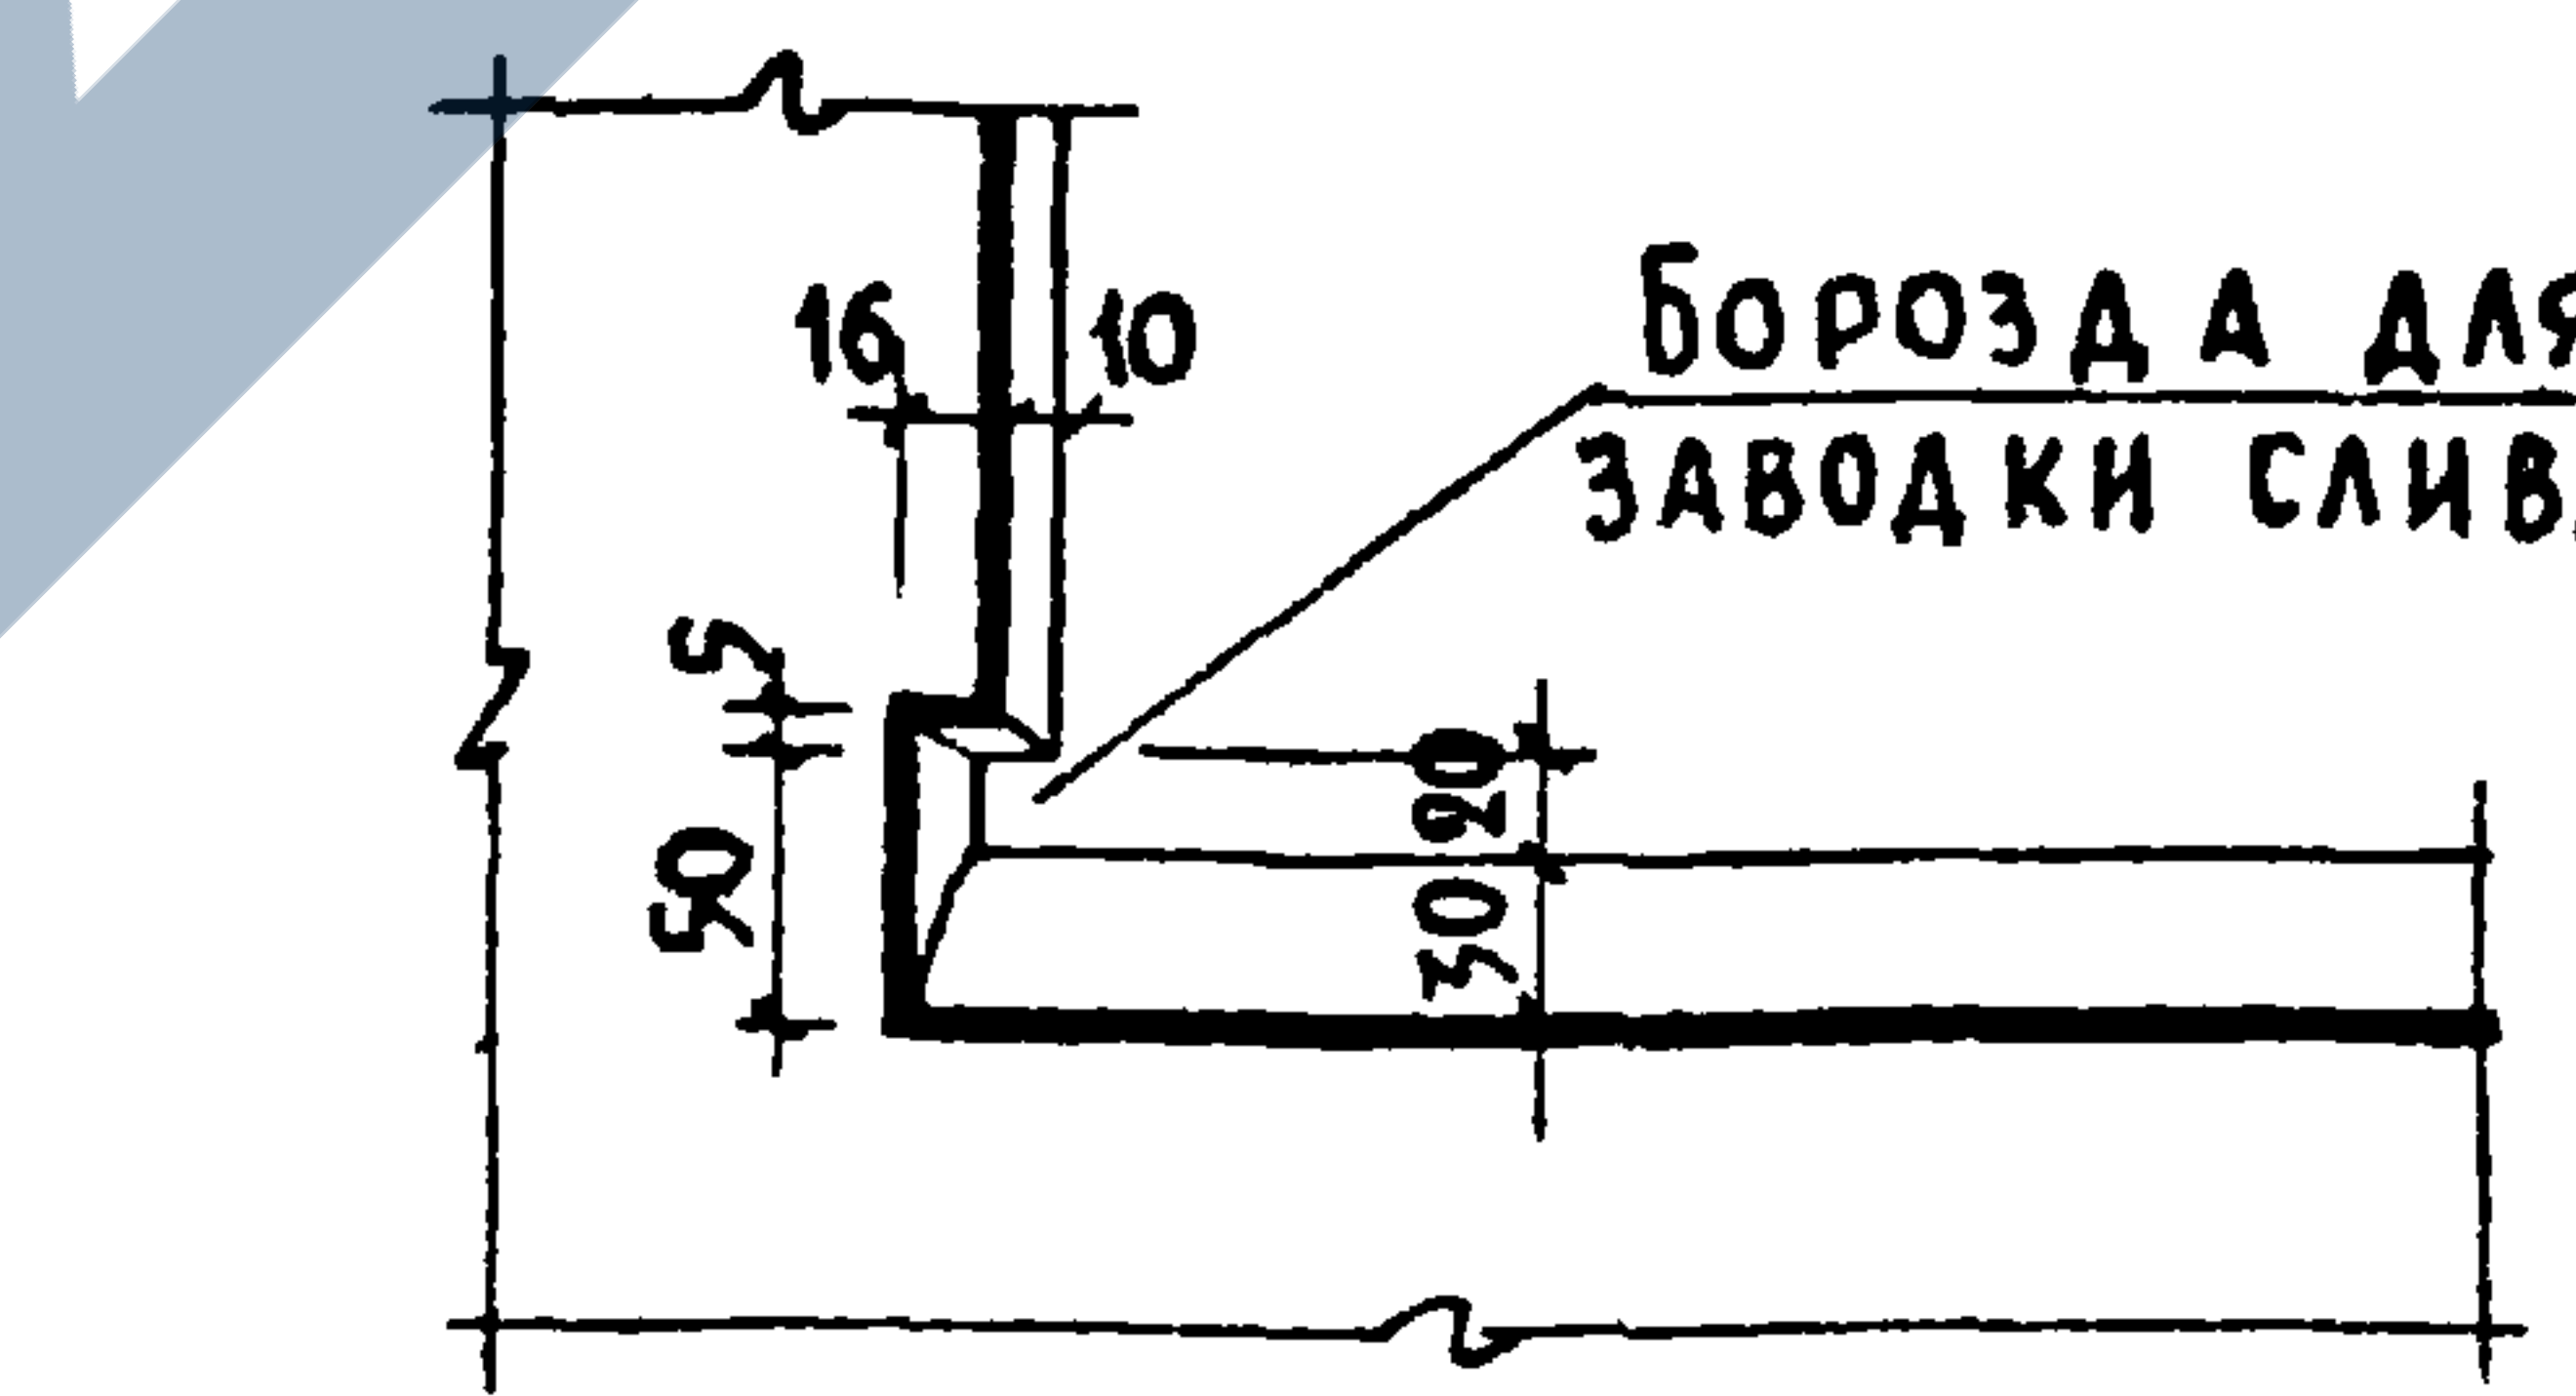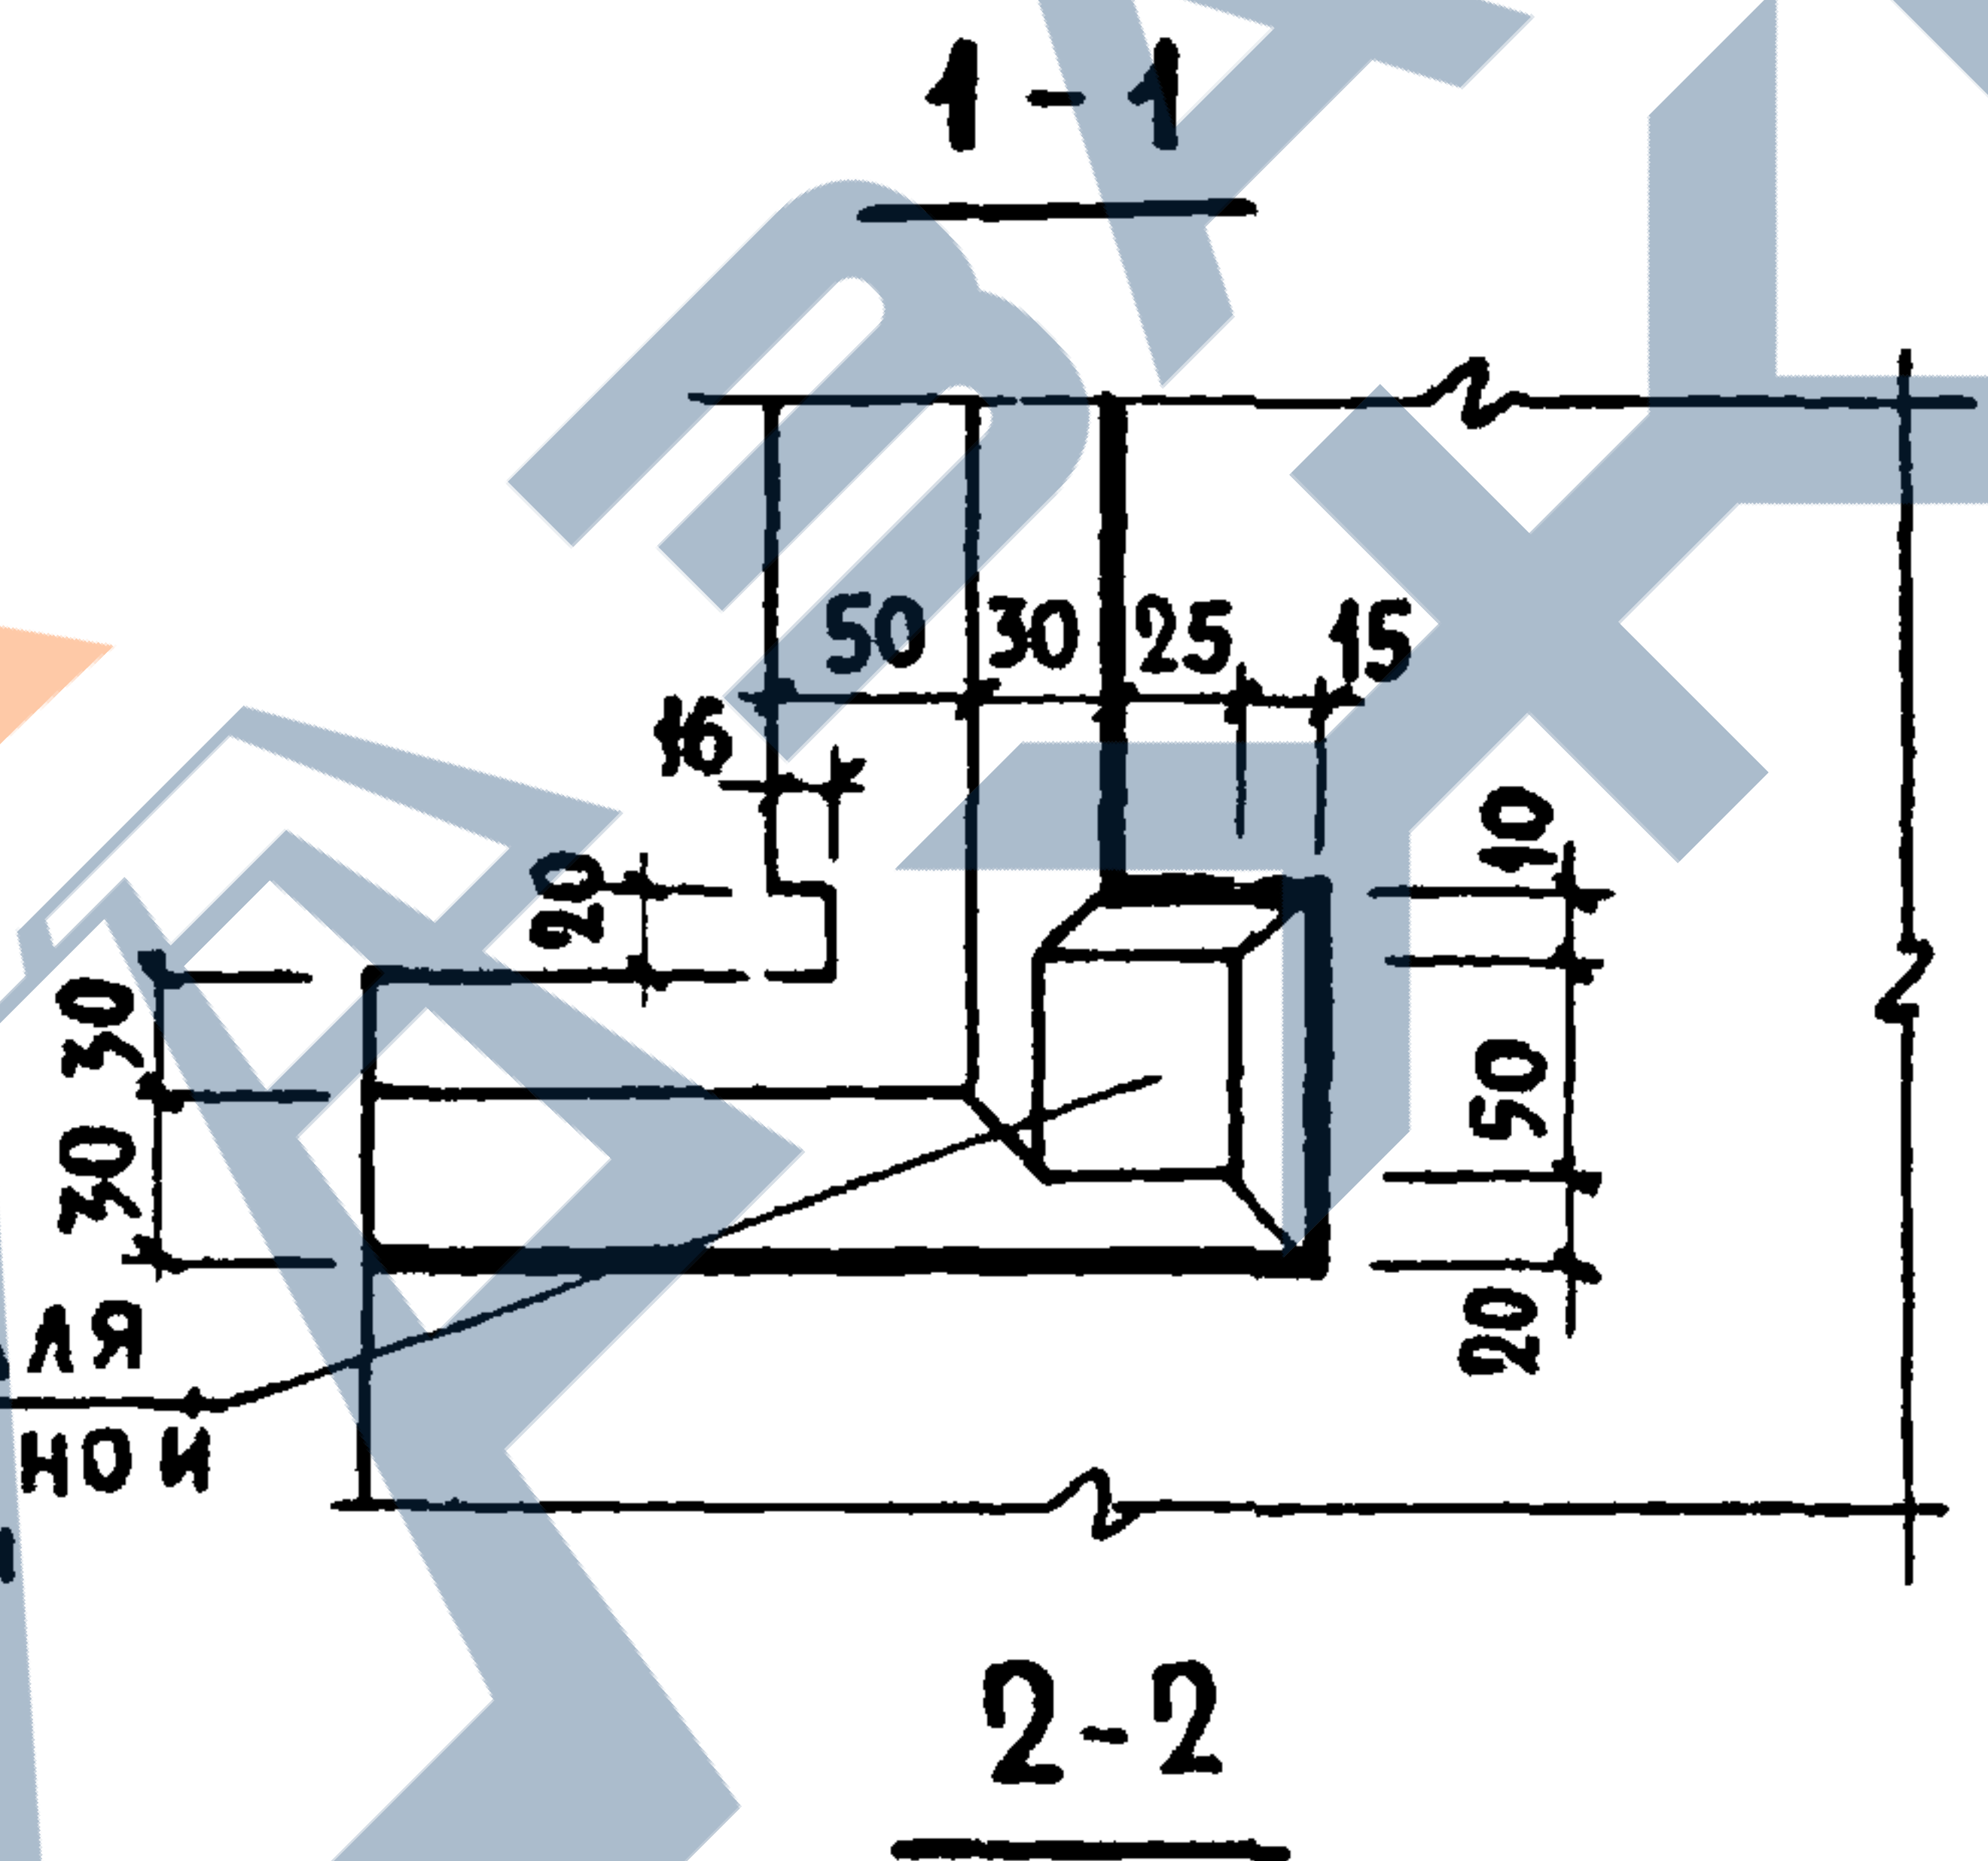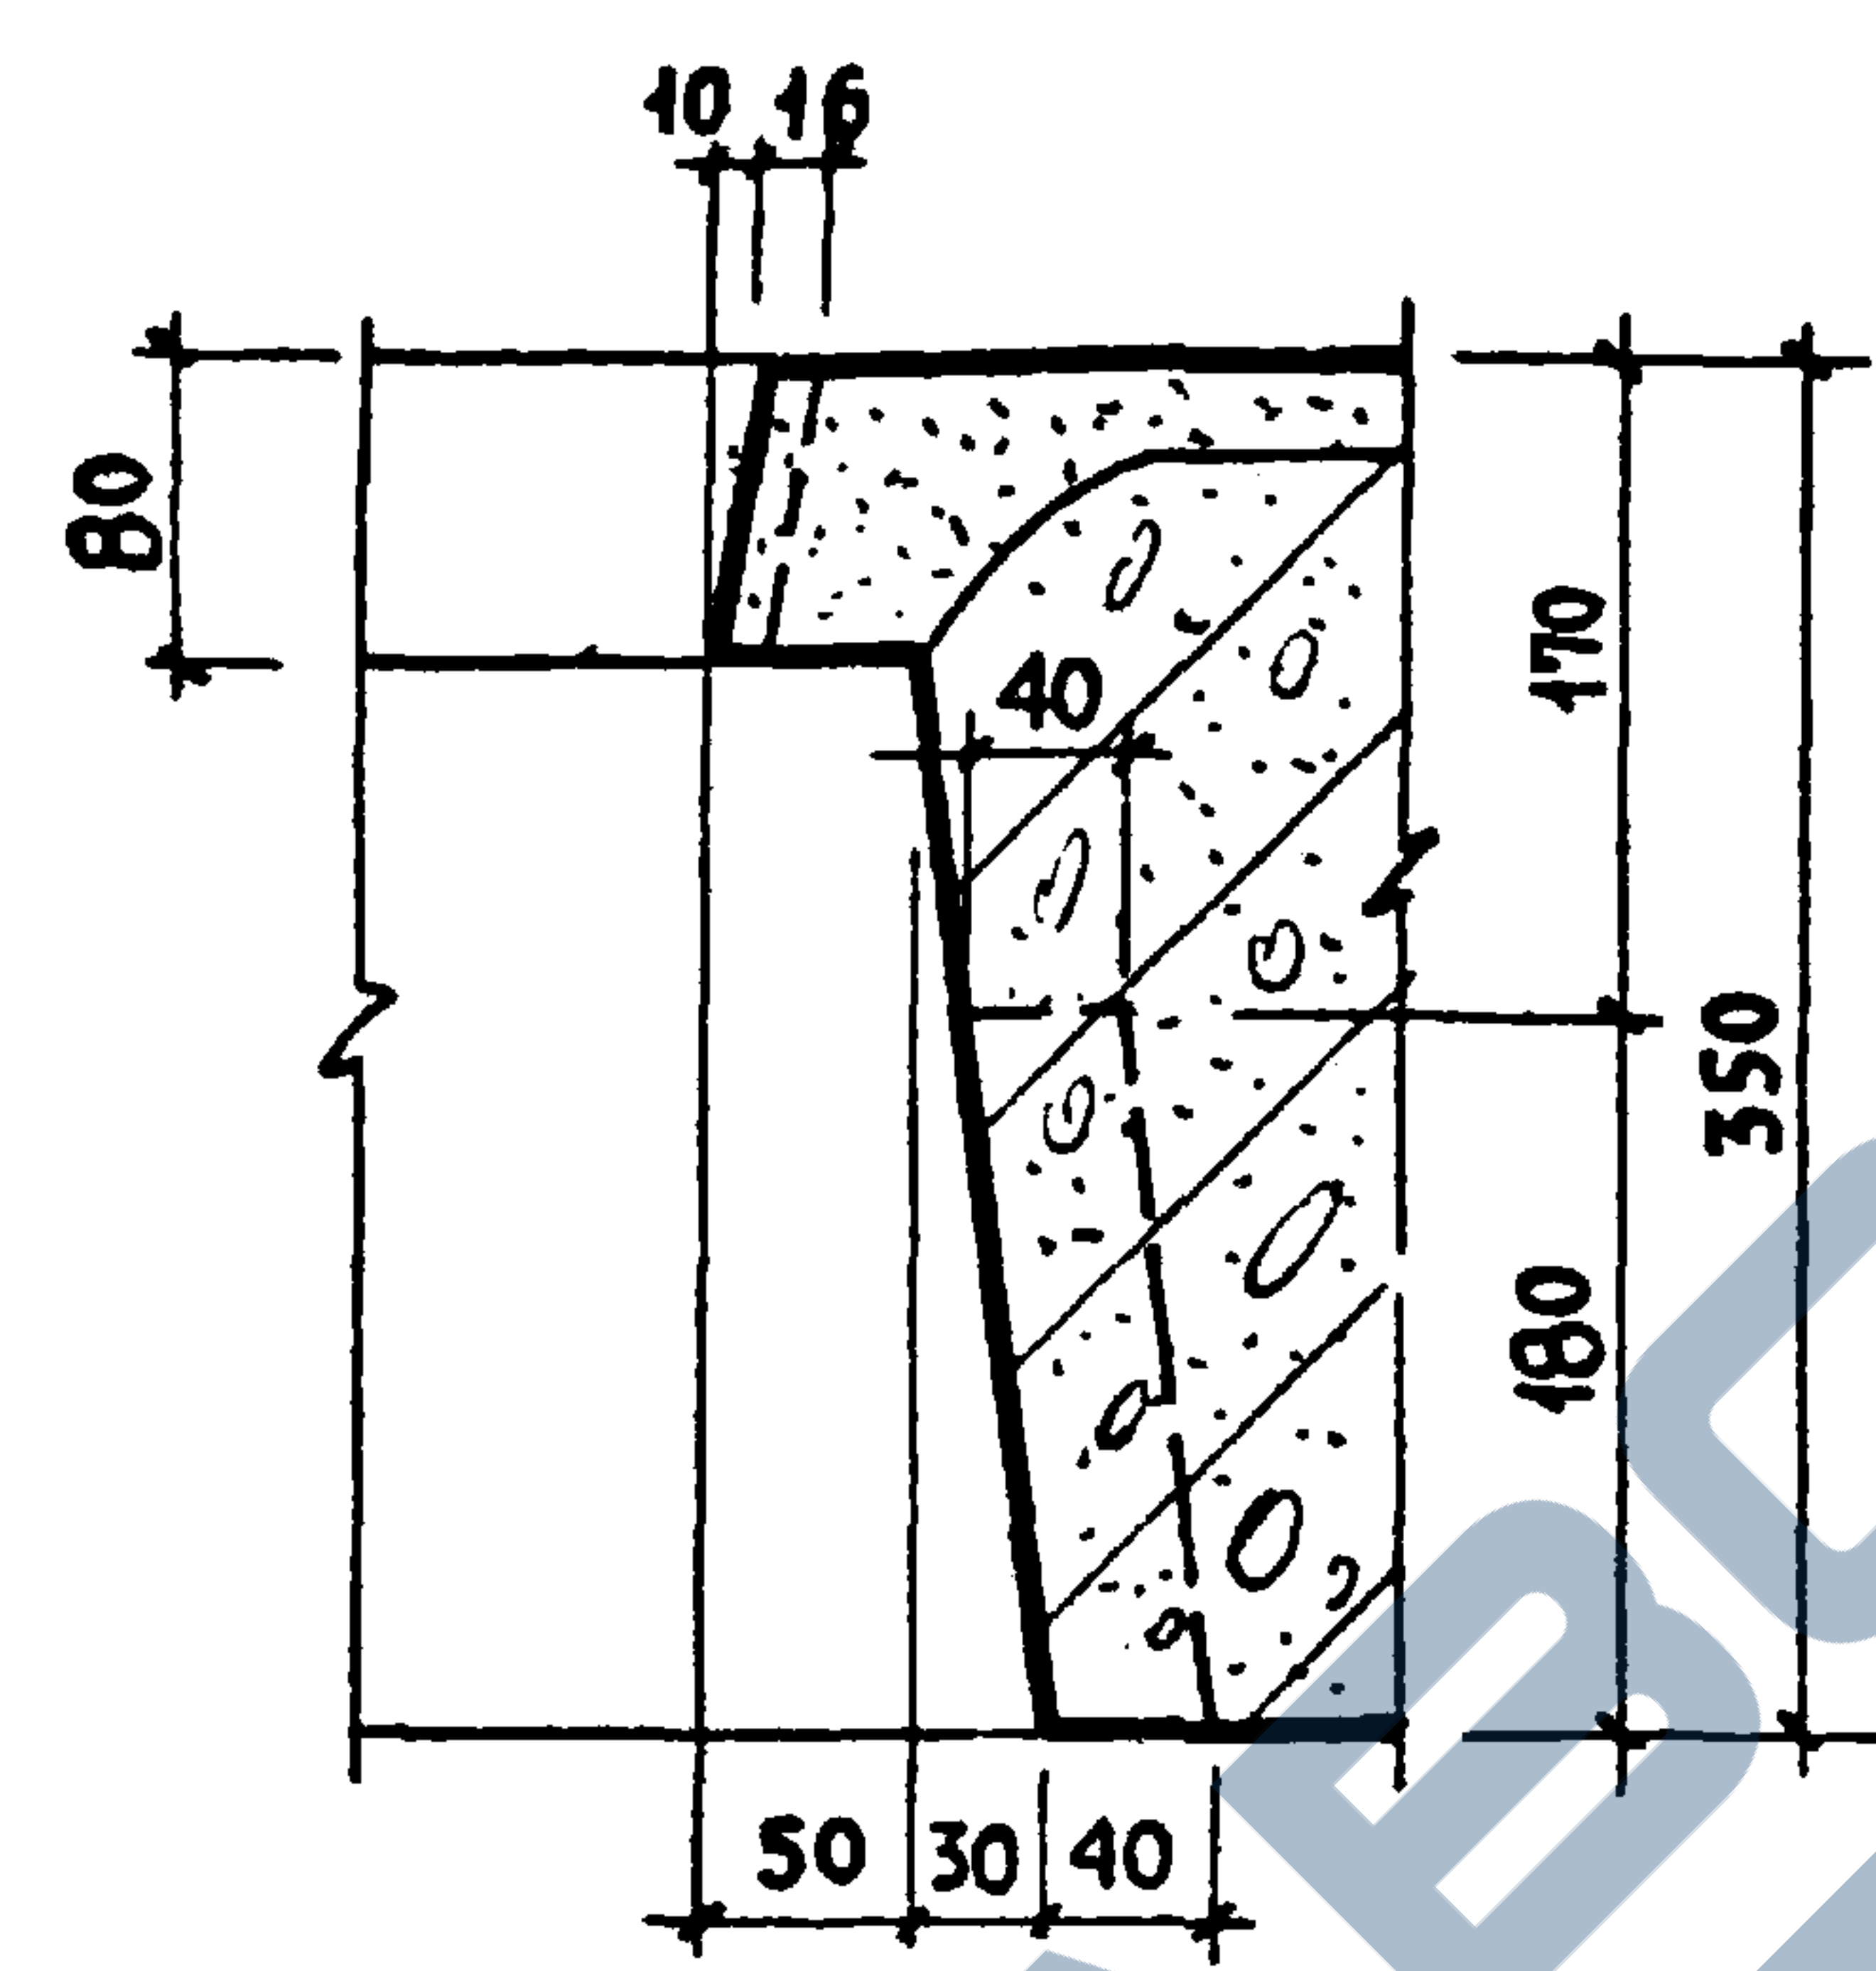


23a

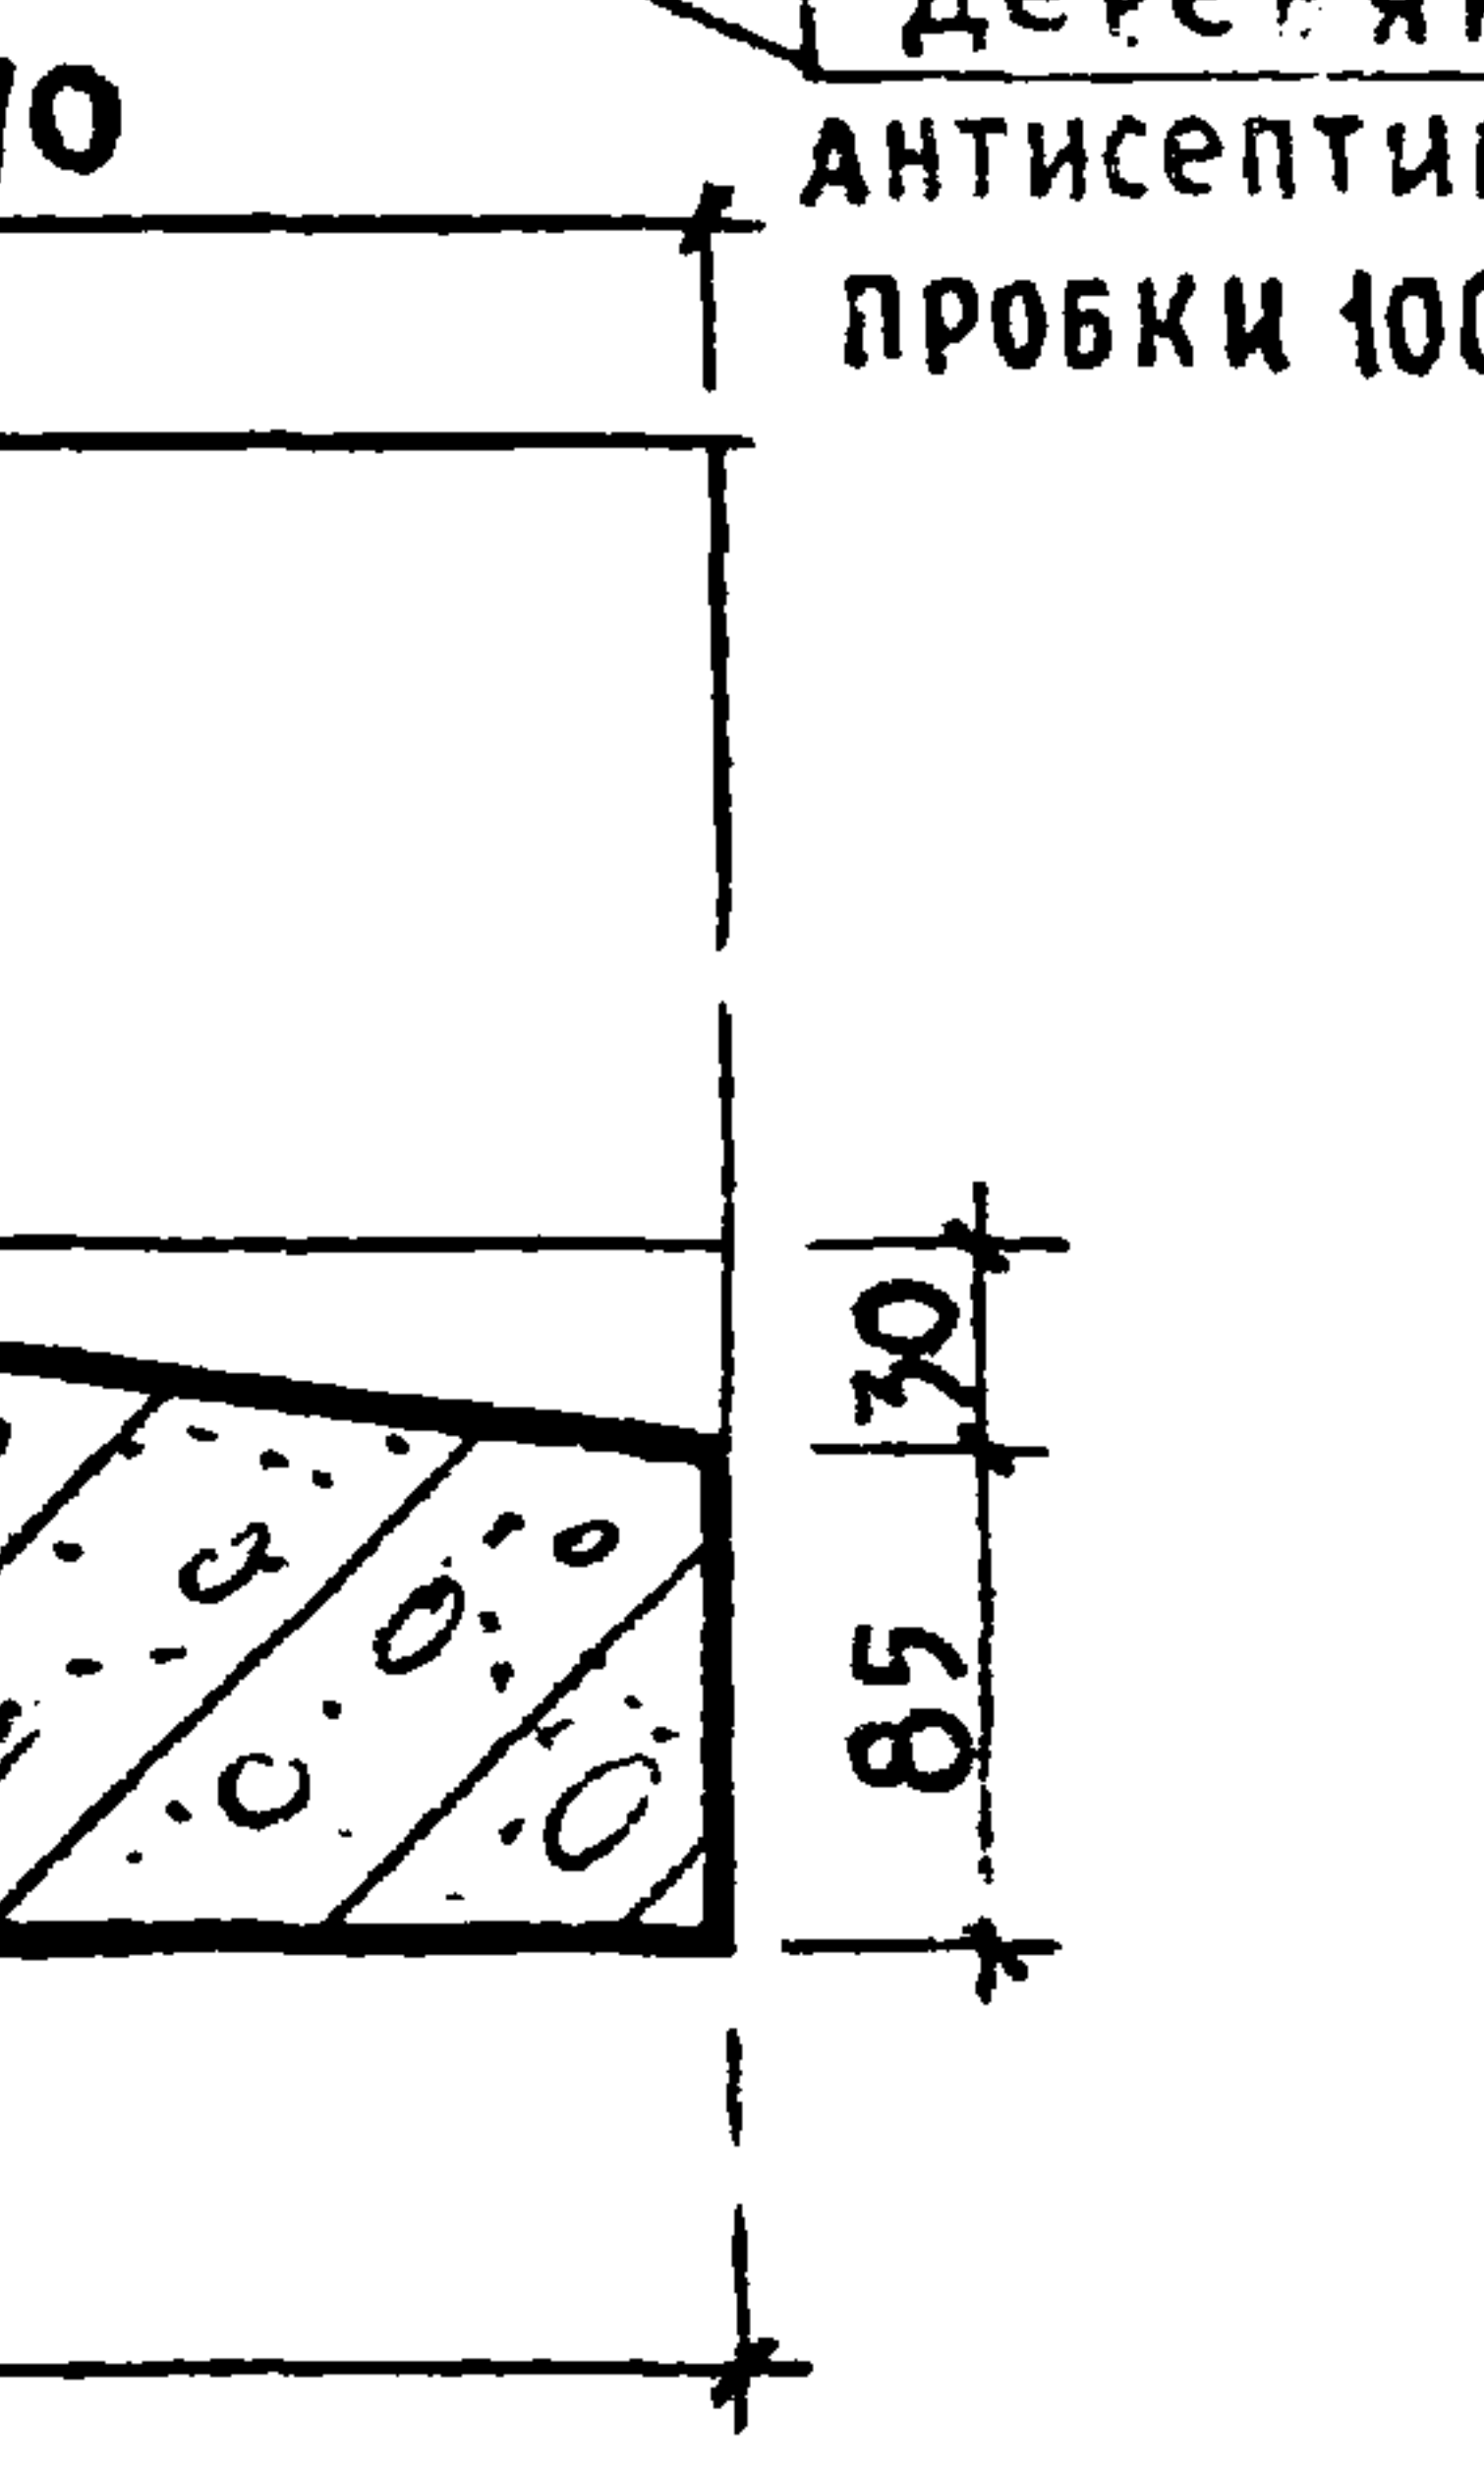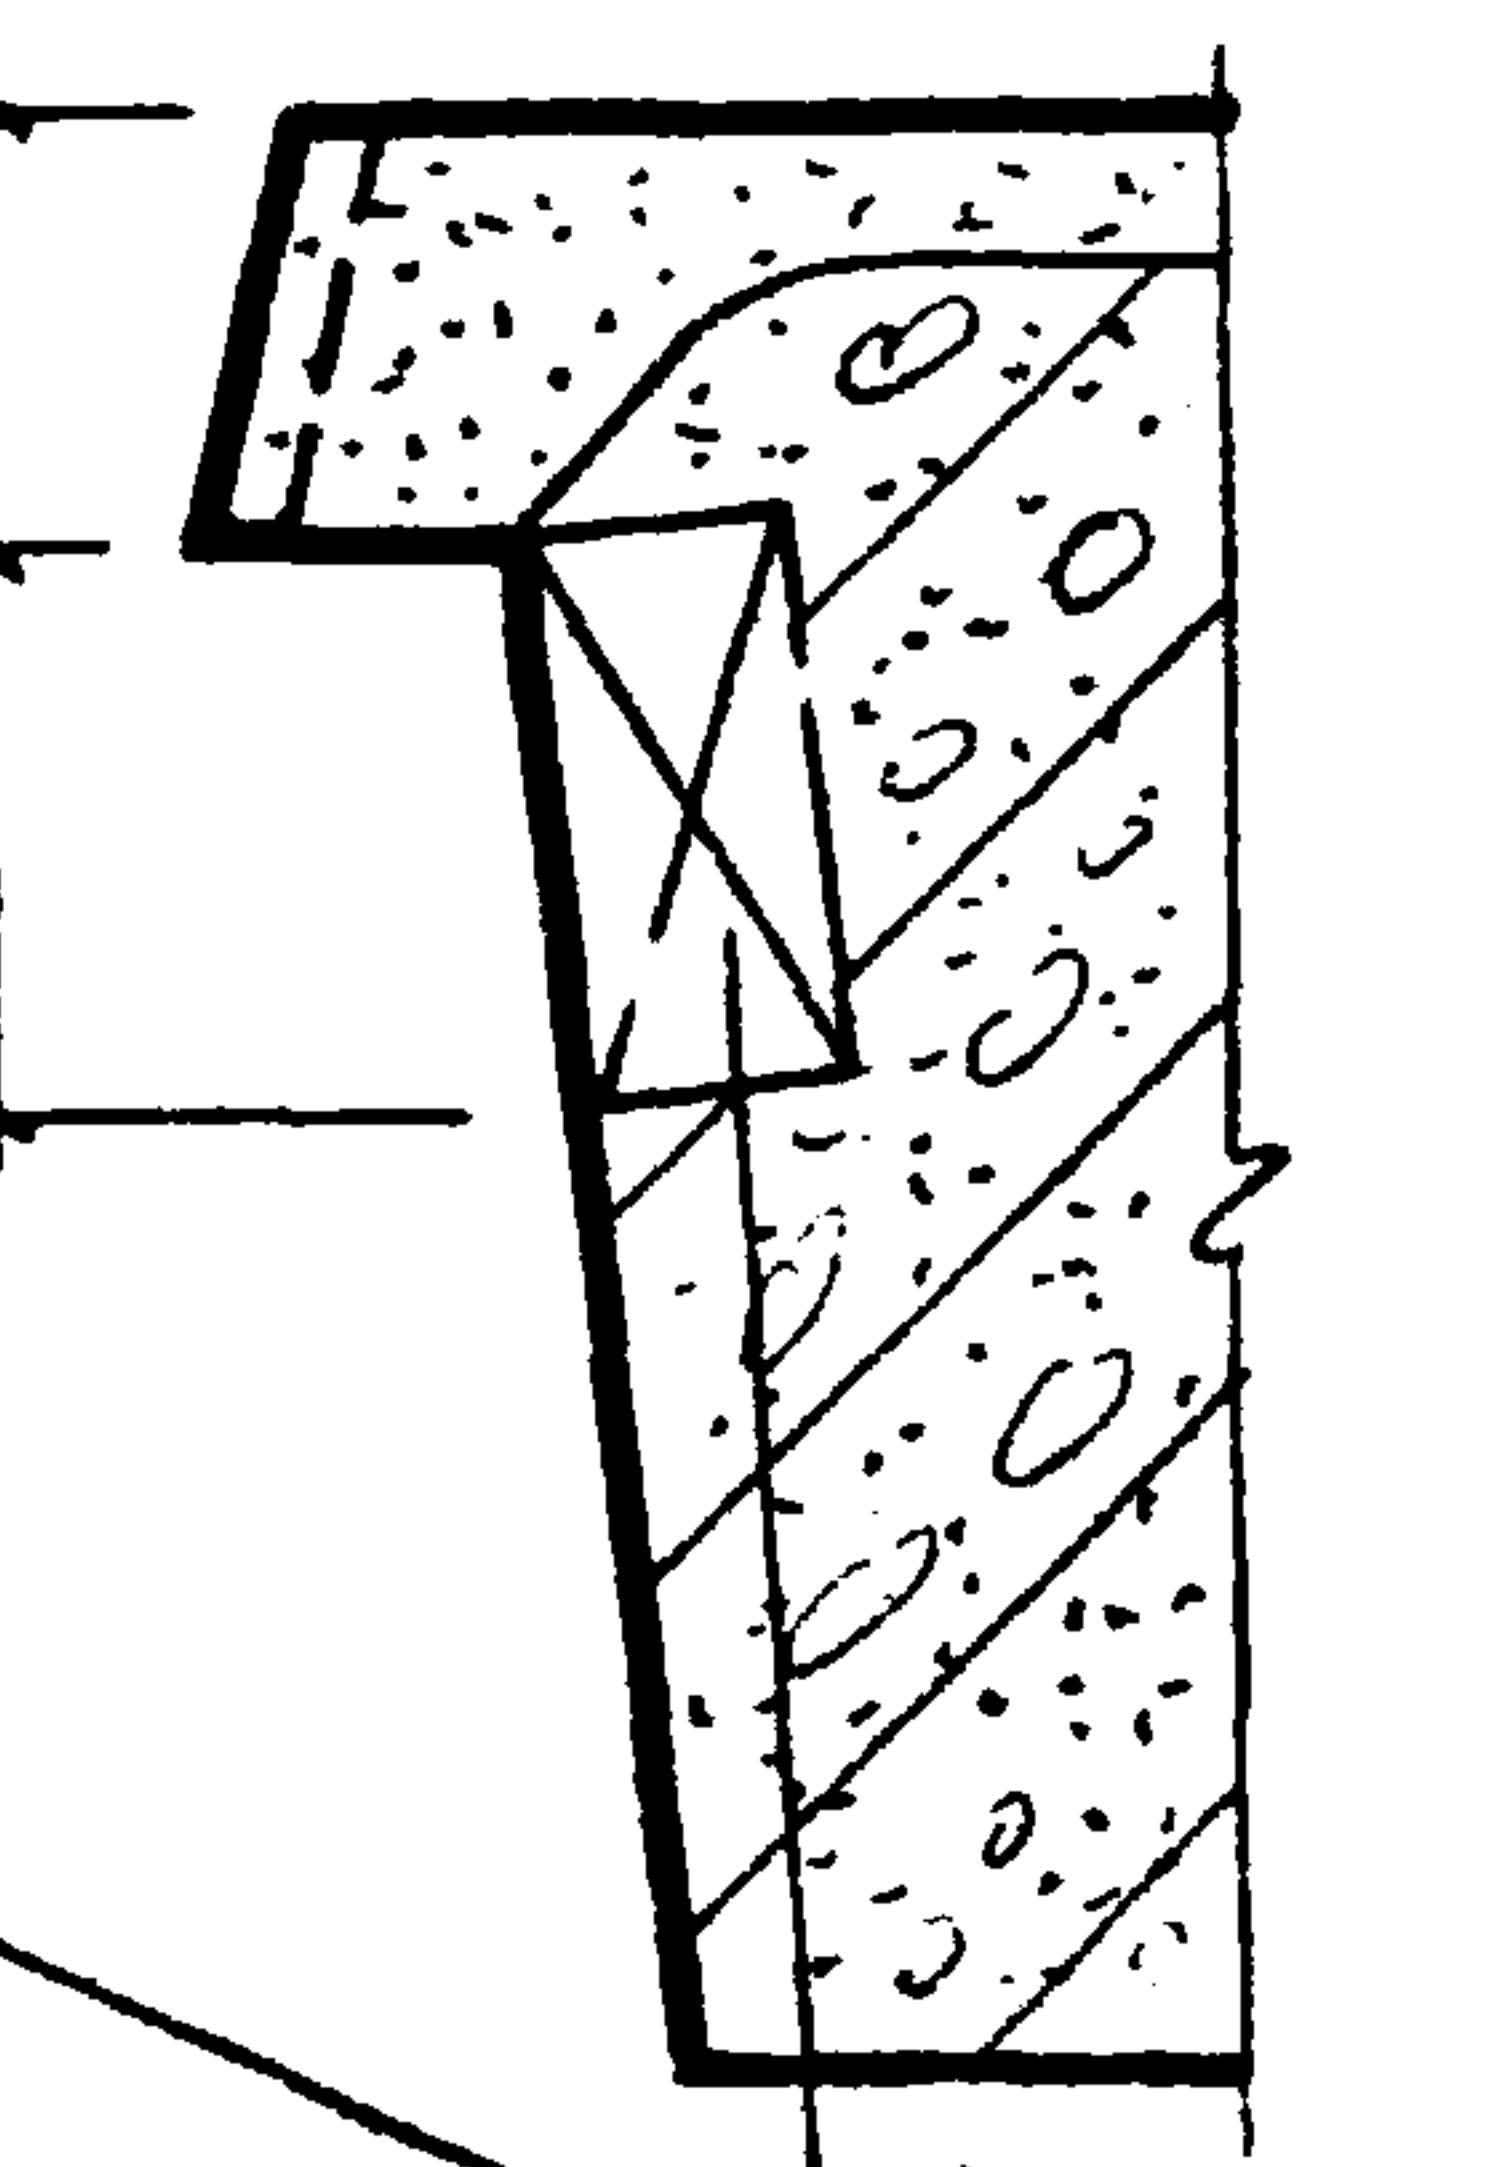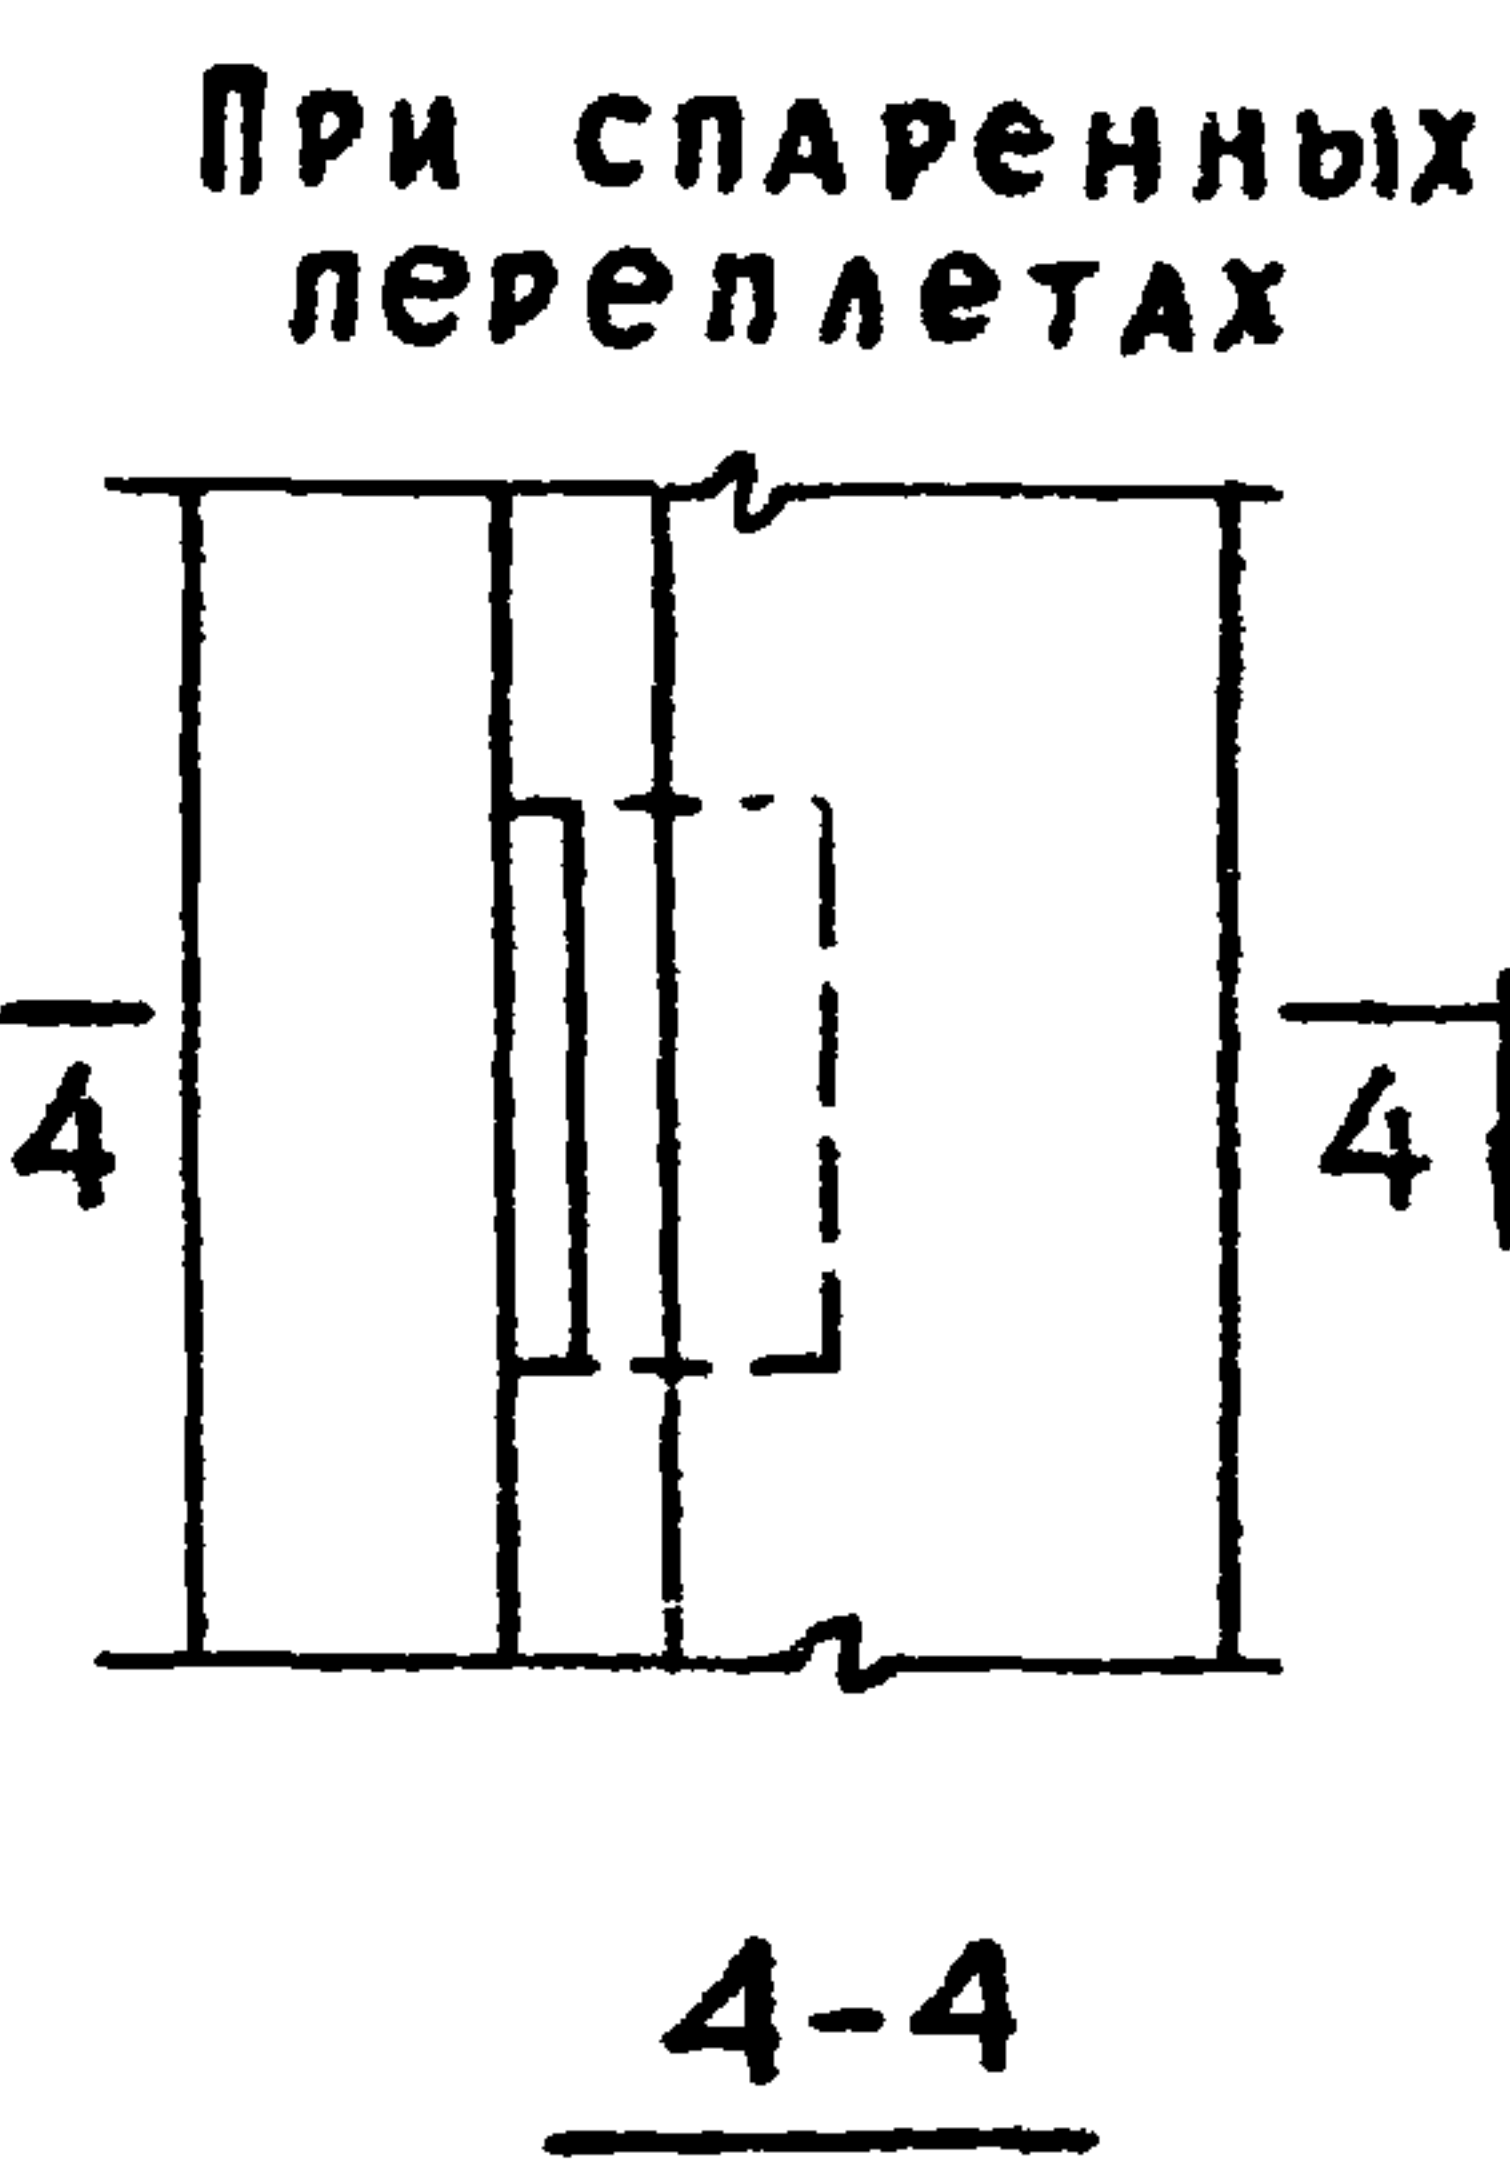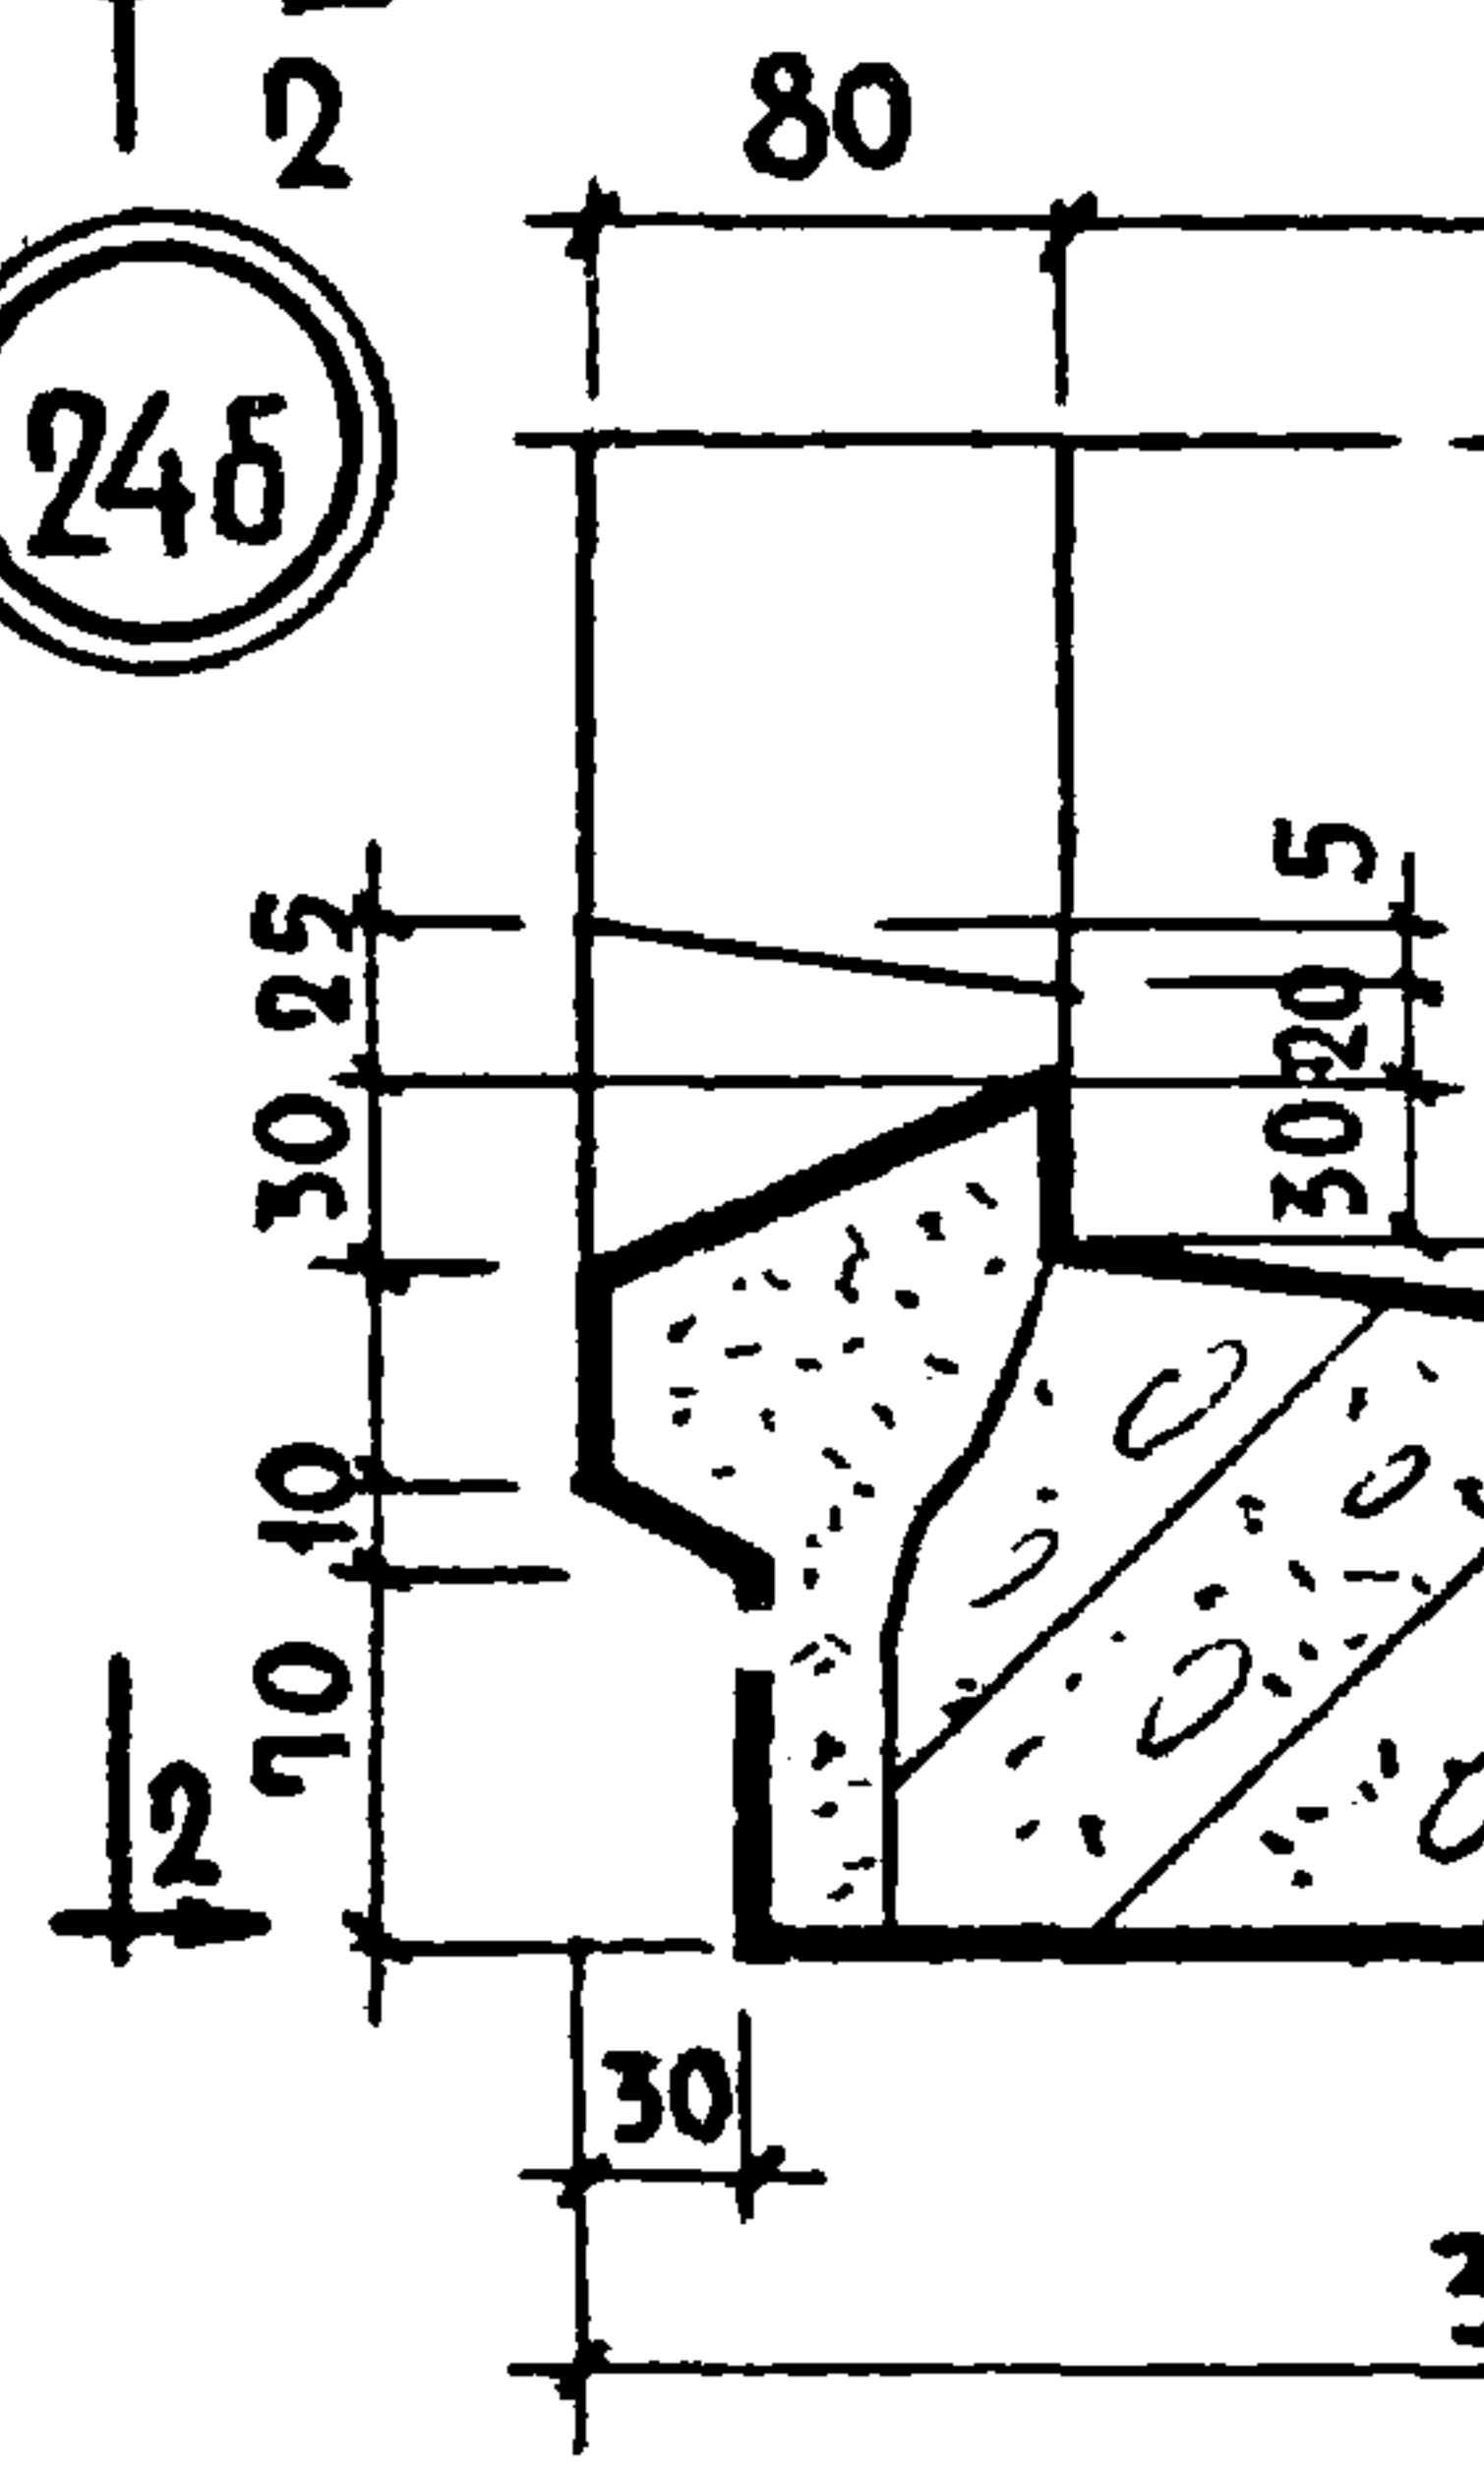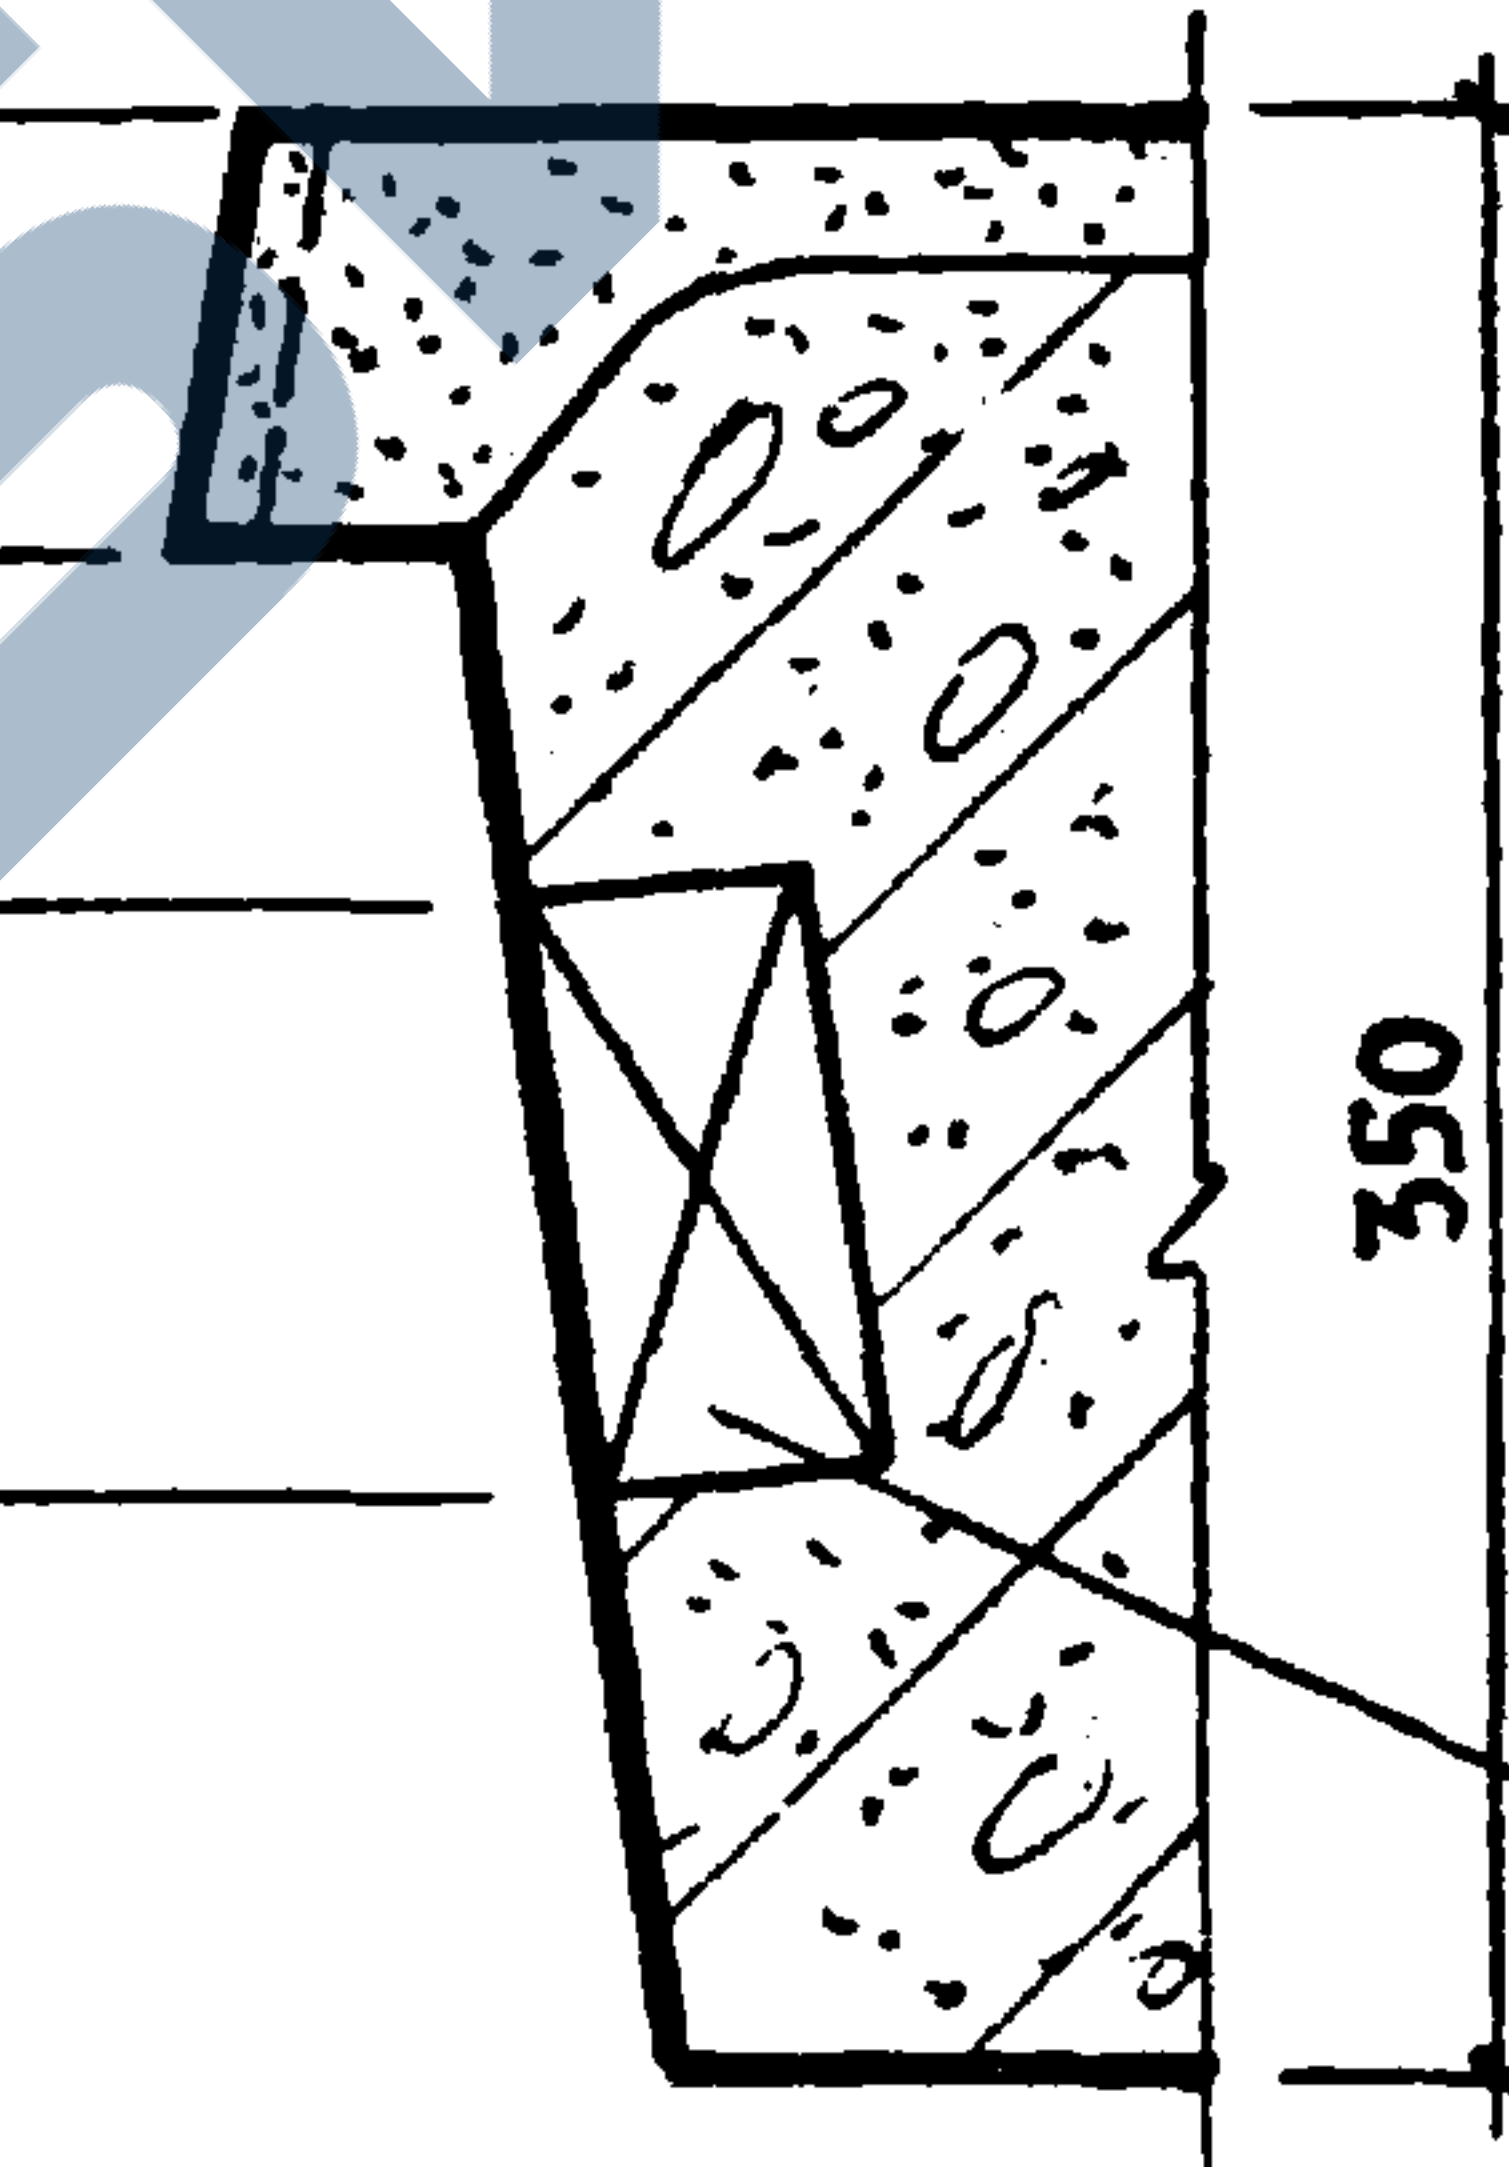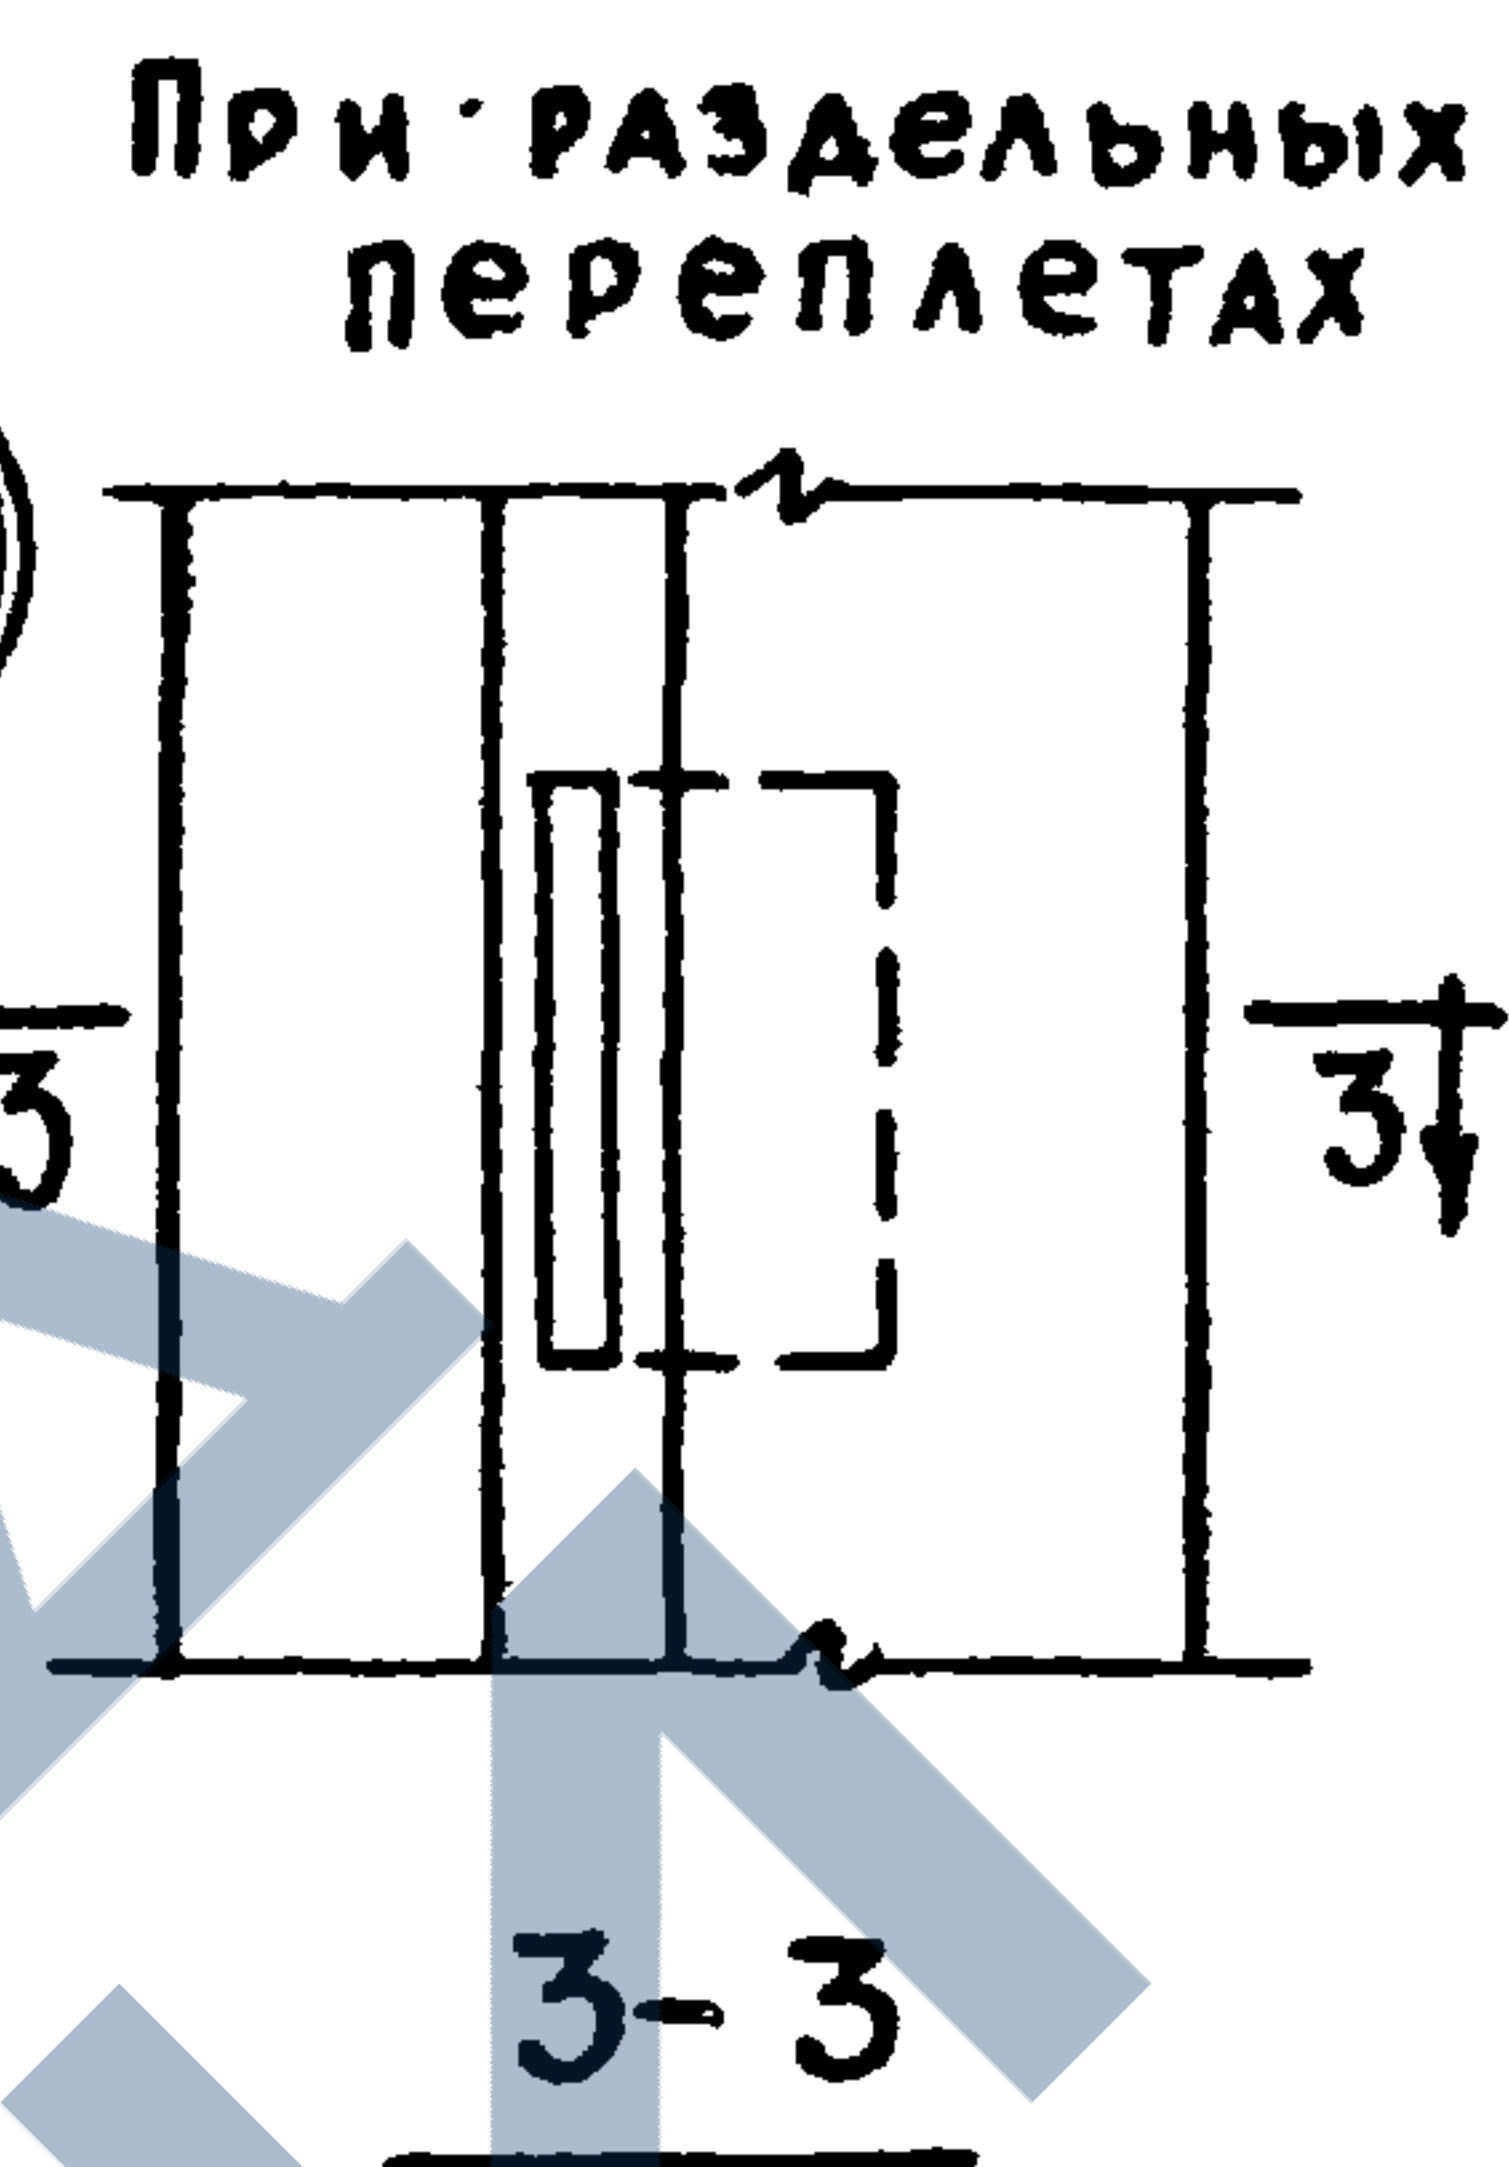


34

24b

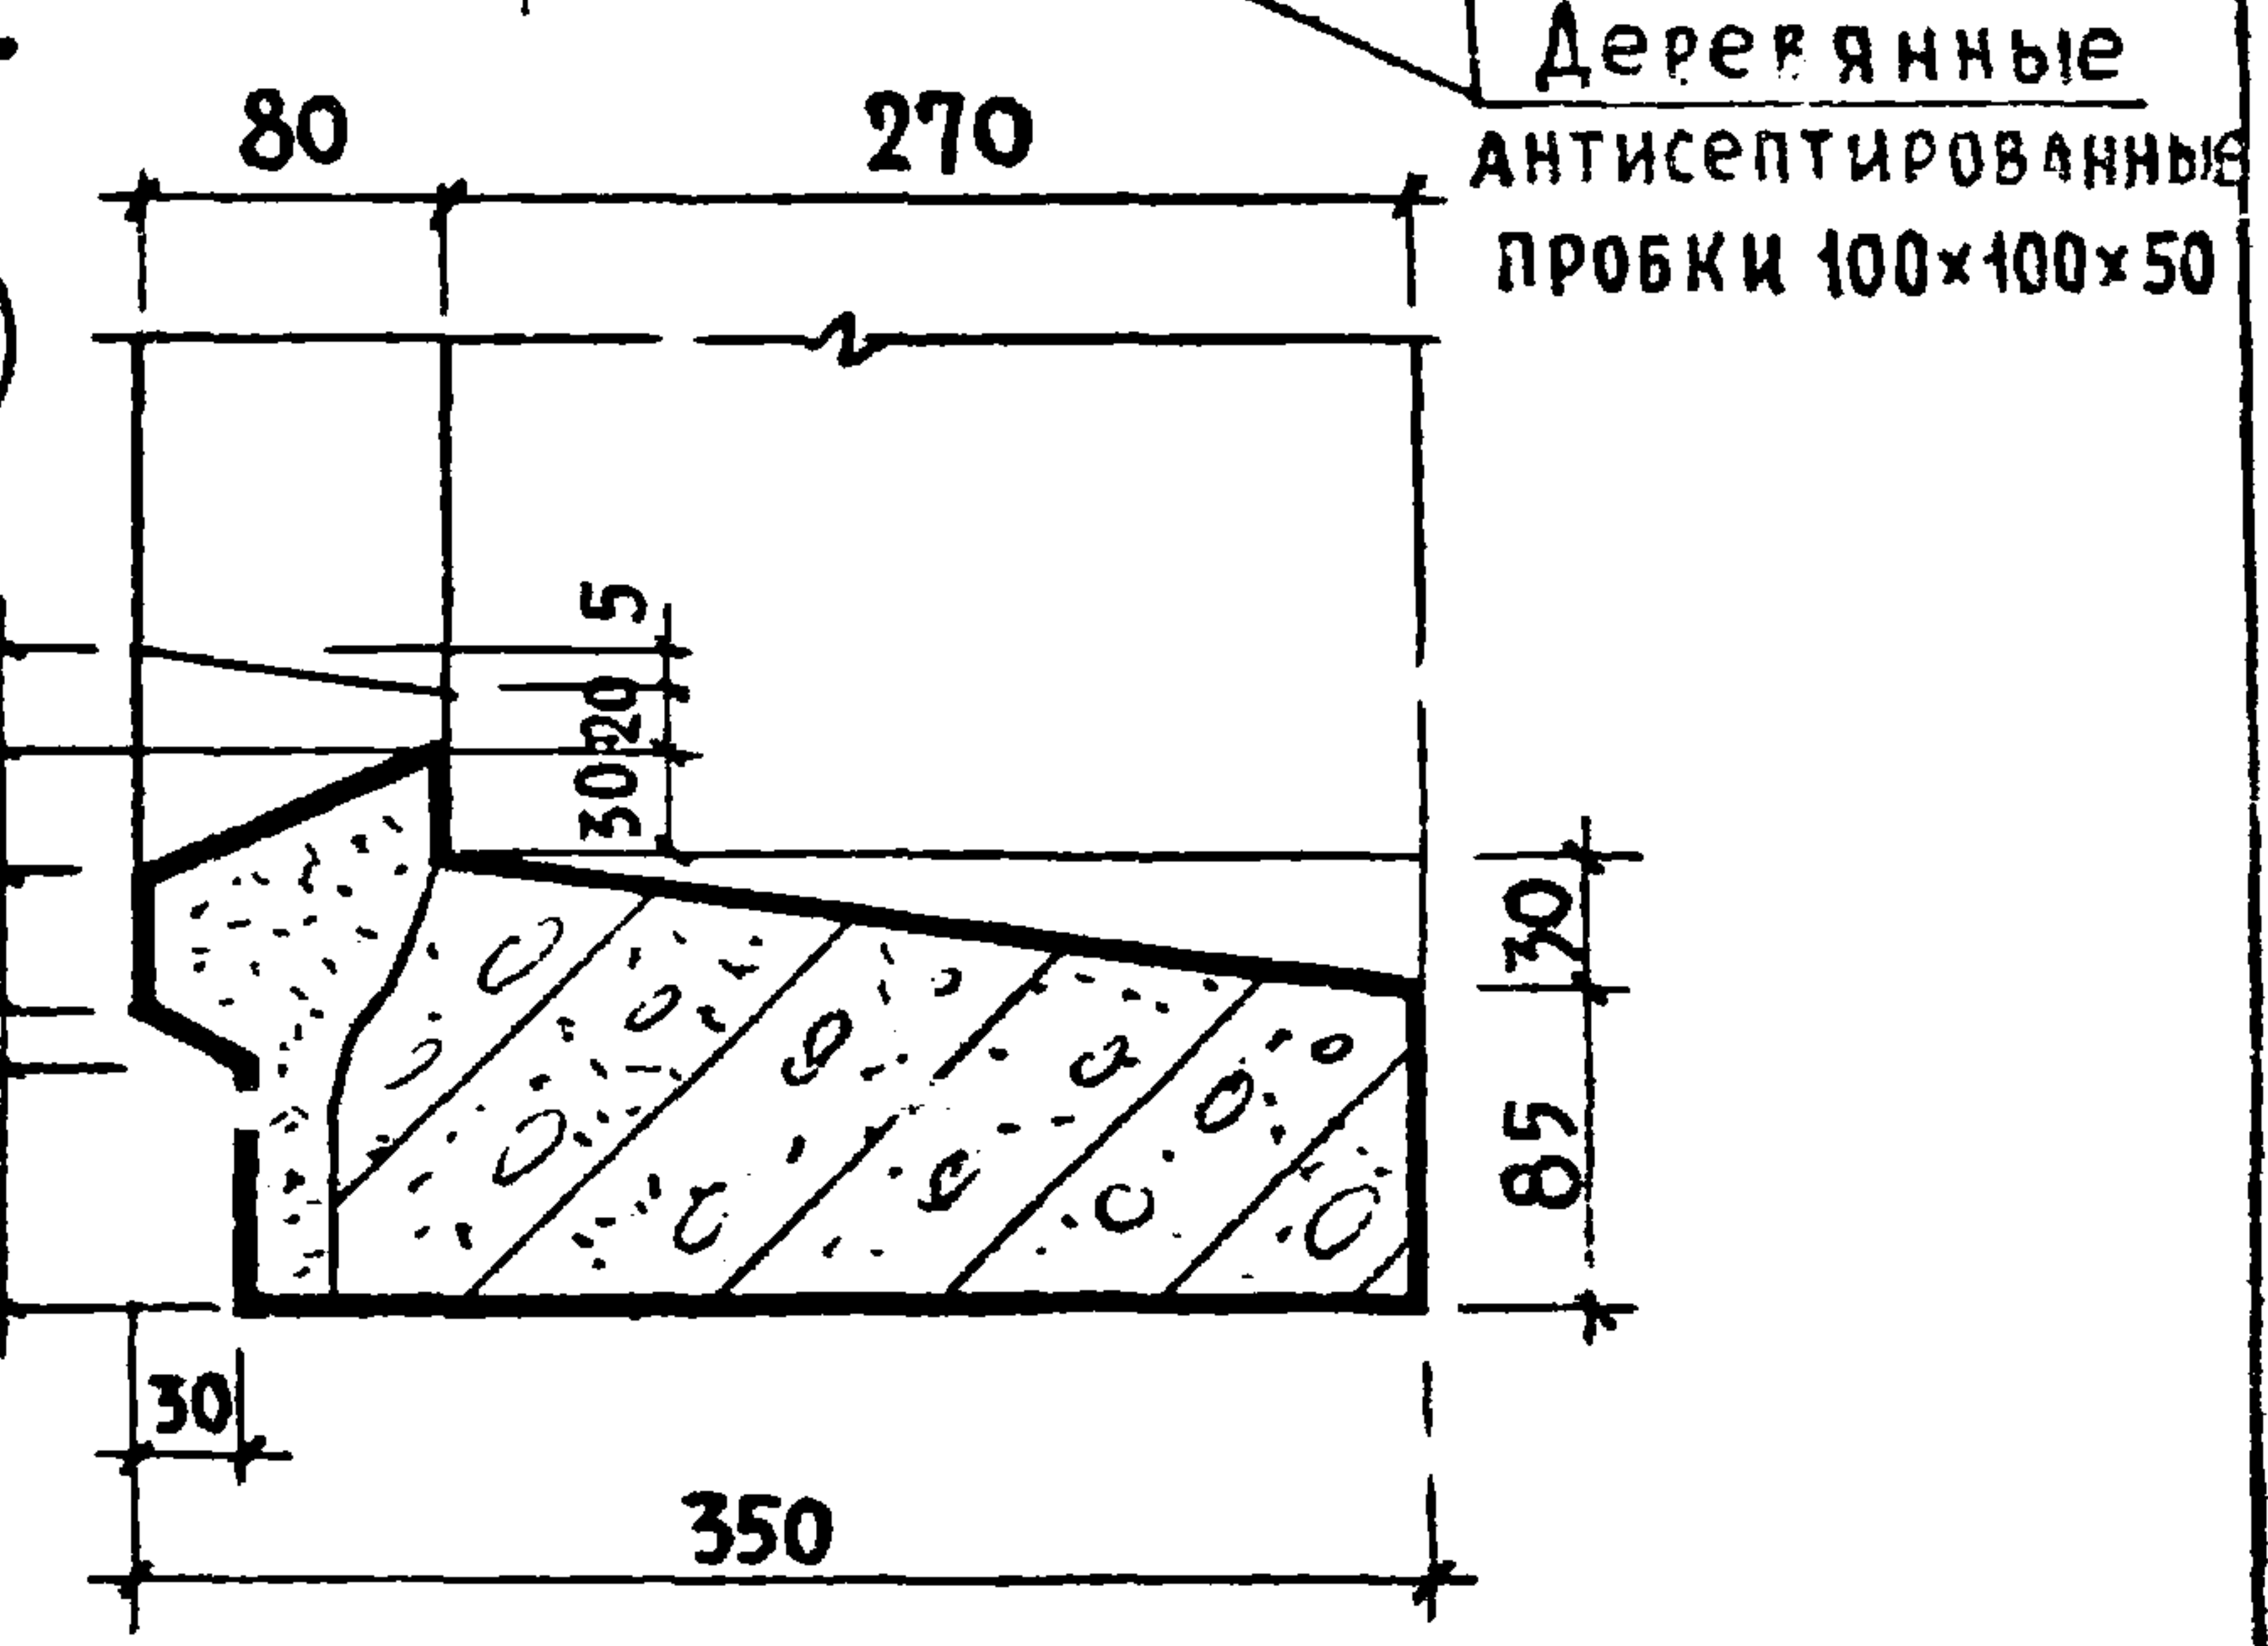

ТК	ОБЩИЕ МАТЕРИАЛЫ И УНИФИЦИРОВАННЫЕ ДЕТАЛИ ПАНЕЛЕЙ ТСЛЩИНОЙ 350 мм				СЕРИЯ 1.132-1
1971	ДЕТАЛИ 20÷23, 23a и 24b / ОПАЛУБОЧНЫЕ/				ВЫПУСК 0-2 ЛИСТ 23


ЖИЛИЩНО-СТРОИТЕЛЬНЫЙ	НАЧ. ОТДЕЛА	Б. ШАПИРИН	СТ. ТЕХНИК	В. БИЧУК	С. Г. ЛАСОВ	О. А. А. А.	ИЗМЕН. №	ВЗАМЕН
	ГЛАВ. ИНЖ. ПР.	Г. БАБИНИН	Ю. ГЕРМАН	ГЛАВ. ИНЖ. ПР. ТА	ГЛАВ. ТЕХНОЛОГ	ГЛАВ. ТЕХНОЛОГ	ИЗМЕН. №	ВЗАМЕН
	РУК. ГРУППЫ	Г. БАБИНИН	Ю. ГЕРМАН	ГЛАВ. ИНЖ. ПР. ТА	ГЛАВ. ТЕХНОЛОГ	ГЛАВ. ТЕХНОЛОГ	ИЗМЕН. №	ВЗАМЕН
	РУК. ГРУППЫ	Г. БАБИНИН	Ю. ГЕРМАН	ГЛАВ. ИНЖ. ПР. ТА	ГЛАВ. ТЕХНОЛОГ	ГЛАВ. ТЕХНОЛОГ	ИЗМЕН. №	ВЗАМЕН
ЖИЛИЩНО-СТРОИТЕЛЬНЫЙ								
1971								

 



ПРИМЕЧАНИЕ. Установка выпусков АН1 и АН2 осуществляется аналогично выпускам АН01 см. деталь 2 на листе 33.

ТК	ОБЩИЕ МАТЕРИАЛЫ И УНИФИЦИРОВАННЫЕ ДЕТАЛИ ПАНЕЛЕЙ ТОЛЩИНОЙ 350 ММ	СЕРИЯ 1.132-1
1971	ДЕТАЛИ 25 ÷ 27 / ОПАЛУБОЧНЫЕ/	ВЫПУСК 0-2 ЛИСТ 24



ЖИЛИЩА ПЕНИНГ	НАЧ. ОТД. ЧП	Б. ШАЯПИН	С. ТЕХНИК	В. ГРАНЕСОВА	С. Д. Г. А. С. О. В. А. Н. О.	ТАТА
	М. ИНЖ. ОТД.	Н. РОСИНСКИЙ			М. ТЕХ. ЮРИД.	ИНВЕНТ.
	М. ИНЖ. ПР.	С. БАБЫНИН				№
			П Р О В Е Р И Л			ВЗАМЕН
			М. ИНЖ. ПР. ТА	С. БАБЫН		

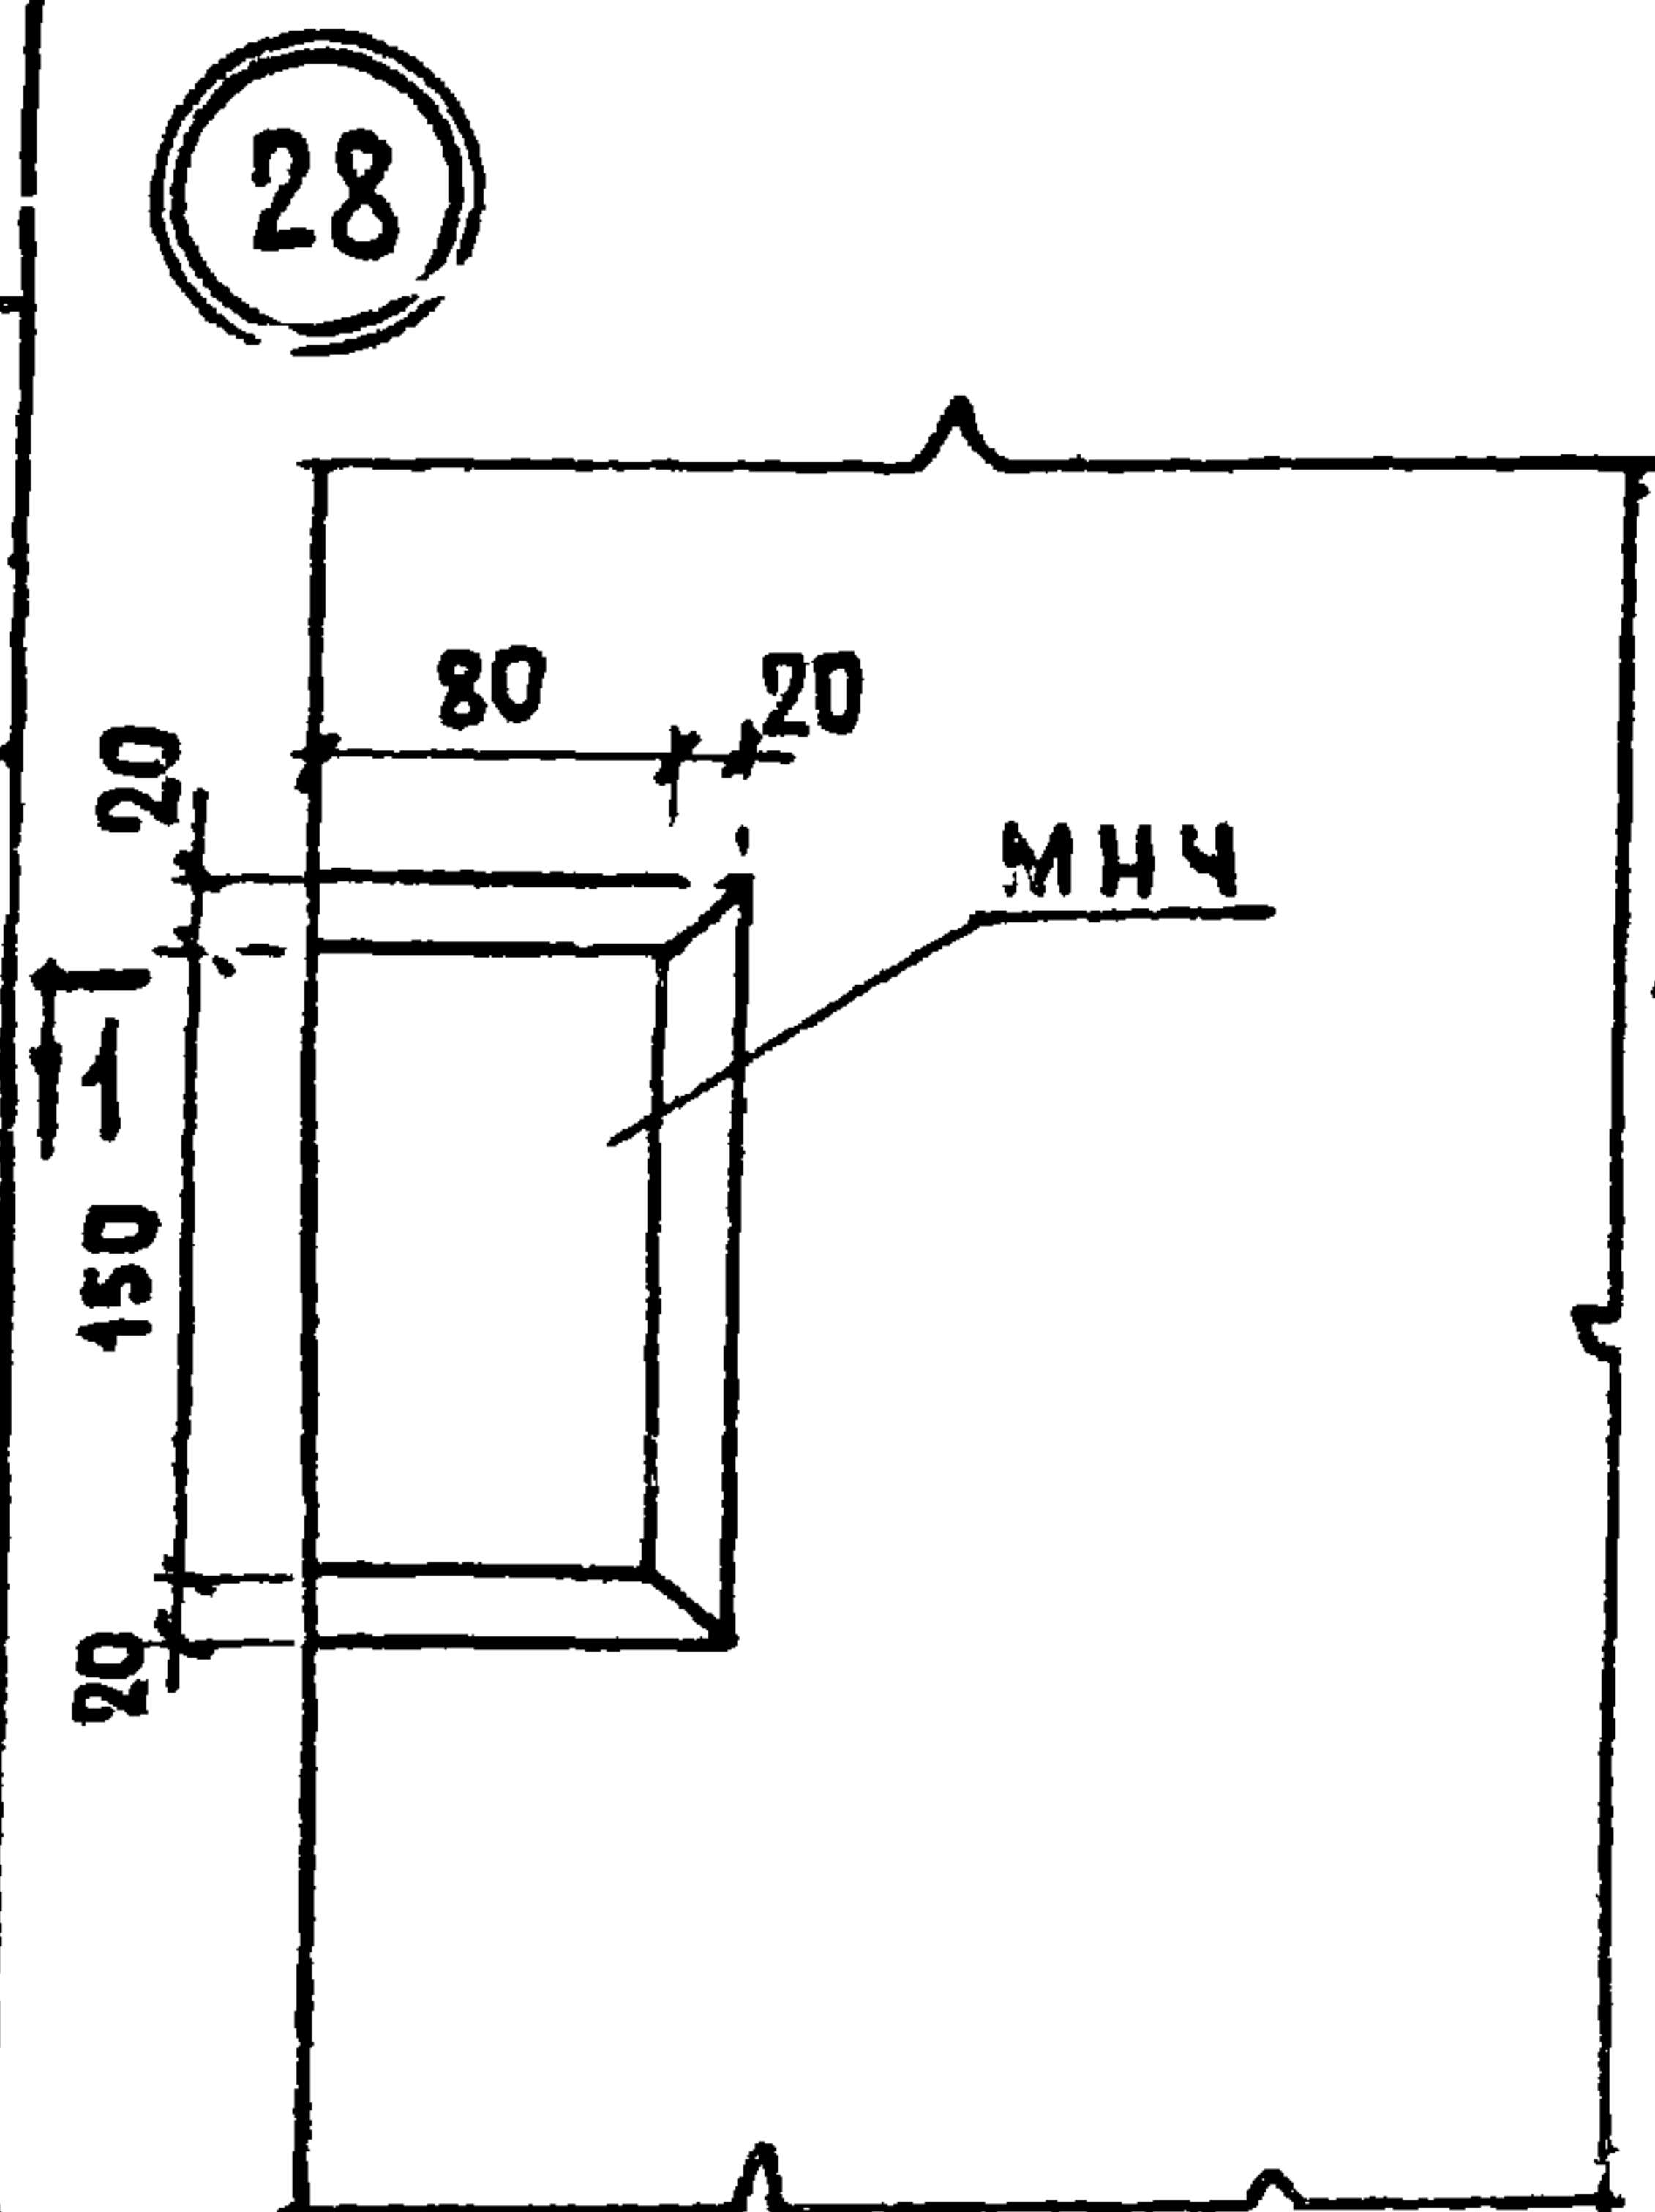



1 - 1

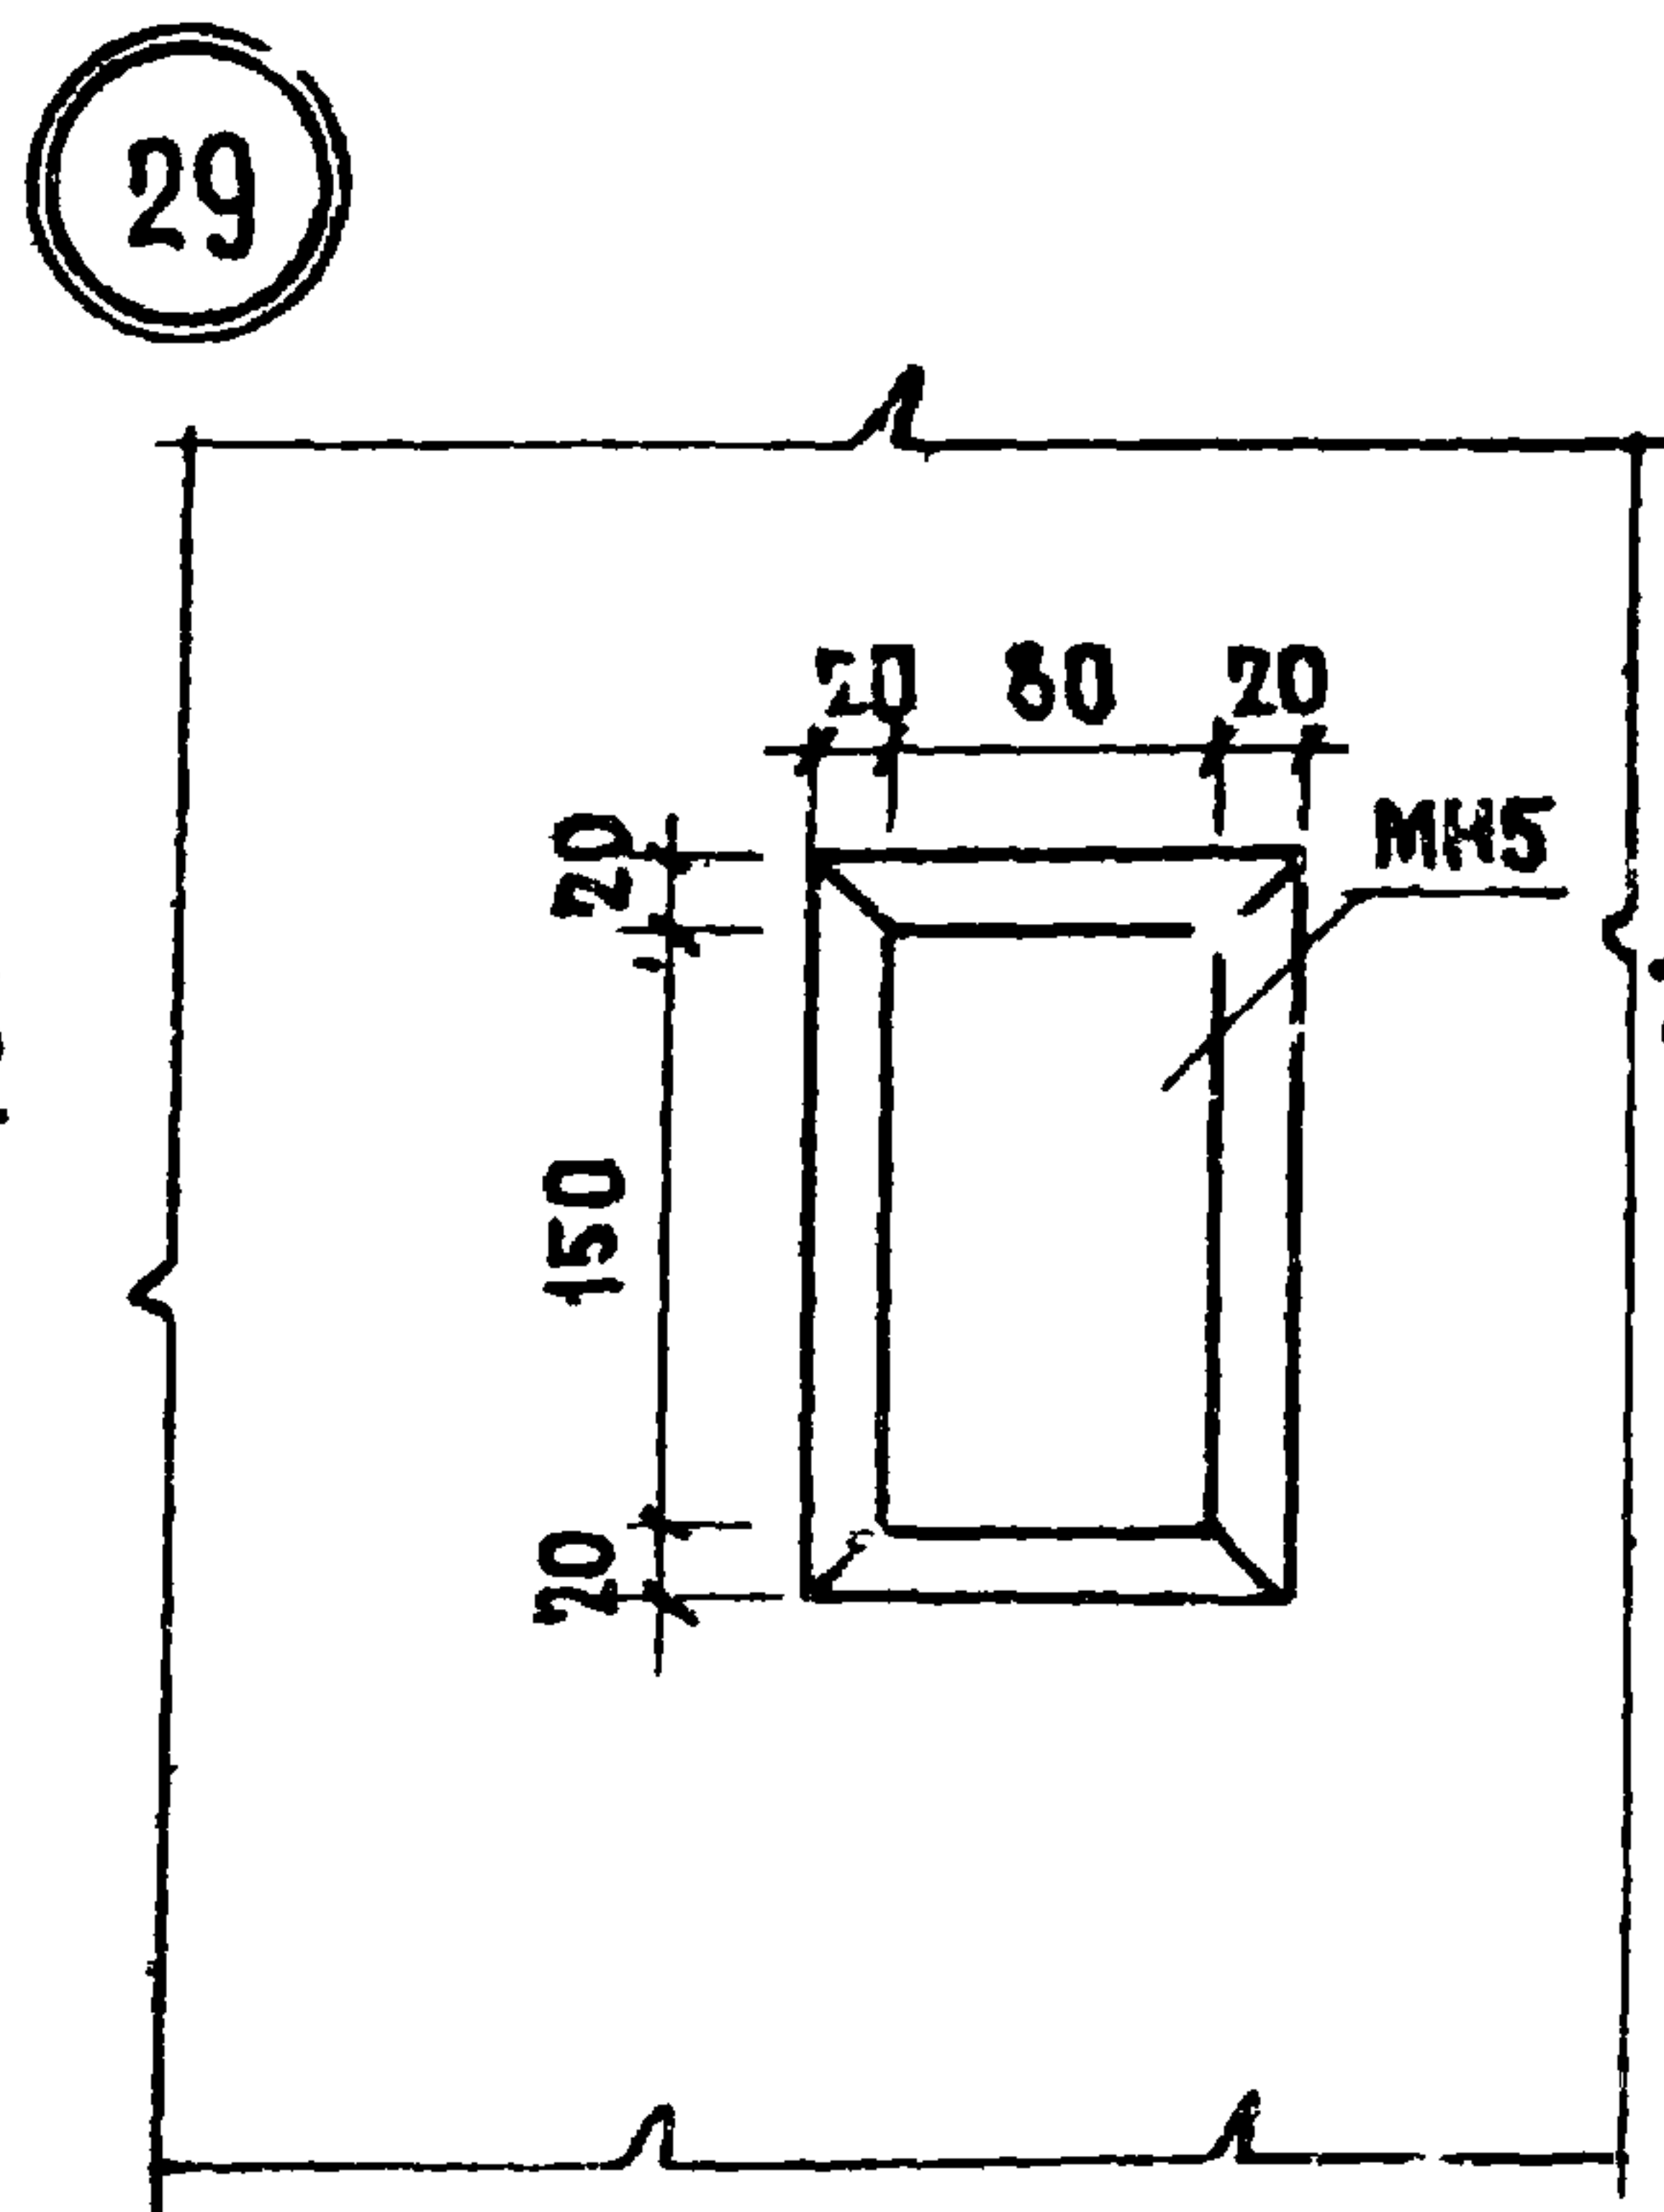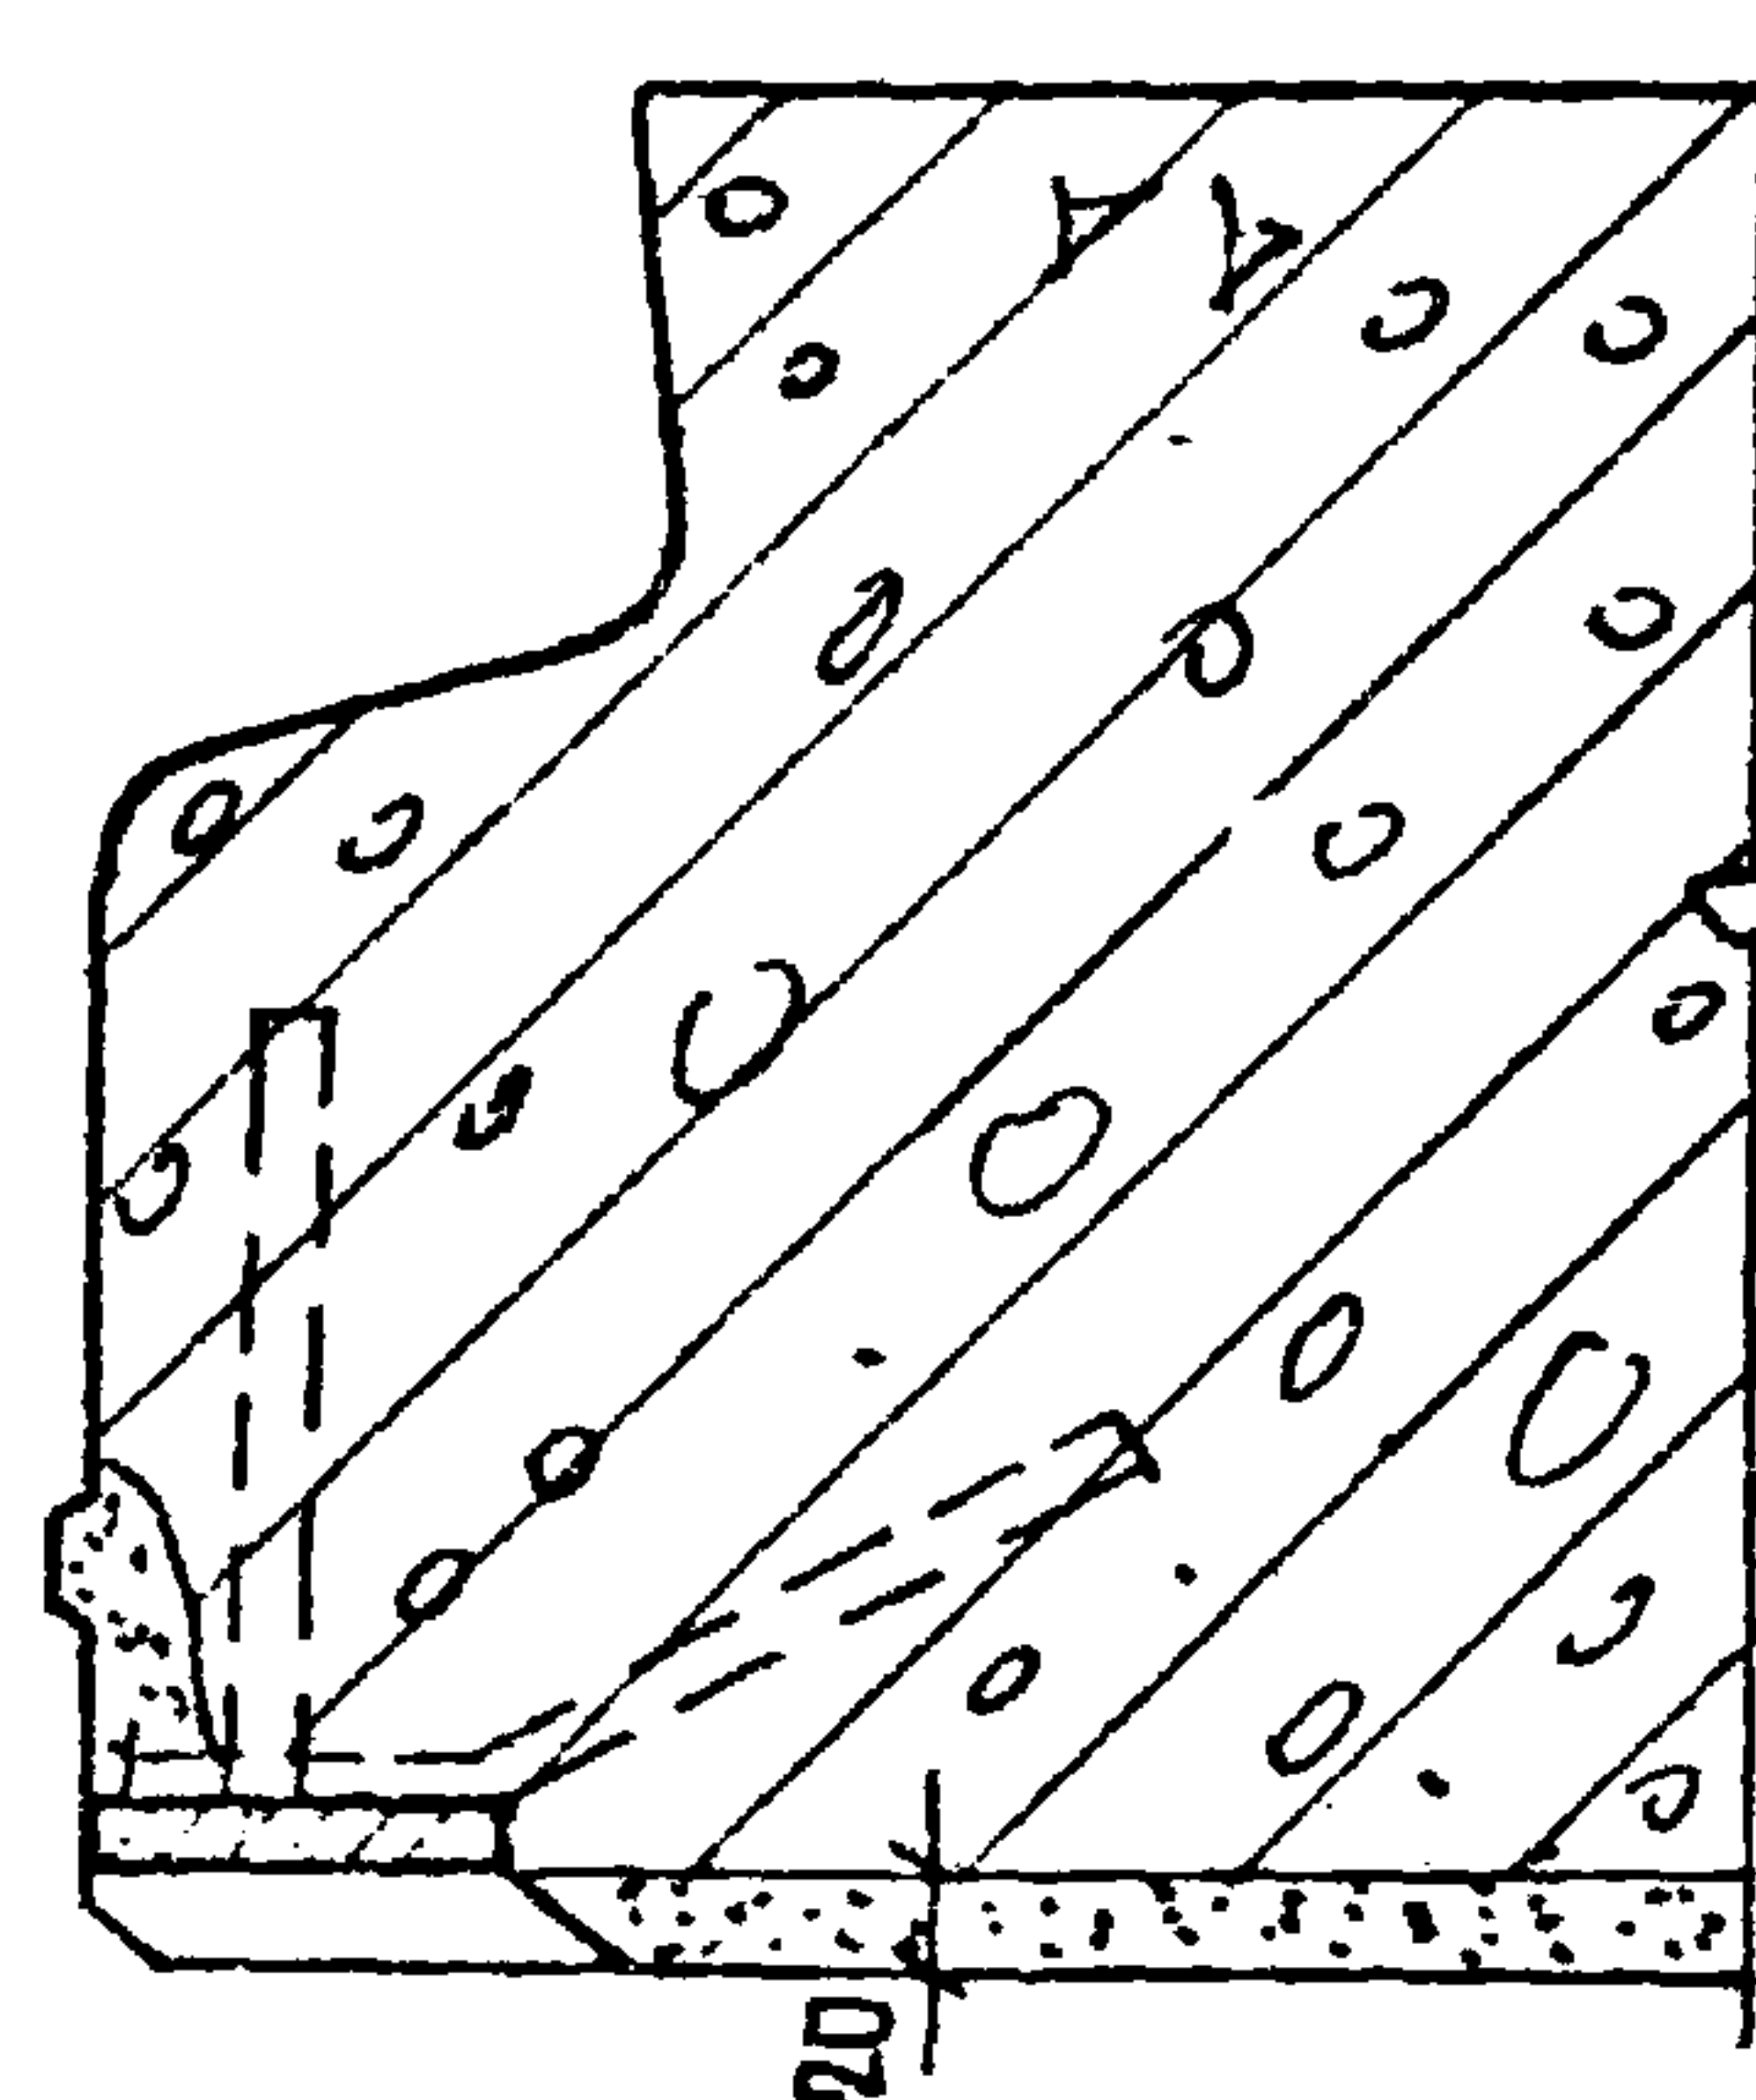

2-2

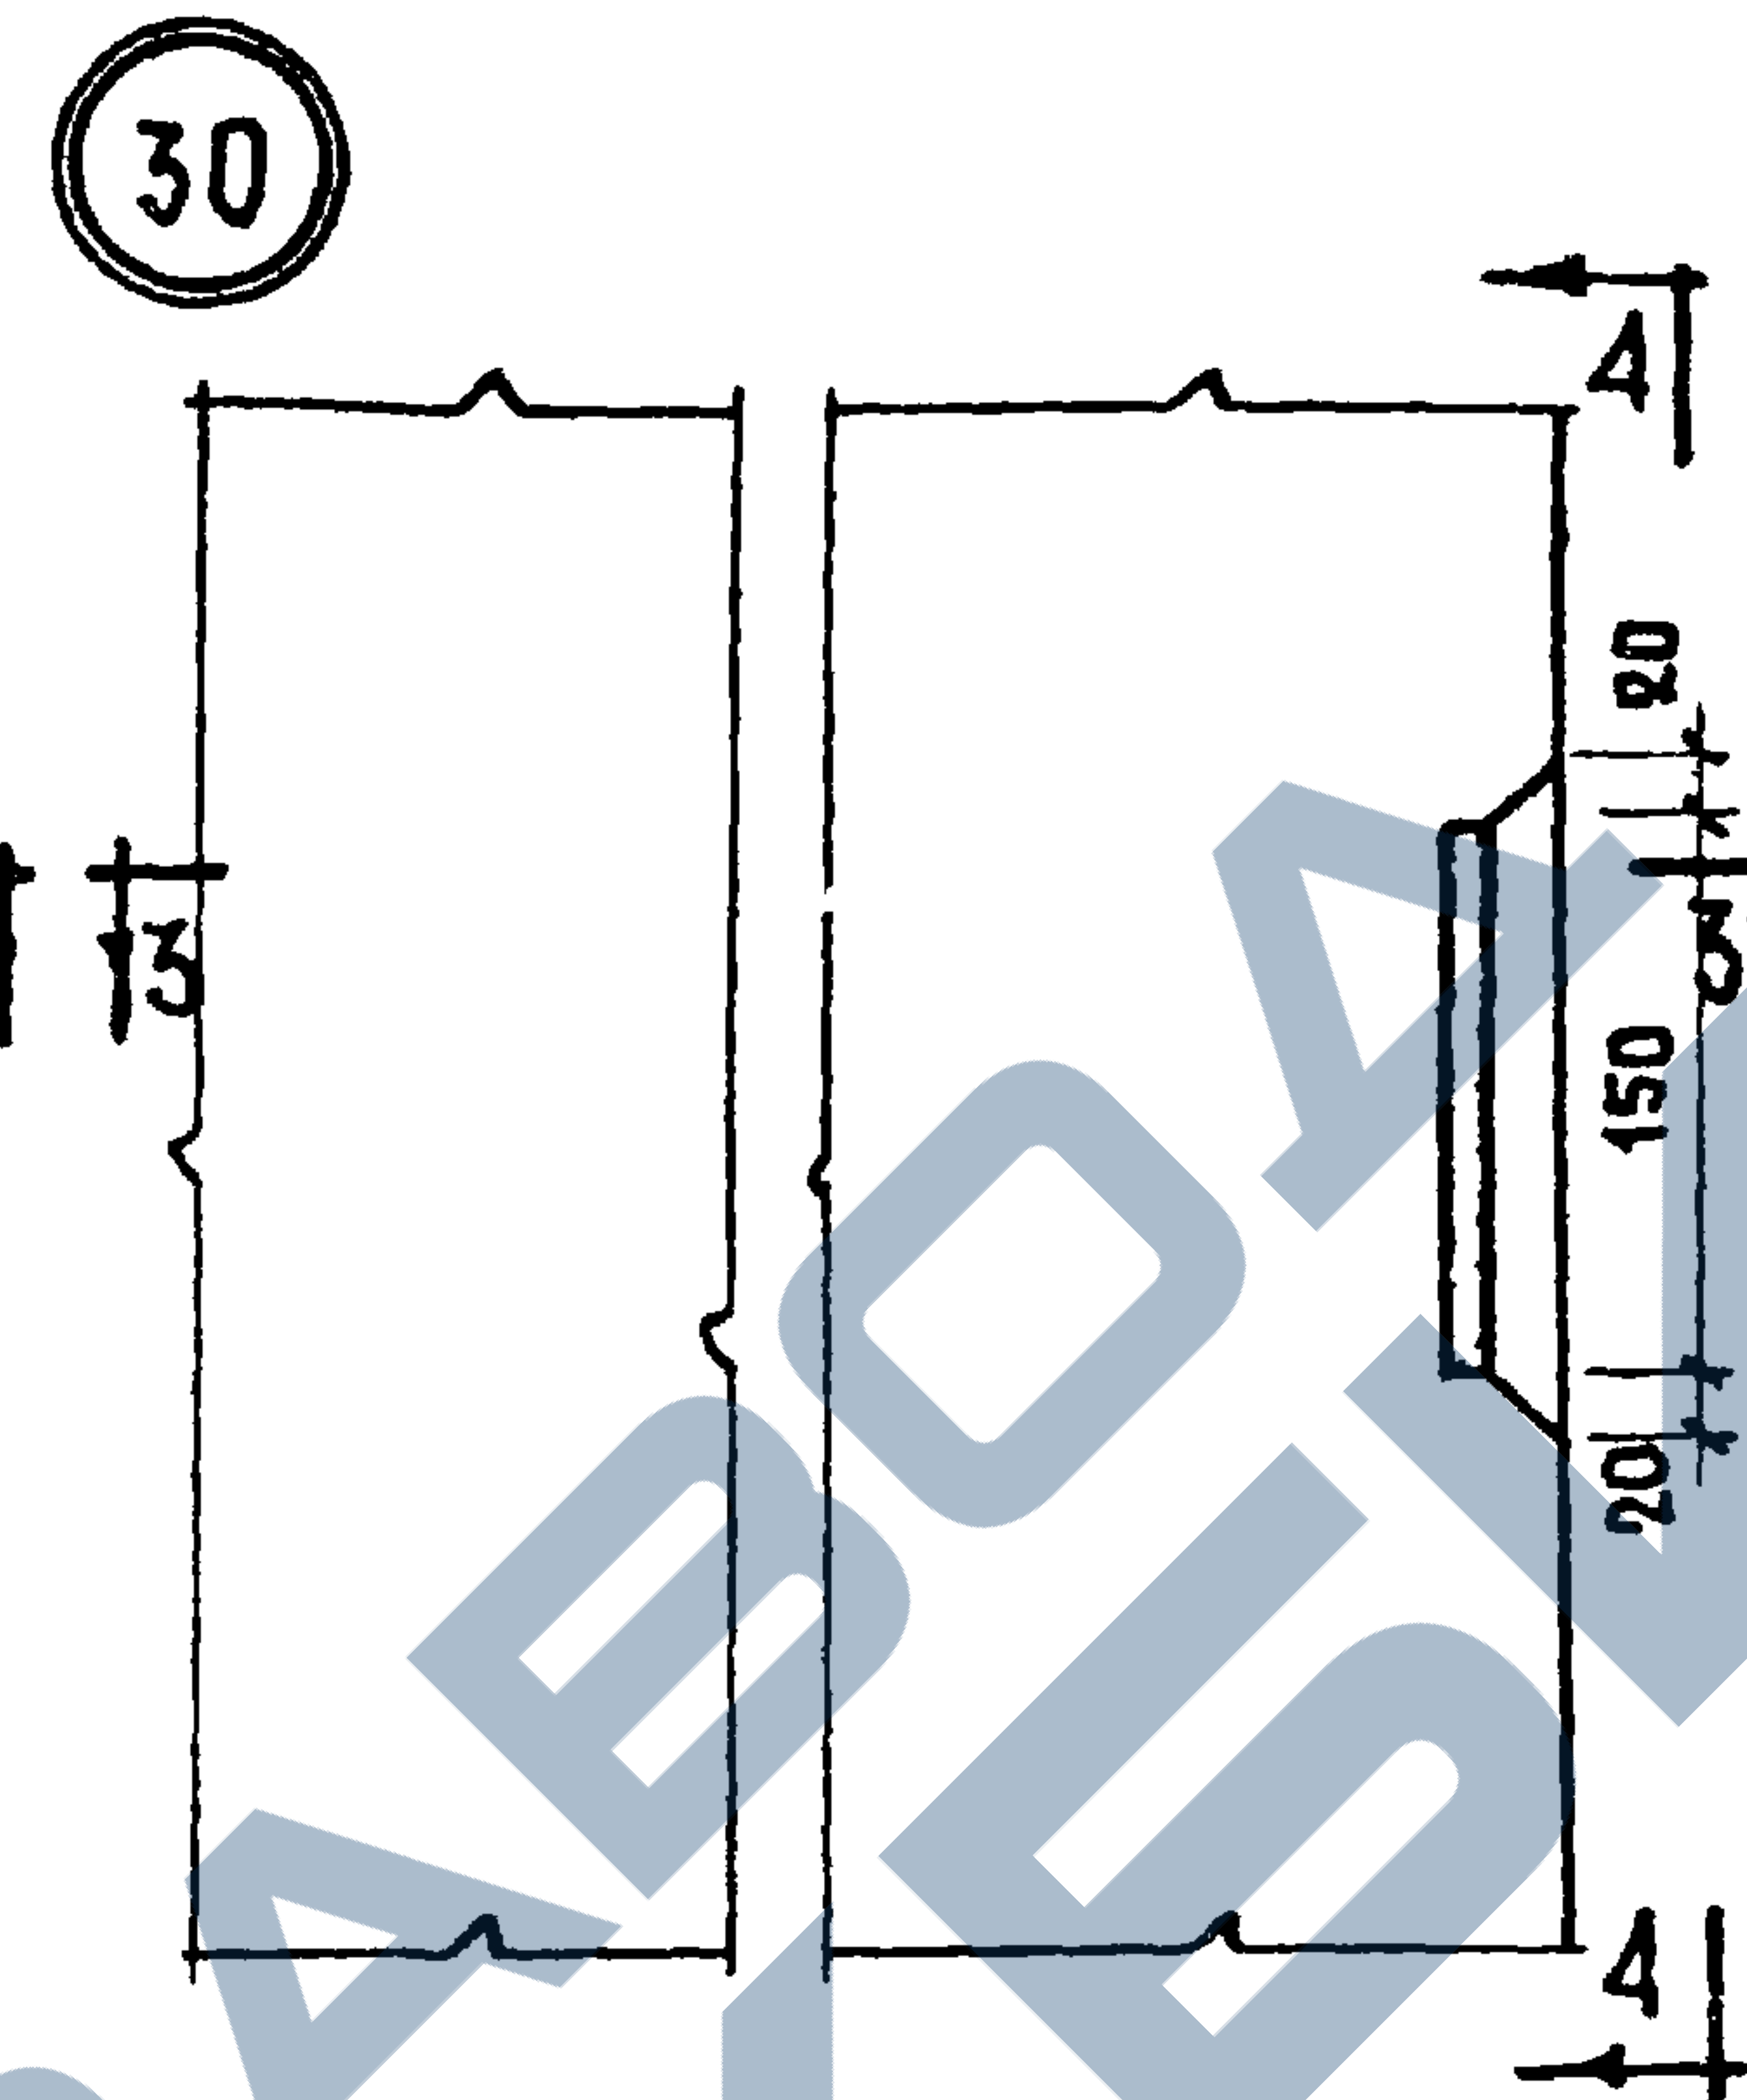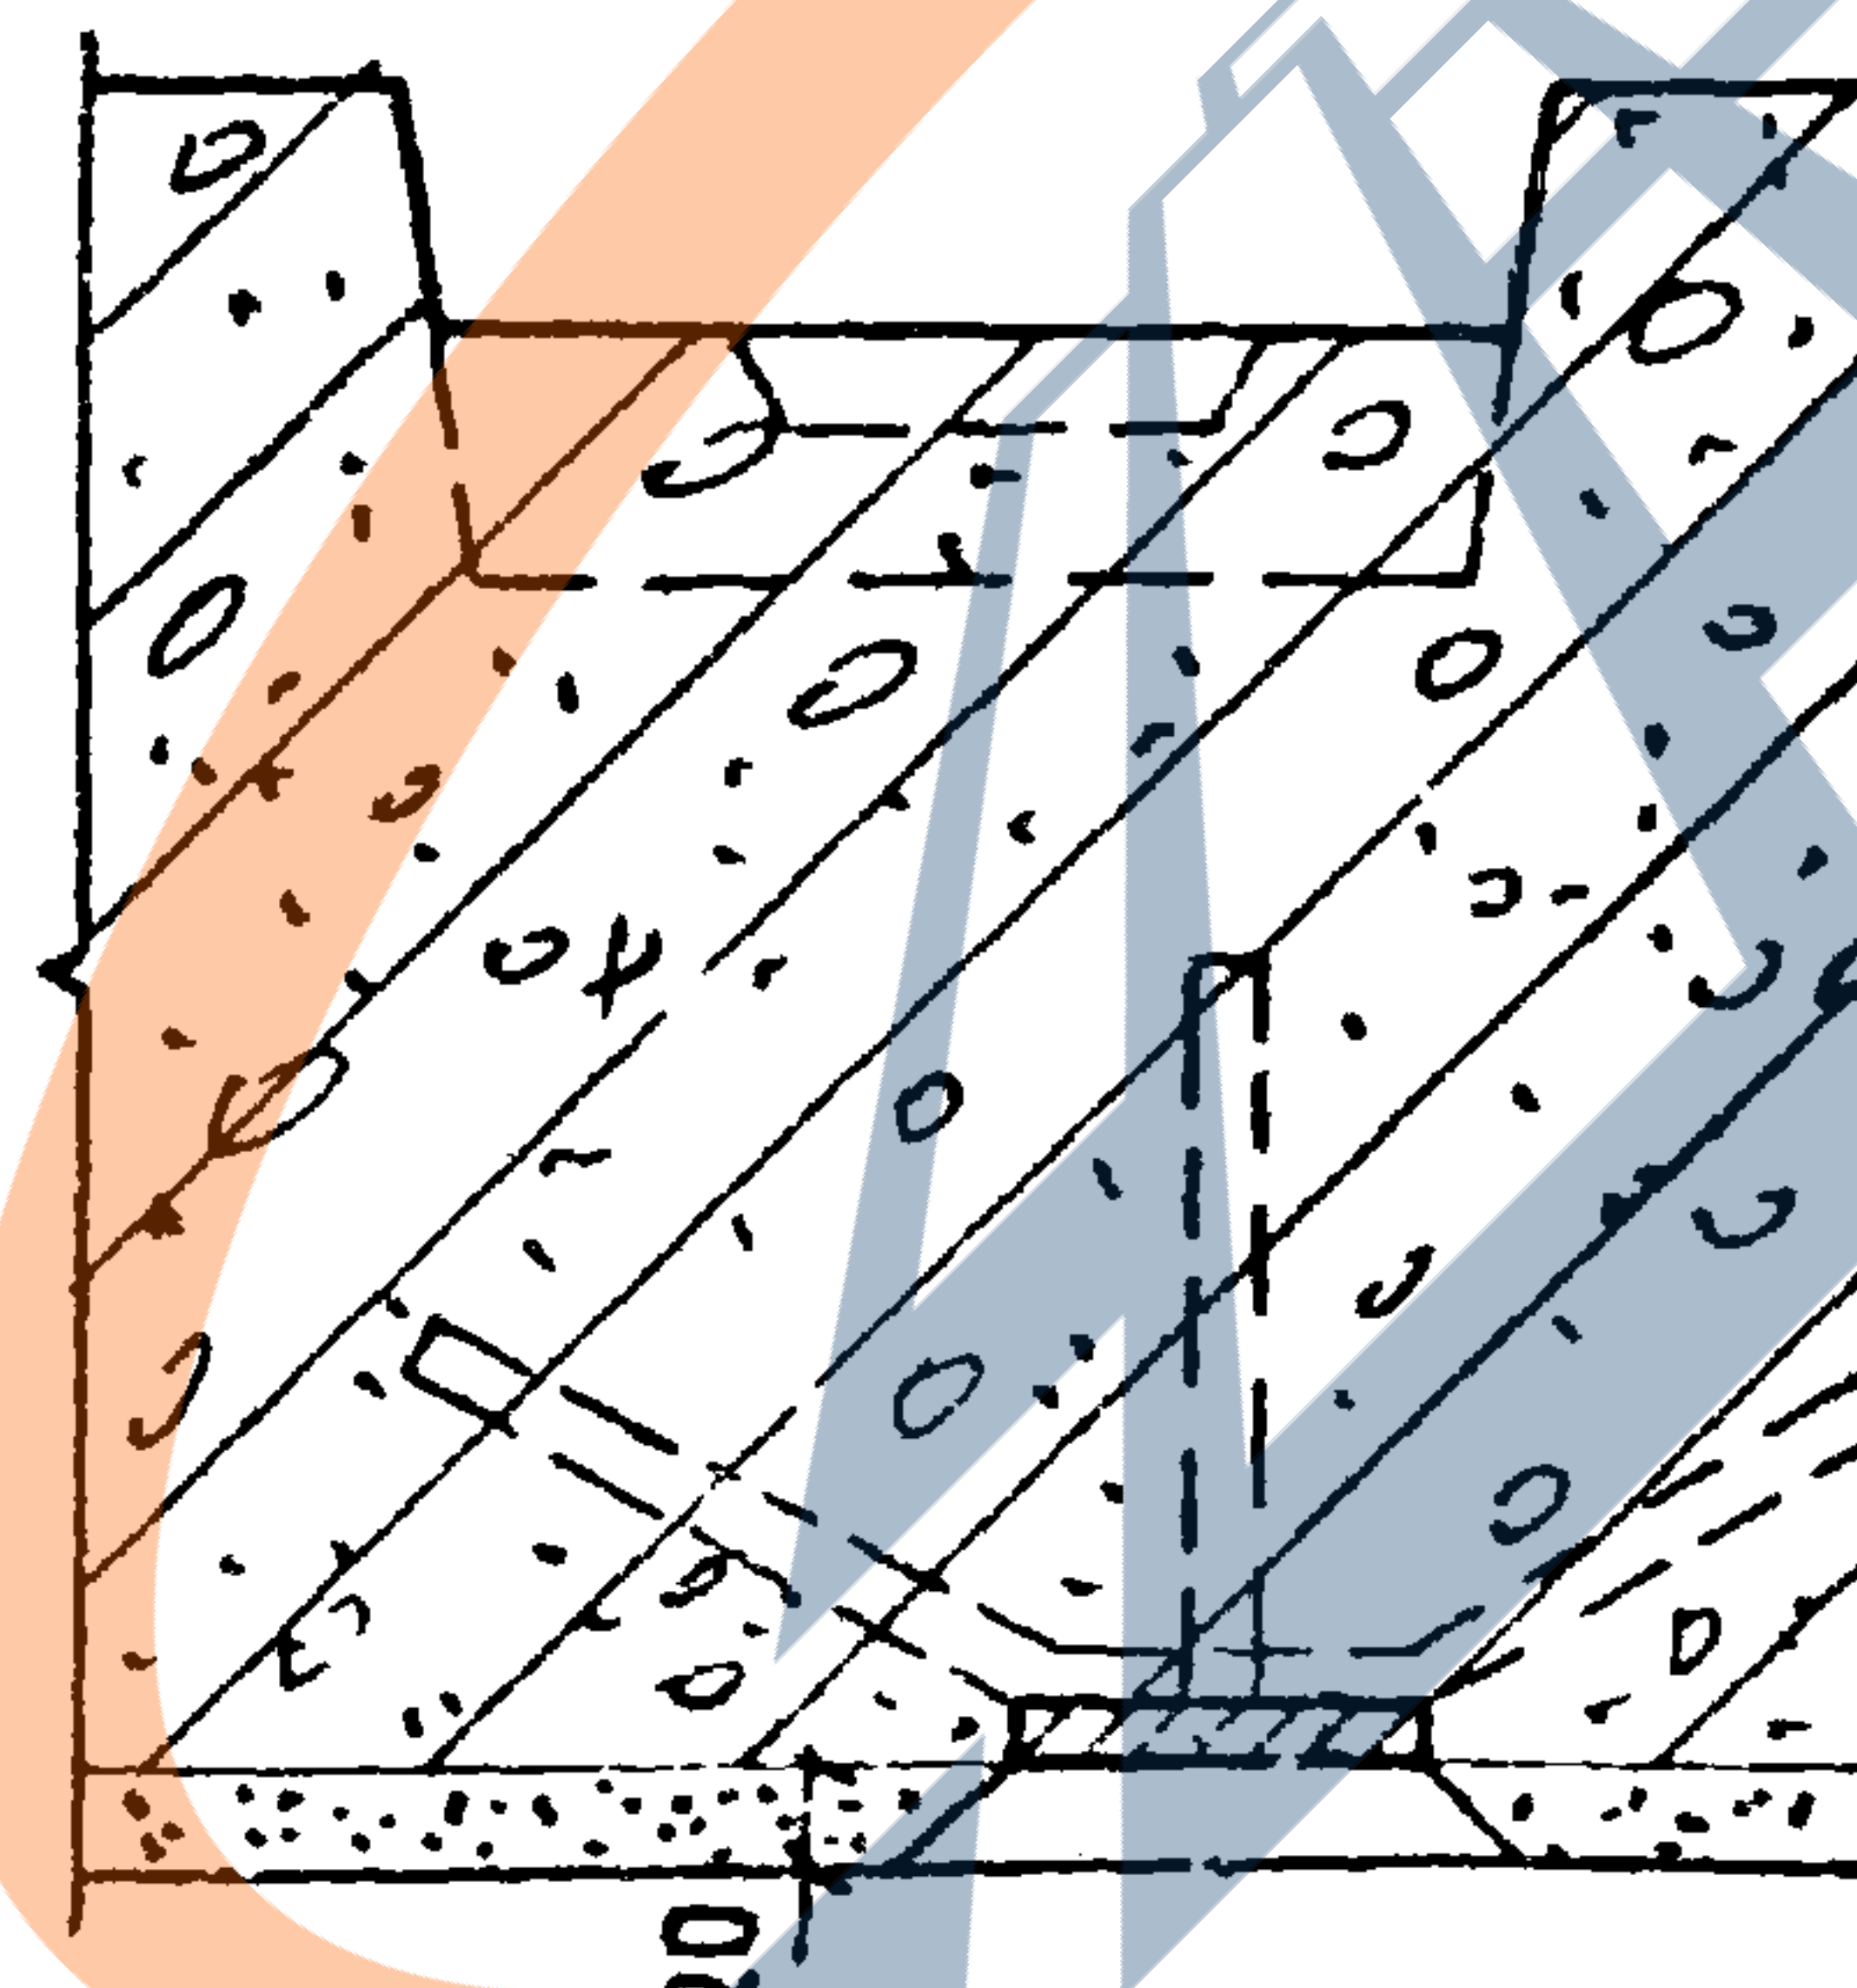

3-3

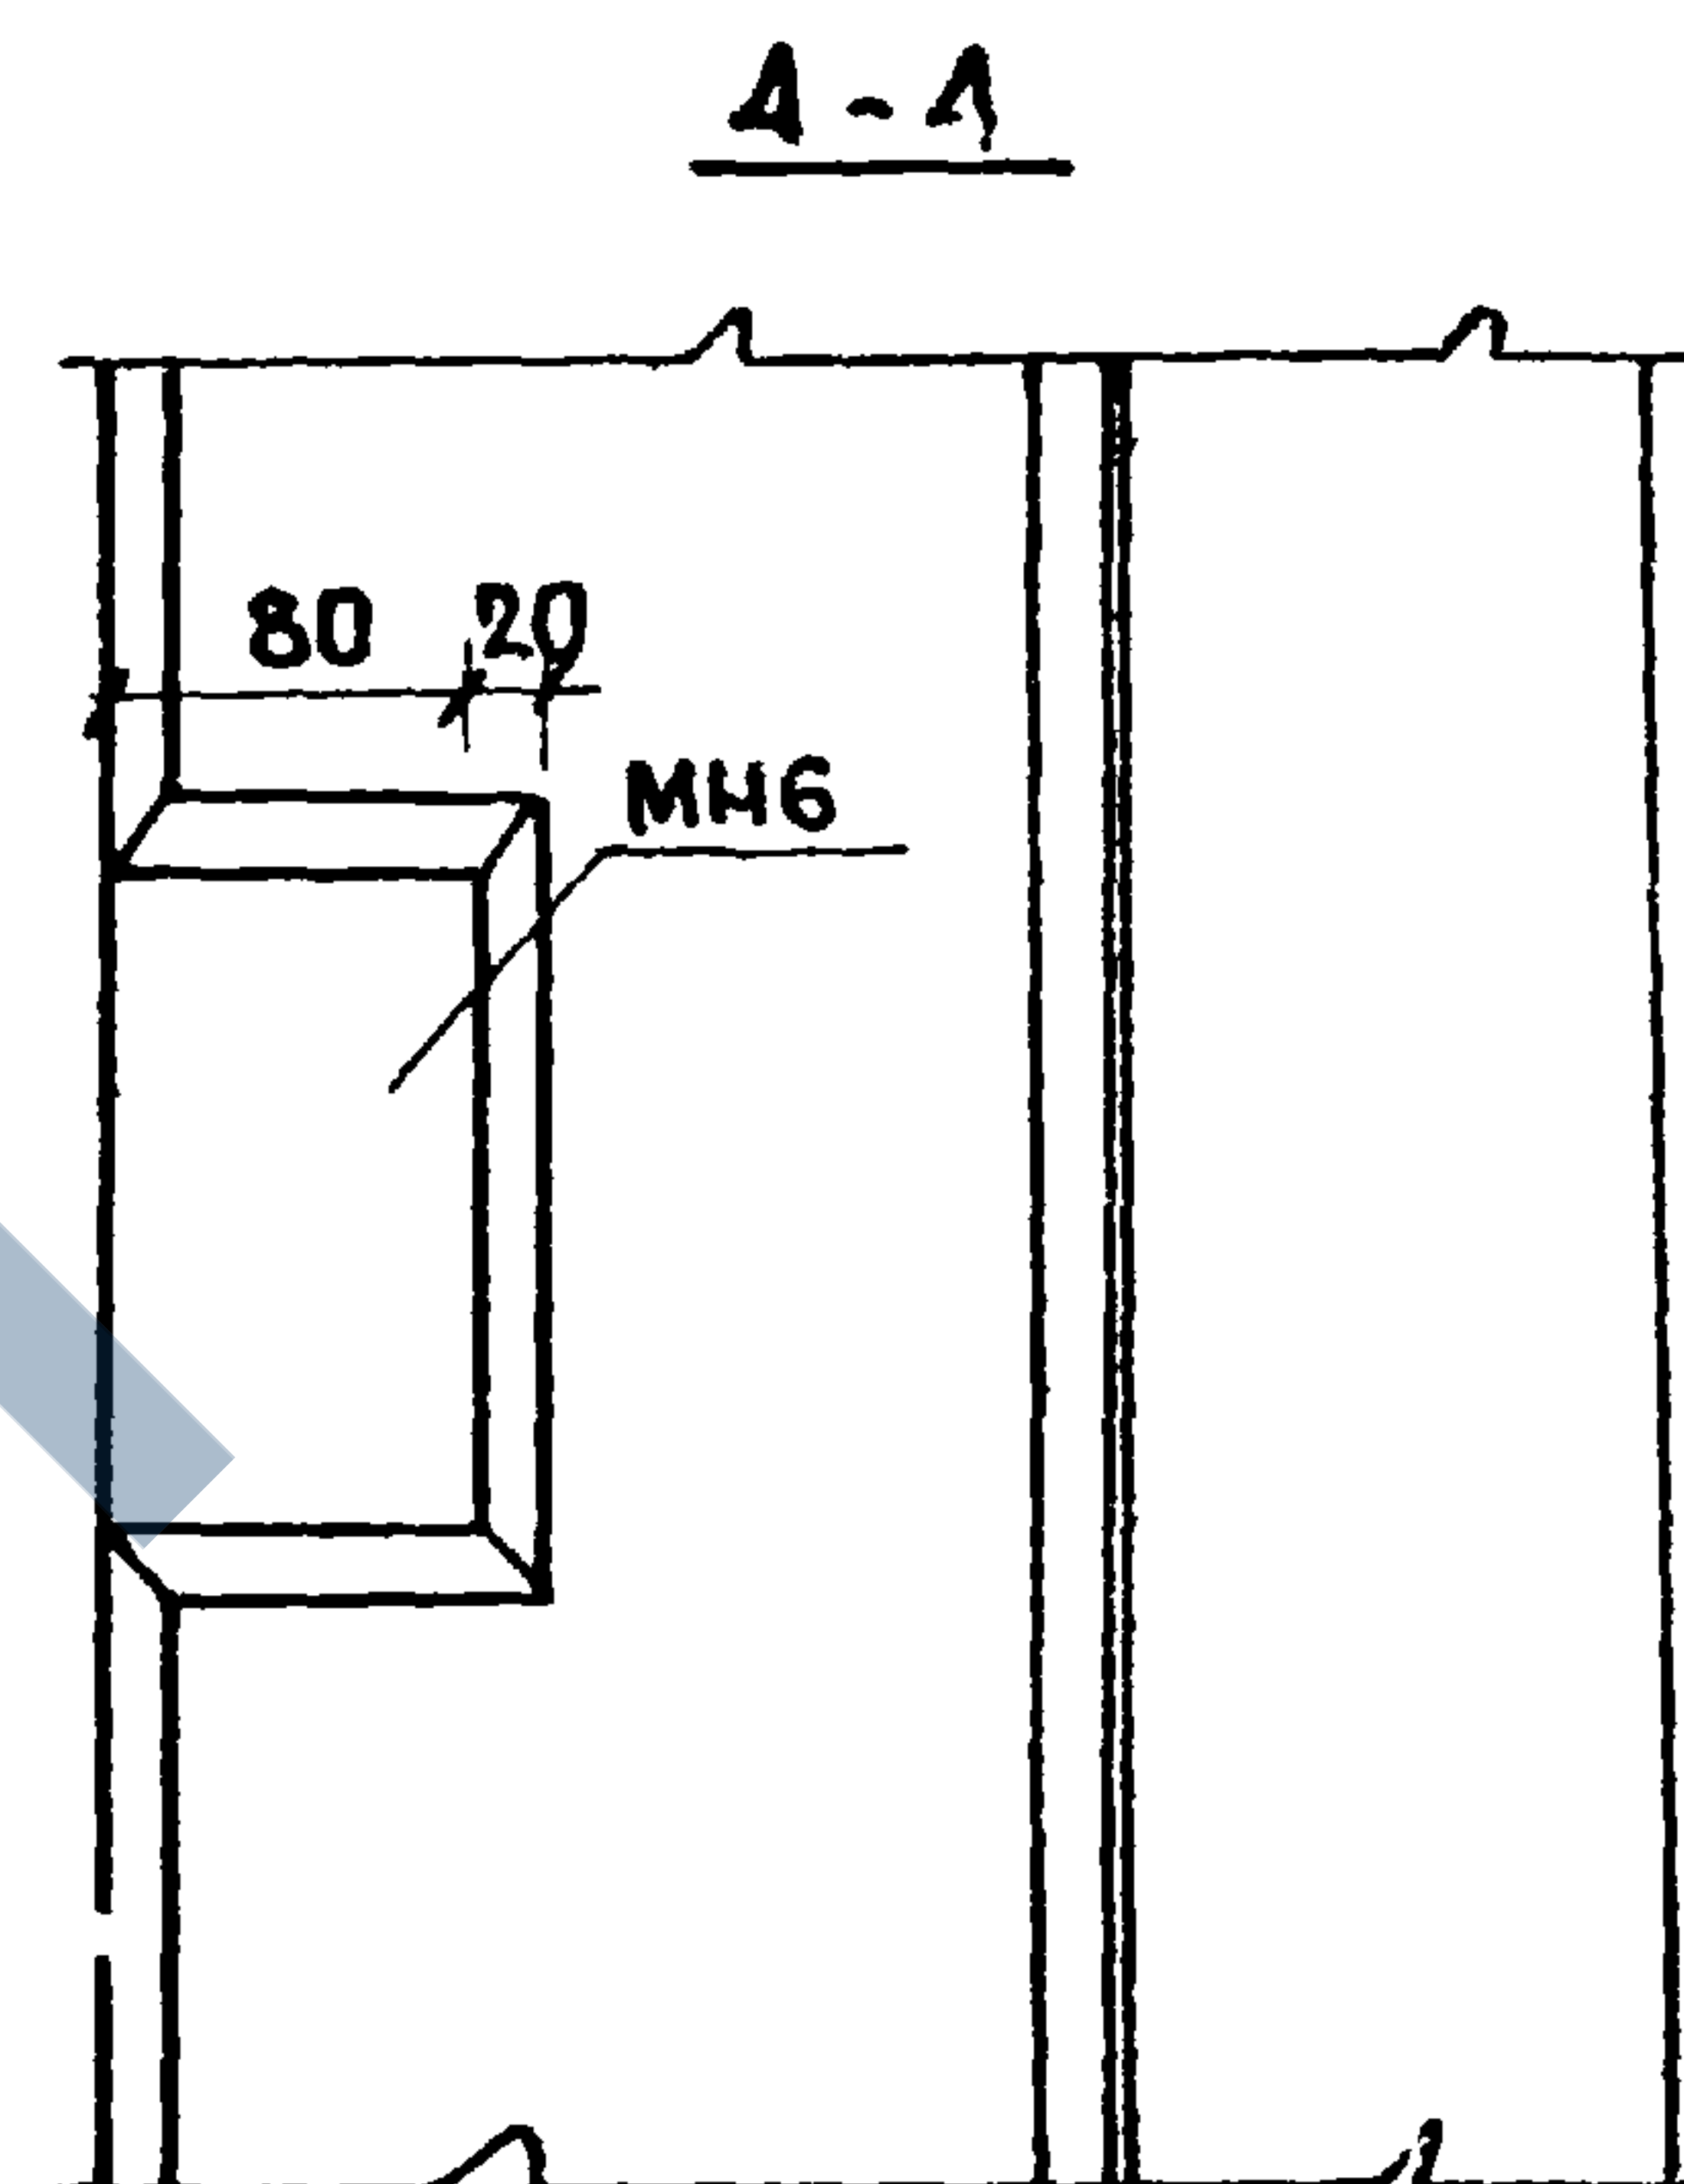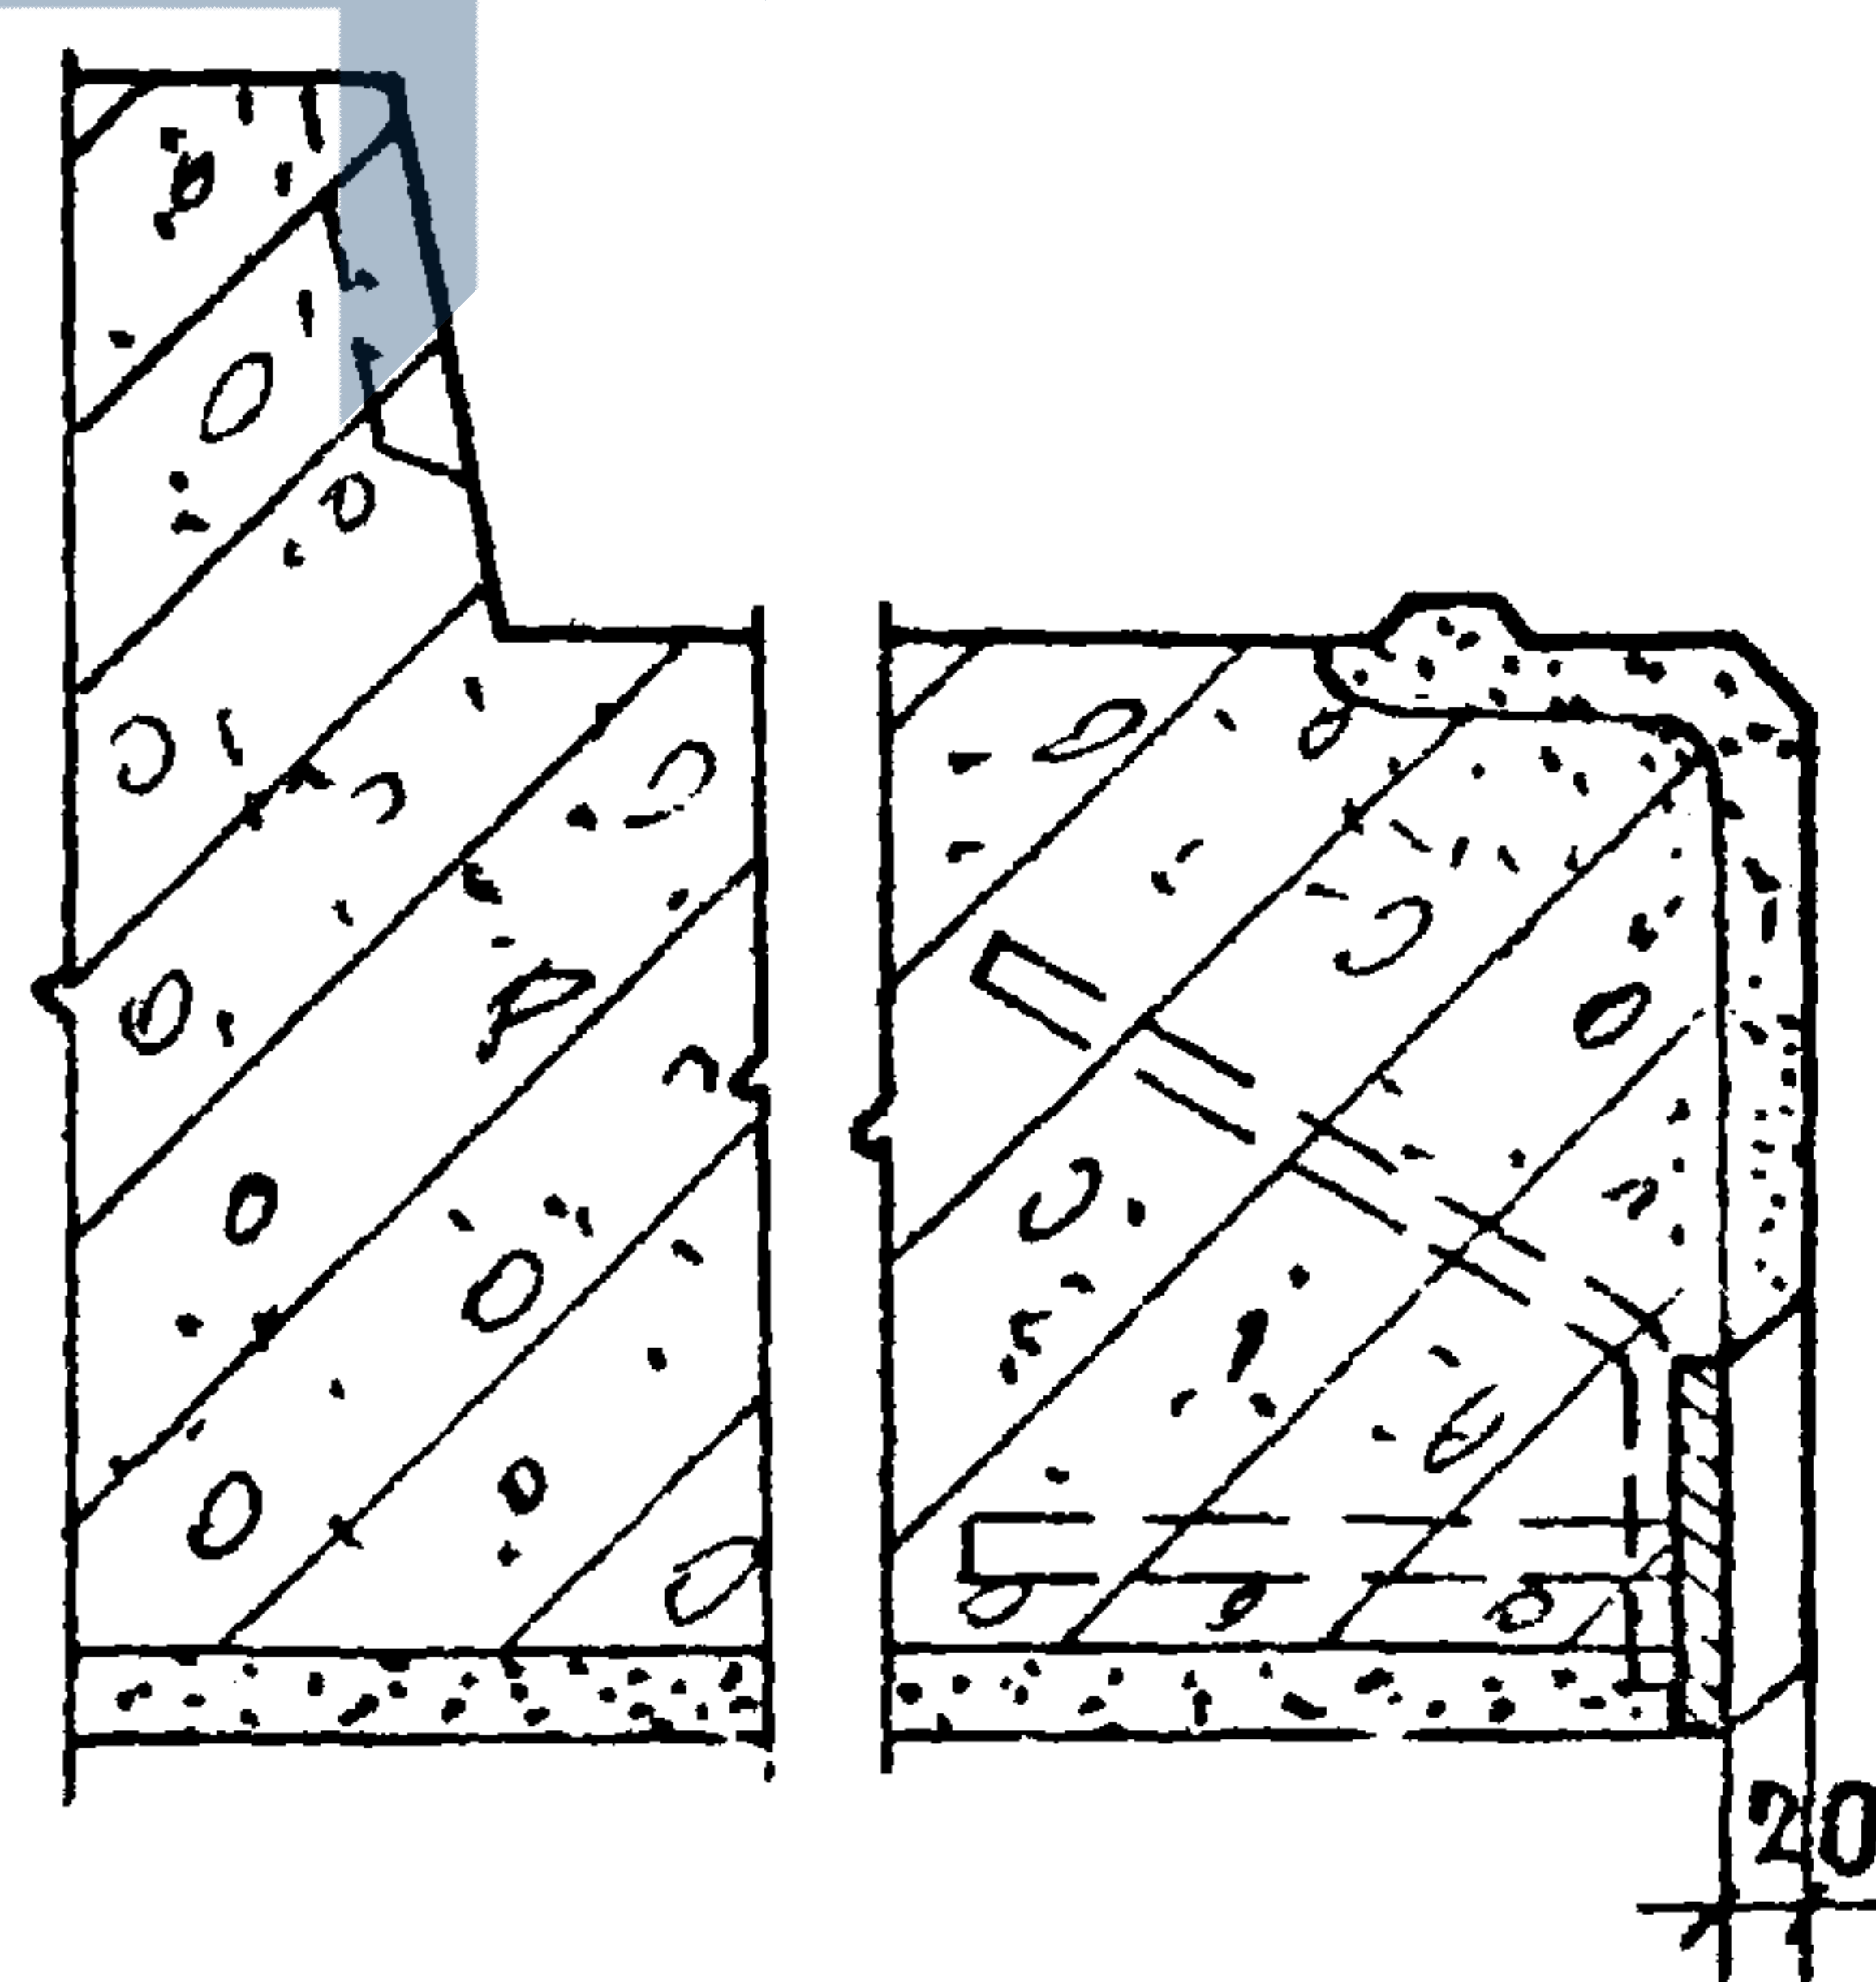

4-4

ТК	ОБЩИЕ. МАТЕРИАЛЫ И УНИФИЦИРОВАННЫЕ ДЕТАЛИ ПАНЕЛЕЙ ТОЛЩИНОЙ 350 мм.
----	--

1971	УСТАНОВКА ЗАКЛАДНЫХ ДЕТАЛЕЙ ДЛЯ КРЕПЛЕНИЯ ОГРАЖДЕНИЙ БАЛКОНОВ И ЛОДЖИЙ. ДЕТАЛИ 28÷30
------	--

СЕРИЯ
1.132-1


ВЫПУСК	Л. СТ
0-2	25

100475


НАЧ. ОТД.	Б. ШАЯПИН	ТЕХНИК	ПРОВЕРИЛ	Ю. ГЕРМАН	ВЗАМЕН
ГЛАВ. ОТД.	Н. РОСИНСКИЙ				
ГЛАВ. ПР.	С. БАБЫНИН				
СОГЛАСОВАНО	С. О. Г. А. С. О. В. А. Н. О.				
ПЛАНИРОВКА	ПЛАНИРОВКА				
ДАТА	ИНВЕН	№			

ЖИЛИЩНО-ПЕЧИ


31

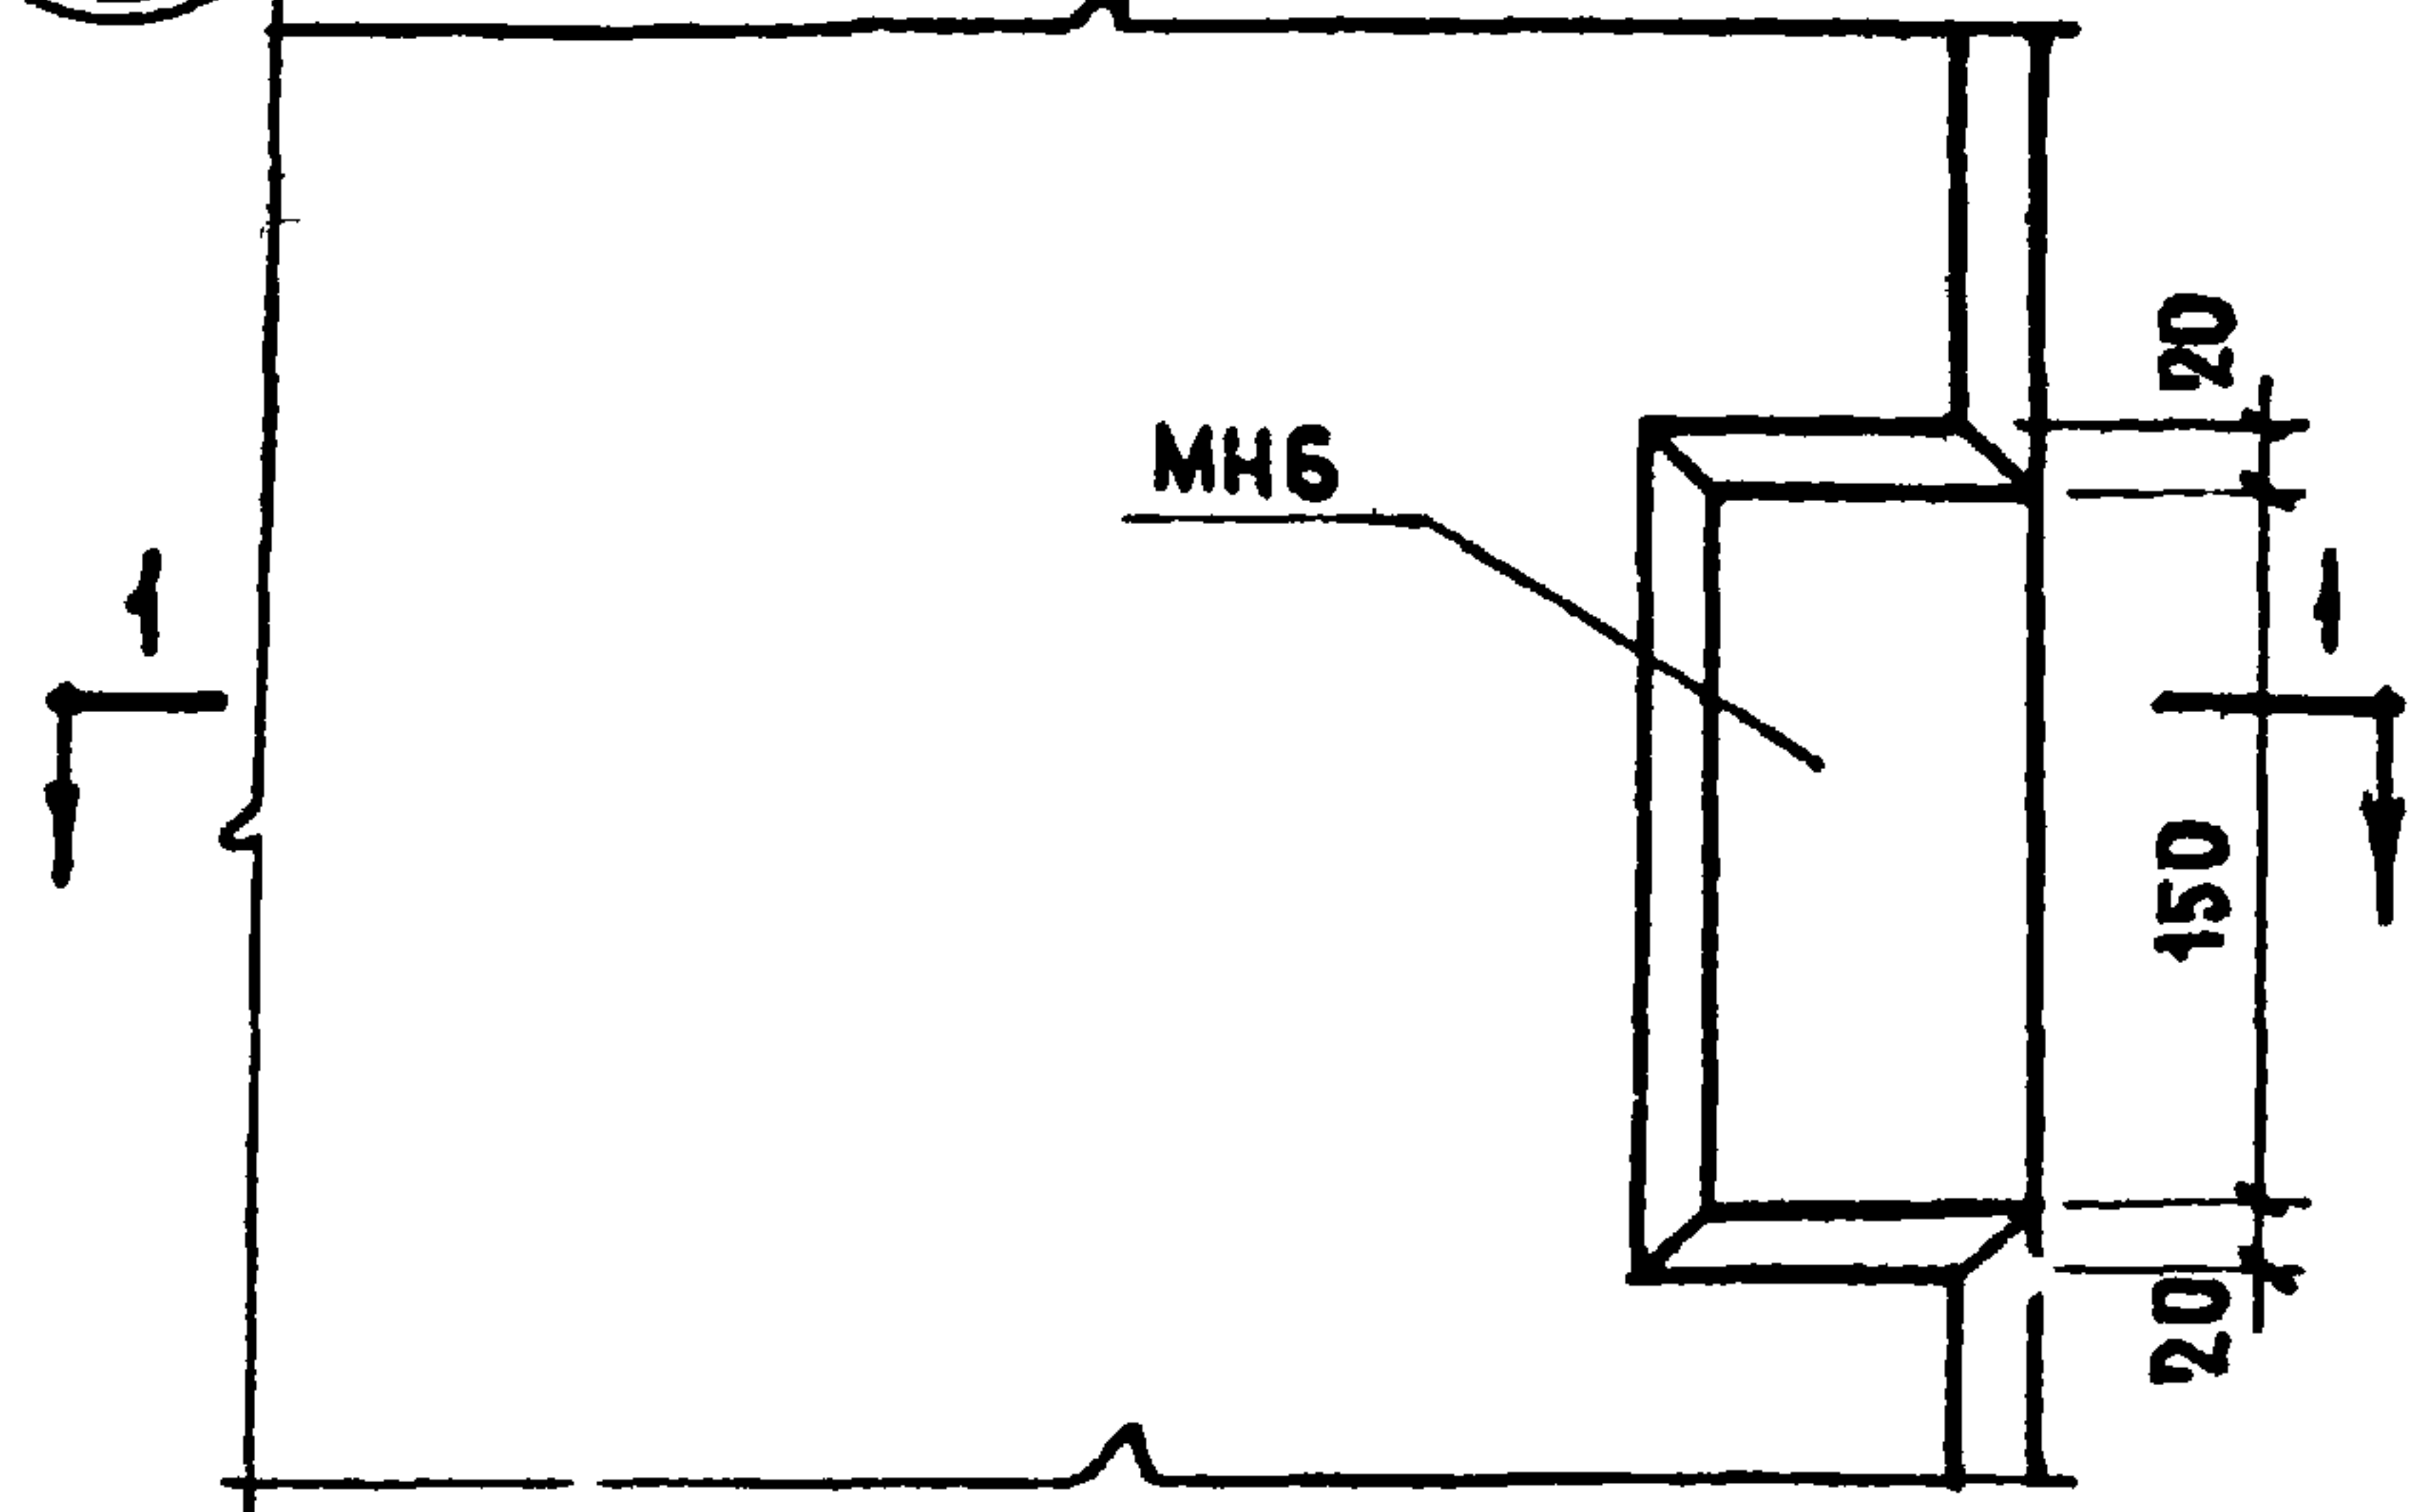

32

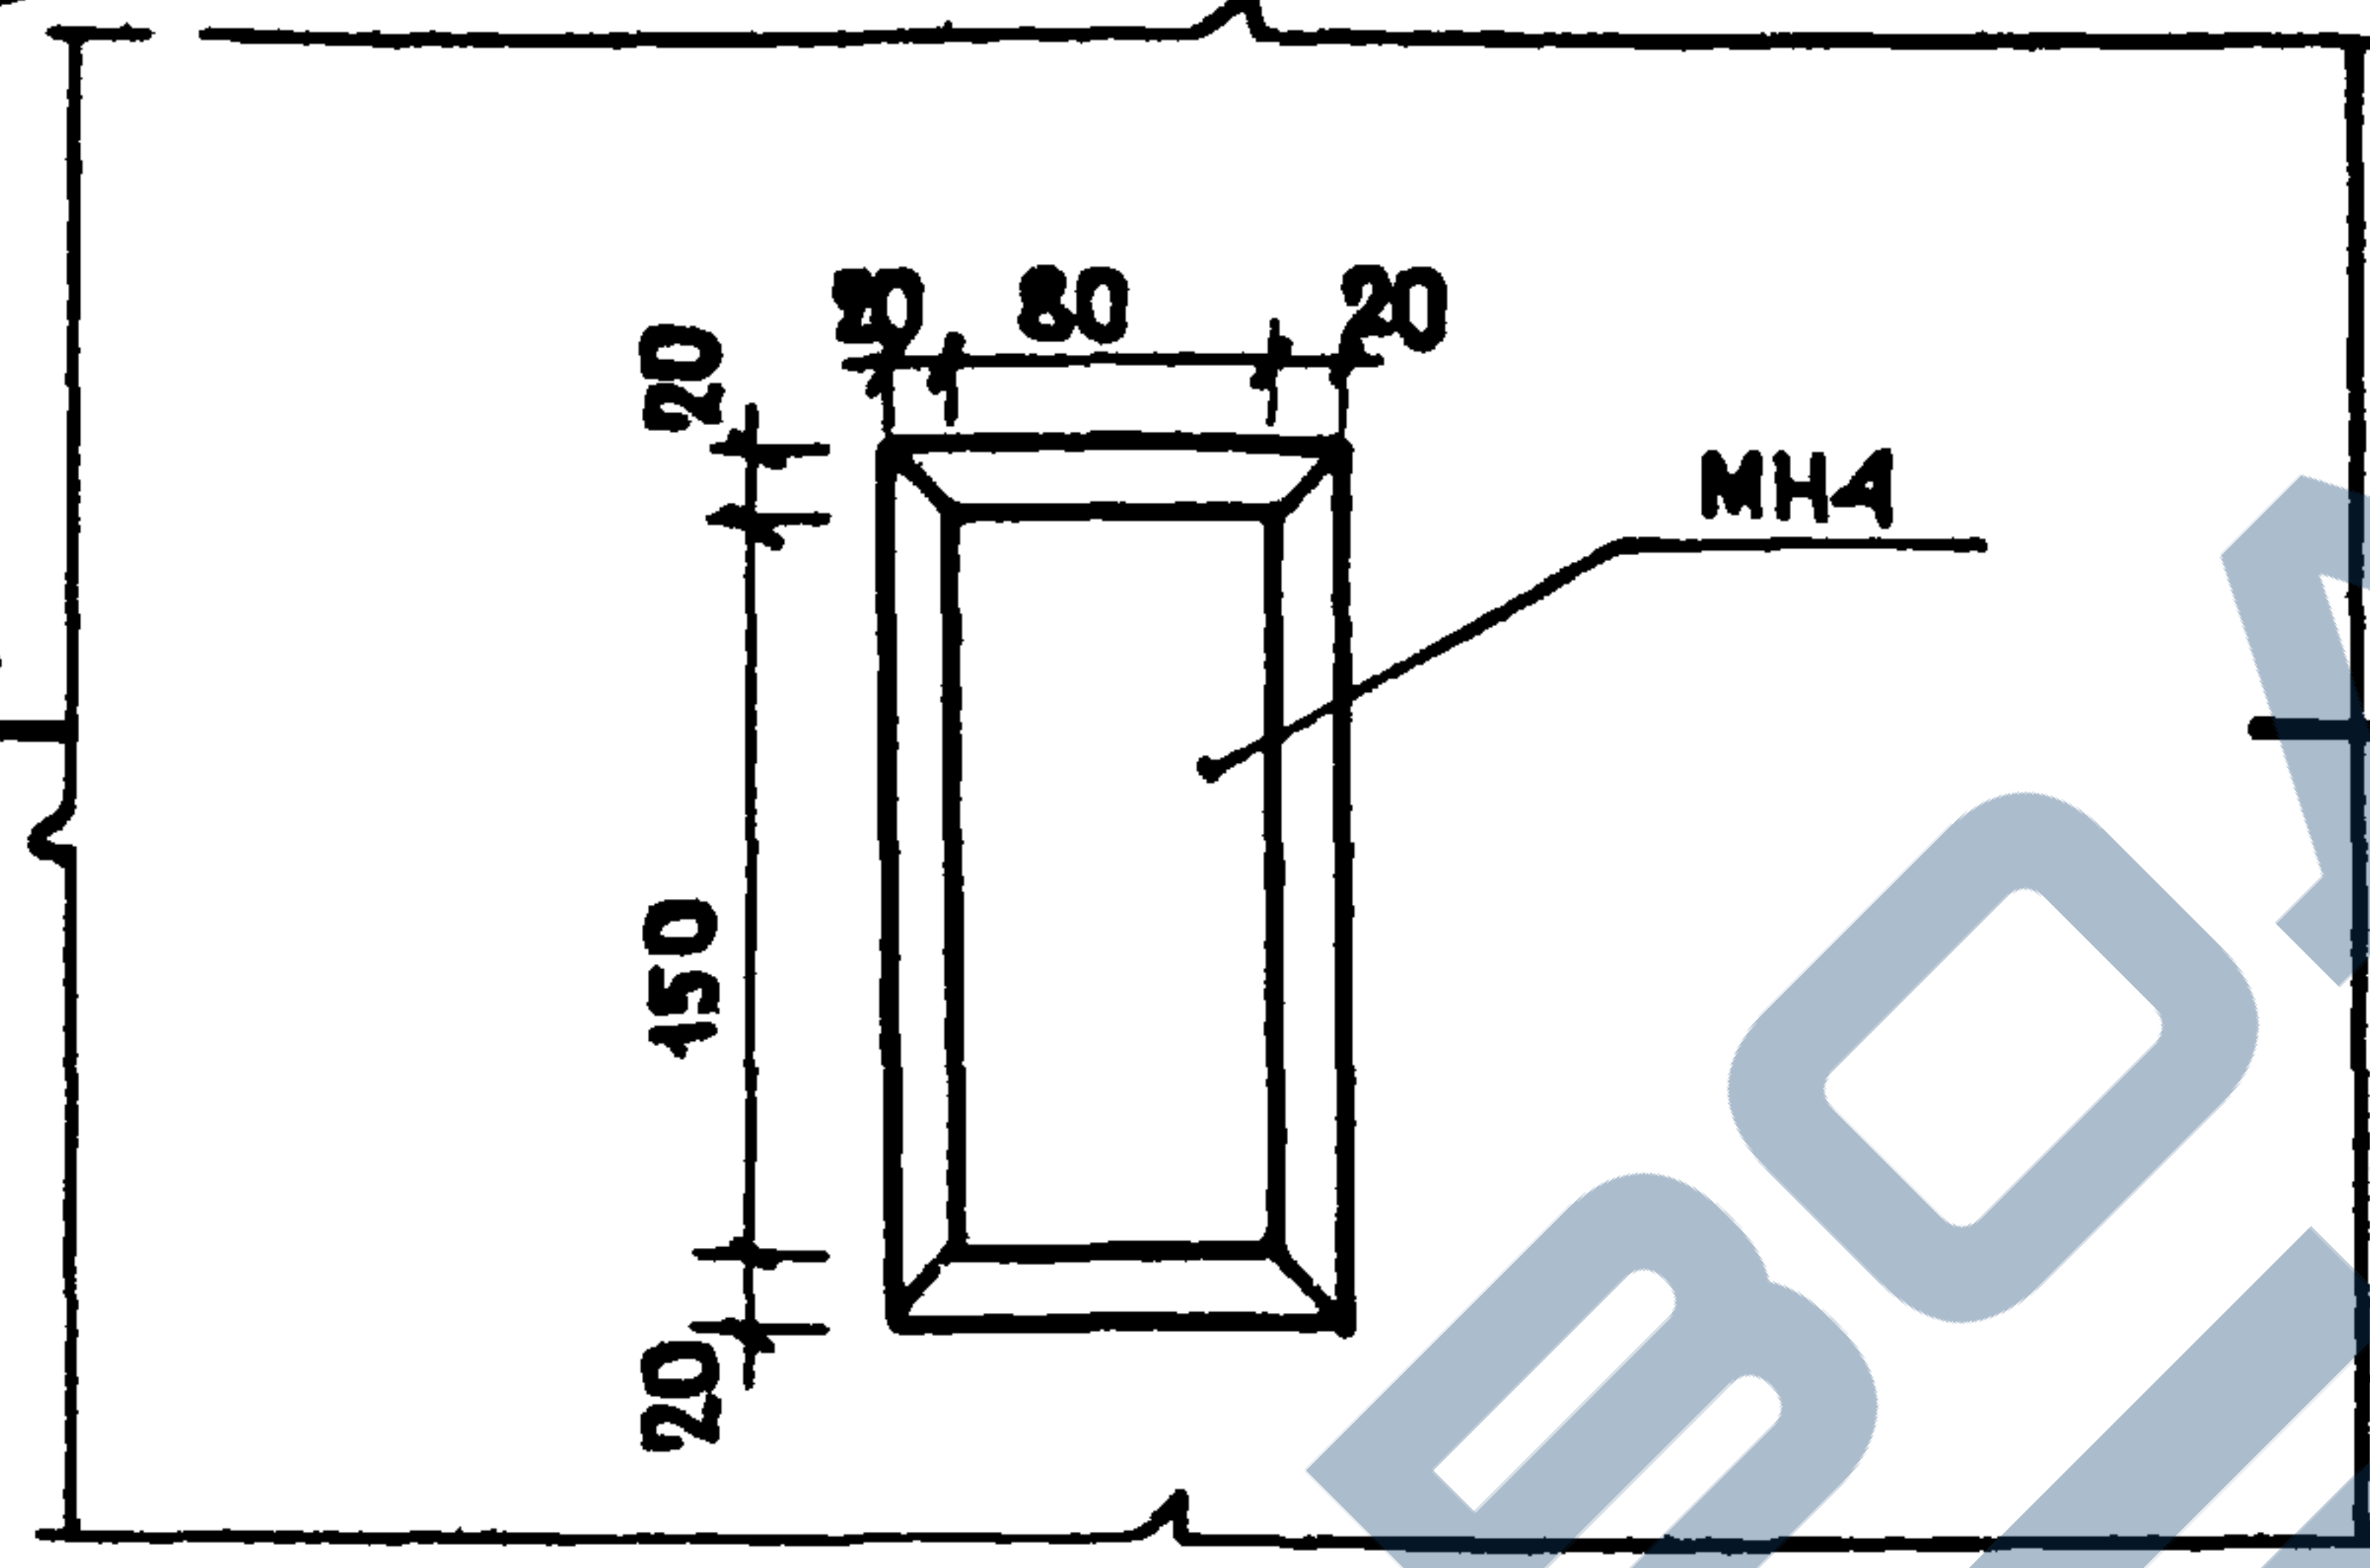


33

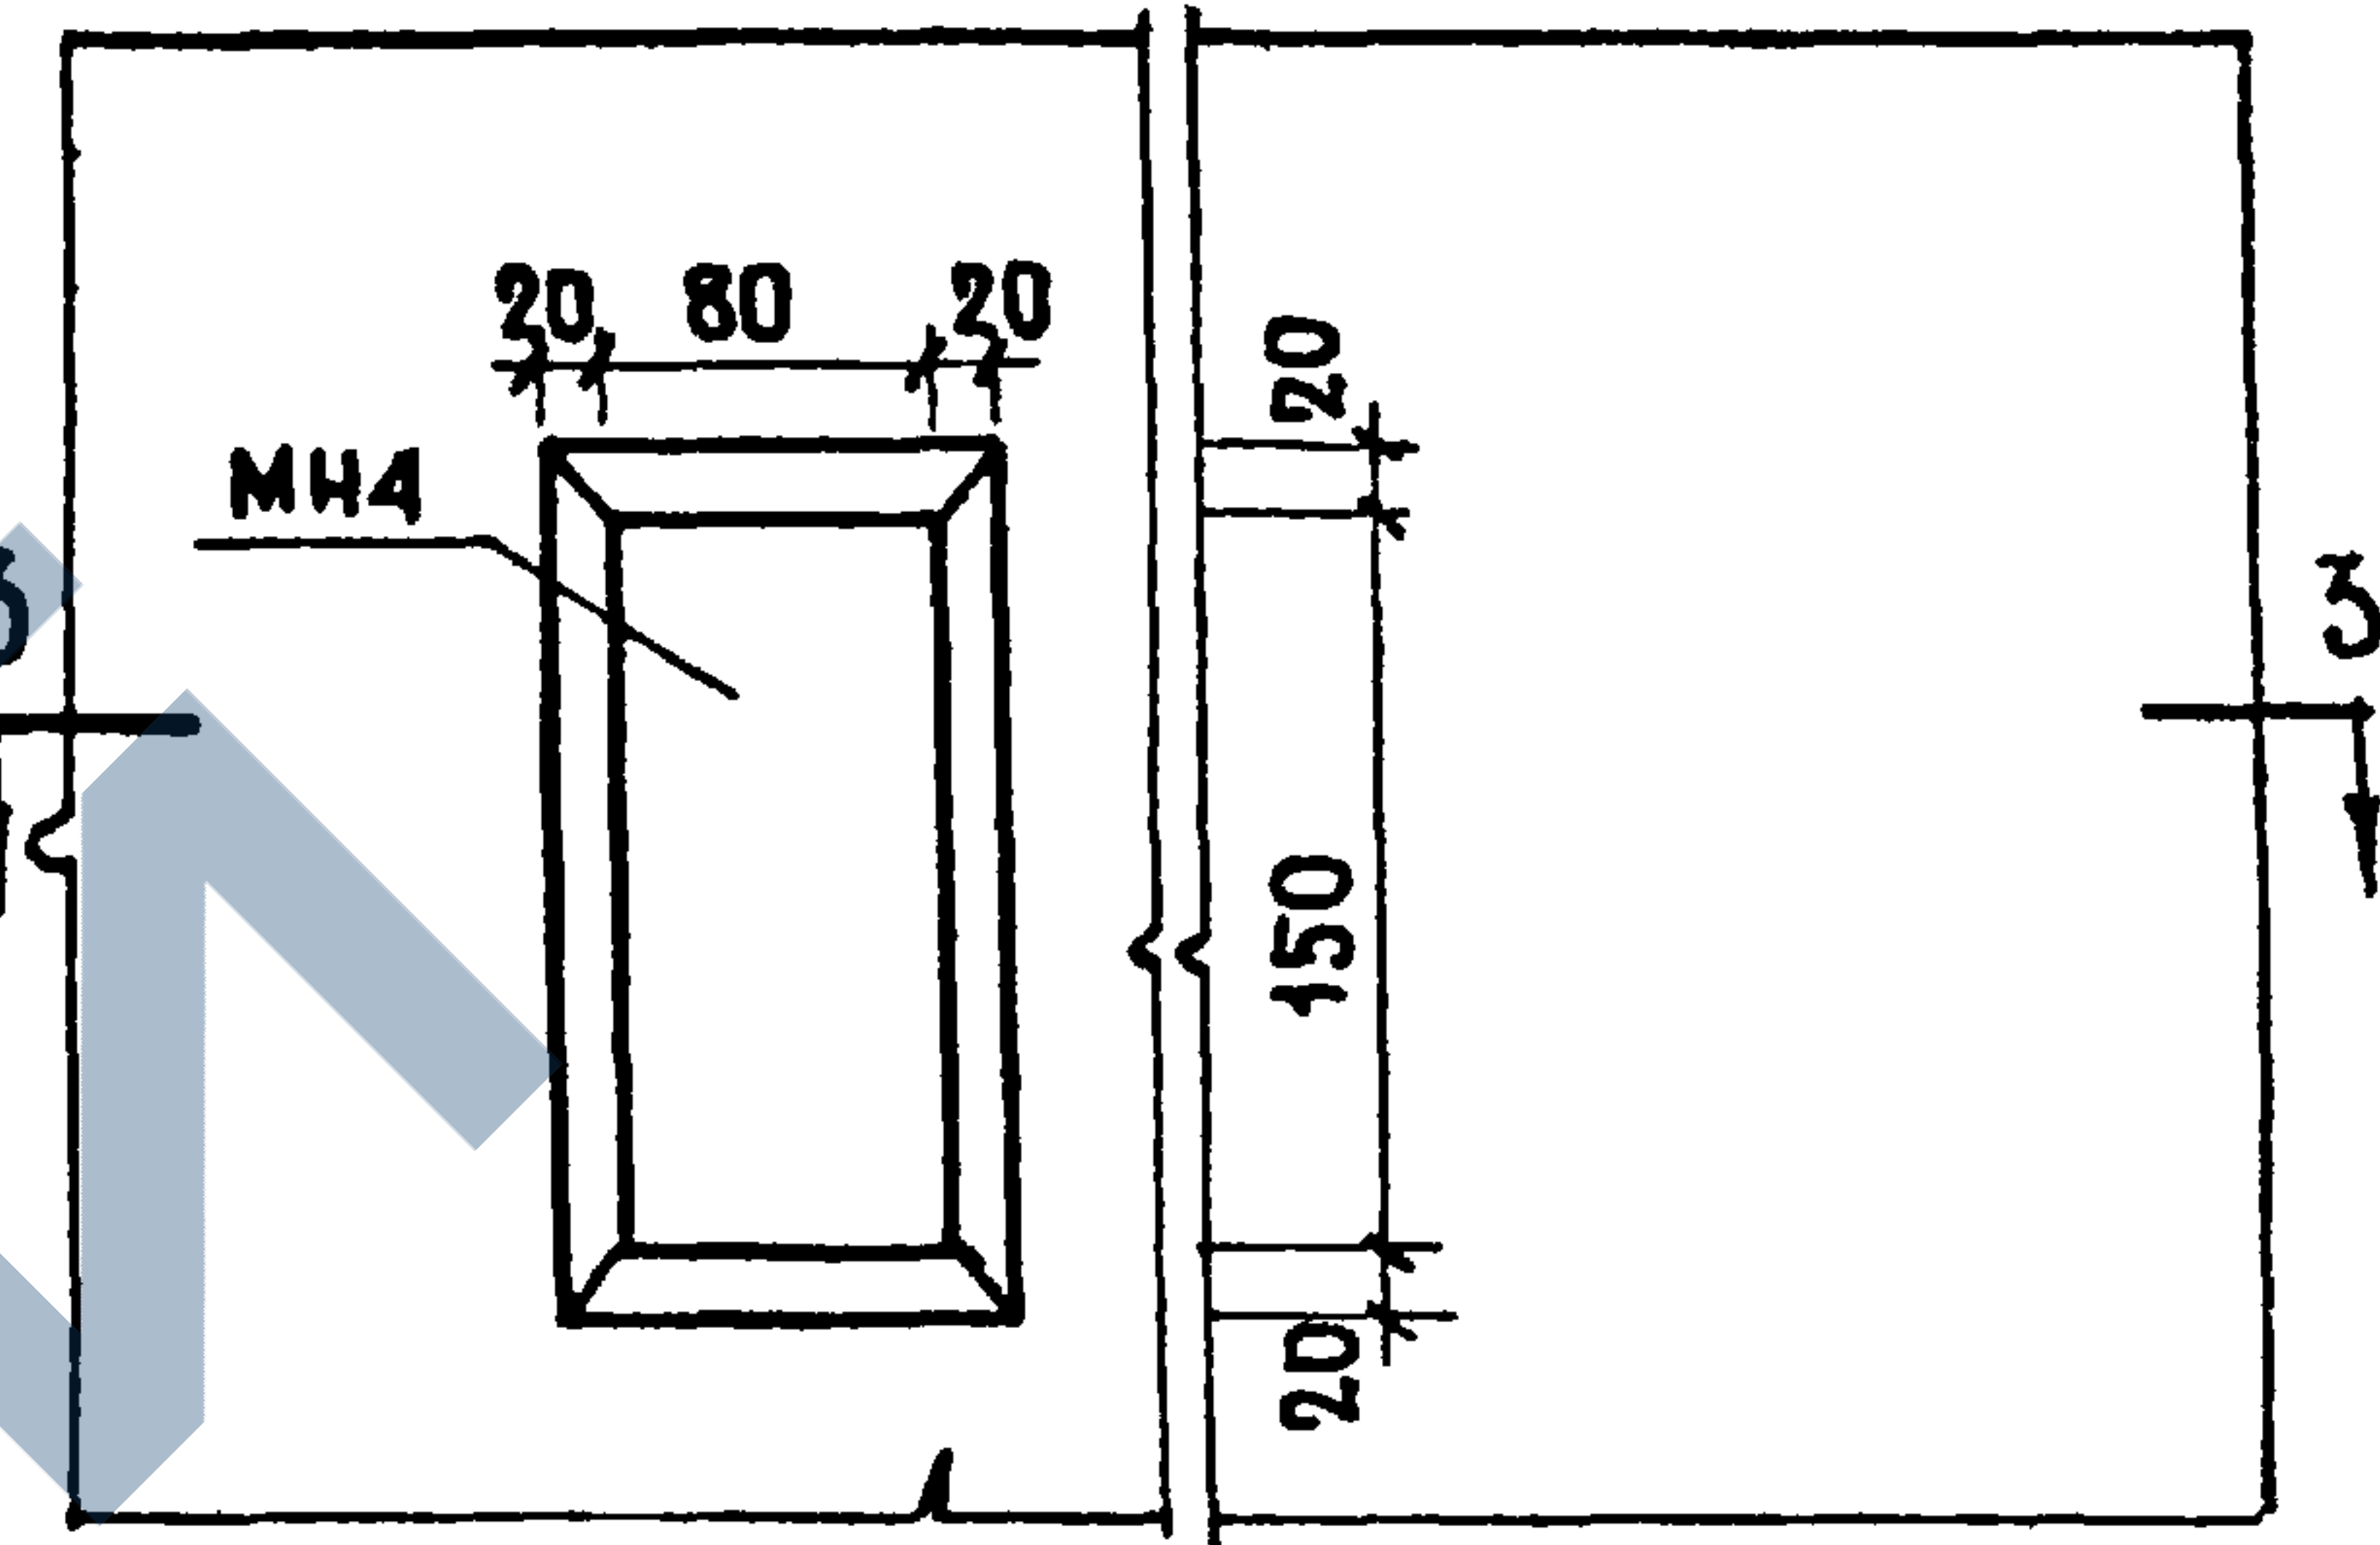


37


1-1

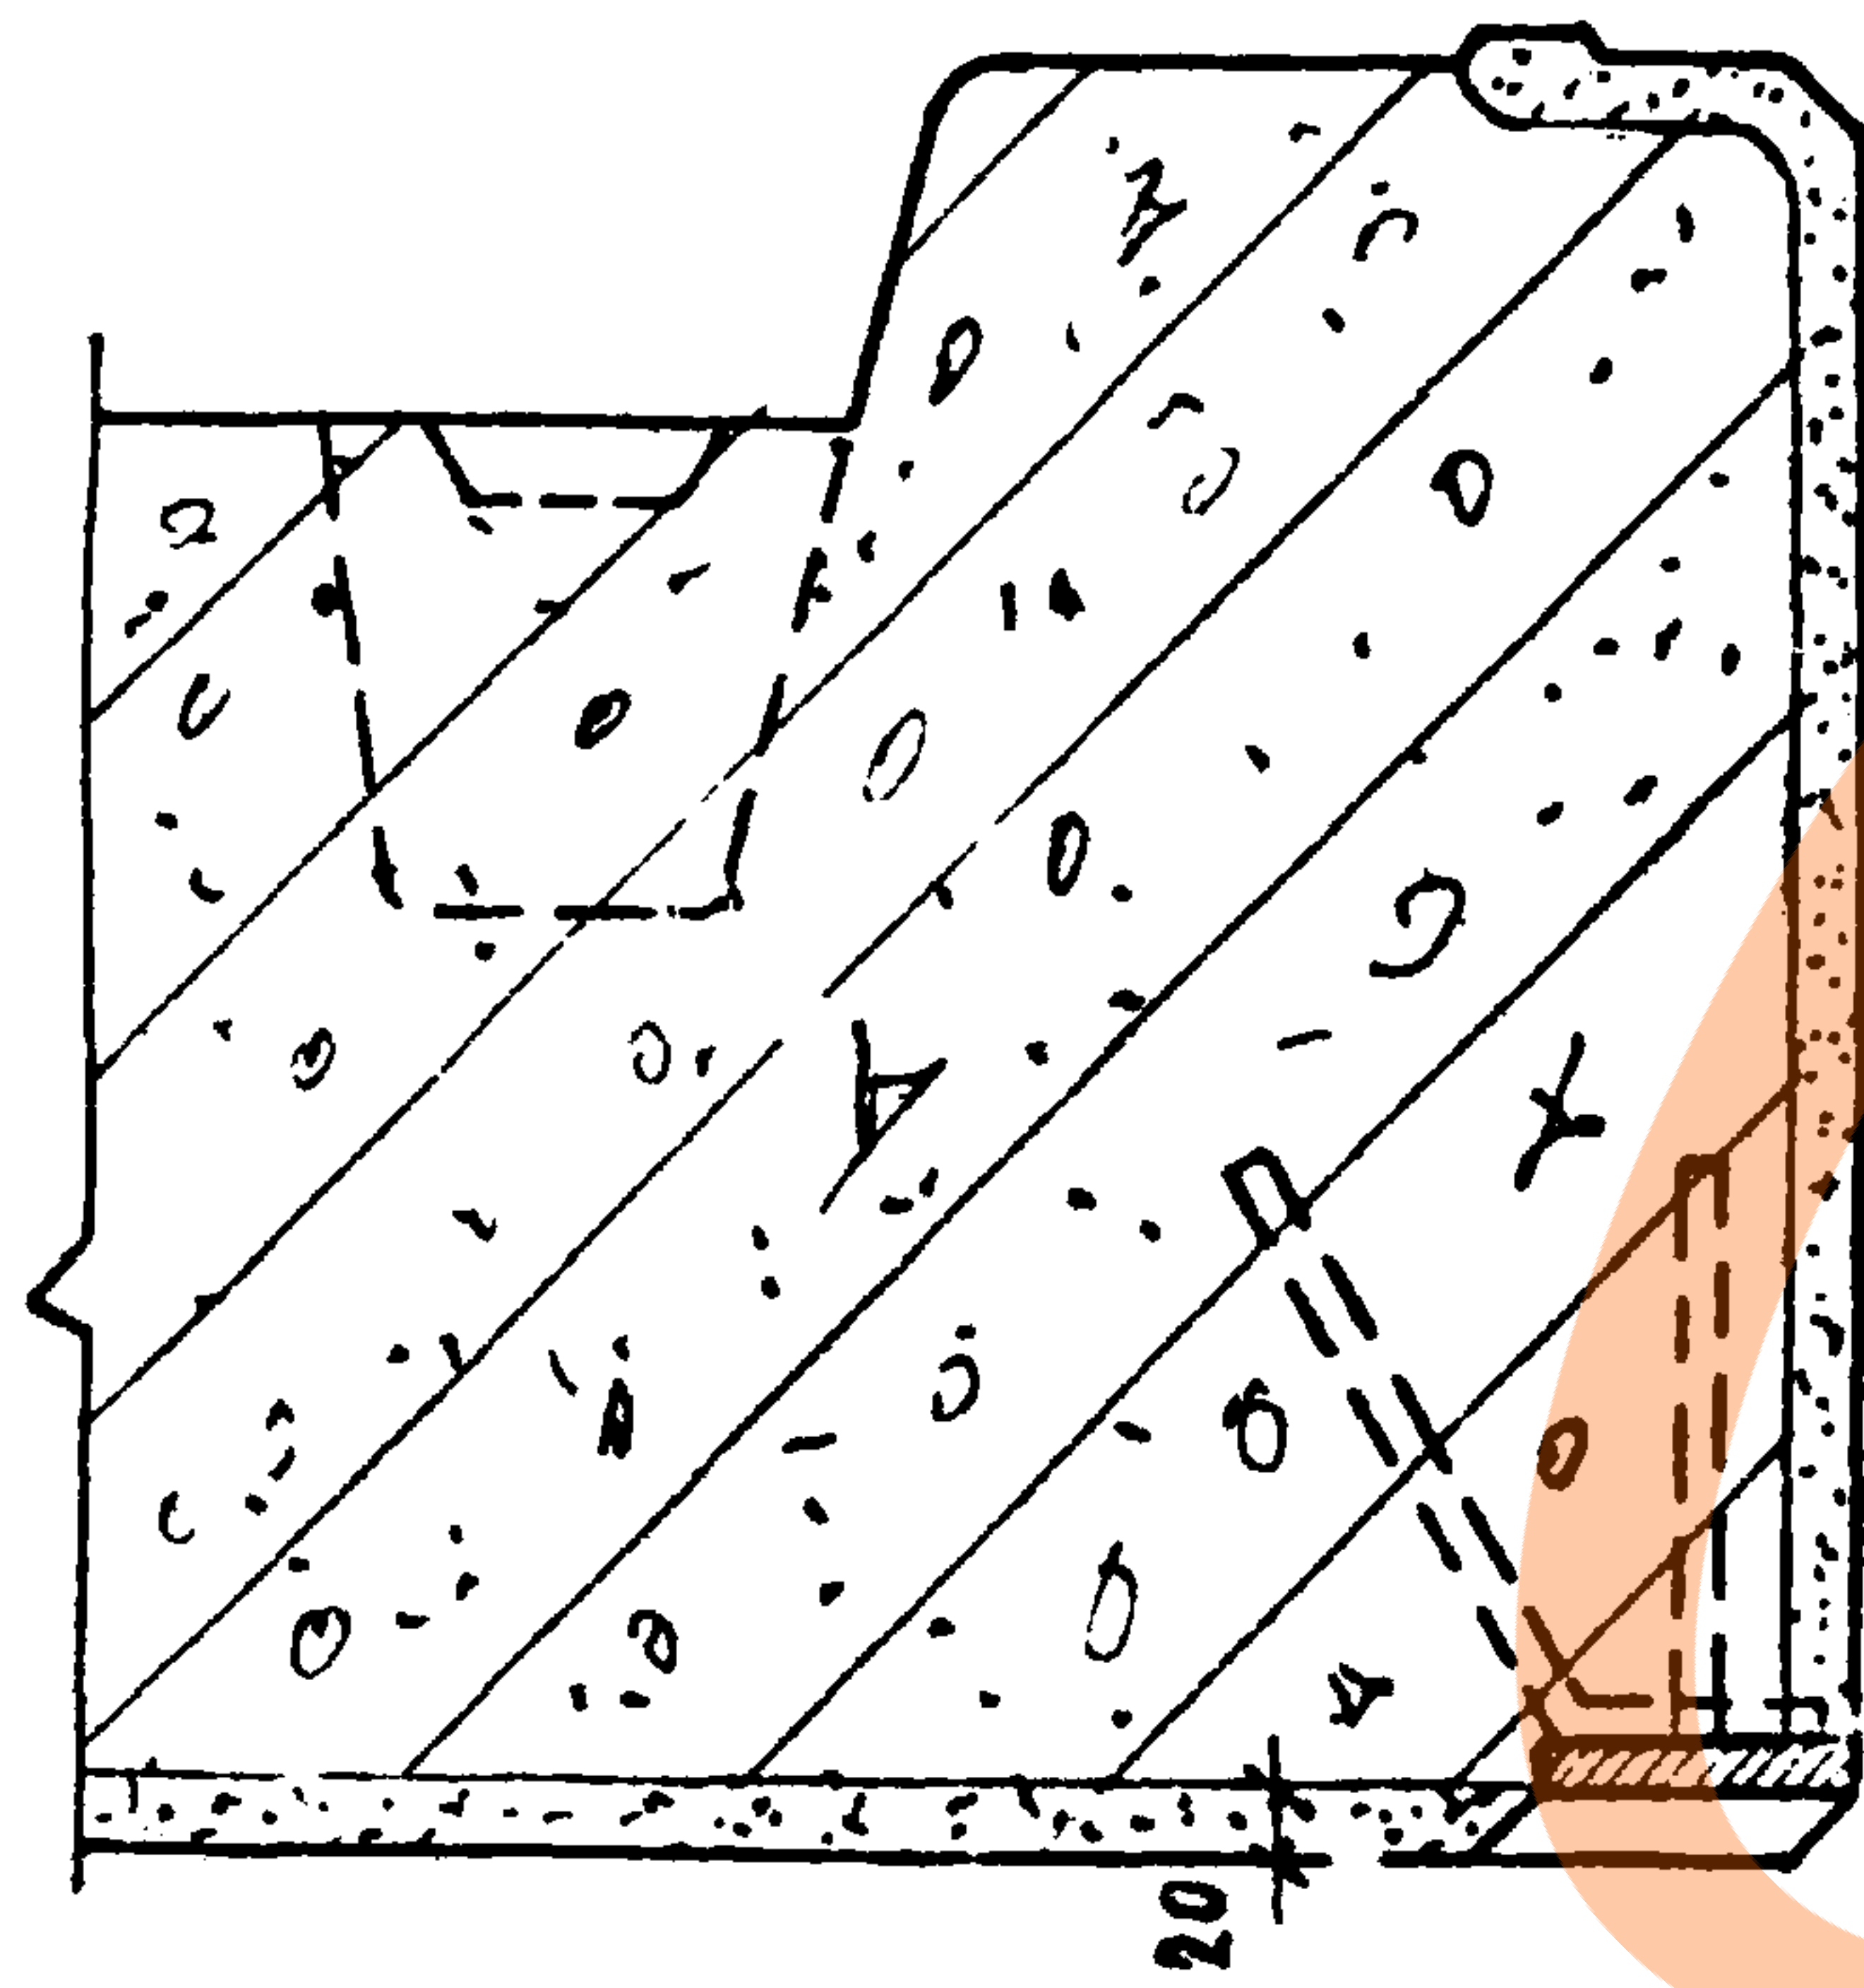





2-2

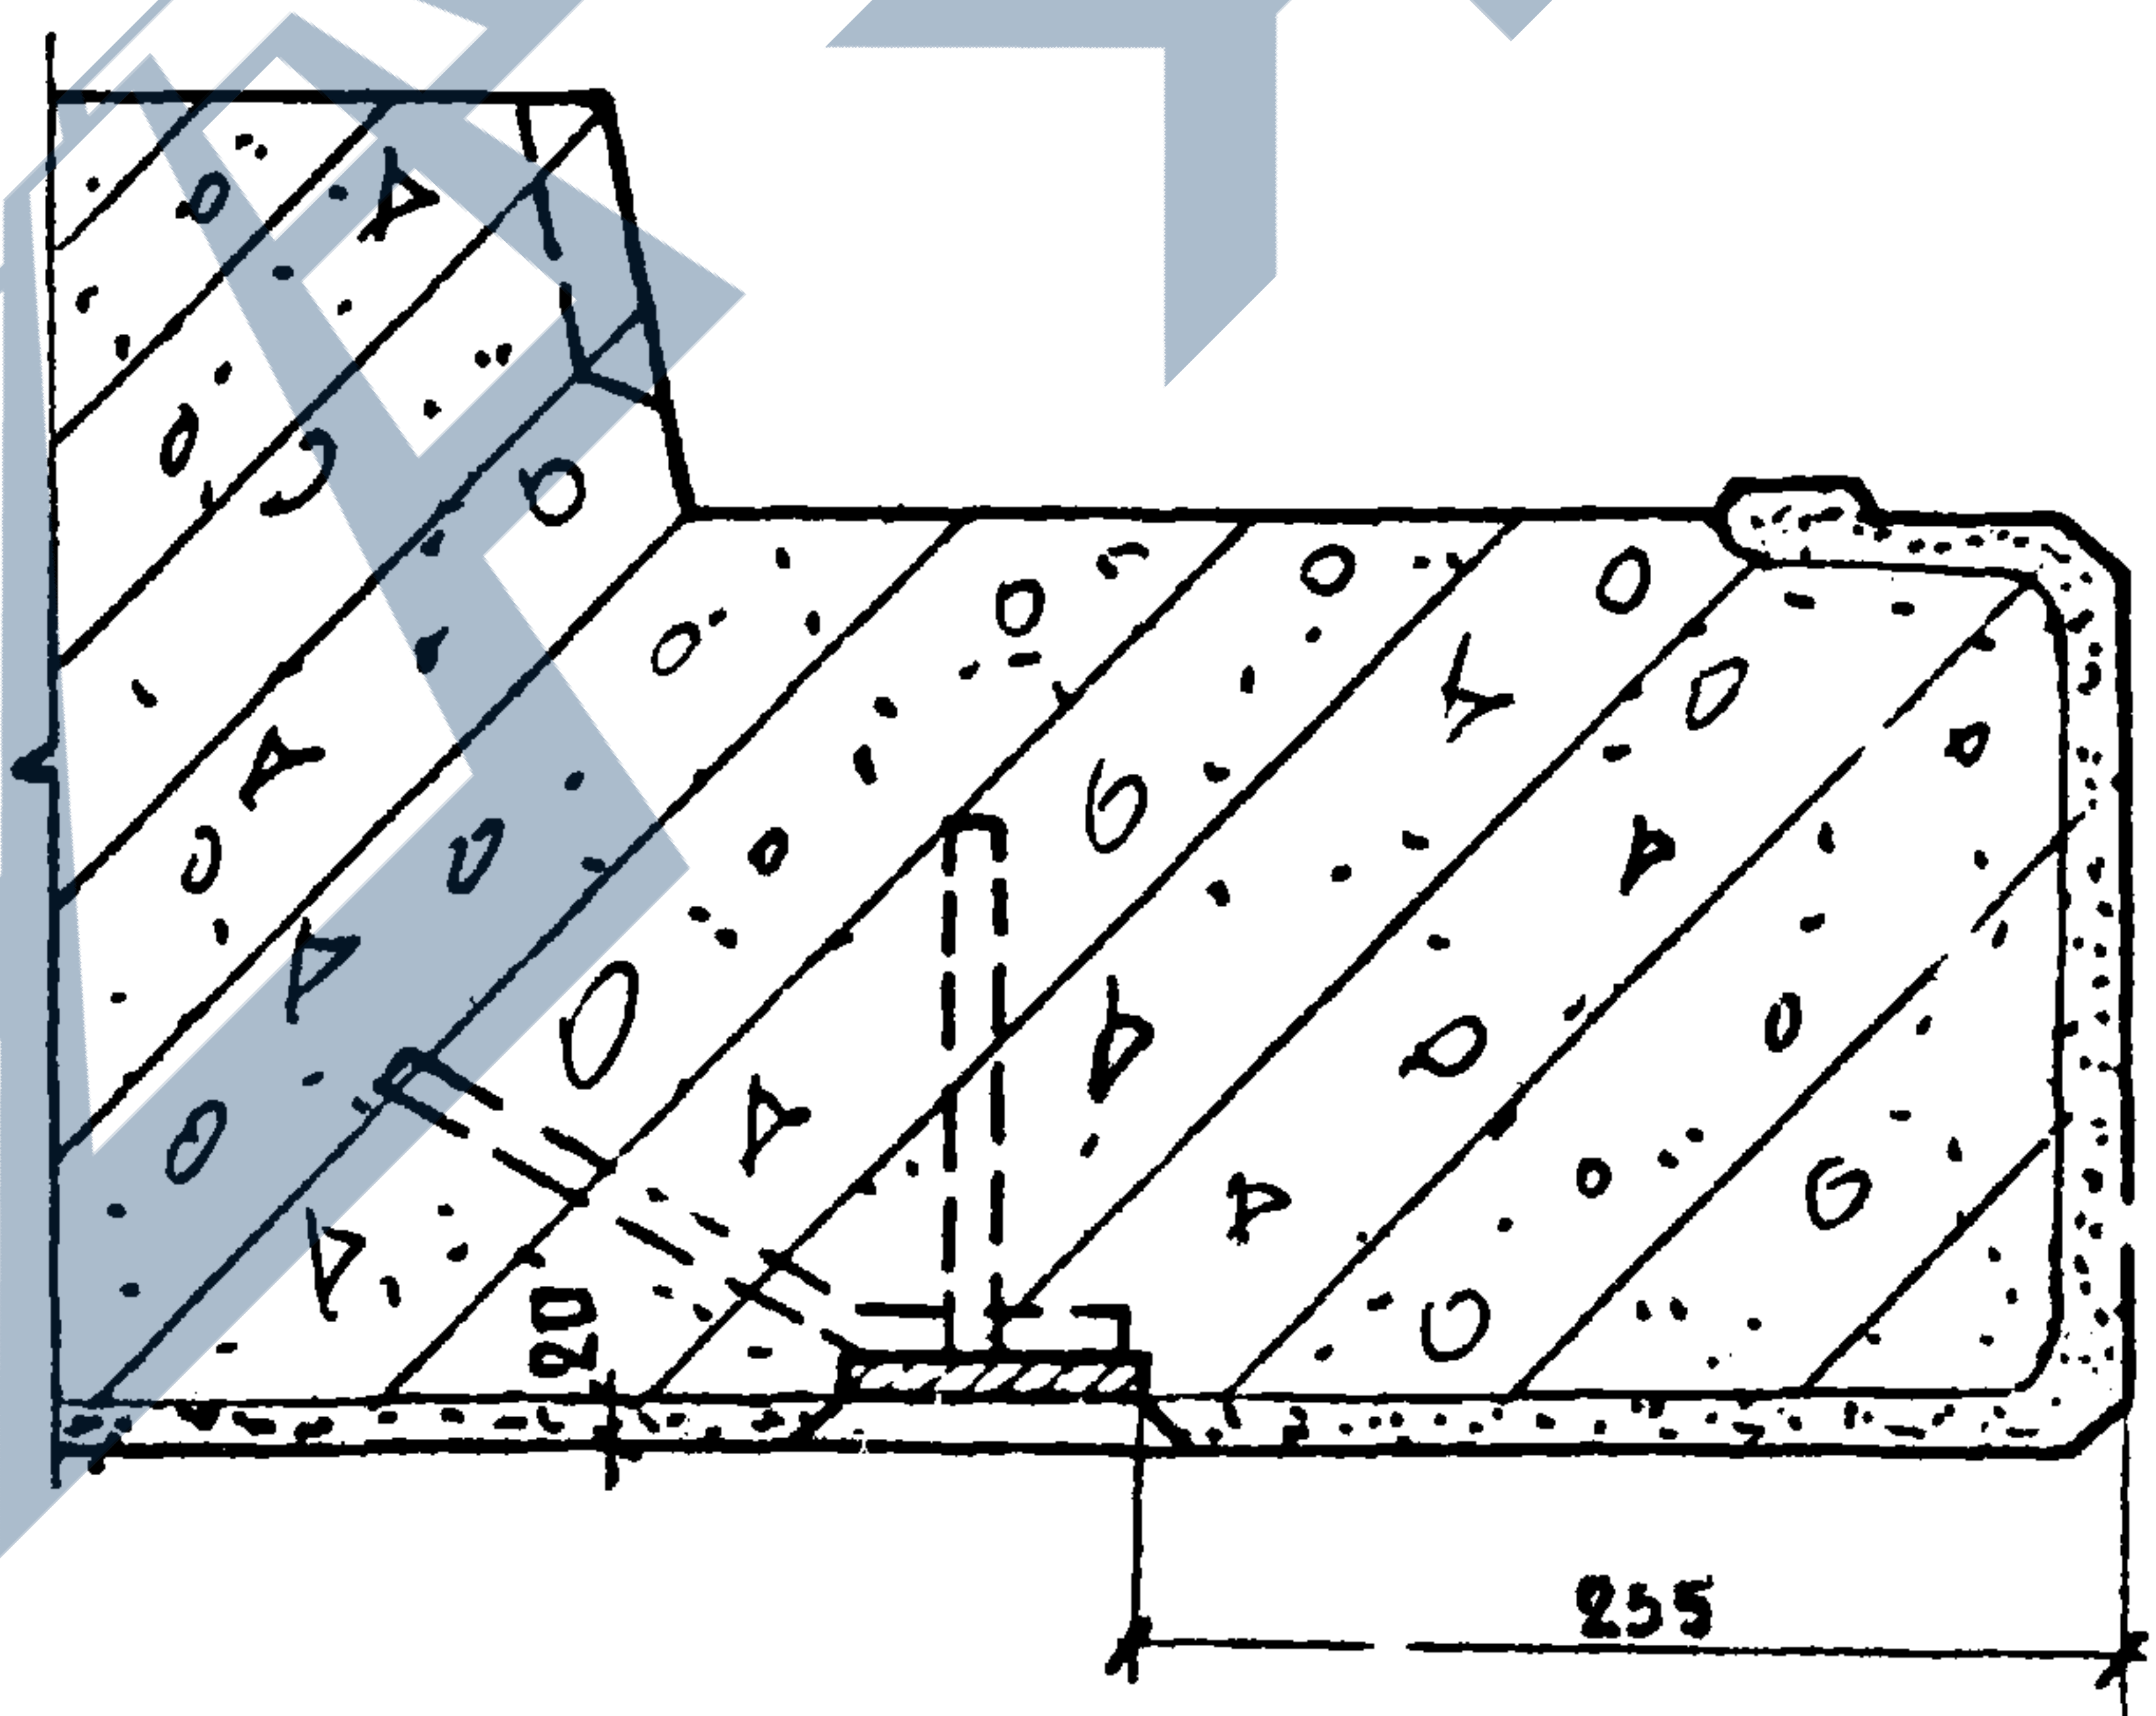


3-3

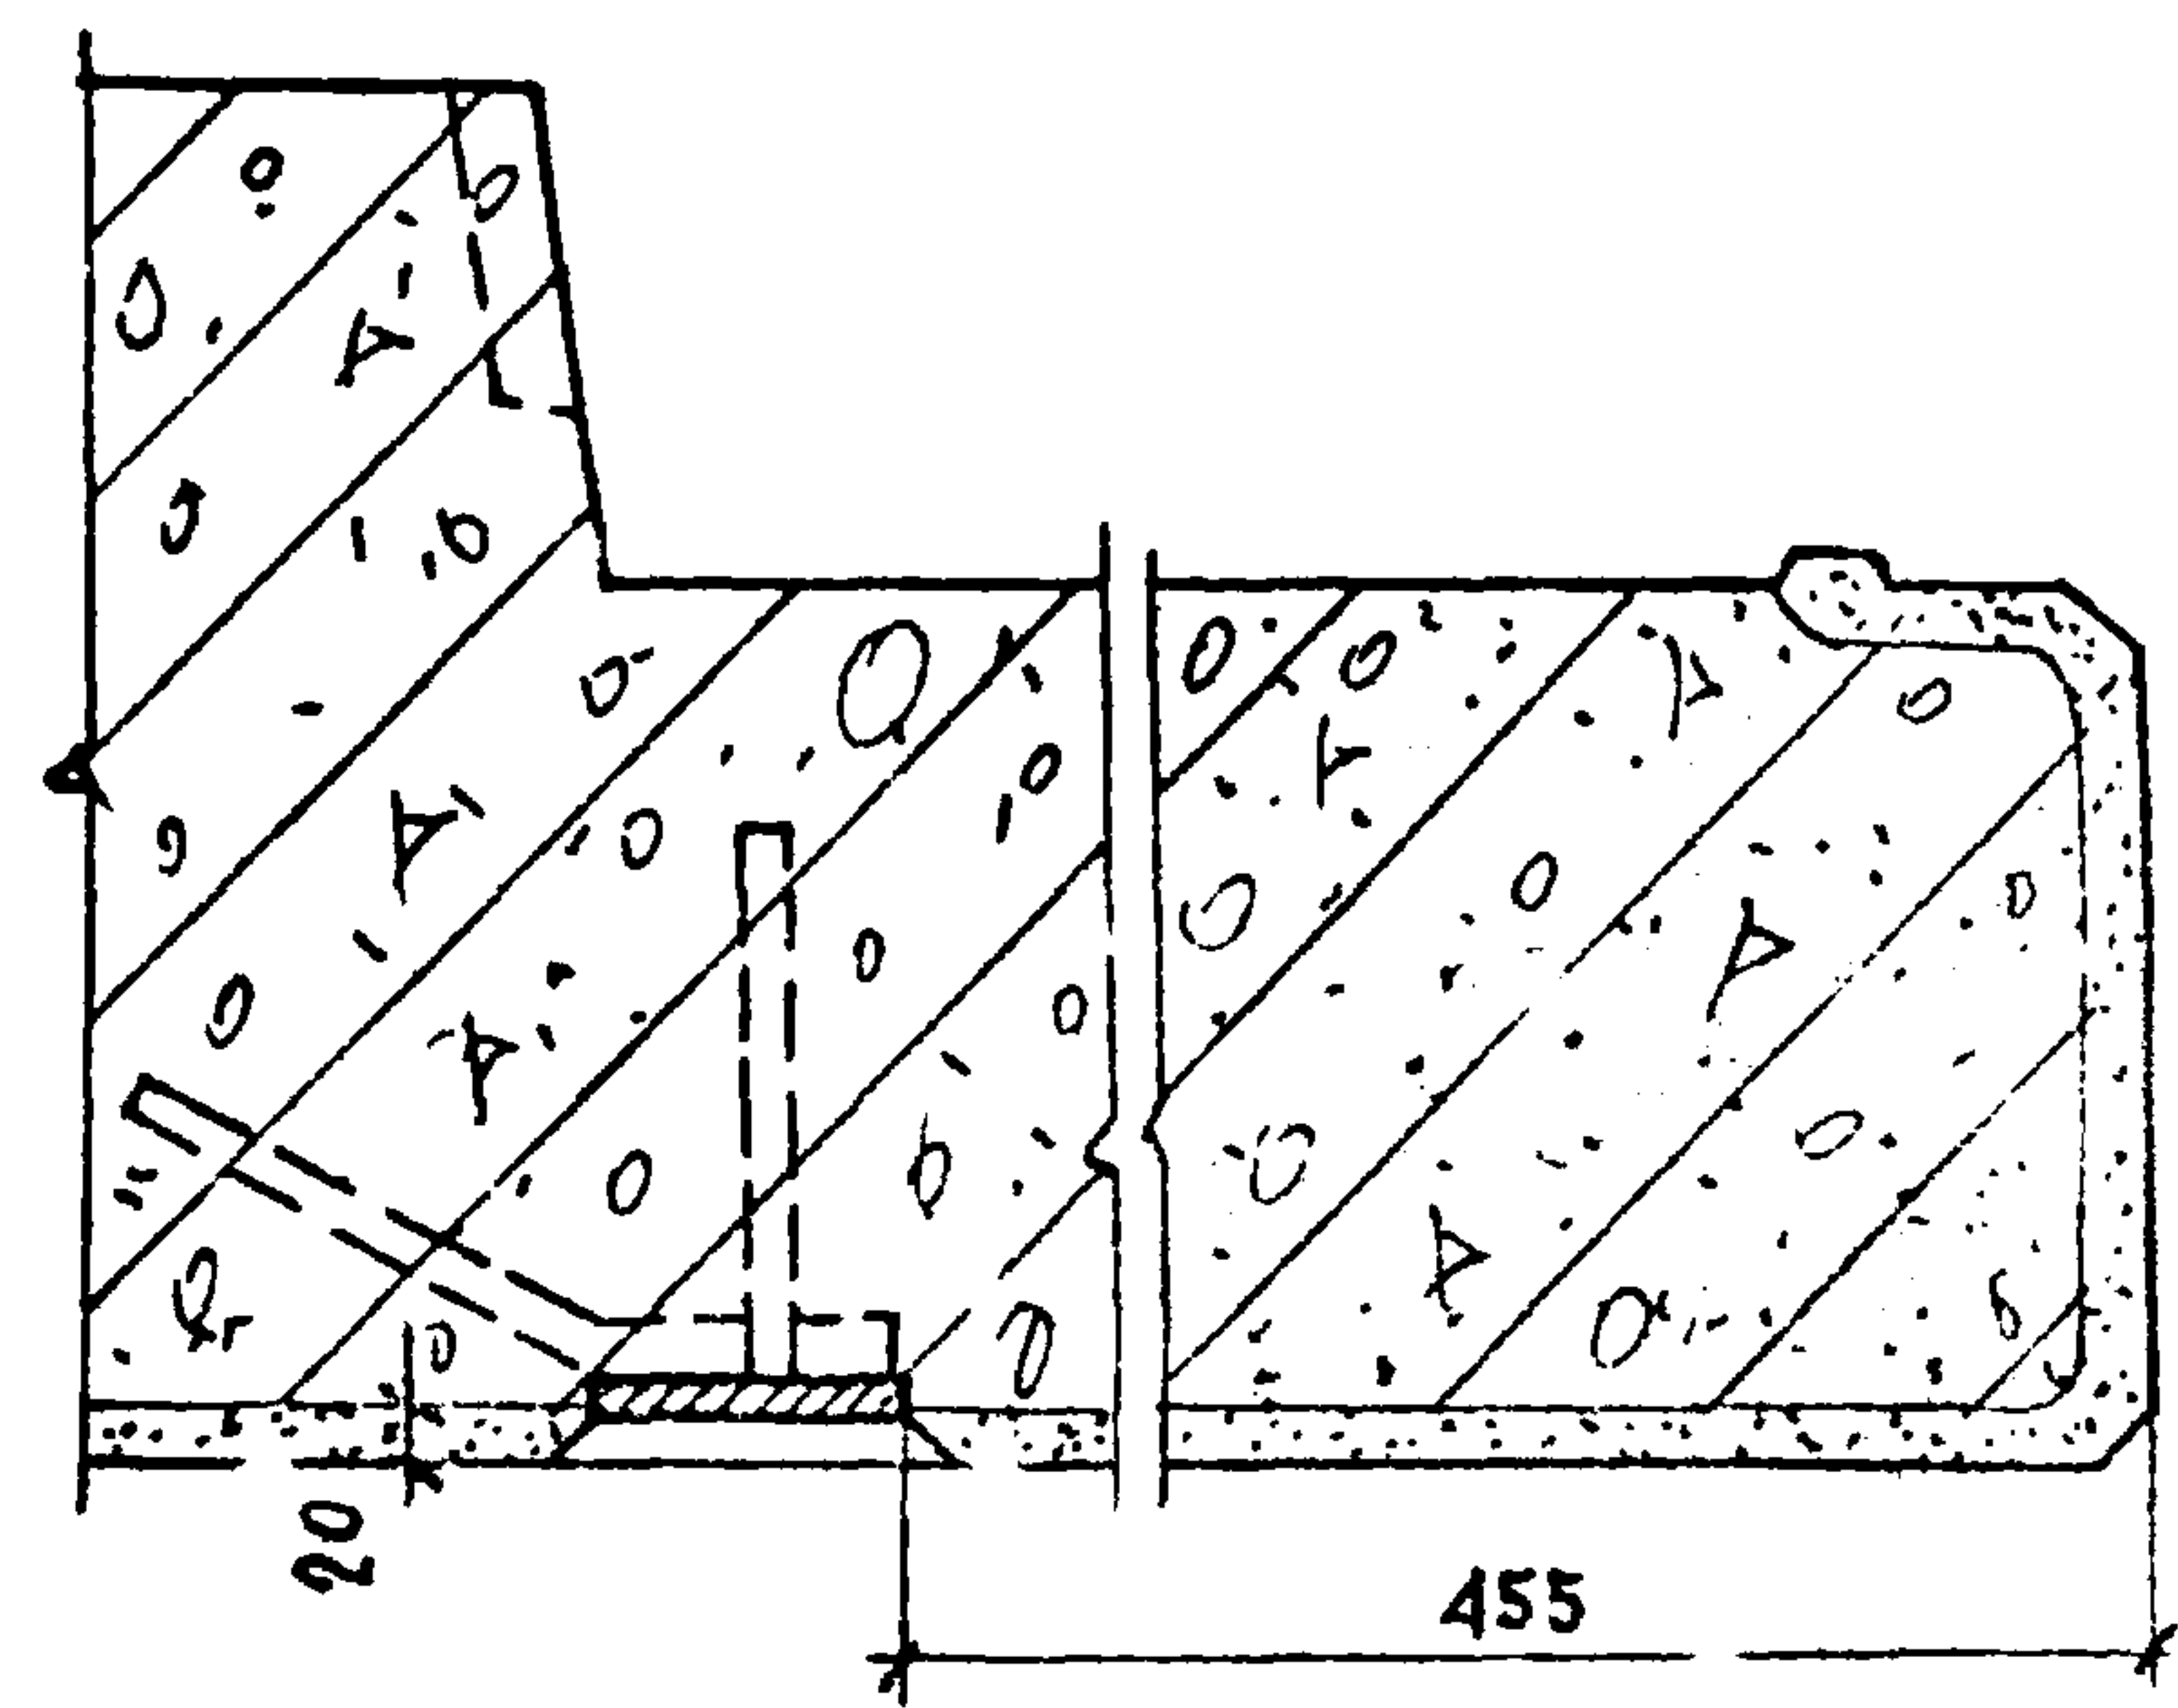


ТК	ОБЩИЕ МАТЕРИАЛЫ И УНИФИЦИРОВАННЫЕ ДЕТАЛИ ПАНЕЛЕЙ ТОЛЩИНОЙ 350 мм	СЕРИЯ 1.132-1
1971	УСТАНОВКА ЗАКЛАДНЫХ ДЕТАЛЕЙ ДЛЯ КРЕПЛЕНИЯ ОГРАЖДЕНИЙ БАЛКОНОВ И ЛОДЖИЙ. ДЕТАЛИ 31 ÷ 33	ВЫПУСК 0-2 ЛИСТ 5

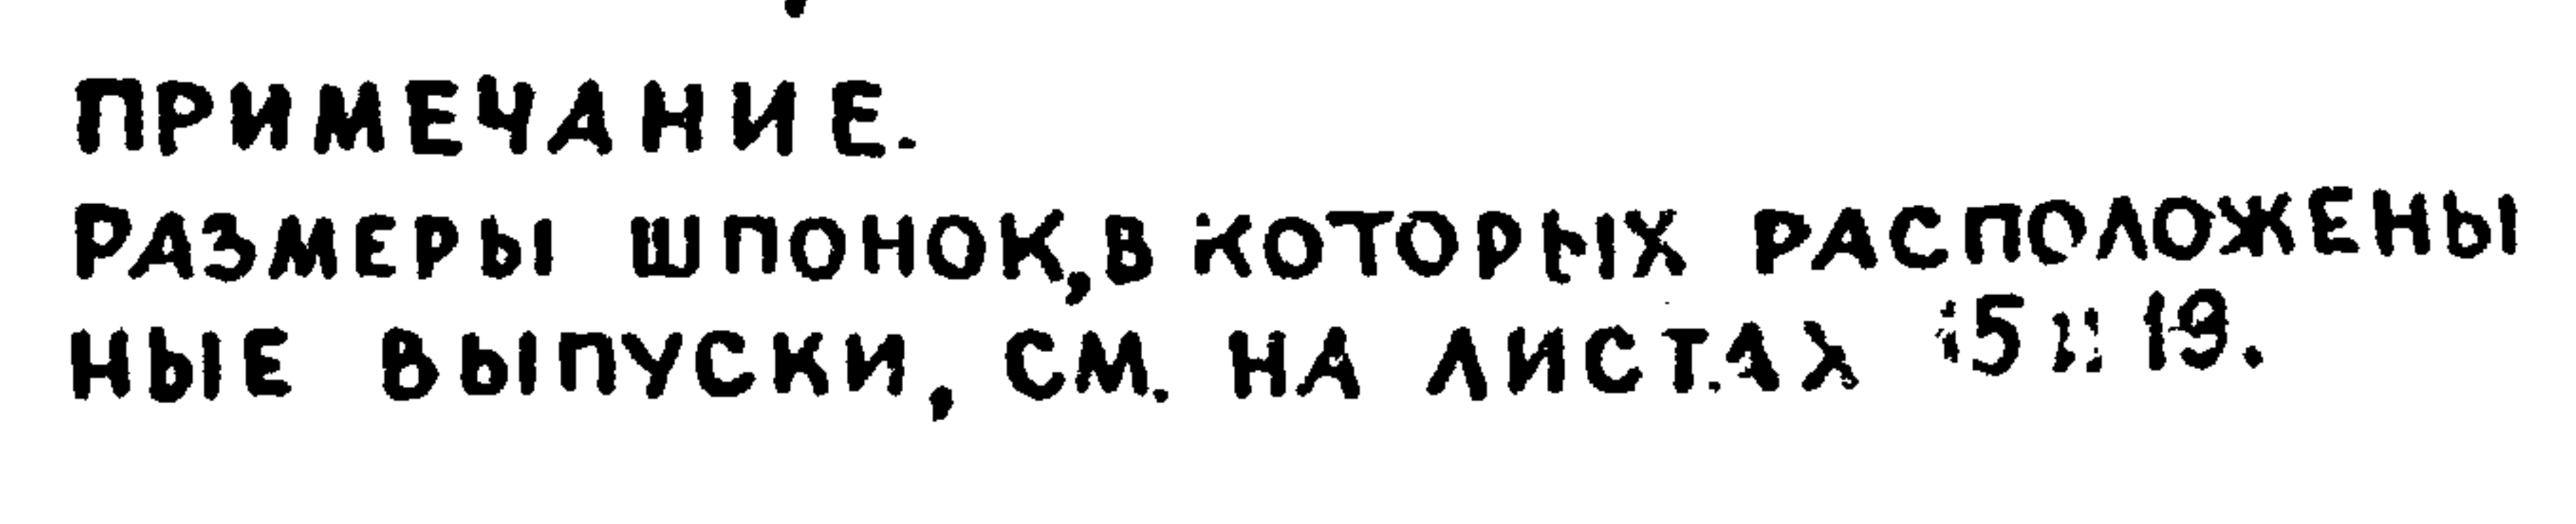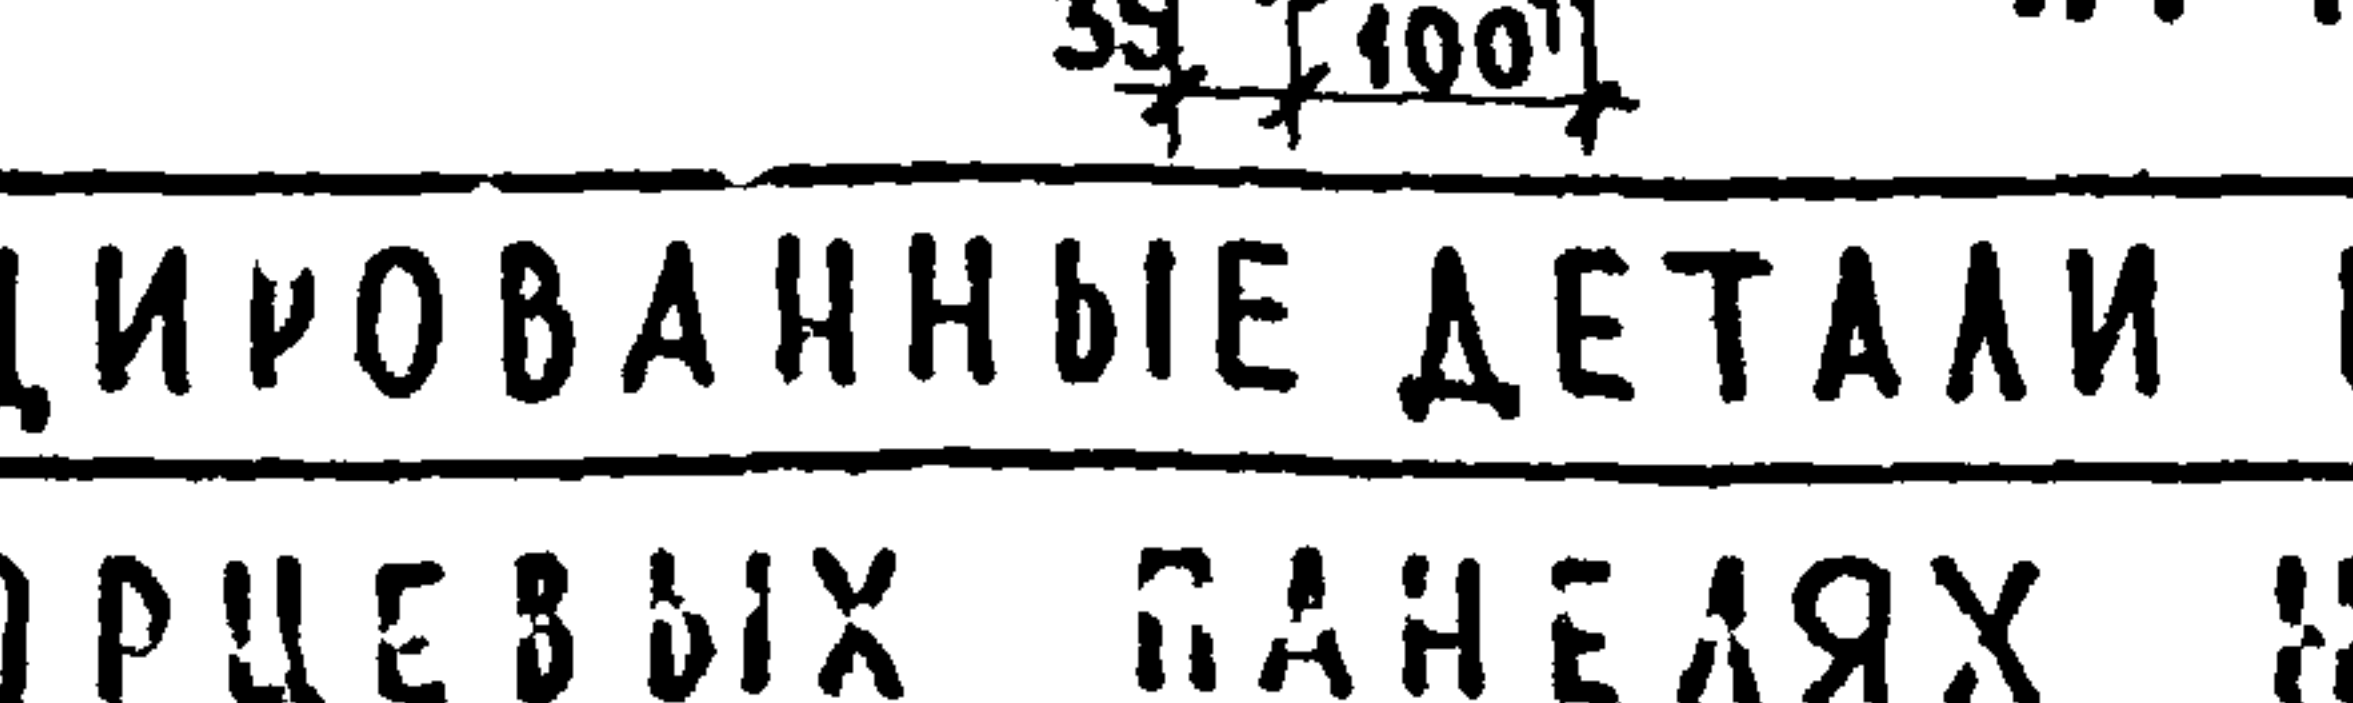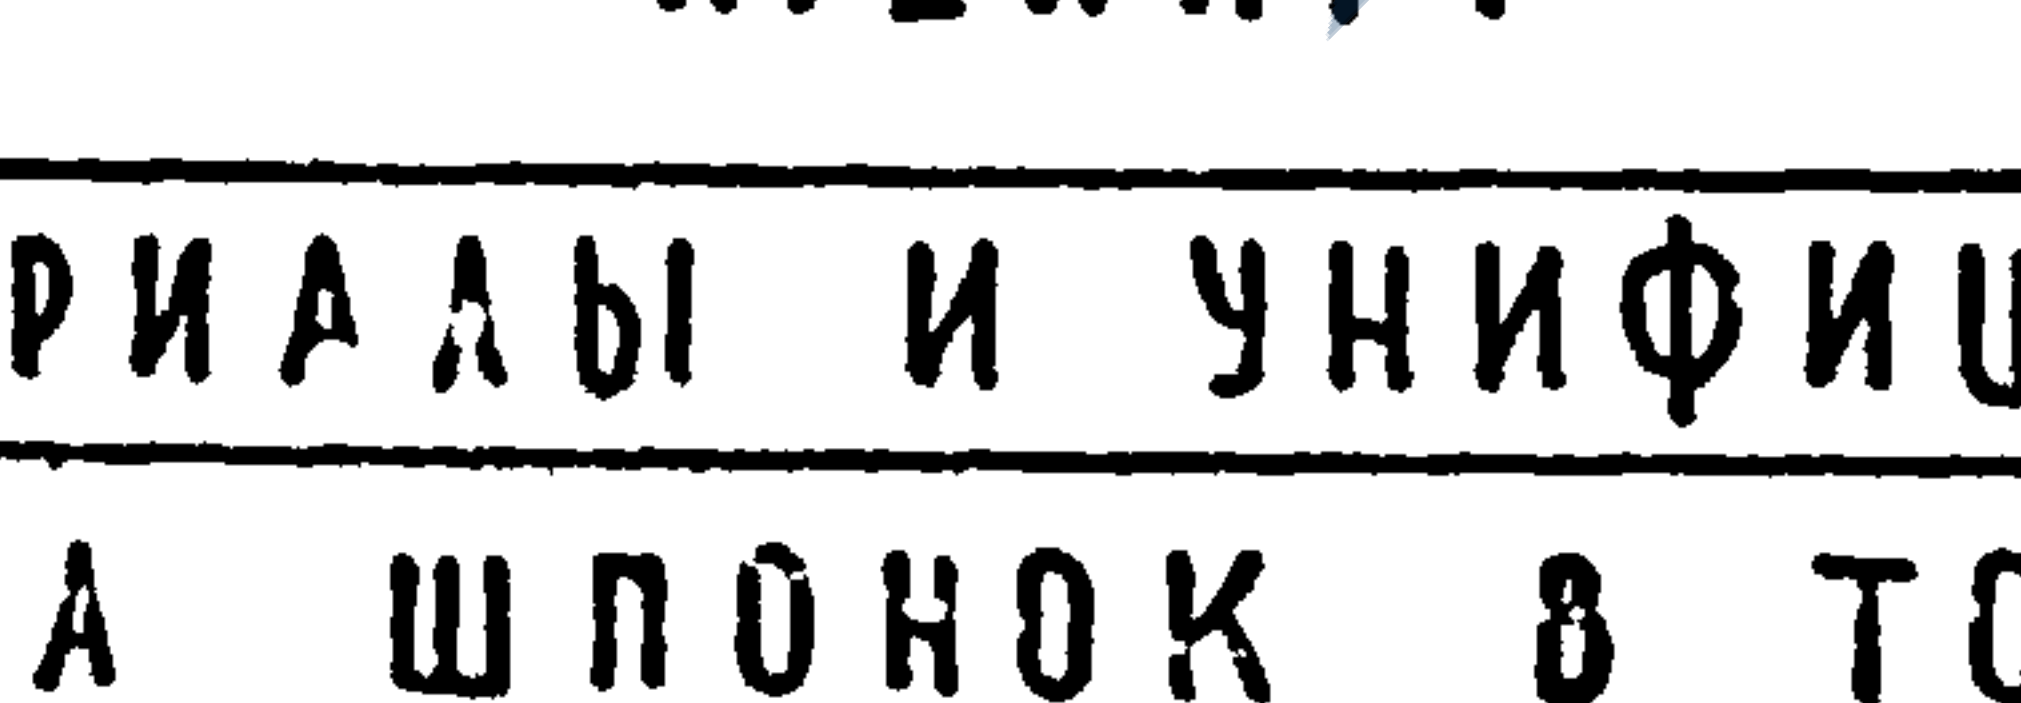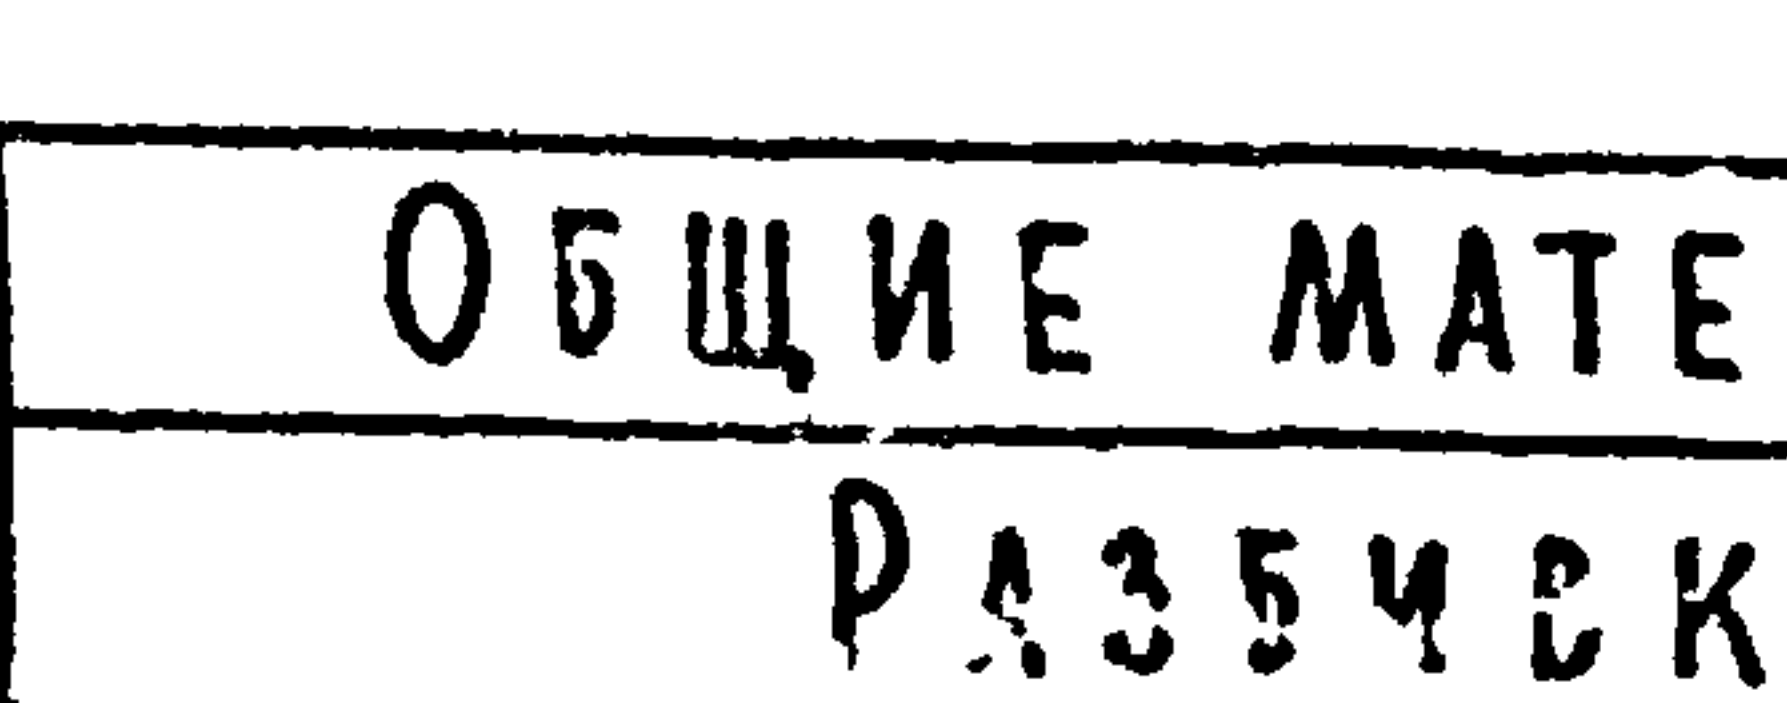

БЛЕЙ ТОЛЩИНОЙ 350 мм	СЕРИЯ 1.132-1	
НТ 2 И НТ 4	ВЫПУСК О-2	ЛИСТ 28

 


 


ПРИМЕЧАНИЯ:
1. Установка петлевых выпусков в уровне проемов выполняется аналогично деталям .2" и .4".
2. См. примечания пункты 2 - 4 на листе 29.

ЖИЛИЩНО-строительный институт	СОГЛАСОВАНО:		Д.А.А.	ИНВЕН. №	В.К.РОЗОВ	ВЗВЕШЕН
	СТ. НАЧ. СМ. РАБОТ					
	ПРОВЕРИЛ		Ю.ГЕРМАН			
	ГЛАВ. ИНЖ. ПР. ТА					
НАЧ. ОТД. №17	ГЛАВ. ОТД.	ГЛАВ. ОТД. №2	ГЛАВ. ОТД. №3	ГЛАВ. ОТД. №4	ГЛАВ. ОТД. №5	ГЛАВ. ОТД. №6
ИНЖЕНЕР	РУК. ГРУП.	Г. БАБЫНИН	Н. РОСИНСКИЙ	Б. ШАЯПИН	РАФАЙЛОВИЧ	Ю. ГЕРМАН


ТК	ОБЩИЕ МАТЕРИАЛЫ И УНИФИЦИРОВАННЫЕ ДЕТАЛИ ПАНЕЛЕЙ ТОЛЩИНОЙ 250 мм.		СЕРИЯ 1.132-1	
1971	СХЕМЫ АРМИРОВАНИЯ ПАНЕЛЕЙ ГРУППЫ НР2 С МАРКИРОВКОЙ АРМАТУРНЫХ ДЕТАЛЕЙ.		ВЫПУС 0-2	ЛИСТ 30

 

 


НАЧ. ОТА	НАЧ. ОТА	Б. ШАПЛИН	СТ. ИНЖ.	МАШИНОВ	СОГЛАСОВАНО	ДАТА
ТА. ИНЖ. ОТА	ТА. ИНЖ. ОТА	ПРОСНИСКИЙ		МАШИНОВ	СТ. НАУЧ. СОТД	ИНВЕНТ. №
ТА. ИНЖ. ПР.	ТА. ИНЖ. ПР.	Г. БАБЫНИН		МАШИНОВ	СТ. НАУЧ. СОТД	ИНВЕНТ. №
РУК. ГР.	РУК. ГР.	Ю. ГЕРМАН	ПРОВЕРИЛ	МАШИНОВ	СТ. НАУЧ. СОТД	ИНВЕНТ. №
РУК. ГР.	РУК. ГР.	ДОМАЦИНА	ТА. ИНЖ. ОТА	МАШИНОВ	СТ. НАУЧ. СОТД	ИНВЕНТ. №

ЖИВИЖА
ДЕПНИ

 

ТК	ОБЩИЕ МАТЕРИАЛЫ И УНИФИЦИРОВАННЫЕ ДЕТАЛИ ПАНЕЛЕЙ ТОЛЩИНОЙ 350 ММ
1971	ДЕТАЛИ 1б и 2б / АРМИРОВАНИЕ /

СЕРИЯ	
1.132-1	
ВЫПУСК	ЛИСТ
0-9	34

 

ТК ОБЩИЕ МАТЕРИАЛЫ И УНИФИЦИРОВАННЫЕ ДЕТАЛИ ПАНЕЛЕЙ ТОЛЩИНОЙ 350 ММ

1971

ДЕТАЛЬ 3 / АРМИРОВАНИЕ /


СЕРИЯ
1.132-1ВЫПУСК
0-2Л.СТ
35

11909-02 47

ИЗДАНИЕ	ДАТА	СОГЛАСОВАНО	ОТВЕТСТВЕННЫЙ	ОБЪЕМ
1	1971	С.П. НАУЧ. ЦЕНТРА	В. КОРОЛЕВ	
2		С. П. НАУЧ. ЦЕНТРА	В. КОРОЛЕВ	
3		С. П. НАУЧ. ЦЕНТРА	В. КОРОЛЕВ	
 

ТК	ОБЩИЕ МАТЕРИАЛЫ И УНИФИЦИРОВАННЫЕ ДЕТАЛИ ПАНЕЛЕЙ ТОЛЩИНОЙ 350 ММ	СЕРИЯ 1.132-1
1971	ДЕТАЛЬ 36/АРМИРОВАНИЕ/	ВЫПУСК 0-2 ЛИСТ 36

11909-02 48

 [illegible]

П Р И М Е Ч А Н И Е.
КАРКАСЫ ПКИ 155-208 В СЕЧ. 1-1 И СЕТКА
ПСН 6 В СЕЧ. 2-2 УСЛОВНО НЕ ПОКАЗАНЫ.

ТК	ОБЩИЕ МАТЕРИАЛЫ И УНИФИЦИРОВАННЫЕ ДЕТАЛИ ПАНЕЛЕЙ ТОЛЩИНОЙ 350 мм
----	--

1971	Д Е Т А Л Ь 4 / А Р М И Р О В А Н И Е /
------	---

CEP 149
1.132 1



ВЫПУСК	ЛНСТ
0-2	37

11909-02 49

140492

НАЧ. ОТД. МП	Б. ШАПИРИН	ИНЖЕНЕР	ПРОЕКТ	С О Г Л А С О В А Н О	ДАТА
ГЛАВ. ИНЖ. ПР.	Г. БАБЫНИН	ПРОЕКТ	ПРОЕКТ	С. НАУЧ. СОТ.	В. КОРВАКОВ
РУК. ГР.	Ю. ГЕРМАН	ПРОЕКТ	ПРОЕКТ		
РУК. ГР.	М. ПОЗДНИКОВ	ПРОЕКТ	ПРОЕКТ		
ЖИЛИЩНО-КОММУНАЛЬНОЕ УПРАВЛЕНИЕ	ЖИЛИЩНО-КОММУНАЛЬНОЕ УПРАВЛЕНИЕ	ЖИЛИЩНО-КОММУНАЛЬНОЕ УПРАВЛЕНИЕ	ЖИЛИЩНО-КОММУНАЛЬНОЕ УПРАВЛЕНИЕ	ЖИЛИЩНО-КОММУНАЛЬНОЕ УПРАВЛЕНИЕ	ЖИЛИЩНО-КОММУНАЛЬНОЕ УПРАВЛЕНИЕ

48

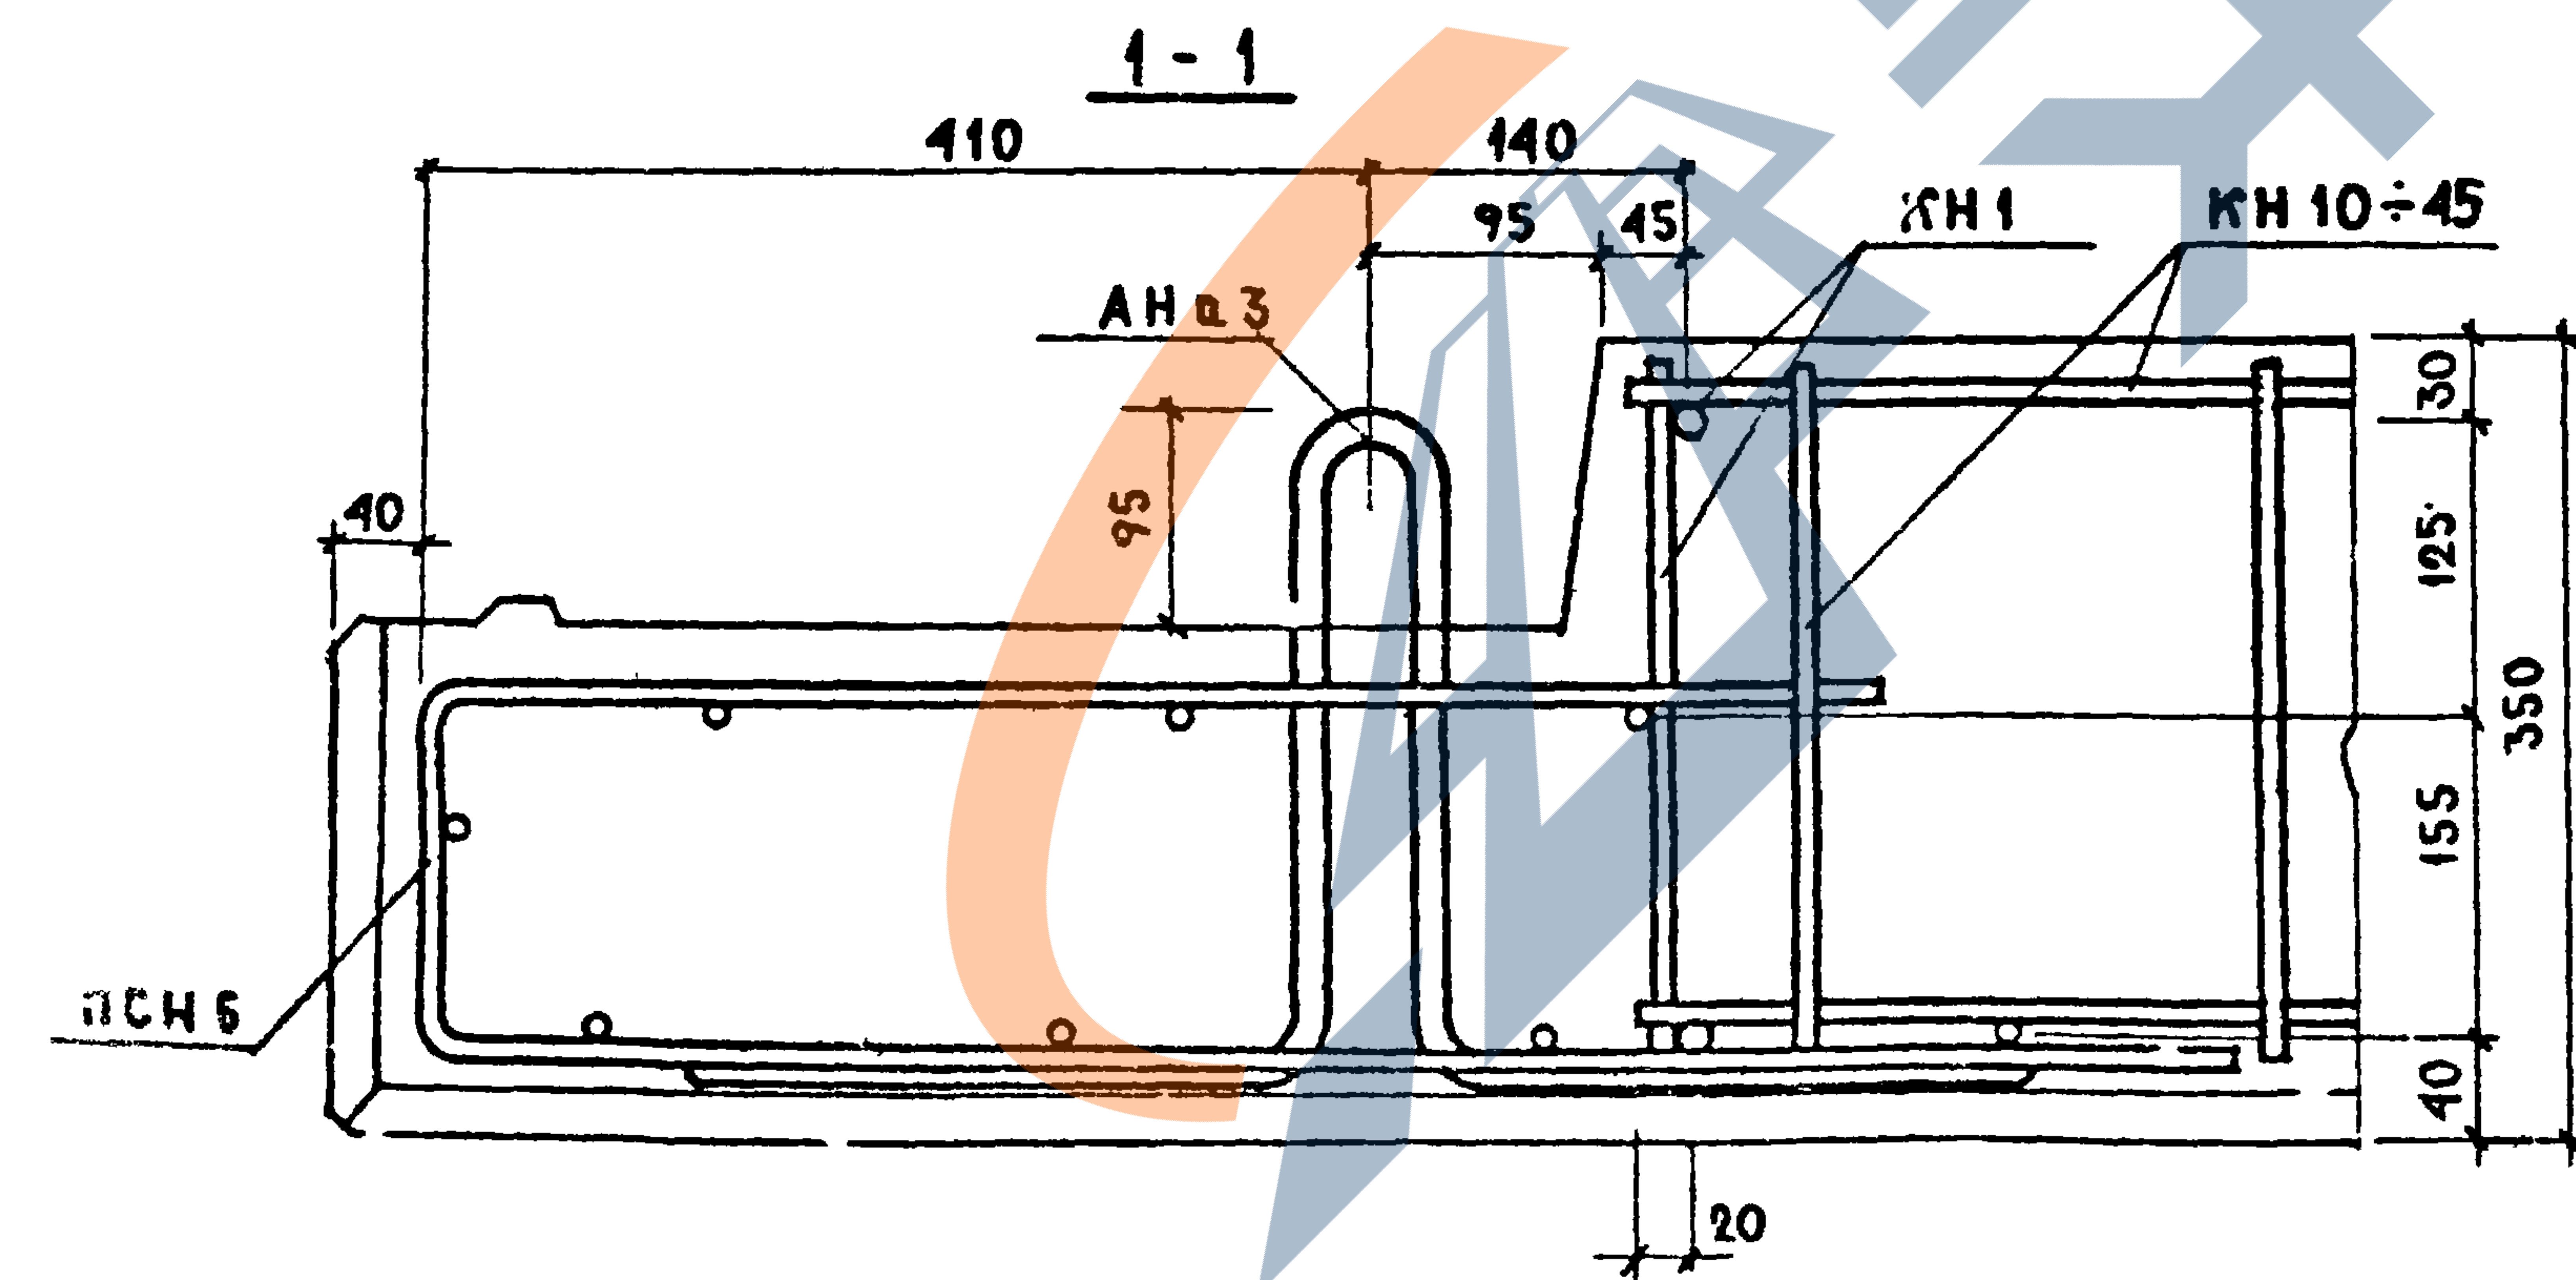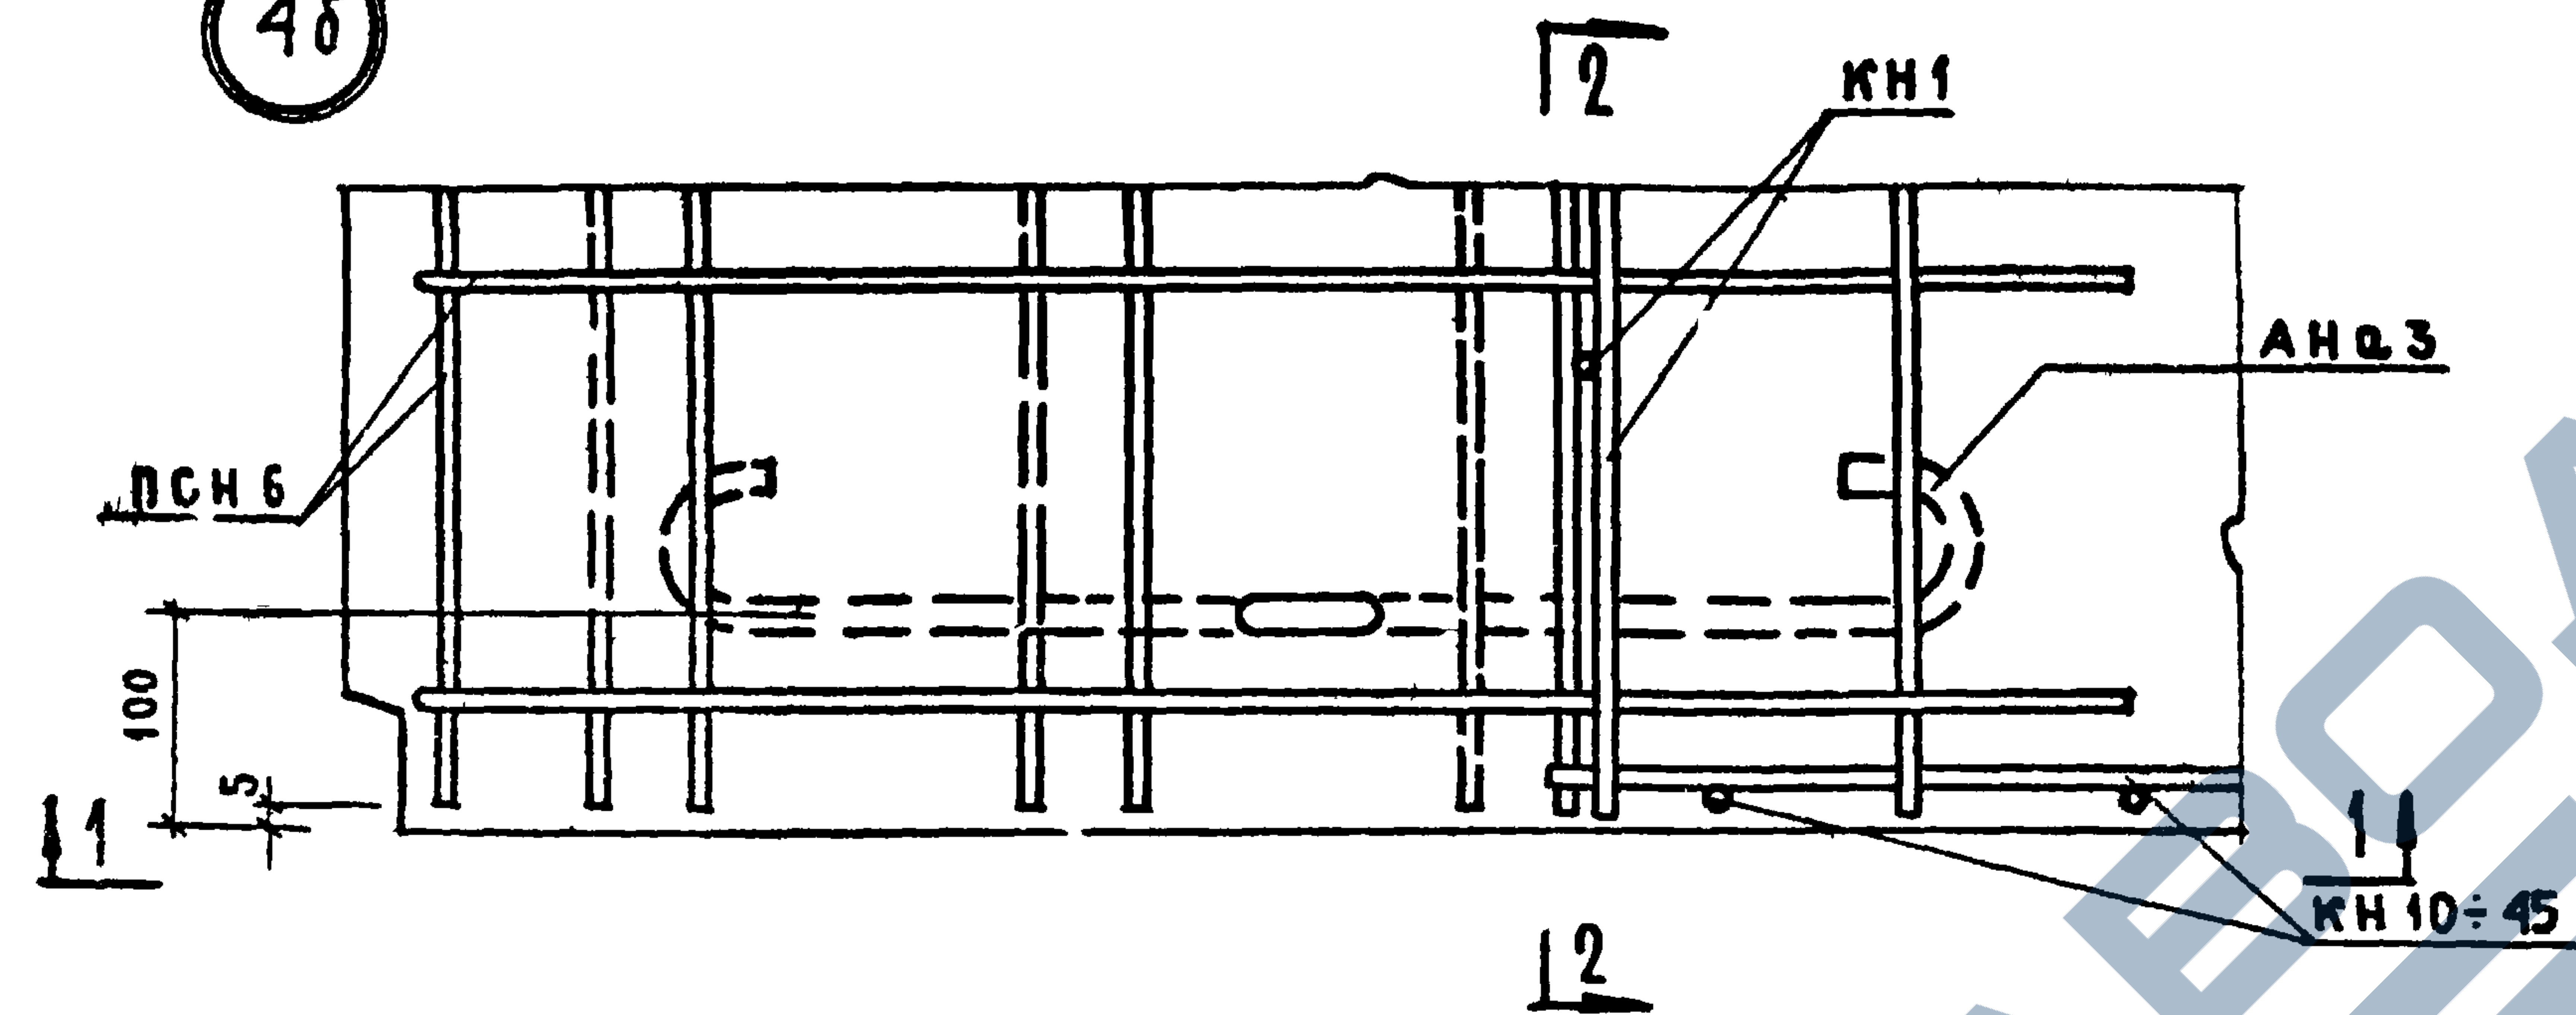


ПРИМЕЧАНИЕ.
СЕТКА РСН 6 В СЕЧ. 2-2, УСЛОВНО НЕ ПОКАЗАНА

49

ТК	ОБЩИЕ МАТЕРИАЛЫ И УНИФИЦИРОВАННЫЕ ДЕТАЛИ ПАНЕЛЕЙ ТОЛЩИНОЙ 350 ММ	СЕРИЯ 1.132-1
1971	ДЕТАЛЬ 48 / АРМИРОВАНИЕ /	ВЫПУСК 0-2 Л. ЛСТ 38

11909-02 50

 


ПРИМЕЧАНИЕ.
КАРКАСЫ ПКН 100÷208 НА СЕЧЕНИЯХ 2-2
И 4-4 УСЛОВНО НЕ ПОКАЗАНЫ

Т К	ОБЩИЕ МАТЕРИАЛЫ И УНИФИЦИРОВАННЫЕ ДЕТАЛИ ПАНЕЛЕЙ ТОЛЩИНОЙ 350 ММ	СЕРИЯ 1.132-1
1971	ДЕТАЛИ 5 И 6 / АРМИРОВАНИЕ /	ВЫПУСК 0-2 ЛИС 39

5a

6a.

 

П Р И М Е Ч А Н И Е.

КАРКАСЫ ПКН 100-208 НА СЕЧЕНИЯХ 2-2
И 4-4 УСЛОВНО НЕ ПОКАЗАНЫ


ТК	ОБЩИЕ МАТЕРИАЛЫ И УНИФИЦИРОВАННЫЕ ДЕТАЛИ ПАНЕЛЕЙ ТОЛЩИНОЙ 350 мм
----	--

ДЕТАЛИ 5а и 6а / АРМИРОВАНИЕ /

СЕРИЯ
1.132-1

ВЫПУСК	ЛМСГ
0-2	40

НАЧ ОДНІ	Б ШАЙНІН	СТ ІНЖ	МАДІНУЗВІМ	СОГЛАСОВАНО	ДАТА
ТА ІНЖ. ФІА	І РОСІЙСЬКИЙ			СТ. НАУЧ. СОТІ	ІНН. ІНТ. №
ТА ІНЖ. ПР	І БАВЬІНІН				
РУК. ГР.	ІО ГЕРМАН	П Р О В Е Р І Л			ВЗЯТИМ
РУК. ГР.	АДАМАЦІЯ	ТА ІНЖ. ПР.	ІО ГЕРМАН		

 


ТК	ОБЩИЕ МАТЕРИАЛЫ И УНИФИЦИРОВАННЫЕ ДЕТАЛИ ПАНЕЛЕЙ ТОЛЩИНОЙ 350 мм	ГЕРМ 1.132-1
1971	ДЕТАЛИ 5Б И 6Б / АРМИРОВАНИЕ /	ВЫПУСК 0-2
		ЛИСТ 41

1404


АДМ. АУТ. №	С. О. Г. А. С. О. В. А. Н. О.	МАШИНЫ	СТ. И. Н. Ж.	В. Ш. А. И. Н. И.	И. Р. О. С. И. Н. С. К. И. И.	И. Б. А. Б. О. В. И. Н. И.	Ю. Г. Е. Р. М. А. Н.	А. О. А. М. А. Ц. И. А. Ц. И. А.	П. Р. О. В. Е. Р. И. А.	Ю. Г. Е. Р. М. А. Н.	А. О. А. М. А. Ц. И. А. Ц. И. А.	Н. А. Ч. У. Т. А. Н. И. И.	Г. Л. И. Н. Ж. О. Т. А.	Т. А. И. Н. Ж. И. Р.	Р. У. К. Г. Р.	Р. У. К. Г. Р.	Ж. И. Л. И. Ш. А.	П. Е. Т. И. Н. Т.
В. З. А. М. Е. Н.	В. К. О. Р. О. Л. Е. В.	В. К. О. Р. О. Л. Е. В.	В. К. О. Р. О. Л. Е. В.	В. К. О. Р. О. Л. Е. В.	В. К. О. Р. О. Л. Е. В.	В. К. О. Р. О. Л. Е. В.	В. К. О. Р. О. Л. Е. В.	В. К. О. Р. О. Л. Е. В.	В. К. О. Р. О. Л. Е. В.	В. К. О. Р. О. Л. Е. В.	В. К. О. Р. О. Л. Е. В.	В. К. О. Р. О. Л. Е. В.	В. К. О. Р. О. Л. Е. В.	В. К. О. Р. О. Л. Е. В.	В. К. О. Р. О. Л. Е. В.	В. К. О. Р. О. Л. Е. В.	В. К. О. Р. О. Л. Е. В.	В. К. О. Р. О. Л. Е. В.

56

1-1

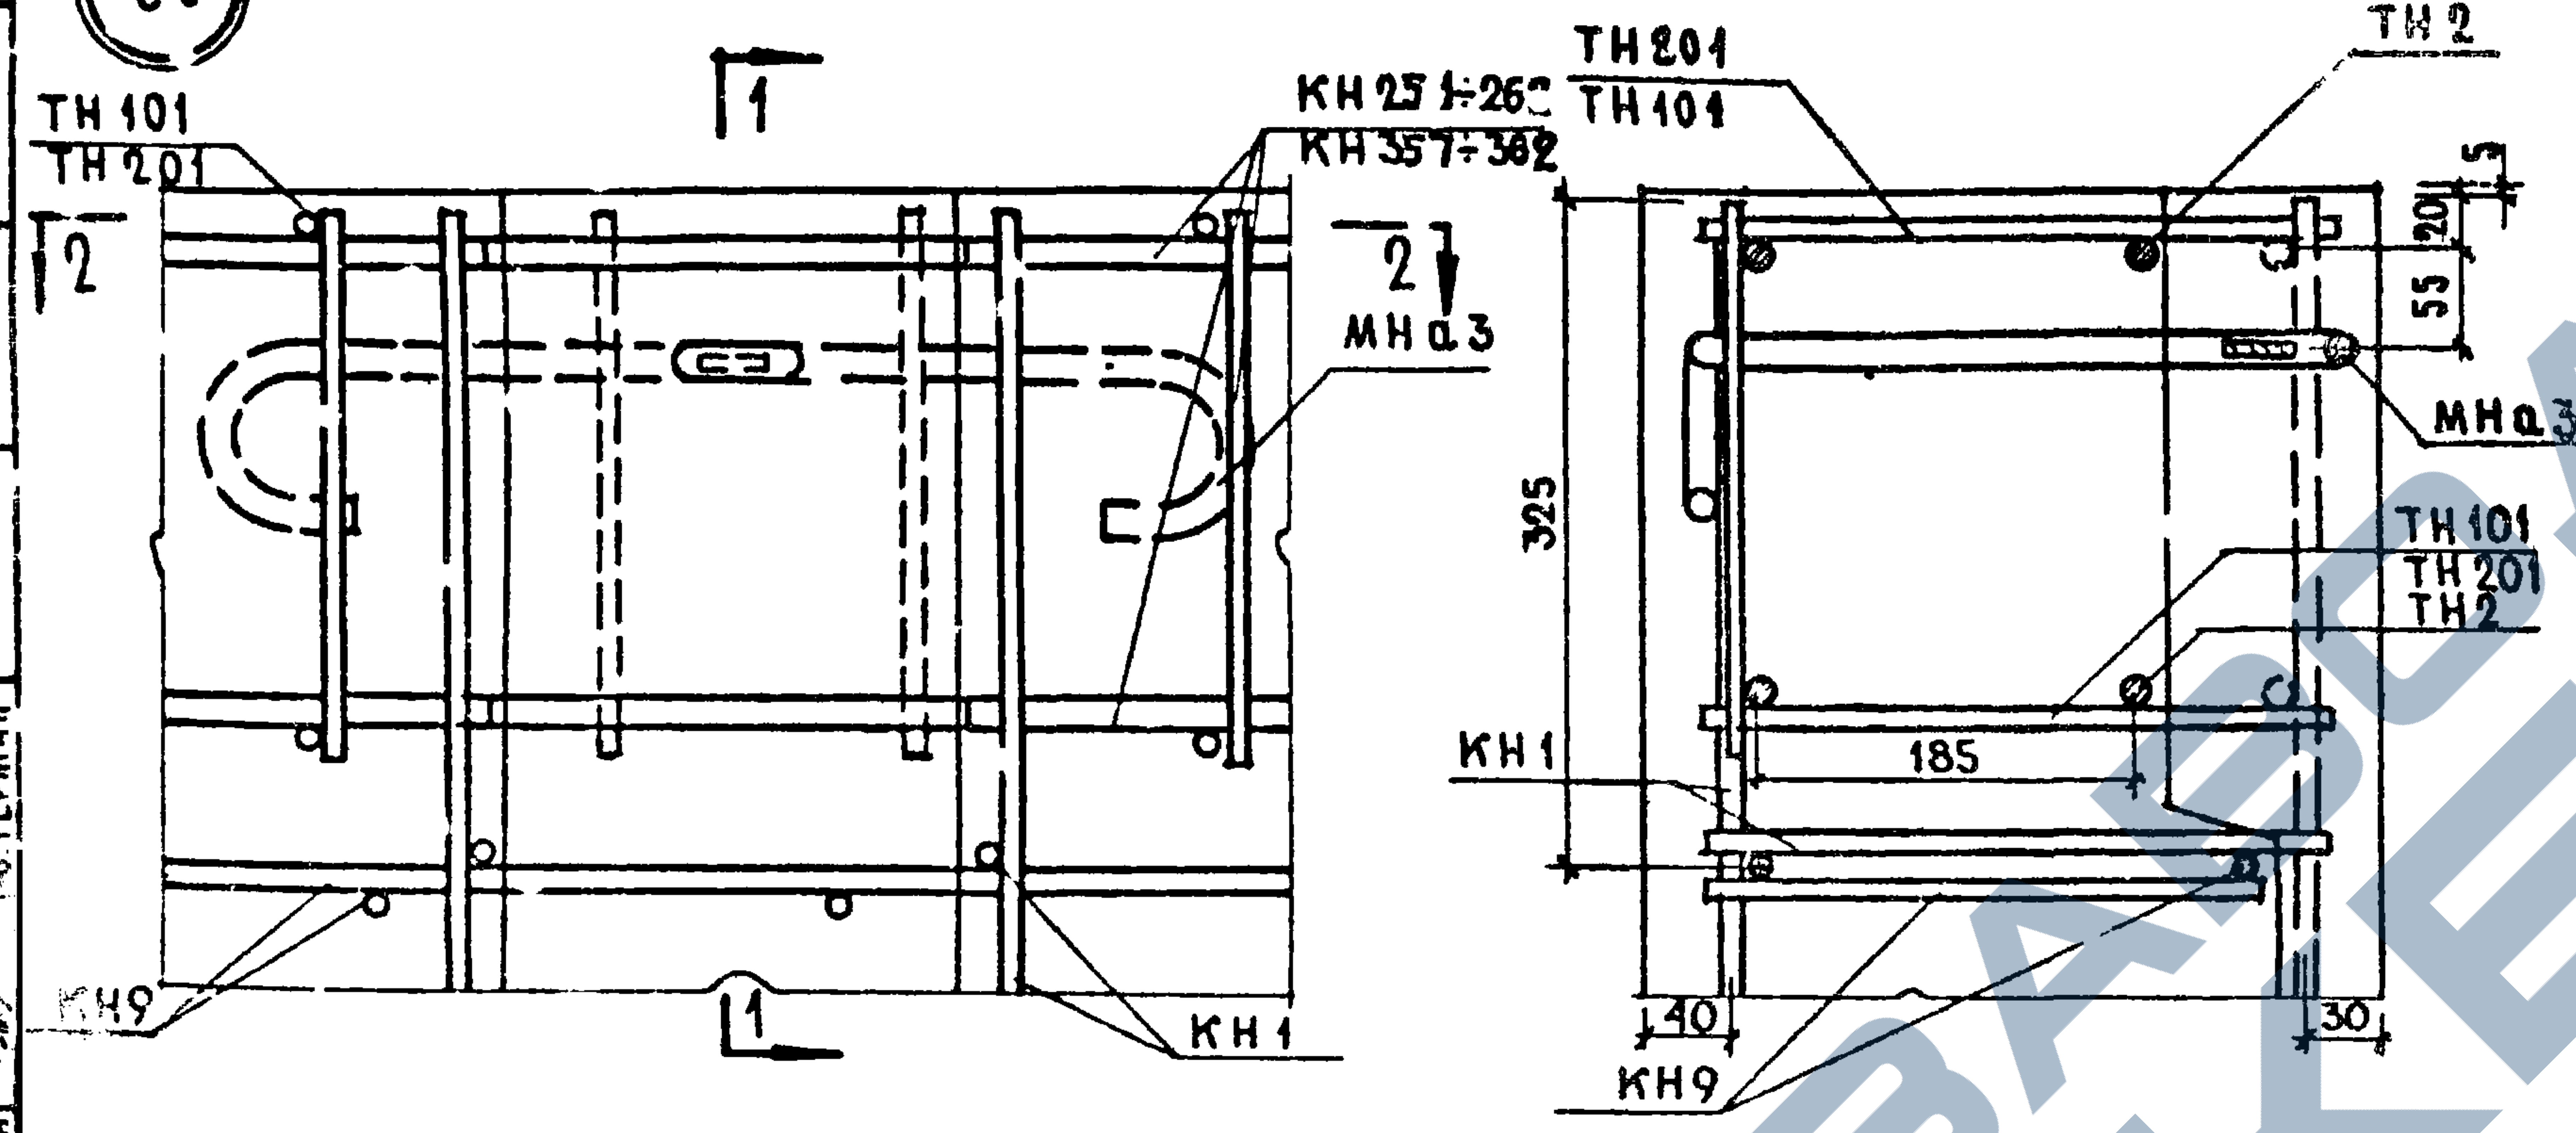


2-2

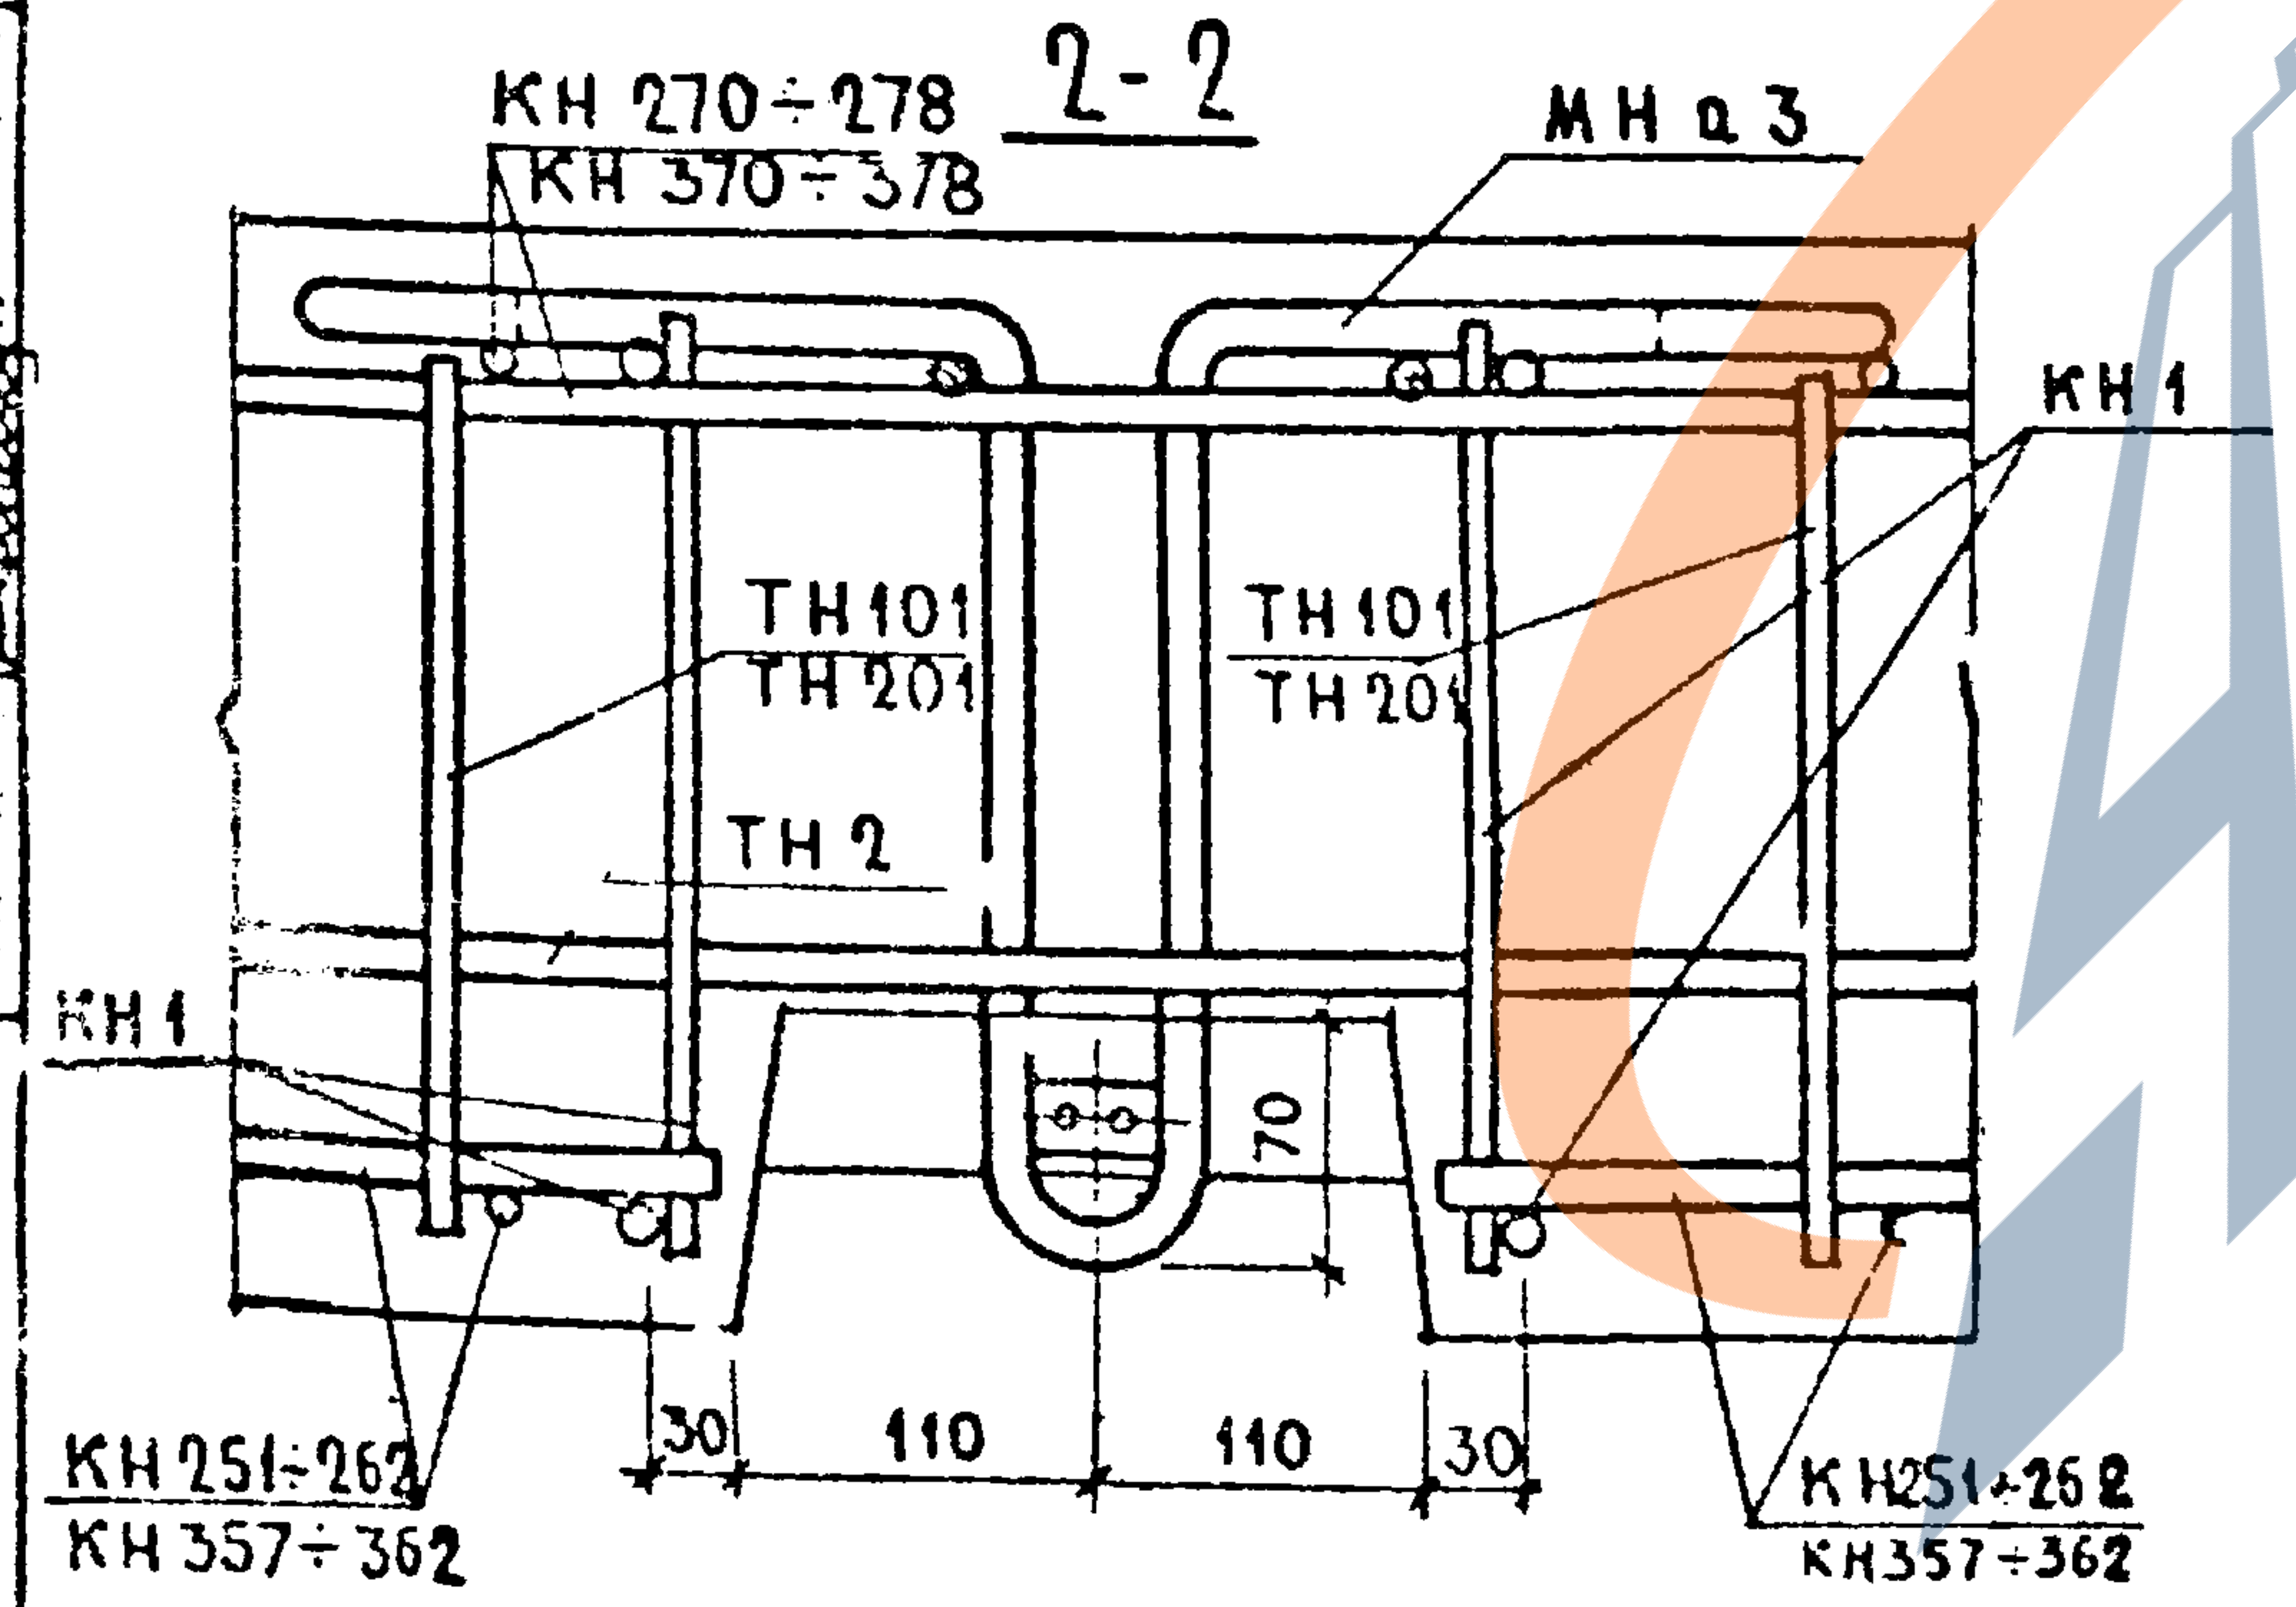

ТК	ОБЩИЕ МАТЕРИАЛЫ И УНИФИЦИРОВАННЫЕ ДЕТАЛИ ПАНЕЛЕЙ ТОЛЩИНОЙ 350 ММ	СЕРИЯ 1132-1
1971	ДЕТАЛЬ 56 / АРМИРОВАНИЕ /	ВЫПУСК 0-2 ЛИСТ 42

11909-02 54

 

50-62

ПРИМЕЧАНИЕ.


40 100


КАРКАСЫ ПКН 100÷208 В СЕЧ. 1-1 И 4-4 УСЛОВНО НЕ ПОКАЗАНЫ.

ТК	ОБЩИЕ МАТЕРИАЛЫ И УНИФИЦИРОВАННЫЕ ДЕТАЛИ ПАНЕЛЕЙ ТОЛЩИНОЙ 300 мм
1971	ДЕТАЛИ 7И8 / АРМИРОВАНИЕ /

СЕРИЯ	1.132-1
ВЫПУСК	0-2
ИСТ	43

11909-02 55

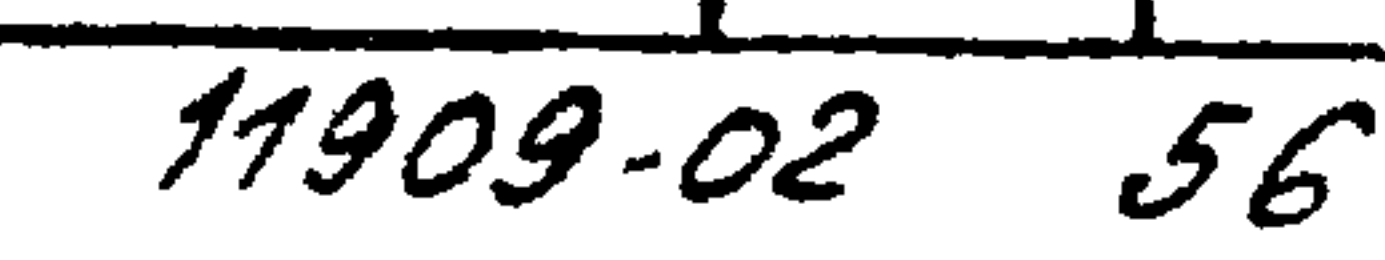

 

ПРИМЕЧАНИЯ:

1. КАРКАСЫ ПКН В СЕЧЕНИЯХ 1-1 И 4-4 И СЕТКА ТОН 5 В СЕЧЕНИЯХ 2-2 И 3-3 УСЛОВНО НЕ ПОКАЗАНЫ.
2. ПРИВЯЗКУ СТРОПОВОЧНОЙ ПЕТАН СМ. НА ОПАЛУБОЧНЫХ ЧЕРТЕЖАХ ПАНЕЛЕЙ.


ТК	ОБЩИЕ МАТЕРИАЛЫ И УНИФИЦИРОВАННЫЕ ДЕТАЛИ ПАНЕЛЕЙ ТОЛЩИНОЙ 350 мм
----	--

1971	ДЕТАЛИ 9 И 10 / АРМИРОВАНИЕ /
------	-------------------------------


СЕРЦЯ
1.132-1

ВЫПУСК	ЛМС
0-2	45

11909-02 57

 


ТК	ОБЩИЕ МАТЕРИАЛЫ И УНИФИЦИРОВАННЫЕ ДЕТАЛИ ПАНЕЛЕЙ ТОЛЩИНОЙ 350 мм	СЕРИЯ 4.132-1
1971	ДЕТАЛИ 98 и 105 / АРМИРОВАНИЕ /	ВЫПУСК 0-2 ЛИСТ -16

 

ПРИМЕЧАНИЯ:
1. Каркасы ПКН в сечениях 1-1 и 4-4 условно не показаны.
2. Размеры в скобках относятся только к зеркальной детали.

ТК	ОБЩИЕ МАТЕРИАЛЫ И УНИФИЦИРОВАННЫЕ ДЕТАЛИ ПАНЕЛЕЙ ТОЛЩИНОЙ 350 мм.	СЕРИЯ 4.13.2-1
1971	ДЕТАЛИ 11 И 12 / АРМИРОВАНИЕ /	Выпуск 0-2 Лист 47

ЦЕНТРАЛЬНАЯ ЖИЛИЩА	НАЧ. ОТД. ИТ	Б. ШАЛЯПИН	СТ. ИЖ.				СОГЛАСОВАНО	ДАТА
	РА ИЖ. ОТД.	И. РОСНИНСКИЙ					СТ. НАУЧ. СОПР.	ИЖ. №
	РА ИЖ. ПР.	Е. БАКИН						В. КОРОЛЁВ
	РУК. ГРУППЫ	Ю. ГЕРМАН		П. Б. Б. Е. Р. И.				140492
	РУК. ГРУППЫ	Ш. ТАИНСКАЯ	РА ИЖ. ПР. ТА	Ю. ГЕРМАН				ВЗЯТИ

 

Примечание. Размеры в скобках относятся только к зеркальной детали.

TK
1971


ОБЩИЕ МАТЕРИАЛЫ И УНИФИЦИРОВАННЫЕ ДЕТАЛИ ПАНЕЛЕЙ ТОЛЩИНОЙ 350 мм

ДЕТАЛИ 115 И 125 / АРМИРОВАНИЕ /

СЕРИЯ
1.132-1

ВЫПУСК	ЛИСТ
0-2	46

11909-02 60

 


ПРИМЕЧАНИЯ: 1. Каркасы ПХН в сеч. 1-1 и 4-4 условно не показаны. 2. Размеры в скобках относятся только в зеркальной детали

ОБЩИЕ МАТЕРИАЛЫ И УНИФИЦИРОВАННЫЕ ДЕТАЛИ ПАНЕЛЕЙ ТОЛЩИНОЙ 350 мм

ДЕТАЛИ 13 И 14 / АРМИРОВАНИЕ /

СЕРИЯ
1.132-1
ВЫПУСК
0-2
Лист
49


ЖИЛИЩНО-ПЕЧИЩ	НАЧОД №17	Б. ШАЯПИН	С. О. Г. А. С. О. А. Н. О.	А. А. А.
Г. А. И. Н. Ж. О. Т. А.	Г. А. И. Н. Ж. О. Т. А.	И. Р. О. С. И. Н. С. К. И. Й	С. Т. А. Н. А. Ч. С. О. Т. Р.	И. Н. В. Е. Н. Е. №
Г. А. И. Н. Ж. П. Р.	Г. А. И. Н. Ж. П. Р.	Г. Б. А. Б. Ы. Н. И. Ч. И. Н.	В. К. Л. О. Д. О. В. Е. В.	В. З. А. М. Е. Н.
Р. У. К. Г. Р. У. П. П. Ы	Р. У. К. Г. Р. У. П. П. Ы	Ю. Г. Е. Р. М. А. Н.	Ю. Г. Е. Р. М. А. Н.	
Р. У. К. Г. Р. У. П. П. Ы	Р. У. К. Г. Р. У. П. П. Ы	Ш. А. Т. И. Н. С. К. А. Я	Ш. А. Т. И. Н. С. К. А. Я	

 


ПРИМЕЧАНИЯ: 1. Каркасы ПКН в сеч. 1-1 и 4-4 условно не показаны 2. Размеры в скобках относятся только к зеркальной детали

ТК	ОБЩИЕ МАТЕРИАЛЫ И УНИФИЦИРОВАННЫЕ ДЕТАЛИ ПАНЕЛЕЙ ТОЛЩИНОЙ 350 ММ	СЕРИЯ 1.132-1
1971	ДЕТАЛИ 135 И 145 / АРМИРОВАНИЕ /	ВЫП. № 1 Лист 0-2 50


[illegible]

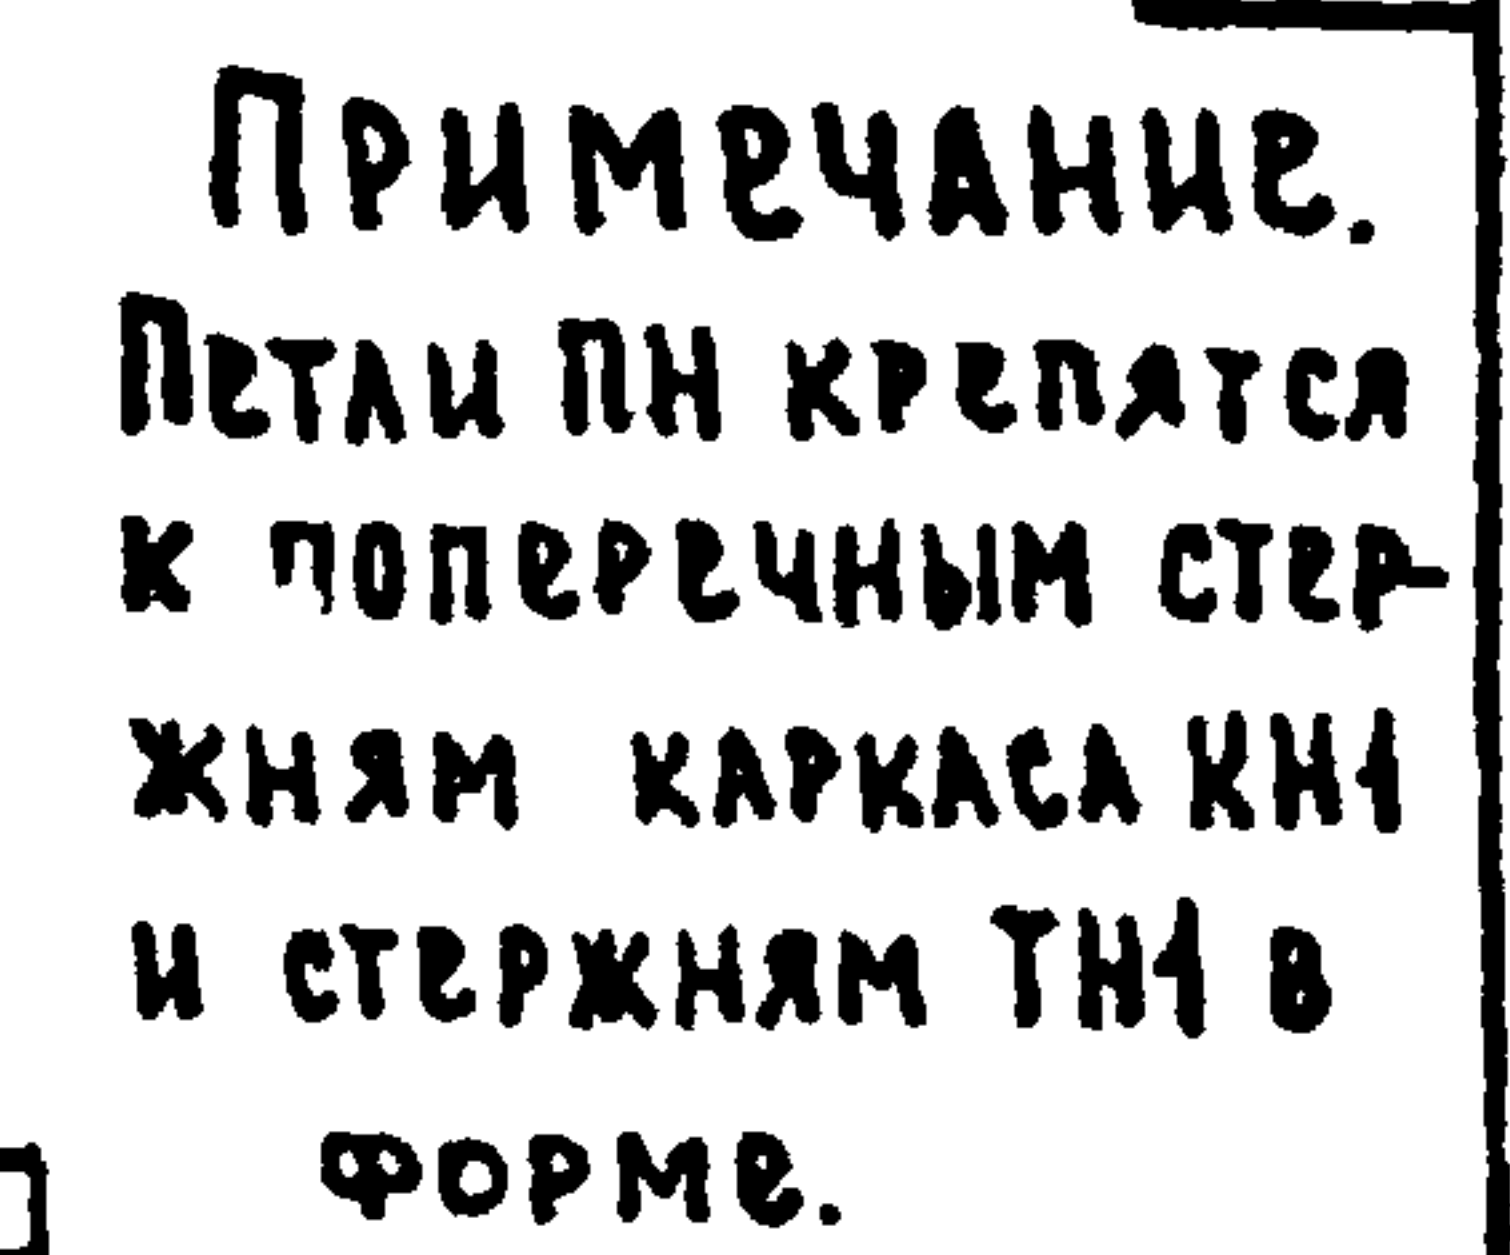

11909-02 64

 

11909-02 62

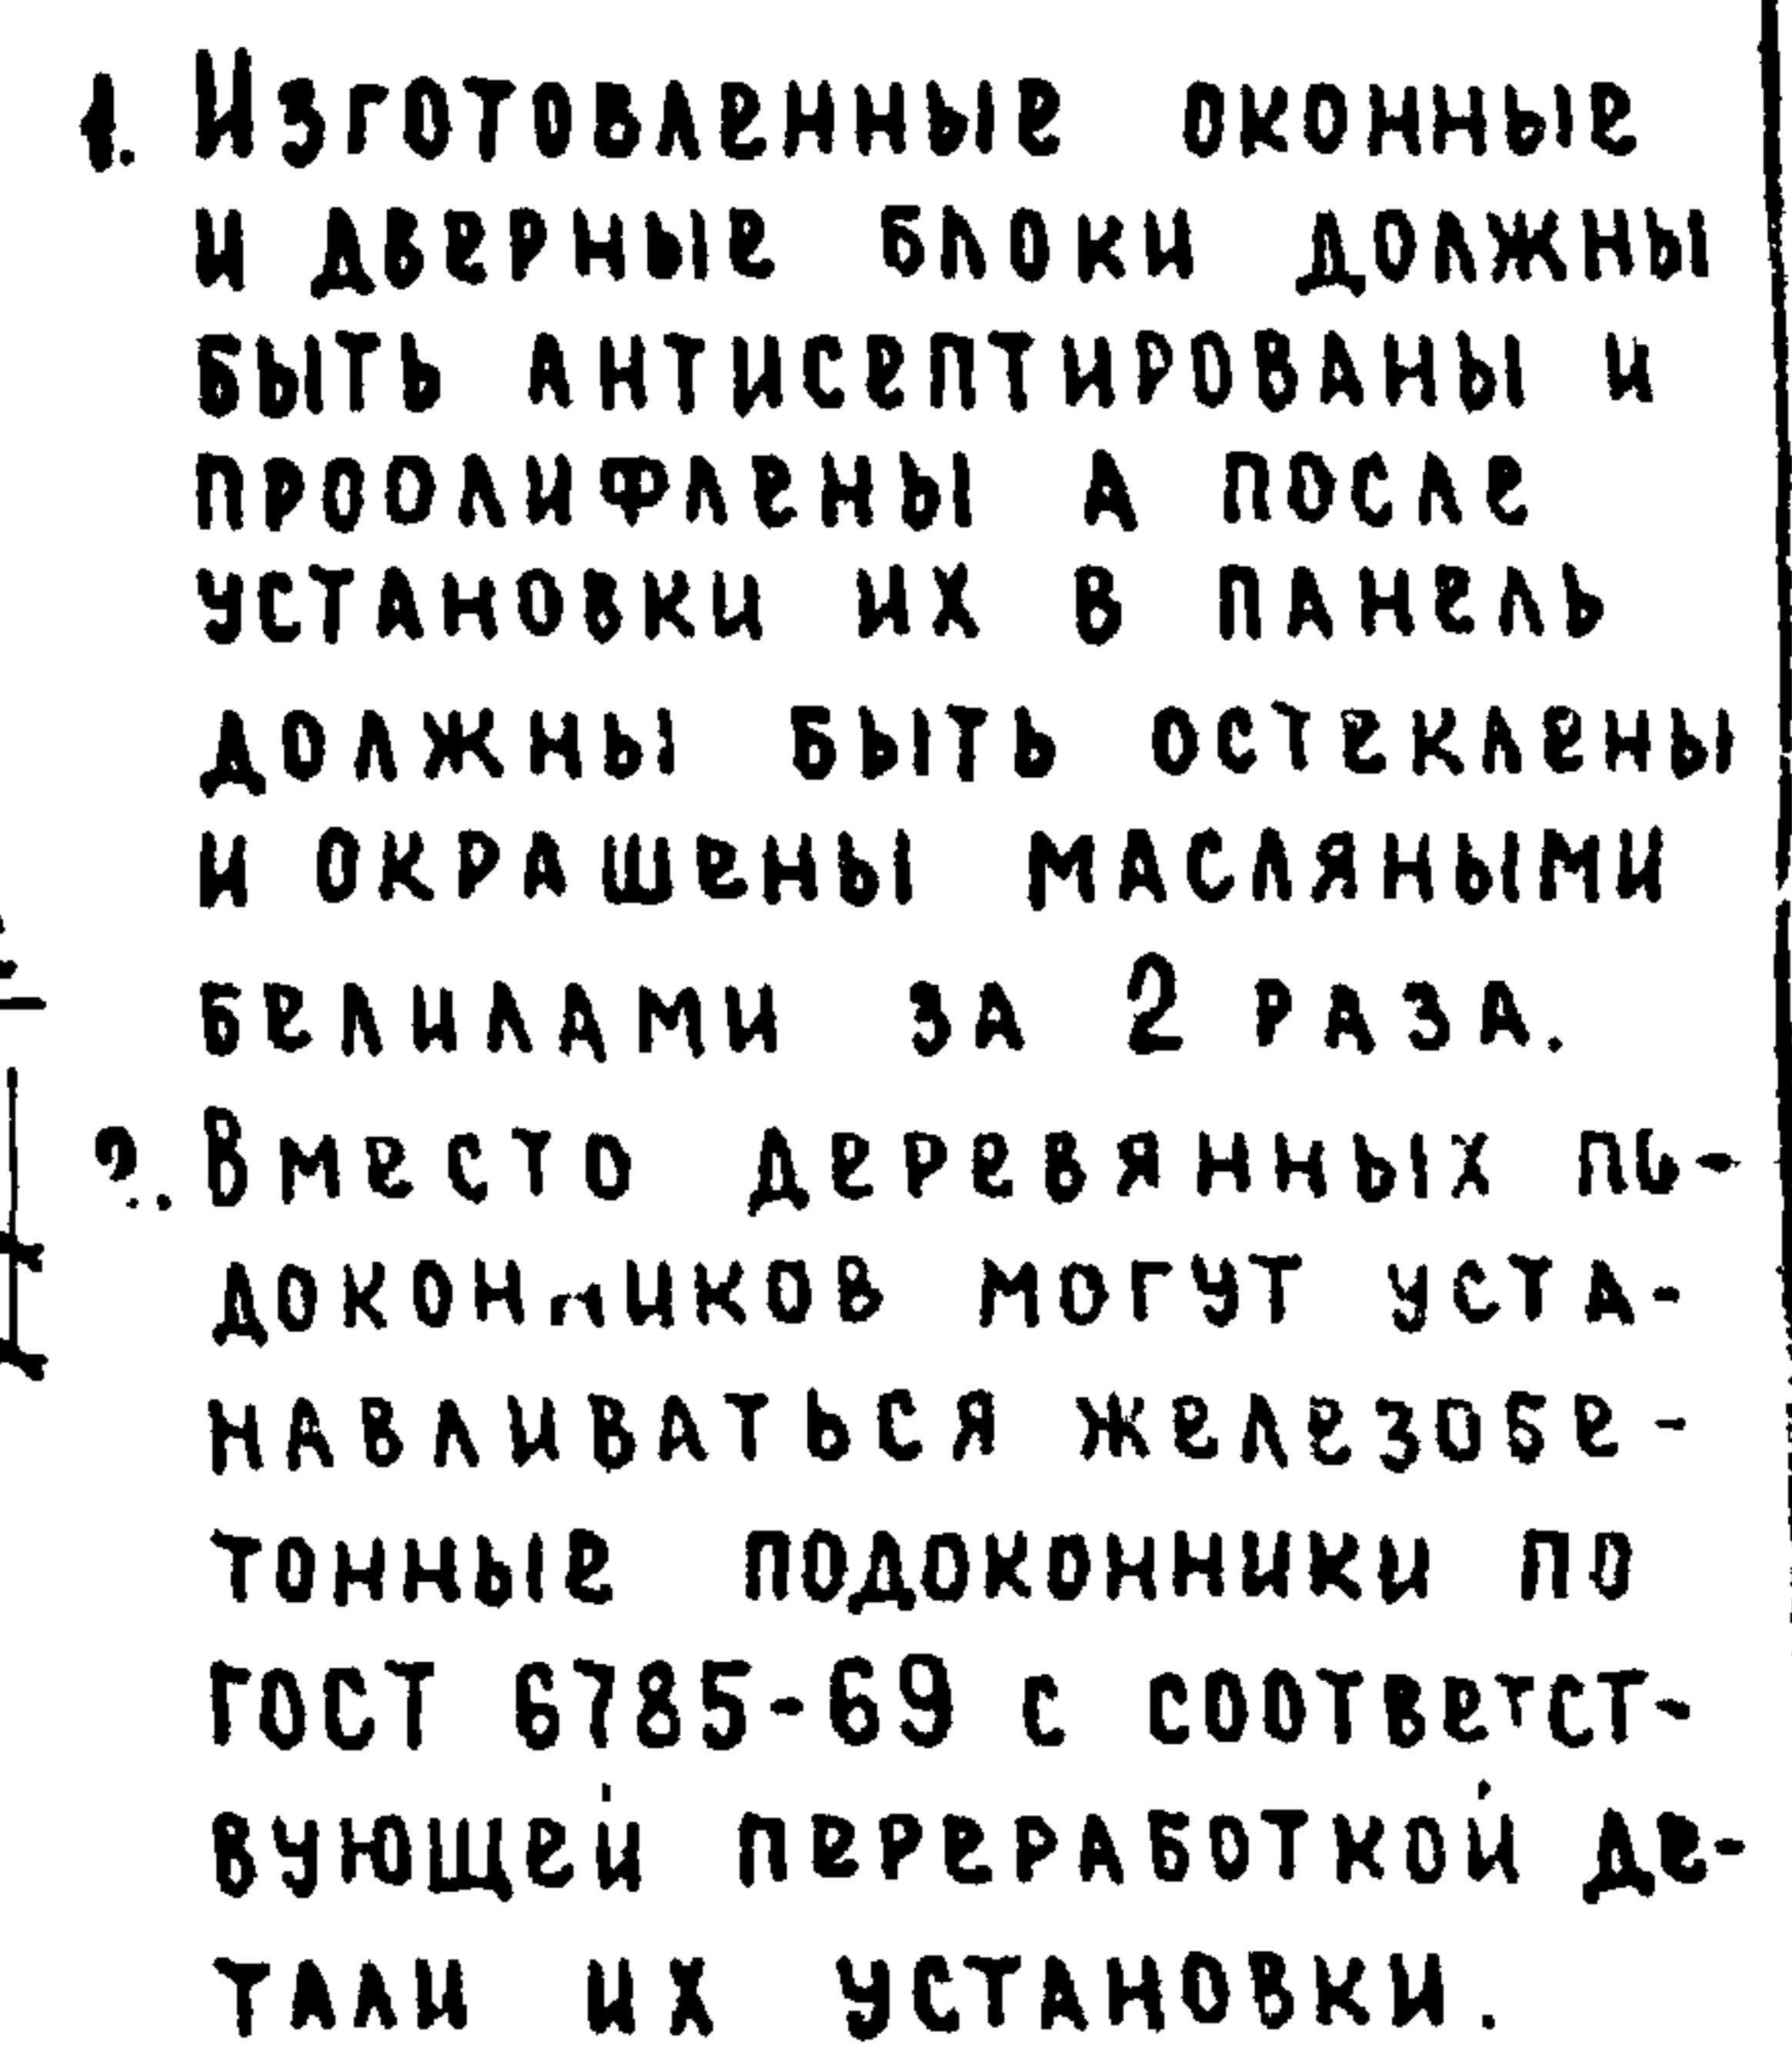

55р

ПРОКОНПАТИТЬ
ПАКЛЮИ, СМОЧЕНОЙ
В ЦЕМЕНТНОМ РАСТВОРЕ

ЗАДЕЛАТЬ МАСТИКОЙ

56р

СТОЛЯРНЫЙ БЛОК

СЛИВ ИЗ ОЦИНКОВАННОЙ
КРОВЕЛЬНОЙ СТАЛИ

ЗАДЕЛАТЬ МАСТИКОЙ

ДЕРЕВЯННЫЕ КЛИНЬЯ
(2-3 шт на блок)ПРОКОНПАТИТЬ ПАКЛЮИ,
СМОЧЕНОЙ В ЦЕМЕНТНОМ
РАСТВОРЕ

57р

ПРОКОНПАТИТЬ ПАКЛЮИ,
СМОЧЕНОЙ В ЦЕМЕНТНОМ
РАСТВОРЕЗАДЕЛАТЬ
МАСТИКОЙДЕРЕВЯННЫЙ
БРУСОК ДЛЯ КРЕП-
ЛЕНИЯ НАЛИЧНИКАГВОЗДЬ
100x5НАЛИЧНИК 3
18 ммДЛЯ ОР15-14 И БР22-07А 7
ДЛЯ ОР15-09 И БР22-07А 4

2103, 1506

60р

МАСТИКА

ВАРИАНТ БЕЗ СЛИВА
ДЛЯ ГЛУБОКОЙ ЛОДЖИИ

58р

ДОПОЛНИТЕЛЬНЫЙ
БРУСОК 4

НАЛИЧНИК 1

ОР15-14

37

БР22-07А

НАЛИЧНИК 2

КОНОПАТКА СУХОЙ
ПАКЛЮИ

59р

НАЛИЧНИК 2

ОР15-09

10

БР22-07А

НАЛИЧНИК 2

КОНОПАТКА СУХОЙ
ПАКЛЮИ

69

Т К

ОБЩИЕ МАТЕРИАЛЫ И УНИФИЦИРОВАННЫЕ ДЕТАЛИ ПАНЕЛЕЙ ТОЛЩИНОЙ 350 мм

СЕРИЯ
1.132-1

1971

УСТАНОВКА БЛОКА БАЛКОННОЙ ДВЕРИ С ОКНОМ С РАЗДЕЛЬНЫМИ ПЕРЕКЛАДАМИ. ДЕТАЛИ 55р ÷ 60р.

ВЫПУСК ЛИСТ
0-2 58

11909-02 70

Наименование и насыпная объемная масса заполни- теля в кг/м³		Объемная масса легкого бетона марки 50 в кг/м³ в состоянии			Толщина панели в мм, включая наружный фактур- ный слой 20 мм	Приведенное сопротивление тепло- передаче панели в $\frac{м^2 \text{ час град}}{ккал}$				Допустимые расчетные зимние тем- пературы наружного воздуха в град для зон влажности					
крупных фракций 5-10 мм - 40% 10-20 мм - 60%	мелкой фракции 0-5 мм	высушен- ном до постоян- ного веса	в воздушно-сухом при строительстве в зоне влажности			для зон влажности									
			сухой	нормальной и влажной		Сухой при по- лости стыка		Нормальной и влажной при полости стыка		Сухой при по- лости стыка		Нормальной и влажной при полости стыка			
								утеплен- ной	неутеп- ленной	утеп- ленной	неутеп- ленной	утеп- ленной	неутеп- ленной	утеп- ленной	неутеп- ленной
I	2	3	4	5	6	7	8	9	10	11	12	13	14		
Керамзитовый гравий	Керамзитовый песок	300	550	750	800	850	300 350 400	1,52 1,76 -	1,44 1,67 -	1,25 1,44 1,63	1,19 1,37 1,55	-54 -65 -	-50 -61 -	-41 -50 -59	-38 -47 -55
		400	650	900	950	1000	300 350 400	1,29 1,49 1,69	1,22 1,41 1,60	1,07 1,24 1,39	1,02 1,17 1,31	-43 -52 -62	-40 -49 -58	-32 -40 -47	-30 -38 -45
		500	750	1000	1050	1100	300 350 400	1,14 1,31 1,48	1,08 1,24 1,40	0,97 1,11 1,25	0,92 1,05 1,19	-36 -44 -52	-33 -41 -49	-27 -34 -41	-26 -32 -38
		600	850	1150	1200	1250	300 350 400	0,95 1,08 1,22	0,90 1,03 1,15	0,82 0,93 1,05	0,77 0,88 0,99	-27 -33 -39	-	-20 -26 -31	-19 -24 -29
700	1000	1300	1350	1400	300 350 400	0,82 0,93 1,05	0,77 0,88 0,99	-	0,77 0,86	-20 -26 -31	-19 -24 -29	-	-20 -25	-19 -23	
Керамзитовый гравий	Перлитовый песок (вспученный)	300	700	750	800	850	300 350 400	1,59 1,84 -	1,50 1,74 -	1,29 1,49 1,69	1,22 1,41 1,60	-57 -69 -	-54 -65 -	-43 -52 -62	-40 -49 -58
		400	800	850	900	950	300 350 400	1,45 1,68 -	1,38 1,59 -	1,21 1,40 1,58	1,14 1,32 1,49	-50 -61 -	-47 -58 -	-39 -48 -56	-36 -45 -53
		500	900	950	1000	1050	300 350 400	1,29 1,49 1,69	1,22 1,41 1,60	1,07 1,24 1,39	1,02 1,17 1,31	-43 -52 -62	-40 -49 -58	-32 -40 -47	-30 -38 -45
		600	1000	1050	1100	1150	300 350 400	1,14 1,31 1,48	1,08 1,24 1,40	0,97 1,11 1,25	0,92 1,05 1,19	-36 -44 -52	-33 -41 -49	-27 -34 -41	-26 -32 -38
700	1100	1150	1200	1250	300 350 400	1,02 1,17 1,32	0,96 1,11 1,25	0,87 0,99 1,11	0,83 0,94 1,05	-30 -37 -44	-28 -35 -41	-23 -23 -34	-21 -27 -32		

ТК

Общие материалы и унифицированные детали панелей толщиной 350 мм

Серия
1.132-1

1971

Таблица сопротивлений теплопередаче панелей из бетона марки 50
и допустимых расчетных температур наружного воздухаВыпуск. ИСТ
0-2 59

	I	2	3	4	5	6	7	8	9	10	II	12	13	14	
Перлитовый щебень (вспученный)	300	Перлитовый песок (вспученный)	700	750	800	300 350 400	1,76 - -	1,67 - -	1,35 1,55 1,75	1,28 1,47 1,67	-65 - -	-61 - -	-45 -55 -65	-43 -52 -61	
			200 - - 300	800	850	900	300 350 400	1,59 1,84 -	1,50 1,74 -	1,25 1,44 1,63	1,19 1,37 1,55	-57 -69 -	-54 -65 -	-41 -50 -59	-38 -47 -55
				900	950	1000	300 350 400	1,45 1,68 -	1,38 1,59 -	1,14 1,31 1,48	1,08 1,24 1,40	-50 -61 -	-47 -58 -	-36 -44 -52	-33 -41 -49
	500	Аглопоритовый песок	800	1100	1150	1200	300 350 400	0,90 1,04 1,17	0,86 0,98 1,11	- 0,88 0,99	- 0,84 0,94	-24 -31 -37	-23 -29 -35	- -23 -28	- -22 -27
			900	1200	1250	1300	300 350 400	0,82 0,93 1,05	0,77 0,88 0,99	- 0,82 0,91	- 0,77 0,86	-20 -26 -31	-19 -24 -29	- -20 -25	- -19 -23
			1000	1300	1350	1400	350 400	0,86 0,96	0,81 0,91	- 0,85	- 0,80	-22 -27	-21 -25	- -22	- -20
800	1100	1400	1450	-	400	0,88	0,84	-	-	-23	-22	-	-		
Шлаковая пемза	Шлакопемзо- вый песок	700	1000	1500	1550	1600	300 350 400	0,97 1,11 1,25	0,92 1,05 1,19	- 0,88 0,99	- 0,84 0,94	-27 -34 -41	-26 -32 -38	- -23 -28	- -22 -27
			1100	1600	1650	1700	300 350 400	0,93 1,05 1,19	0,88 1,00 1,13	- 0,86 0,96	- 0,81 0,91	-26 -32 -38	-24 -29 -36	- -22 -27	- -21 -25

ПРИМЕЧАНИЯ: I. Приведенные сопротивления теплопередаче $R_{пр}$ определены с учетом теплопотерь в зоне стыков и через откосы оконных проемов. При утеплении полостей стыков, в которых заводятся внутренние конструкции из тяжелого бетона, легким бетоном (раствором) с объемной массой, не превышающей указанные в таблице значения (для бетона соответствующих панелей) более чем на 150 кг/м³, принято:

$$R_{op}^{pr} = 0,95 R_0$$

Допустимая зимняя расчетная температура наружного воздуха t_n определена при этом по формуле: $t_n = t_s - d_s \Delta t'' R_s$, где $\Delta t''$ - нормируемый перепад между температурой внутренней поверхности глухой части стены и температурой помещения, равный 6° .

При заполнении полостей стыков тяжелым бетоном или раствором принято: $R_{ср} = 0,9 R_0$.

В этом случае : $t_n = t_b - 0,95 d_b \Delta t'' R_o$

2. Расчетная температура внутреннего воздуха жилых помещений в соответствии с главой СНиП П-Д.1-71 ("Жилые здания. Нормы проектирования") принята $+18^{\circ}$. Для районов со средней температурой наиболее холодной пятидневки -31° и ниже приведенные в таблице значения допустимых зимних расчетных температур следует повышать на 2° , что отвечает требованию СНиП П-Д.1-71 об увеличении для этих условий расчетной температуры внутреннего воздуха жилых помещений до $+20^{\circ}$.
3. Предусматриваемое СНиП П-Д.1-71 повышение на 2° расчетной температуры внутреннего воздуха жилых комнат, имеющих две наружные стены, принимается при подсчете теплотерь, но не учитывается при определении необходимой толщины панелей наружных стен.
4. Величины допустимых расчетных зимних температур, помещенные в рамки, соответствуют средним температурам наиболее холодных суток (легкие конструкции), остальные - средним значениям между средними температурами наиболее холодных суток и пятидневки (конструкции средней массивности).

ТК	Общие материалы и унифицированные детали панелей толщиной 350 мм	серия 1.132-1
1971	Таблица сопротивлений теплопередаче панелей из бетона марки 50 и допустимых расчетных температур наружного воздуха	выпуск лист 0-2 60

Наименование и насыпная объемная масса заполни- телей в кг/м³		Объемная масса легкого бетона марки 75 в кг/м³ в состоянии			Толщина панели в мм, включая наруж- ный фактур- ный слой 20 мм	Приведенное сопротивление тепло- передаче панели в $\frac{м^2 \text{ час град}}{\text{ккал}}$				Допустимые расчетные зимние тем- пературы наружного воздуха в град для зон влажности					
Группы фракций 5-10 мм - 40% 10-20 мм - 60%	мелкой фракции 0-5 мм	высушен- ном до постоян- ного веса	в воздушно-сухом при строительстве в зоне влажности			для зон влажности		Нормальной и влажной при полости стыка		Сухой при по- лости стыка		Нормальной и влажной при полости стыка			
			сухой	нормальной и влажной		утеплен- ной	неутеп- ленной	утеп- ленной	неутеп- ленной	утеп- ленной	неутеп- ленной	утеп- ленной	неутеп- ленной		
I	2	3	4	5	6	7	8	9	10	11	12	13	14		
Керамзитовый гравий	Керамзитовый песок	300	550	850	900	950	300 350 400	1,40 1,62 -	1,32 1,53 1,74	1,14 1,31 1,48	1,08 1,24 1,40	-48 -58 -	-45 -55 -65	-36 -44 -52	-33 -41 -49
		400	650	950	1000	1050	300 350 400	1,21 1,40 1,58	1,14 1,32 1,49	1,02 1,17 1,32	0,96 1,11 1,25	-39 -48 -56	-36 -45 -53	-30 -37 -44	-28 -35 -41
		500	750	1050	1100	1150	300 350 400	1,07 1,24 1,39	1,02 1,17 1,31	0,90 1,04 1,17	0,86 0,98 1,11	-32 -40 -47	-30 -38 -45	-24 -31 -37	-23 -29 -35
		600	850	1200	1250	1300	300 350 400	0,88 1,02 1,14	0,84 0,96 1,08	- 0,88 0,99	0,84 0,94	-23 -30 -36	-22 -28 -33	-23 -28	-22 -27
		700	1000	1350	1400	1450	350 400	0,88 0,99	0,84 0,94	- 0,87	0,83	-23 -28	-22 -27	-23	-21
		300	850	900	950	300 350 400	1,40 1,62 -	1,32 1,53 -	1,14 1,31 1,48	1,08 1,24 1,40	-48 -58 -	-45 -55 -	-36 -44 -52	-33 -41 -49	
		400	900	950	1000	300 350 400	1,29 1,49 1,69	1,22 1,41 1,60	1,07 1,24 1,39	1,02 1,17 1,31	-42 -52 -62	-40 -49 -58	-32 -40 -47	-30 -38 -45	
Керамзитовый гравий	Перлитовый песок (вспученный)	500	1000	1050	1100	300 350 400	1,14 1,31 1,48	1,08 1,24 1,40	0,97 1,11 1,25	0,92 1,05 1,19	-36 -44 -52	-33 -41 -49	-27 -34 -41	-26 -33 -38	
		600	1100	1150	1200	300 350 400	1,02 1,17 1,32	0,96 1,11 1,25	0,87 0,99 1,11	0,83 0,94 1,05	-30 -37 -44	-28 -35 -41	-23 -28 -34	-21 -27 -32	
		700	1200	1250	1300	300 350 400	0,90 1,04 1,17	0,86 0,98 1,11	- 0,88 0,99	0,84 0,94	-24 -31 -37	-23 -29 -35	-23 -28	-22 -27	

ТК

Общие материалы и унифицированные детали панелей толщиной 350 мм

Серия
1.132-1

1971

Таблица сопротивлений теплопередаче панелей из бетона марки 75
и допустимых расчетных температур наружного воздухаВыпуск лист
0-2 31

				I	2	3	4	5	6	7	8	9	10	11	12	13	14	
Перлитовый щебень (вспученный)	300	Перлитовый песок (вспученный)	200 - 300			850	900	950	300 350 400	1,52 1,76	1,44 1,67	1,21 1,40 1,58	1,14 1,32 1,49	-54 -65	-50 -61	-39 -48 -56	-36 -45 -53	
	400					900	950	1000	300 350 400	1,45 1,68	1,38 1,59	1,14 1,31 1,48	1,08 1,24 1,40	-50 -61	-47 -58	-36 -44 -52	-33 -41 -49	
	500					1000	1050	1100	300 350 400	1,25 1,44 1,63	1,19 1,37 1,55	1,02 1,17 1,32	0,96 1,11 1,25	-41 -50 -59	-38 -47 -55	-30 -37 -44	-28 -35 -41	
Аглопоритовый щебень	500	Аглопоритовый песок	800			1200	1250	1300	300 350 400	0,82 0,93 1,05	0,77 0,88 0,99	-	-	-20 -26 -31	-19 -24 -29	-	-	
	600		900			1300	1350	1400	350 400	0,86 0,96	0,81 0,91	-	0,85	-22 -27	-21 -25	-	-20	
	700		1000			1400	1450	-	400	0,88 0,96	0,84 0,91	-	-	-23	-22	-	-	
	800		1100			1500	1550	-	400	0,82	0,77	-	-	-20	-19	-	-	
Щаковая щебенка	700	Щакопесчаный песок	1000			1550	1600	1650	300 350 400	0,95 1,08 1,22	0,90 1,03 1,15	-	0,83 0,92	-27 -33 -39	-25 -31 -37	-	-23 -27	-21 -26
	800		1100			1650	1700	1750	300 350 400	0,88 1,02 1,14	0,84 0,96 1,08	-	0,78 0,87	-23 -30 -36	-22 -28 -33	-	-21 -25	-19 -23
ПРИМЕЧАНИЯ:																		
1. Приведенные сопротивления теплопередаче $R_{0пр}$ определены с учетом теплотерь в зоне стыков и через откосы оконных проемов. При утеплении полостей стыков, в которые заводятся внутренние конструкции из тяжелого бетона, легким бетоном (раствором) с объемной массой, не превышающей указанные в таблице значения (для бетона соответствующих панелей) более чем на 150 кг/м3 принято: $R_{0пр} = 0,95 R_0$																		
Допустимая зимняя расчетная температура наружного воздуха t_n - определена при этом по формуле: $t_n = t_s - d_s \Delta t^* R_0$, где Δt^* - нормируемый перепад между температурой внутренней поверхности глухой части стены и температурой помещения, равный 6°. При заполнении полостей стыков тяжелым бетоном или раствором принято: $R_0^{пр} = 0,9 R_0$. В этом случае: $t_n = t_s - 0,95 d_s \Delta t^* R_0$.																		
2. Расчетная температура внутреннего воздуха жилых помещений в соответствии с главой СНиП II-Л.1-71 ("Жилые здания. Нормы проектирования") принята +18°. Для районов со средней температурой наиболее холодной пятидневки -31° и ниже приведенные в таблице значения "допустимых зимних расчетных температур следует повышать на 2°, что отвечает требованию СНиП II-Л.1-71 об увеличении для этих условий расчетной температуры внутреннего воздуха жилых помещений до +20°.																		
3. Предусматриваемое СНиП II-Л.1-71 повышение на 2° расчетной температуры внутреннего воздуха жилых комнат, имеющих две наружные стены принимается при подсчете теплотерь, но не учитывается при определении необходимой толщины панелей наружных стен.																		
4. Величины допустимых расчетных зимних температур, помещенные в рамки, соответствуют средним температурам наиболее холодных суток (легкие конструкции), остальные - средним значениям между средними T наиболее холодных суток и пятидневки (конструкции средней массивности).																		
ТК	Общие материалы и унифицированные детали панелей толщиной 350 мм														Серия 1.132-1			
1971	Таблица сопротивлений теплопередаче панелей из бетона марки 75 и допустимых расчетных температур наружного воздуха														Выпуск 0-2	Лист 62		