

ТИПОВЫЕ КОНСТРУКЦИИ, ИЗДЕЛИЯ И УЗЛЫ ЗДАНИЙ И СООРУЖЕНИЙ.

СЕРИЯ 3.501.1—150.2.

ОПОРЫ УНИФИЦИРОВАННЫЕ ЖЕЛЕЗНОДОРОЖНЫХ МОСТОВ
С ПРИМЕНЕНИЕМ ИЗДЕЛИЙ ЗАВОДСКОГО ИЗГОТОВЛЕНИЯ.

ВЫПУСК 2.
НАСАДКИ ОПОР.
РАБОЧИЕ ЧЕРТЕЖИ.

РАЗРАБОТАНЫ
ЛЕНГИПРОТРАНСМОСТОМ
МИНТРАНССТРОЯ

УТВЕРЖДЕНЫ
УКАЗАНИЕМ

ВВЕДЕНЫ В ДЕЙСТВИЕ

ГЛАВНЫЙ ИНЖЕНЕР ИНСТИТУТА

Г.А.Васин

А.К.ВАСИН

НАЧАЛЬНИК ОТДЕЛА
ТИПОВОГО ПРОЕКТИРОВАНИЯ

С.С.Ткаченко

С.С.ТКАЧЕНКО

ГЛАВНЫЙ ИНЖЕНЕР ПРОЕКТА

А.И.Серебрянский

А.И.СЕРЕБРЯНСКИЙ.

(1.)

ТИПОВЫЕ КОНСТРУКЦИИ, ИЗДЕЛИЯ И УЗЛЫ ЗДАНИИ И СООРУЖЕНИЙ.

СЕРИЯ 3.501.1 — 150.2

ОПОРЫ УНИФИЦИРОВАННЫЕ ЖЕЛЕЗНОДОРОЖНЫХ МОСТОВ
С ПРИМЕНЕНИЕМ ИЗДЕЛИЙ ЗАВОДСКОГО ИЗГОТОВЛЕНИЯ.


ВЫПУСК 2.
НАСАДКИ ОПОР.
РАБОЧИЕ ЧЕРТЕЖИ.

РАЗРАБОТАНЫ
ЛЕНГИПРОТРАНСМОСТОМ
МИНТРАНССТРОЯ

УТВЕРЖДЕНЫ
УКАЗАНИЕМ

ВВЕДЕНЫ В ДЕЙСТВИЕ

ГЛАВНЫЙ ИНЖЕНЕР ИНСТИТУТА

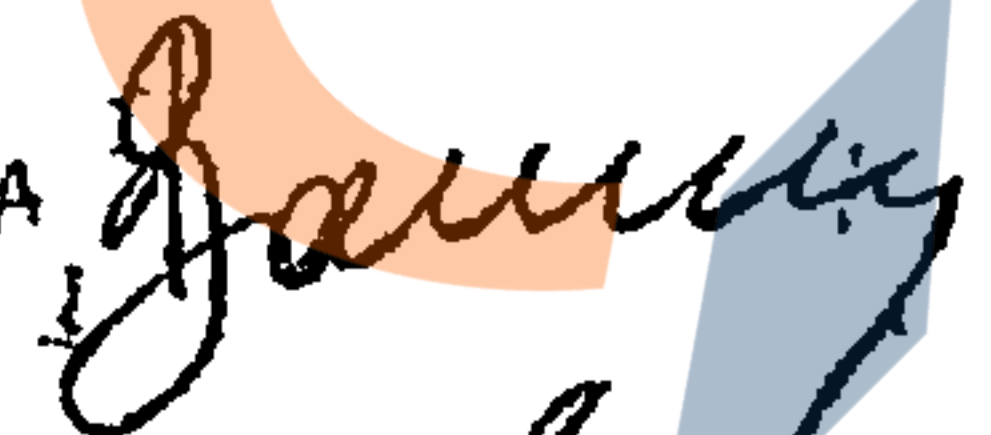

А.К. ВАСИН

НАЧАЛЬНИК ОТДЕЛА
ТИПОВОГО ПРОЕКТИРОВАНИЯ



С.С. ТКАЧЕНКО

ГЛАВНЫЙ ИНЖЕНЕР ПРОЕКТА



А.И. СЕРЕБРЯНСКИЙ.



Обозначение	Наименование	Стр.
3.501.1-150 .2 1НУ00.00	Насадка 1НУ, 1НУ-13, 1НУ-16 1НУЩ, 1НУЩ-13, 1НУЩ-16	4
3.501.1-150 .2 1НУ00.0006	Насадка 1НУ, 1НУ-13, 1НУ-16, 1НУЩ, 1НУЩ-13, 1НУЩ-16	6
3.501.1-150.2 1НУ01.00	Каркас пространственный КП1	9
3.501.1-150.2 1НУ02.00	Каркас пространственный КП2	10
3.501.1-150.2 1НУ03.00	Каркас пространственный КП3	10
3.501.1-150 .2 1НУ04.00	Каркас пространственный КП4	11
3.501.1-150 .2 1НУ05.00	Каркас пространственный КП5	12
3.501.1-150.2 1НУ06.00	Каркас пространственный КП6	12
3.501.1-150 .2 1НУ07.00	Каркас плоский КР1, КР1Щ	13
3.501.1-150.2 2НУ00.00	Насадка 2НУ, 2НУ-13, 2НУ-16, 2НУЩ, 2НУЩ-13, 2НУЩ-16	14
3.501.1-150 .2 2НУ00.0006	Насадка 2НУ, 2НУ-13, 2НУ-16, 2НУЩ, 2НУЩ-13, 2НУЩ-16	16
3.501.1-150 .2 2НУ01.00	Каркас пространственный КП1	19
3.501.1-150 .2 2НУ02.00	Каркас пространственный КП2	19
3.501.1-150 .2 2НУ03.00	Сетка С1	20
3.501.1-150 .2 2НУ04.00	Сетка С2	20
3.501.1-150 .2 2НУ05.00	Каркас пространственный КП3	21
3.501.1-150 .2 2НУ06.00	Каркас пространственный КП4	21
3.501.1-150 .2 2НУ00.00	Насадка 2НУ1, 2НУ1-13, 2НУ1-16, 2НУ1Щ, 2НУ1Щ-13, 2НУ1Щ-16	22
3.501.1-150 .2 2НУ00.0006	Насадка 2НУ1, 2НУ1-13, 2НУ1-16, 2НУ1Щ, 2НУ1Щ-13, 2НУ1Щ-16	24

Обозначение	Наименование	Стр.
3.501.1-150.2 2НУ1 01.00	Сетка С1	27
3.501.1-150.2 2НУ1 02.00	Сетка С2	27
3.501.1-150.2 2НУ1 03.00	Каркас пространственный КП3	28
3.501.1-150.2 2НУ1 04.00	Каркас пространственный КП4	28
3.501.1-150 .2 3НУ00.00	Насадка 3НУ, 3НУ-1, 3НУ-27; 3НУ-27-1; 3НУ-34; 3НУ-34-1	29
3.501.1-150 .2 3НУ00.0006	Насадка 3НУ, 3НУ-1; 3НУ-27; 3НУ-27-1; 3НУ-34; 3НУ-34-1	32
3.501.1-150 .2 3НУ01.00	Каркас пространственный КП1	38
3.501.1-150.2 3НУ02.00	Каркас пространственный КП2	38
3.501.1-150 .2 3НУ03.00	Каркас пространственный КП3	39
3.501.1-150.2 3НУ04.00	Каркас пространственный КП4	39
3.501.1-150.2 3НУ05.00	Каркас пространственный КП5	40
3.501.1-150.2 3НУ06.00	Каркас пространственный КП6	40
3.501.1-150 .2 3НУ07.00	Каркас пространственный КП7	41
3.501.1-150.2 3НУ08.00	Каркас пространственный КП8	41
3.501.1-150 .2 3НУ09.00	Каркас пространственный КП9	42
3.501.1-150 .2 3НУ10.00	Каркас плоский КР1, КР2, КР3, КР4, КР5, КР6	43

ИЗМ. ИВ. А
Получено и дата
ВЗНОВЛЕ. А

Н.И.И.И.И.	Т.И.И.И.И.	С.И.И.И.И.	3.501.1-150 .2
Н.К.И.И.И.	М.И.И.И.И.	В.И.И.И.И.	Содержание
П.И.И.И.И.	С.И.И.И.И.	В.И.И.И.И.	
Р.И.И.И.И.	А.И.И.И.И.	В.И.И.И.И.	Ленгипротракторность

Страница	Лист	Листов
Р	1	2

3

Обозначение	Наименование	Стр.
3.501.1-150 .2 ЗНУ1.00.00	Насадка ЗНУ1, ЗНУ1-1, ЗНУ1-27, ЗНУ1-27-1, ЗНУ1-34, ЗНУ1-34-1	44
3.501.1-150 .2 ЗНУ1.00.00СБ	Насадка ЗНУ1, ЗНУ1-1, ЗНУ1-27, ЗНУ1-27-1, ЗНУ1-34, ЗНУ1-34-1	47
3.501.1-150 .2 ЗНУ1.01.00	Каркас пространственный КП1	53
3.501.1-150 .2 ЗНУ1.02.00	Каркас пространственный КП2	53
3.501.1-150 .2 ЗНУ1.03.00	Каркас пространственный КП3	54
3.501.1-150 .2 ЗНУ1.04.00	Каркас пространственный КП4	54
3.501.1-150 .2 ЗНУ1.05.00	Каркас пространственный КП5	55
3.501.1-150 .2 ЗНУ1.06.00	Каркас пространственный КП6	55
3.501.1-150 .2 ЗНУ1.07.00	Каркас пространственный КП7	56
3.501.1-150 .2 1Н.00.00	Насадка 1Н, 1НЩ	57
3.501.1-150 .2 1Н.00.00СБ	Насадка 1Н, 1НЩ	58
3.501.1-150 .2 1Н.01.00	Каркас пространственный КП1, КП1Щ	60
3.501.1-150 .2 1Н.02.00	Каркас пространственный КП2, КП2Щ	60
3.501.1-150 .2 1Н.03.00	Каркас пространственный КП3	61

Обозначение	Наименование	Стр.
3.501.1-150 .2 1Н.04.00	Каркас пространственный КП4	61
3.501.1-150 .2 2Н.00.00	Насадка 2Н, 2НЩ	62
3.501.1-150 .2 2Н.00.00СБ	Насадка 2Н, 2НЩ	63
3.501.1-150 .2 2Н.01.00	Каркас пространственный КП1	65
3.501.1-150 .2 2Н.02.00	Каркас пространственный КП2	65
3.501.1-150 .2 2Н.03.00	Каркас пространственный КП3	66
3.501.1-150 .2 2Н.04.00	Каркас пространственный КП4	66
3.501.1-150 .2 2Н.05.00	Каркас пространственный КП5	67
3.501.1-150 .2 2Н.06.00	Каркас плоский КР1	67
3.501.1-150 .2 3Н.00.00	Насадка 3Н	68
3.501.1-150 .2 3Н.00.00СБ	Насадка 3Н	69
3.501.1-150 .2 3Н.01.00	Сетка С1	69
3.501.1-150 .2 3Н.02.00	Сетка С2	71
3.501.1-150 .2 3Н.03.00	Сетка С3	71
3.501.1-150 .2 3Н.04.00	Сетка С4	72
3.501.1-150 .2 3Н.05.00	Каркас пространственный КП1	72

4

Зона	Поз.	Обозначение	Наименование	Кол. на исполн. 3.501.1-150.2 1НУ00.00										Примеч.
				01	02	03	04	05						
			Документация											
			Технические условия	×	×	×	×	×						
3		3.501.1-150.2 1НУ00.00СБ	Сборочный чертеж	×	×	×	×	×						
			Сборочные единицы											
1		3.501.1-150.2 1НУ01.00	Каркас пространств.КП1	1	1	1	1	1	1					
2		3.501.1-150.2 1НУ02.00	Каркас пространств.КП2	1	1	1	1	1	1					
				Модель блока	1НУ	1НУ-13	1НУ-16	1НУЦ	1НУЦ-13	1НУЦ-16				

				3.501.1-150.2 1НУ00.00			
Нач. отд.	Ткаченко	В.В.		Насадка 1НУ, 1НУ-13, 1НУ-16, 1НУЦ, 1НУЦ-13, 1НУЦ-16			
Н. контр.	Миронов	В.В.					
Техн. пр.	Серебрянский	В.В.					
Рук. гр.	Алябьева	В.В.					
Проверит.	Брук	В.В.					
Исполн.	Яценко	В.В.		Ленгипротрансмос			
				Стр.	Лист	Листов	
				Р	7	4	

№ подл.	Подпись и дата	Взам инв. №

Зона	Поз.	Обозначение	Наименование	Кол. на исполн. 3.501.1-150.2 1НУ00.00										Примеч.
				01	02	03	04	05						
3		3.501.1-150.2 1НУ03.00	Каркас пространств.КП3	1	1	1	1	1	1					
4		3.501.1-150.2 1НУ04.00	Каркас пространств.КП4	1	1	1	1	1	1					
		- 01	КП4н	1	1	1	1	1	1					
5		3.501.1-150.2 1НУ05.00	Каркас пространств.КП5	3	3	3	3	3	3					
6		3.501.1-150.2 1НУ06.00	Каркас пространств.КП6	6	6	6	6	6	6					
7		3.501.1-150.2 1НУ07.00	Каркас плоский КР1	2										
		- 01	КР1-1	2										
		- 02	КР1-2		2									
		- 03	КР1Ц			2								
		04	КР1Ц-1				2							
		- 05	КР1Ц-2					2						
8		3.501.1-150.6 МН5 00	Изделие закладн. МН5	4	4	4	4	4	4					
			Детали											
9			φ16А ГОСТ 5731-82 L=3220	16	16	16	16	16	16					5,1кг
10			L=3600	10	10	10	10	10	10					5,7кг
11			L=1000	8	8	8	8	8	8					1,6кг
12			L=800	2	2	2	2	2	2					1,3кг

5

3.501.1-150.2 - 1НУ.00.00				Лист
				2

Зона	№	Обозначение	Наименование	Кол. на исполн. 3.501.1-150.2 1НУ 00.00						Примеч.
				01	02	03	04	05		
13			Ф6 А ГОСТ 5781-82 $\rho=915$	2	2	2	2	2		1,5 кг
14			$\rho=830$	2	2	2	2	2		1,3 кг
15			Ф8 А ГОСТ 5781-82 $\rho=2060$	4	4	4	4	4		0,8 кг
16			$\rho=1660$	6	6	6	6	6		0,7 кг
17			$\rho=1940$	2	2	2	2	2		0,8 кг
18			$\rho=1460$	2	2	2	2	2		0,6 кг
19			$\rho=2330$	6	6	6	6	6		0,9 кг
20			$\rho=2210$	8	8	8	8	8		0,9 кг
21			Ф6 А ГОСТ 5781-82 $\rho=320$	4	4	4	4	4		0,5 кг
22			$\rho=4180$	2	2	2	2	2		6,6 кг
23			$\rho=4000$	2	2	2	2	2		6,3 кг
24			Ф22 А ГОСТ 5781-82 $\rho=510$	2	2	2	2	2		1,5 кг
25			Ф25 А ГОСТ 5781-82 $\rho=2100$	8	8	8	8	8		8,1 кг




* Позиции 13.-20;25 - см. ведомость деталей на листе 3.501.1-150.2 1НУ 00.00 СБ

3.501.1-150	2	1НУ 00.00	Лист
			3



Зона	№	Обозначение	Наименование	Кол. на исполн. 3.501.1-150.2 1НУ 00.00						Примеч.
				01	02	03	04	05		
			Материалы							
			Бетон класса В30	10,7	10,7	10,5	10,7	10,7	10,5	м ³

Требования к материалам для изготовления блоков в зависимости от условий их использования принимаются по ТУ на блоки фиксируются дополнительным индексом марки блока, оговоренным в ТУ.


Марка блока	1НУ	1НУ-13	1НУ-16	1НУ-18	1НУ-20	-------------	-----	--------	--------	---------	---------	----------	----------	---

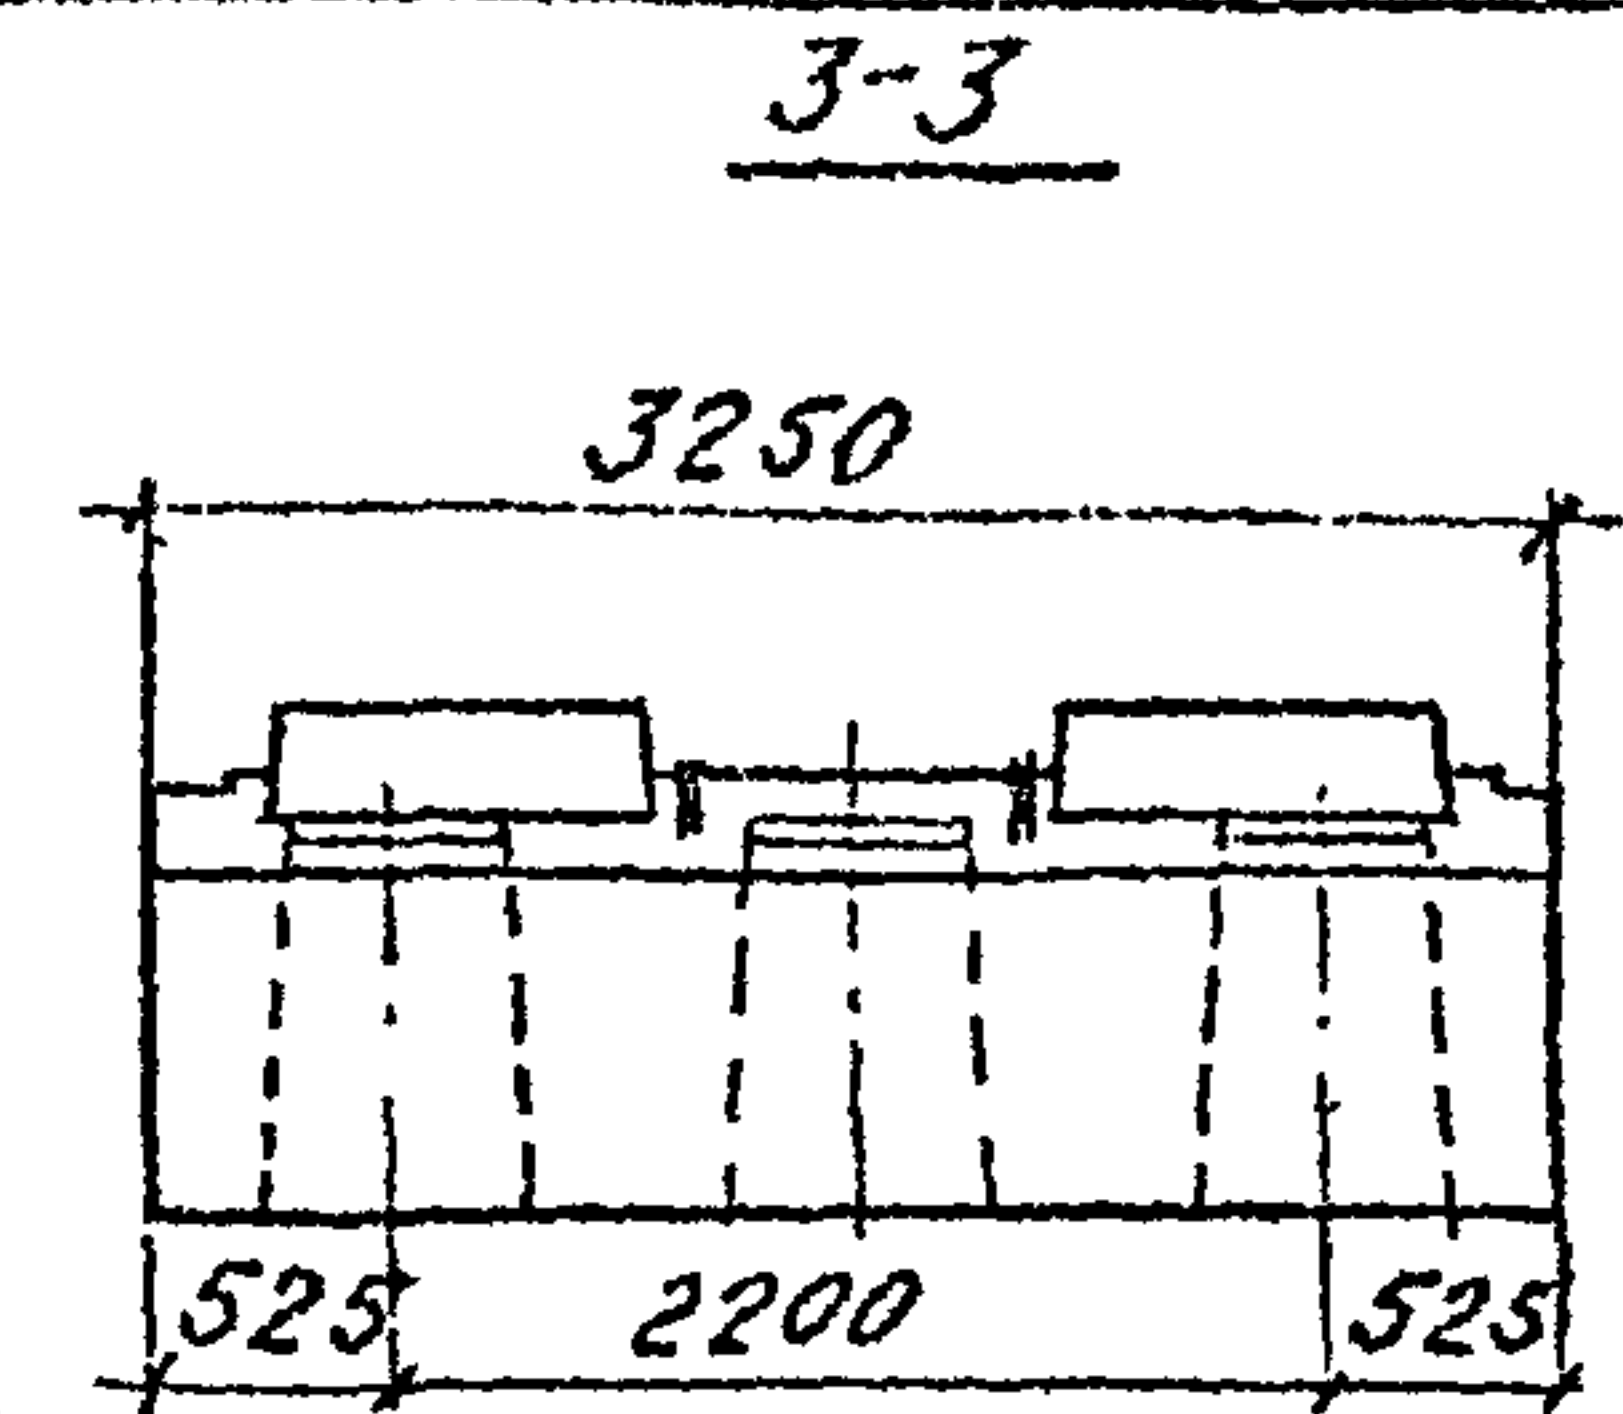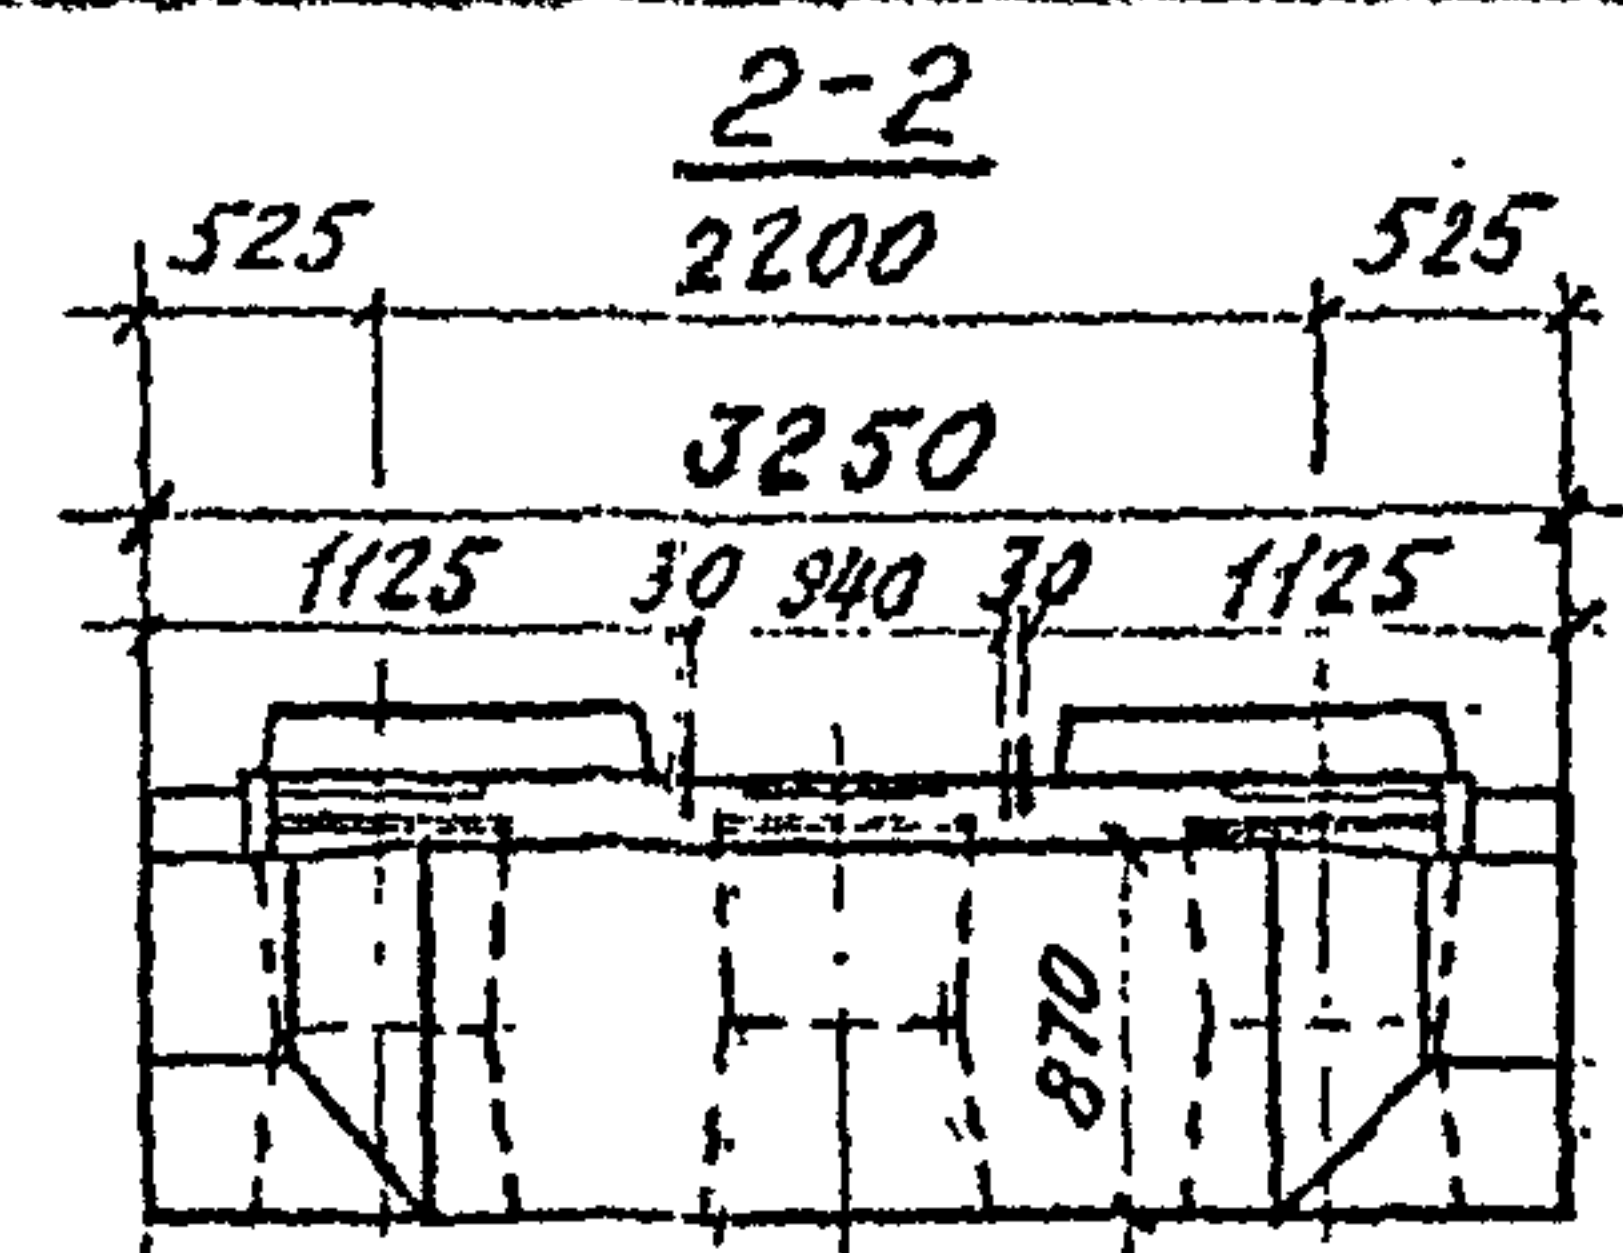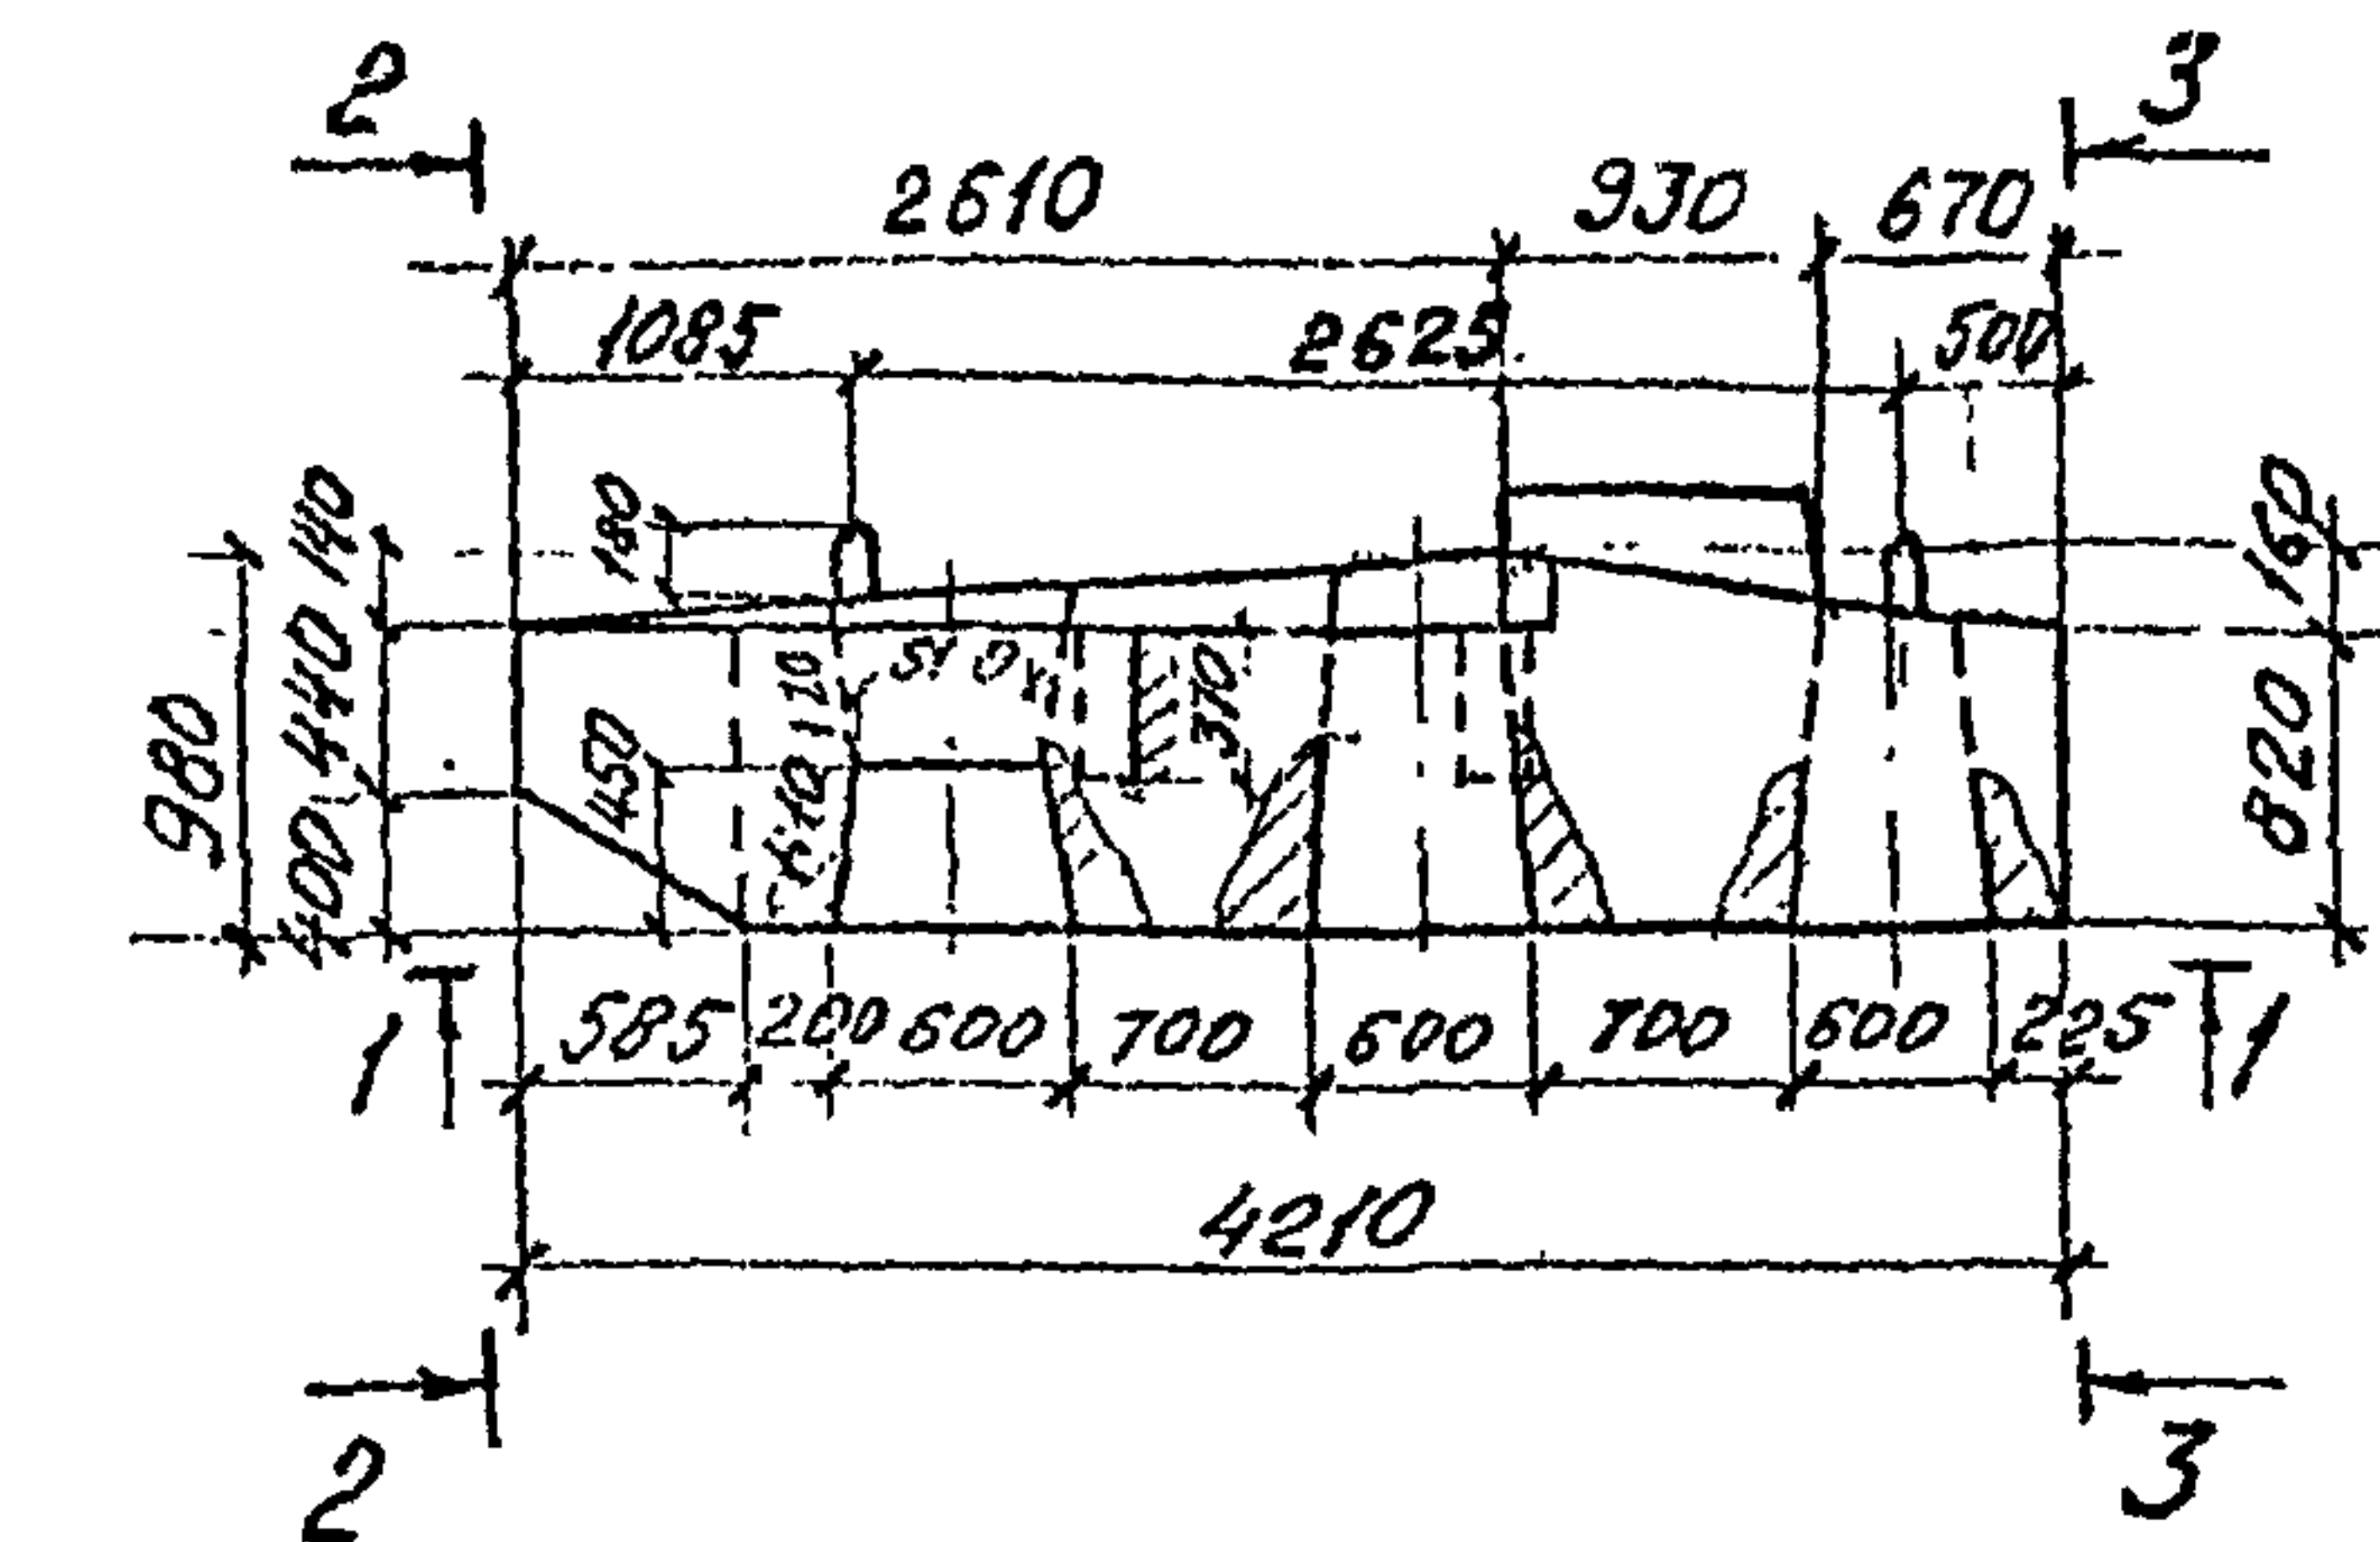

Расположение гнезд
в подферментнике под анкера
опорных частей, м-б 1:20.

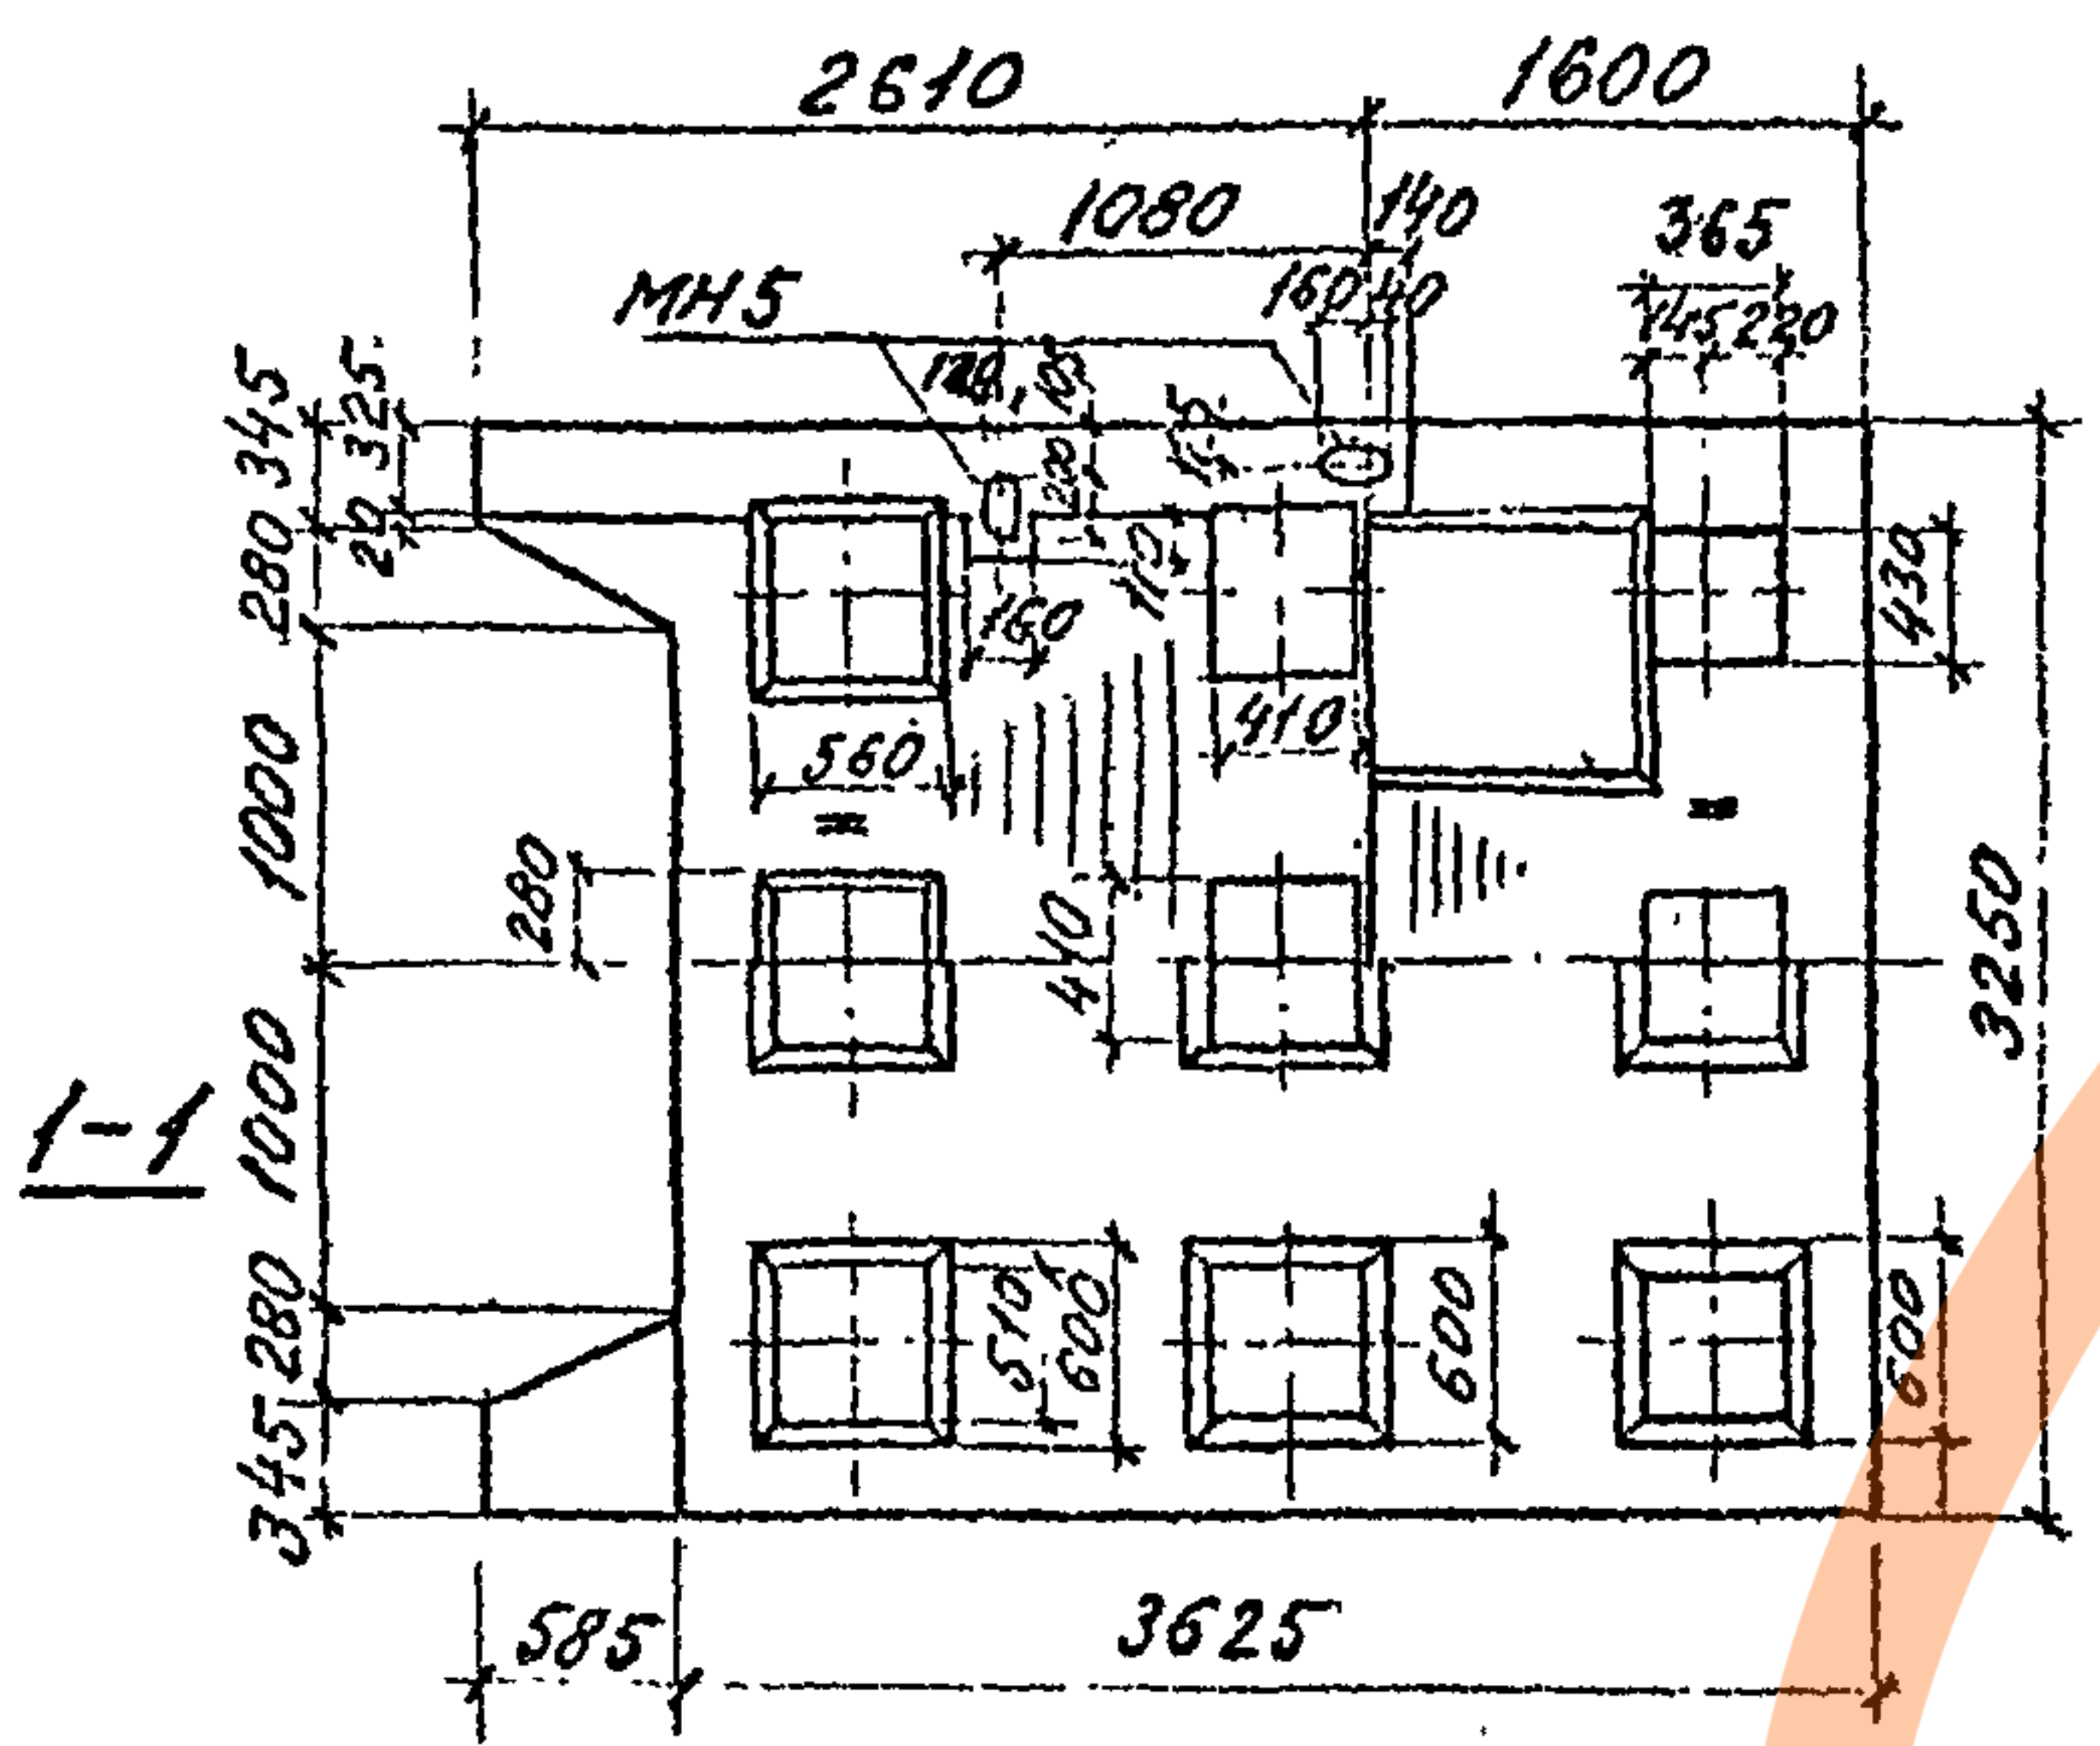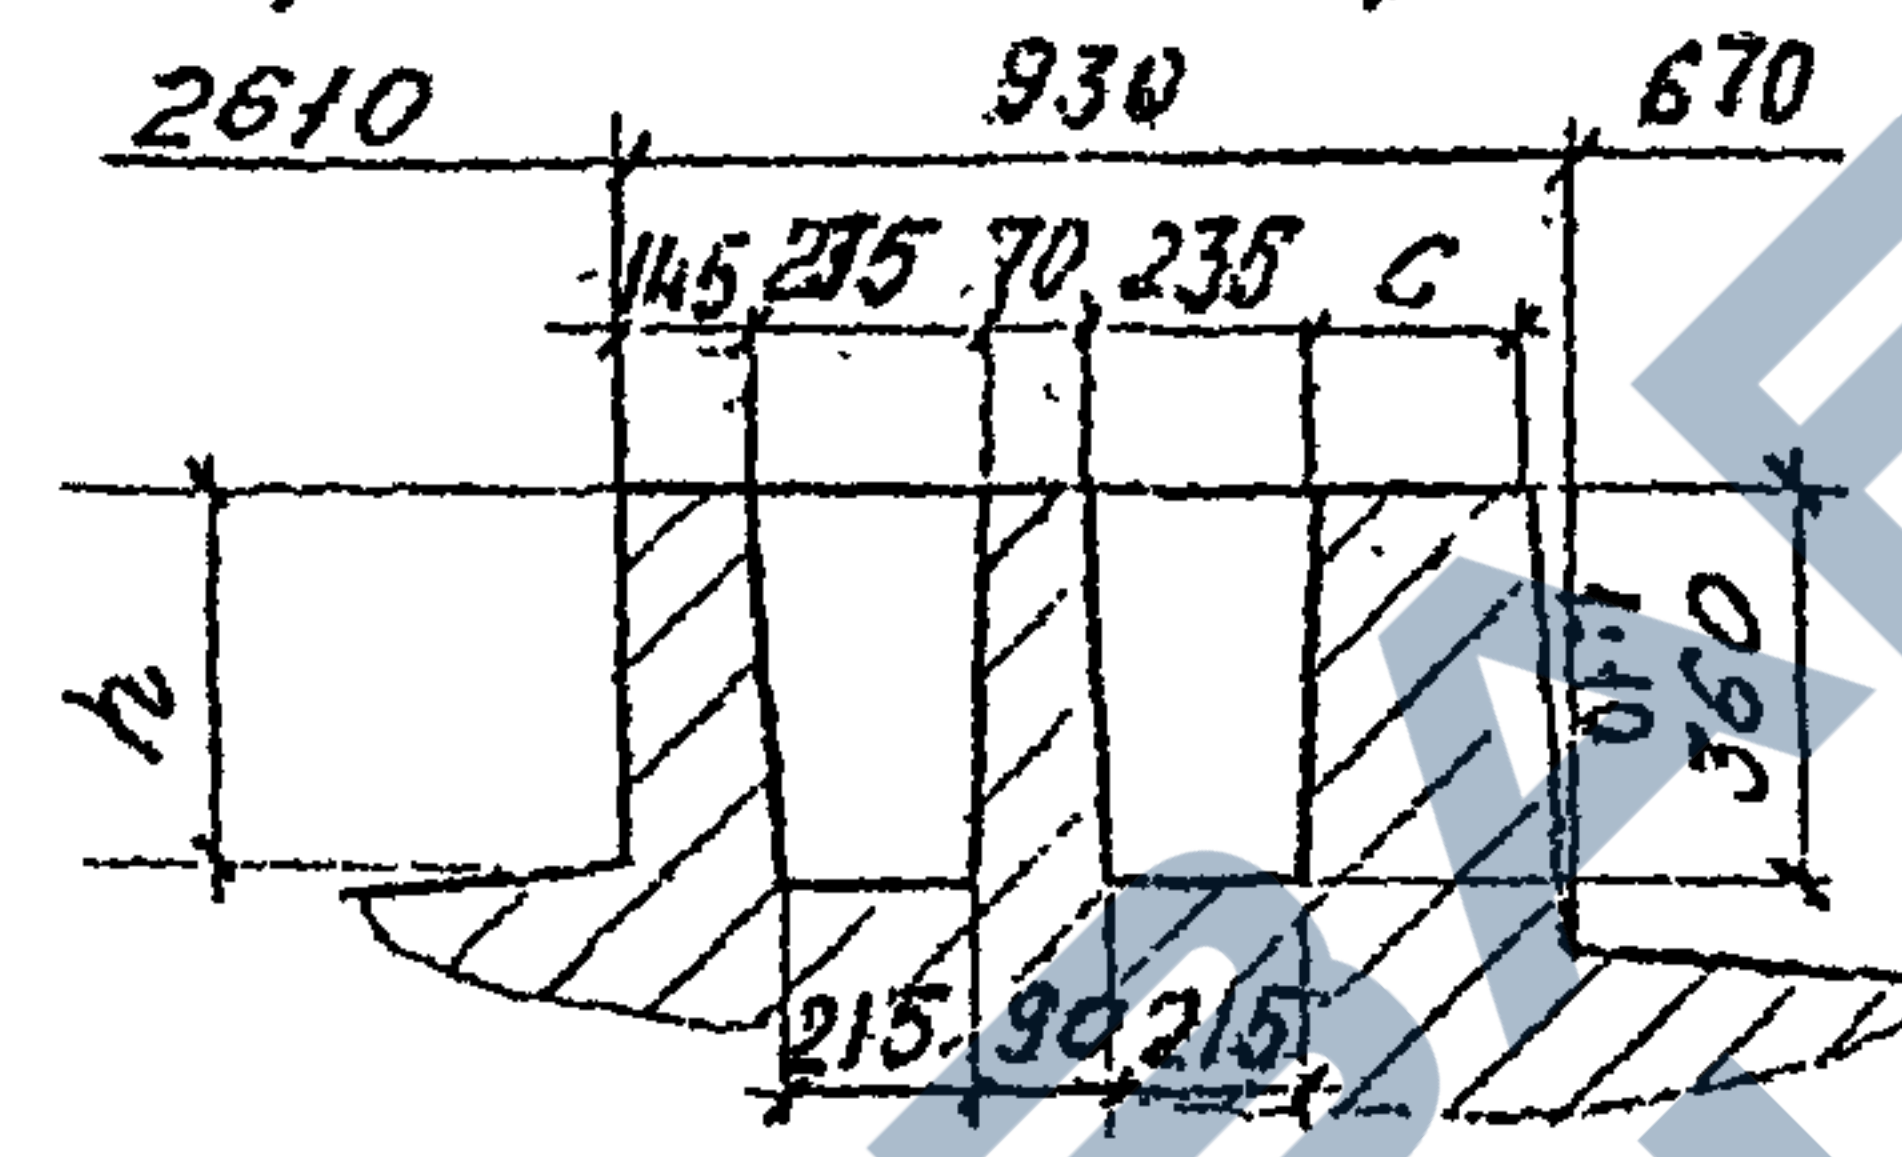





Обозначение	Марка блока	Размеры, мм				Масса блока, т
		h	a	b	c	
3.501.1-150.2 ИУ00.00	ИУ	340	340	235	200	26.7
-01	ИУ-13	390	335	230	195	26.7
-02	ИУ-16	190	355	250	215	26.4
-03	ИУЦ	340	240	335	200	26.7
-04	ИУЦ-13	390	235	330	195	26.7
-05	ИУЦ-16	190	255	350	215	26.4

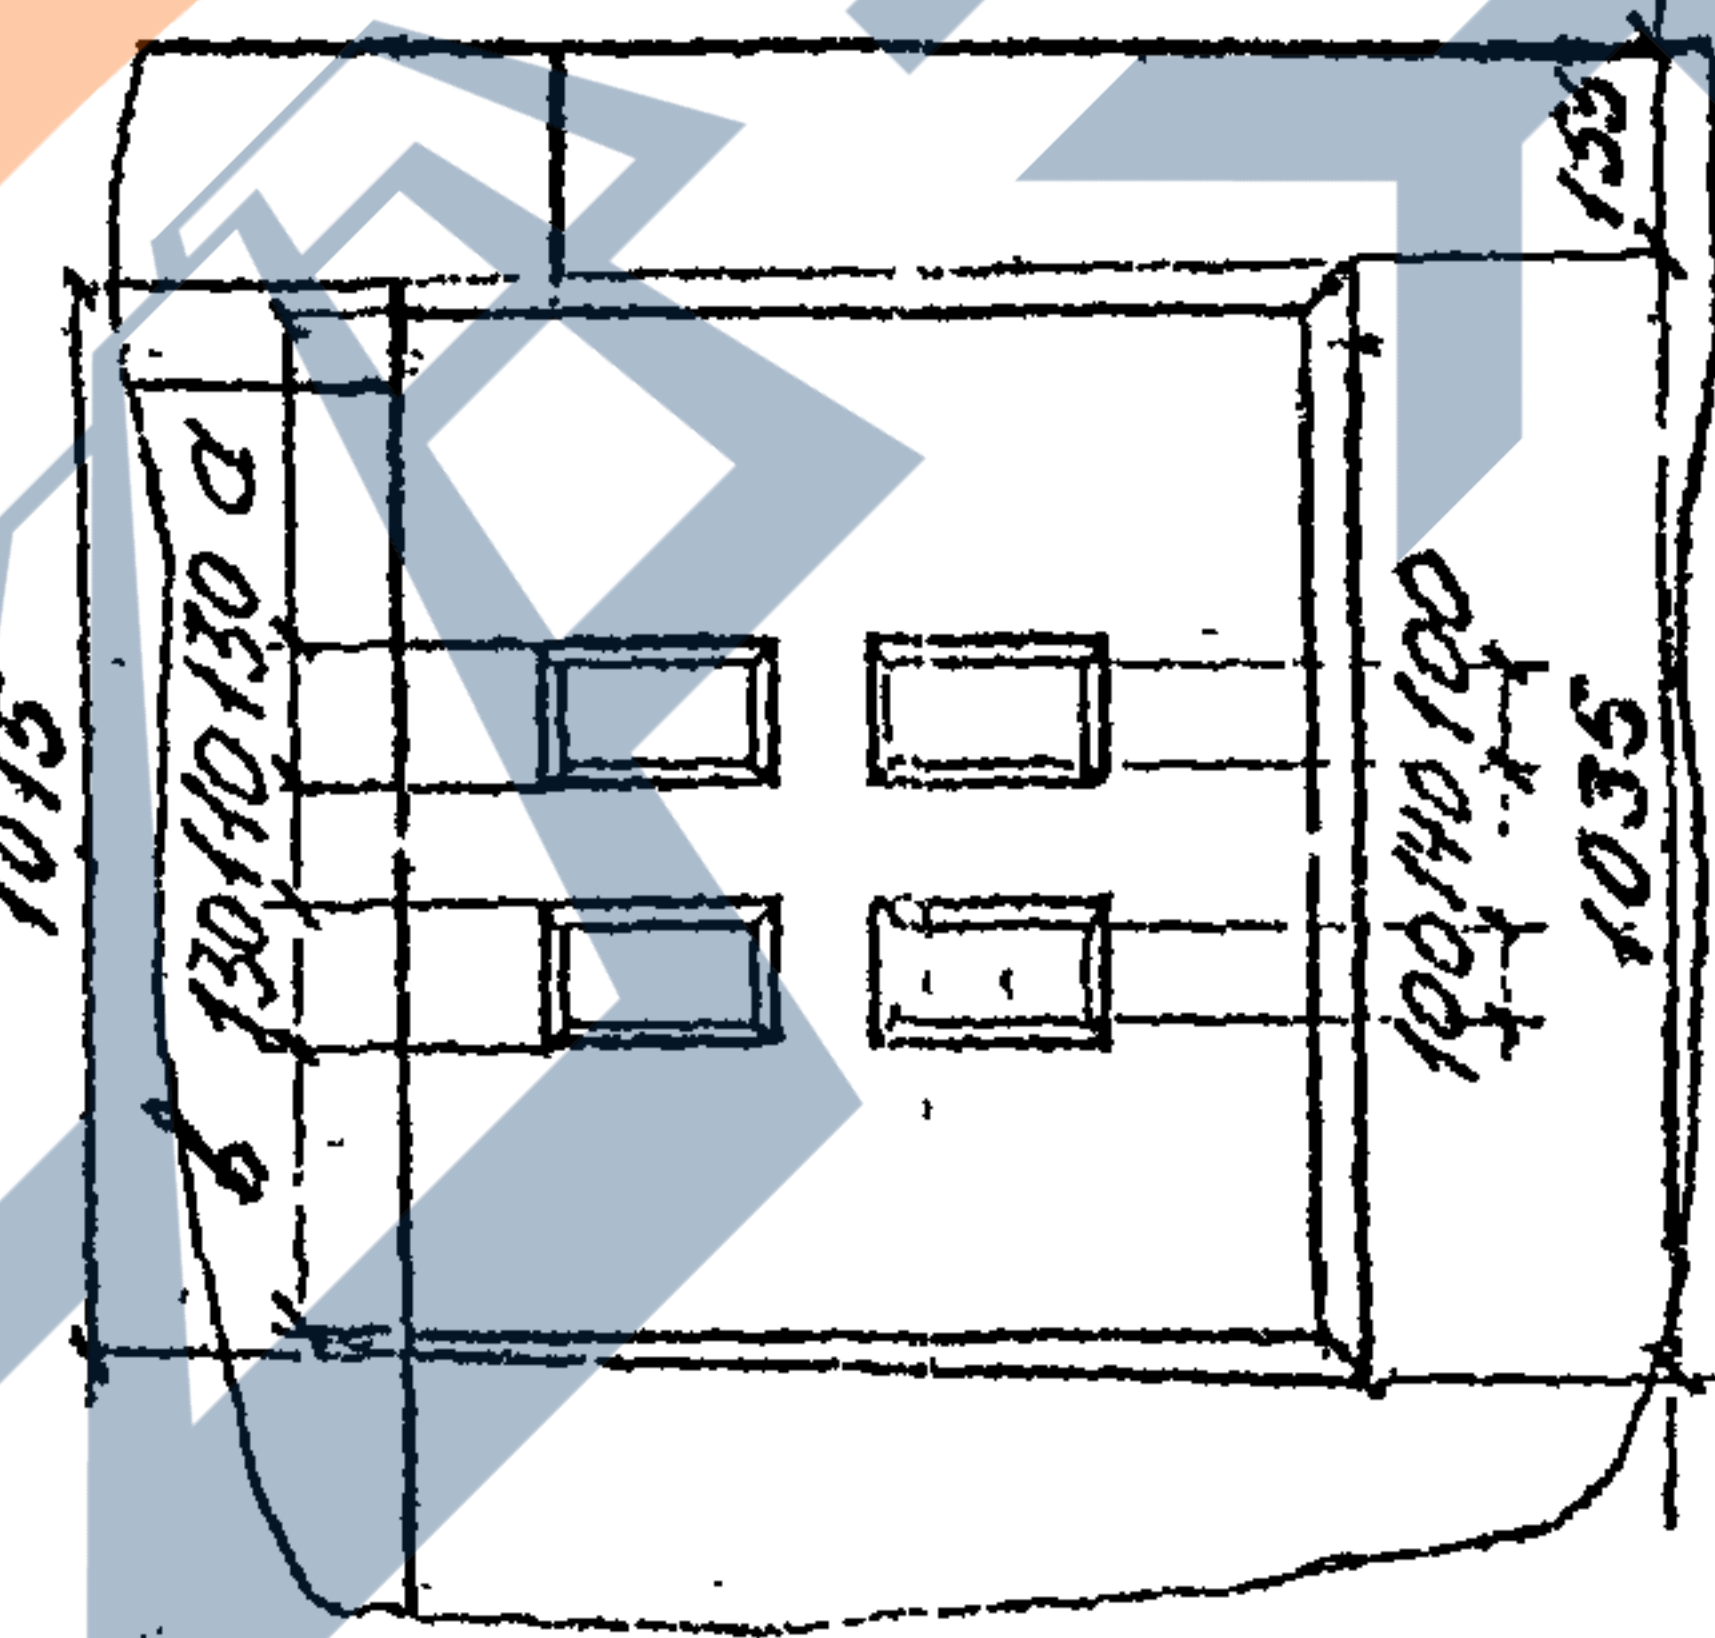

4/7

Насадки устоя под пролетные строения 16,5 м и 11,5 м одинаковые - ИУ-16

				3.501.1-150.2		ИУ 00.00СБ		
				Насадка ИУ, ИУ-13, ИУ-16, ИУЦ, ИУЦ-13, ИУЦ-16		Стадия	Масса	Масштаб
Нач. отд. Ткаченко						Р	см. табл.	1:50
Н.контр. Миронова						Лист 1		Листов 3
Гл.инж. Геребрянский						Ленгипротрансмост		
Рук. гр. Влядьева								
Провер. Брук								
Исполн. Яценко								

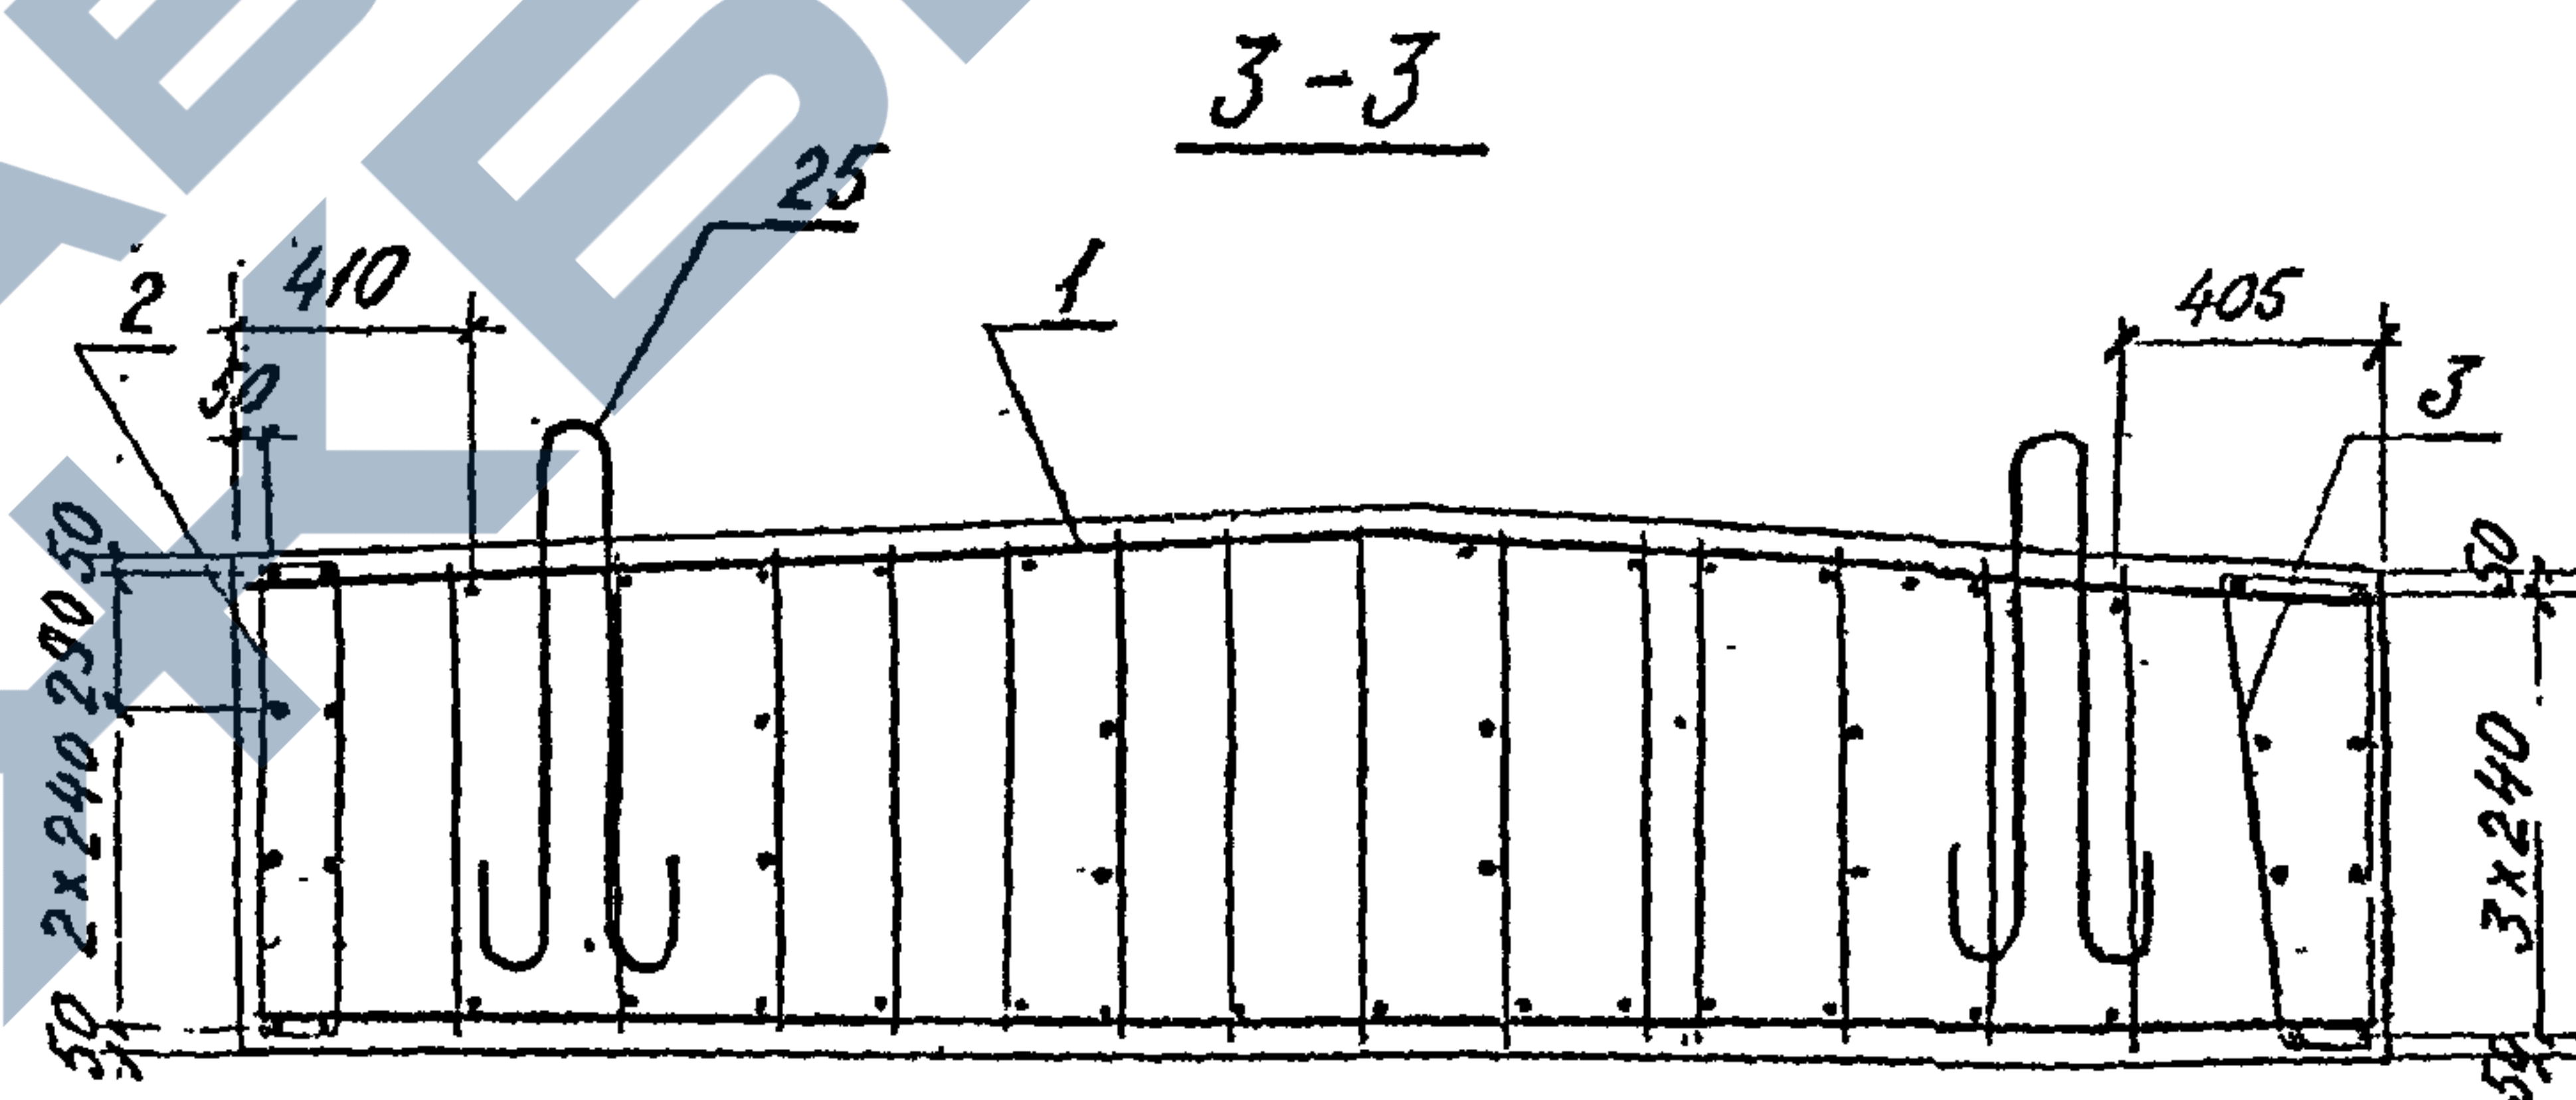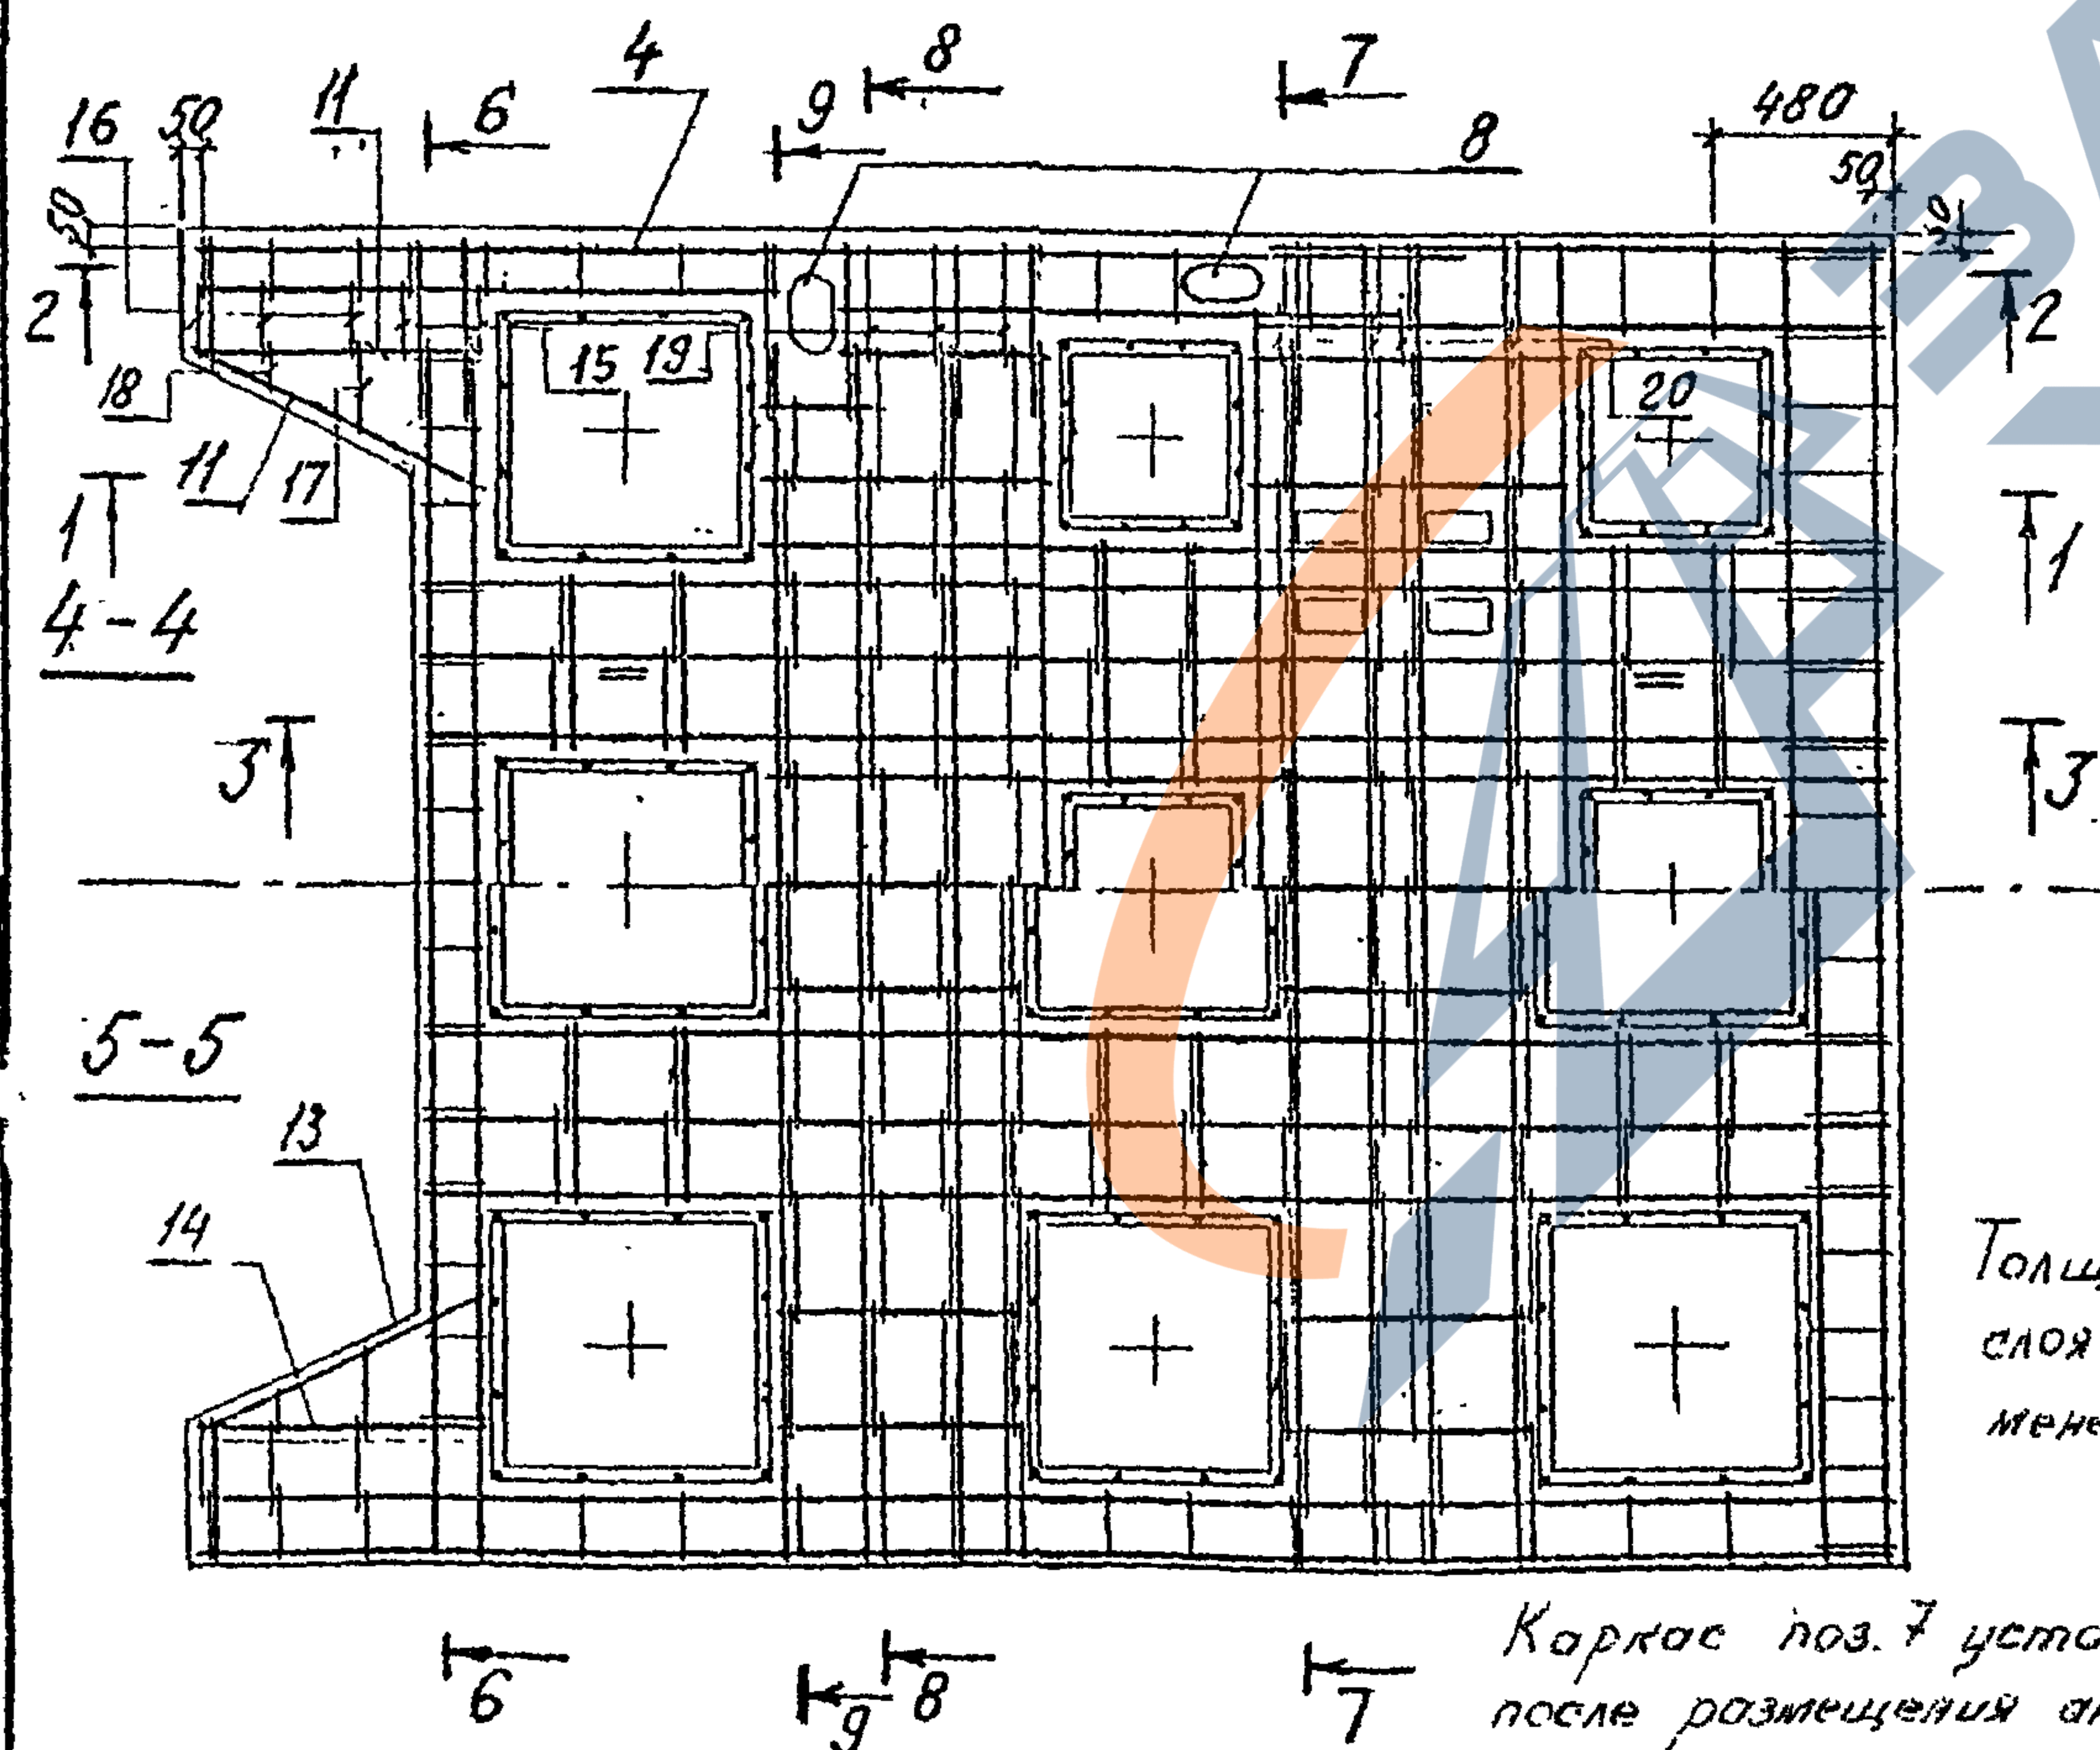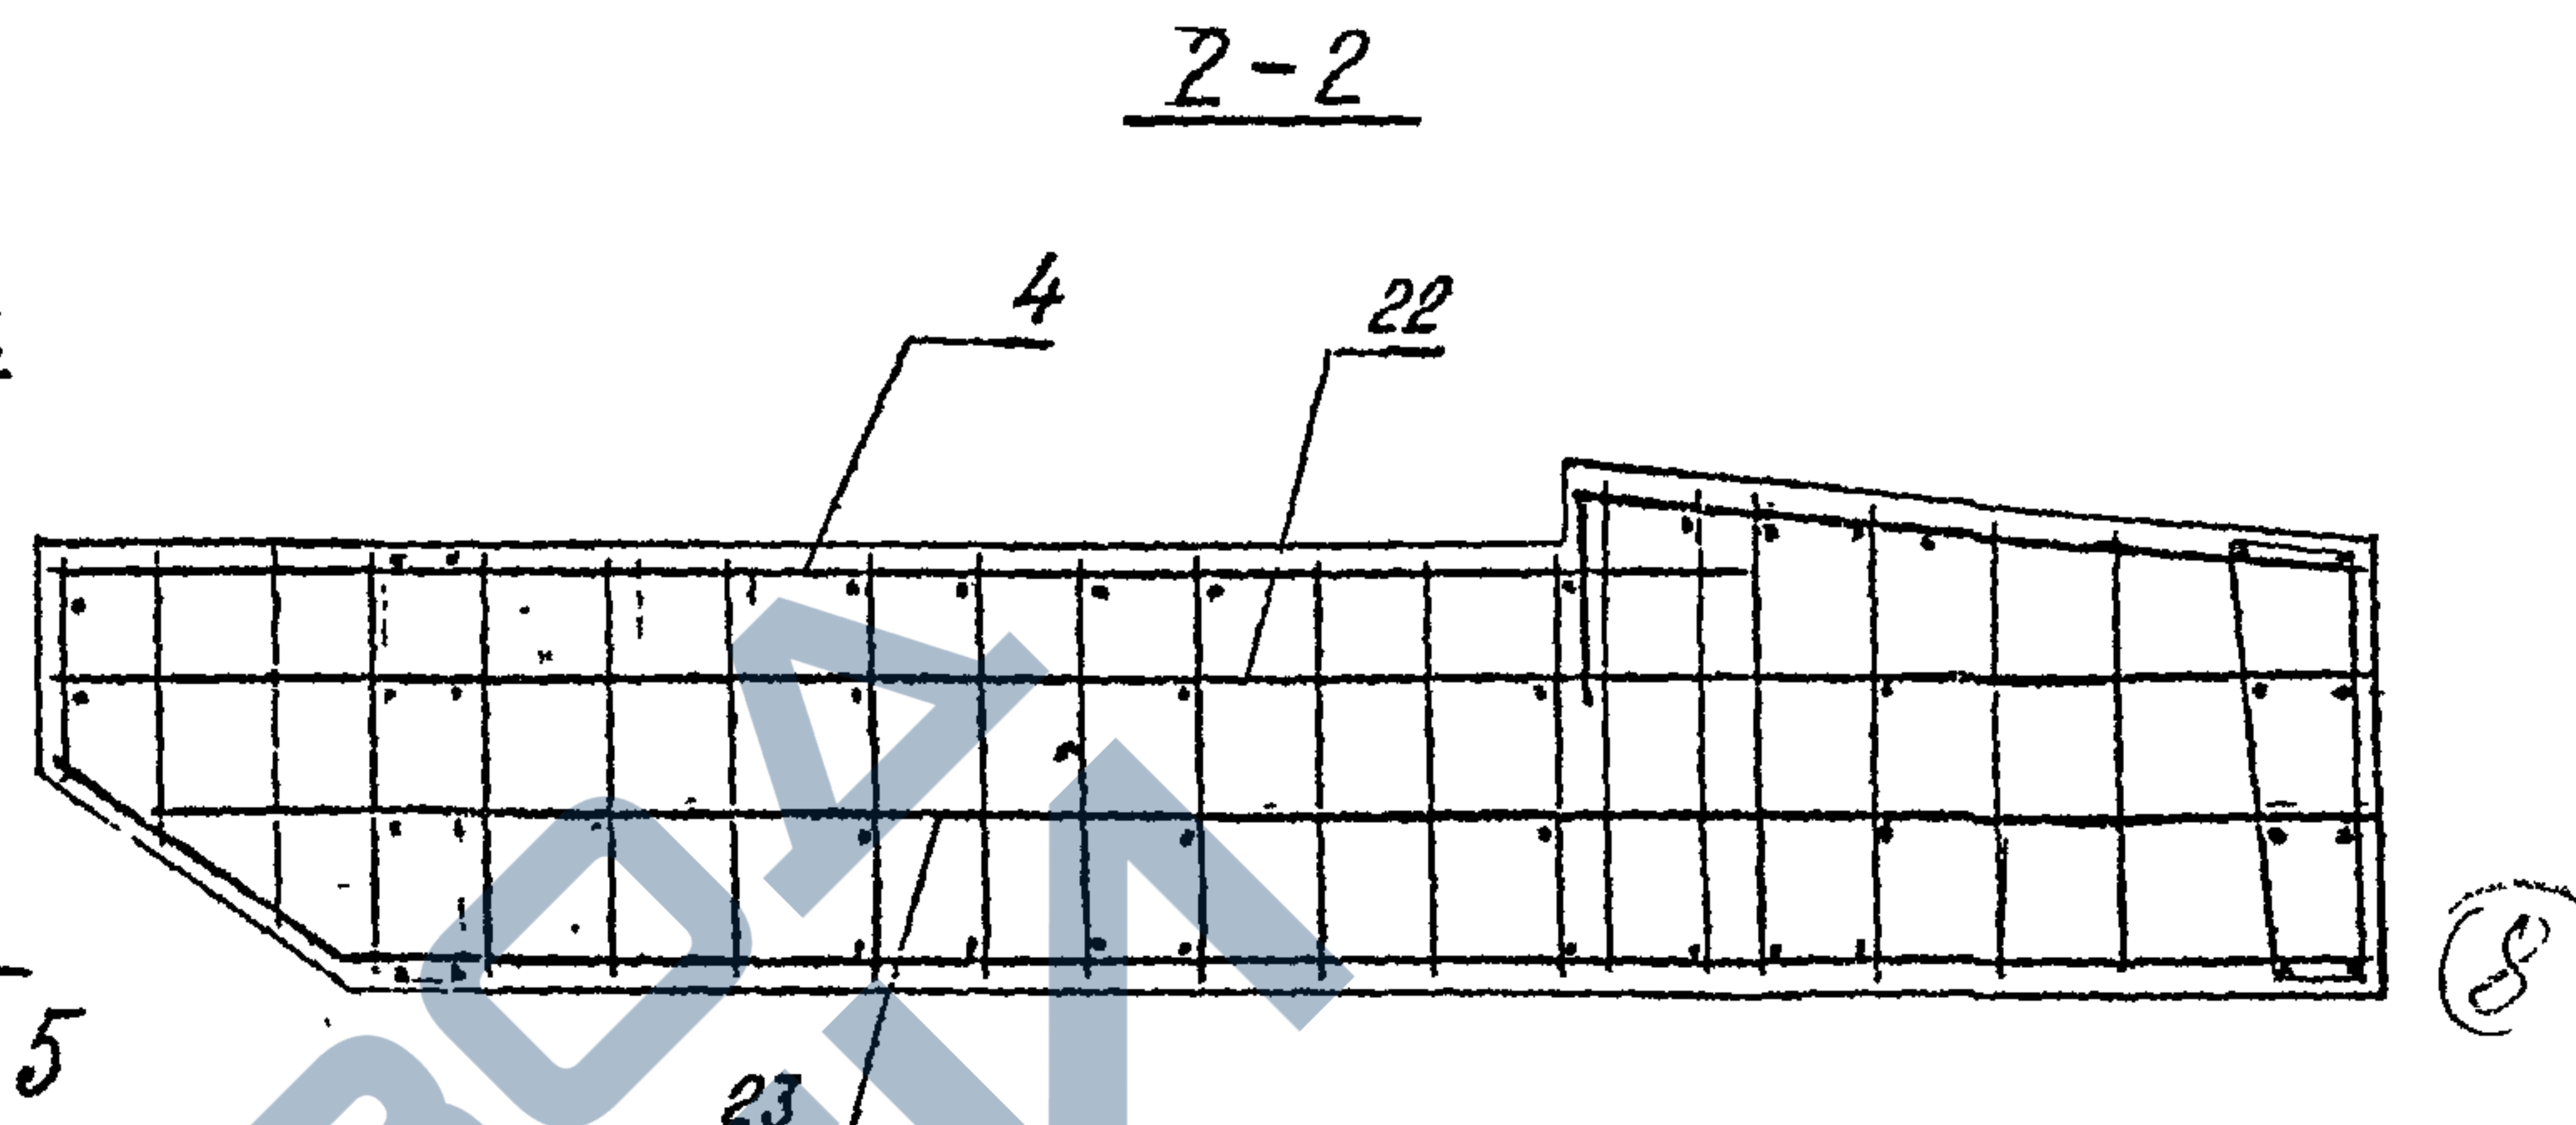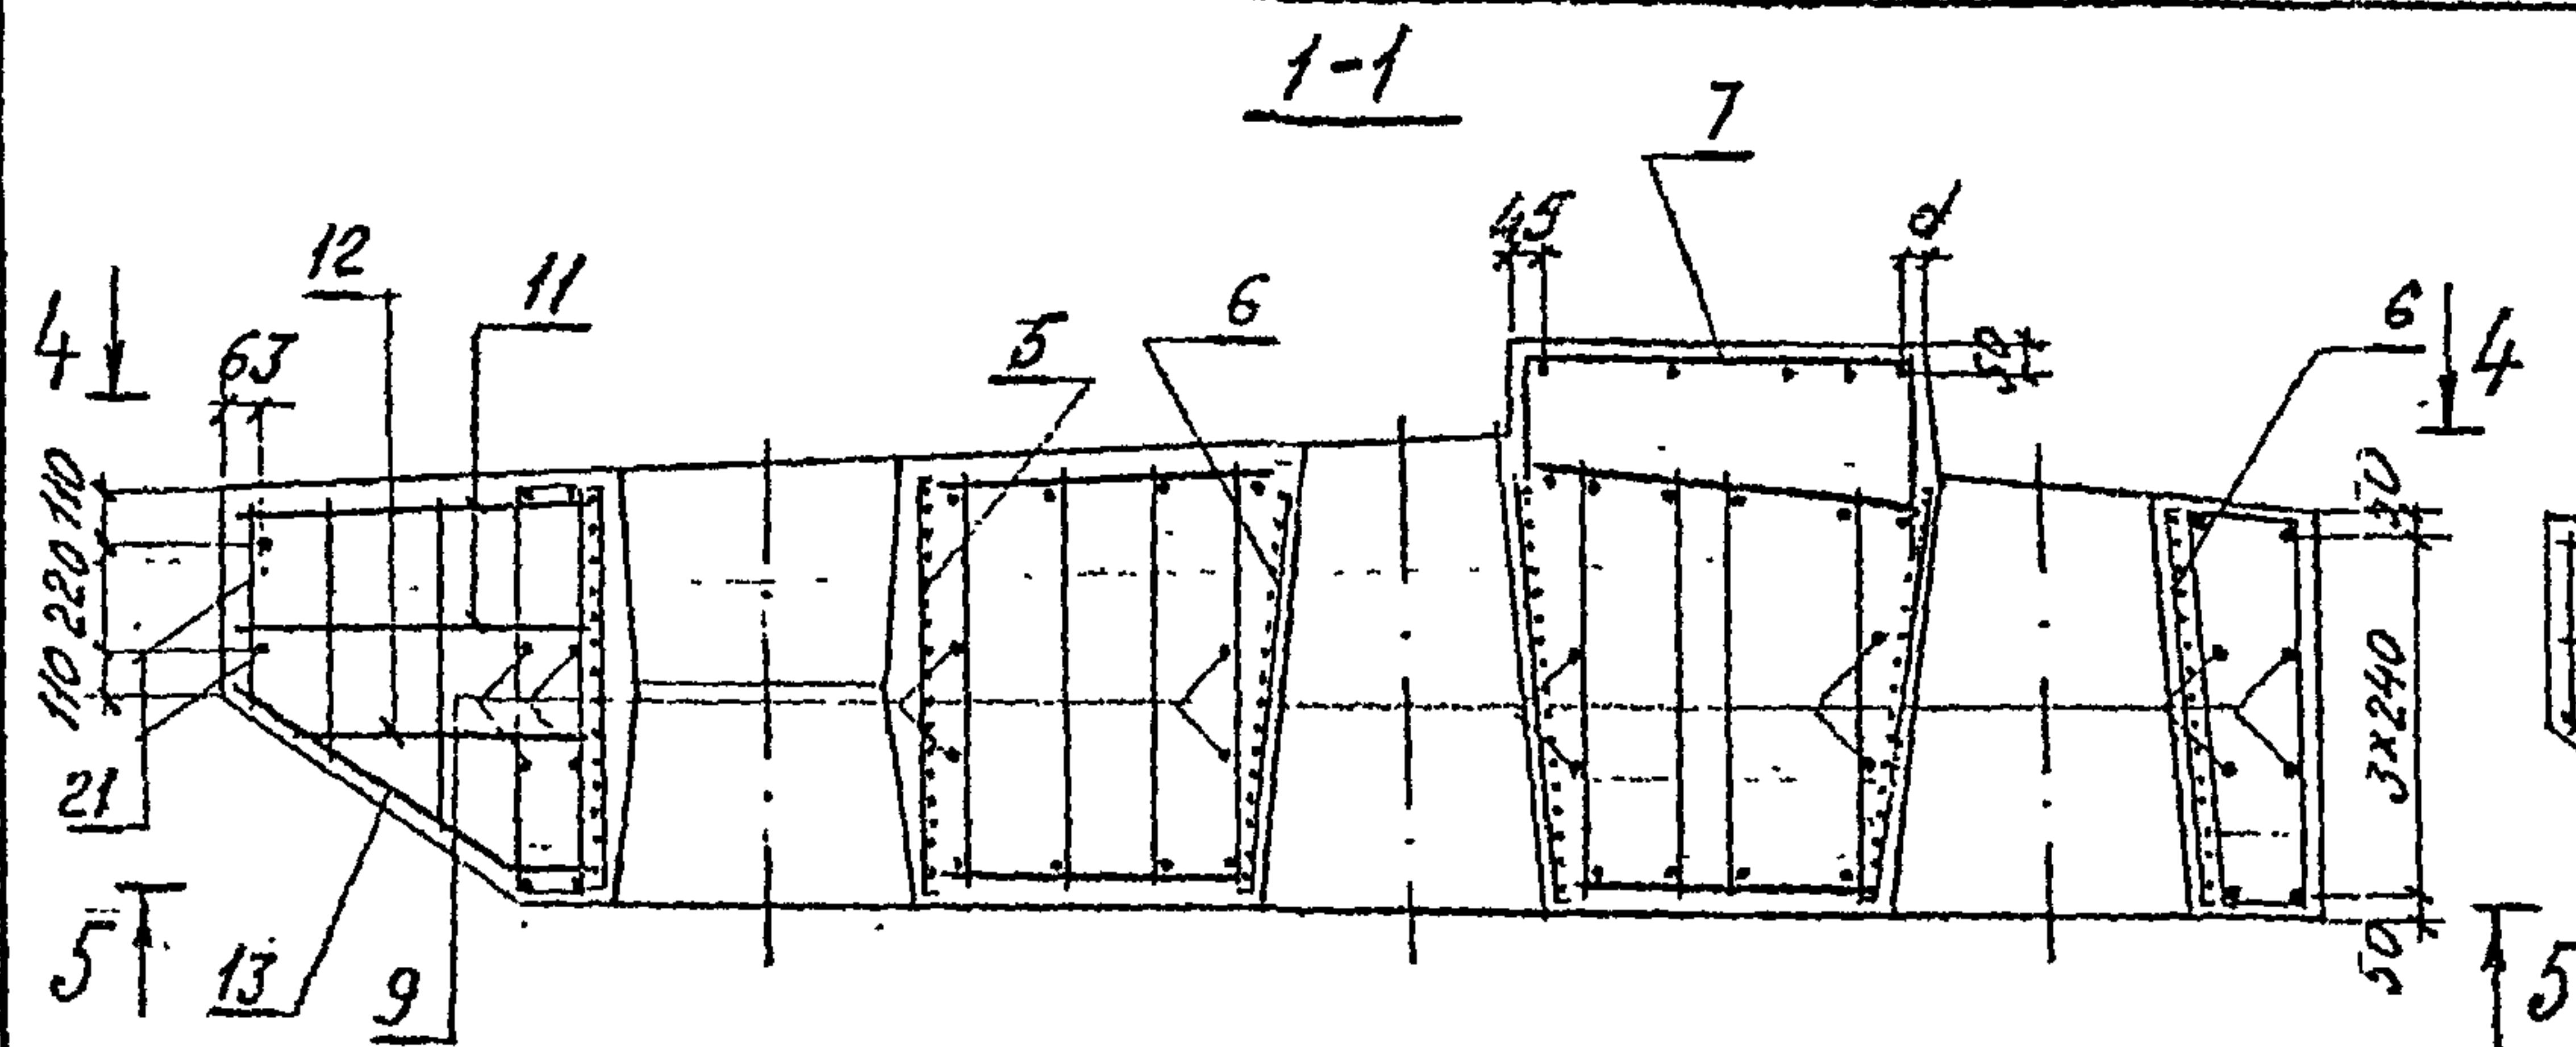

Продолжение таблицы


Обозначение	Марка блока	Размеры, мм		
		d	e	f
3.501.1-150.2 1НУ00.00	1НУ	50	45	50
-01 1НУ-13		45	40	45
-02 1НУ-16		65	60	65
-03 1НУЩ		50	45	50
-04 1НУЩ-13		45	40	45
-05 1НУЩ-16		65	60	65

Толщина защитного
слоя бетона - не
менее 40 мм

Каркас поз. 7 устанавливается
после размещения анкерных колодцев.

3.501.1-150 .2 1НУ00.00СБ

DUCT
2

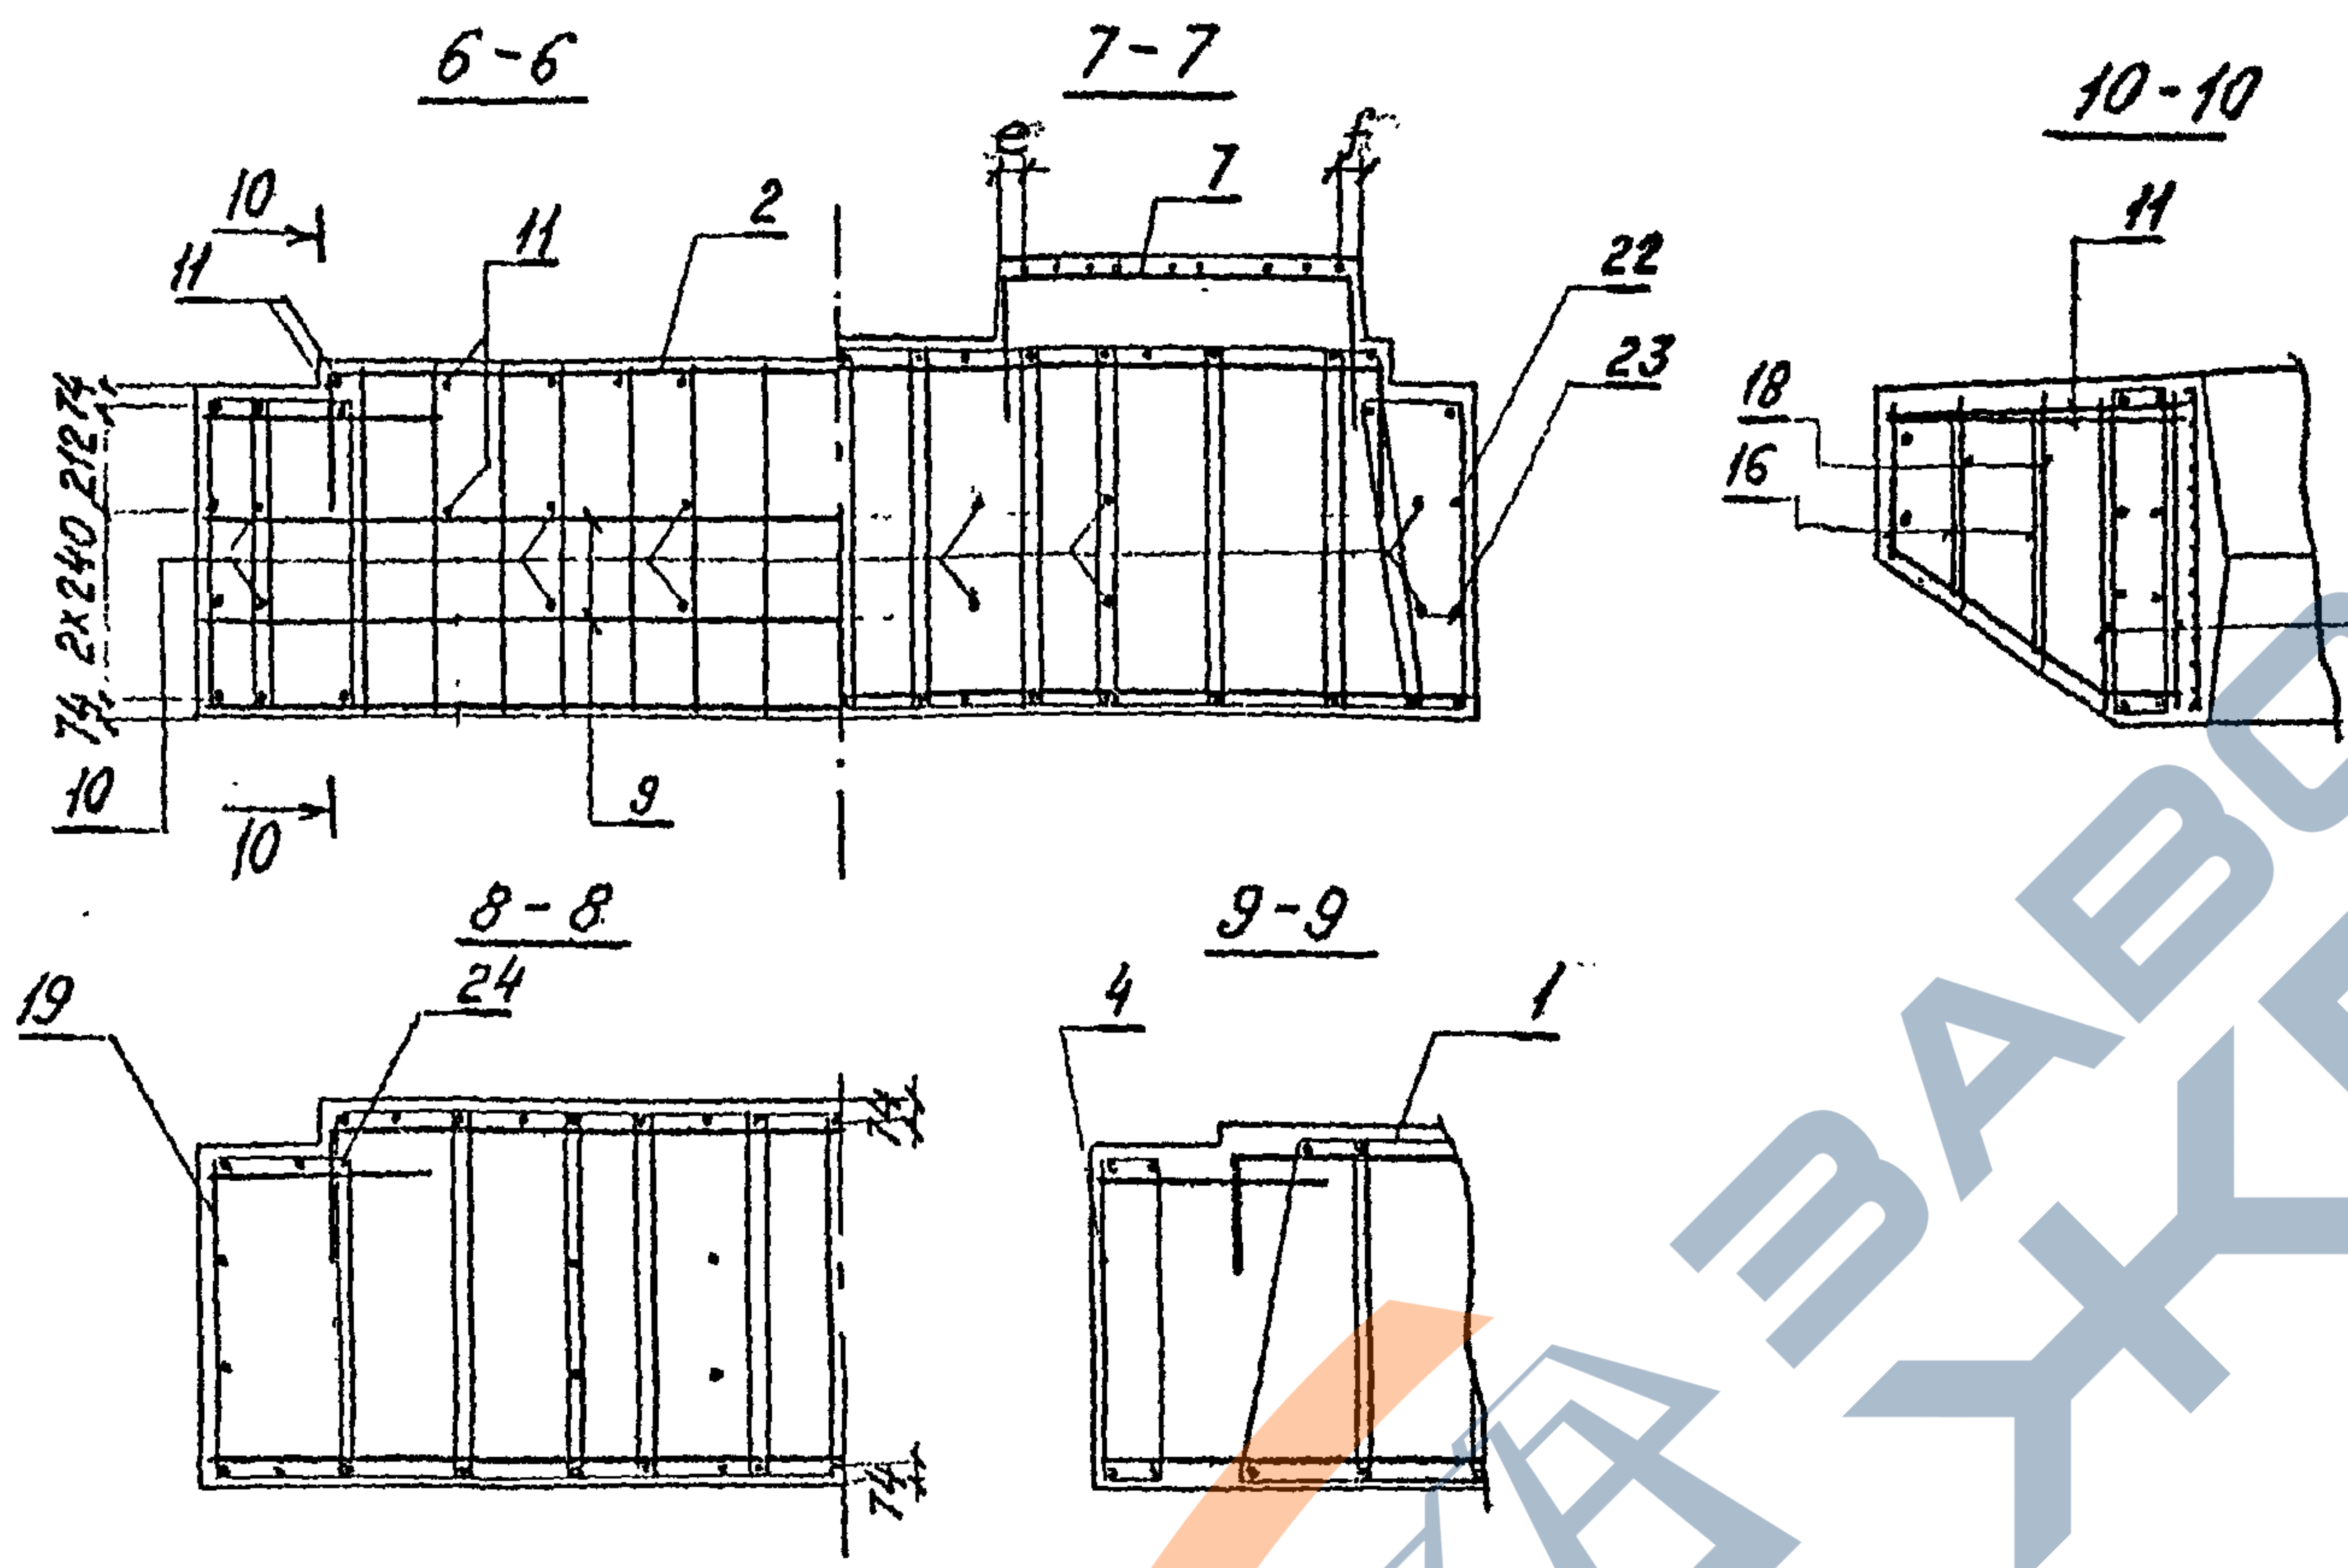


Ведомость деталей

Поз.	Эскиз
13	
14	
15	
16	
17	
18	
19	
20	
25	


Ведомость расхода стали на элемент, кг

Марка-элемент	Изделия арматурные								Всего	Изделия закладные			Общий расход
	Арматура класса									Арматура класса			
	A I				A II					A I	A II	Всего	
	ГОСТ 5781-82									ГОСТ 5781-82			
	φ6	φ8	φ25	Умного	φ10	φ16	φ22	Умного		φ6	φ10		
1НУ, 1НУЩ	89,1	197,2	64,8	351,1	40,2	180,4	607,3	827,9	1179,0	2,8	5,6	8,4	1187,4
1НУ-13, 1НУЩ-13	89,1	197,2	54,8	351,1	42,2	180,4	607,3	829,9	1181,0	2,8	5,6	8,4	1189,4
1НУ-16, 1НУЩ-16	89,1	197,2	64,8	351,1	34,4	180,4	607,3	822,1	1173,2	2,8	5,6	8,4	1181,6

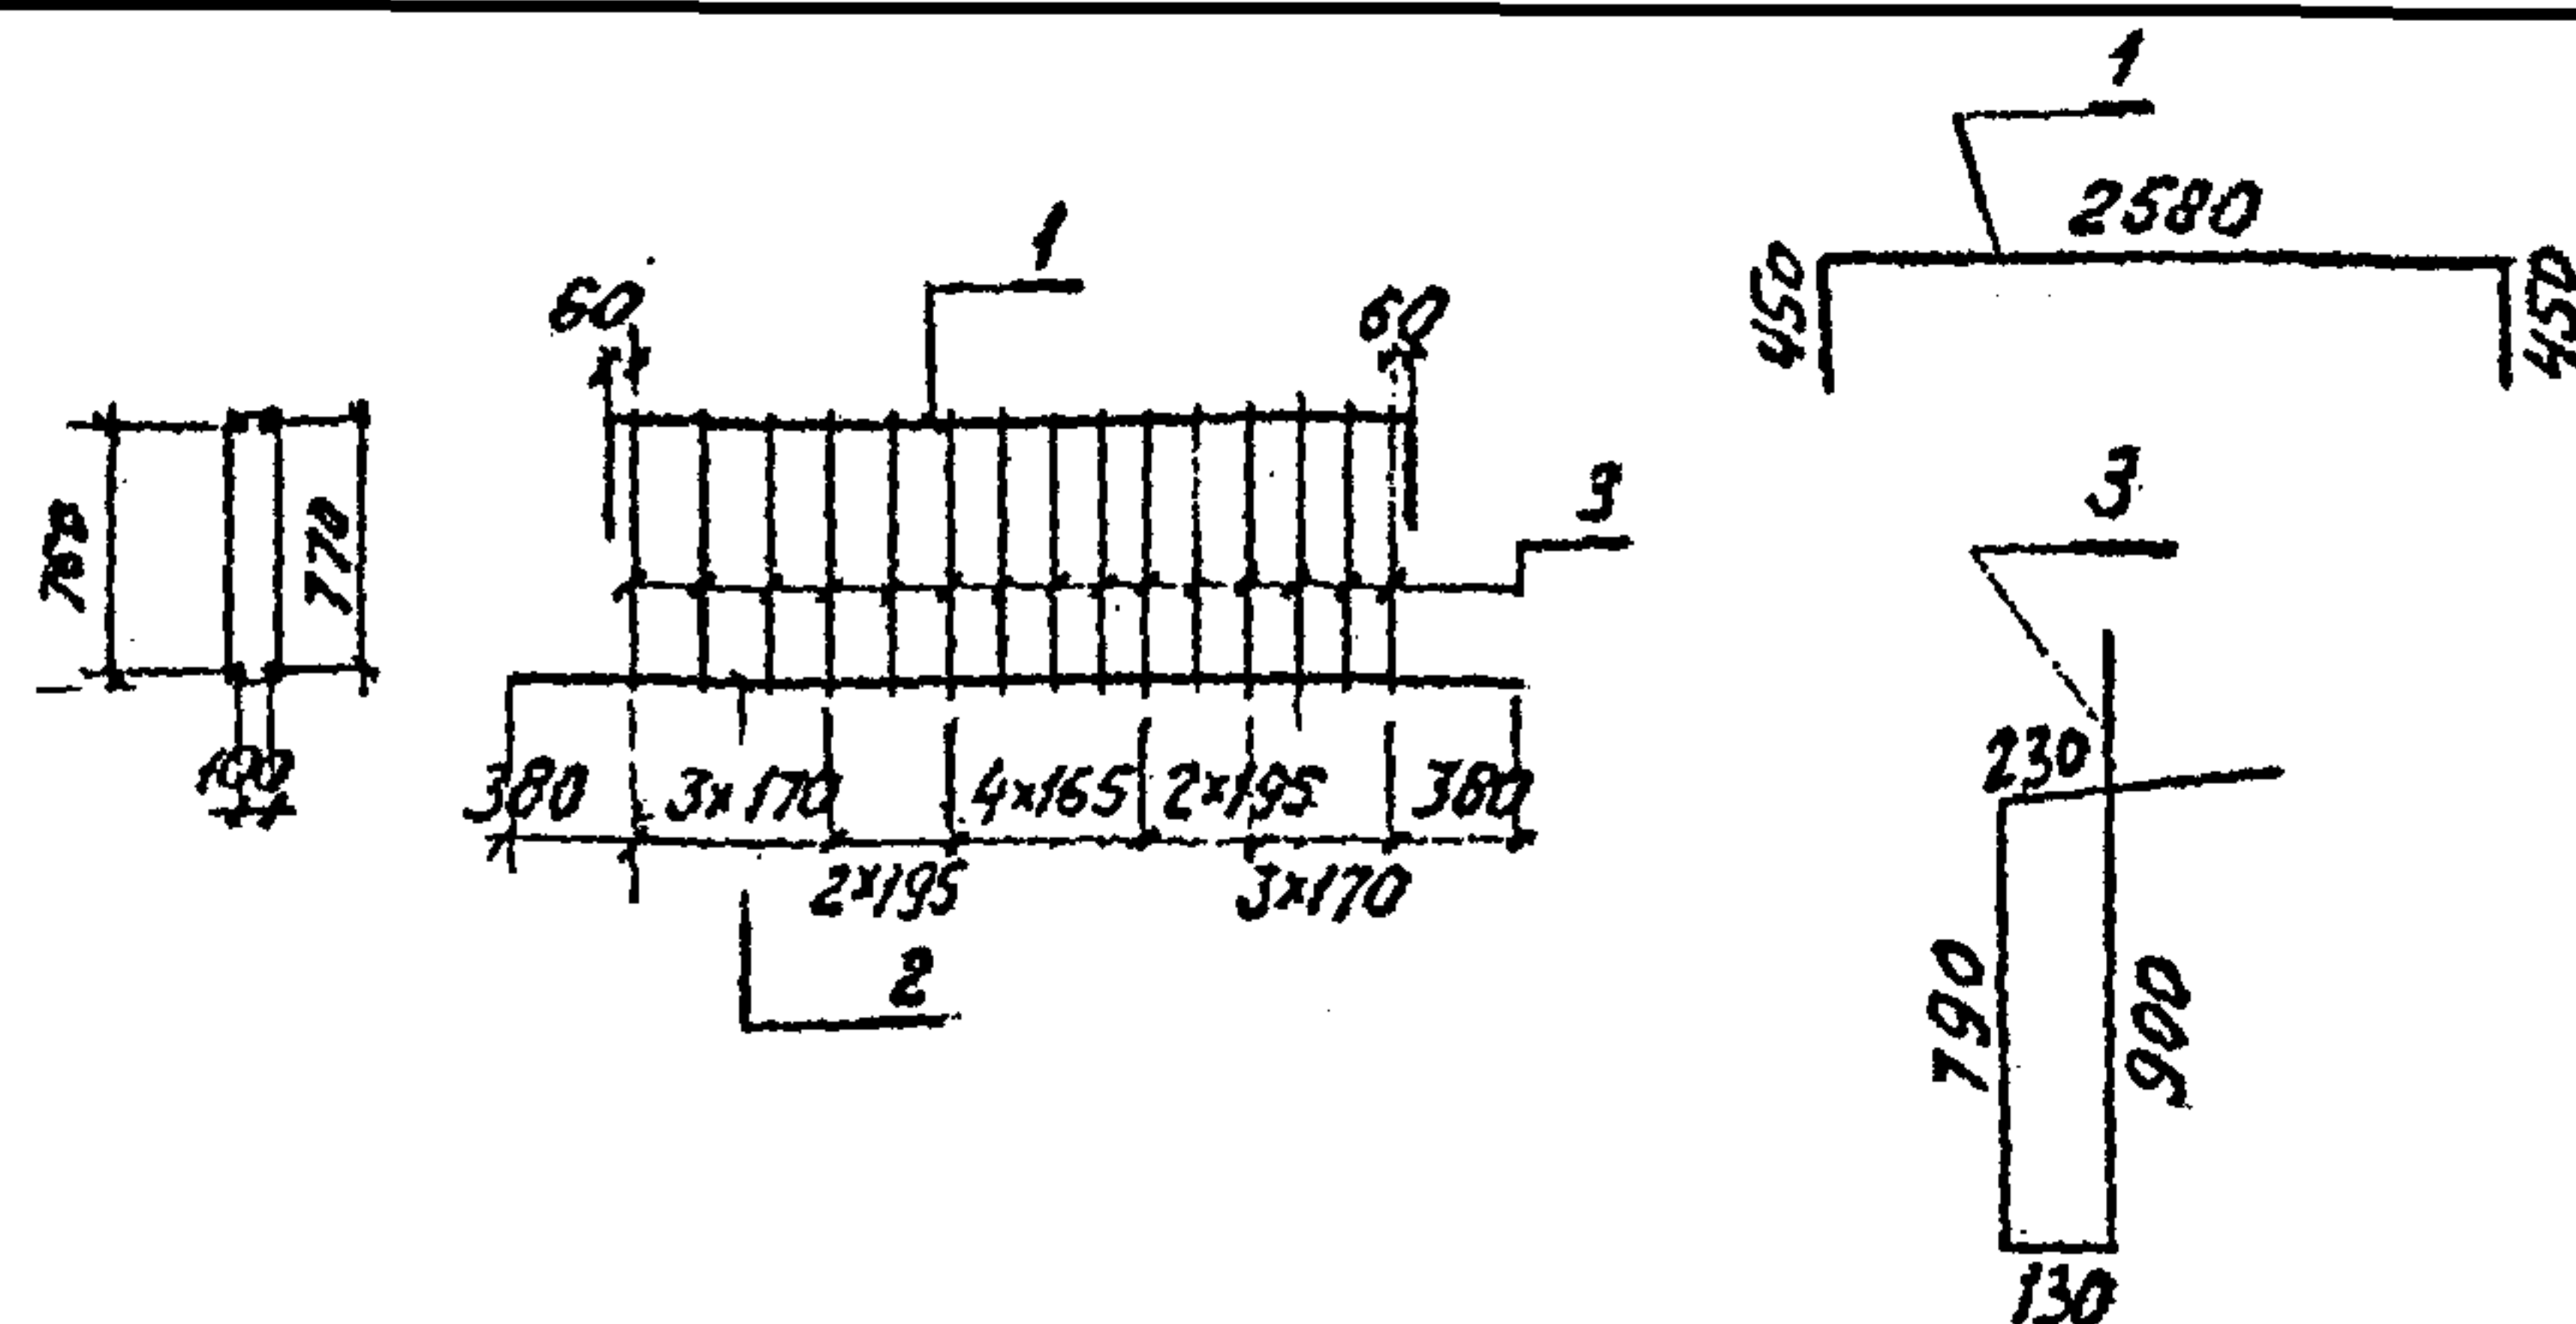


Формат	Зона	Поз.	Обозначение	Наименование	Кол.	Прим.
б4	1			Ф22АШГОСТ5781-82 L=3480	2	
б4	2			Ф22АШГОСТ5781-82 L=3220	2	
б4	3			Ф8АШГОСТ5781-82 L=2050	15	

					3.501.1-150	2	1НУ 02.00	
					Каркас пространственный КП2	Стадия	Масса	Масштаб
						Р	52,2	—
						Лист	Листов /	
						Лентипротрапность		
Нач. сб.	Ткаченко	Сидор						
Н. контр.	Миронов	Мир						
Б. инж. п.	Серебрянский	Дим.						
Рук. гр.	Алябьев	Вл.						
Проверил	Брук	Брук						
Исполн.	Яценко	Яцен						

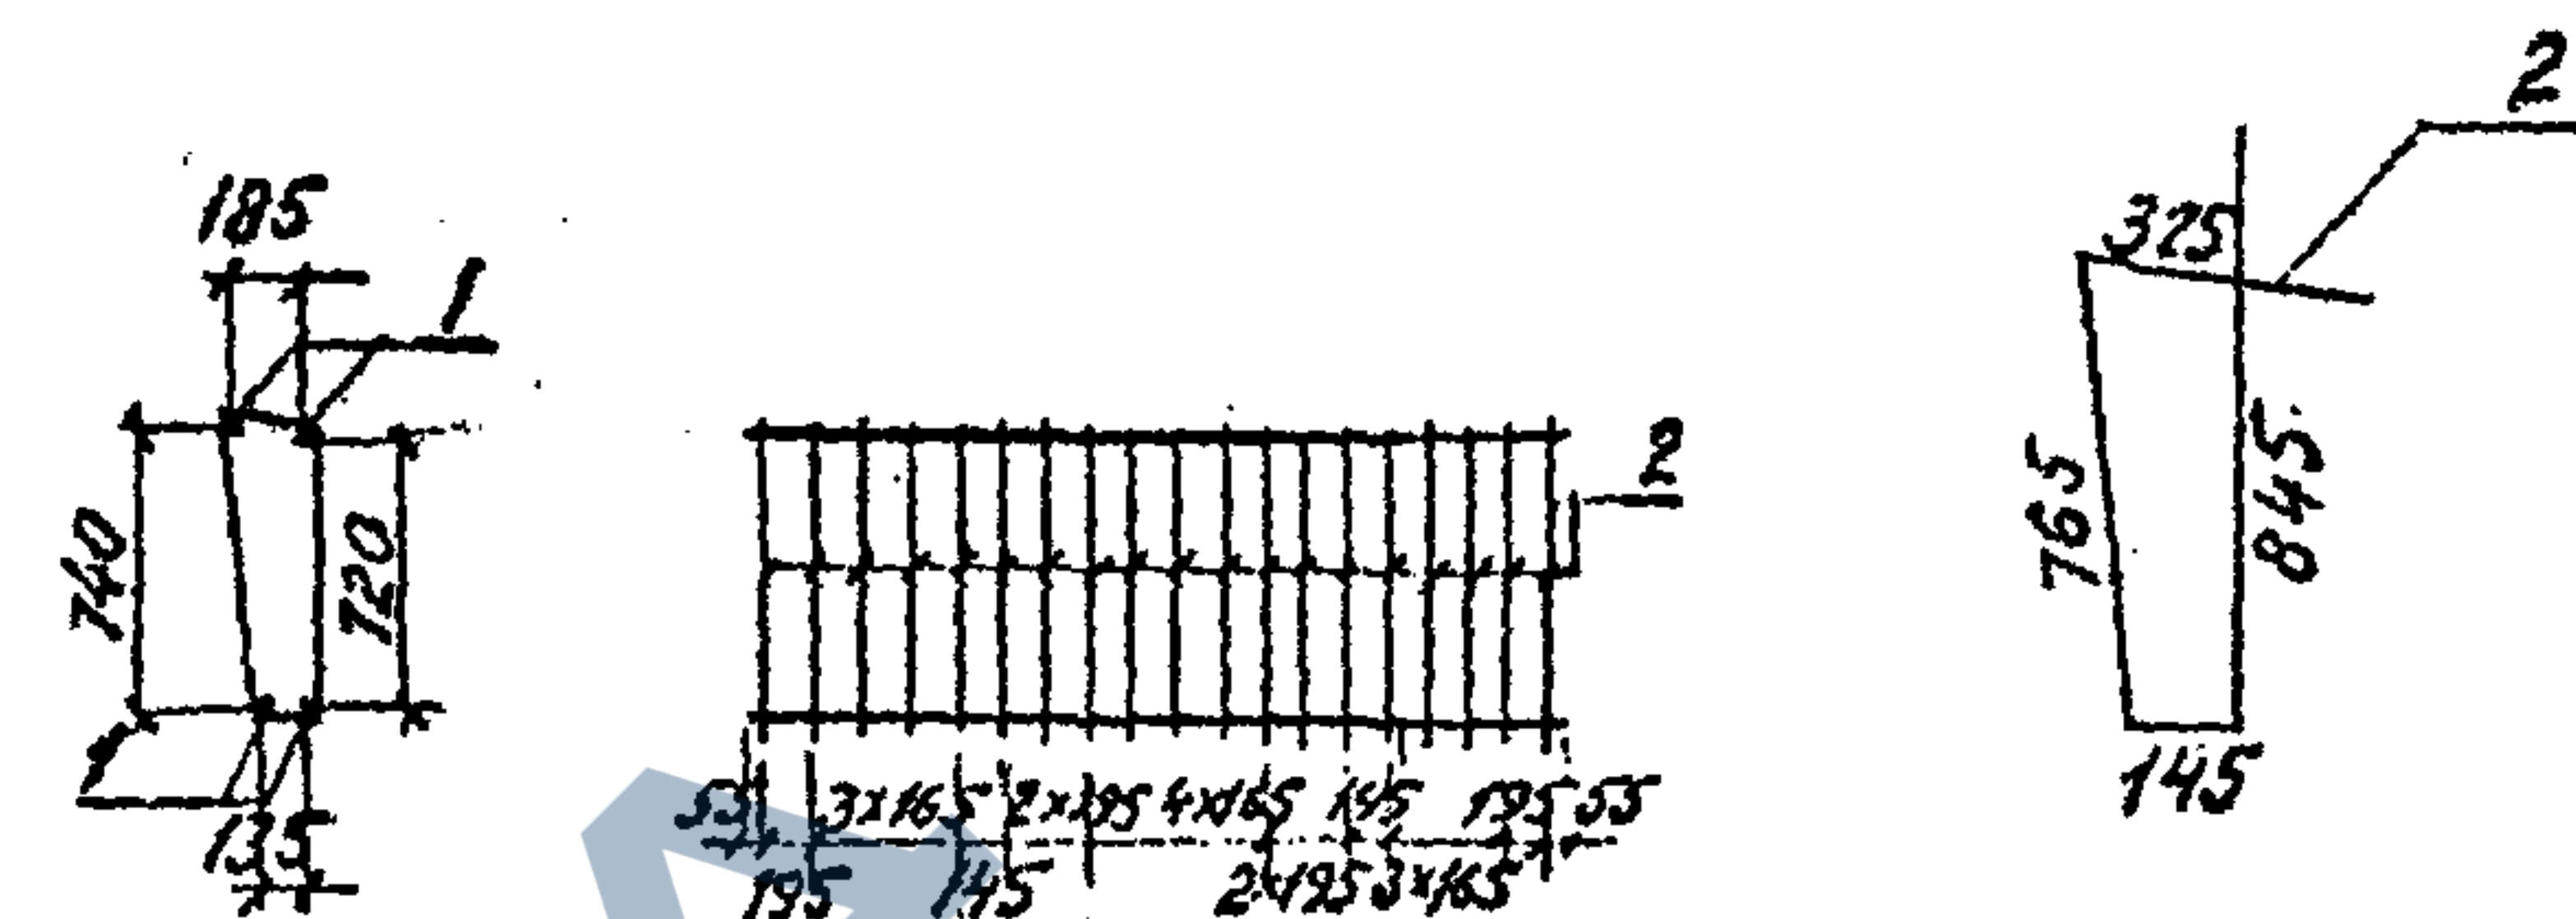

Формат	Зона	Поз.	Обозначение	Наименование	Кол.	Прим.
84	1			Ф22А ГОСТ 5781-82 В=3220	4	
84	2			Ф8А ГОСТ 5781-82 В=2080	19	


на. № подл.	Подпись и дата	Взам. инв. №
Нач.отр. Ткаченко	Н.контр. Миронов	Генх.г. Гелезяжко
Рук.гр. Алябьева	Проверк. Брук	Исп. Яценко
Ленгупротрансмост		

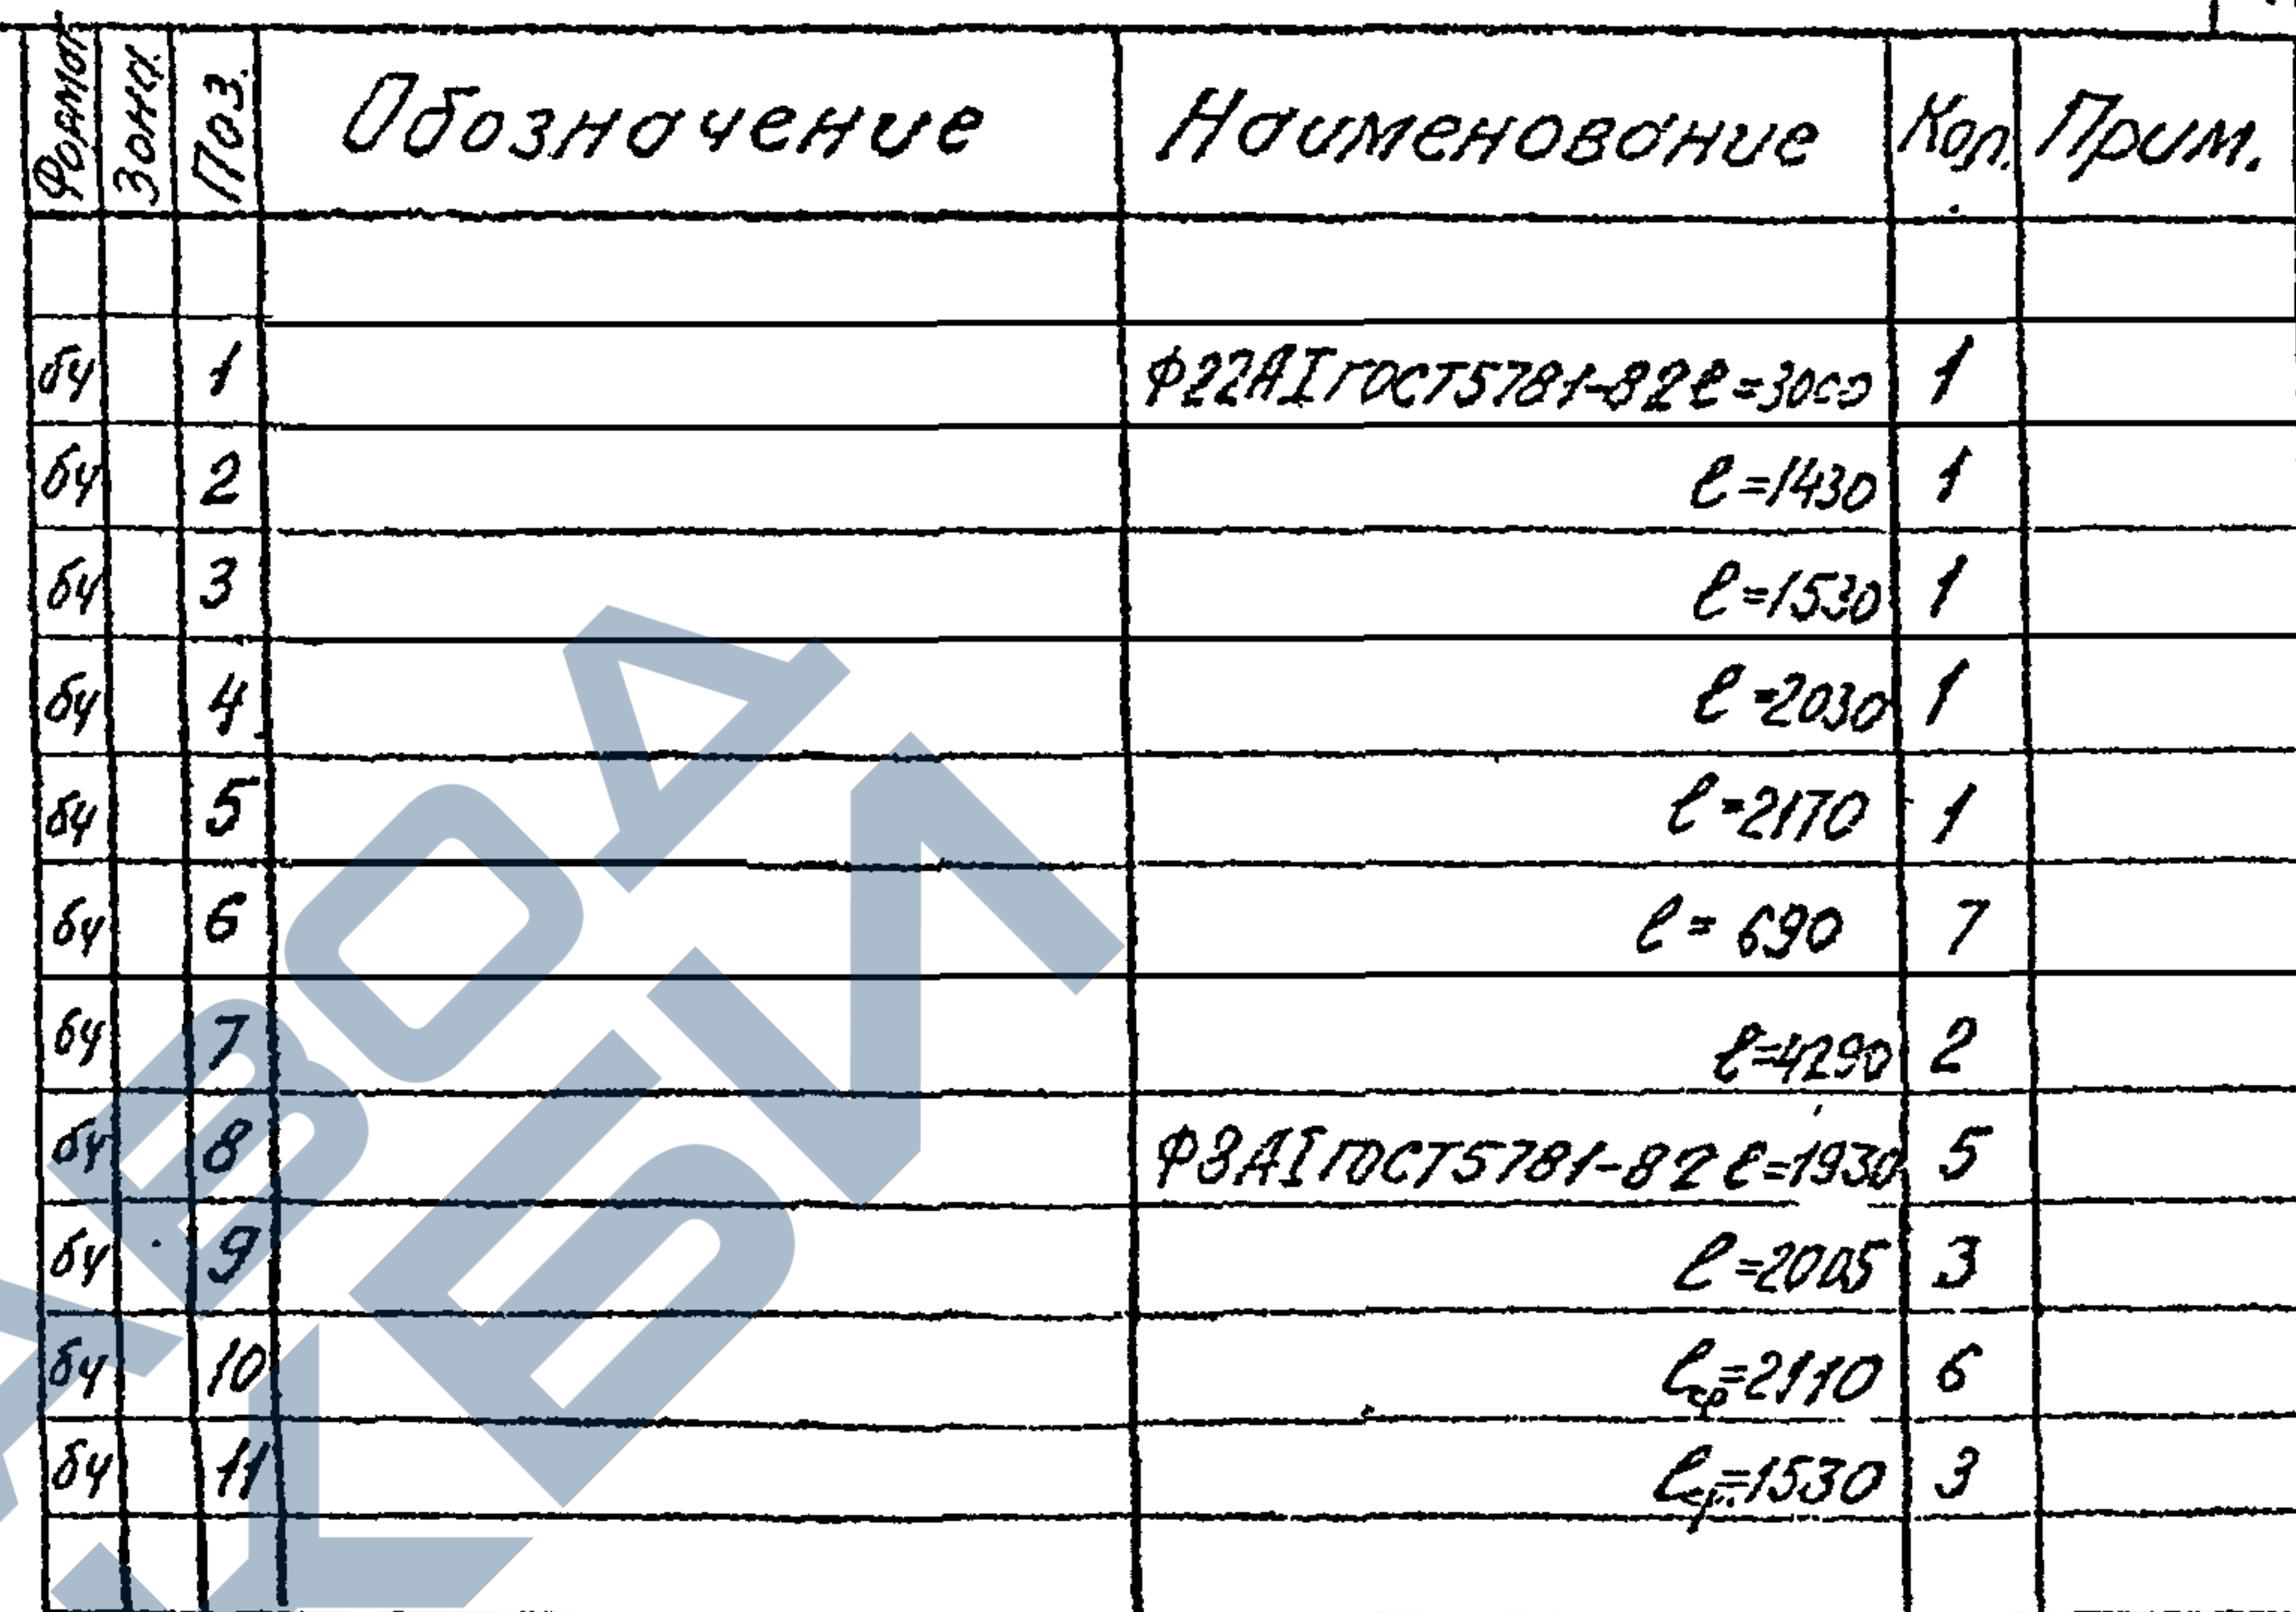

Каркас КП4, зеркала каркосу КП4.
Изображено 3. 501.1-150.-2 ЛНУ. 04.00

Имя, № подл.	Подпись и дата	Взам. инв. №

					3.501.1-150	.2	ИЧУ 04.00	
					Каркас пространственный КП4	Стадия	Масса	Масштаб
						P	83,7	
Нач. сл.	Ткаченко	Риш				Лист	Листов 1	
Н.конт.	Ильин	Ш-						
В.инж.	Борисенко	Евд						
Рук. гр.	Яковлев	Ахм						
Проект.	Брих	Брих						
Успом.	Яценко	Сити						Легкость протрансмост

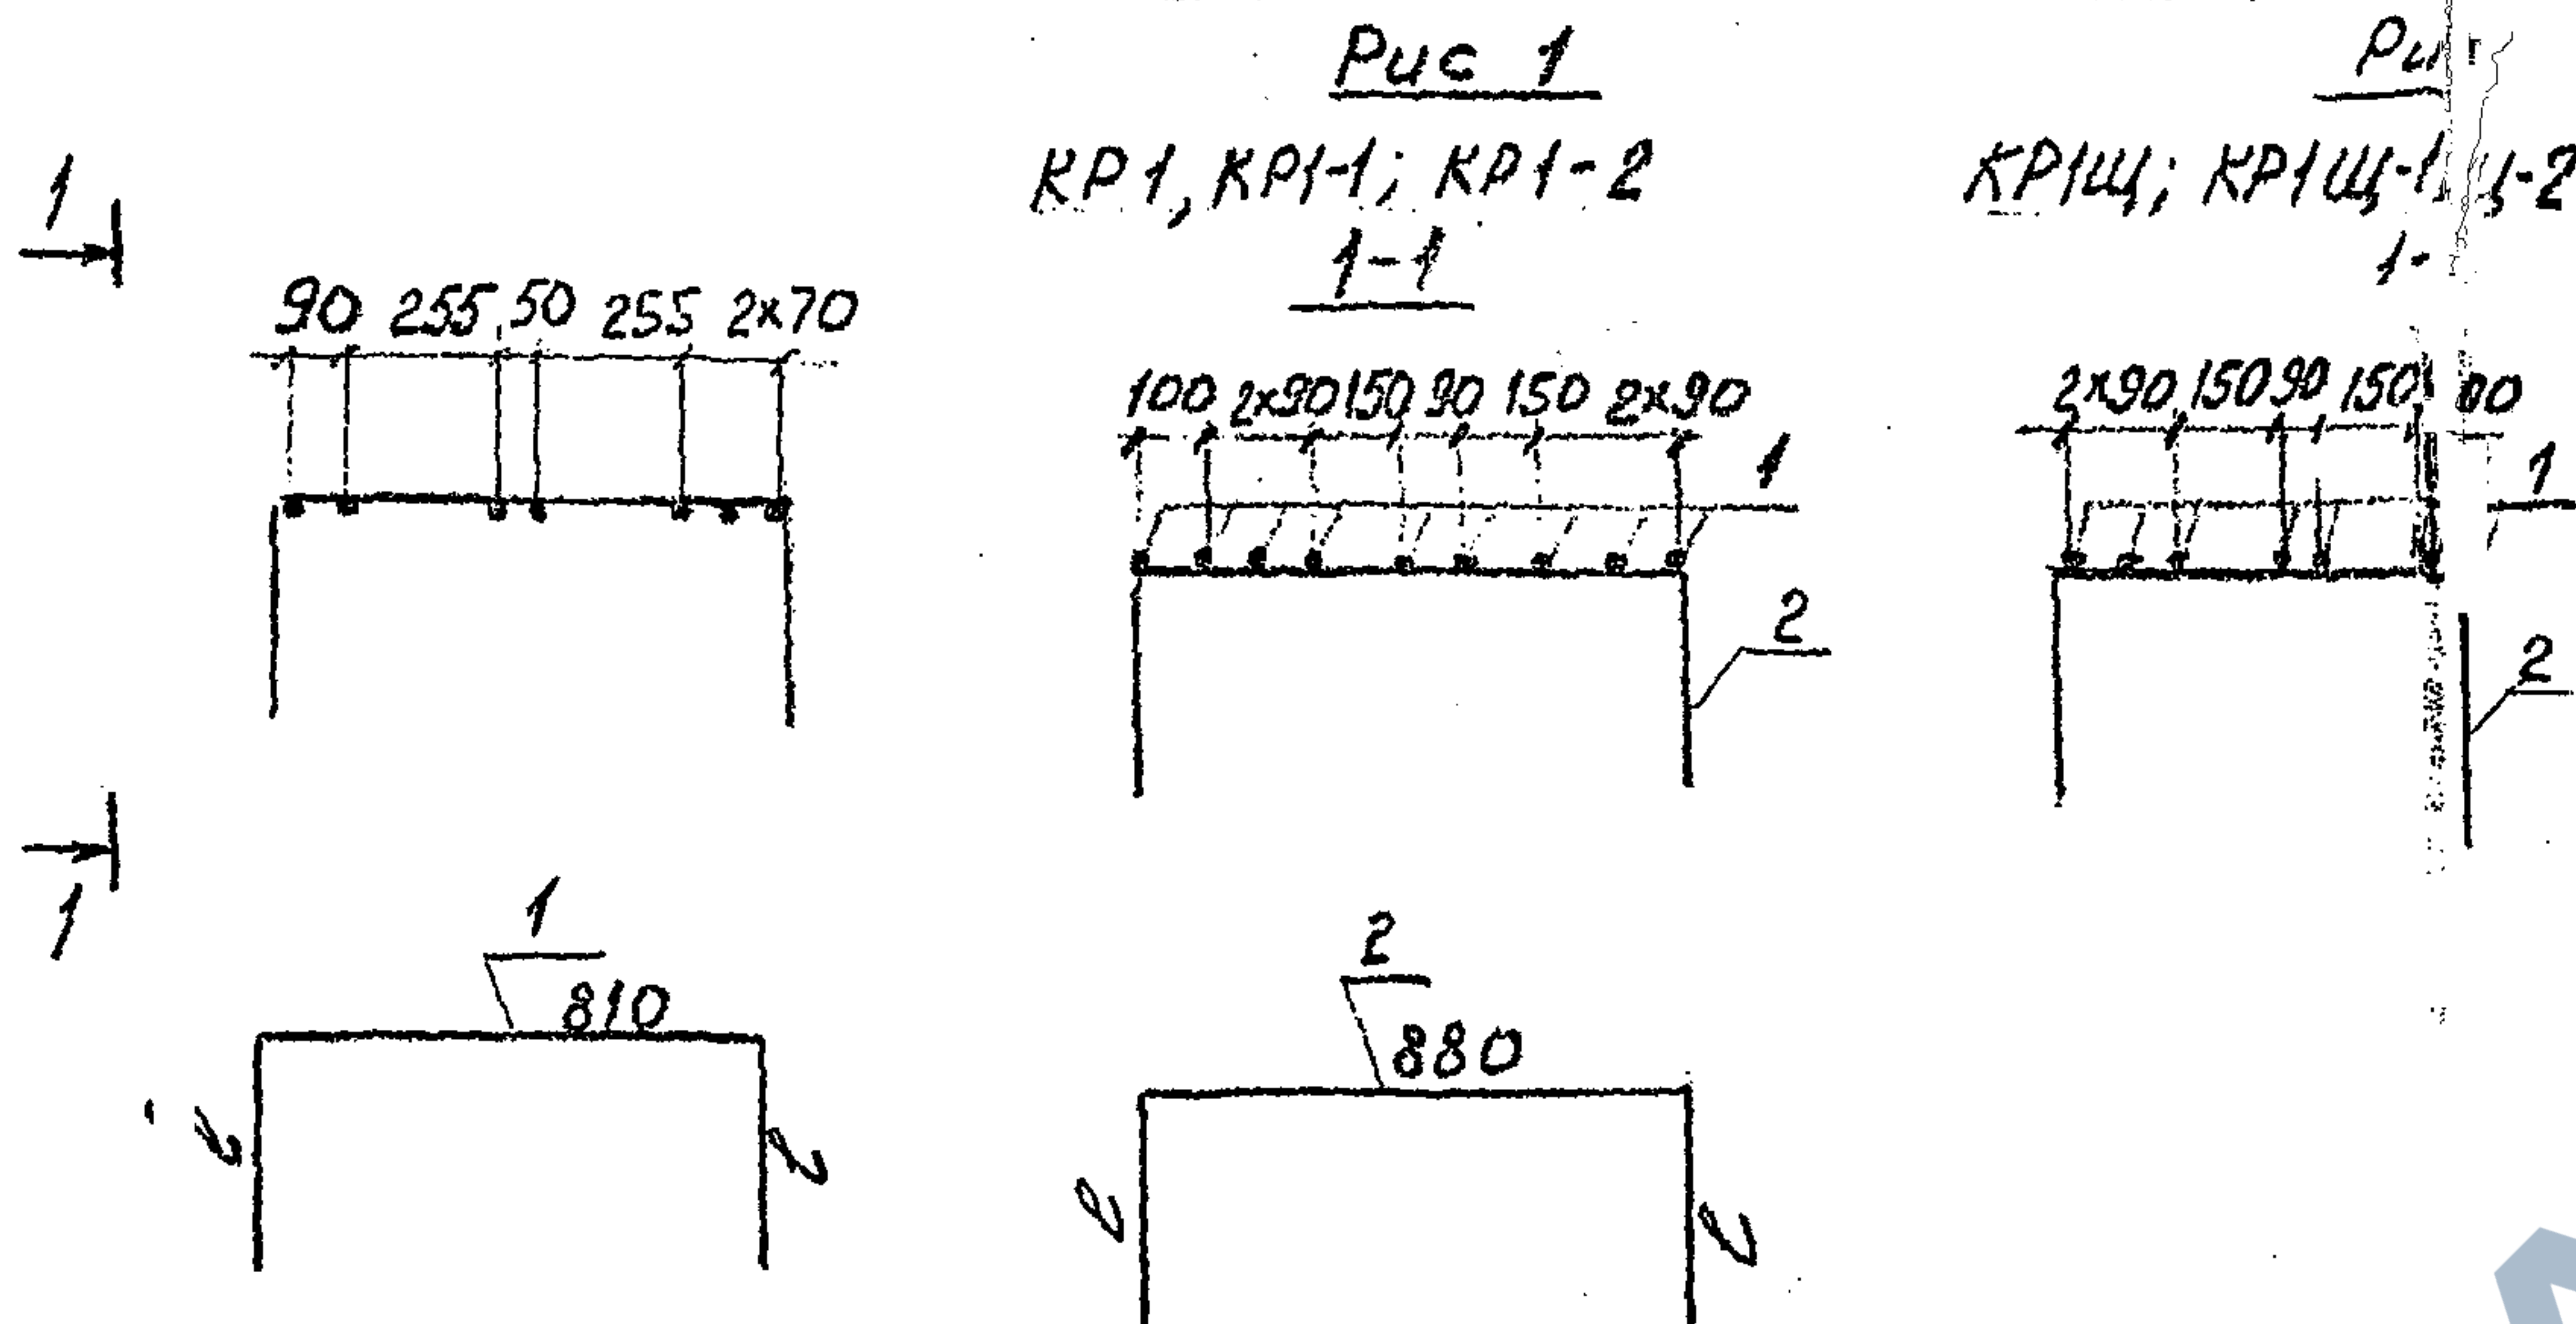

Обозначение	Марка	Рис	Е	масса каркаса кг
3.501.1-150.2 1НУ.07.00	КР1	1	600	20,1
-01	КР1-1		650	21,1
-02	КР1-2		450	17,2
-03	КР1Ц	2	600	20,1
-04	КР1Ц-1		650	21,1
-05	КР1Ц-2		450	17,2

Вид	Зона	Поз	Обозначение	Наименование	Кол	Прим
Б4	1			3.501.1-150.2 1НУ.07.00		
	2			Ф10АП ГОСТ5781-82 Е=2010	9	
Б4	1			Е=2080	7	
	2			3.501.1-150.2 1НУ.07.00-01		
Б4	1			Ф10АП ГОСТ5781-82 Е=2110	9	
	2			Е=2180	7	
Б4	1			3.501.1-150.2 1НУ.07.00-02		
	2			Ф10АП ГОСТ5781-82 Е=1710	9	
Б4	1			Е=1780	7	
	2			3.501.1-150.2 1НУ.07.00-03		
Б4	1			Ф10АП ГОСТ5781-82 Е=2010	9	
	2			Е=2080	7	
Б4	1			3.501.1-150.2 1НУ.07.00-04		
	2			Ф10АП ГОСТ5781-82 Е=2110	9	
Б4	1			Е=2180	7	
	2			3.501.1-150.2 1НУ.07.00-05		
Б4	1			Е=1710	9	
	2			Е=1780	7	

ВНИМАНИЕ! Дать и получить

					3.501.1-150.2 1НУ 07.00			
					Каркас плоский КР1, КР1Ц	Стадия	Масса	Масштаб
						Р	см табл	-
						Лист	Листов	
Нач.отд.	Ткаченко					Ленгипротранс		
Н.КОНТ	Миранова							
Л.СНХ.пр	Еребранский							
Рук.Гр.	Алябьева							
Исполн.	Брук							
Исполн.	Яценко							

Инв. № подл.	Подпись и дата	Взам. инв. №

Услов.	Зона	Поз.	Обозначение	Наименование	Кол. на исполн. 3.501.1-150.2 2НУ00.00						Примеч.
					01	02	03	04	05		
				Документация							
				Технические условия	×	×	×	×	×		
13			3.501.1-150.2 2НУ00.00	Сборочный чертеж	×	×	×	×	×		
				Сборочные единицы							
24	1		3.501.1-150.2 2НУ01.00	Каркас пространств. КП1	1	1	1	1	1		
24	2		3.501.1-150.2 2НУ02.00	Каркас пространств. КП2	1	1	1	1	1		
					Марка блока	2НУ	2НУ-13	2НУ-16	2НУЩ	2НУЩ-13	2НУЩ-16

					3.501.1-150.2 2НУ00.00					
Нач. отд.	Ткаченко	В.И.			Насадка 2НУ, 2НУ-13, 2НУЩ-13, 2НУ-16, 2НУЩ, 2НУЩ-16					
Н. контр.	Миронов	В.И.								
Л. инж.	Продвиганский	В.А.								
Рук. гр.	Ляббево	В.В.								
Проверка	Брук	В.И.								
Осн. инж.	Яценко	С.И.								
					Ленгипротрансмаст					

в. № подл.	Подпись и дата	Взам. инв. №

Зона	Поз.	Обозначение	Наименование	Кол. на исполн. 3.501.1-150.2 2НУ00.00						Примеч.
				01	02	03	04	05		
3		3.501.1-150.2 2НУ03.00	Сетка С1	1	1	1	1	1		
4		3.501.1-150.2 2НУ04.00	Сетка С2	1	1	1	1	1		
5		3.501.1-150.2 2НУ05.00	Каркас пространств. КП3	2	2	2	2	2		
6		3.501.1-150.2 2НУ06.00	Каркас пространств. КП4	2	2	2	2	2		
7		3.501.1-150.2 2НУ07.00	Каркас плоский КР1	2						
		-01	КР1-1	2						
		-02	КР1-2		2					
		-03	КР1Щ			2				
		-04	КР1Щ-1				2			
		-05	КР1Щ-2					2		
8		3.501.1-150.6-МН5.00	Изделие закладное МН5	4	4	4	4	4		
				Детали						
9			Ф32 АИ ГОСТ 5781-82 С=2520	4	4	4	4	4		
10			Ф16 АИ ГОСТ 5781-82 С=2630	2	2	2	2	2		
11			С=2400	2	2	2	2	2		
12			С=3080	4	4	4	4	4		
13			Ф32 АИ ГОСТ 5781-82 С=3570	6	6	6	6	6		
14			Ф16 АИ ГОСТ 5781-82 С=1610	14	14	14	14	14		

15

3.501.1-150.2 2НУ00.00

Лист

Изм. № подл.	Подпись и дата	Взам. инв. №

Факт	Зона	Поз.	Обозначение	Наименование	Кол. на исполн. 3.501.1-150 .2 2НУ00.00						Примеч.		
					01	02	03	04	05				
64	15			Ф16АII ГОСТ 5781-82 L=1410	2	2	2	2	2	2			
64	16			L=1680	2	2	2	2	2	2			
64	17			L=160	8	8	8	8	8	8			
64	18			L=1360	2	2	2	2	2	2			
64	19			L=2310	2	2	2	2	2	2			
64	20			L=670	2	2	2	2	2	2			
64	21			L=3370	8	8	8	8	8	8			
64	22			L=5010	2	2	2	2	2	2			
64	23			L=3570	10	10	10	10	10	10			
64	24			Ф8АII ГОСТ 5781-82 L _{ср} =2655	20	20	20	20	20	20			
64	25			L _{ср} =2680	30	30	30	30	30	30			
64	26			L _{ср} =2660	10	10	10	10	10	10			
64	27			L _{ср} =2620	10	10	10	10	10	10			
64	28			L _{ср} =2785	10	10	10	10	10	10			
64	29			L _{ср} =2795	10	10	10	10	10	10			
64	30			L _{ср} =2460	10	10	10	10	10	10			
64	31			L _{ср} =2210	10	10	10	10	10	10			

3.501.1-150 .2 2НУ00.00

Лист 3

Изм. № подл.	Подпись и дата	Взам. инв. №

Факт	Зона	Поз.	Обозначение	Наименование	Кол. на исполн. 3.501.1-150 .2 2НУ00.00						Примеч.		
					01	02	03	04	05				
		32		L=2700	12	12	12	12	12	12			
		33		L=2480	14	14	14	14	14	14			
		34		L _{ср} =1240	18	18	18	18	18	18			
		35		L _{ср} =1720	18	18	18	18	18	18			
		36		L _{ср} =1600	14	14	14	14	14	14			
		37		L _{ср} =2820	10	10	10	10	10	10			
		38		L _{ср} =2845	15	15	15	15	15	15			
		39		Ф28АI ГОСТ 5781-82 L=2570	8	8	8	8	8	8			
				<u>Материалы</u>									
				Бетон класса В30	Н.7	Н.7	Н.5	Н.7	Н.7	Н.5			НЗ


Поз. 9, 10, 24-39-см. ведомость деталей
по листе 3.501.1-150 .2 2НУ00.00 СБ

Требования к материалам для изготовления
блоков в зависимости от условий их исполь-
зования принимаются по ТУ на блоки и фикси-
руются дополнительным индексом в
марке блока, оговоренным в ТУ.



3.501.1-150 .2 2НУ00.00

Лист 4

16

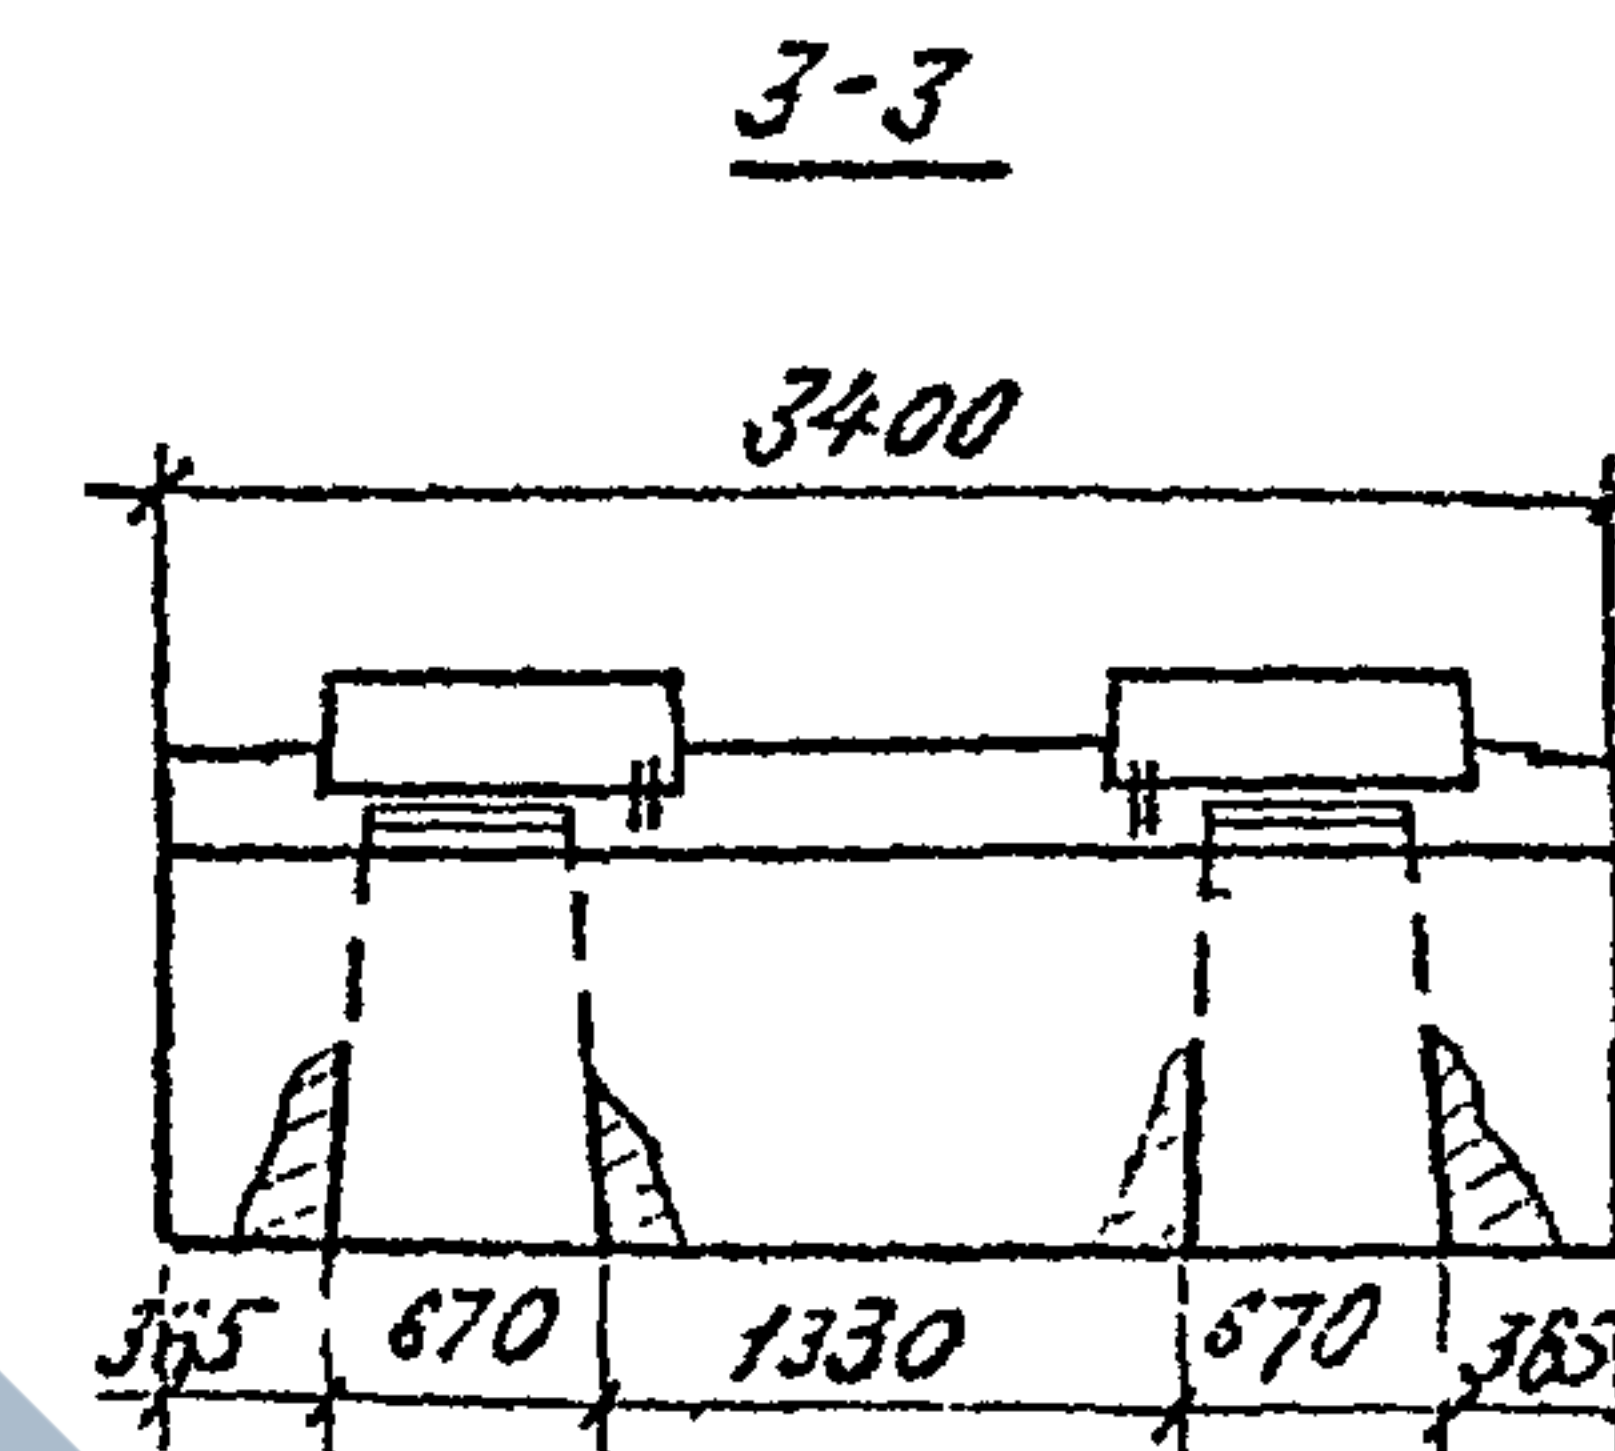


3 2610 930 1500

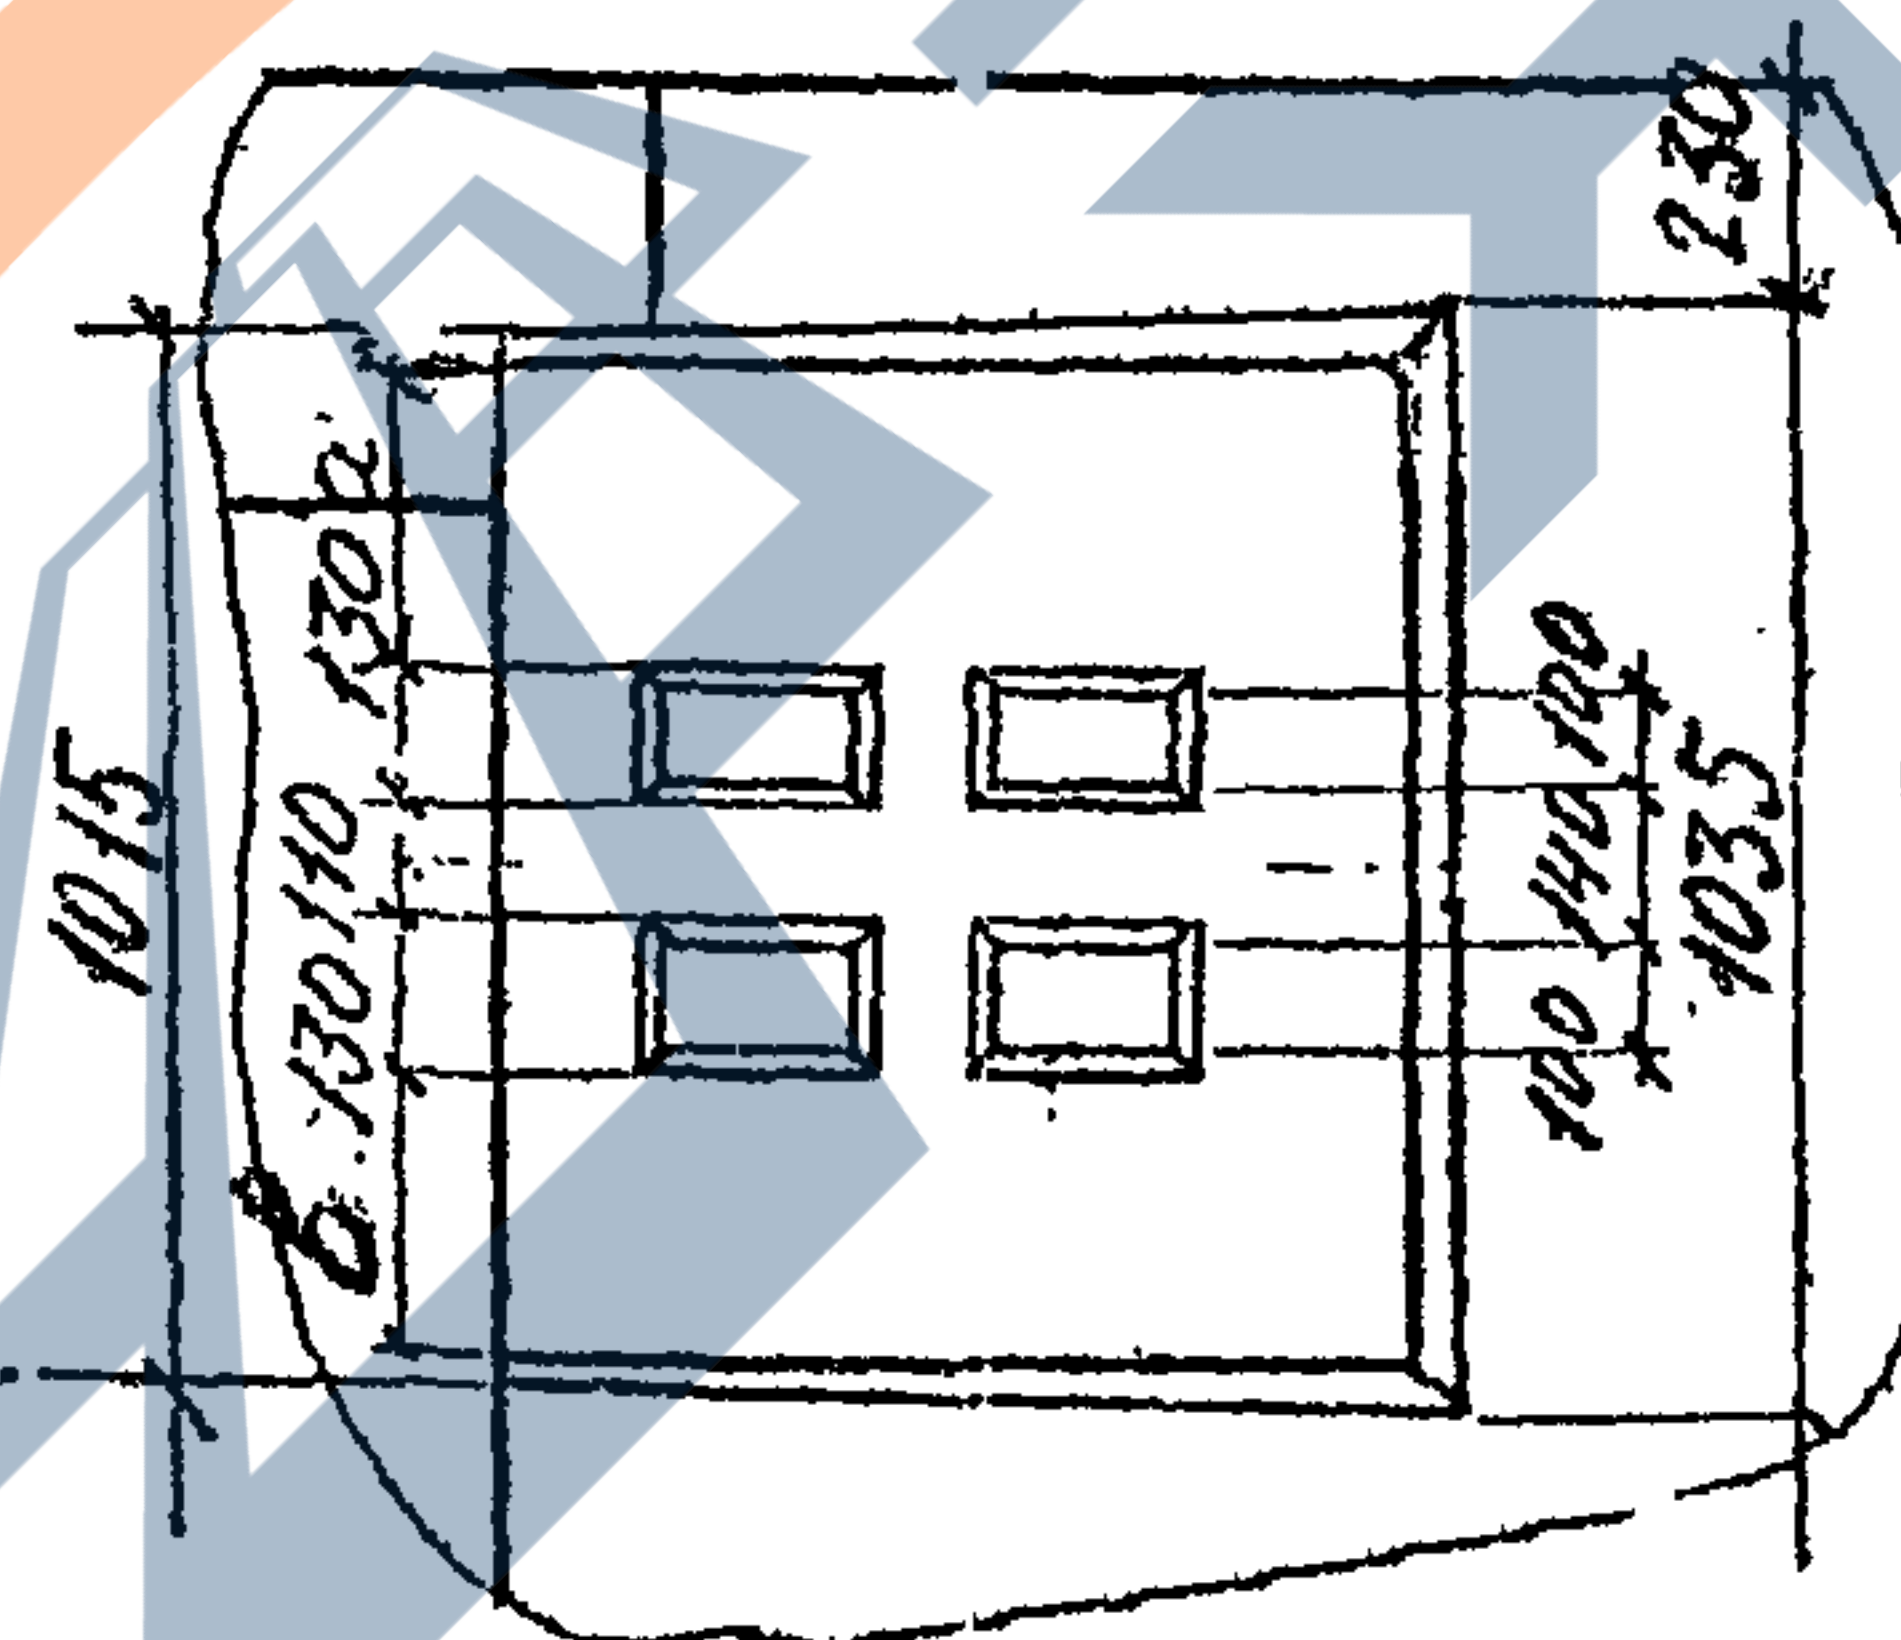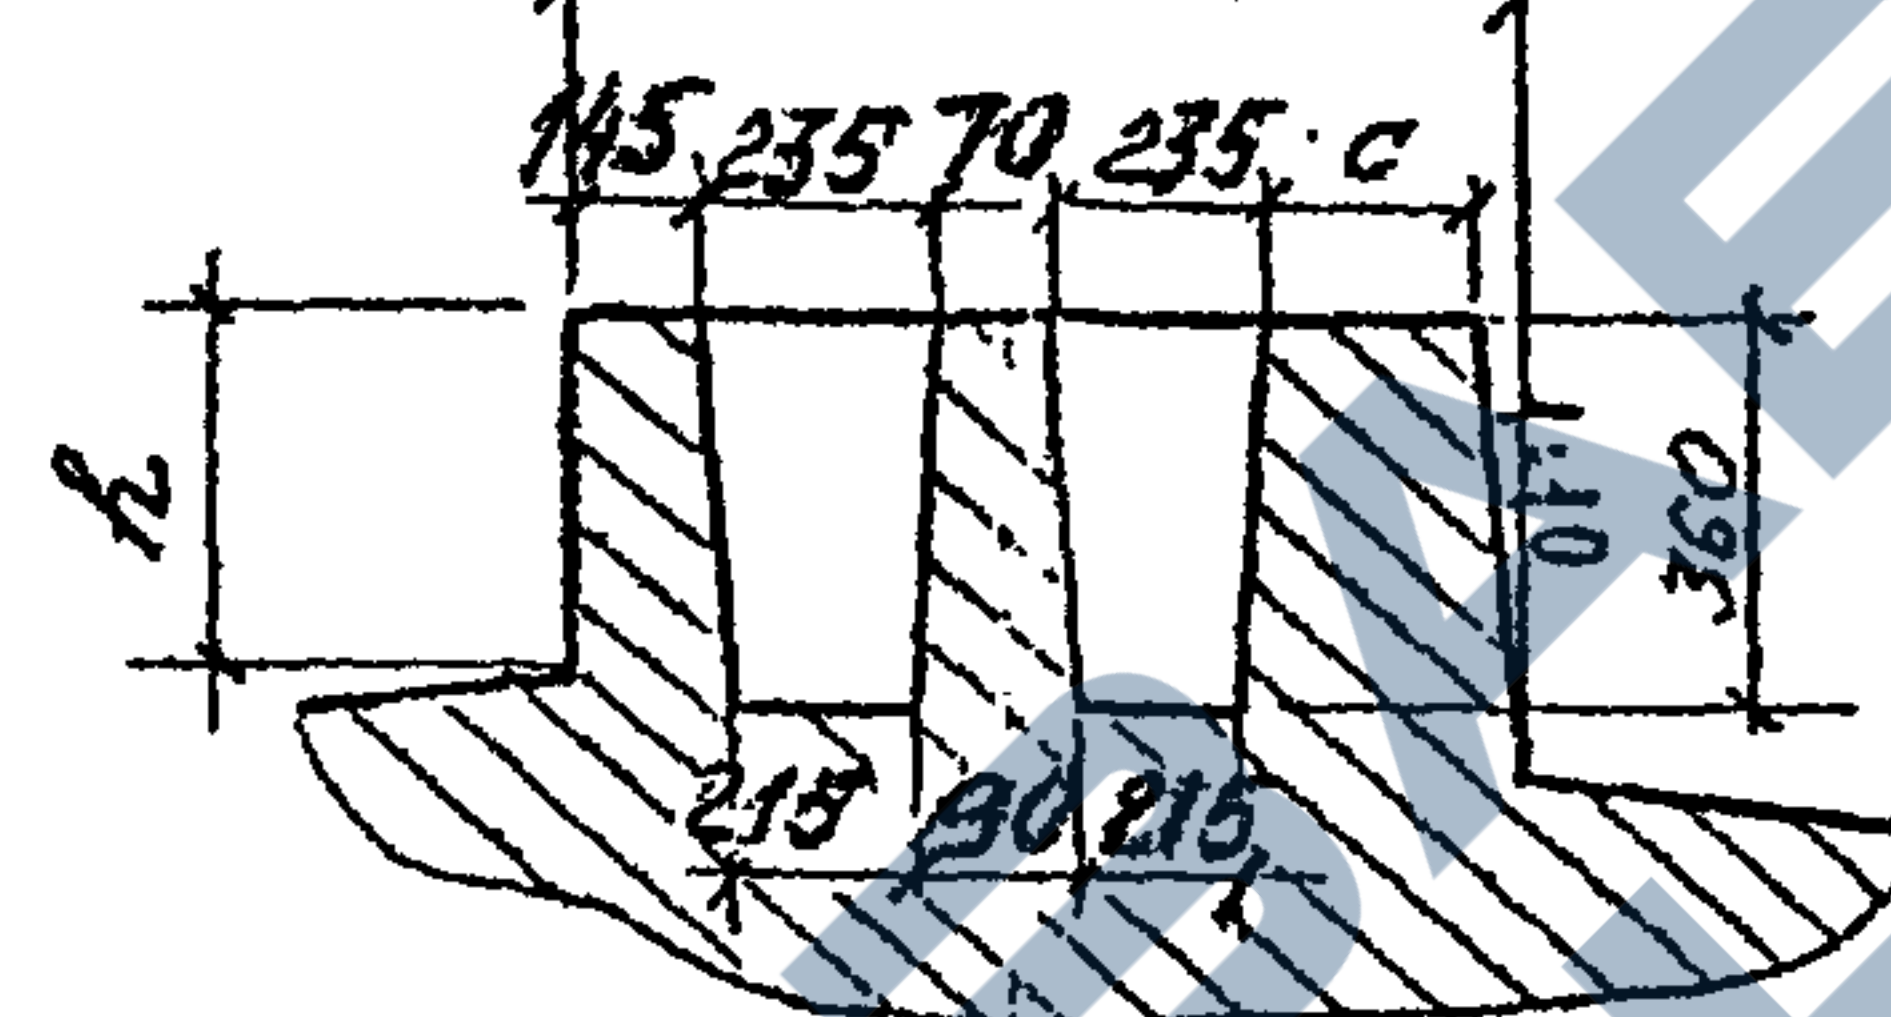


Обозначение	Марка блока	Размеры, мм				Масса блока, т
		h	a	b	c	
3.501.1-150.2 2НУ00.00	2НУ	340	340	235	200	29,2
-01	2НУ-13	390	335	230	195	29,3
-02	2НУ-16	190	355	250	215	28,8
-03	2НУЦ	340	240	335	200	29,2
-04	2НУЦ-13	390	255	330	195	29,3
-05	2НУЦ-16	190	255	350	215	28,8

[illegible]

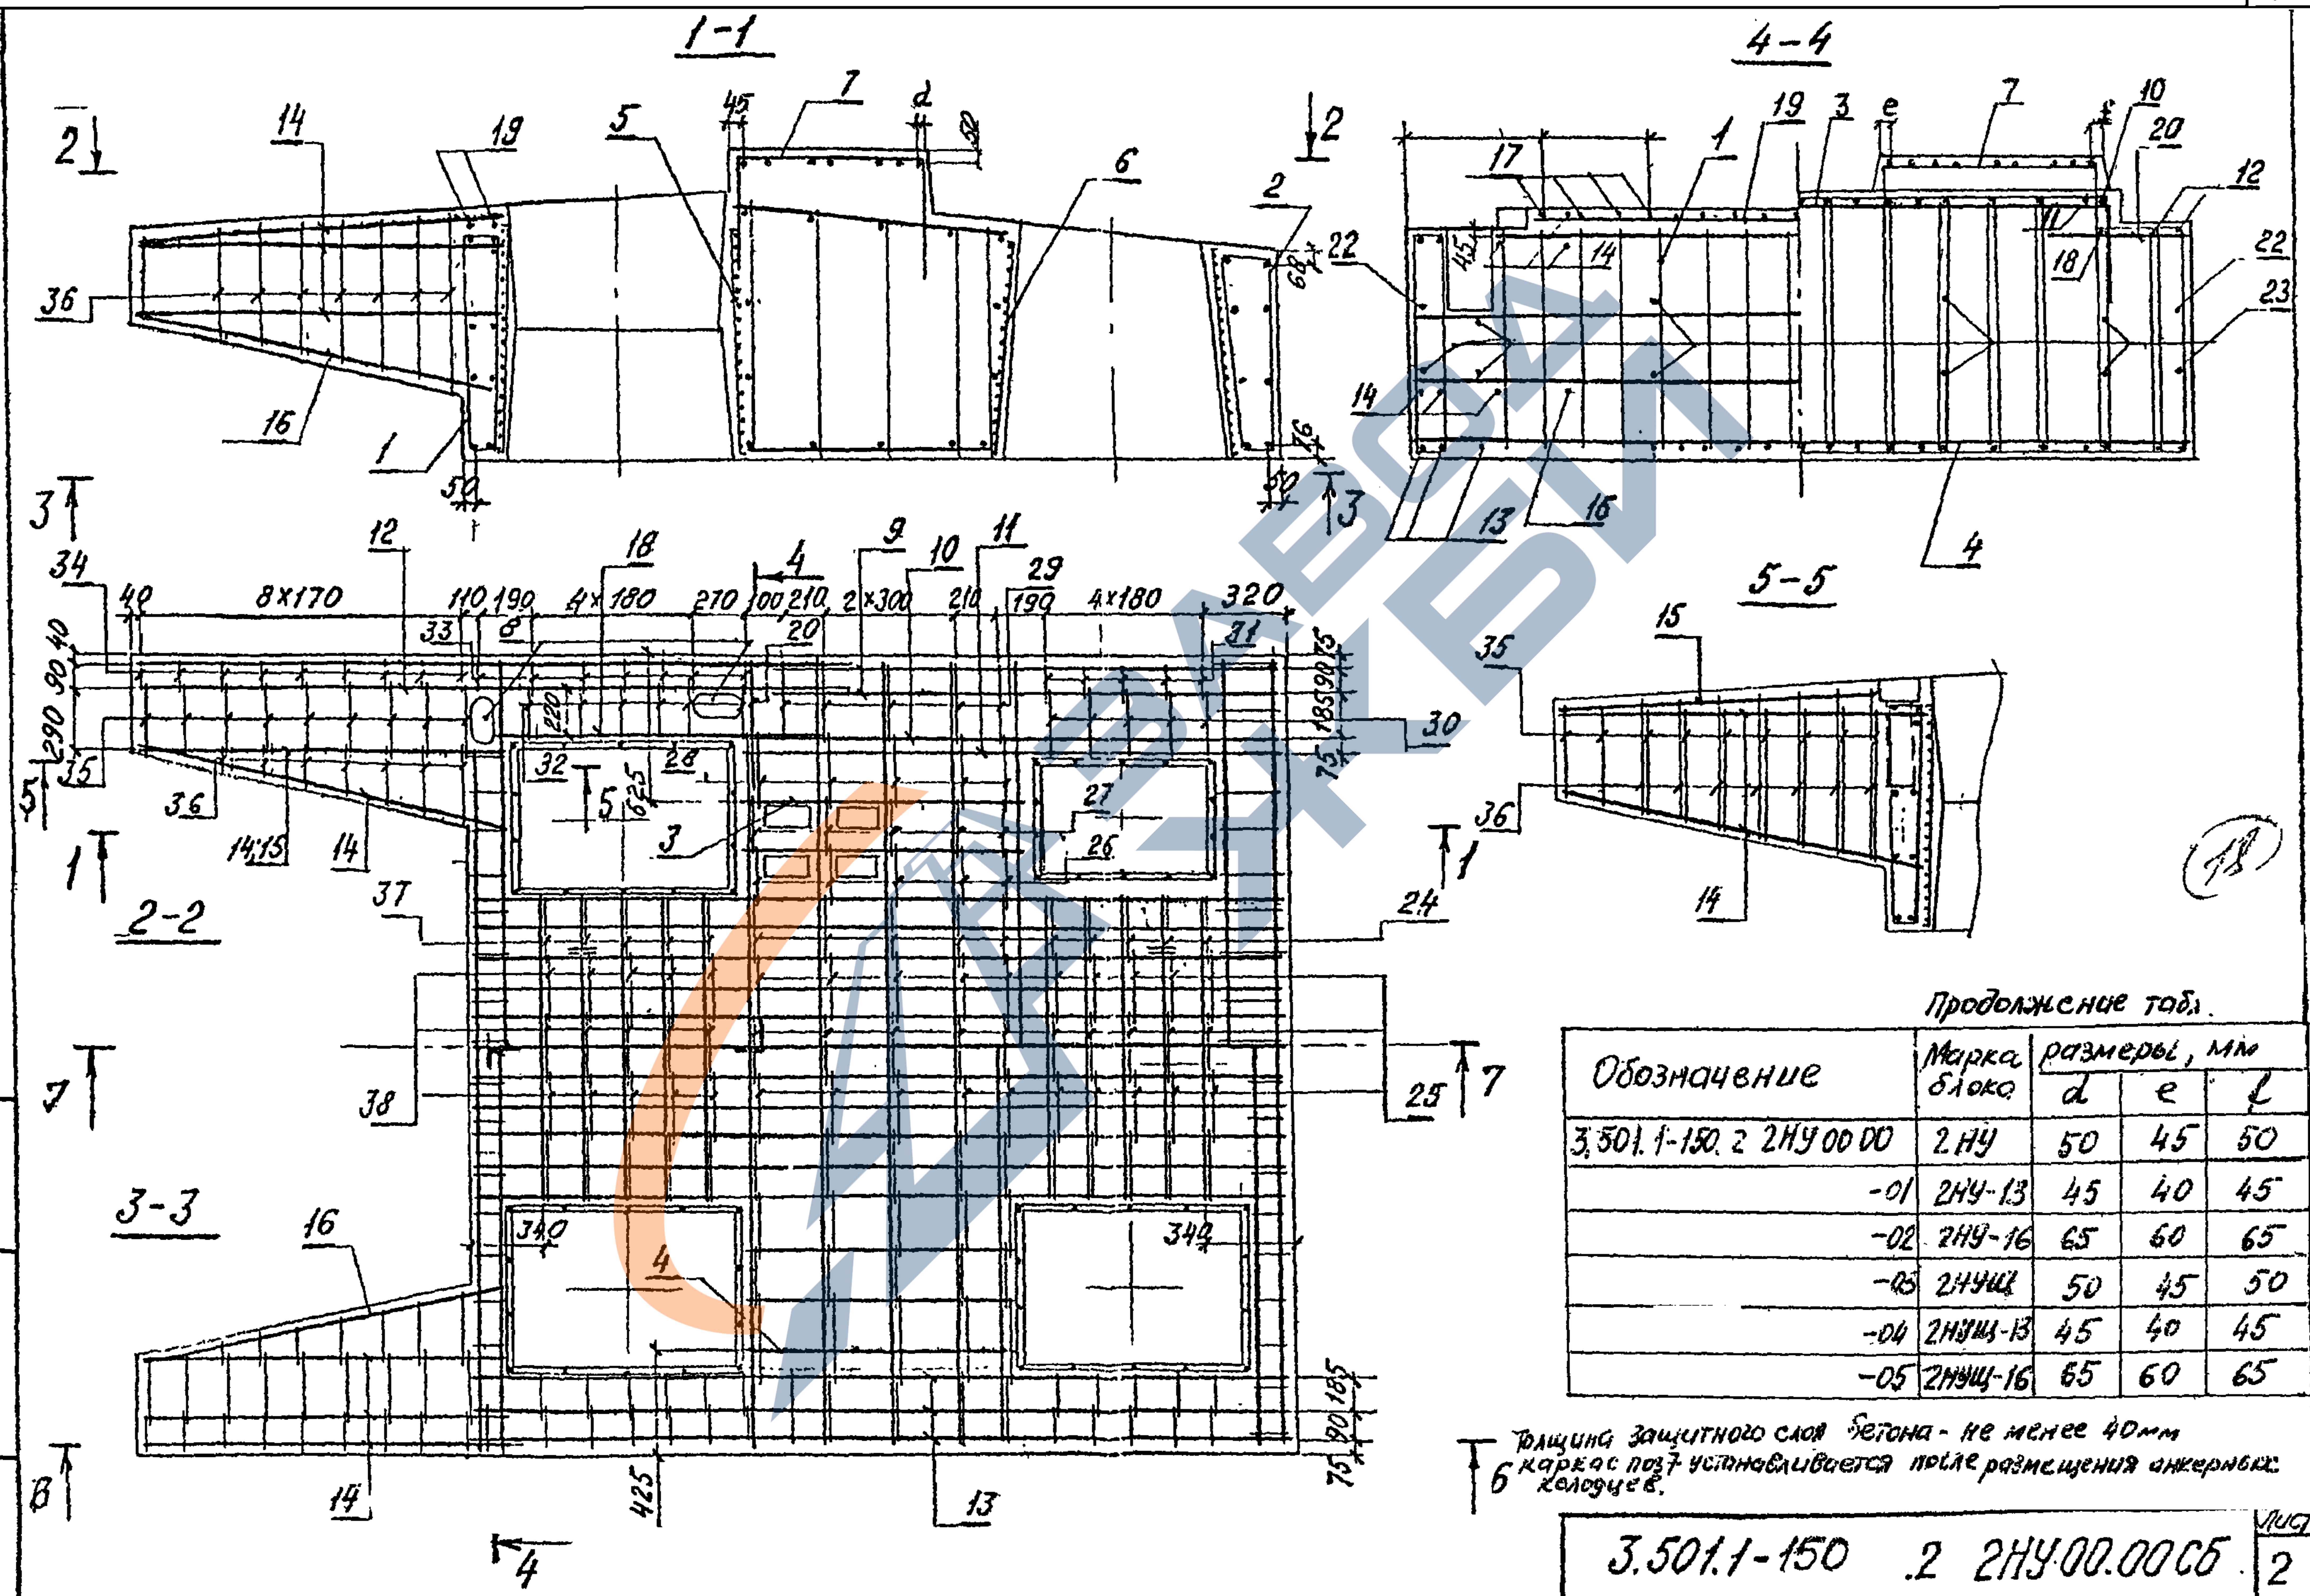

Г-6

Ведомость деталей

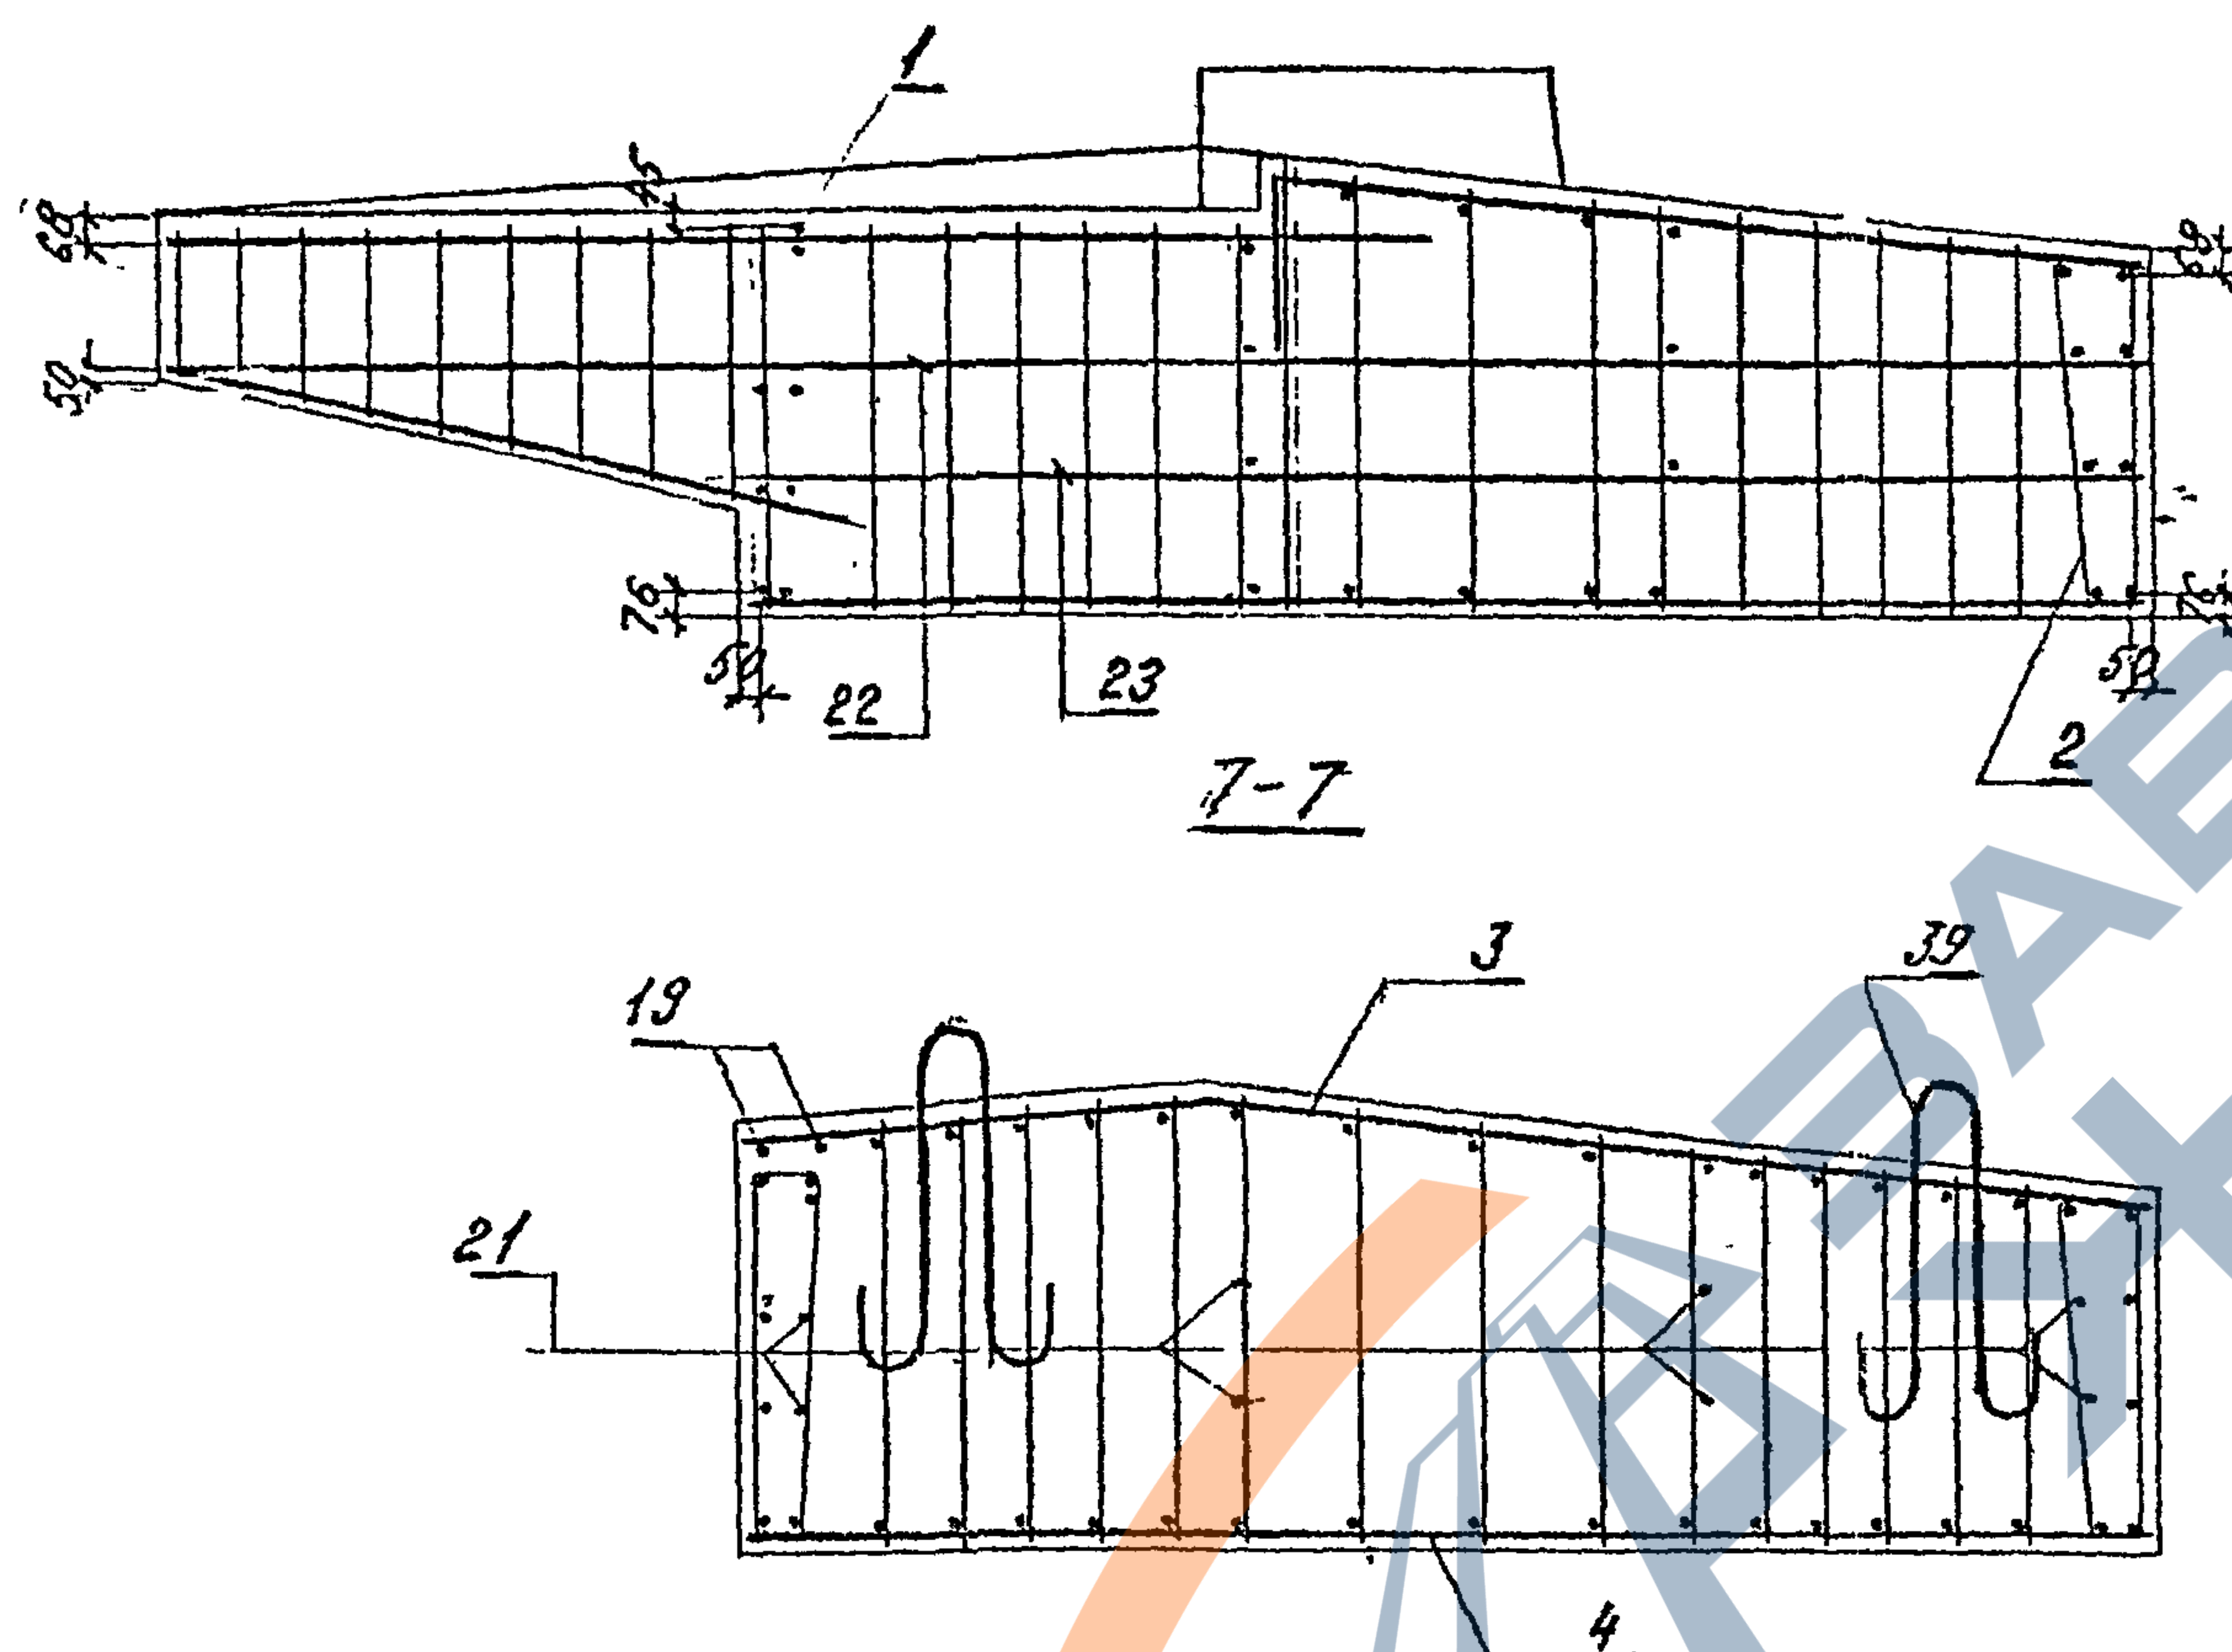

Ведомость расхода стали на элемент, кг


Марка элемента	Изделия арматурные										Изделия закладные			Общий расход	
	Арматура класса										Арматура класса				
	А I				А II						Всего	А I			А II (А _с)
	ГОСТ 5781-82											ГОСТ 5781-82			
	φ 6	φ 8	φ 28	Упомя	φ 10	φ 16	φ 25	φ 32	Упомя	φ 6	φ 10				
2НУ, 2НУШ	59,8	249,2	99,3	408,3	40,2	291,8	241,6	634,4	1268,0	1676,3	2,8	5,6	8,4	1684,7	
2НУ-13, 2НУШ-13	59,8	249,2	99,3	408,3	42,2	291,8	241,6	634,4	1270,0	1678,3	2,8	5,6	8,4	1686,7	
2НУ-16, 2НУШ-16	59,8	249,2	99,3	408,3	34,4	291,8	241,6	634,4	1258,8	1670,5	2,8	5,6	8,4	1678,9	

№	ЗСКУЗ	№	ЗСКУЗ
9		33	
10		34	
24		35	
25		36	
26		37	
27		38	
28		39	
29			
30			
31			
32			

19


3.501.1-150 .2 . 2НУ 00.00065

3

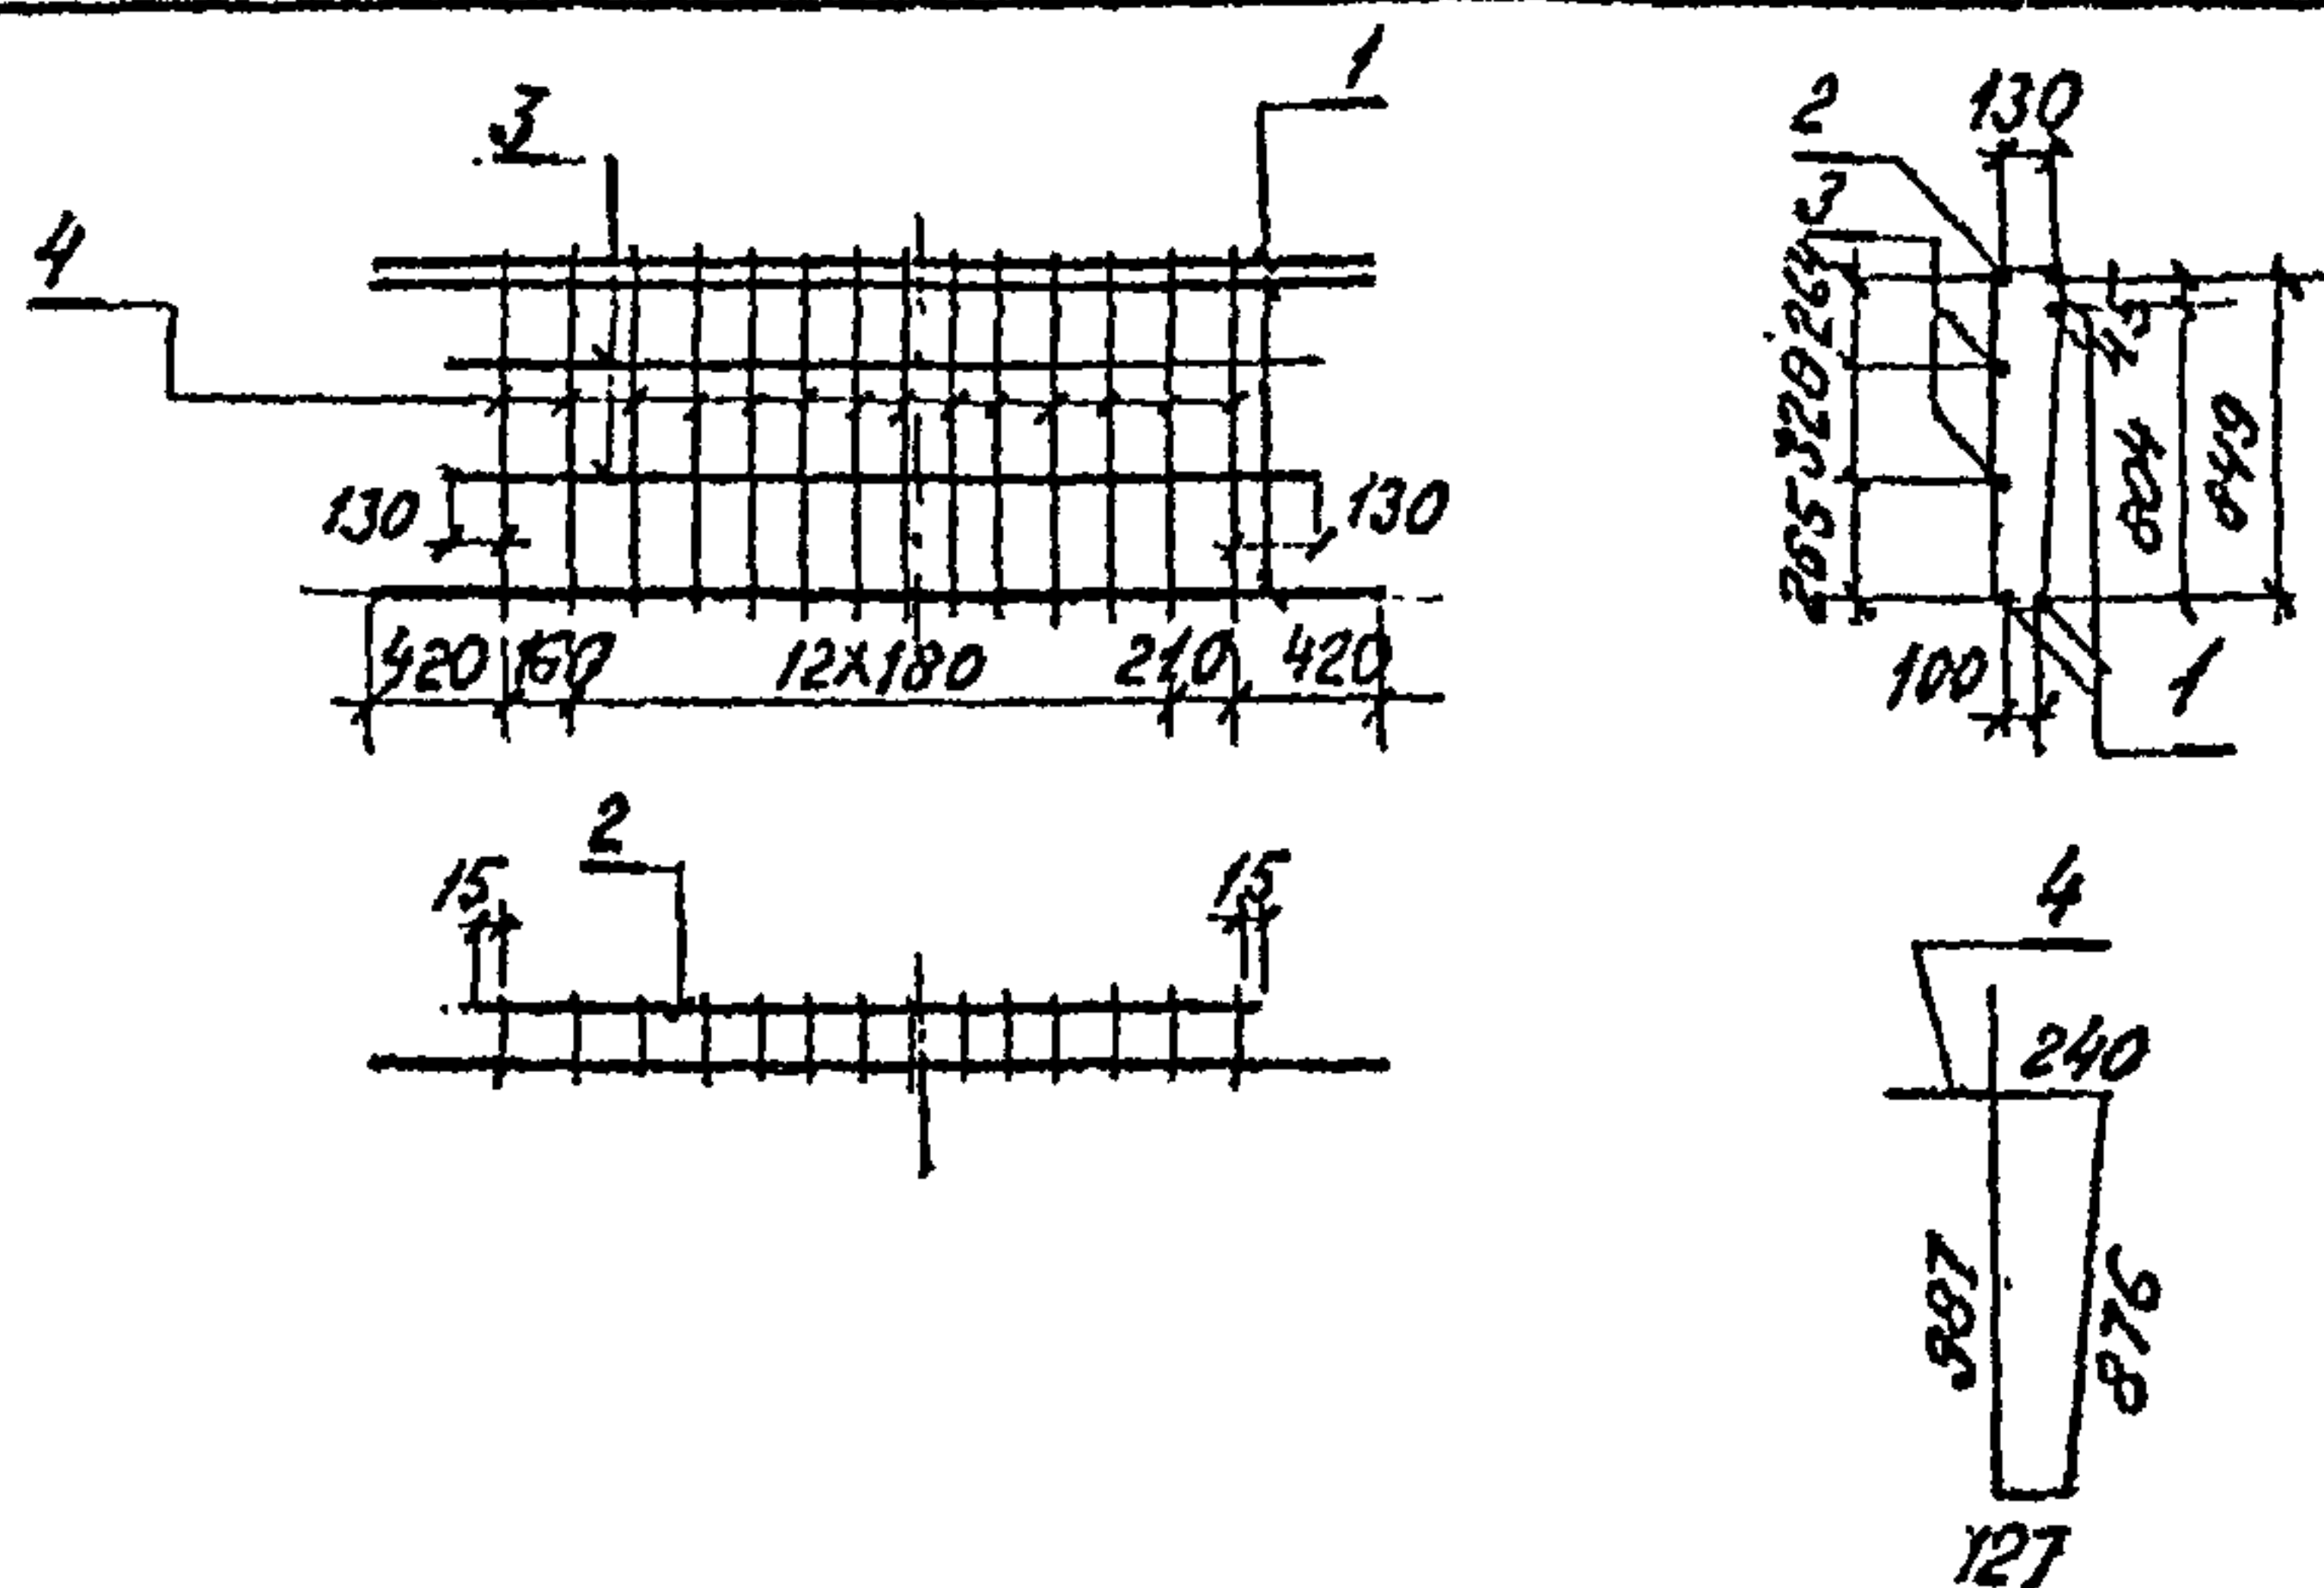

Формат	Зона	Поз.	Обозначение	Наименование	Кол.	Прим.
84	1			Ф25А-II ГОСТ 5781-82 L=3370	4	
84	2			L=2560	1	
84	3			Ф16А-II ГОСТ 5781-82 L=2790	2	
84	4			Ф24-I ГОСТ 5781-82 L=2230	15	

Имя, № подл.	Подпись и дата	Взам. инв. №
Имя, ст. Ткаченко		
Н.контр. Муромов		
Гл. инж. пр. Семенов		
Рук. гр. Алябьева		
Проверил Брук		
Уполном. Яценко		
3.501.1-150 .2 2НУ 01.00		
Каркас пространственный КП1		
Лист Листов 1		
Ленгипротрансмос		

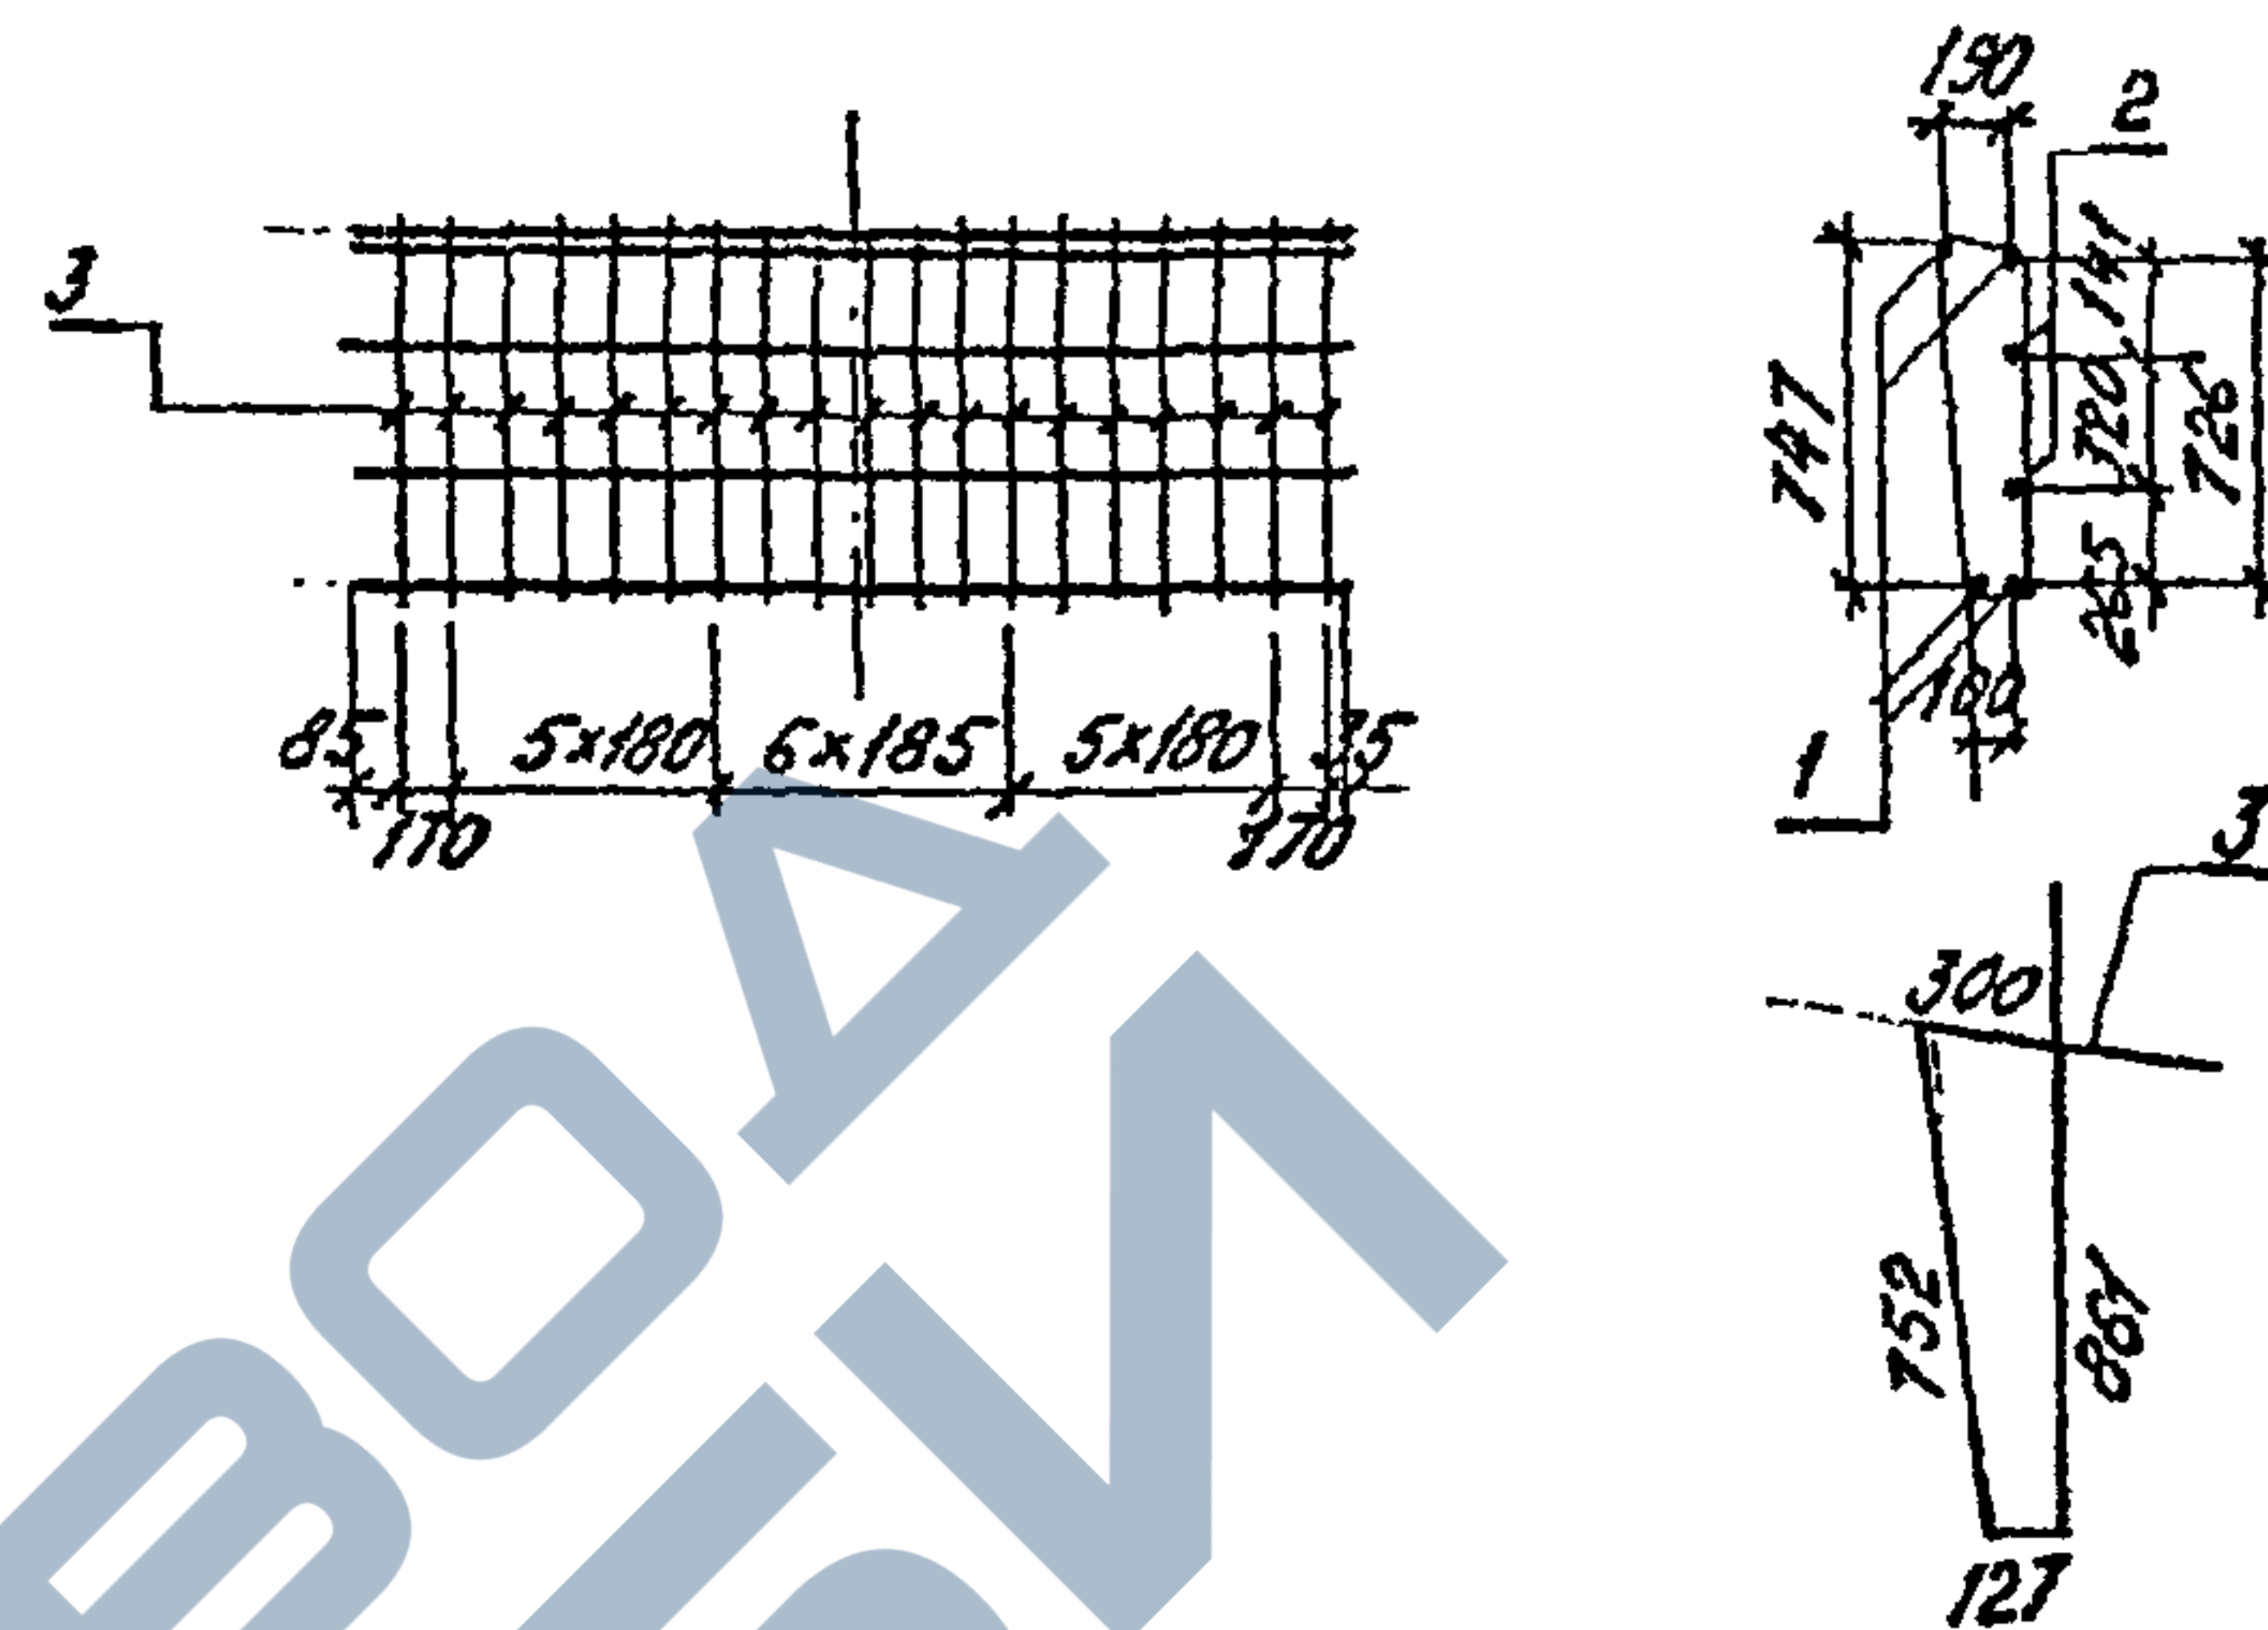


Формат	Зона	Поз.	Обозначение	Наименование	Кол.	Прим.
84	1			Ф25А-II ГОСТ 5781-82 L=3370	4	
84	2			Ф16А-II ГОСТ 5781-82 L=3370	2	
84	3			Ф8А-I ГОСТ 5781-82 L=2040	19	

Имя, № подл.	Подпись и дата	Взам. инв. №
Имя, ст. Ткаченко		
Н.контр. Муромов		
Гл. инж. пр. Семенов		
Рук. гр. Алябьева		
Проверил Брук		
Уполном. Яценко		
3.501.1-150 .2 2НУ 02.00		
Каркас пространственный КП2		
Лист Листов 1		
Ленгипротрансмос		



Формат	Зона	Поз.	Обозначение	Наименование	Код	Прим.
бу		1		Ф25АIIГОСТ5781-82P=3370	5	
бу		2		Ф16АIIГОСТ5781-82P=1280	10	
бу		3		Ф32АIIГОСТ5781-82P=3570	11	
бу		4		Ф16АIIГОСТ5781-82P=1280	6	

Инв. № подл.	Подпись и дата	Взам. инв. №
Изд. № 1	3.501.1-150	2
Изд. № 2	2	2
Изд. № 3	2	2
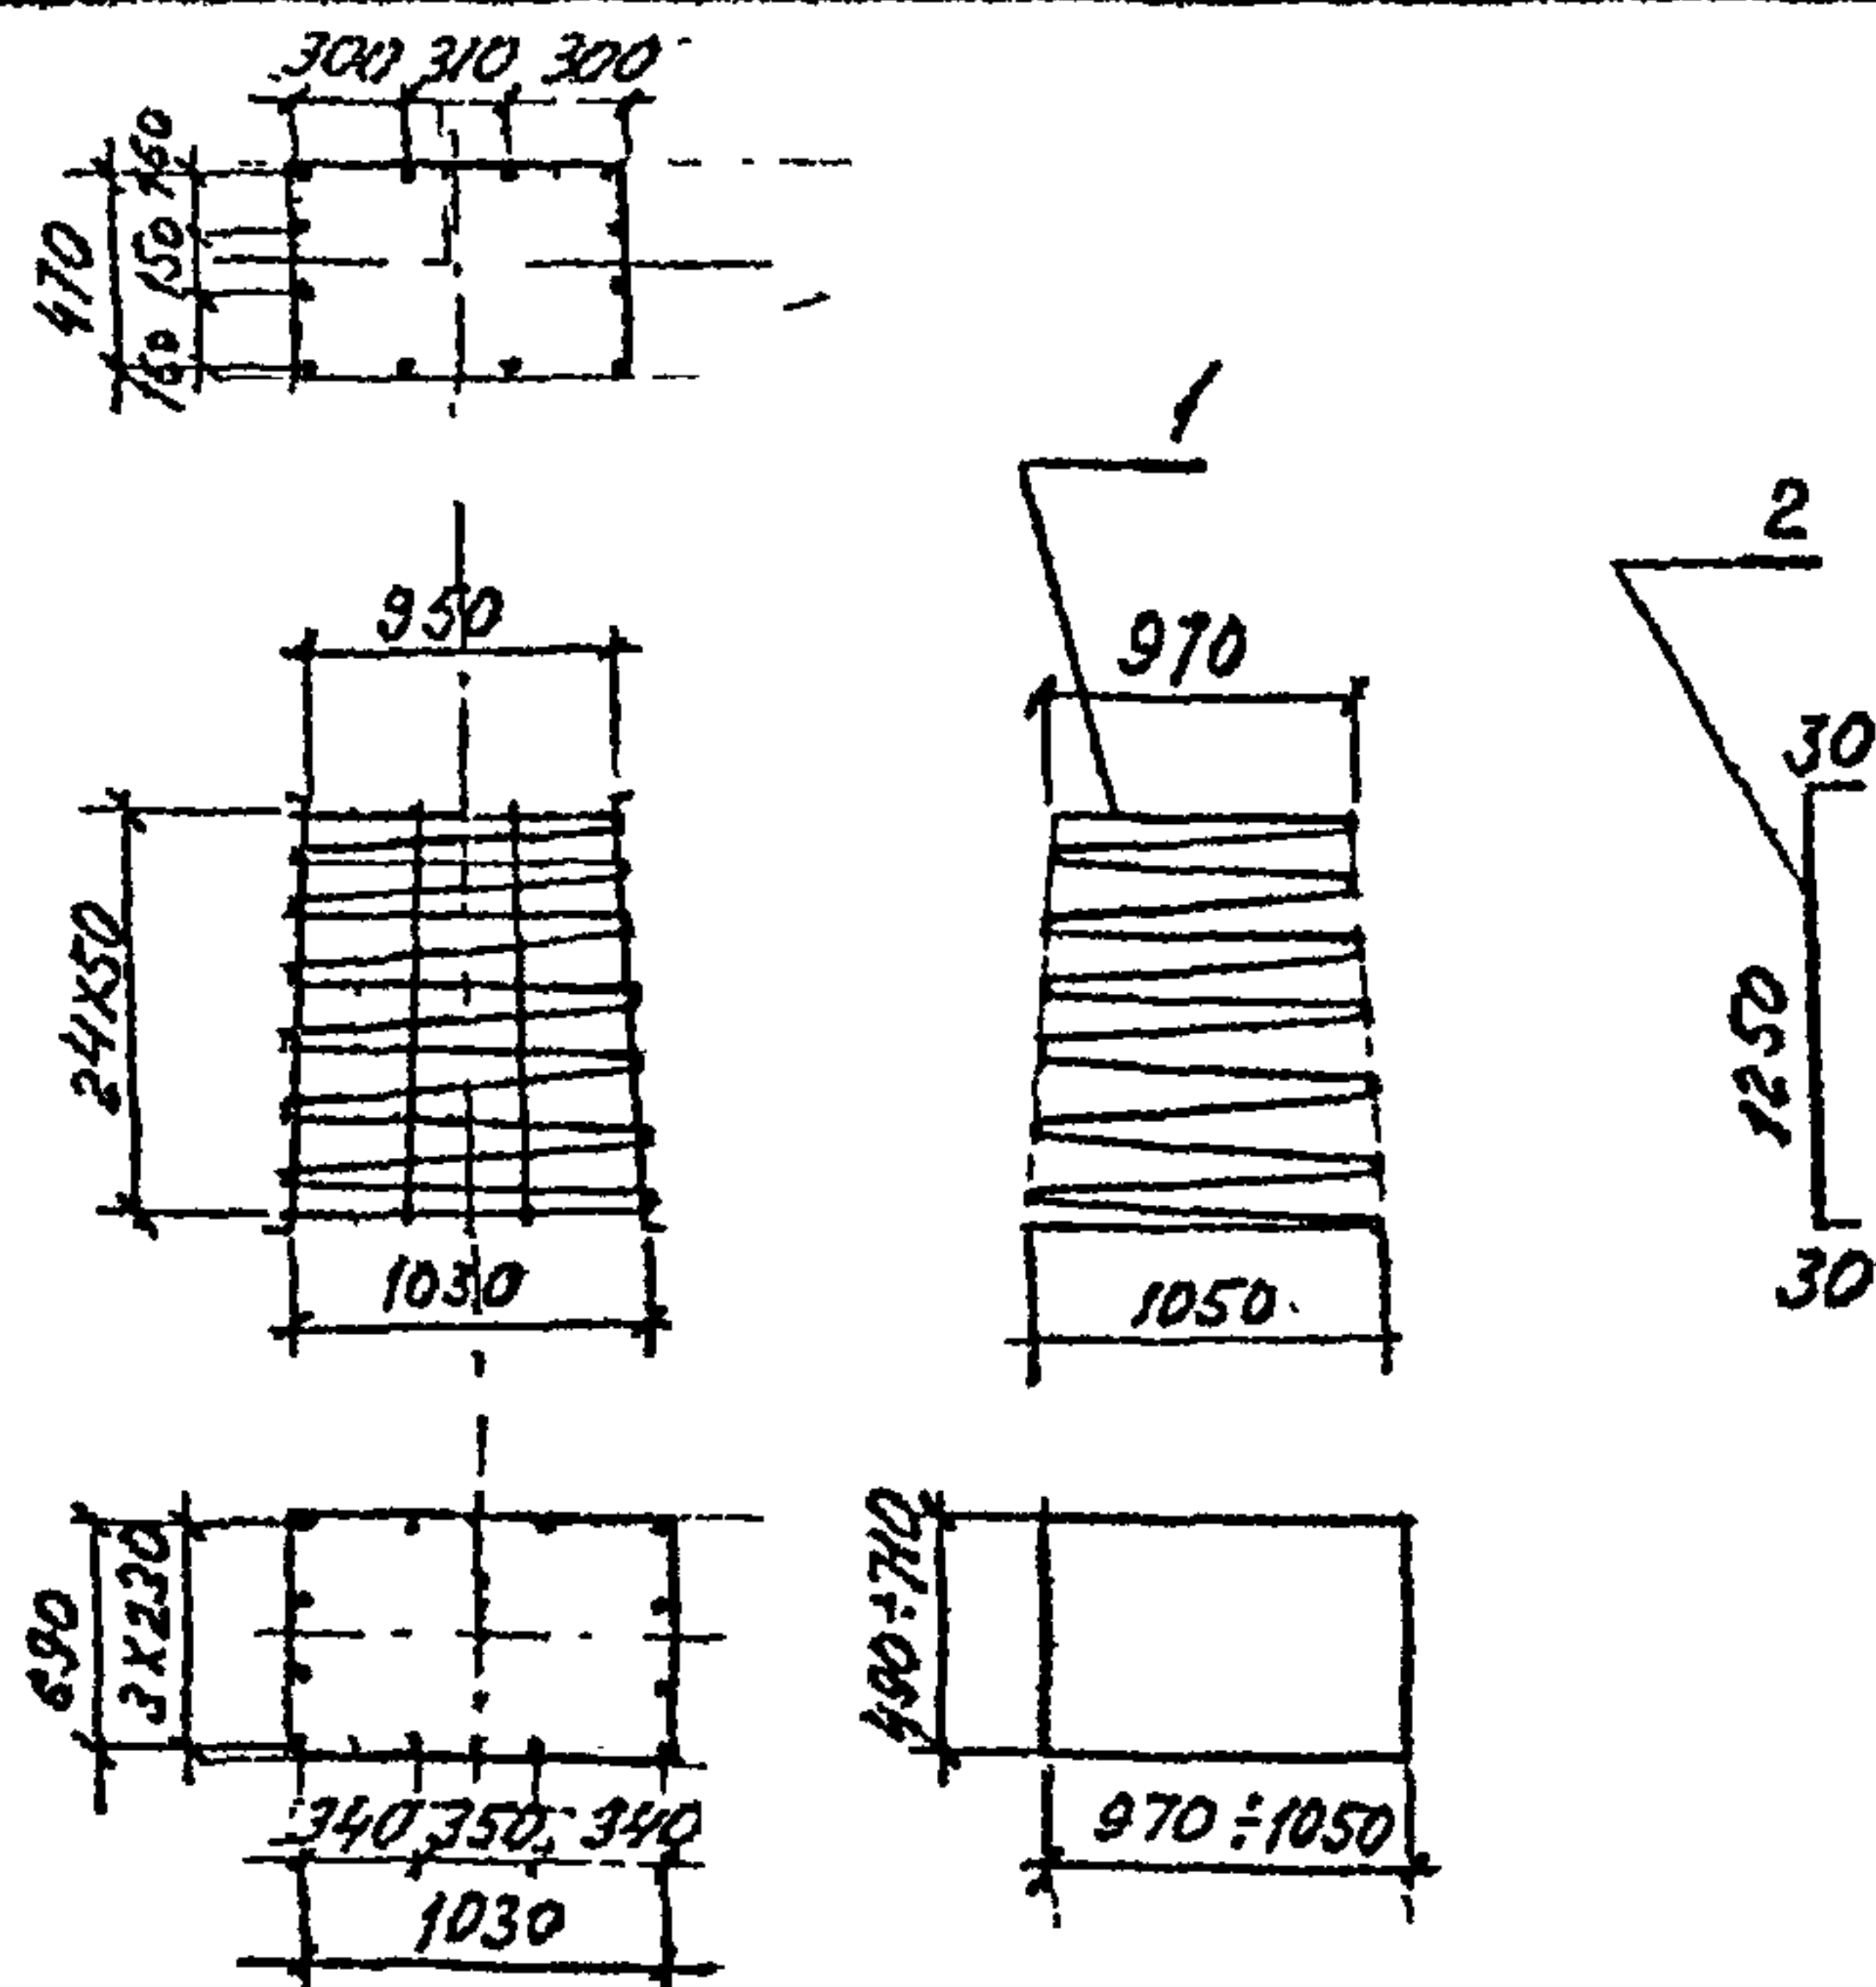

Формат	Зона	Поз.	Обозначение	Наименование	Кол.	Прим.
БУ	1			РБА ГОСТ 5781-82 L-80500	1	
БУ	2			РБА ГОСТ 5781-82 L-1310	12	

3.501.1-150 .2 2НУ 05.00

Каркас
пространственной КМЗ


Стандия Масса Масситов

Р 24,1 -

Лист Листов 1

Ленгипротрансмод

Нач. отд. Ткаченко
И. Контр. Липонова
Линх. п. Серебрянских
Рук. гр. Ялыбаева
Провед. Брчк
Усполняцено

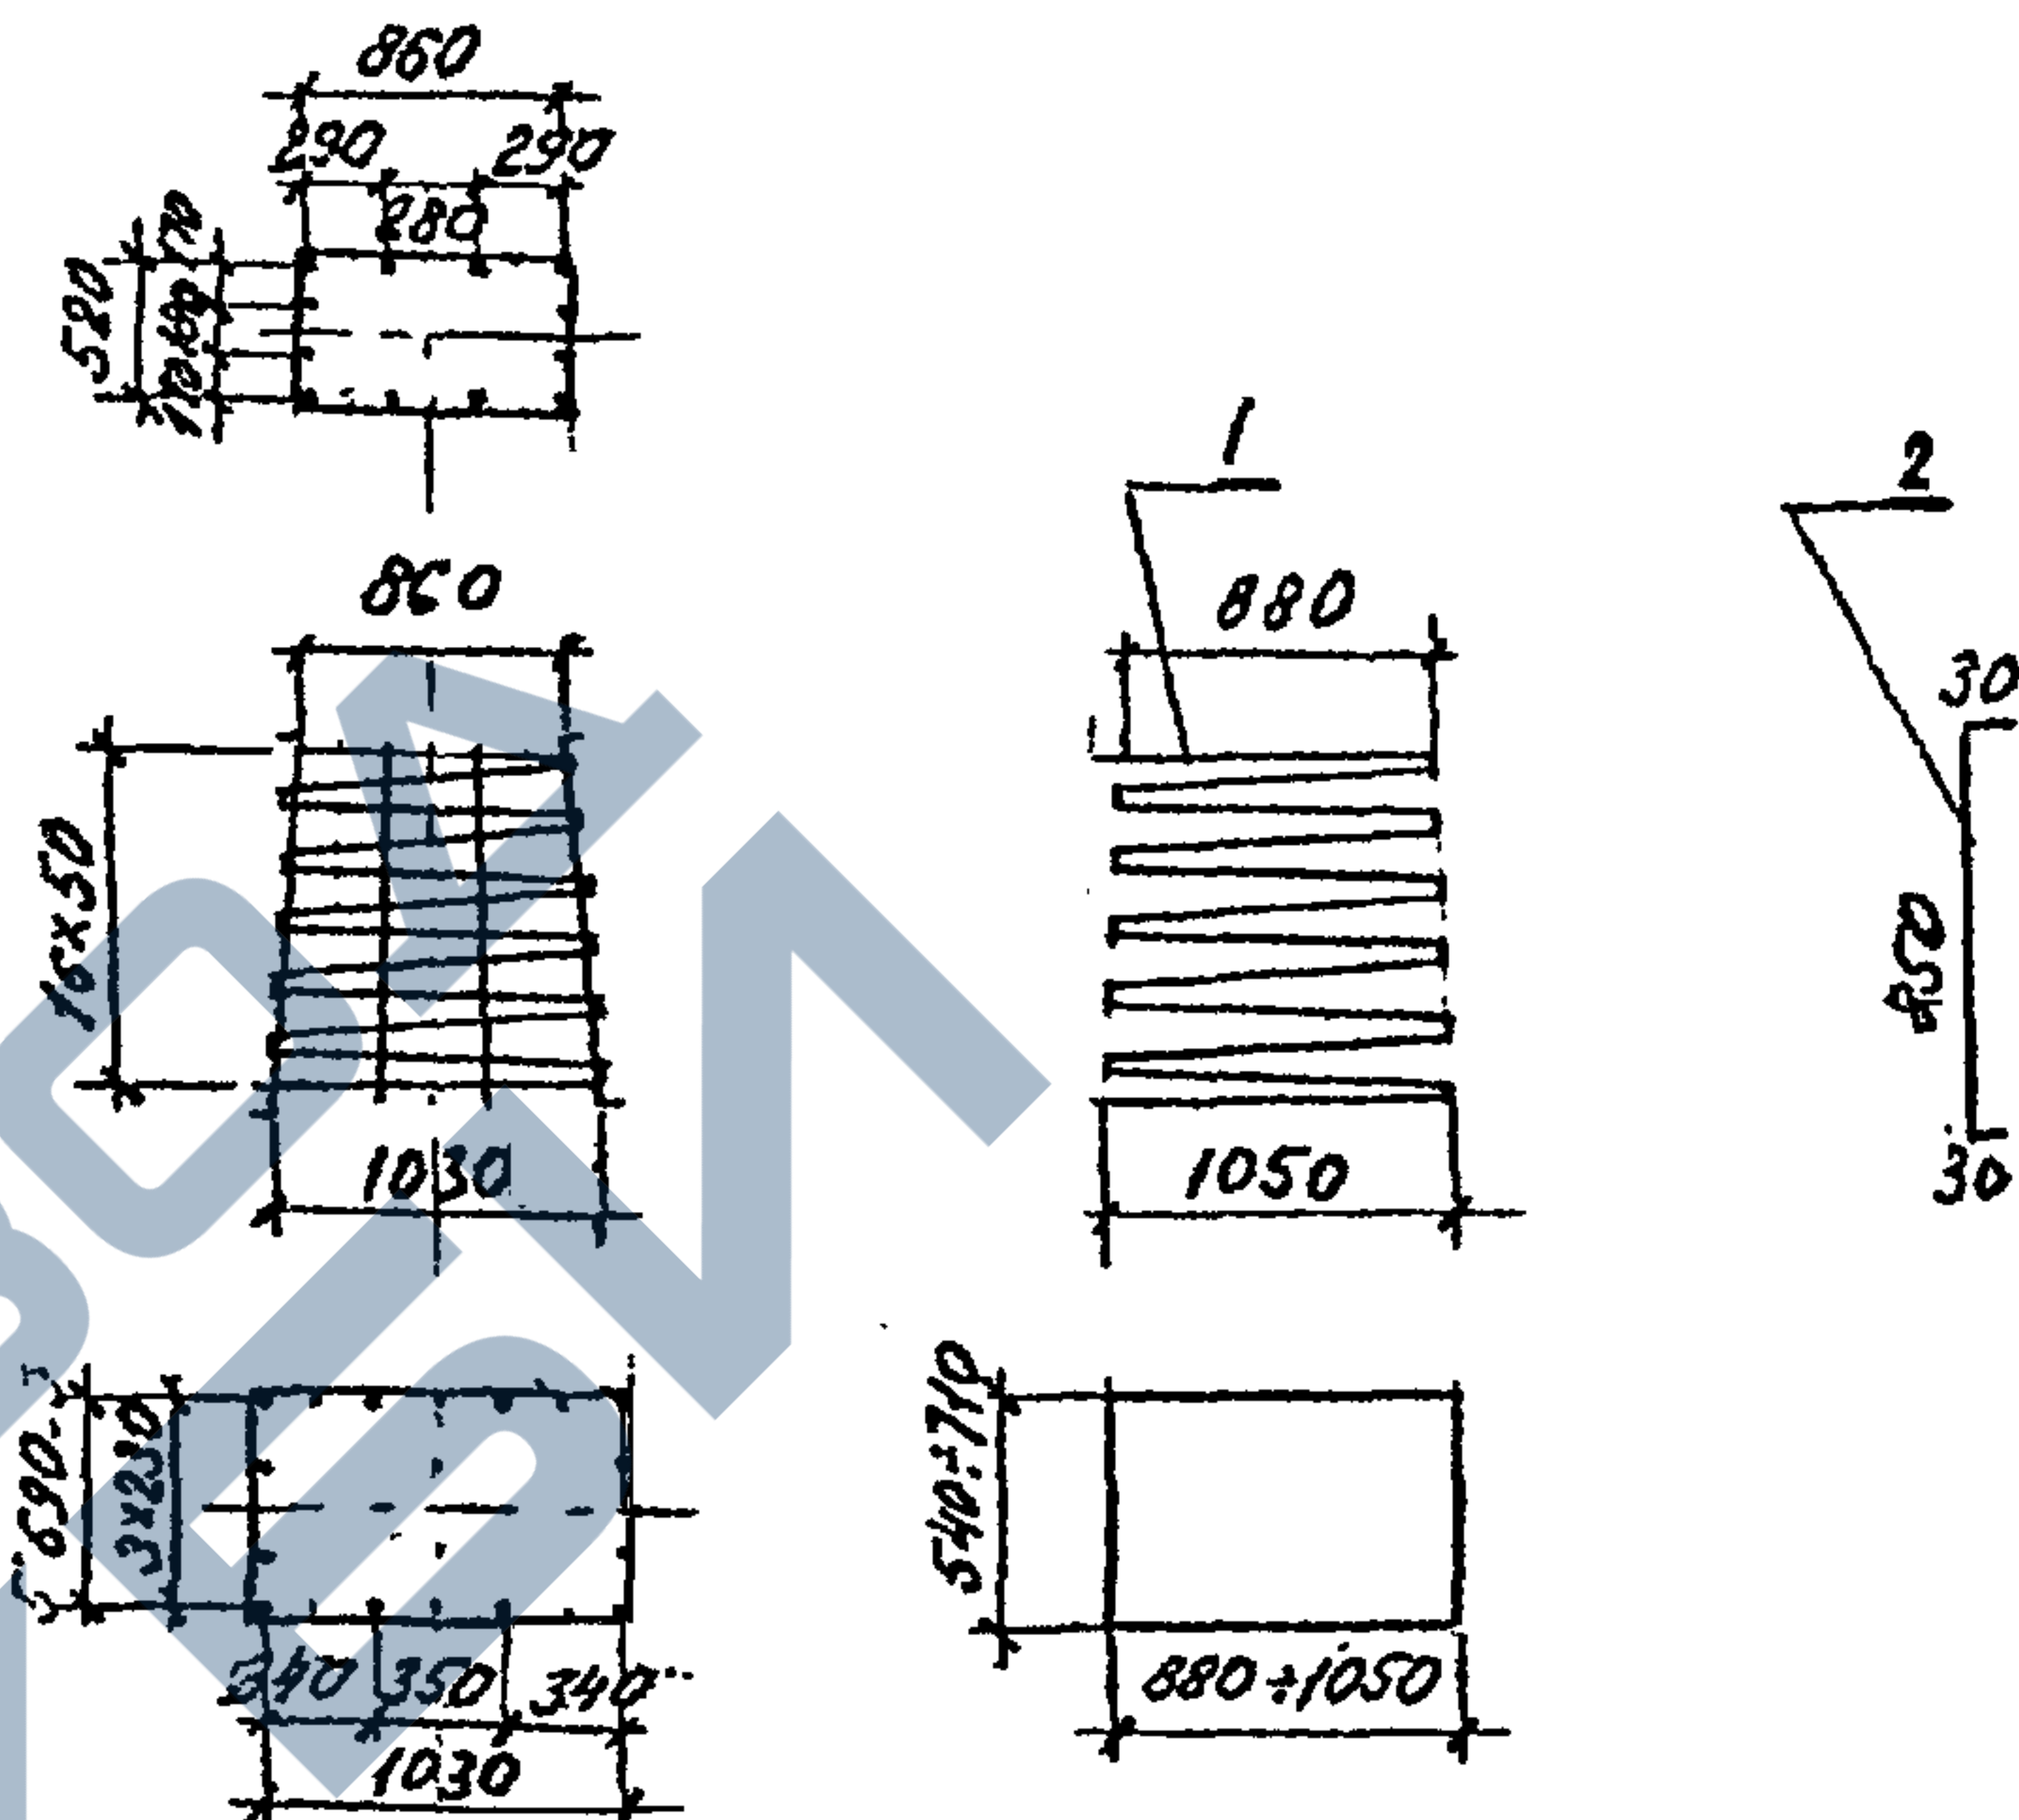

Формат	Зона	Поз.	Обозначение	Наименование	Кол.	Прим.
БУ	1			РБА ГОСТ 5781-82 L-54080	1	
БУ	2			РБА ГОСТ 5781-82 L-910	12	

3.501.1-150 .2 2НУ 06.00

Каркас
пространственной КМЗ

Стандия Масса Масситов

Р 16,3 -

Лист Листов 1

Ленгипротрансмод

Нач. отд. Ткаченко
И. Контр. Липонова
Линх. п. Серебрянских
Рук. гр. Ялыбаева
Провед. Брчк
Усполняцено

Инв. № подл. Подпись и дата

Взам. инв. №

Ина. № подл.	Подпись и дата	Взам. инв. №

Формат	Зона	Пос	Обозначение	Наименование	Кол. на исполн. 3.501.1-150.2 2НУ 00.00										Примеч.		
					01	02	03	04	05								
				<u>Документация</u>													
				<u>Технические условия</u>	X	X	X	X	X	X							
43			3.501.1-150.2 2НУ 00.00	Сборочный чертеж	X	X	X	X	X	X							
				<u>Сборочные единицы</u>													
44	1		3.501.1-150.2 2НУ 01.00	Каркас пространств КН	1	1	1	1	1	1							
44	2		3.501.1-150.2 2НУ 02.00	Каркас пространств КР	1	1	1	1	1	1							
					Марка	2НУ	2НУ-13	2НУ-16	2НУ-2	2НУ-13	2НУ-16						

					3.501.1-150 .2	2НУ1.00.000
Имч.отд.	Тхачин					
Н.контр.	Миронов					
Гл.инж.	Серебряных					
РУК.ГР.	Алябеев					
Проведур	Брук					
Уполном.	Яценко					

инв. № подл.	Подпись и дата	Взам. инв. №

Лист	Зона	Поз.	Обозначение	Наименование	Кол. на исполн. 3.501.1-150 .2 2НУ100.00										Примеч.
						01	02	03	04	05					
4		3	3.501.1-150.2 2НУ100.00	Сетка С1	1	1	1	1	1	1					
4		4	3.501.1-150.2 2НУ102.00	Сетка С2	1	1	1	1	1	1					
4		5	3.501.1-150.2 2НУ103.00	Коркас пространств КВ	2	2	2	2	2	2					
4		6	3.501.1-150.2 2НУ104.00	Коркас пространств КТ	2	2	2	2	2	2					
1		7	3.501.1-150.2 1НУ07.00	Коркас плоский КРМ	2										
			-01	КР1-1		2									
			-02	КР1-2			2								
			-03	КР1Ш				2							
			-04	КР1Ш-1					2						
			-05	КР1Ш-2						2					
		8	3.501.1-150.6 МН5.00	Узелце закладное МН5	4	4	4	4	4	4					
				К е т а л л											
		9		Ф32А ГОСТ 5781-82 L=2520	4	4	4	4	4	4					
		10		Ф16А ГОСТ 5781-82 L=2630	2	2	2	2	2	2					
		11		L=160	12	12	12	12	12	12					
		12		L=3080	4	4	4	4	4	4					
		13		Ф32А ГОСТ 5781-82 L=3570	4	4	4	4	4	4					

23

3.501.1-150 .2 2H34 00.0006	Диски 2
-----------------------------	------------

Инв. № подл.			Подпись и дата		Взам. инв. №													
Формат	ЗОНА	Поз.	Обозначение	Наименование	Кол. на исполн. 3.501.1-150 .2 2НУ1 00.00										Примеч.			
						01	02	03	04	05								
84		14		Ф16А ГОСТ 5781-82 L=1610	14	14	14	14	14	14								
84		15		L=1440	2	2	2	2	2	2								
84		16		L=1680	2	2	2	2	2	2								
84		17		L=570	2	2	2	2	2	2								
84		18		L=3370	8	8	8	8	8	8								
84		19		L=5010	2	2	2	2	2	2								
84		20		L=3570	10	10	10	10	10	10								
84		21		L=1000	32	32	32	32	32	32								
84		22		Ф8А ГОСТ 5781-82 L=2515	25	25	25	25	25	25								
84		23		L _{ср} =2390	15	15	15	15	15	15								
84		24		L _{ср} =2490	10	10	10	10	10	10								
84		25		L _{ср} =2685	20	20	20	20	20	20								
84		26		L _{ср} =2580	38	38	38	38	38	38								
84		27		L _{ср} =2295	8	8	8	8	8	8								
84		28		L _{ср} =2535	10	10	10	10	10	10								
84		29		L=2780	2	2	2	2	2	2								
84		30		L _{ср} =2480	14	14	14	14	14	14								
															3.501.1-150 .2 2НУ1 00.00.00		Лист 3	

Инв. № подл.			Подпись и дата		Взам. инв. №														
Формат	ЗОНА	Поз.	Обозначение			Наименование			Кол. на исполн. 3.501.1-150 .2 2НУ1 00.00										Примеч.
									01	02	03	04	05						
84		31					Е _{ср} =1240	18	18	18	18	18	18						
84		32					Е _{ср} =1720	18	18	18	18	18	18						
84		33					Е _{ср} =1600	14	14	14	14	14	14						
84		34					Е _{ср} =2505	25	25	25	25	25	25						
84		35					Р25А1 ГОСТ 5781-82	8	8	8	8	8	8						
							<u>Материалы</u>												
							Бетон класса В30	М3	М3	М2	М3	М3	М2						М3




(24)

* Поз. 22÷29, 34 - см. ведомость деталей на листе 3.501.1-150 .2 2НУ1 00.00.00.00




Требования к материалам в зависимости от условий использования блоков приведены в ТУ 35 - и фиксируются дополнительным индексом в марке блока, оговоренным в ТУ.

3.501.1-150 .2 2НУ1 00.00.00.00

Лист 4

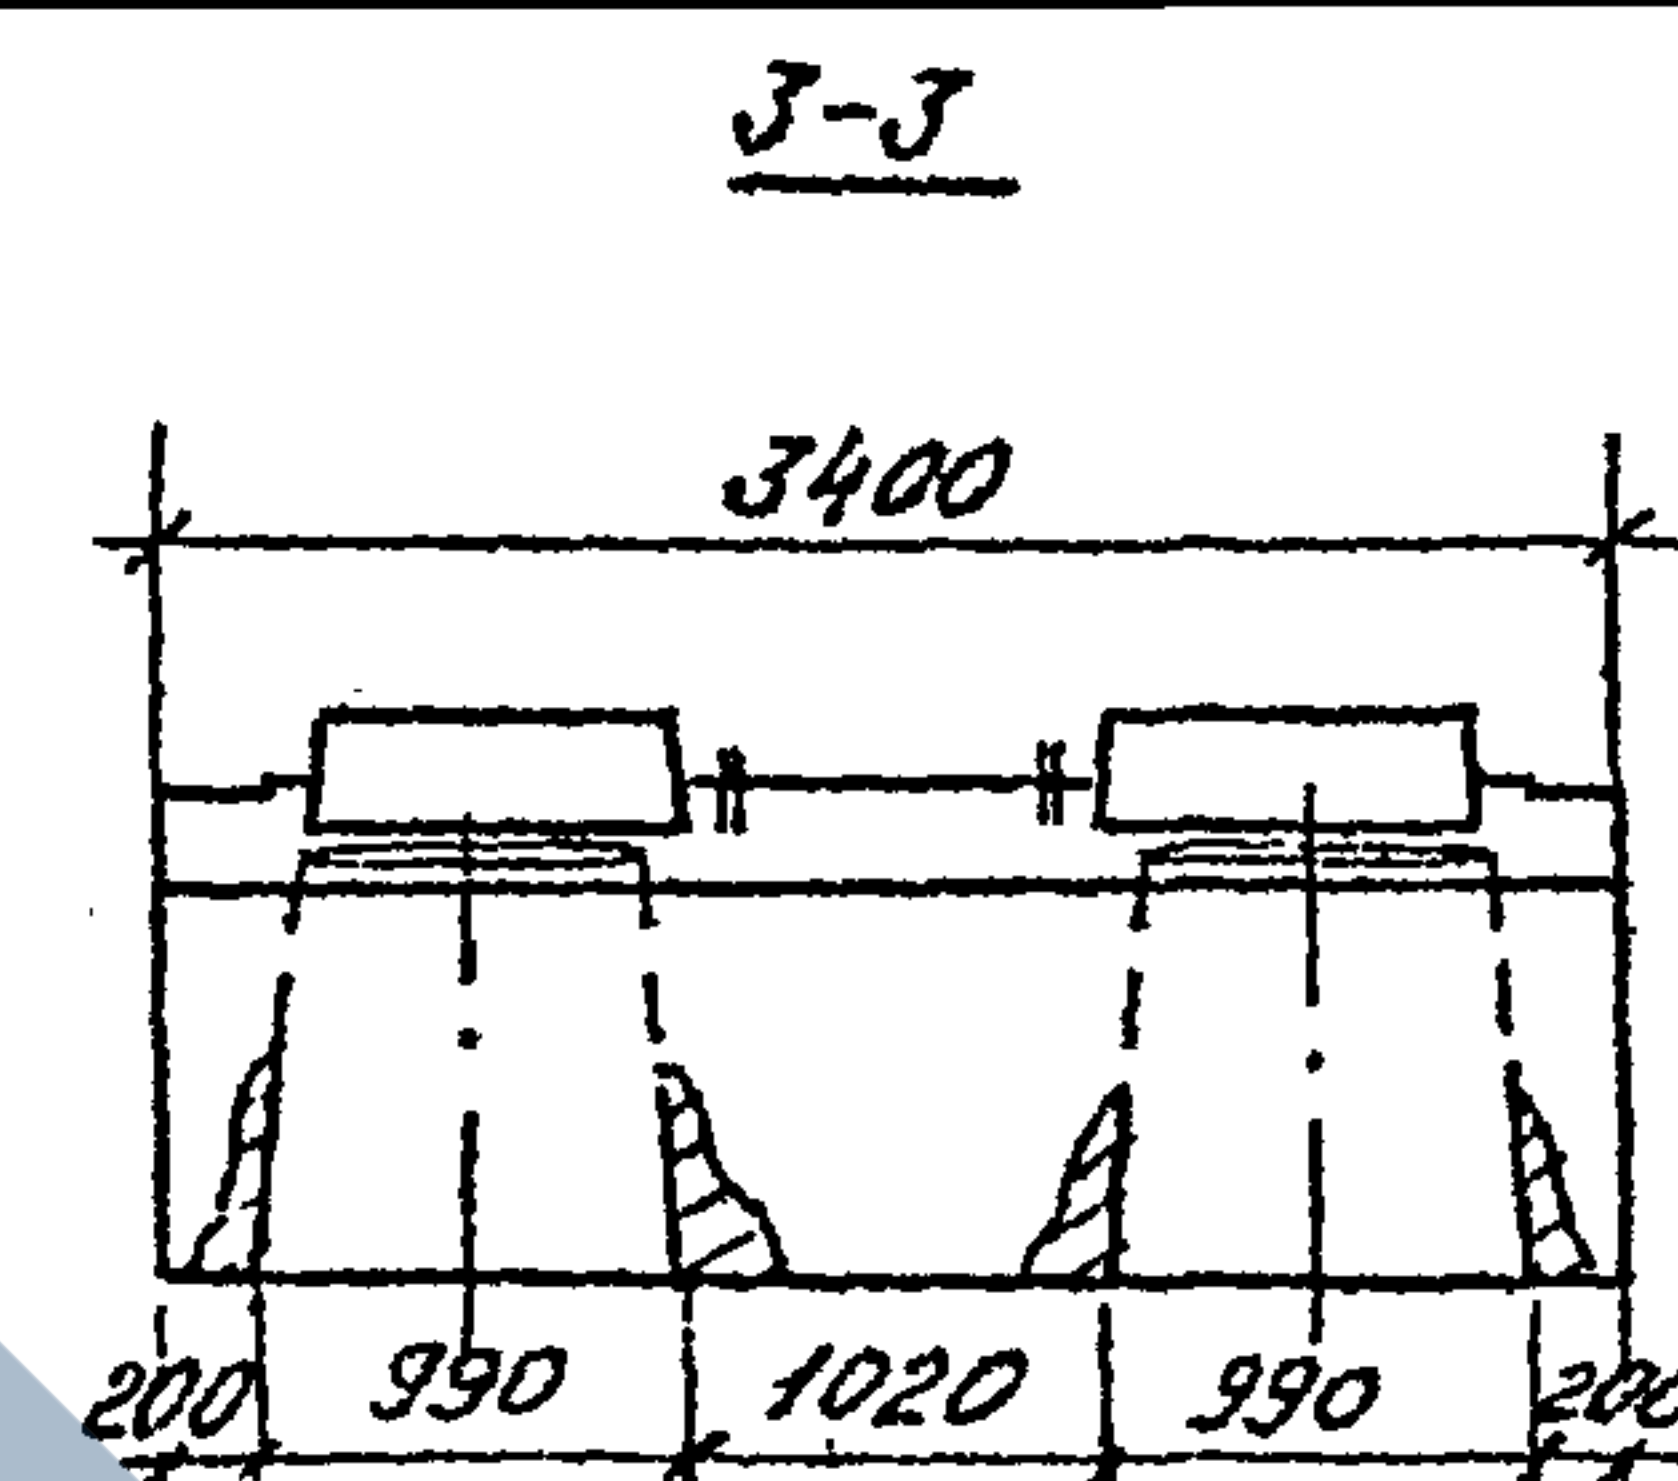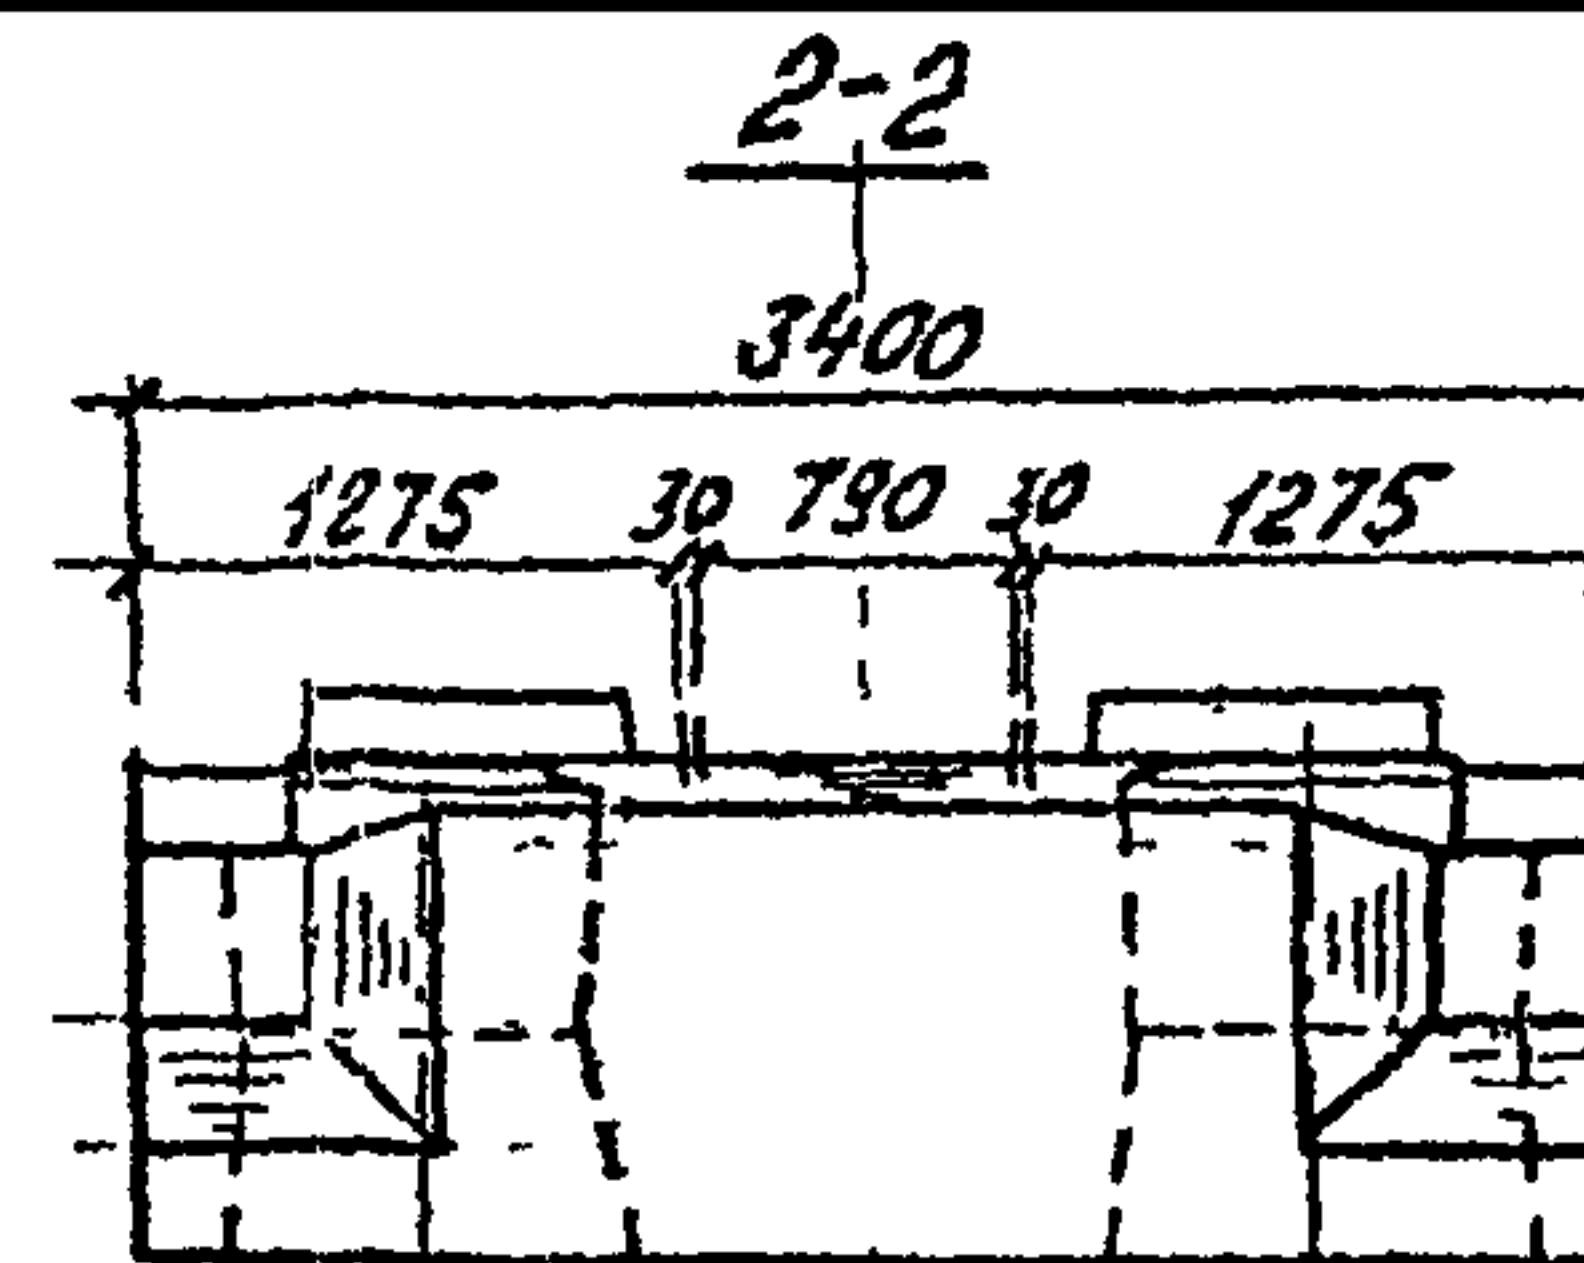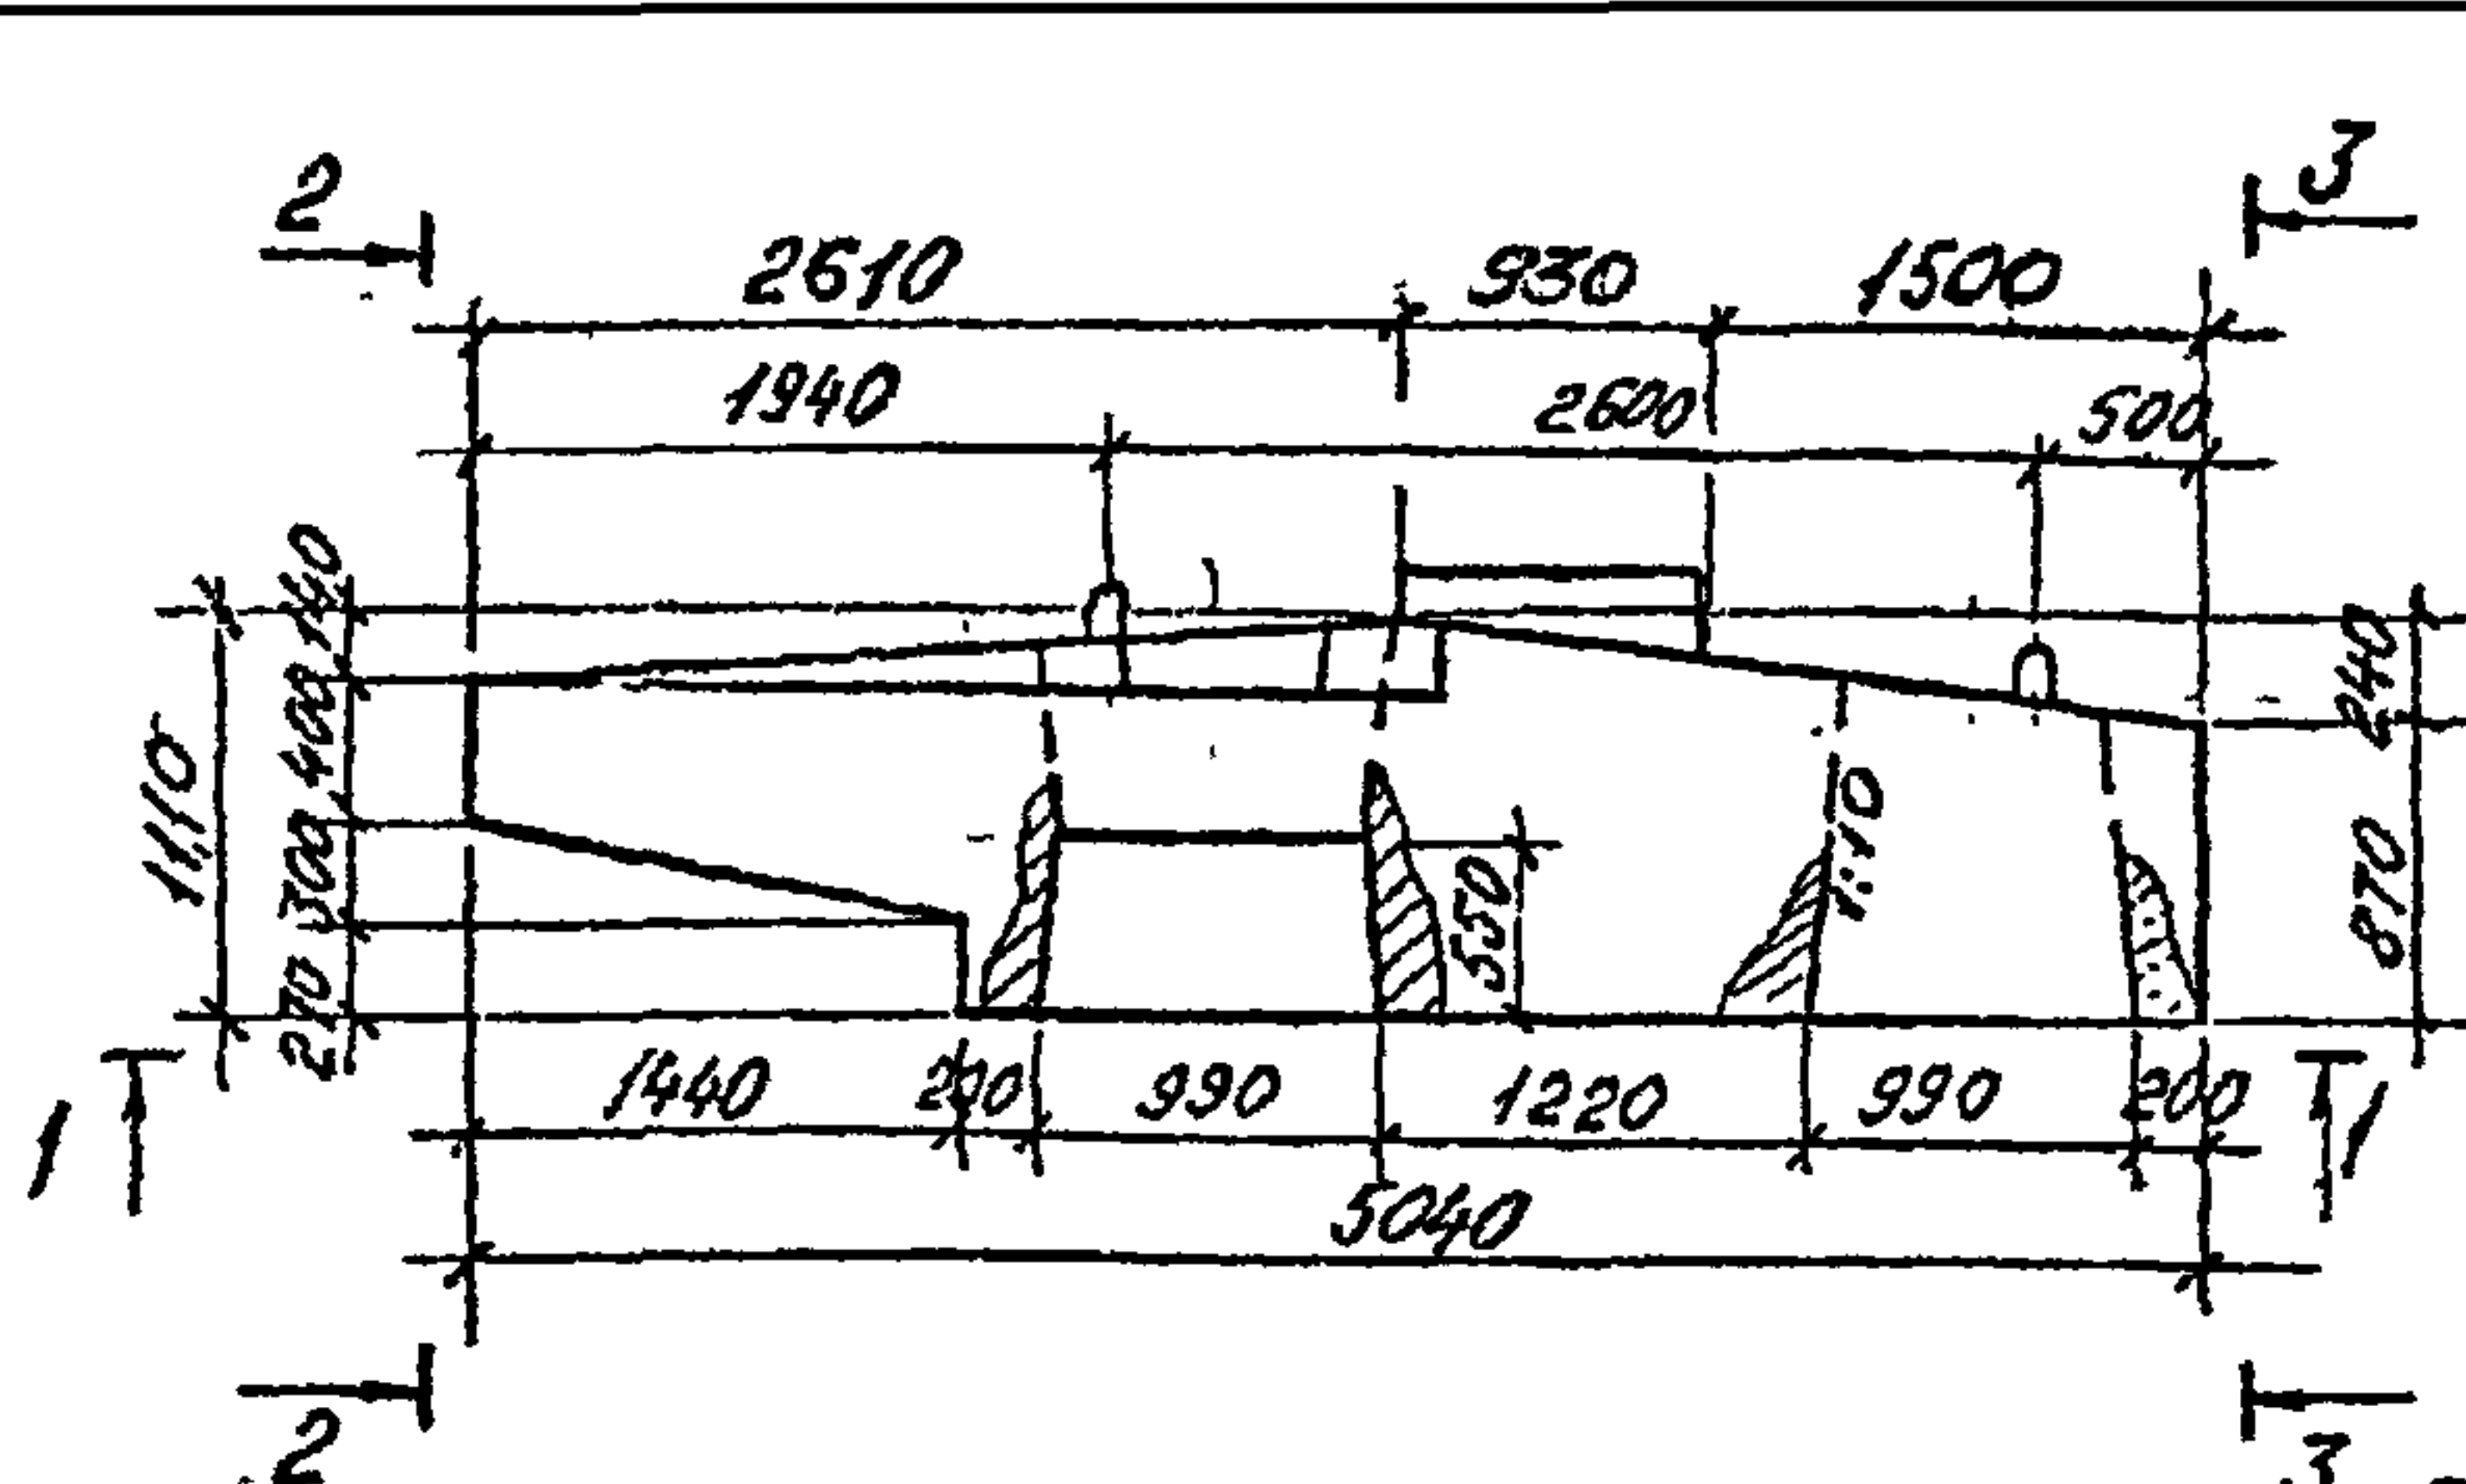

Расположение гнезд в
поддерженнике под анкера
опорных частей, М-Б 1:20

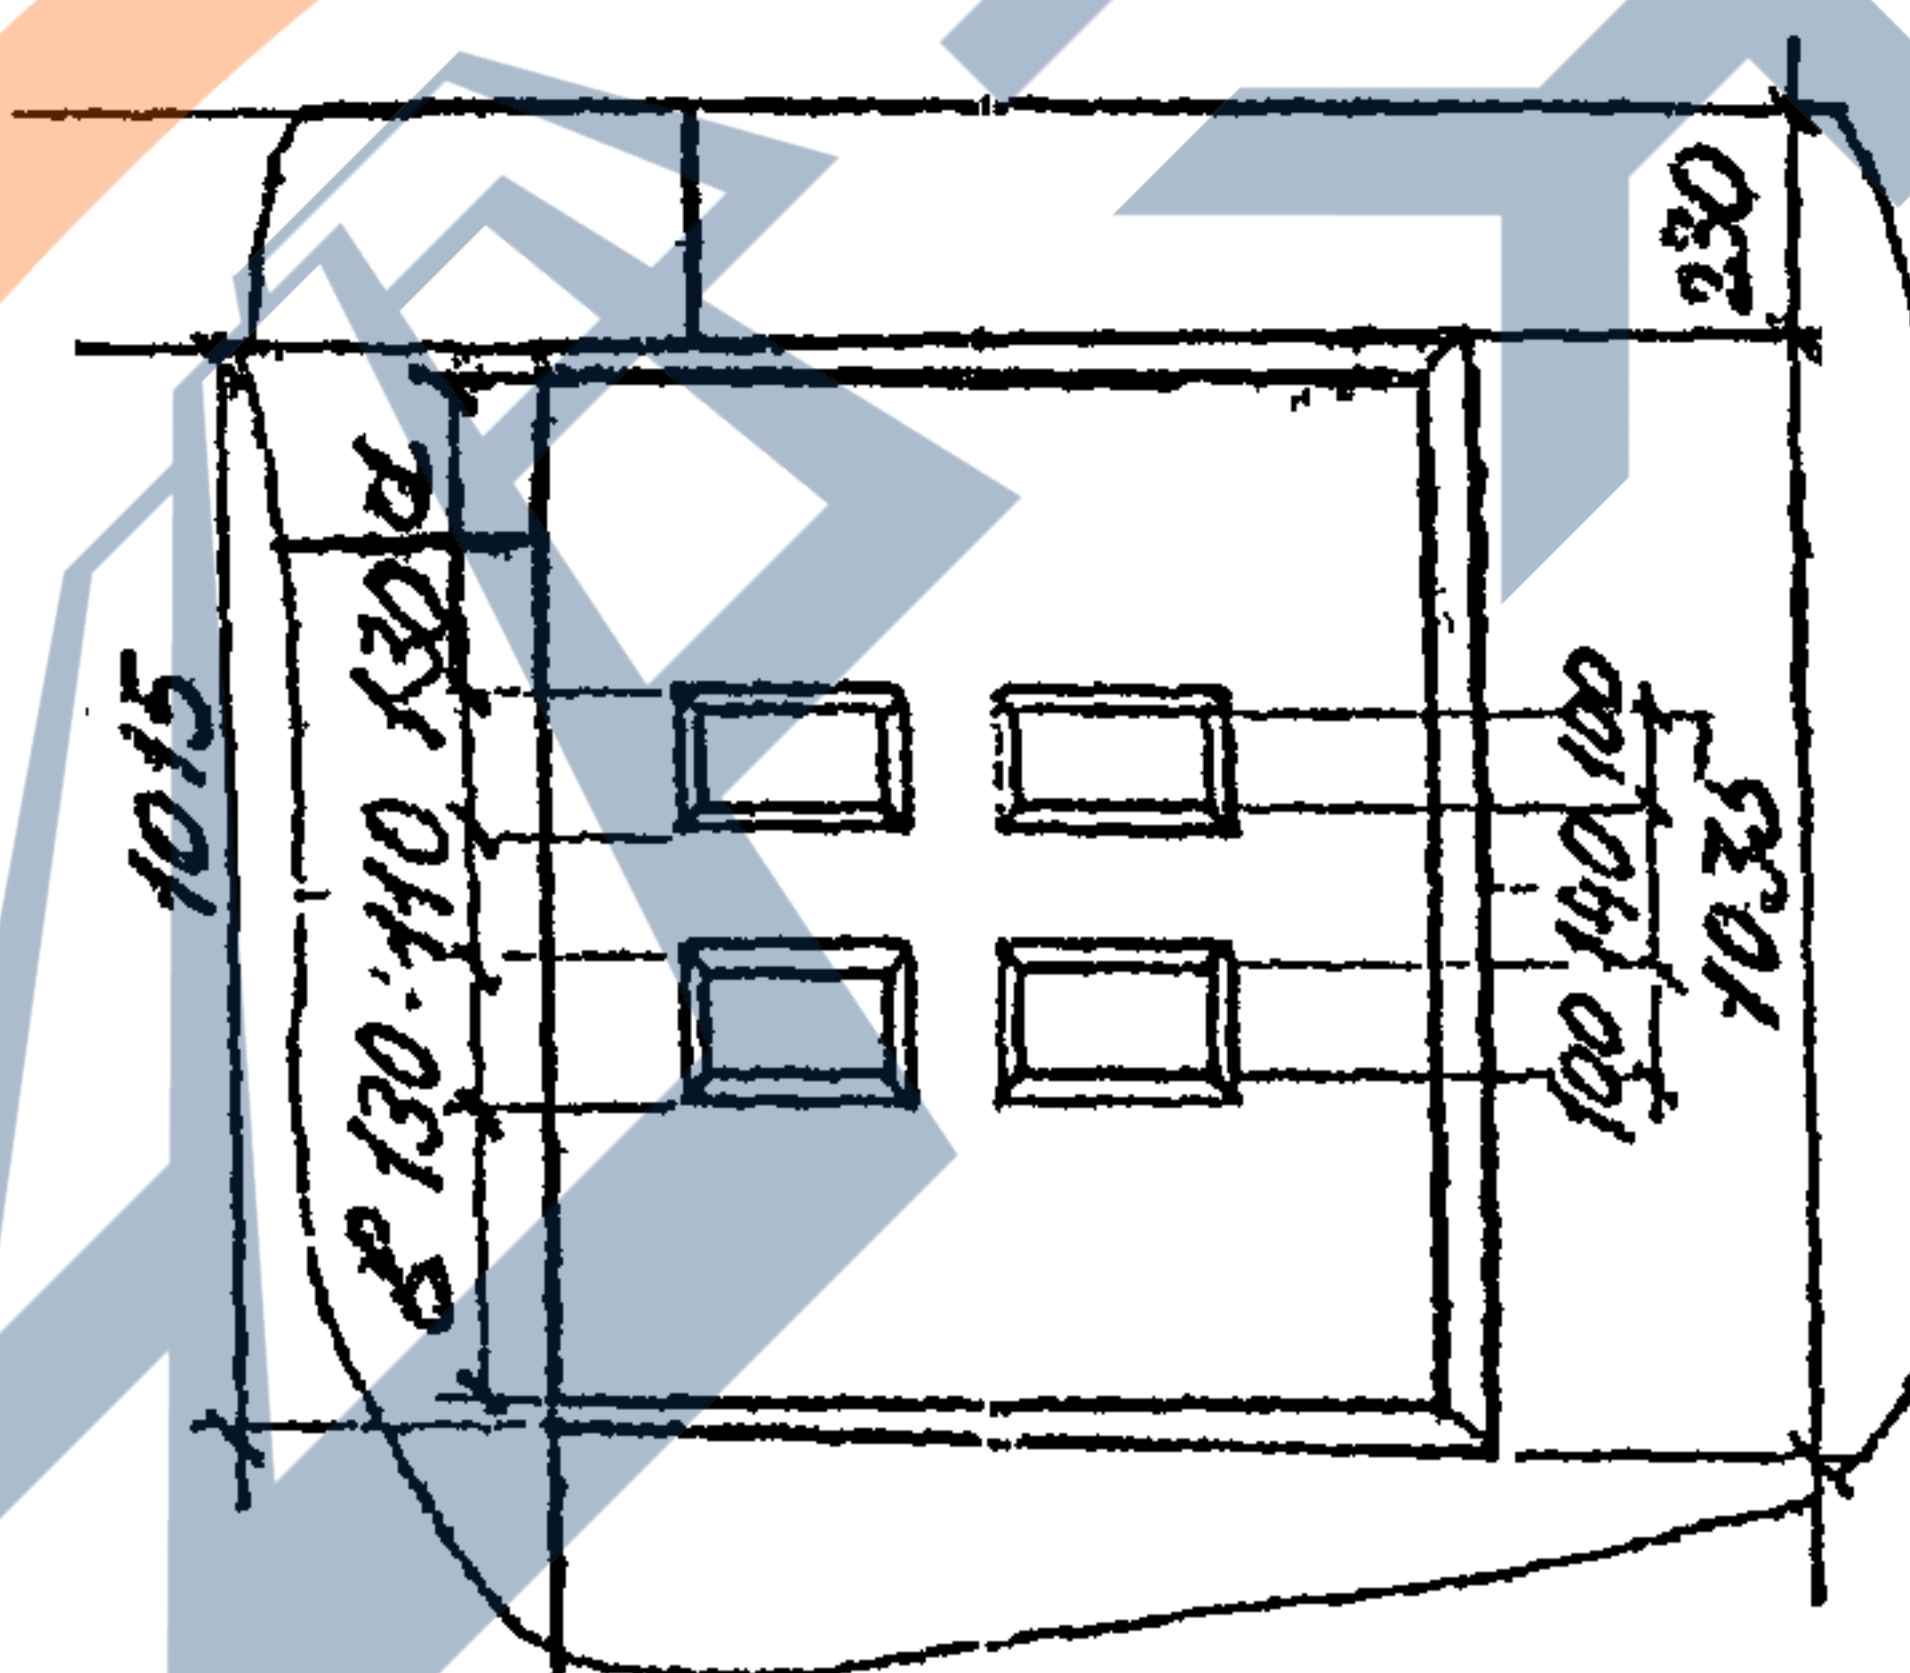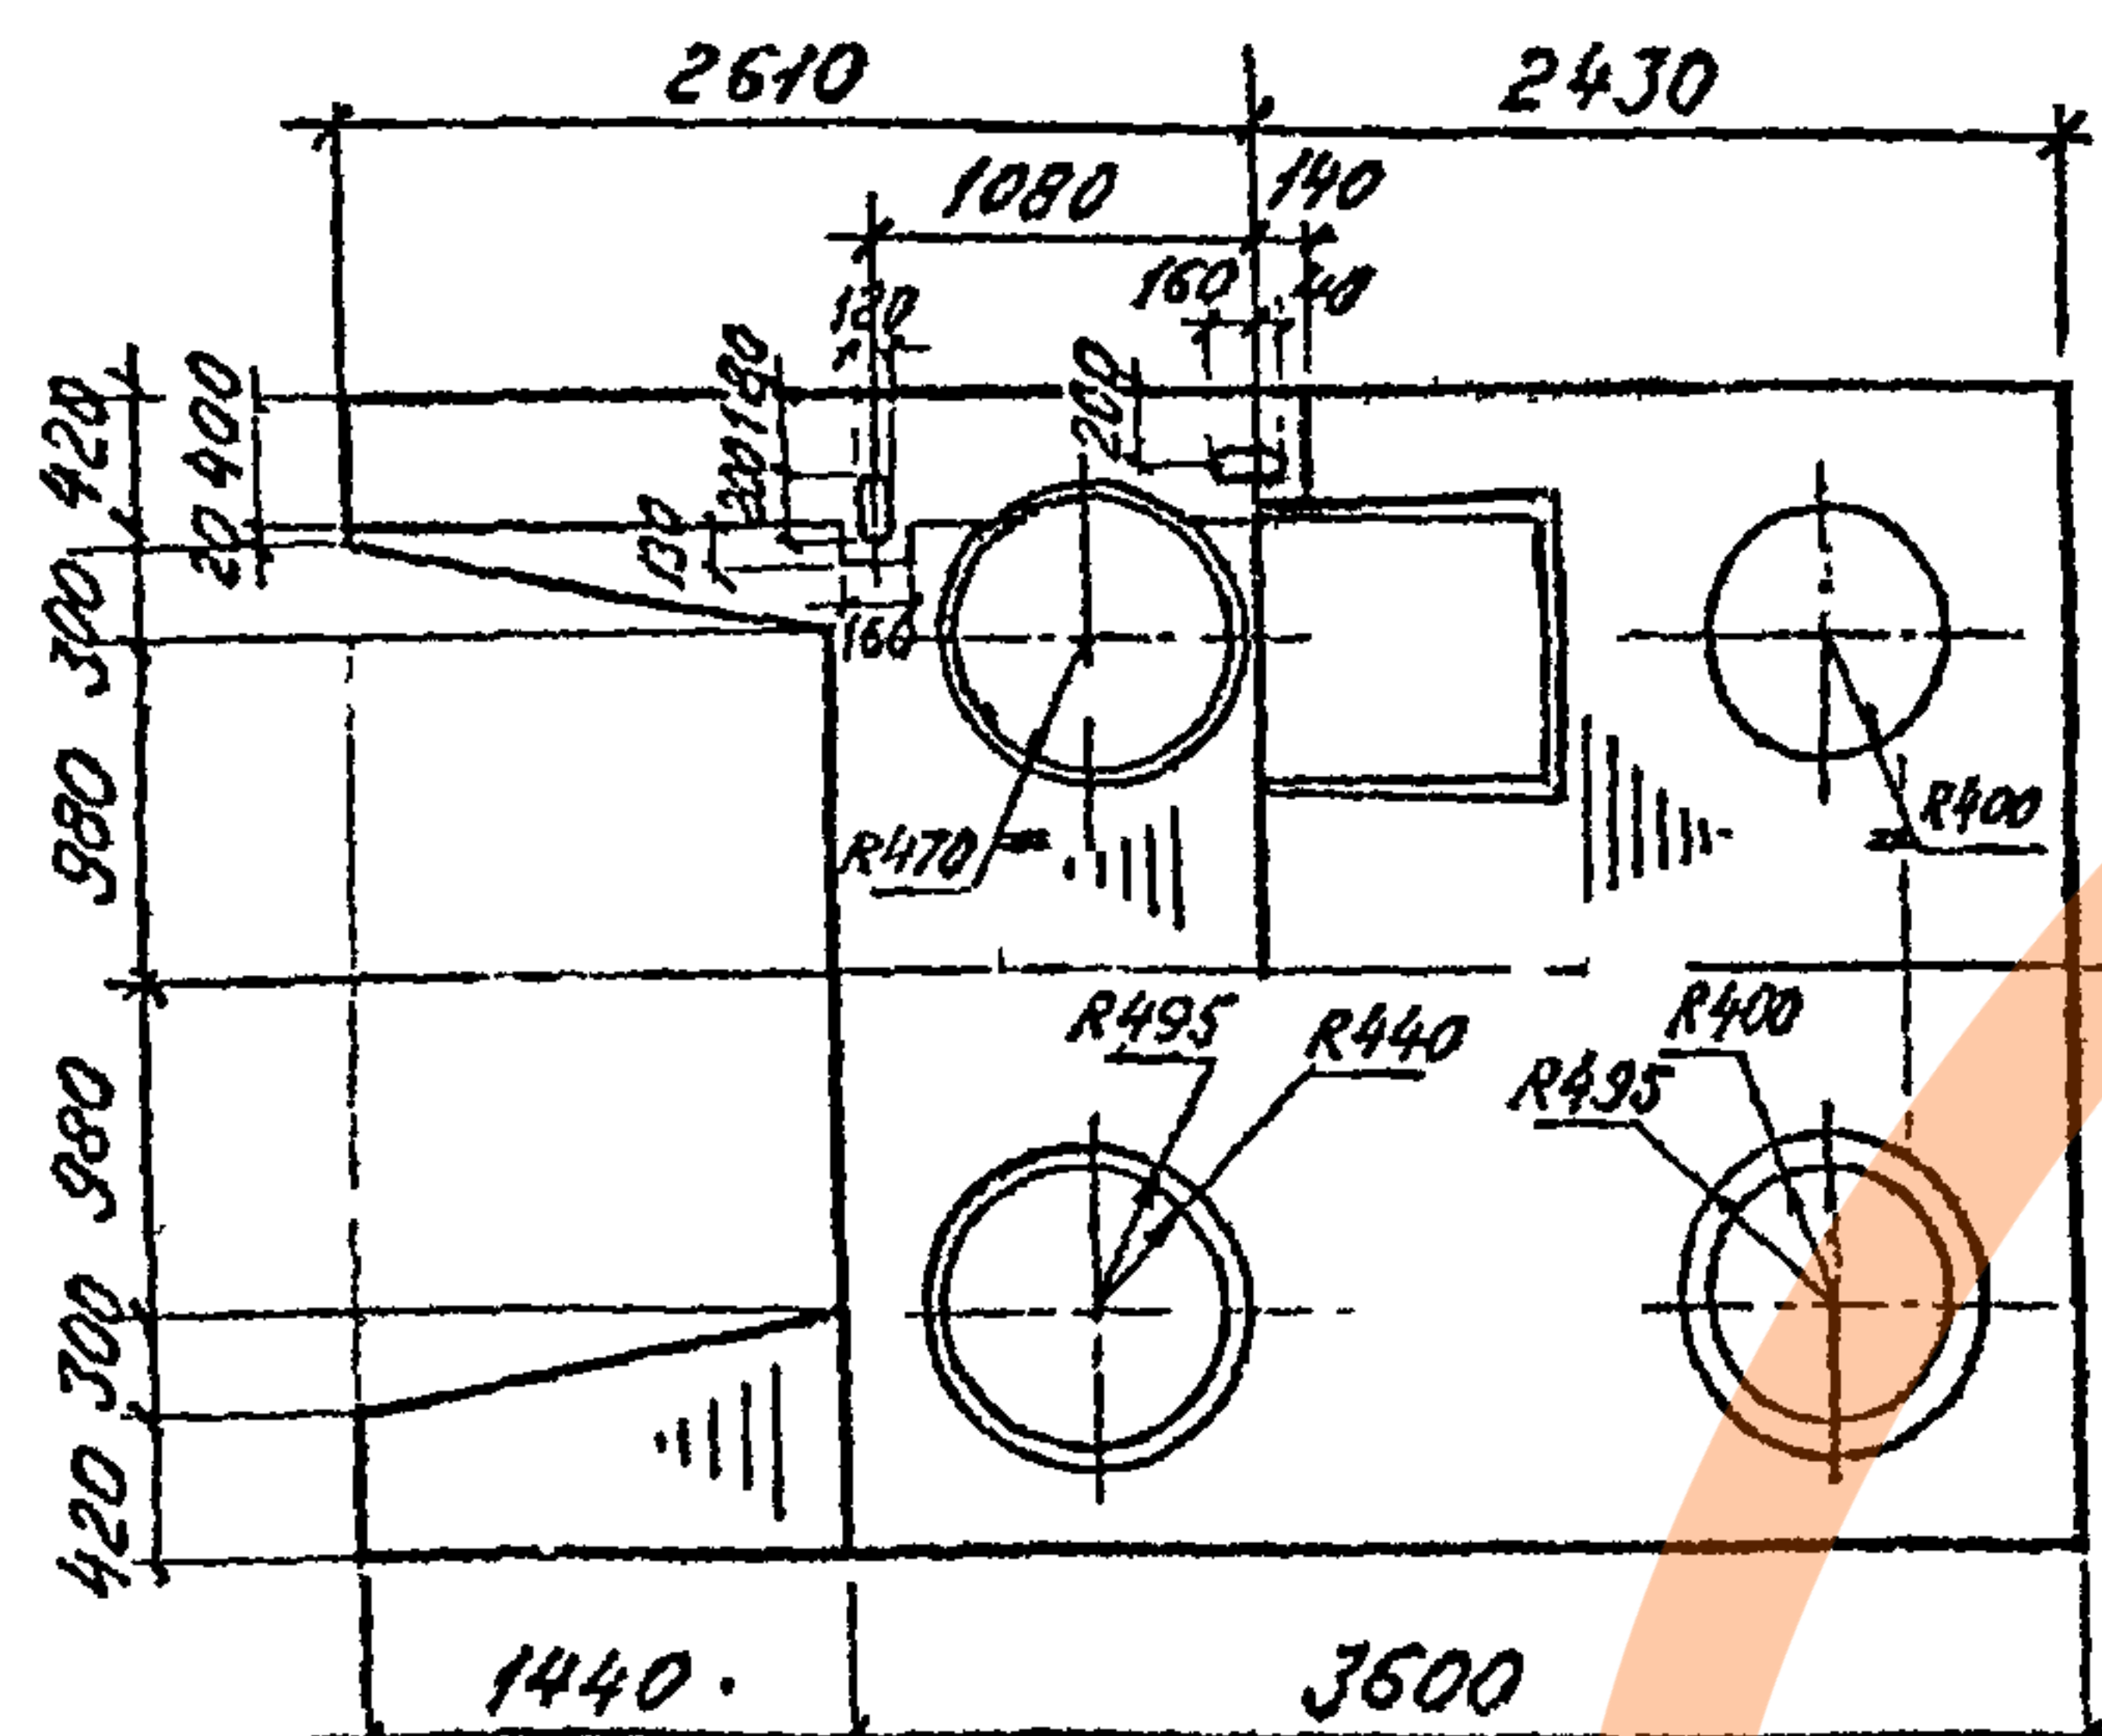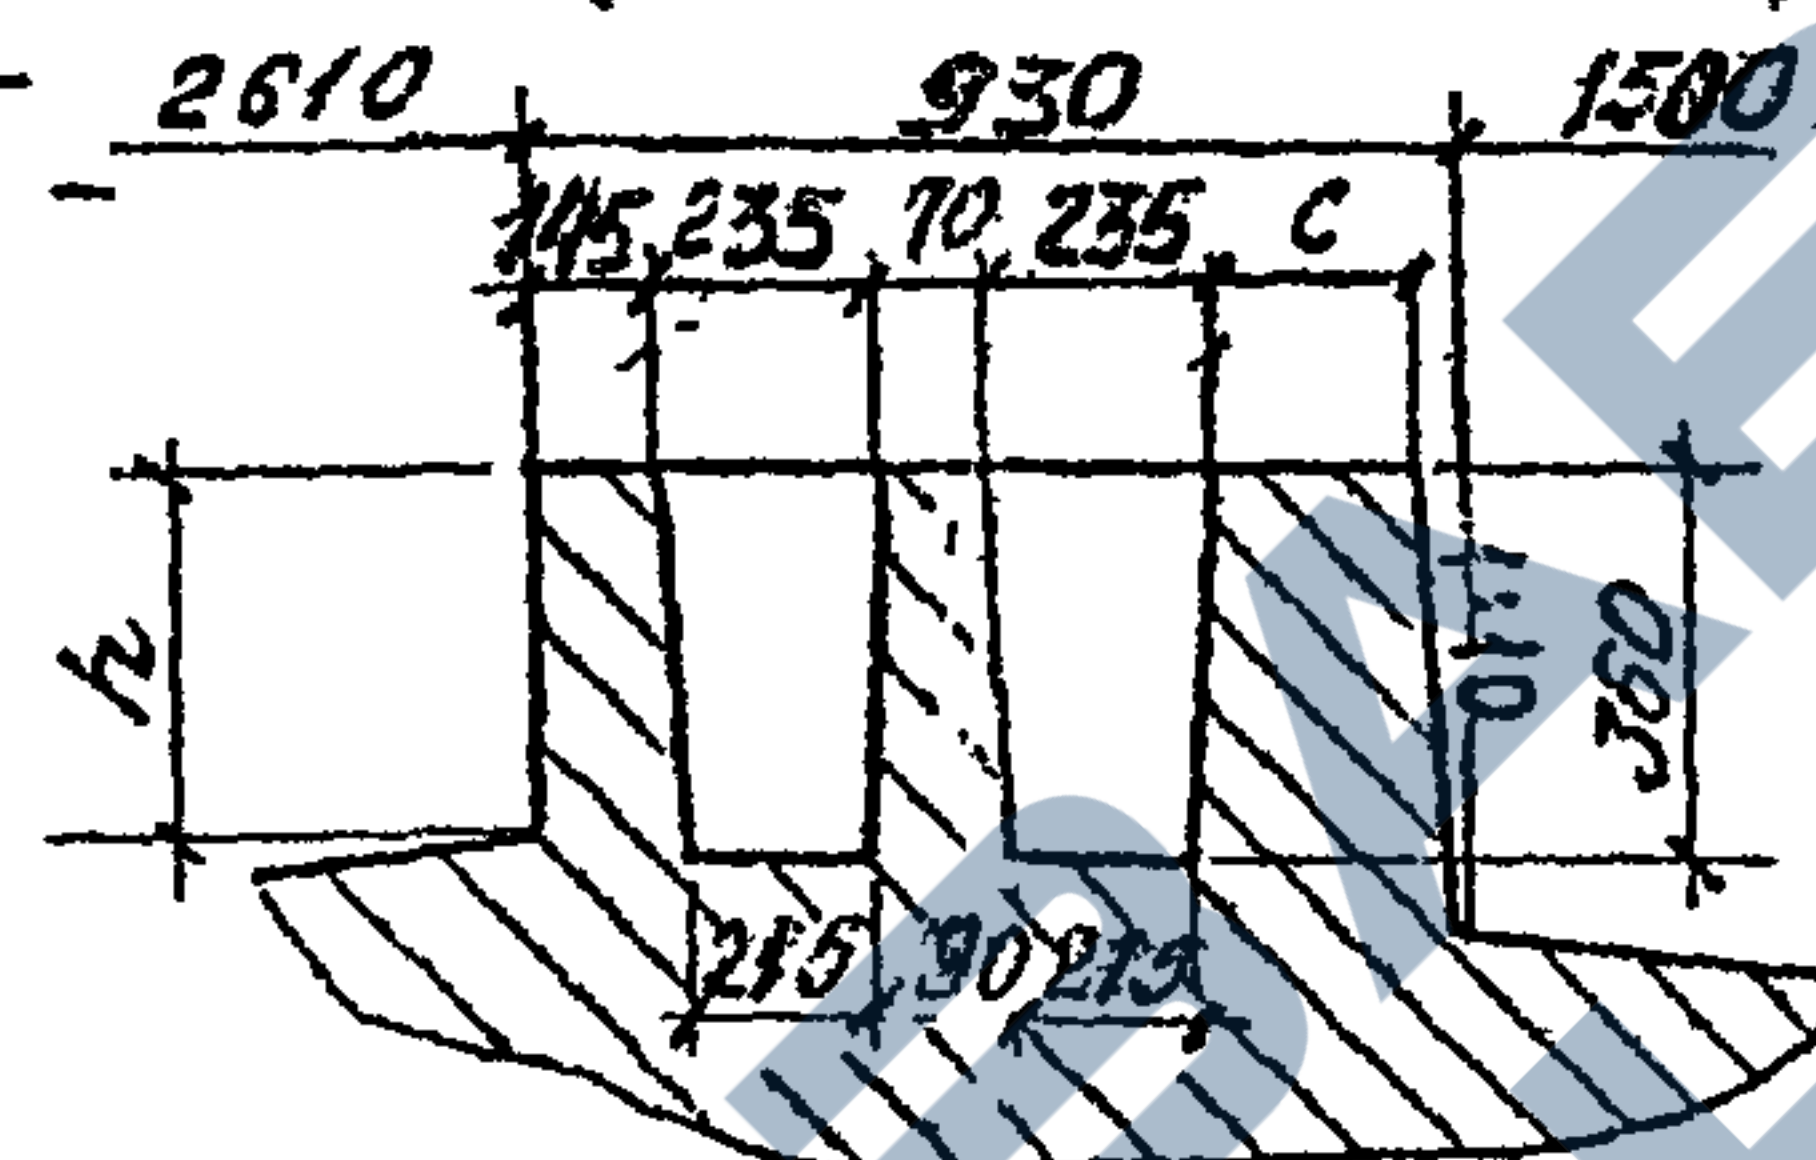


Обозначение	Марка блока	Размеры, мм				Масса блока, кг
		Р	а	б	с	
3.501.1-150.2 2НУ1 00.00	2НУ1	340	340	235	200	28.2
-01 2НУ1-13	2НУ1-13	390	335	230	195	28.3
-02 2НУ1-16	2НУ1-16	190	355	250	215	27.9
-03 2НУ1Щ	2НУ1Щ	340	240	335	200	28.2
-04 2НУ1Щ-13	2НУ1Щ-13	390	235	330	195	28.3
-05 2НУ1Щ-16	2НУ1Щ-16	190	255	350	215	27.9

25


3.501.1-150 .2 2НУ1 00.00 СБ					
Насадка				Стандарт	Масса
2НУ1; 2НУ1-13; 2НУ1-16				Р	см.
2НУ1Щ; 2НУ1Щ-13; 2НУ1Щ-16				Табл.	1:50
				Лист 1	Листов 3
Ленгипротрансмос					

Имя. № подл.	Подпись и дата	Взам. инв. №
Нач. отд. Ткаченко		
Н. контр. Миронова		
Б. инж. пр. Сергеевский		
Рук. гр. Ильясов		
Проверил Брук		
Установил Яценко		

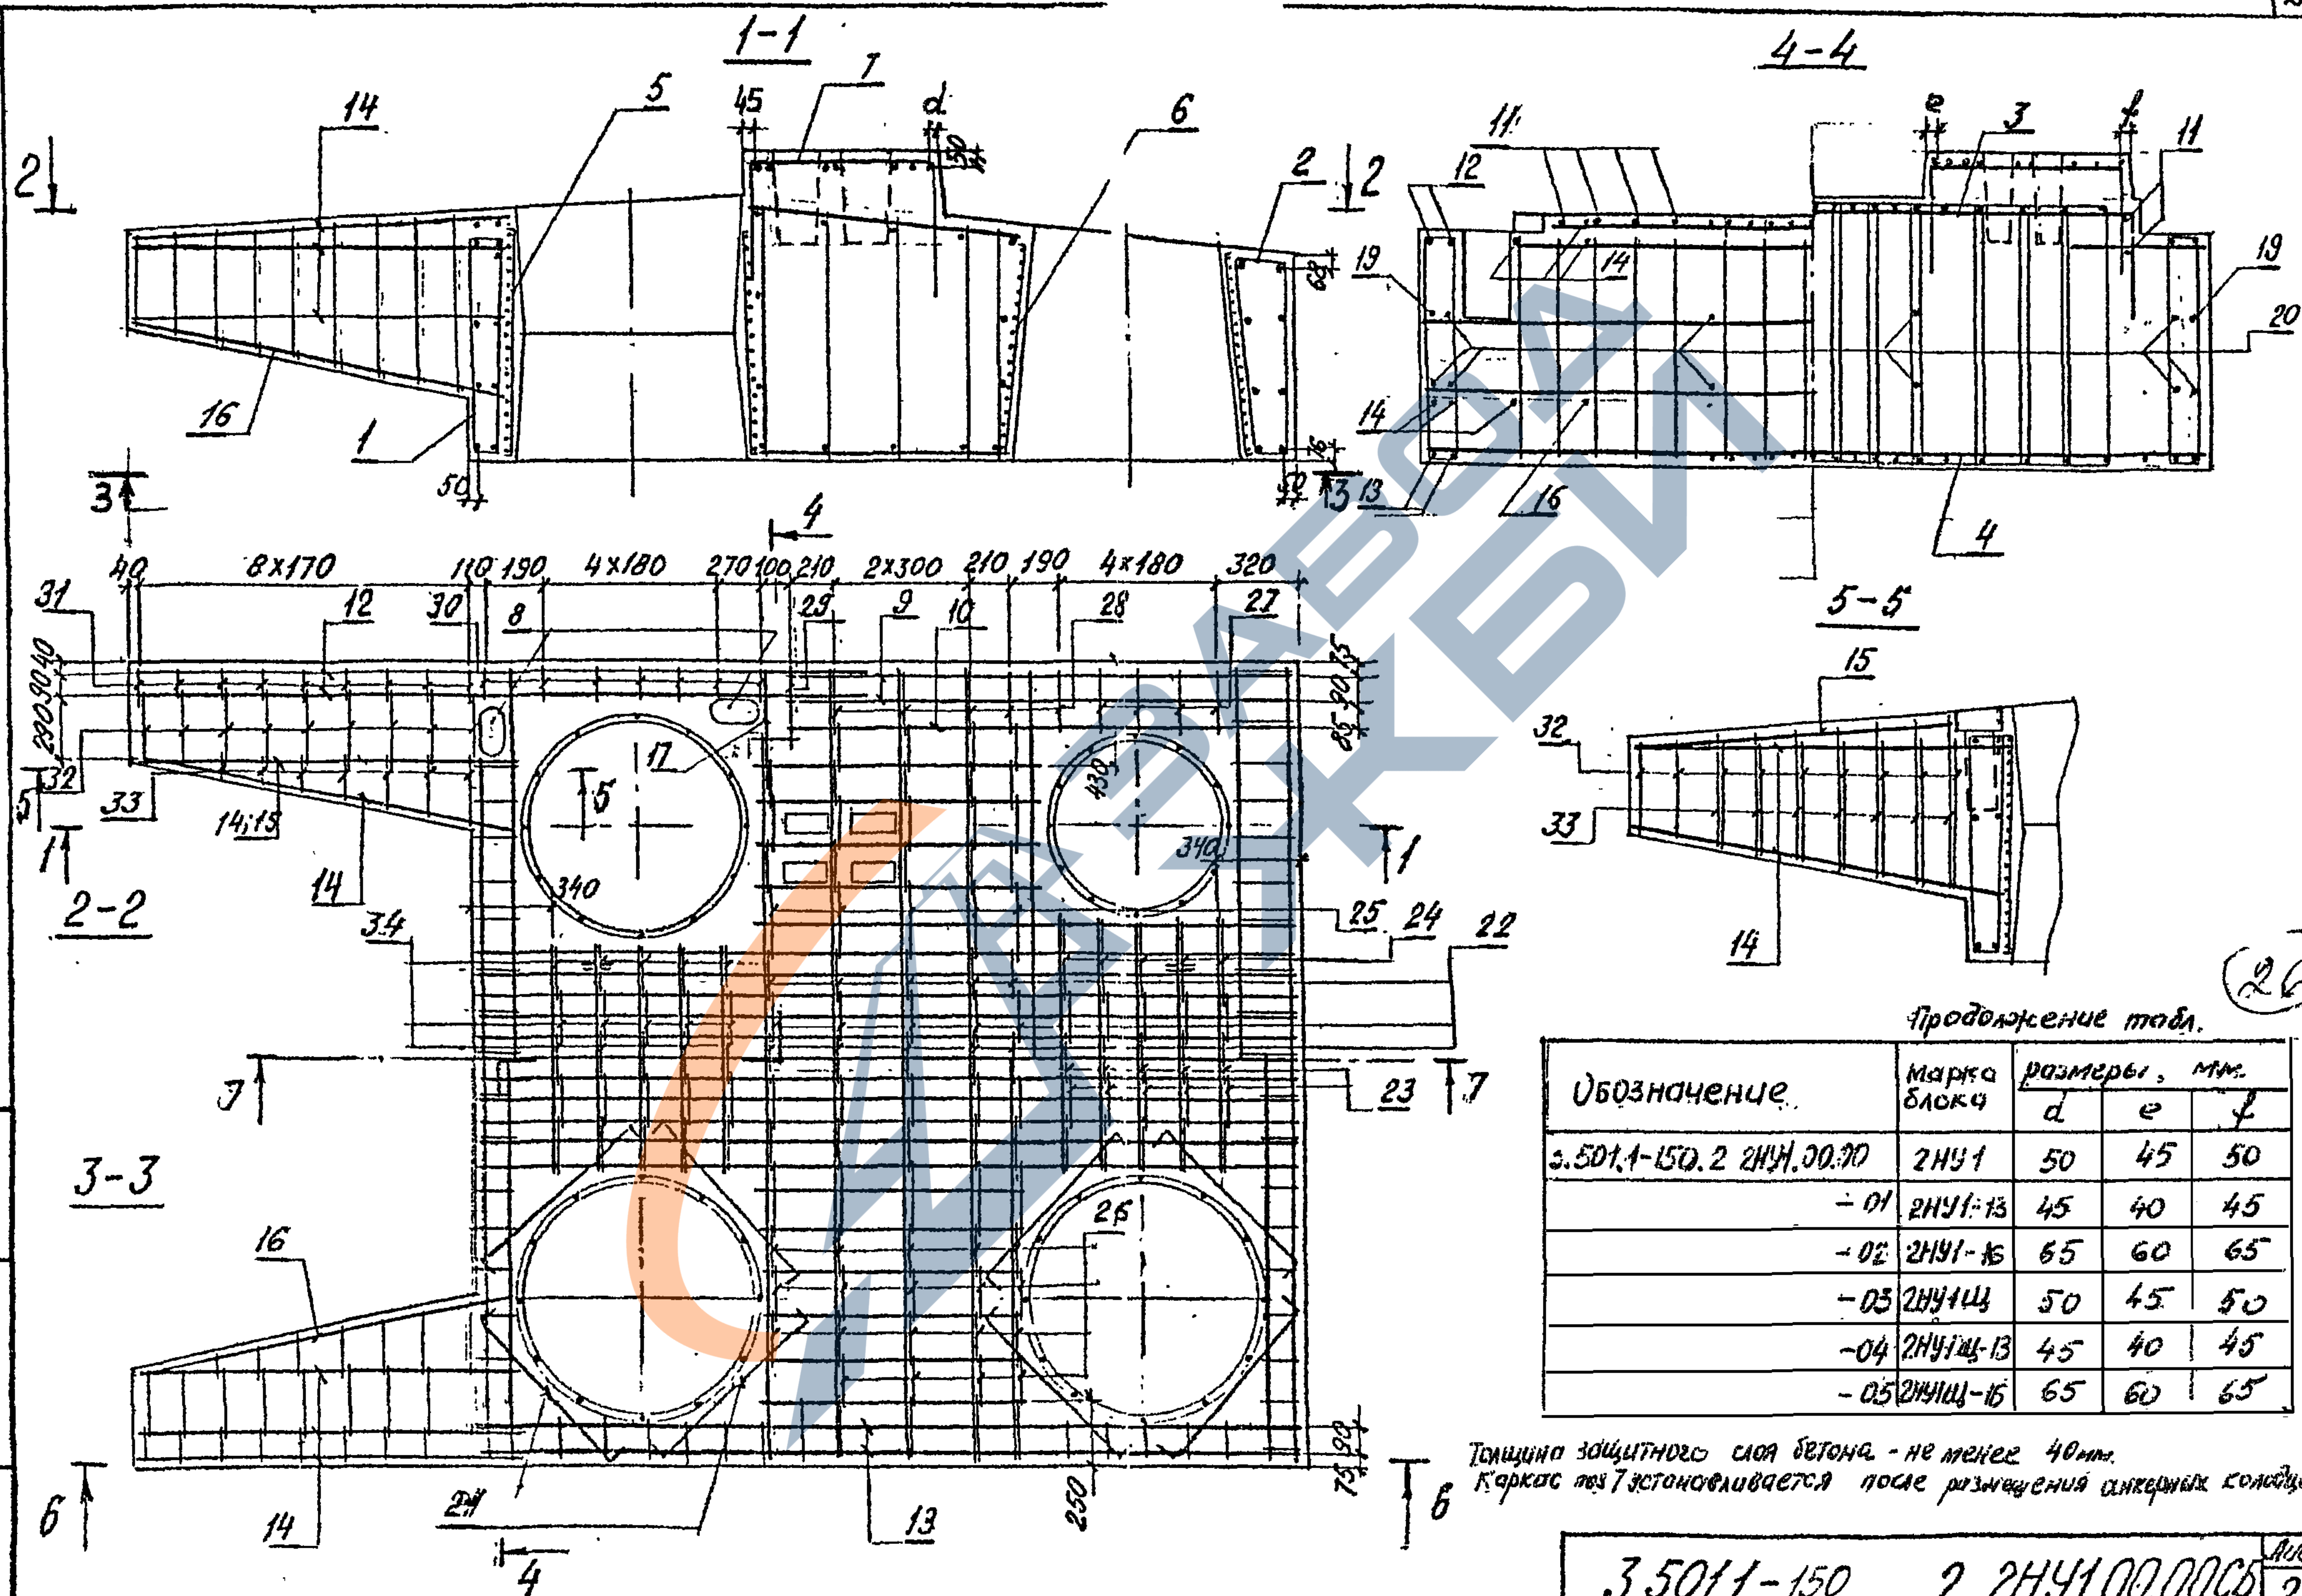


Ив. № подл. Подпись и дата Взам. инв. №

6-6

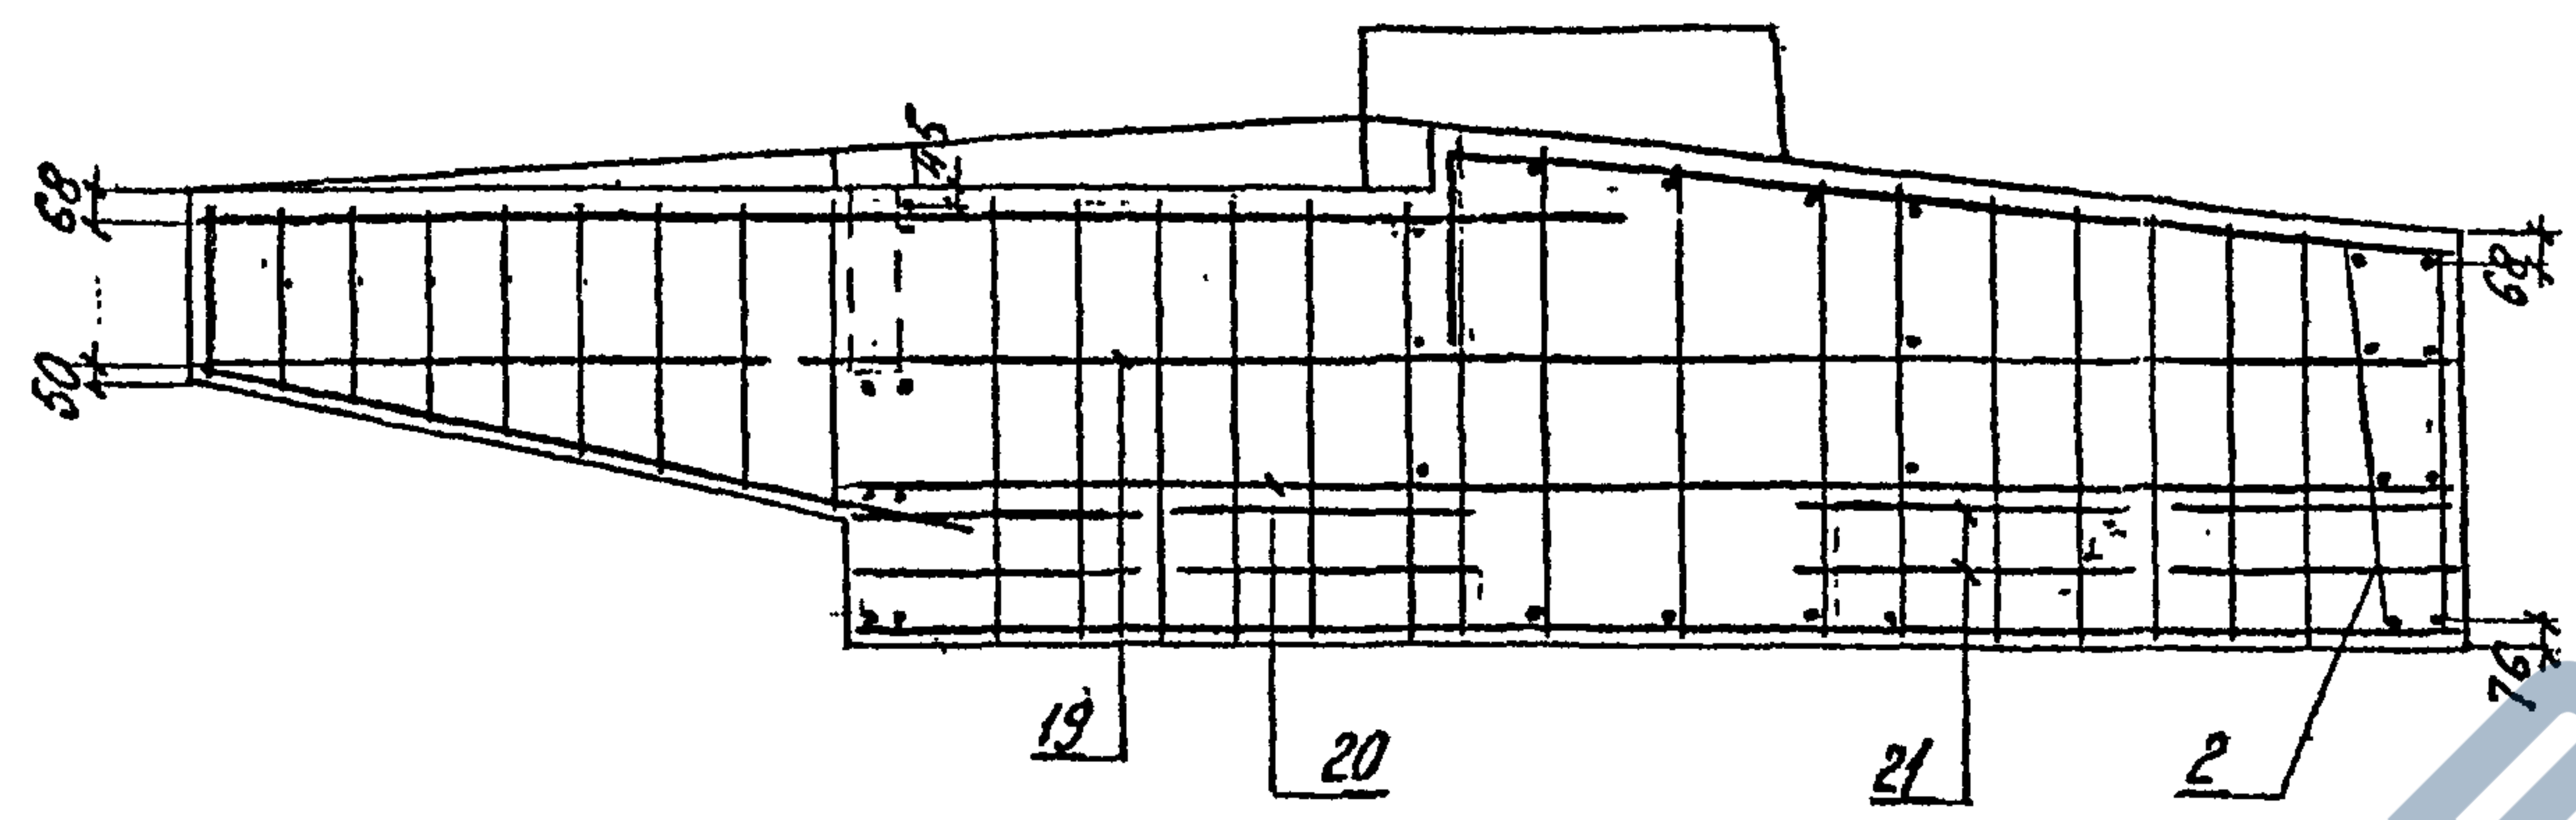

7-7

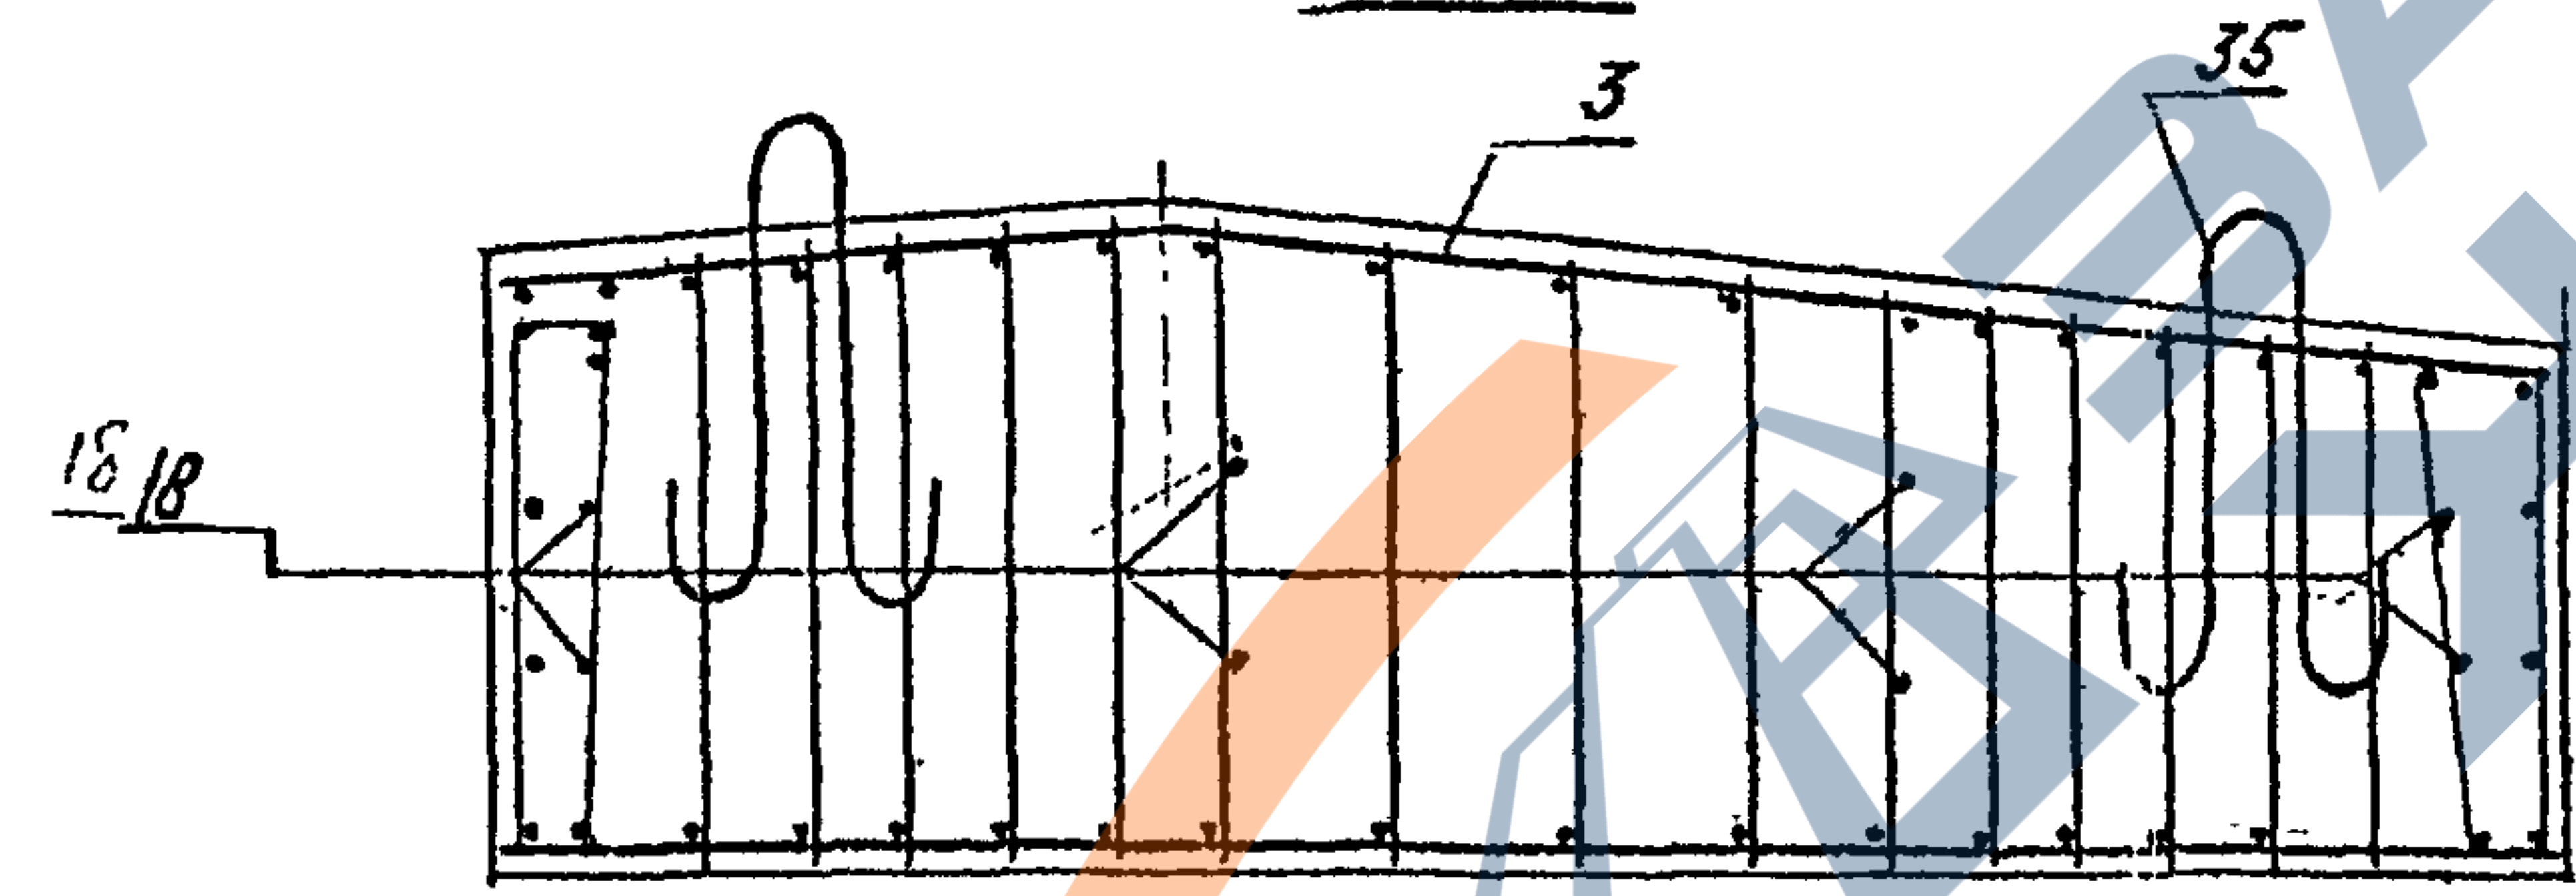



Ведомость деталей


№	Эскиз	№	Эскиз
22		34	
23		21	
24		35	
25			
26			
27			
28			
29			

Ведомость расхода стали на элемент, кг

Марка блока	Узделня арматурные									Узделня закладные			Общий расход		
	Арматура класса									Арматура класса					
	А I				А II					Всего	А I			А II	
	ГОСТ 5781-82										ГОСТ 5781-82				Всего
	φ 6	φ 8	φ 25	Уморо	φ 10	φ 16	φ 25	φ 32	Уморо		φ 6	φ 10			
2НУ1; 2НУ1Щ	58,0	247,5	63,8	369,3	40,2	341,9	241,6	649,3	1273,0	1092,3	2,8	5,6	8,4	1650,7	
2НУ1-13; 2НУ1Щ-13	58,0	247,5	63,8	369,3	42,2	341,9	241,6	649,3	1275,0	1094,3	2,8	5,6	8,4	1652,7	
2НУ1-16; 2НУ1Щ-16	58,0	247,5	63,8	369,3	34,4	341,9	241,6	649,3	1267,2	1036,5	2,8	5,6	8,4	1644,9	


3.501.1-150 .2.2НУ1 00 00 С5

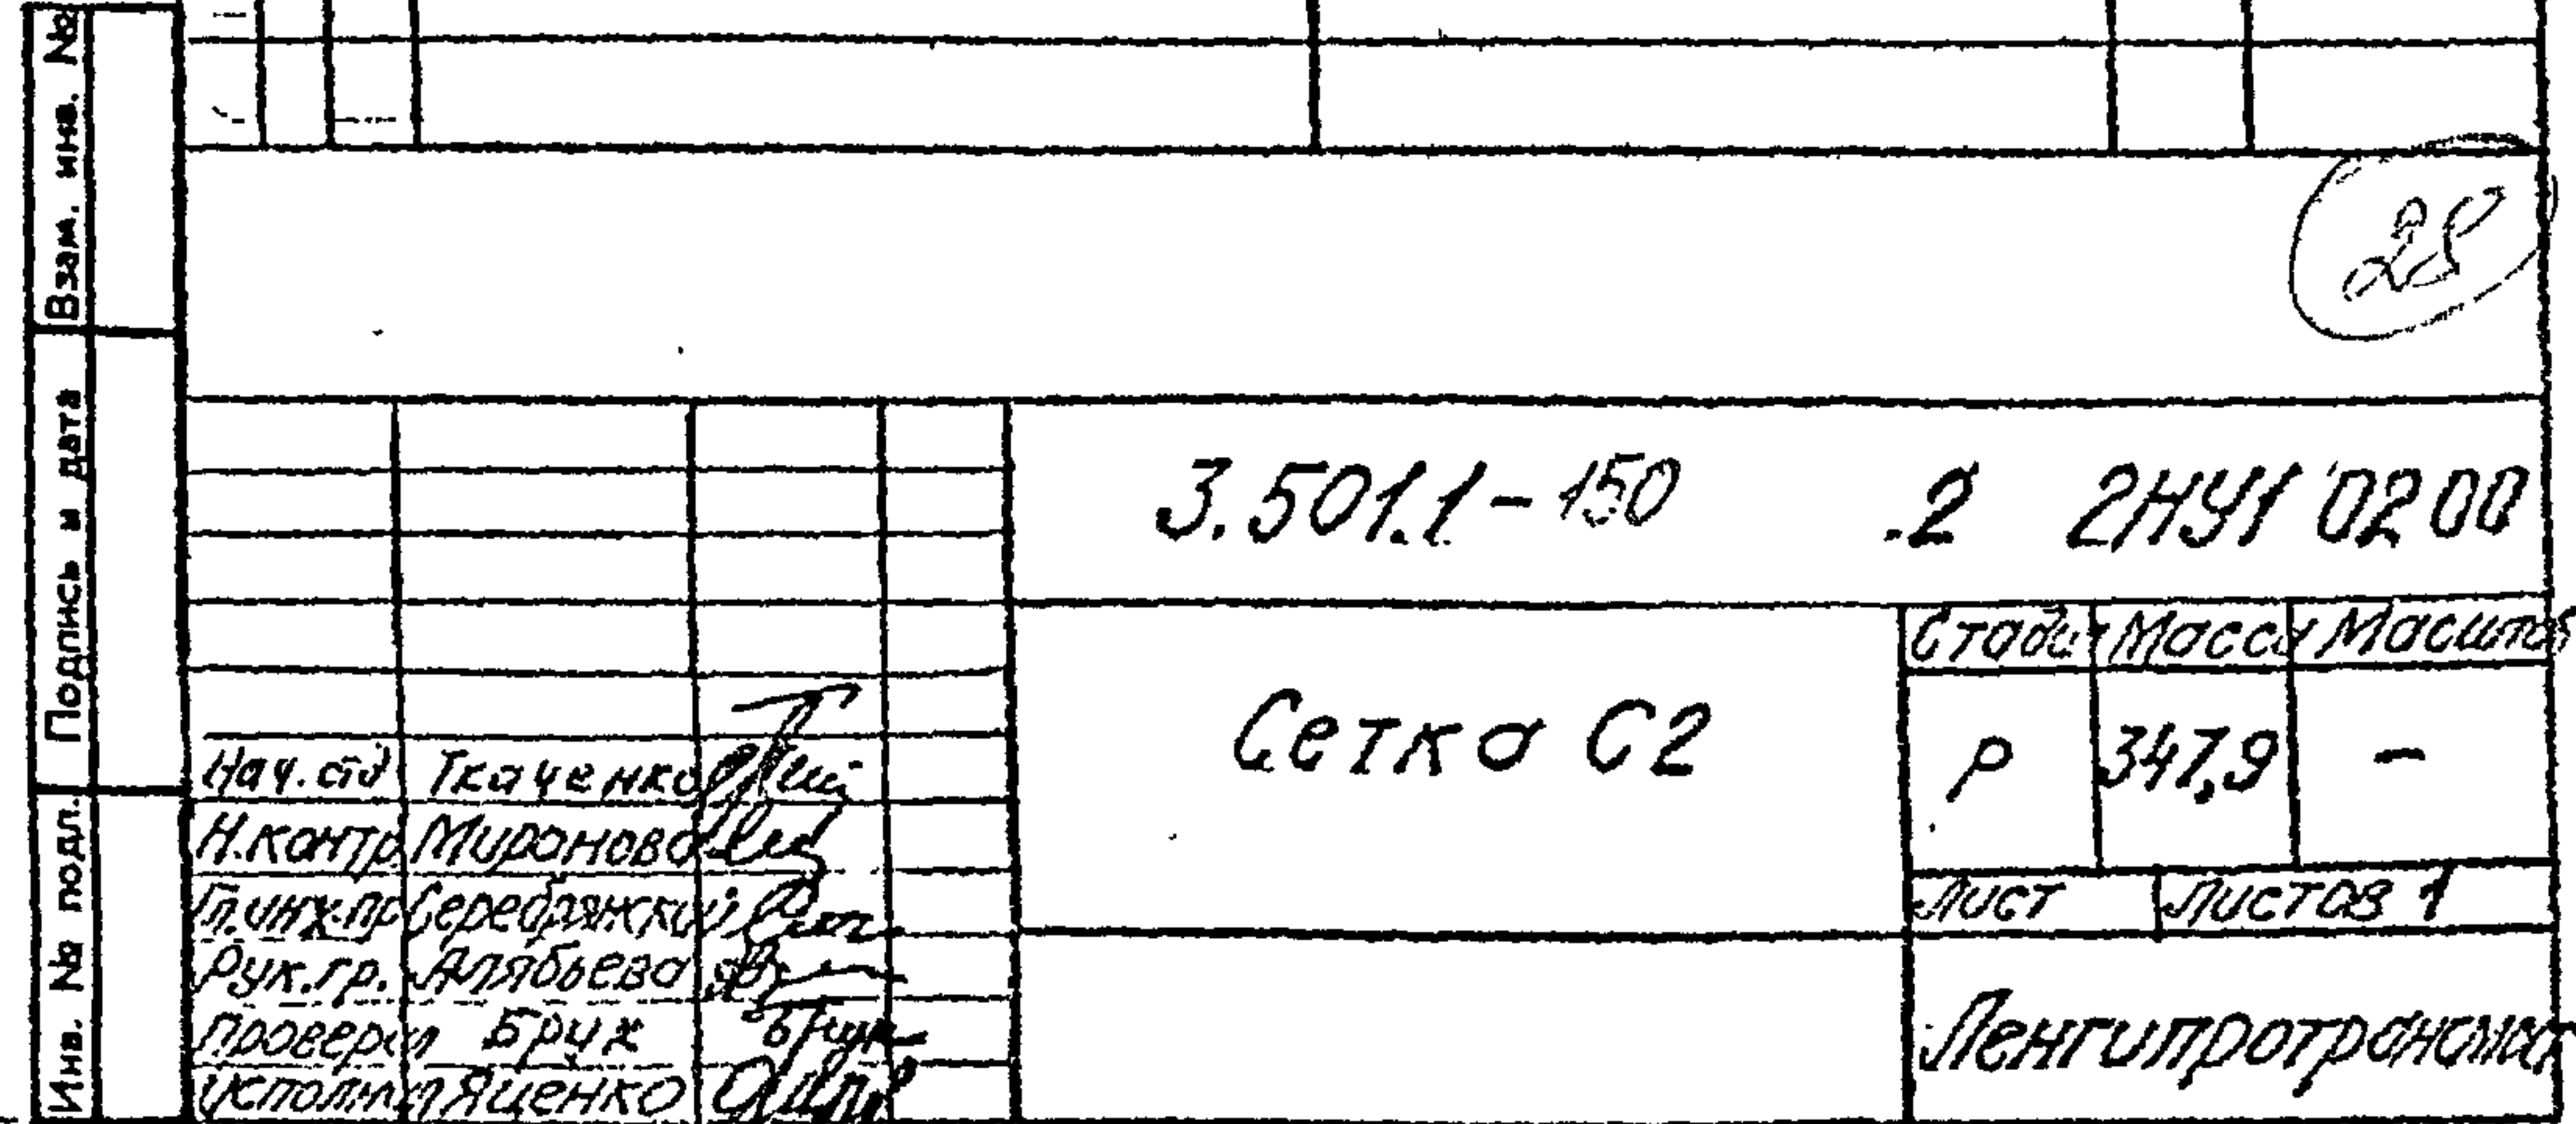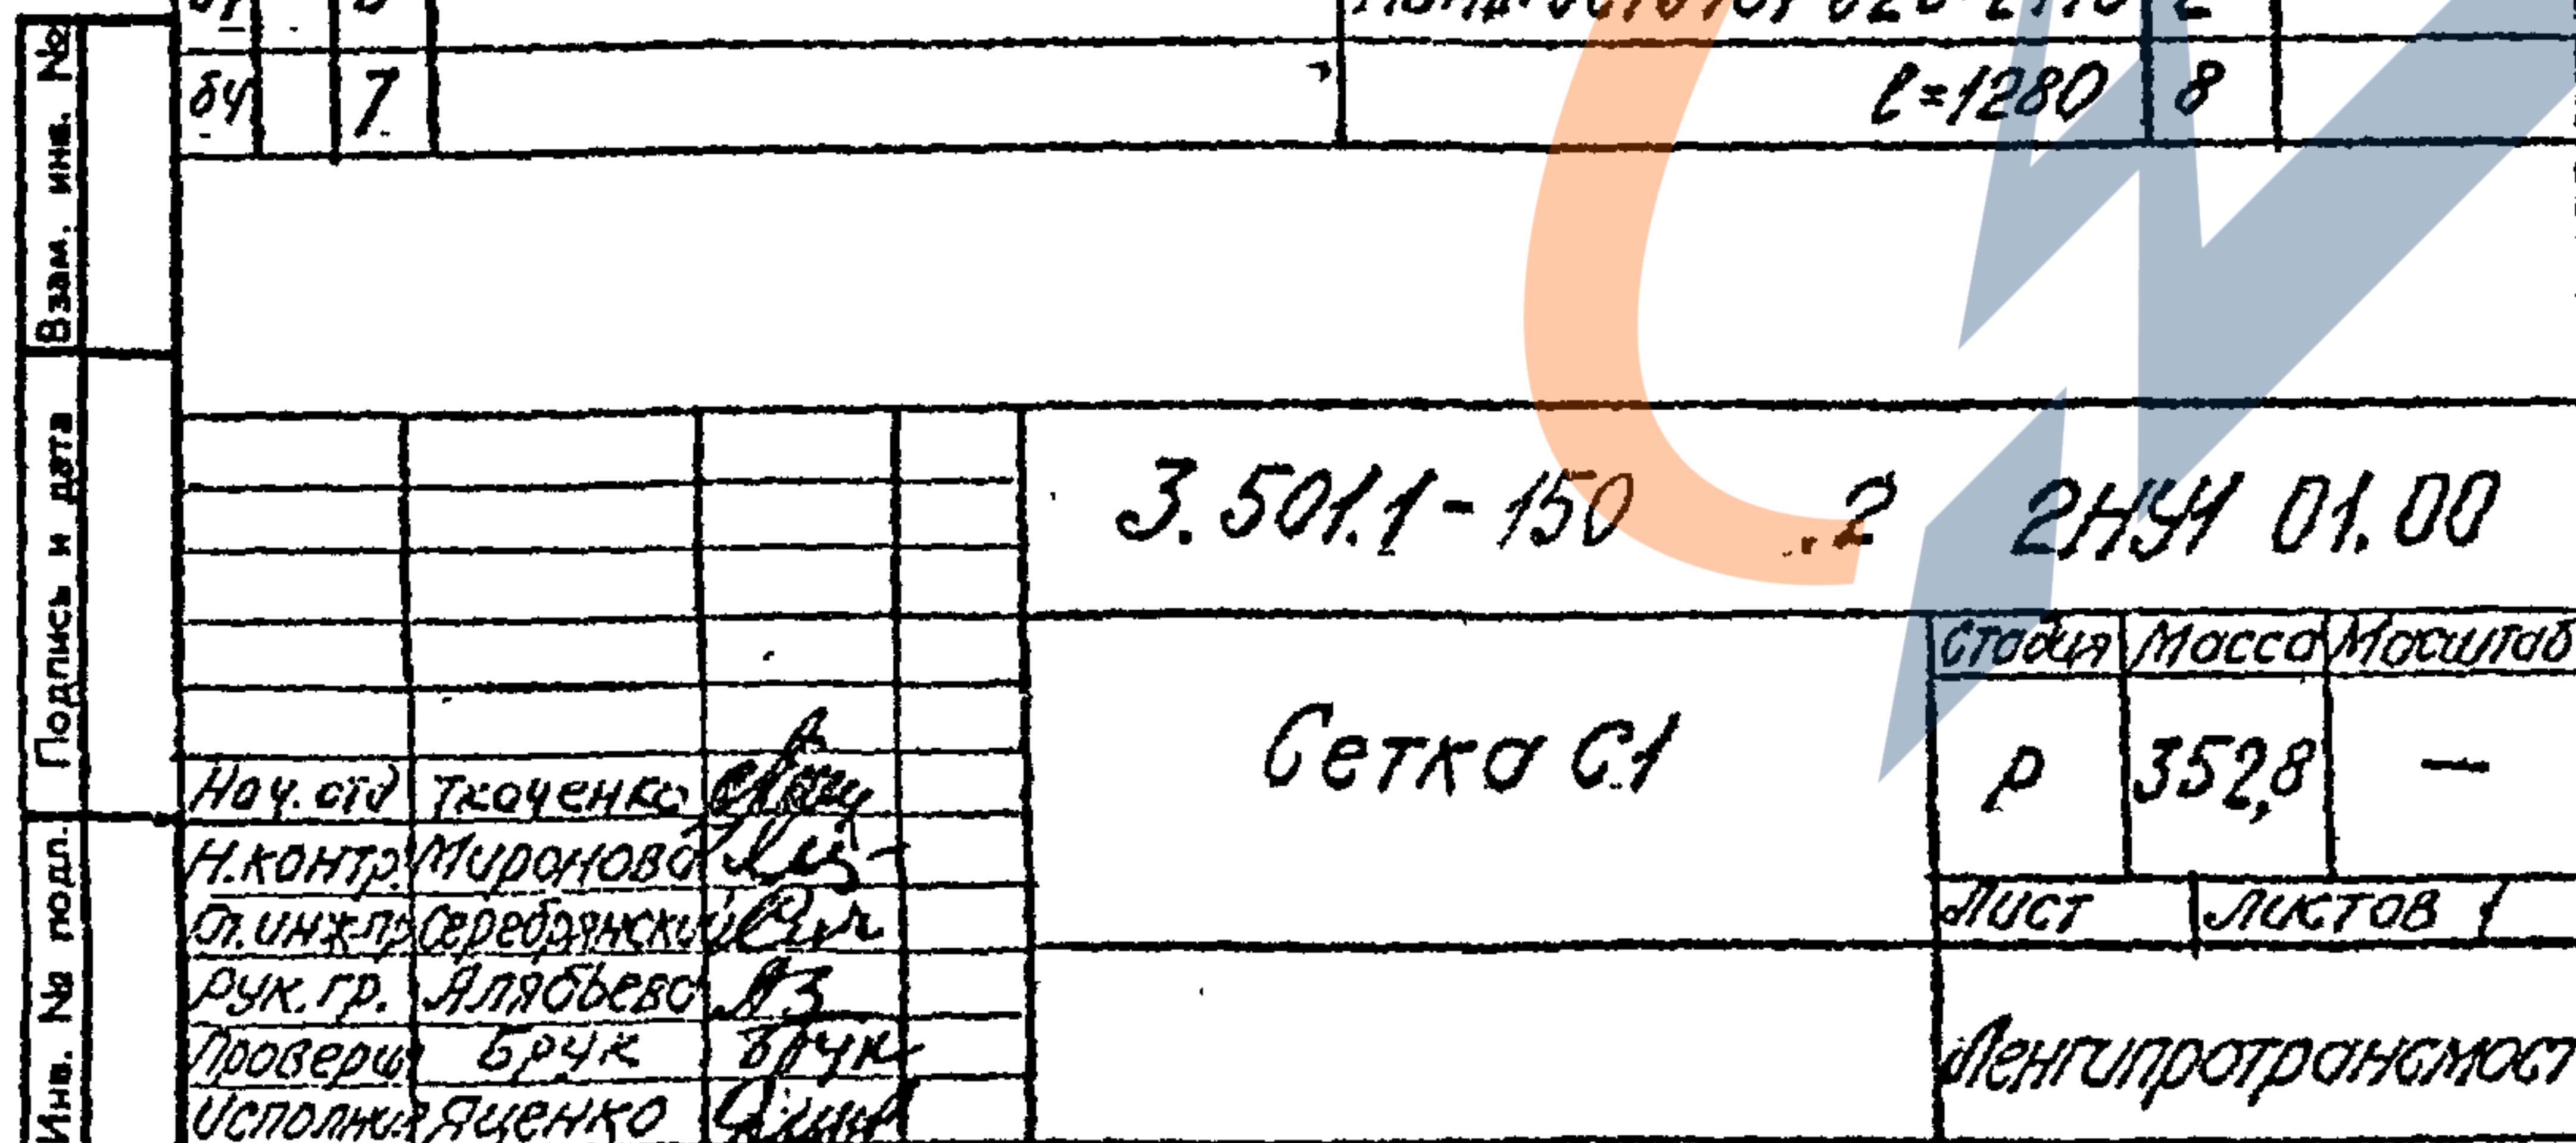

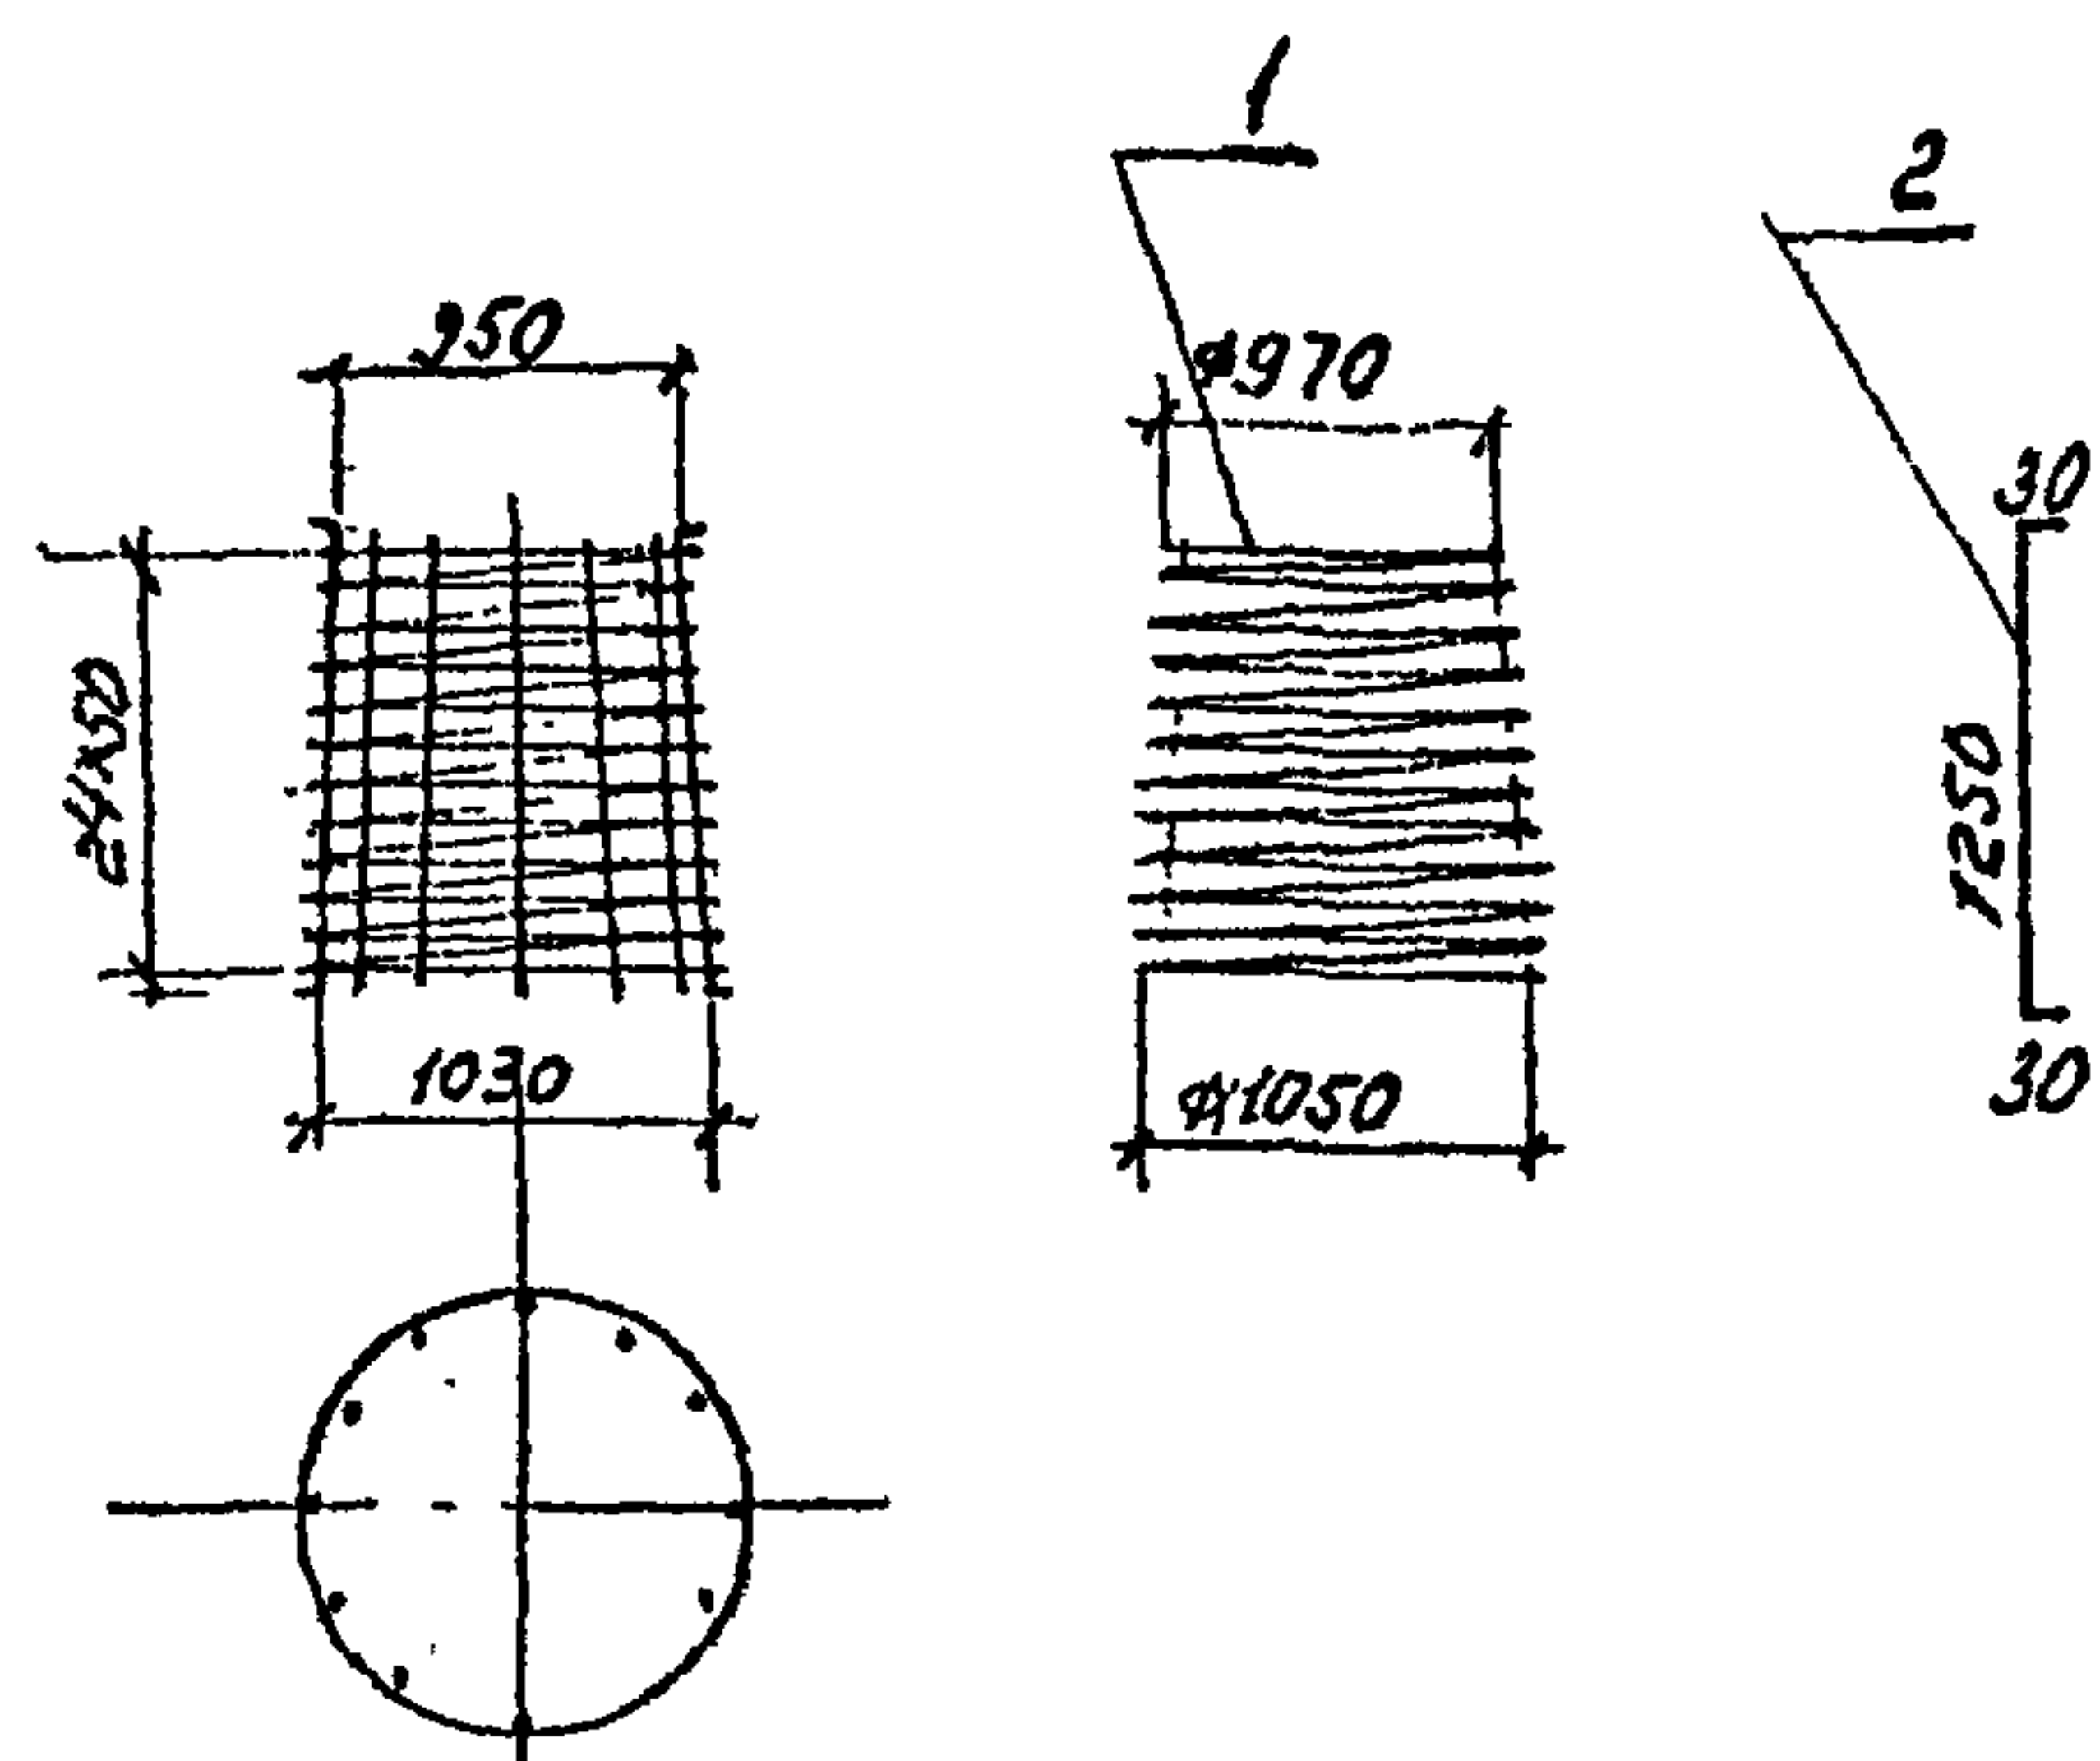

Формат	Зона	Поз.	Обозначение	Наименование	Кол.	Прим.
б4		1		ФБАТГОСТ5781-82С-79230	1	
б4		2		Ф8АТГОСТ5781-82С-1310	12	

Имя, № подл.	Подпись и дата	Взам. инв. №
Нач. отд. Ткаченко		
Н.контр. Миронов		
Гл. инж. Серебрянский		
Рук. гр. Алябьева		
Проверил Бучк		
Установил Яценко		
3.501.1-150. 2 2НУ1 03.00.		
Каркас		
пространственный КТБ		
Лист Листов 1		
Ленгипротрансмост		

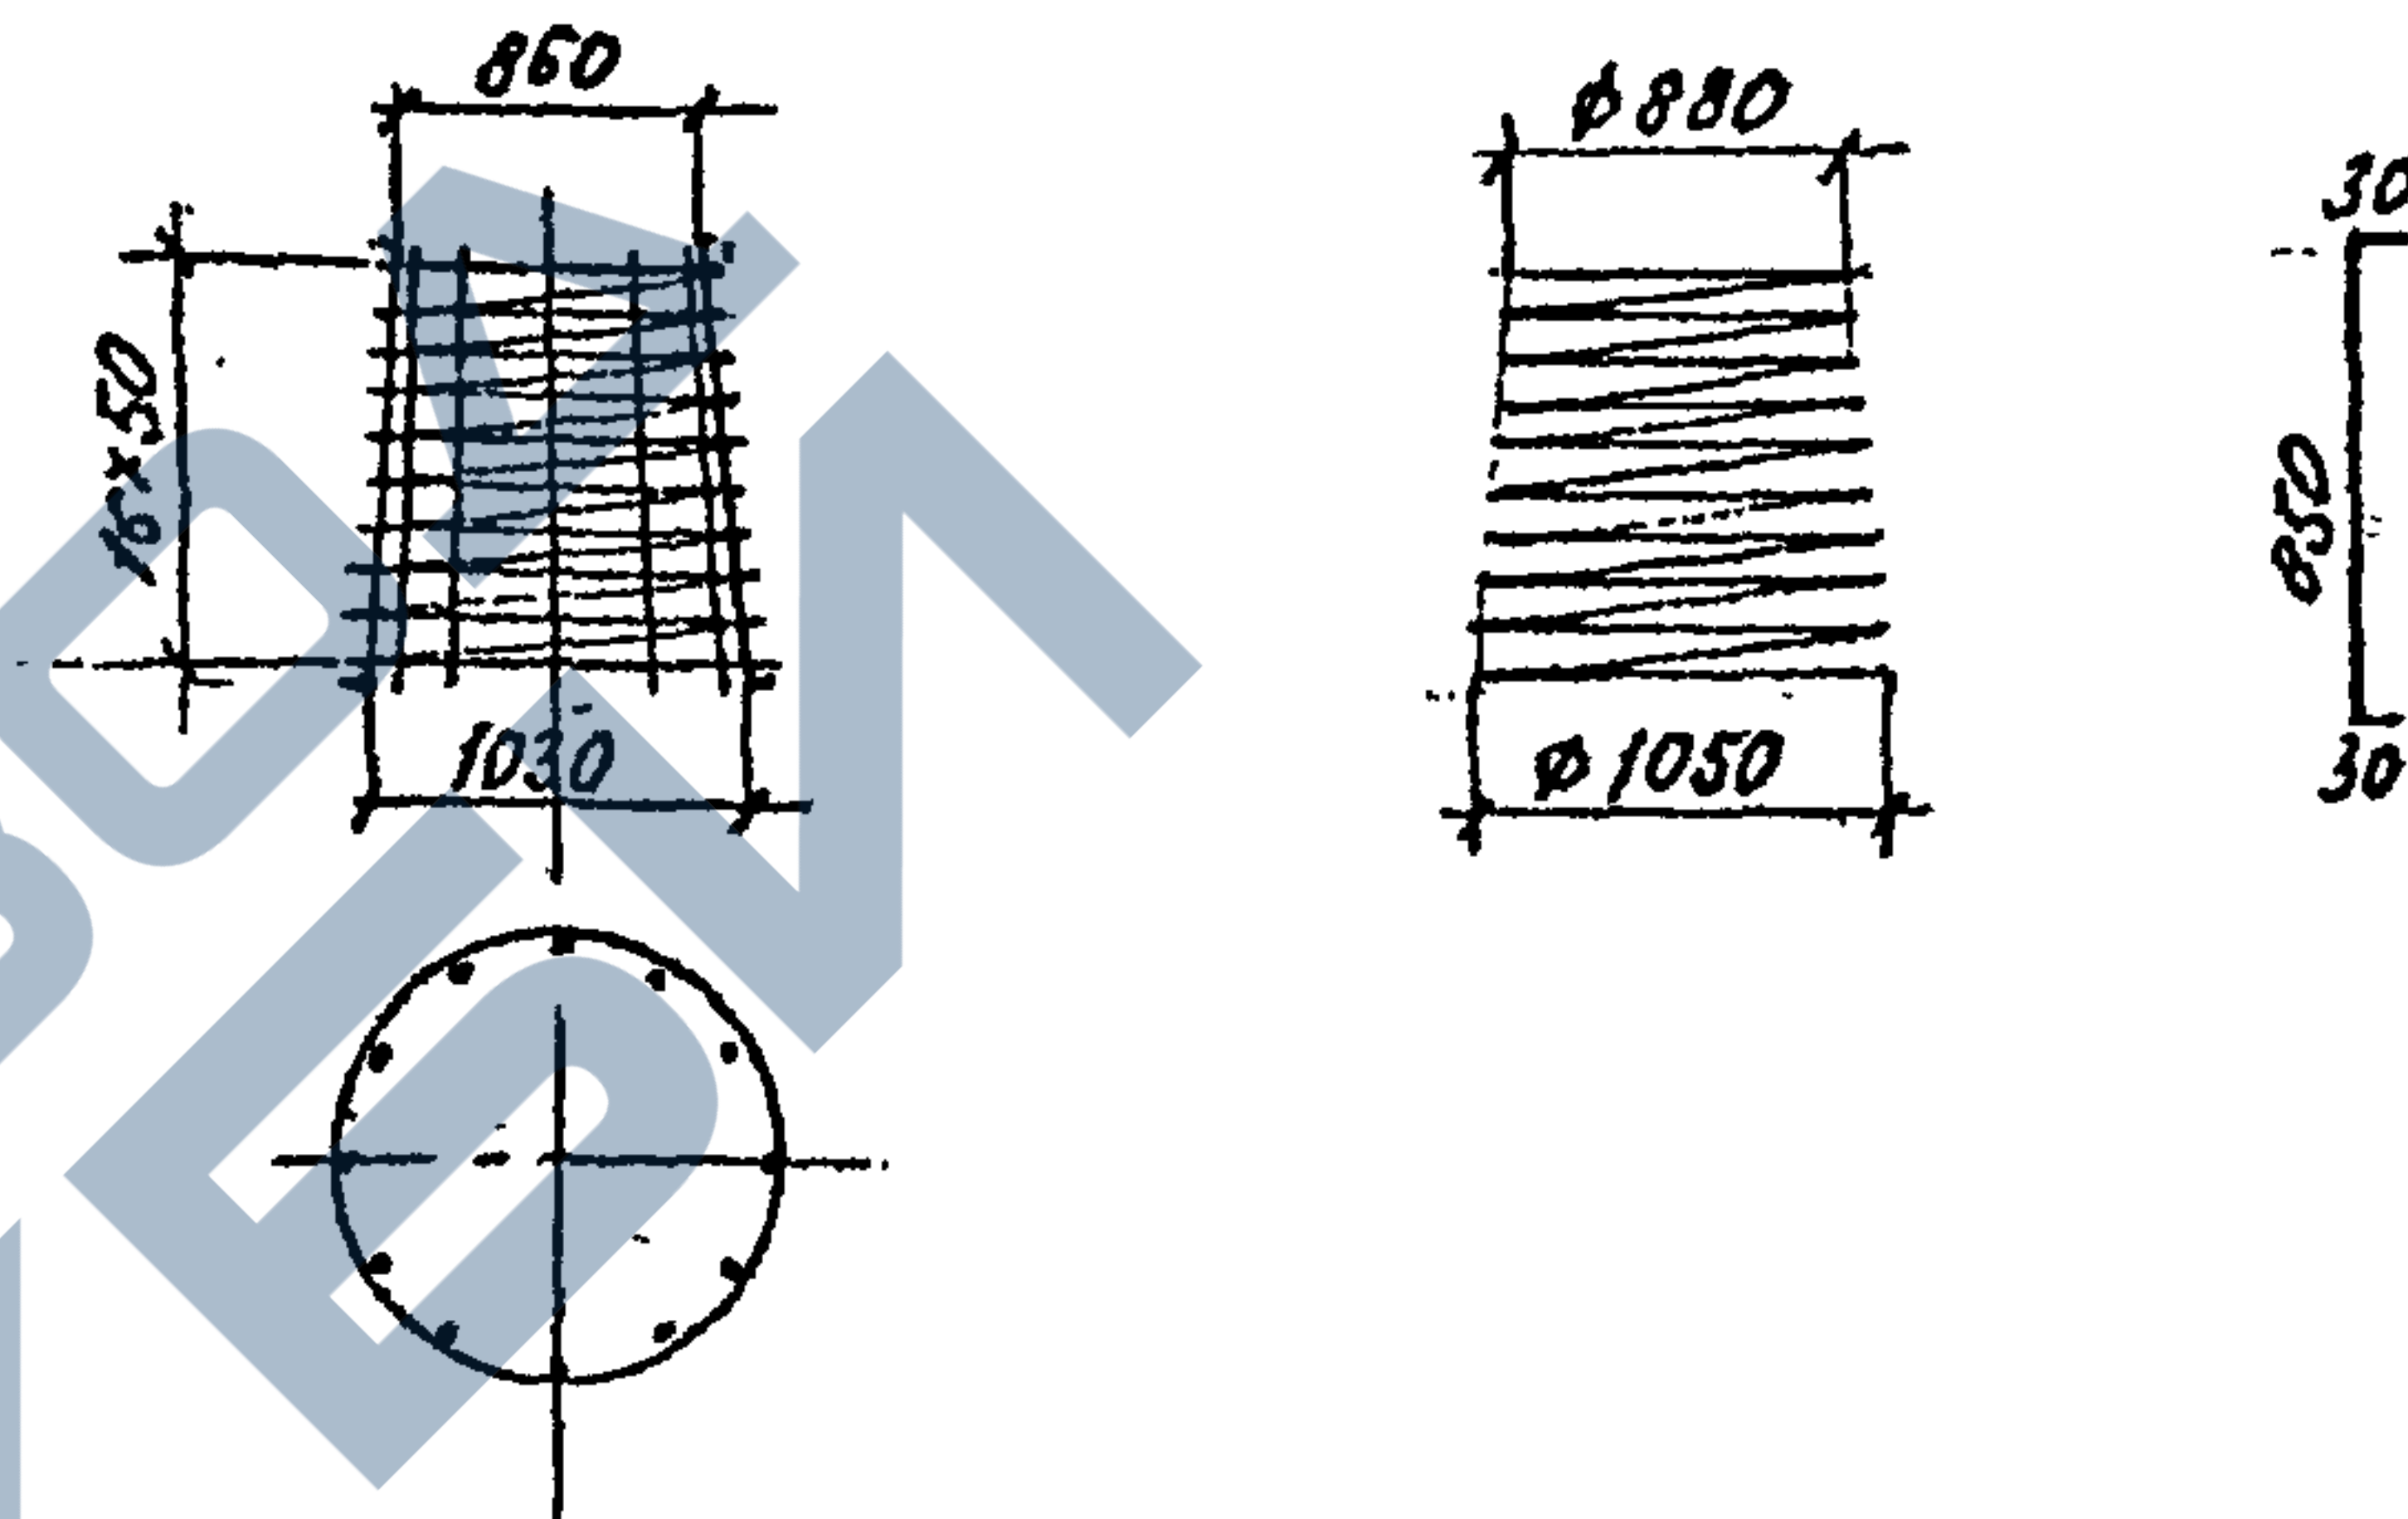

Формат	Зона	Поз.	Обозначение	Наименование	Кол.	Прим.
б4		1		ФБАТГОСТ5781-82С-51520	1	
б4		2		Ф8АТГОСТ5781-82С-910	12	

Имя, № подл.	Подпись и дата	Взам. инв. №
Нач. отд. Ткаченко		
Н.контр. Миронов		
Гл. инж. Серебрянский		
Рук. гр. Алябьева		
Проверил Бучк		
Установил Яценко		
3.501.1-150. 2 2НУ1 04.00.		
Каркас		
пространственный КТБ		
Лист Листов 1		
Ленгипротрансмост		

Удосто- верено 30.04	1703.	Обозначение	Наименование	Кол. на исполн. 3.501.1-150.2 ЗНУ 00.00											Примеч.
				01	02	03	04	05	06	07	08	09	10	11	
			Документация												
			Технические условия												
13		3.501.1-150 .2 ЗНУ 00.00	Сборочный чертеж												
			Сборочные единицы												
			Каркас пространств.												
14	1	3.501.1-150 .2 ЗНУ 01.00	КП1	1	1	1	1	1	1	1	1	1	1	1	
		-01	КП1Н	1	1	1	1	1	1	1	1	1	1	1	
14	2	3.501.1-150 .2 ЗНУ 02.00	КП2	1	1	1	1	1	1	1	1	1	1	1	
		-01	КП2Н	1	1	1	1	1	1	1	1	1	1	1	
14	3	3.501.1-150 .2 ЗНУ 03.00	КП3	1	1	1	1	1	1	1	1	1	1	1	
		-01	КП3Н	1	1	1	1	1	1	1	1	1	1	1	
14	4	3.501.1-150 .2 ЗНУ 04.00	КП4	1	1	1	1	1	1	1	1	1	1	1	
		-01	КП4Н	1	1	1	1	1	1	1	1	1	1	1	
14	5	3.501.1-150 .2 ЗНУ 05.00	КП5	1	1	1	1	1	1	1	1	1	1	1	
		-01	КП5Н	1	1	1	1	1	1	1	1	1	1	1	
14	6	3.501.1-150 .2 ЗНУ 06.00	КП6	1	1	1	1	1	1	1	1	1	1	1	
		-01	КП6Н	1	1	1	1	1	1	1	1	1	1	1	
14	7	3.501.1-150 .2 ЗНУ 07.00	КА7	1	1	1	1	1	1	1	1	1	1	1	
	8	3.501.1-150 .2 ЗНУ 08.00	КА8	1	1	1	1	1	1	1	1	1	1	1	
				Много- блоков	ЗНУ	ЗНУ-1	ЗНУ-1	ЗНУ-27	ЗНУ-27	ЗНУ-27-1	ЗНУ-27-1	ЗНУ-34	ЗНУ-34	ЗНУ-34-1	ЗНУ-34-1

30

Инв. лист. Подпись и дата. Взам. инв. л.

Исполн.	Т. КОУЧЕНКО	Провер.	
Нач. отд.	А. КОУЧЕНКО	Провер.	
Т. инж.	С. КОУЧЕНКО	Провер.	
Рис. гр.	А. КОУЧЕНКО	Провер.	
Пр. соц.	Б. КОУЧЕНКО	Провер.	
Исполн.	А. КОУЧЕНКО	Провер.	

3.501.1-150 .2 ЗНУ 00.00	
Носитель	
ЗНУ; ЗНУ-1; ЗНУ-27;	
ЗНУ-27-1; ЗНУ-34; ЗНУ-34-1	

Стор. лист	Листов
Р	1 3

Ленгипротрансмос

31

WICT




2

Формат ЗОН	Поз.	Обозначение	Наименование	Кол. на исполн. 3.501.1-150.2 ЗНУ 00.00												Примеч.
					01	02	03	04	05	06	07	08	09	10	11	
84	23		Ф16А ГОСТ 5781-82 L=4410	1	1	1	1	1	1	1	1	1	1	1	1	6,97кг
84	24		L=480	1	1	1	1	1	1	1	1	1	1	1	1	0,76кг
84	25		L=850	1	1	1	1	1	1	1	1	1	1	1	1	1,34кг
84	26		L=1040	1	1	1	1	1	1	1	1	1	1	1	1	1,64кг
84	27		L=1120	1	1	1	1	1	1	1	1	1	1	1	1	1,77кг
84	28		Ф8А ГОСТ 5781-82 L _{ср} =2755	6	6	6	6	6	6	6	6	6	6	6	6	1,09кг
84	29		L _{ср} =3100	9	9	9	9	9	9	9	9	9	9	9	9	1,22кг
84	30		L _{ср} =3000	5	5	5	5	5	5	5	5	5	5	5	5	1,19кг
84	31		L _{ср} =2510	7	7	7	7	7	7	7	7	7	7	7	7	0,99кг
84	32		L _{ср} =1335	6	6	6	6	6	6	6	6	6	6	6	6	0,53кг
84	33		L _{ср} =2510	3	3	3	3	3	3	3	3	3	3	3	3	0,99кг
84	34		L _{ср} =2670	4	4	4	4	4	4	4	4	4	4	4	4	1,05кг
84	35		L=3240	6	6	6	6	6	6	6	6	6	6	6	6	1,28кг
84	36		L=3340	6	6	6	6	6	6	6	6	6	6	6	6	1,32кг
84	37		L _{ср} =2945	6	6	6	6	6	6	6	6	6	6	6	6	1,16кг
84	38		L=3290	5	5	5	5	5	5	5	5	5	5	5	5	1,30кг
84	39		L _{ср} =2400	5	5	5	5	5	5	5	5	5	5	5	5	0,95кг
84	40		L _{ср} =2450	5	5	5	5	5	5	5	5	5	5	5	5	0,97кг
84	41		L _{ср} =2410	5	5	5	5	5	5	5	5	5	5	5	5	0,95кг
84	42		Ф16А ГОСТ 5781-82 L=2750	1	1	1	1	1	1	1	1	1	1	1	1	1,09кг
84	43		L=3610	1	1	1	1	1	1	1	1	1	1	1	1	5,70кг
			Материалы													
			Бетон класса В30	11,47	11,47	11,55	11,55	10,90	10,90	11,50	11,50	10,71	10,71	10,80	10,80	м3





Требования к материалам см. ТУ

Марка блочка	ЗНУ	ЗНУ _н	ЗНУ-1	ЗНУ _н -1	ЗНУ-21	ЗНУ _н -21	ЗНУ-271	ЗНУ _н -271	ЗНУ-34	ЗНУ _н -34	ЗНУ-34-1	ЗНУ _н -34-1
-----------------	-----	------------------	-------	---------------------	--------	----------------------	---------	-----------------------	--------	----------------------	----------	------------------------

* Поз. 18; 21; 23; 26÷41 - см. ведомость деталей на листе 3.501.1-150.2 ЗНУ 00.00 СБ

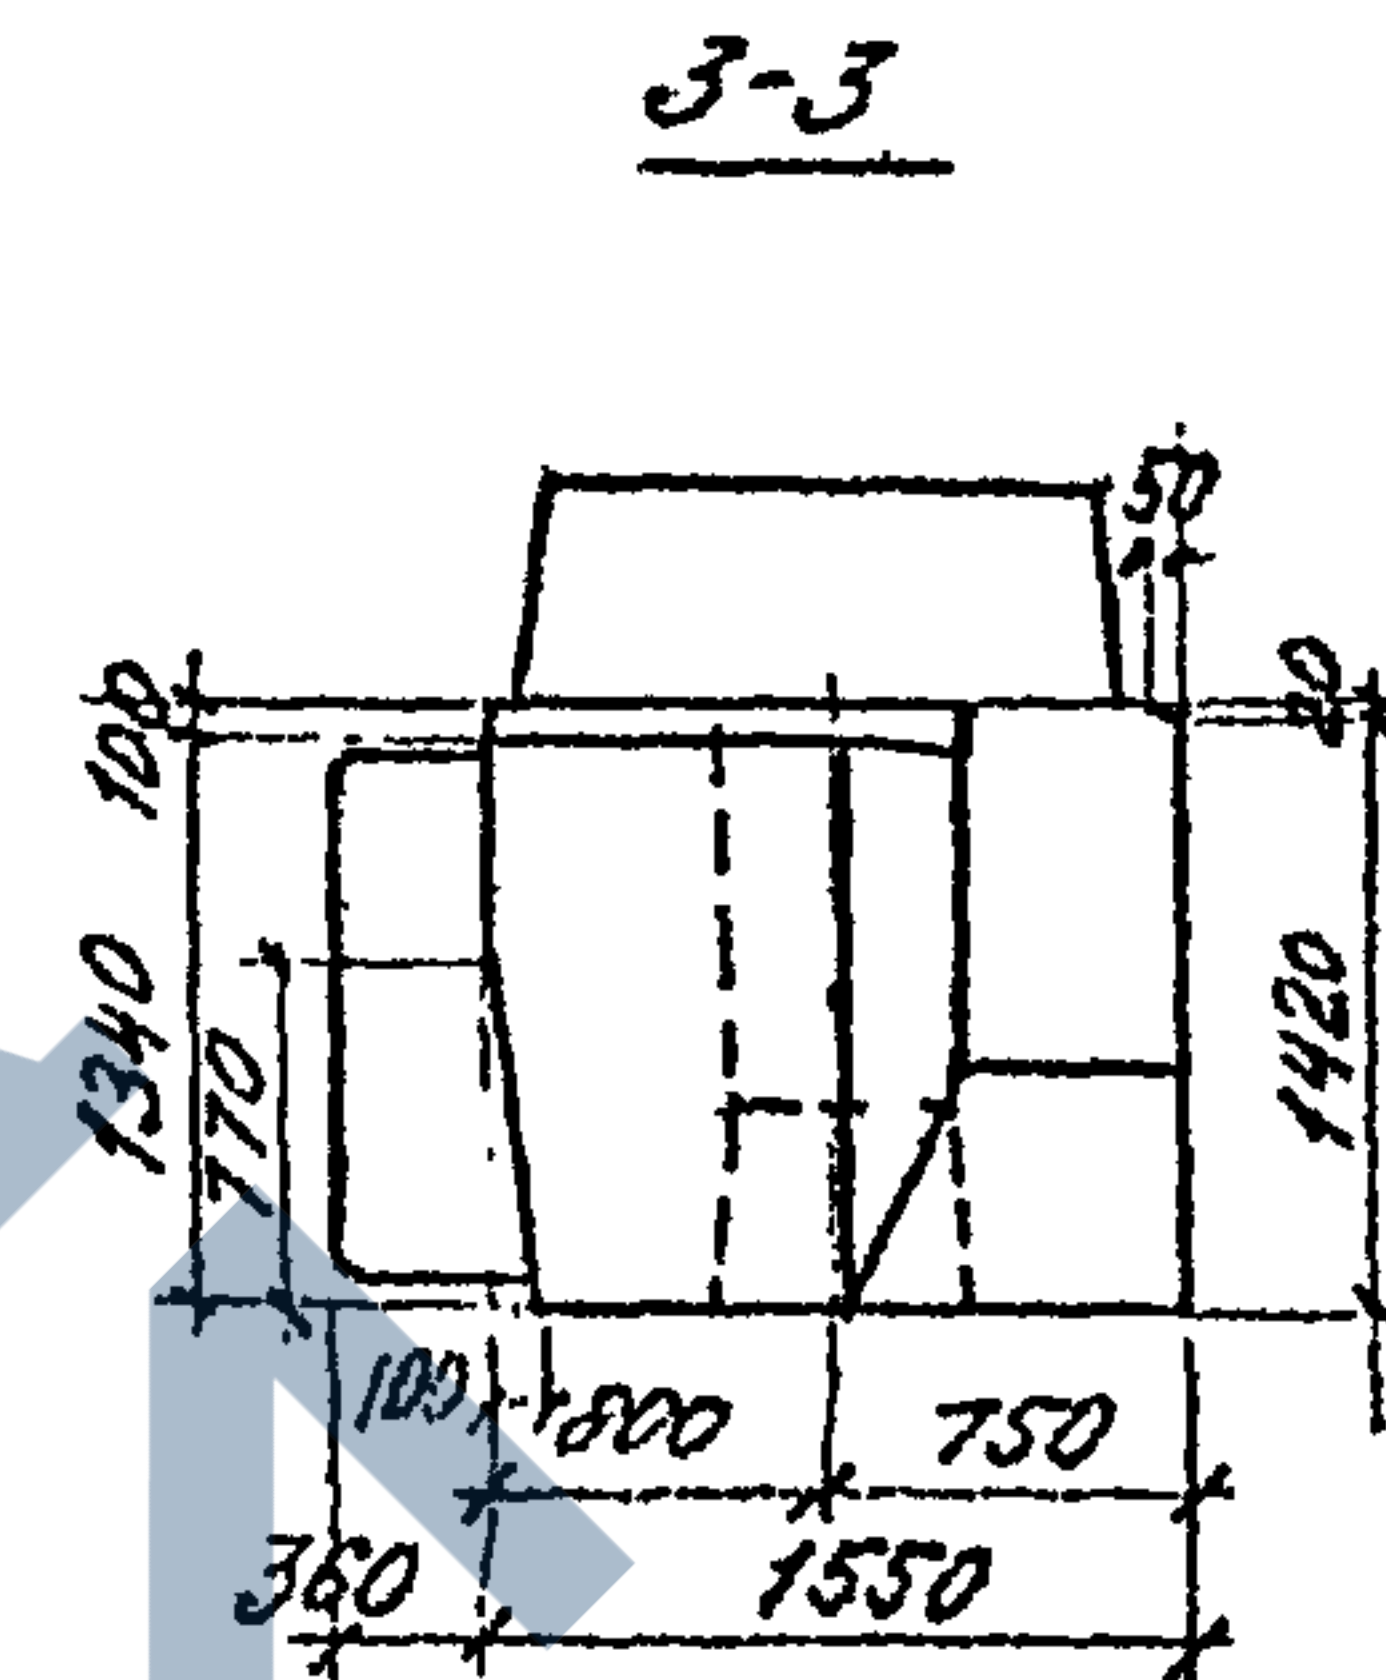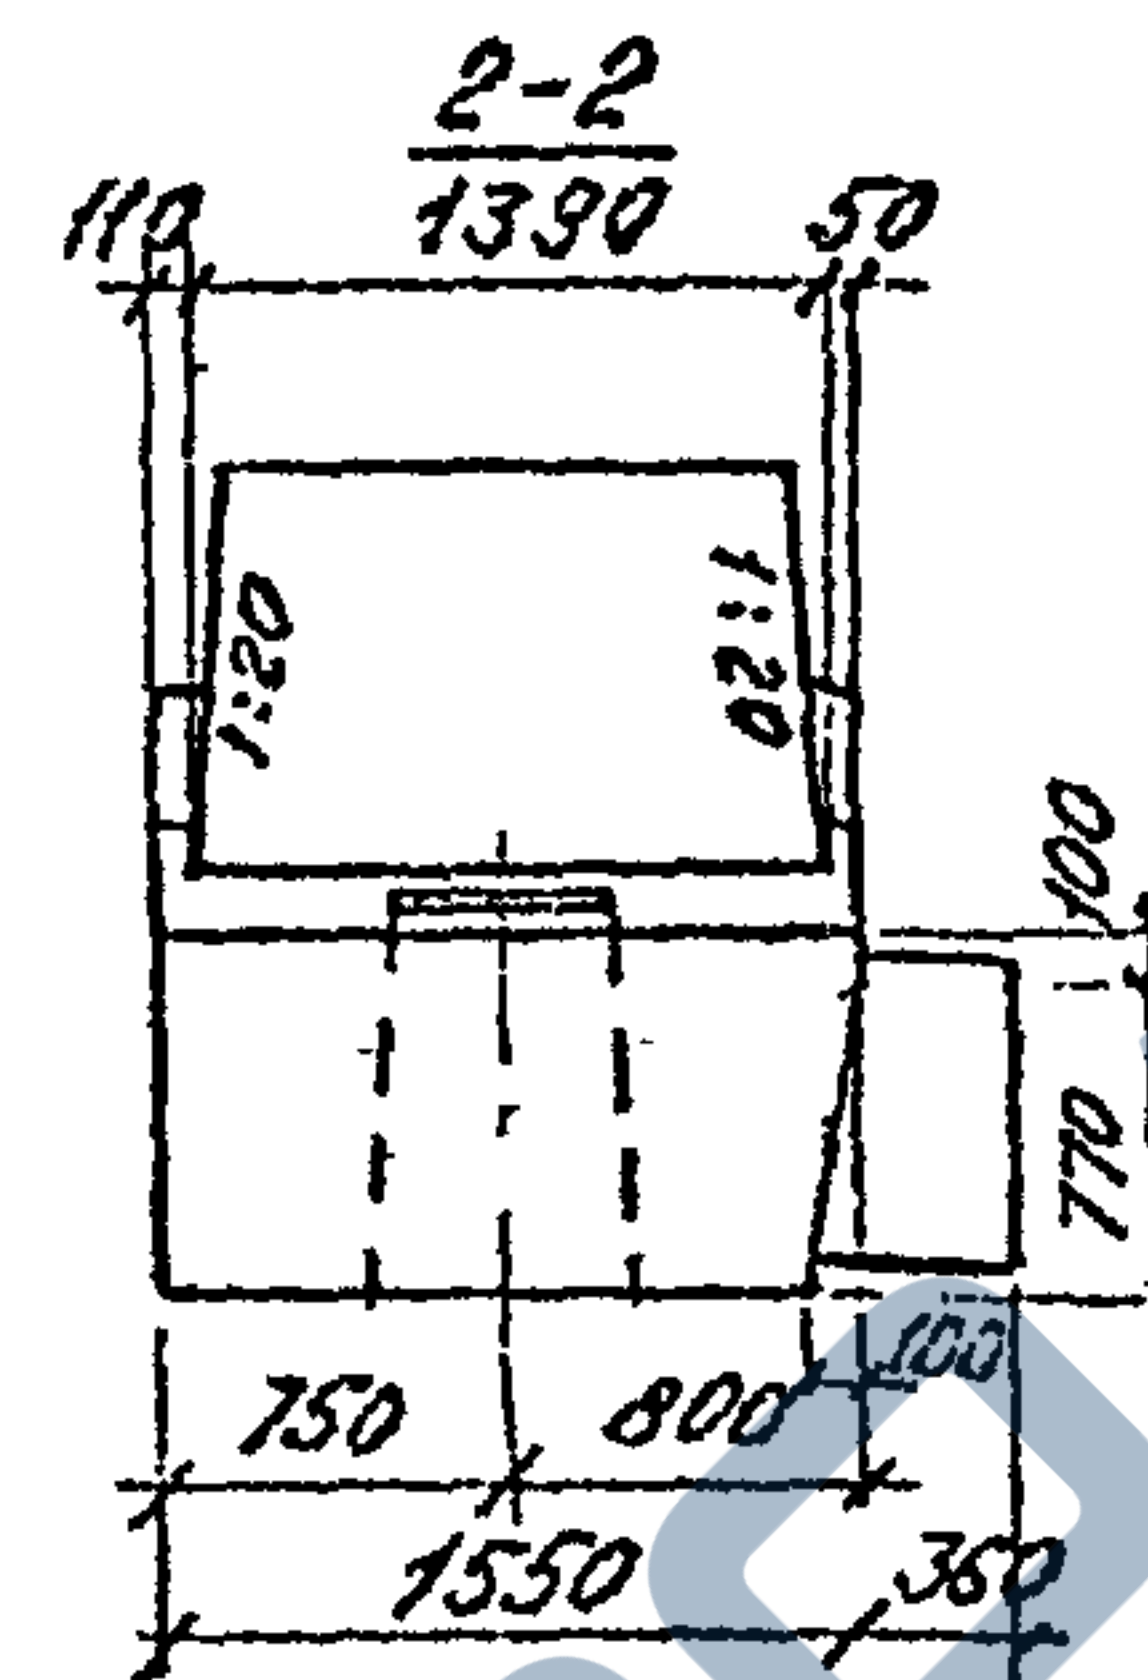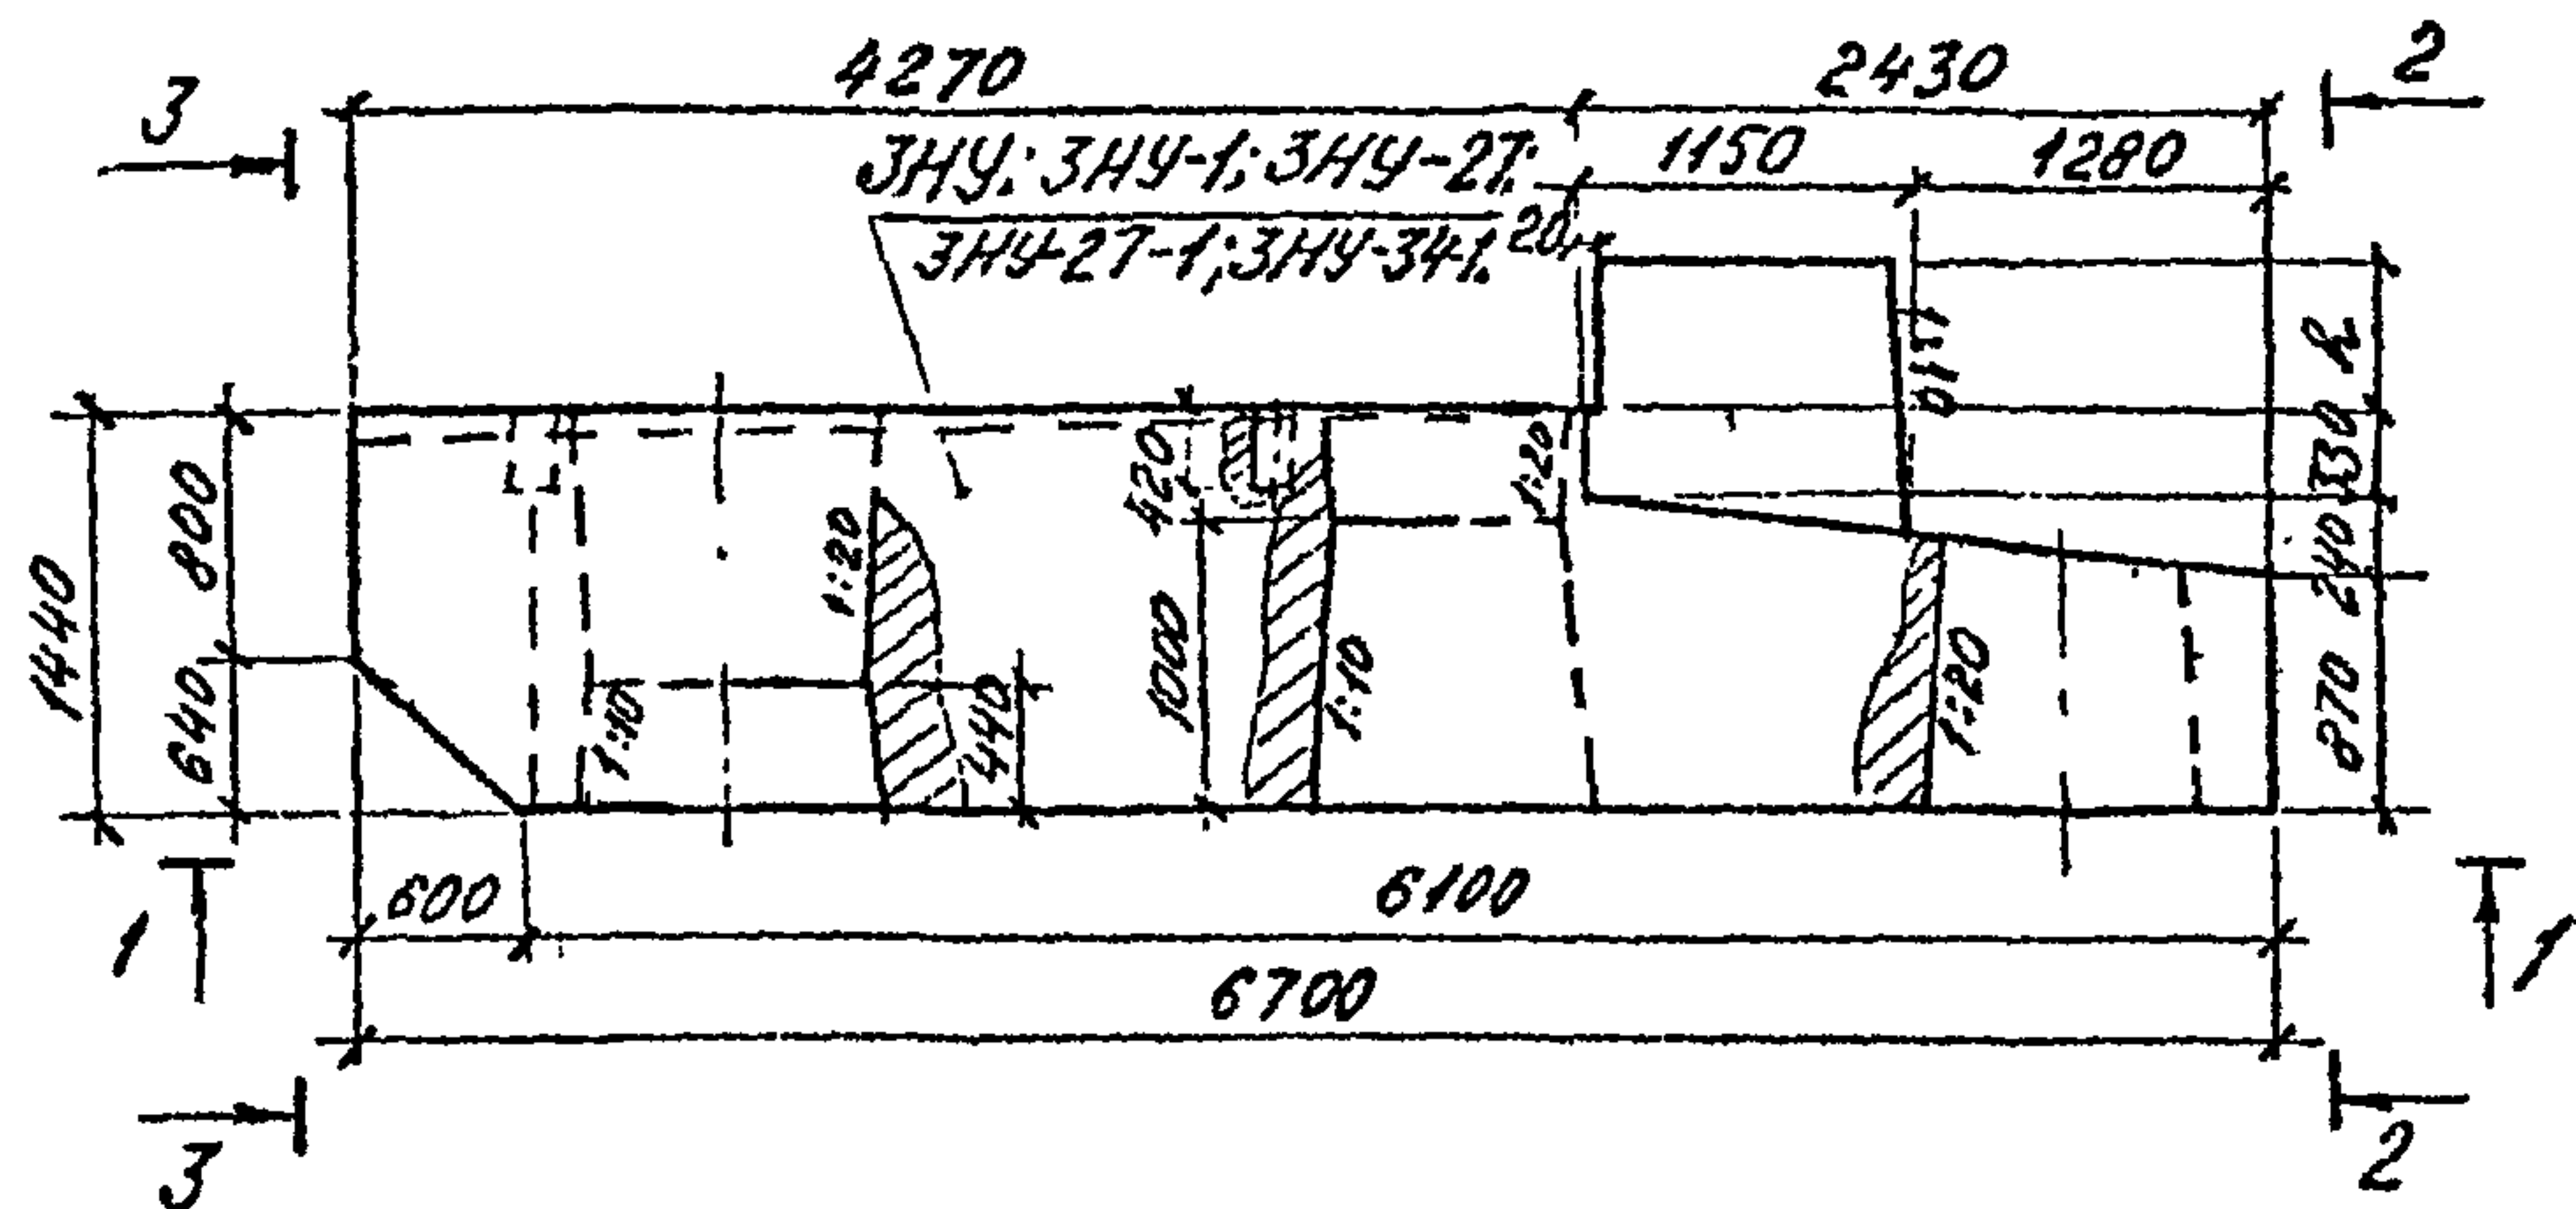




Расположение гнезд в подферменнике.
под анкера опорных частей

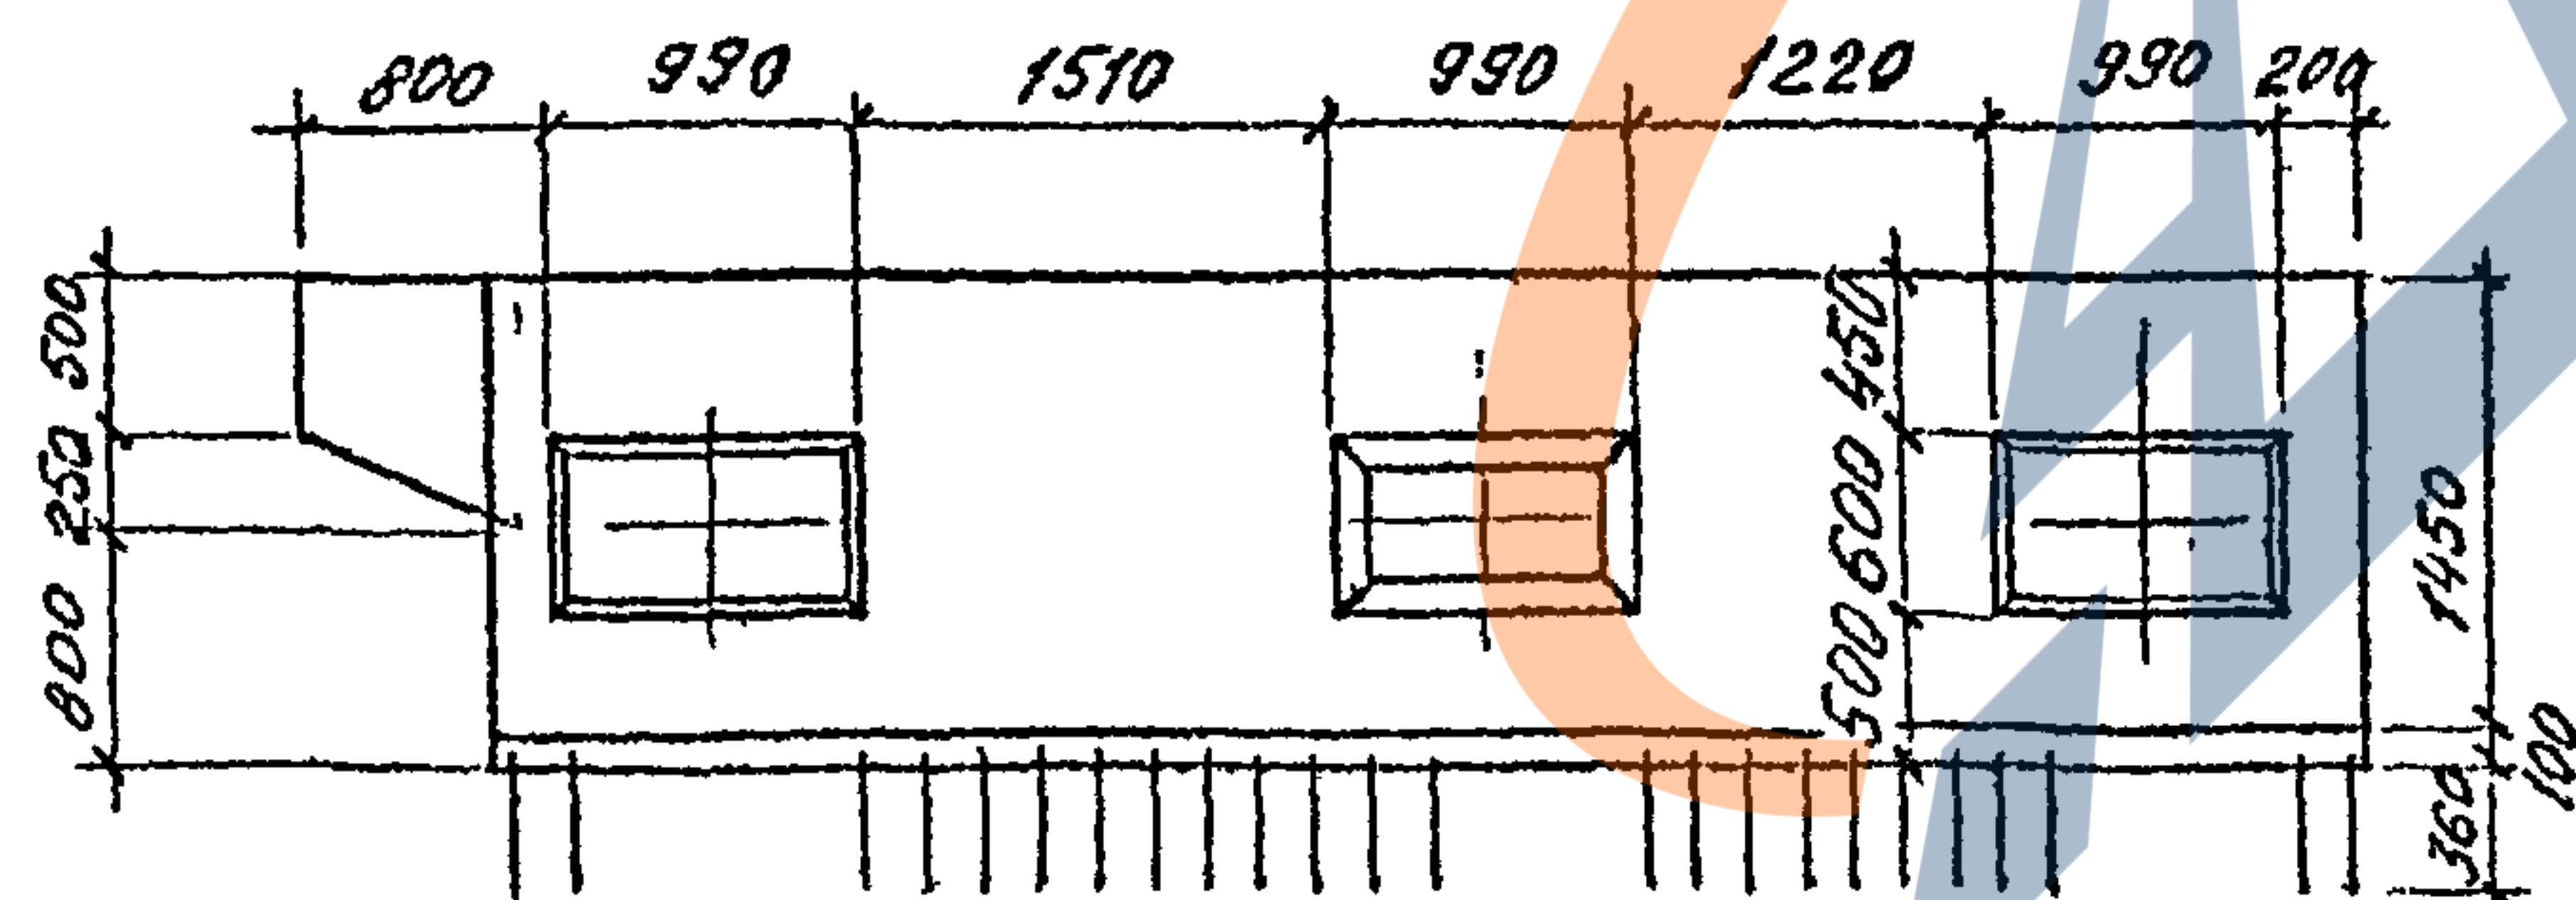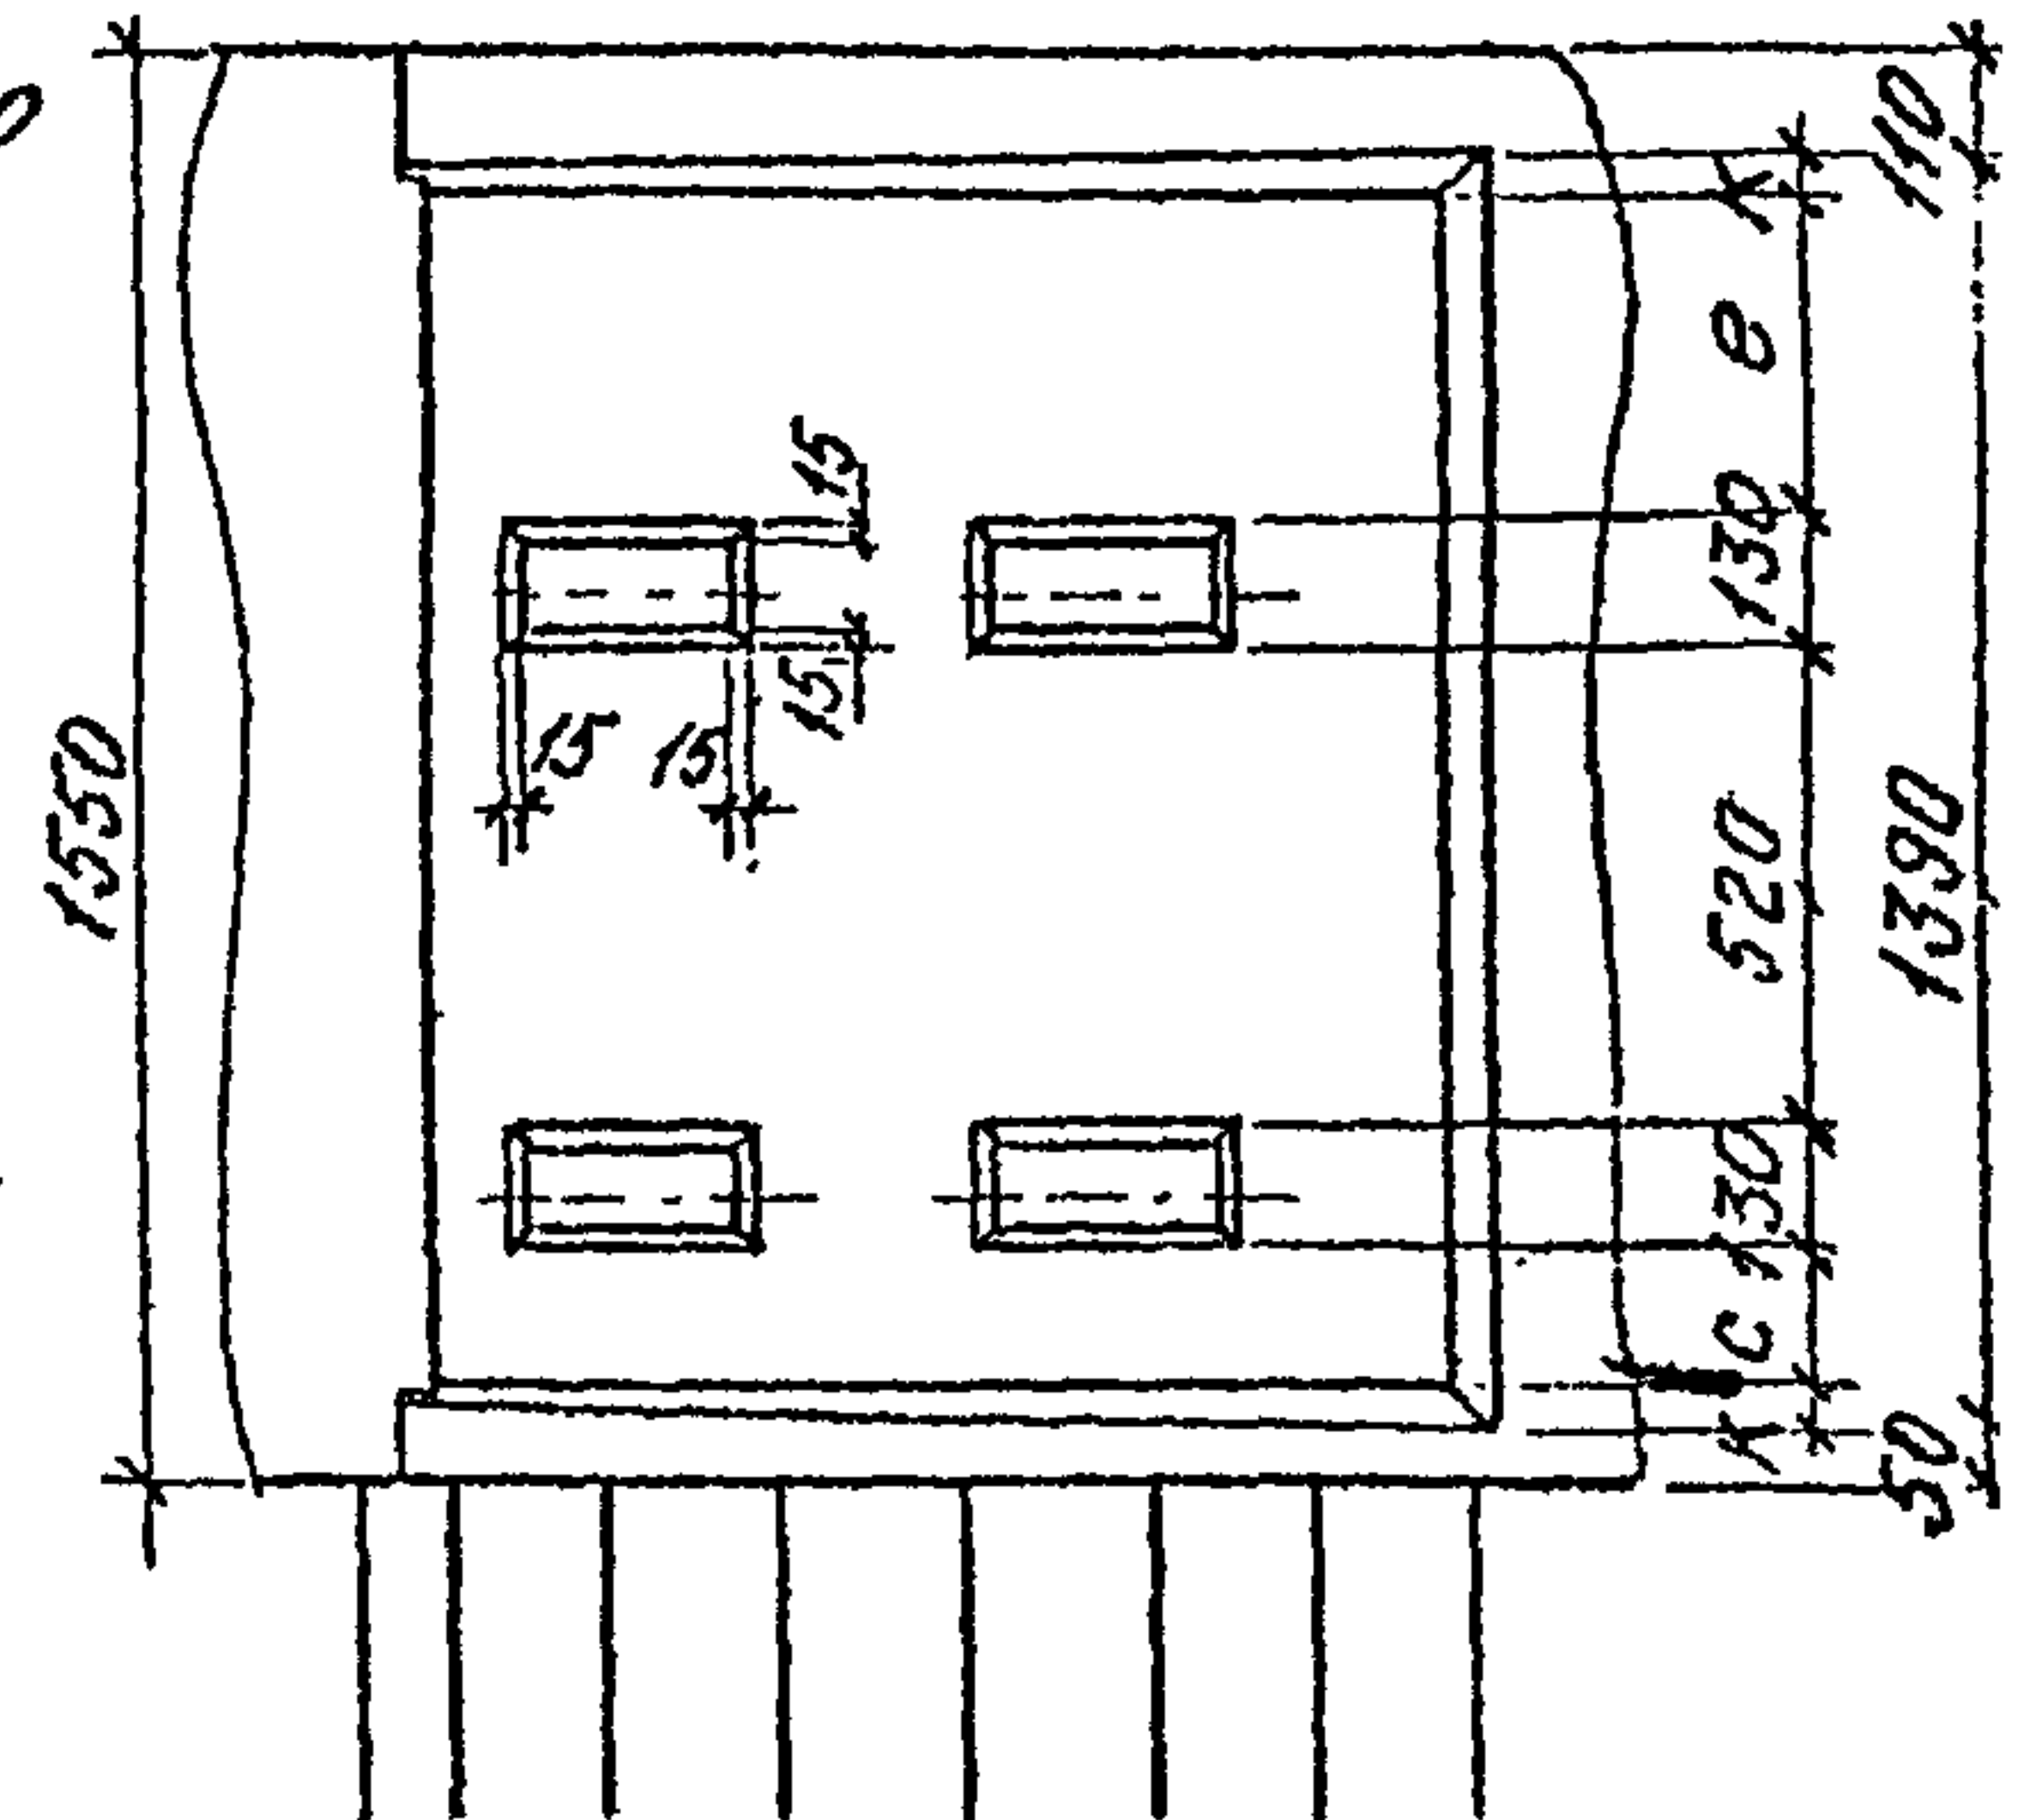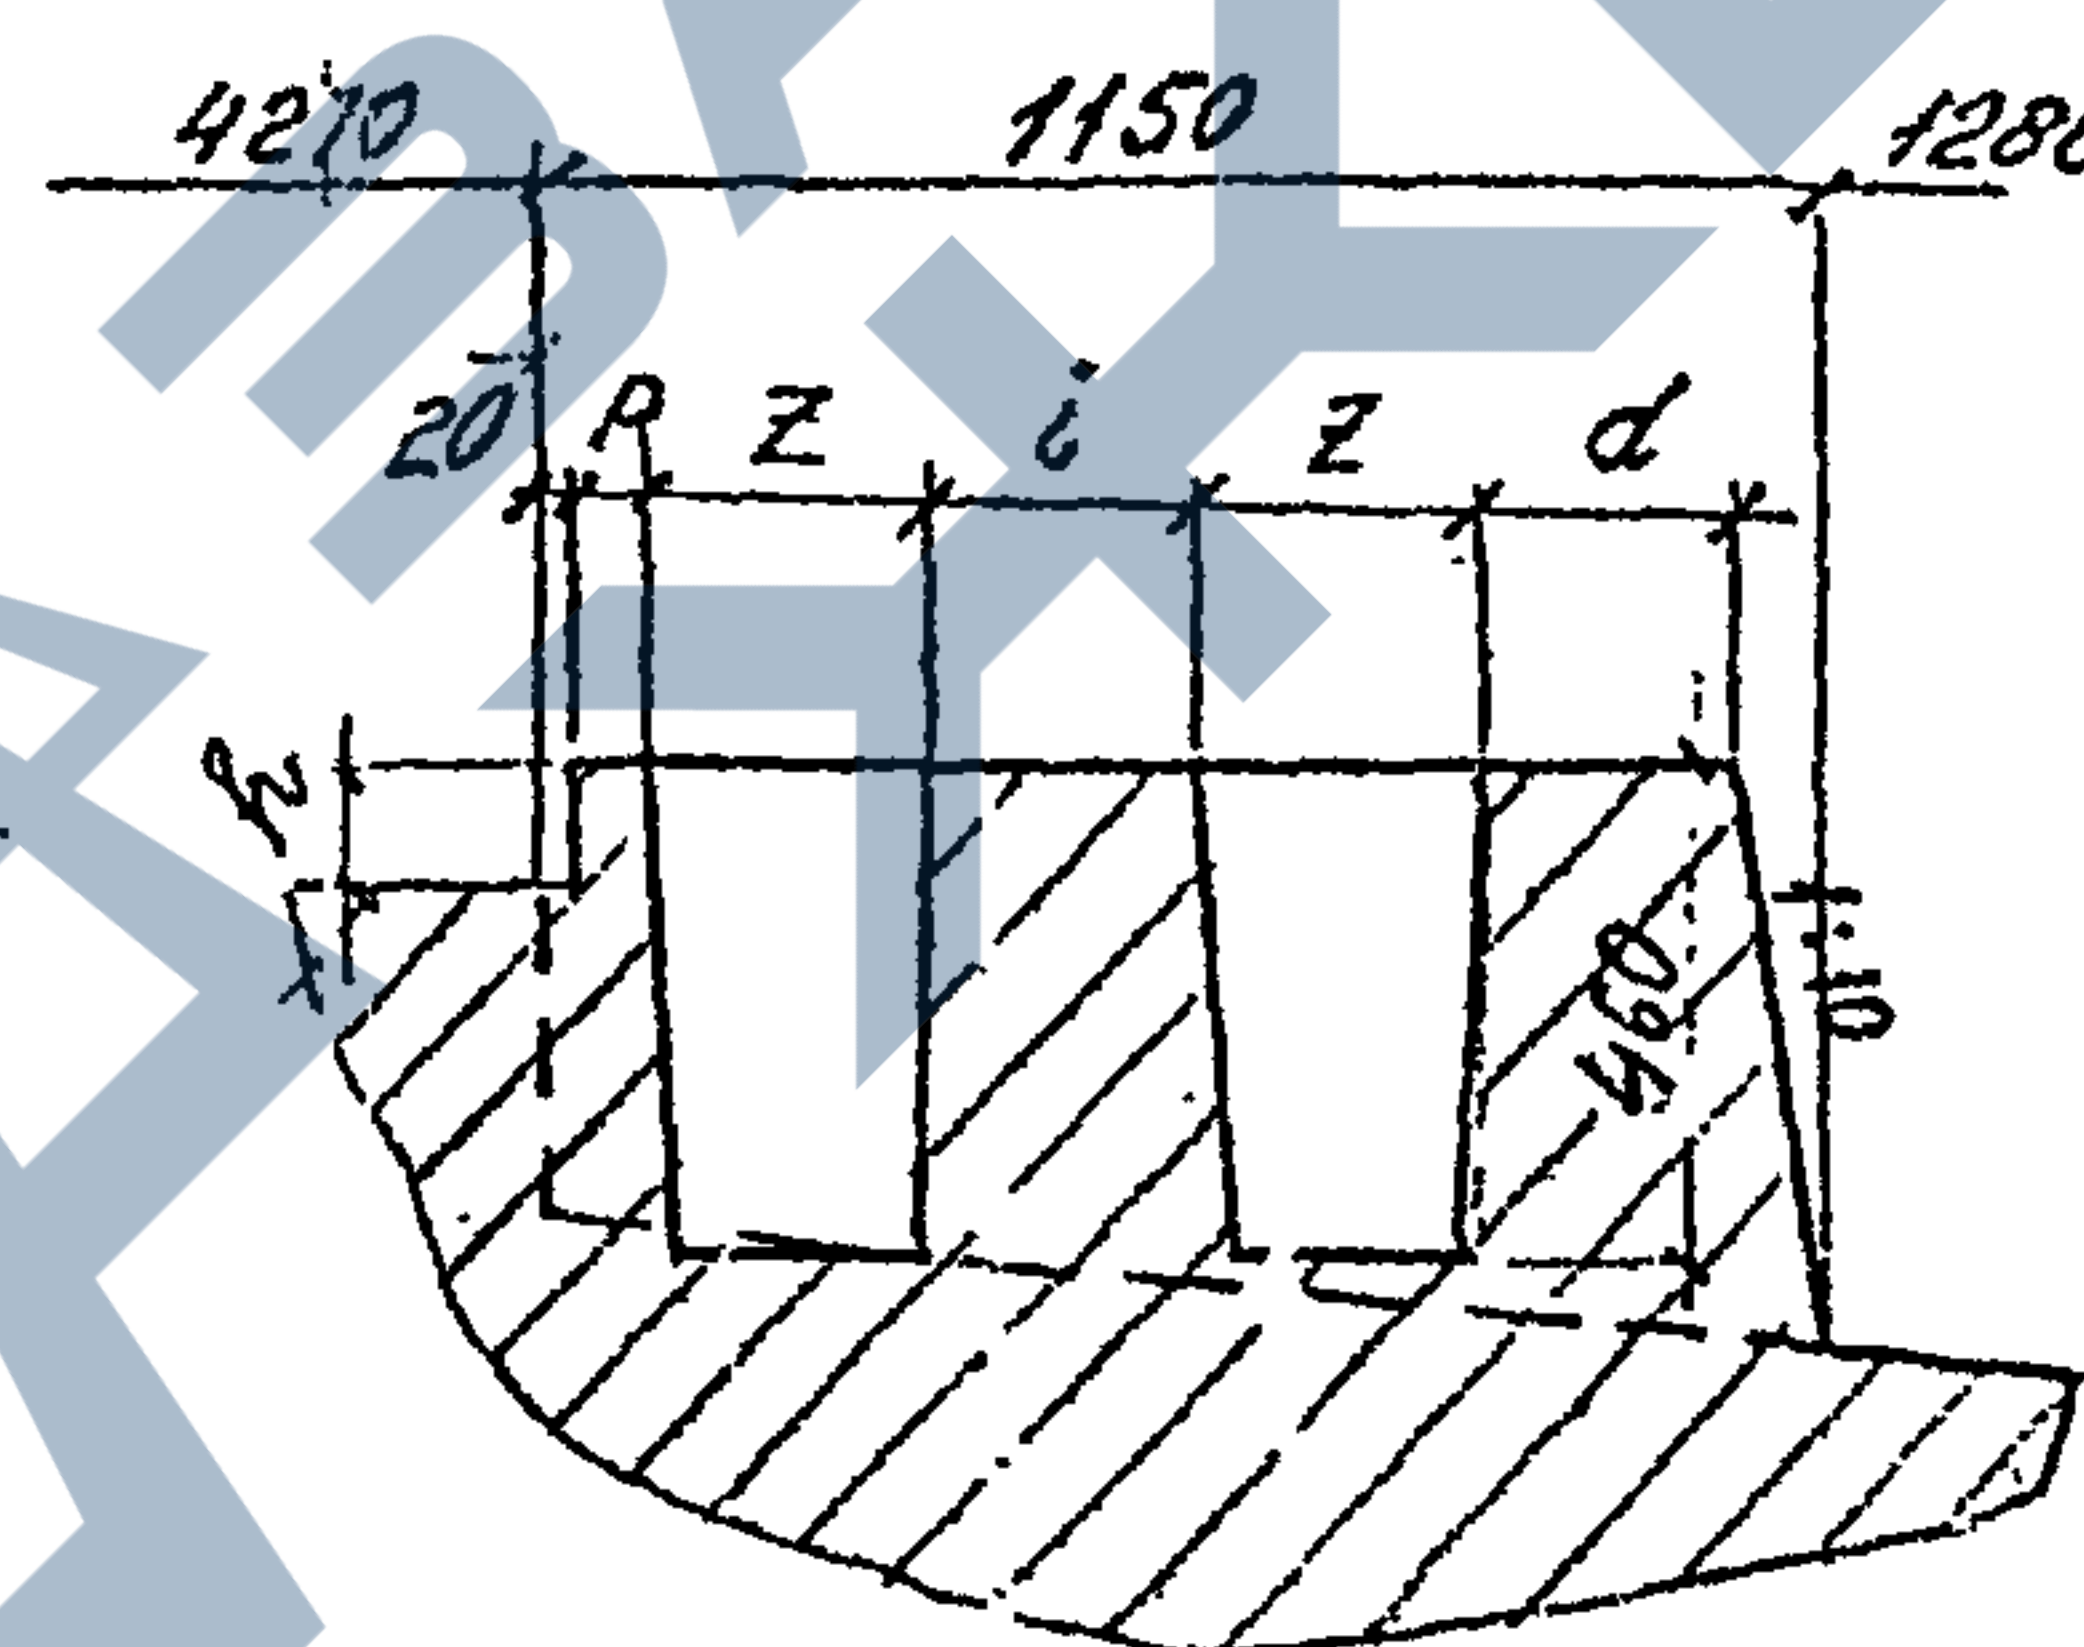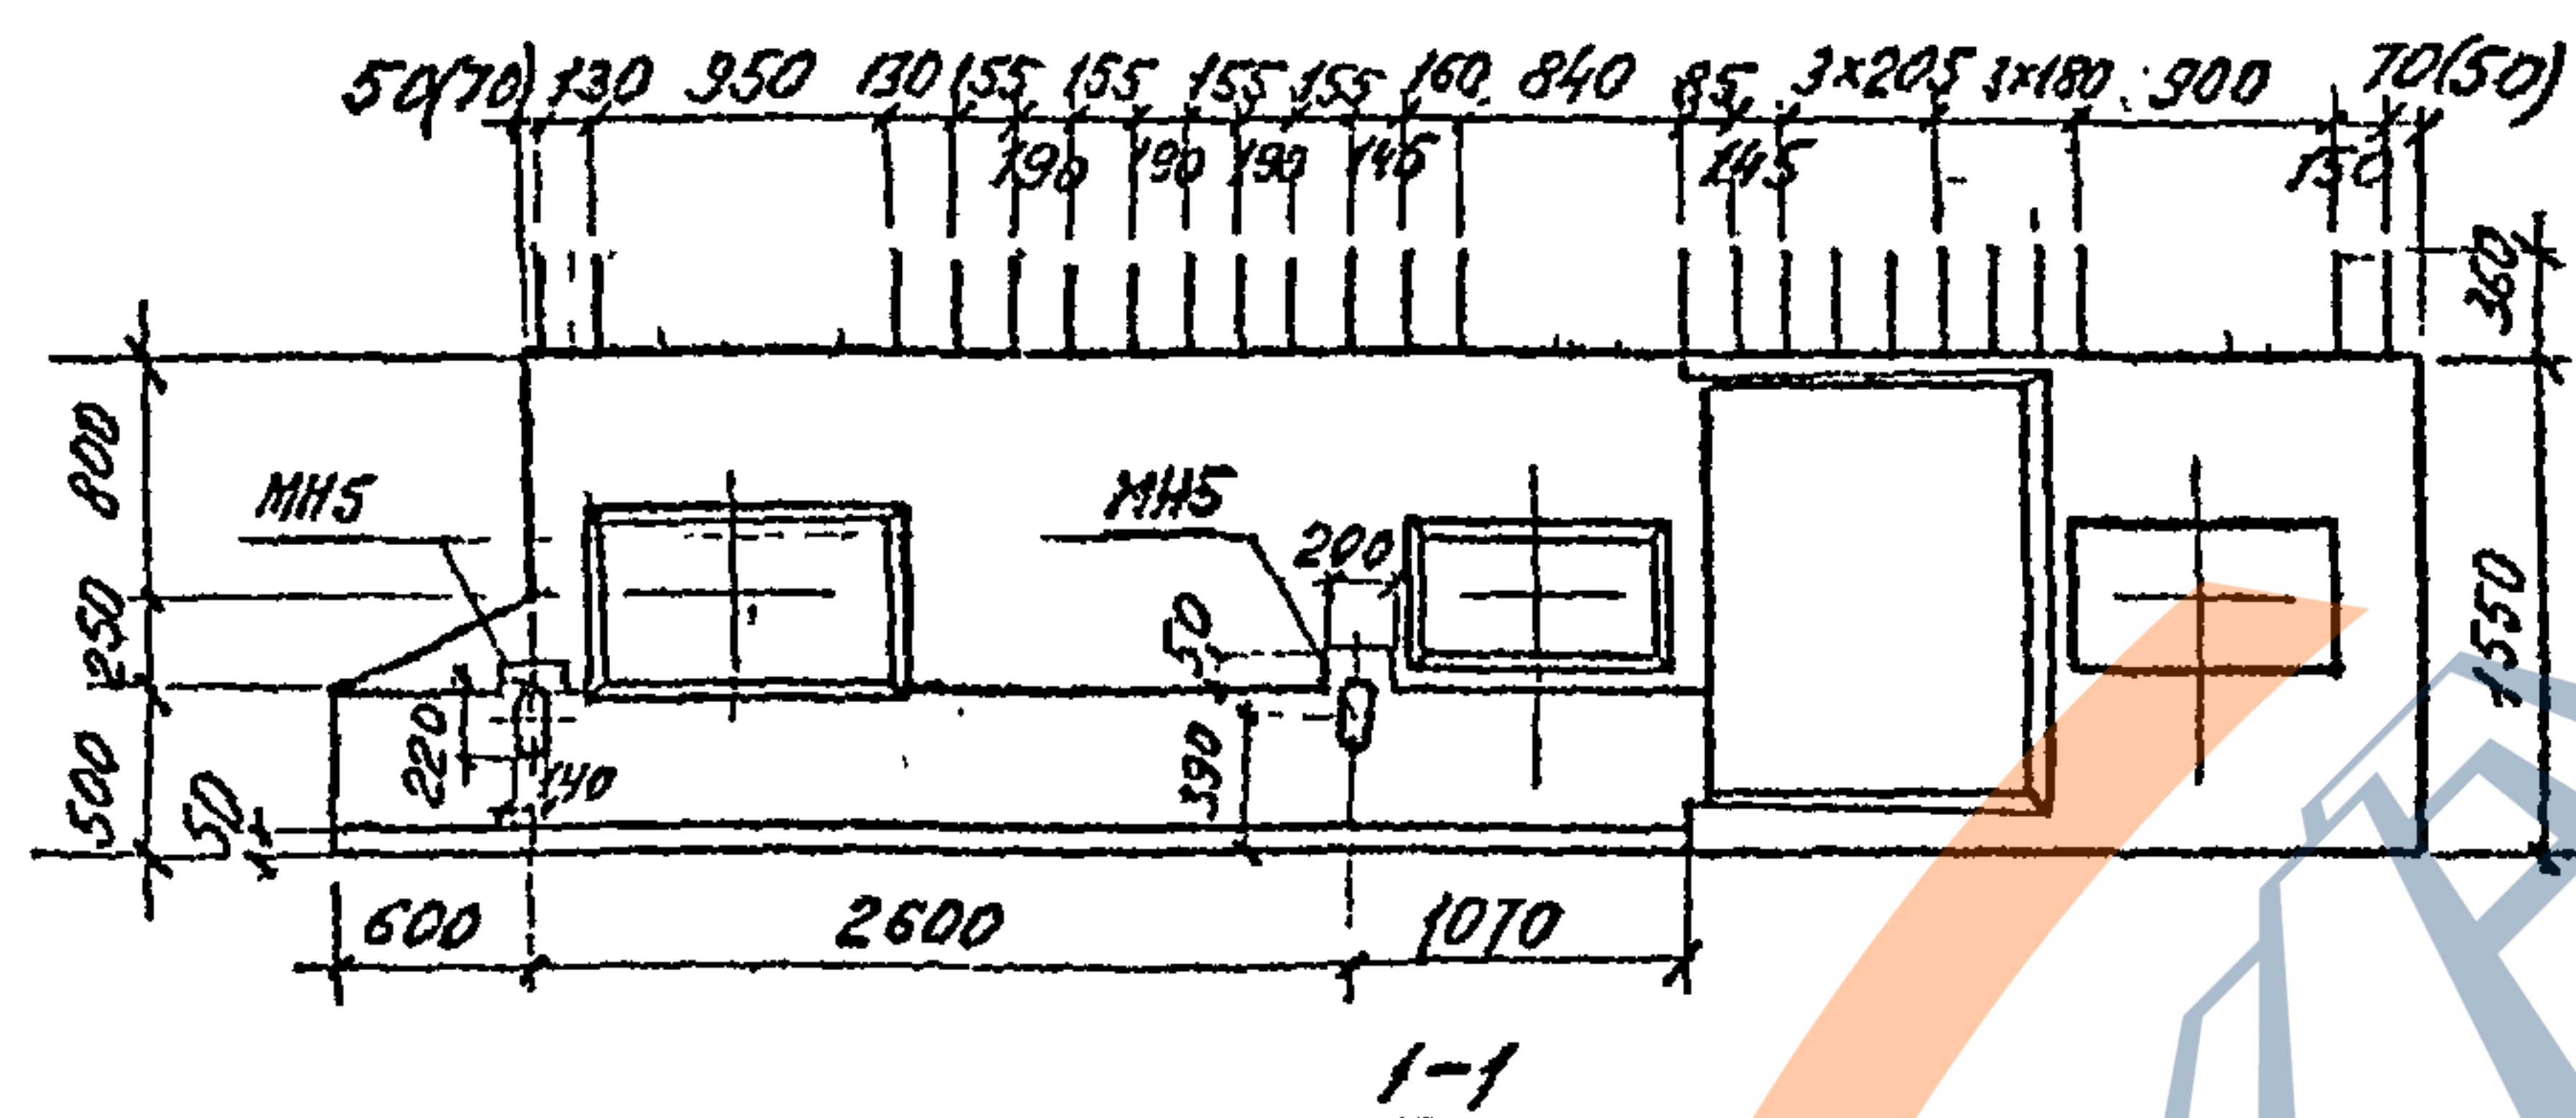





Размеры в скобках даны для насосов с индексом „Н“.

				3.501.1-150 .2	ЗНУ ОО. ООСБ		
				НОСОДКО	Старая	Москва	Москва.
ИЗЧ.СТ?	ТКАЧЕНКО	Прим		ЗНУ; ЗНУ-1; ЗНУ-27;	Р	СМ. ТОДЛ.	1:50
НАСНТР.	МИРАЧОВА	Лев		ЗНУ-27-1; ЗНУ-34; ЗНУ-34-1	Лист 1	Листов 6	
ГЛАВН. ГР.	КОНЯНИН	Сы					
РУК. ГР.	АЛЯХОВ	АВ					
ПРОЗЕРИ.	БРУК	Б. МУС					Ленинградская
ИСПОЛНИ.	ЯЦЕНКО	Диме					

33

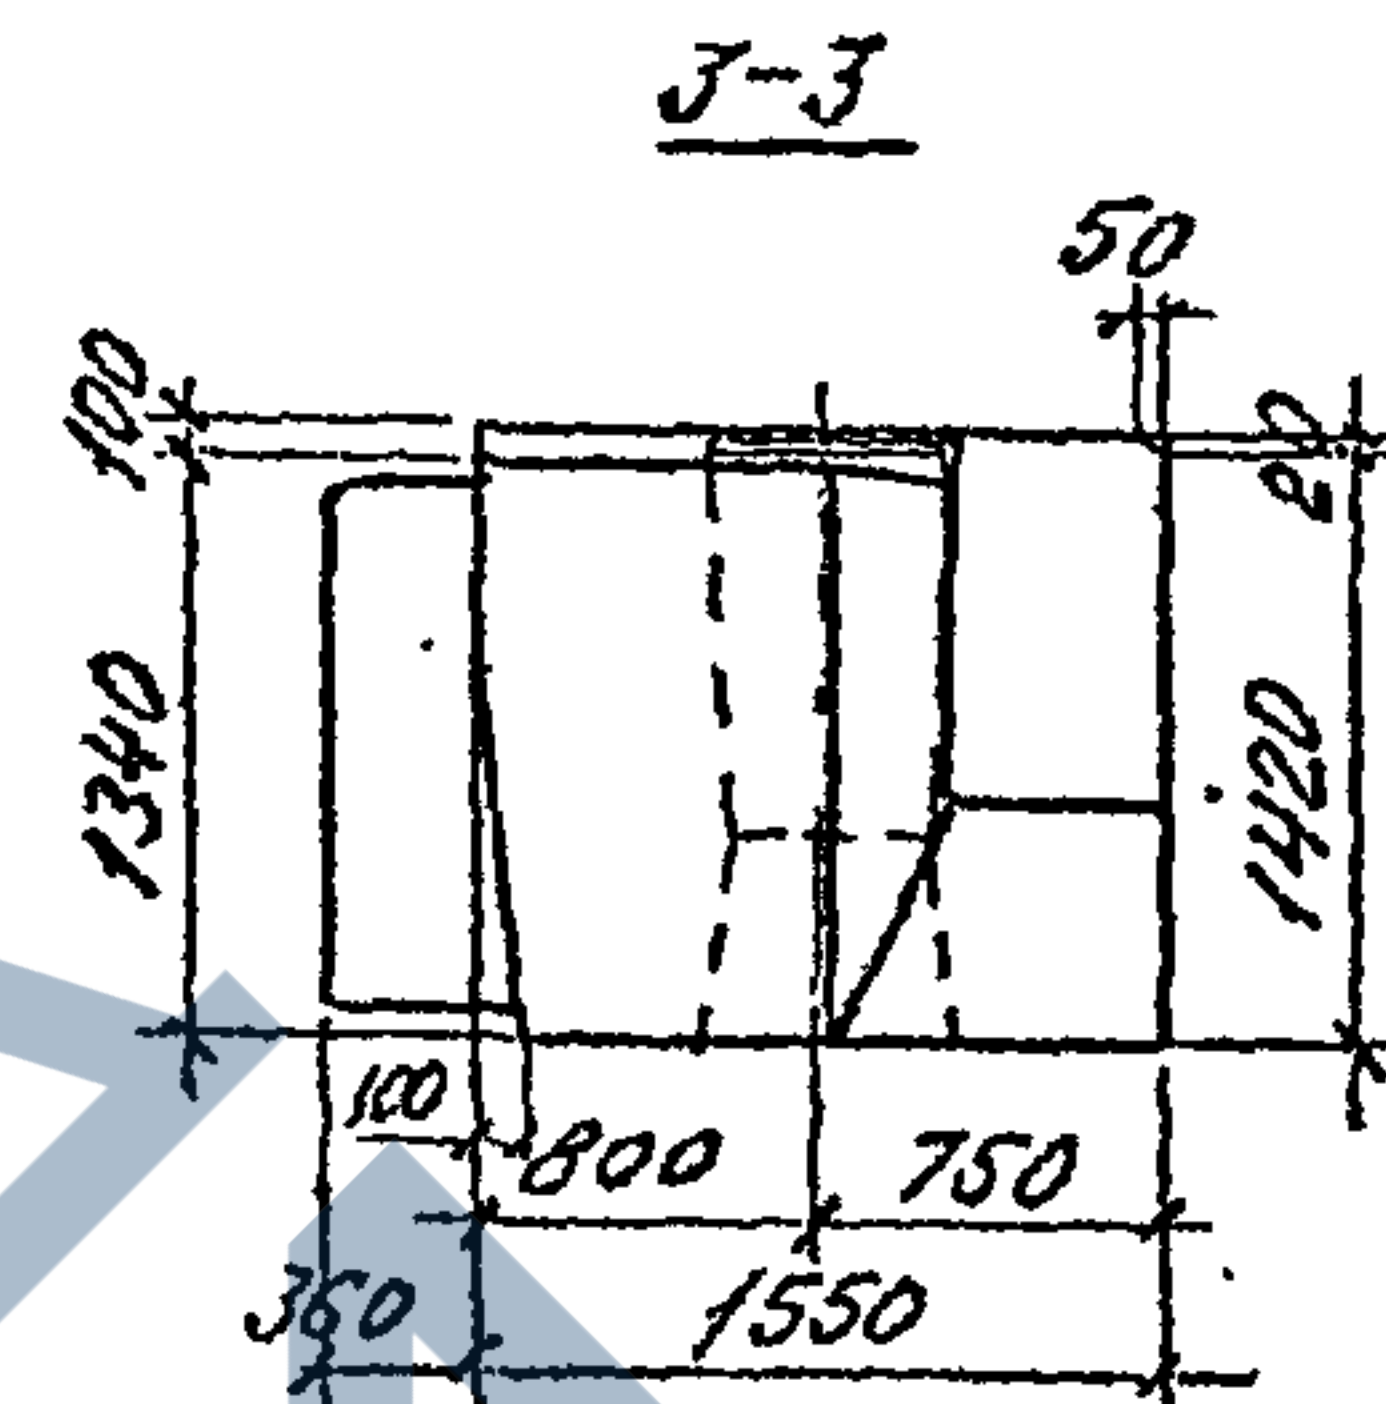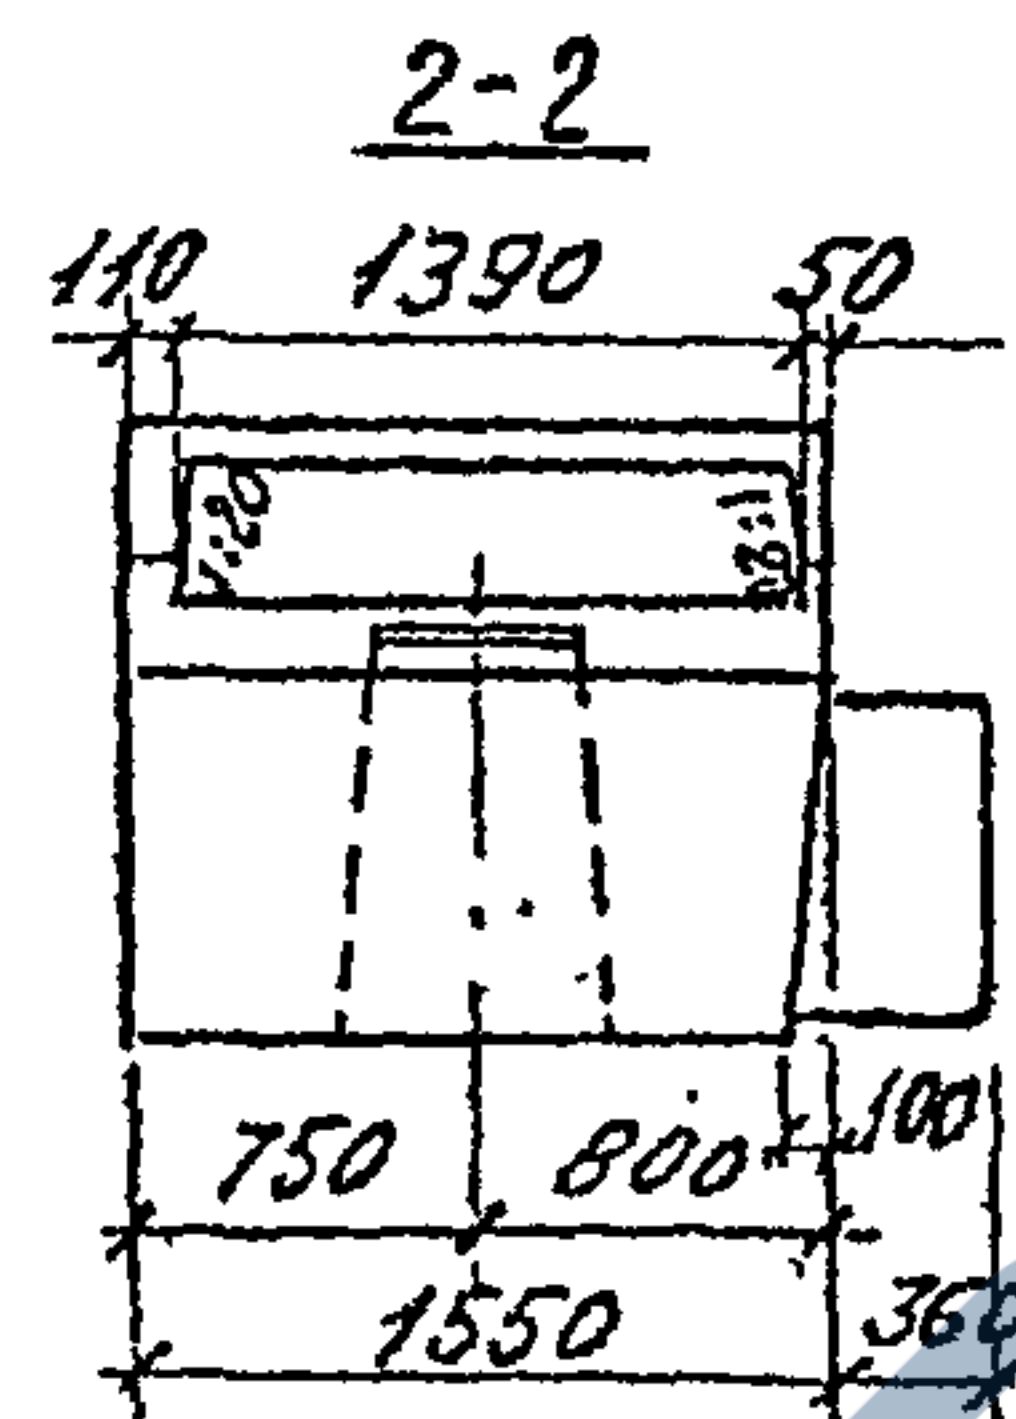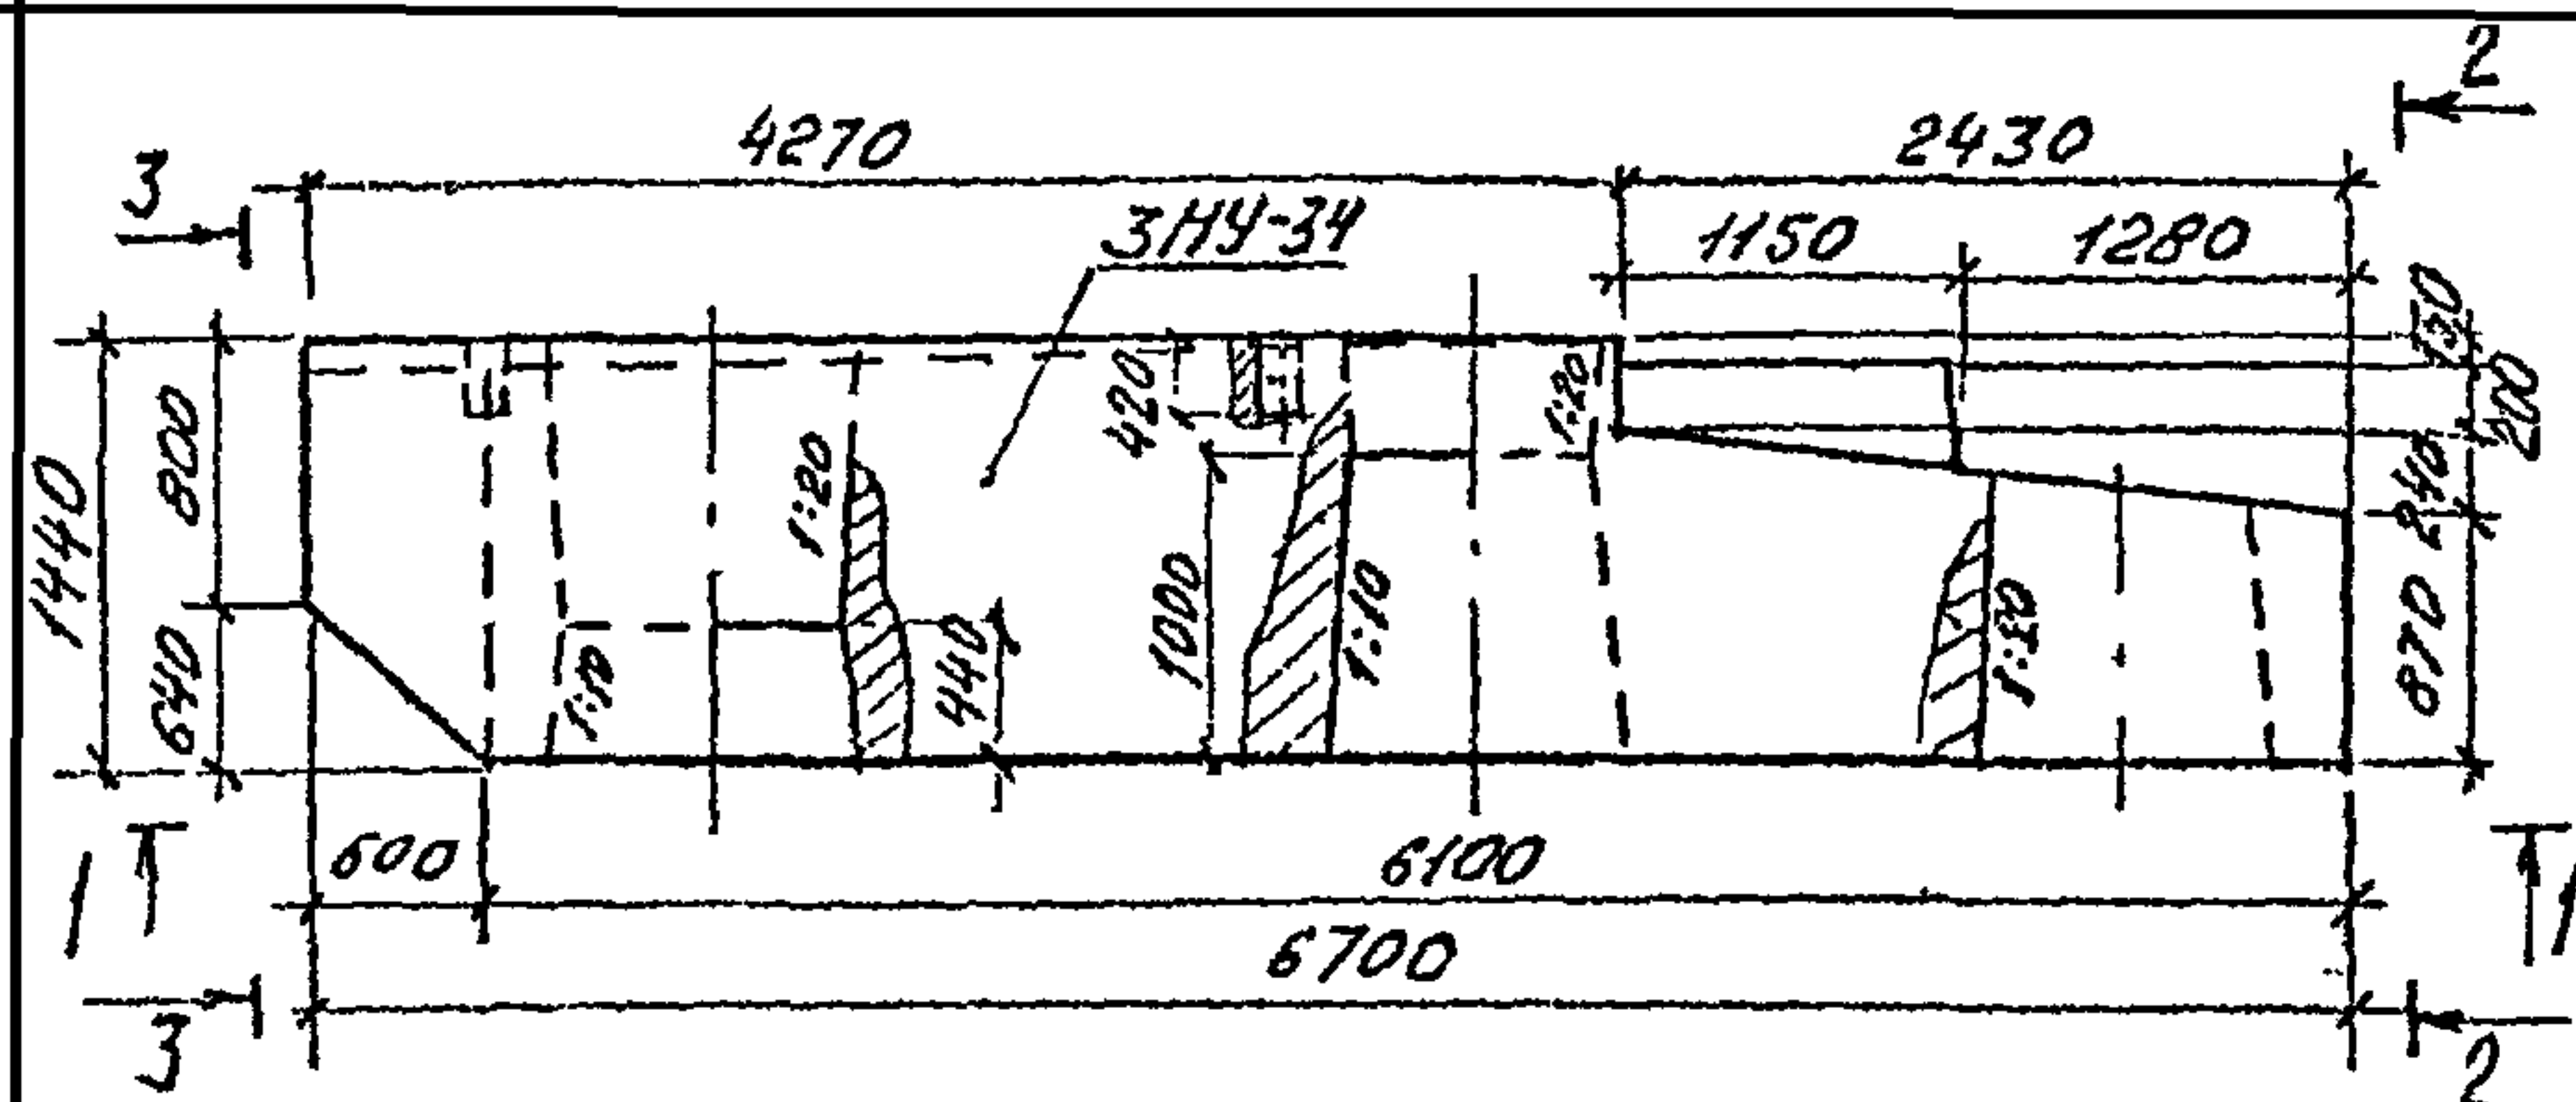

Расположение
гнезд в подферменнике
под анкера опорных частей

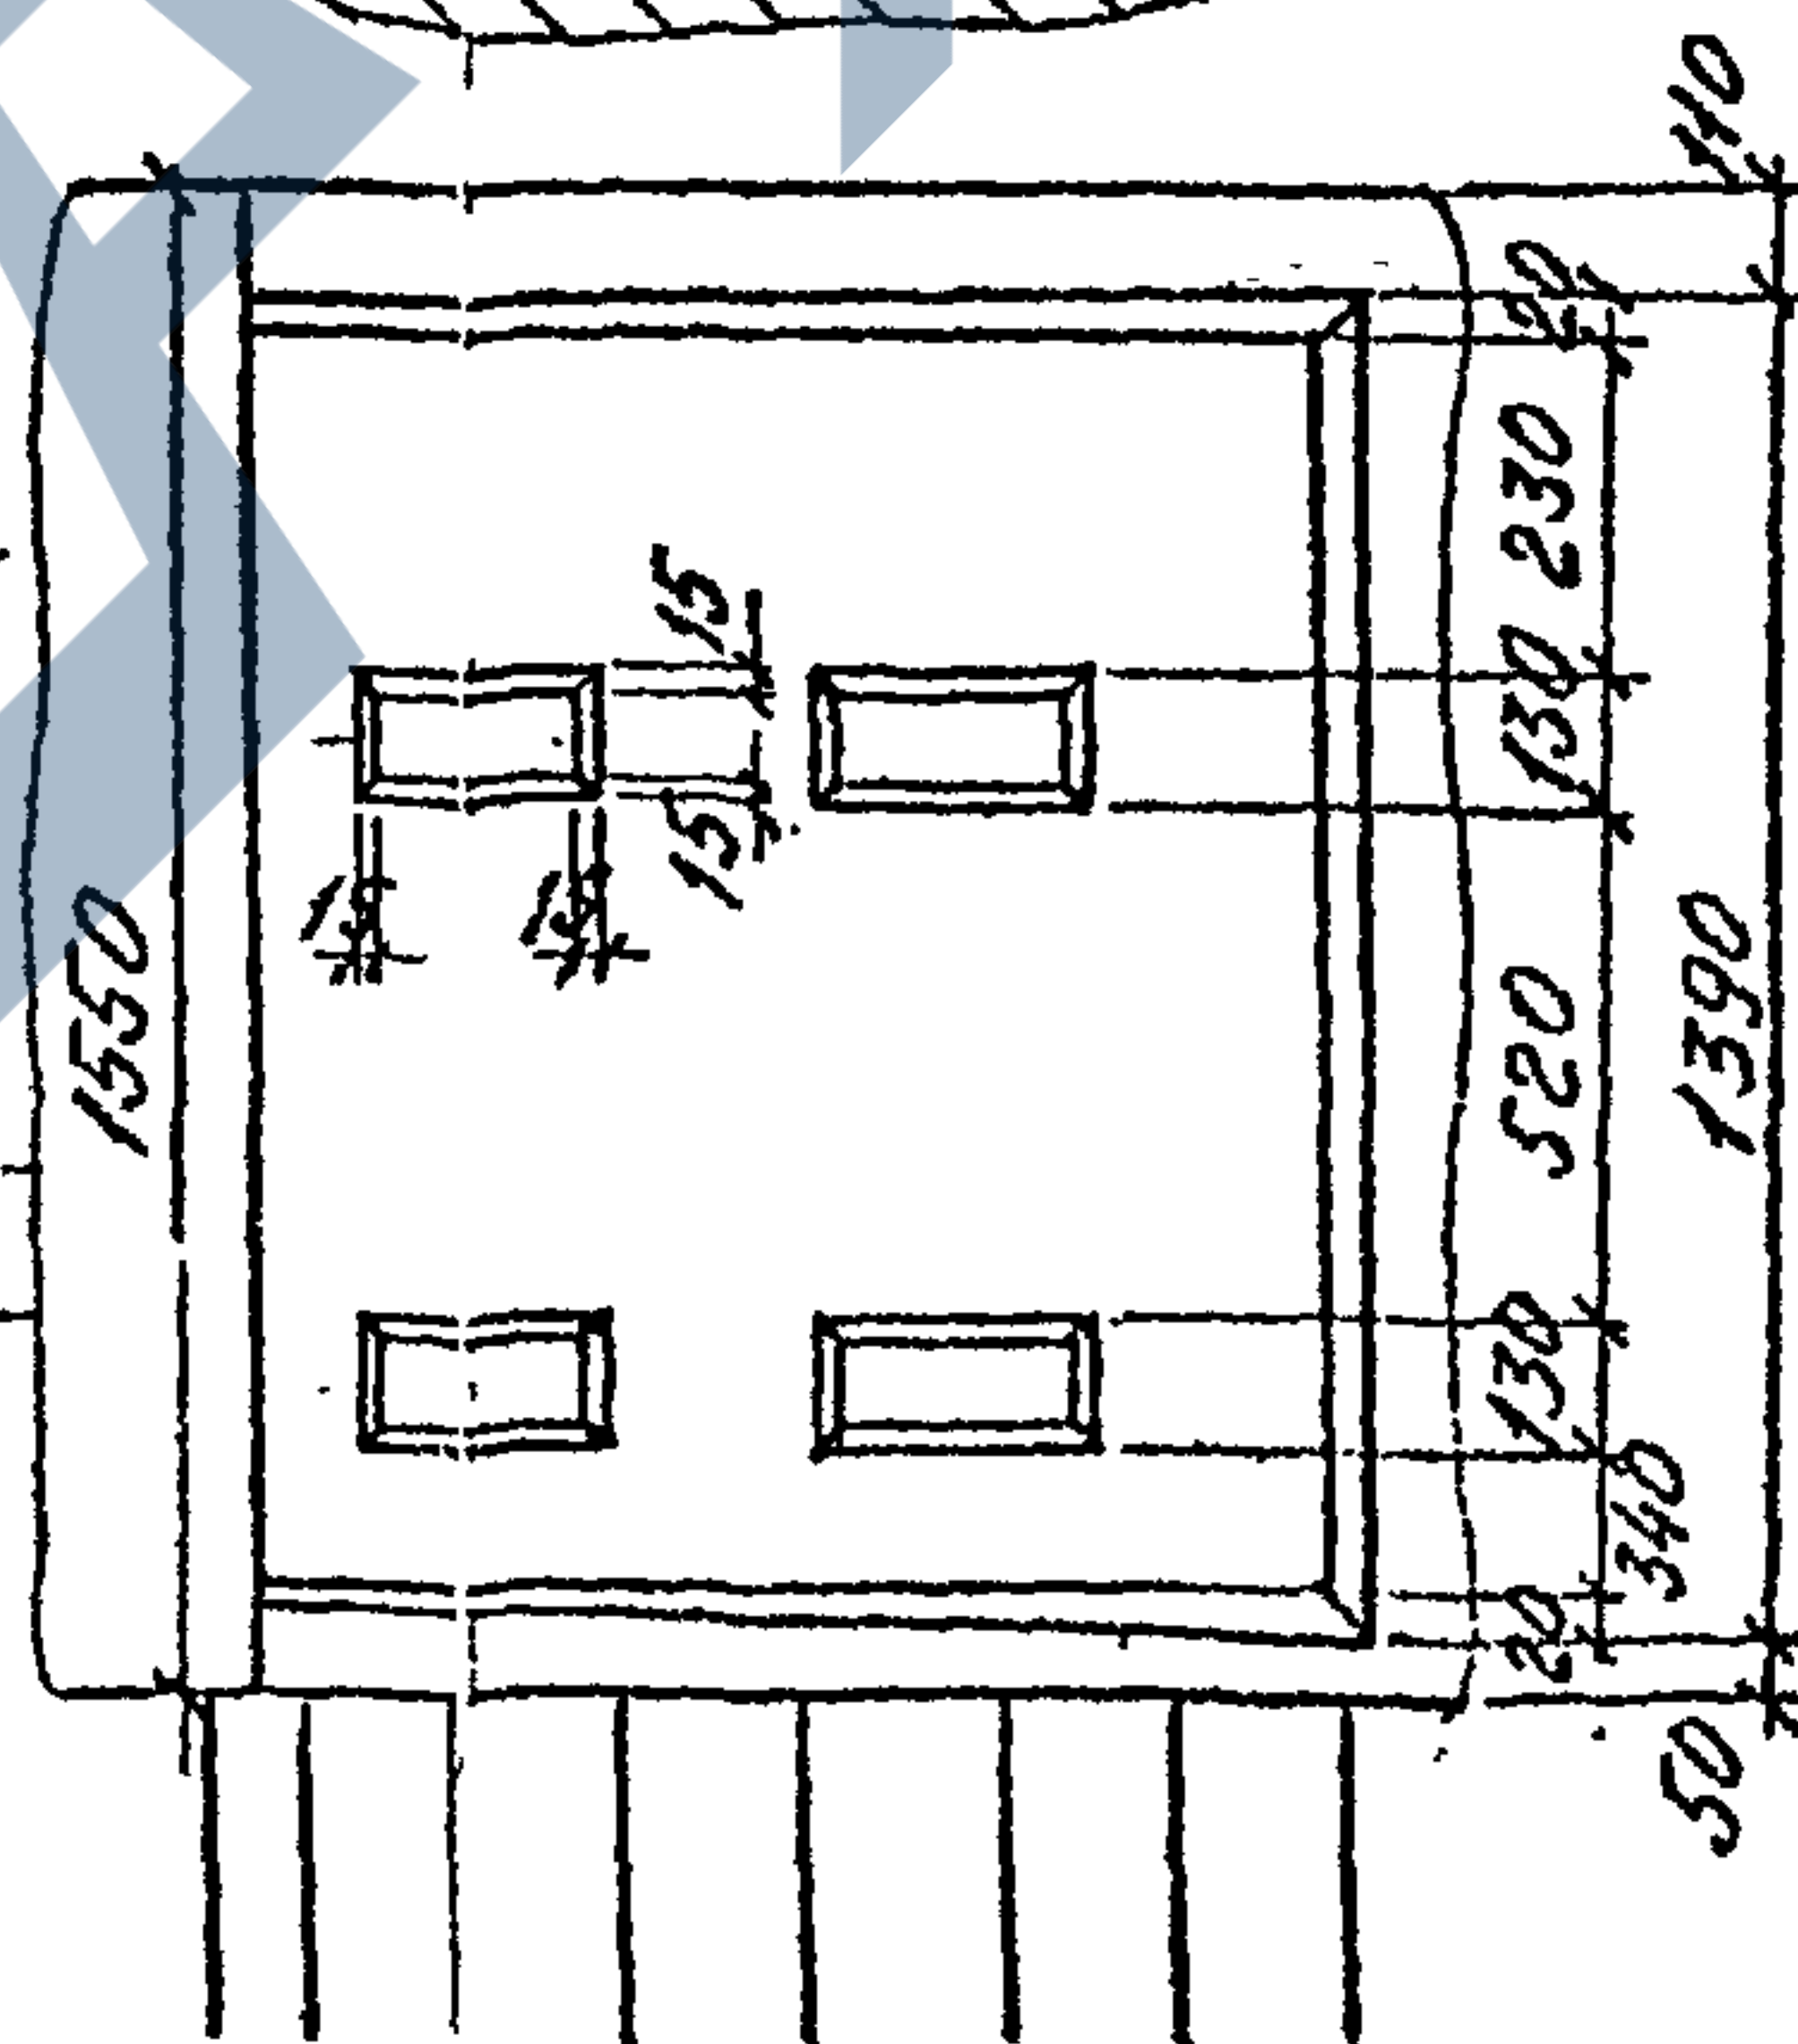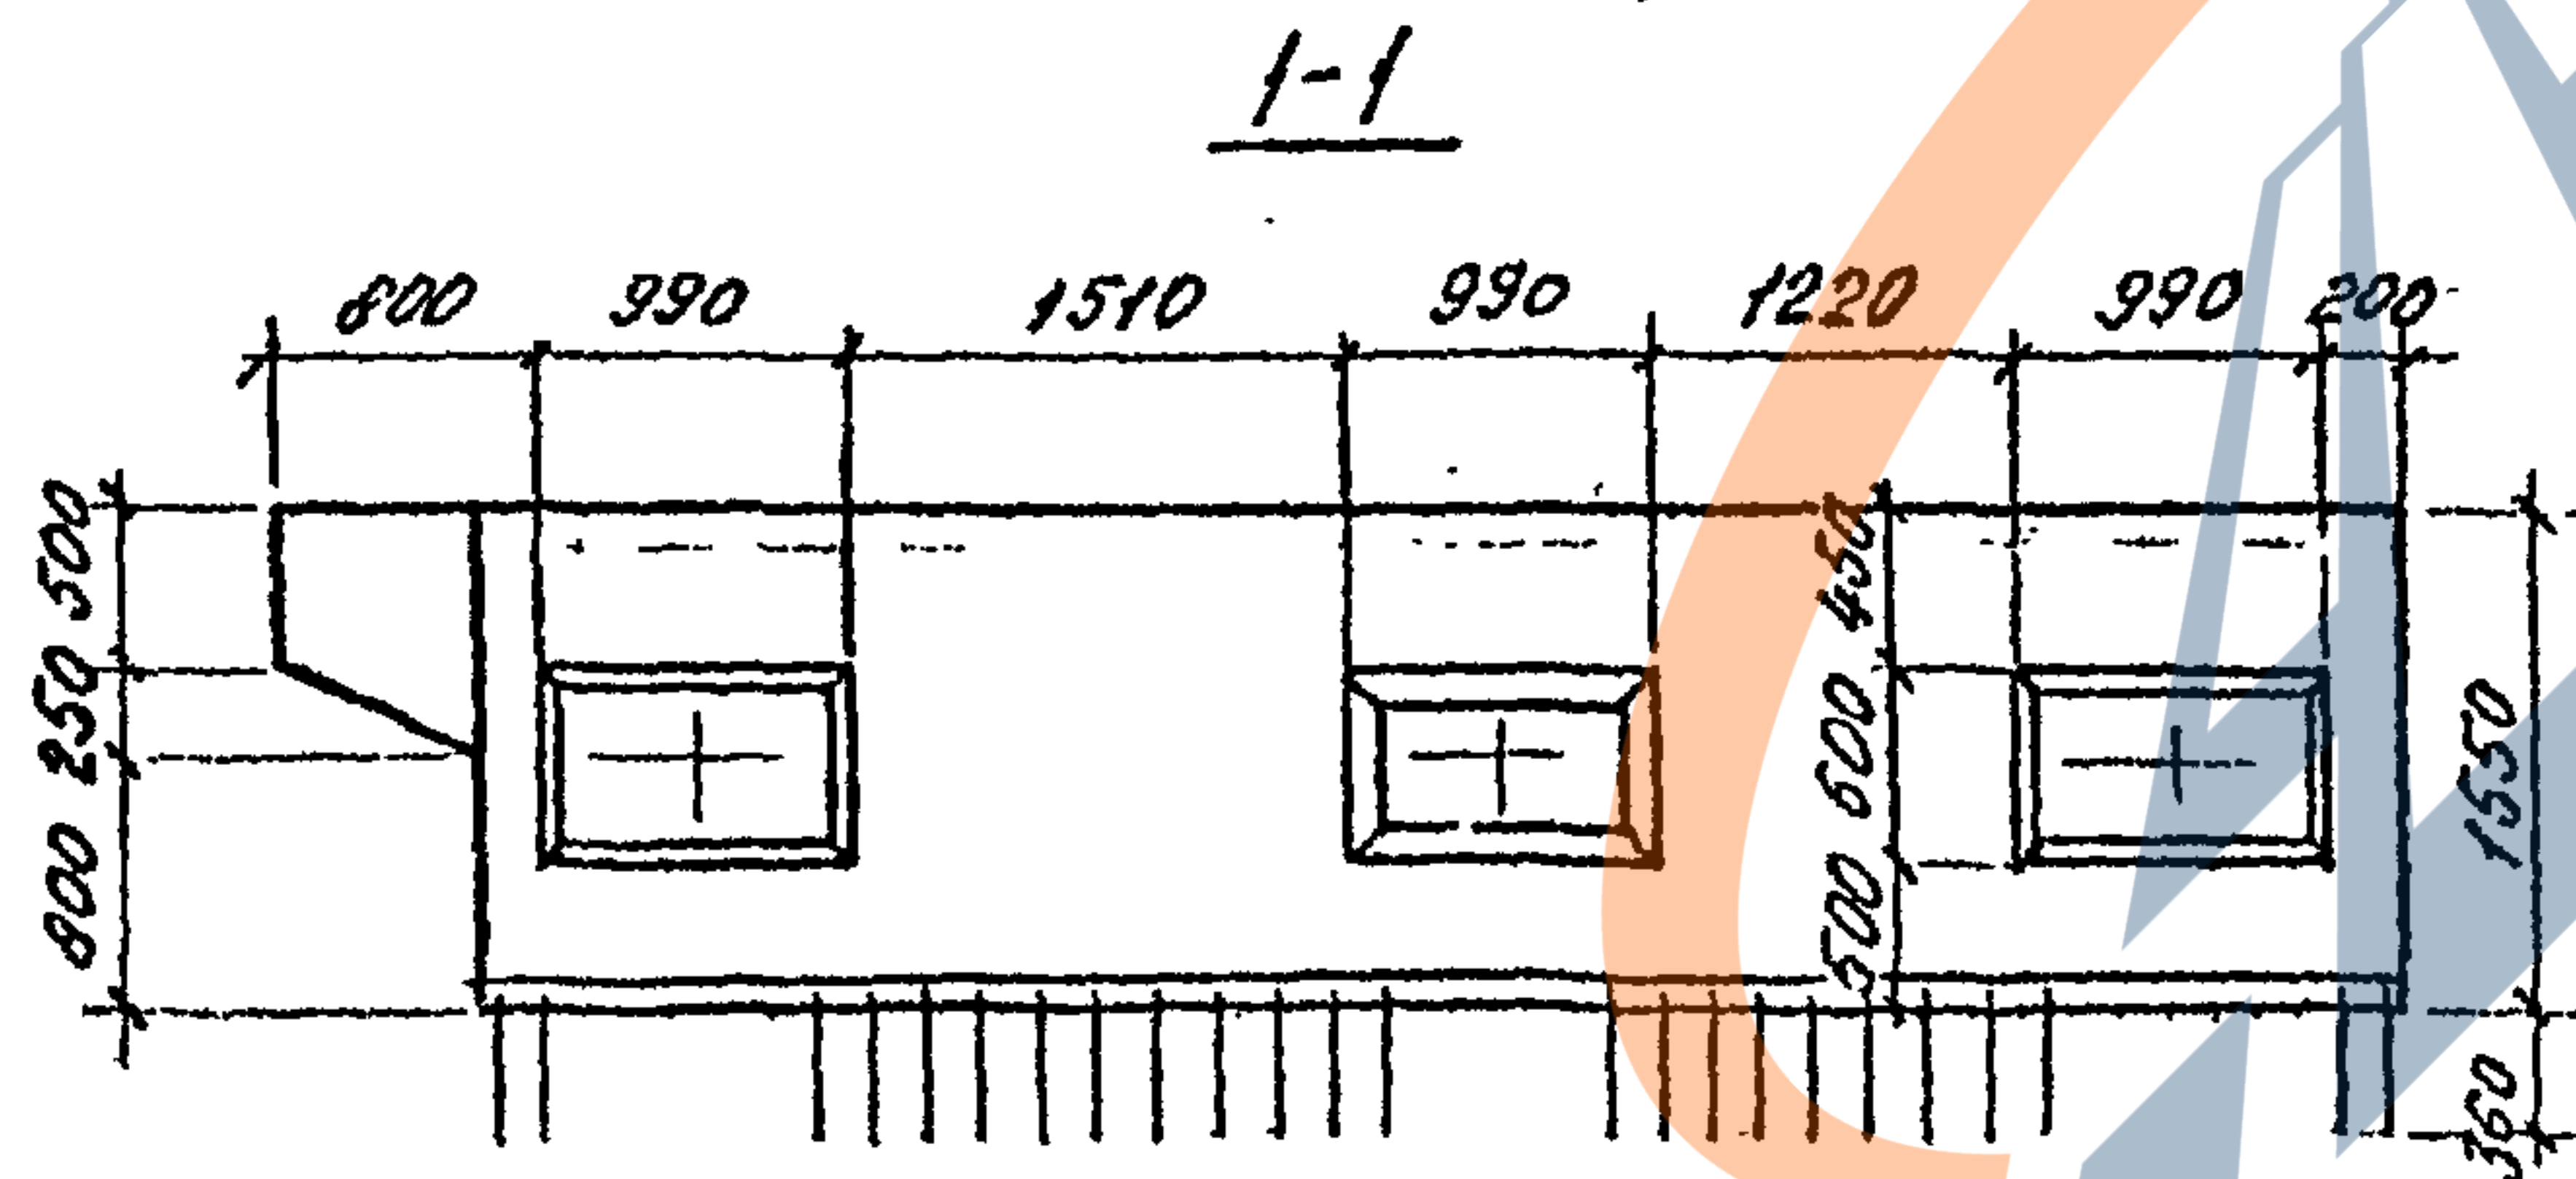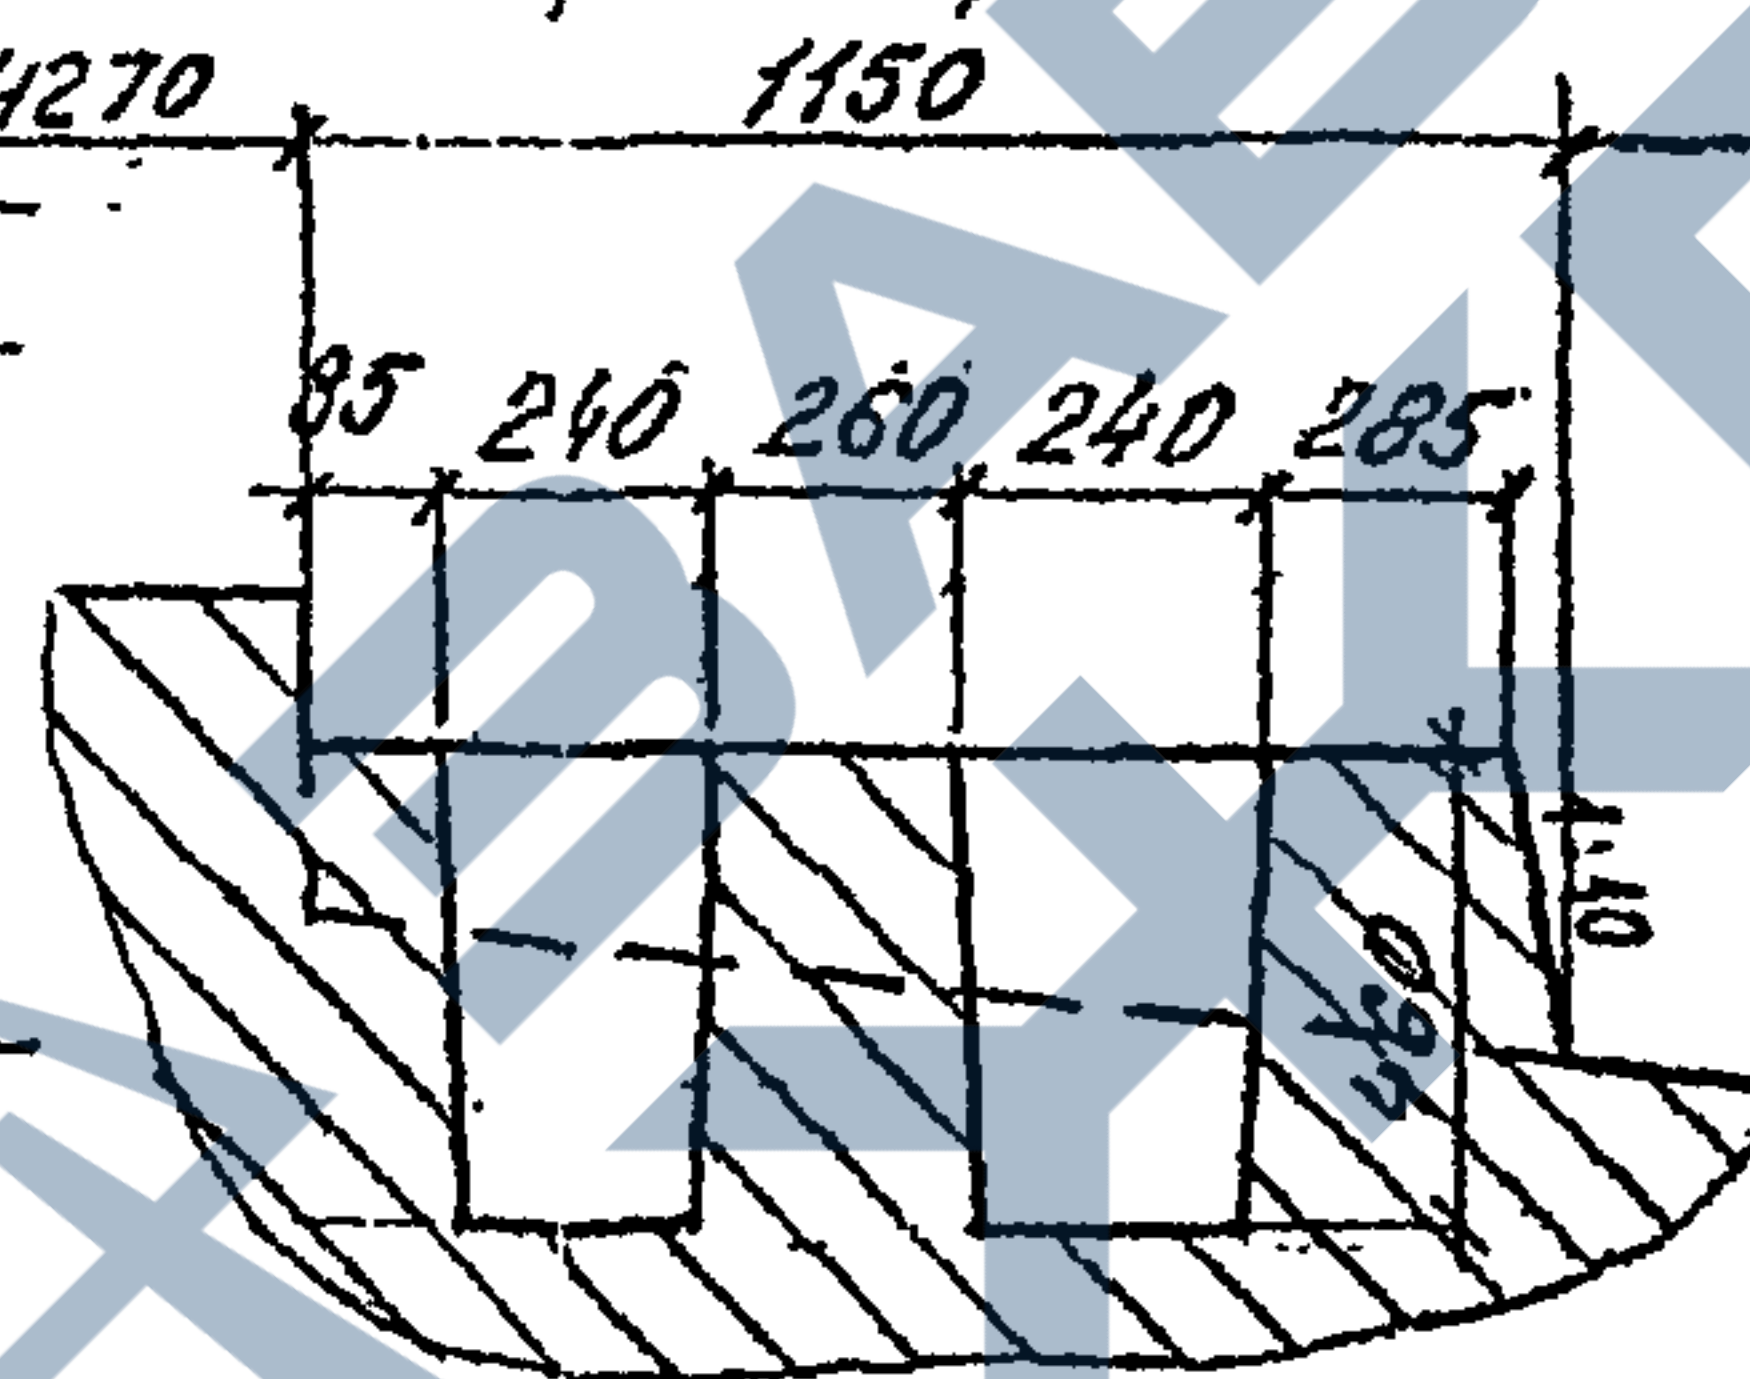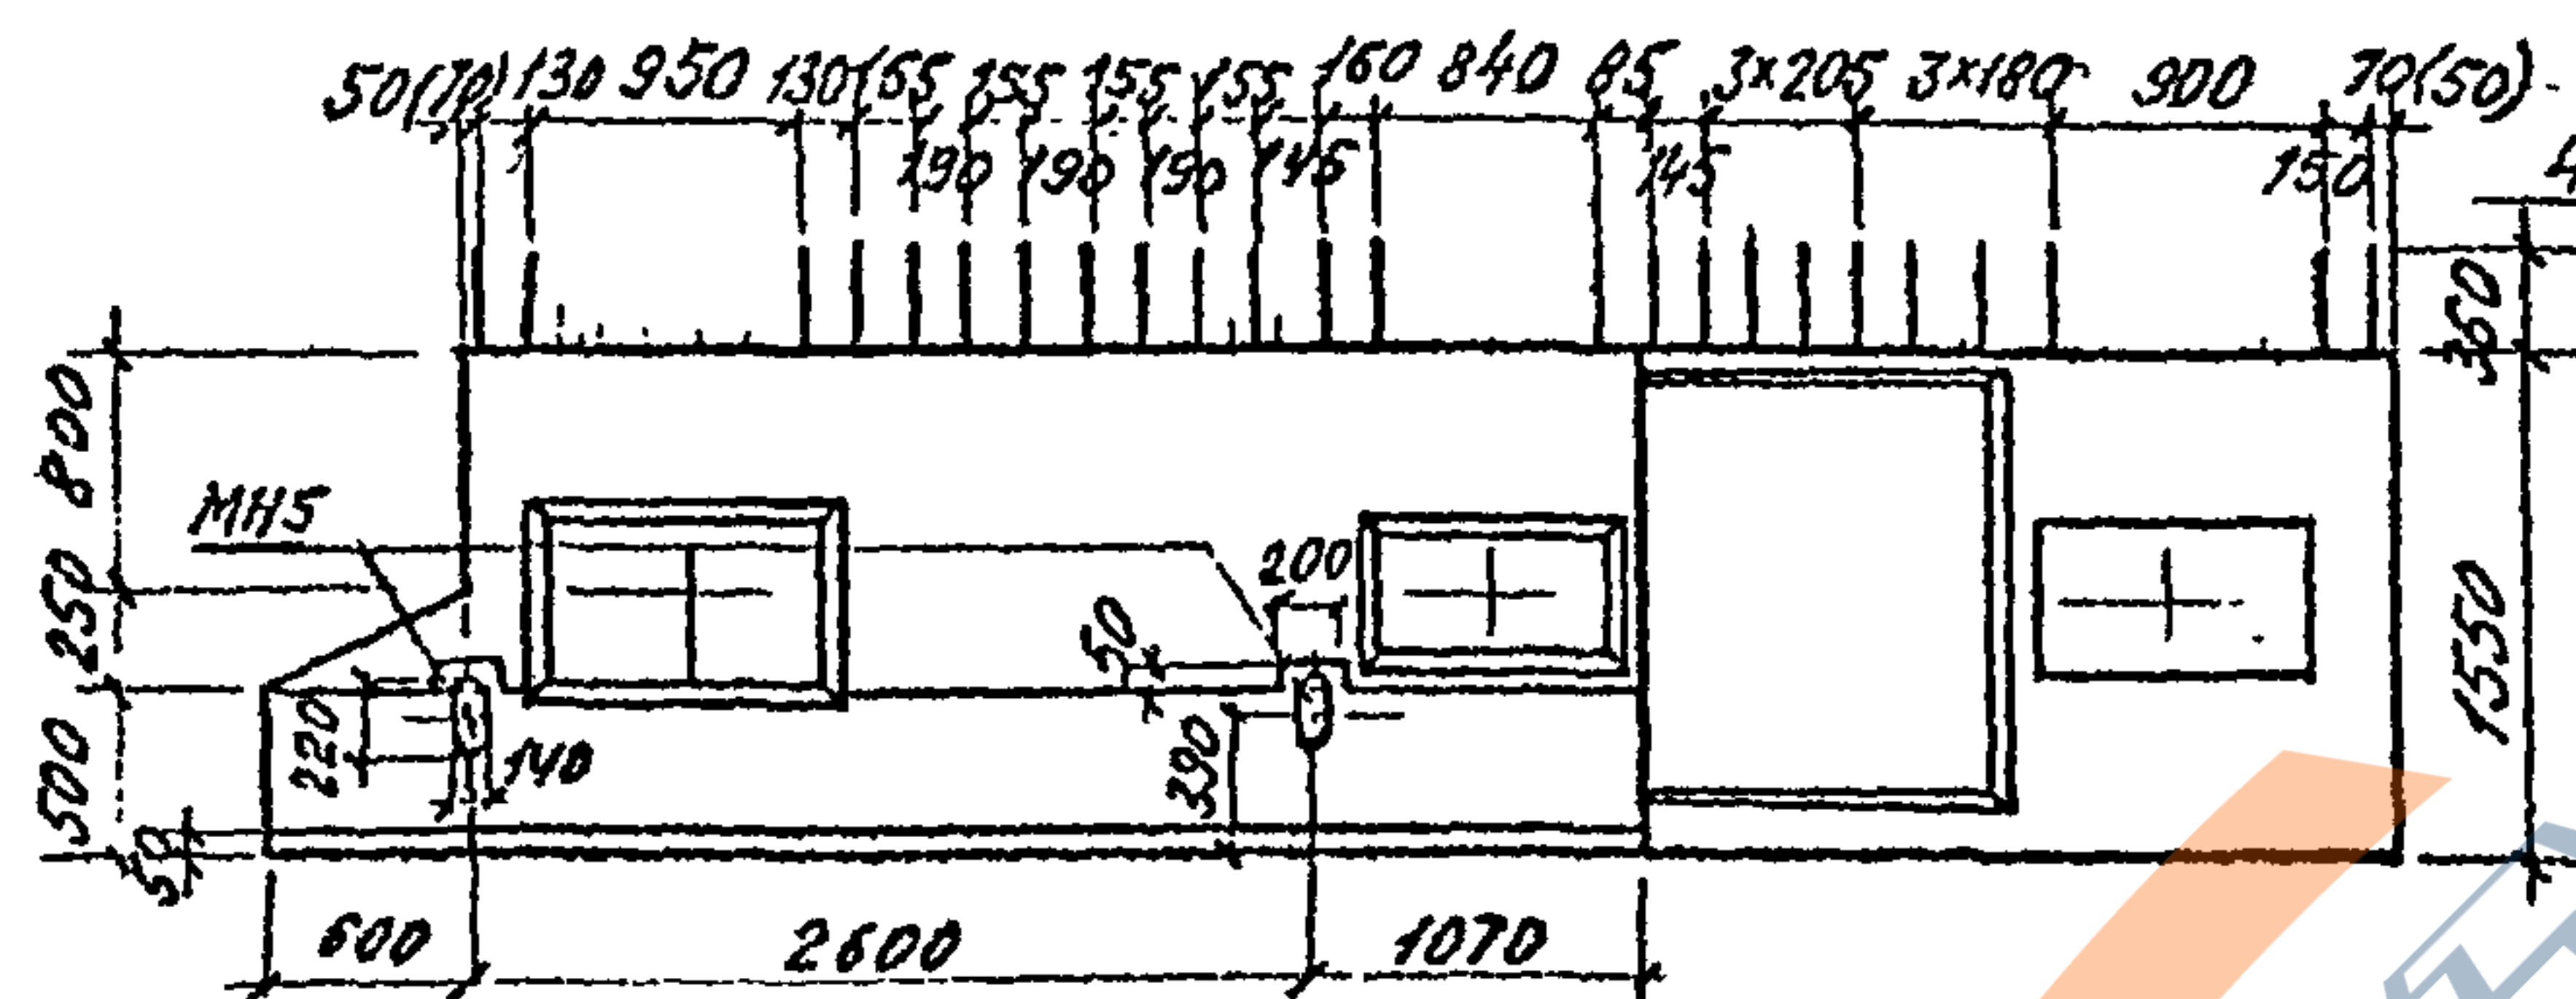


(34)

Обозначение	Марка блока	Размеры, мм								Масса блока, г
		κ	е	с	α	z	ι	ρ	ℓ	
3.501.1-150.2 ЗНУ 00.00	ЗНУ	48	302	212	212	250	250	75	490	28,7
-01	ЗНУ _Н									
-02	ЗНУ-1	50	200	310	335	130	370	65	560	28,9
-03	ЗНУ-1 _Н									
-04	ЗНУ-27	26	324	234	232	270	230	75	90	27,3
-05	ЗНУ-27 _Н									
-06	ЗНУ-27-1	48	202	312	339	130	370	65	520	28,8
-07	ЗНУ-27-1 _Н									
-08	ЗНУ-34	20	230	340	285	240	260	85	200	26,8
-09	ЗНУ-34 _Н									
-10	ЗНУ-34-1	23	227	337	389	130	370	65	20	27,0
-11	ЗНУ-34-1 _Н									


35

Ш.В. Н.П.В.П. Подпись и дата 03.01.2018 г.


1-1

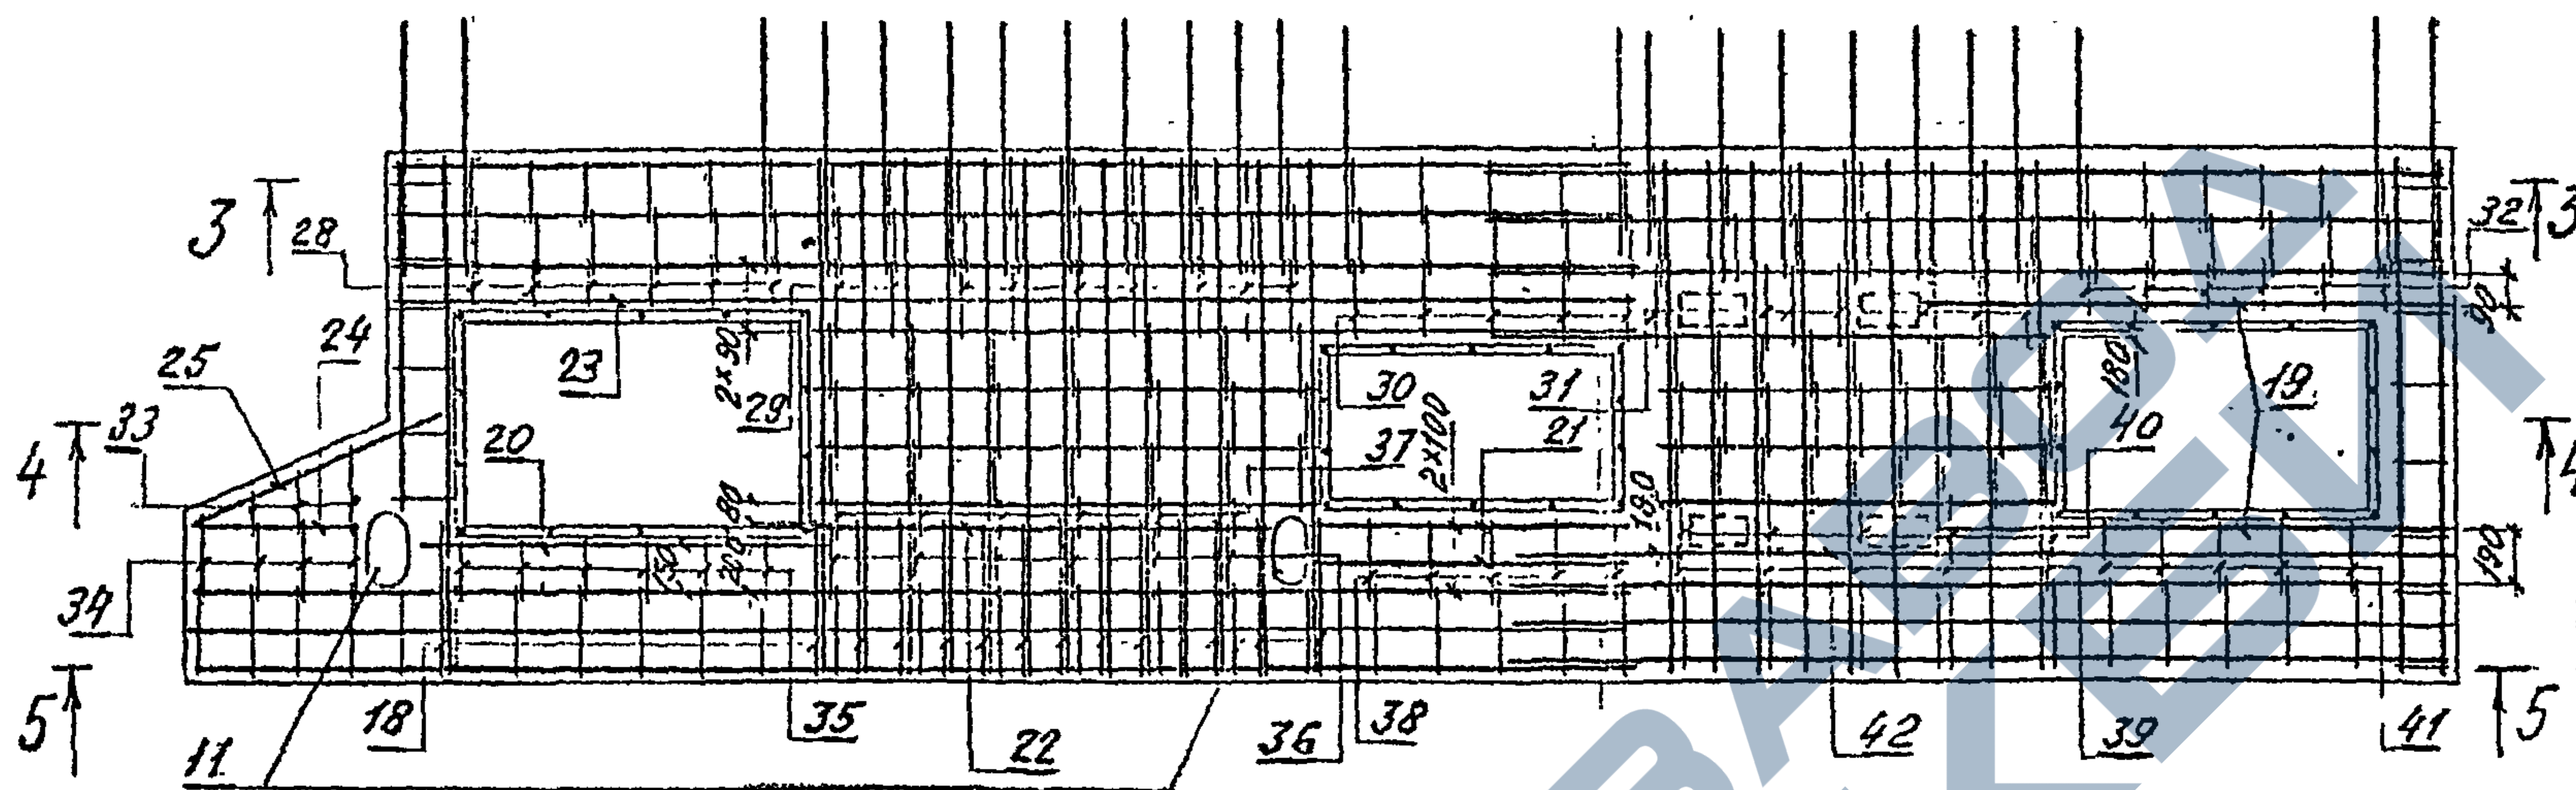

9-9

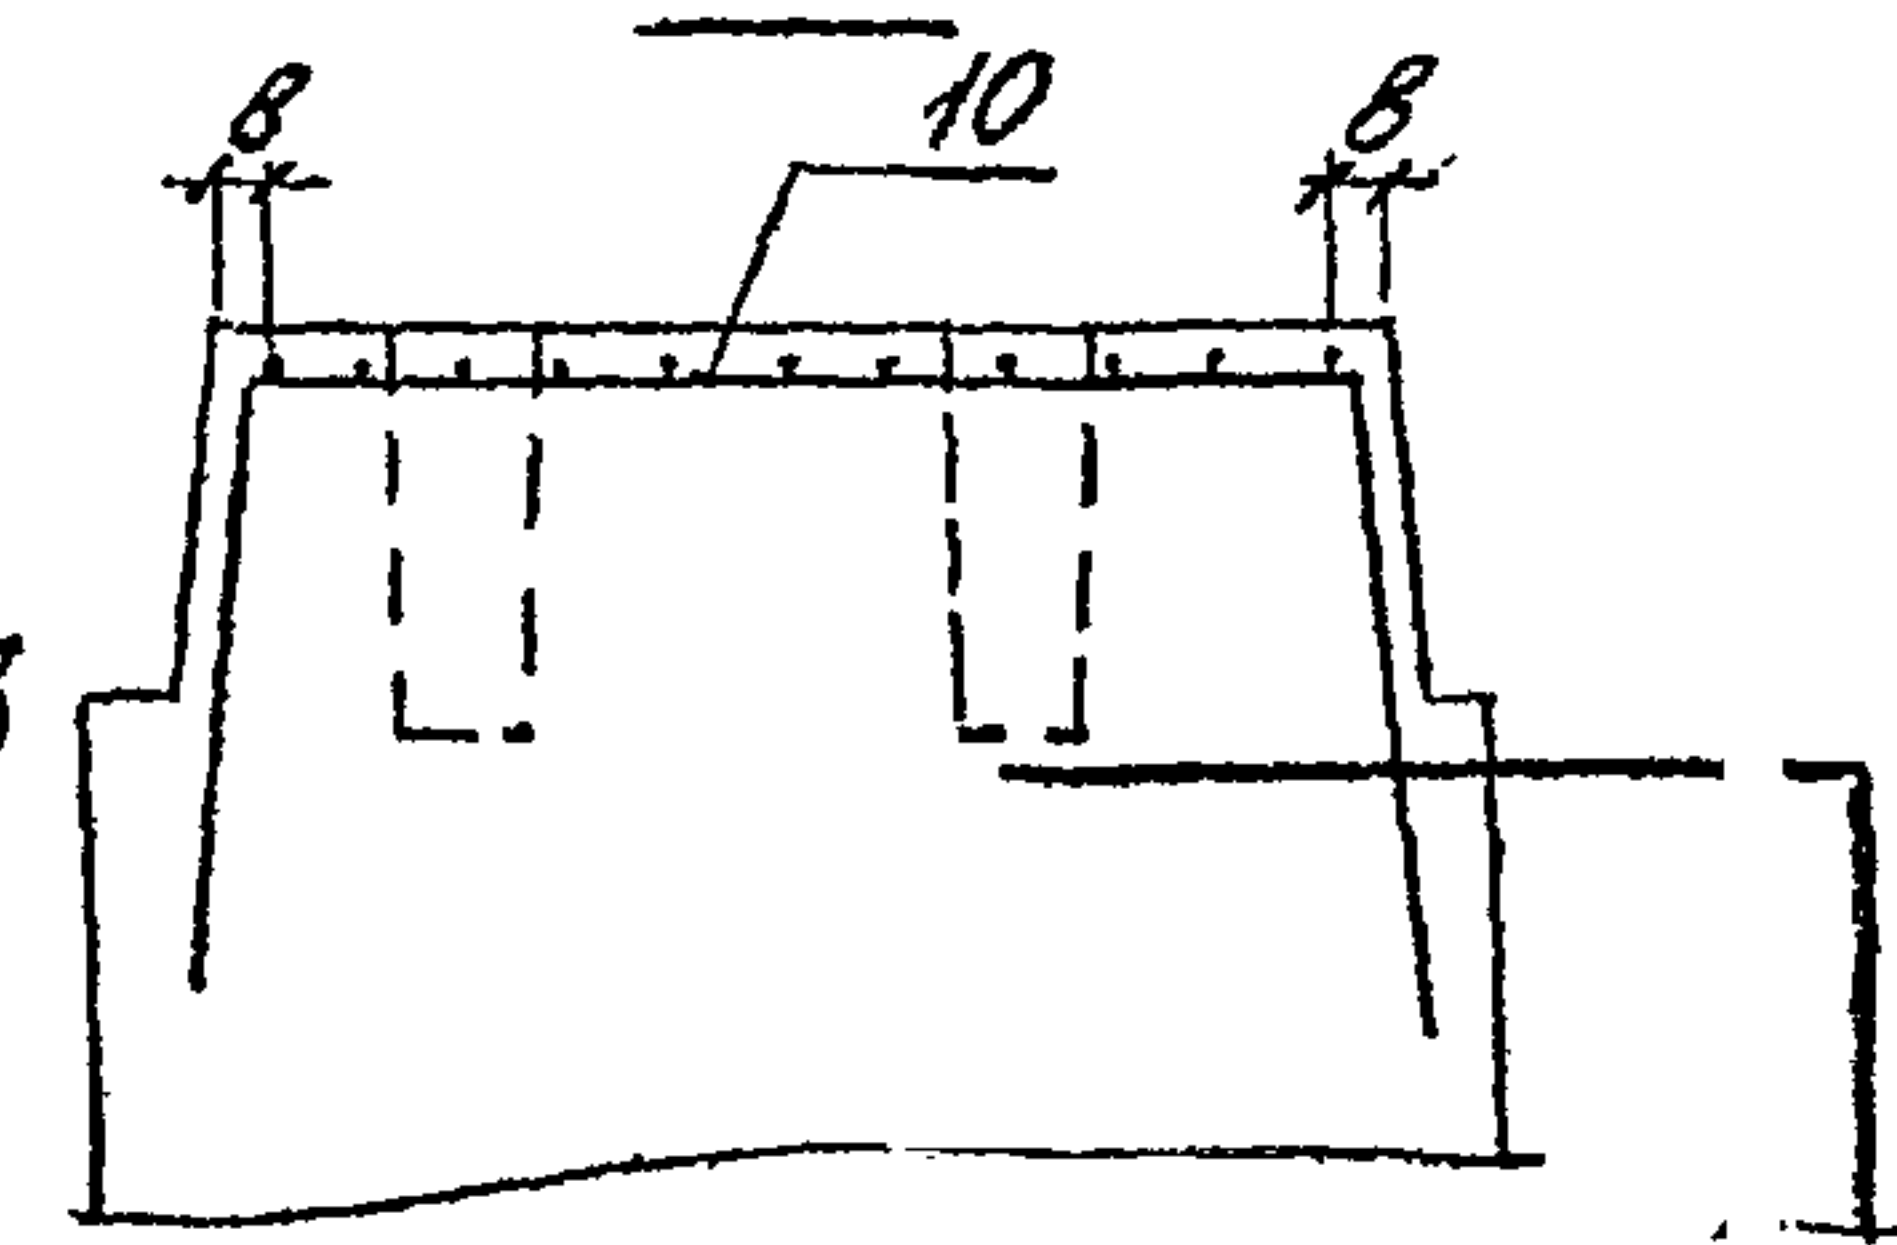

2-2

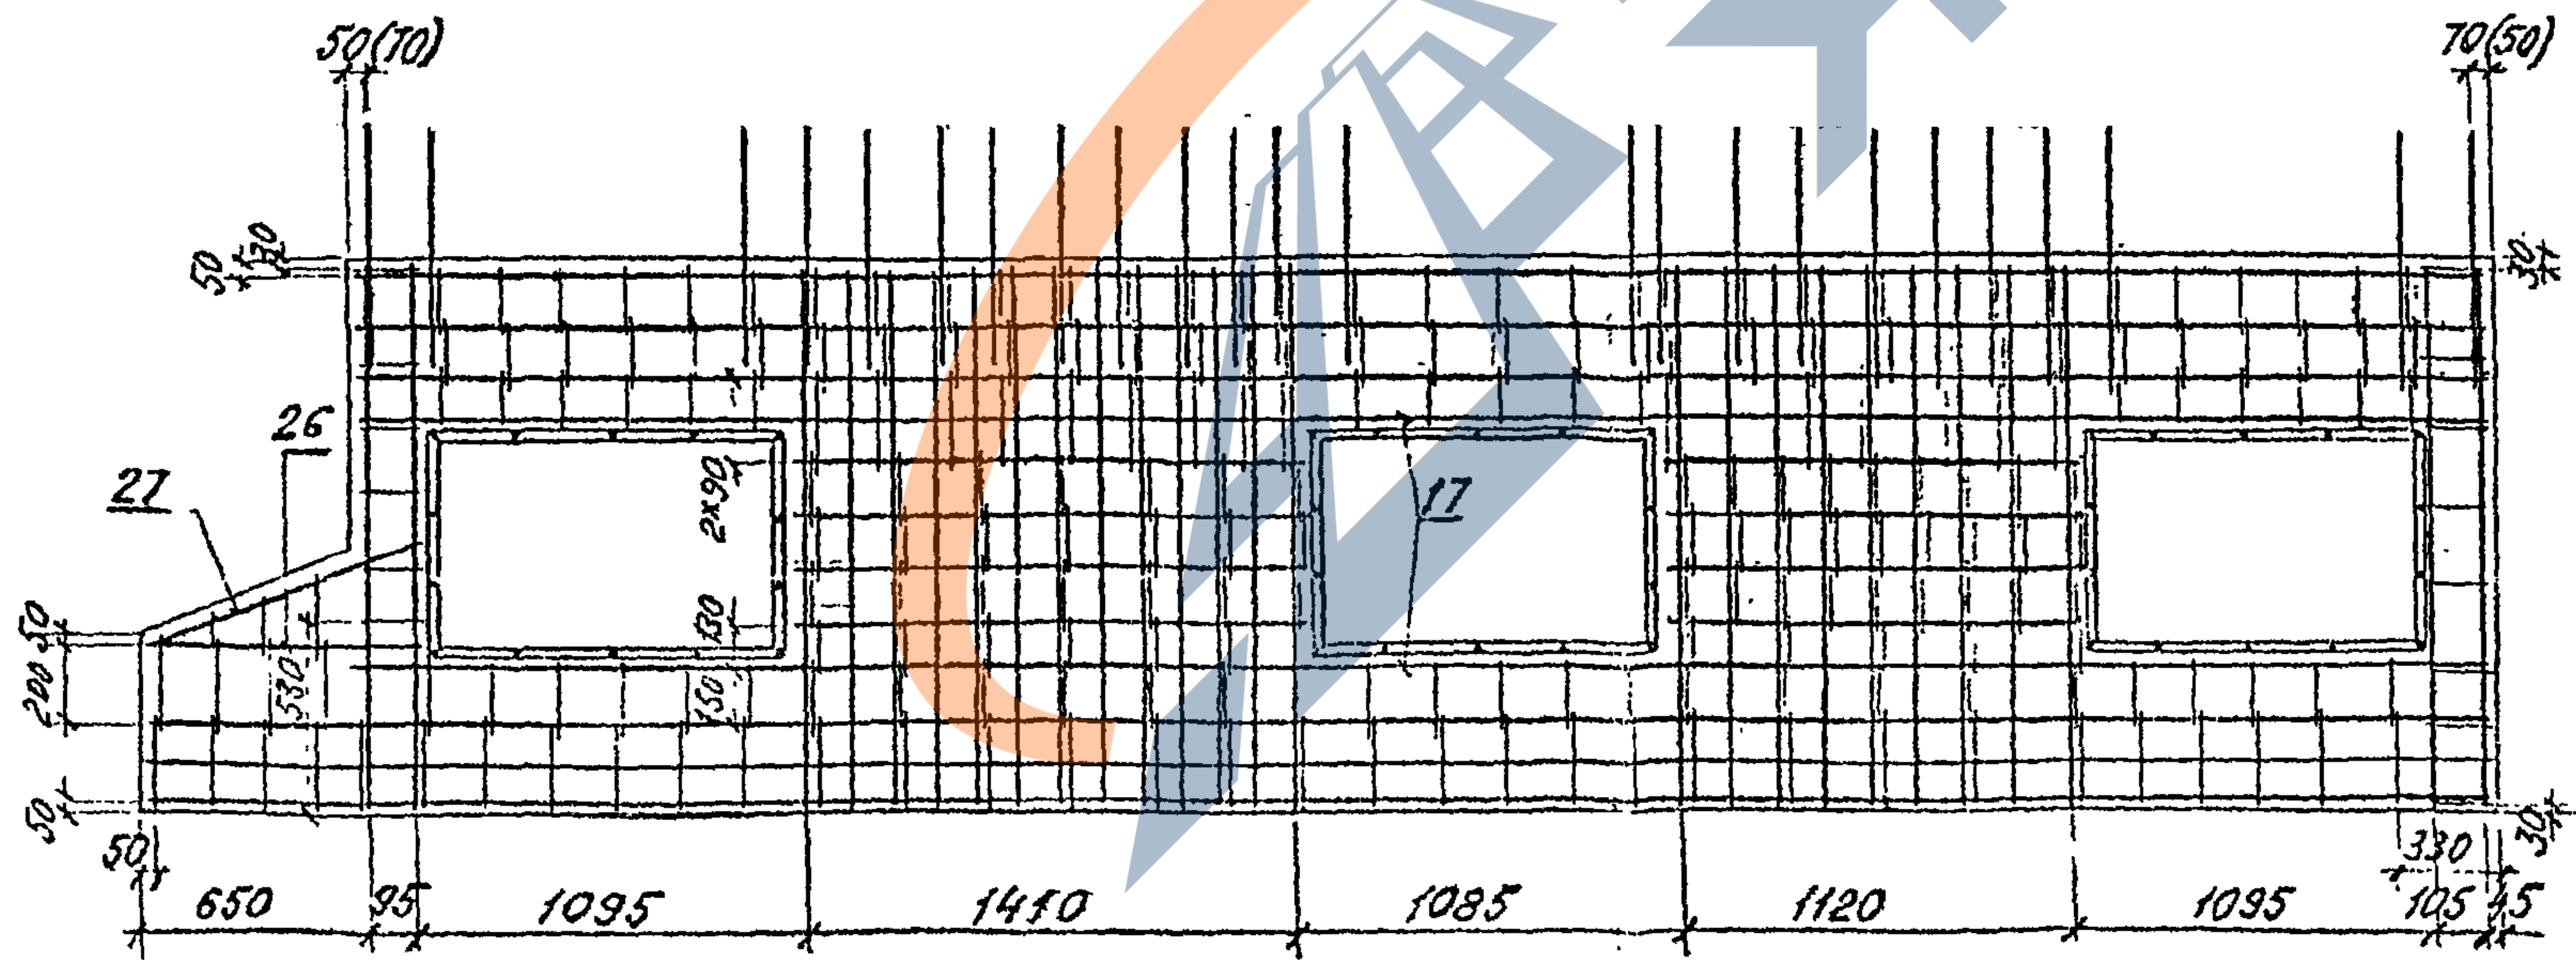







Марка блока	Размеры, мм	
	а	б
ЗНУ	55	48
ЗНУ _н	42	45
ЗНУ-1	33	69
ЗНУ _н -1	68	47
ЗНУ-27	67	75
ЗНУ _н -27	65	72
ЗНУ-27-1		
ЗНУ _н -27-1		
ЗНУ-34		
ЗНУ _н -34		
ЗНУ-34-1		
ЗНУ _н -34-1		

36

Толщина защитного слоя бетона - не менее 40 мм

Для гнезд под анкера опорных частей (насадка ЗНУ-34; ЗНУ_н-34) в каркасах поз. 6 и поз. 10 обрезать стержни по месту. Размеры в скобках относятся к блокам с индексом "н".

3.501.1-150 .2 ЗНУ 00.0006 4

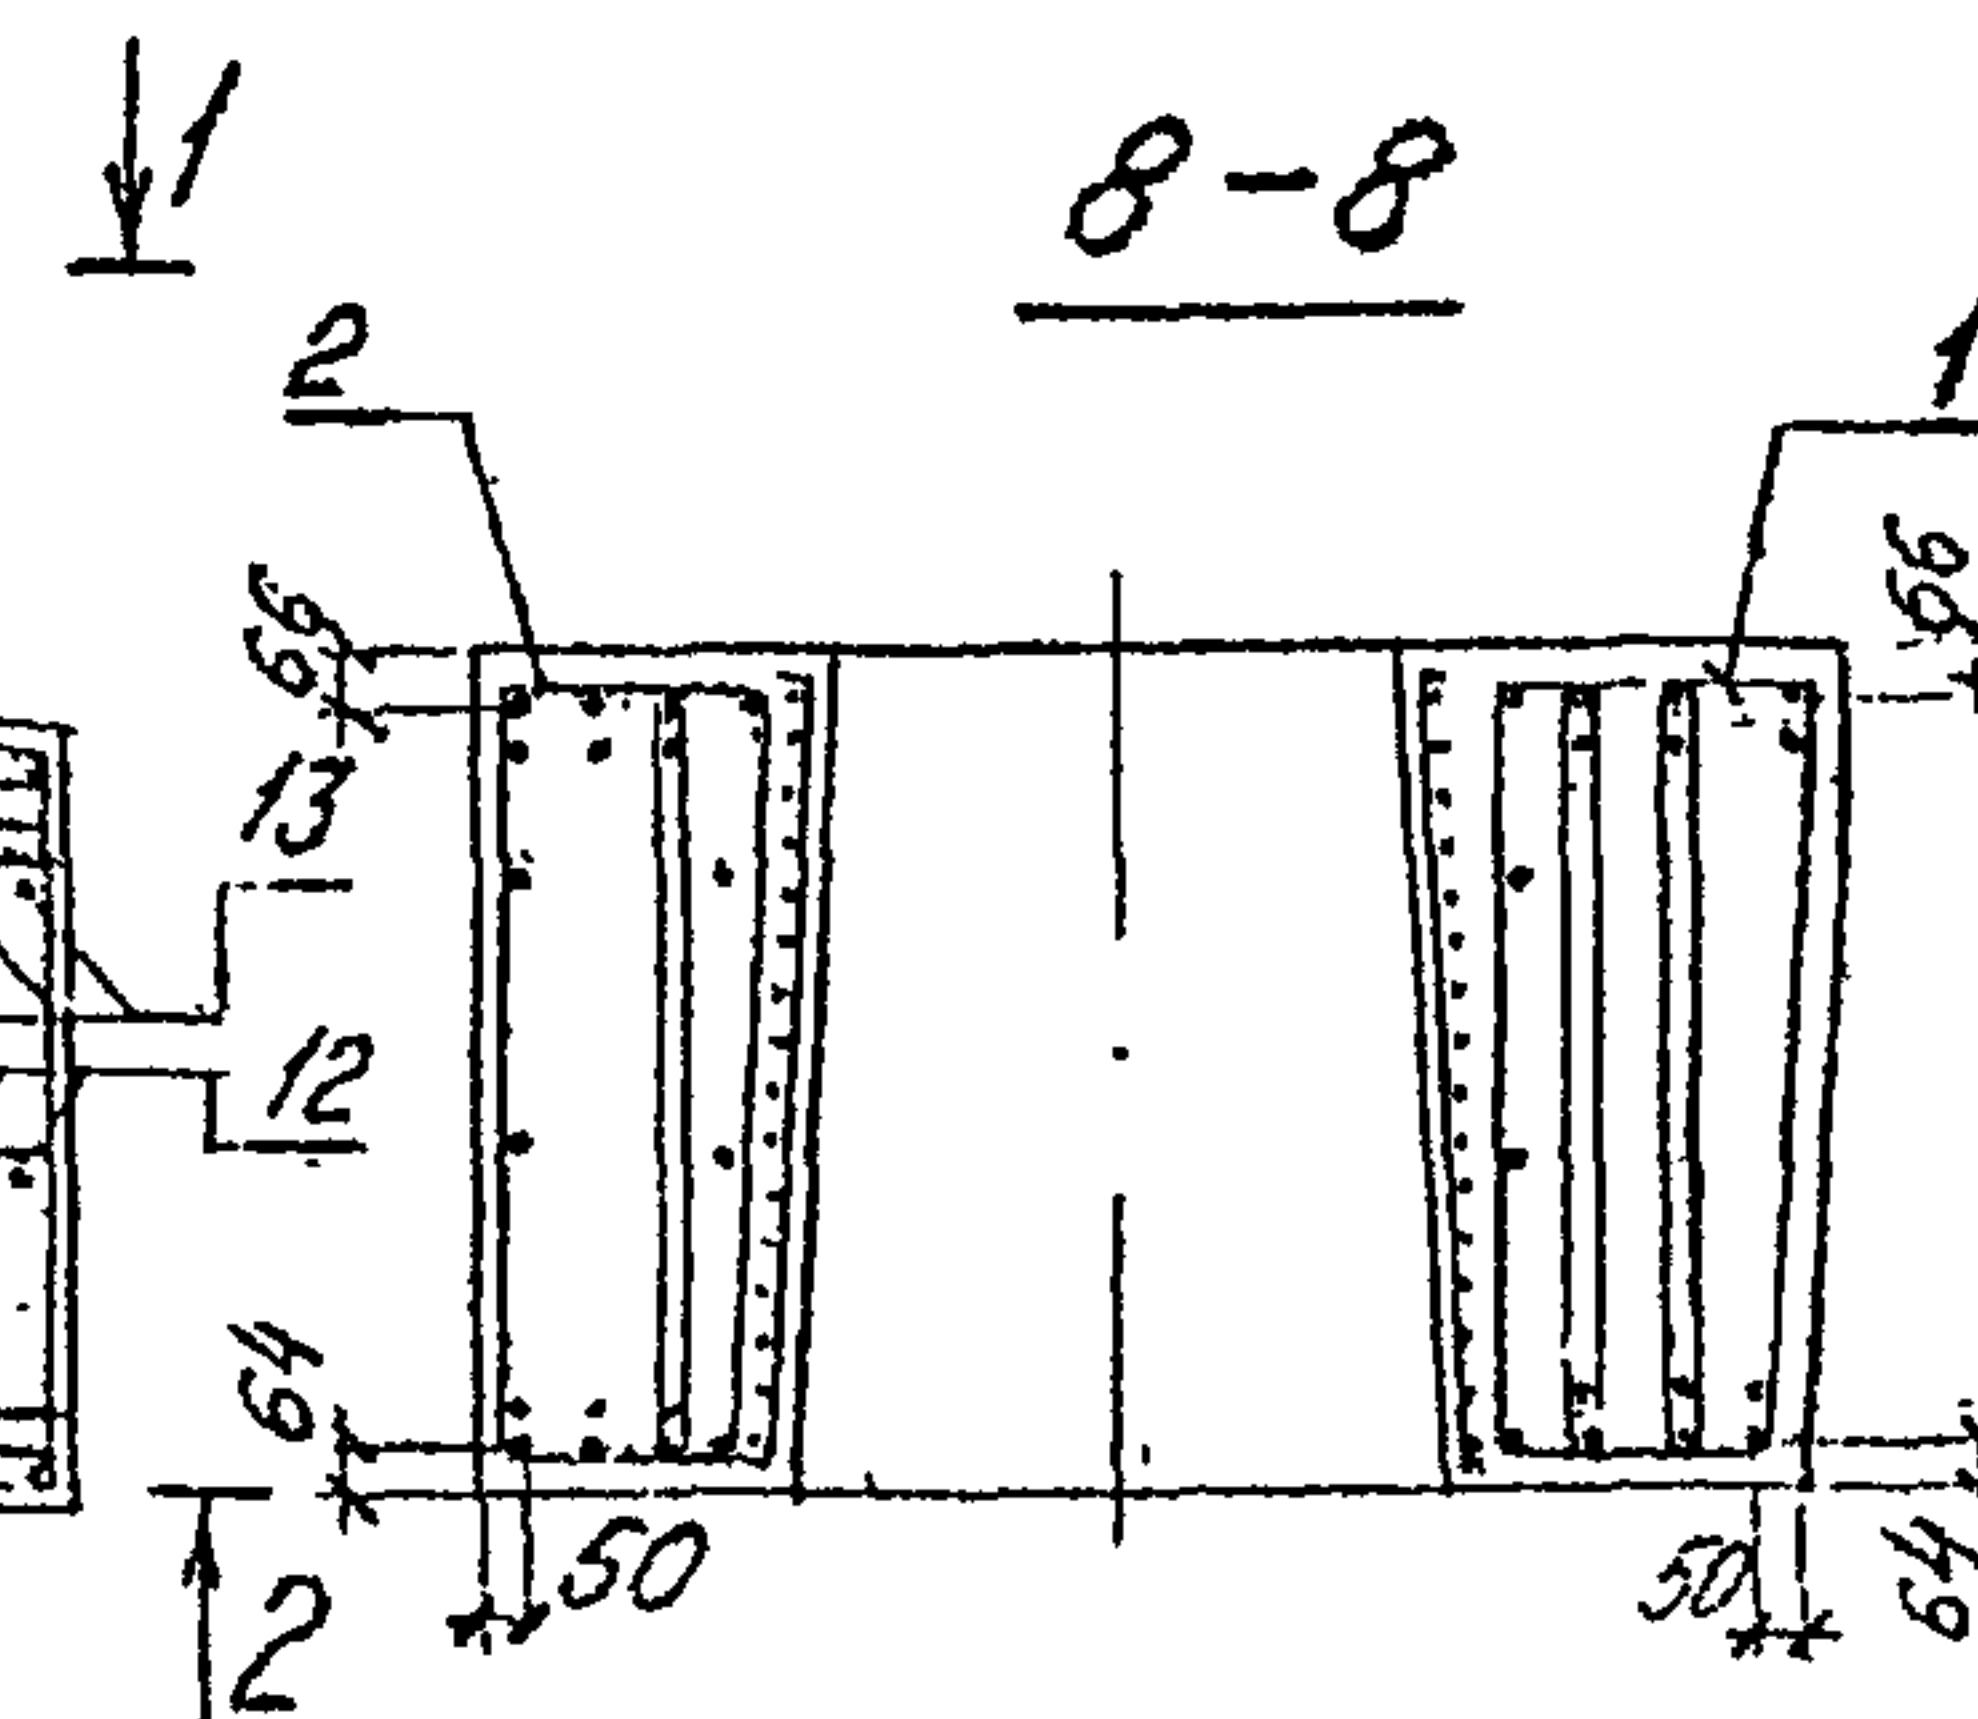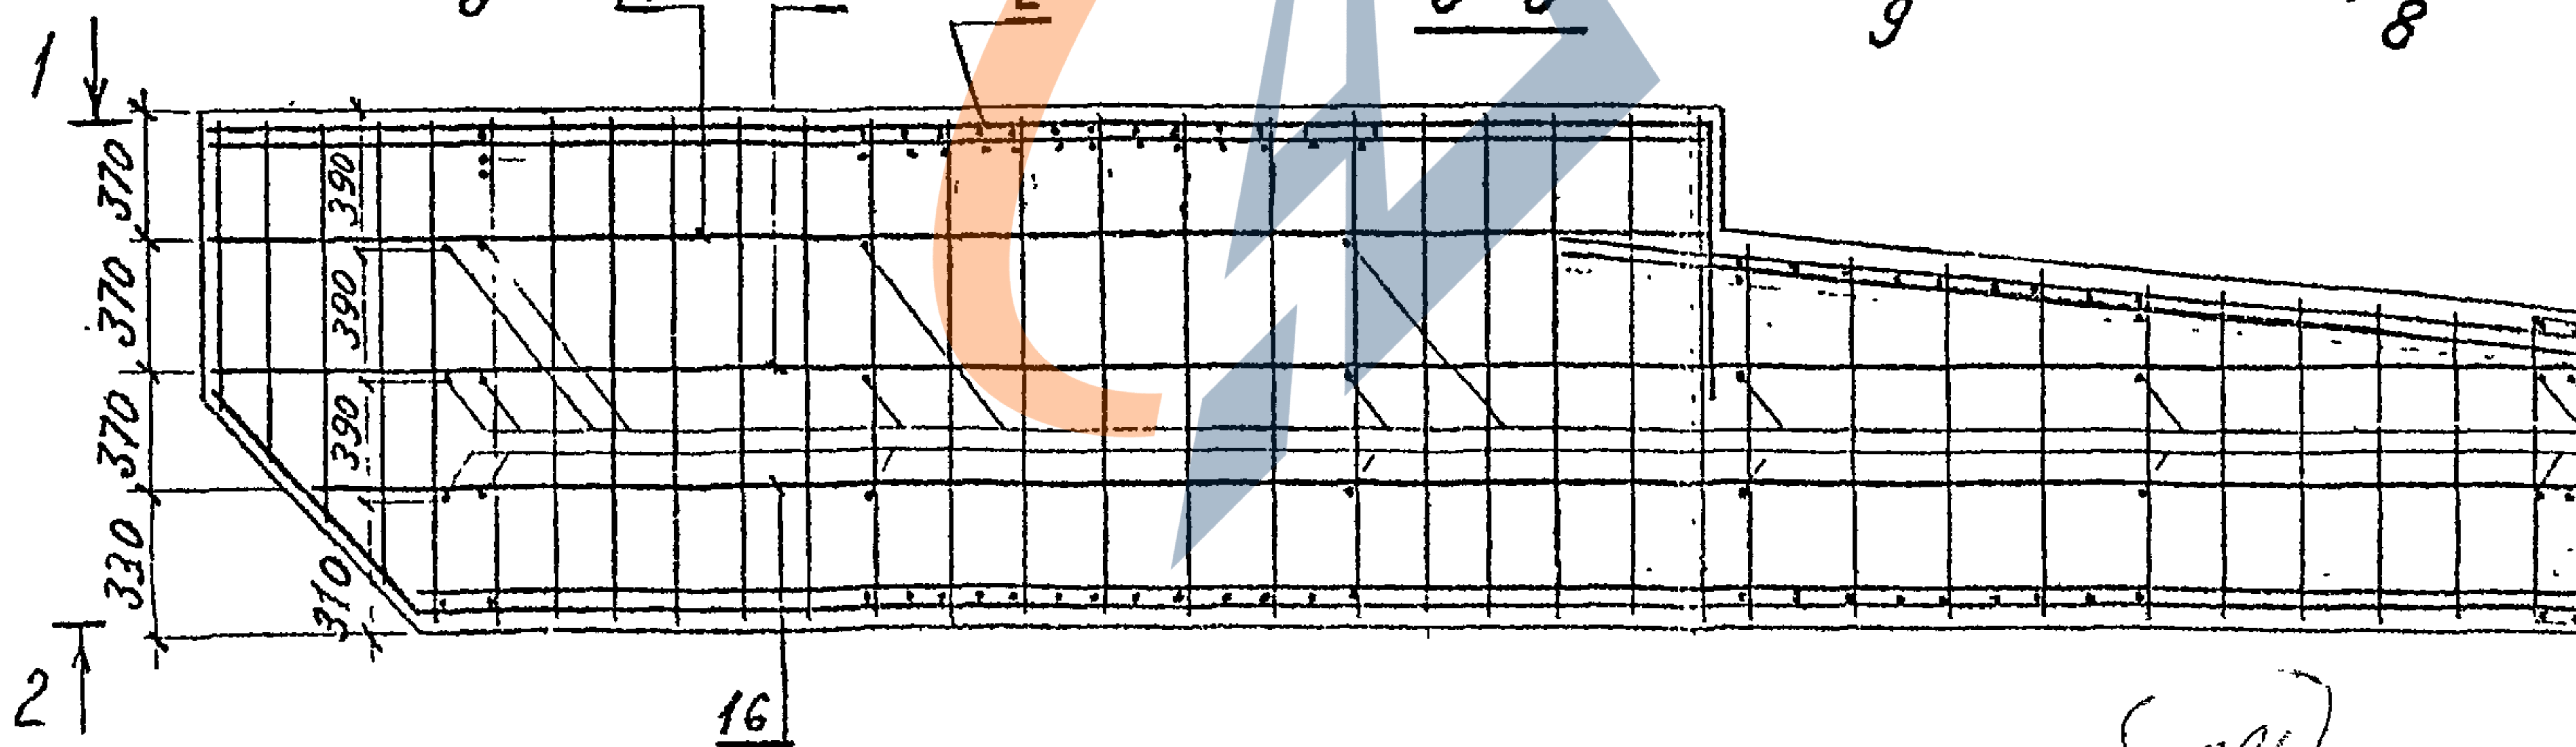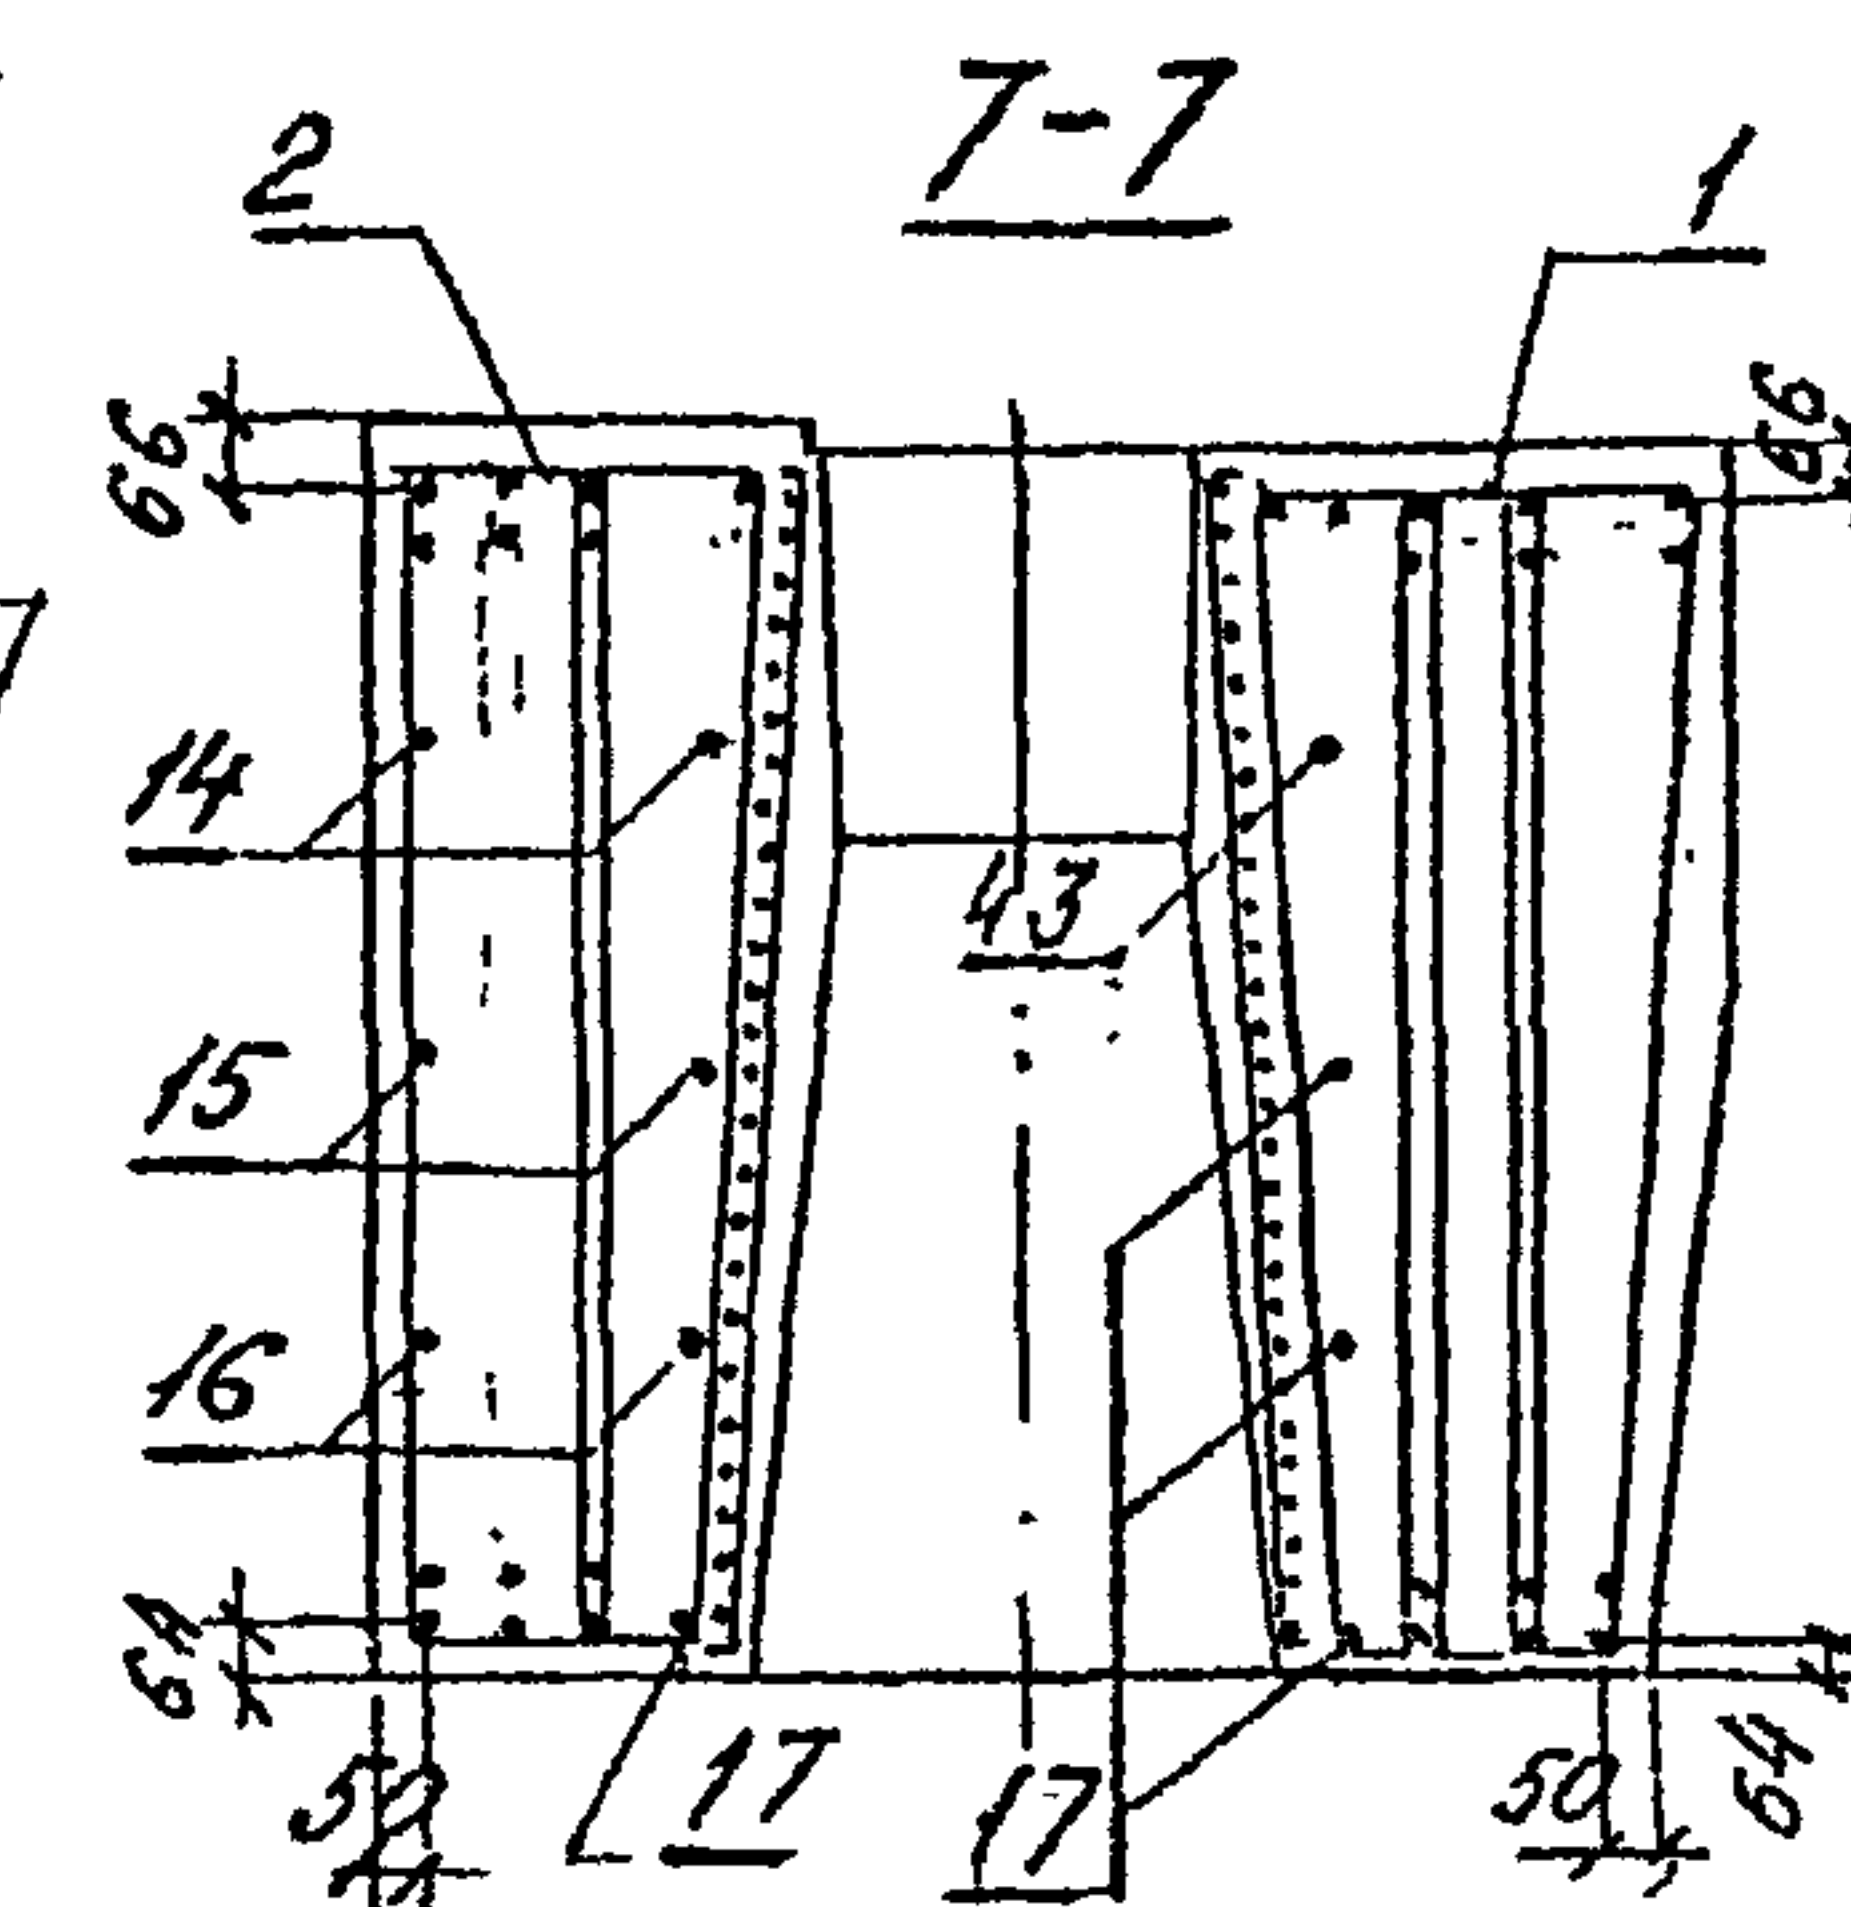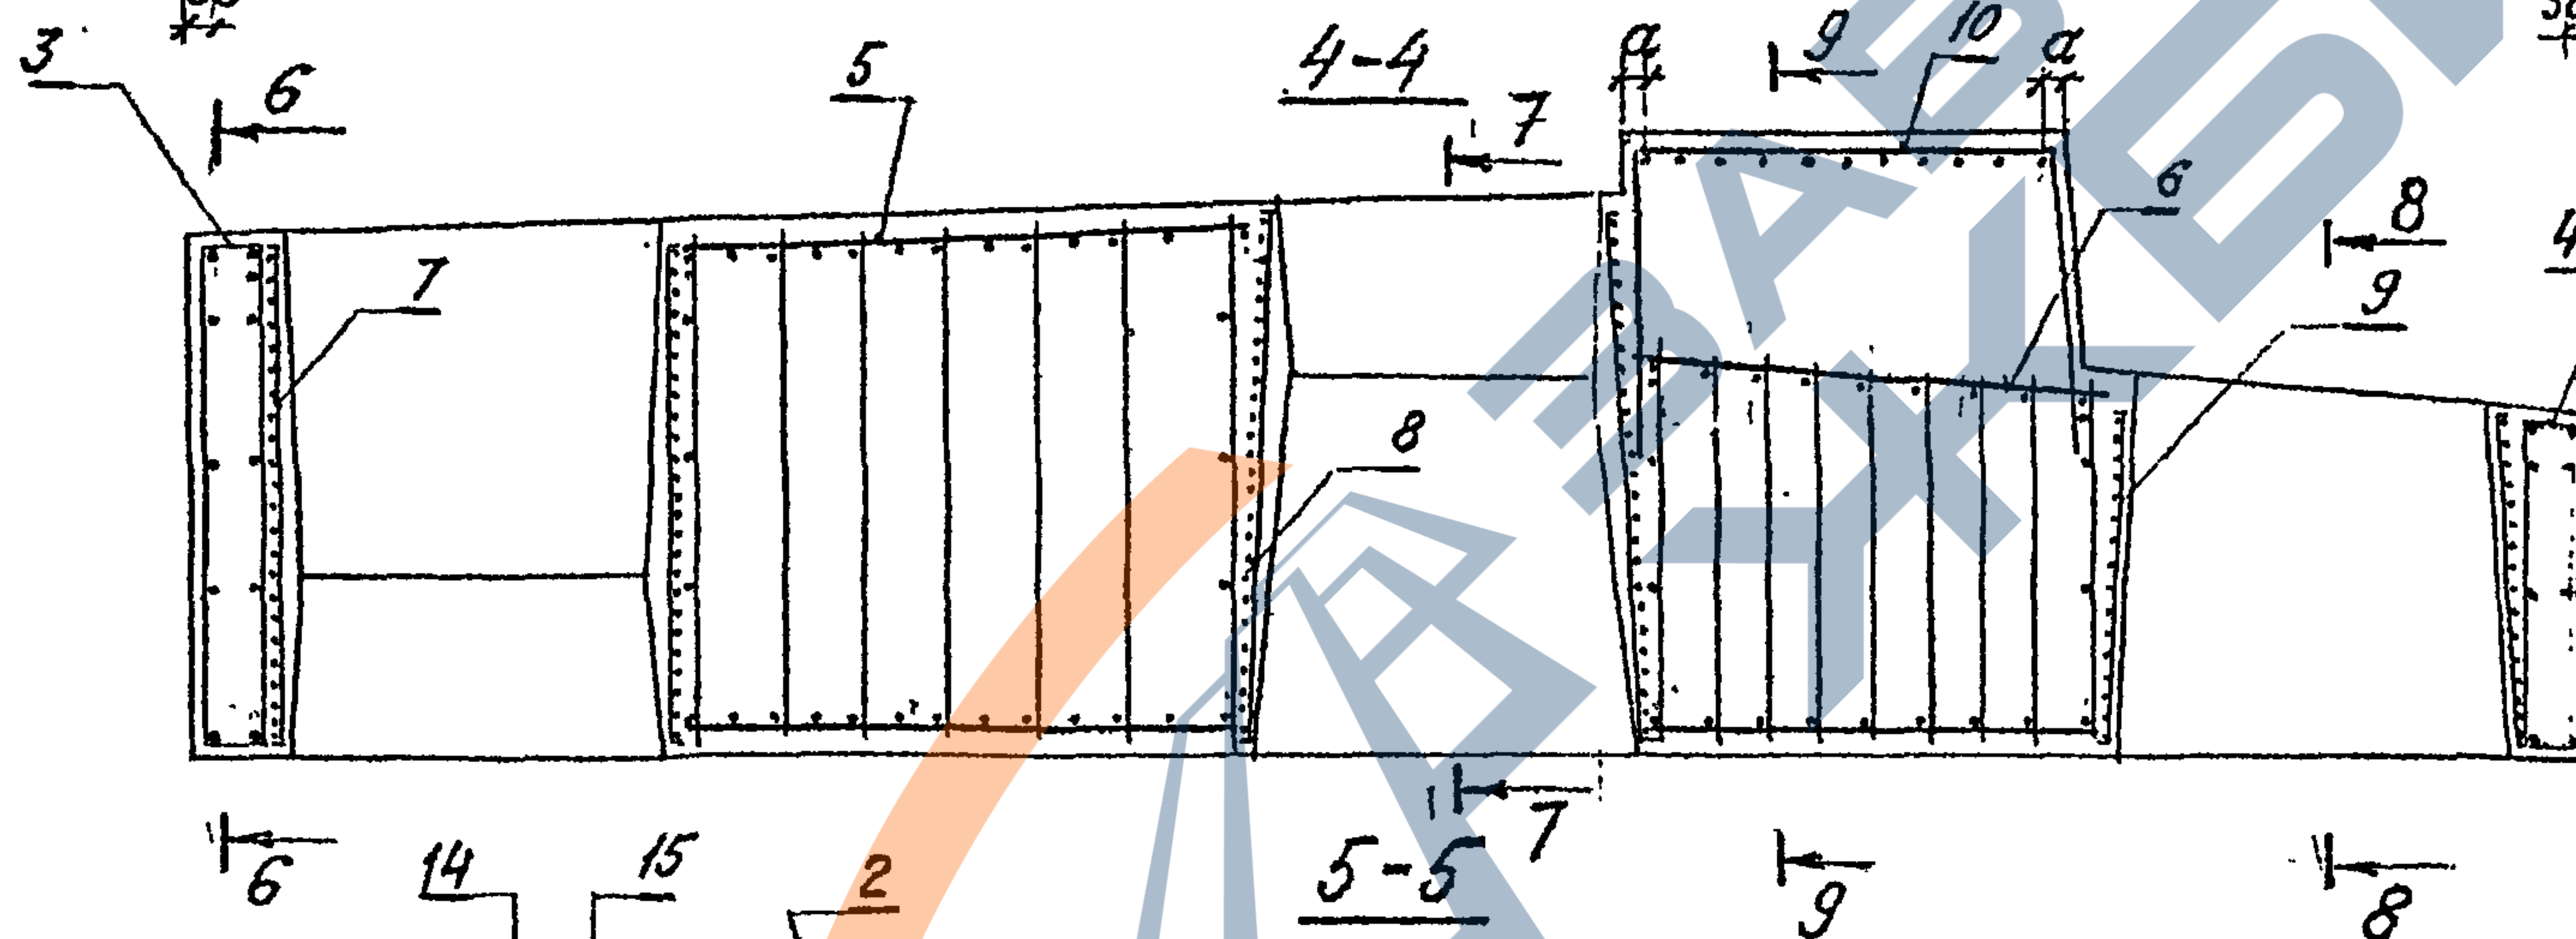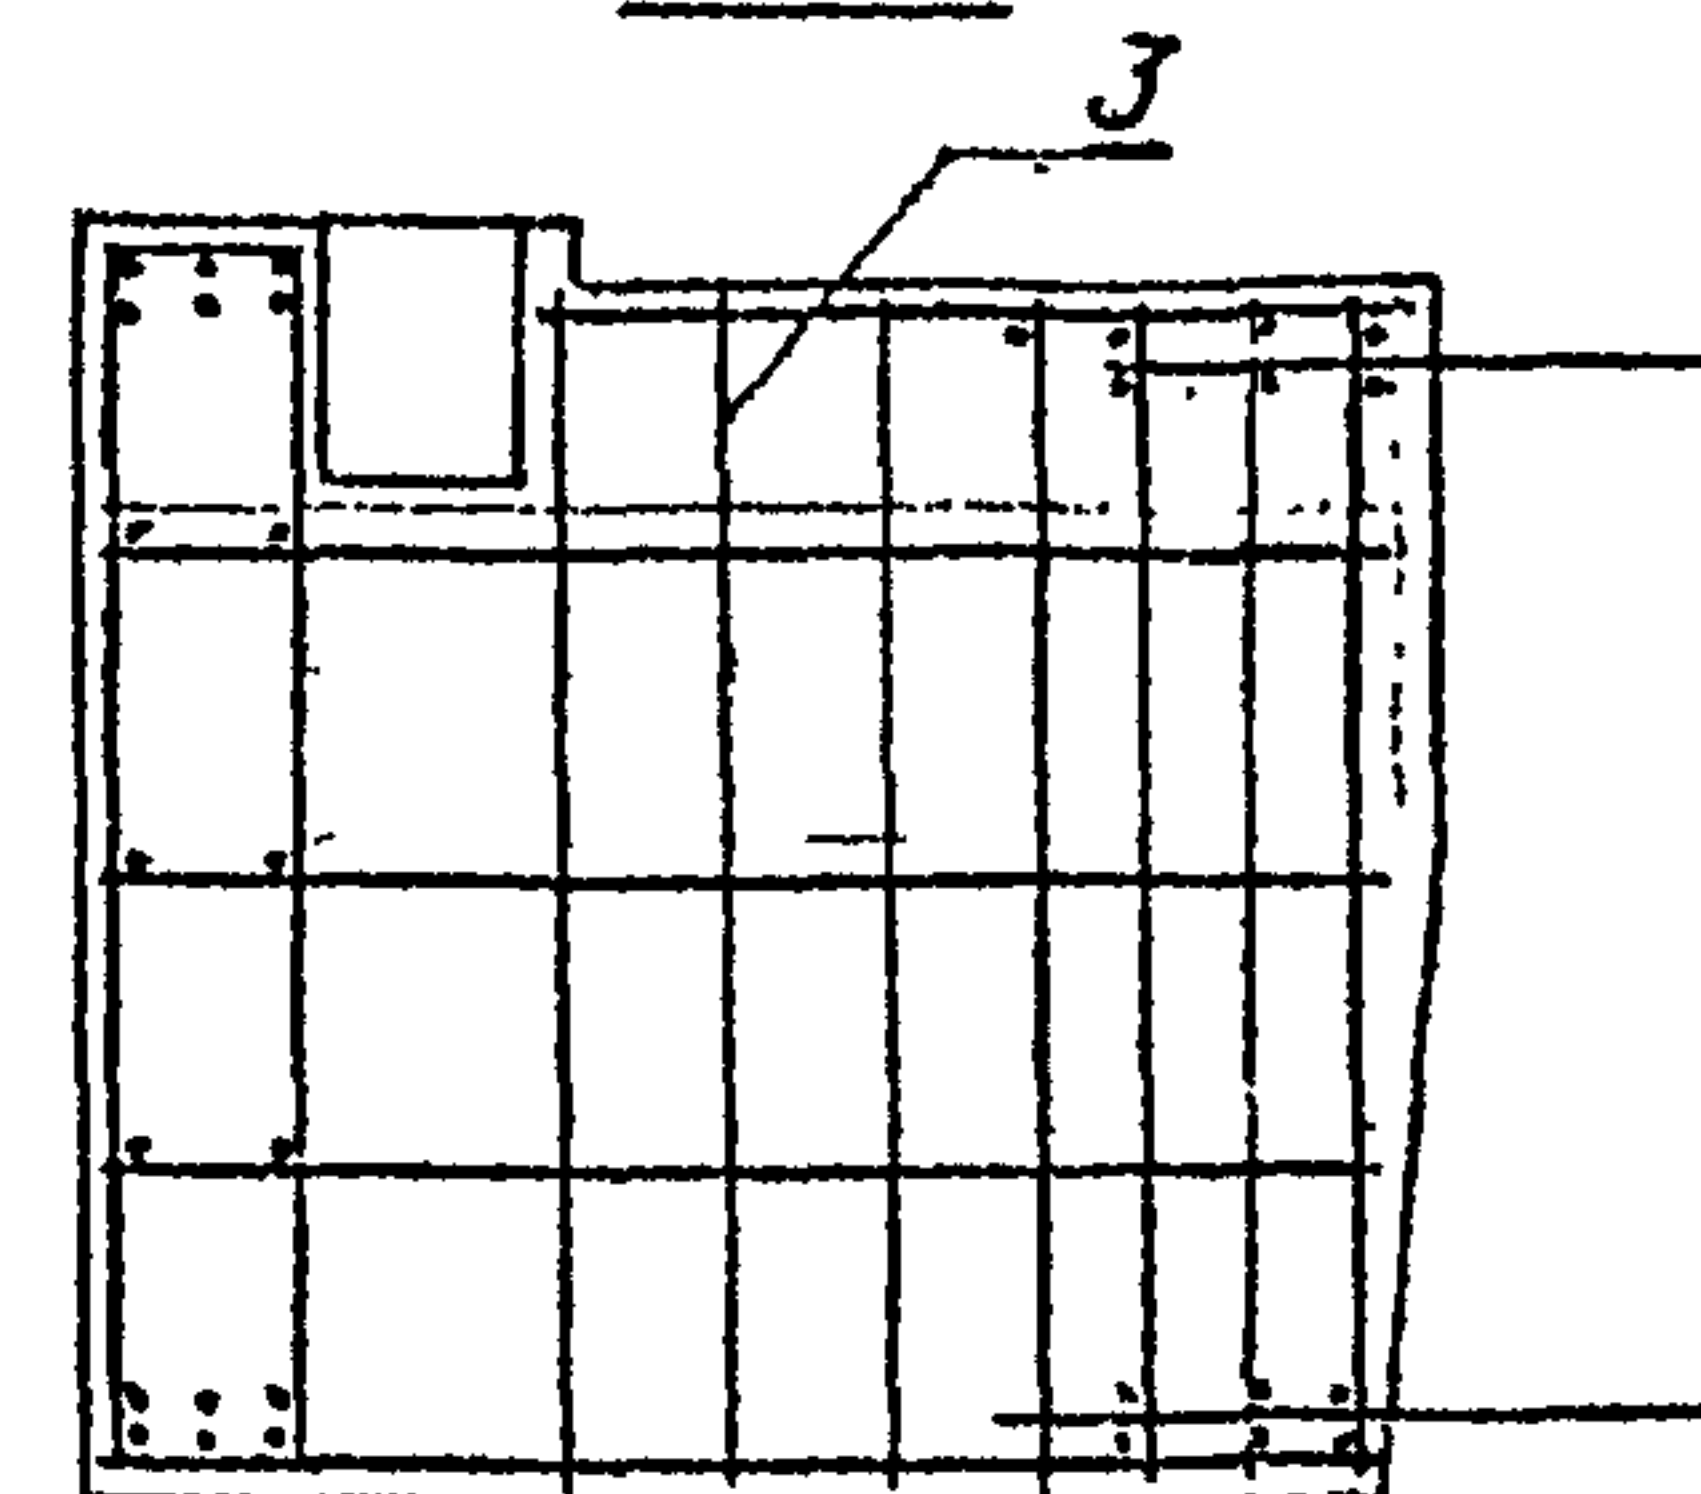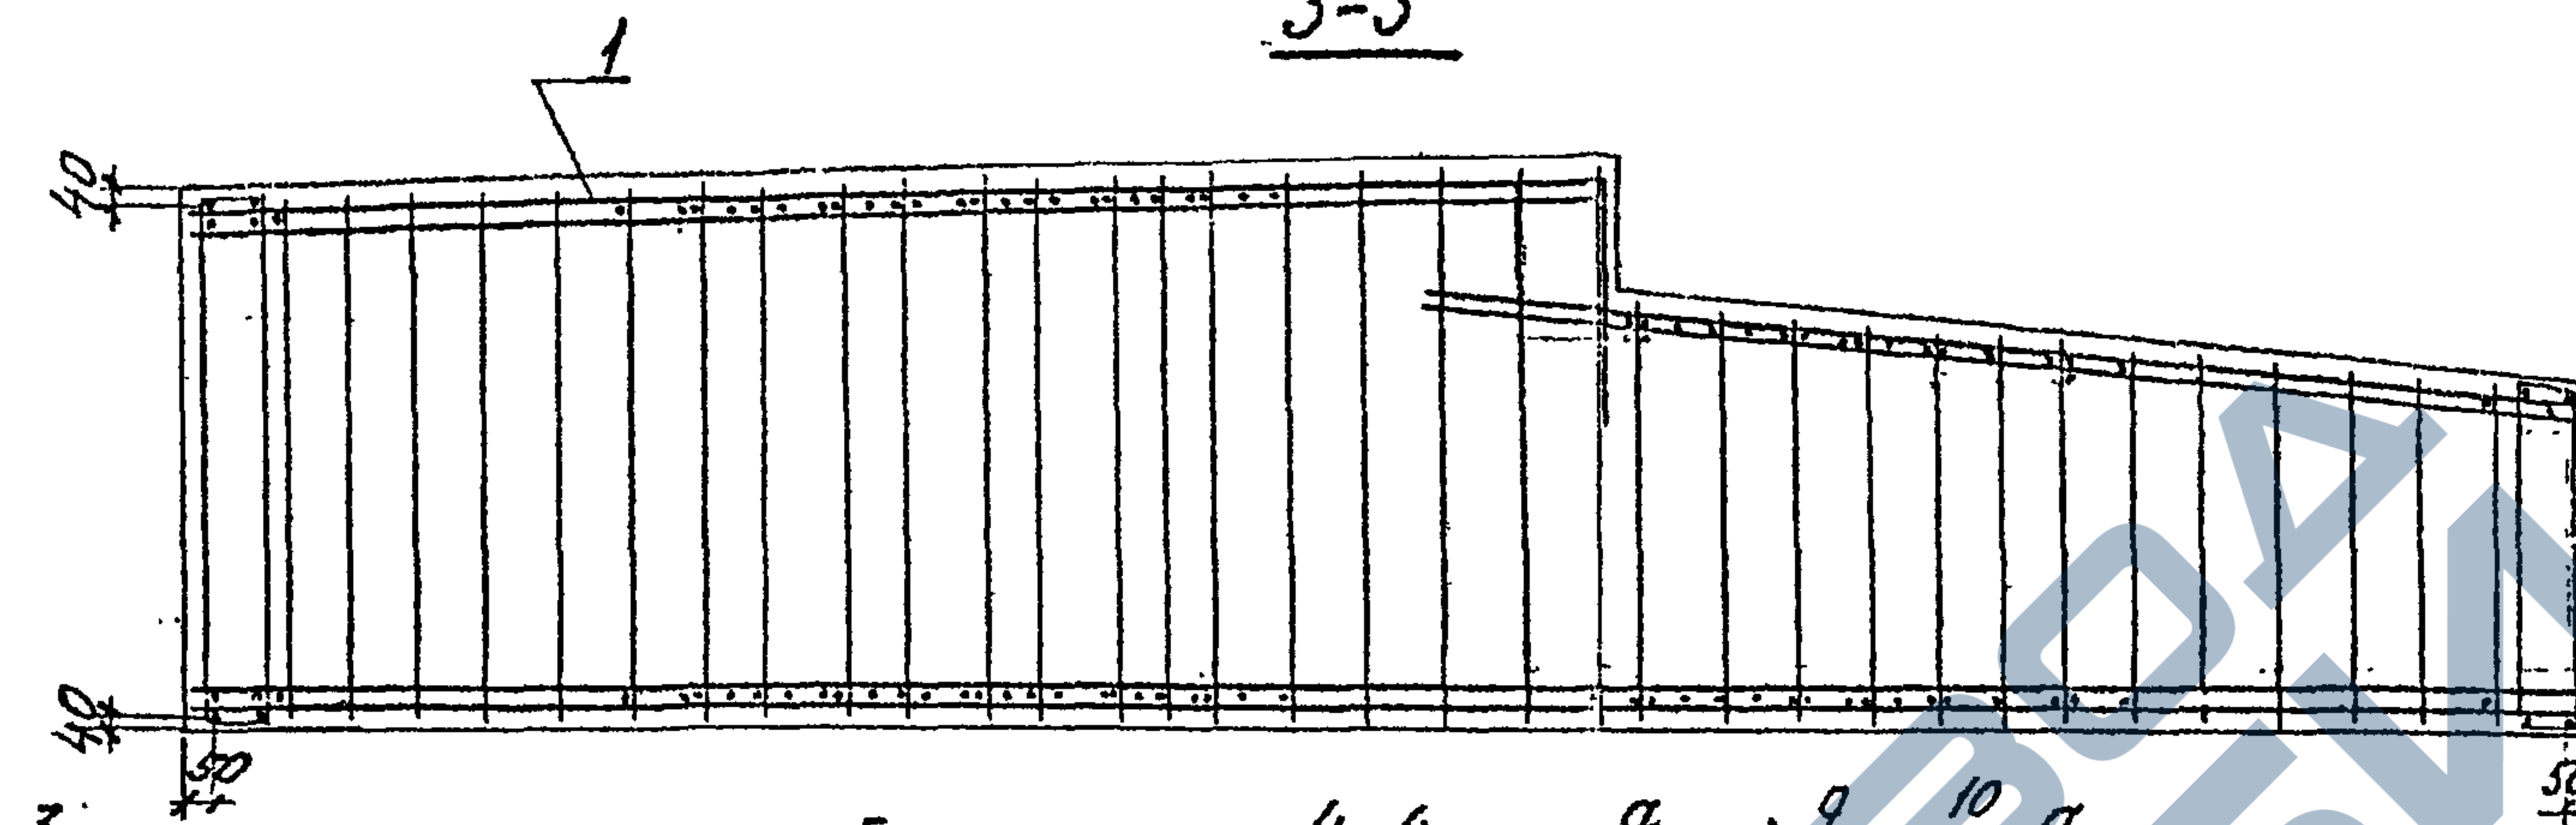

34

3.501.1-150

2.

ЗНУ 00.0008

5

В е д о м о с т ь д е т а л е й

Поз	ЭСКУЗ
18	
23	
26	
27	
28	

Поз	ЭСКУЗ
29	
30	
31	
32	
33	

Поз	ЭСКУЗ
34	
35	
36	
37	
38	


Поз	ЭСКУЗ
39	
40	
41	
21	

В е д о м о с т ь р а с х о д а с т а л и н а э л е м е н т , к г

Марка элемента	Изделия арматурные										Изделия закладные			Общий расход	
	Арматура класса										Арматура класса				
	АI			АII				—	Всего	АI	АII	Всего			
	ГОСТ 5781-82										ГОСТ 5781-82				
	Ø6	Ø8	Утого	Ø10	Ø16	Ø28	Ø32	Утого		—	Ø6		Ø10		
ЗНУ; ЗНУН	50,4	281,0	331,4	47,1	463,0	363,4	574,3	1447,8	—	1779,2	15,7	3,9	19,6	1798,8	
ЗНУ-1; ЗНУН-1	50,4	281,0	331,4	49,9	463,0	363,4	574,3	1450,6	—	1782,0	15,7	3,9	19,6	1801,6	
ЗНУ-27; ЗНУН-27	50,4	281,0	331,4	38,8	463,0	363,4	574,3	1439,5	—	1770,9	15,7	3,9	19,6	1790,5	
ЗНУ-27-1; ЗНУН-27-1	50,4	281,0	331,4	48,5	463,0	363,4	574,3	1449,2	—	1780,6	15,7	3,9	19,6	1800,2	
ЗНУ-34; ЗНУН-34	50,4	281,0	331,4	35,2	463,0	363,4	574,3	1435,9	—	1767,3	15,7	3,9	19,6	1786,9	
ЗНУ-34-1; ЗНУН-34-1	50,4	281,0	331,4	36,6	463,0	363,4	574,3	1437,3	—	1768,7	15,7	3,9	19,6	1788,3	

38

Имя, Фамилия, Подпись и дата. [Взам, инв. №

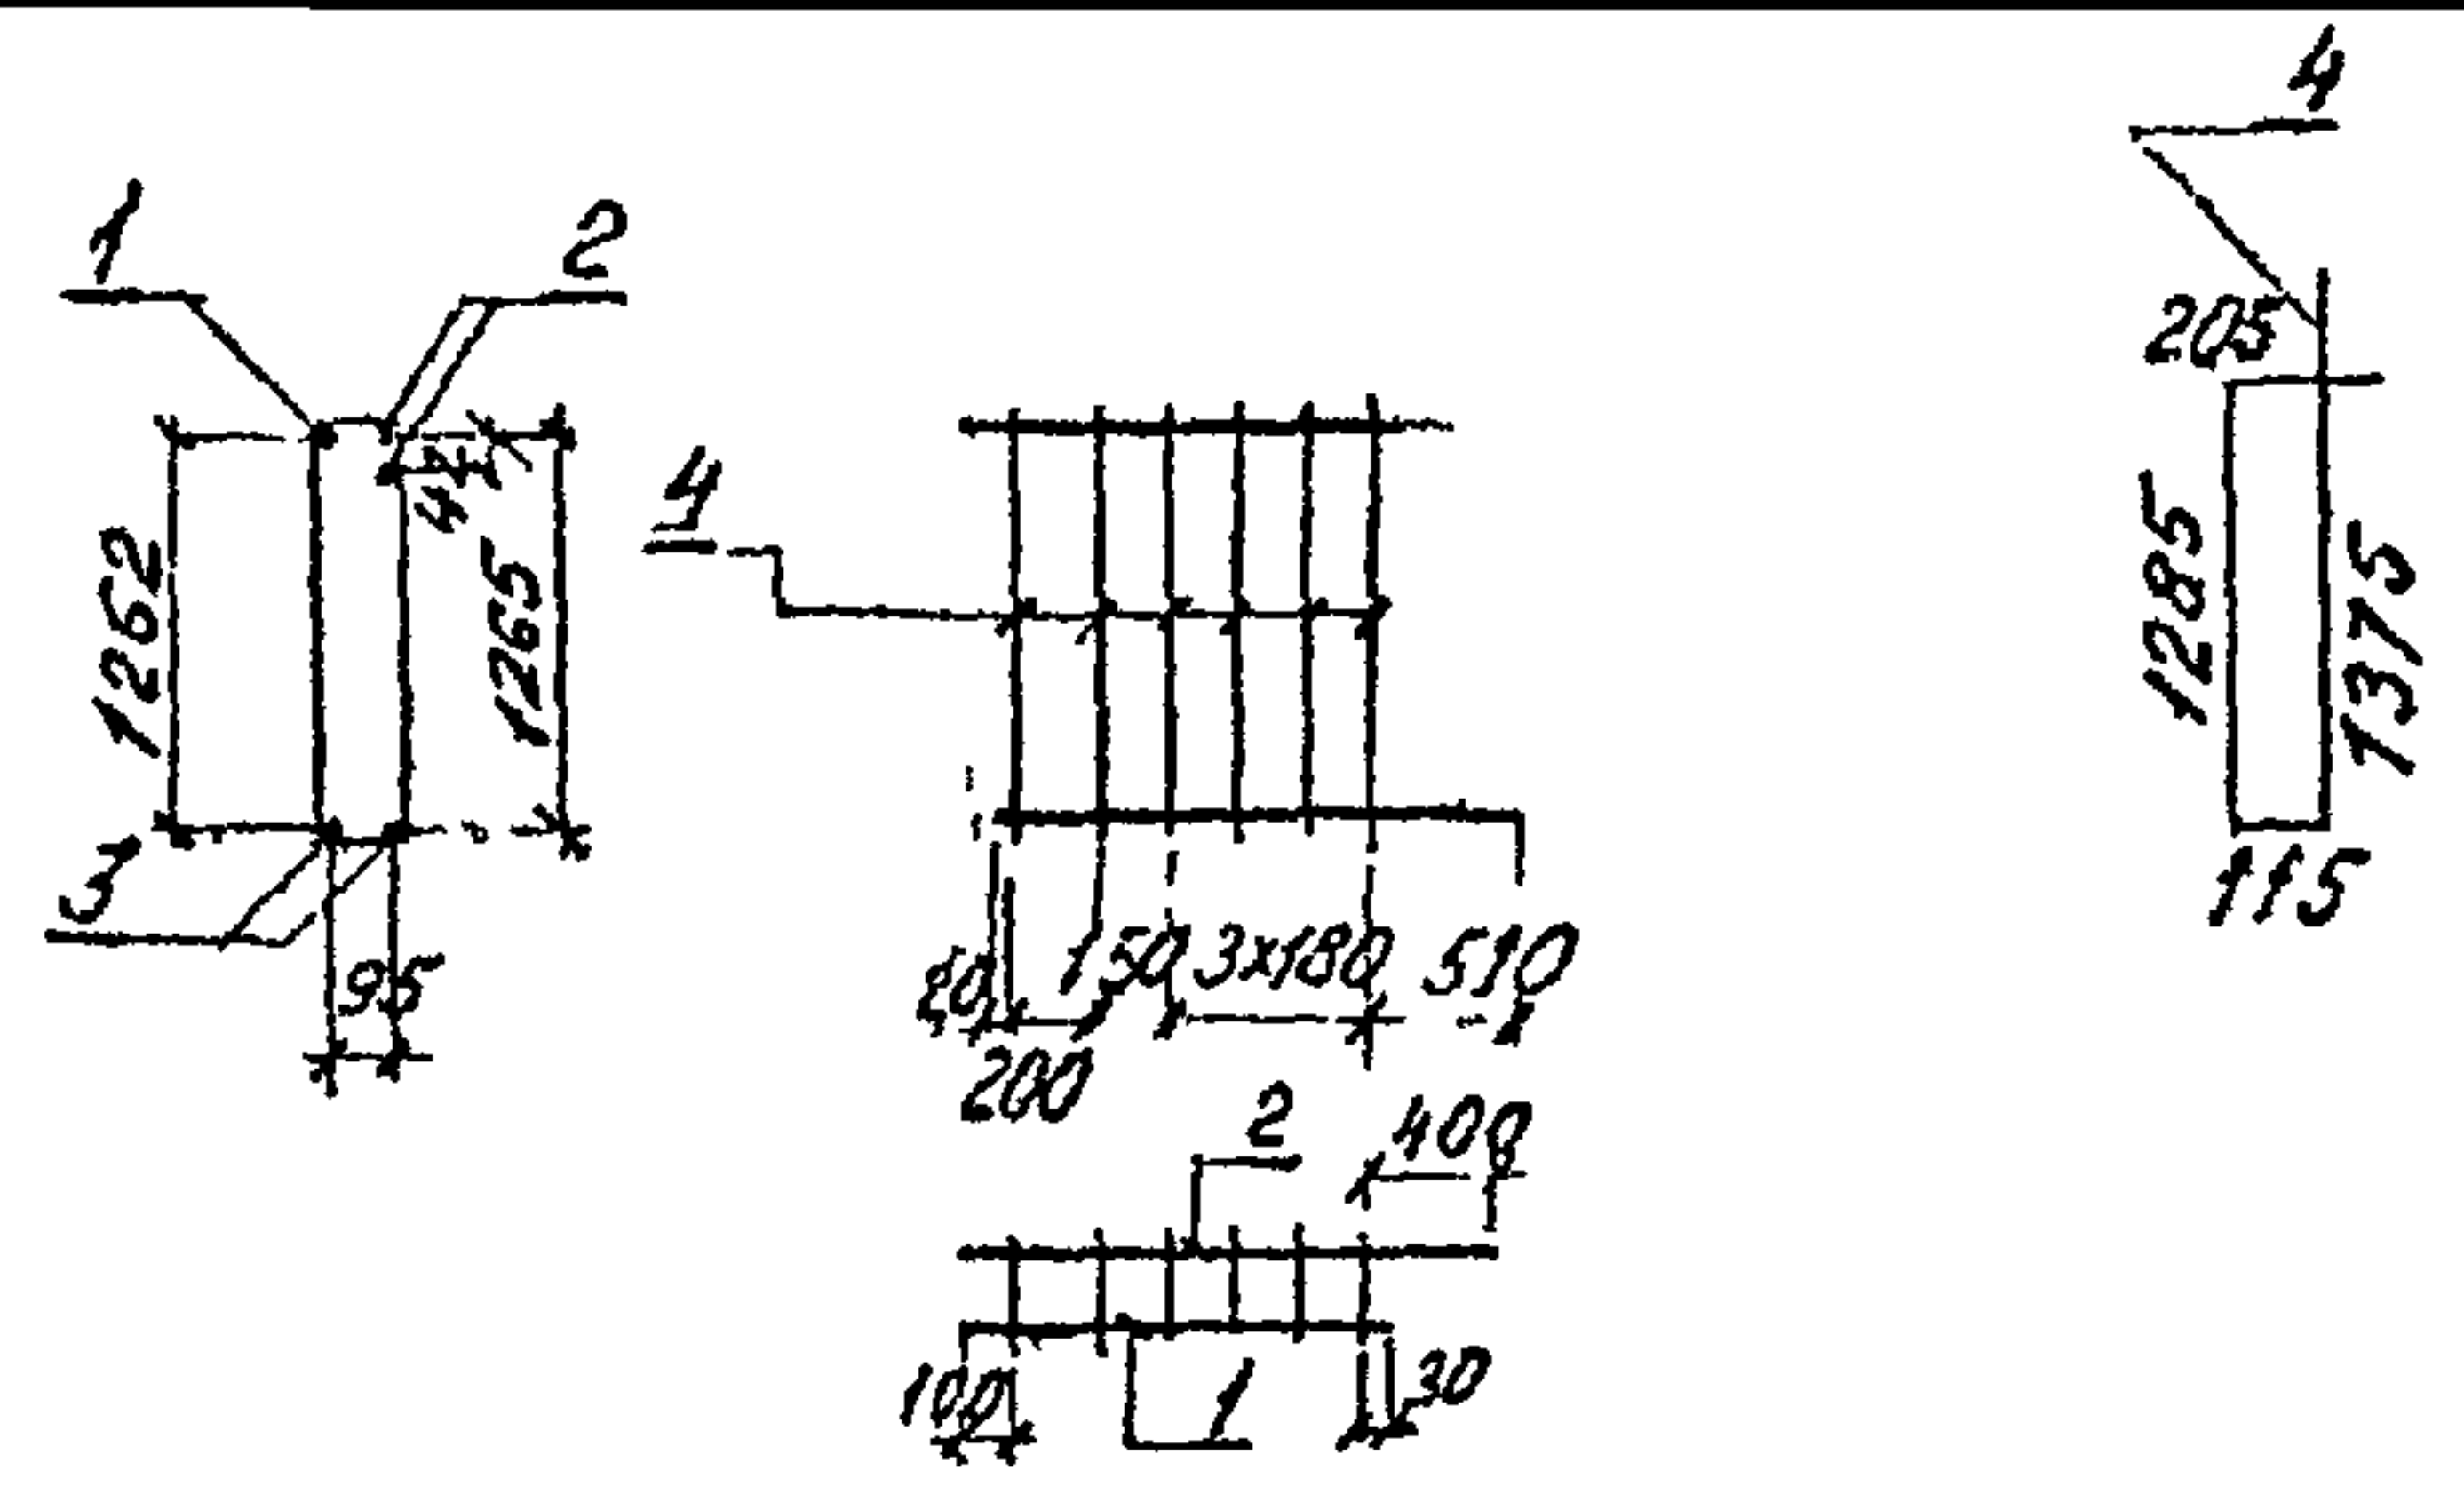


Взам.	Зона	Поз.	Обозначение	Наименование	Кол.	Примеч.
б4		1		Ф16А ГОСТ 5781-82 L=1020	1	1,61 кг
б4		2		L=1490	2	2,35 кг
б4		3		L=1420	2	2,24 кг
б4		4		Ф8А ГОСТ 5781-82 L=2980	6	1,18 кг

3.501.1-150.2 ЗНУ 03.00-изображено (КПЗ)
-зеркальное отражение (КПЗн)

3.501.1-150.2 ЗНУ 03.00

Каркас пространственный КПЗ	Стадия	Масса	Масштаб
	Р	17,9	-
	Пист		Пистов /
Ленгипротрансмиссия			

И.ст.т. Табуленко
И.контр. Миронов
Гл.инж.пр. Серебрянский
Рук.гр. Алябьева
Проектир. Брук
Исполнит. Яценко

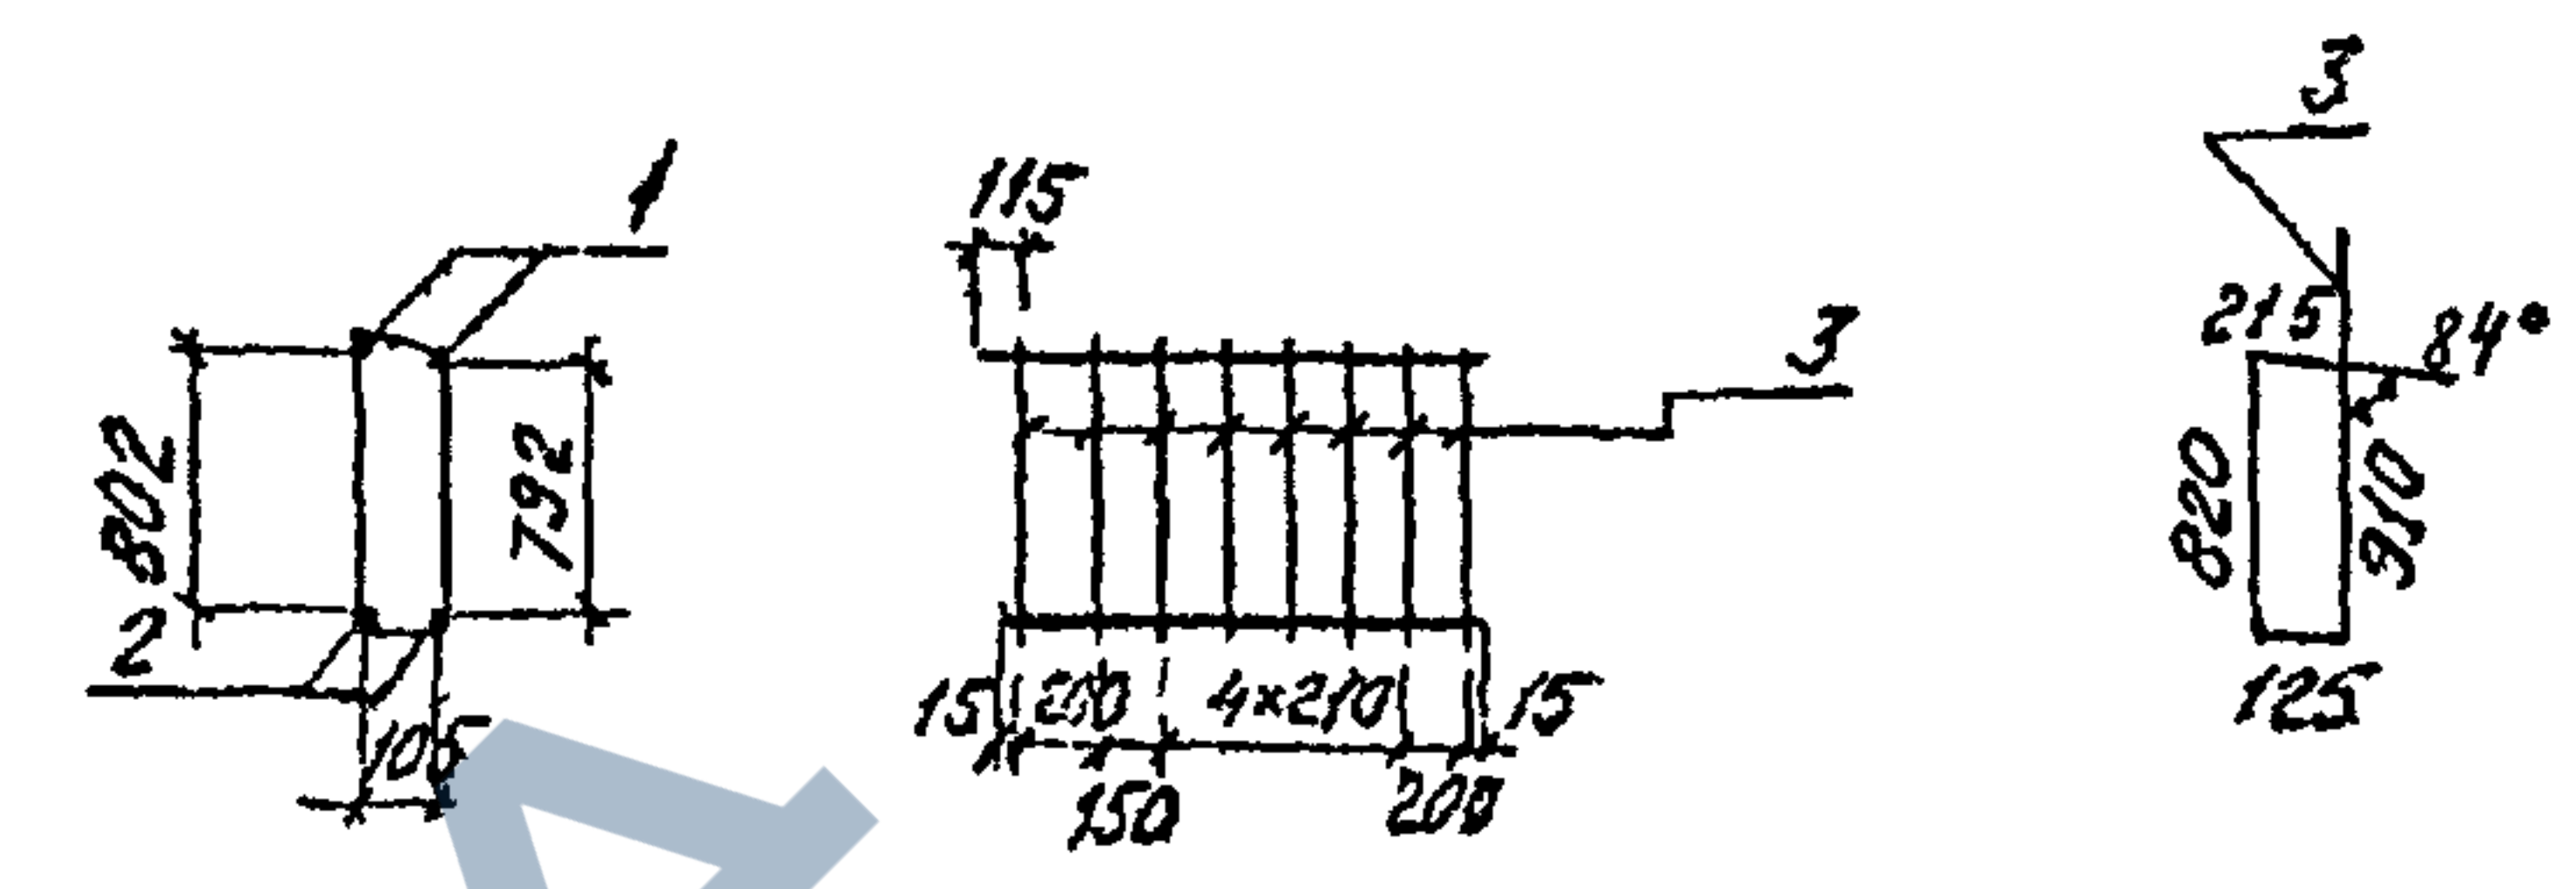


Взам.	Зона	Поз.	Обозначение	Наименование	Кол.	Примеч.
б4		1		Ф16А ГОСТ 5781-82 L=1520	2	2,4 кг
б4		2		L=1420	2	2,24 кг
б4		3		Ф8А ГОСТ 5781-82 L=2070	8	0,82 кг

3.501.1-150.2 ЗНУ 04.00-изображено (КП4)
-зеркальное отражение (КП4н)

3.501.1-150.2 ЗНУ 04.00

Каркас пространственный КП4	Стадия	Масса	Масштаб
	Р	15,9	-
	Пист		Пистов /
Ленгипротрансмиссия			

И.ст.т. Табуленко
И.контр. Миронов
Гл.инж.пр. Серебрянский
Рук.гр. Алябьева
Проектир. Брук
Исполнит. Яценко

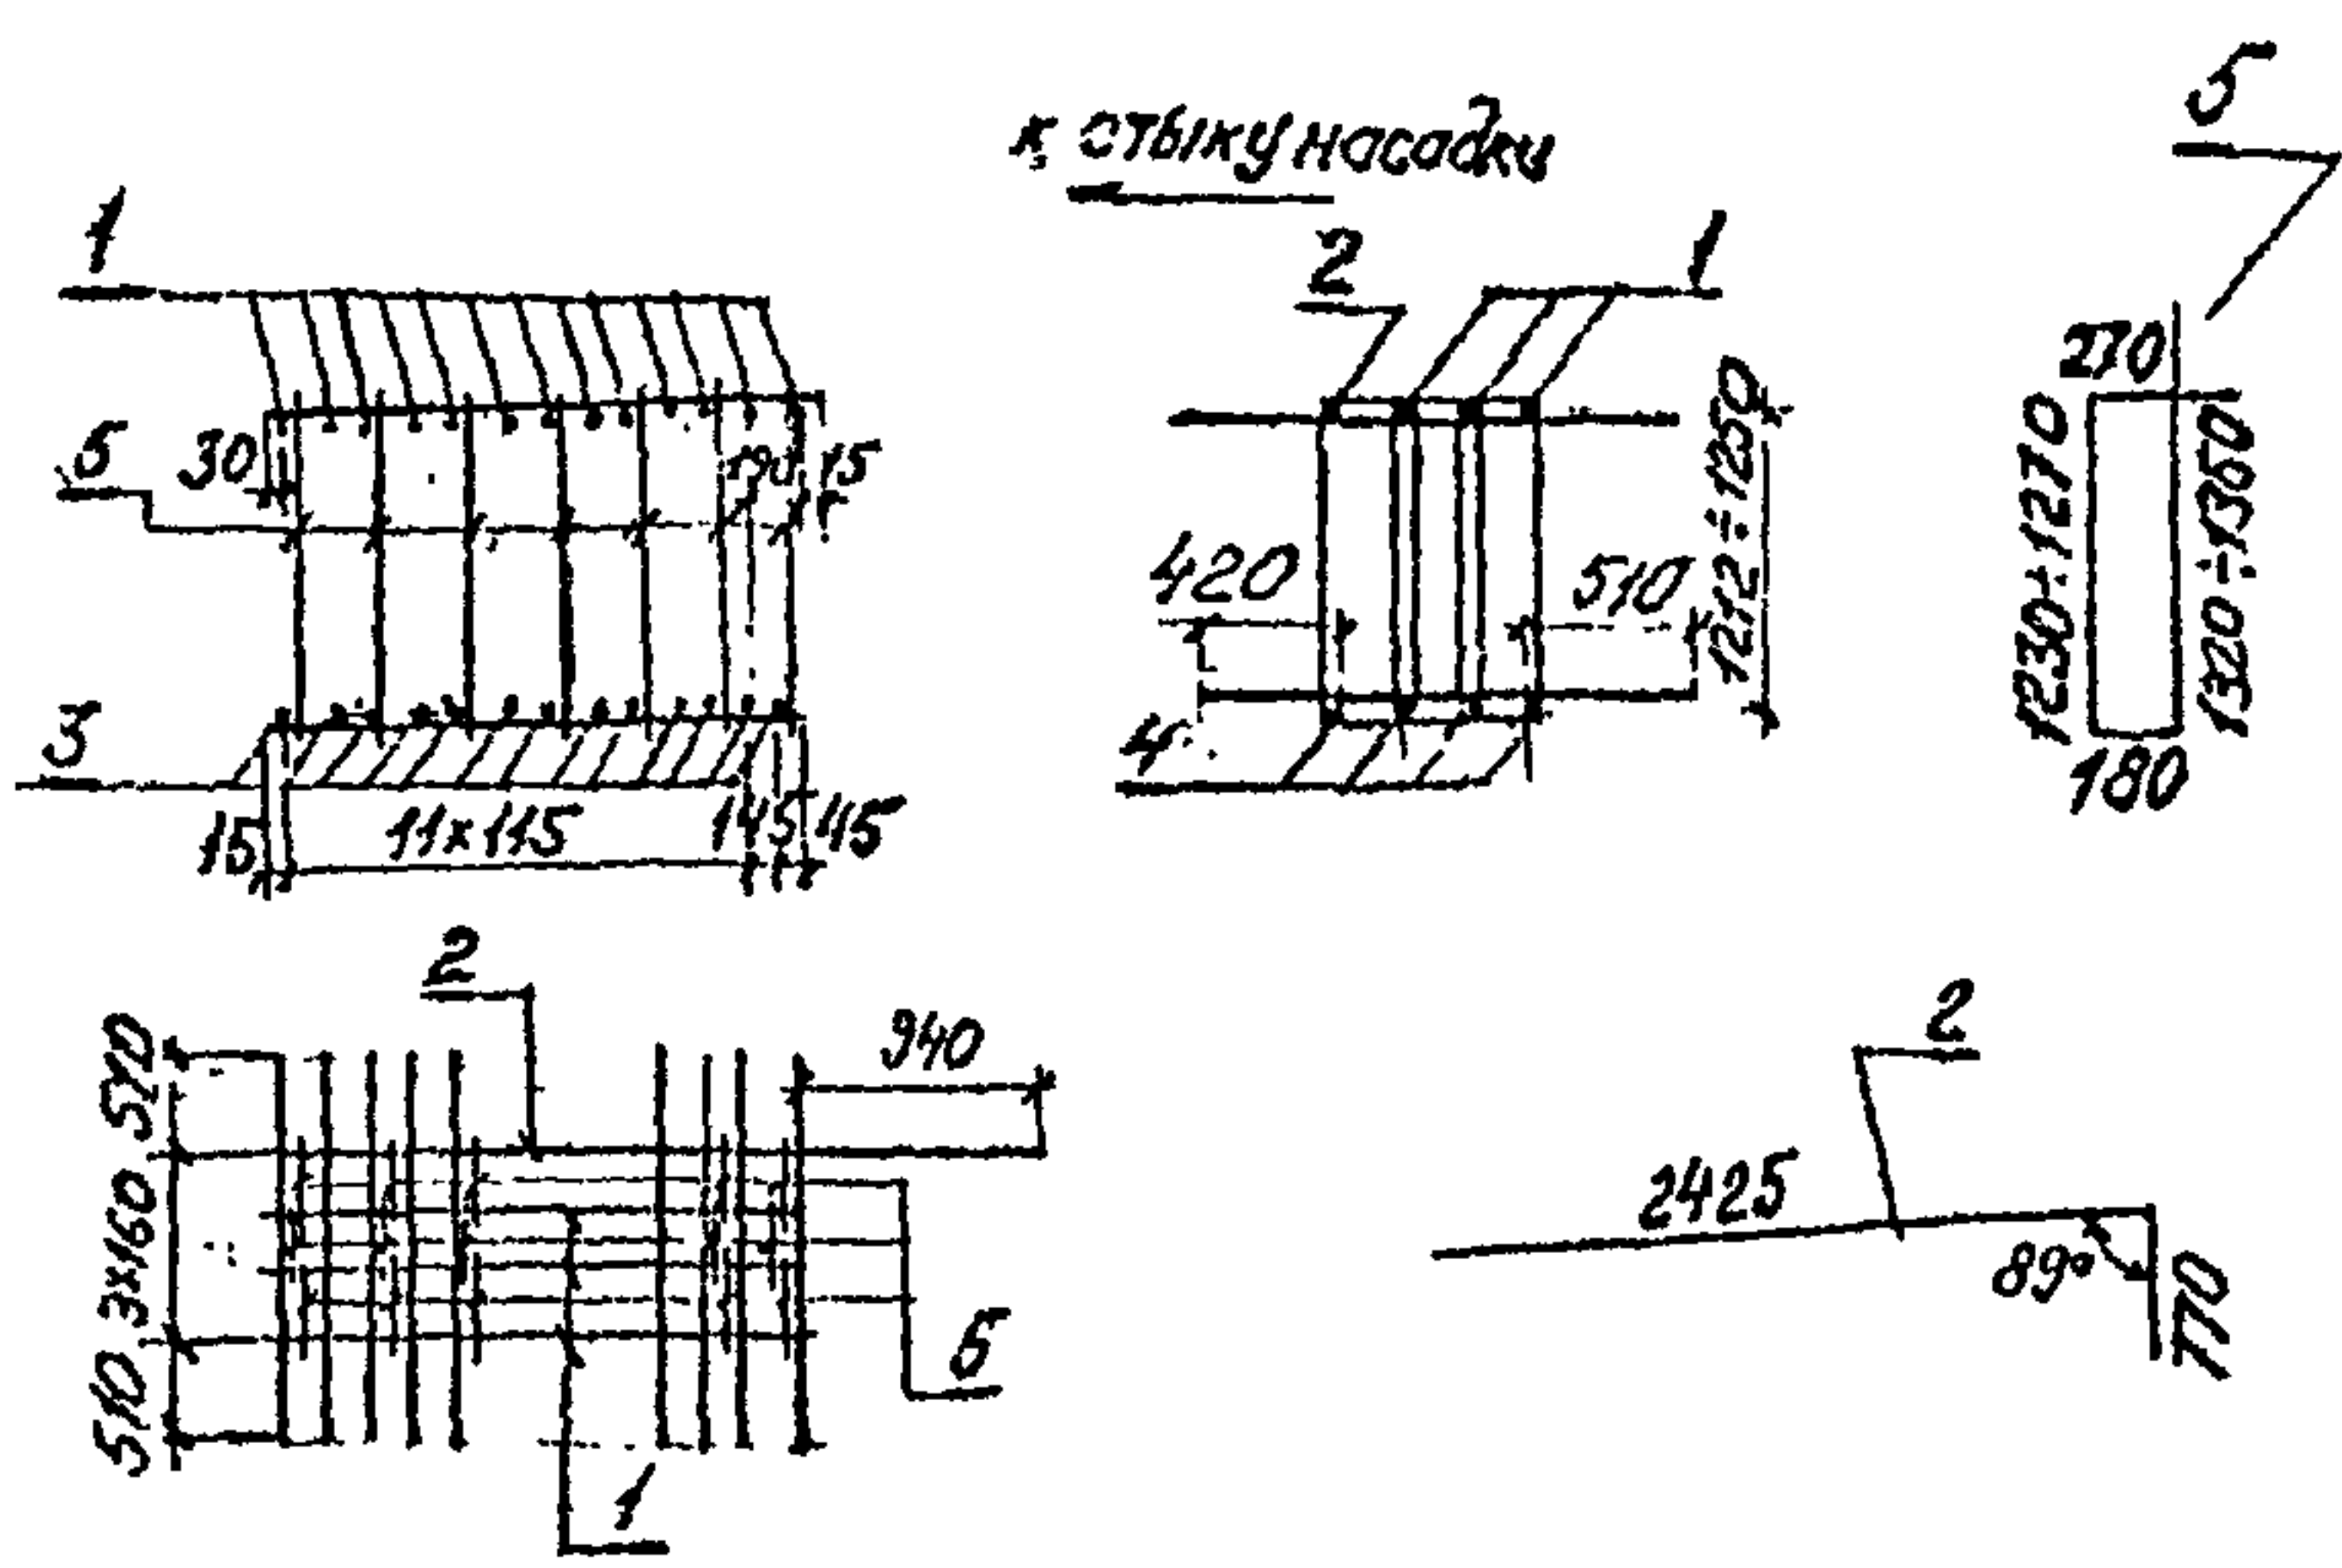

Формат	Зона	Поз.	Обозначение	Наименование	Кол.	Прим.
б4	1			Ф16А ГОСТ 5781-82 $\ell=1500$	16	2,37кг
б4	2			$\ell=1195$	1	5,05кг
б4	3			$\ell=1410$	13	2,23кг
б4	4			$\ell=1470$	4	2,32кг
б4	5			Ф8А ГОСТ 5781-82 $\ell_{ср}=3040$	21	1,20кг

3.501.1-150 .2 ЗНУ 05.00 - изображено (КП5)
-отражение зеркальное (КП5_н)


3.501.1-150 .2 ЗНУ 05.00

Каркас
пространственный
КП5

Стадия	Масса	Масштаб
Р	106,4	—
Лист	Листов 1	

Ленгипротракторост

Нач.отд. Ткаченко
Н.контр. Миронова
Инж.пр. Гребенский
рук.гр. Алябьева
Проверил Брук
Исполнитель Иценко

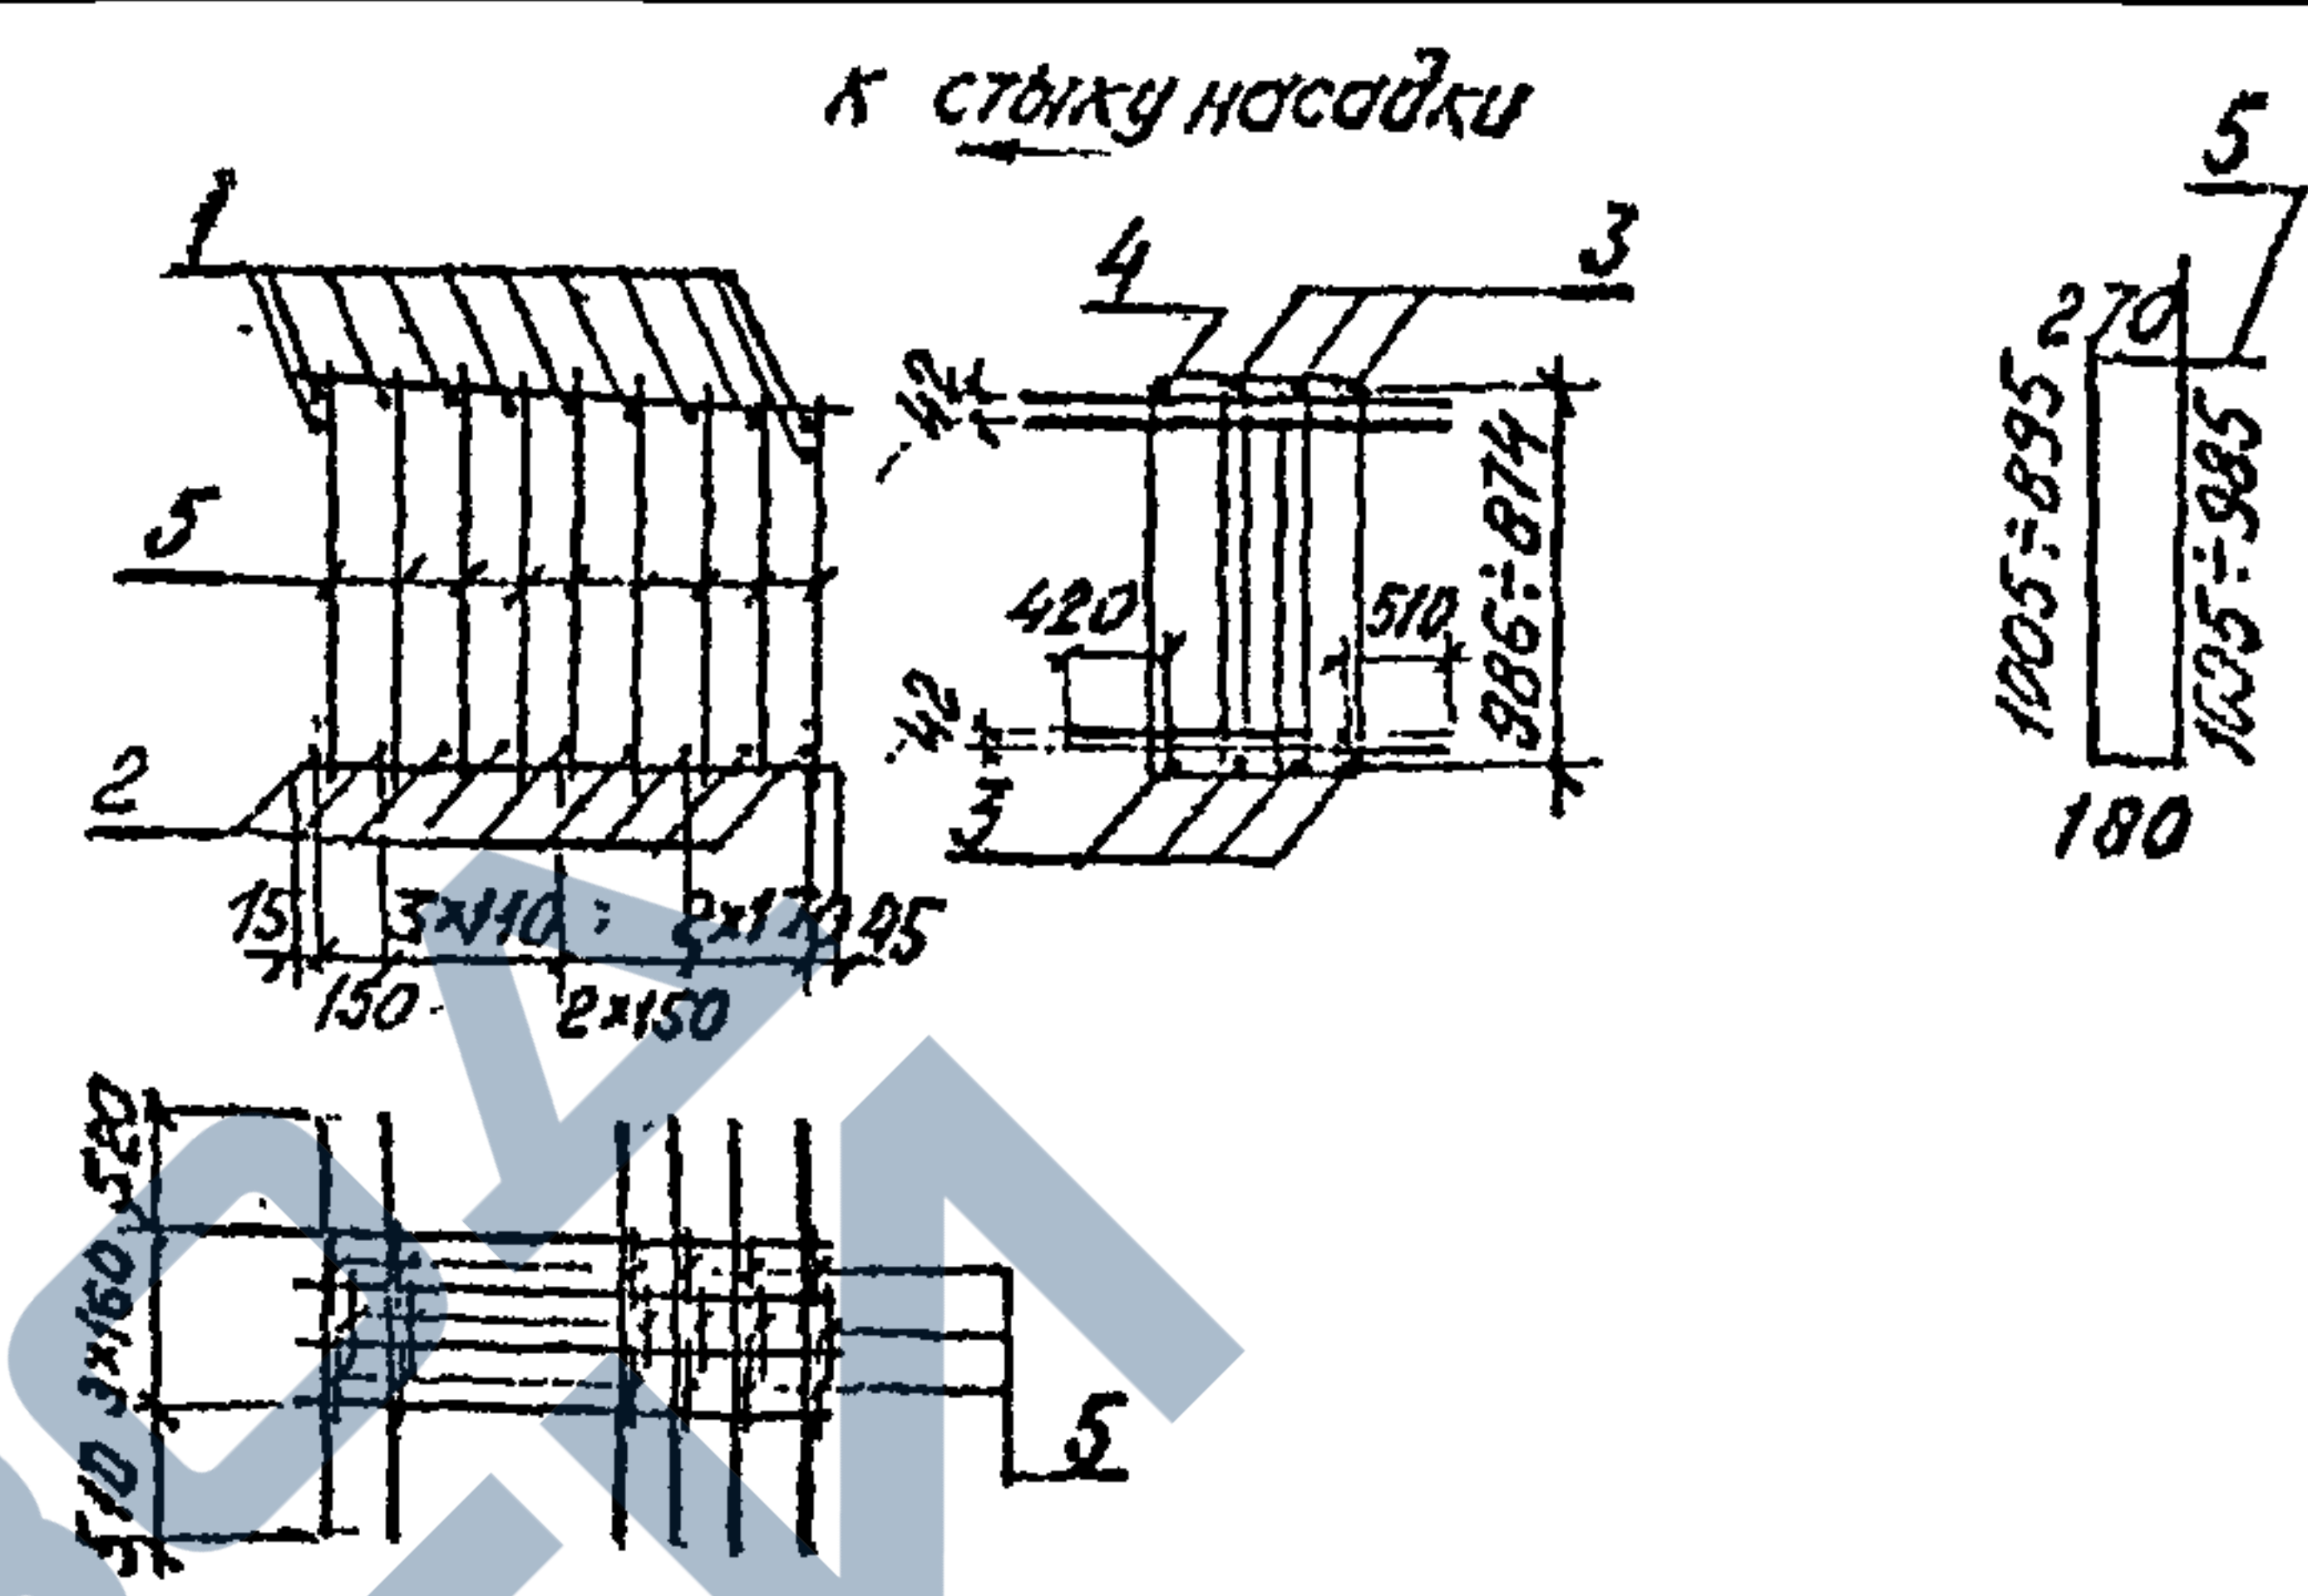

Формат	Зона	Поз.	Обозначение	Наименование	Кол.	Примеч.
б4	1			Ф16А ГОСТ 5781-82 $\ell=1510$	11	2,39кг
б4	2			$\ell=1410$	9	2,23кг
б4	3			$\ell=1180$	7	1,86кг
б4	4			$\ell=1650$	1	2,61кг
б4	5			Ф8А ГОСТ 5781-82 $\ell_{ср}=2440$	27	0,97кг

3.501.1-150 .2 ЗНУ 06.00 - изображено (КП6)
-отражение зеркальное (КП6_н)


3.501.1-150 .2 ЗНУ 06.00

Каркас
пространственный
КП6

Стадия	Масса	Масштаб
Р	88,2	—
Лист	Листов 1	


Ленгипротракторост

Нач.отд. Ткаченко
Н.контр. Миронова
Инж.пр. Гребенский
рук.гр. Алябьева
Проверил Брук
Исполнитель Иценко

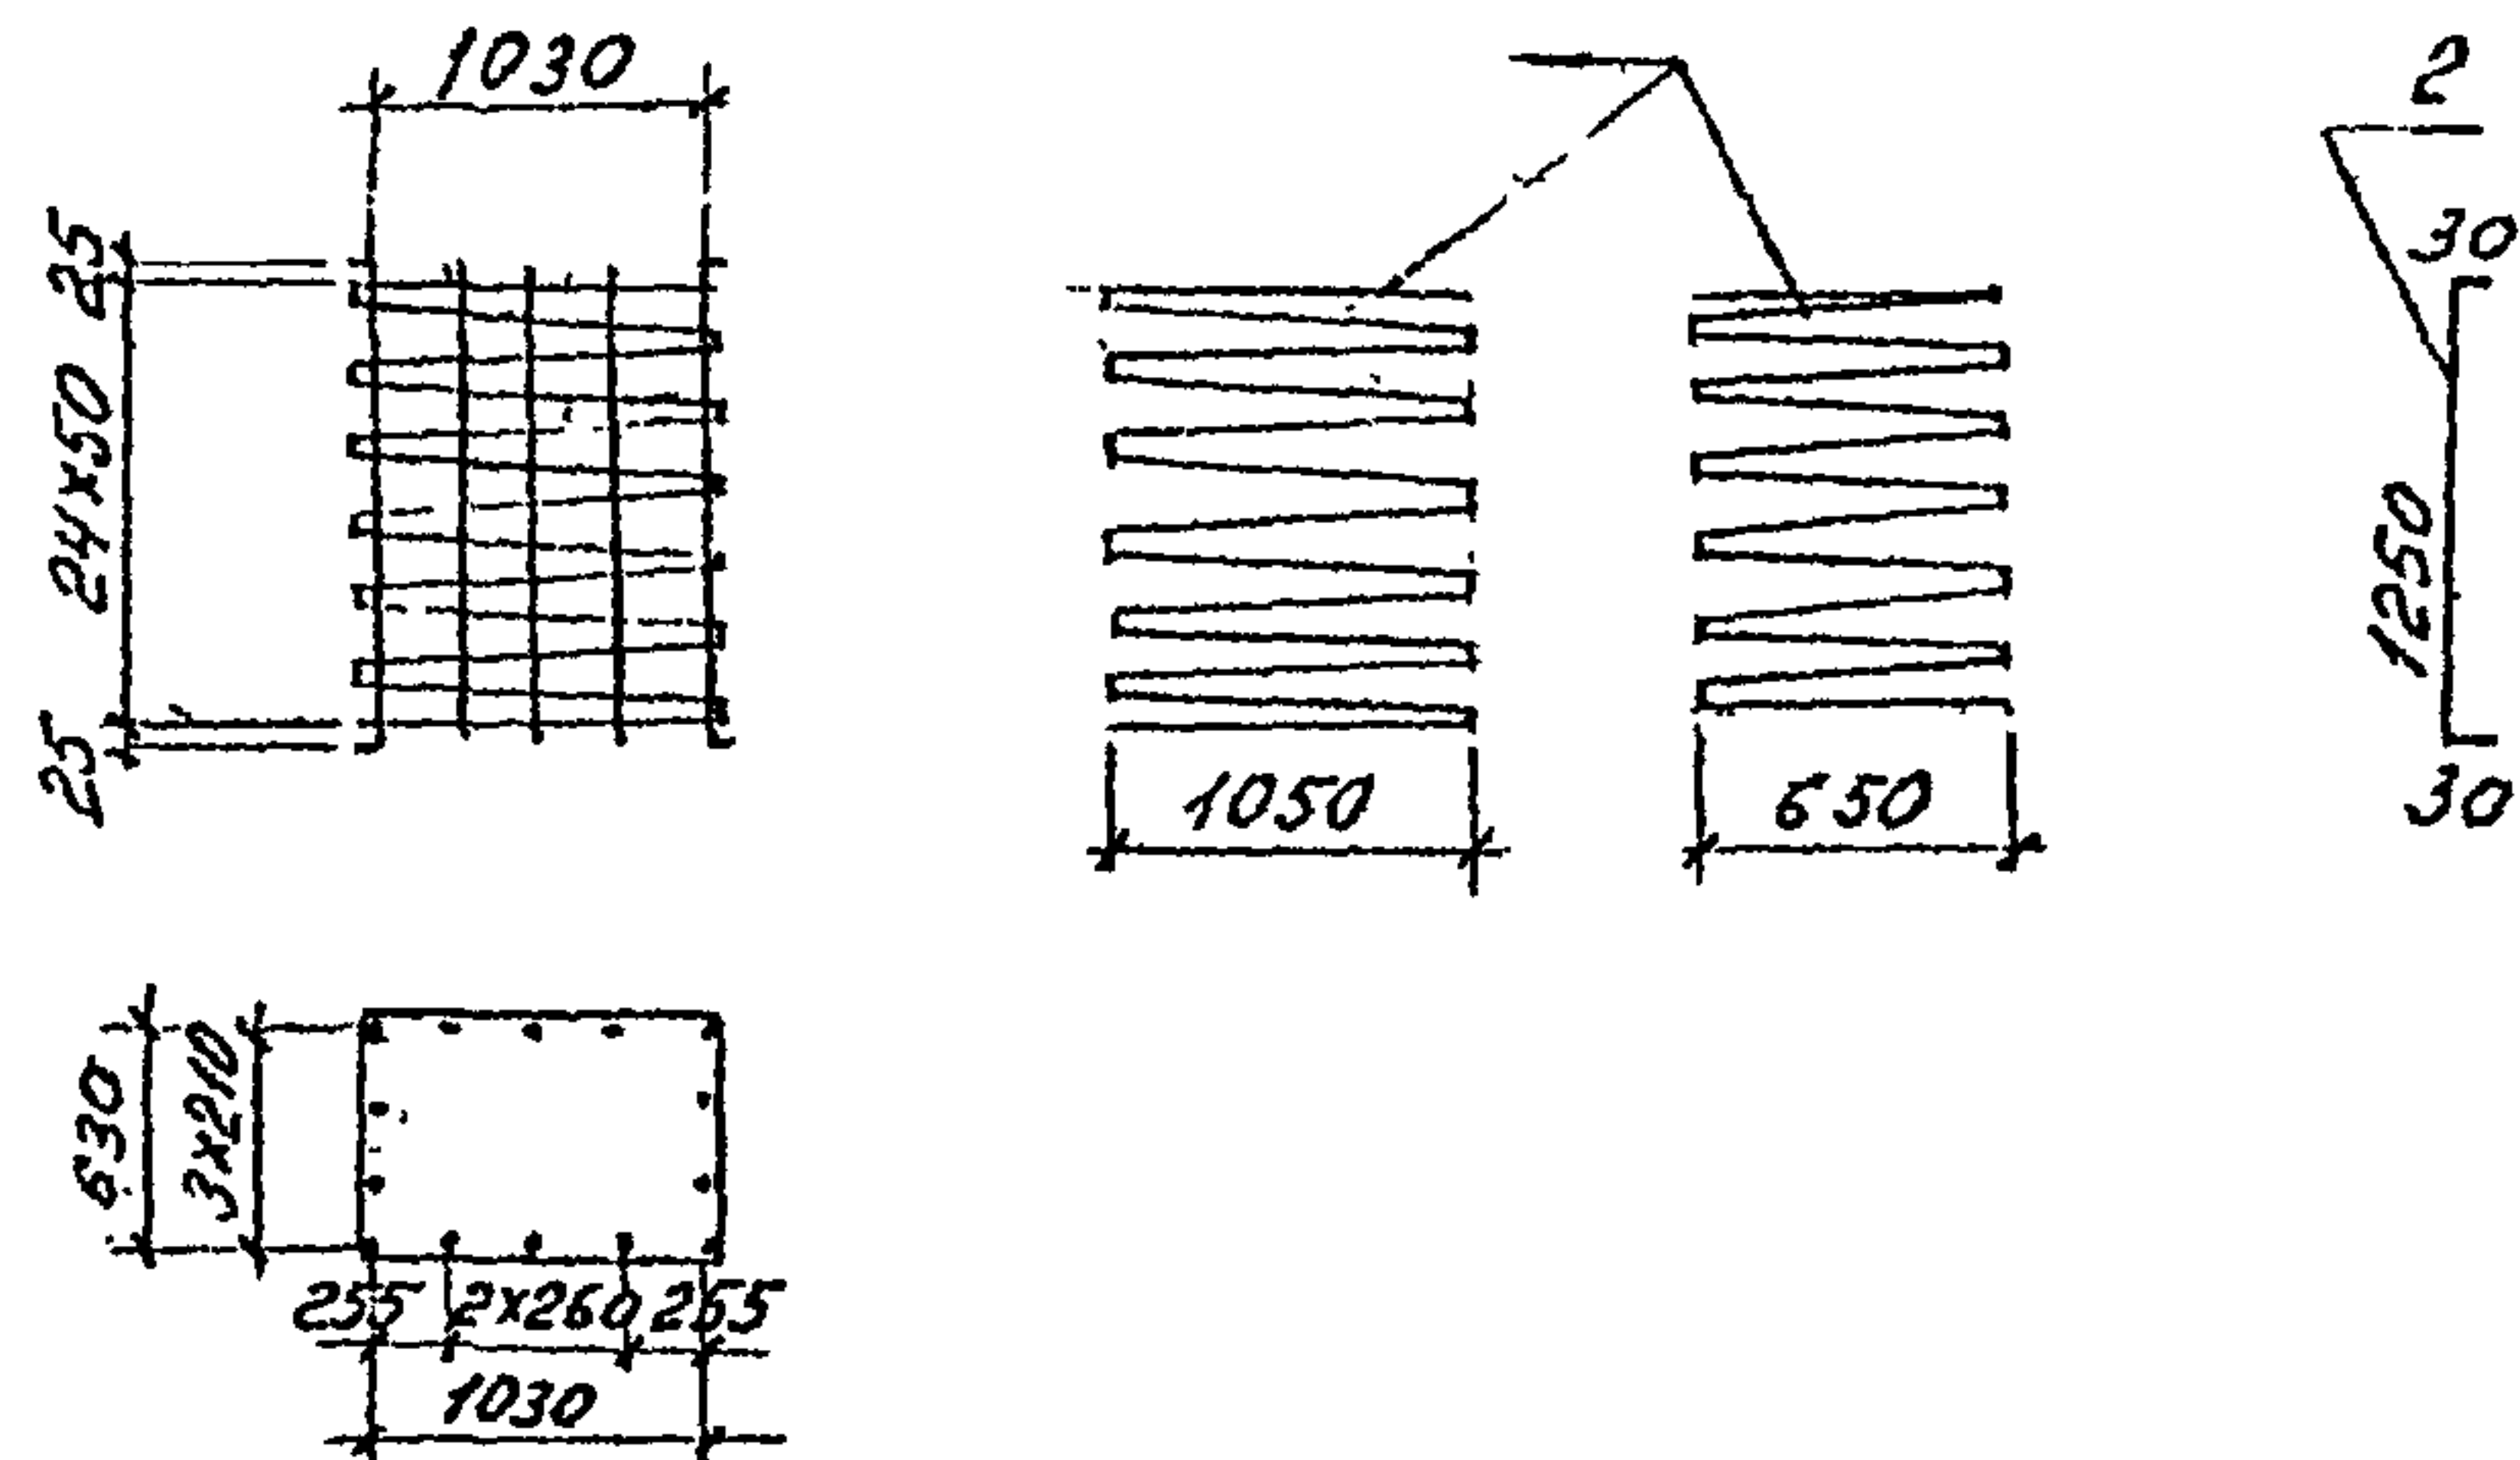


Формат	Зона	Поз.	Обозначение	Наименование	Кол.	Примеч.
б4		1		Ф6А1ГОСТ5781-82 R-88400	1	19,62кг
б4		2		Ф8А1ГОСТ5781-82 R-1310	14	0,52кг

Изм. № подл.	Подпись и дата	Взам. инв. №	3.501.1-150 .2 ЗНУ 07.00
Изм. № подл.	Подпись и дата	Взам. инв. №	Каркас
Изм. № подл.	Подпись и дата	Взам. инв. №	пространственный КИТТ
Изм. № подл.	Подпись и дата	Взам. инв. №	Ленгипротрансмоск
Изм. № подл.	Подпись и дата	Взам. инв. №	Исполн. Яценко
Изм. № подл.	Подпись и дата	Взам. инв. №	Проверк. Брук
Изм. № подл.	Подпись и дата	Взам. инв. №	Рук. гр. Ялябзев
Изм. № подл.	Подпись и дата	Взам. инв. №	Личн. л. Серебрянский
Изм. № подл.	Подпись и дата	Взам. инв. №	Н. контр. Миронов
Изм. № подл.	Подпись и дата	Взам. инв. №	Нач. отд. Ткаченко

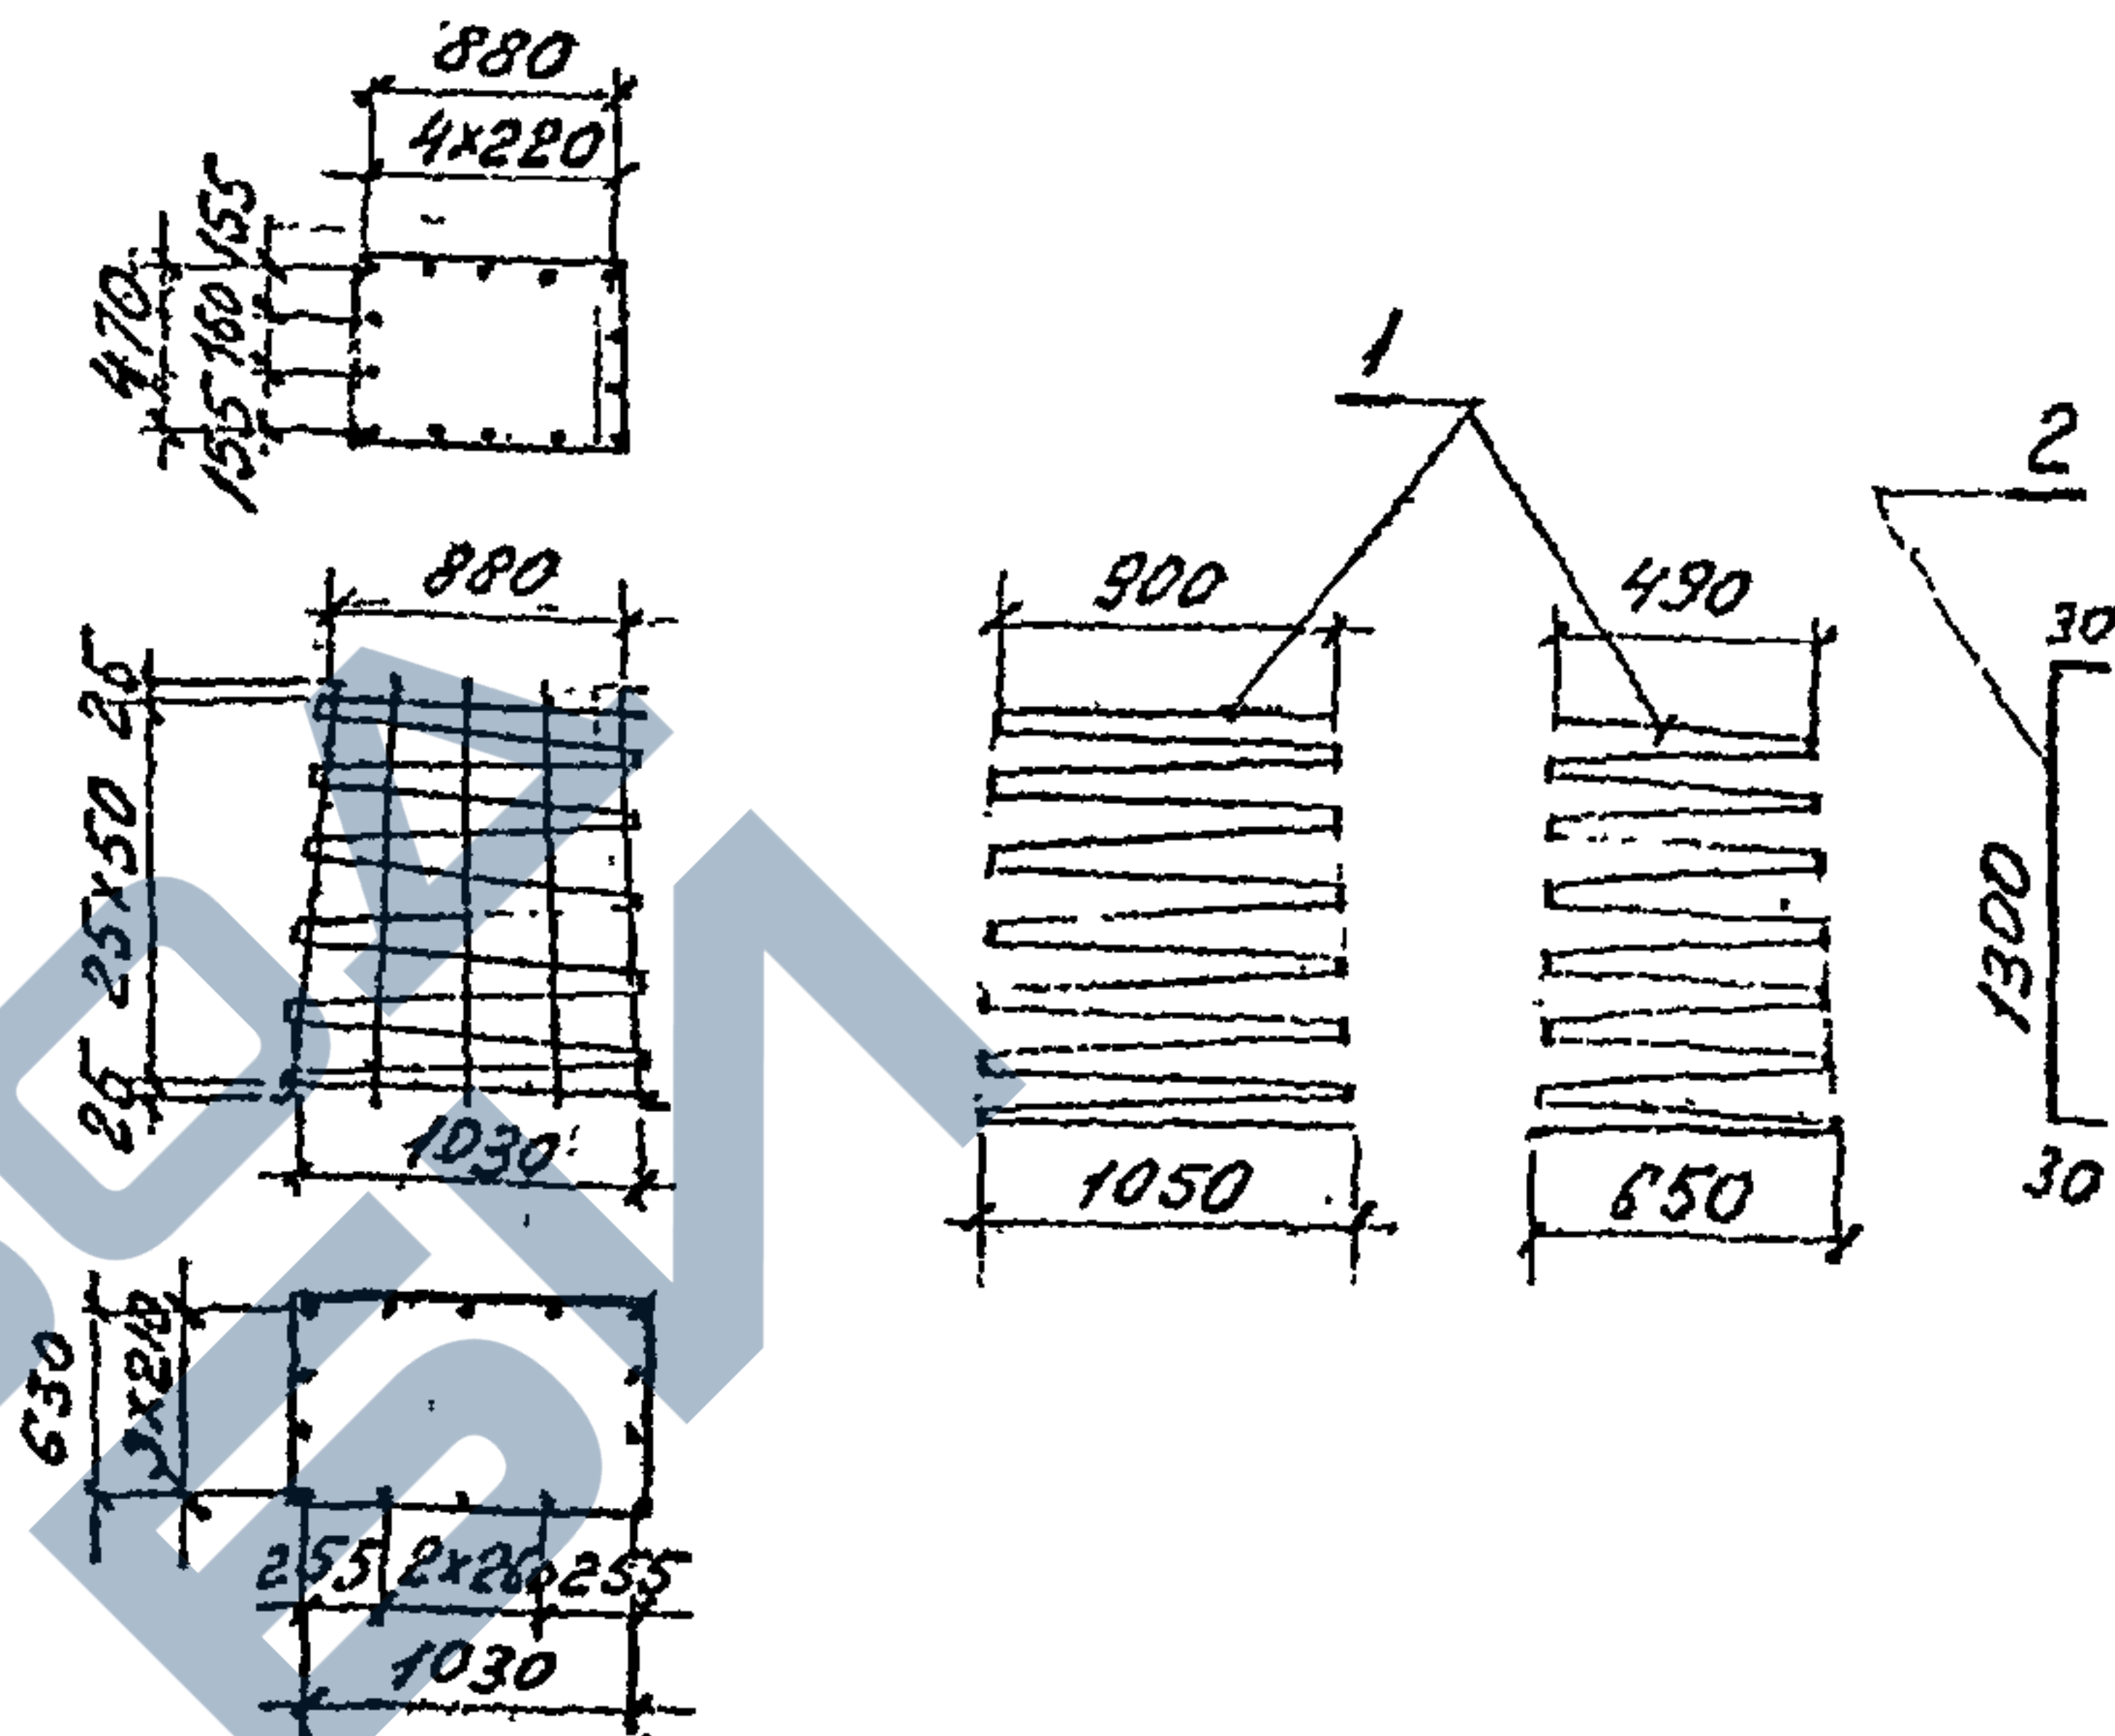

Формат	Зона	Поз.	Обозначение	Наименование	Кол.	Примеч.
б4		1		Ф6А1ГОСТ5781-82 R-83430	1	18,52кг
б4		2		Ф8А1ГОСТ5781-82 R-1360	14	0,54кг


Изм. № подл.	Подпись и дата	Взам. инв. №	3.501.1-150 .2 ЗНУ 08.00
Изм. № подл.	Подпись и дата	Взам. инв. №	Каркас
Изм. № подл.	Подпись и дата	Взам. инв. №	пространственный КИТТ
Изм. № подл.	Подпись и дата	Взам. инв. №	Ленгипротрансмоск
Изм. № подл.	Подпись и дата	Взам. инв. №	Исполн. Яценко
Изм. № подл.	Подпись и дата	Взам. инв. №	Проверк. Брук
Изм. № подл.	Подпись и дата	Взам. инв. №	Рук. гр. Ялябзев
Изм. № подл.	Подпись и дата	Взам. инв. №	Личн. л. Серебрянский
Изм. № подл.	Подпись и дата	Взам. инв. №	Н. контр. Миронов
Изм. № подл.	Подпись и дата	Взам. инв. №	Нач. отд. Ткаченко

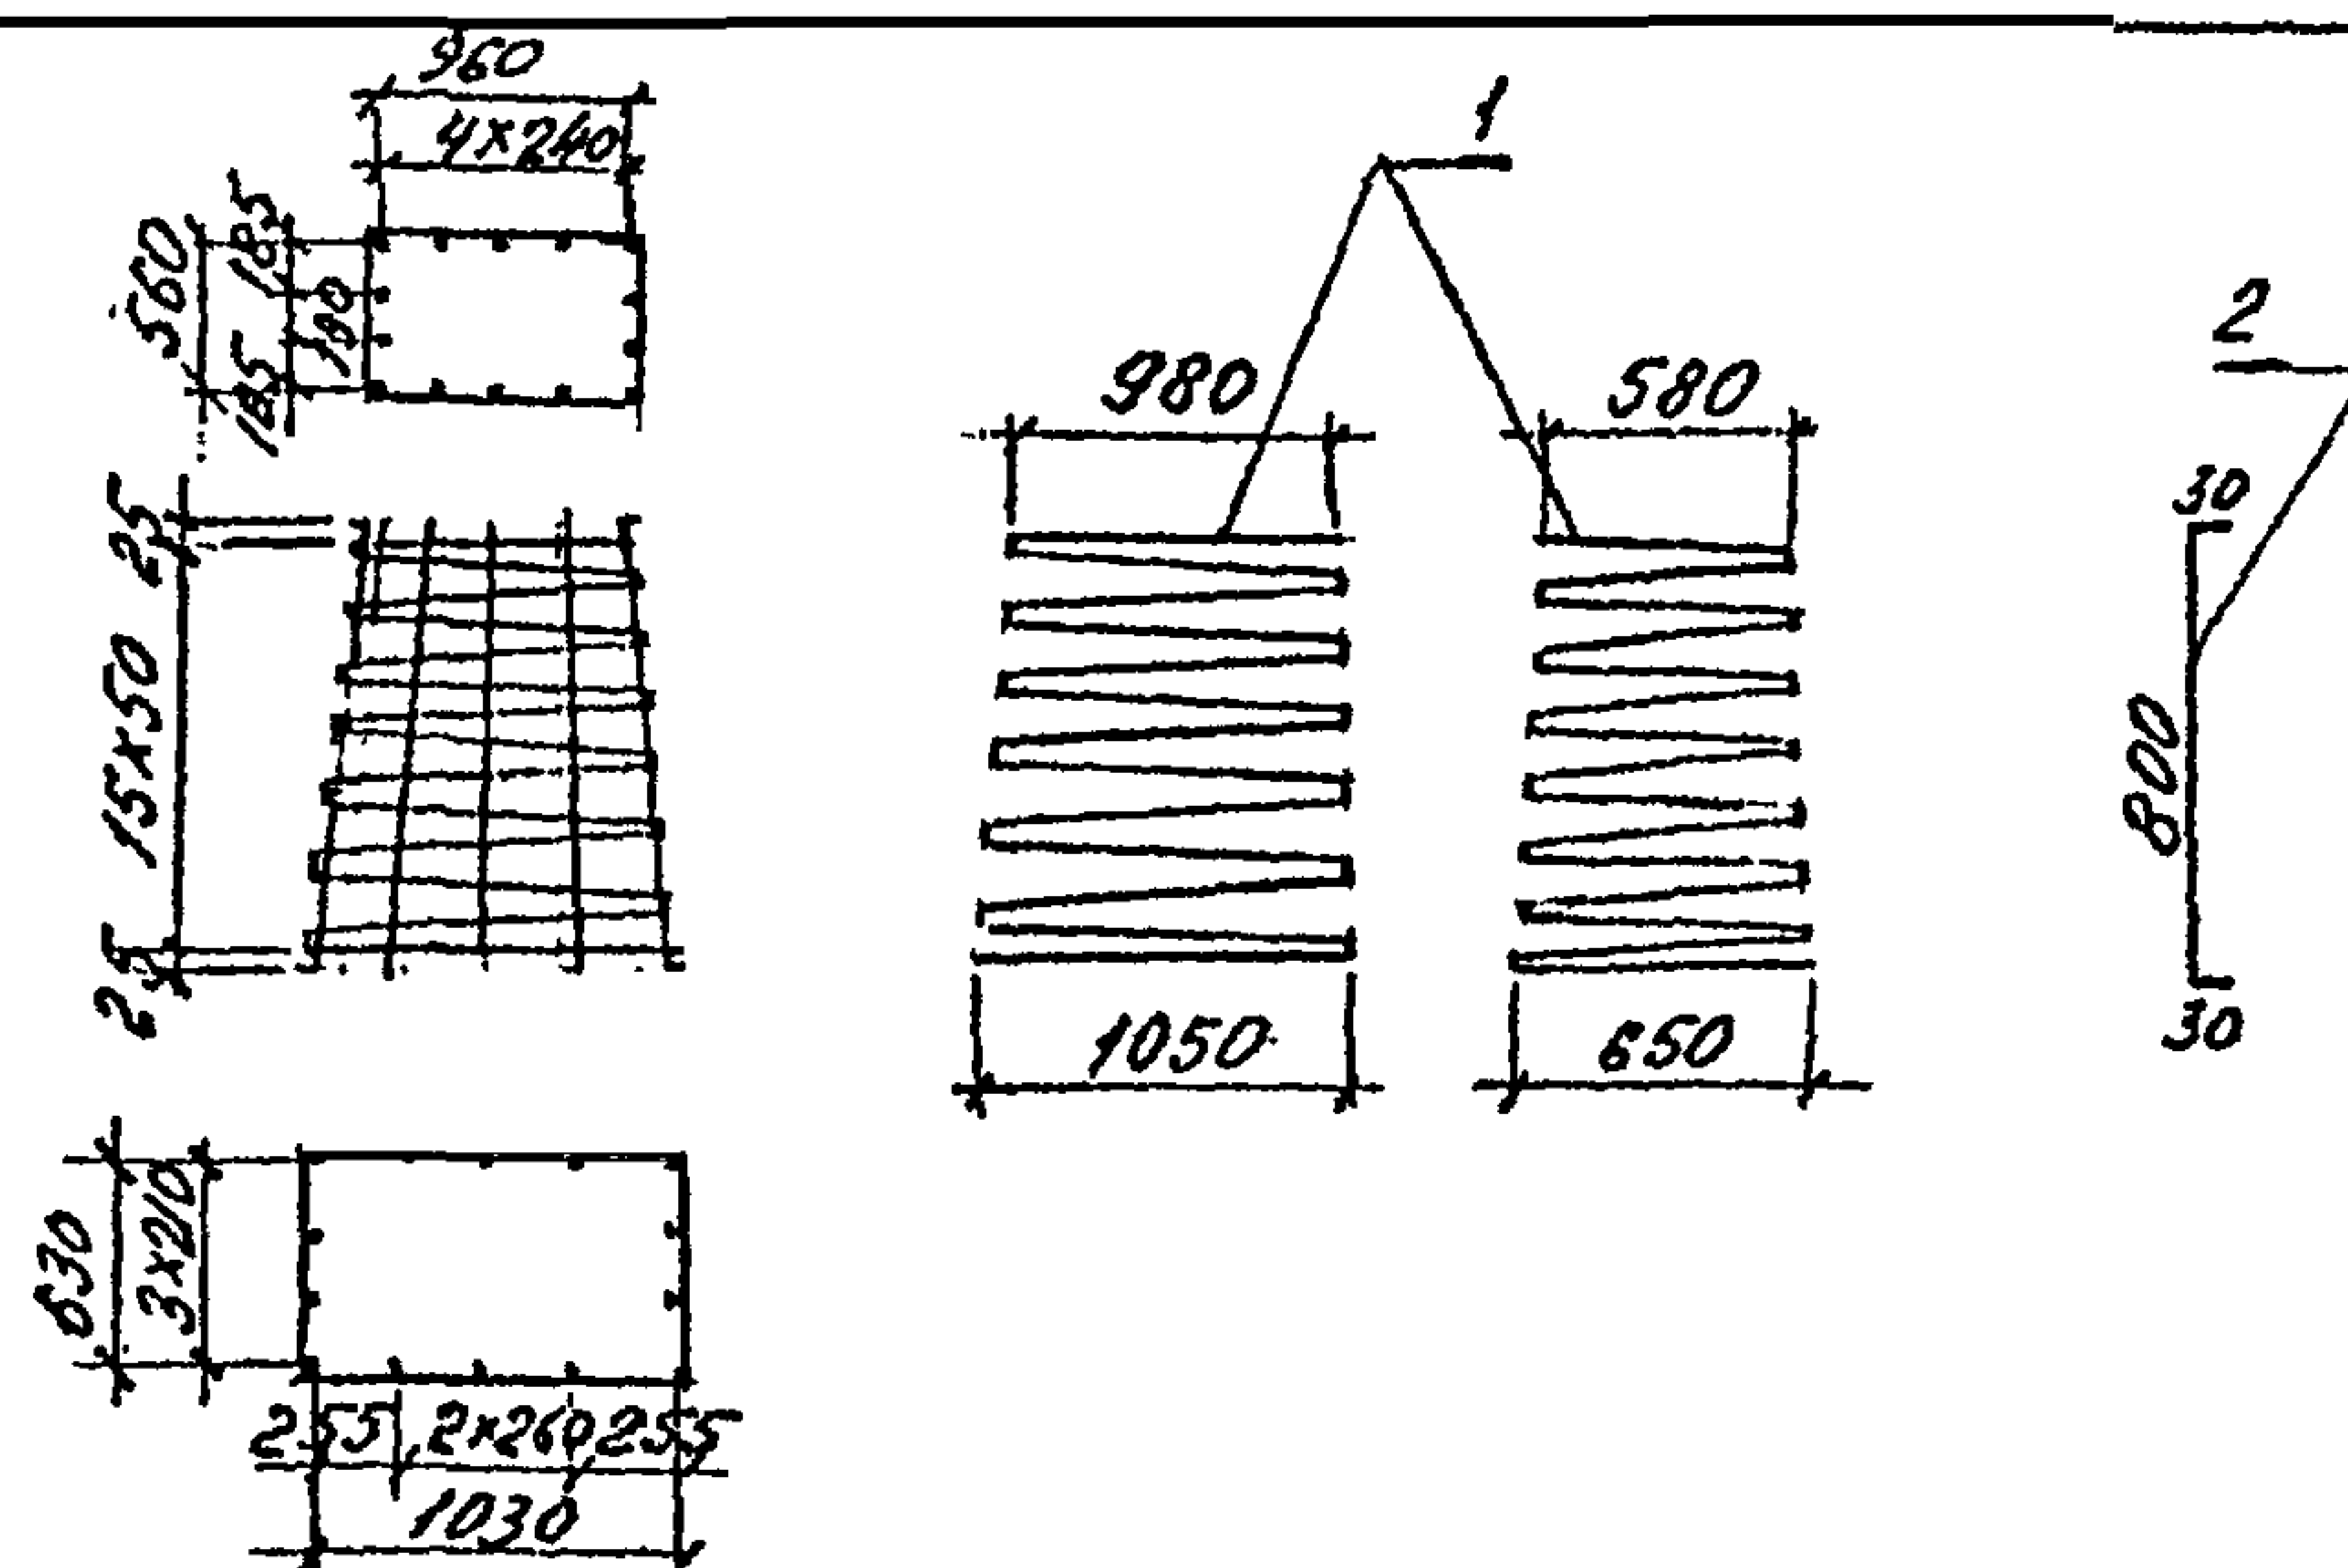

Формат	Зона	Поз.	Обозначение	Наименование	Кол.	Примеч.
64	1			Ф8А1ГОСТ5781-82 В=5920	1	12.3кг
64	2			Ф8А1ГОСТ5781-82 В=860	14	0.34кг

инв. № подл.	подпись и дата	Взам. инв. №
Нач. отд.	Ткаченко	3.501.1-150
Н.контр.	Миронов	.2
Техн. пр.	Средина	ЗНУ 09.00
Рук. гр.	Клябкова	Коркас
Проверит	Брук	пространственный К179
Исполнит	Яценко	Лист
		Листов 1
		Лентипротрансность

43

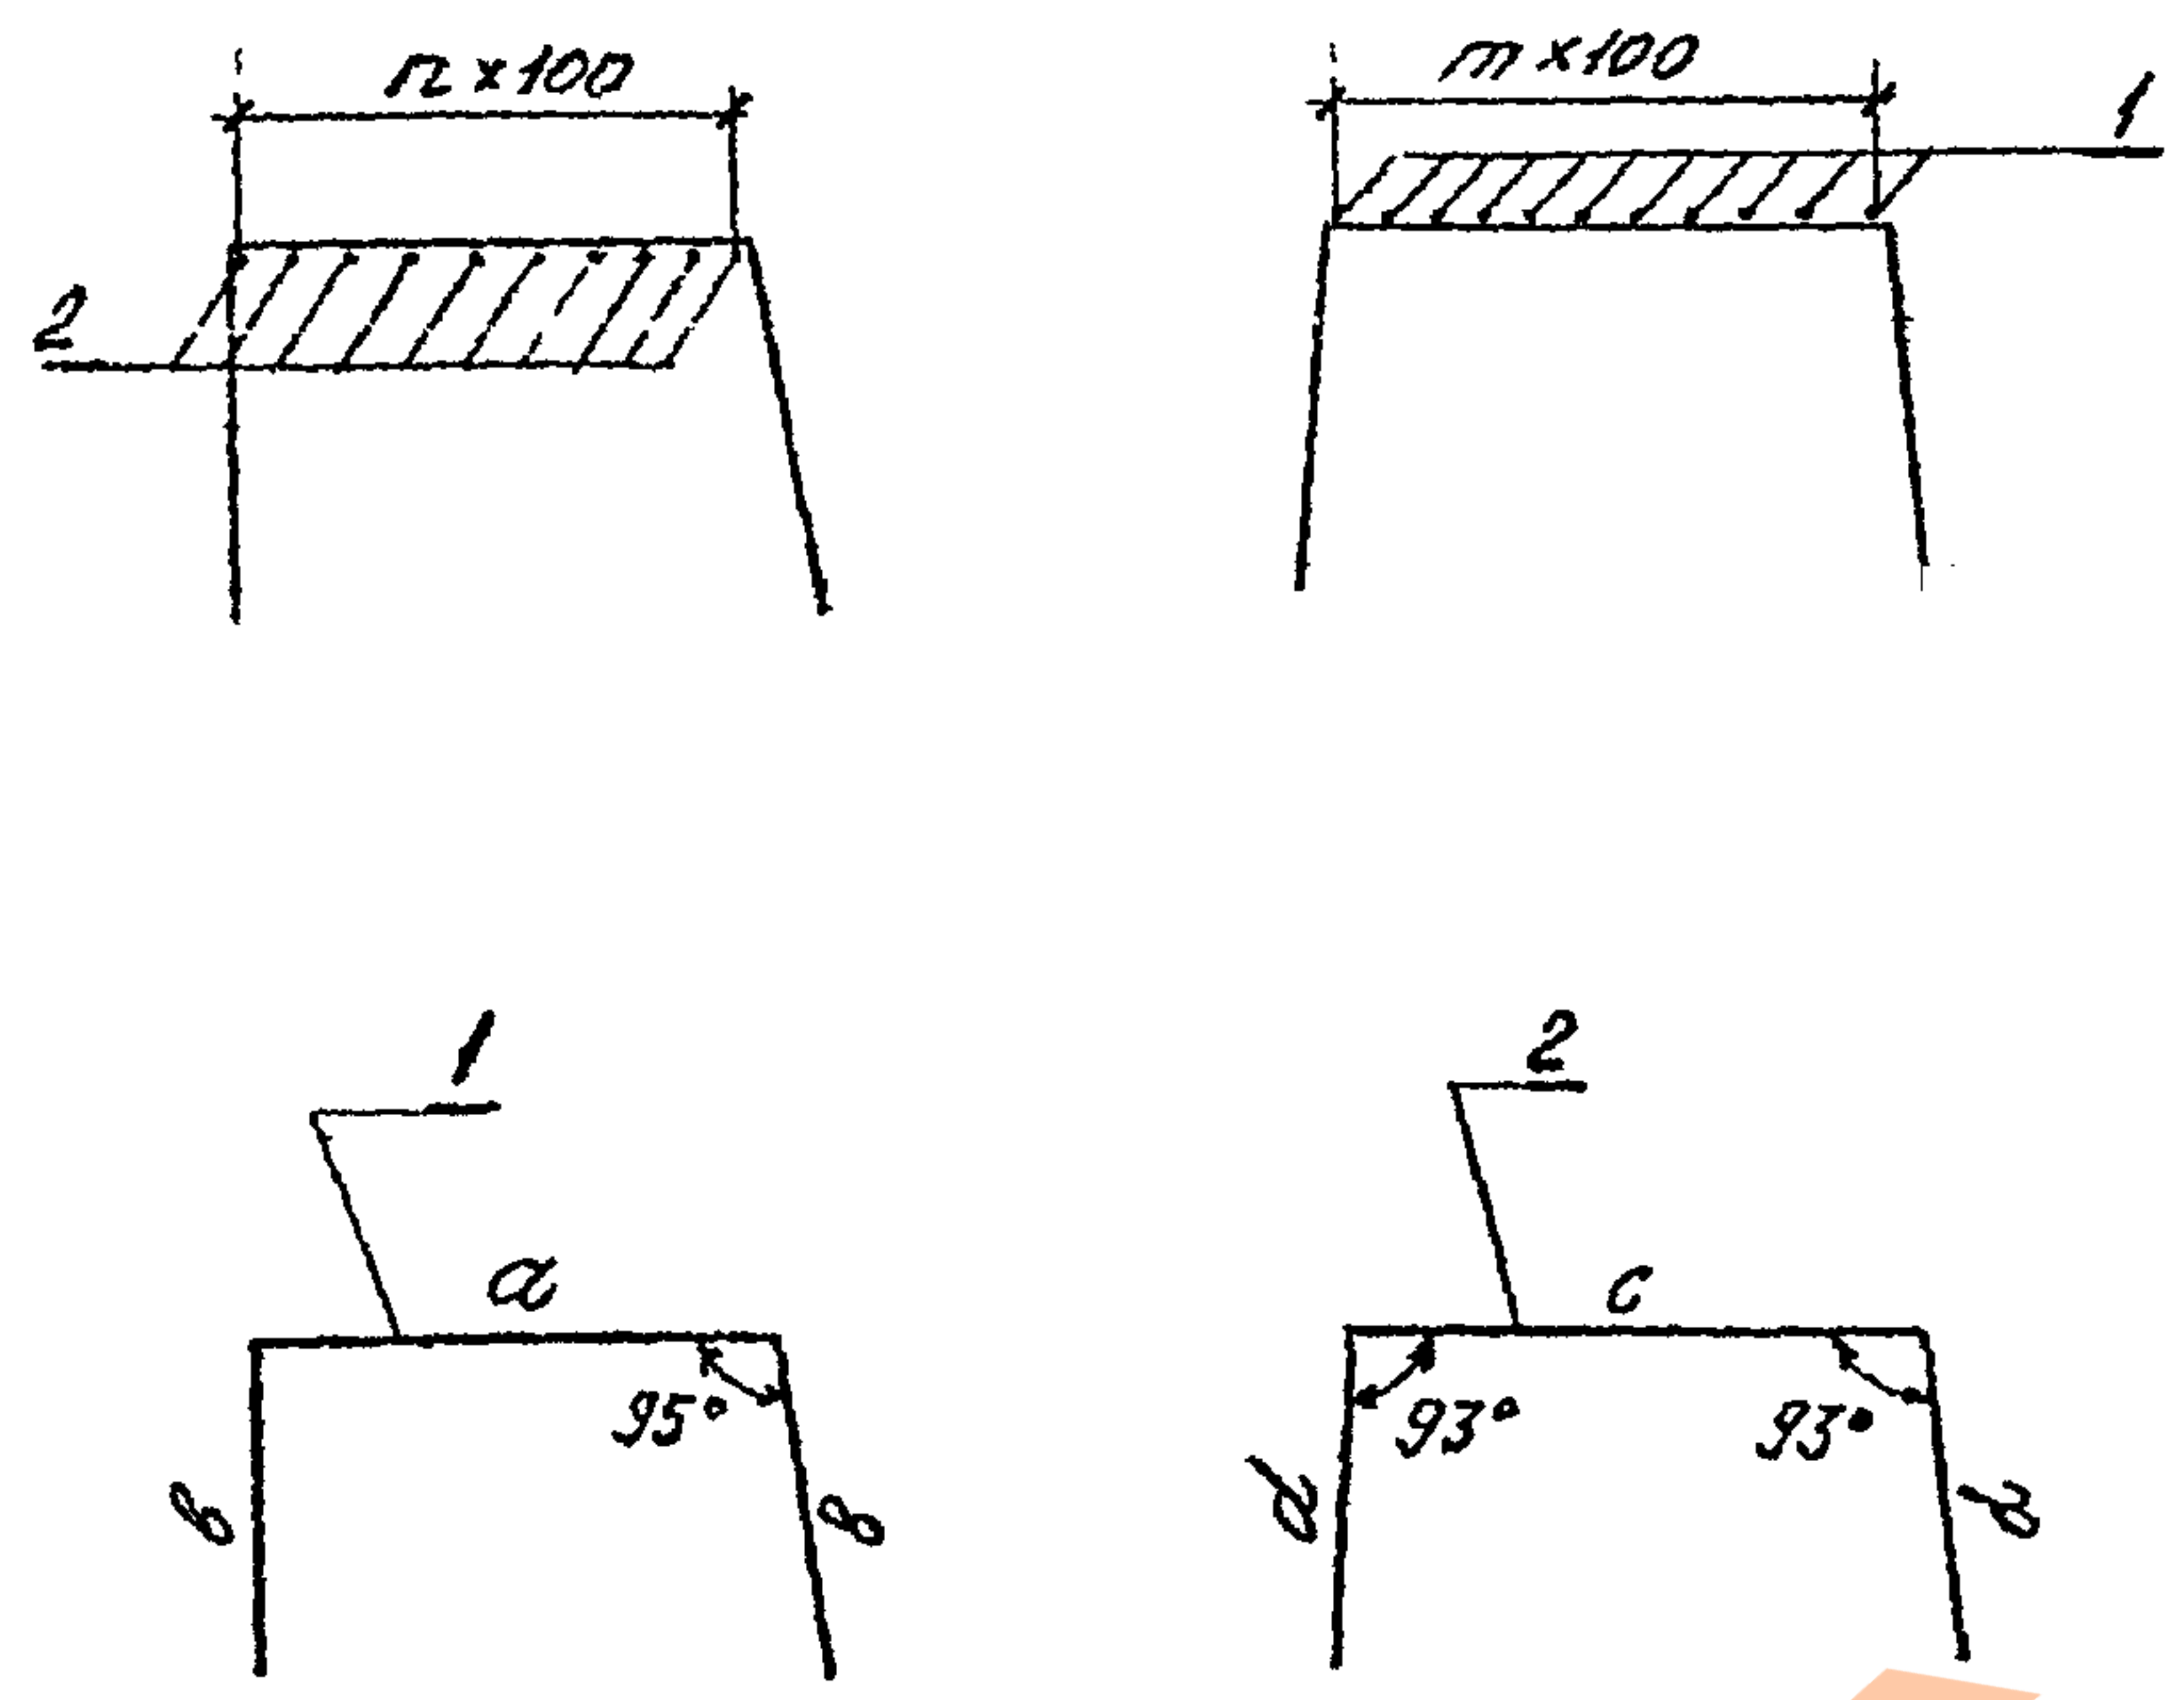

Форм.	Зона	Поз.	Обозначение	Наименование	Кол.	Прим.
				3.501.1-150.2 ЗНУ 10.00		
84		1		Ф10АДГОСТ5781-82L=3170	13	1,97кг
84		2		L=3470	10	2,15кг
				3.501.1-150.2 ЗНУ 10.00-01		
84		1		Ф10АДГОСТ5781-82L=3370	13	2,09кг
84		2		L=3670	10	2,28кг
				3.501.1-150.2 ЗНУ 10.00-02		
84		1		Ф10АДГОСТ5781-82L=2510	13	1,56кг
84		2		L=2710	11	1,68кг
				3.501.1-150.2 ЗНУ 10.00-03		
84		1		Ф10АДГОСТ5781-82L=3270	13	2,03кг
84		2		L=3570	10	2,21кг
				3.501.1-150.2 ЗНУ 10.00-04		
84		1		Ф10АДГОСТ5781-82L=2270	13	1,41кг
84		2		L=2470	11	1,53кг
				3.501.1-150.2 ЗНУ 10.00-05		
84		1		Ф10АДГОСТ5781-82L=2370	13	1,47кг
84		2		L=2570	11	1,59кг

Обозначение	Марка	размеры, мм				кол, шт.		масса корксы кг
		a	b	c	d	n	m	
3.501.1-150.2 ЗНУ.10.00	КР1	930	1120	1230	1120	9	12	47,1
-01	КР2	930	1220	1230	1220	9	12	49,9
-02	КР3	1030	740	1230	740	10	12	38,8
-03	КР4	930	1170	1230	1170	9	12	48,5
-04	КР5	1030	620	1230	620	10	12	35,2
-05	КР6	1030	670	1230	670	10	12	36,6

44

					3.501.1-150 .2 ЗНУ 10.00	Стандарт			Масса	Масса
					Коркос плоский КР1, КР2, КР3, КР4, КР5 КР6	Р	см.	—		
							табл.			
						лист	листо в 1			
						Легкопрозрачность				
Нач. отд.	Ткаченко	Рези								
Н. контр.	Миронов	Рез								
Н. инж. пр.	Серебрянский	Рез								
Рук. гр.	Янцёва	Рез								
Проверка	Брук	Рез								
Исполн.	Яценко	Рез								

Удобр. и подкормка


45

				3.501.1-150 .2 ЗНУ1 00.00		
Рук. отг.	Ткаченко	Ткаченко	Насадка ЗНУ1; ЗНУ1-1; ЗНУ1-27, ЗНУ1-27-1; ЗНУ1-34; ЗНУ1-34-1	Стор.	Лист	Листов
Н.контр.	Мухомов	Мухомов		Р	1	3
Глав.кн.	Зубовичко	Зубовичко		Левит, протранжков		
Рук. гр.	Алябьева	Алябьева				
Прозв.	Брук	Брук				
Классн.	Яценко	Яценко				


M0000
B10K0
3HY1
3HYH
3HYI-1
3HYH-1
3HYI-27
3HYH-27
3HYI-27-1
3HYH-27-1
3HYI-34
3HYH-34
3HYI-34-1
3HYH-34-1

Требования к материалам см. ТУ.








44

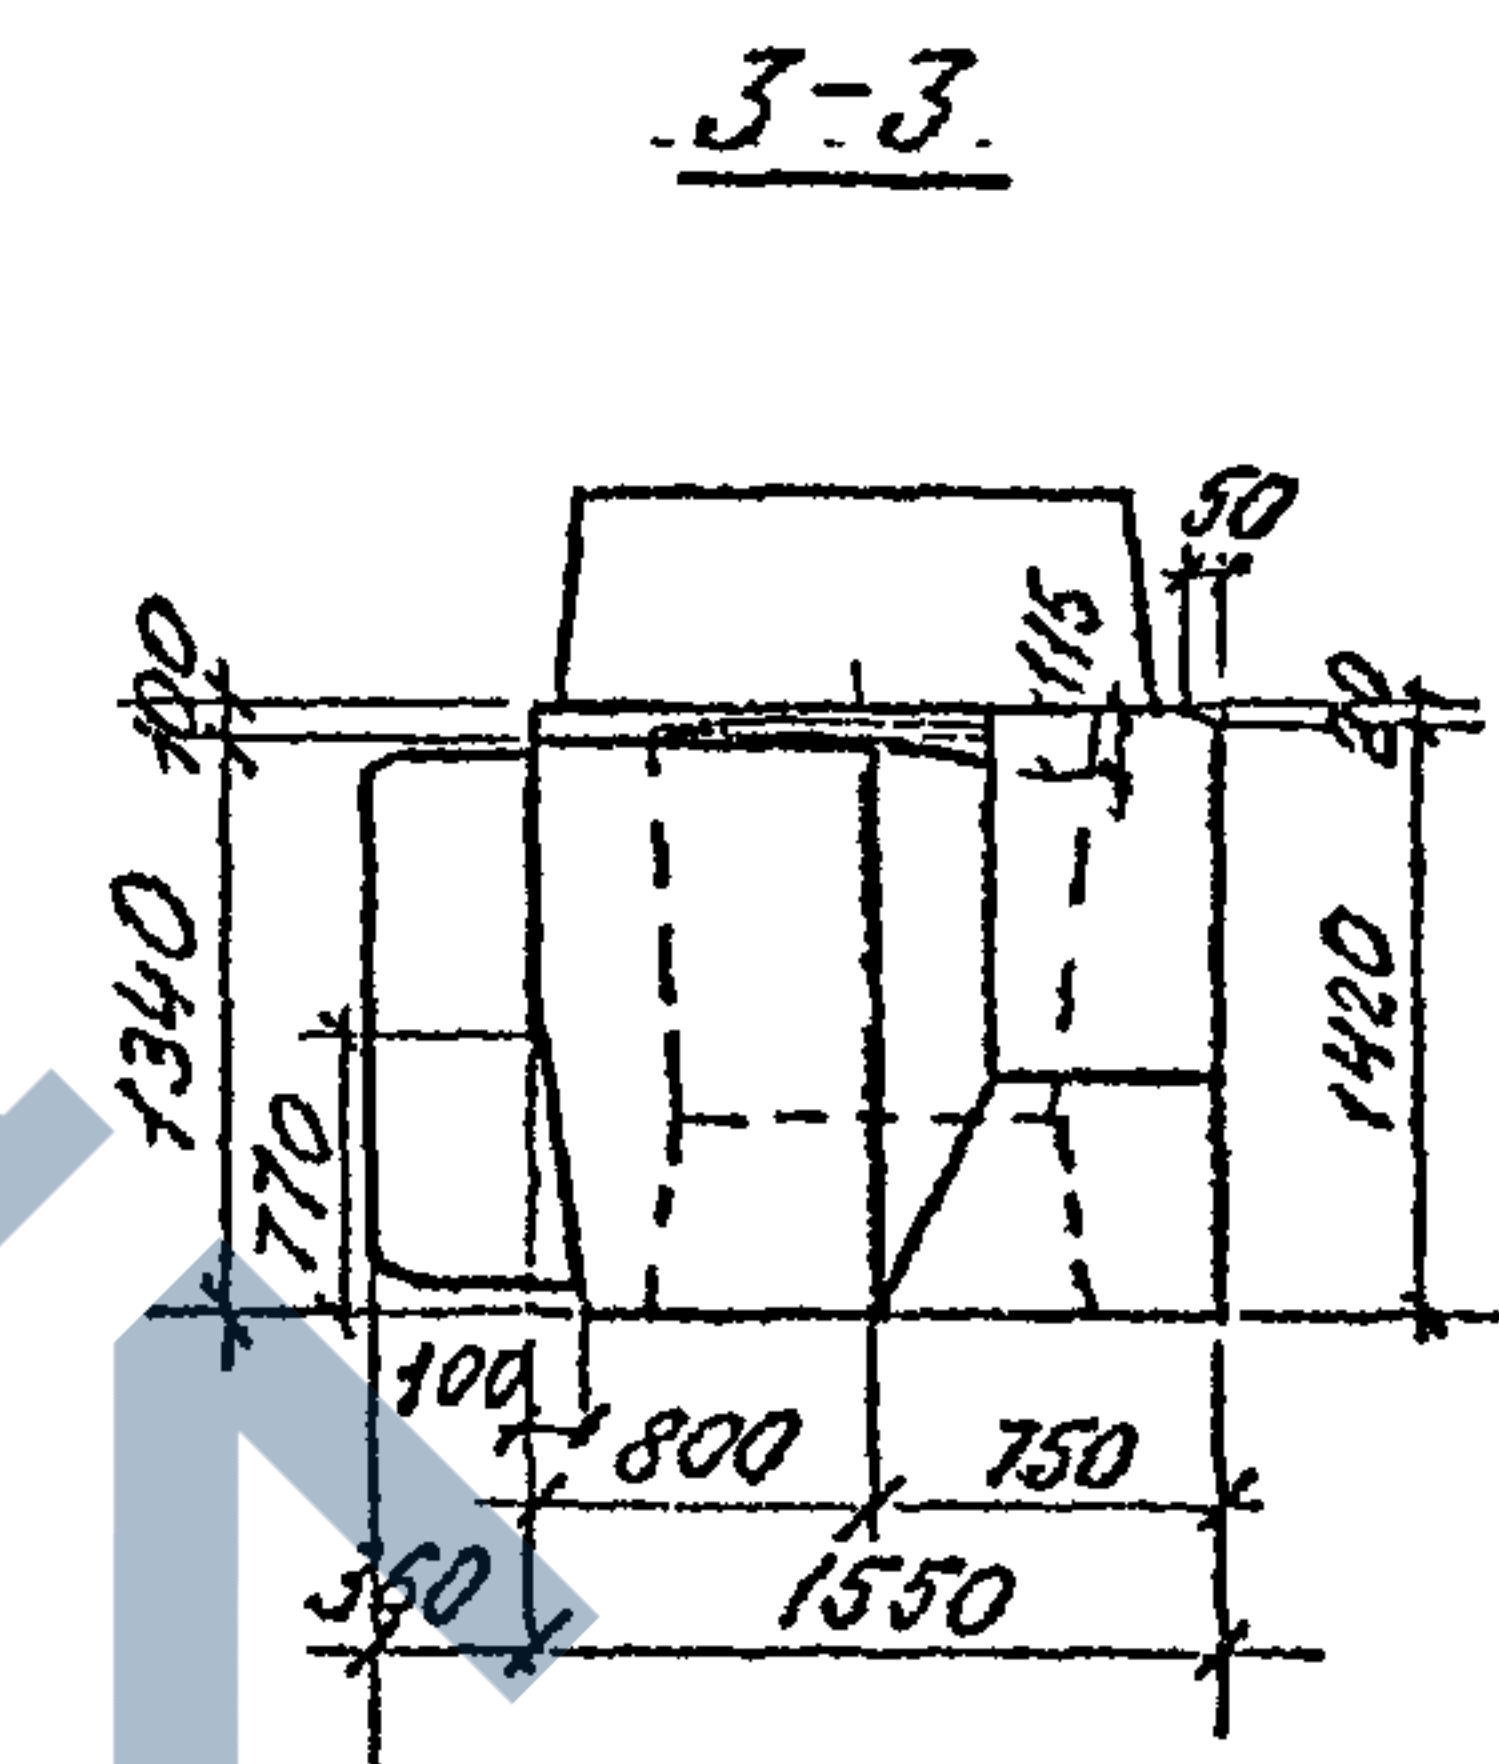

48

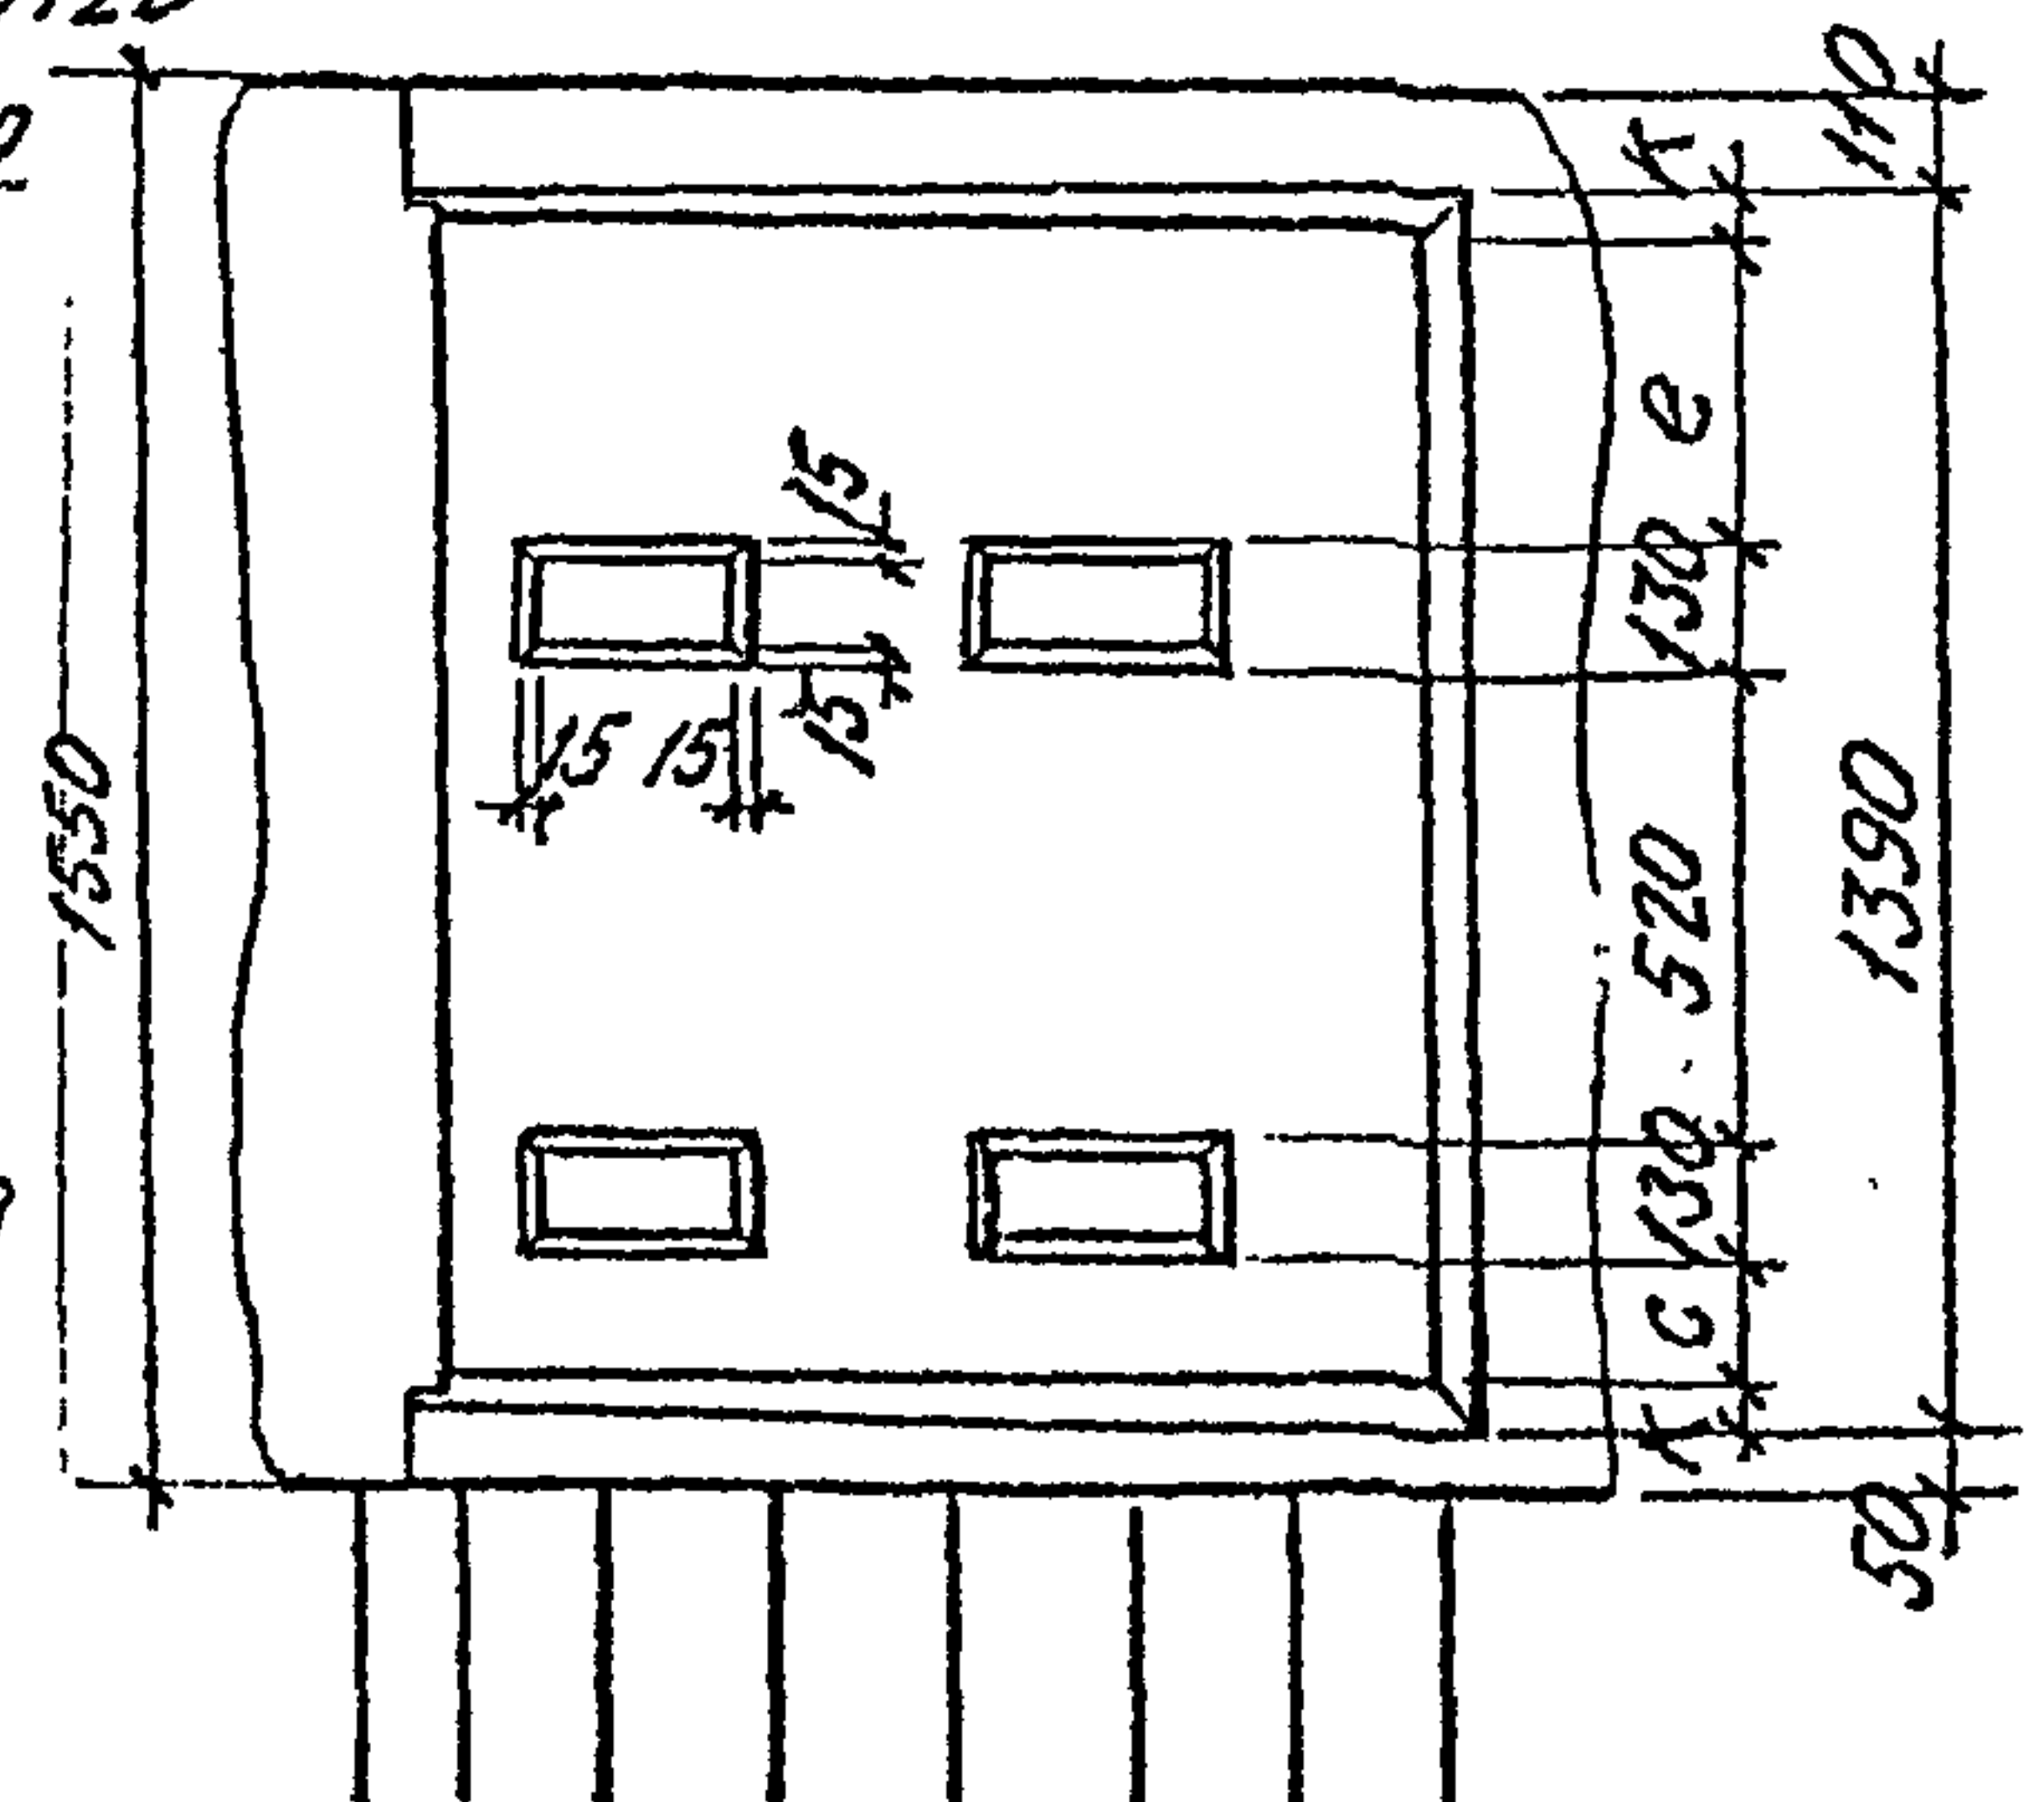

			3.501.1-150 .2			ЗНУЧ 02.0005		
			Насадка			ВТОРИЯ	МАСА	МАСШТАБ
			ЗНУЧ; ЗНУЧ-1; ЗНУЧ-27;			Р	СМ.	1:25
			ЗНУЧ-27-1; ЗНУЧ-34; ЗНУЧ-34-1			ТАБЛ.		
Нач. отд. Ткаченко						Лист 1	Листов 6	
Н. контр. Митрофан						Ленгипространство		
Гл. инж. п. Серебрянский								
рук. гр. Алябьева								
Прозрач. Брук								
Исп. инж. Яценко								

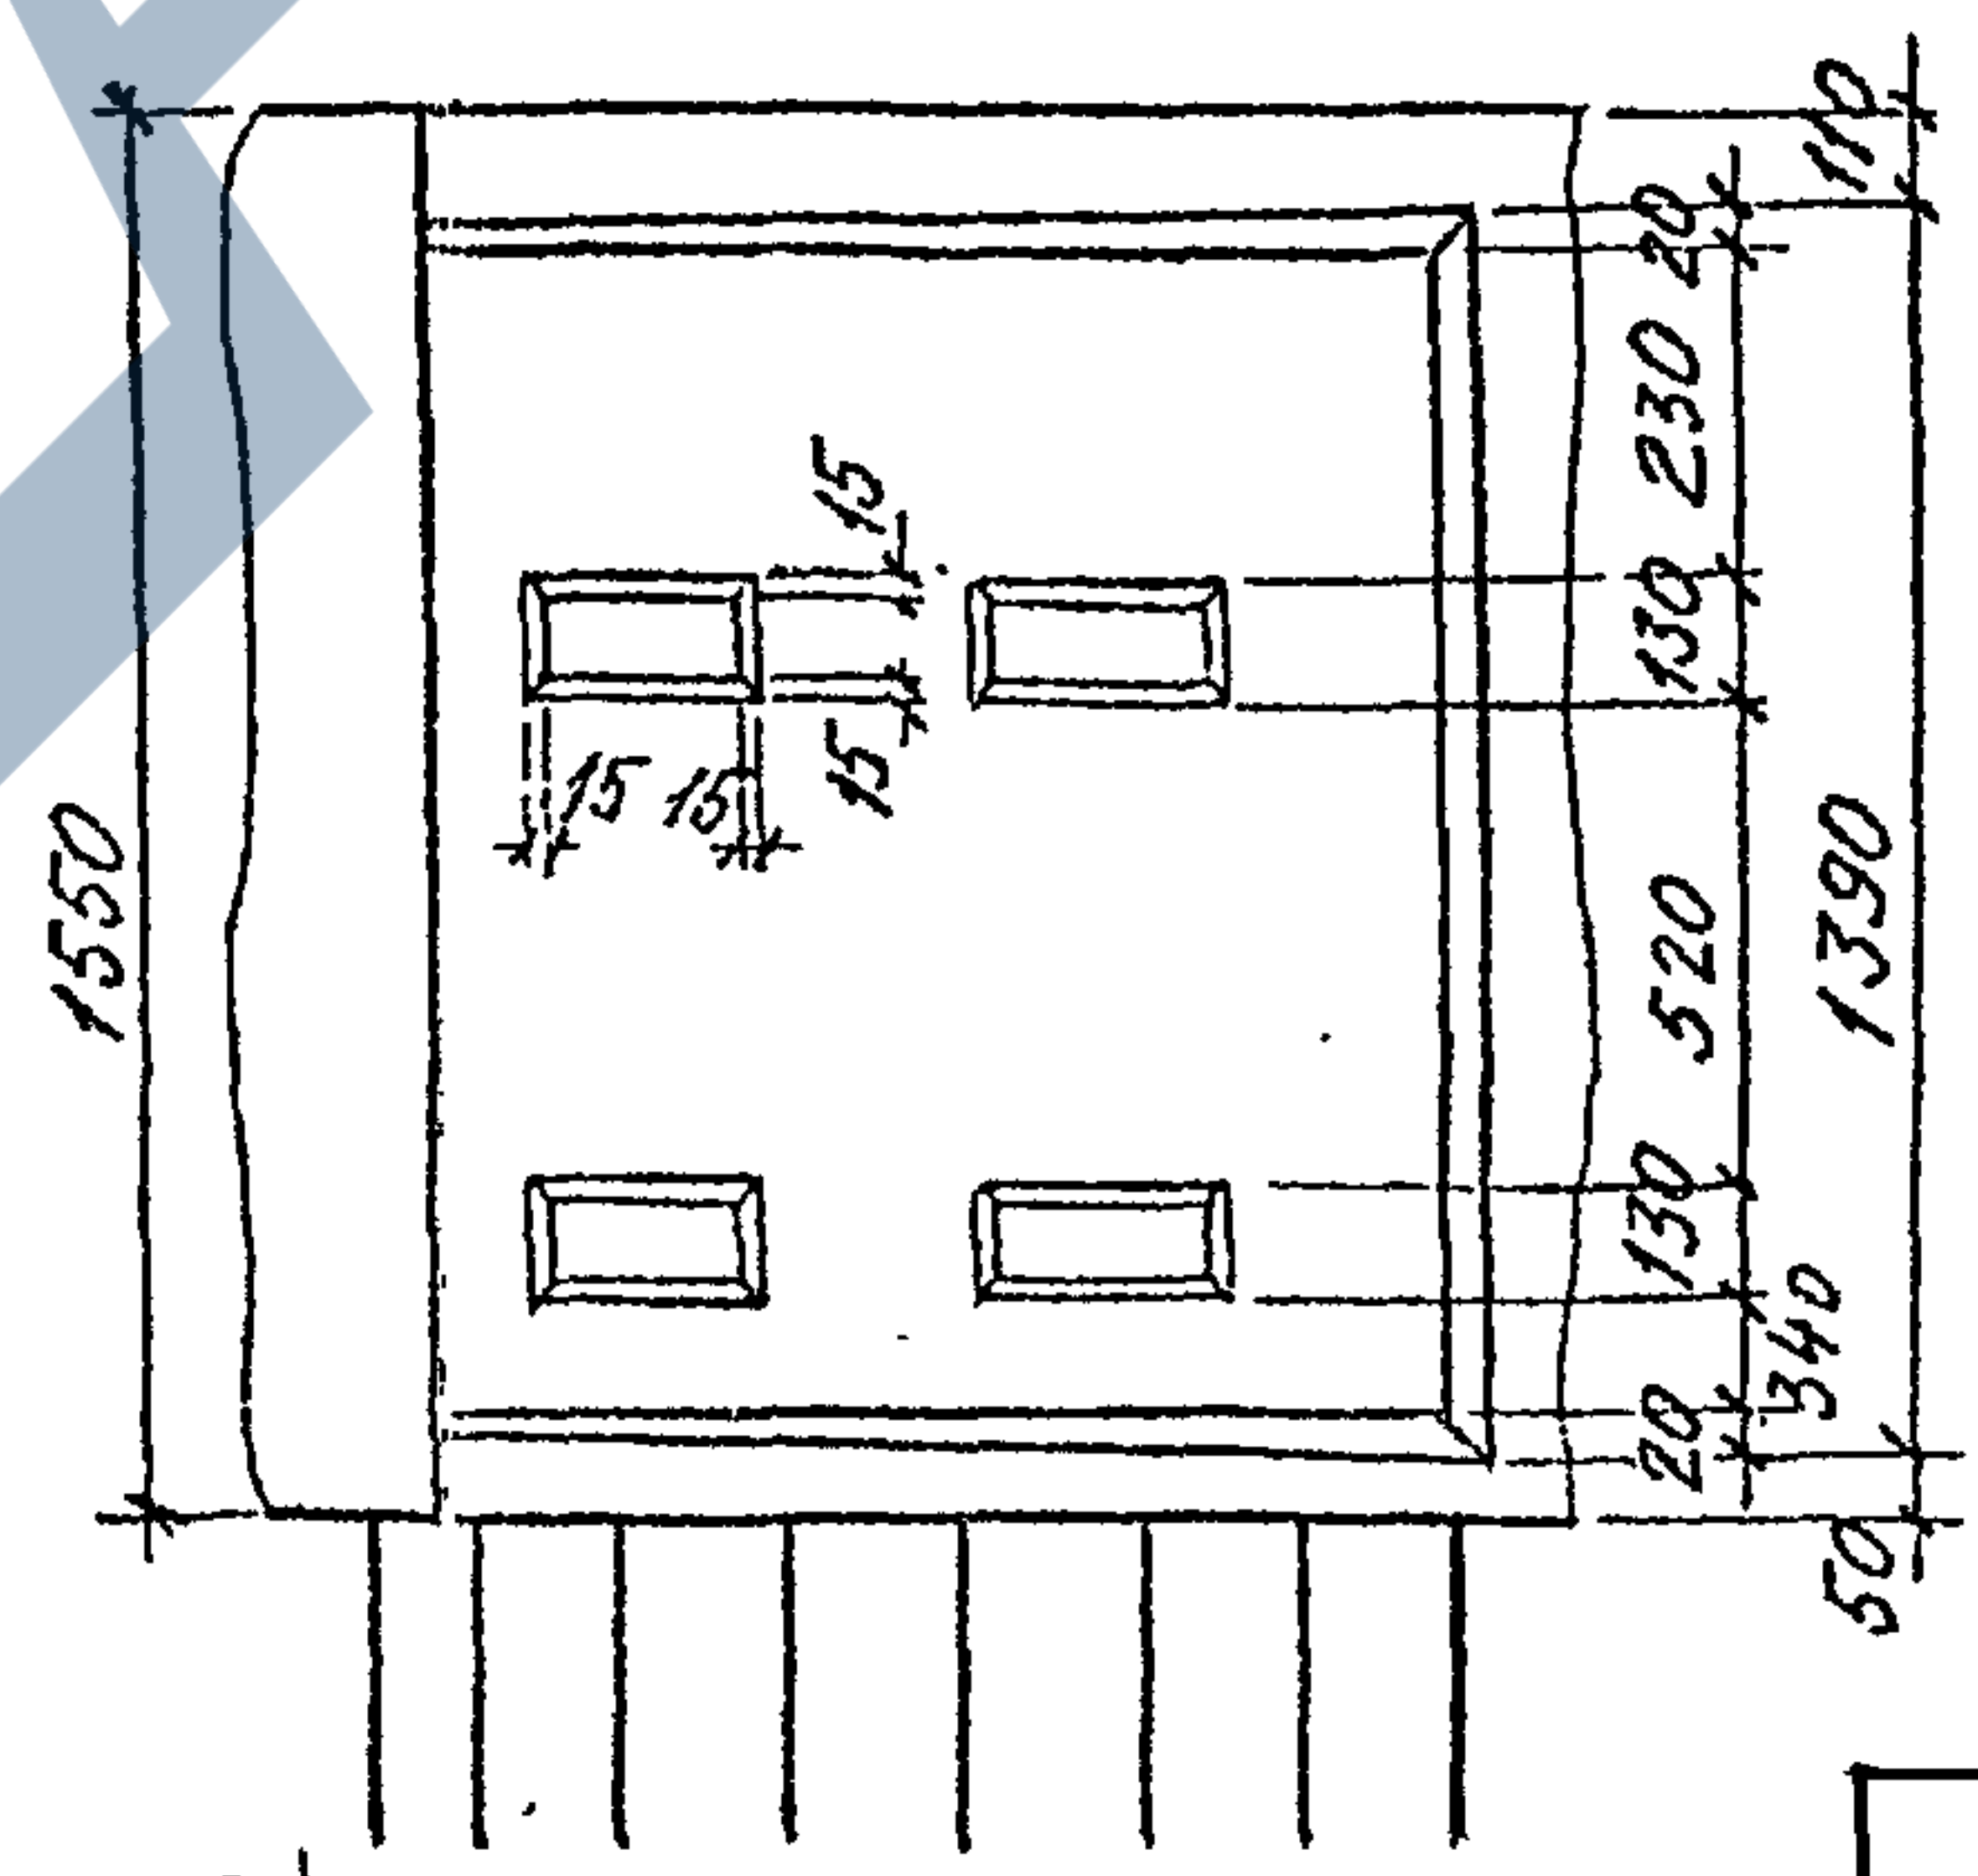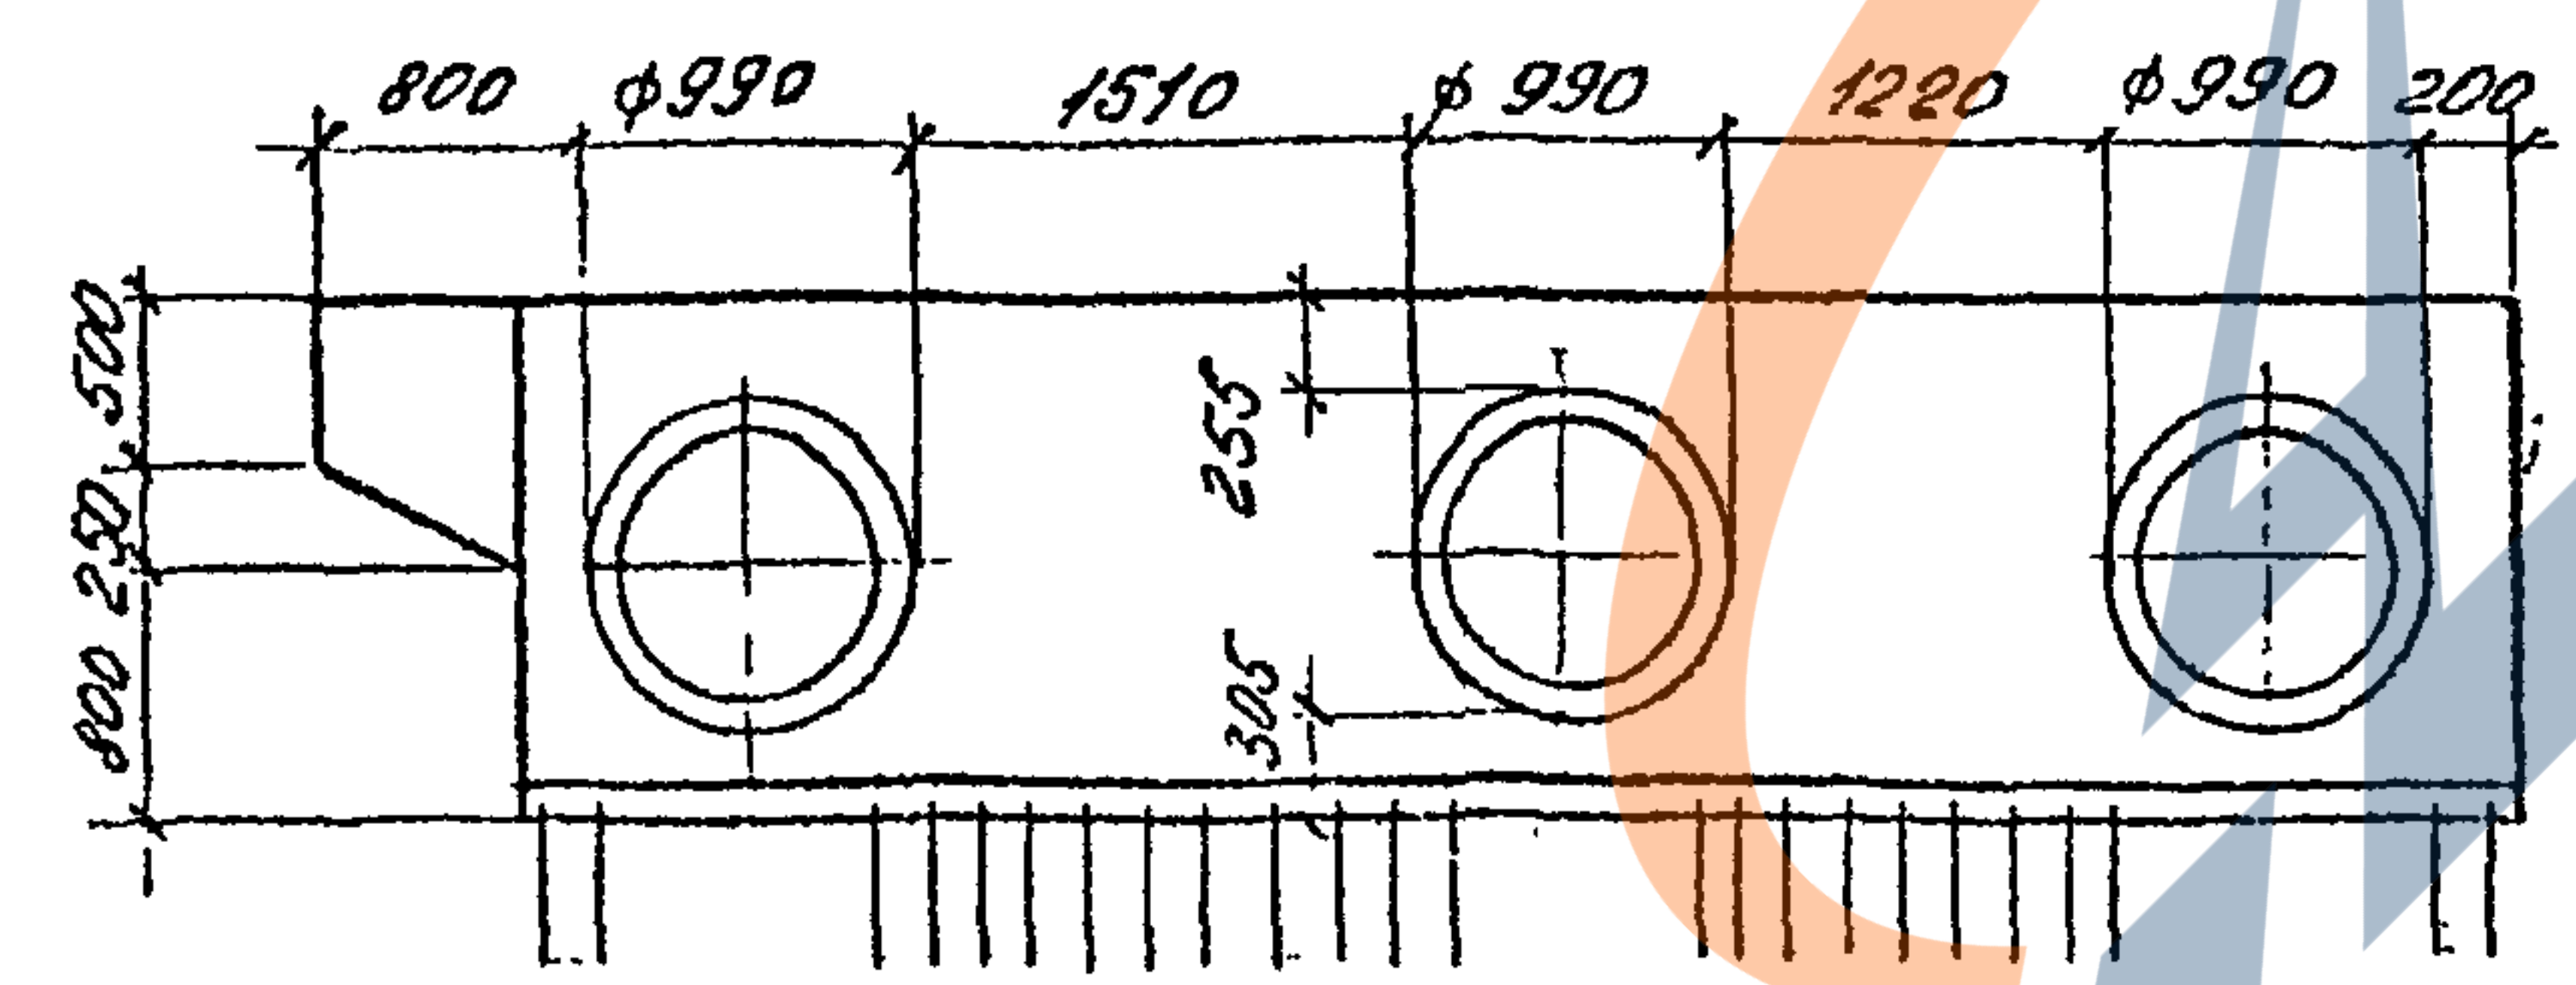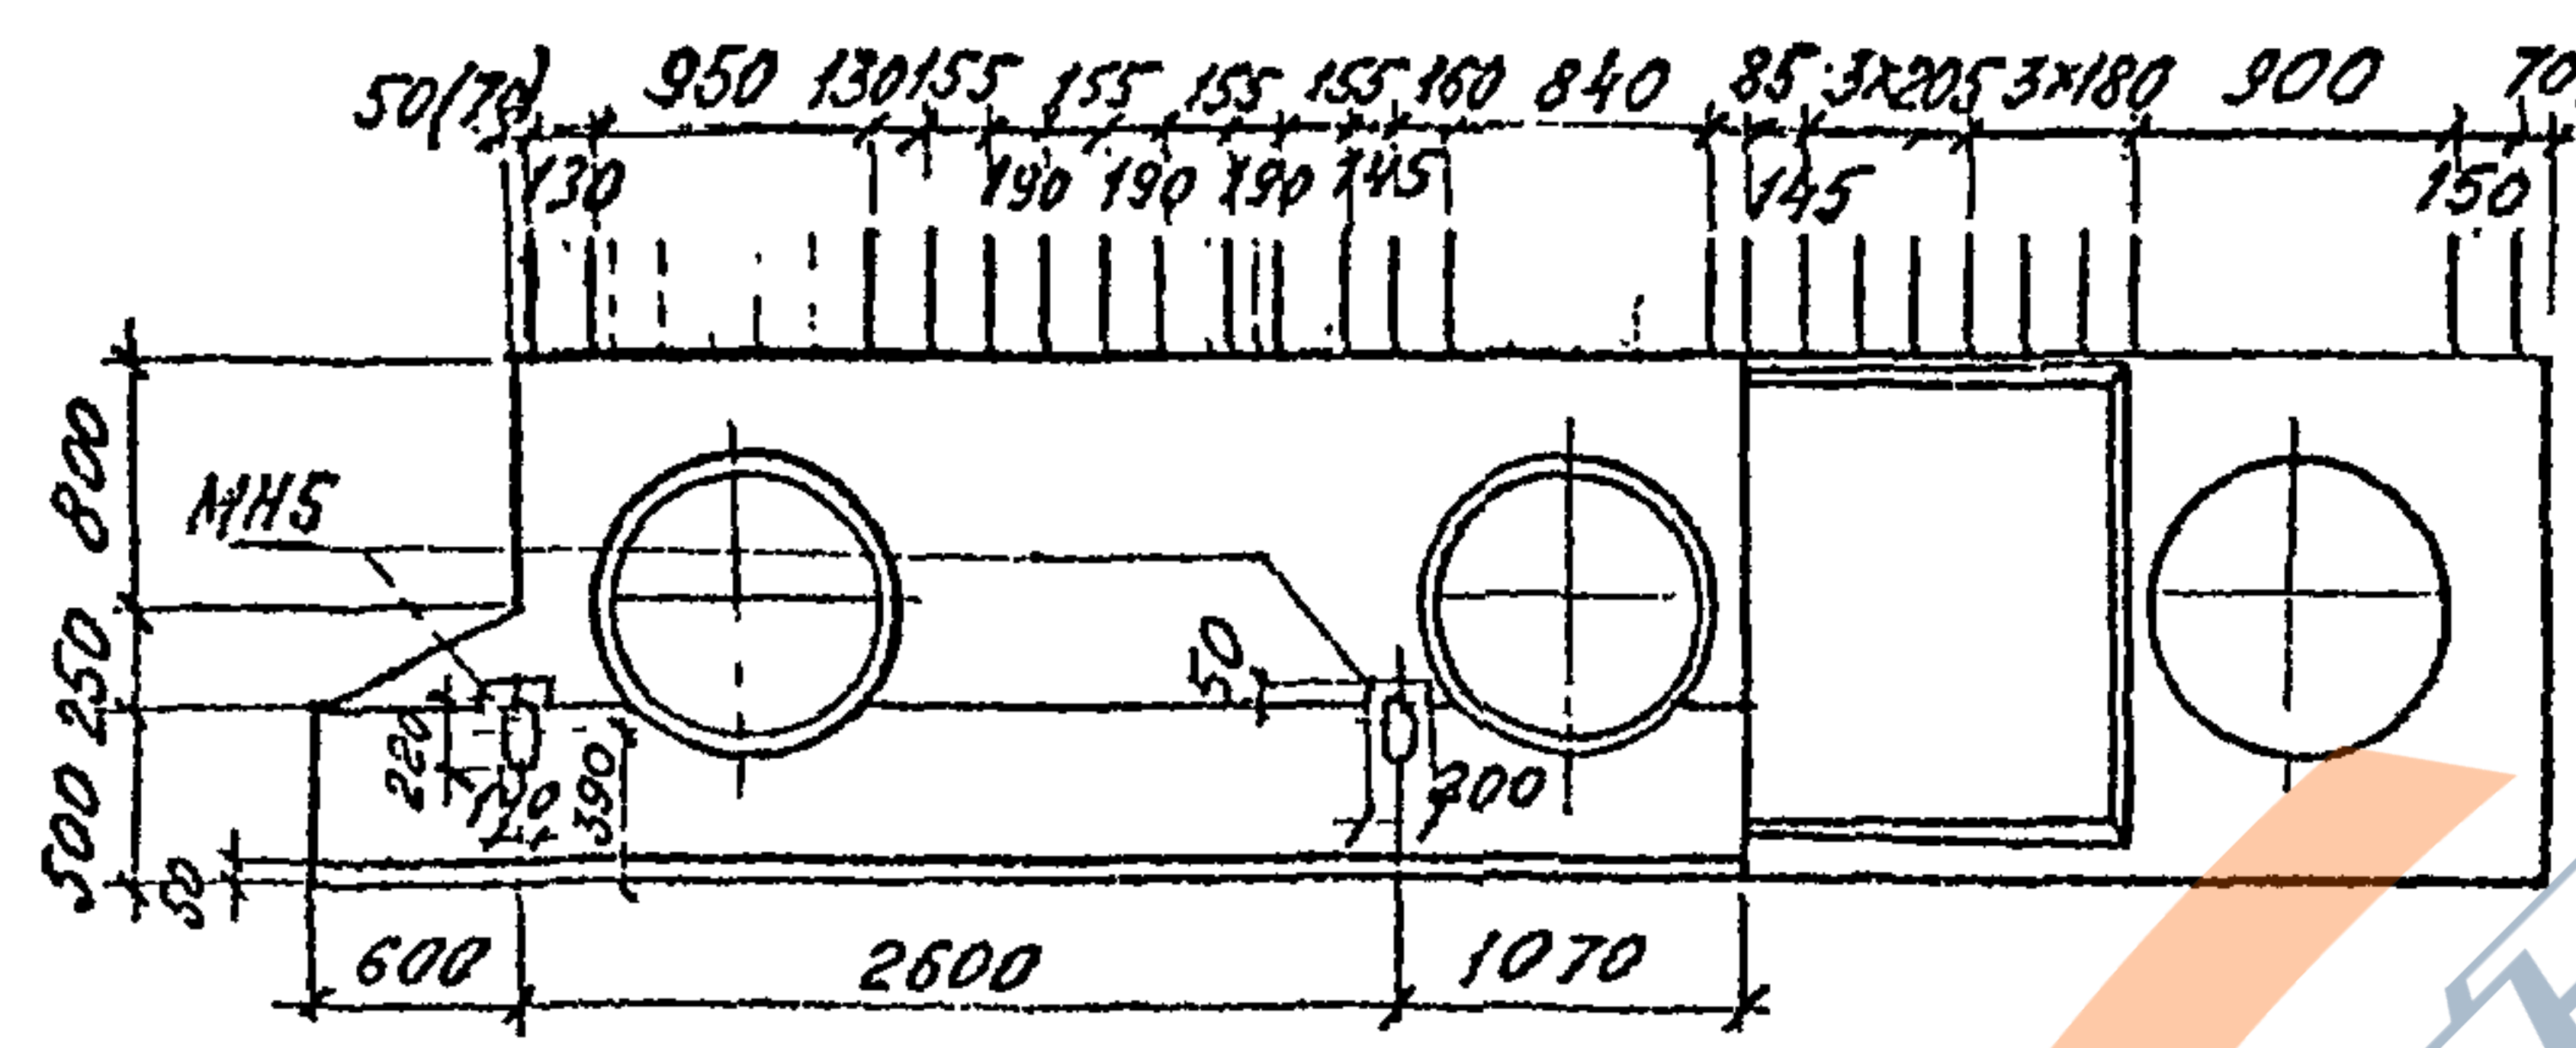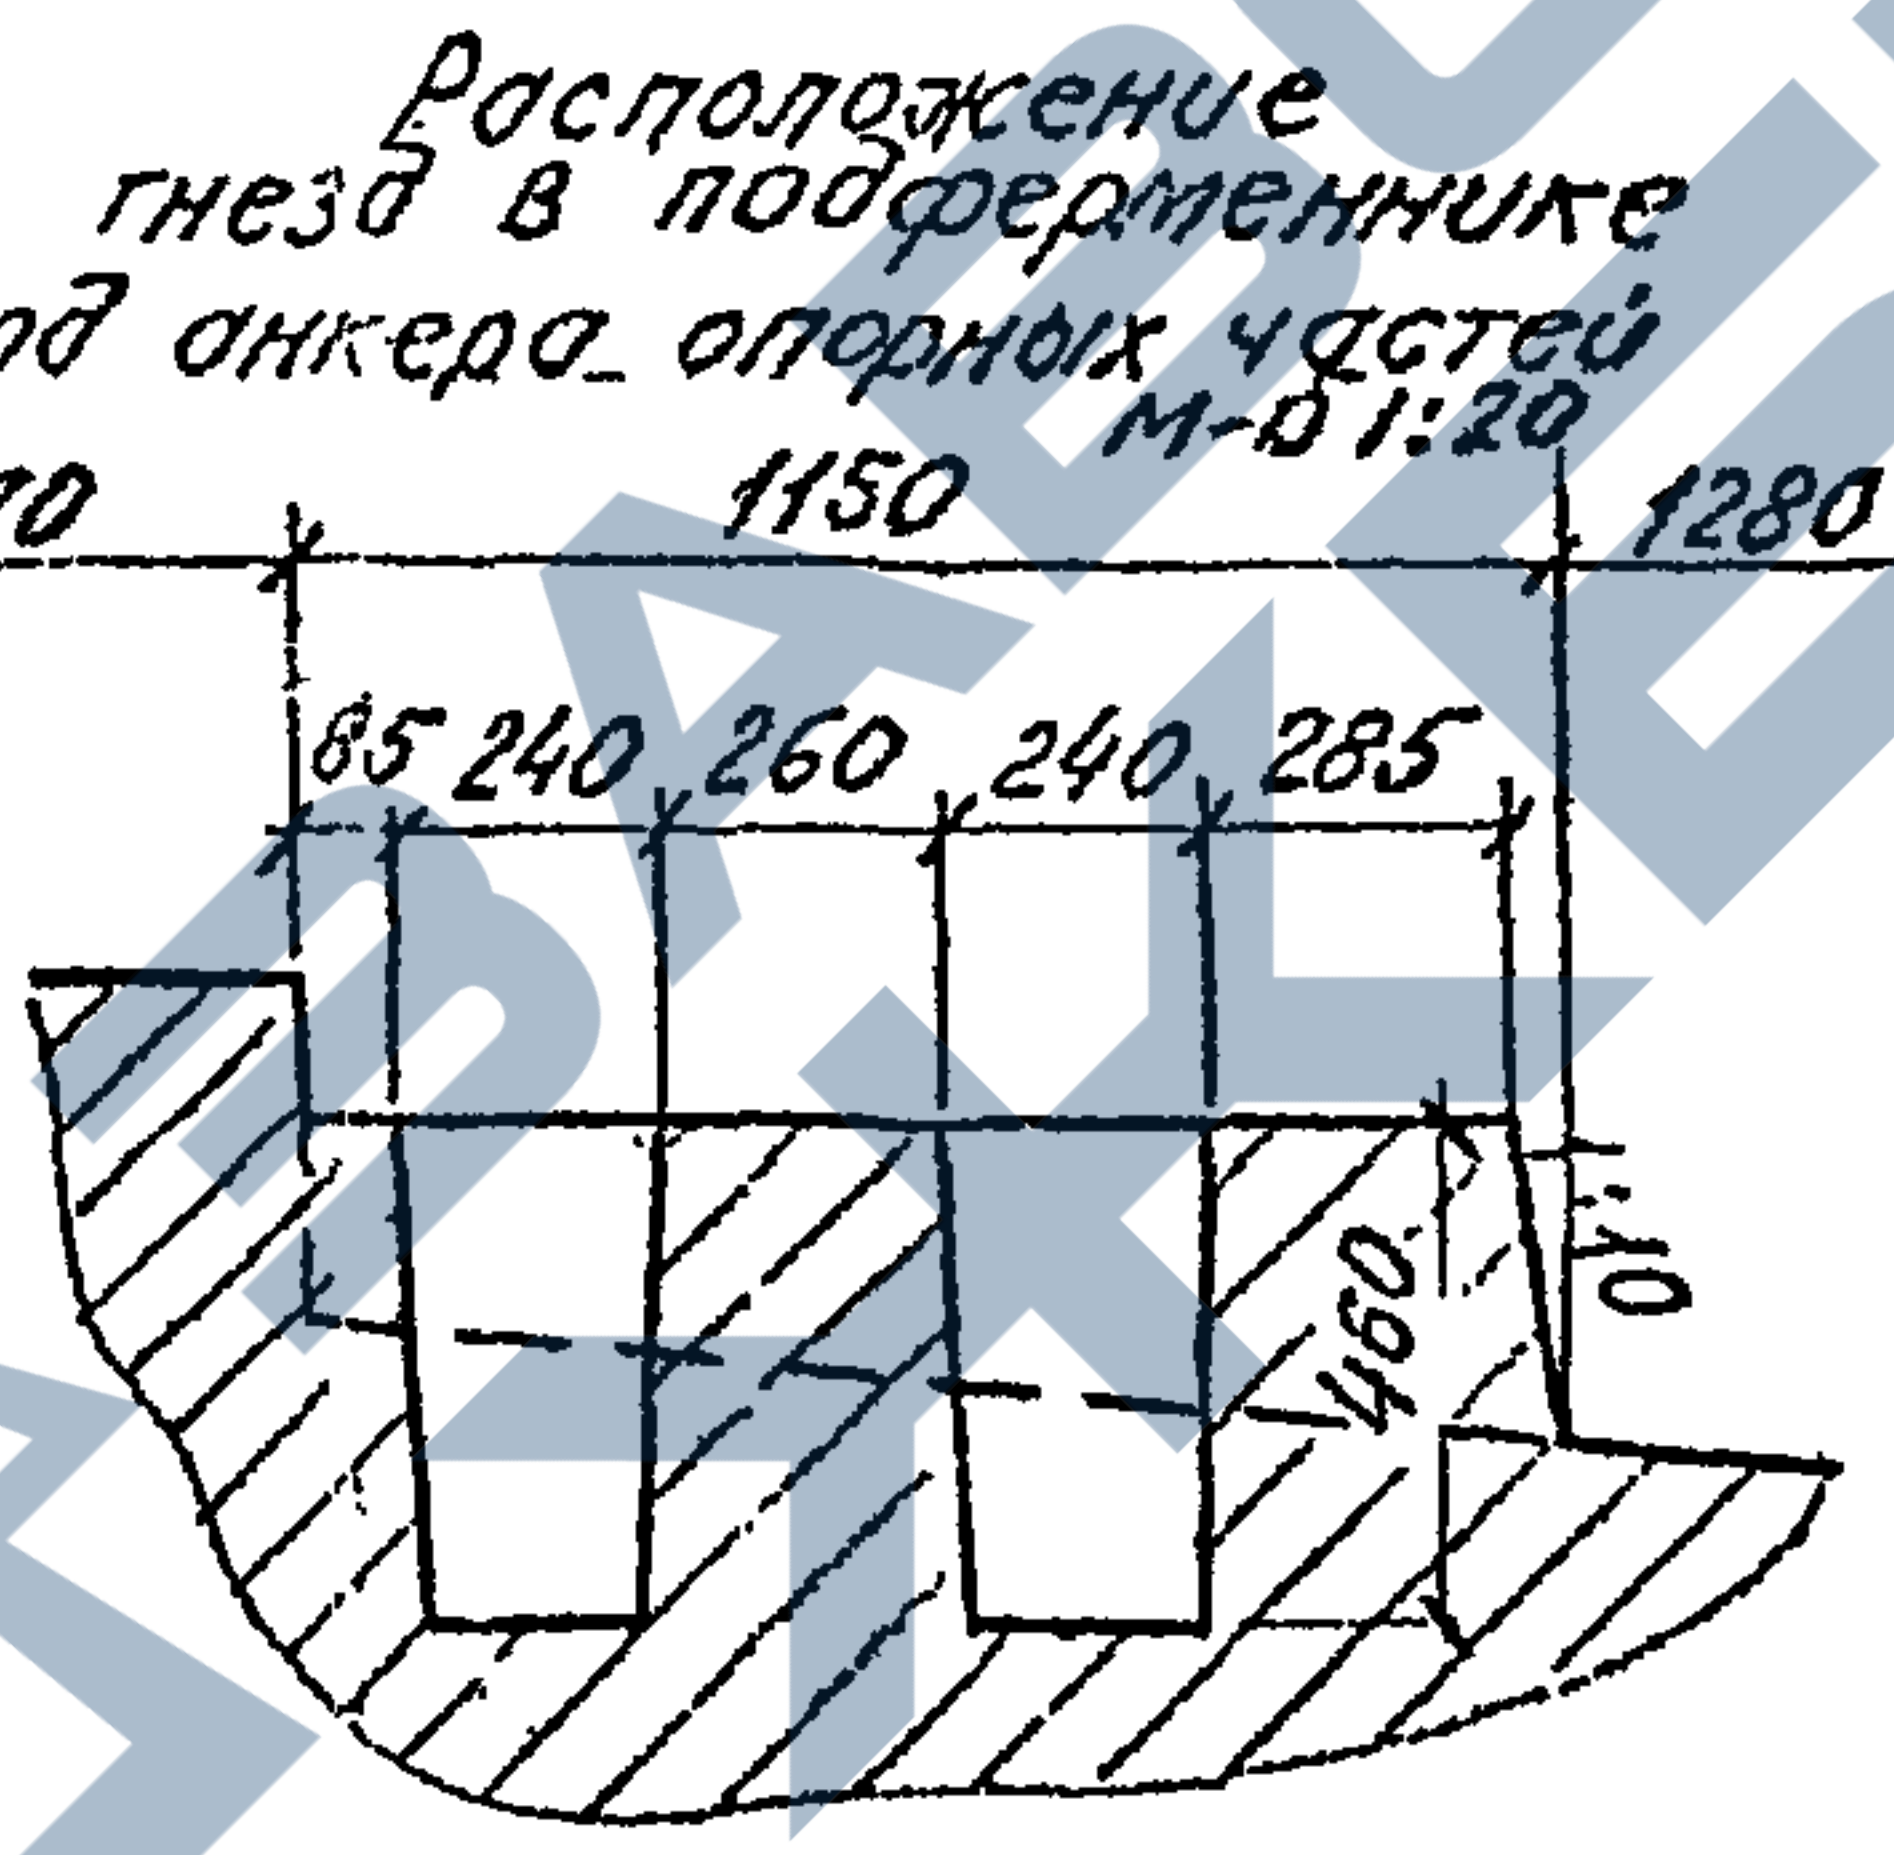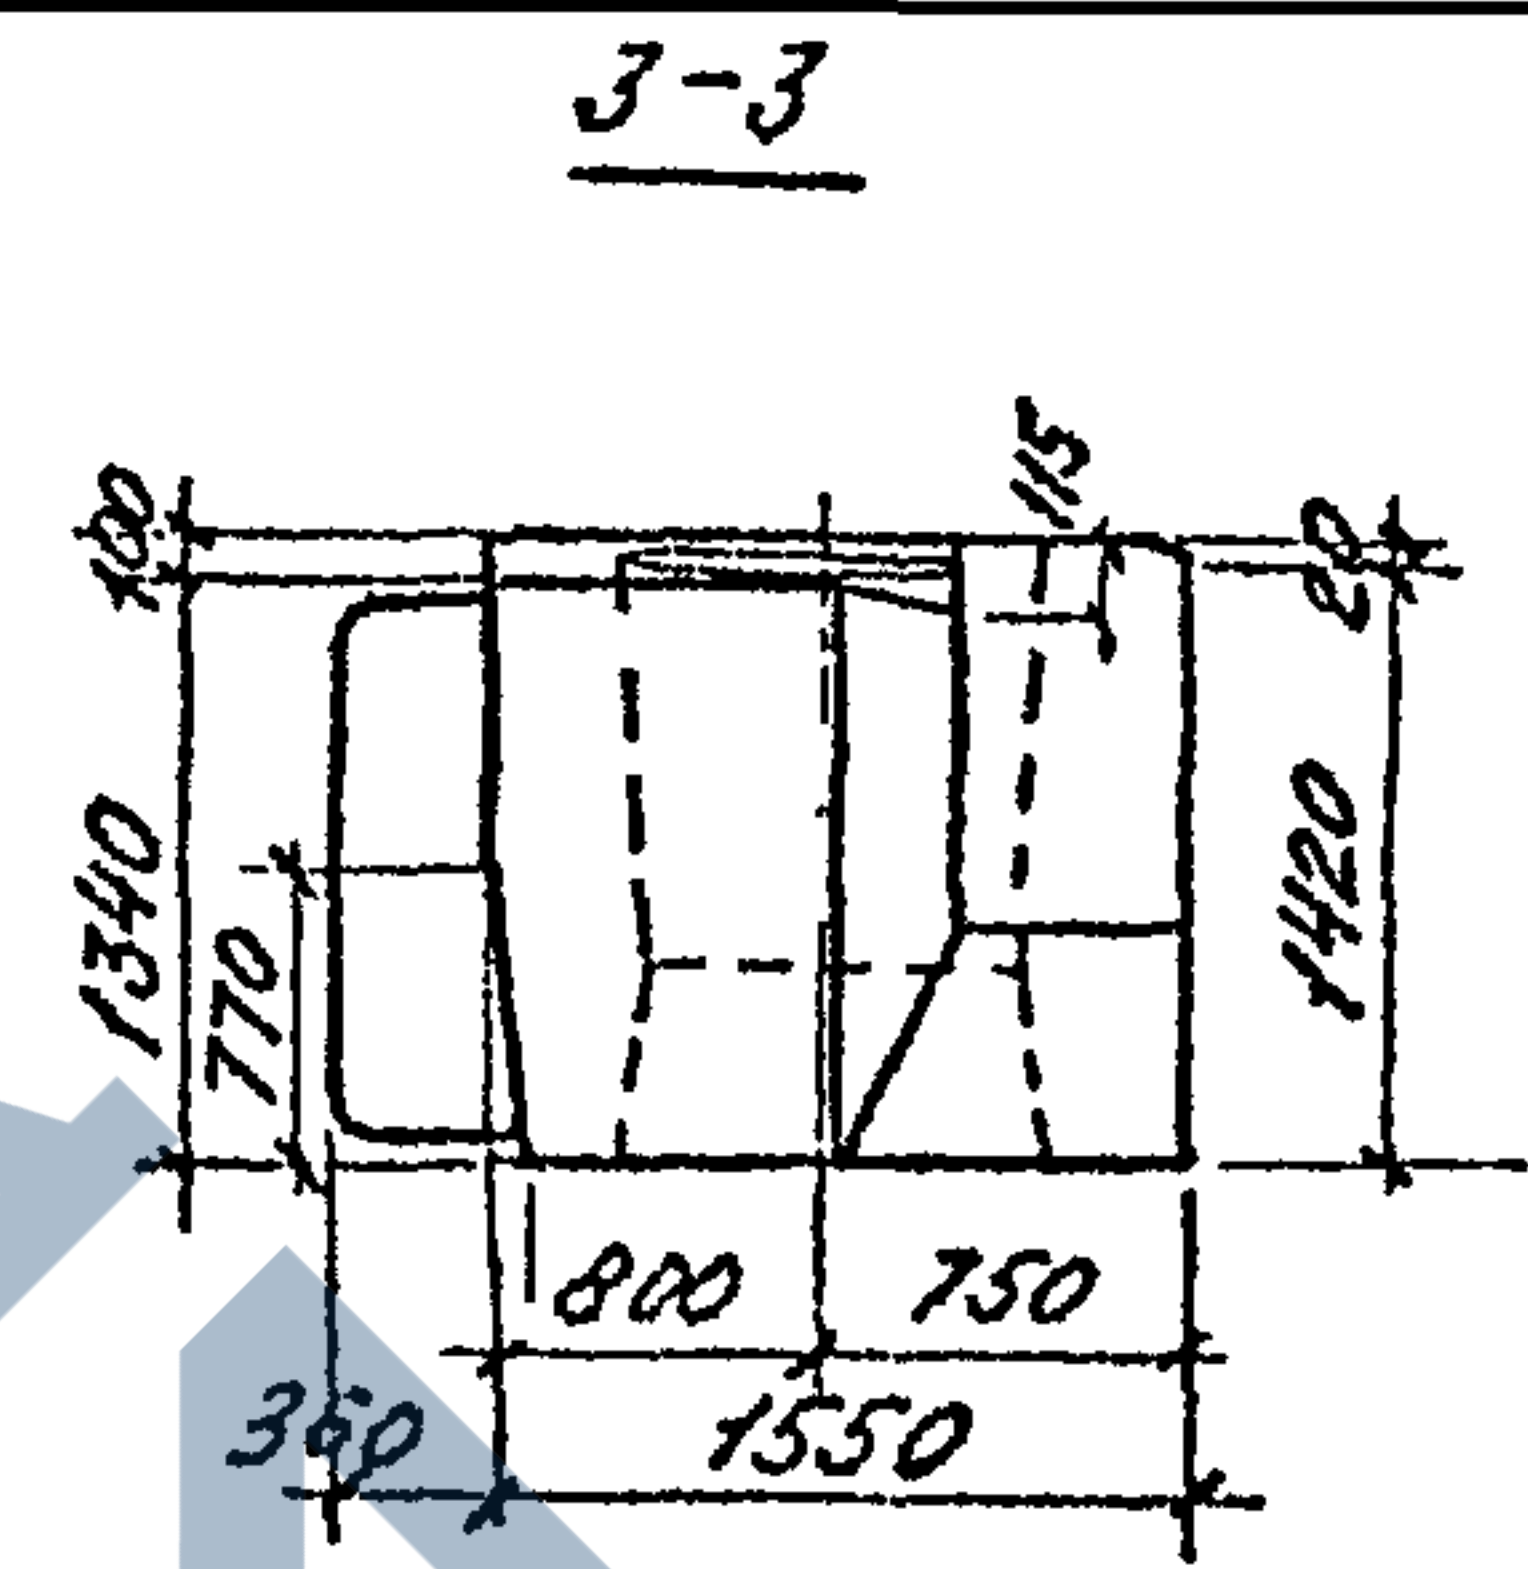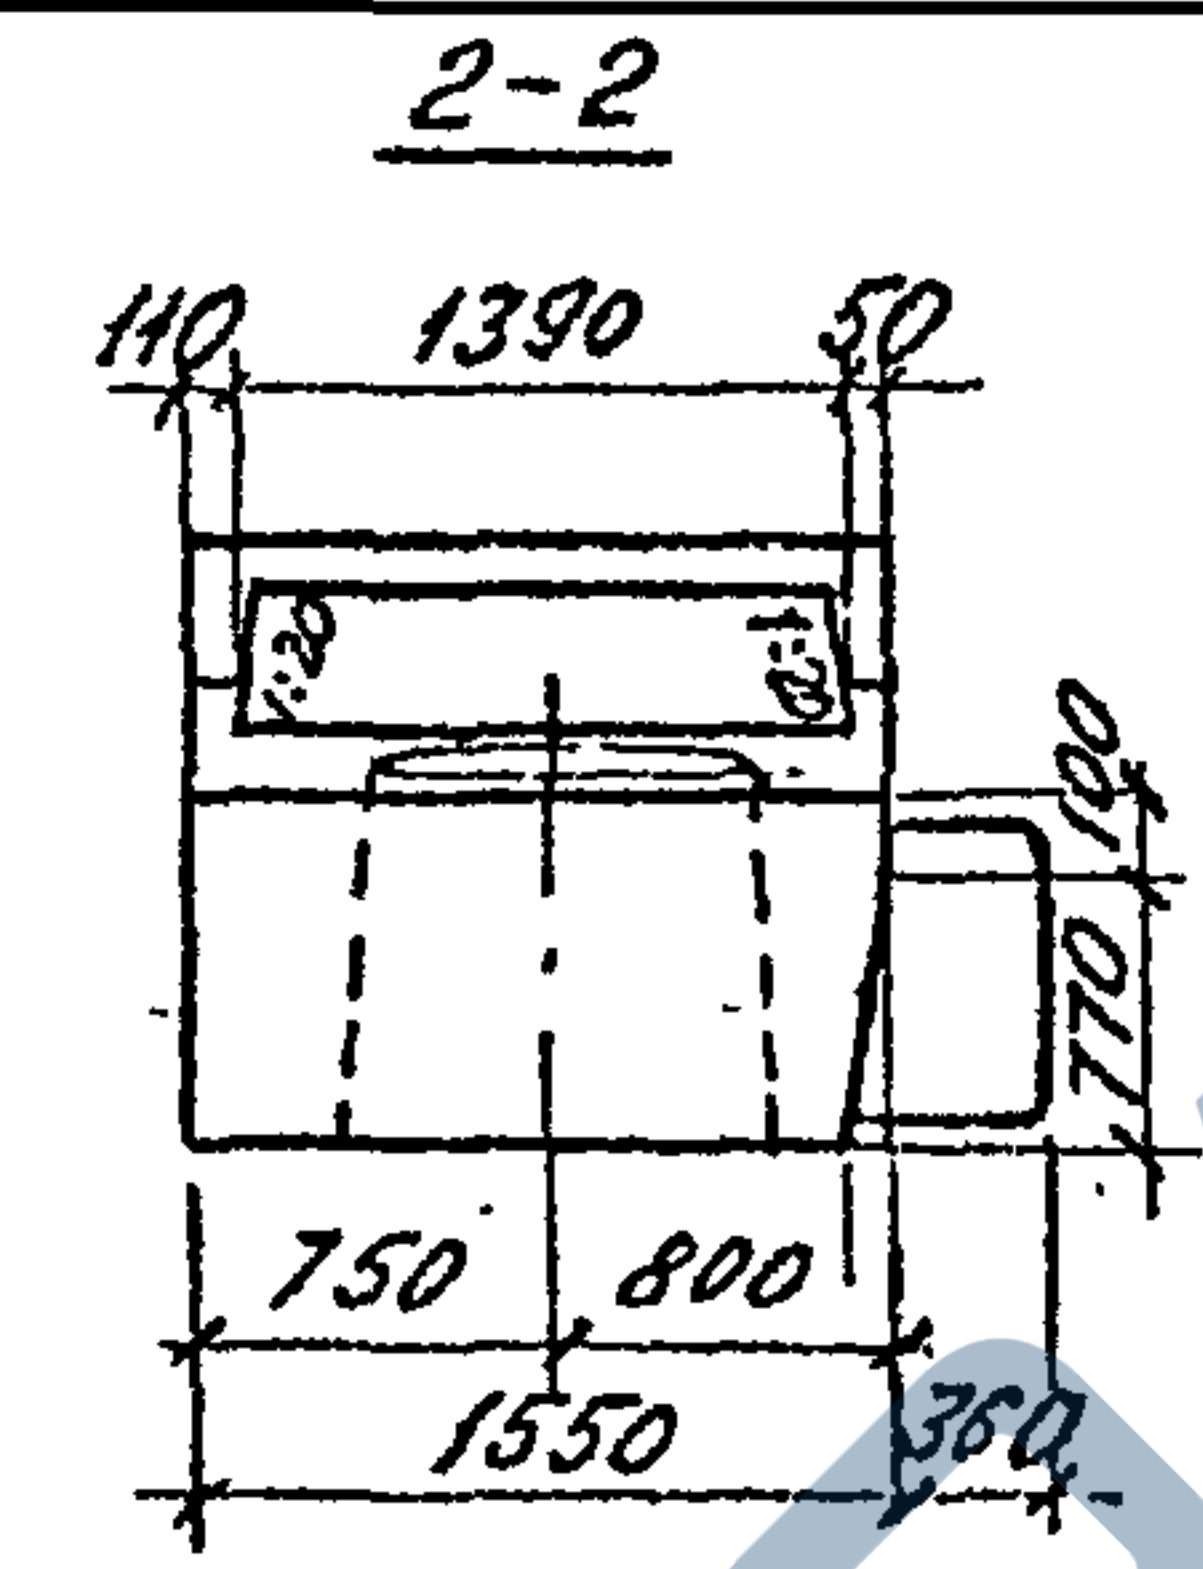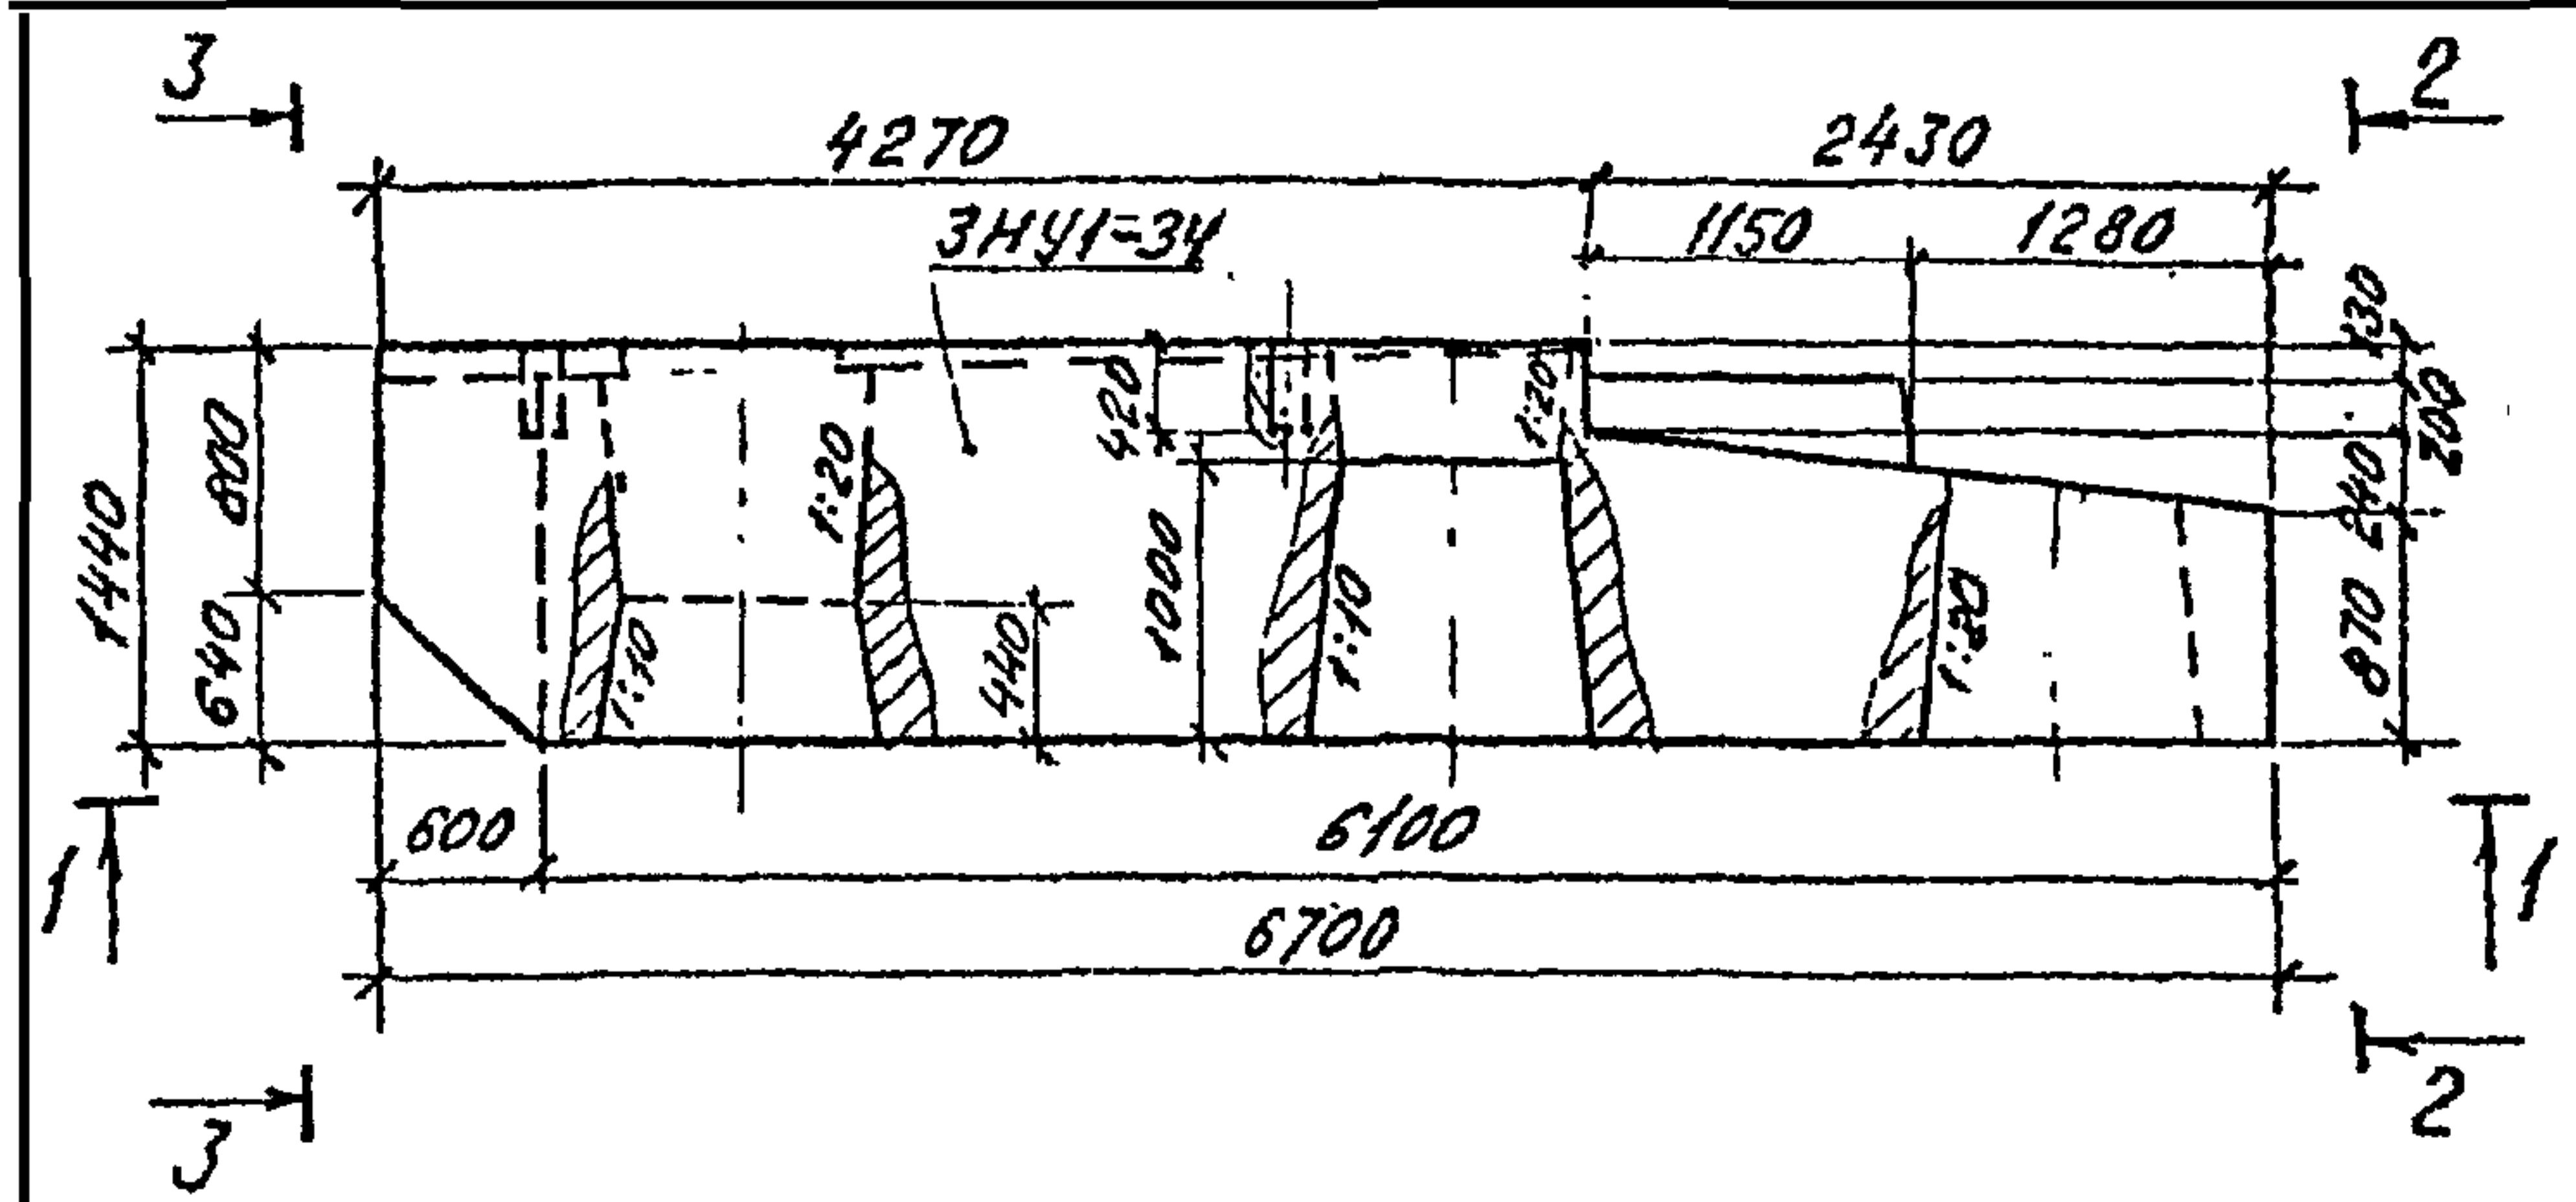

40

Указание подл. Подписи и даты в штампе



Обозначение	Марка блока	Размеры, мм								Масса блока т
		к	е	с	д	з	ι	ρ	h	
3.501.1-150.2 ЗНУ1 00.00	ЗНУ1	48	302	212	212	250	250	75	490	26,6
-01	ЗНУ1Н									
-02	ЗНУ1-1	50	200	310	335	130	370	65	560	26,8
-03	ЗНУ1-1Н									
-04	ЗНУ1-27	26	324	234	232	270	230	75	90	25,1
-05	ЗНУ1-27Н									
-06	ЗНУ1-27-1	48	202	312	339	130	370	65	520	26,6
-07	ЗНУ1-27-1Н									
-08	ЗНУ1-34	20	230	340	285	240	260	85	200	24,7
-09	ЗНУ1-34Н									
-10	ЗНУ1-34-1	23	227	337	389	130	370	65	20	24,9
-11	ЗНУ1-34-1Н									

УПРАВЛЕНИЕ ПРОЕКТИРОВАНИЯ И КОНСТРУКЦИЙ


3.501.1-150 .2 ЗНУ1 00.0006

67

1-1

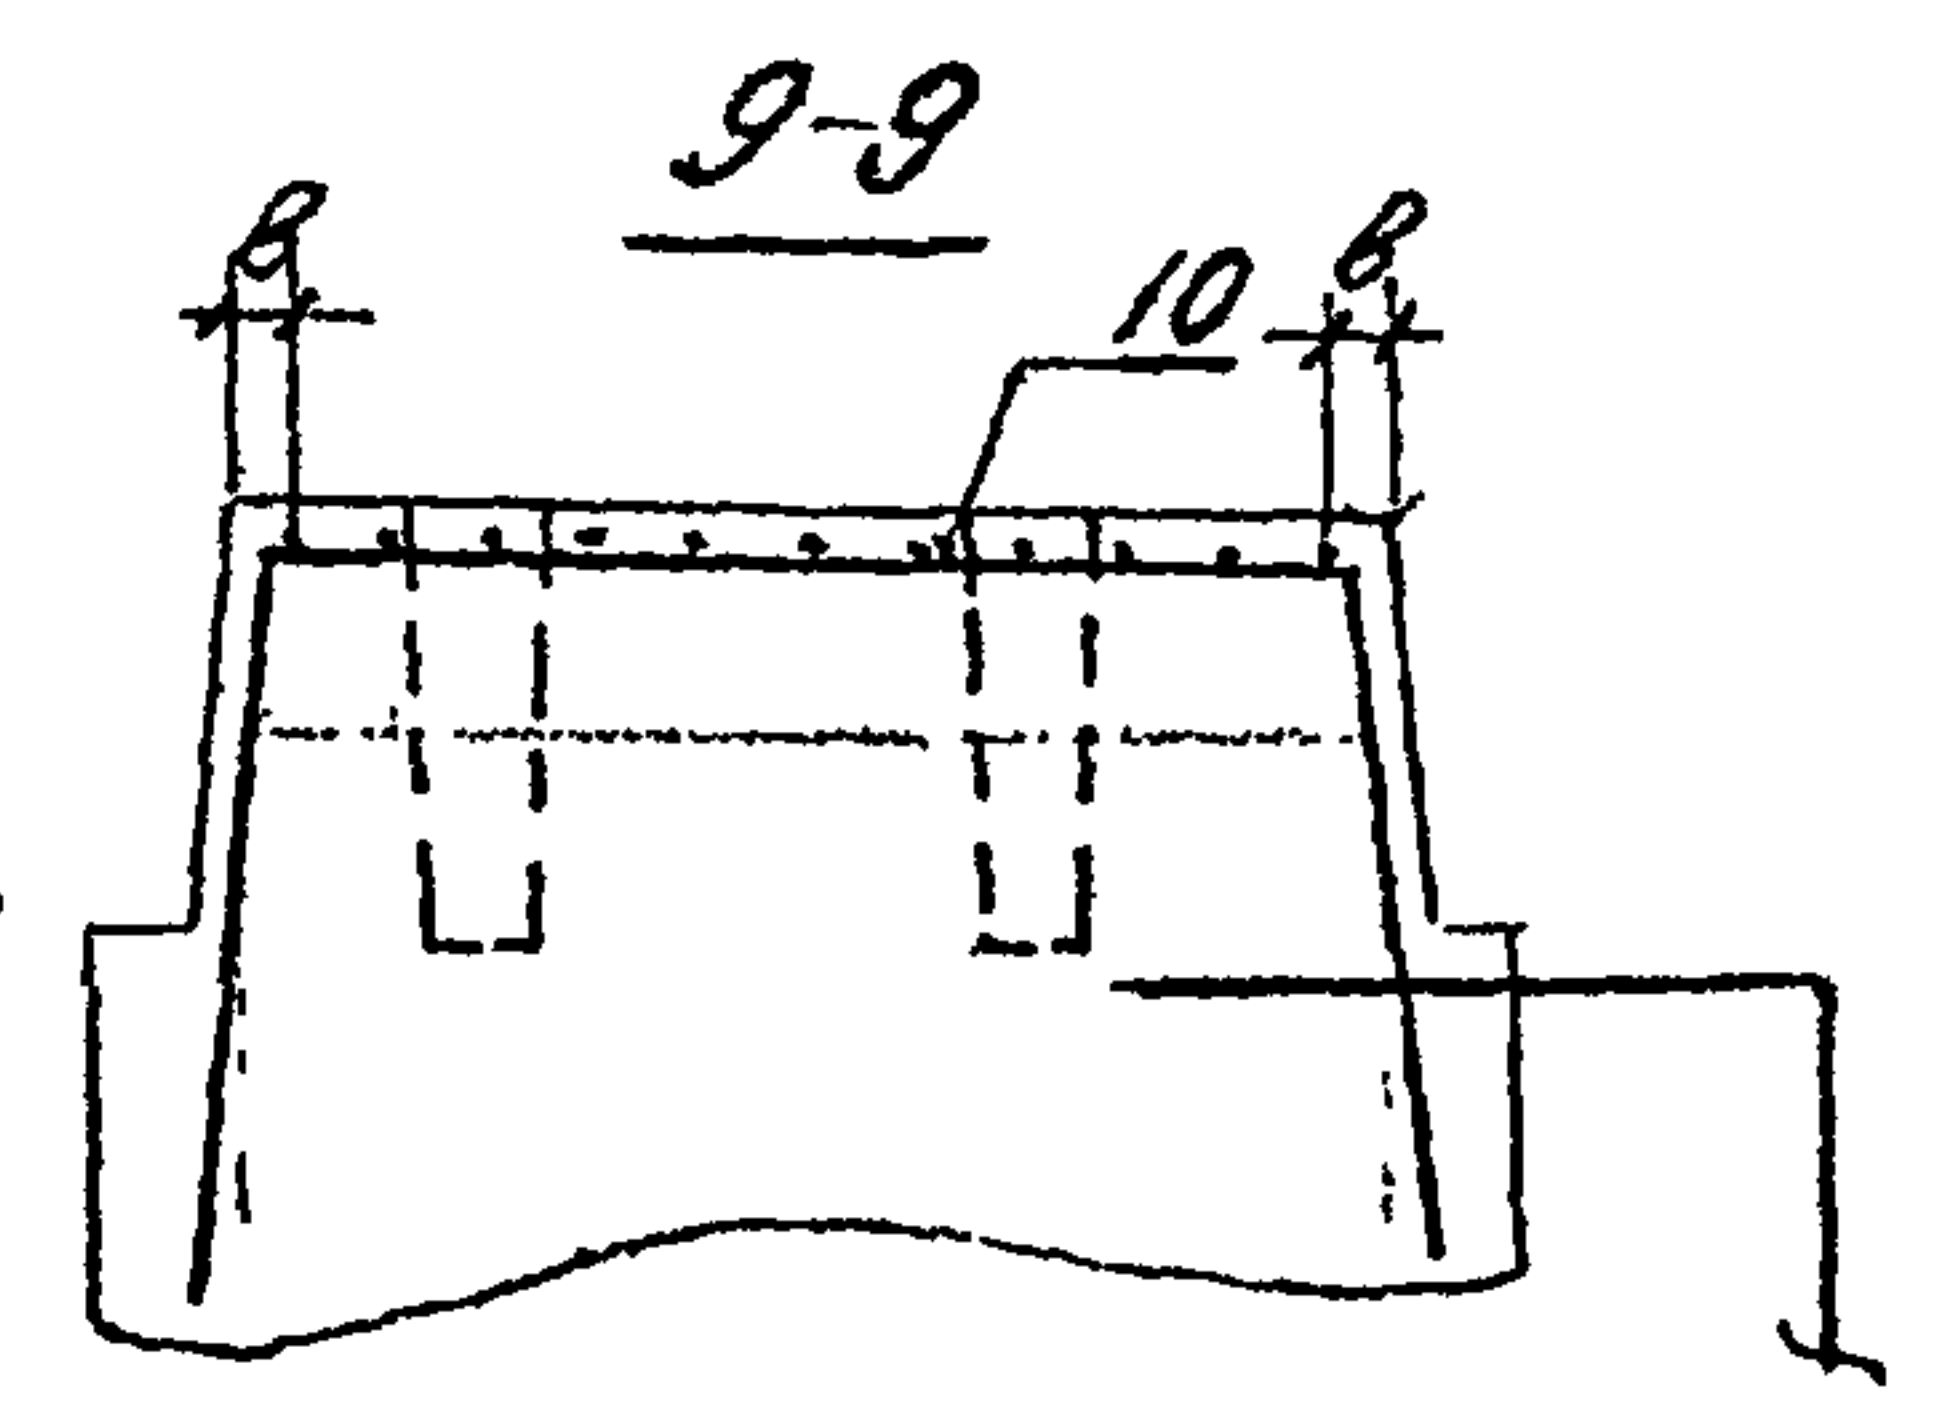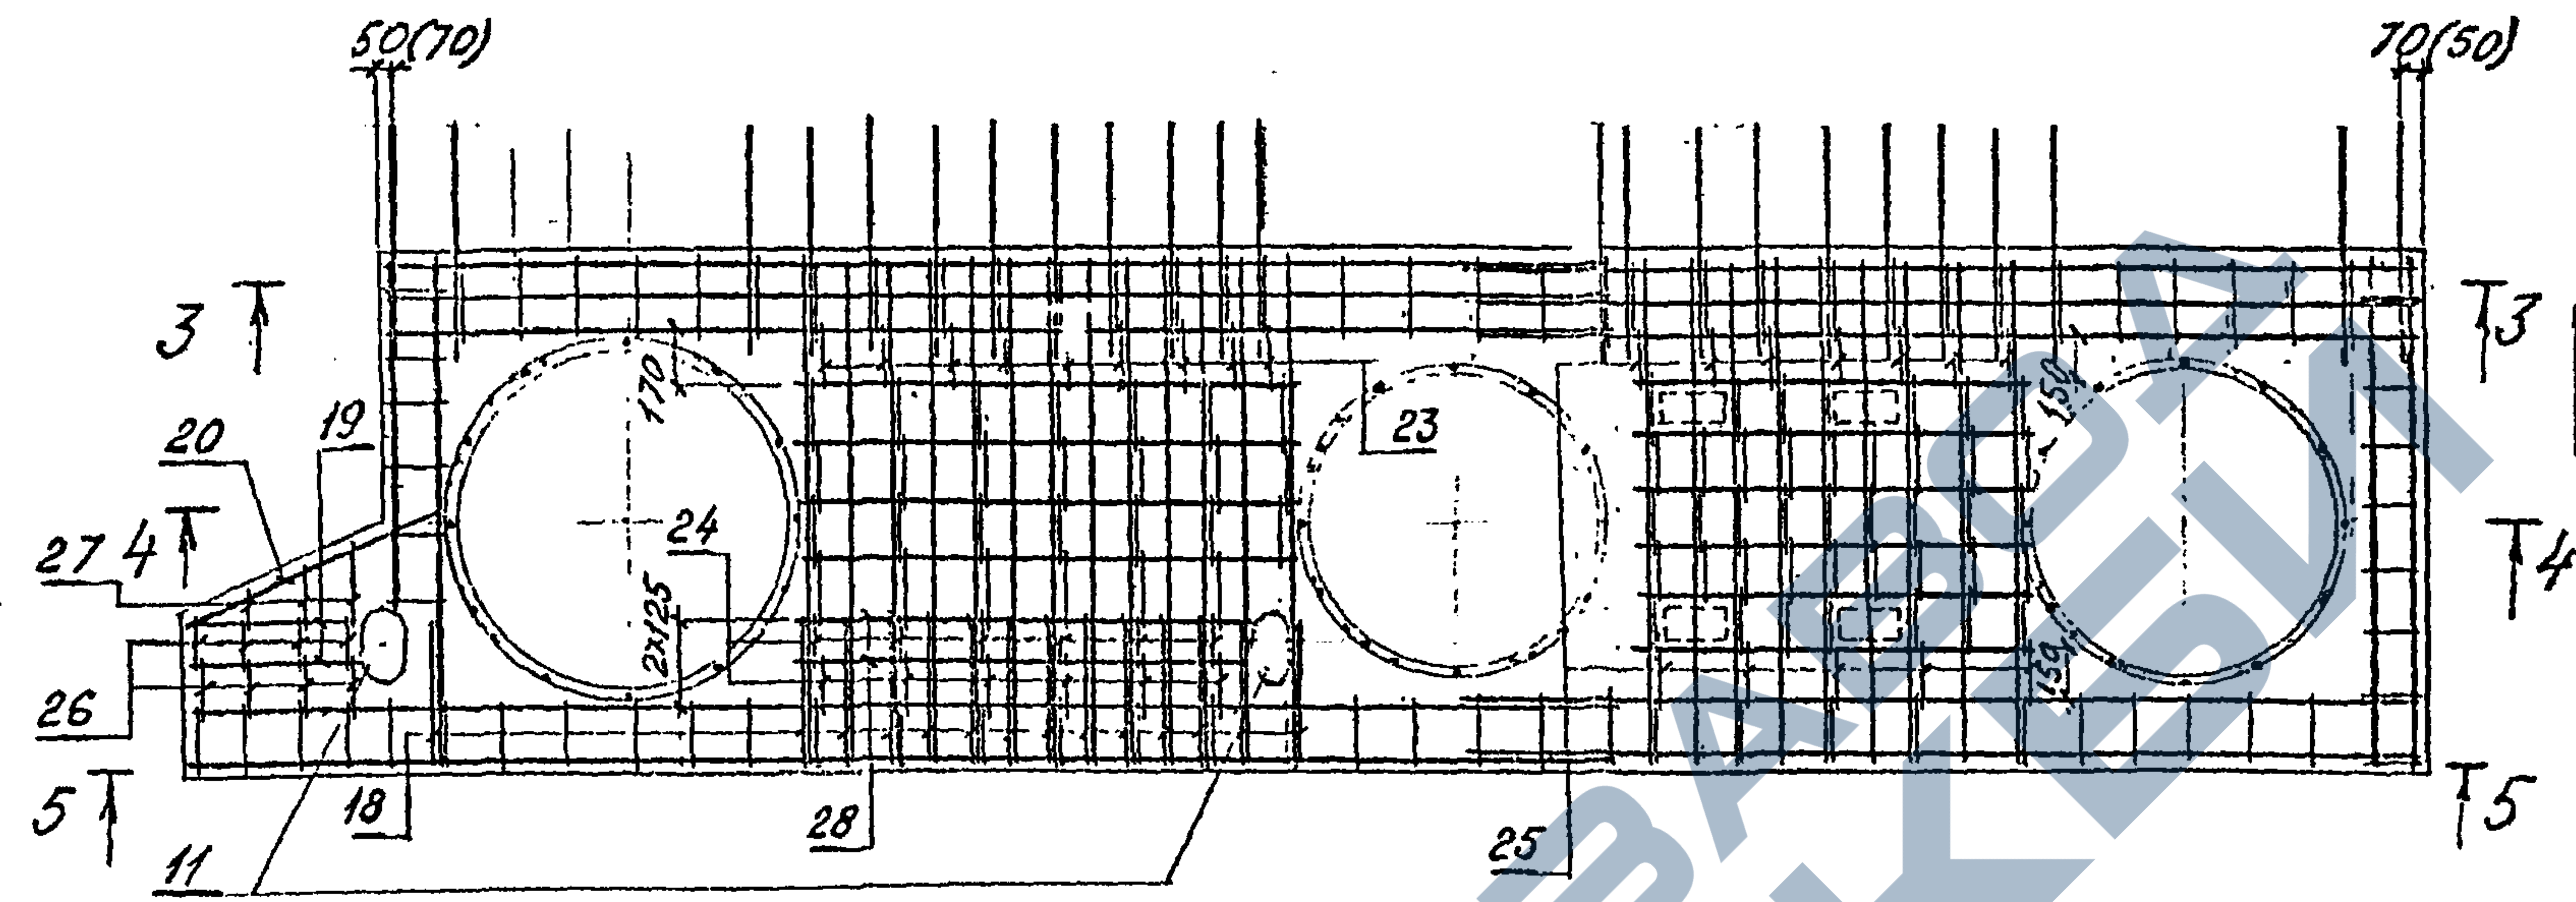

2-2
(зеркальное отражение)

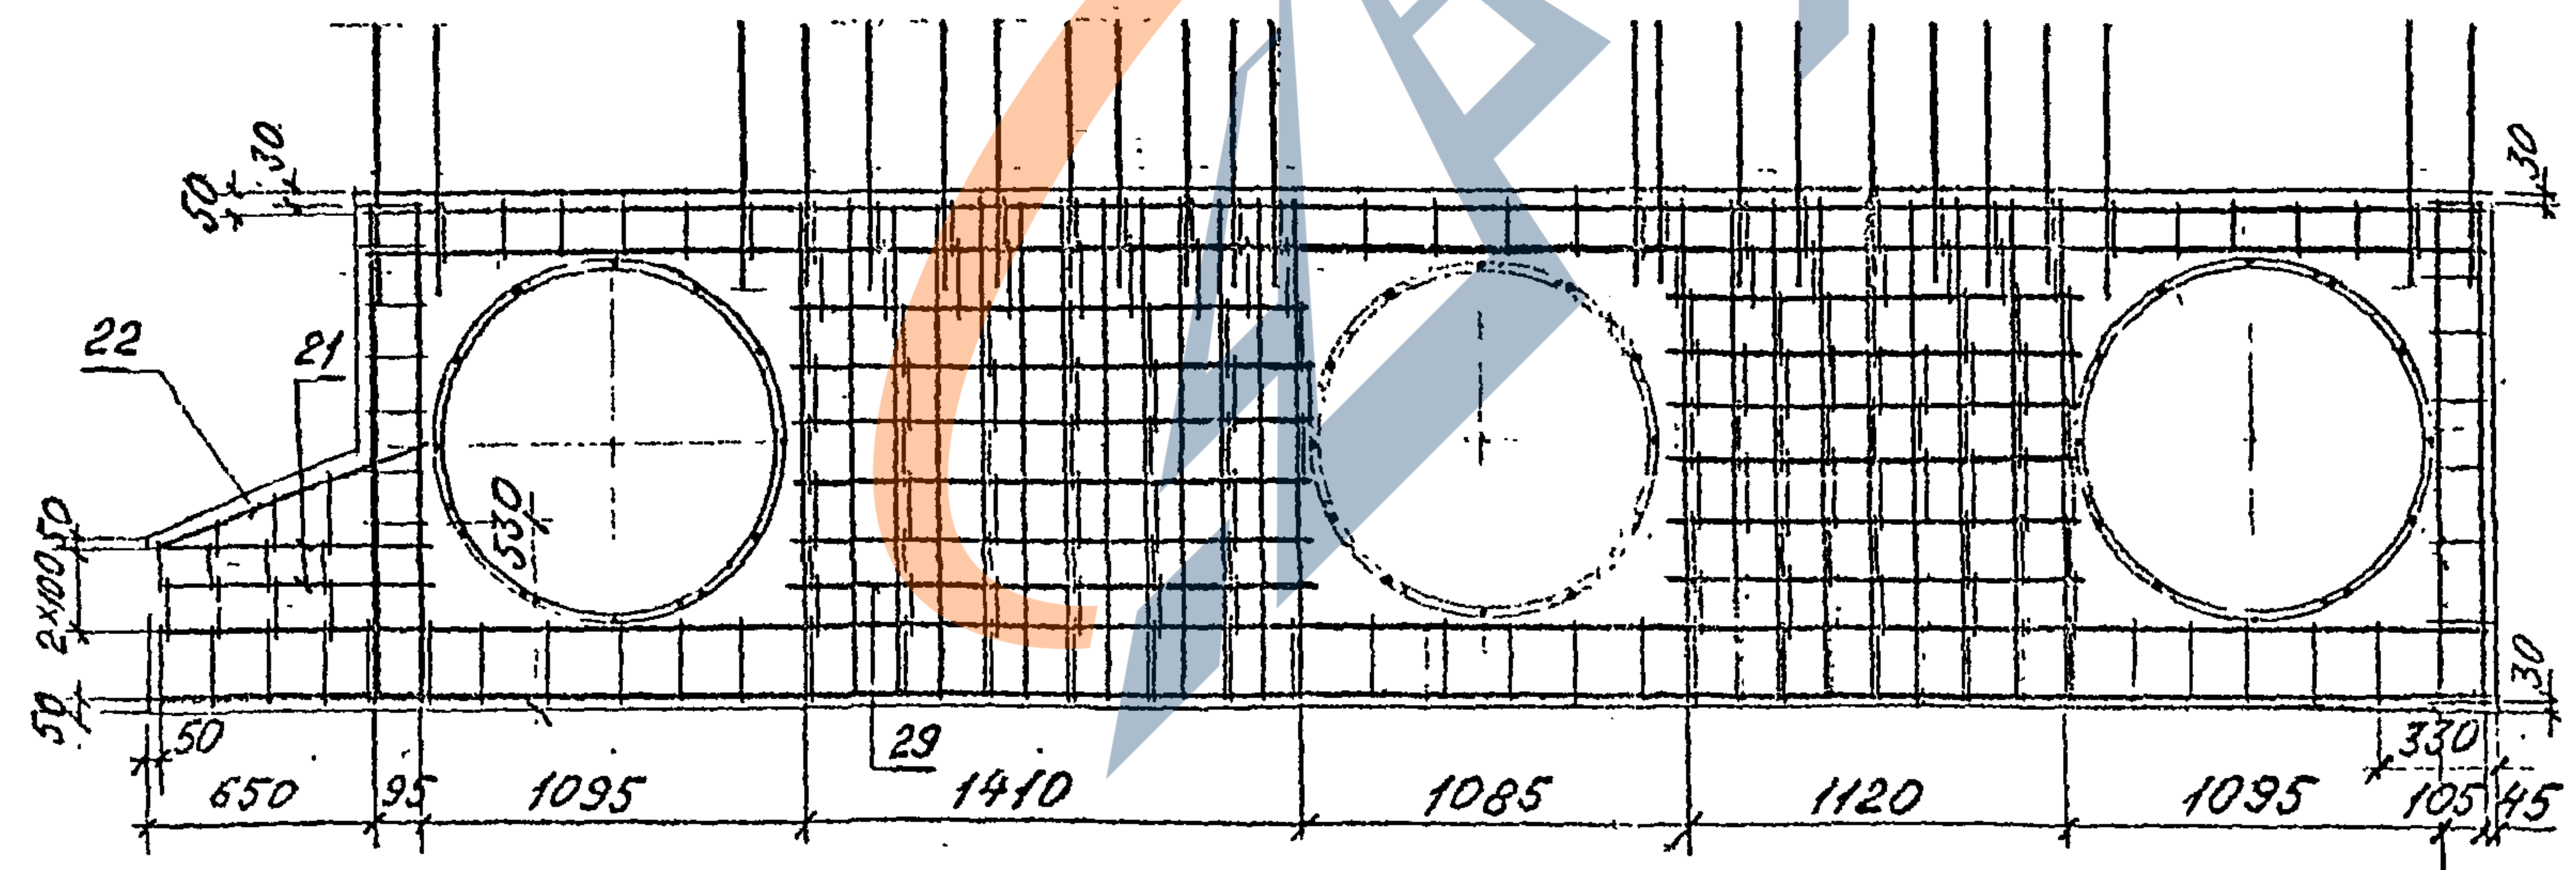


Марка блока	Размеры, мм	
	а	б
ЗНУ1	55	48
ЗНУ1н		
ЗНУ1-1	42	45
ЗНУ1н-1		
ЗНУ1-27	33	69
ЗНУ1н-27		
ЗНУ1-27-1	68	47
ЗНУ1н-27-1		
ЗНУ1-34	67	75
ЗНУ1н-34		
ЗНУ1-34-1	65	72
ЗНУ1н-34-1		

Толщина защитного слоя бетона - не менее 40 мм

Для гнезд под анкера опорных частей (насадка ЗНУ1-34; ЗНУн-34)
в каркасах поз. 6 и поз. 10 обрезать стержни по месту.

Име № подл.	Подпись и дата	Взам инв №

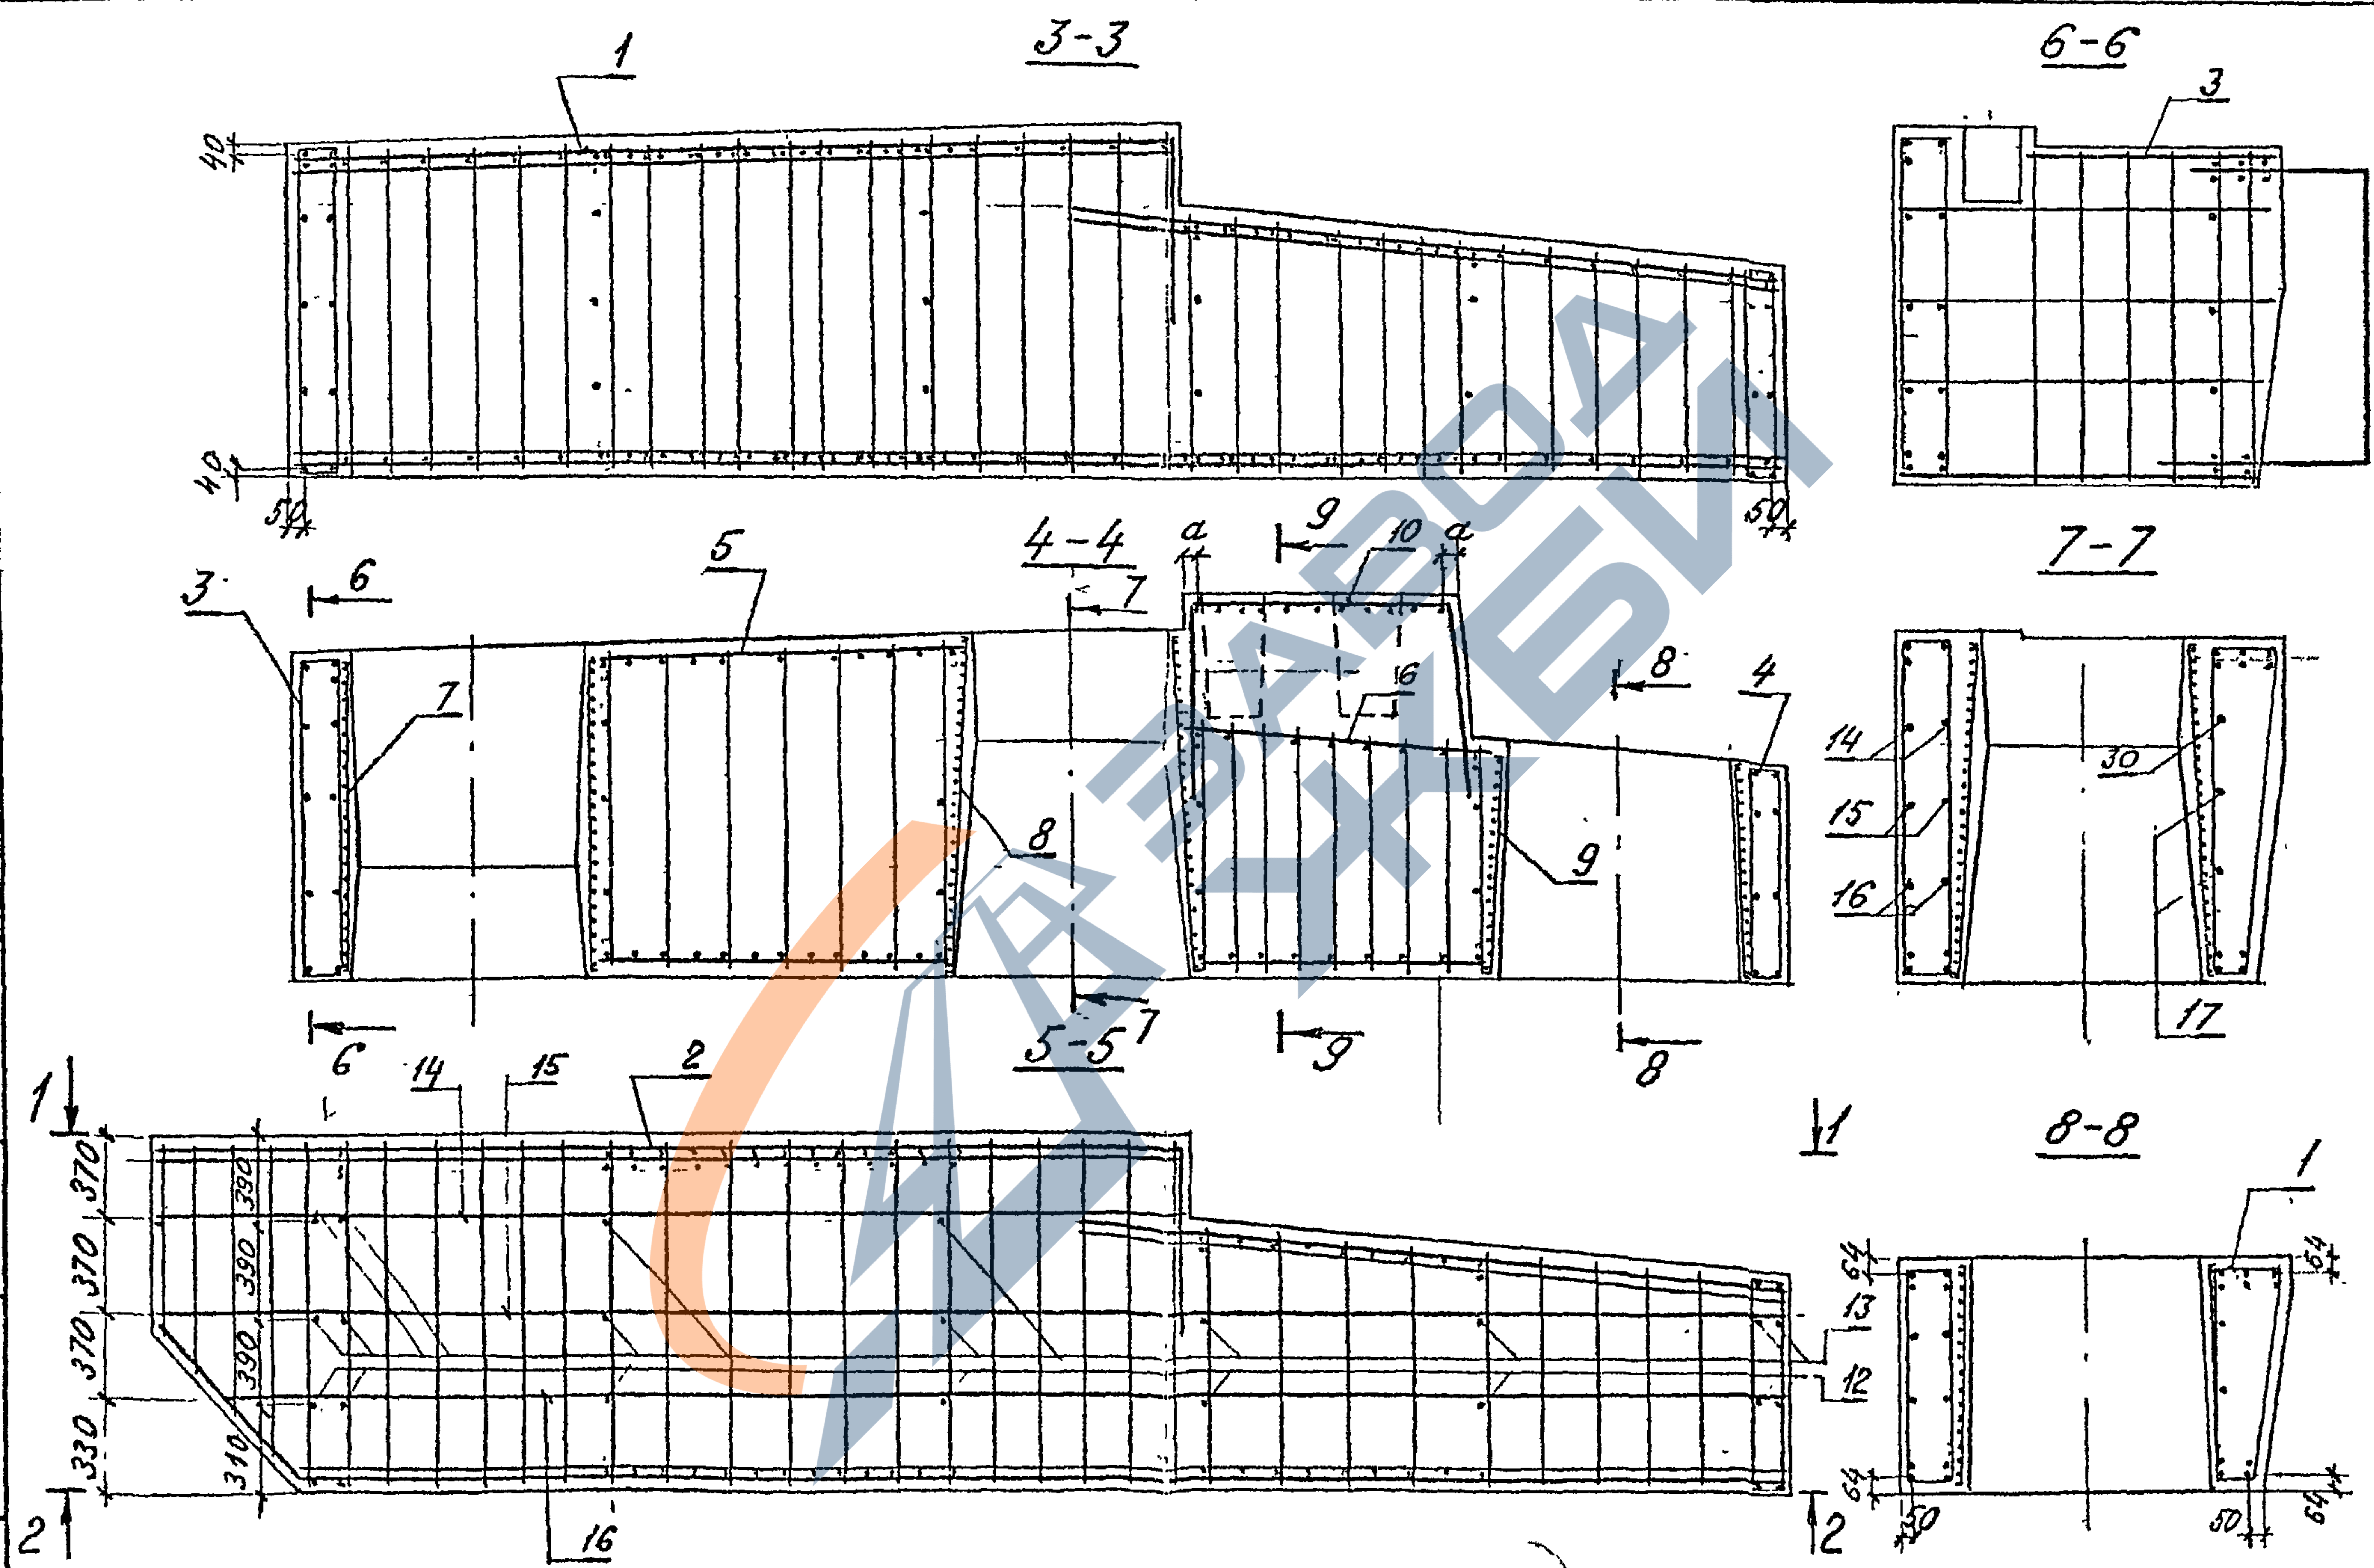

(52)

3.501.1-150 .2 3H91 00.0000	ИУСГ
5	

Ведомость деталей

Поз.	ЭСКУЗ
23	1330÷1380 1230÷1280 195 295
24	1330÷1380 1230÷1280 150 250
25	1105÷995 1005÷895 175 275
18	465 435


Ведомость расхода стали на элемент, кг

Марка элемента	Изделия арматурные										Изделия закладные			Общий расход
	Арматура класса										Арматура класса			
	А I				А II						А I		А II	
	ГОСТ 5781-82										ГОСТ 5781-82		Всего	
	φ6	φ8	φ10	Утого	φ10	φ16	φ28	—	Утого	Всего	φ6	φ10	Всего	
ЗНУ1:ЗНУ1Н	49,4	150,9	116,7	317,0	47,1	433,8	598,5	—	1079,4	1396,4	15,7	3,9	19,6	1416,0
ЗНУ1-1:ЗНУ1Н-1	49,4	150,9	116,7	317,0	49,9	433,8	598,5	—	1082,2	1399,2	15,7	3,9	19,6	1418,8
ЗНУ1-27:ЗНУ1Н-27	49,4	150,9	116,7	317,0	38,8	433,8	598,5	—	1071,1	1388,1	15,7	3,9	19,6	1407,7
ЗНУ1-27-1:ЗНУ1Н-27-1	49,4	150,9	116,7	317,0	48,5	433,8	598,5	—	1080,6	1397,8	15,7	3,9	19,6	1417,4
ЗНУ1-34:ЗНУ1Н-34	49,4	150,9	116,7	317,0	35,2	433,8	598,5	—	1067,5	1384,5	15,7	3,9	19,6	1404,1
ЗНУ1-34-1:ЗНУ1Н-34-1	49,4	150,9	116,7	317,0	36,6	433,8	598,5	—	1068,9	1385,9	15,7	3,9	19,6	1405,5

63

3.501.1-150 .2 ЗНУ1 00.00.СБ 6

Имя, № подл. Подпись и дата Взам. инв. №

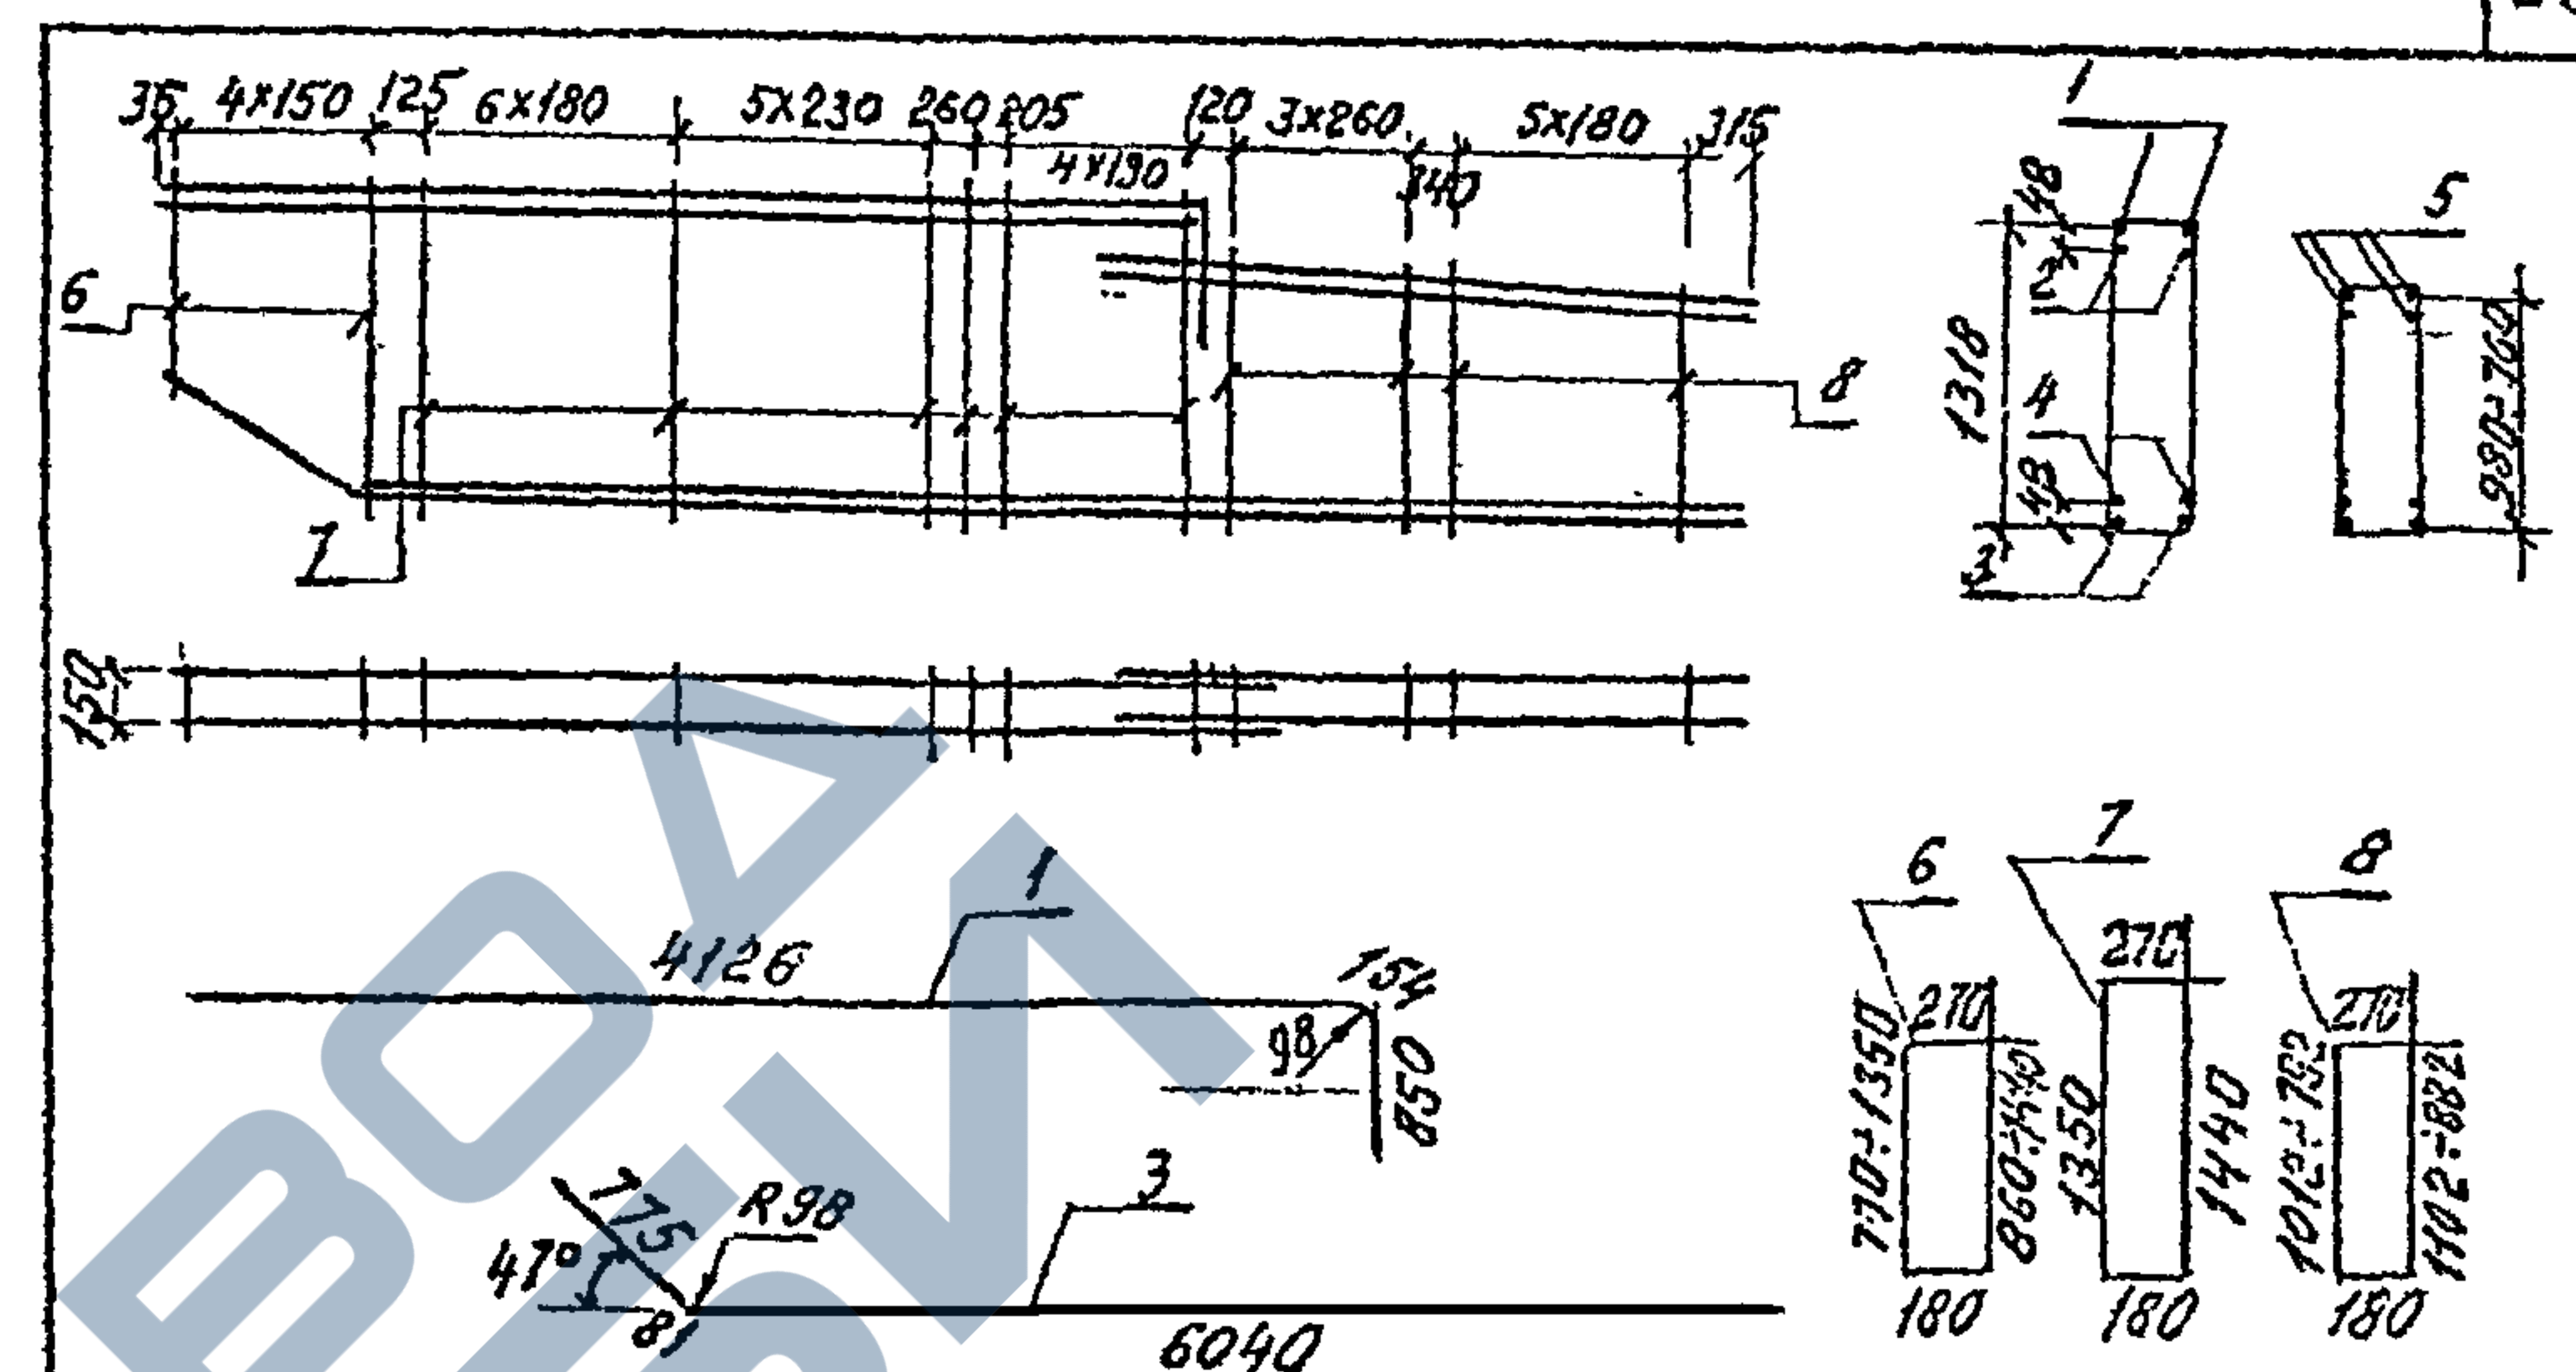

Формы	Зона	Поз.	Обозначение	Наименование	Кол.	Примеч.
бу		1		Ф128,5 ГОСТ 5781-82 $\ell=5130$	2	24,78кг
бу		2		$\ell=4210$	2	20,33кг
бу		3		$\ell=6900$	2	33,33кг
бу		4		$\ell=6090$	2	29,41кг
бу		5		$\ell=3060$	4	14,78кг
бу		6		Ф108,5 ГОСТ 5781-82 $\ell_{cp}=2660$	5	1,65кг
бу		7		$\ell=3240$	18	2,01кг
бу		8		$\ell_{cp}=2350$	10	1,46кг

350.1-150.2 ЗНУ2 02.00 - изображено (КПЗ)
- зеркальн. отраж. (КПЗ).


Инв. № подл.	Подпись и дата	Взам. инв. №	Сер=233010 1,46N		
			3.501.1-150.2 ЗНУ2 02.00 - изображено (КП2) - зеркальн. отраж. (КП2н).		
Инв. № подл.	Подпись и дата	Взам. инв. №	3.501.1-150 .2 ЗНУ1 02.00		
			Каркас пространственный КП2 Габарит Масса Масштаб Р 333,5 — Лист Листов 1 Ленгипротрансмиссия		
Нач. отд. Ткаченко	Н. Кочетков	Миронов	Григорьев	Серебрянский	Рух. гр. Алябьева
Проверил Брук	Исп. Яценко				



Формат	Зона	Поз.	Обозначение	Наименование	Кол.	Примеч.
Б4		1		Ф8АДГОСТ5781-82 $\ell=1510$	11	2,39кг
Б4		2		$\ell=1410$	9	2,23кг
Б4		3		$\ell=1180$	12	1,86кг
Б4		4		Ф8АДГОСТ5781-82 $\ell_{\text{ср}}=2440$	41	0,96кг


3.501.1-150.2 ЗНУ 04.00 - изображено (КП4)
'- зеркальн.отраж. (КП4_н)

Изм. №	Подпись и дата	Взам. инв. №	3.501.1-150.2 ЗНУЧ 04.00 - изображено (КП4) '- зеркальн.отраж. (КП4н)
Изм. №	Подпись и дата	Взам. инв. №	3.501.1-150 .2 ЗНУЧ 04.00
Изм. №	Подпись и дата	Взам. инв. №	Каркас пространственный КП4
Изм. №	Подпись и дата	Взам. инв. №	Стадия Р Масса 108,1 Масштаб —
Изм. №	Подпись и дата	Взам. инв. №	Лист Листов 1
Изм. №	Подпись и дата	Взам. инв. №	Ленгипротрансмост

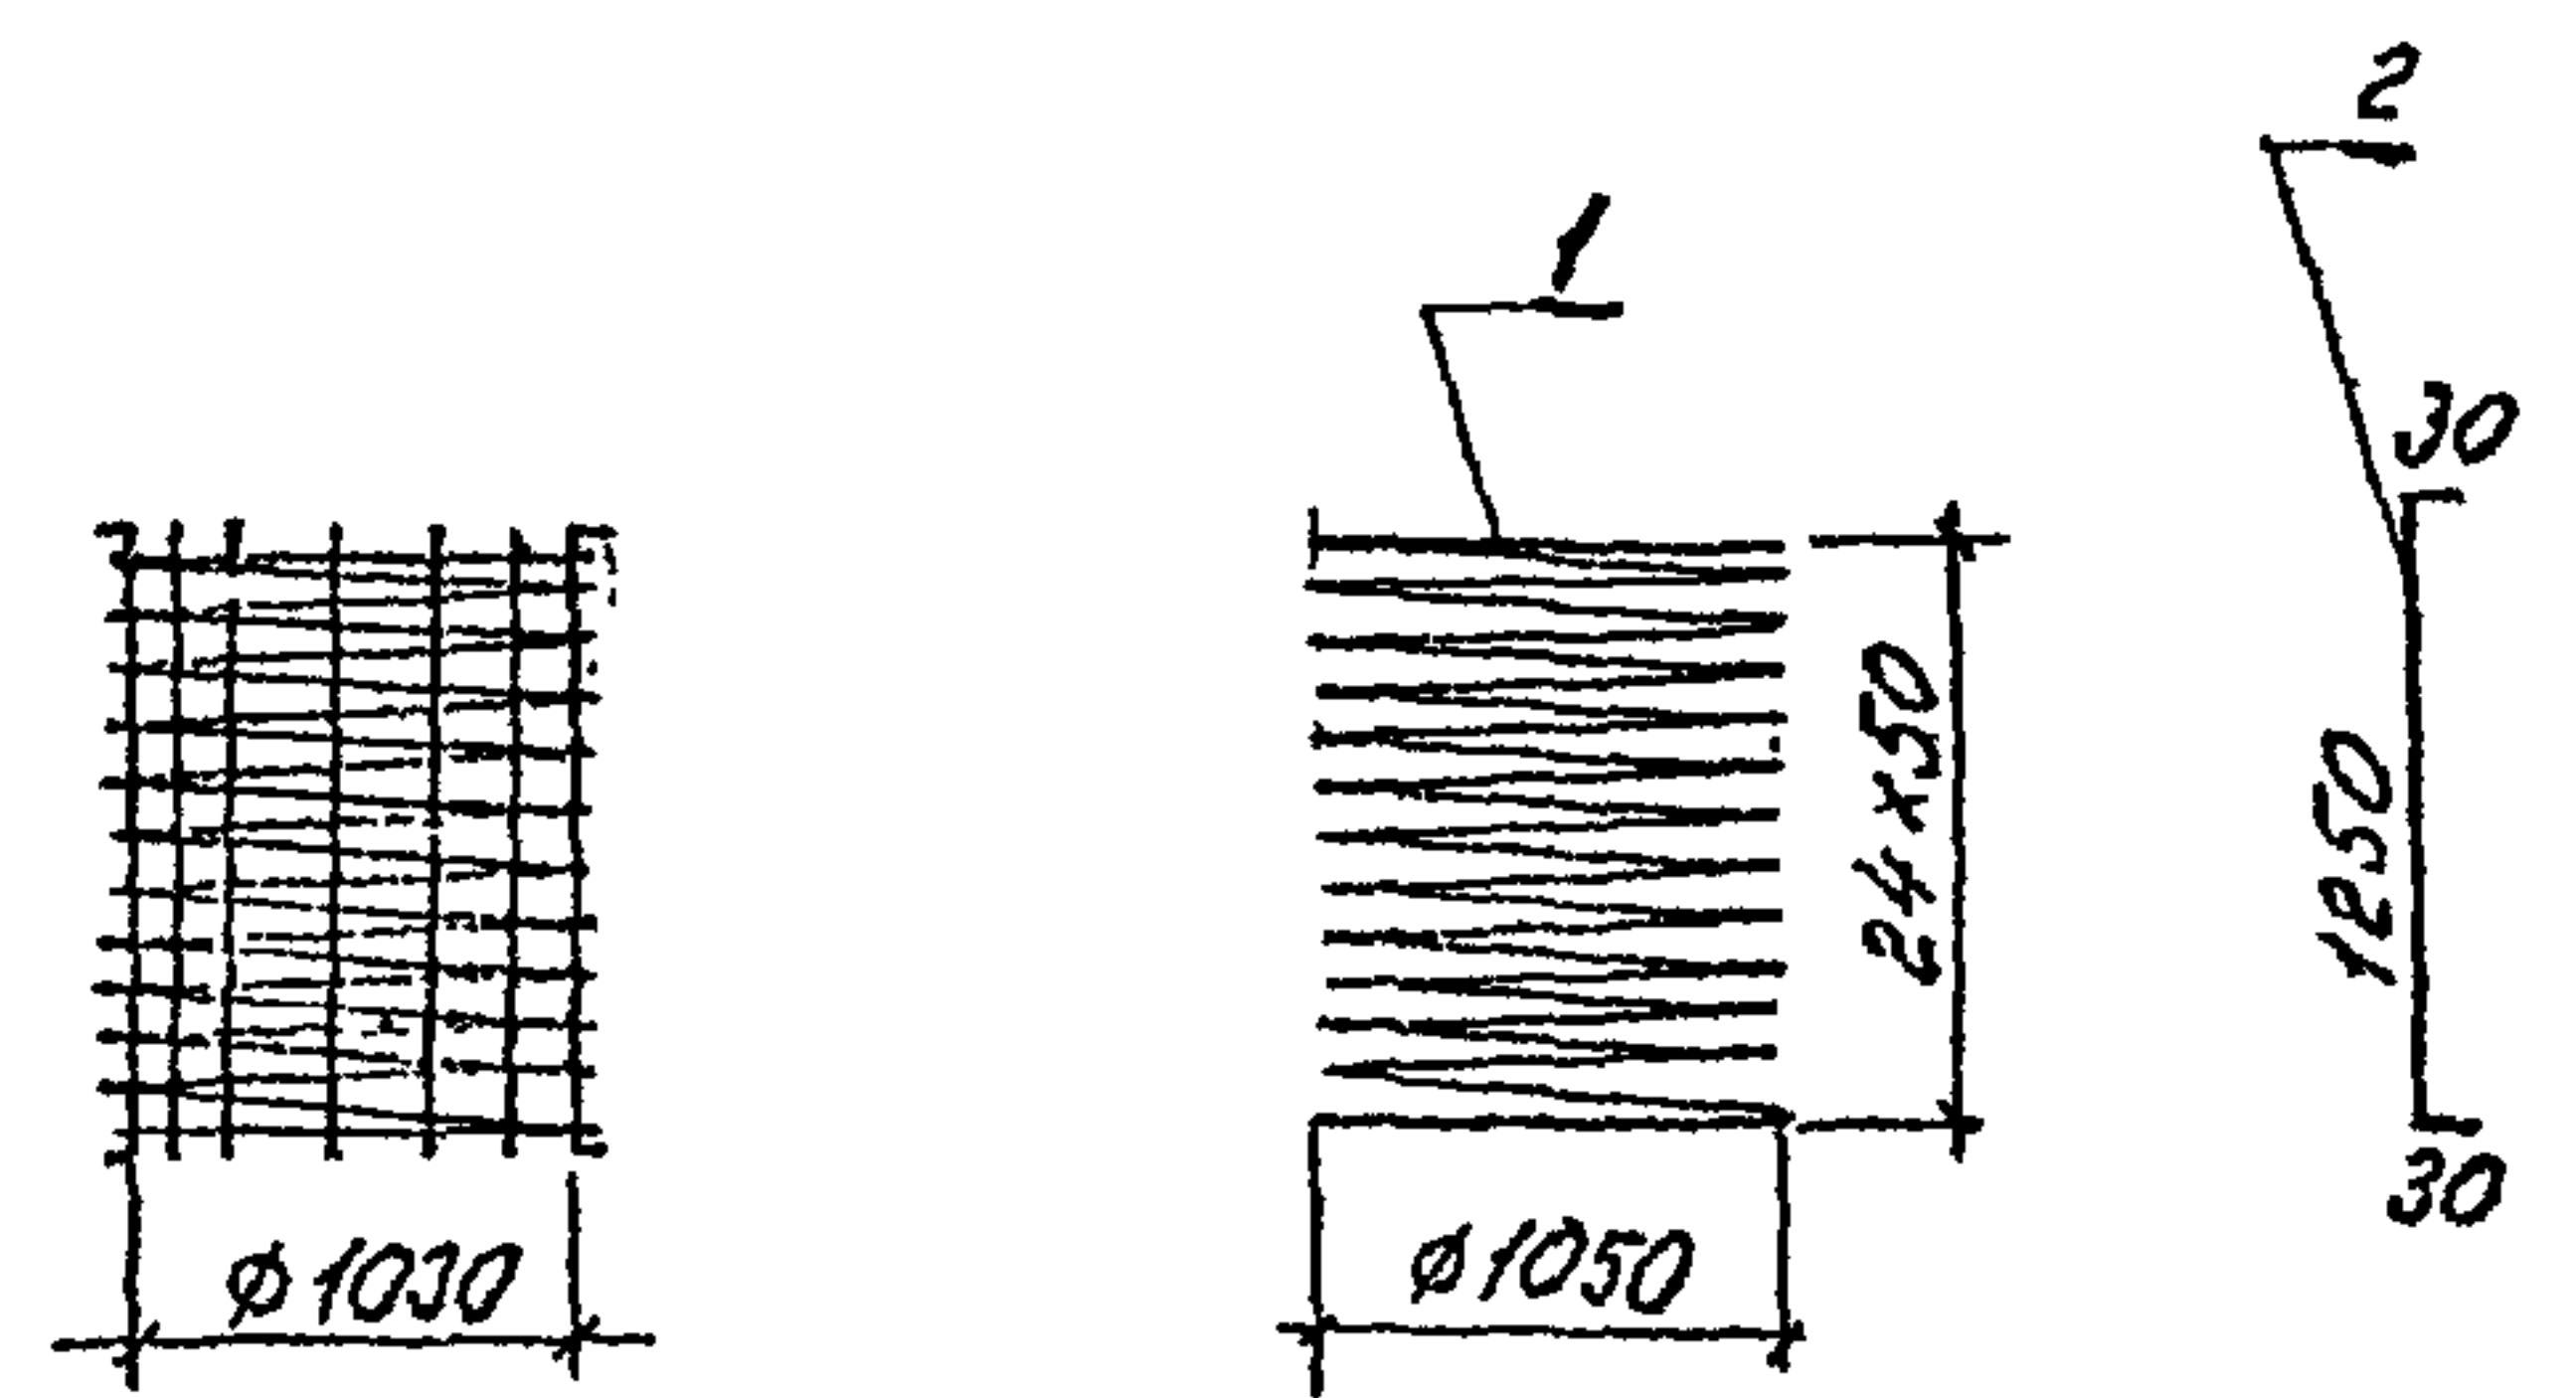

Формат	Зона	Поз.	Обозначение	Наименование	Кол.	Примеч.
бу		1		ФБА I ГОСТ 5781-82 L=85730	1	19,03кг
бу		2		ФБА I ГОСТ 5781-82 L=1310	12	0,52кг

Имя, № подл.	Подпись и дата	Взам инв. №
Нач.отд. Ткаченко		
Н.контр. Миронова		
П.инж. Середякин		
Рук.гр. Яковлева		
Проверил Брук		
Исполн. Яценко		
3.501.1-150 .2 ЗНУЧ 05.00		
Каркас пространственный К.П.5		
Стадия	Масса	Масштаб
Р	25,2	-
Лист	Листов 1	
Ленгипротрансмост		

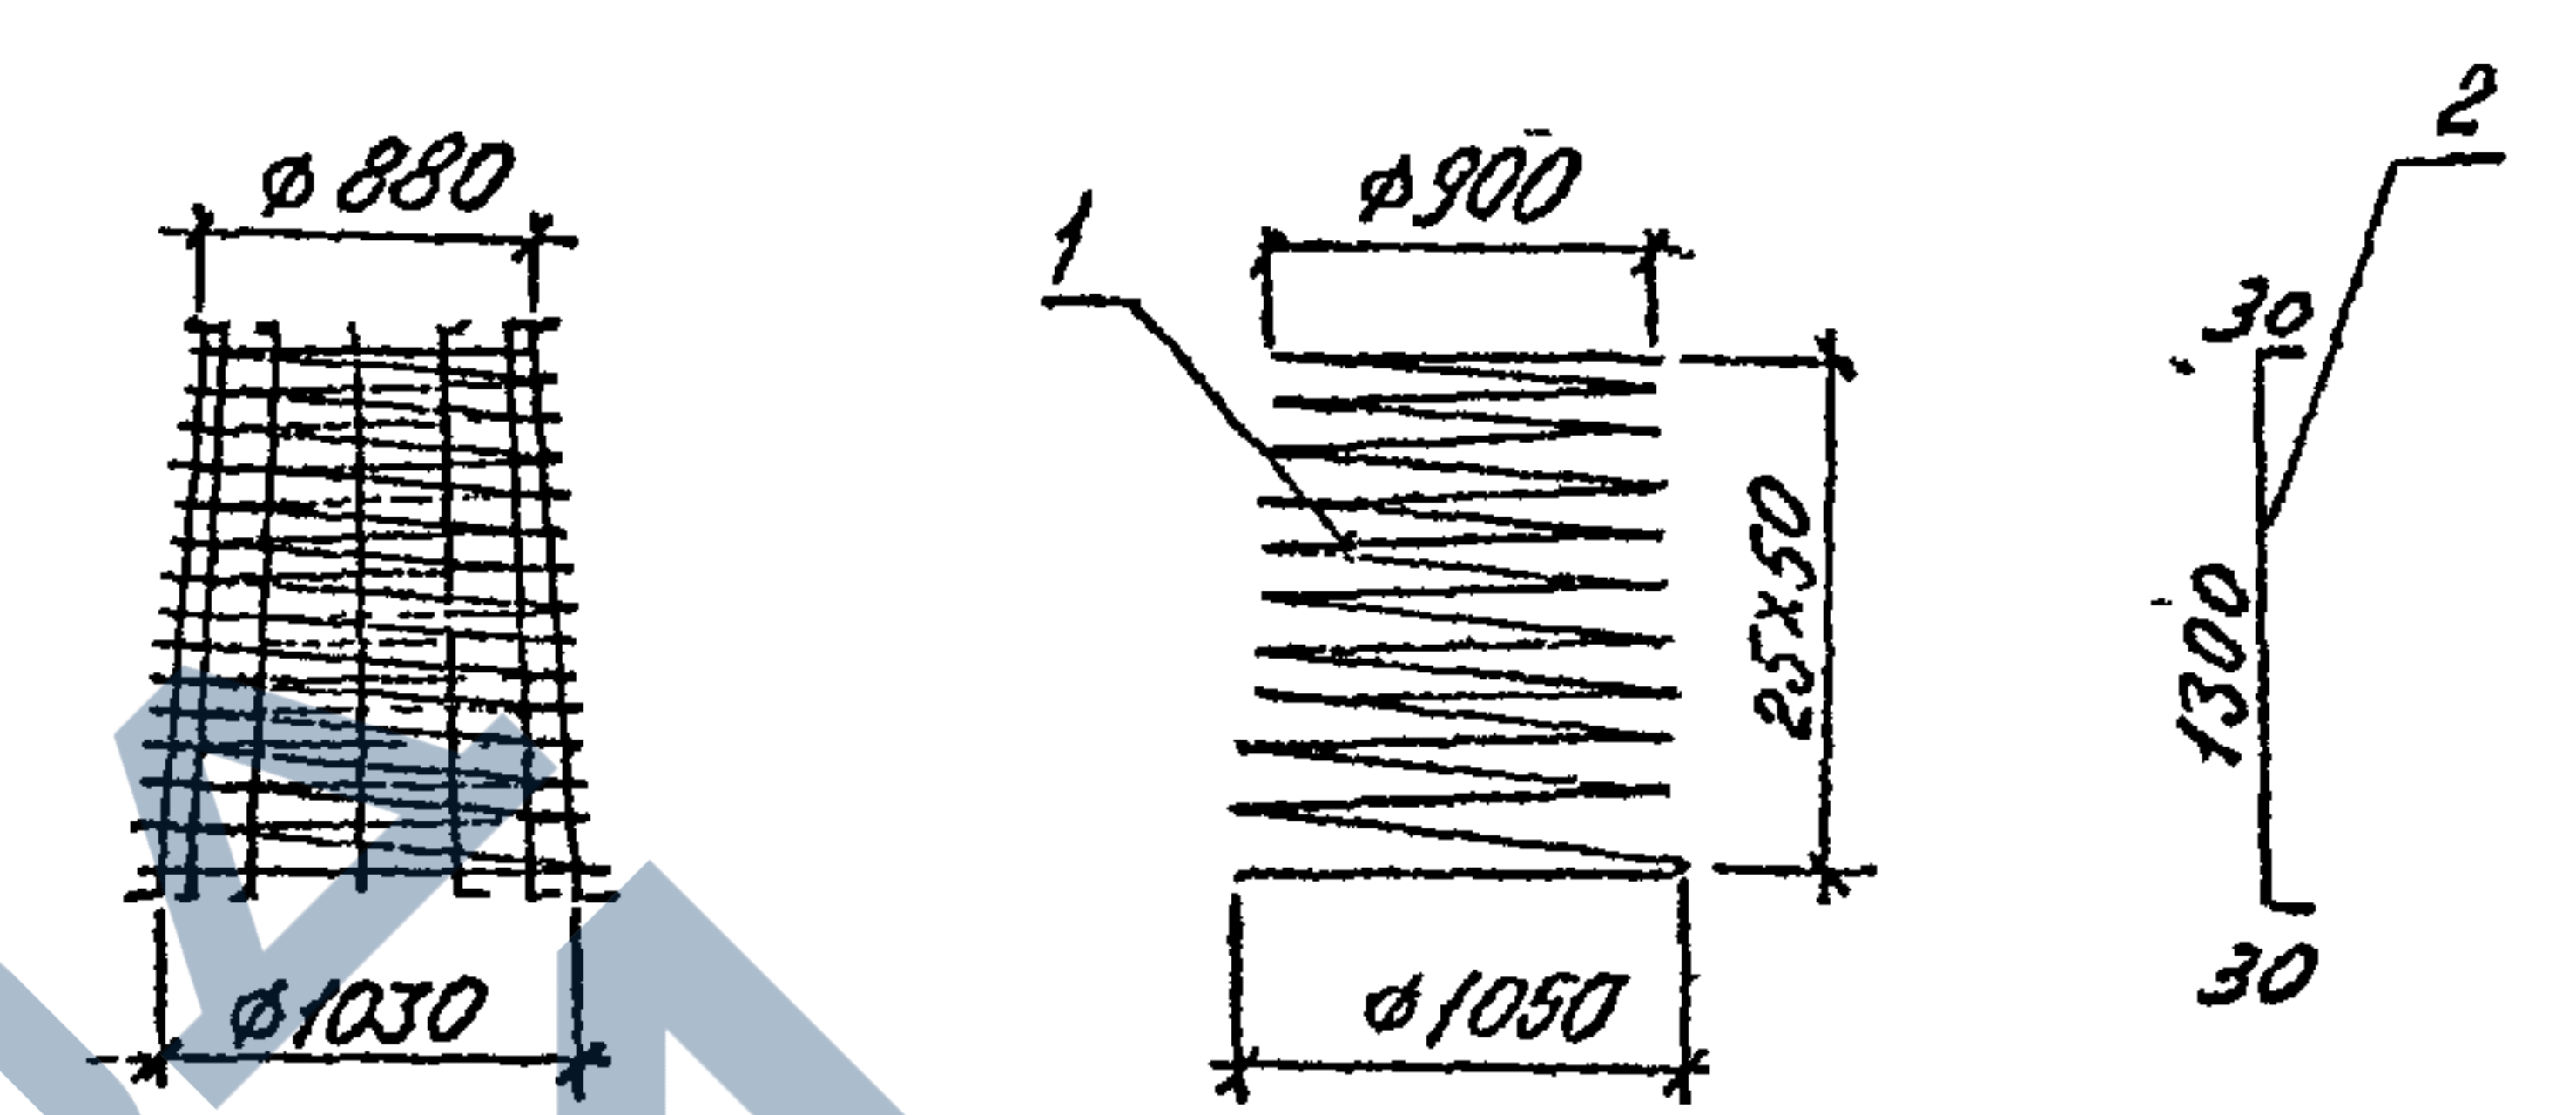

Формат	Зона	Поз.	Обозначение	Наименование	Кол.	Примеч.
бу		1		ФБА I ГОСТ 5781-82 L=82700	1	18,36кг
бу		2		ФБА I ГОСТ 5781-82 L=1360	12	0,54кг

Имя, № подл.	Подпись и дата	Взам инв. №
Нач.отд. Ткаченко		
Н.контр. Миронова		
П.инж. Середякин		
Рук.гр. Яковлева		
Проверил Брук		
Исполн. Яценко		
3.501.1-150 .2 ЗНУЧ 06.00		
Каркас пространственный К.П.6		
Стадия	Масса	Масштаб
Р	24,9	-
Лист	Листов 1	
Ленгипротрансмост		

56



(57)

[illegible]

Формат	Зона	Поз.	Обозначение	Наименование	Кол. на		Примечание
					-	01	
				Документация			
				Технические условия	×	×	
A3			3.501.1-150.2 1Н 00 00 СБ	Сборочный чертеж	×	×	
				Сборочные единицы			
A4	1		3.501.1-150.2 1Н 01 00	Каркас пространственный			
				КП1	1		
				КП1Ц		1	
A4	2		3.501.1-150.2 1Н 02 00	Каркас пространственный			
				КП2	2		
				КП2Ц		2	
A4	3		3.501.1-150.2 1Н 03 00	Каркас пространственный			
				КП3	2	2	
A4	4		3.501.1-150.2 1Н 04 00	Каркас пространственный			
				КП4	4	4	

* Позиции 8-11 - см. ведомость деталей на листе 3.501.1-150.2 1Н 00 00 СБ





3.501.1-150.2 1Н 00 00			
Нач. отд.	Ткаченко		
Н. контр.	Миронова		
Гл. инж. пр.	Среднянский		
Рук. гр.	Алябьева		
Проверил	Григорьева	Иванова	
Исполнил	Иванова	Алябьева	
Насадка		Стандия	Лист
1Н, 1НЦ		Р	1
		Листов	
		2	
		Ленгипротрансмот	

Формат	Зона	Поз.	Обозначение	Наименование	Кол. на		Примечание
					-	01	
				Детали			
Б4	5		Ф20А ГОСТ 5781-82 L=1730	8			
			Ф22А ГОСТ 5781-82 L=2410	8			
Б4	6		Ф20А ГОСТ 5781-82 L=1560	8			
			Ф22А ГОСТ 5781-82 L=2240	8			
Б4	7		Ф16А ГОСТ 5781-82 L=1960	20	26		
Б4	8*		Ф8А ГОСТ 5781-82 L=2180	32	32		
Б4	9*		L=2260	16	56		
Б4	10*		L=2500	8			
Б4	11*		Ф25А ГОСТ 5781-82 L=2380	8			
			Ф28А ГОСТ 5781-82 L=2570	8			
			Материалы				
			Бетон класса В30	4,766,04	м ³		
			Требования к материалам для изготовления блоков в зависимости от условий их использования принимаются по ТУ на блоки и фиксируются дополнительными индексами в марке блока, оговоренными в ТУ				

Имя, № подл. Подпись и дата Взаминв. №

58

3.501.1-150.2 1Н 00 00	Лист
	2

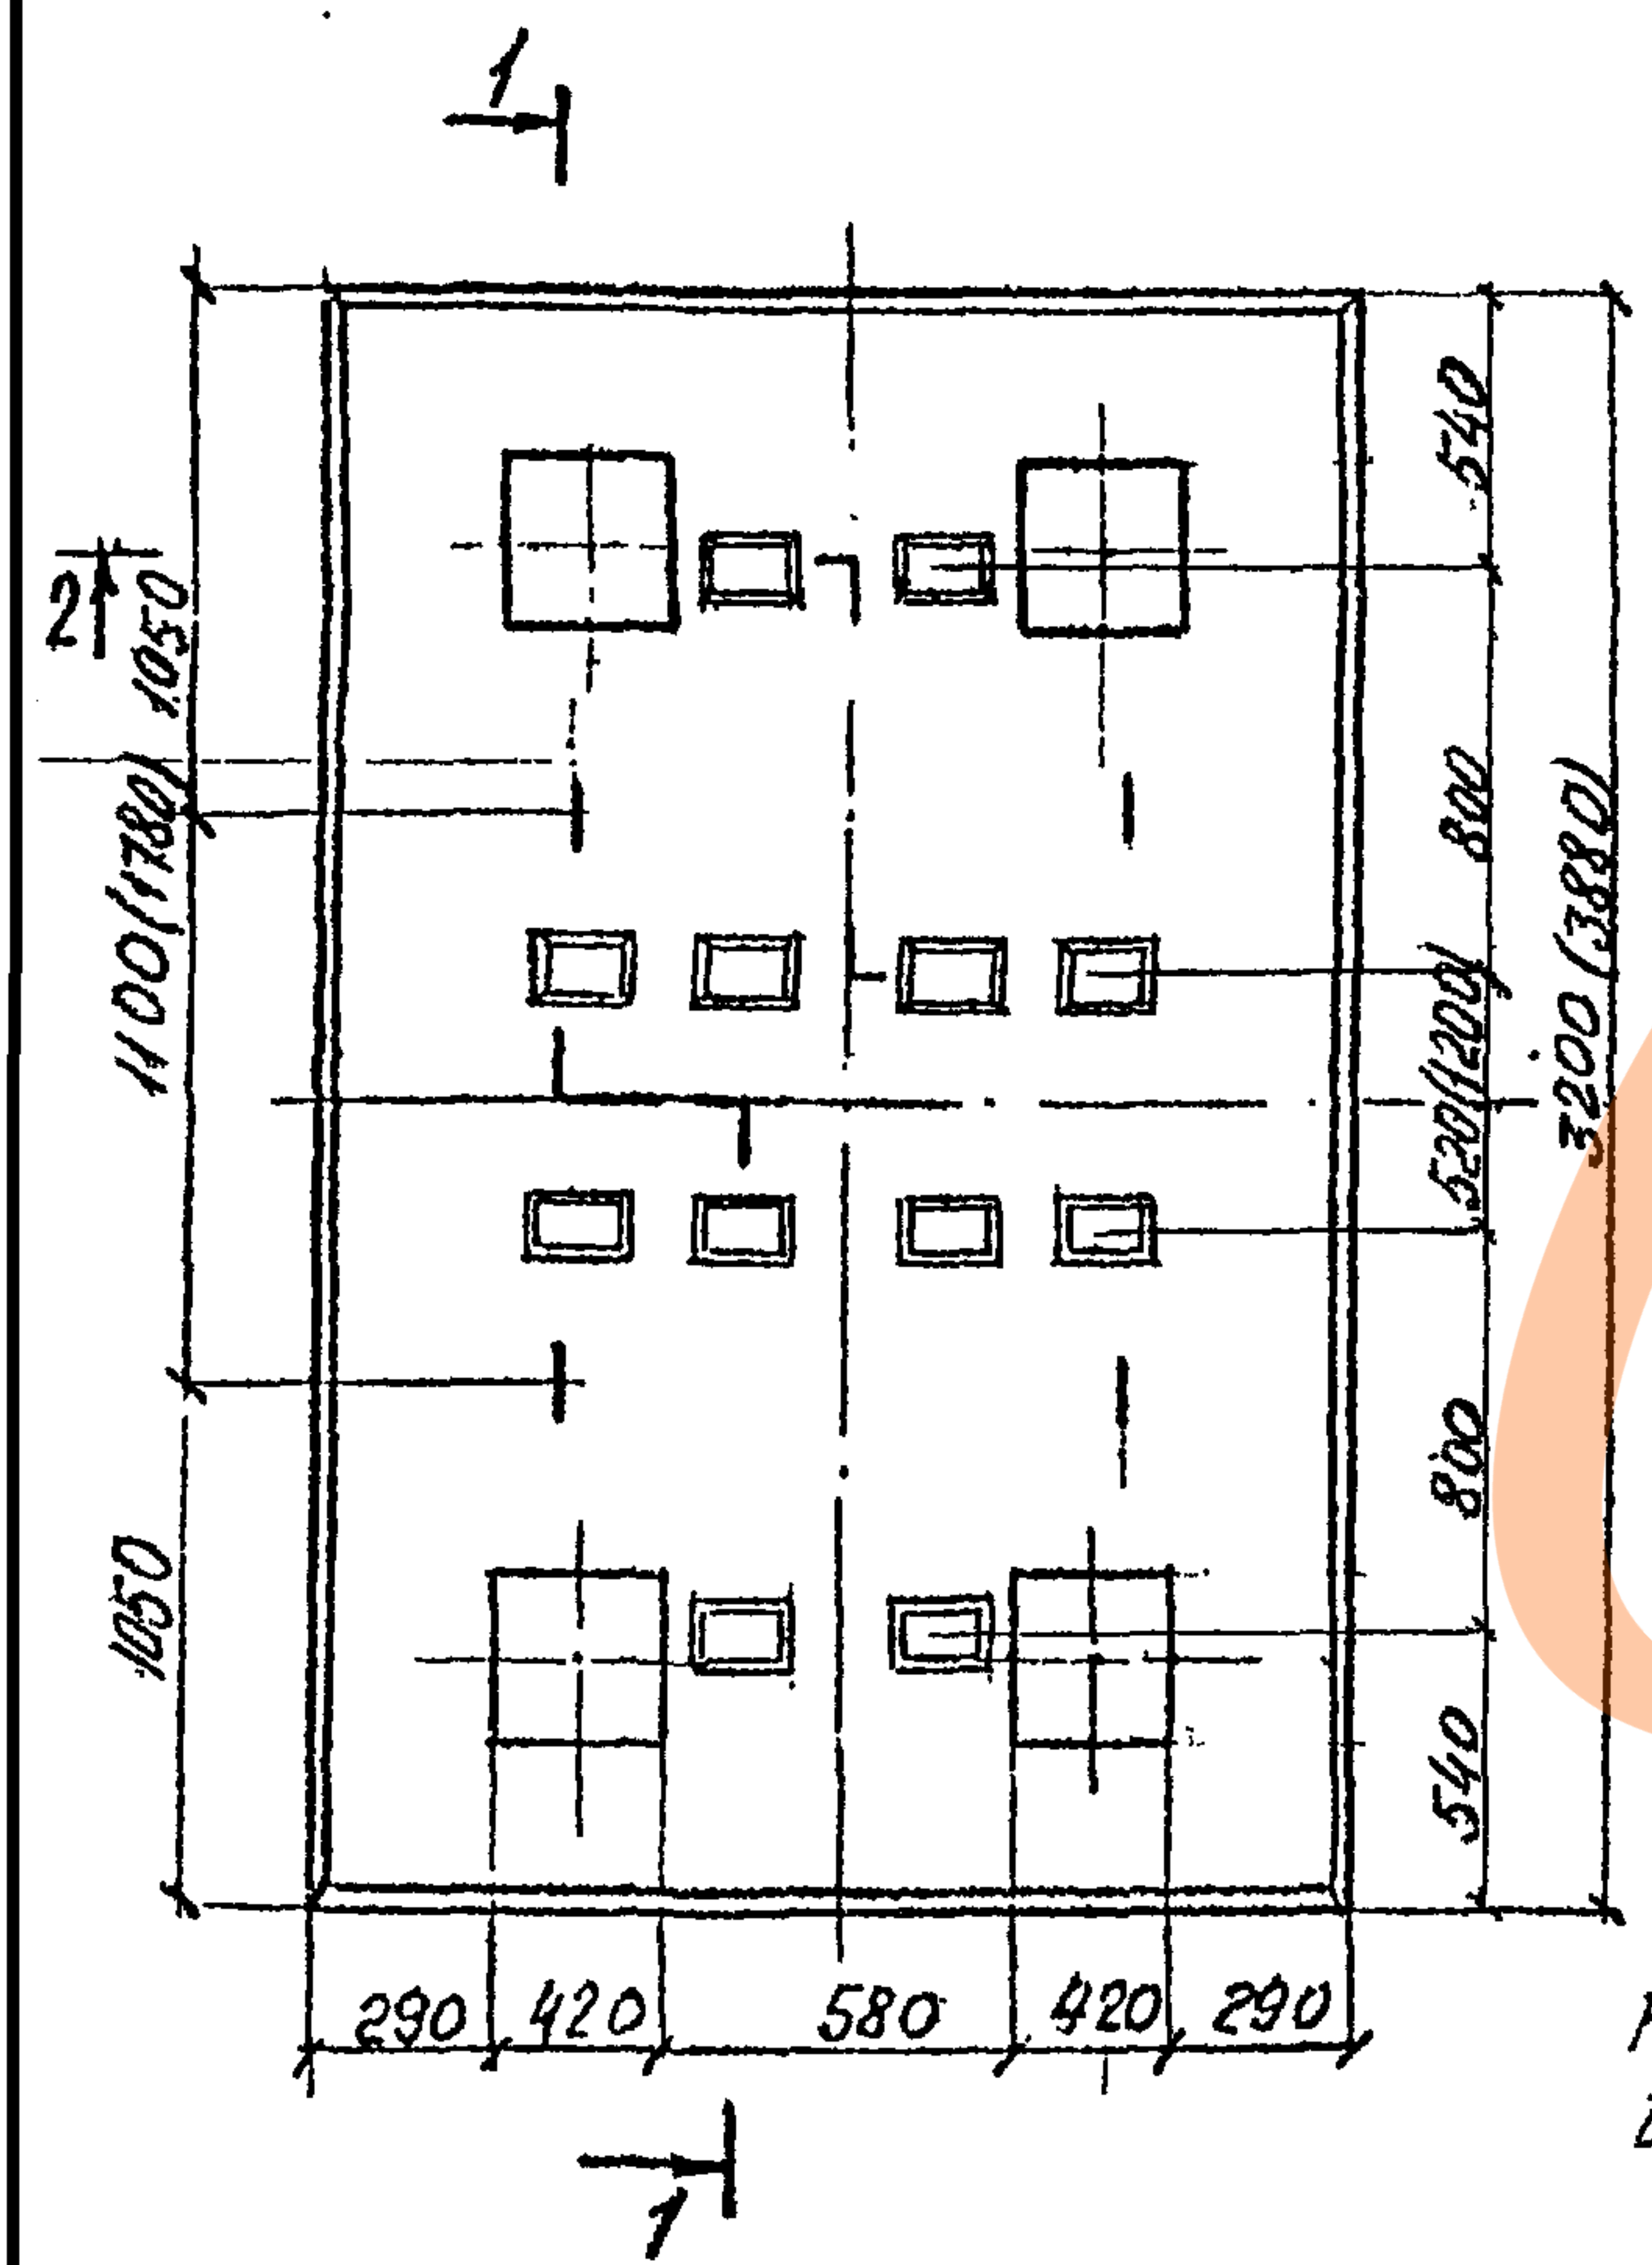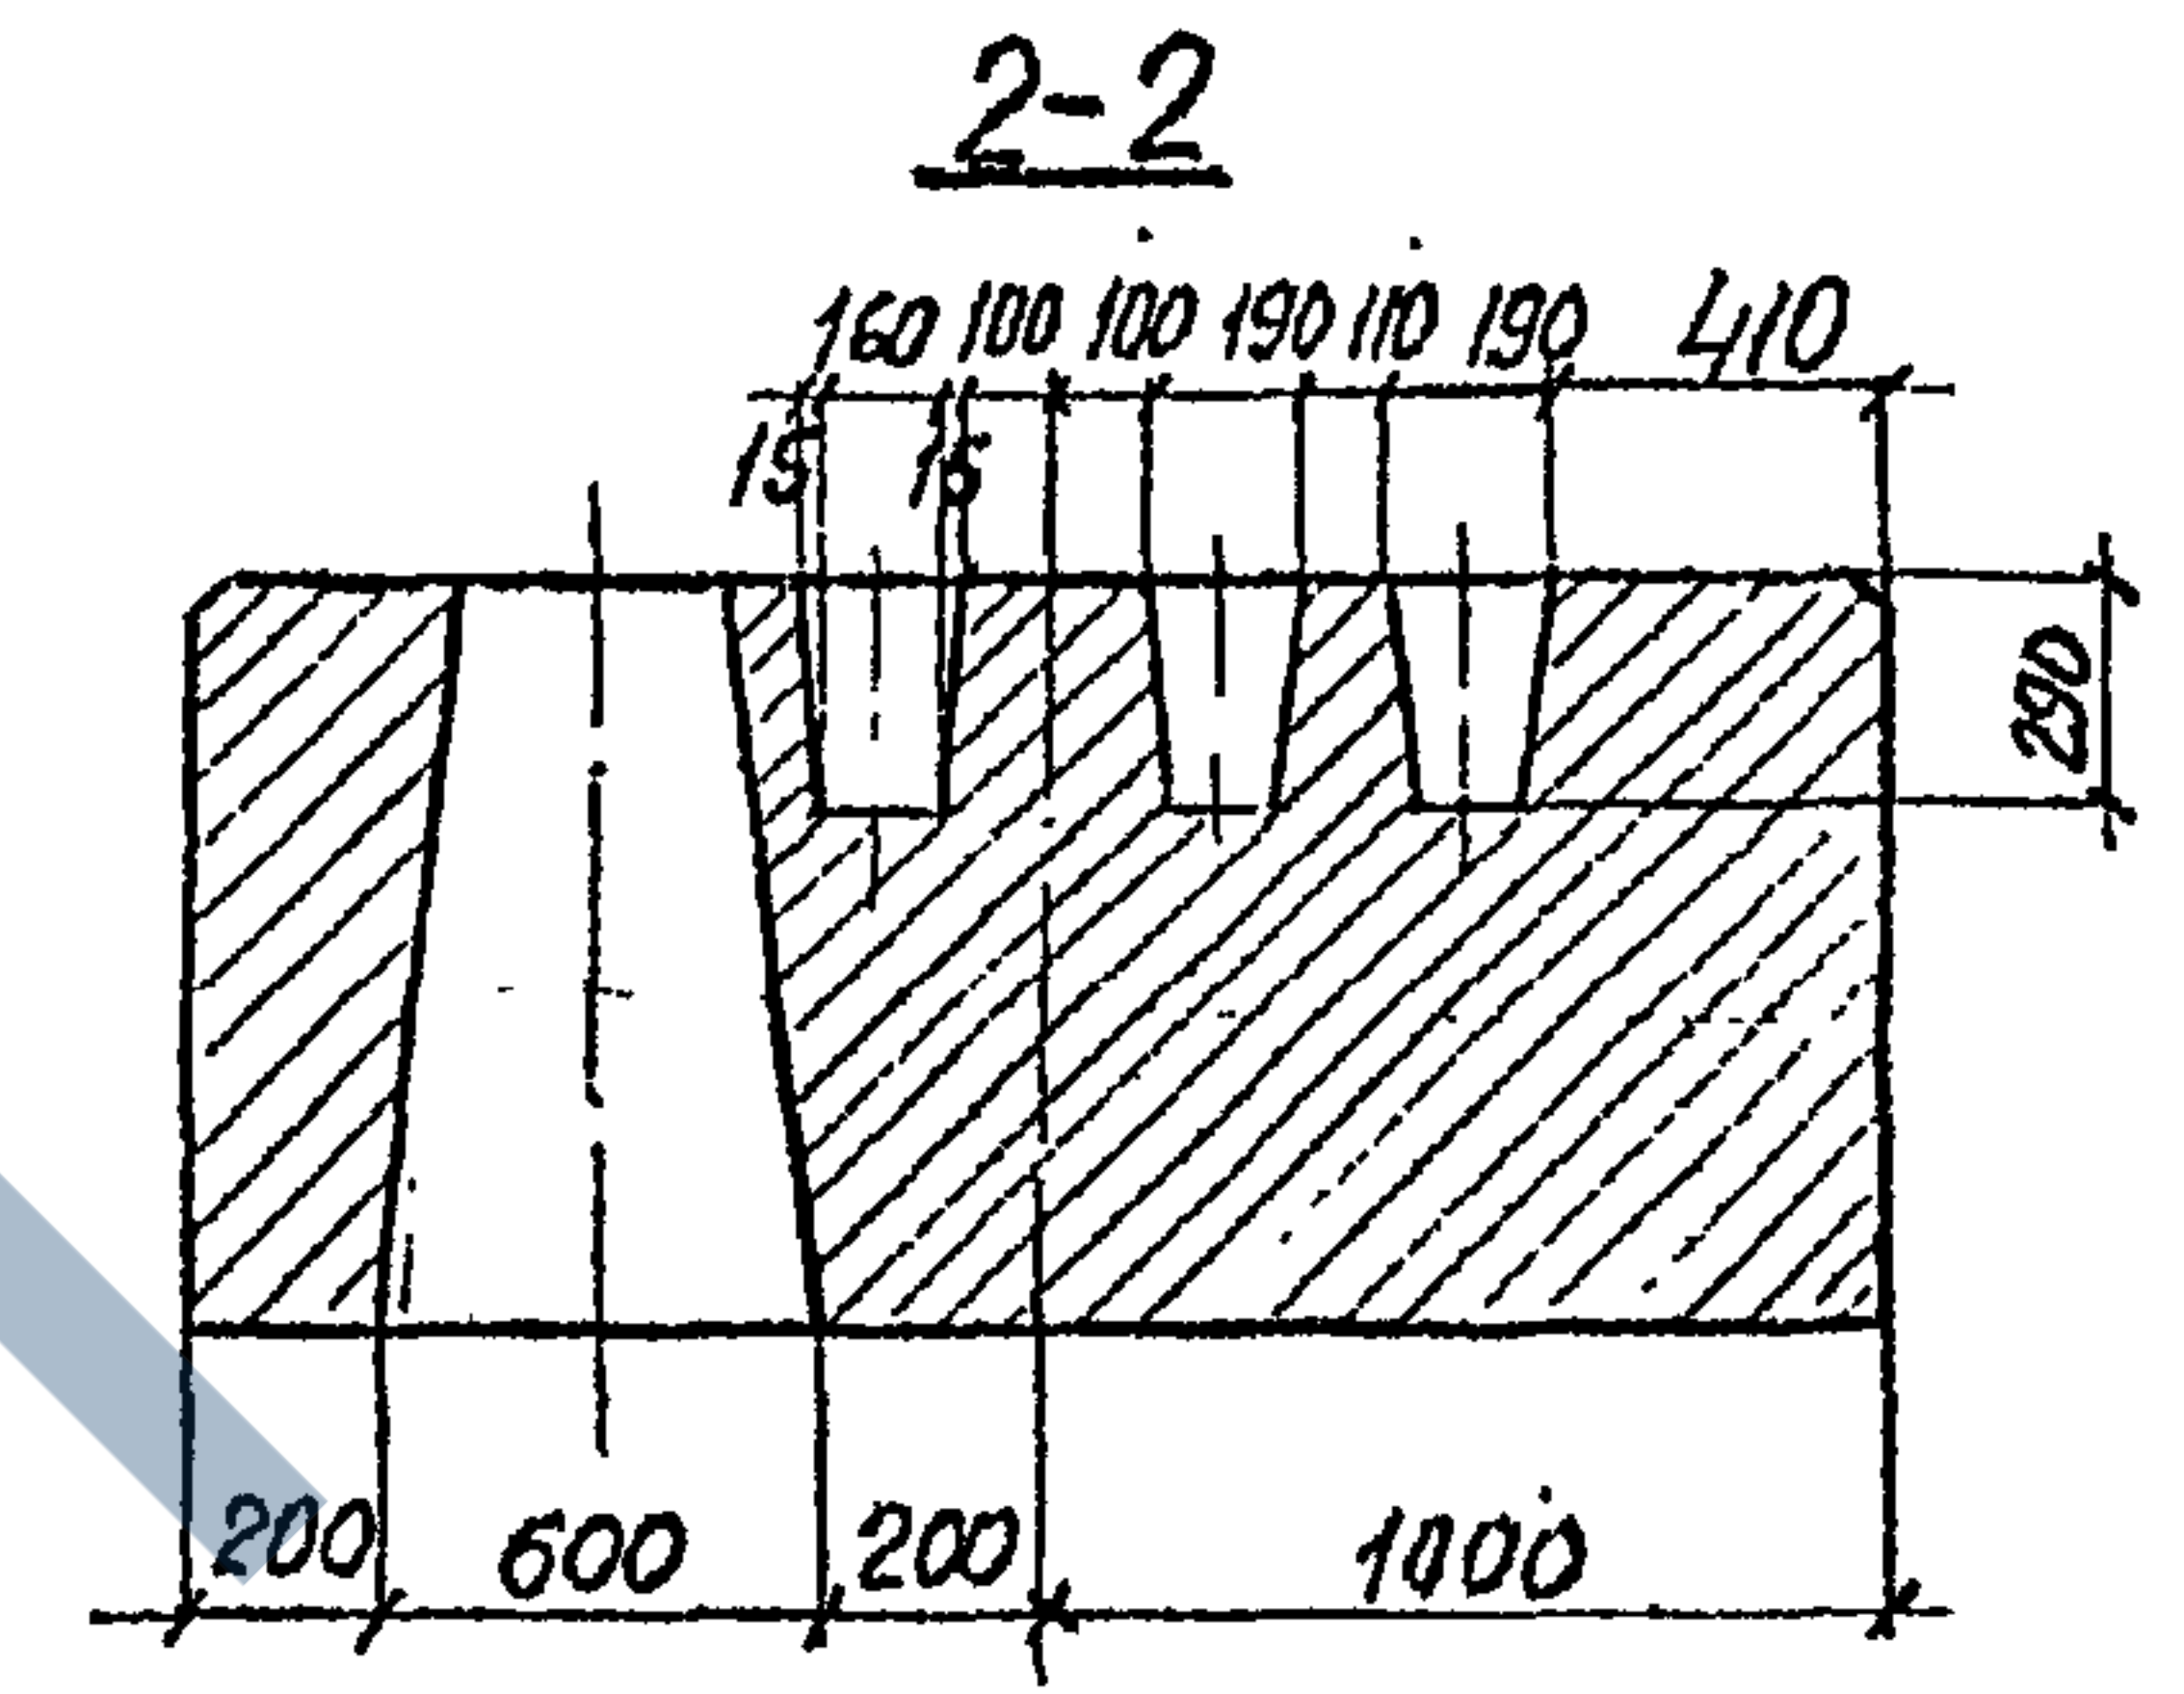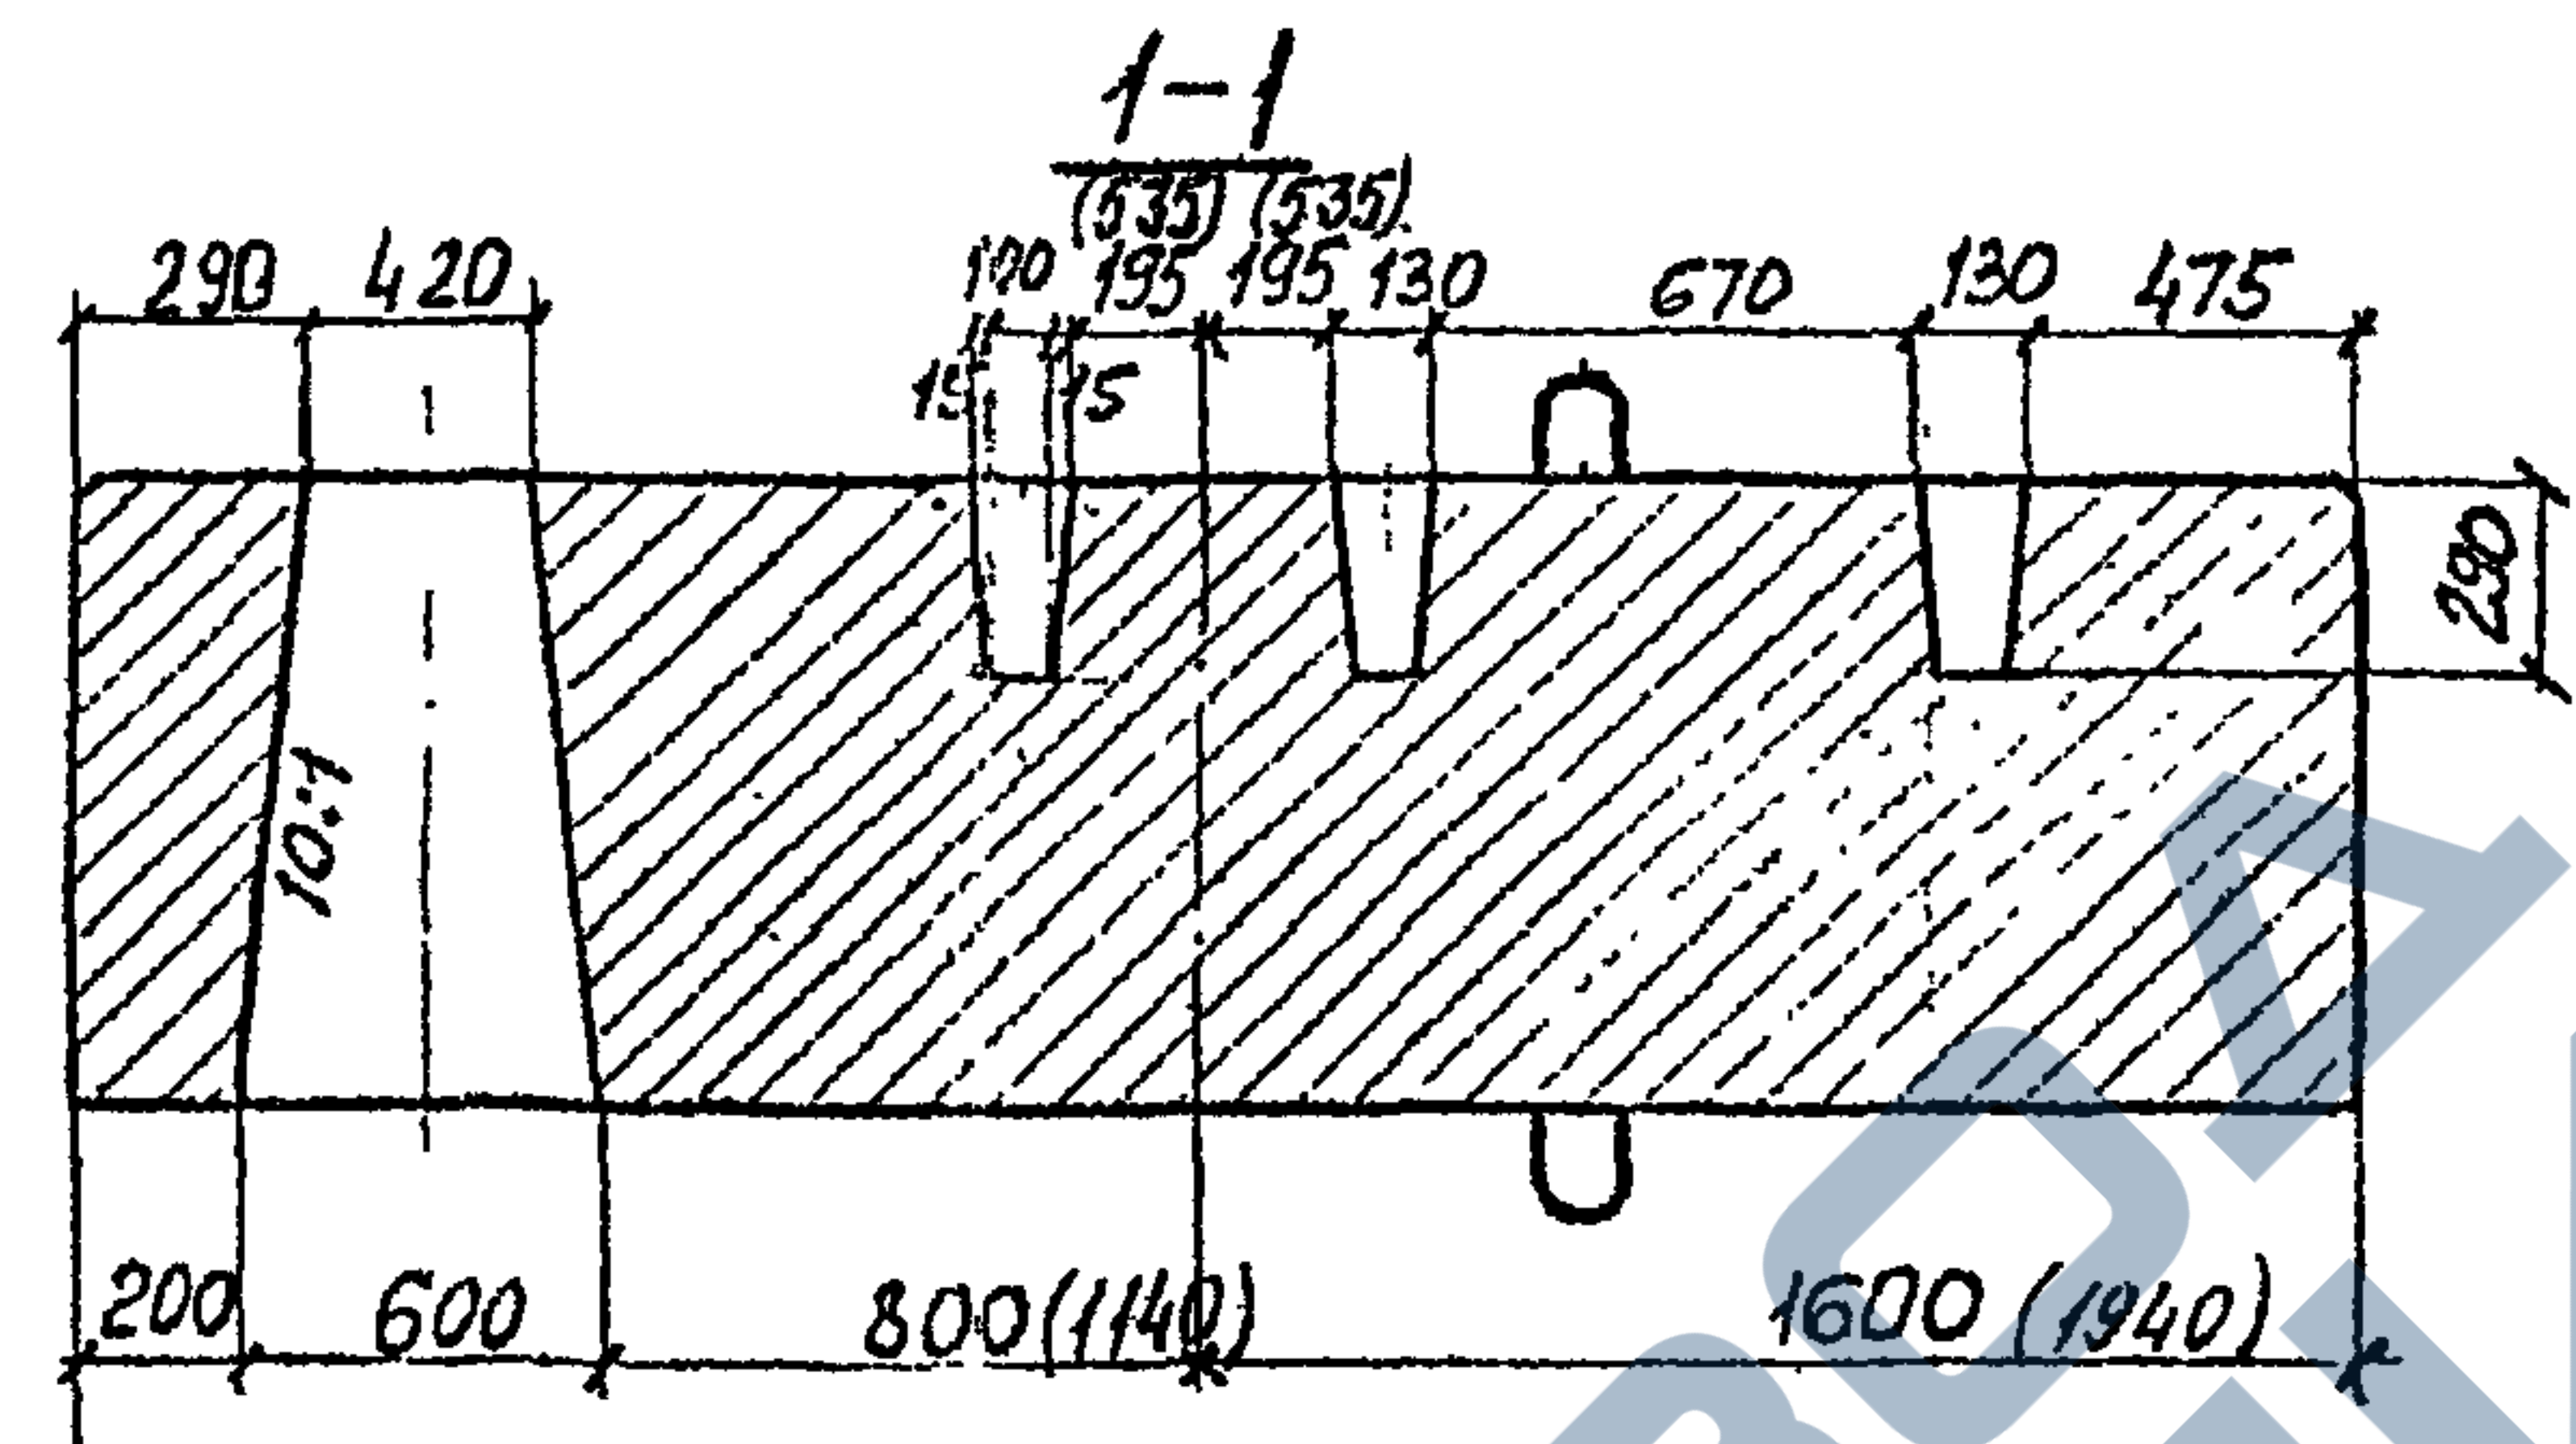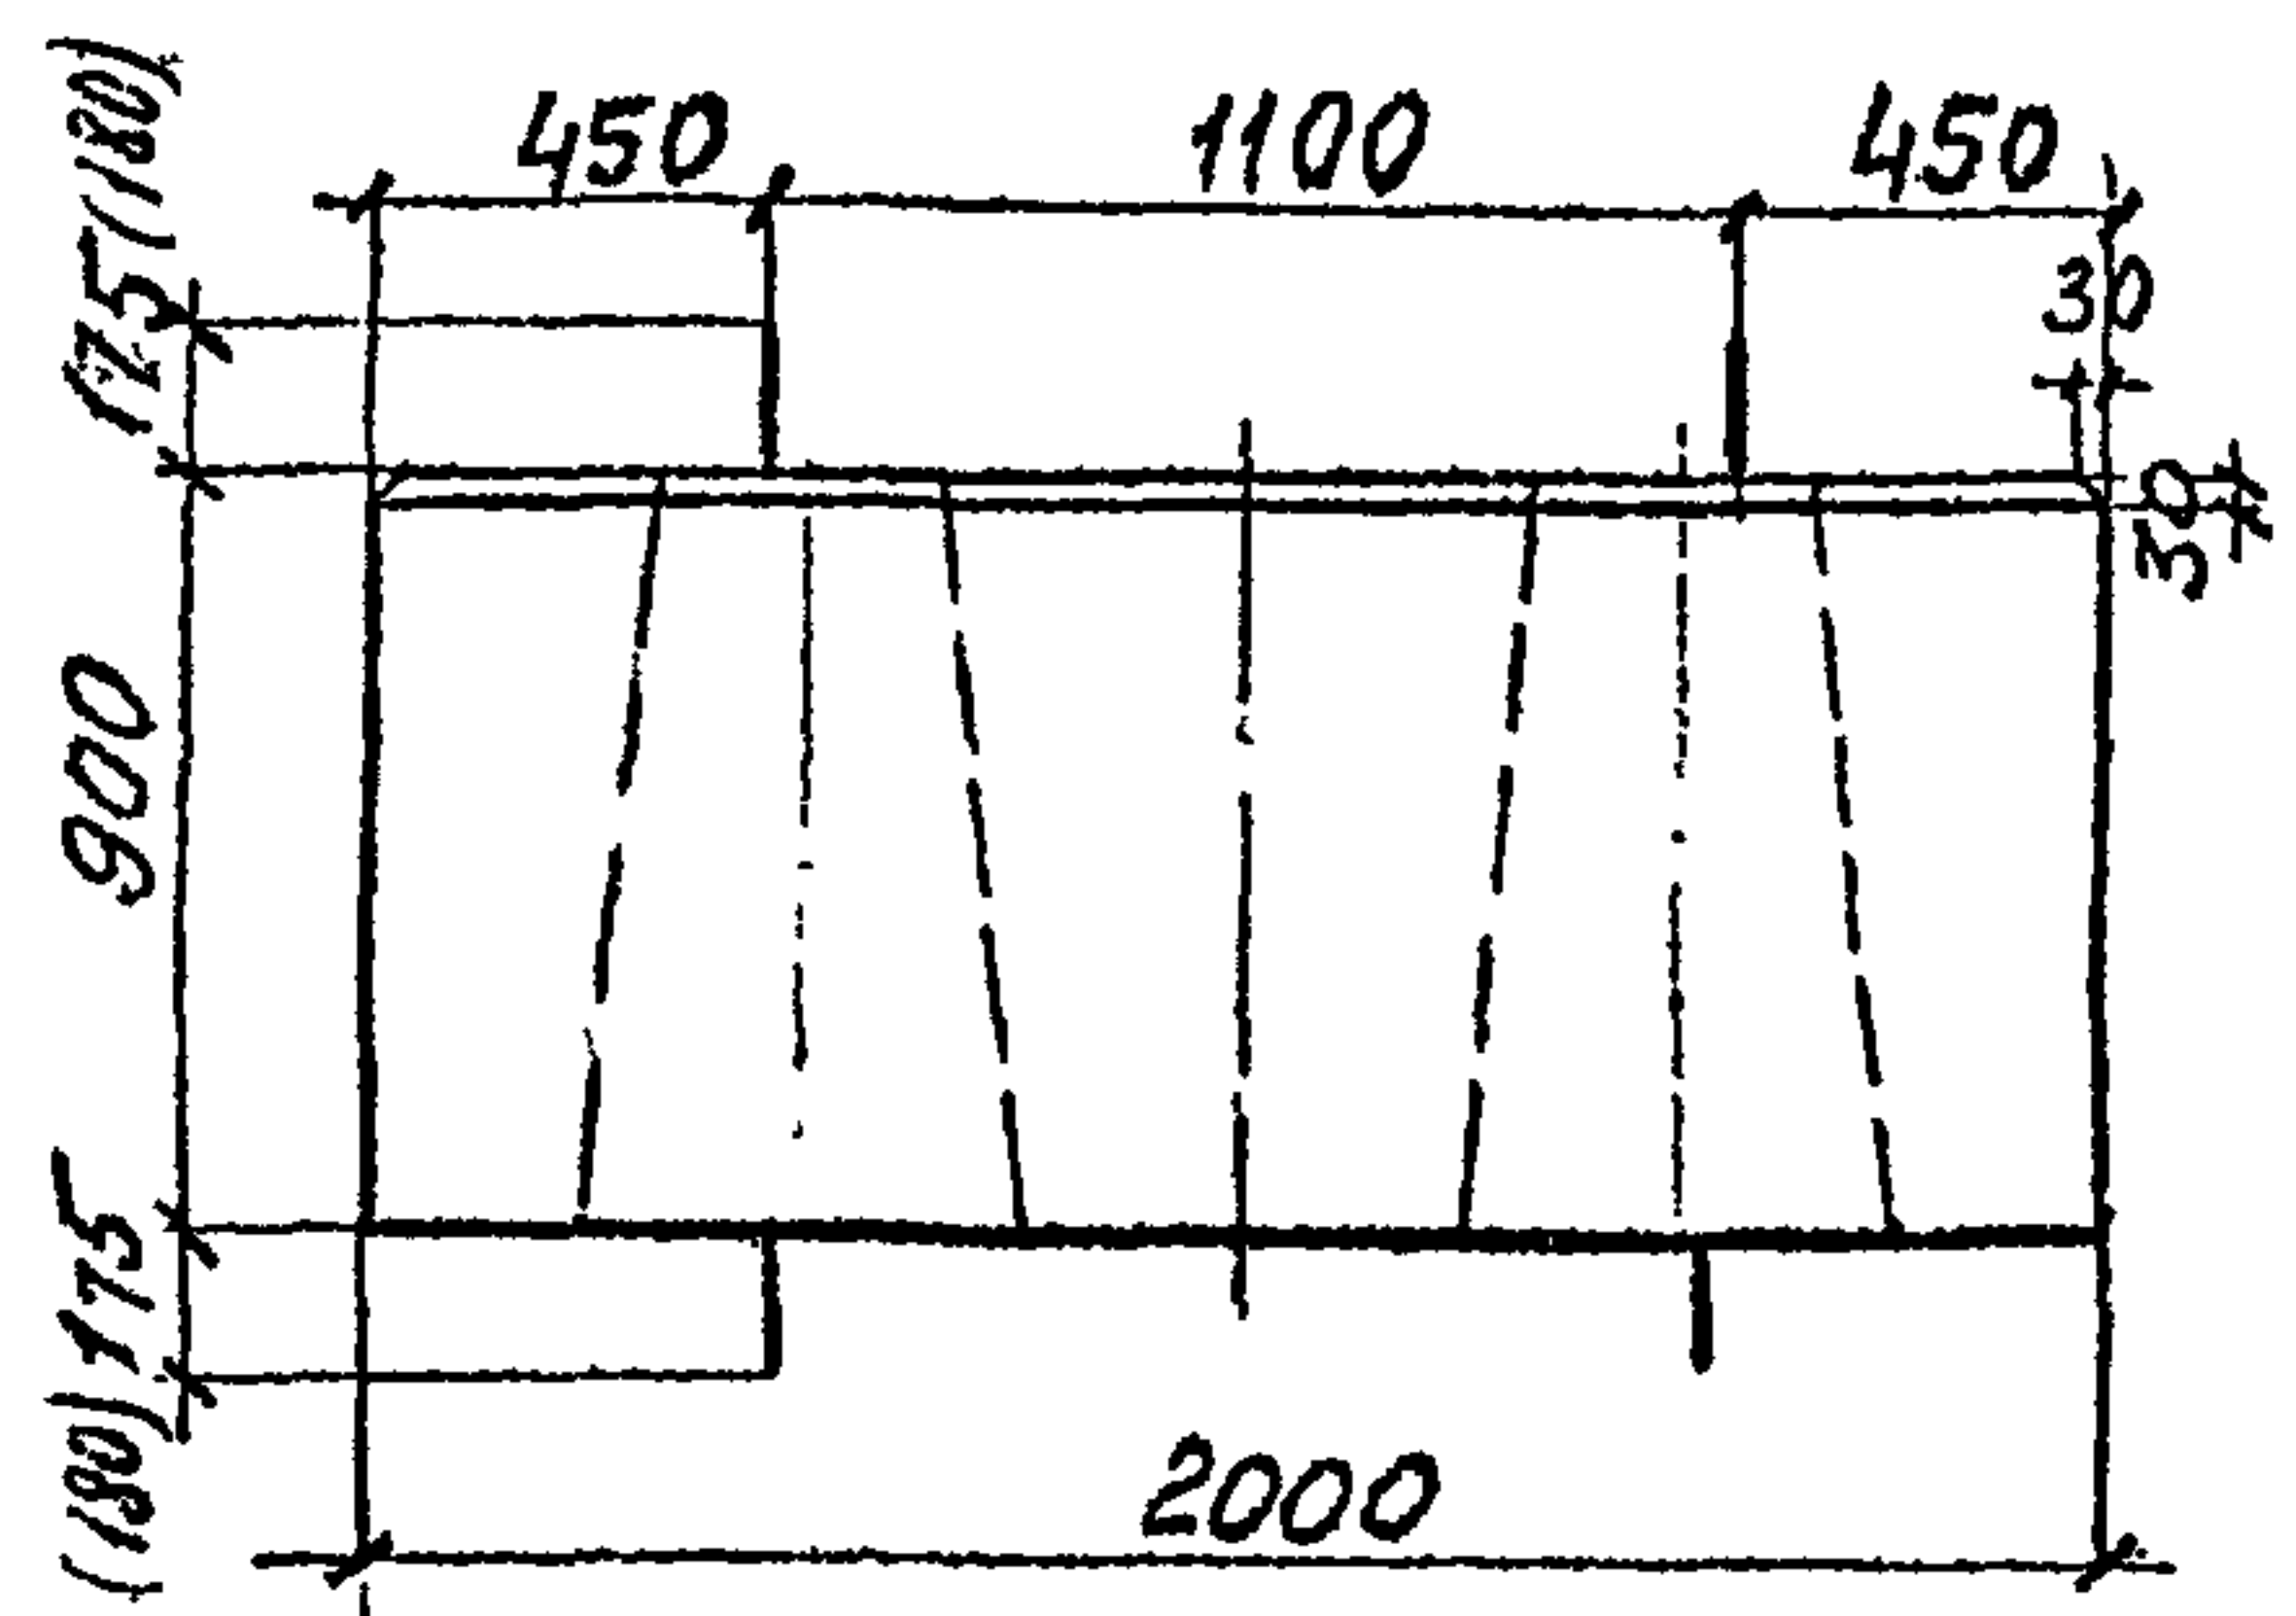





Ведомость расхода стали на элемент, кг.

Марка блока	Изделия арматурные										Всего
	Арматура класса										
	A I					A II					
	ГОСТ 5781-82										
	φ6	φ8	φ25	φ28	Итого	φ10	φ16	φ20	φ22	Итого	
И	31.6	88.3	7.32	-	193.1	58.9	14.91	38.50	-	993.0	786.1
ИЩ	31.6	116.1	-	99.3	247.0	70.3	16.25	-	58.0	818.6	1065.6

Обозначение	Марка блока	Масса блока т.
3.501.1-150.2 IH 00.00	IH	11.9
- 01.	IHЦ	15.1

Размеры в скобках даны для насадки IHЦ

				3.501.1-150	.2	ИН 00.00 СБ		
				Насадка ИИ ИИЦ		Стадия	Масса	Масштаб
						Р	ам. табл.	1:25
						Лист 1	Листов 2	
Изд. отд.	Ткаченко	ИИИ				Ленгипротрансмот		
И.контр.	Иринова	ИИ						
И.контр. пр.	Сергеевский	ИИ						
И.контр. пр.	Алябьева	ИИ						
Проверил	Бруц	ИИ						
Исполнил	Станкевич	ИИ						

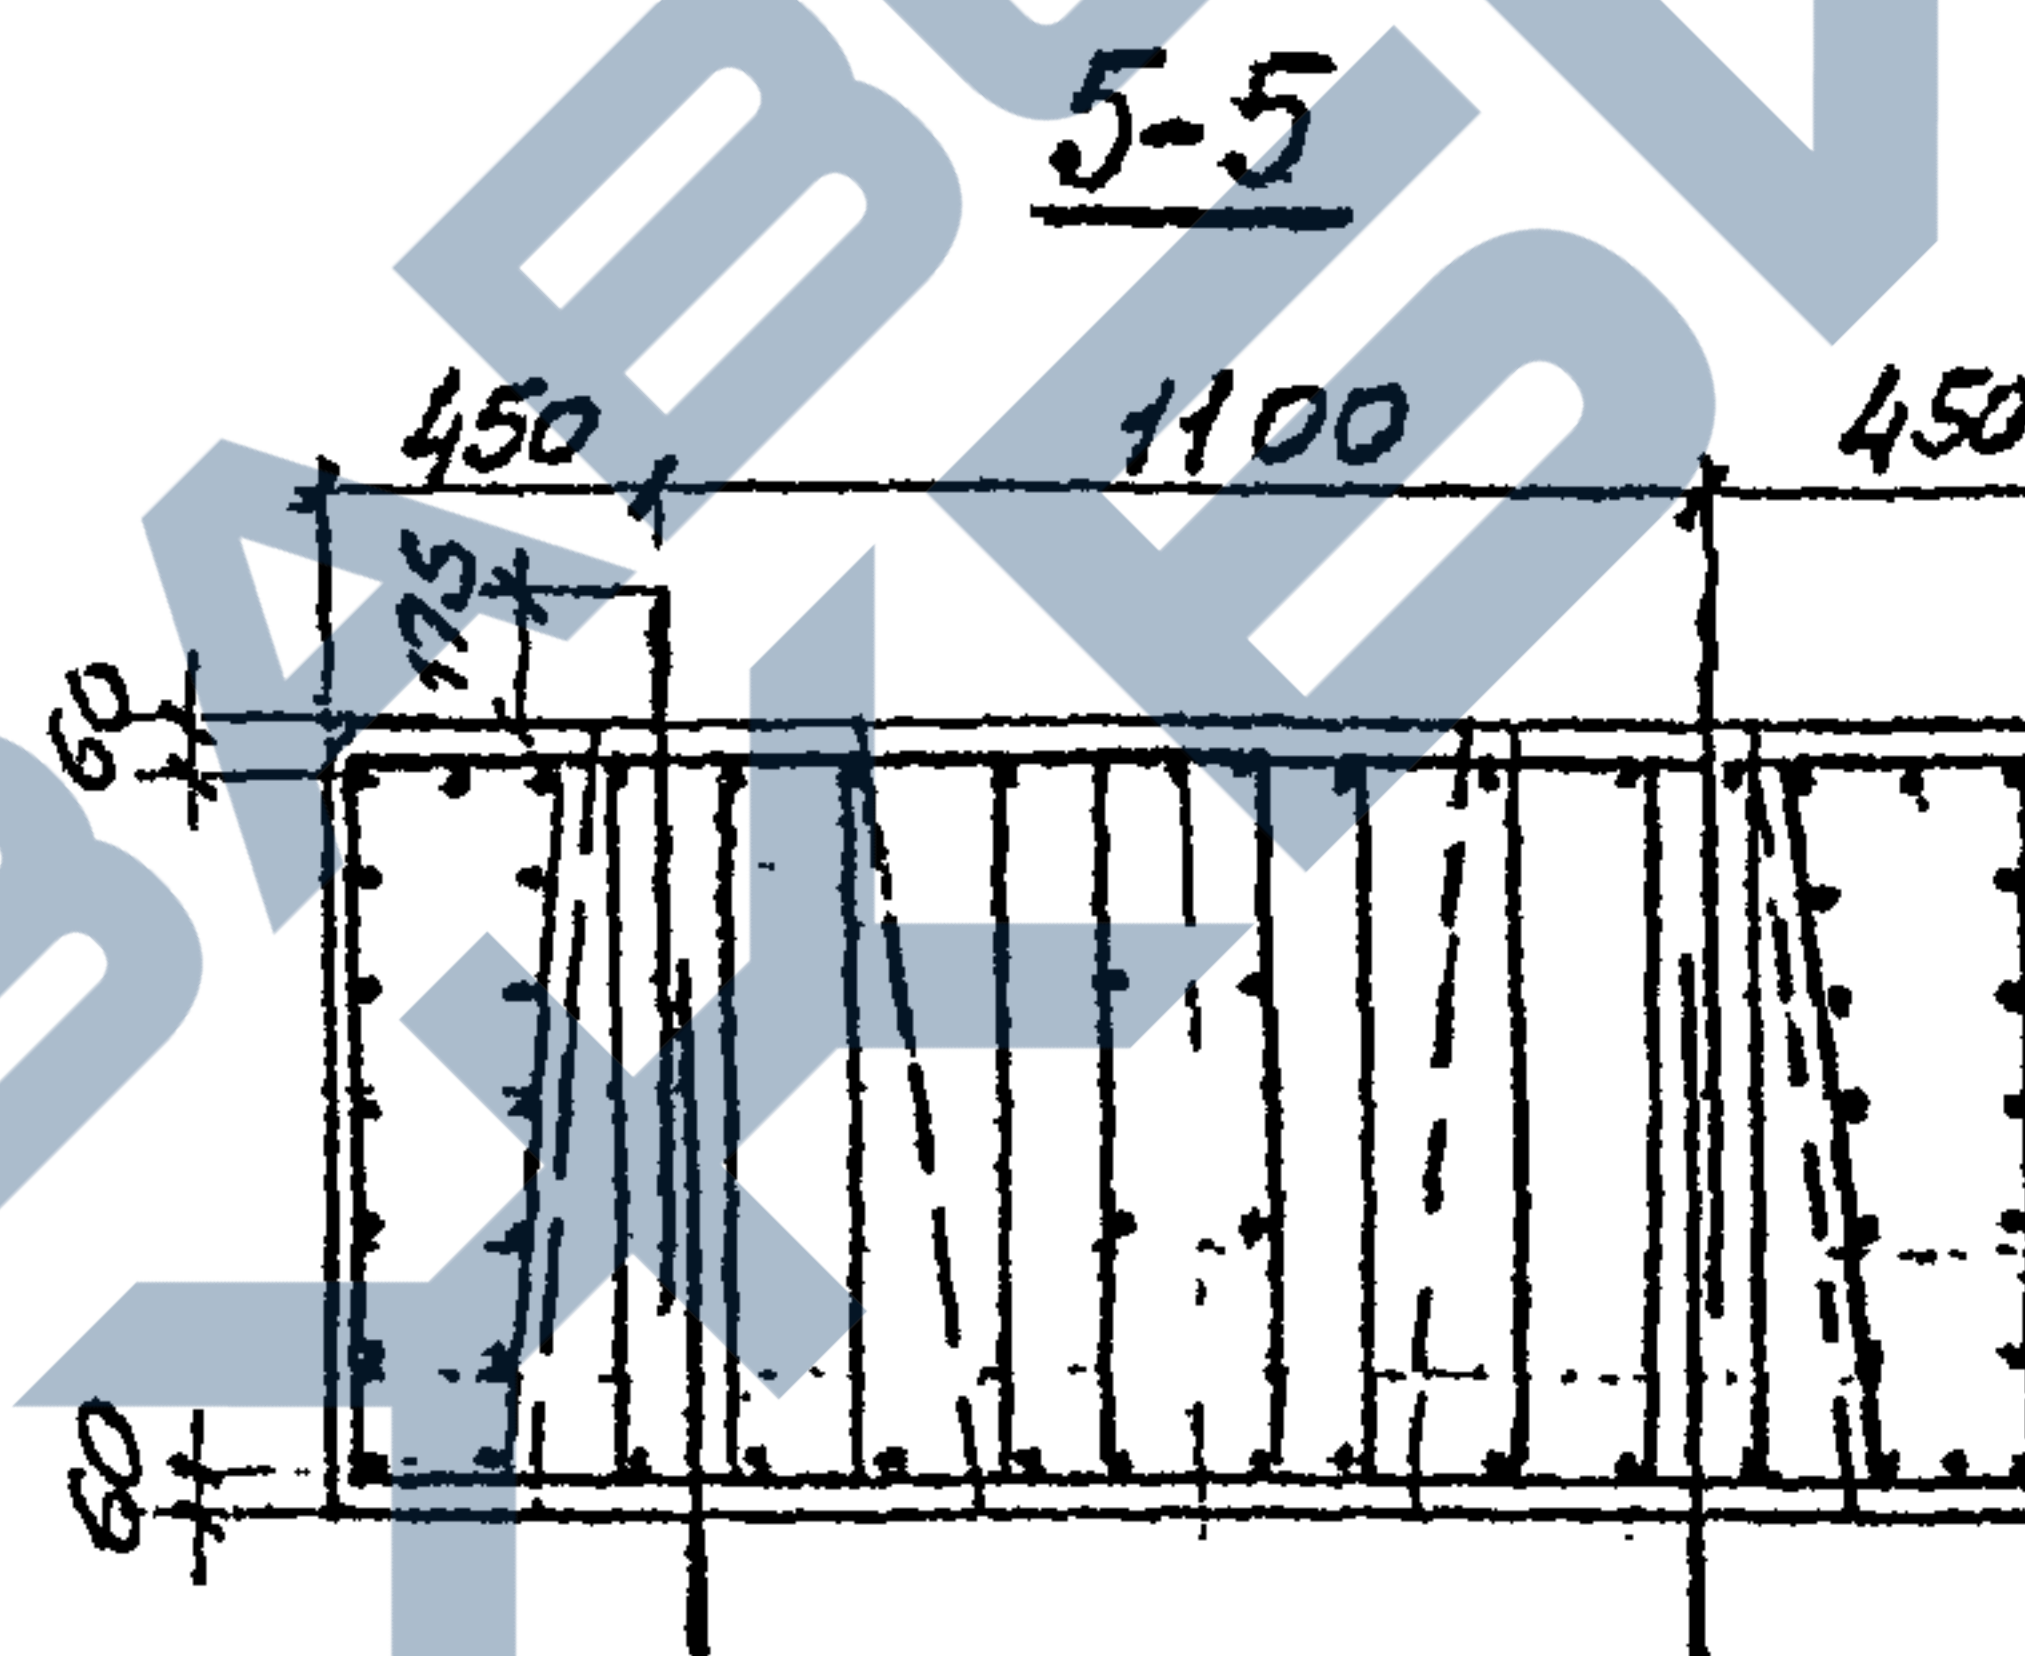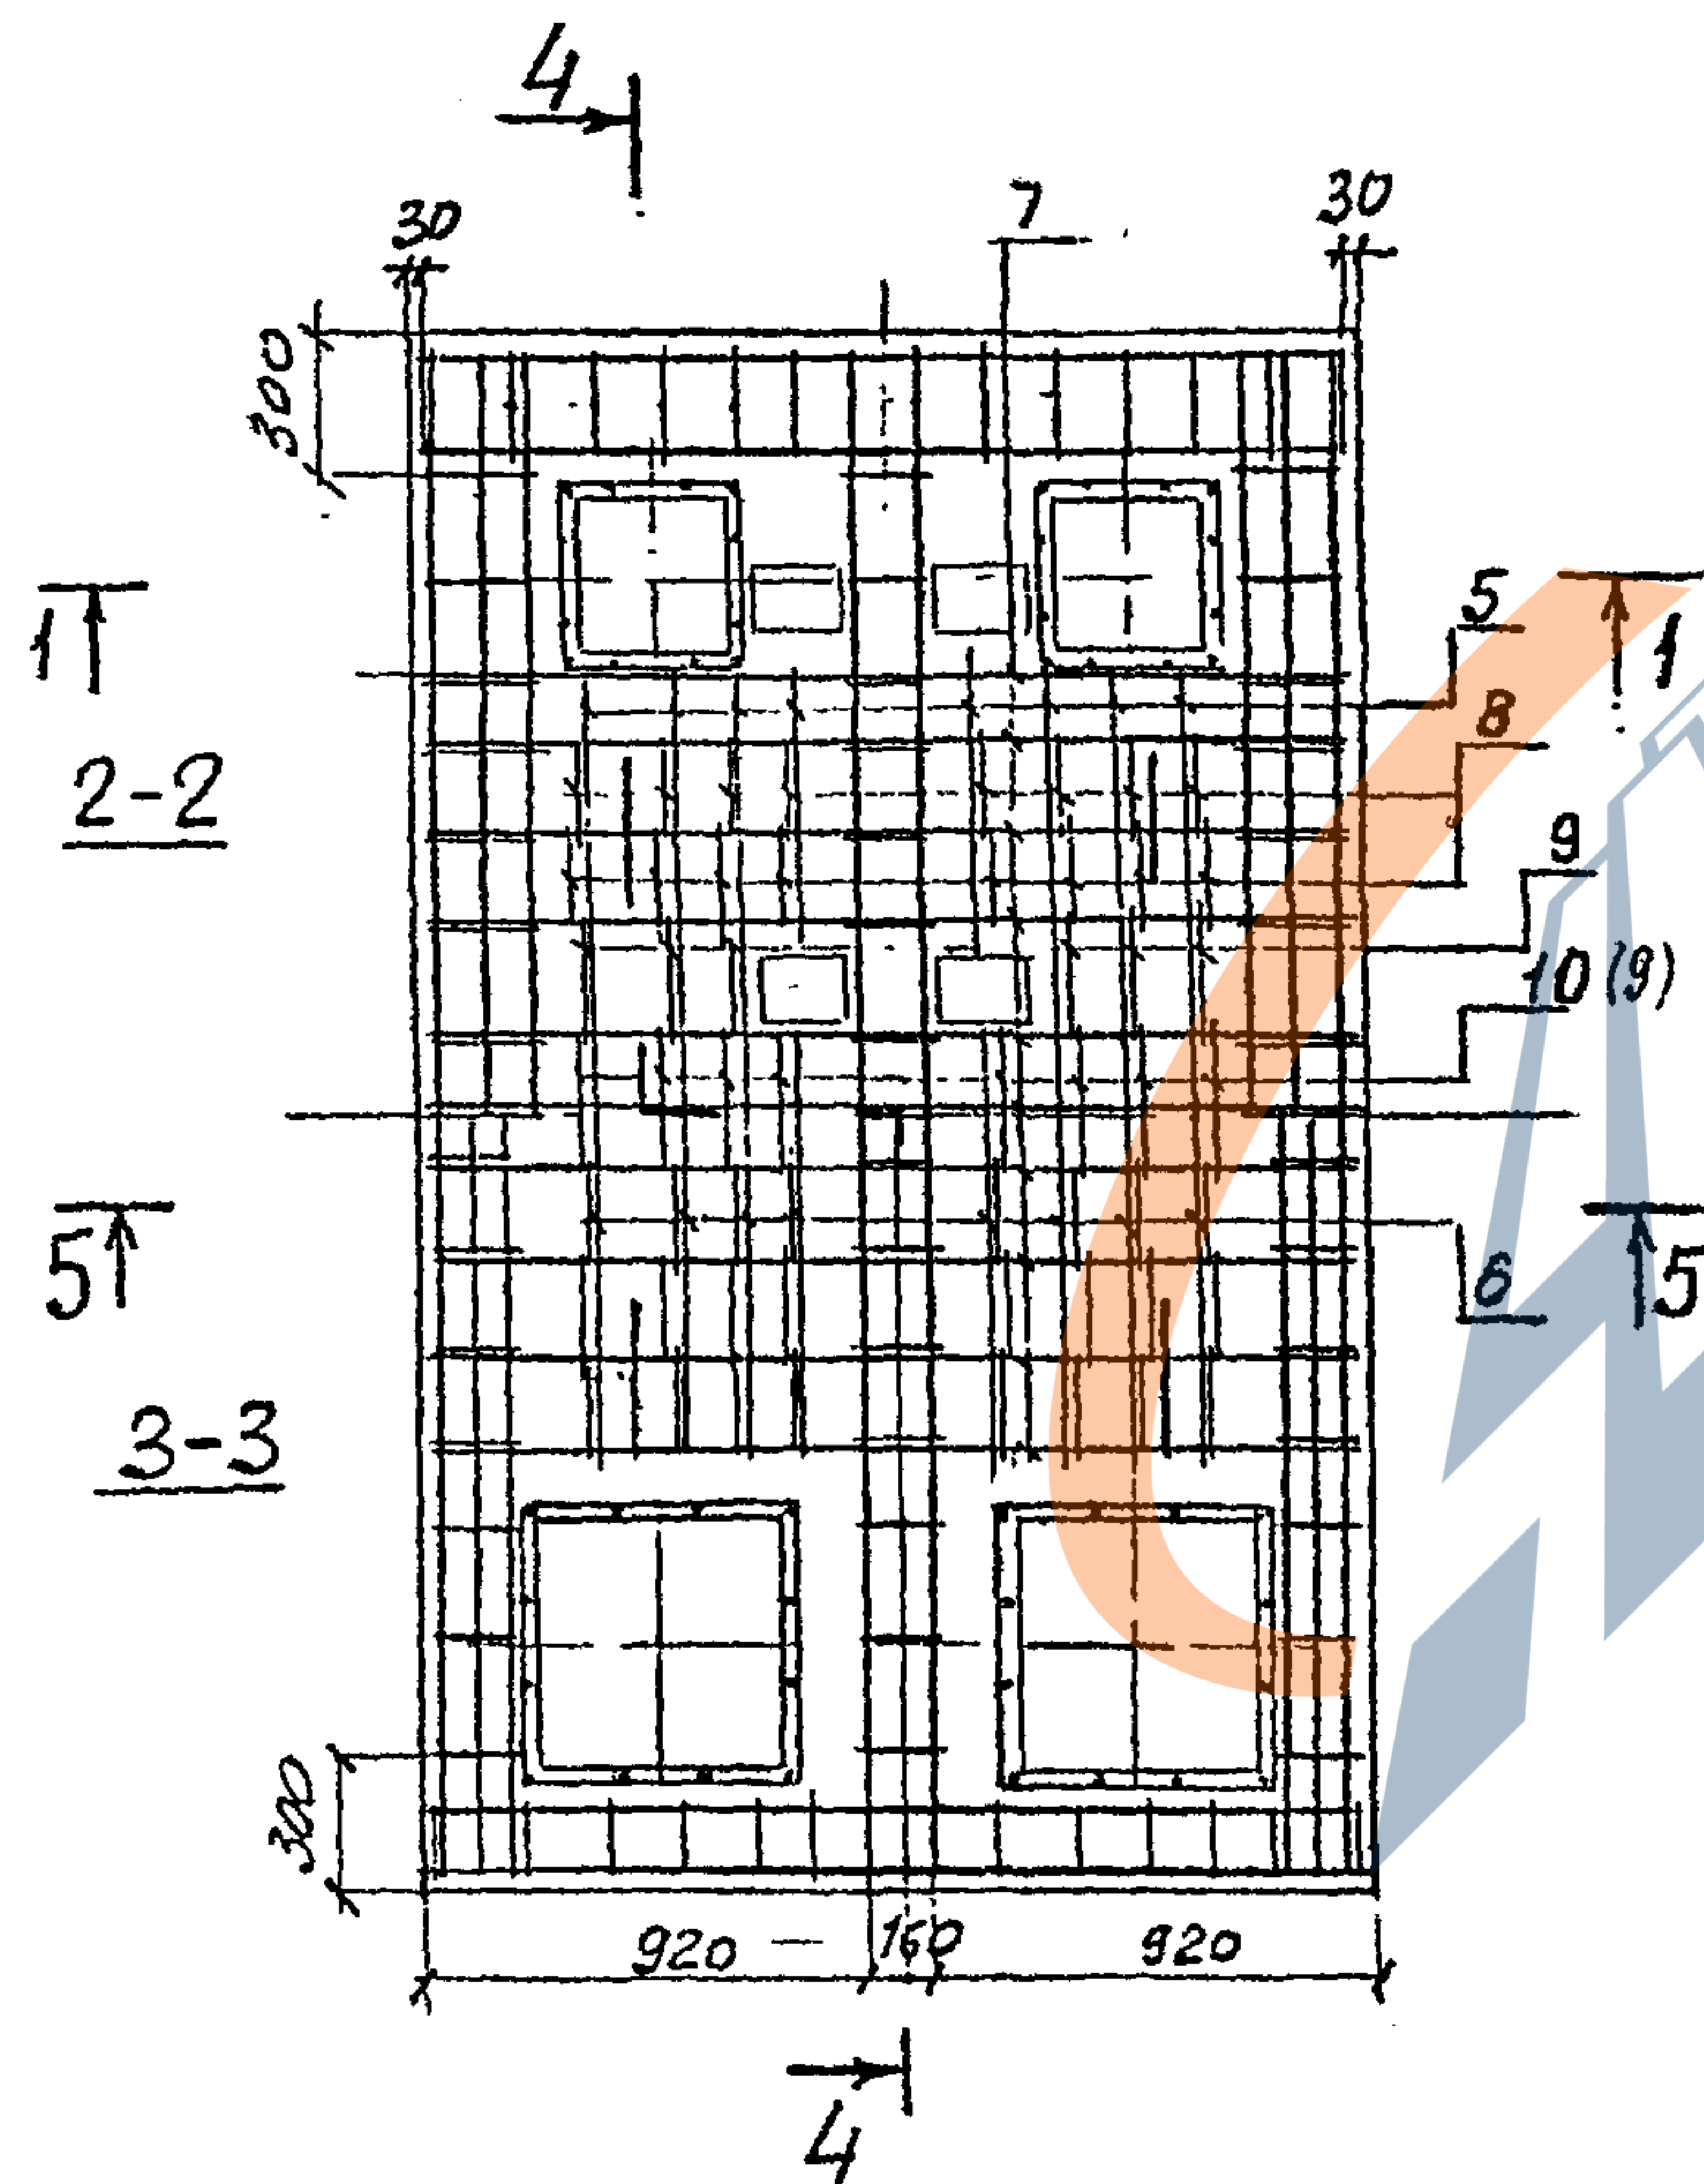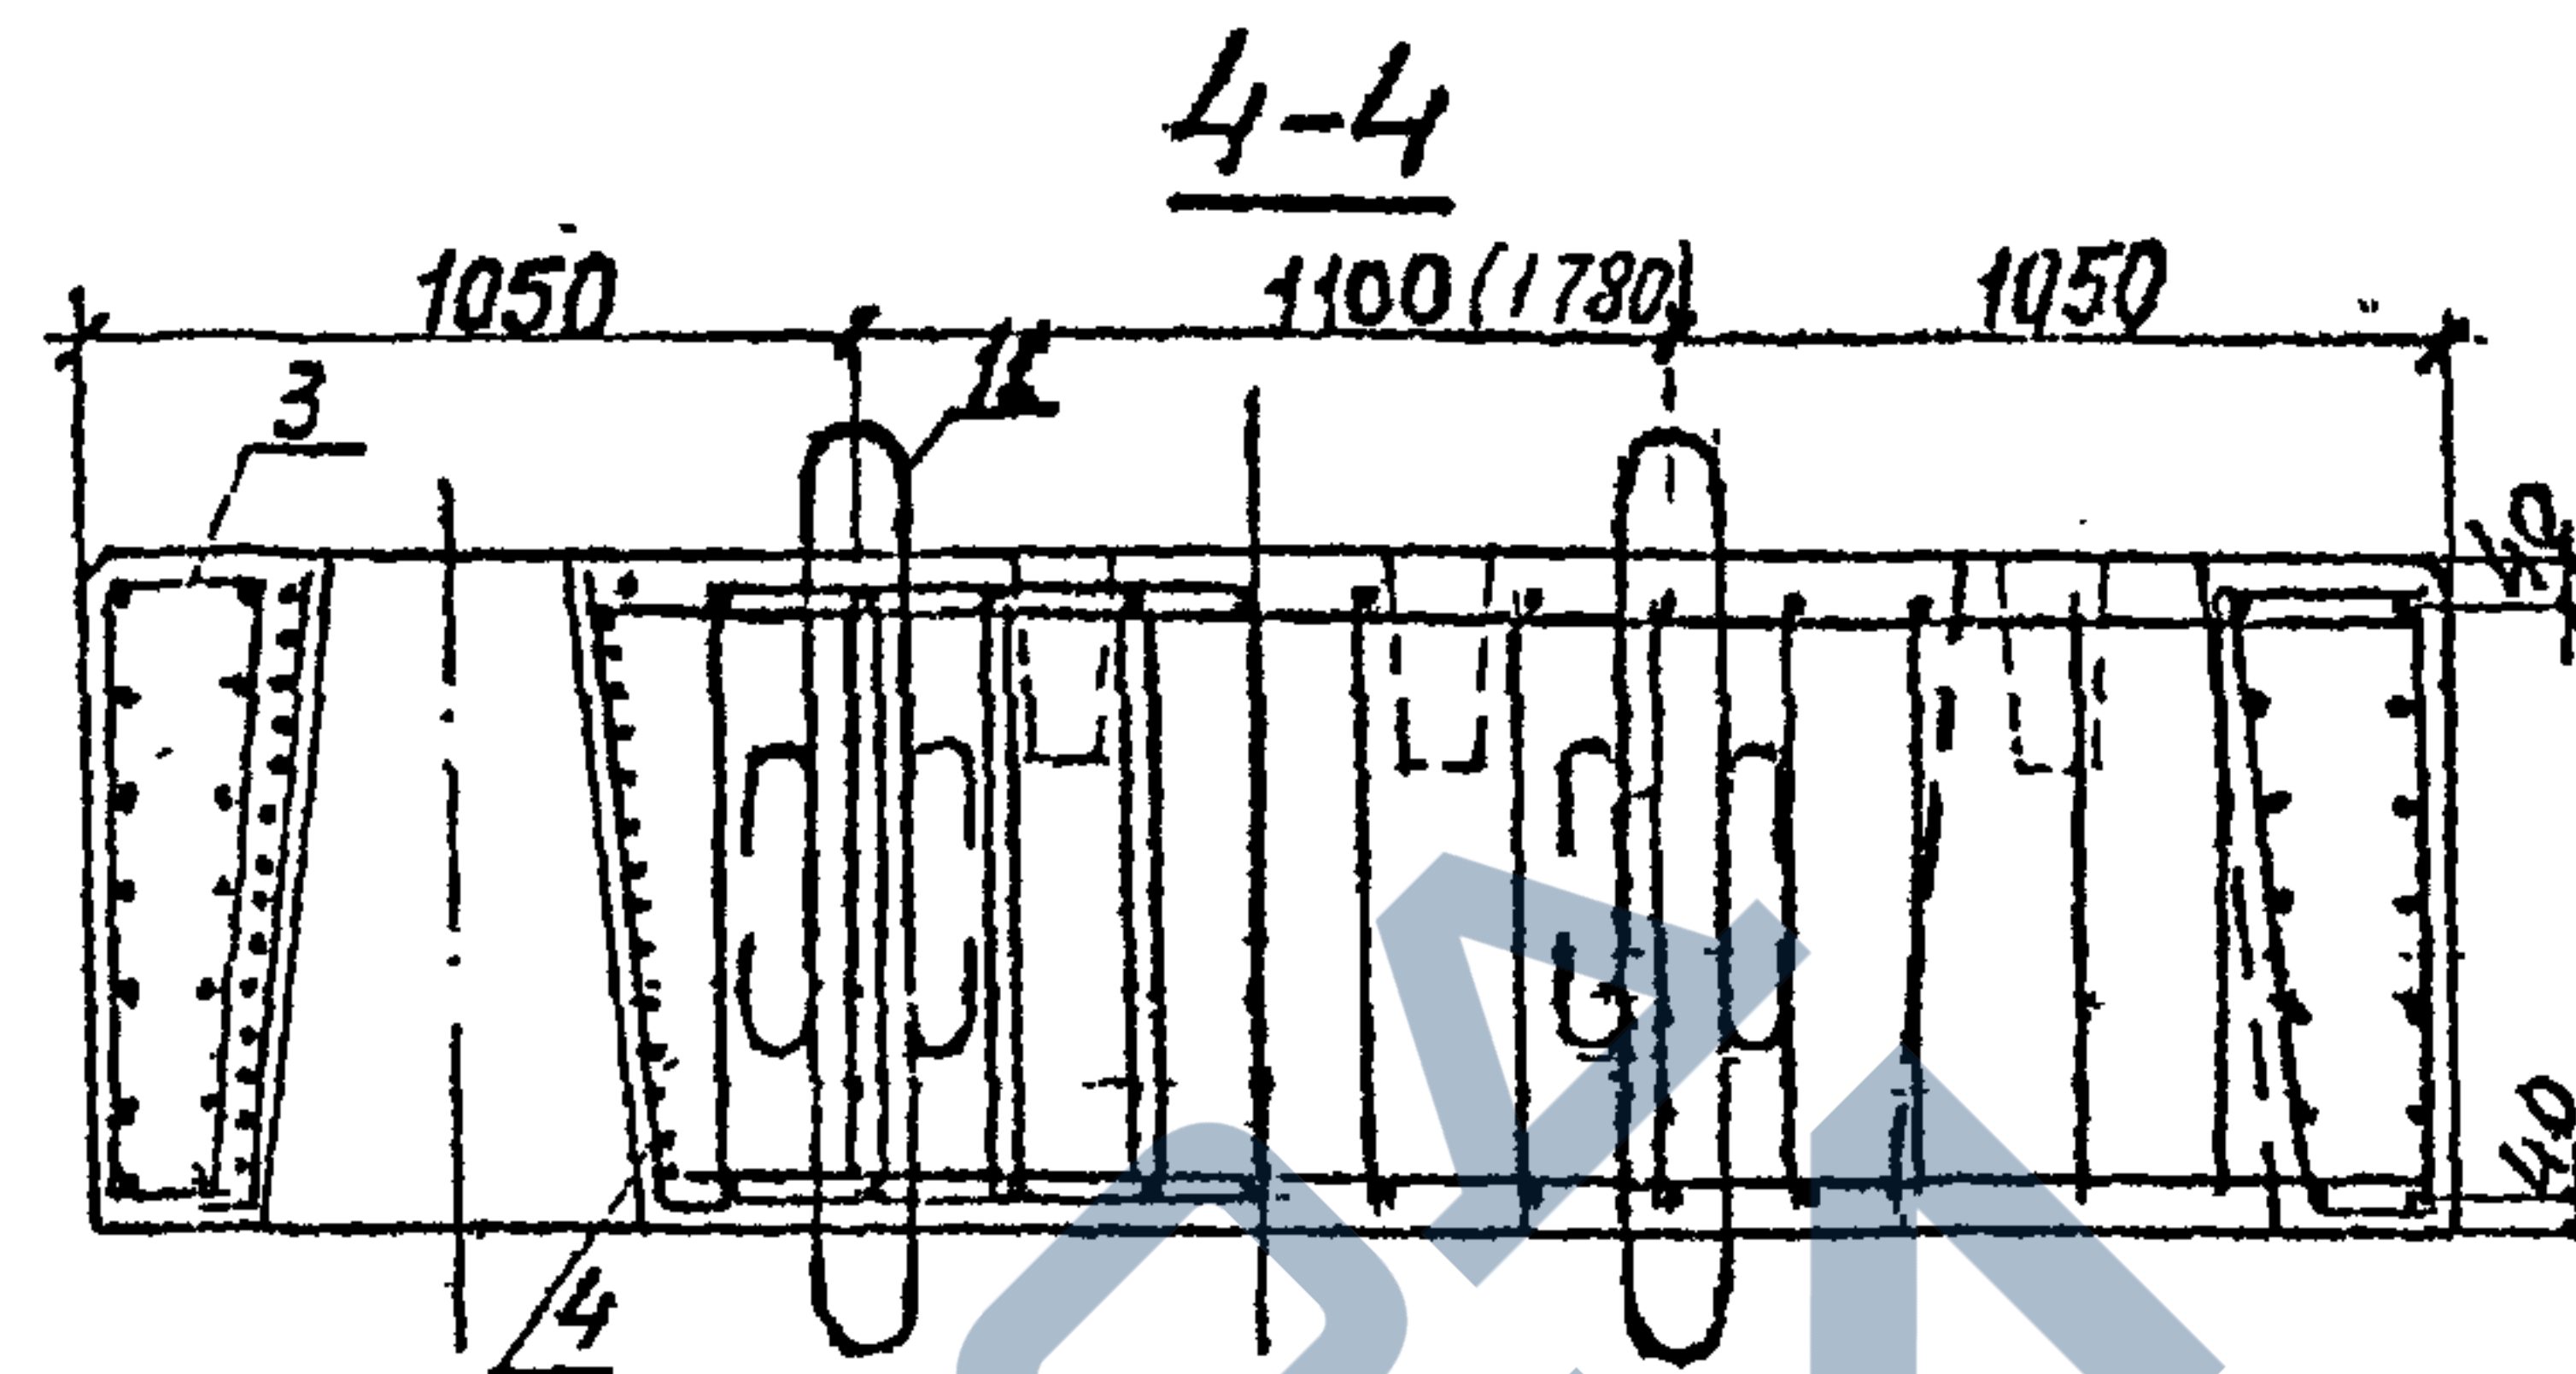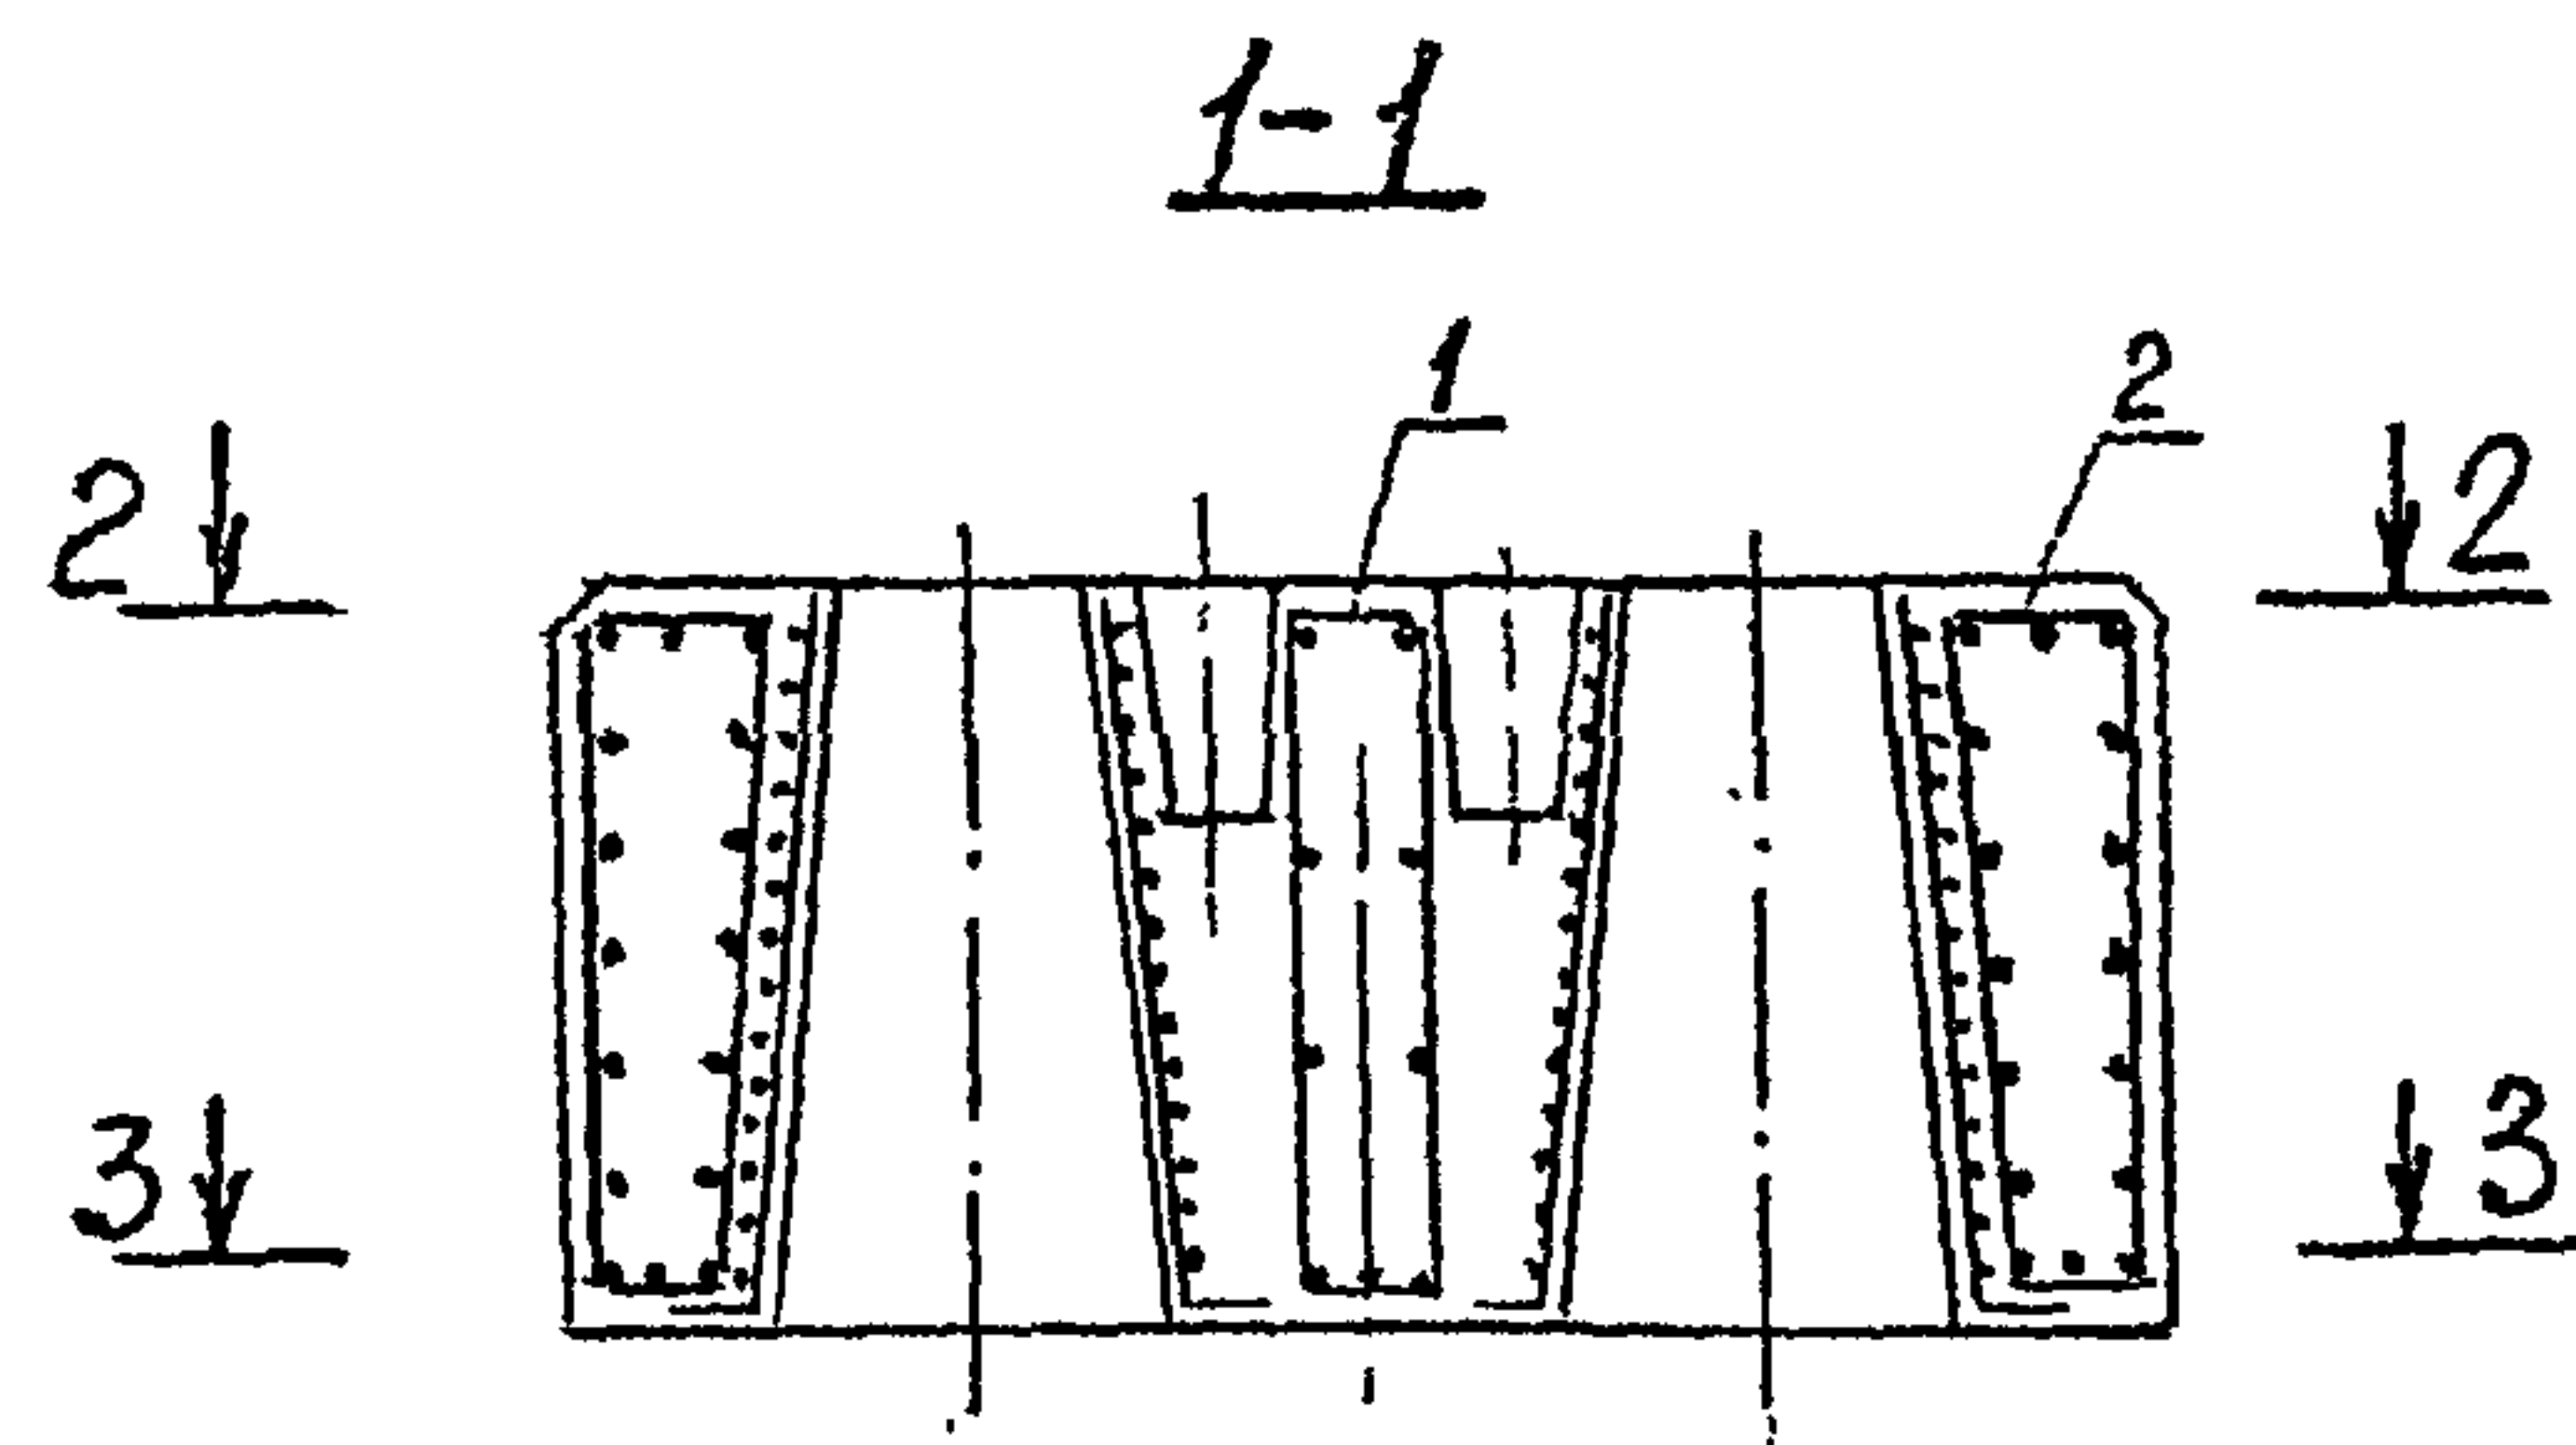


Ведомость деталей

Поз	Эскиз
8	
9	
10	
11	

Толщина защитного слоя бетона - не менее 40 мм
Стержни поз. 5 в местах пересечения с анкерным коловцом обрезаются по месту

60

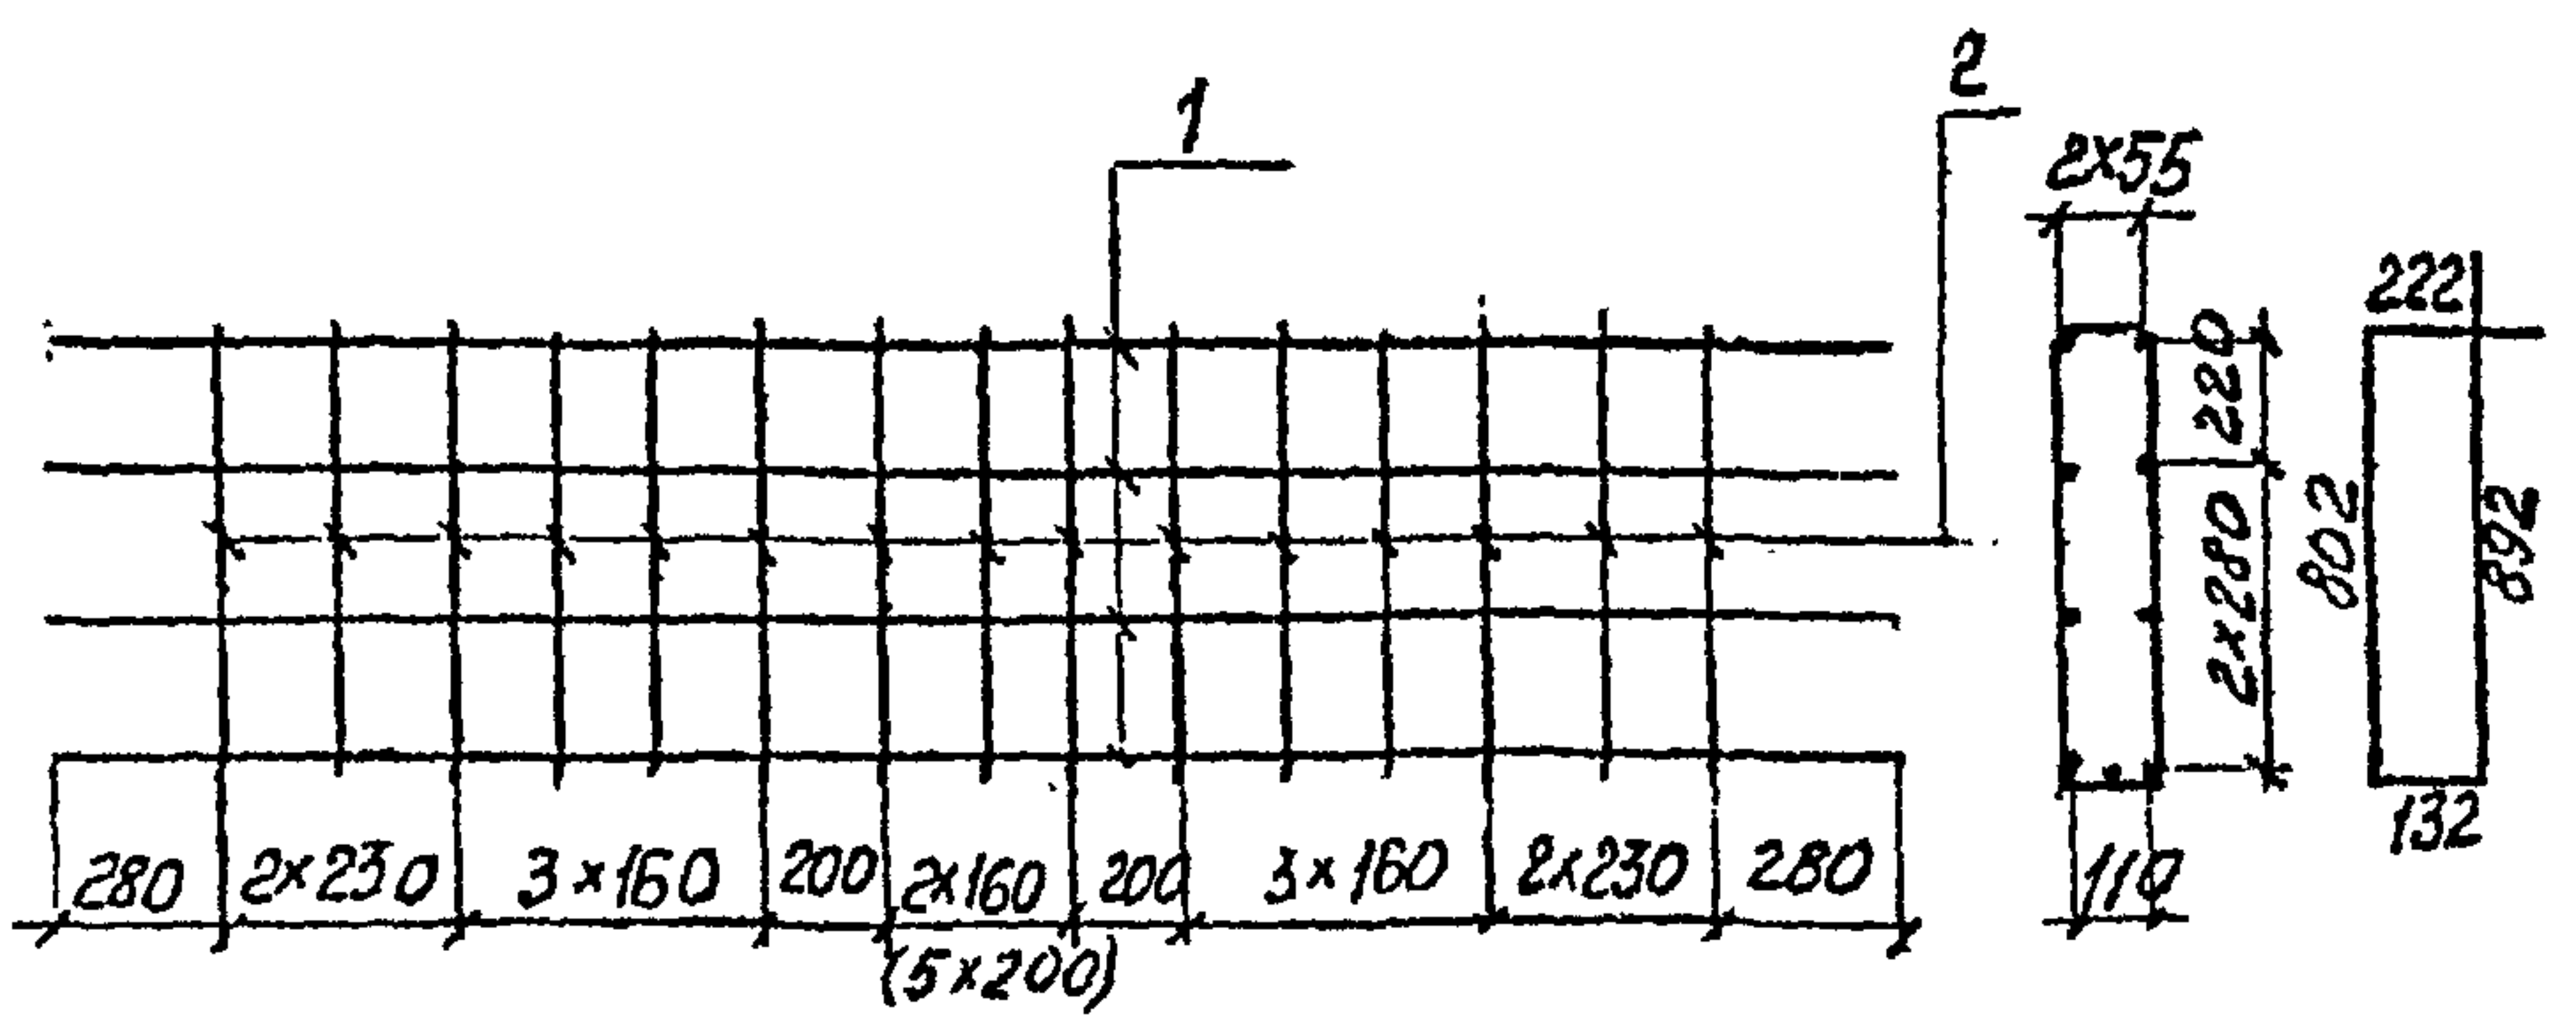


Размер в скобках относится к каркасу КП1Ц.

Формат	Зона	Поз	Обозначение	Наименование	Кол	Примеч.
				Каркас КП1		
Б4		1		Ф20А ГОСТ 5781-82 L=3160	9	
Б4		2		Ф10А ГОСТ 5781-82 L=2050	15	
				Каркас КП1Ц		
Б4		1		Ф22А ГОСТ 5781-82 L=3840	9	
Б4		2		Ф10А ГОСТ 5781-82 L=2050	18	

Масса каркаса КП1-89,3 кг; КП1Ц-129,9 кг

				3.501.1-150 .2	1Н 01 00
				Каркас пространственный КП1, КП1Ц	Стадия Масса Масштаб
					Р -
					Лист Листов 1
Нач. отд.	Ткаченко				
Н. контр.	Миронова				
И. инж. пр.	Серебрянский				
Рук. групп	Алзбеева				
Проверил	Брун				
Исполнил	Станкевич				

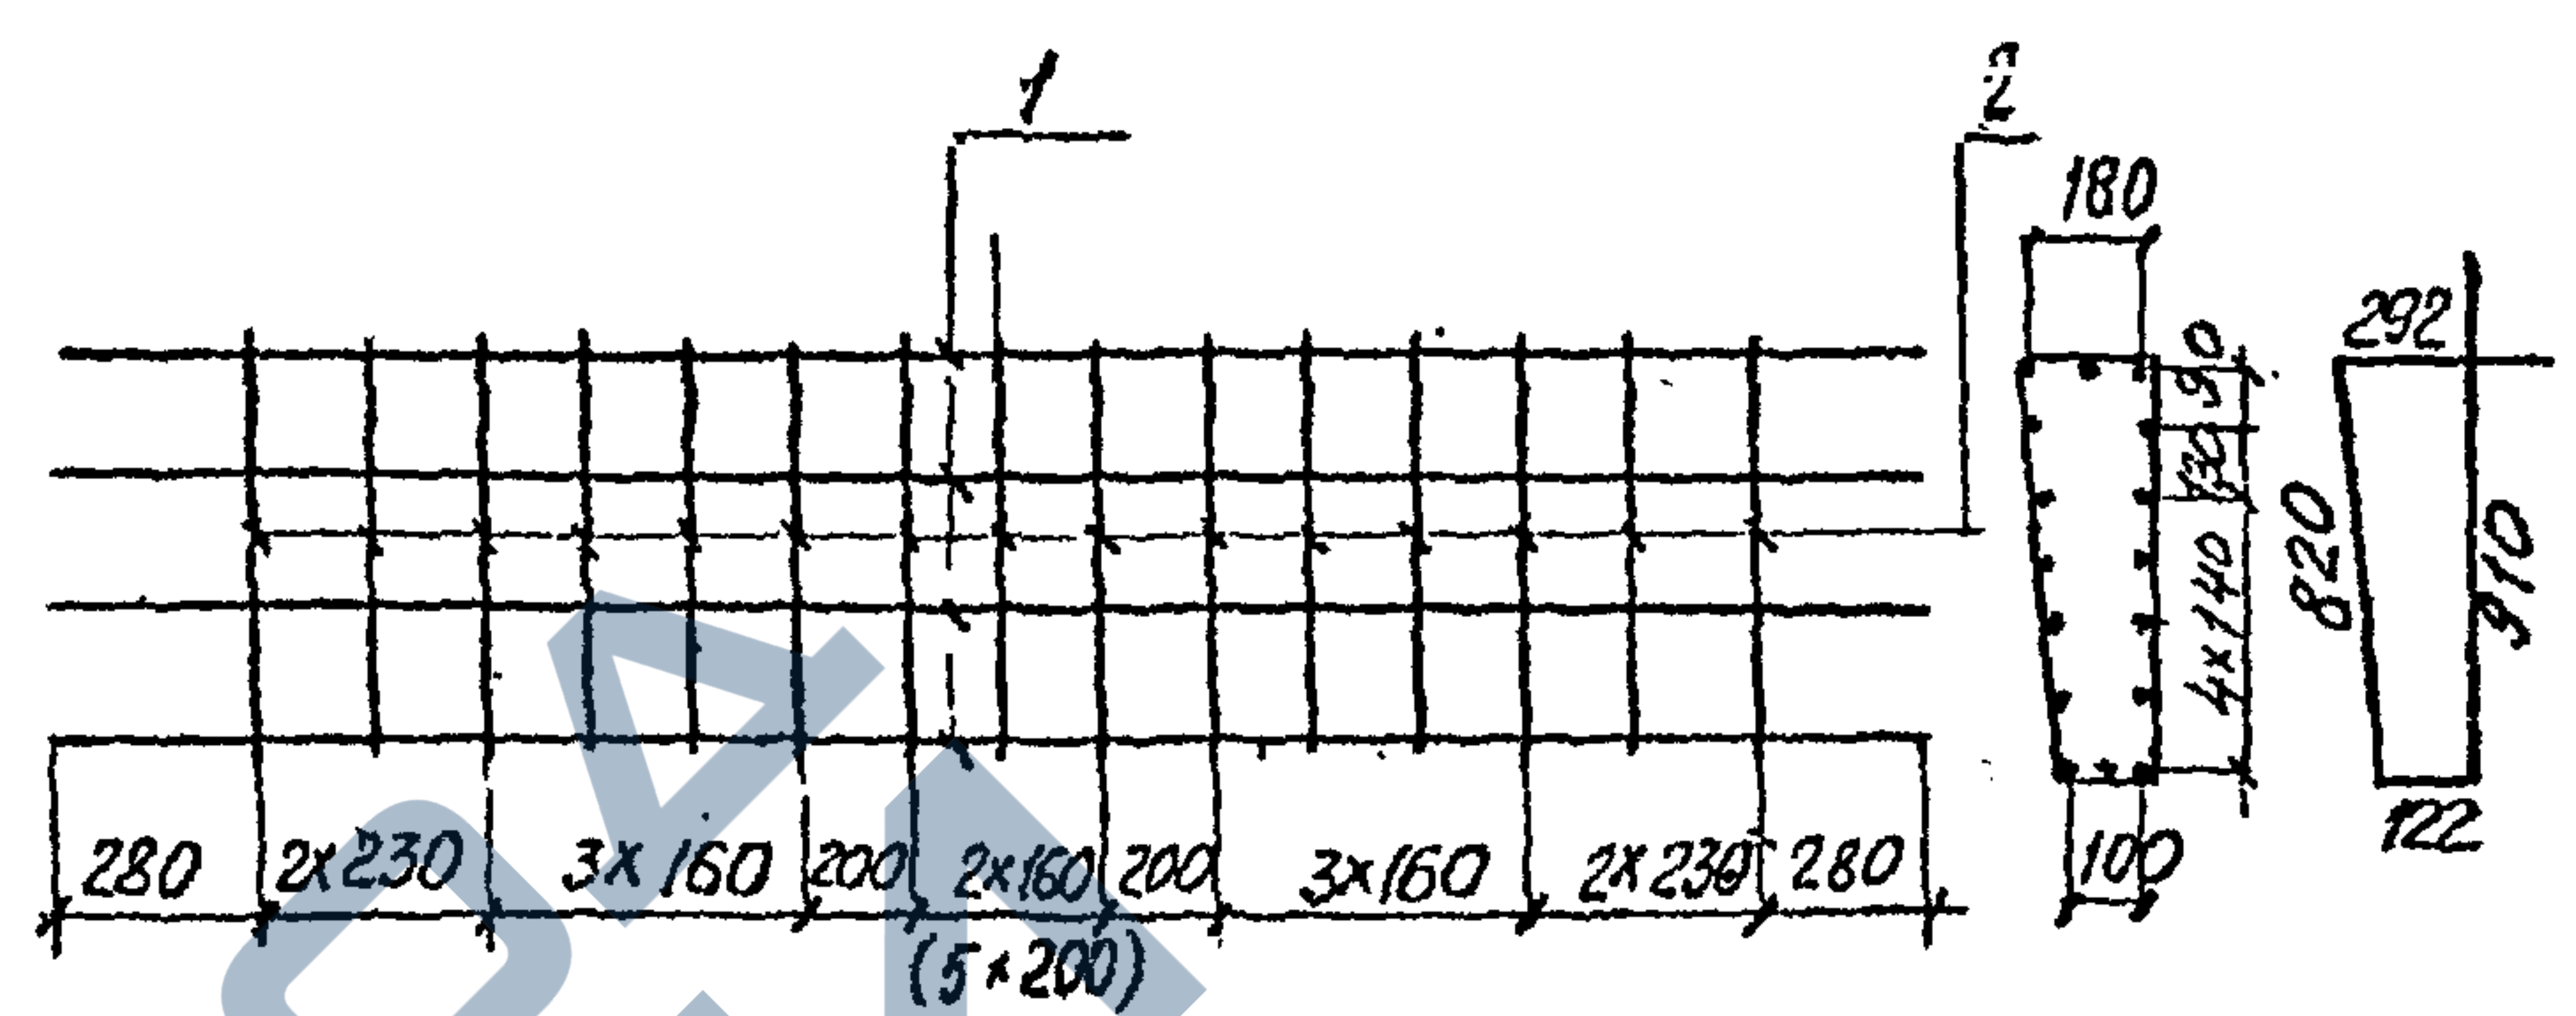


Размер в скобках относится к каркасу КП2Ц.

Формат	Зона	Поз	Обозначение	Наименование	Кол	Примеч.
				Каркас КП2		
Б4		1		Ф20А ГОСТ 5781-82 L=3160	16	
Б4		2		Ф10А ГОСТ 5781-82 L=2140	15	
				Каркас КП2Ц		
Б4		1		Ф22А ГОСТ 5781-82 L=3840	16	
Б4		2		Ф10А ГОСТ 5781-82 L=2140	18	


Масса каркаса КП2-144,8 кг; КП2Ц-207,1 кг

				3.501.1-150 .2	1Н 02 00
				Каркас пространственный КП2, КП2Ц	Стадия Масса Масштаб
					Р -
					Лист Листов 1
Нач. отд.	Ткаченко				
Н. контр.	Миронова				
И. инж. пр.	Серебрянский				
Рук. групп	Алзбеева				
Проверил	Брун				
Исполнил	Станкевич				

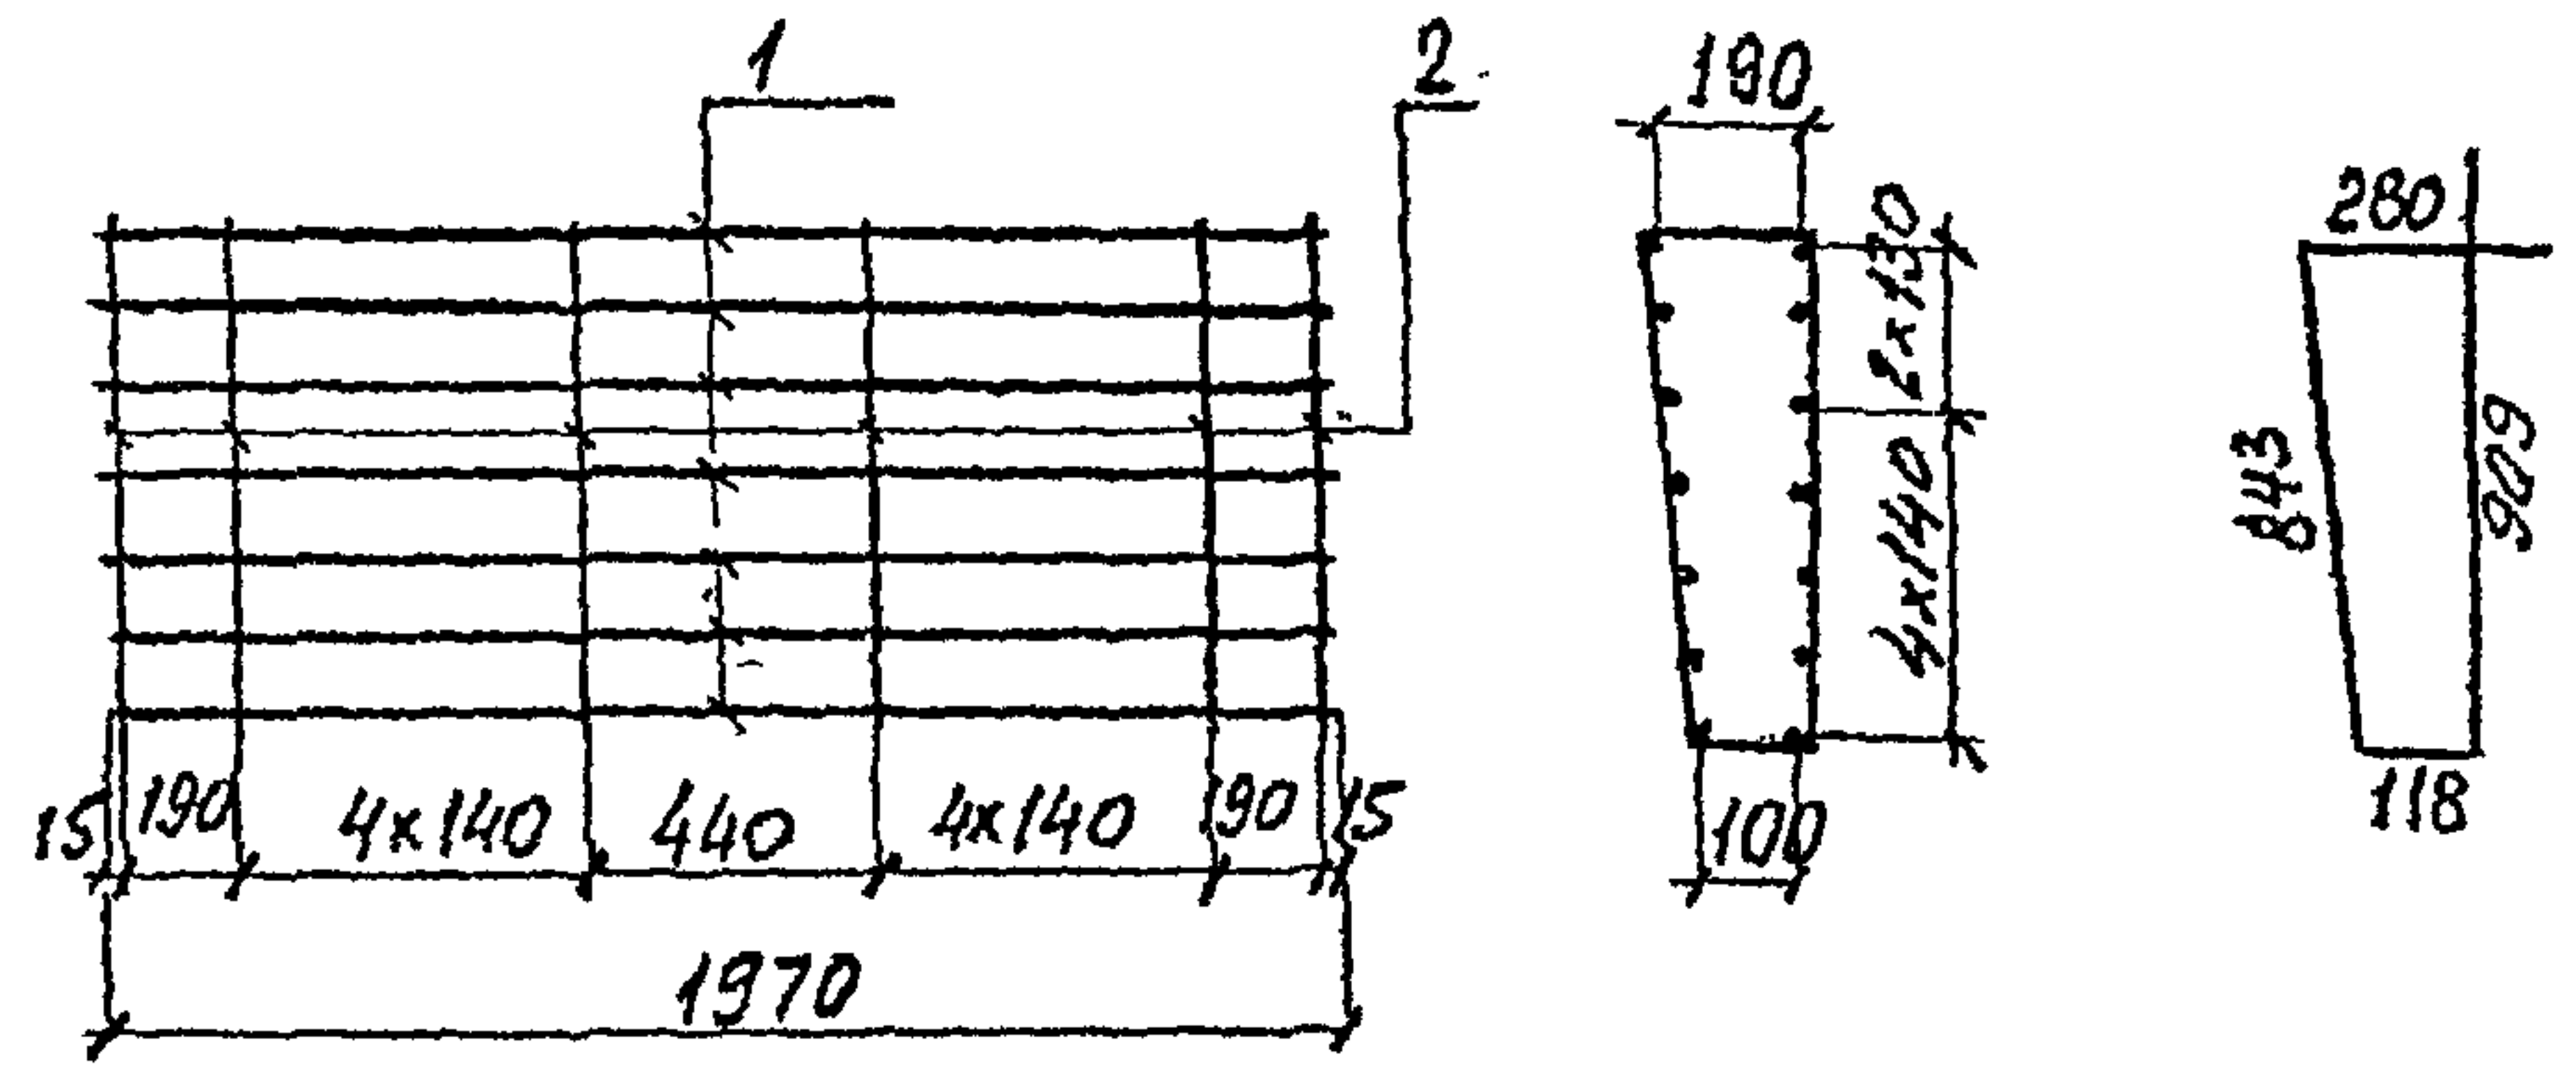

Формат	Зона	Поз	Обозначения	Наименование	Кол	Примеч
БУ	1			Ф16АII ГОСТ 5781-82 с=1970	14	
БУ	2			Ф8АI ГОСТ 5781-82 с=2150	12	

					3.501.1-150	.2	ИН 03 00		
					Каркас пространственный КПЗ.		Стадия	Масса	Масштаб
							Р	53.8	—
ЧОУ СР	Ткаченко	Мас					Лист	Листов 1	
Н. контр.	Миронова	Мас							
Л. инж. пр.	Серебрянский	Вид							
Рук. групп.	Алябьева	Вз							
Поздерея	Бруч	Бруч							
Исполн.	Сонсевич	Сонсевич						Ленгипротрансмос	

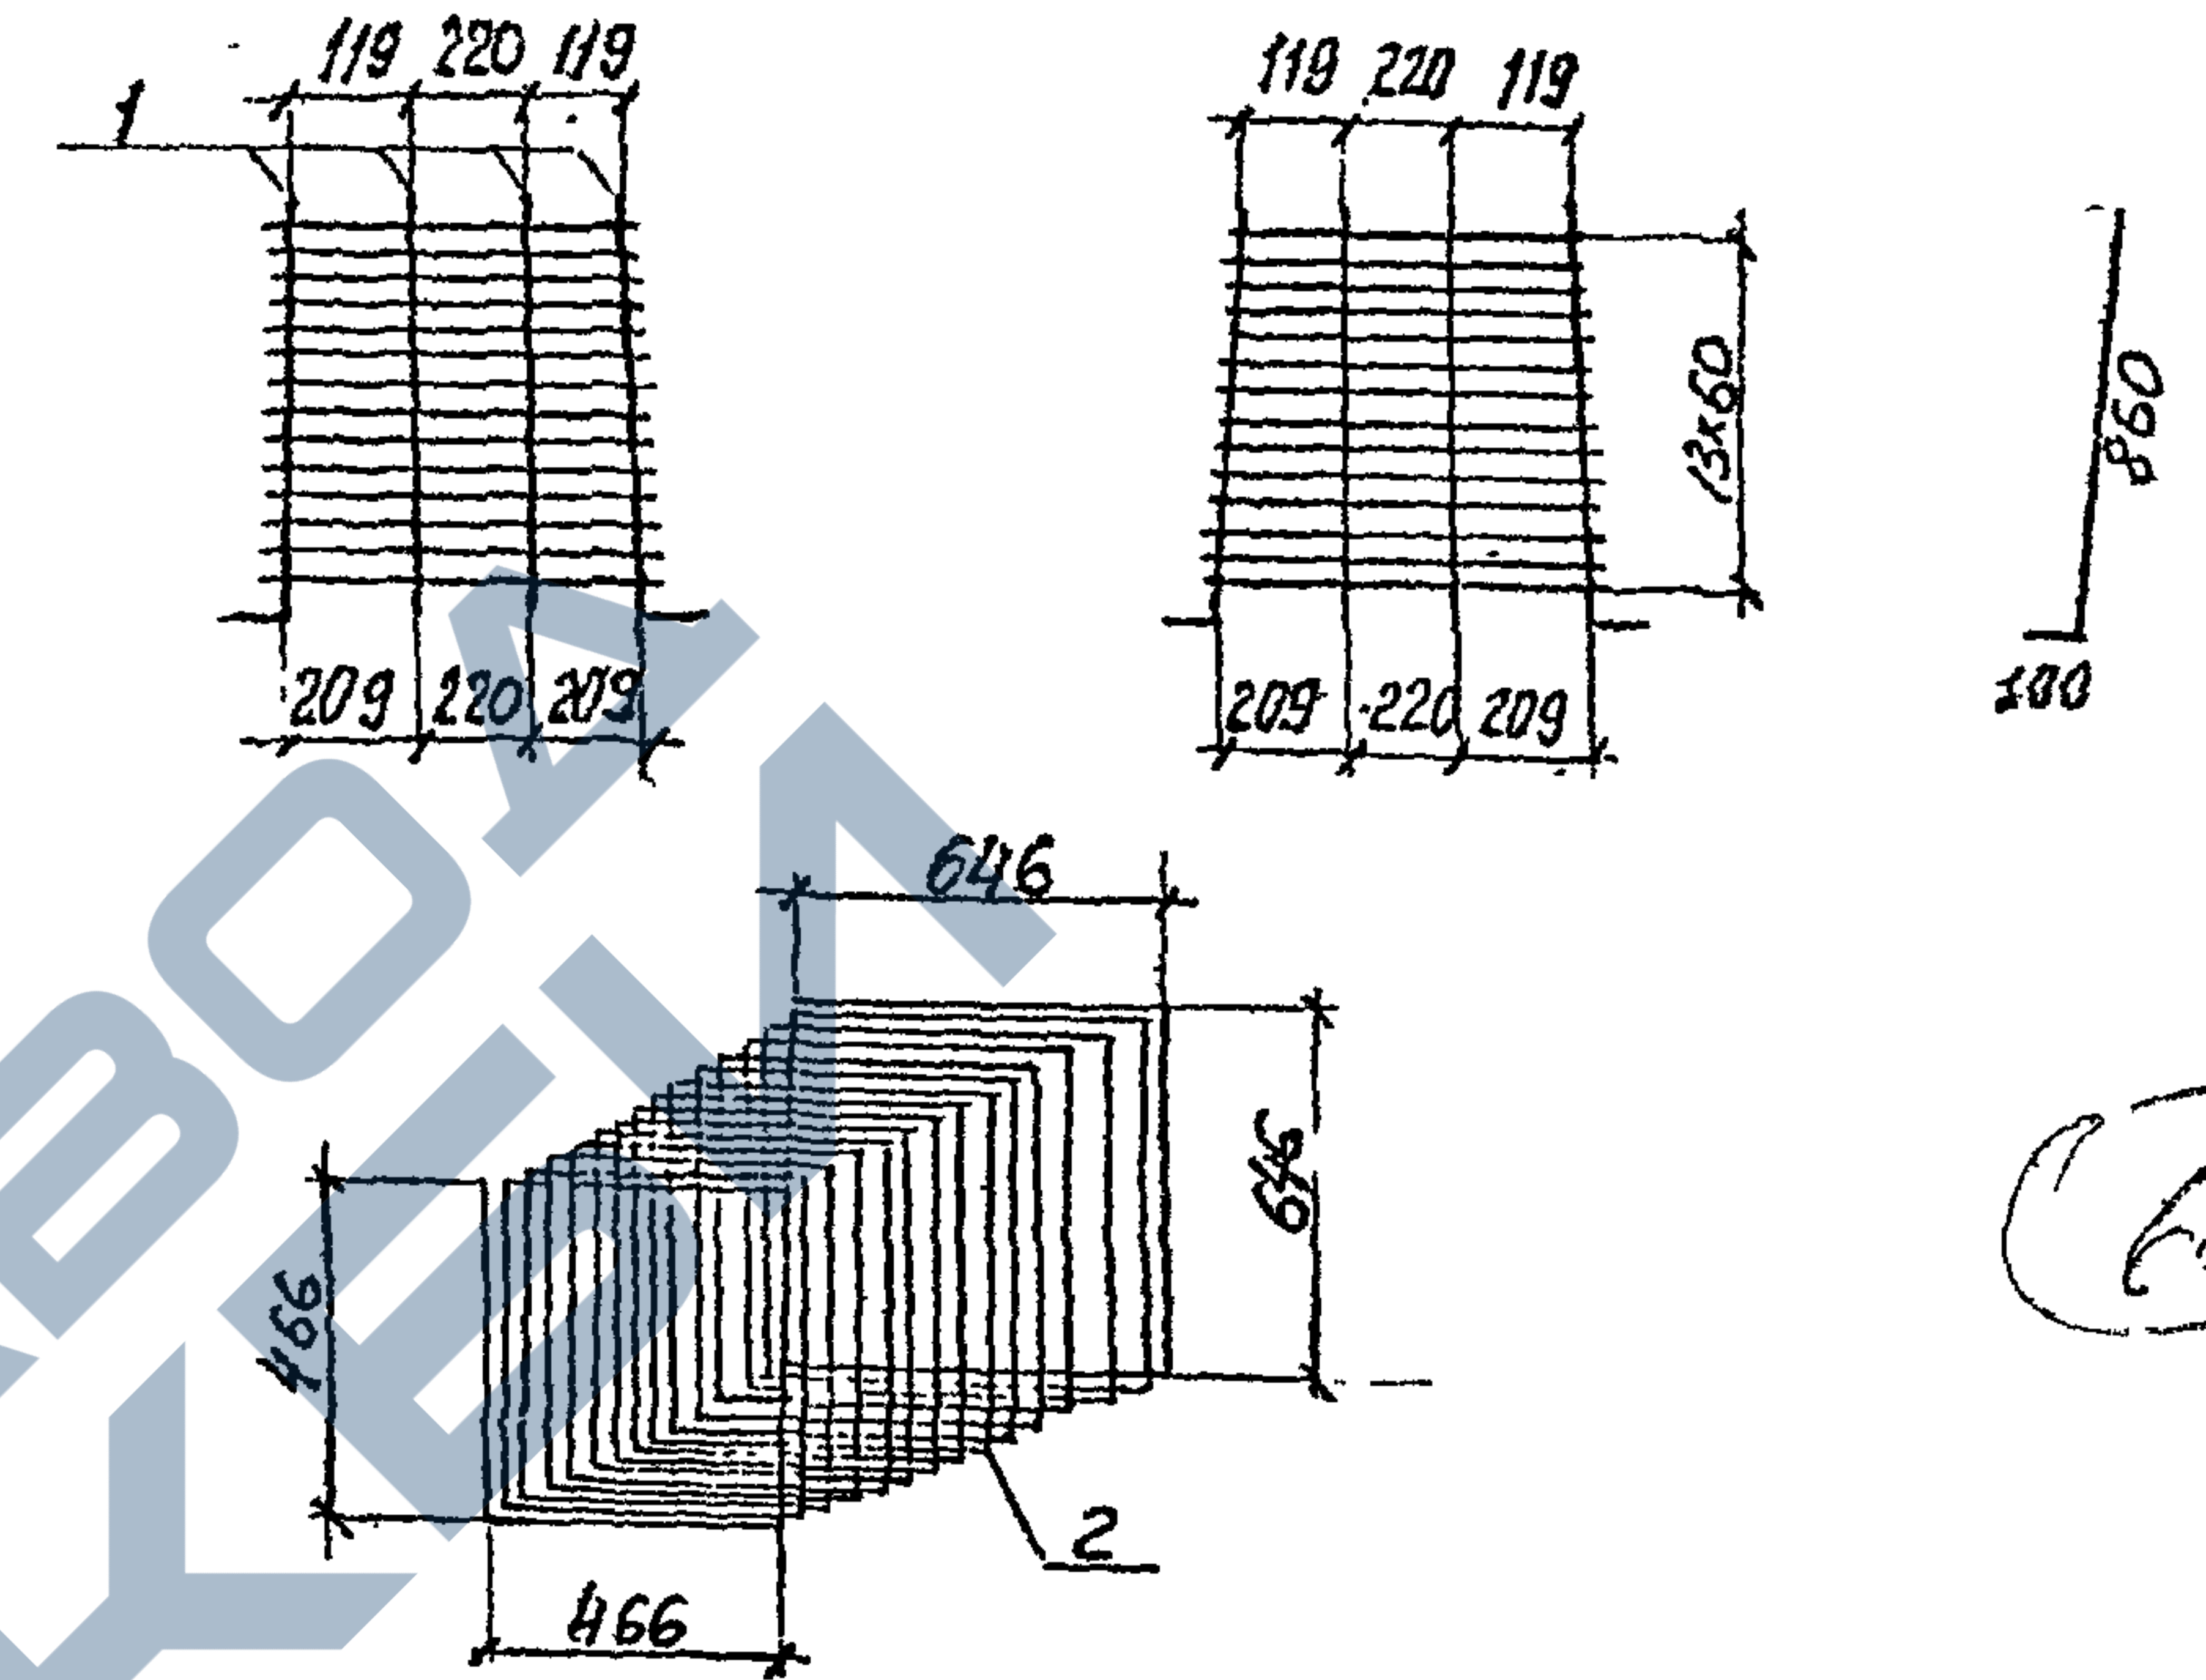

Формат	Зона	Поз	Обозначения	Наименование	Кол	Примеч.
БУ	1			Ф8АI ГОСТ 5781-82 с=960	12	
БУ	2			Ф6АI ГОСТ 5781-82 с=35580	1	

				3.501.1-150	.2	ИН 04 00
				Каркас пространственный КП4		
Науч. орг.	Ткаченко	Мас		Стадия	Масса	Масштаб
Н. контр.	Миронова	Мас		Р	12.4	—
Л. инж. пр.	Серебрянский	Вид		Лист	Листов 1	
Рук. групп.	Алябьева	Вз		Ленгипротрансмос		
Посл. вер.	Бруч	Бруч				
Исполн.	Сонсевич	Сонсевич				




62

Формы зон	Пол - тепл	Обозначение	Наименование	Кол.	Приме чание
БУ	12		Ф16А II ГОСТ 5781-82 $\rho=1030$	8	
БУ	13		$\rho=840$	8	
БУ	14		Ф10А II ГОСТ 5781-82 $\rho=1960$	24	
БУ	15		$\rho=1900$	16	
БУ	16		$\rho=1930$	2	
БУ	17		$\rho=1940$	2	
БУ	18		$\rho=1970$	2	
БУ	19		$\rho=1980$	2	
БУ	20		Ф8А I ГОСТ 5781-82 $\rho=1830$	4	
БУ	21		$\rho=840$	3	
БУ	22		$\rho=890$	2	
БУ	23		$\rho=300$	16	
БУ	24		Ф15А I ГОСТ 5781-82 $\rho=2040$	8	
			<u>Материалы</u>		
			Бетон класса В30	5,6	м ³

Требования к материалам для изготовления
блоков в зависимости от условий их использо-
вания принимаются по ТУ на блоки и фикси-
руются дополнительным индексом в марке
блока, обозначенным
в ТУ.


(65)

Инв. № подл.	Подпись и дата	Узам инв. №				
Требования к материалам для изготовления блоков в зависимости от условий их использо- вания принимаются по ТУ на блоки и фикси- руются дополнительным индексом в марке блока, оговоренным в ТУ.			(65)			
			3.501.1-150 .2	2H 00 00	Лист	2

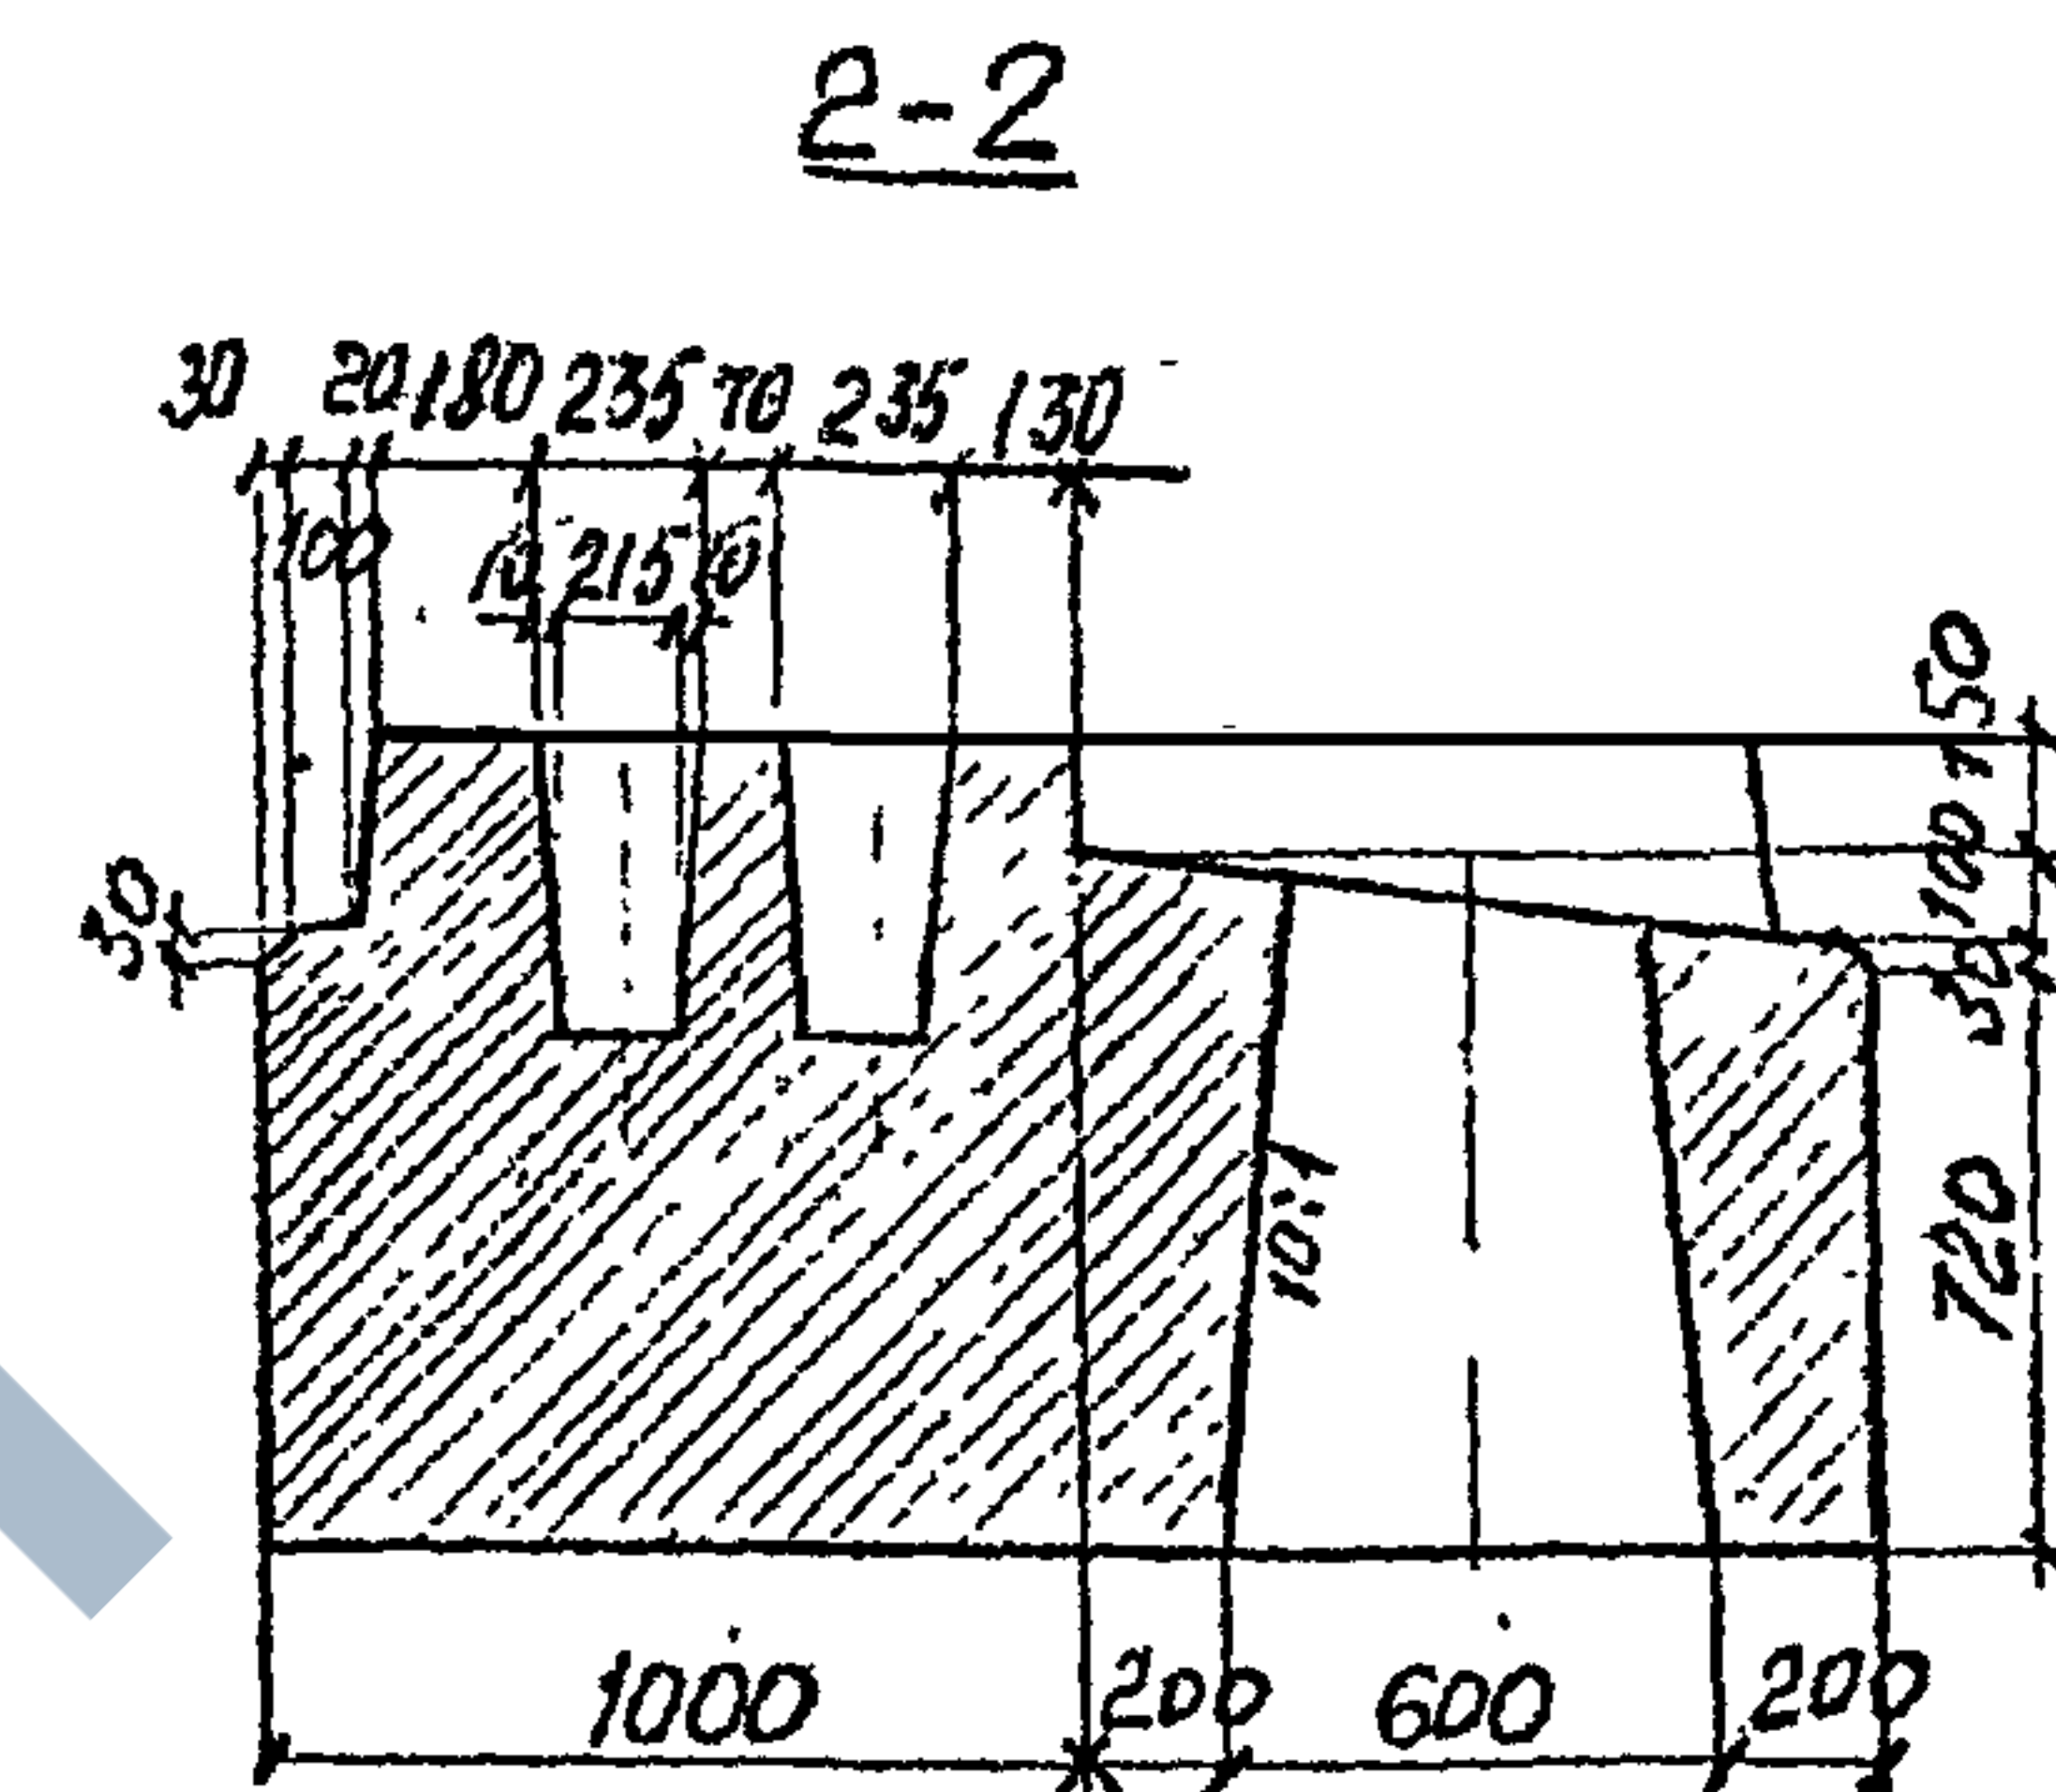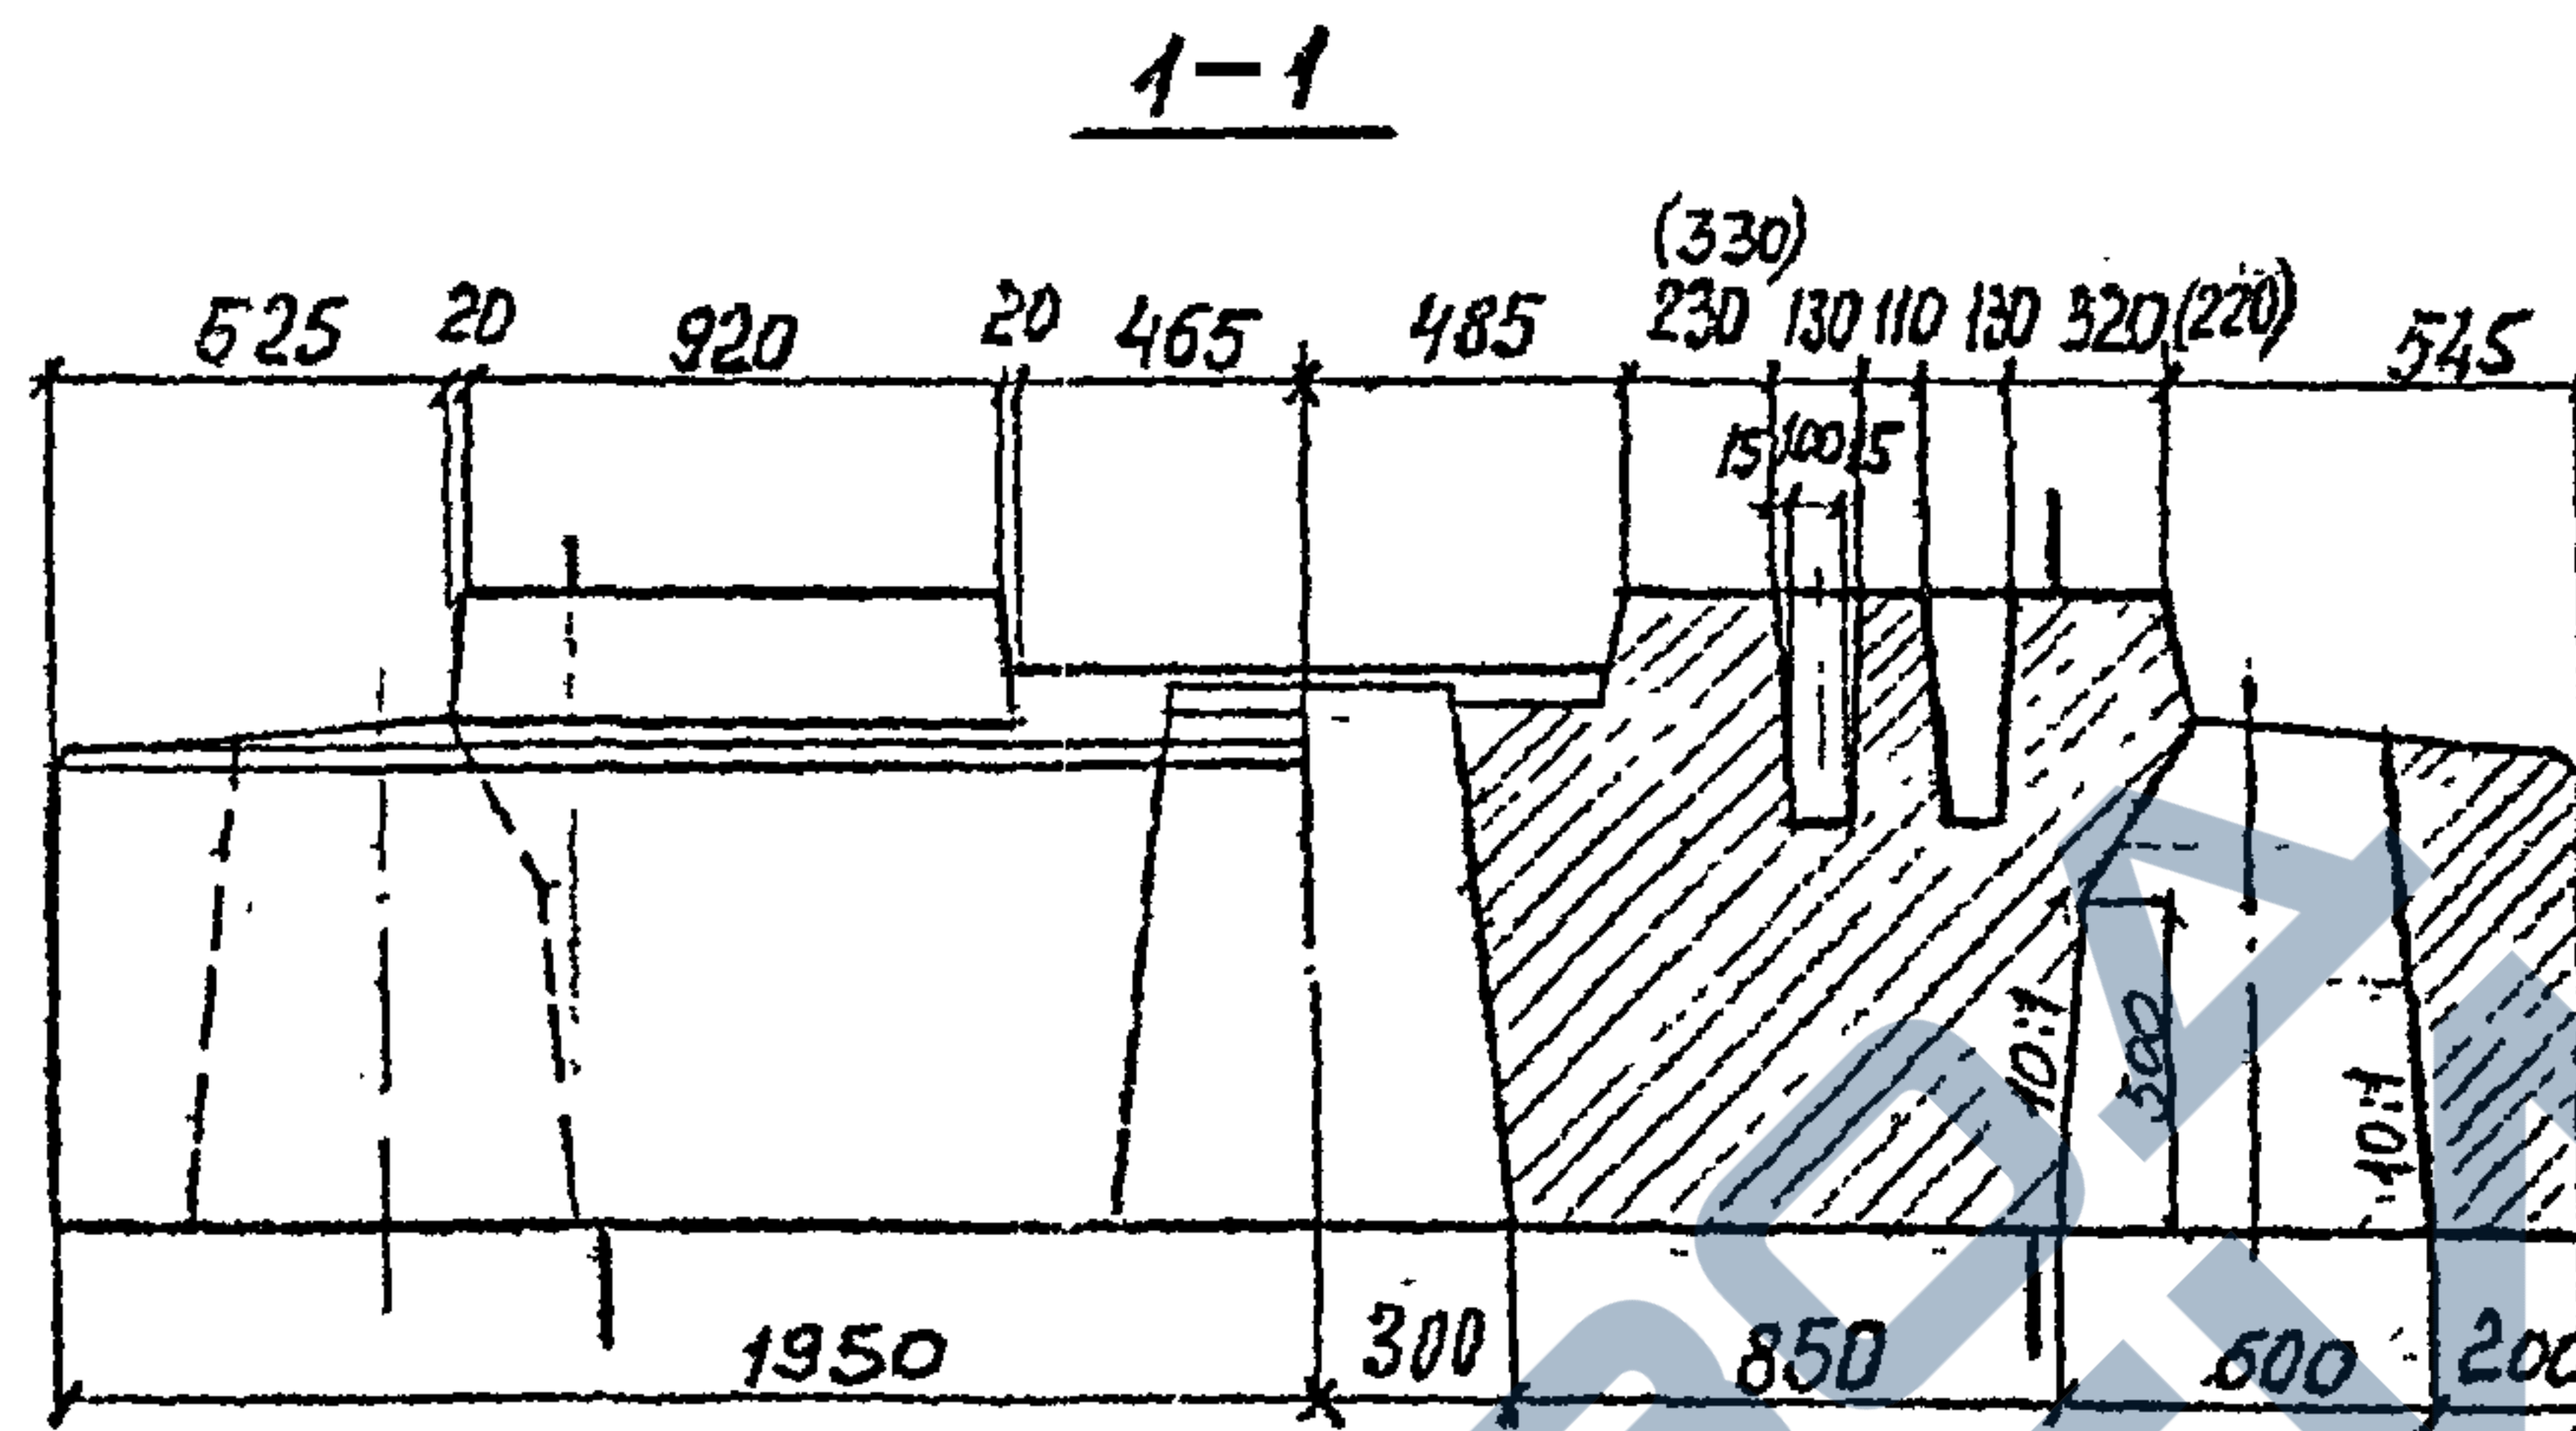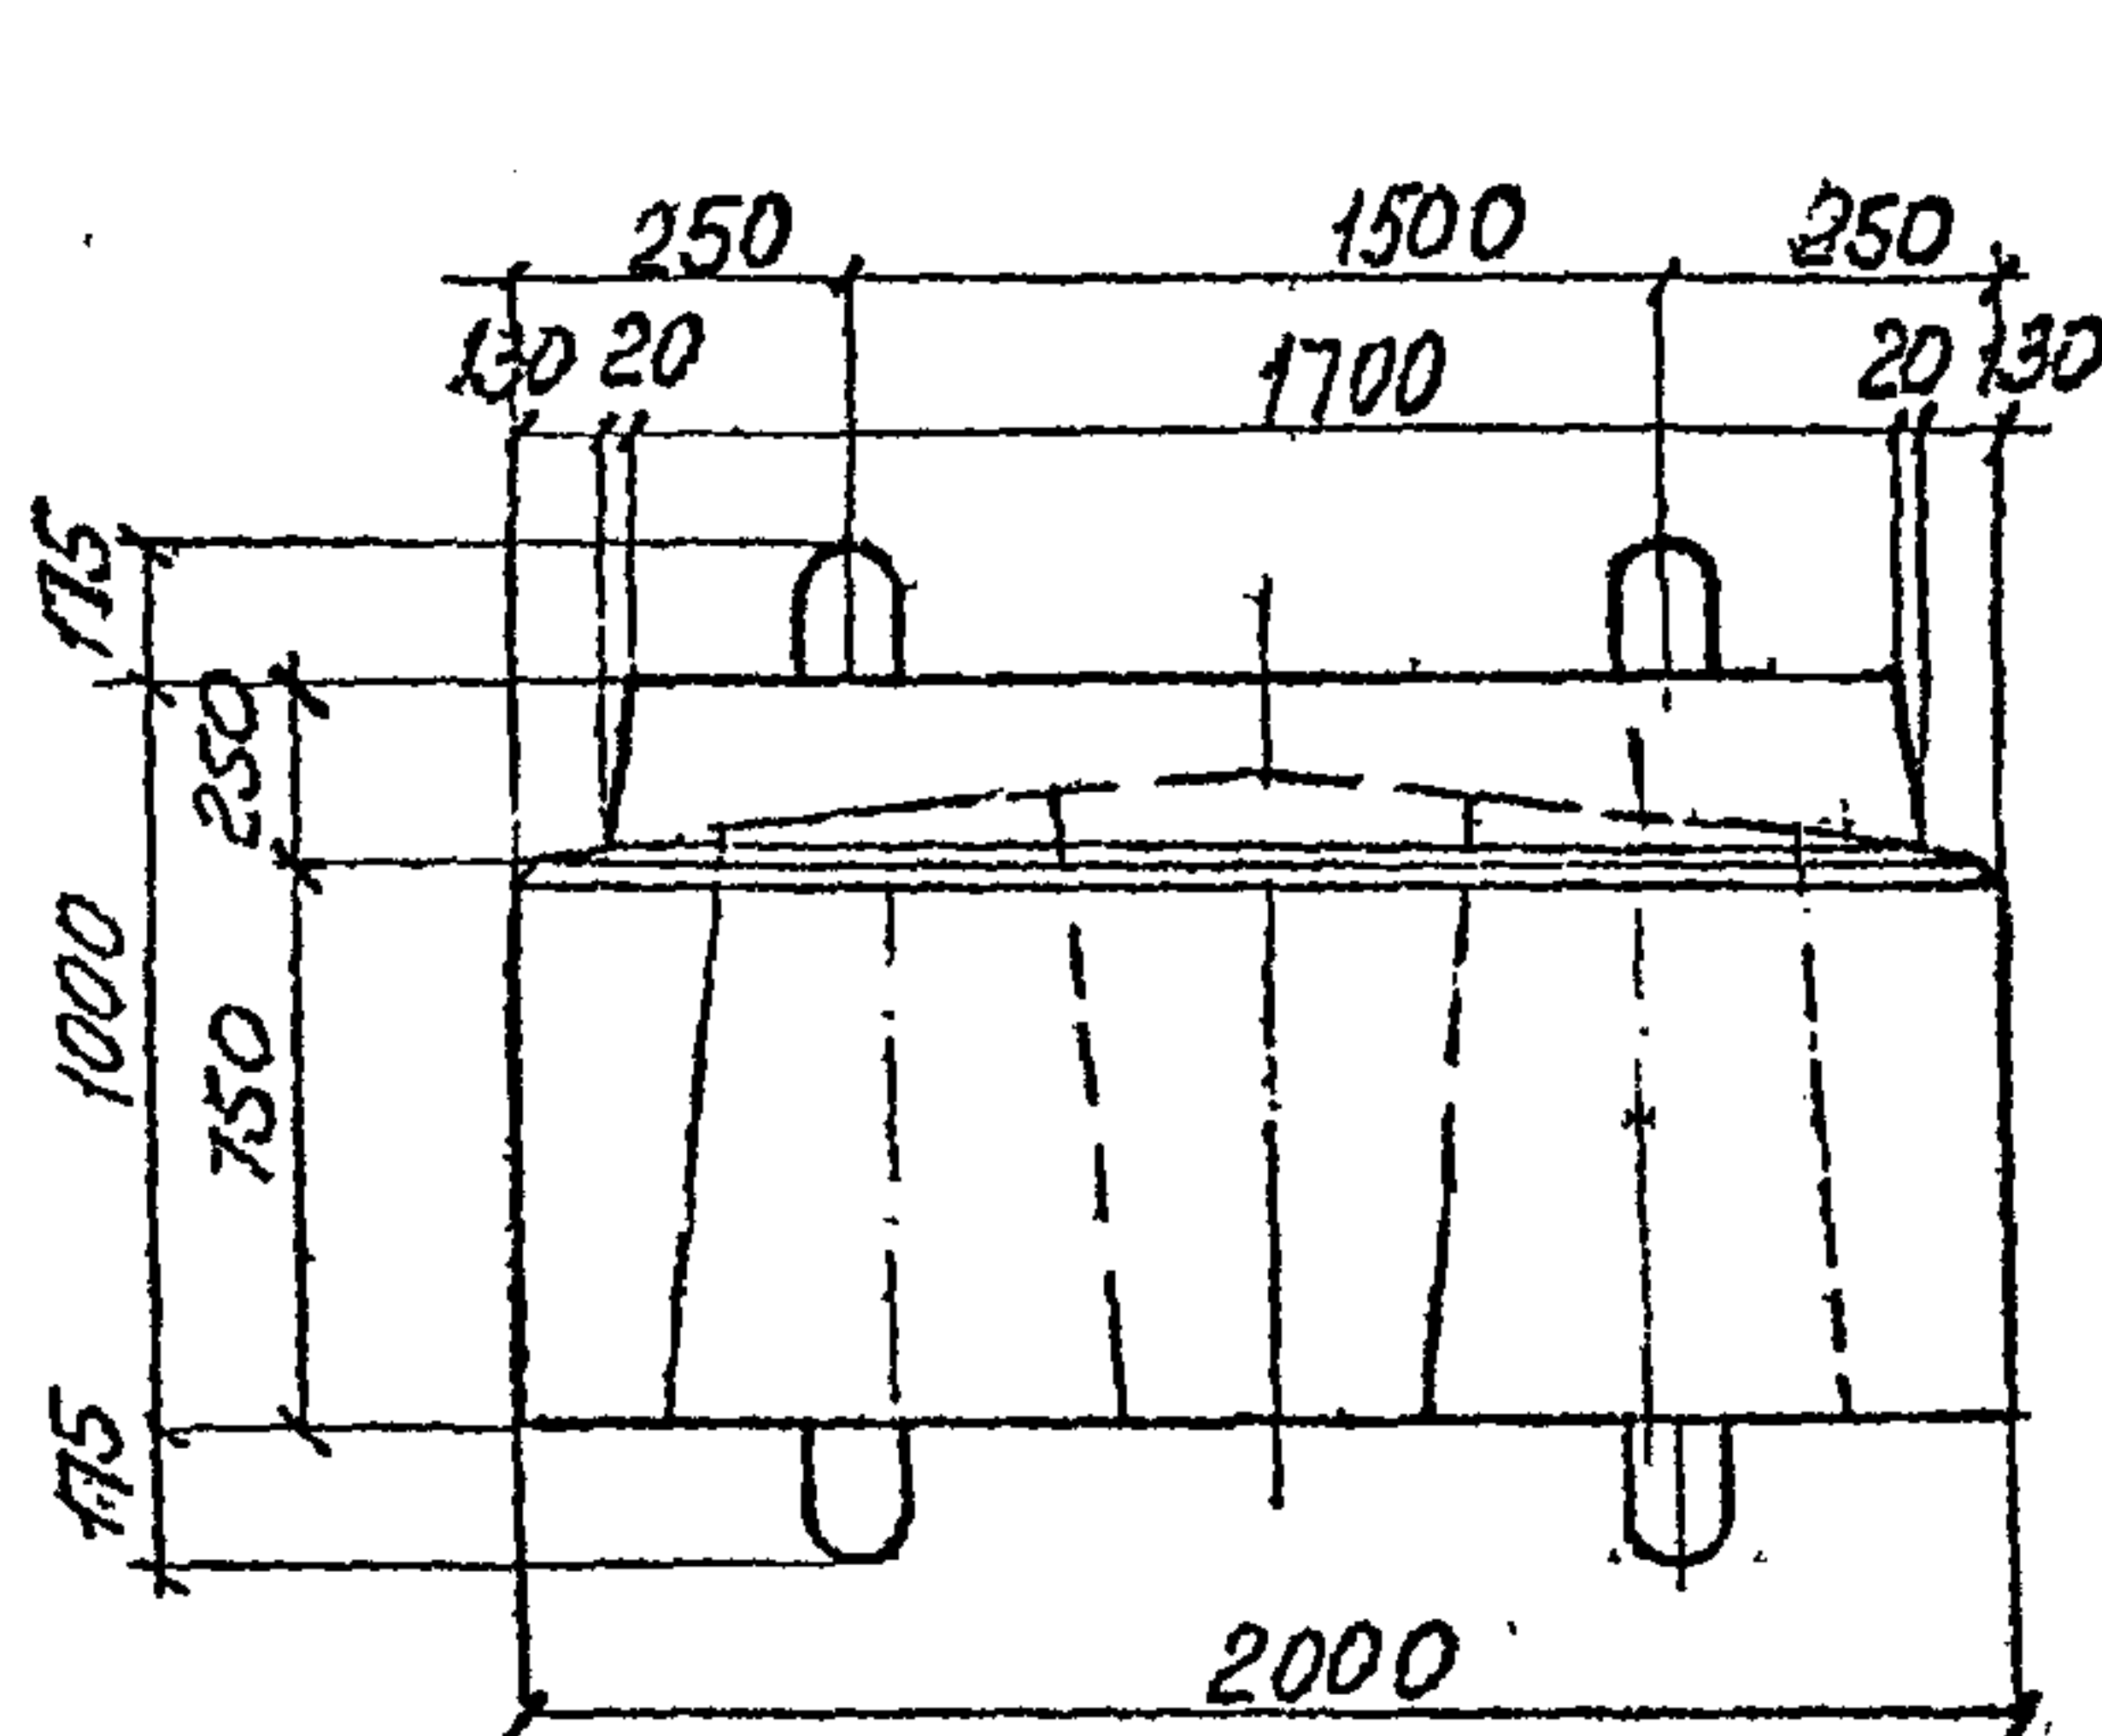

Ведомость расхода стали на элемент, кг.





Марка блока	Изделия арматурные										Всего
	Арматура класса										
	А I					А II					
	ГОСТ 5781-82										
	№6	№8	№25	Итого	№10	№16	№22	№25	№28	Итого	
2Н, 2НЦ	34,8	26,5	72,8	134,1	187,6	182,8	68,8	203,8	205,1	854,1	988,2

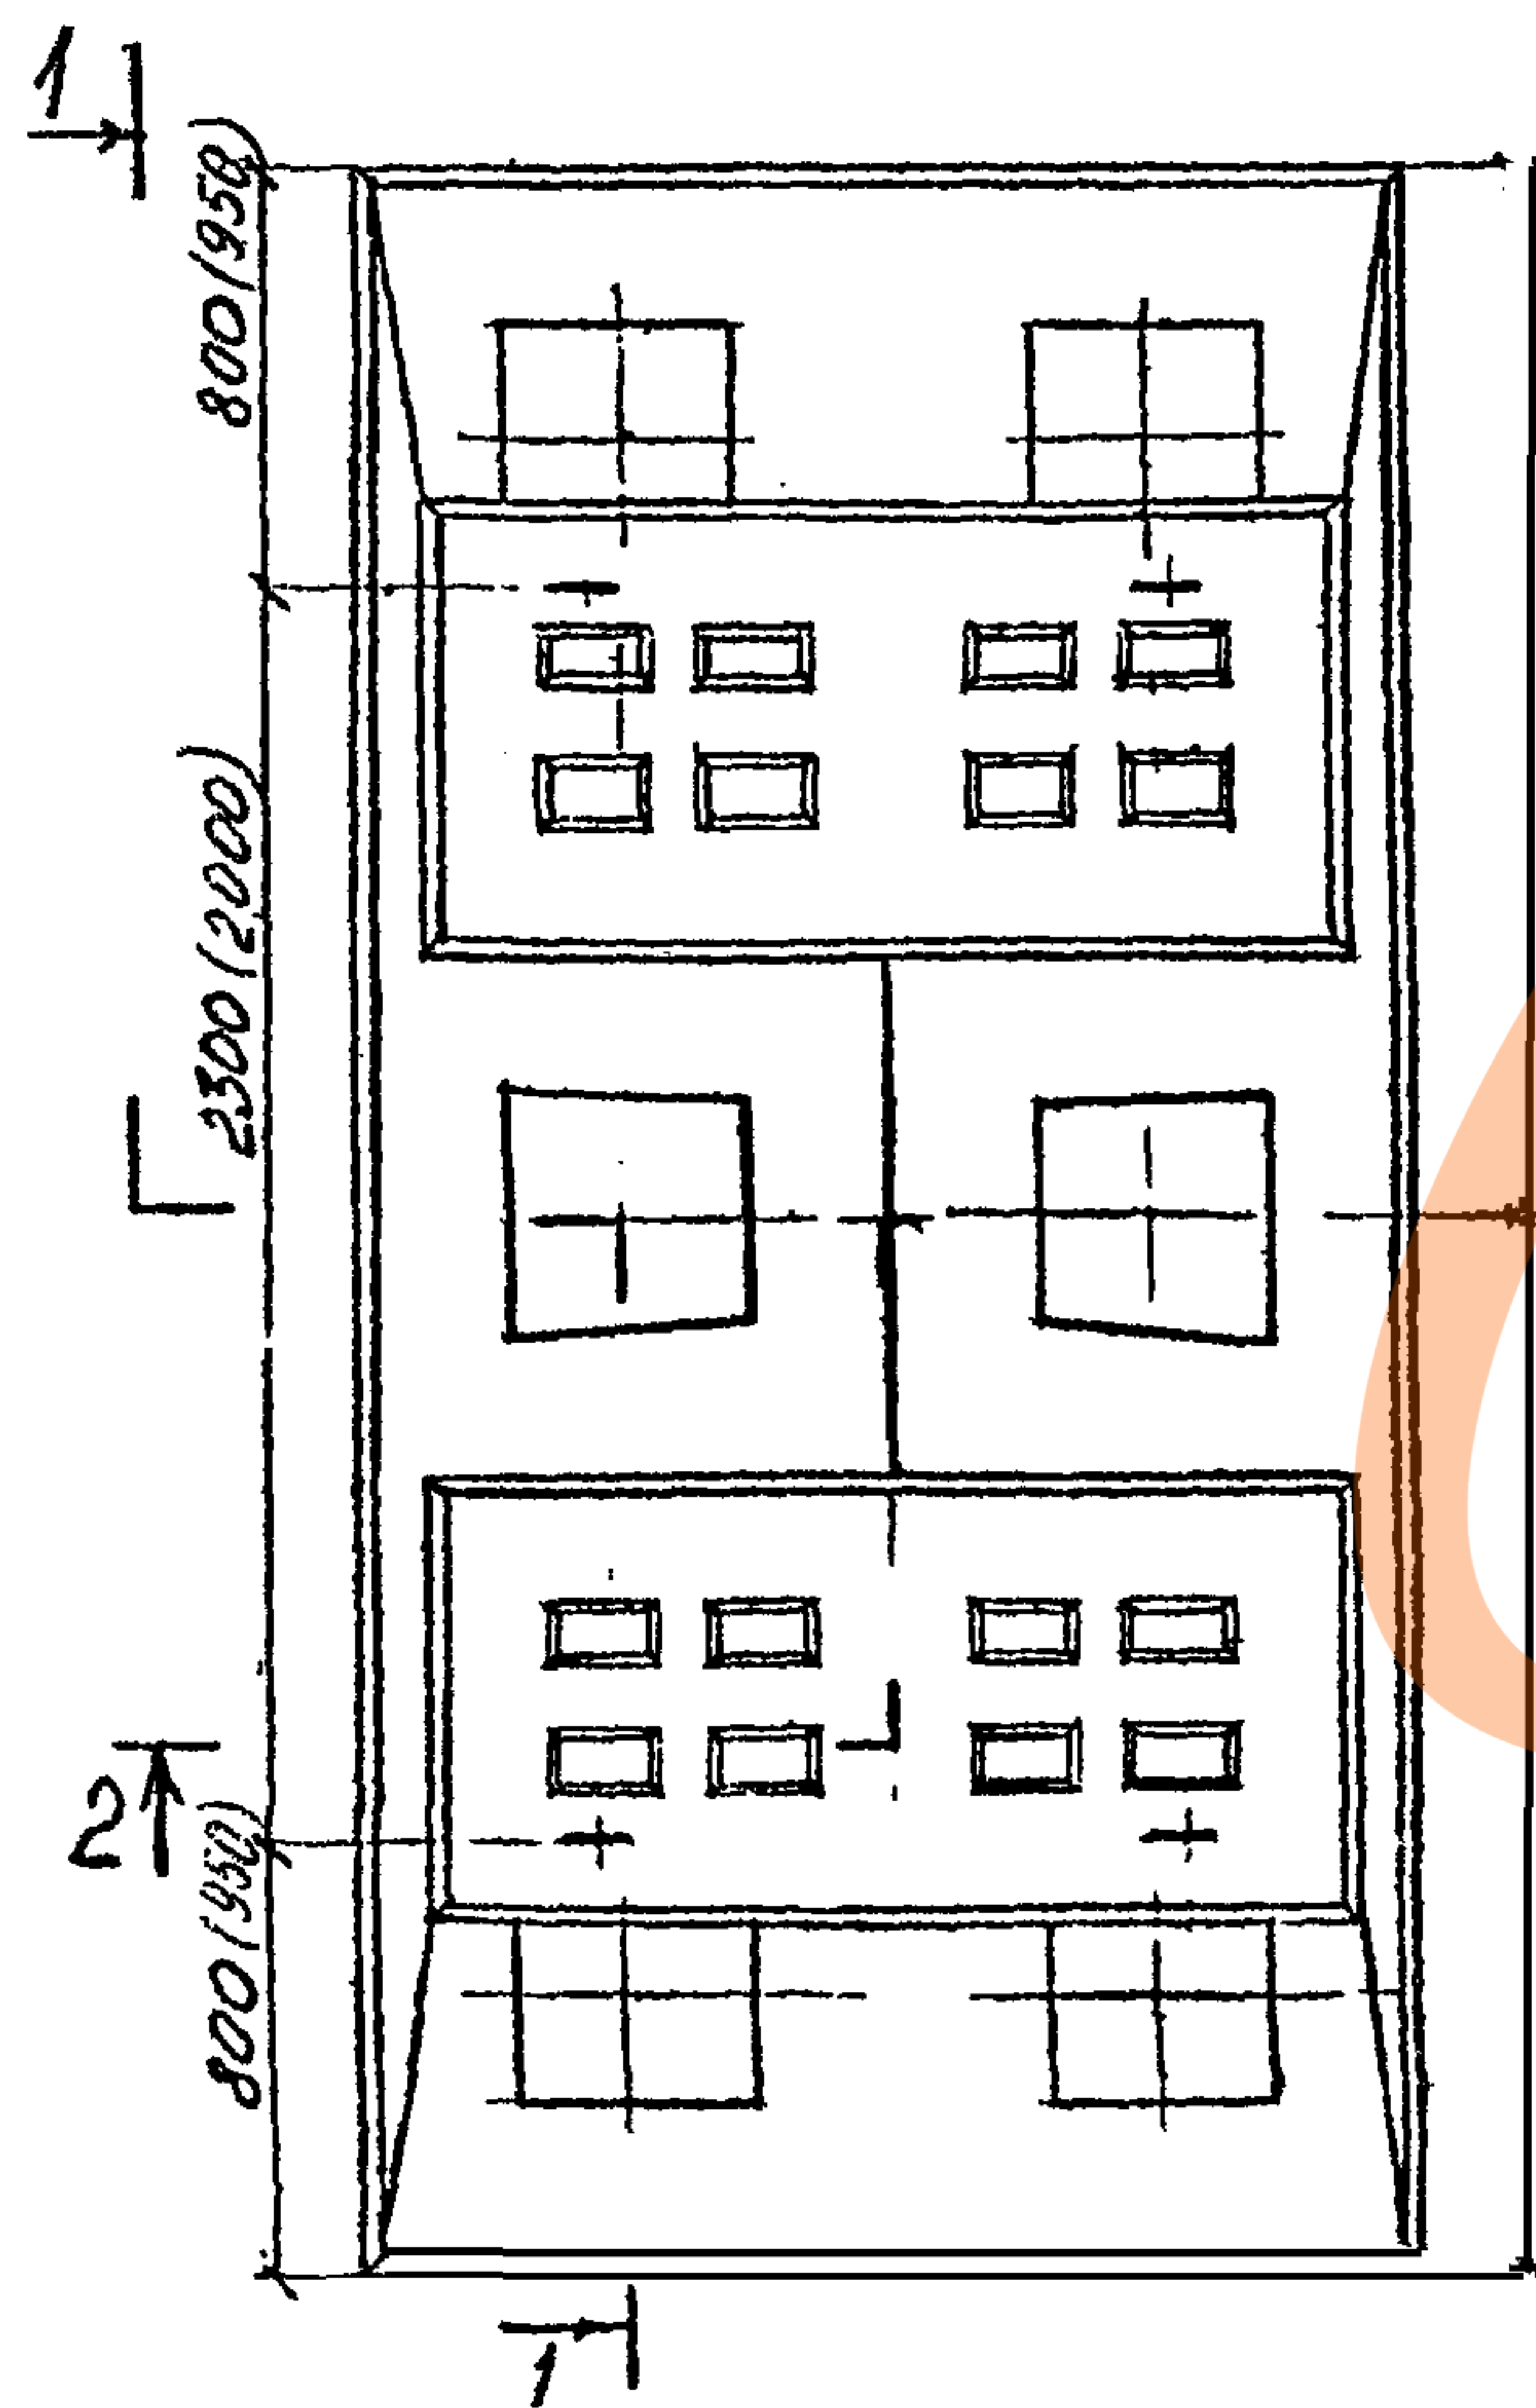

Размеры в скобках относятся к насадке 2НЦ

				3.501.1-150	.2	2Н 00 00 СБ
				Насадка 2Н, 2НЦ		
Нач сто	Ткаченко	Рябко		Стадия	Масса	Масштаб
Н. контр	Ильченко	Рябко		Р	140т	-
Линк пр	Серебрянский	Рябко		Лист 1	Листов 2	
Зк пл. пр	Александров	Рябко		Ленгипротрансмост		
Рос. пр	Брун	Рябко				
Нач. пр	Серебрянский	Рябко				

Инв. № подл.	Подпись и дата	Взам. инв. №

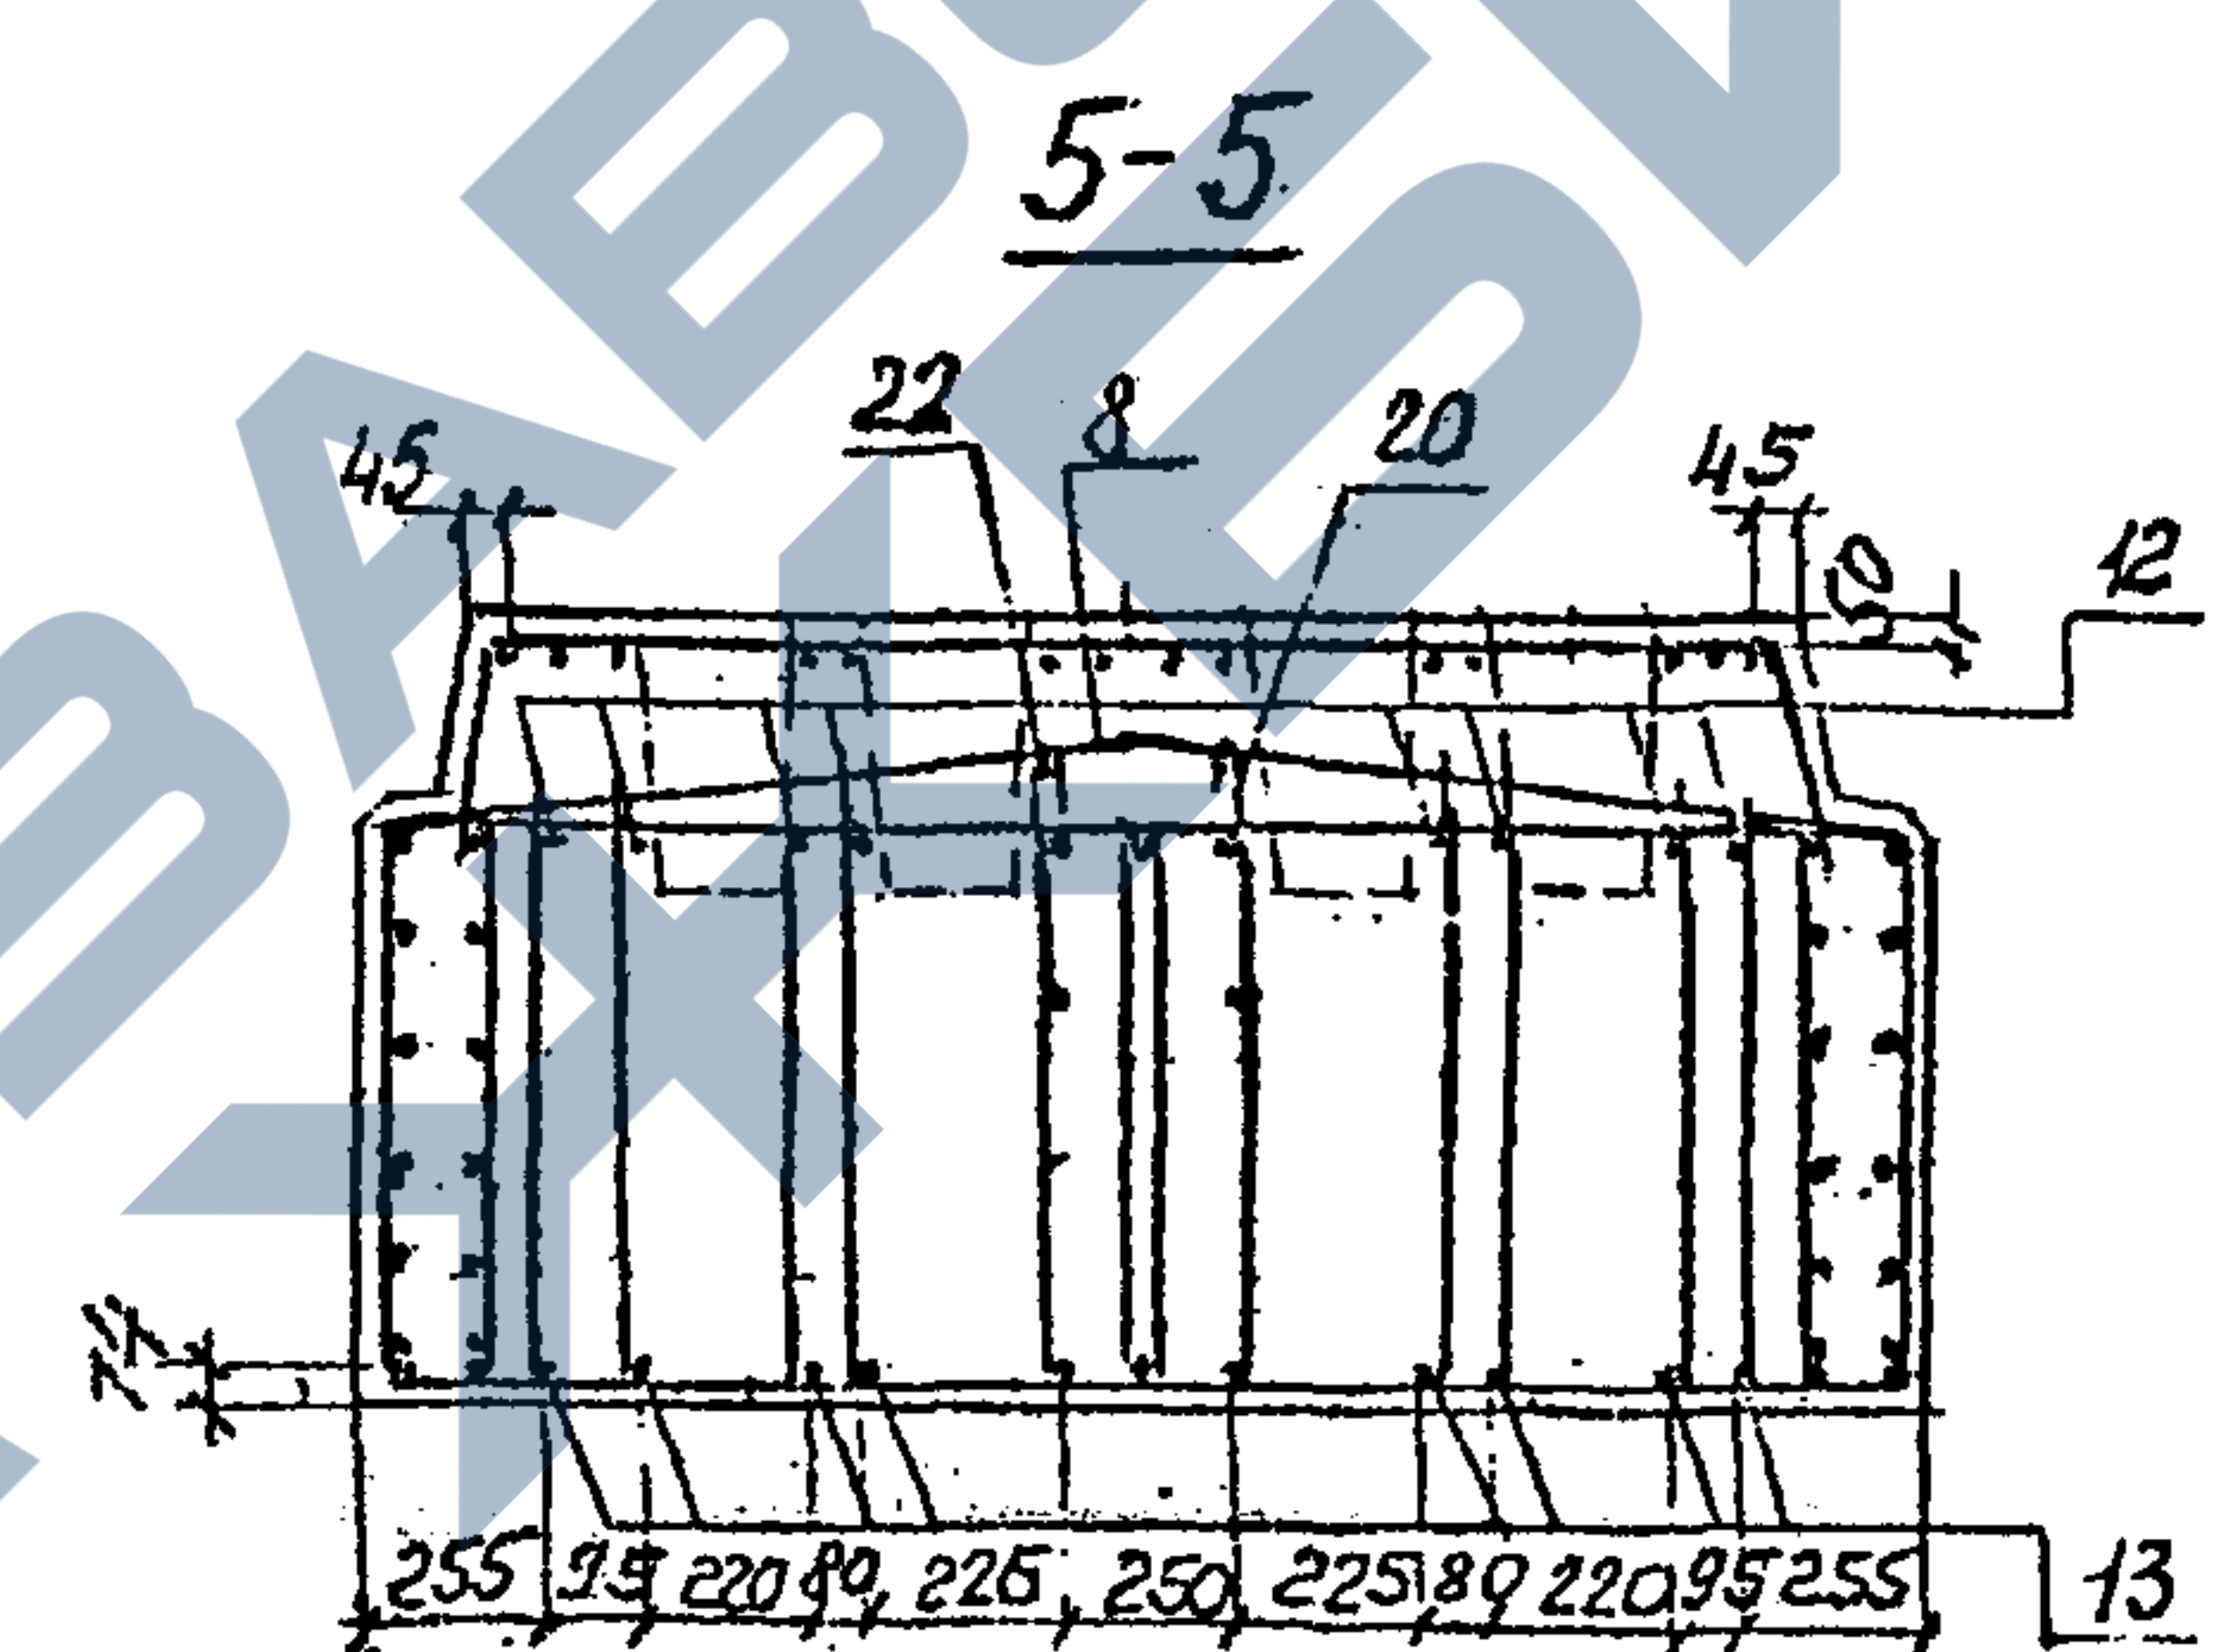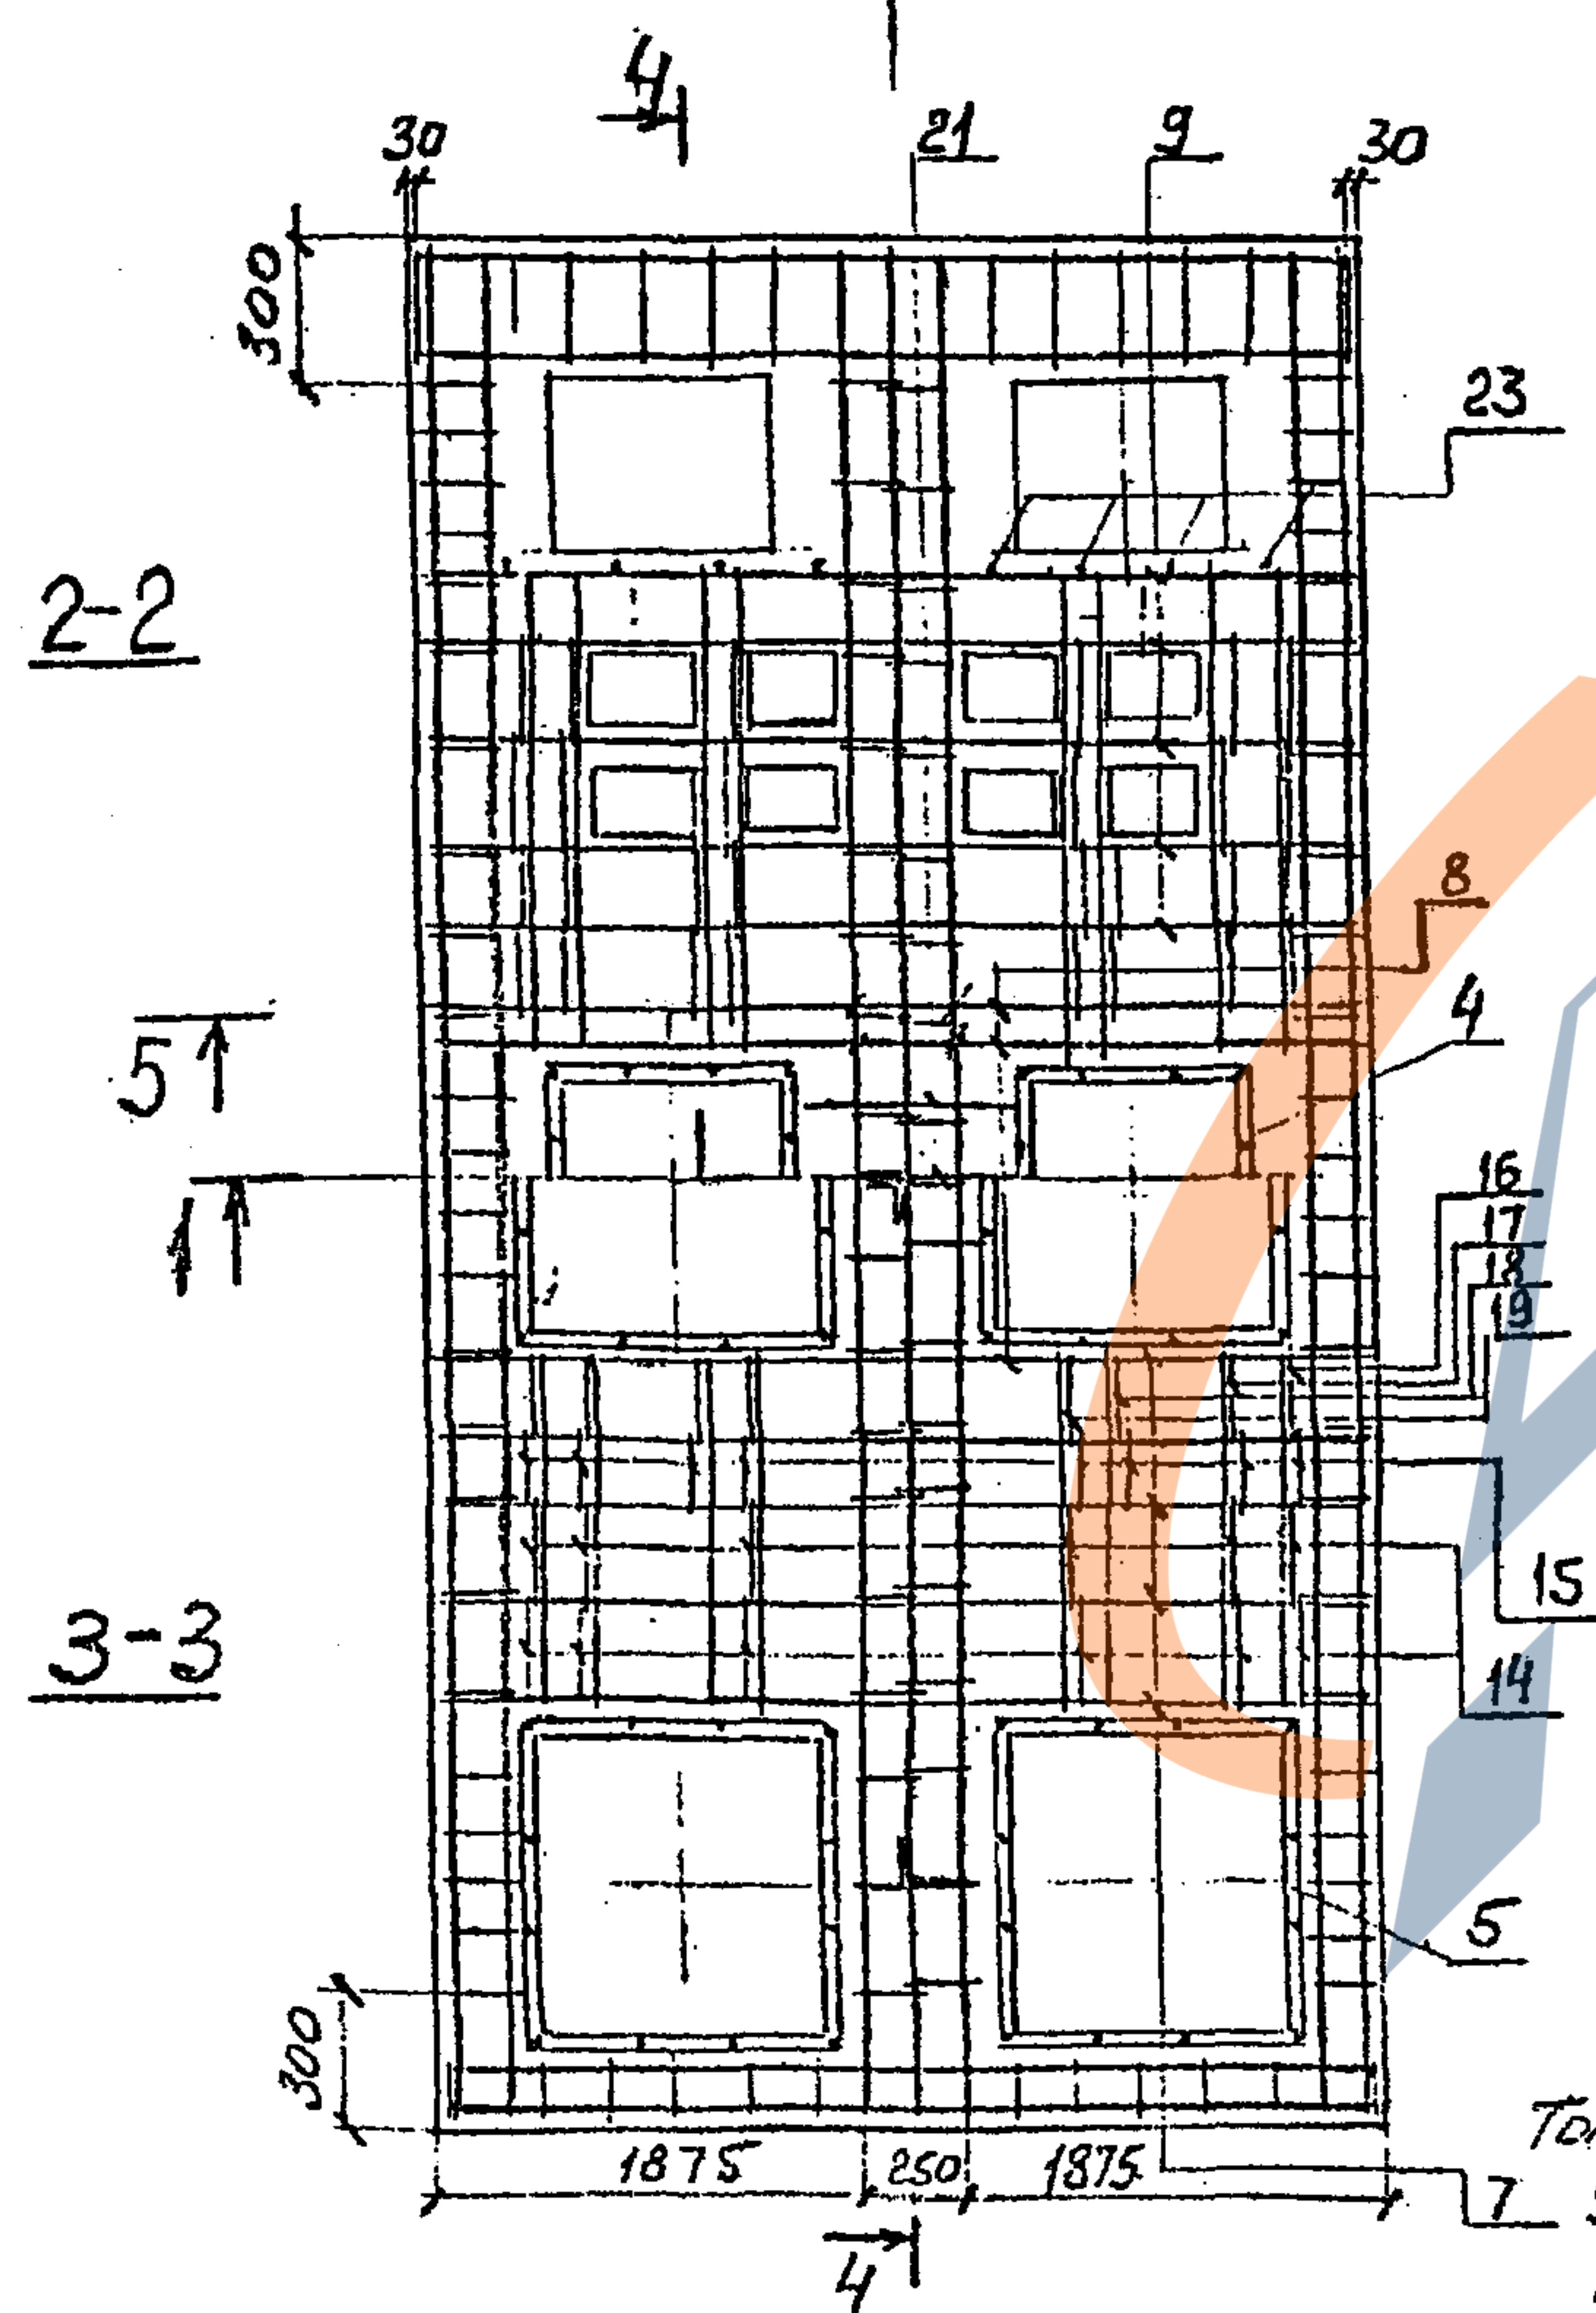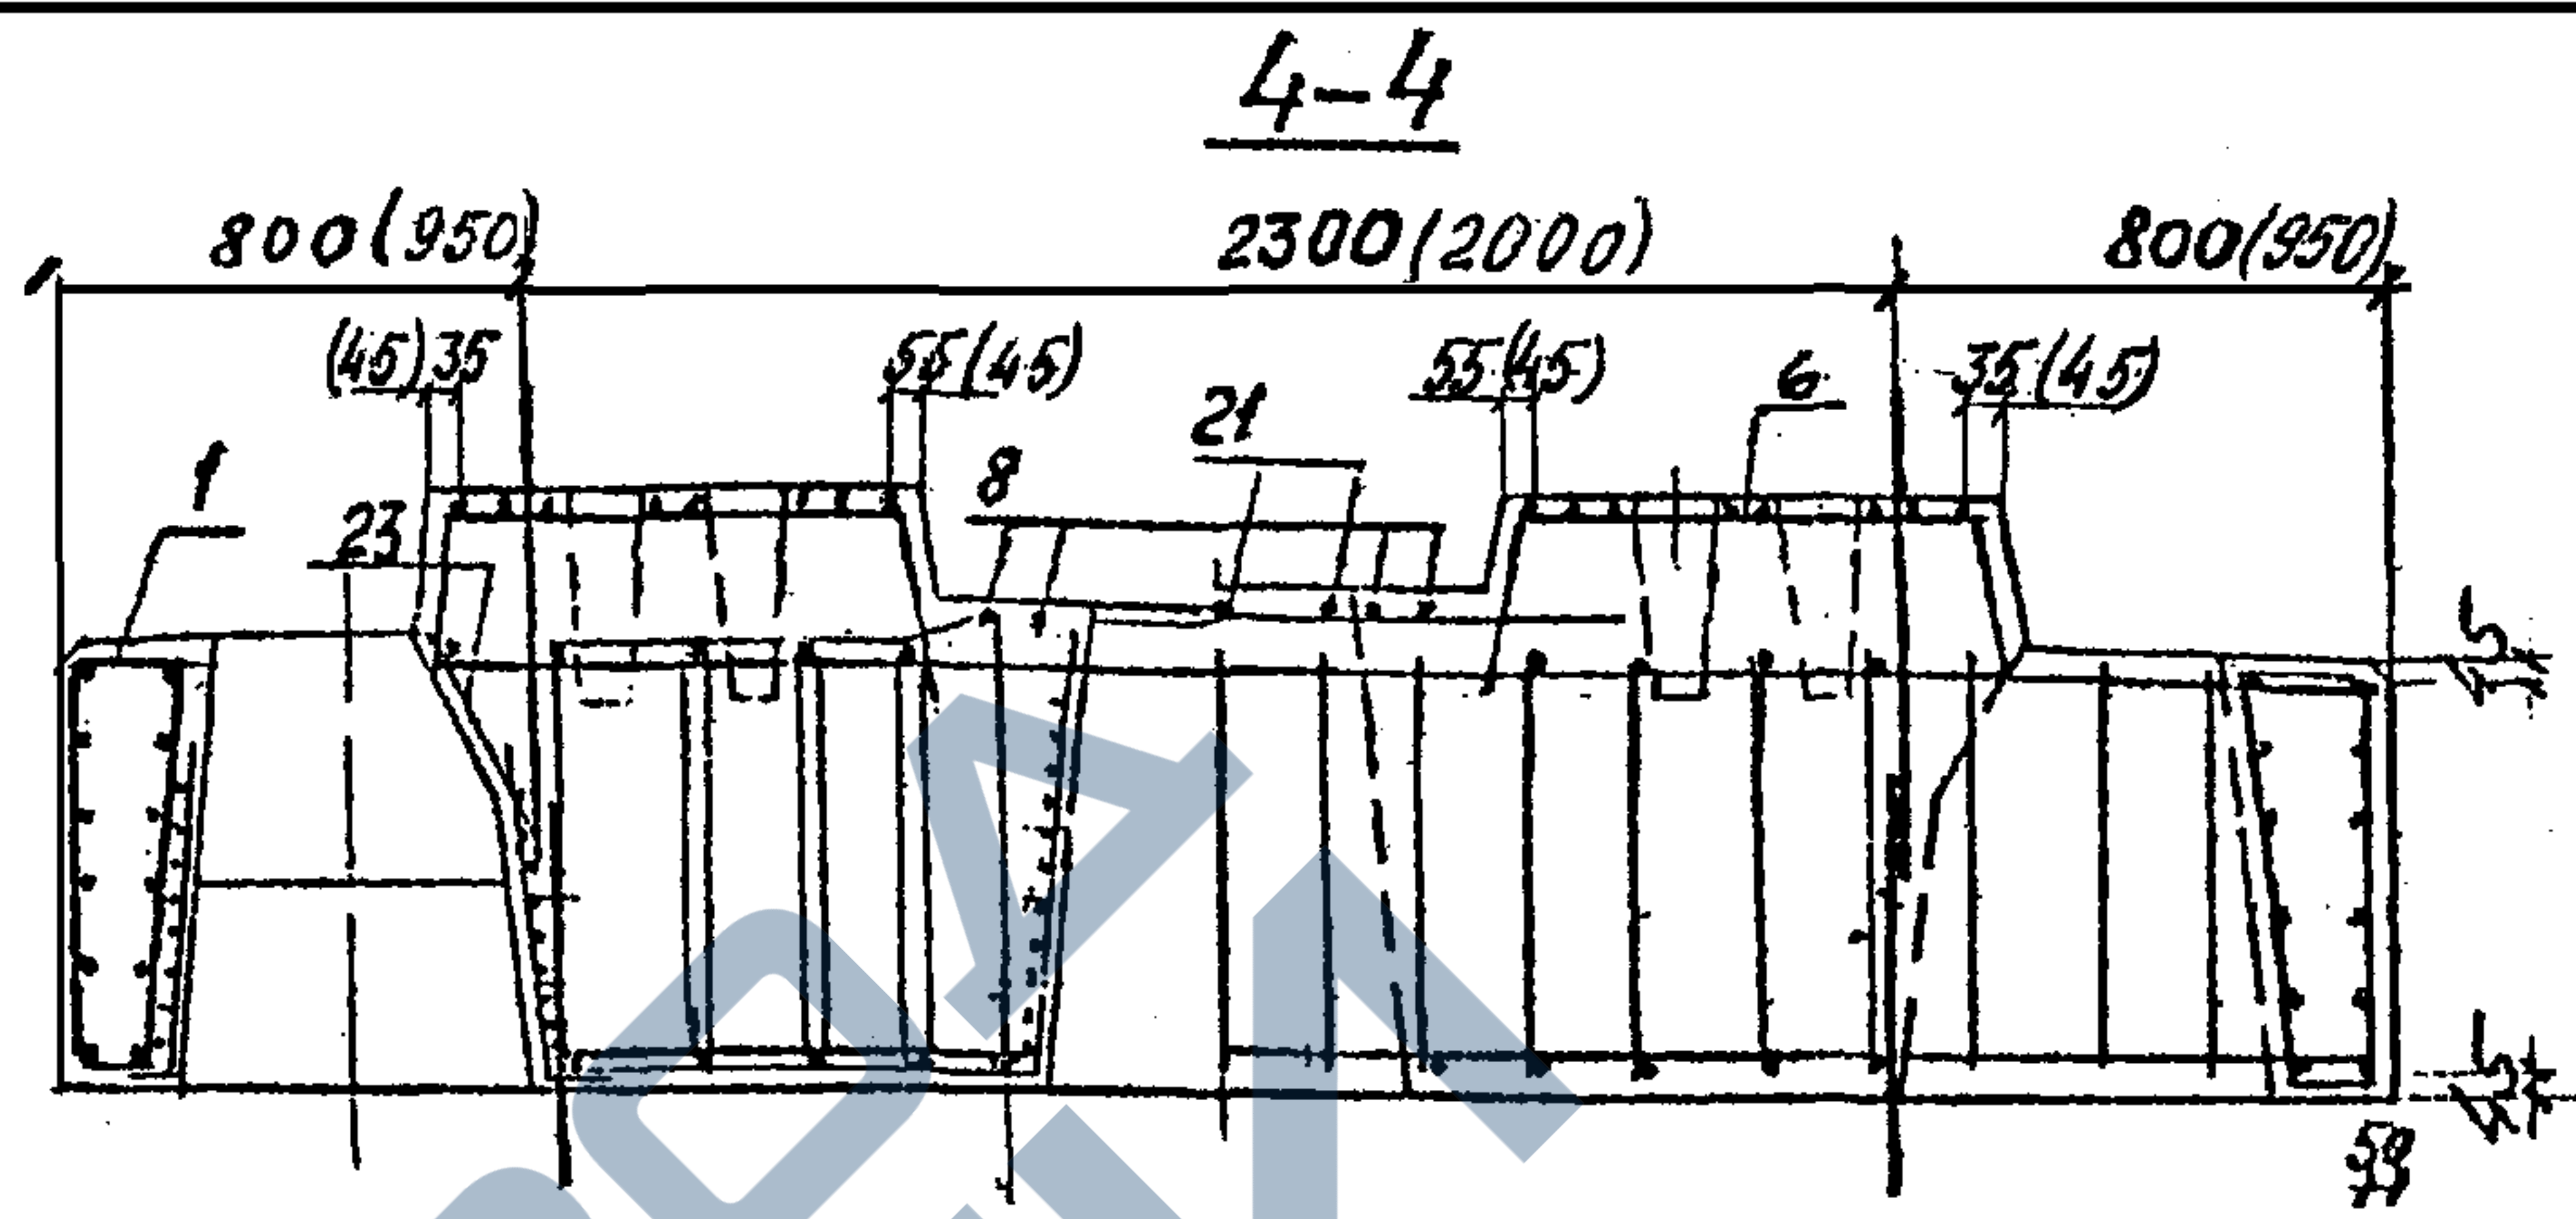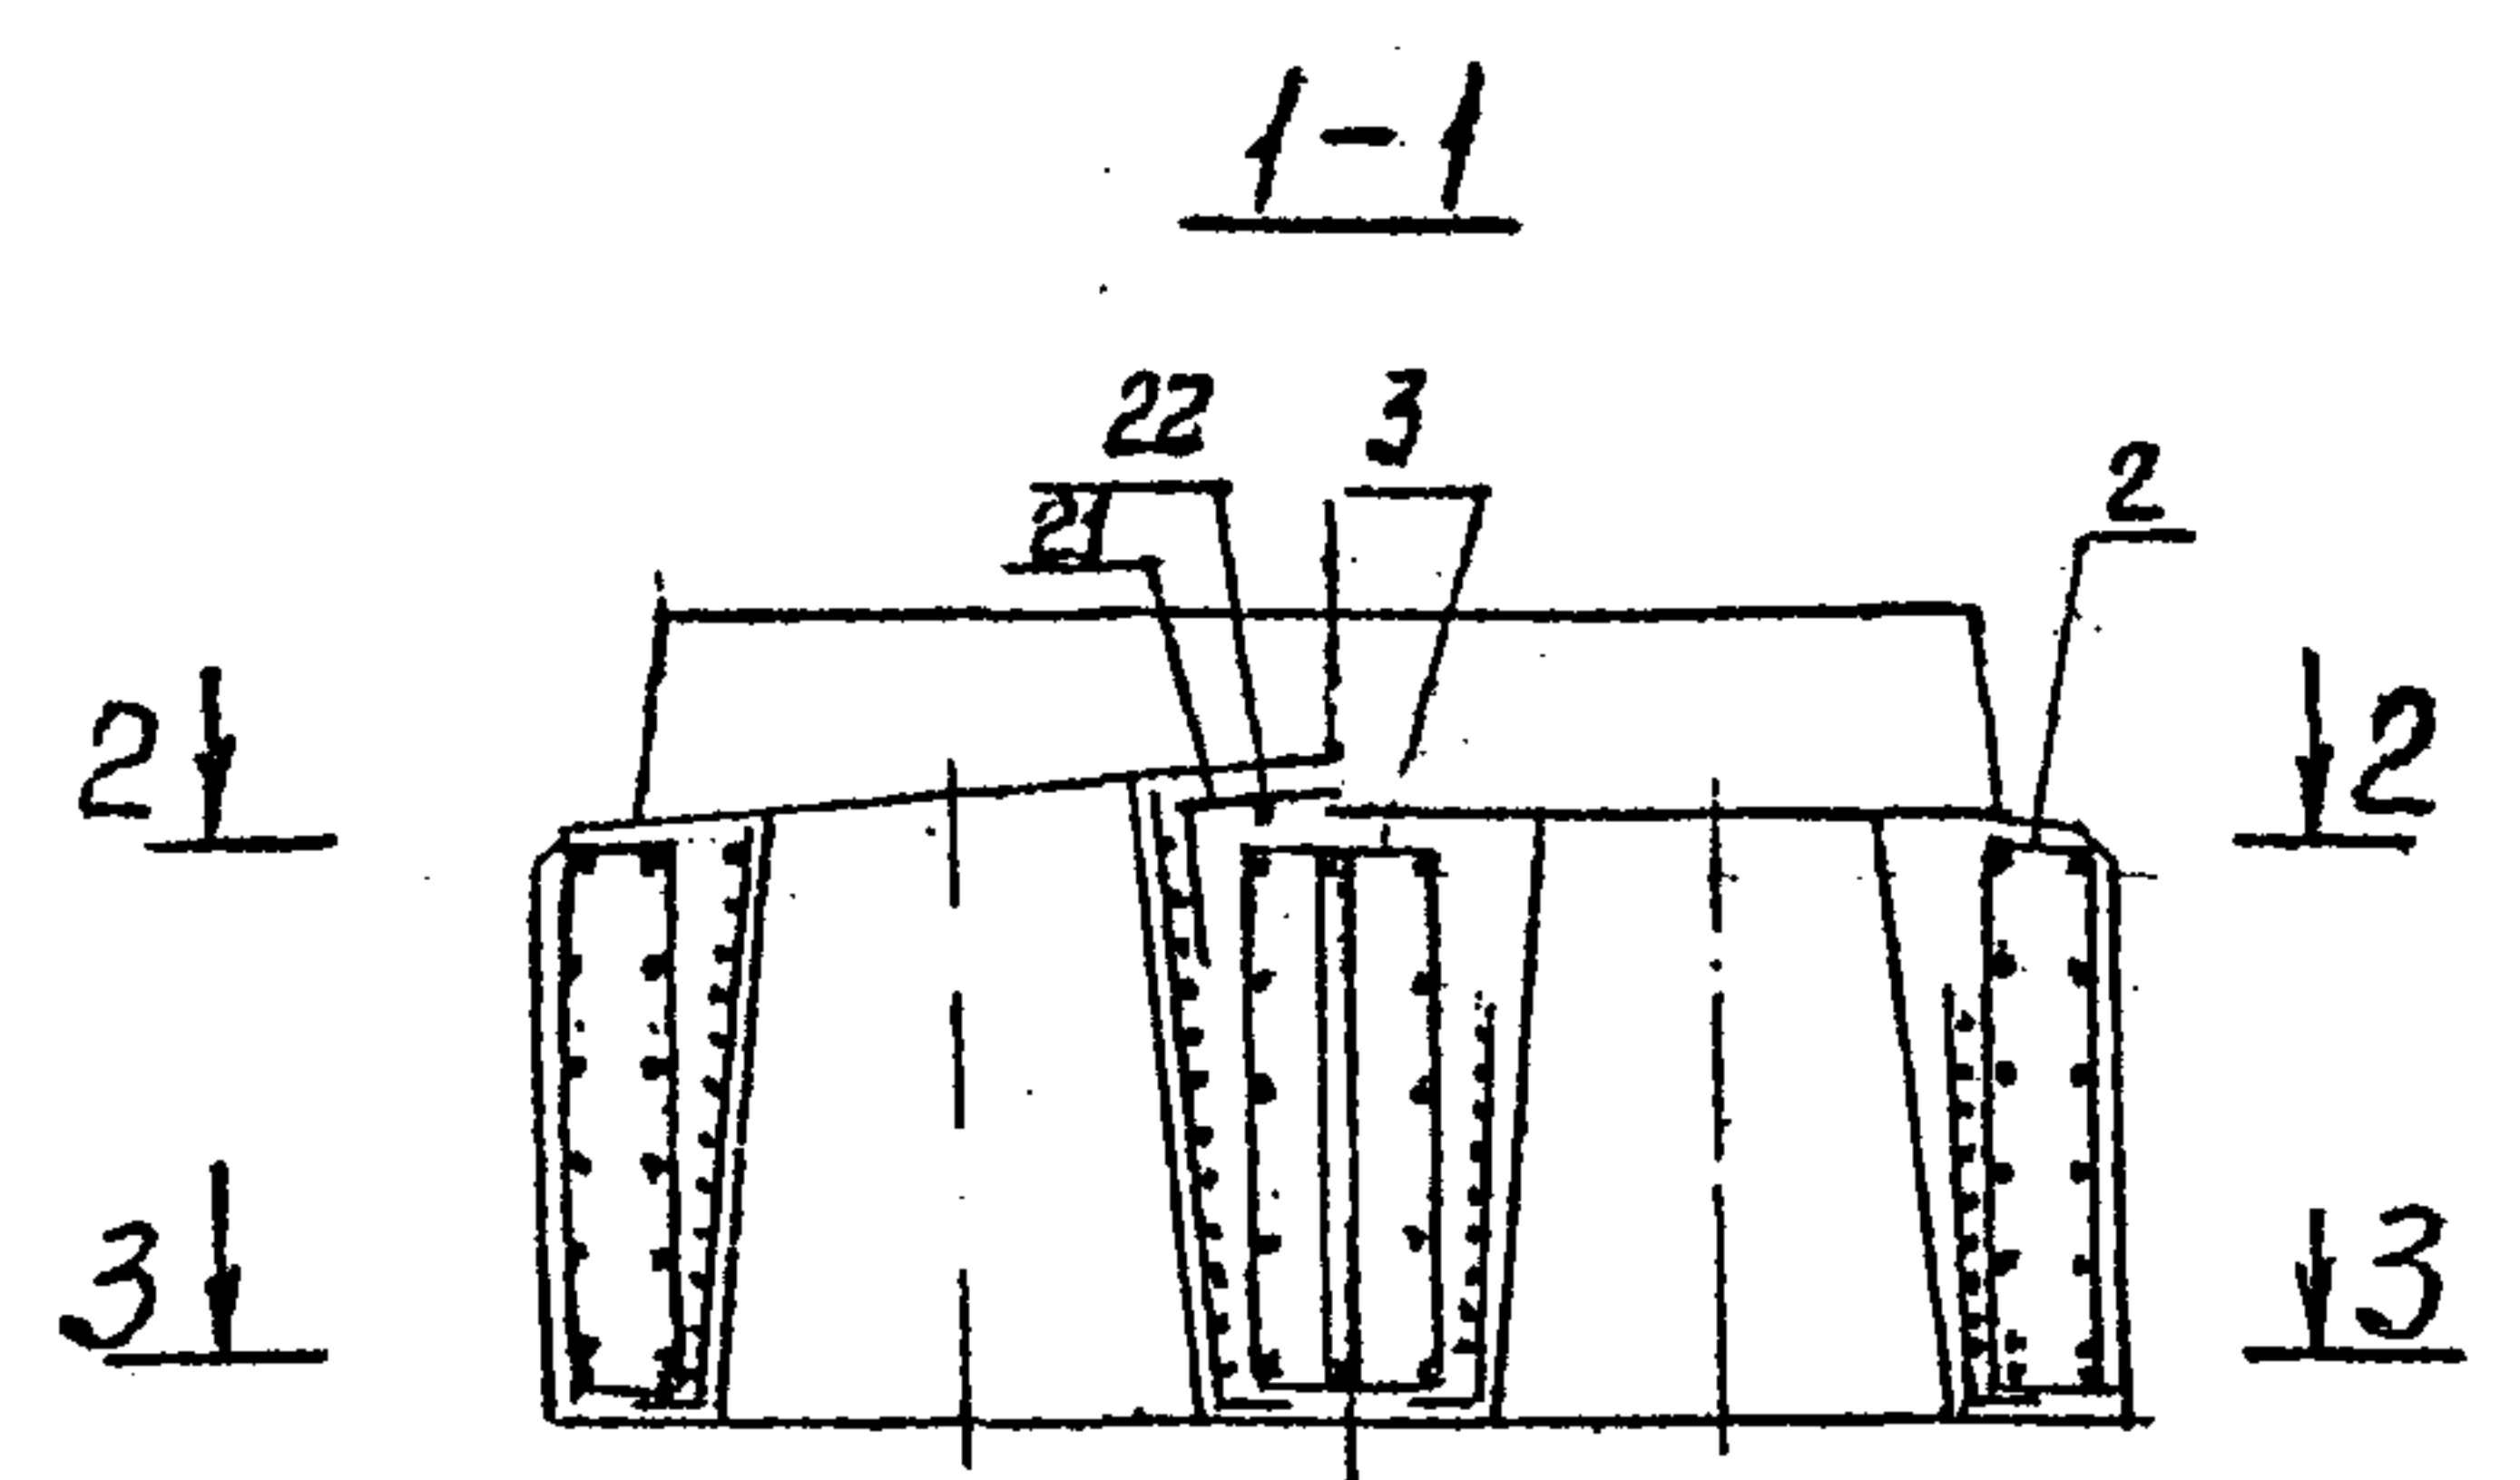


Ведомость деталей.

Поз.	Эскиз
8	
14	
15	
16	
17	
18	
19	

Поз.	Эскиз
20	
21	
24	


Толщина защитного слоя бетона - не менее 40 мм.
7. Установка каркаса поз. 6 осуществляется после размещения анкерных колодцев.

3.501.1-150 .2 2Н 00 00СБ

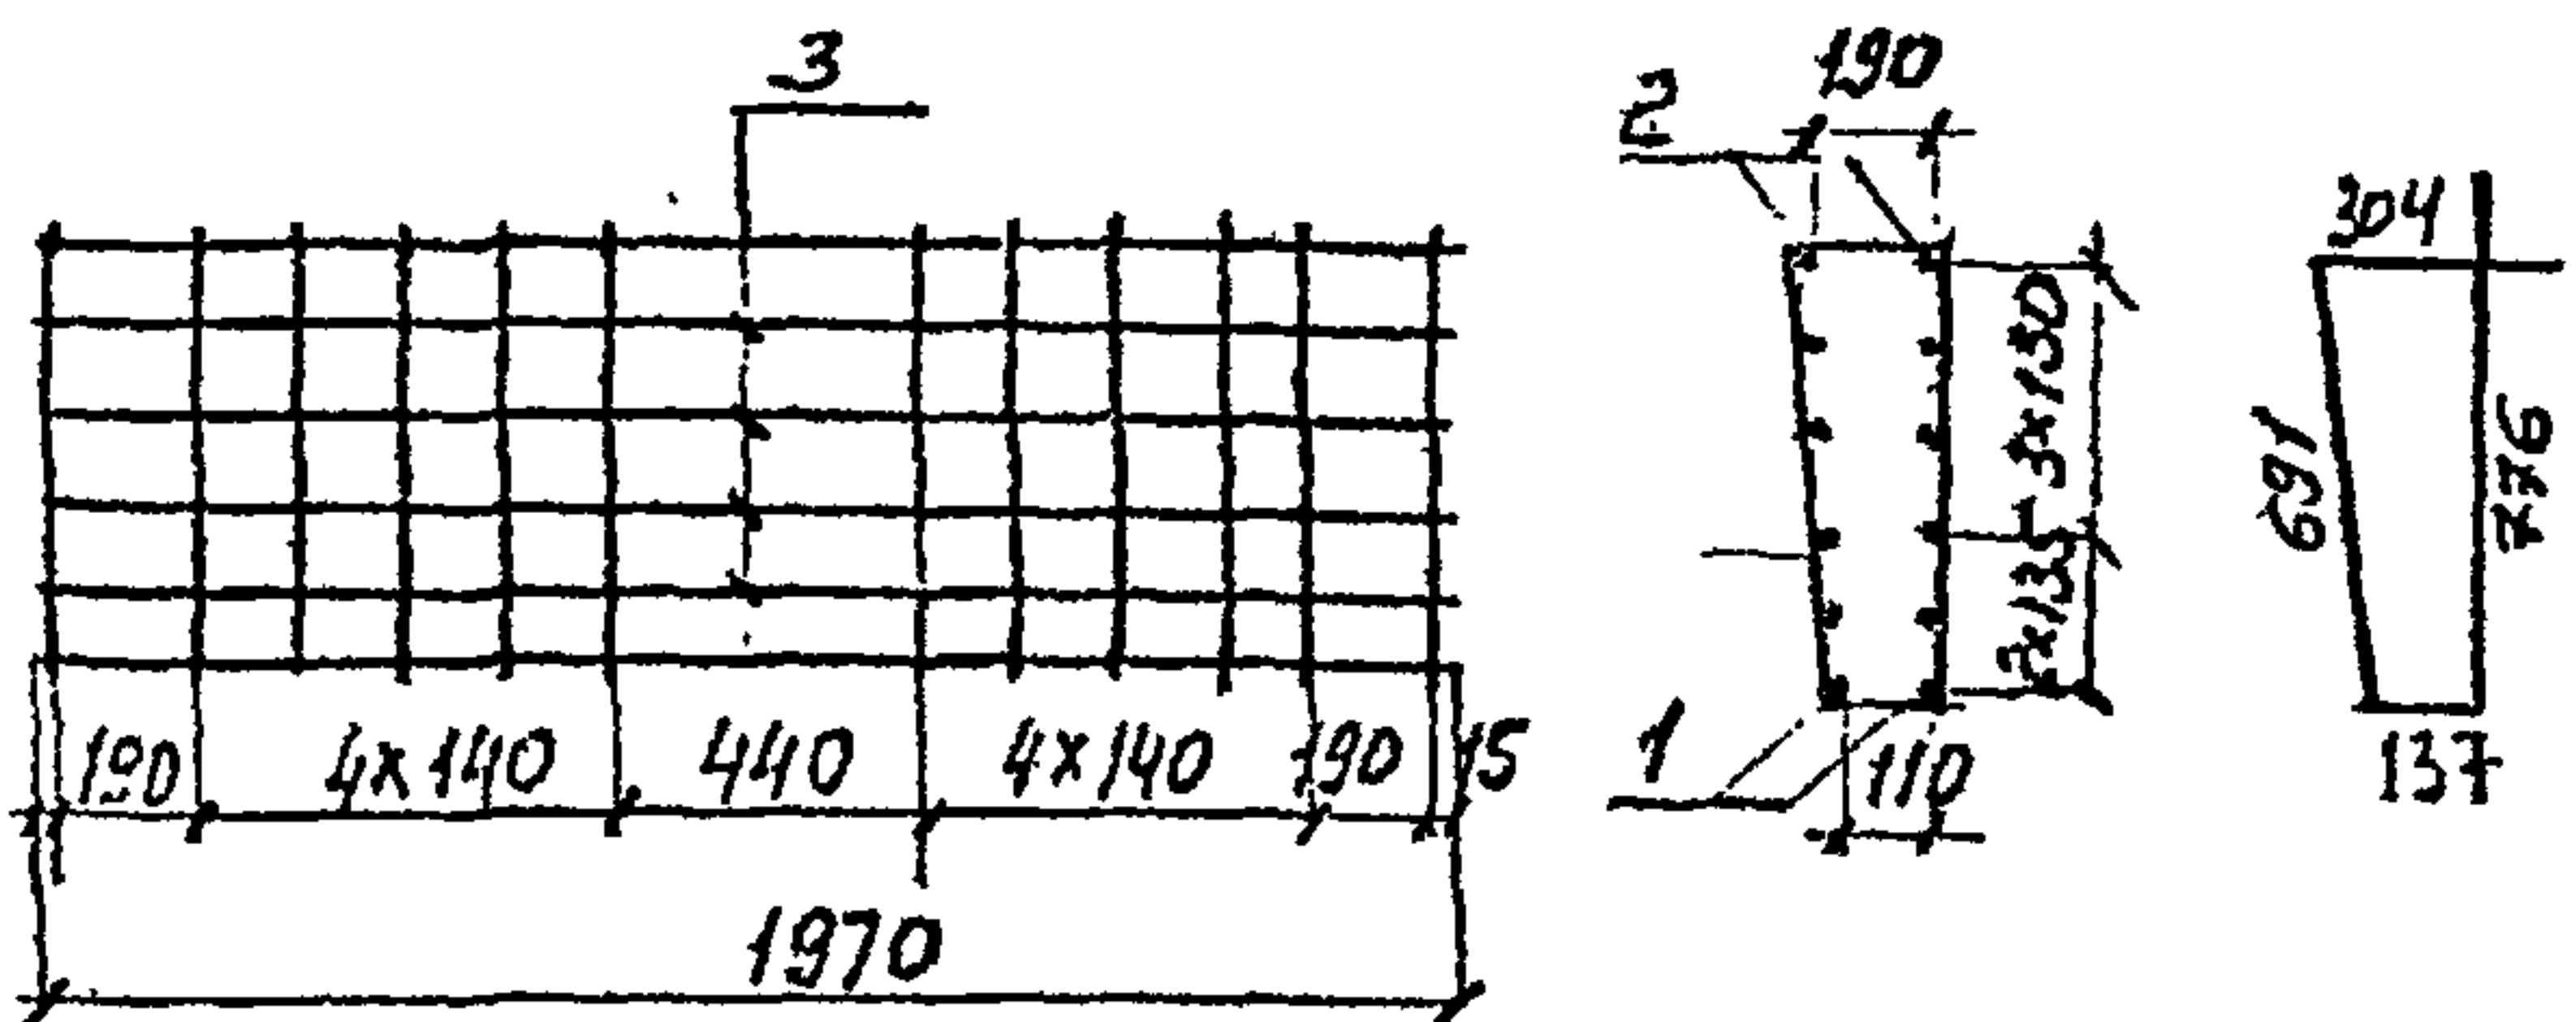

Формат	Зона	Поз.	Обозначение	Наименование	Кол.	Примеч.
				Детали		
5Y	1		Ф25A II ГОСТ 5781-82 L=1970	2		
6Y	2		Ф22A II ГОСТ 5781-82 L=1970	2		
6Y	3		Ф16A II ГОСТ 5781-82 L=1970	8		
6Y	4		Ф10A II ГОСТ 5781-82 L=1910	12		

Имя, № подл.	Подпись и дата	Взам. инв. №
	</	

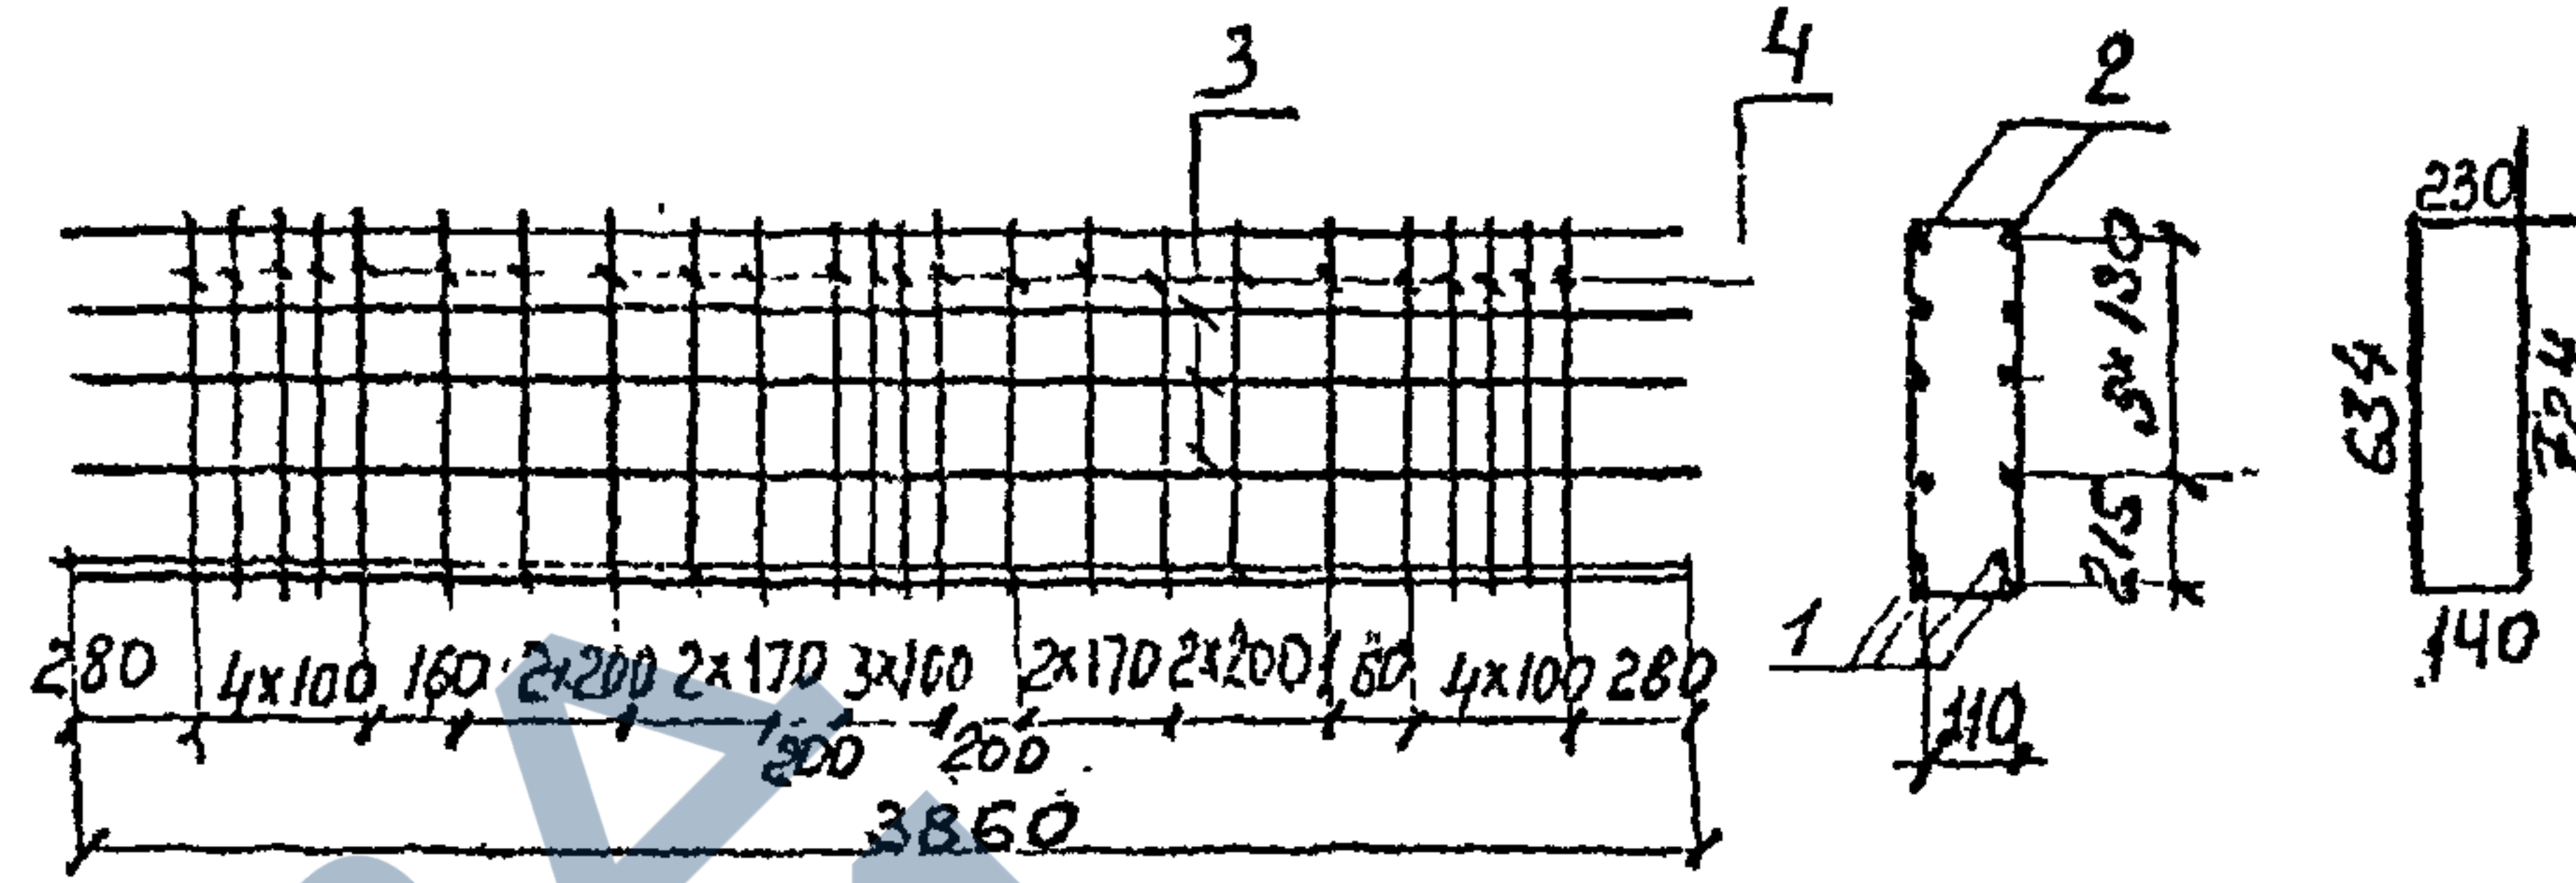

Формат	Зона	Поз.	Обозначение	Наименование	Кол.	Примеч.
				Детали		
5Y	1		Ф28A II ГОСТ 5781-82 L=3860	4		
5Y	2		Ф25A II ГОСТ 5781-82 L=3860	2		
6Y	3		Ф16A II ГОСТ 5781-82 L=3860	6		
6Y	4		Ф10A II ГОСТ 5781-82 L=1730	24		


66

Имя, № подл.	Подпись и дата	Взам. инв. №






Формат	Зона	Паз	Обозначение	Наименование	Кол	Примеч
БУ		1		Ф28АП ГОСТ 5781-82 $e=3860$	3	
БУ		2		Ф25АП ГОСТ 5781-82 $e=3860$	3	
БУ		3		Ф16АП ГОСТ 5781-82 $e=3860$	6	
БУ		4		Ф10АП ГОСТ 5781-82 $e=1760$	38	

Имя, № подл.	Подпись и дата	Взам. инв. №	
Нач. отс. Ткаченко	3.501.1-150 .2 2Н.03.00		
Н. контр. Миронова	Каркас пространственный К.П.З	Стадия	
Инж. Серебрянский		Масса	
Эк. групп. Алябьева		Масштаб	
Проверил Брик		Р	163,5
Исполнил С. И. К. В.		Лист	Листов 1
		Ленгипротрансмост	

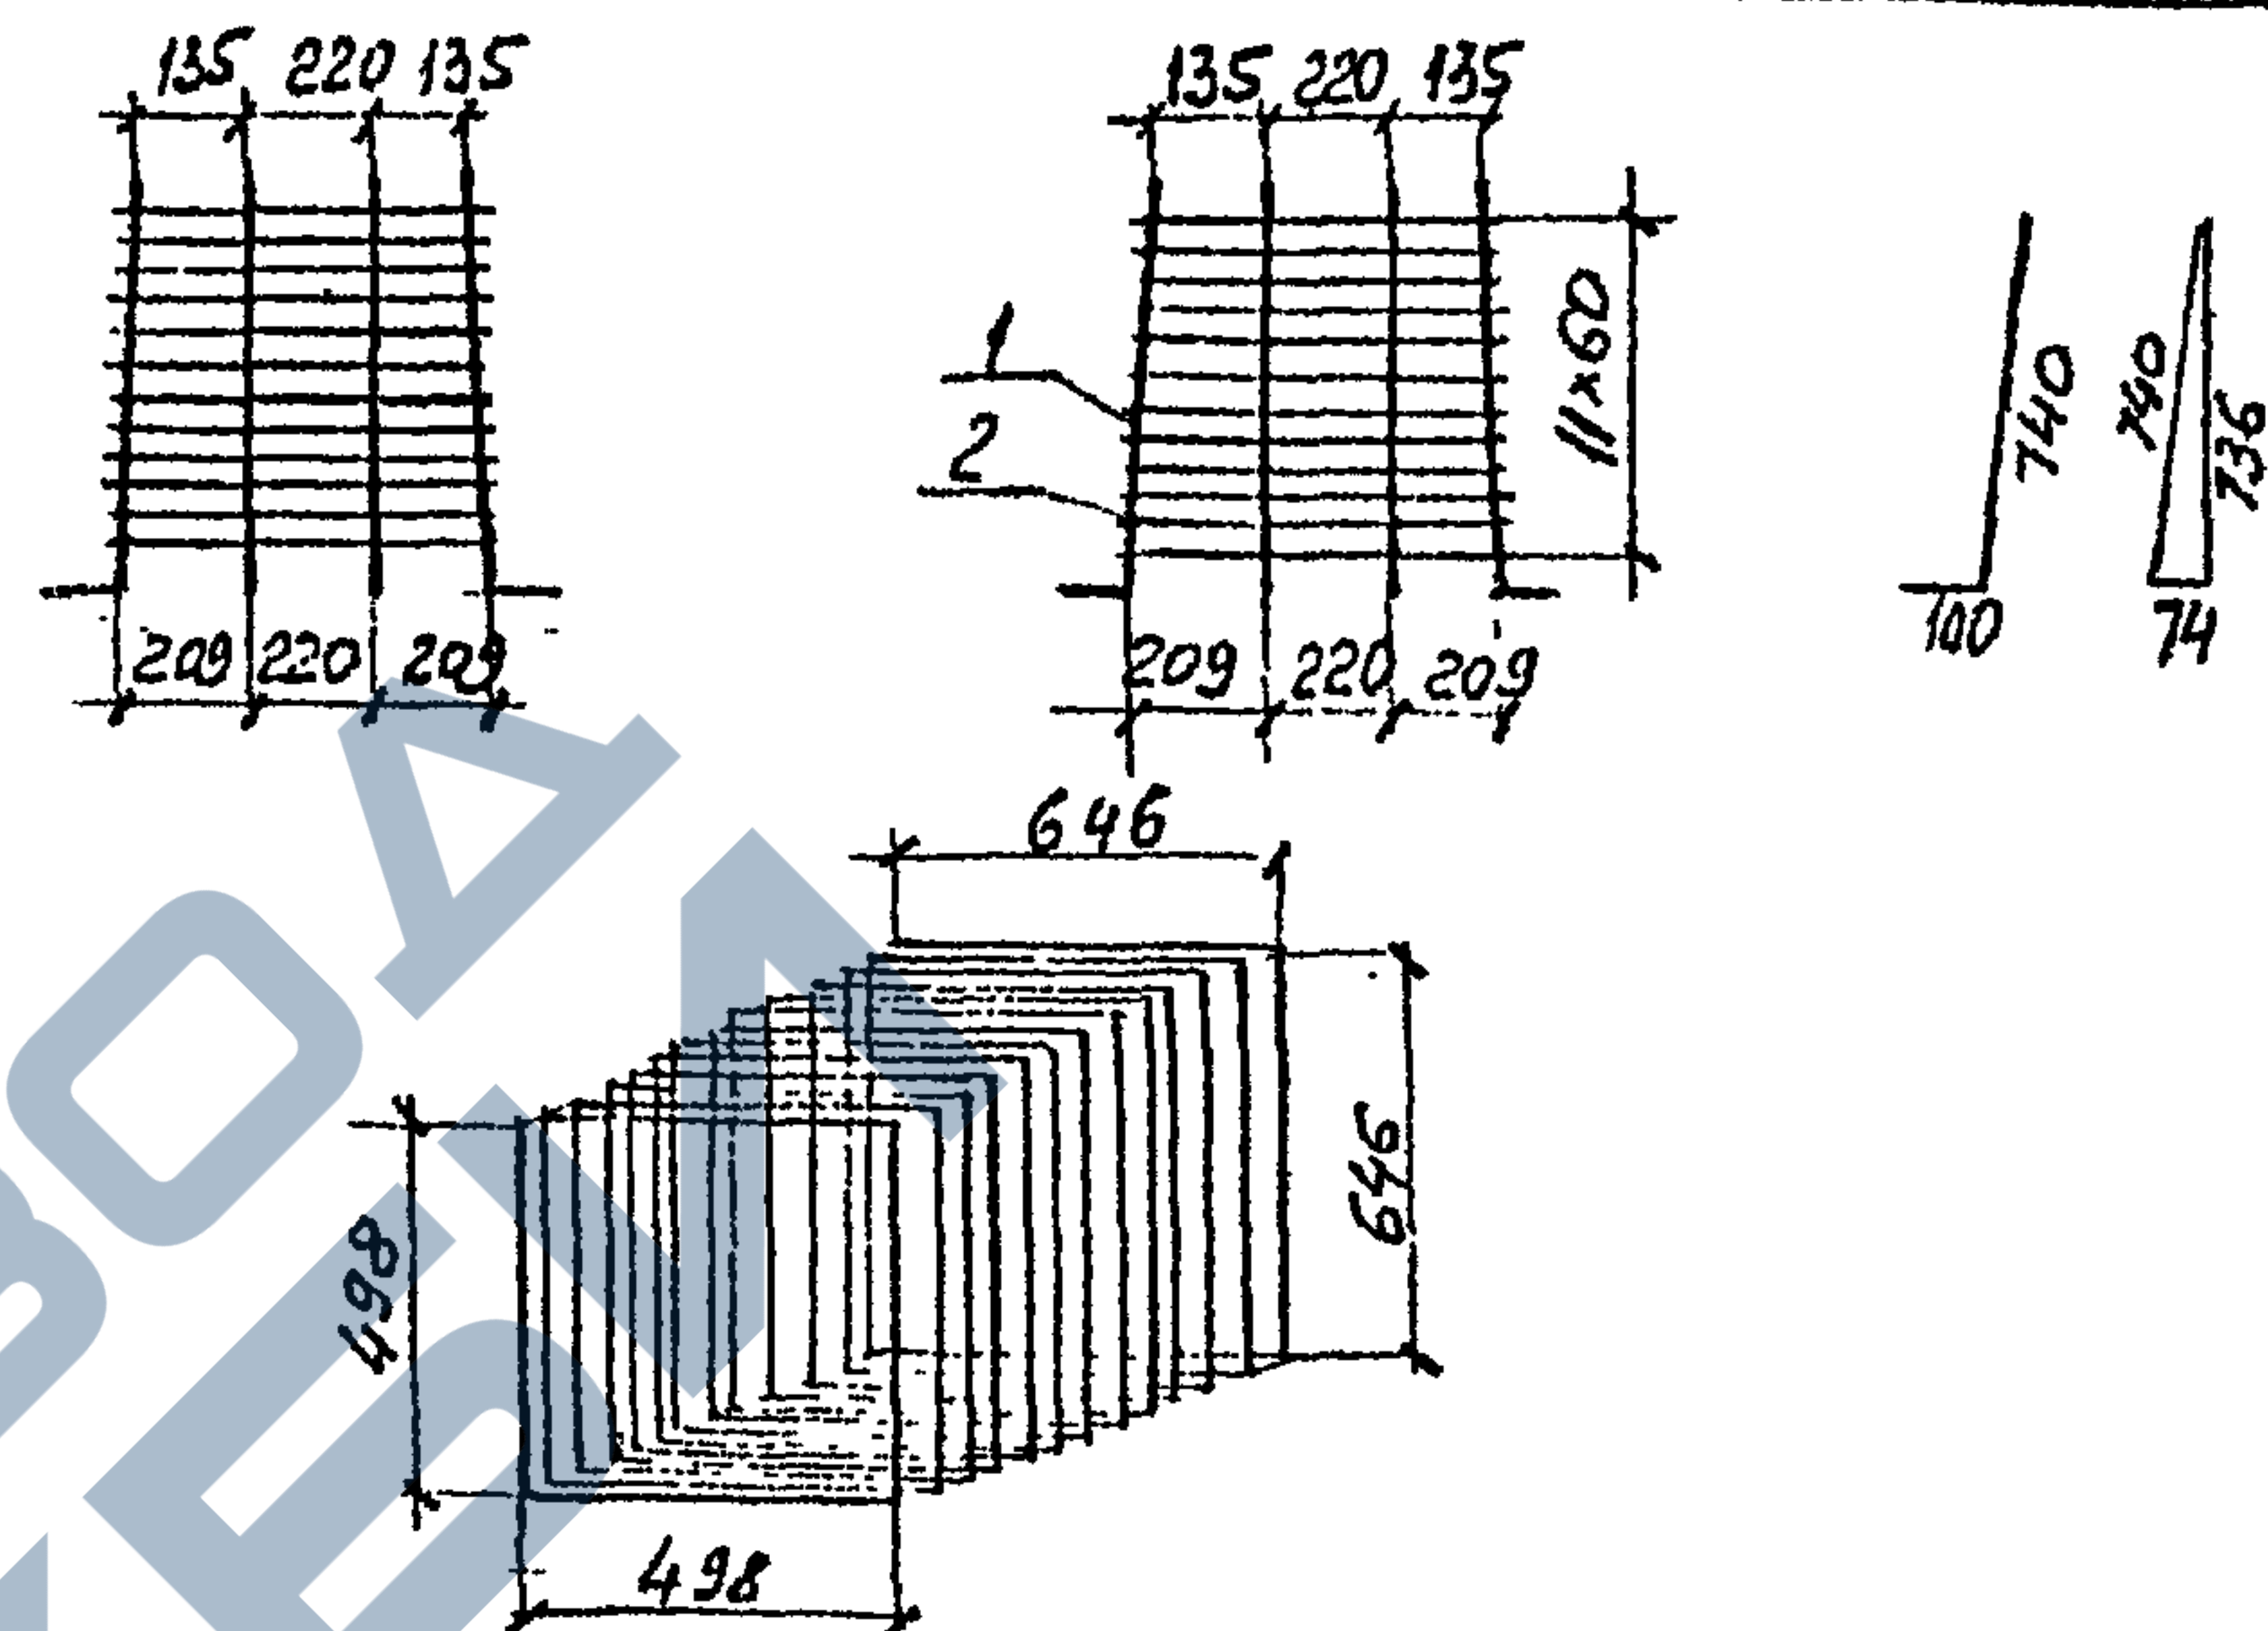

Формат	Зона	Поз	Обозначение	Наименование	Кол	Примеч.
БУ		1		Ф8АІ ГОСТ 5781-82 В=840	12	
БУ		2		Ф6АІ ГОСТ 5781-82 В=29740	1	

[illegible]

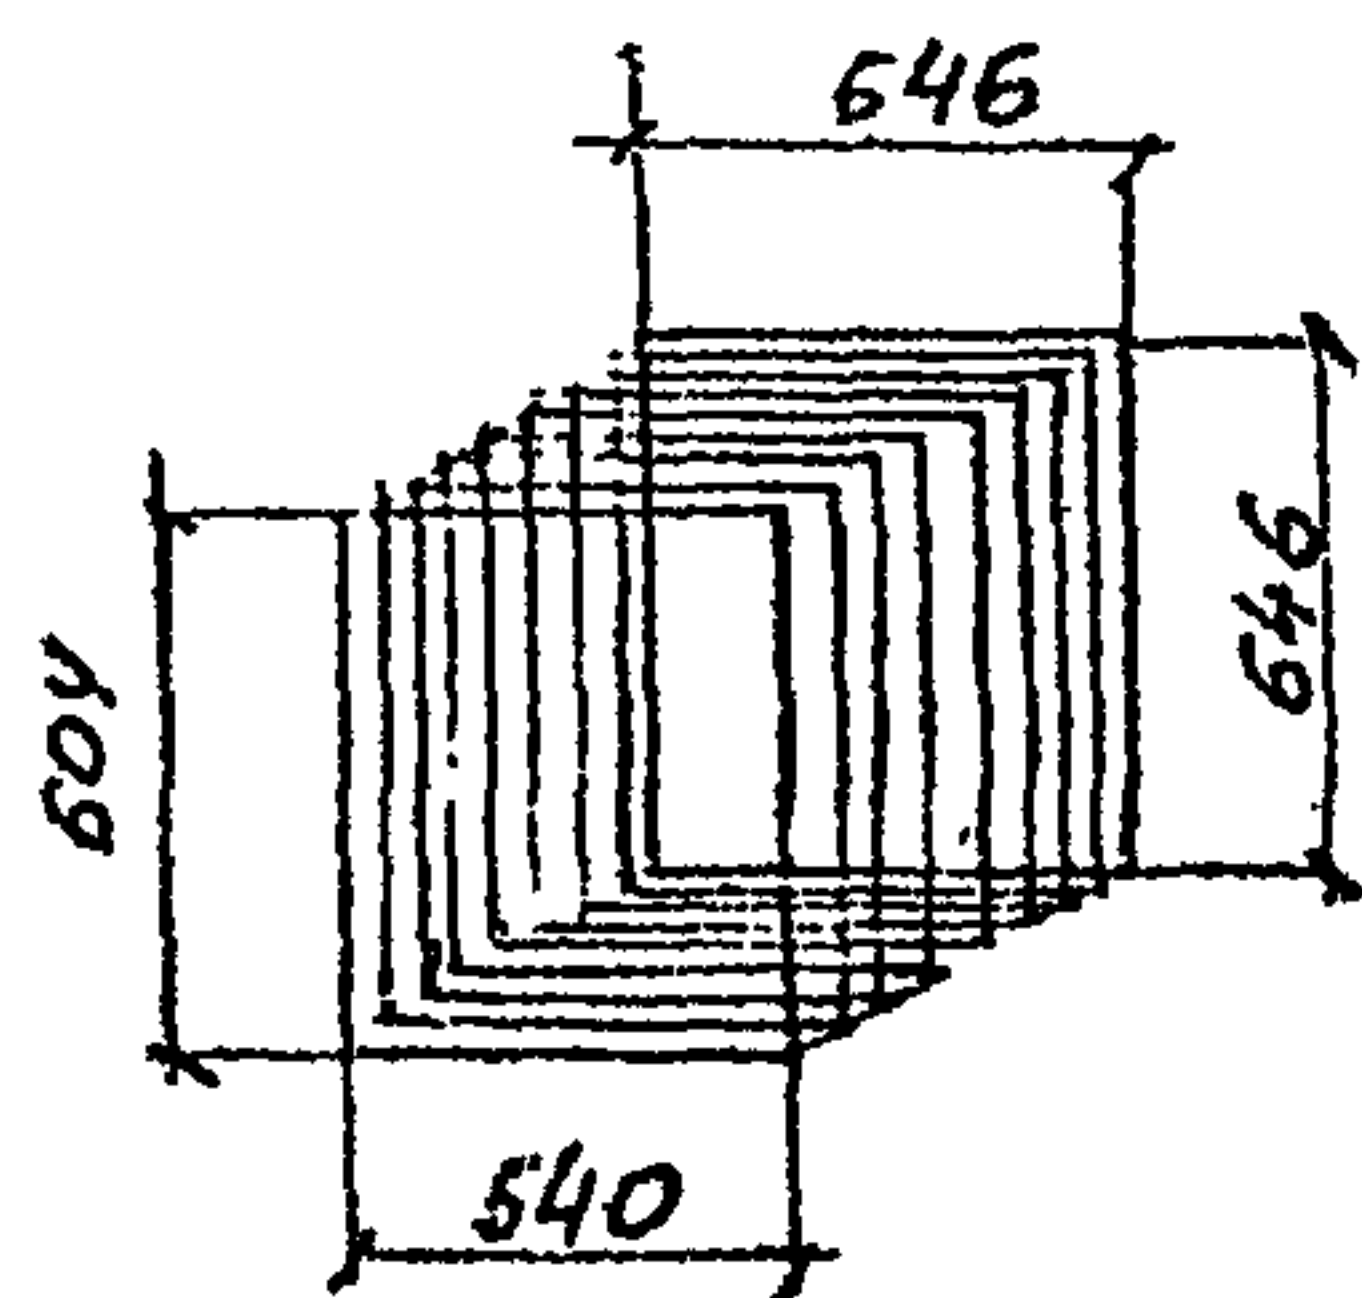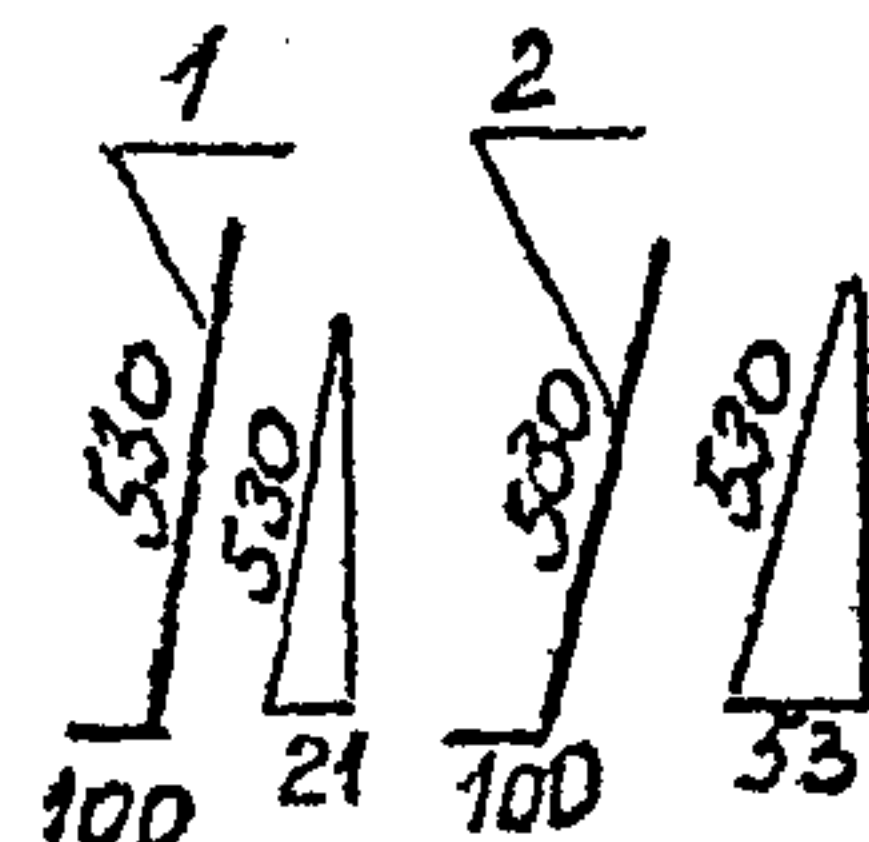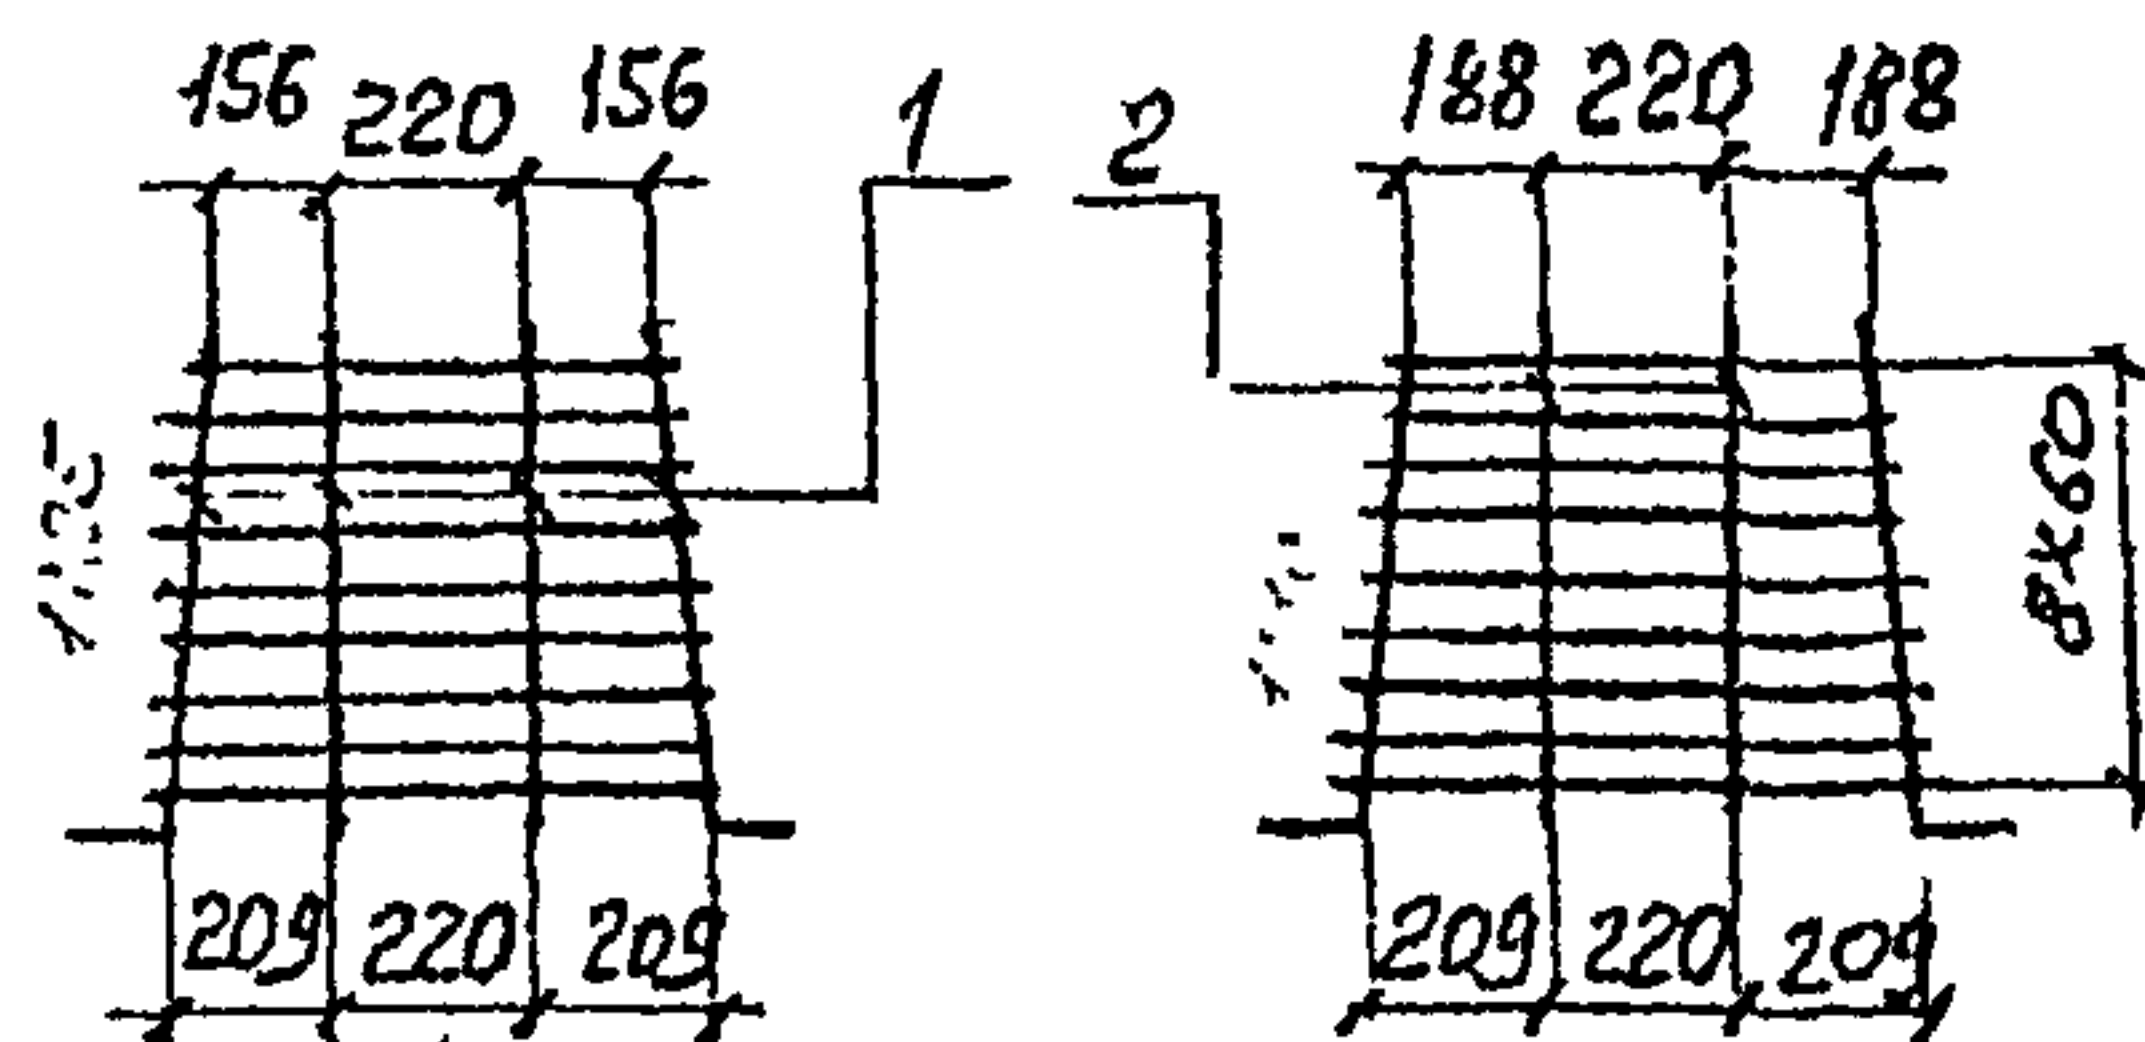

Взам. инв. №	Подпись и дата	Инв. № подл.	Обозначение	Наименование	Кол	Примеч.
БЧ	1			Ф8 АИ ГОСТ 5781-82 P=630	8	
БЧ	2			P=630	4	
БЧ	3			Ф6 АИ ГОСТ 5781-82 P=24360	1	



3.501.1-150 .2 2Н 05 00

Каркас
пространственный
КП 5

Стадия	Масса	Масштаб
Р	8,4	—
Лист	Листов 1	

Лентипротрансмост

Нач. отб.	Трученко	Виз.
Н. контр.	Муромова	Виз.
Л. инж. по	Резерянский	Виз.
О. к. группы	Никольская	Виз.
Пробирка	Бриж	Виз.
Специалист	Сидорова	Виз.

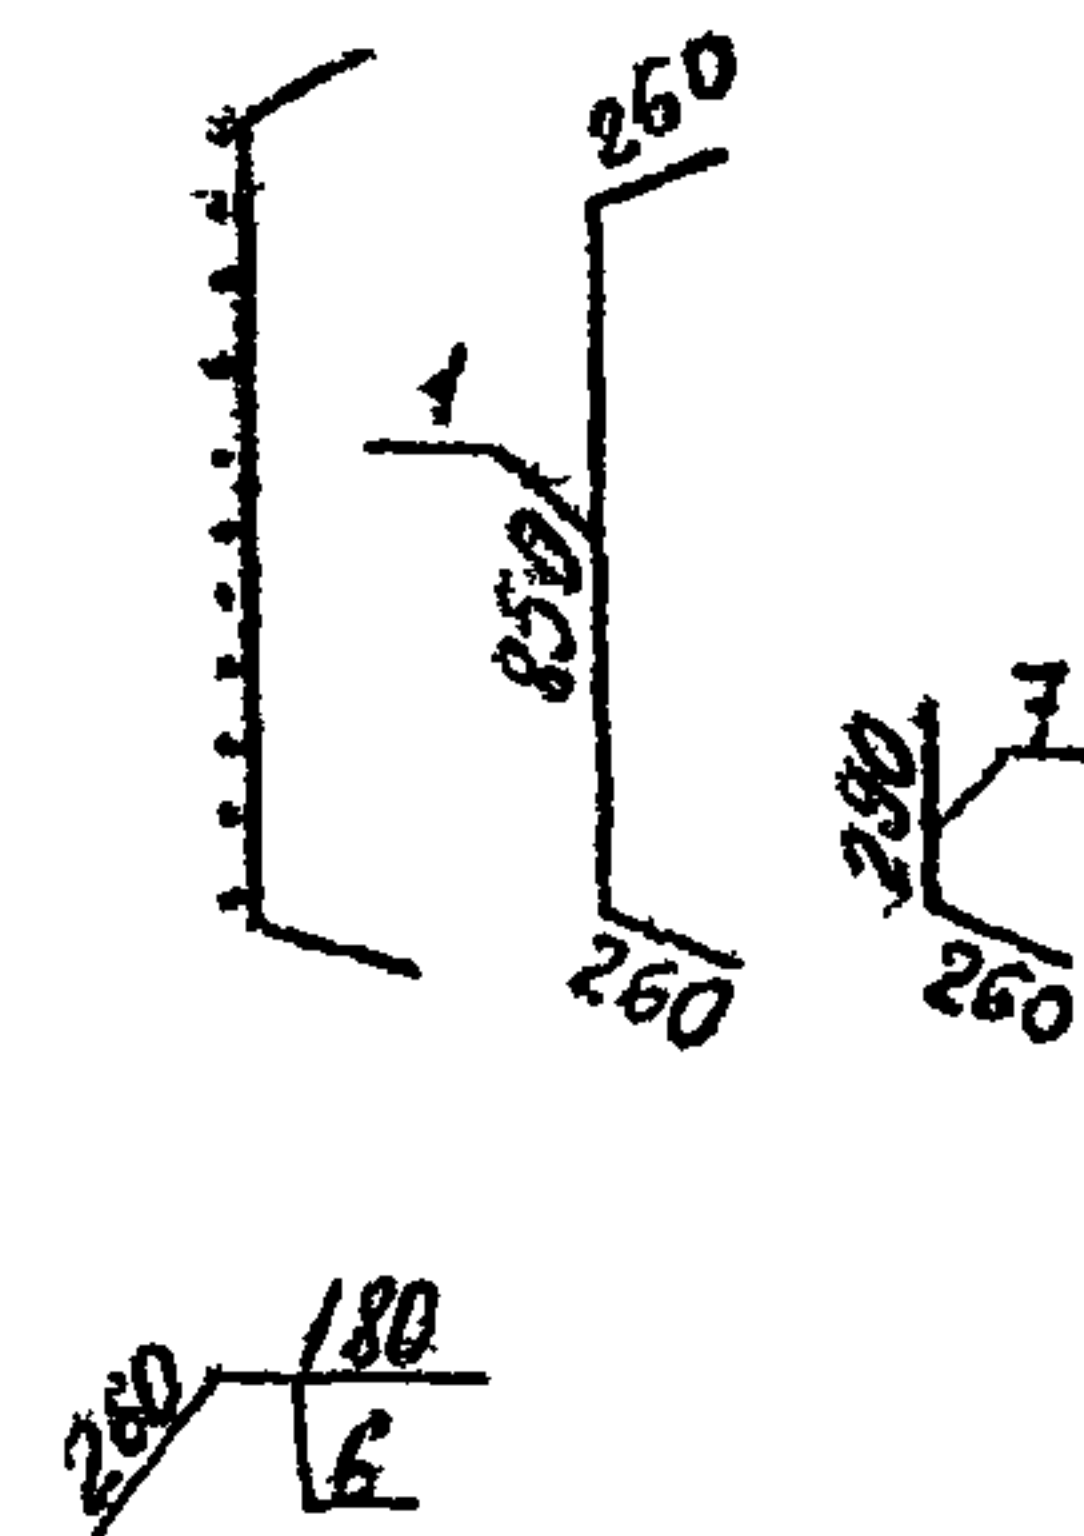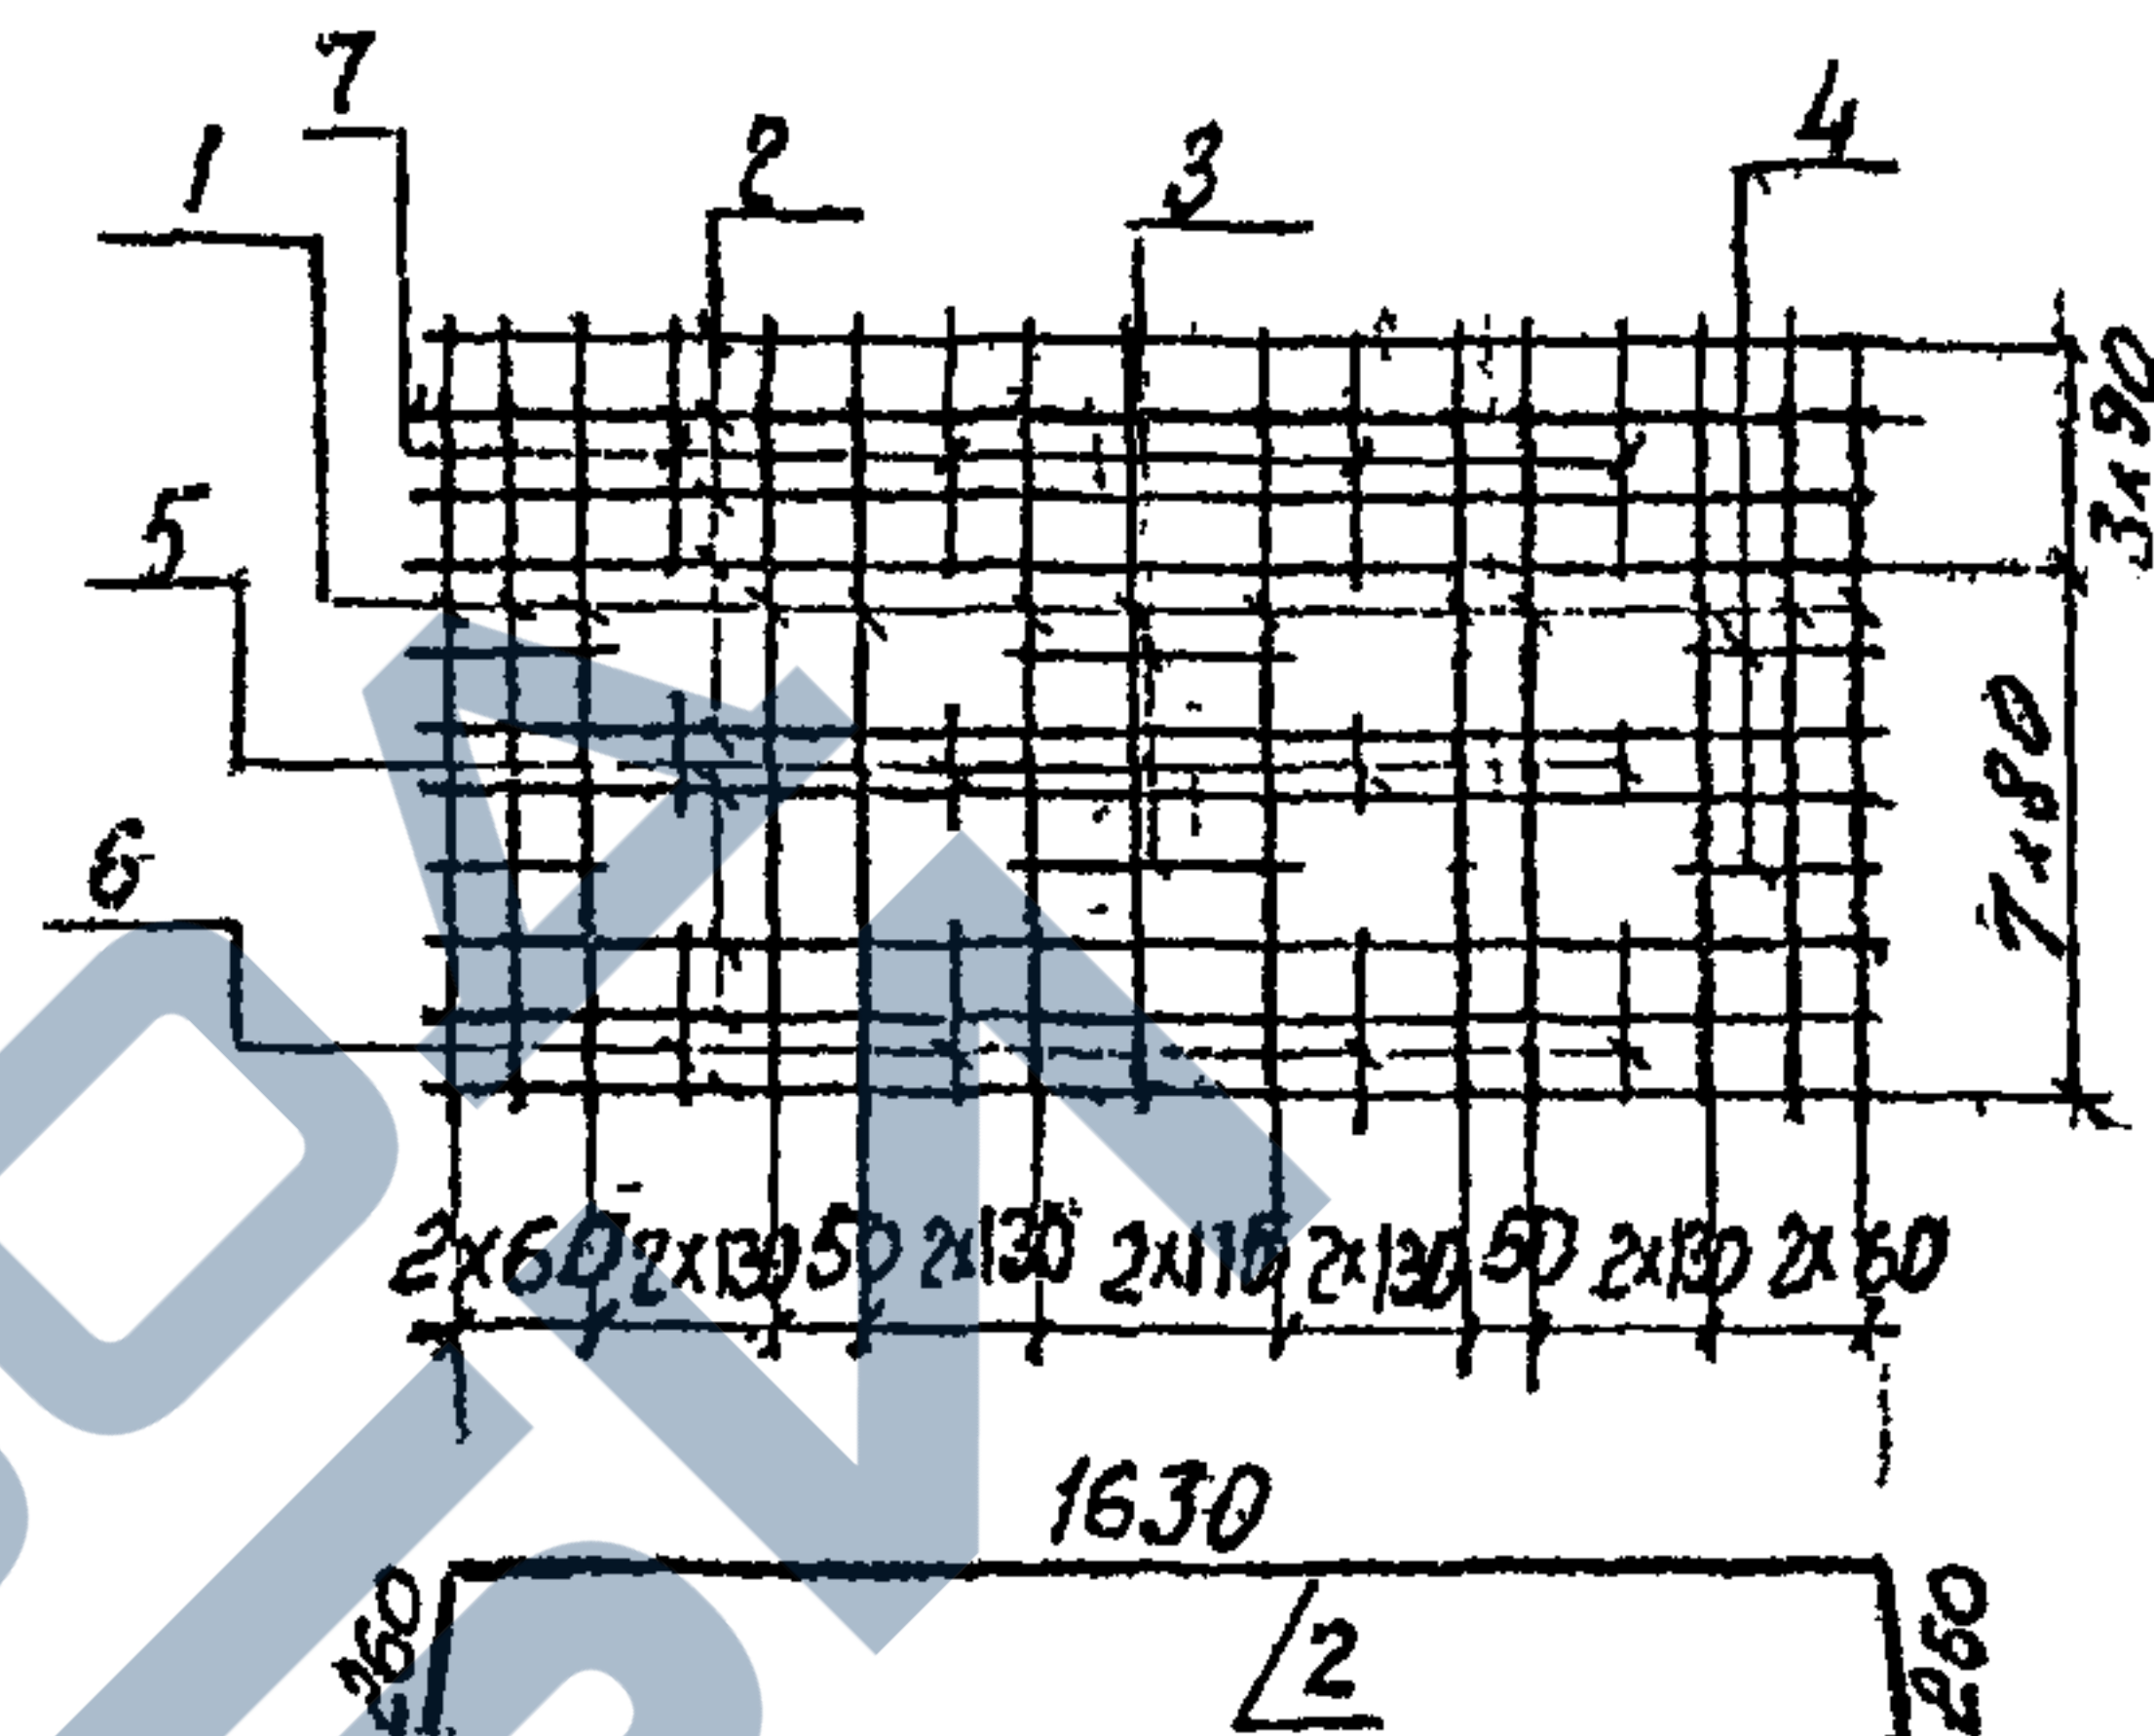

Взам. инв. №	Подпись и дата	Инв. № подл.	Обозначение	Наименование	Кол	Примеч.
БЧ	1			Ф10 АИ ГОСТ 5781-82 P=1370	13	
БЧ	2			P=2150	9	
БЧ	3			P=250	2	
БЧ	4			P=400	4	
БЧ	5			P=90	4	
БЧ	6			P=440	4	
БЧ	7			P=550	4	

(68)

3.501.1-150 .2 2Н 06 00

Каркас
плоский
КР 1

Стадия	Масса	Масштаб
Р	26,9	—
Лист	Листов 1	

Лентипротрансмост

Нач. отб.	Трученко	Виз.
Н. контр.	Муромова	Виз.
Л. инж. по	Резерянский	Виз.
О. к. группы	Никольская	Виз.
Пробирка	Бриж	Виз.
Специалист	Сидорова	Виз.

ИНВ. ПОДЛ. ПОДПИСЬ И ДАТА ВЗАИМ. ЧИЗ. И

ФОРМА	ЗОНА	Поз.	ОБОЗНАЧЕНИЕ	НАИМЕНОВАНИЕ	КОЛ.	ПРИМ.
				ДОКУМЕНТАЦИЯ		
				ТЕХНИЧЕСКИЕ УСЛОВИЯ	X	
			3.501.1-150.2 3Н 00 00 00	СБОРОЧНЫЙ ЧЕРТЕЖ	X	
				СБОРОЧНЫЕ ЕДИНИЦЫ		
АЧ	1		3.501.1-150.2 3Н 01 00	СЕТКА С1	4	
АЧ	2		3.501.1-150.2 3Н 02 00	С2	2	
АЧ	3		3.501.1-150.2 3Н 03 00	С3	4	
АЧ	4		3.501.1-150.2 3Н 04 00	С4	1	
АЧ	5		3.501.1-150.2 3Н 05 00	КАРКАС ПРОСТРАНСТВА	2	
				ДЕТАЛИ		
БЧ	6			Ф16 А ГОСТ 5781-82, L=950	16	
БЧ	7			Ф22 А ГОСТ 5781-82, L=3360	10	
БЧ	8			L=1250-1100	7	
БЧ	9			L=310-230	7	
БЧ	10			L=1960	15	
БЧ	11			L=610-530	14	

НАИ. ОТД.	ТКАЧЕНКО	3.501.1-150 2 3Н 00 00
И. КОНТ.	МИРОНОВ	
РА. ИНЖ. П.	СЕРЕБРЯНСКИЙ	
РУК. ГР.	КАЗЬБЕВА	
ПРОБЕР.	БРУК	
ИСПОЛНИ.	ПОЛЯКОВ	

НАИ. ОТД.	ТКАЧЕНКО	3.501.1-150 2 3Н 00 00
И. КОНТ.	МИРОНОВ	
РА. ИНЖ. П.	СЕРЕБРЯНСКИЙ	
РУК. ГР.	КАЗЬБЕВА	
ПРОБЕР.	БРУК	
ИСПОЛНИ.	ПОЛЯКОВ	

СТА. ЦА	Л. С. Т.	Л. С. Т. О. В.
Р	1	2



НАИ. ОТД. ПОДПИСЬ И ДАТА ВЗАИМ. ЧИЗ. И

ФОРМА	ЗОНА	Поз.	ОБОЗНАЧЕНИЕ	НАИМЕНОВАНИЕ	КОЛ.	ПРИМ.
БЧ	12			Ф20 А ГОСТ 5781-82, L=1570	4	
				МАТЕРИАЛЫ:		
				БЕТОН КЛАССА В30	3,52	м³


ИНВ. ПОДЛ. ПОДПИСЬ И ДАТА ВЗАИМ. ЧИЗ. И

Требования к материалам для изготовления блоков в зависимости от условий их использования принимаются по ТУ на блоки и фиксируются дополнительными индексами в марке блока, оговоренными в ТУ.



3.501.1-150 2 3Н 00 00	Лист
	2

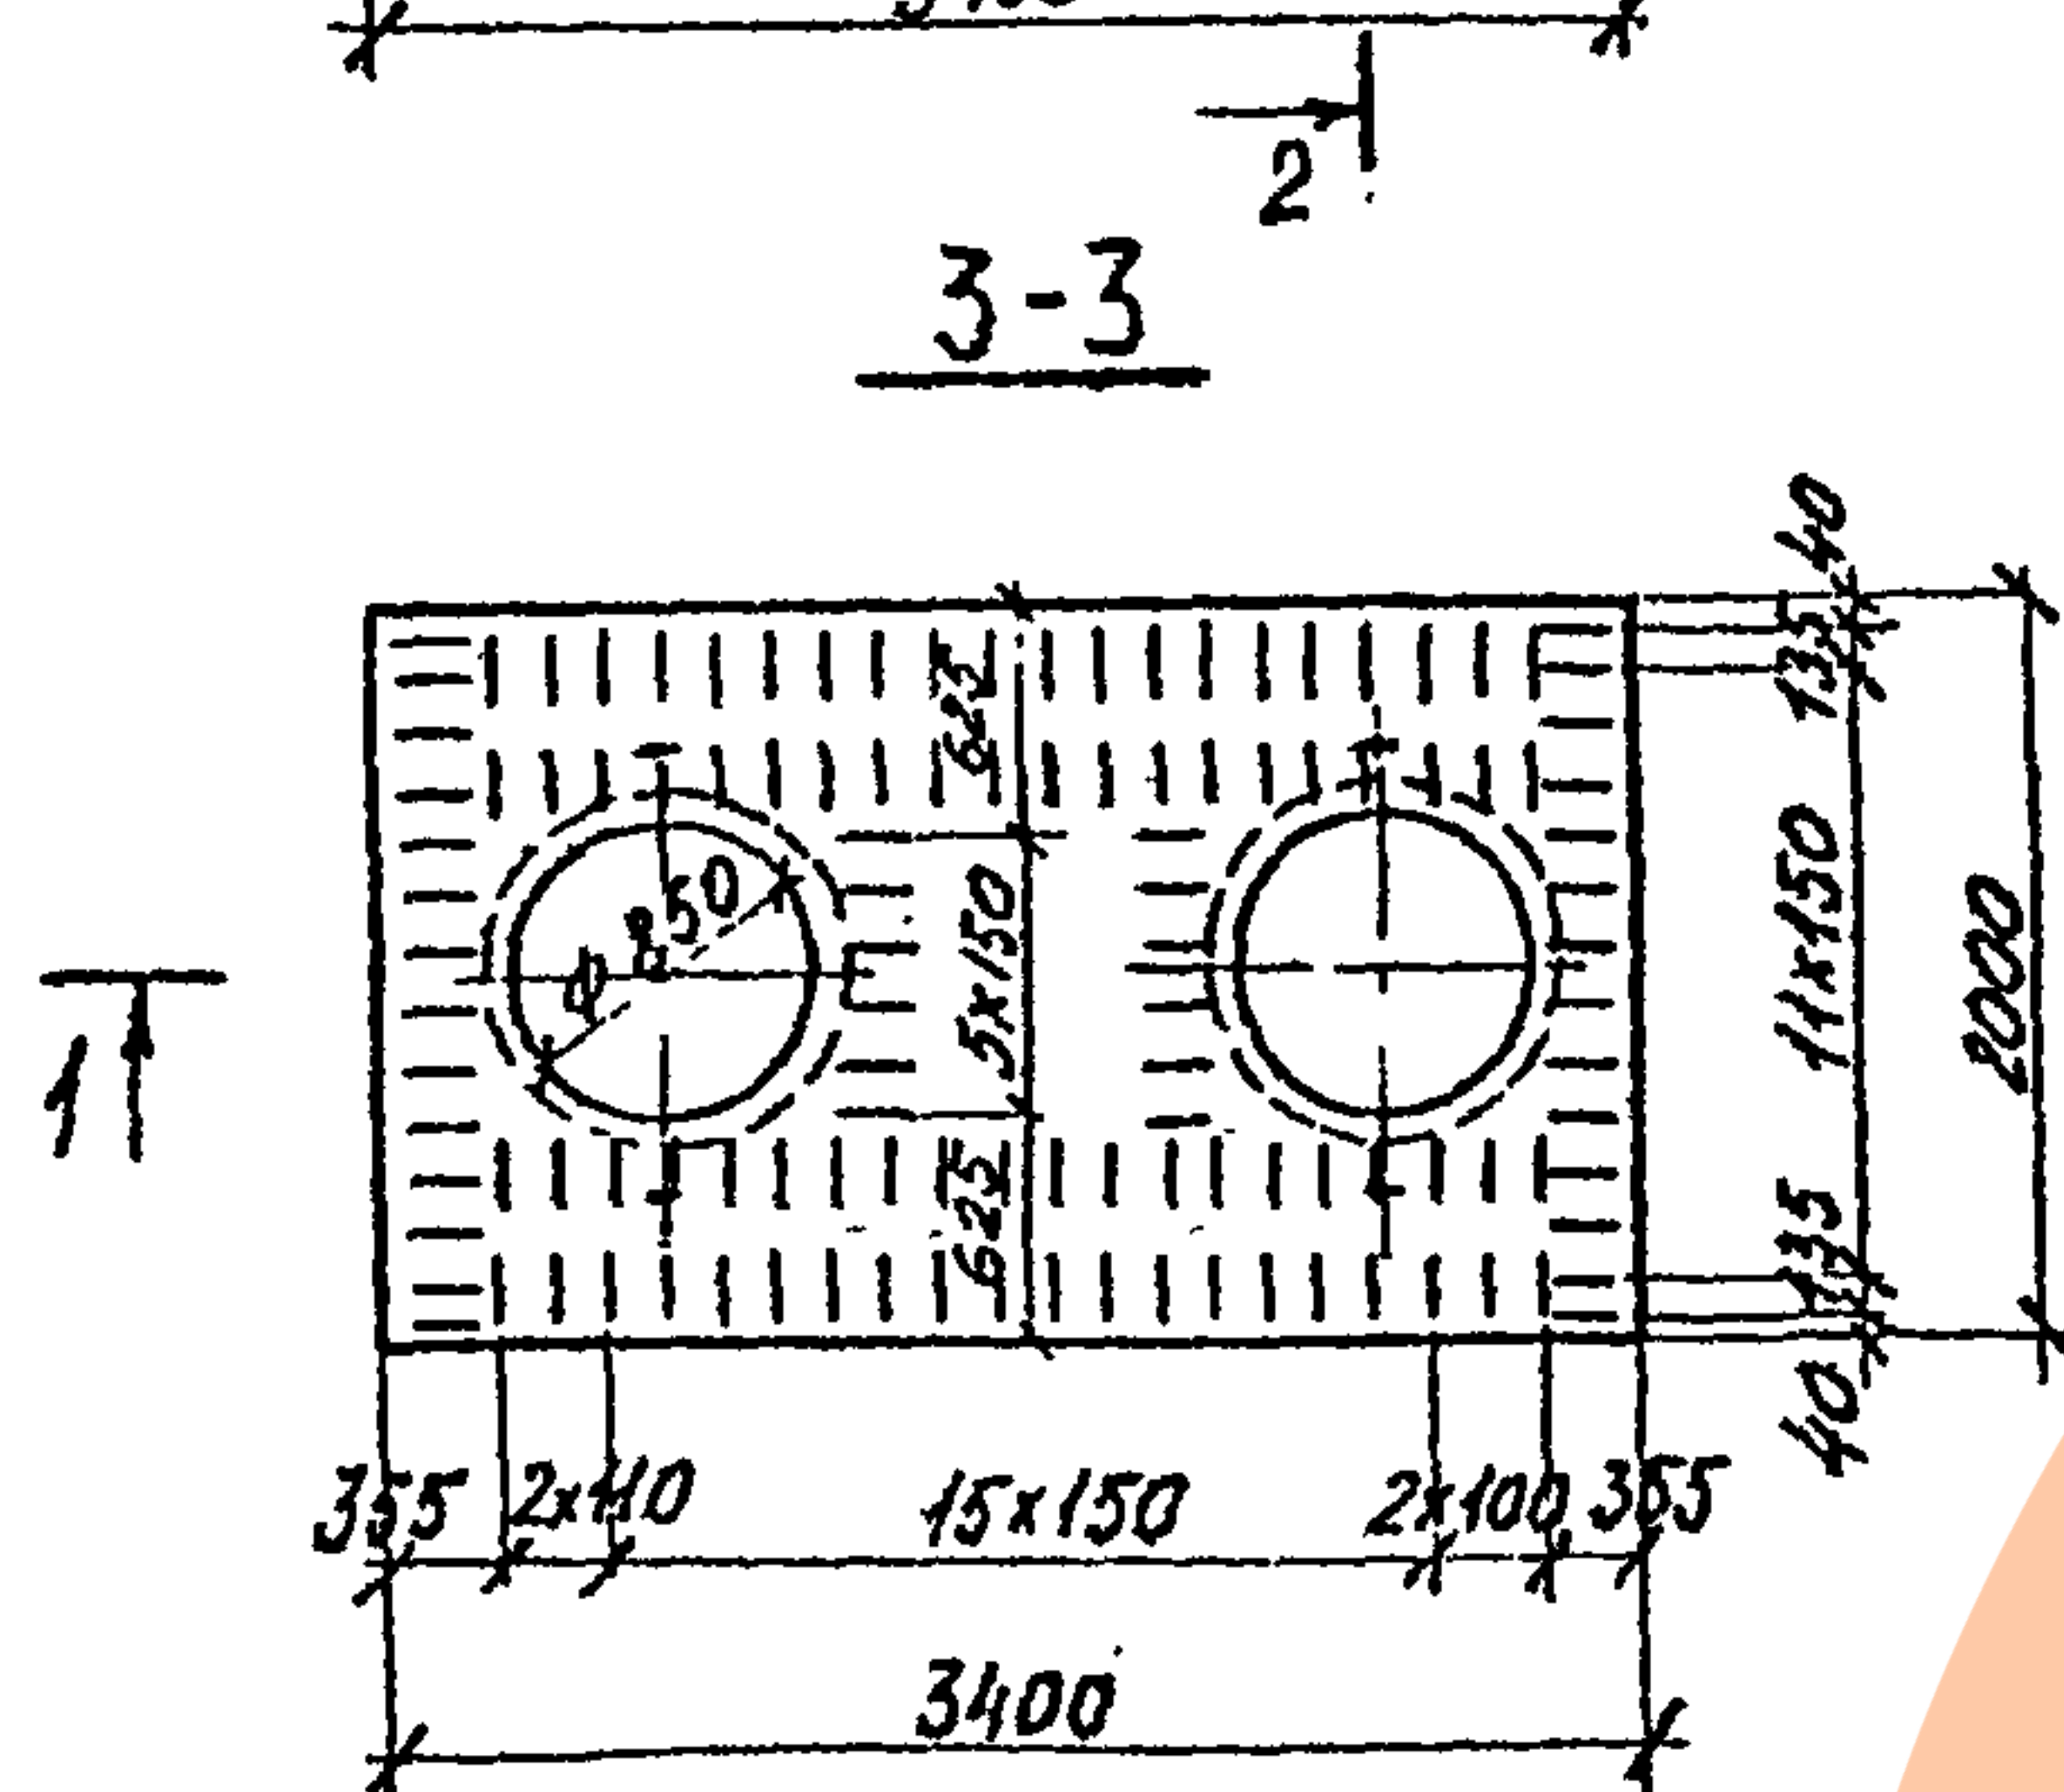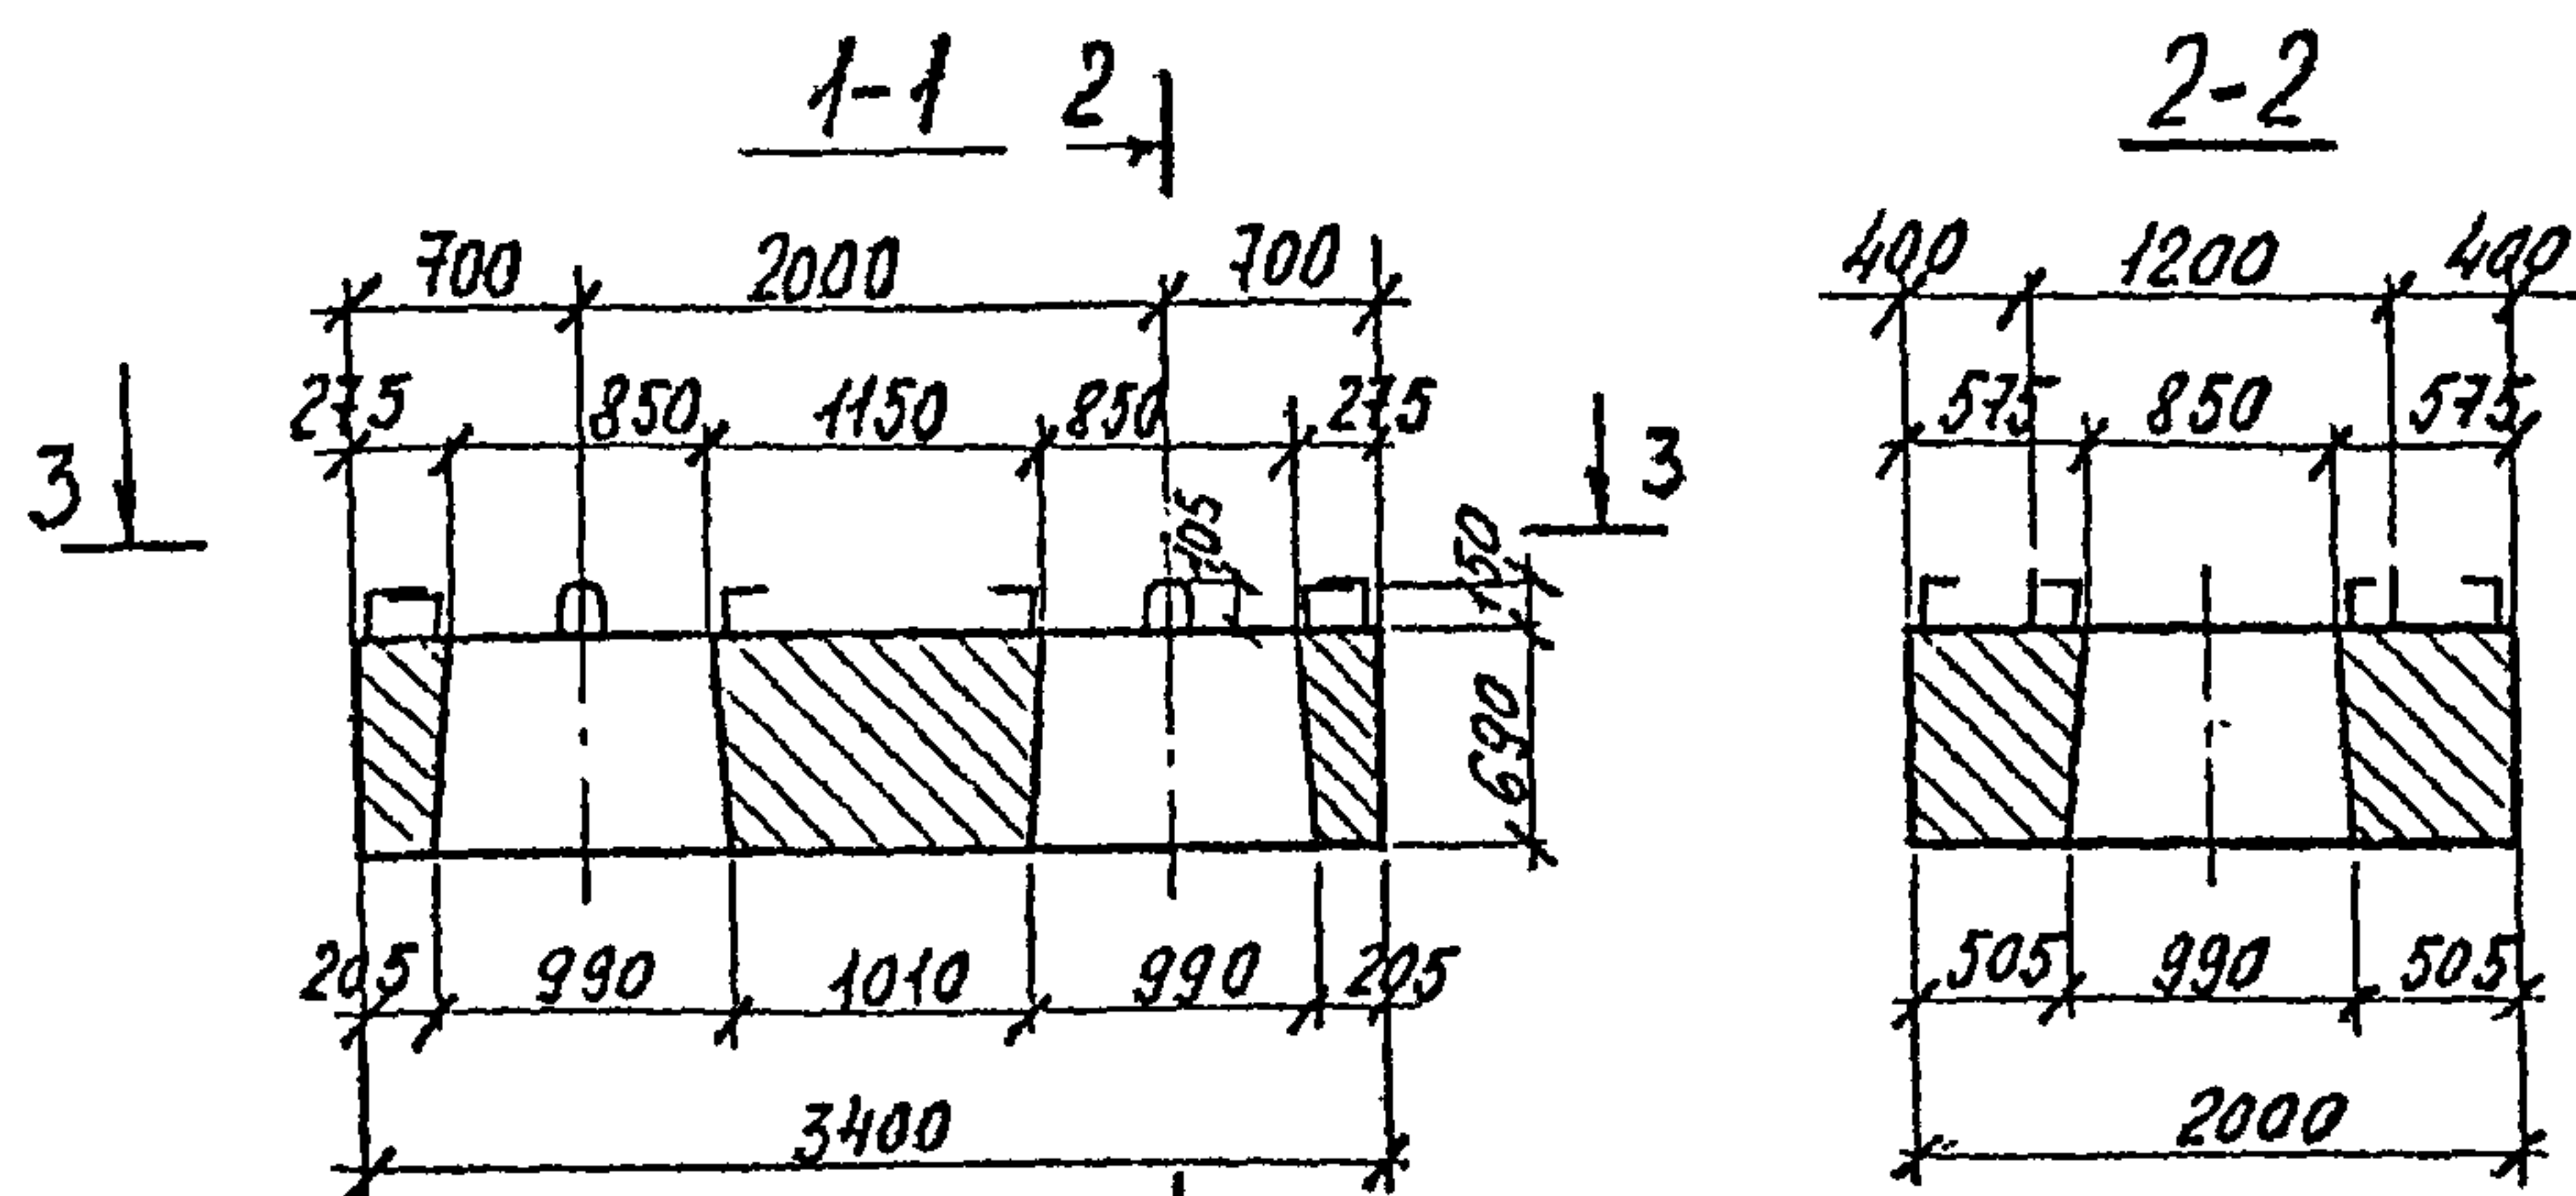

3.501.1 - 150	2	3Н 00 00 СБ
Насадка 3Н	Сталля	Масск
	Р	Масштаб
	8,8т	1:50
	Лист 1	Листов 2
	ЛЕНГИПРОТРАНСМОСТ	

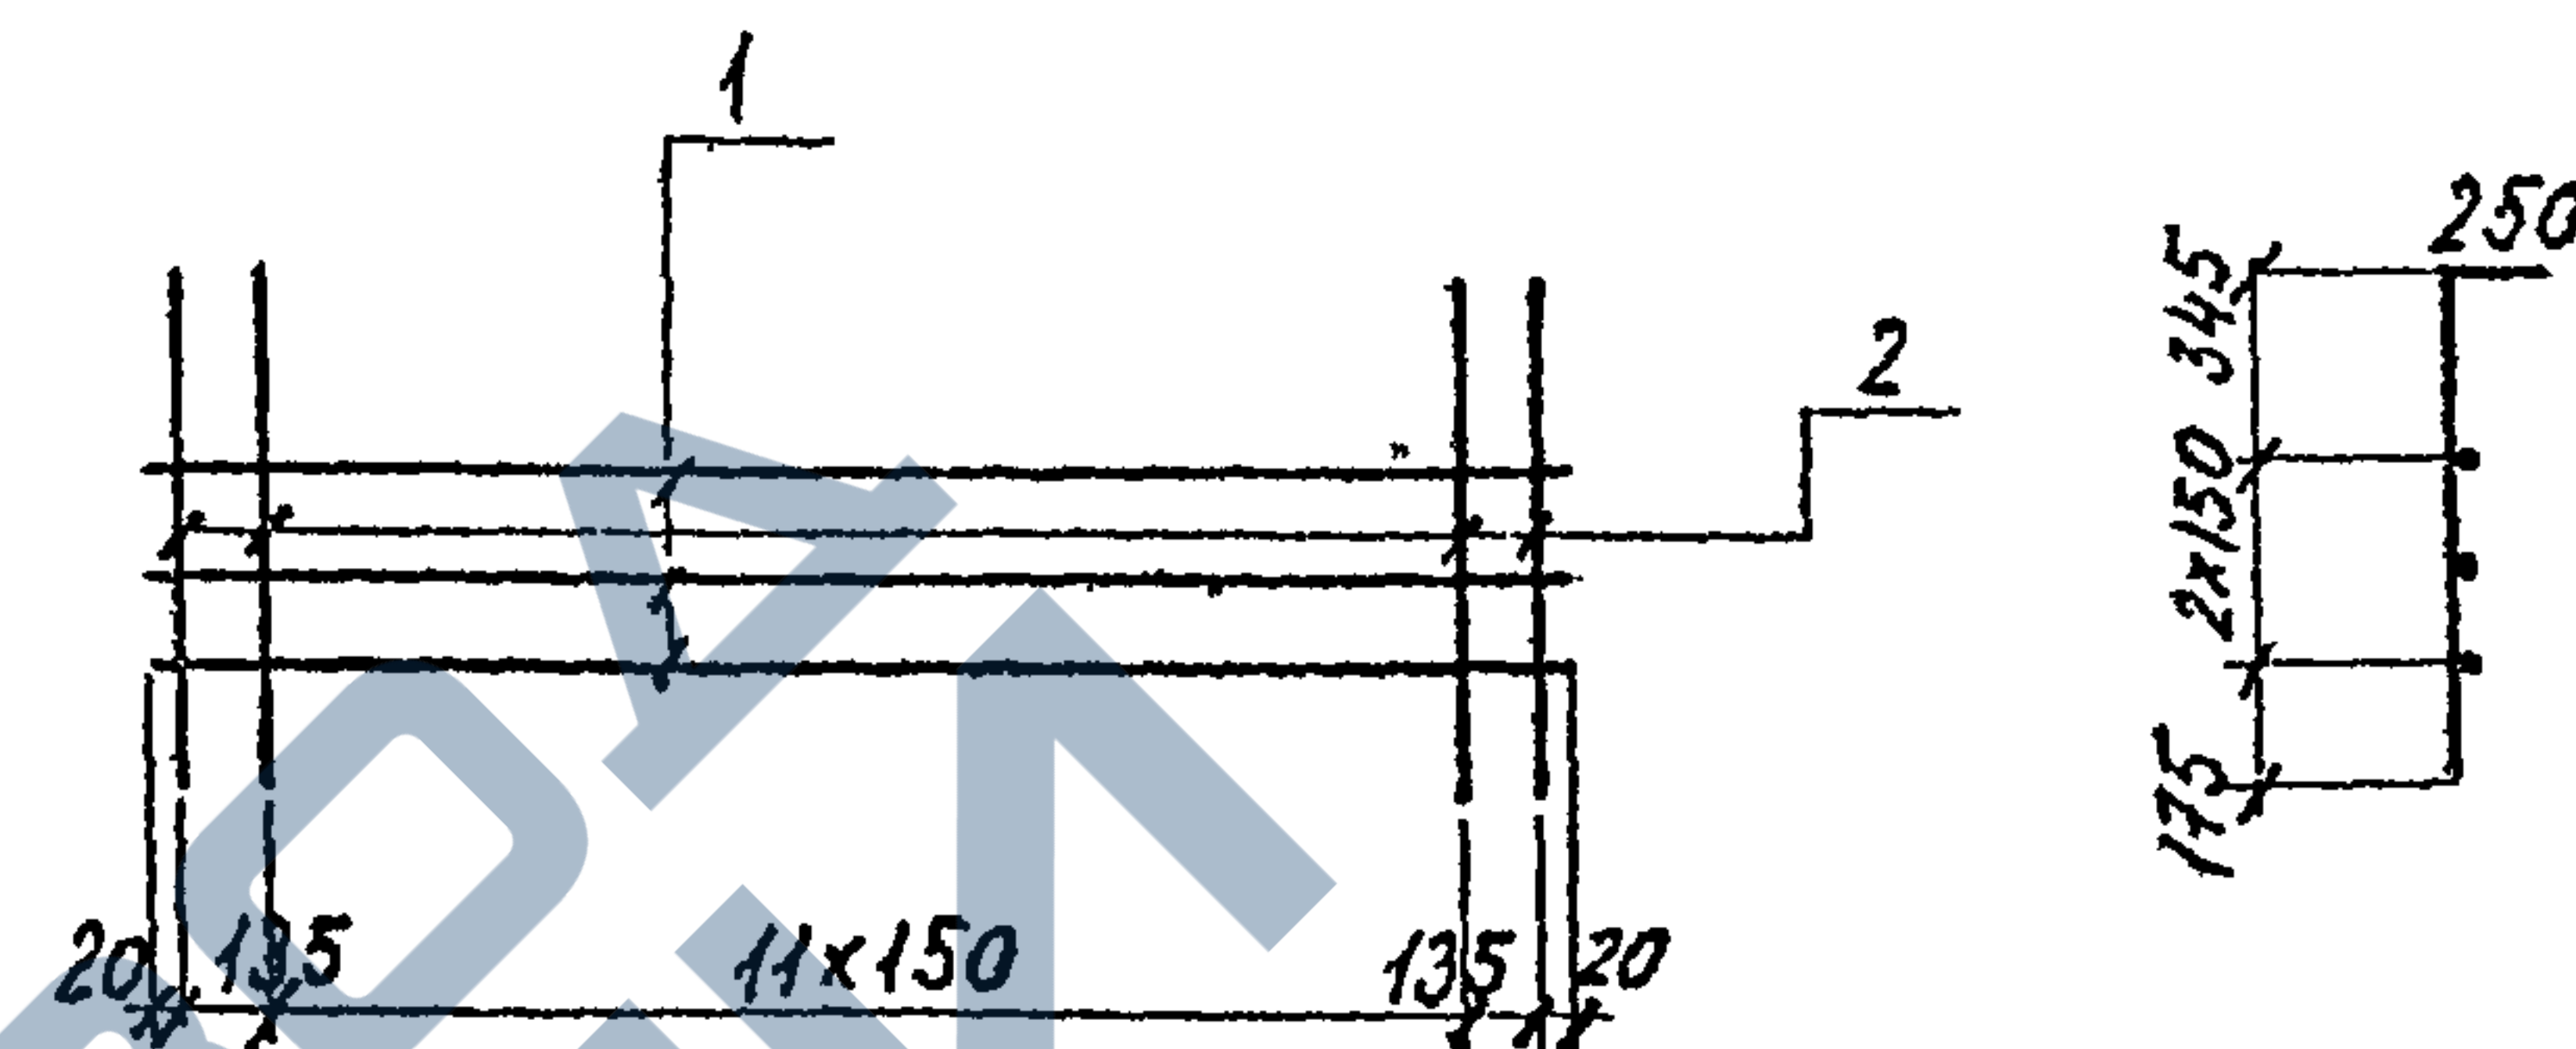

ФОРМАТ	ЗОНА	ПЛОЗ.	ОБОЗНАЧЕНИЕ	НАИМЕНОВАНИЕ	КОЛ.	ПРИМ.
БЧ	1			ФИАП ГОСТ 5784-82, L=1960	3	
БЧ	2			L=1070	14	
427						
			3.501,1-150	2	ЗН. 07,00	
			СЕТКА С1	СТАНЦИЯ	МАСШ	МАСШТАБ
				Р	18,5	—
				Лист	Листов 1	
				ЛЕНГИПРОТРАНСКОСТ		

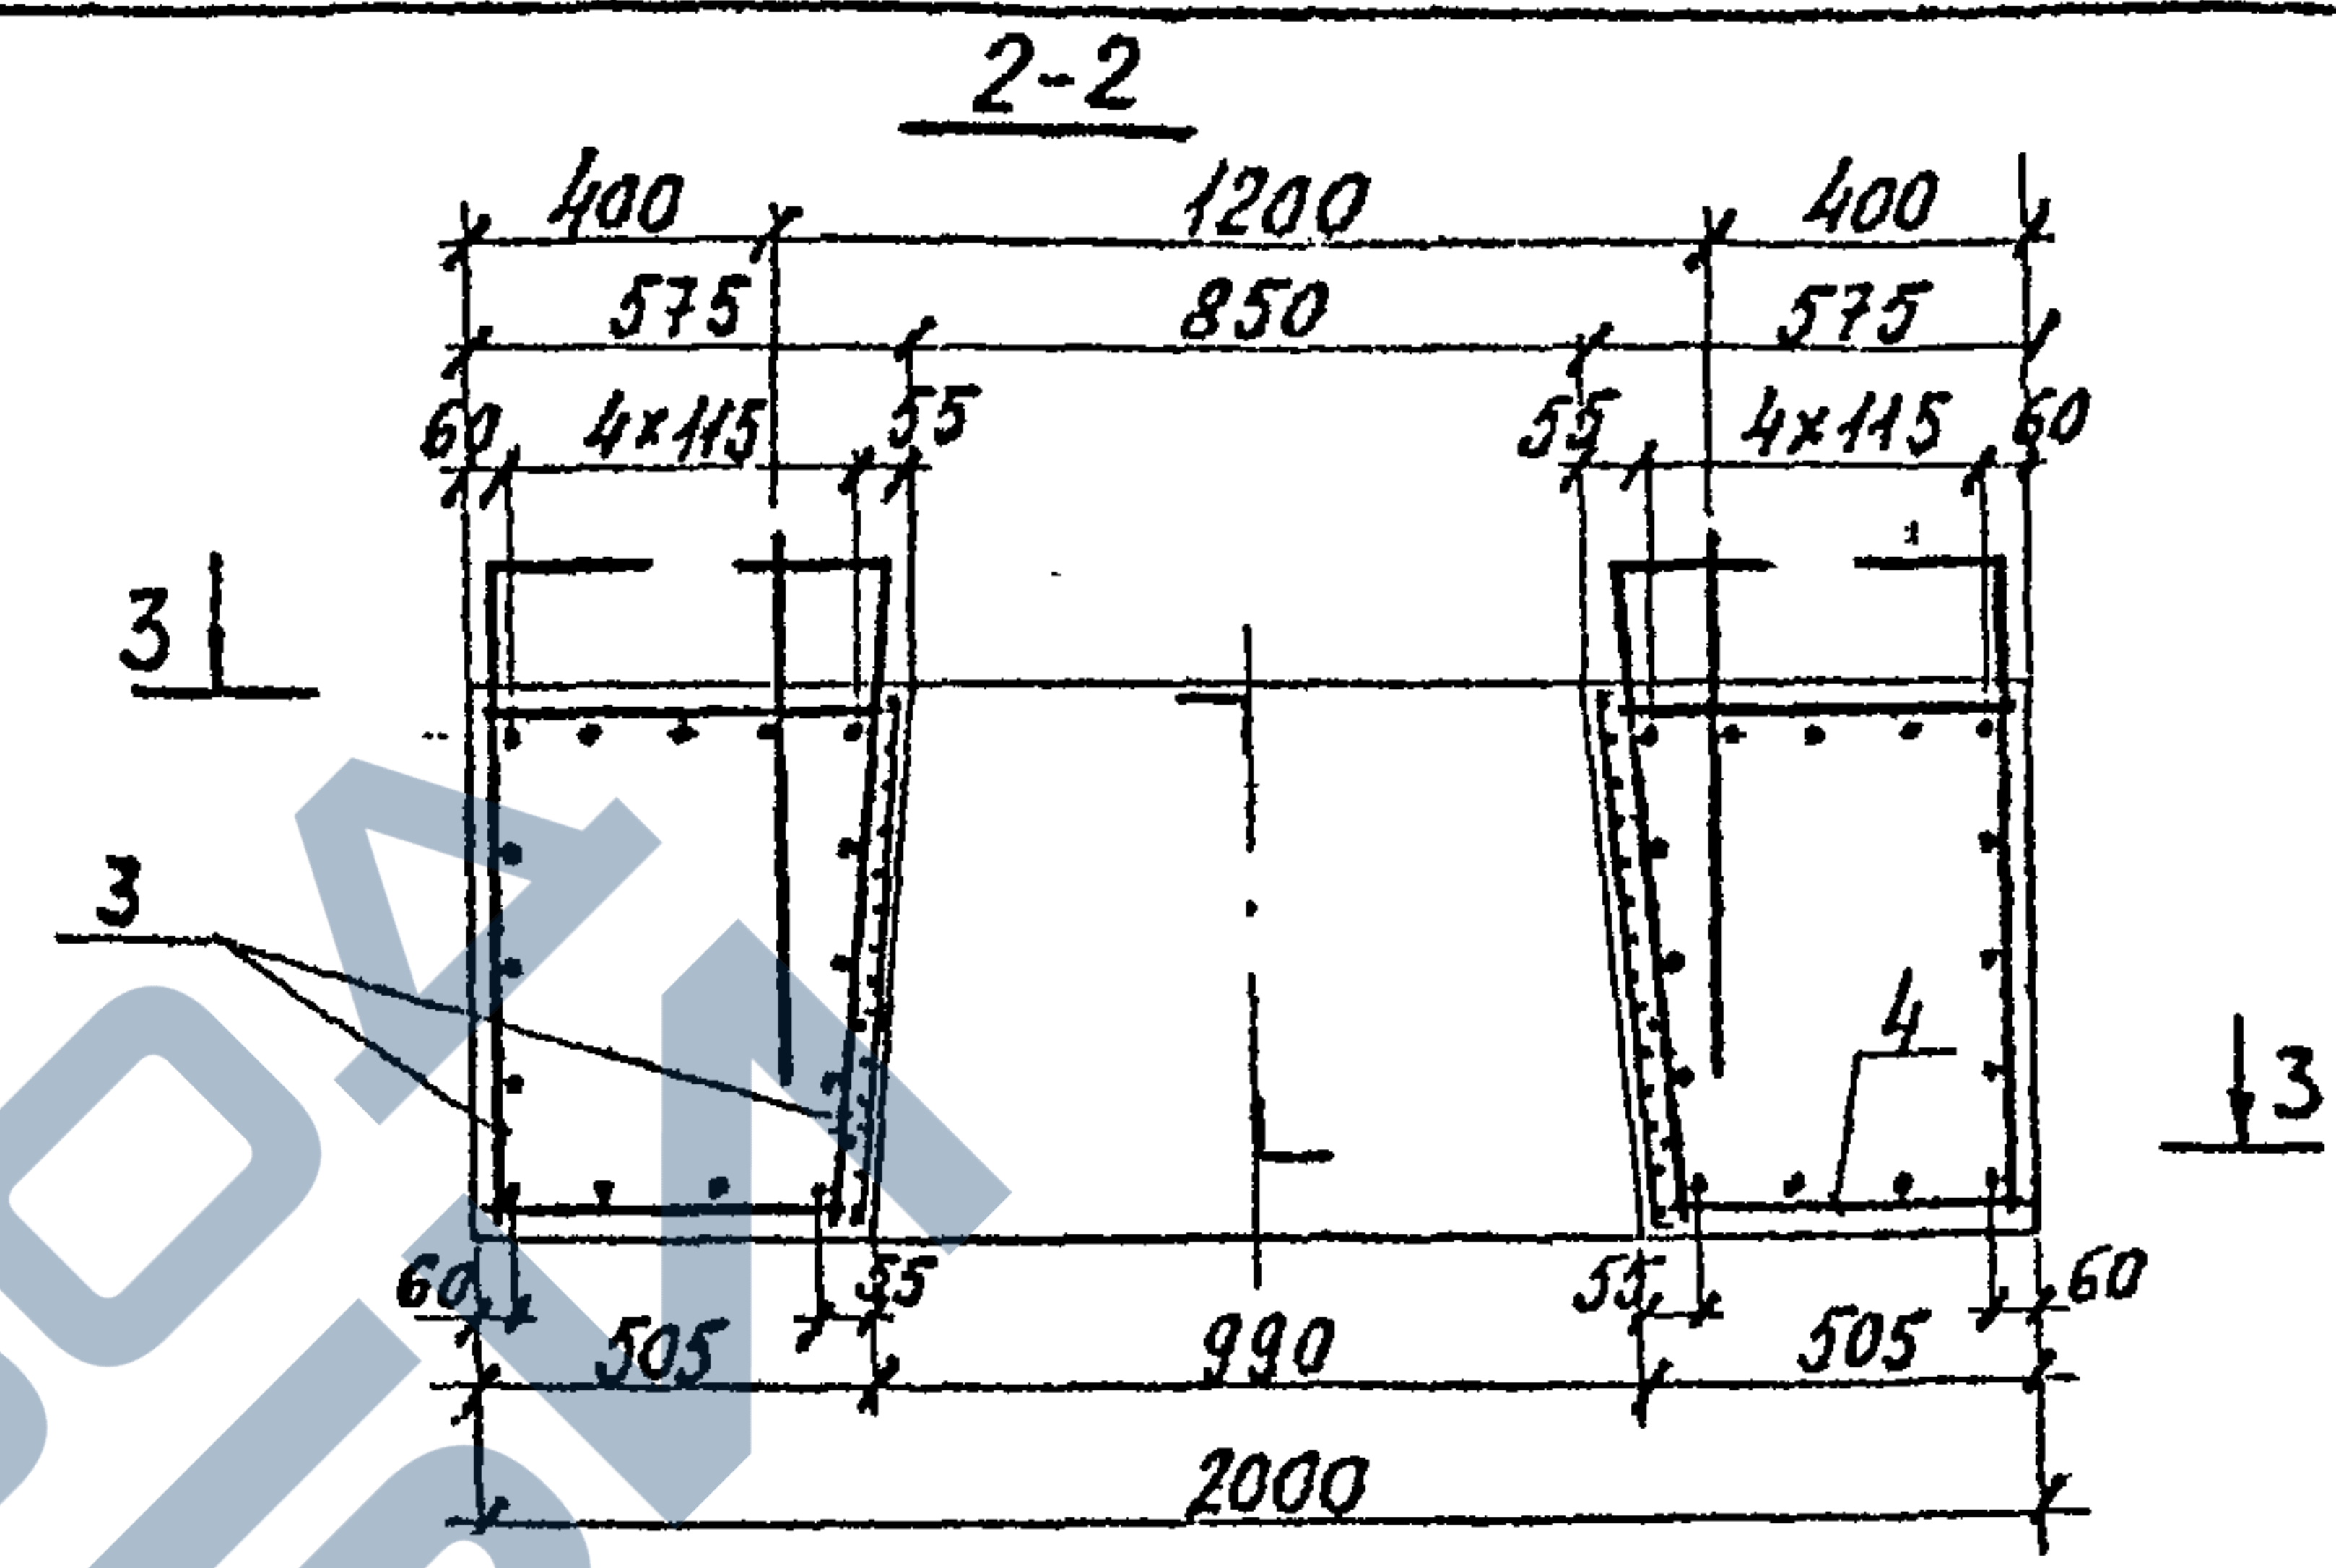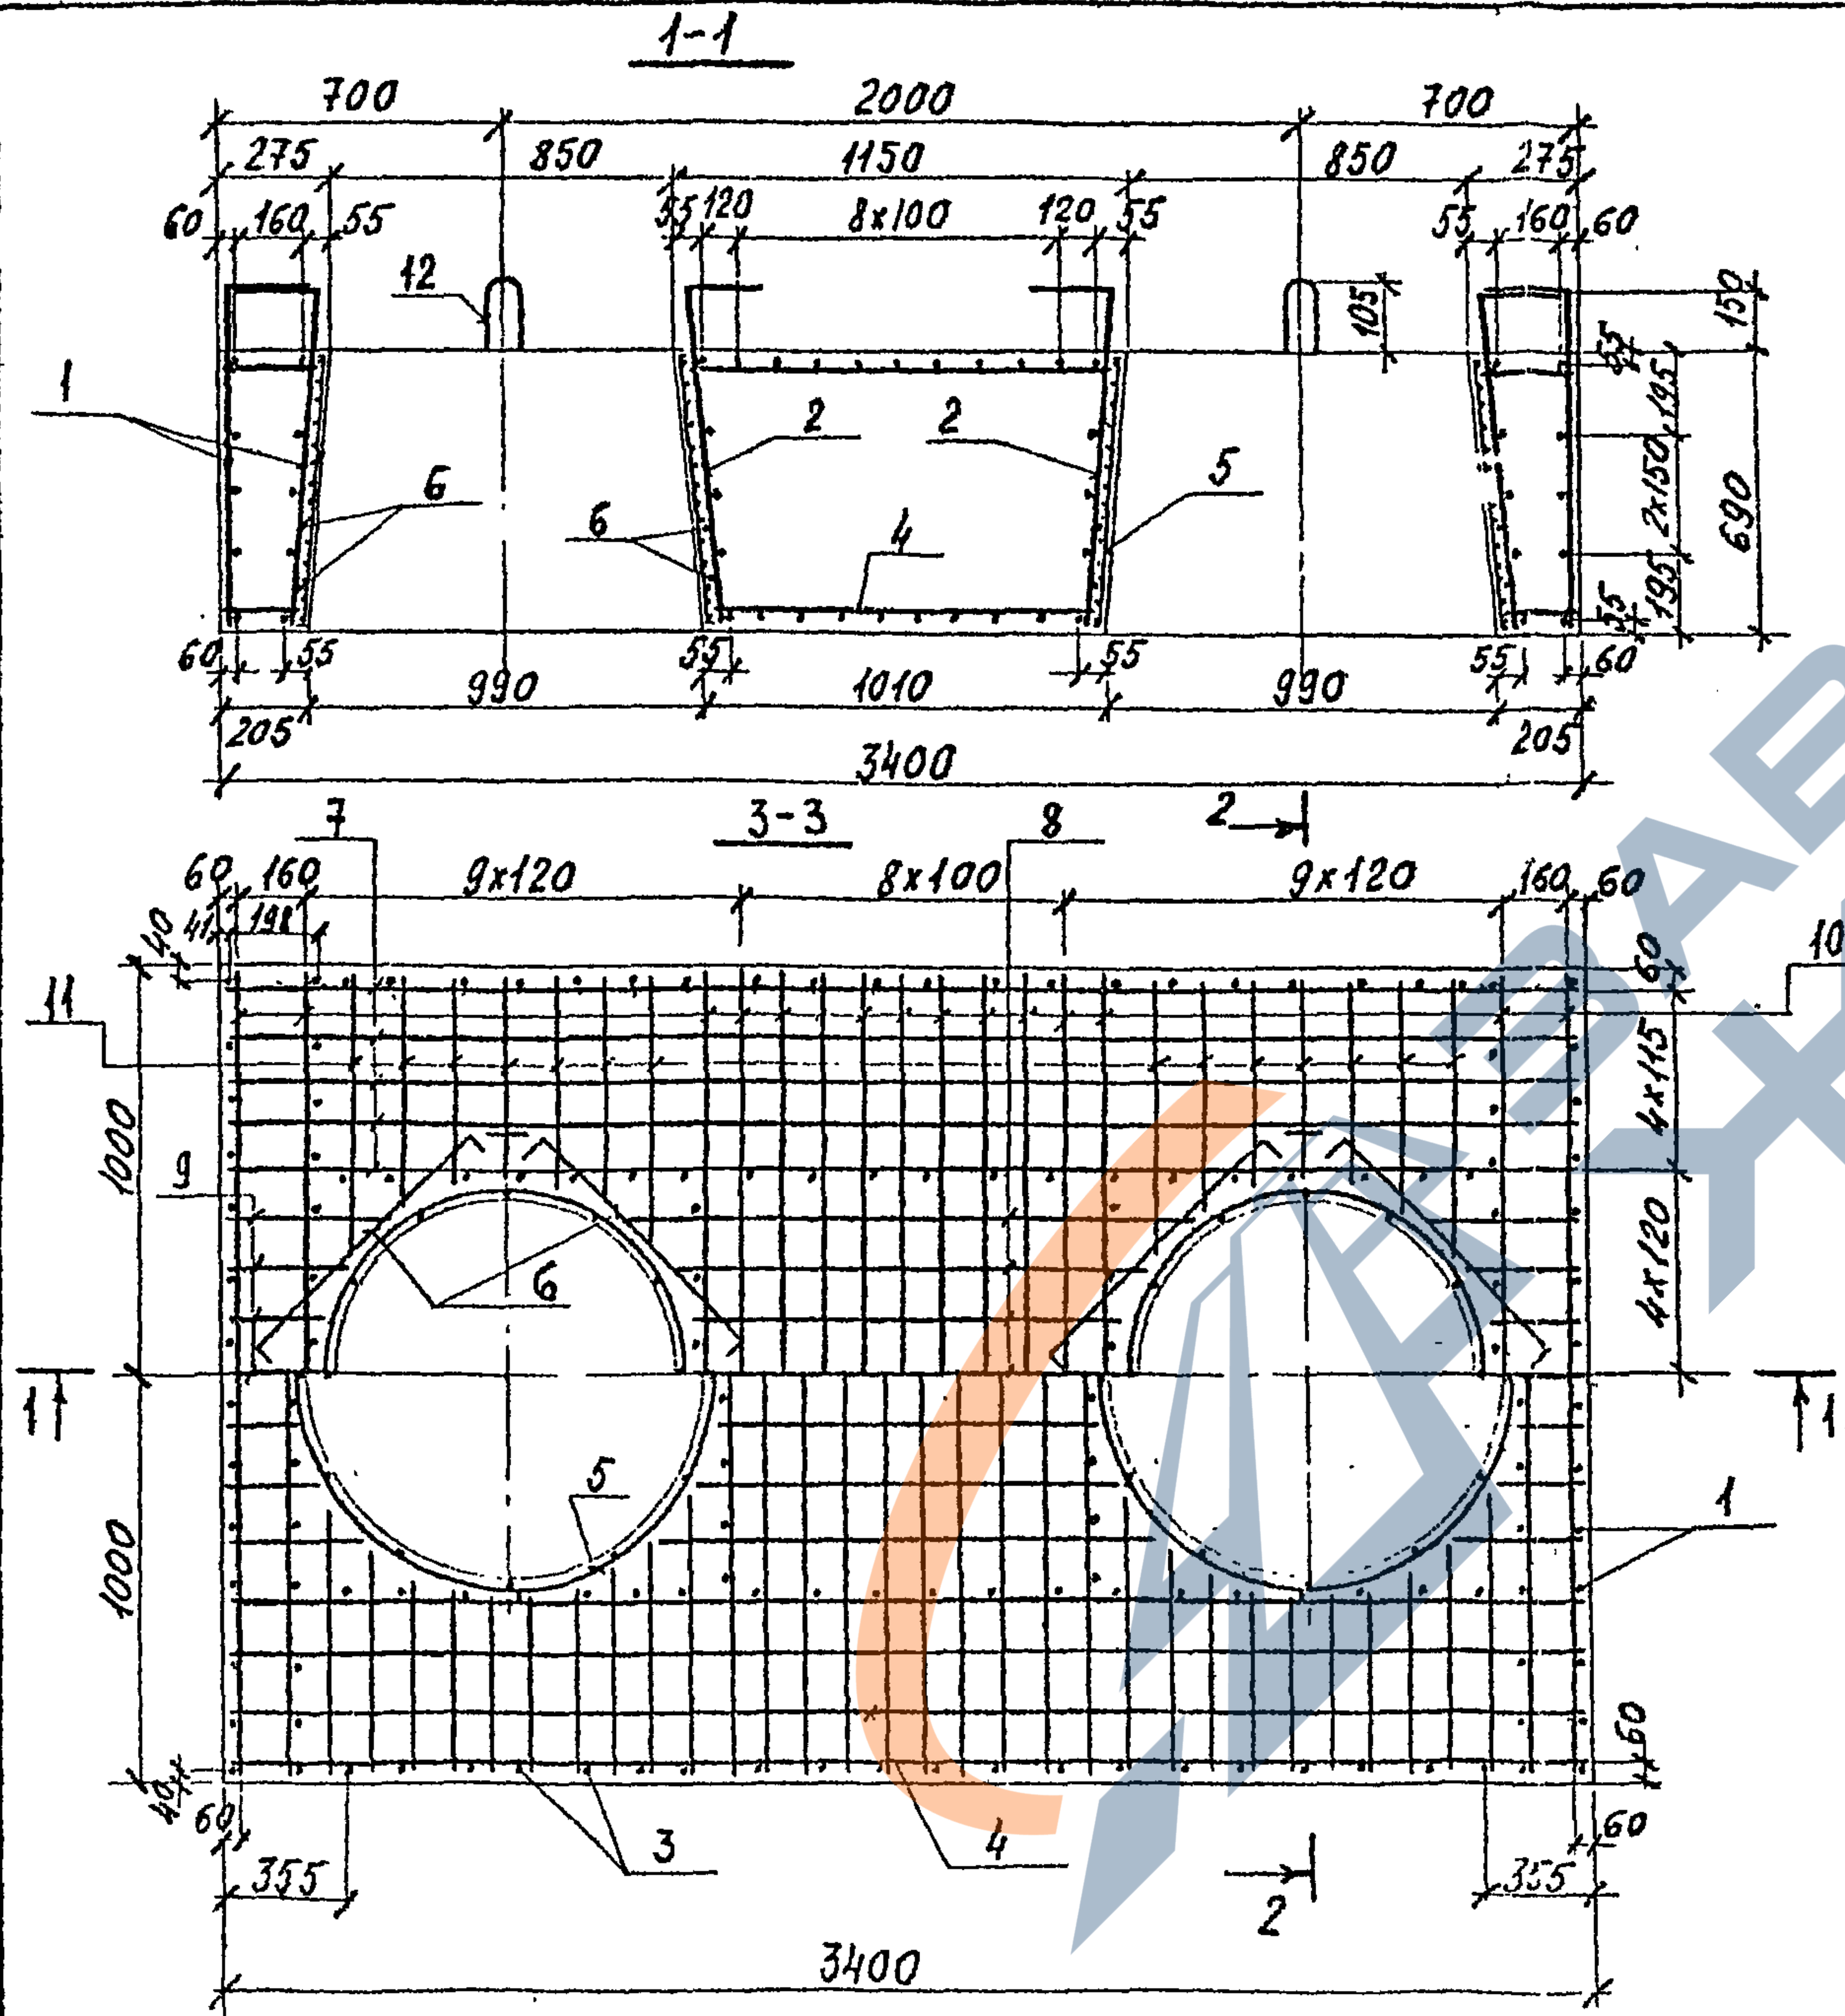

ВЕДОМОСТЬ ДЕТАЛЕЙ.

Поз.	Эскиз.
12	
6	


ВЕДОМОСТЬ РАСХОДА СТАЛИ НА ЭЛЕМЕНТ, КГ.

МАРКА БЛОКА	ИЗДЕЛИЯ АРМАТУРНЫЕ								Всего
	АРМАТУРА КЛАССА								
	AI		AII		AIII		—		
	ГОСТ 5781-82								
	φ6	φ8	Итого	φ12	φ16	φ22	φ20	Итого	
3H	17,8	6,8	24,6	207,8	24,0	510,8	15,5	758,1	782,7

Толщина защитного слоя бетона - не менее 40мм.


3.501.1 -150 .2 3H.00.00.СБ 2

ИНВ.НОМЕР. ПОДПИСЬ И ДАТА ВЗЯТ. ИНВ.НОМ.

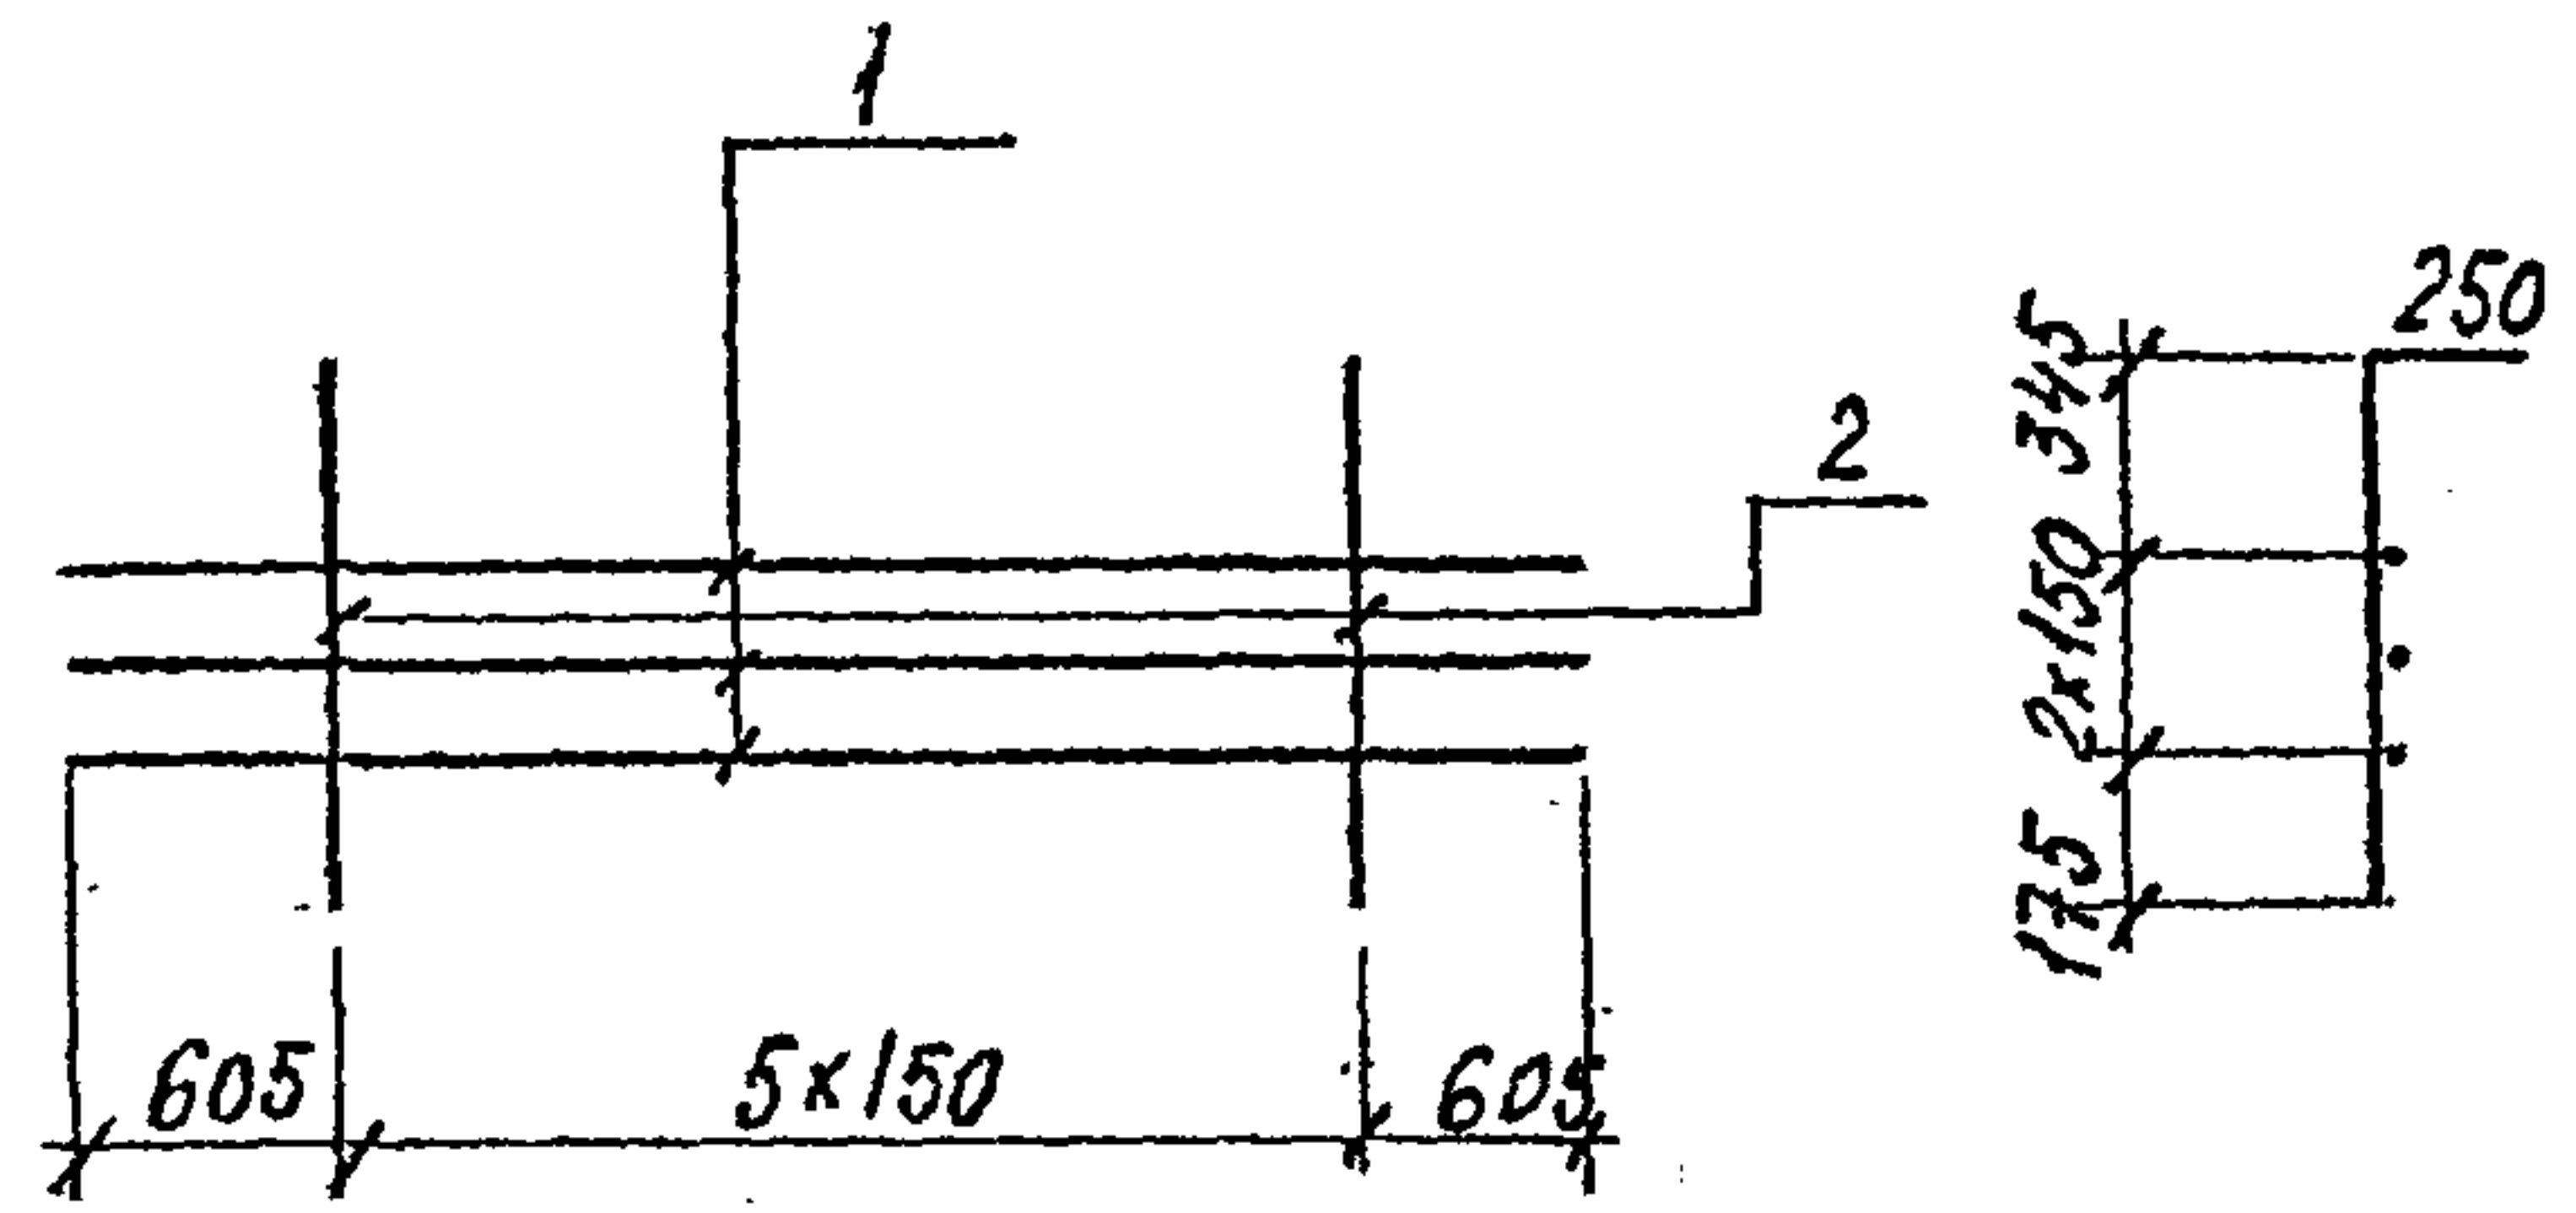

ФОРМАТ	ЗОНА	Поз.	ОБОЗНАЧЕНИЕ	НАИМЕНОВАНИЕ	КОЛ.	ПРИМ.
БУ	1			РІЗАП ГОСТ 5781-82, l=1960	3	
БУ	2			1070	6	

ИЗВ. ПОДЛ.	ПОДПИСЬ ЦАТА	ВЗАМ. ИЗВ. ПОДЛ.	3.501.1-150 .2 ЗН 02 00
НАЧ. ОТД.	ТКАЧЕНКО	Лук	СЕТКА С2
И. КОНТР.	Миронова	Лук	
С. И. Н. П. Р.	СЕРЕБРЯНСКИЙ	Лук	СТАЛЬ/МАССА/МАШТАБ
РУК. ГР.	КАЗЬБЕВА	Лук	Р 10,9 -
ПРОВЕРИЛ	БРУК	Лук	ЛИСТ Листов 1
ИСПОЛНИЛ	ПОЛЯКОВА	Лук	ЛЕНГИПРОТРАНСМОСТ

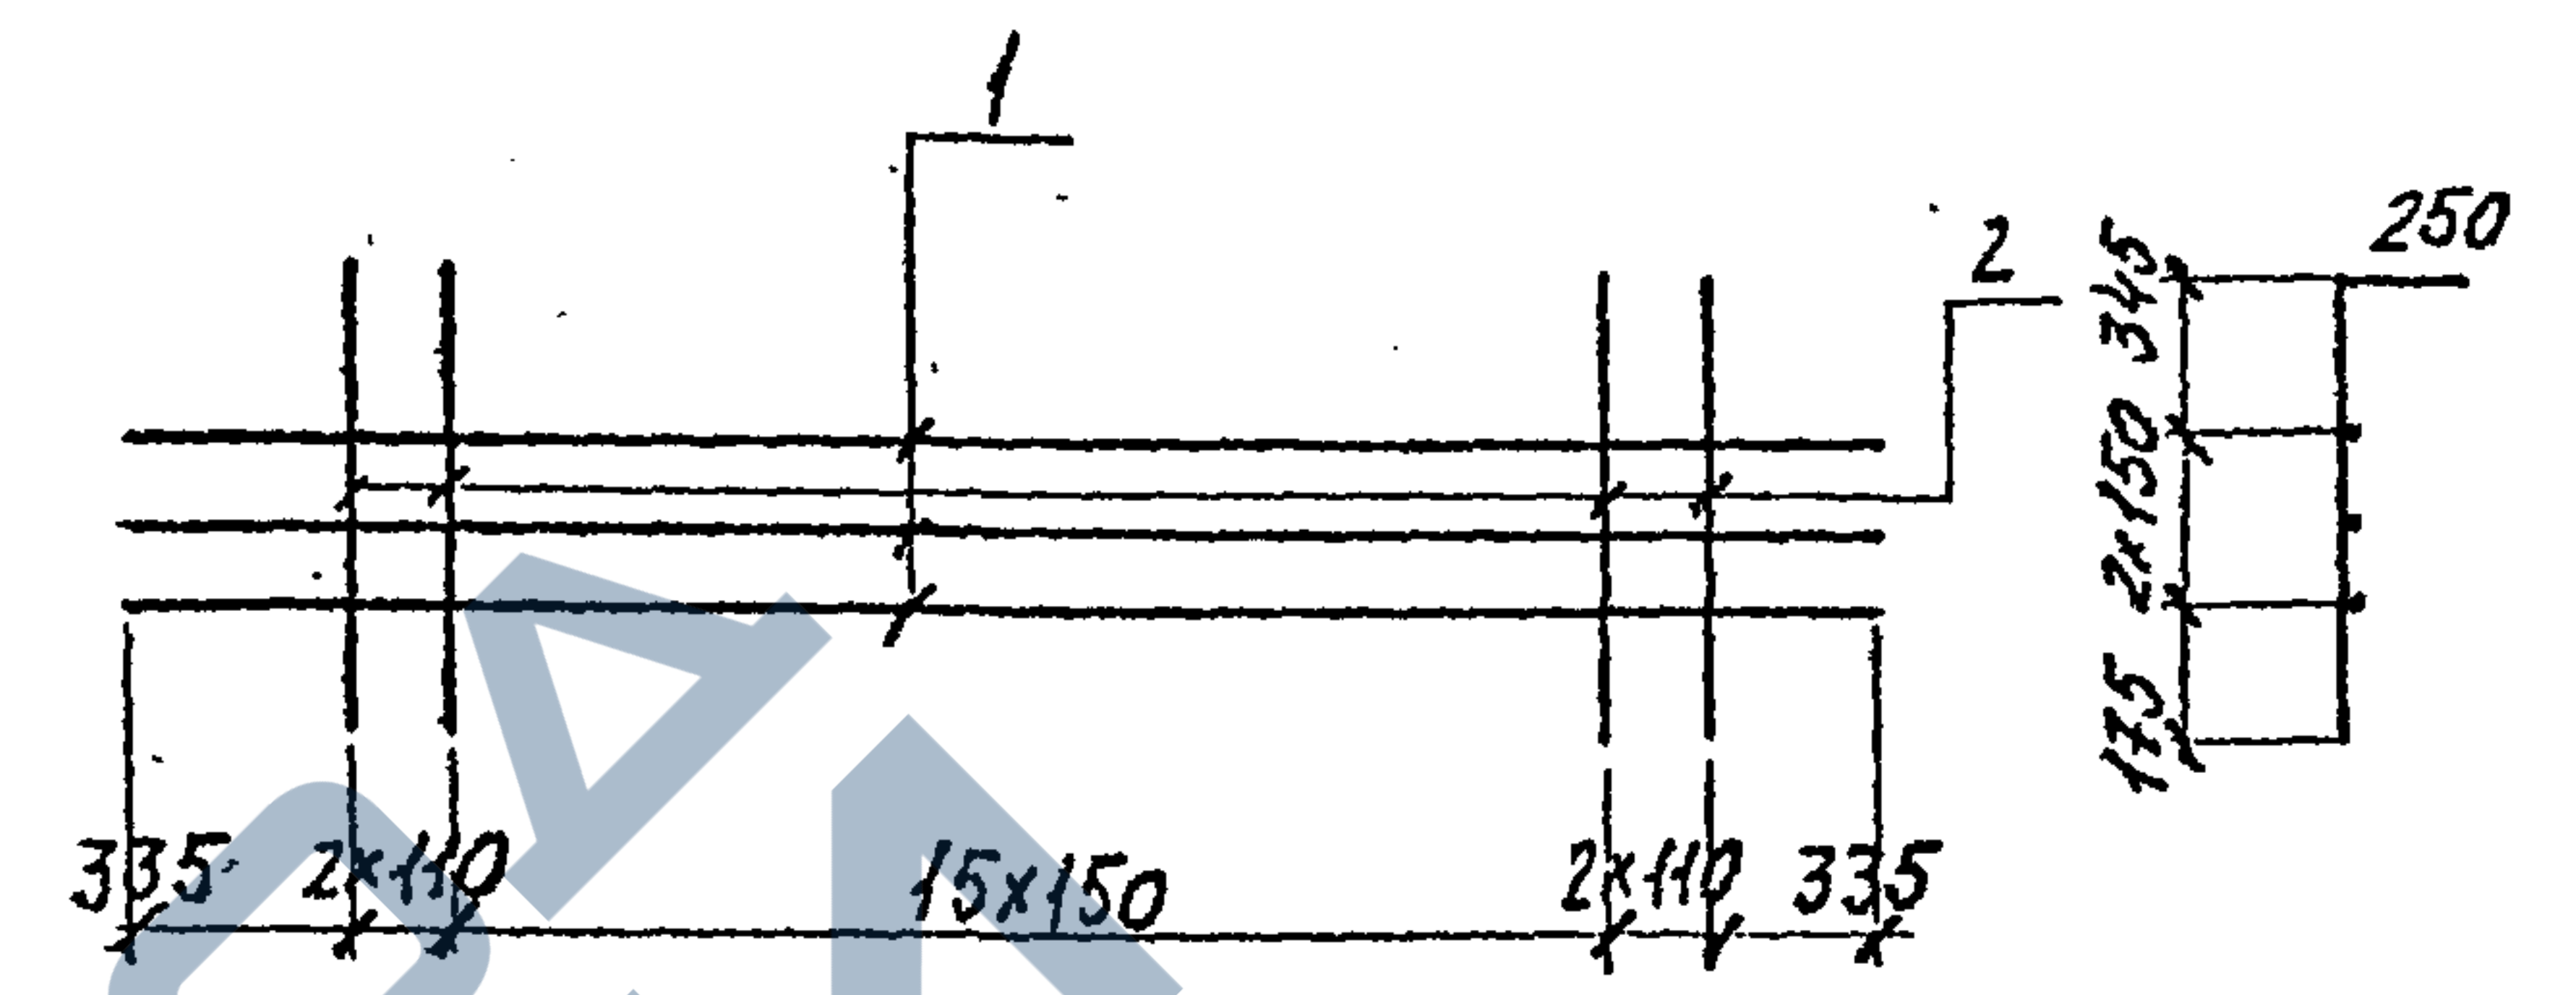

ФОРМАТ	ЗОНА	Поз.	ОБОЗНАЧЕНИЕ	НАИМЕНОВАНИЕ	КОЛ.	ПРИМ.
БУ	1			РІЗАП ГОСТ 5781-82, l=3360	3	
БУ	2			l=1070	20	

ИЗВ. ПОДЛ.	ПОДПИСЬ ЦАТА	ВЗАМ. ИЗВ. ПОДЛ.	3.501.1-150 .2 ЗН 03 00
НАЧ. ОТД.	ТКАЧЕНКО	Лук	СЕТКА С3
И. КОНТР.	Миронова	Лук	
С. И. Н. П. Р.	СЕРЕБРЯНСКИЙ	Лук	СТАЛЬ/МАССА/МАШТАБ
РУК. ГР.	КАЗЬБЕВА	Лук	Р 28,0 -
ПРОВЕРИЛ	БРУК	Лук	ЛИСТ Листов 1
ИСПОЛНИЛ	ПОЛЯКОВА	Лук	ЛЕНГИПРОТРАНСМОСТ

