МОСКОВСКИЙ КОМИТЕТ ПО АРХИТЕКТУРЕ И ГРАДОСТРОИТЕЛЬСТВУ

ПРОЕКТНЫЙ ИНСТИТУТ **МОСИНЖПРОЕКТ**

АЛЬБОМ ПС-312

КОНСТРУКЦИИ КАНАЛОВ ТЕПЛОВЫХ СЕТЕЙ СО СЪЕМНЫМИ ПЕРЕКРЫТИЯМИ

РАБОЧИЕ ЧЕРТЕЖИ ИЗДЕЛИЙ

МОСКВА 1993

https://zavodjbi.com/

МОСКОВСКИЙ КОМИТЕТ ПО АРХИТЕКТУРЕ И ГРАДОСТРОИТЕЛЬСТВУ

ПРОЕКТНЫЙ ИНСТИТУТ **МОСИНЖПРОЕКТ**

АЛЬБОМ ПС-312

КОНСТРУКЦИИ КАНАЛОВ ТЕПЛОВЫХ СЕТЕЙ СО СБОРНЫМИ ПЕРЕКРЫТИЯМИ

РАБОЧИЕ ЧЕРТЕЖИ ИЗДЕЛИЙ

ГЛАВНЫЙ ИНЖЕНЕР ИНСТИТУТА — ТИМОФЕЕВ А.К.

НАЧАЛЬНИК ОПС — АФОНИН Г.Н.

СОГЛАСОВАНО:

Главный инженер МХСП „Промжилбетон" — БОЧАРОВ В.С.

Зам. генерального директора АО „Мосспецжелезобетон" — Куранова Е.И.

Главный инженер МСП „Мосинжелезобетон" — БАЕВ П.Ц.

ВВЕДЕН В ДЕЙСТВИЕ УКАЗАНИЕМ ПО ИНСТИТУТУ МОСИНЖПРОЕКТ № 104 ОТ 08.12.93

МОСКВА 1993

Инв. 33816/21

Обозначение	Наименование	Стр.
ПС-3I2 ТТ	Технические требования	3..,5
ПС-3I2 НИ	Номенклатура сборных железобетонных изделий	6
ПС-3I2 СИ I	Схемы испытаний плит перекрытия	7
ПС-3I2 СИ 2	Схемы испытаний лотковых элементов	8
ПС-3I2 СИ	Каналы из лотковых элементов	9
ПС-3I2 РС	Ведомость расхода стали	I0
ПС-3I2-0I	Опалубочный чертеж плит перекрытия ВП-I6-6-2 ... ВП-40-I2-2	II
ПС-3I2-02	Арматурный чертеж плиты перекрытия ВП-I6-6-2	I2
ПС-3I2-03	Сетка С1. Каркас Кр1. Петля Ш	I3
ПС-3I2-04	Арматурный чертеж плиты перекрытия ВП-22-6-2	I4
ПС-3I2-05	Сетка С1. Каркас Кр1. Петля Ш	I5
ПС-3I2-06	Арматурный чертеж плиты перекрытия ВП-28-I2-2	I6
ПС-3I2-07	Сетка С1, С2. Каркас Кр1. Петля Ш	I7
ПС-3I2-08	Арматурный чертеж плиты перекрытия ВП-3I-I2-2	I8
ПС-3I2-09	Сетка С1, С2. Каркас Кр1. Петля Ш	I9
ПС-3I2-I0	Арматурный чертеж плиты перекрытия ВП-37-I2-2	20
ПС-3I2-II	Сетка С1...С3. Каркас Кр1. Петля Ш	2I
ПС-3I2-I2	Арматурный чертеж плиты перекрытия ВП-40-I2-2	22
ПС-3I2-I3	Сетка С1, С2. Каркас Кр1. Петля Ш	23
ПС-3I2-I4	Опалубочный чертеж плит перекрытия. Типа ВП. Вариант	24
ПС-3I2-I5	Опалубочный чертеж лоткового элемента ЛП-2а	25,26
ПС-3I2-I6	Арматурный чертеж лоткового элемента ЛП-2а	27
ПС-3I2-I7	Сетка С1...С3. Каркас Кр1. Петля Ш. Изделие закладное М1	28
ПС-3I2-I8	Опалубочный чертеж лоткового элемента ЛП-4а	29,30
ПС-3I2-I9	Арматурный чертеж лотковог[illegible] ЛП-4а	3I
ПС-3I2-20	Сетка С1...С4. Каркас Кр[illegible] Фиксатор Ф1. Изделие закладное [illegible]	32
ПС-3I2-2I	Опалубочный чертеж лотковог[illegible] ЛП-6а	33,34
ПС-3I2-22	Арматурный чертеж лотковог[illegible] ЛП-6а	35
ПС-3I2-23	Сетка С1...С4. Каркас Кр[illegible] Ш. Изделие закладное М1	36
ПС-3I2-24	Опалубочный чертеж лотковог[illegible] ЛП-8а	37,38
ПС-3I2-25	Арматурный чертеж лотковог[illegible] ЛП-8а	39
ПС-3I2-26	Каркас пространственный К[illegible]	40
ПС-3I2-27	Сетка С1...С5	4I
ПС-3I2-28	Каркас Кр1...Кр4. Петля Ш. [illegible] кладное М1	42
ПС-3I2-29	Опалубочный чертеж лотковог[illegible] ЛП-I0а	43,44
ПС-3I2-30	Арматурный чертеж лоткового [illegible] ЛП-I0а	45
ПС-3I2-3I	Каркас пространственный К[illegible]	46
ПС-3I2-32	Сетка С1...С5	47
ПС-3I2-33	Каркас Кр1...Кр4. Петля Ш. [illegible] закладное М1	48
ПС-3I2-34	Опалубочный чертеж лоткового [illegible] ЛП-I2а	49,50
ПС-3I2-35	Арматурный чертеж лотковог[illegible] ЛП-I2а	5I
ПС-3I2-36	Каркас пространственный К[illegible]	52
ПС-3I2-37	Сетка С1...С5	53
ПС-3I2-38	Каркас Кр1...Кр4. Петля Ш. [illegible] кладное М1	54
ПС-3I2-39	Опалубочный чертеж лотковог[illegible] ЛП-I4а	55,56
ПС-3I2-40	Арматурный чертеж лотковог[illegible] ЛП-I4а	57
ПС-3I2-4I	Каркас пространственный К[illegible]	58
ПС-3I2-42	Сетка С1...С5	59
ПС-3I2-43	Каркас Кр1...Кр4. Петля Ш. [illegible] кладное М1	60
ПС-3I2-44	Узлы I...4	6I

Вх 33816 л 3

I. ОБЩАЯ ЧАСТЬ

Настоящий альбом разработан институтом Мосинжпроект в составе темы: "Конструкции каналов тепловых сетей со съемными перекрытиями. Рабочие чертежи изделий " в соответствии с договором № 93-4133 с Тепловыми сетями "Мосэнерго".

Разработка альбома связана с тем, что существующие в г. Москве конструкции каналов из индустриальных лотковых элементов, нашедшие широкое применение в городе, имеют ряд недостатков, выявляющихся в процессе эксплуатации. К таким недостаткам относится необходимость стесывания канала практически до днища канала, что в ряде случаев вызывает значительные осложнения при ликвидации аварийных ситуаций, влечет за собой вырубку зеленых насаждений, разрытие тротуаров, повреждение коммуникаций. Для обеспечения возможности проведения ремонта и замены трубопроводов в местах пересечения их с проездами, в зоне коммуникаций и зеленых насаждений в альбоме разработаны конструкции каналов со съемными перекрытиями с использованием для этих целей выпускаемых промышленностью лотковых элементов каналов тепловых сетей и плит перекрытия типа ВП. В лотковые элементы внесены изменения в части стыковых соединений и монтажа.

Материалы для проектирования каналов со съемными перекрытиями представлены в альбоме ПС-278* "Конструктивные решения каналов тепловых сетей со съемными перекрытиями".

2. КОНСТРУКТИВНАЯ ХАРАКТЕРИСТИКА ИЗДЕЛИЙ

В составе альбома приведены чертежи 7 марок лотковых элементов каналов тепловых сетей и 6 марок плит перекрытия типа ВП.

В конструкциях лотковых элементов внесены незначительные изменения в стыковых соединениях, предусмотрены строповочные (монтажные) отверстия диаметром 50 мм. Эти изменения не требуют большой передалки и могут быть выполнены заводами-изготовителями самостоятельно без демонтажа оборудования.

В связи с изменением расчетной схемы применения лотковых элементов изменено их армирование. В плитах перекрытия типа ВП в связи с изменением области применения также изменено армирование.

В связи с тем, что применение плит типа ВП имеет ряд недостатков (отсутствие фиксированной установки их на лотковые элементы, значительный расход бетона), в альбоме приведен вариант конструктивного решения (рабочие чертежи) более экономичных плит перекрытия. Целесообразность освоения новых плит перекрытия, требующих разработки новой технологической оснастки или значительных переделок оснастки плит типа ВП, определится при уточнении необходимой потребности в изделиях в процессе внедрения конструкций каналов со съемными перекрытиями в практику строительства.

3. ТЕХНИЧЕСКИЕ ТРЕБОВАНИЯ

3.1. Конструкции приняты из тяжелого бетона, соответствующего ГОСТ 25192-82. Класс бетона по прочности на сжатие принят В 22,5. Марка бетона по морозостойкости принята F 75.

3.2. Материалы для приготовления бетона должны соответствовать действующим стандартам или техническим условиям на эти материалы.

3.3. Величина отпускной прочности бетона изделий должна быть не менее 90% в зимнее время и не менее 70% - в летнее.

3.4. Арматура принята класса А-I и А-II по ГОСТ 5781-82, класса Вр-I по ГОСТ 6727-80. Для подъемных (монтажных) петель принять горячекатаную арматурную сталь Ас-II марки 10ГТ и класса А-I марок Ст3сп и Ст3пс. В случае, если возможен монтаж конструкций при расчетной зимней температуре ниже минус 40°С, для монтажных петель не допускается применять сталь марки Ст3пс.

3.5. Армирование железобетонных изделий предусмотрено сварными сетками и каркасами, объединяемыми в пространственный каркас при помощи сварочных хлецей или вязальной проволоки.

3.6. Толщина защитного слоя рабочей арматуры принята 15-20 мм в зависимости от марок изделий и расположения арматуры и приведена в рабочих чертежах.

3.7. Проектное положение арматурных изделий и толщину защитного слоя бетона следует фиксировать при помощи бетонных или пластмассовых фиксаторов. Фиксация расстояния между сетками обеспечивается при помощи плоских каркасов.

3.8. Конструкции каналов предусматривается изготовлять в стальных формах, удовлетворяющих требованиям ГОСТ 25781-83Е

3.9. При изготовлении железобетонных изделий допускаемые отклонения от номинальных размеров при изготовлении лотковых элементов типа

				ПС-312 ТТ	
Нач.отд.	Афонин				
Гав.гр.	Бурцев			Технические требования	Стадия: Р.Ч. / Лист: 1 / Листов: 3
				Инв.33816ч.4	Мосинжпроект

Инв.№ подл. | Подпись и дата | Взам.инв.№

ЛП и плит перекрытия типа ВП не должны превышать:

	ЛП-25 ÷ ЛП-6	ЛП-8	ЛП-10	ЛП-12	ЛП-14	ВП
длина	± 20	± 20	± 15	± 12	± 10	± 10
высота	± 10	± 12	± 15	± 15	± 5	± 5
ширина	± 10	± 20	± 20	± 25	± 10	± 10
толщина стен	± 5	± 6	± 6	± 8		

Допускаемые отклонения по толщине защитного слоя ± 5 мм.

3.10. Обнажение арматуры на поверхности не допускается.

3.11. В бетоне изделий, поставляемых потребителю, трещины не допускаются кроме усадочных, ширина которых не должна превышать 0,1 мм.

3.12. Изготовление арматурных изделий должно производиться в соответствии с требованиями ГОСТ 10922-90 "Арматурные изделия и закладные детали сварные для железобетонных конструкций. Технические требования и методы испытания" и СНиП 3.03.01-87 "Несущие и ограждающие конструкции".

3.13. Арматурные изделия следует изготавливать с помощью контактной точечной сварки на многоточечных и одноточечных машинах. Гнутье арматурных плоских сеток производить на специальных гибочных станках.

4. ПРАВИЛА ПРИЕМКИ

4.1. Изделия должны приниматься техническим контролем предприятия-изготовителя в соответствии с требованиями ГОСТ 13015.1-81 и техническими требованиями, приведенными в настоящих технических условиях.

4.2. Приемка изделий должна производиться партиями не менее 5 изделий.

4.3. Геометрические размеры, формы, качество поверхностей следует проверять шаблоном и измерениями.

4.4. Отпускная прочность бетона, прочность бетона по морозостойкости проверяются по данным лабораторных журналов.

4.5. Результаты приемочного контроля должны быть записаны в журналах ОТК или заводской лаборатории.

5. МЕТОДЫ КОНТРОЛЯ И ИСПЫТАНИЙ, МАРКИРОВКА

5.1. Размеры, непрямолинейность изделий, вес, толщину защитного слоя бетона до арматуры, качество поверхности и внешний вид изделия следует проверять по ГОСТ 13015-75*, по ГОСТ 13015.0-83*.

5.2. Испытание сварных соединений арматурных изделий и оценка их прочности и качества производится по ГОСТ 10922-90.

5.3. Прочность бетона на сжатие следует проверять по ГОСТ 10180-90. Допускается определять фактическую прочность бетона в изделиях ультразвуковым методом по ГОСТ 17624-87 с учетом однородности и прочности бетона.

5.4. Морозостойкость бетона определяется по ГОСТ 10060-87 (не реже одного раза в шесть месяцев).

5.5. Испытание изделий на прочность производится контрольными разрушающими нагрузками, эквивалентными принятым при расчете.

Величины разрушающих нагрузок определены в соответствии с ГОСТ 8829-85 по расчетным значениям изгибающих моментов и поперечных сил.

Схемы испытания лотковых элементов и плит перекрытия приведены в настоящем альбоме.

5.6. Маркировка изделий должна отвечать требованиям ГОСТ 13015.2-81.

5.7. Маркировка изделий принята по буквенно-цифровой системе. Индекс "а" отличает разработанные лотковые элементы от выпускаемых в настоящее время. Цифра "2" отличает разработанные плиты перекрытия от выпускаемых в настоящее время плит перекрытия типа ВП.

5.8. Предприятие-изготовитель должно сопровождать каждую принятую техническим контролем партию изделий или часть партии паспортом, оформленным в соответствии с ГОСТ 13015.3-81 "Конструкции и изделия бетонные и железобетонные. Документ о качестве".

6. ХРАНЕНИЕ, ТРАНСПОРТИРОВАНИЕ И МОНТАЖ ЖЕЛЕЗОБЕТОННЫХ ЭЛЕМЕНТОВ

6.1. Готовые изделия хранятся на специально оборудованных складах (площадках) рассортированными по маркам. Изделия, не принятые ОТК, требующие ремонта или дополнительной выдержки бетона должны храниться отдельно от изделий, принятых ОТК и разрешенных к отпуску.

Складирование лотковых элементов типа "Л" должно производиться не более, чем в 2 ряда по высоте, с постановкой деревянных прокладок.

Складирование плит перекрытия типа "ВП" должно производиться не более, чем в 6 рядов по высоте с постановкой деревянных прокладок, расположенных по вертикали одна над другой.

6.2. Транспортирование железобетонных изделий от завода-изготовителя к месту монтажа должно производиться с соблюдением следующих требо-

ваний:

– лотковые элементы типа "Ш" должны кантоваться на заводе и поставляться в рабочем положении; (допускается по согласованию с потребителем поставка изделий в неперекантованом виде);

– лотковые элементы должны перевозиться в один ярус;

– изделия должны быть тщательно раскреплены для предохранения от продольного и поперечного смещения.

Монтаж лотковых элементов каналов предусматривается производить с использованием строповочных отверстий при помощи тросов или специальных инвентарных приспособлений.

При хранении, транспортировании и монтаже железобетонных изделий помимо требований настоящего альбома необходимо соблюдение требований ГОСТ 13015.4-84 и СНиП 3.03.01-87 "Бетонные и железобетонные конструкции сборные" и СНиП III-4-80 "Техника безопасности в строительстве".

7. ОСНОВНЫЕ РАСЧЕТНЫЕ ПОЛОЖЕНИЯ

Сборные железобетонные конструкции каналов рассчитаны как элементы двухшарнирных рам на упругом основании и предназначены для применения в каналах при заглублении верха плит перекрытия при наличии дорожного покрытия 0,5 ÷ 2,0 м и при отсутствии дорожного покрытия – 0,7 ÷ 2,0 м.

Временная нагрузка принята по схеме НГ-60 для каналов типа НКЛ-2с ÷ НКЛ-6с и НК-80 для каналов типа НКЛ-8с ÷ НКЛ-12с.

Удельный вес грунта принят γ = 1,8 т/м^3,

угол внутреннего трения φ' = 30°,

расчетный модуль грунтов основания E = 150 кг/см^2.

Распределение давления от временной нагрузки принято под углом 45° в пределах дорожной одежды и под углом 30° – в грунте.

Конструктивное решение каналов, приведенное в альбоме, допускается применять, когда условное расчетное давление на грунты основания – не менее 1,5 кгс/см^2.

При наличии подземных вод необходимо устройство сопутствующего дренажа.

Статический расчет элементов каналов произведен в соответствии с требованиями СНиП 2.04.07-86 "Тепловые сети", СНиП 2.09.03-85 "Сооружения промышленных предприятий", расчет на прочность – в соответствии со СНиП 2.03.01-84 "Бетонные и железобетонные конструкции".

Вх. 33816 и.б

Эскиз	Марка	Размеры мм Д	Ш	В	Расход материалов Бетон В22,5, м³	Сталь кг	Масса т
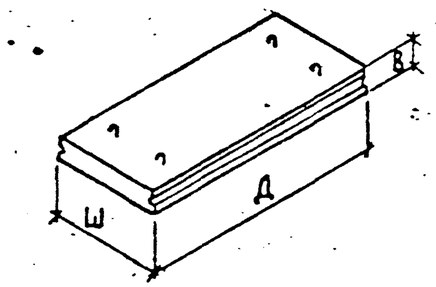	ВП-16-6-2	1610	600	160	0,15	14,14	0,38
	ВП-22-6-2	2210	600	160	0,20	22,52	0,50
	ВП-28-12-2	2820	1200	220	0,73	45,73	1,82
	ВП-31-12-2	3130	1200	260	0,95	50,53	2,38
	ВП-37-12-2	3740	1200	320	1,39	71,15	3,48
	ВП-40-12-2	4040	1200	320	1,51	93,96	3,78
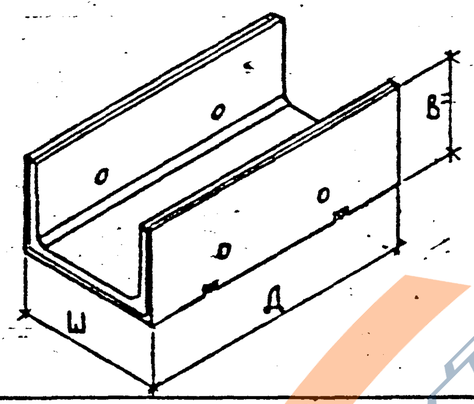	ЛП-2а	2980	1460	680	0,64	46,06	1,6
	ЛП-4а	2980	2090	910	1,14	93,65	2,86
	ЛП-6а	2980	2610	1130	1,67	136,78	4,17
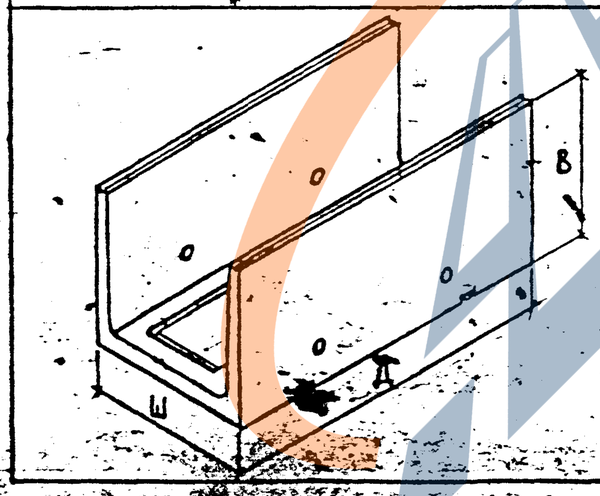	ЛП-8а	2980	3000	1400	2,04	191,37	5,13
	ЛП-10а	2480	3450	1620	2,10	206,29	5,28
	ЛП-12а	1980	3900	1860	2,14	201,80	5,38
	ЛП-14а	1580	4500	2175	2,07	204,21	5,20

Нач.отд.	Асонин		
Зав.гр.	Бурцев		
Инж.	Томашева		

ПС-312-НИ

Номенклатура сборных железобетонных изделий

Вх. 3386 п. 7

Стадия	Лист	Листов
Р		1

Мосинжпроект

Схема испытаний	Марка элемента	Размеры, мм		Контрольные разрушающие нагрузки, т	
		$\ell_{расч.}$	a	P_1	P_2
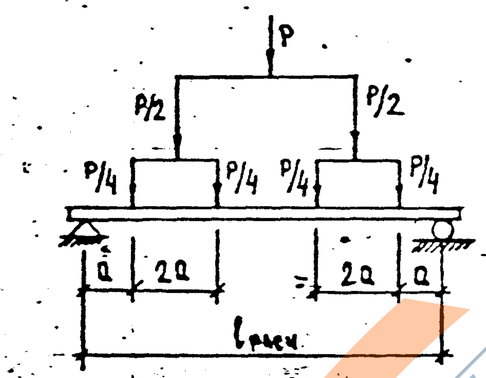	ВП-16-6	1400	175	7	3,85
	ВП-22-6	2010	250	10,10	5,56
	ВП-28-12	2520	315	25,20	13,86
	ВП-31-12	2900	360	32,29	17,76
	ВП-37-12	3340	420	36,58	20,12
	ВП-40-12	3800	475	41,34	22,74

1. Испытание элементов вести в соответствии с ГОСТ 8829-85
2. Контрольные нагрузки приведены на всю ширину элемента

P_1 - контрольная нагрузка при испытании на прочность
P_2 - контрольная нагрузка при испытании на трещиностойкость (по ширине раскрытия трещин)

Нач. отд.	Афонин		ПС-312 СИ1
Зав. гр.	Бурцев		Схемы испытаний плит перекрытия Сер. 3.3816 п. 8
Инж.	Томашева		Стадия: Р; Лист: ; Листов: 1
			Госстройпроект

https://zavodpk.com/

https://zavodjbi.com/

1

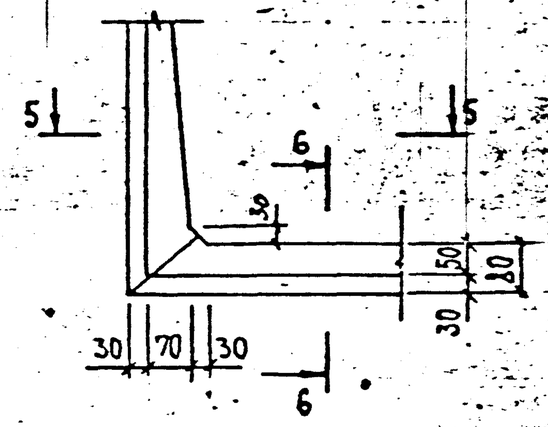

6-6

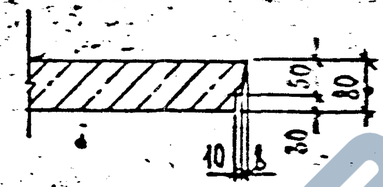

2

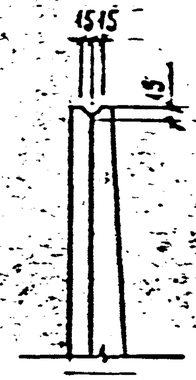

5-5

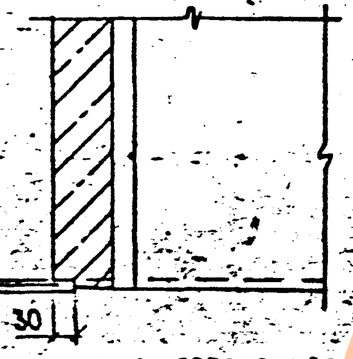

4-4

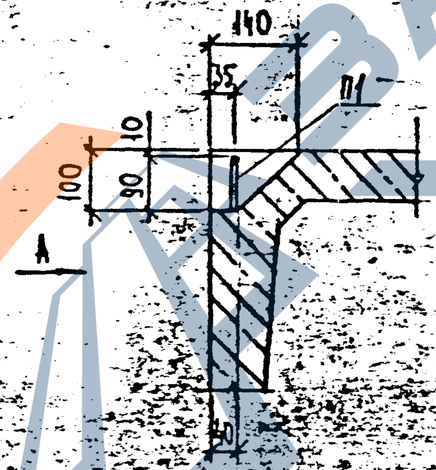

Вид А

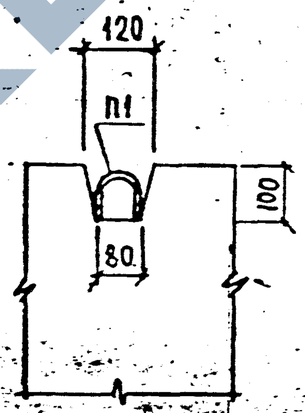

Вариант устройства петли

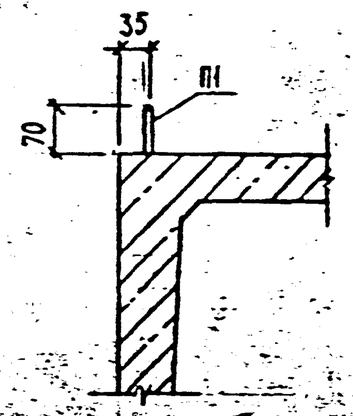

Вариант строповочного отверстия

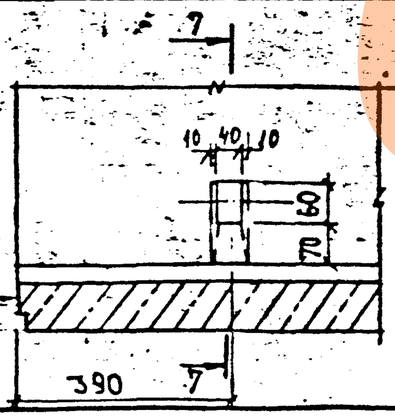

7-7

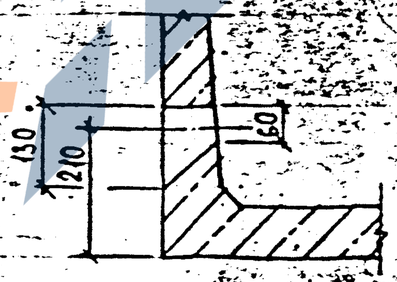

Вх. 3381 ч.9

ПС-312-

Лист 2

https://zavodjbi.com/

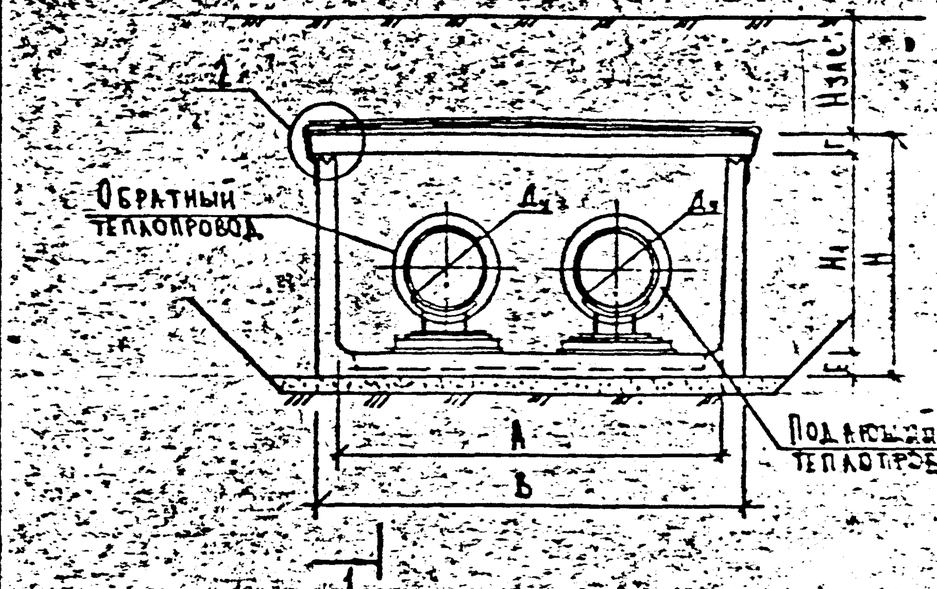

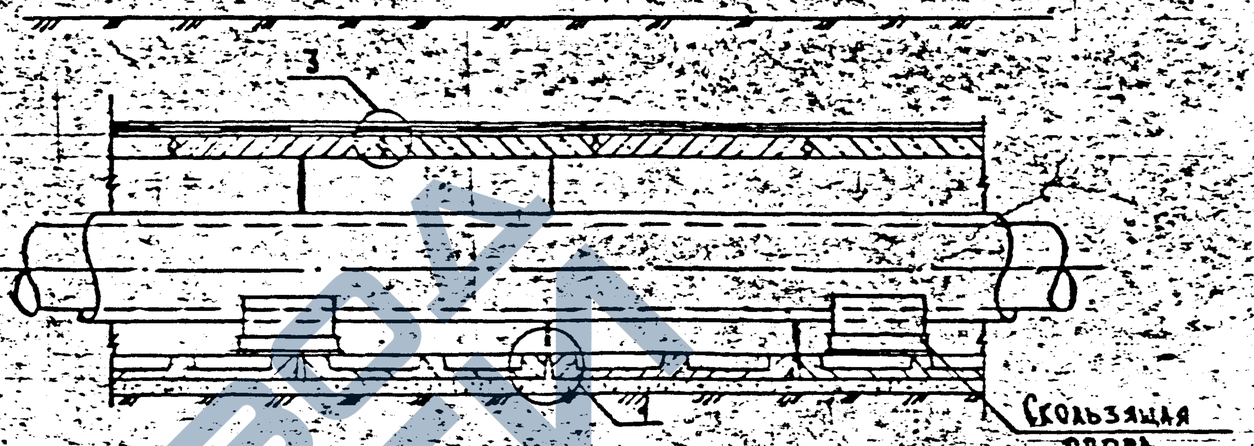

Деталь стыка элементов ЛП-8а – ЛП-14а

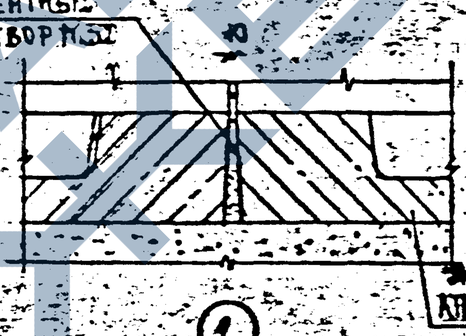

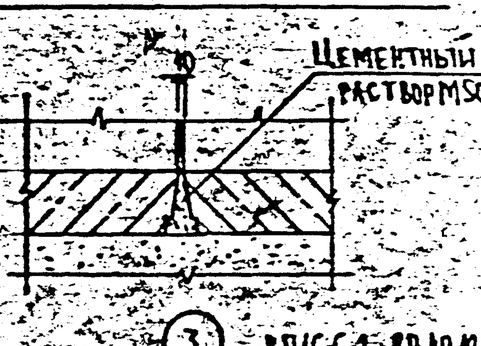

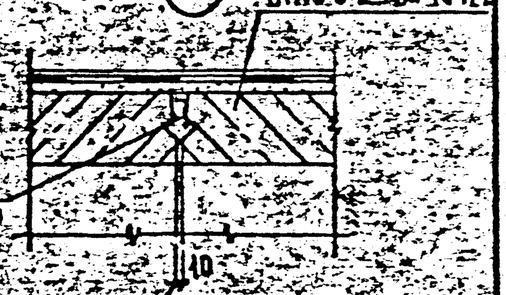

Тип канала	Марка лоткового элемента	Марка плиты перекрытия	Размеры, мм						
			$Д_у$	А	В	Н	$Н_1$	Е	Г
НКЛ-2с	ЛП-2а	ВП-16-6-2	100 125 150	1300	1460	850	610	140	160
НКЛ-4с	ЛП-4а	ВП-22-6-2	200 250 300	1890 1900	2090	1090	820	110	160
НКЛ-6с	ЛП-6а	ВП-28-12-2	400 500	2400	2610	1370	1120	130	220
МКЛ-8с	ЛП-8а	ВП-31-12-2	600 700	2760 2770	3000	1695	1235	200	260
МКЛ-10с	ЛП-10а	ВП-37-12-2	800	3190	3450	1980	1440	220	320
МКЛ-12с	ЛП-12а	ВП-40-12-2	900 1000	3600 3610	3900	2220	1660	240	320
МКЛ-14с	ЛП-14а	КП-42	1200	4160	4500	2435	1835	300	300

ГИП	Фонин		ПС-32 ГМ
Зав.отд.	Бурцев		
Инж.	Томашевич		Каналы из лотковых элементов
			Стадия: Р; Лист: —; Листов: 1
			Мосинжпроект

Вх. 338/6 от 10

Марка изделия	Изделия арматурные															Всего	Изделия закладные		Общий расход стали, кг
	Арматура классов																Прокат		
	ВрI ГОСТ 6727-80			AI ГОСТ 5781-82						AIII ГОСТ 5781-82							ГОСТ 19903.1-74 Группа 5Г3	Итого	
	ф4	ф5	Итого	ф6	ф8	ф10	ф12	ф14	Итого	ф8	ф10	ф12	ф14	ф16	Итого				
ВП-16-6	—	2,18	2,18	0,26	6,18	—	—	—	6,44	—	—	5,52	—	—	5,52	14,14	—	—	14,1
ВП-22-6	—	2,92	2,92	—	9,16	—	—	—	9,16	—	—	—	10,46	—	—	22,58	—	—	22,5
ВП-28-6	—	3,20	3,20	—	10,19	2,28	—	—	12,47	—	—	—	30,06	—	30,06	45,73	—	—	45,7
ВП-32-6	—	3,46	3,46	—	11,27	2,48	—	—	13,75	—	—	—	33,32	—	33,32	50,53	—	—	50,5
ВП-37-6	—	3,90	3,90	—	10,25	11,48	4,00	—	25,73	—	12,27	29,25	—	—	41,52	71,15	—	—	71,1
ВП-40-6	—	2,30	2,30	—	11,29	25,72	4,00	—	41,01	—	—	50,65	—	—	50,65	93,96	—	—	93,9
АП-2	1,24	10,41	11,65	—	—	2,28	—	—	2,28	10,11	20,48	—	—	—	30,59	44,52	1,54	1,54	46,0
АП-4	1,24	13,51	17,75	—	—	2,28	—	—	2,28	37,50	34,40	—	—	—	71,90	91,93	1,72	1,72	93,6
АП-6	—	21,48	21,48	—	—	—	3,76	—	3,76	23,85	27,17	58,68	—	—	109,70	134,94	1,84	1,84	136,7
АП-8	4,40	23,48	27,88	—	22,89	—	—	6,16	29,05	34,84	69,96	—	—	27,48	132,28	189,21	2,16	2,16	191,3
АП-10	4,02	24,48	28,50	—	25,53	—	—	6,16	31,69	54,90	56,96	—	—	31,92	143,58	203,97	2,52	2,52	206,2
АП-12	3,26	20,02	23,28	—	26,52	—	—	6,16	32,68	29,10	27,70	50,00	—	36,24	143,04	199,00	2,8	2,8	201,8
АП-14	2,48	17,68	20,16	—	24,36	—	—	6,16	30,52	12,13	110,36	—	—	27,92	150,41	201,09	3,12	3,12	204,2

Нач.отд.	Аронин	
Зав.гр.	Бурцев	
Инж.	Токашева	

ПС-312-РС

Ведомость расхода стали

Вх. 33816 от 11

Стадия	Лист	Листов
Р		1

Мосинжпроект

ВП-16-6-2 ВП-22-6-2

1-1

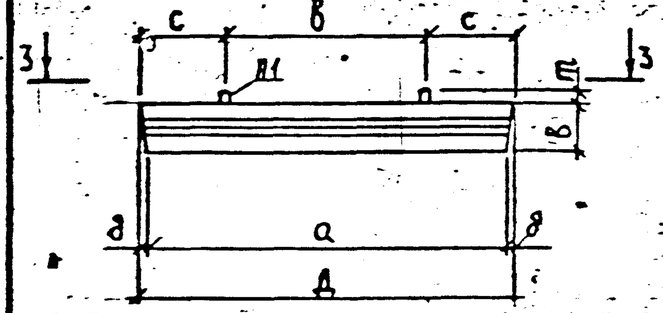

2-2

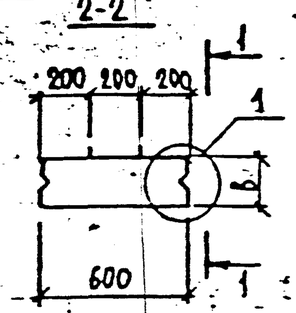

ВП-28-12-2...ВП-40-12-2

4-4

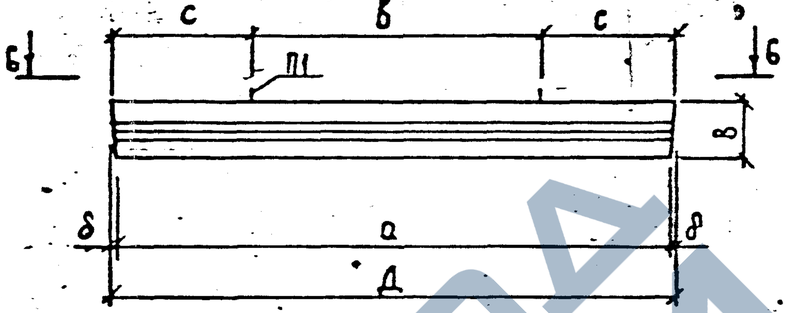

5-5

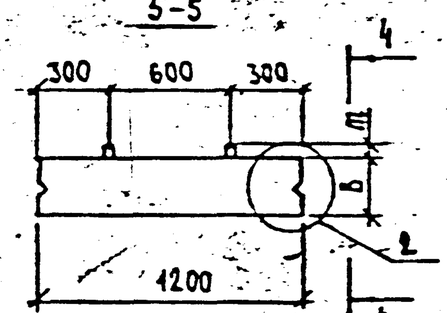

3-3

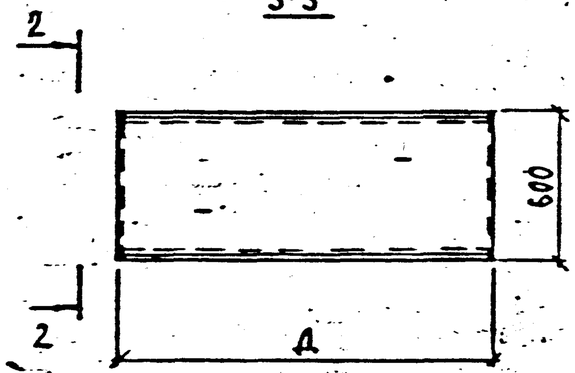

1

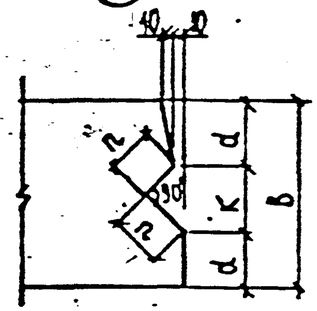

6-6

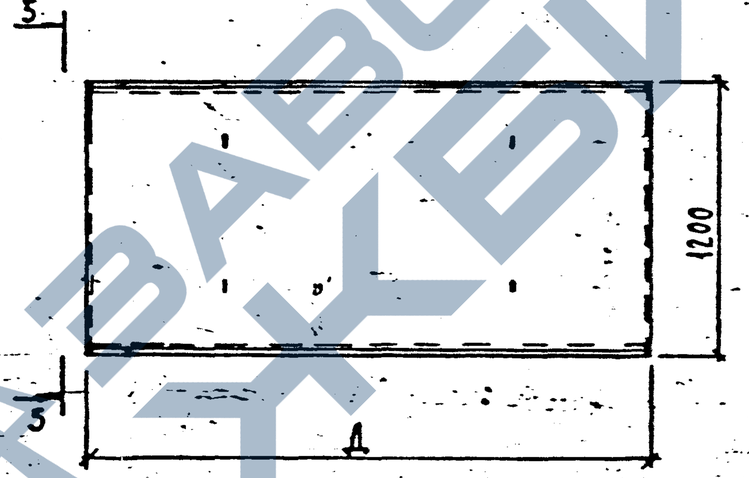

2

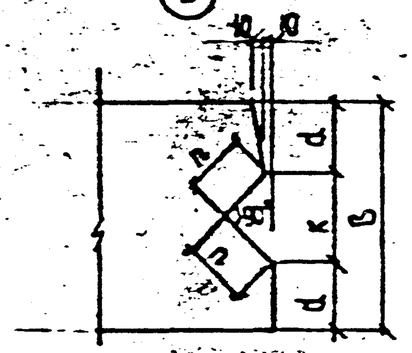

Марка изделия	Размеры, мм										Класс бетона	Расход материалов		Масса т
	Д	в	а	б	с	d	m	n	к	б		Бетон, м³	Сталь, кг	
ВП-16-6-2	1610	160	1580	900	355	48,5	70	45	63	15	В22,5	0,15	14,14	0,38
ВП-22-6-2	2210	160	2180	1330	440	48,5	70	45	63	15		0,20	22,52	0,50
ВП-28-12-2	2820	220	2780	1520	650	78,5	70	45	63	20		0,73	45,73	1,82
ВП-31-12-2	3130	260	3080	1830	650	98,5	70	45	63	25		0,95	50,53	2,38
ВП-37-12-2	3740	320	3680	1820	960	114,5	75	65	91	30		1,39	71,15	3,48
ВП-40-12-2	4040	320	3980	2660	690	114,5	75	65	91	30		1,51	93,96	3,78

Плиты ВП-16-6-2...ВП28-12-2 рассчитаны на временную нагрузку по схеме НГ-60 при глубине засыпки над верхом плит перекрытия:
а) при наличии дорожного покрытия - 0,5÷2,0м.
б) при отсутствии дорожного покрытия - 0,7÷2,0м
Плиты ВП-31-12-2...ВП-40-12-2 рассчитаны на временную нагрузку по схеме НК-80 при глубине засыпки над верхом плит перекрытия:
а) при наличии дорожного покрытия - 0,5÷2,0м
б) при отсутствии дорожного покрытия - 0,7÷2,0м

Нач.отд.	Афонин	
Зав.гр.	Бурцев	
Инж.	Томашева	

ПС-312-01

Опалубочный чертеж плит перекрытия ВП-16-6-2... ВП-40-12-2

Ст. 33816 л.12

Стадия	Лист	Листов
Р		1

Мосинжпроект

ЗАВОДА ЖБИ

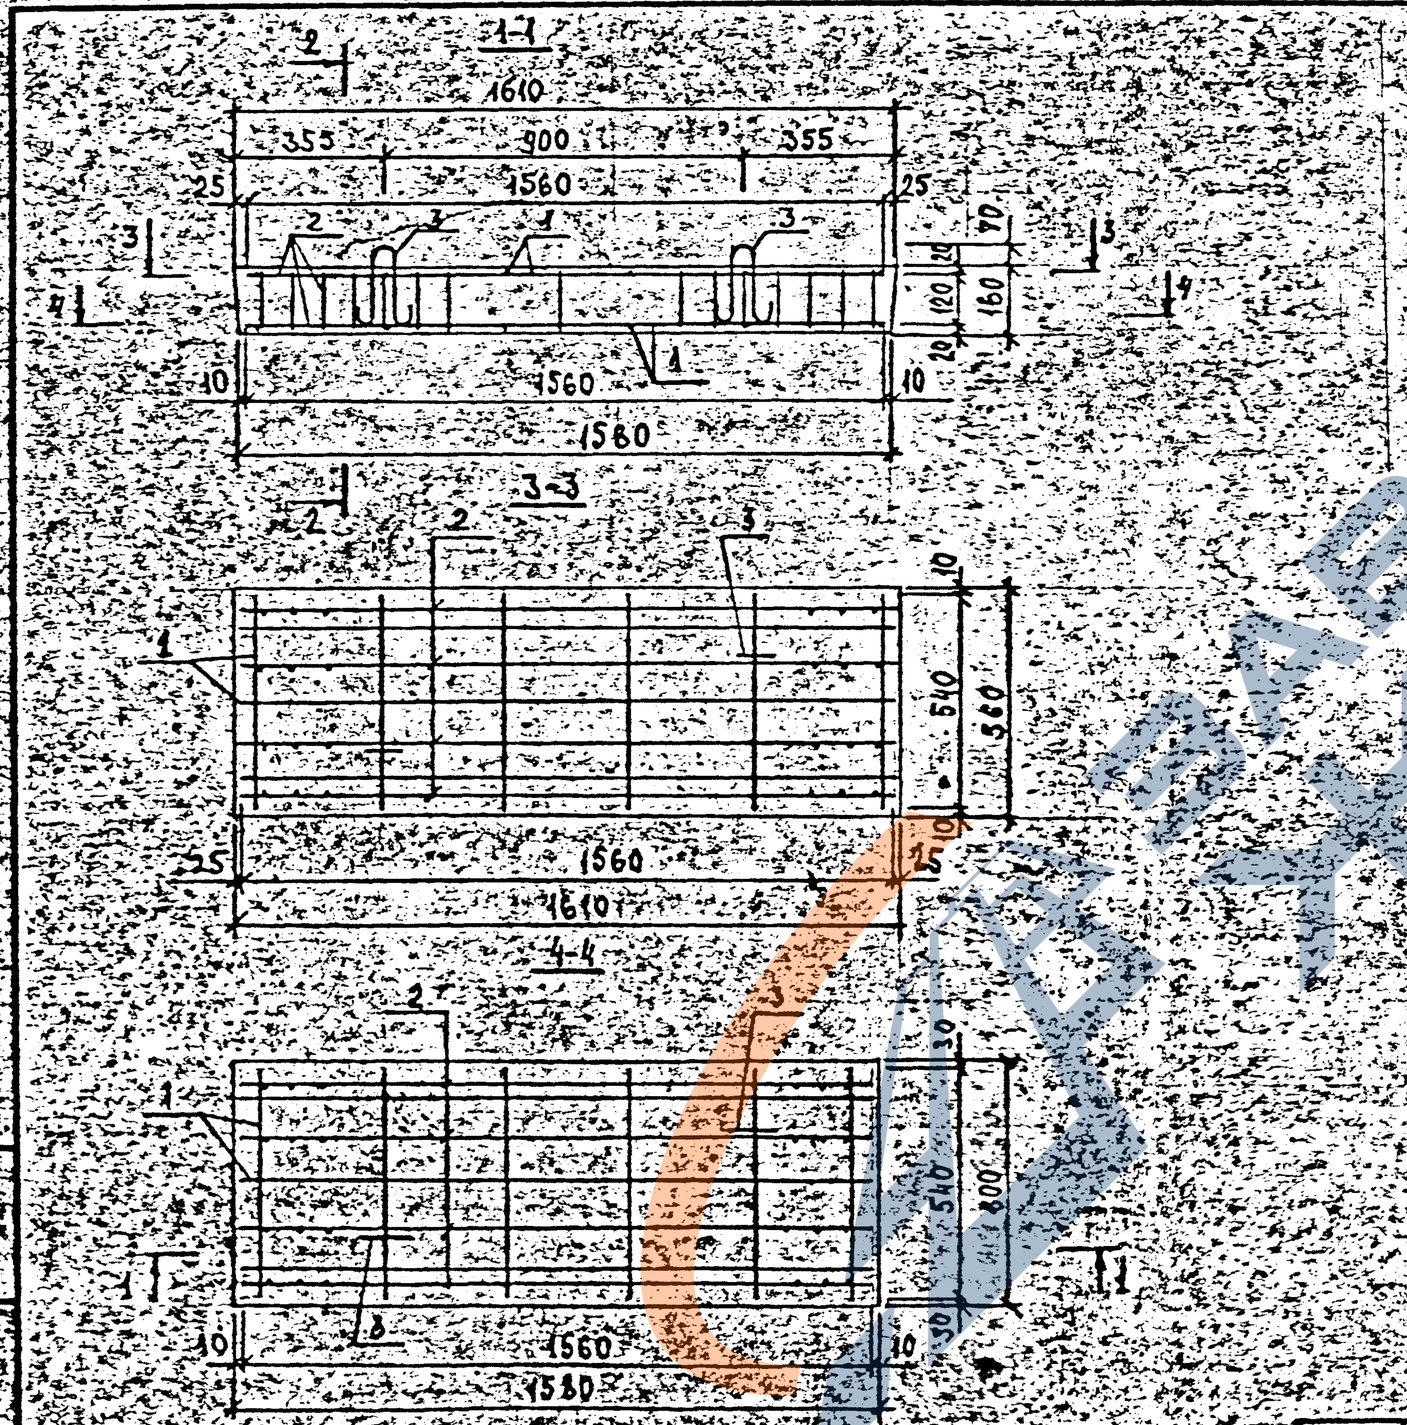

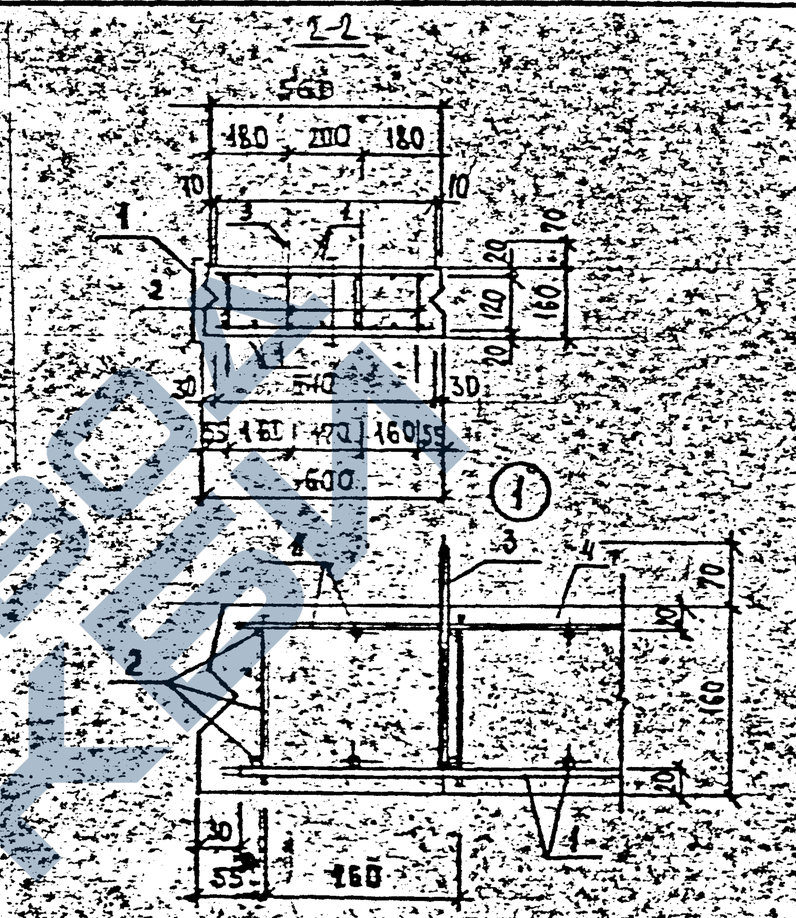

Поз.	Наименование	Кол.	Обозначение документа
1	Сетка С1	2	ПС-312-03
2	Каркас К1	4	
3	Петля П1	2	
4	Бетон класса В22,5; м³	0,15	

Нач.отд.	Афонин		ПС-312-02
Зав.гр.	Бурцев		
Инж.	Ломацева		Стадия: Р; Лист: -; Листов: 1
			Арматурный чертеж плиты перекрытия ВП-16-6-2
			Мосинжпроект

С1

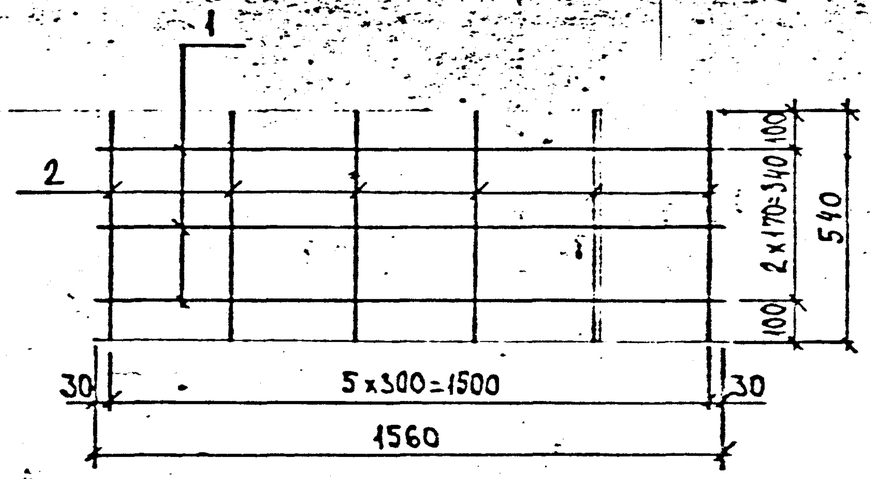

Кр1

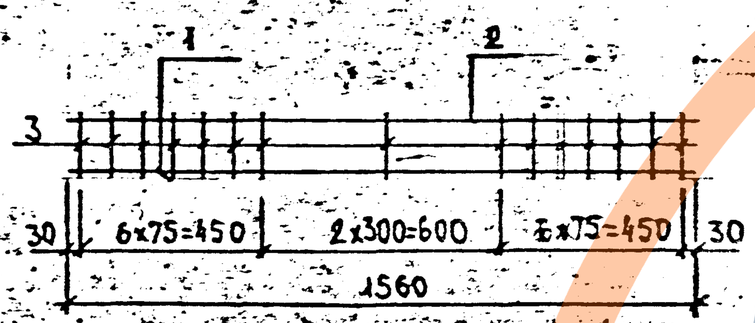

П1

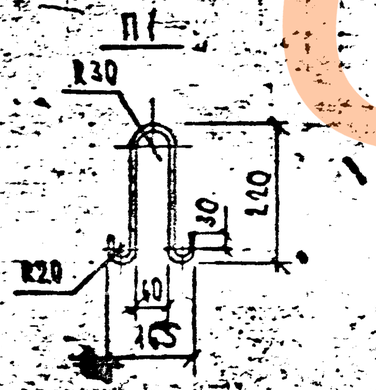

Марка изделия	Поз	Наименование	Кол	Масса ед., кг	Масса изделия кг
С1	1	ф 8 AI ℓ = 1560	3	0,62	2,32
	2	ф 5 BpI ℓ = 540	6	0,078	
Кр1	1	ф 12 AIII ℓ = 1560	1	1,38	2,31
	2	ф 8 AI ℓ = 1560	4	0,62	
	3	ф 5 BpI ℓ = 145	15	0,021	
П1	1	ф 6 AI ℓ = 600	1	0,13	0,13

Арматура класса AIII и AI по ГОСТ 5781-82*
класса BpI по ГОСТ 6727-80*

Нач. отд.	Афонин		ПС-312-03
Зав. гр.	Бурцев		
Инж.	Томашева		Сетка С1. Каркас Кр1. Петля П1.
			Вх. 33816 л. 14

Стадия	Лист	Листов
Р		1

Мосинжпроект

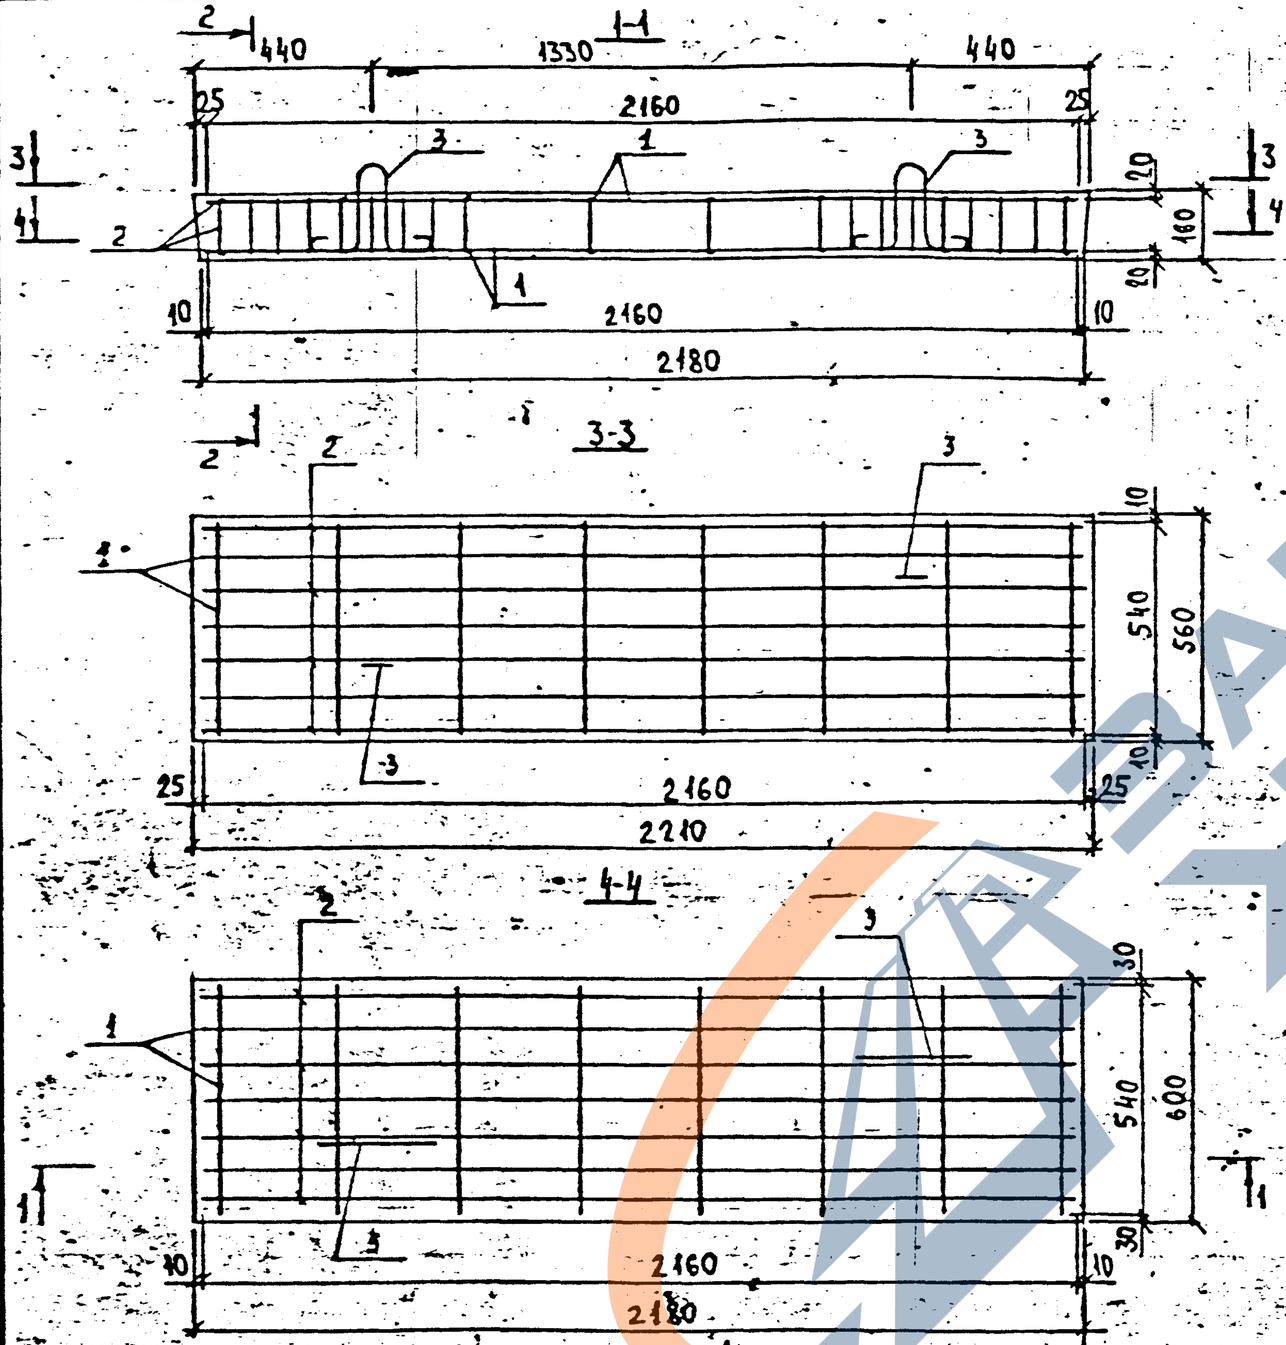

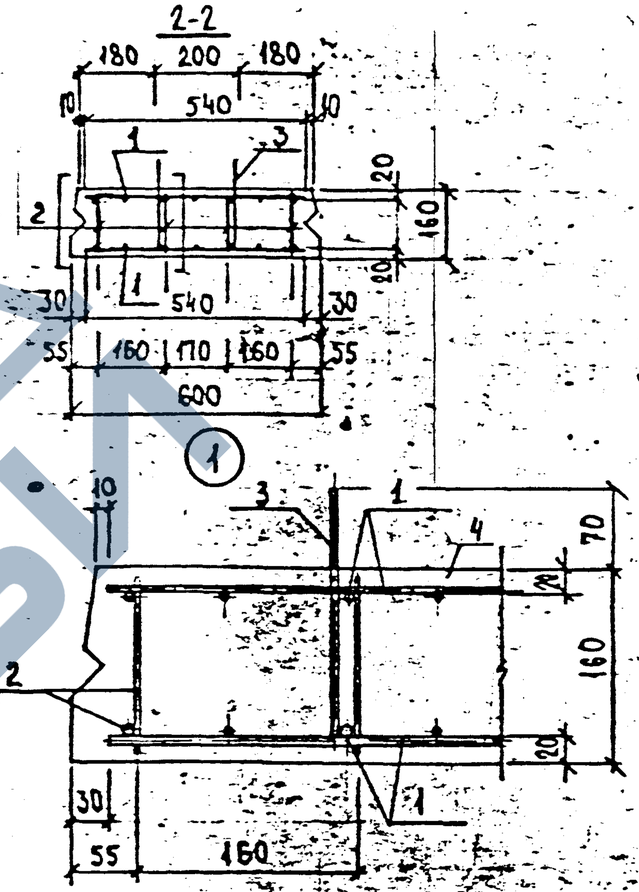

Поз.	Наименование	Кол.	Обозначение документа
1	Сетка С1	2	ПС-312-05
2	Каркас Кр1	4	
3	Петля П1	2	
4	Бетон класса В22,5; м³	0,20	

Нач.отд	Афонин		ПС-312-04
Зав.гр.	Бурцев		Арматурный чертеж плиты перекрытия ВП-22-6-2
Инж.	Томашева		Вт. 33816 ч. 15

Стадия	Лист	Листов
Р		1

Мосинжпроект

С1

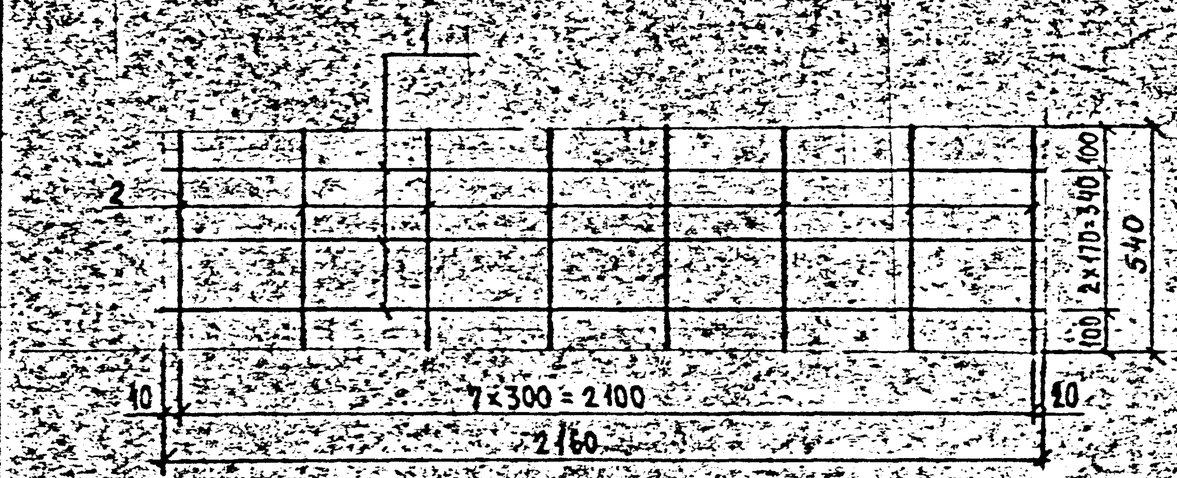

Марка изделия	Поз	Наименование	Кол	Масса ед., кг	Масса изделия кг
С1	1	ф8 AI ℓ=2160	1	0,85	3,18
	2	ф5 ВрI ℓ=540	8	0,078	
Кр 1	1	ф14 AIII ℓ=2160	1	2,61	3,32
	2	ф8 AI ℓ=2160	1	0,85	
	3	ф5 ВрI ℓ=145	20	0,021	
П1	1	ф8 AI ℓ=820	1	0,32	0,32

Арматура класса А-III и А-I по ГОСТ 5781-82*
класса Вр-I по ГОСТ 6727-80*

Кр1

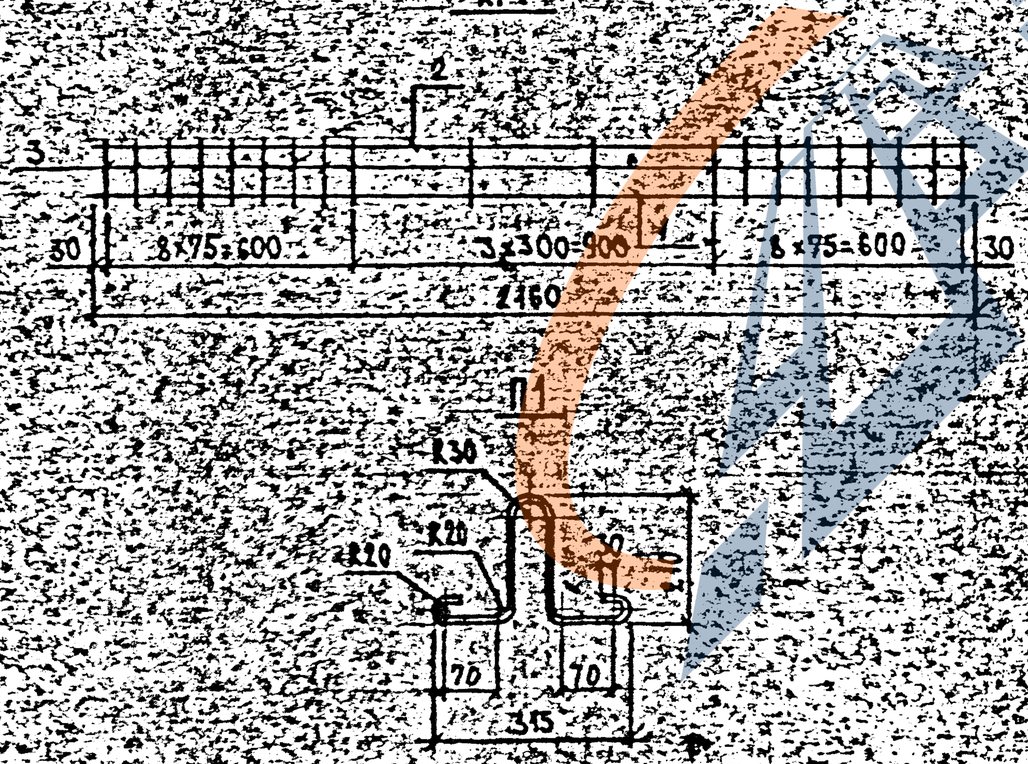

Нач.отд.	Афонин		
Зав.гр.	Бурцев		
Инж.	Томашева		

ПС-312-05

Сетка С1 Каркас Кр1
Петля П1
Вып. 33816 п.16

Стадия	Лист	Листов
Р		1

Мосжилпроект

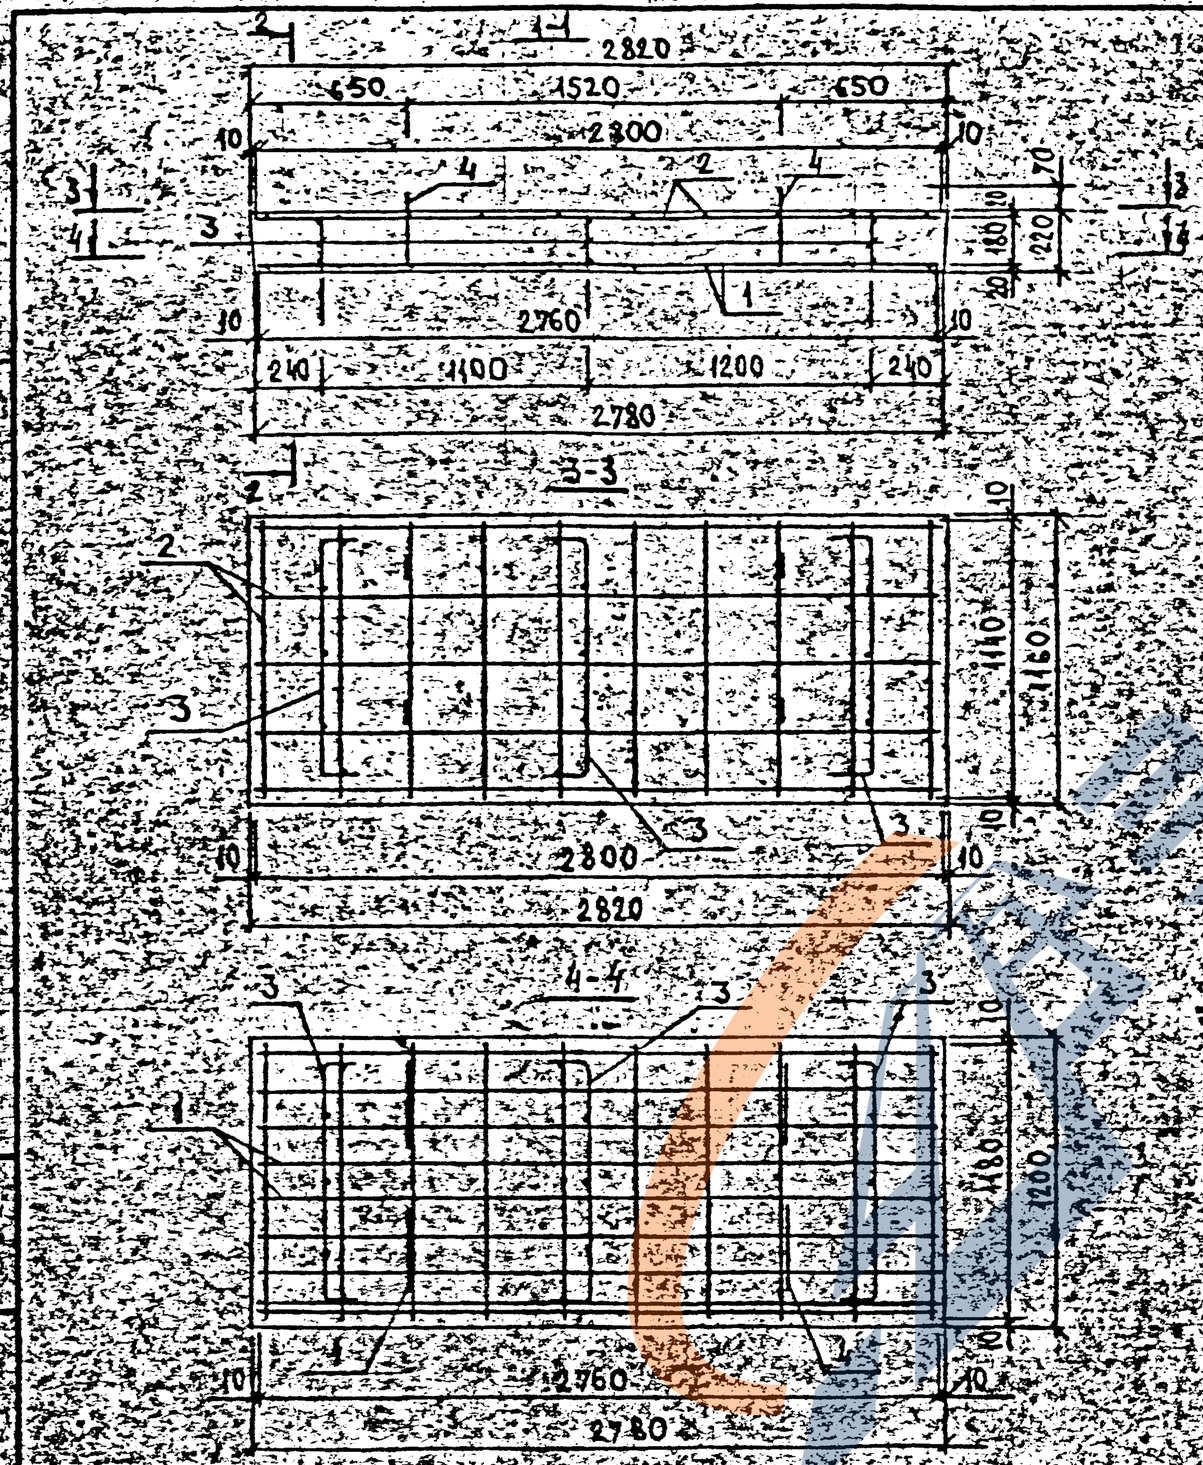

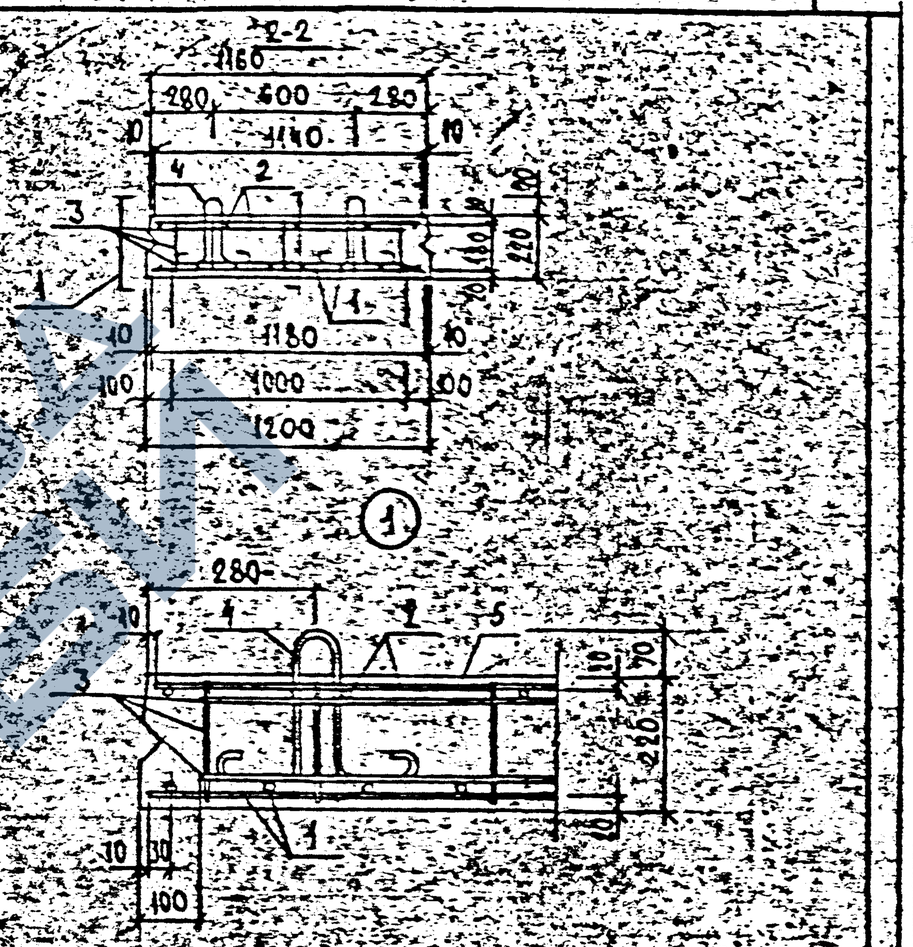

Поз	Наименование	Кол	Обозначение документа
1	Сетка С1	1	ПС-312-07
2	Сетка С2	1	
3	Каркас К1	3	
4	Петля П1	4	
5	Бетон В22,5, м³	0,23	

				ПС-312-06	
Нач.отд.	Афонин				
Зав.гр.	Бурцев			Арматурный чертеж плиты перекрытия 6П-28-12-2	Стадия: Р; Лист: —; Листов: —
Инж.	Томашева				Росинжпроект

С1

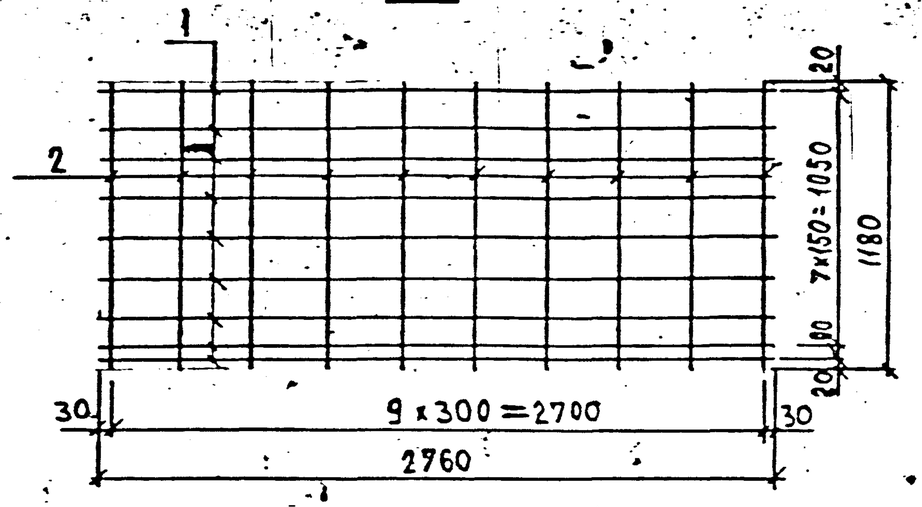

С2

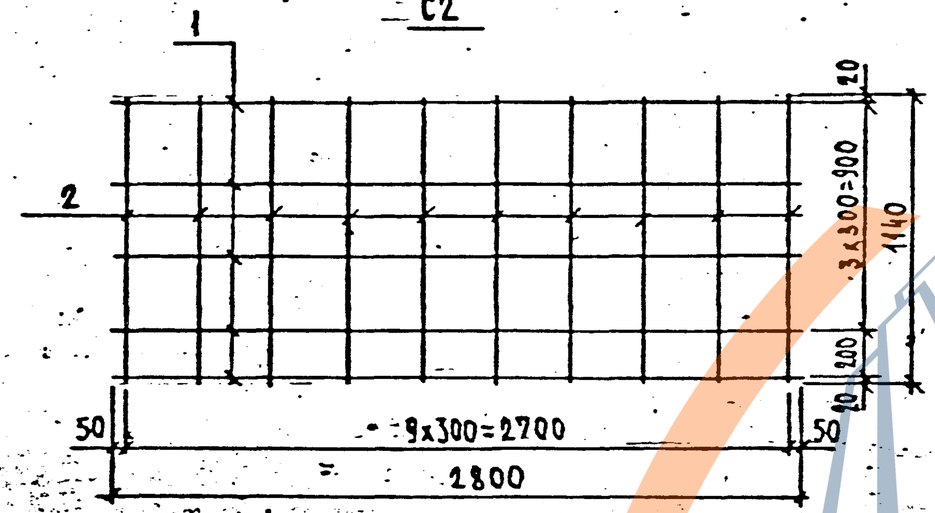

Кр1

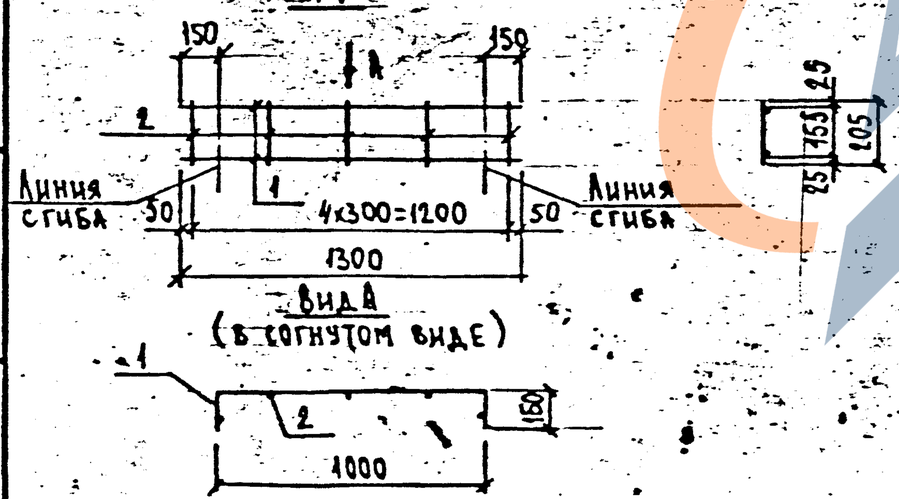

Вид А
(в согнутом виде)

П1

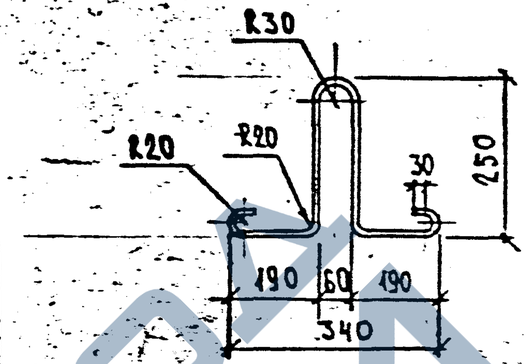

Марка изделия	Поз.	Наименование	Кол.	Масса ед., кг	Масса изделия кг
С1	1	ф14 AIII ℓ=2760	9	3,34	34,72
	2	ф 8 AI ℓ=1180	10	0,47	
С2	1	ф 8 AI ℓ=2800	5	1,11	7,17
	2	ф 5 BpI ℓ=1140	10	0,16	
Кр1	1	ф 5 BpI ℓ=1300	2	0,19	0,52
	2	ф 5 BpI ℓ= 205	5	0,03	
П1	1	ф10 AI ℓ= 930	1	0,57	0,57

Арматура класса AIII и AI по ГОСТ 5781-82*
класса BpI по ГОСТ 6727-80*

Нач.отд.	Фонин		ПС-312-07
Зав.гр.	Бурцев		
Инж.	Томашева		Сетка С1, С2. Каркас Кр1 Петля П1
			Вх. 33916 л.18

Стадия	Лист	Листов
Р		1

Мосинжпроект

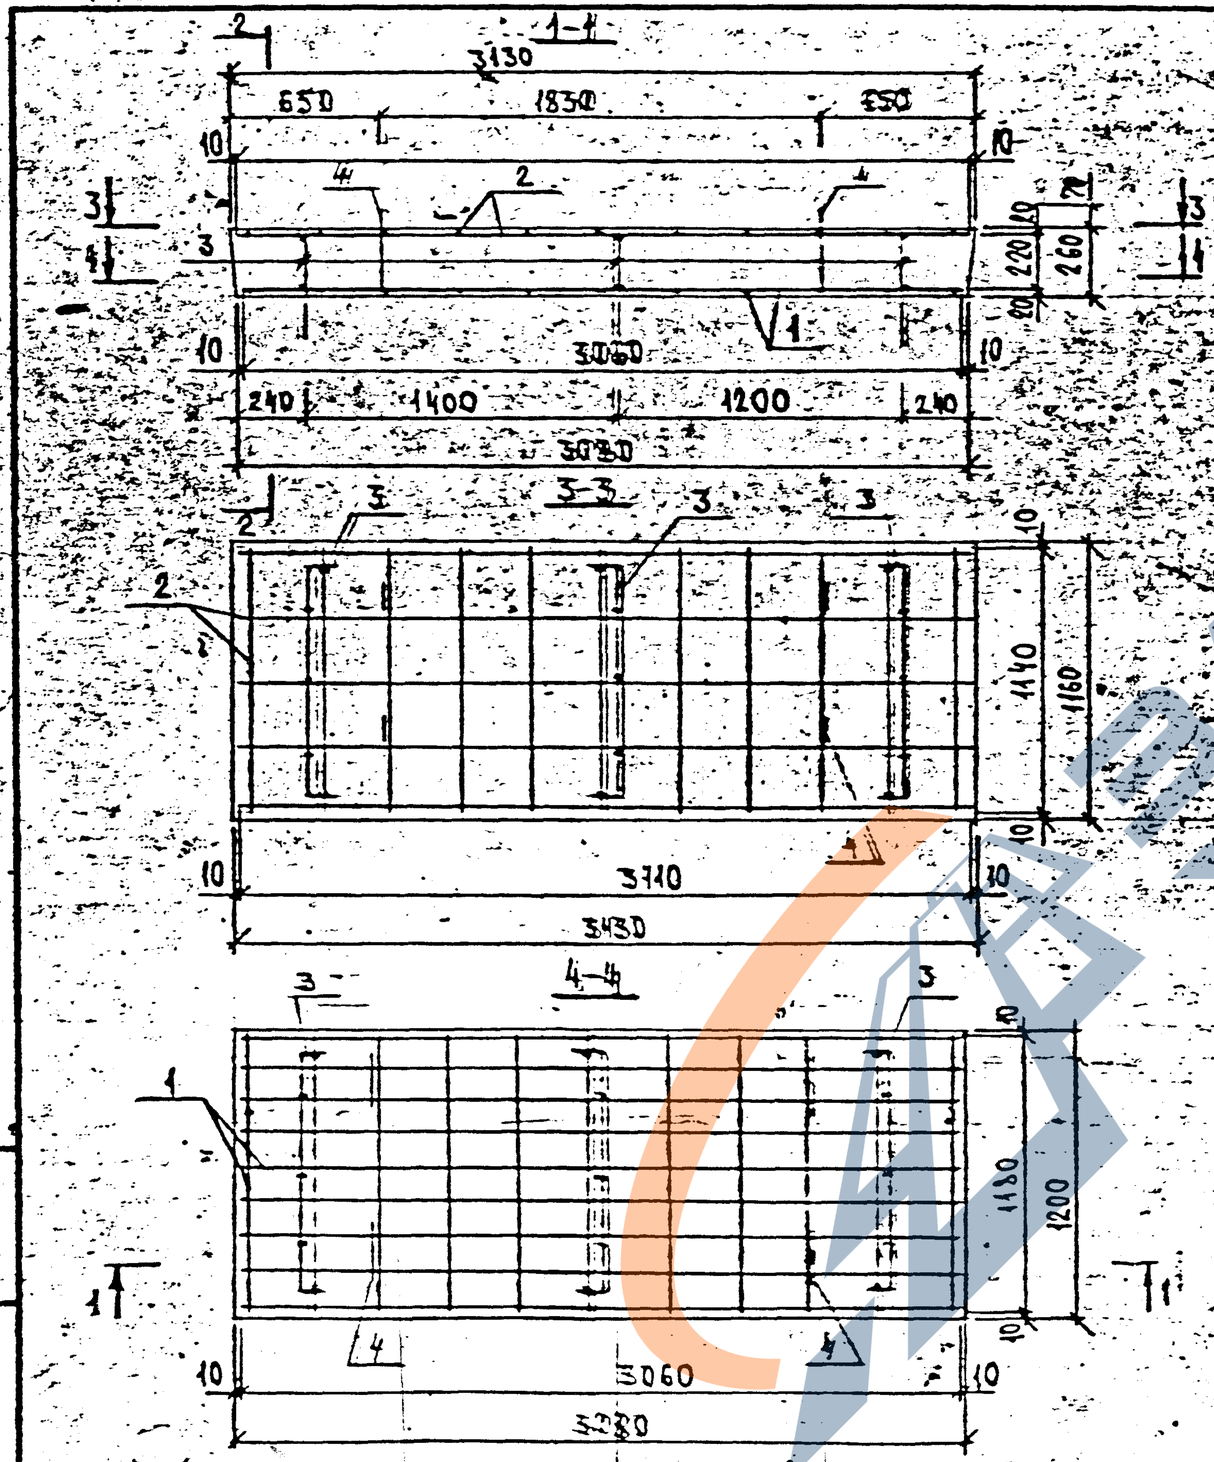

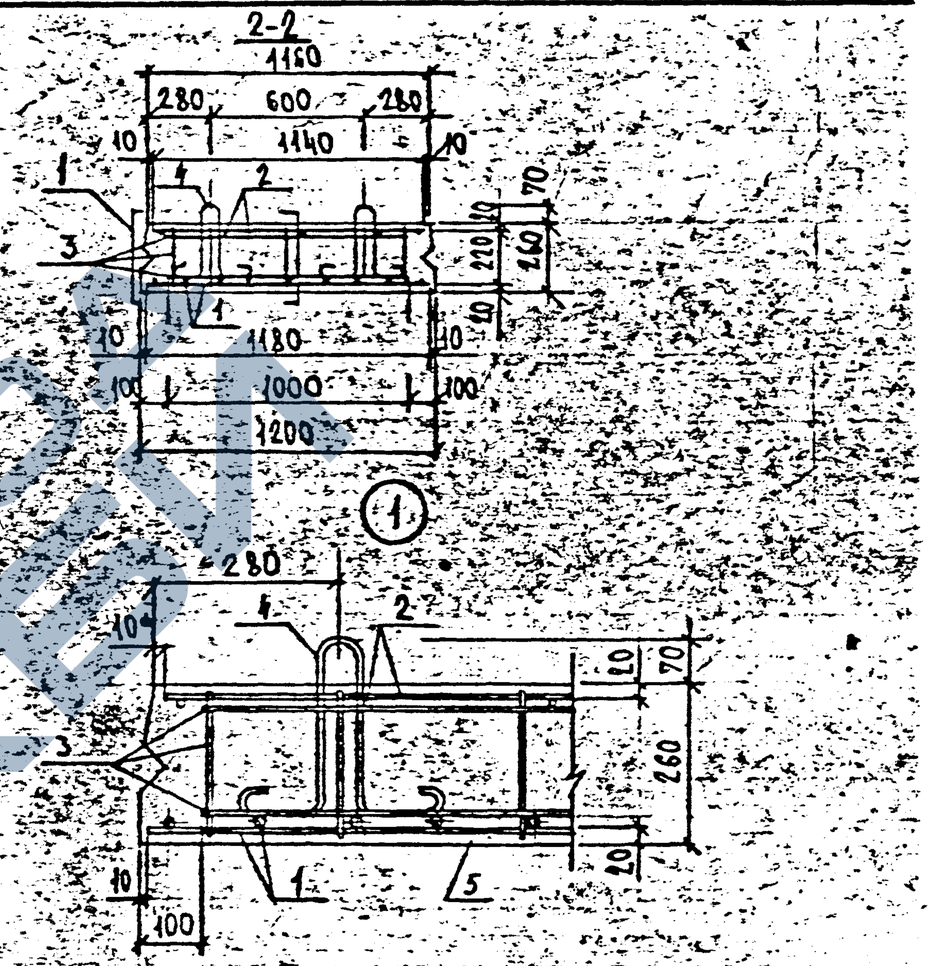

Поз.	Наименование	Кол.	Обозначение документа
1	Сетка С1	1	ПС-312-09
2	Сетка С2	1	
3	Каркас Кр1	3	
4	Петля П1	4	
5	Бетон В22,5 м³	0,95	

Нач.отд.	Асонин		ПС-312-08
Зав.гр.	Бурдев		Арматурный чертеж плиты перекрытия ВП-31-12-2
Инж.	Токашева		Стадия: Р; Лист: ; Листов: 1
			Мосинжпроект

Вх. 33816 л.19

С-1

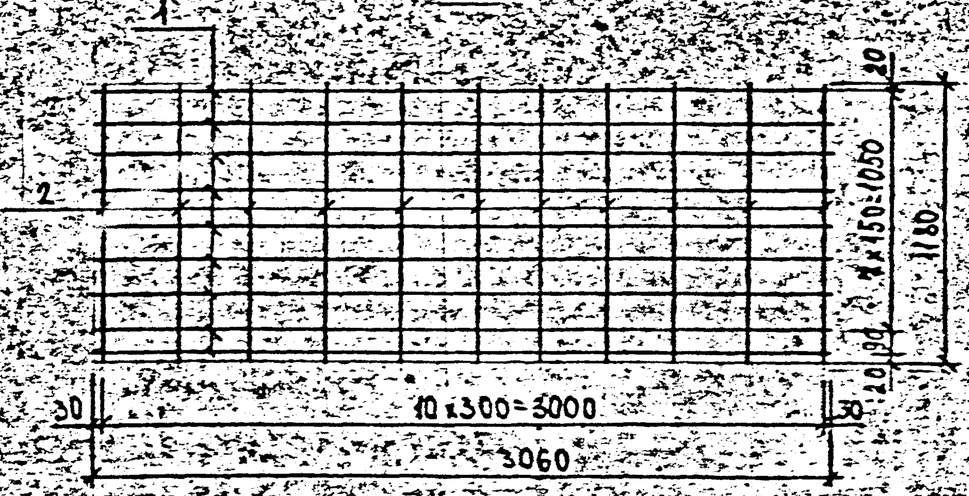

С-2

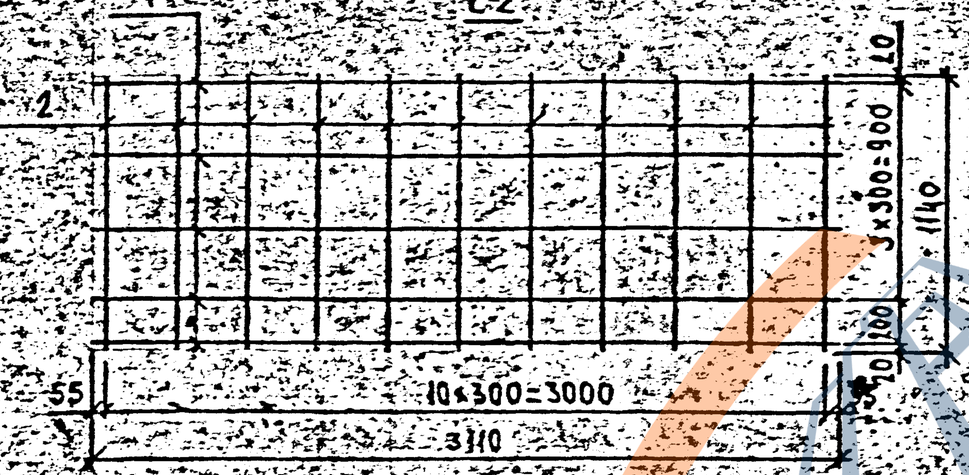

Кр1

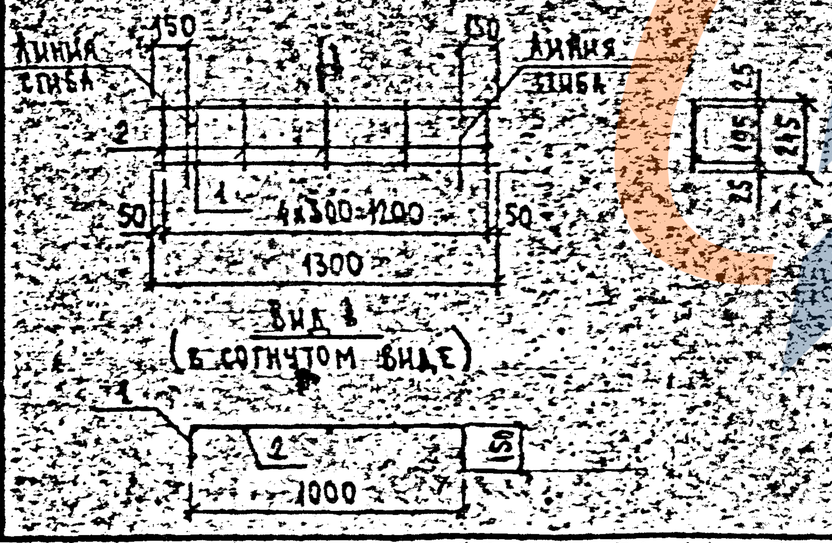

П1

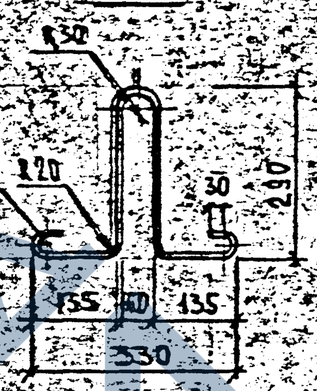

Марка изделия	Поз.	Наименование	Кол.	Масса ед., кг	Масса изделия, кг
С1	1	ф14 AIII L=3060	2	3,70	38,45
	2	ф8 AII L=1180	11	0,47	
С2	1	ф8 AII L=3110	5	1,23	7,95
	2	ф5 BpII L=1140	11	0,36	
Кр1	1	ф5 BpII L=1300	2	0,19	0,55
	2	ф5 BpII L=245	5	0,055	
П1	1	ф10 AII L=1000	1	0,62	0,62

Арматура класса AIII по ГОСТ 5781-82*
класса BpI по ГОСТ 7348-81*

Нач. отд.	Ефимов			ПС-3Ф-ОР	
Сл.в.гр.	Бурдэ			Сетка С1, С2. Каркас Кр1 Петля П1	Стадия: Р; Лист: 1; Листов: 1
Инж.	Полтавец				Мосжилпроект

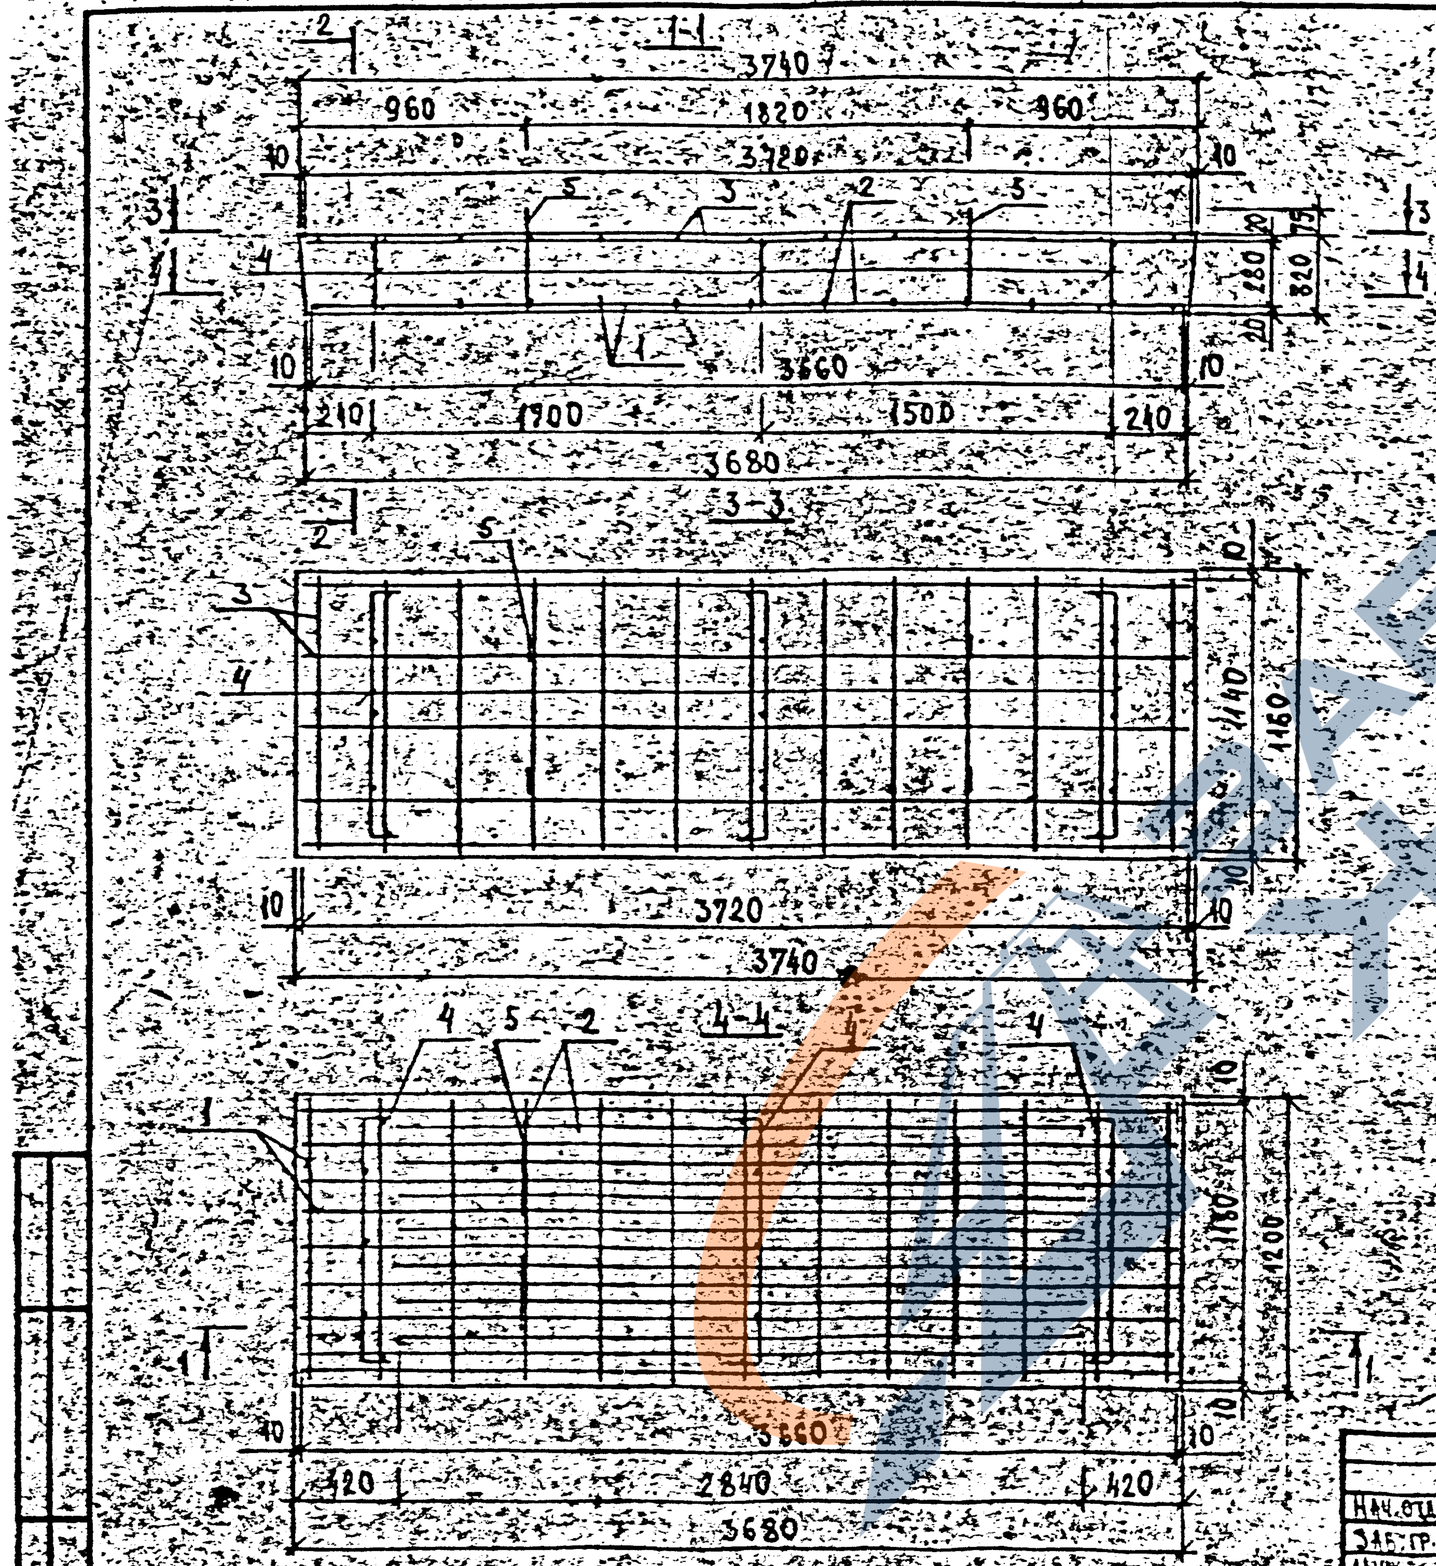

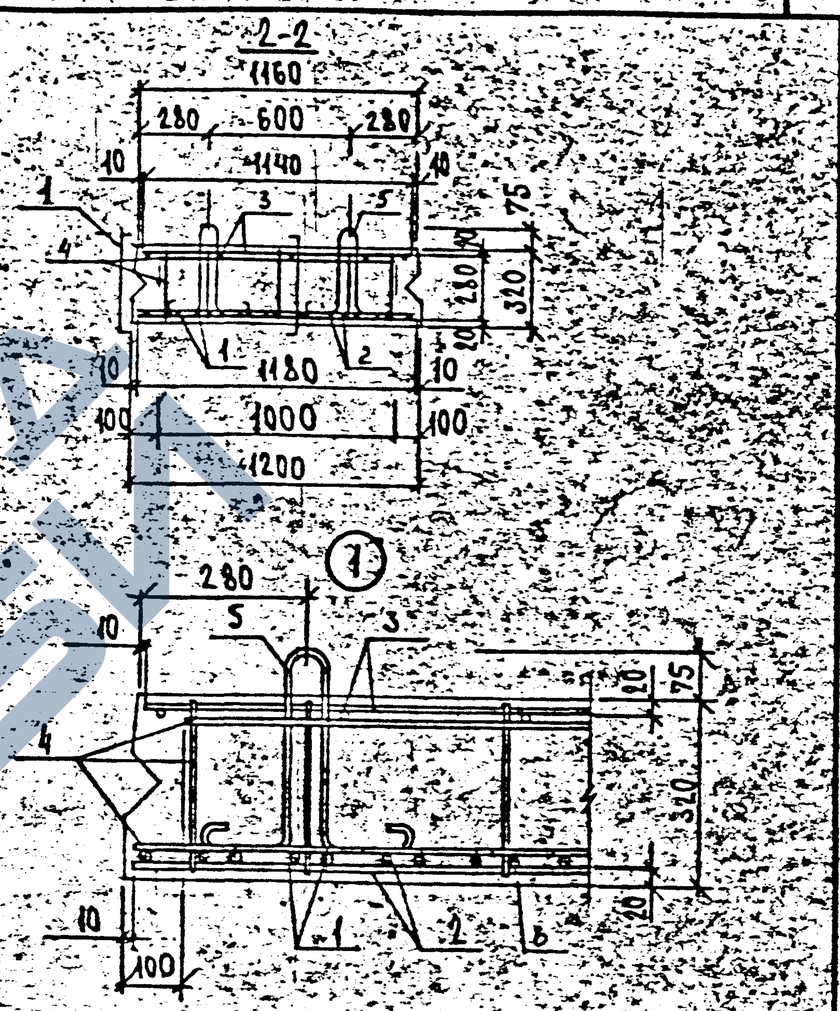

Поз	Наименование	Кол	Обозначение документа
1	Сетка С1	1	ПС-312-1
2	Сетка С2	1	
3	Сетка С3	1	
4	Каркас К-1	3	
5	Петля П1	4	
6	Бетон В22,5 м³	1,39	

Нач.отд.	Афонин		
Элект.	Бурцев		
Инж.	Томашева		

ПС-312-10

Арматурный чертеж плиты перекрытия ВП-37-12-2

Стадия	Лист	Листов
Р		1

Мосинжпроект

С-1

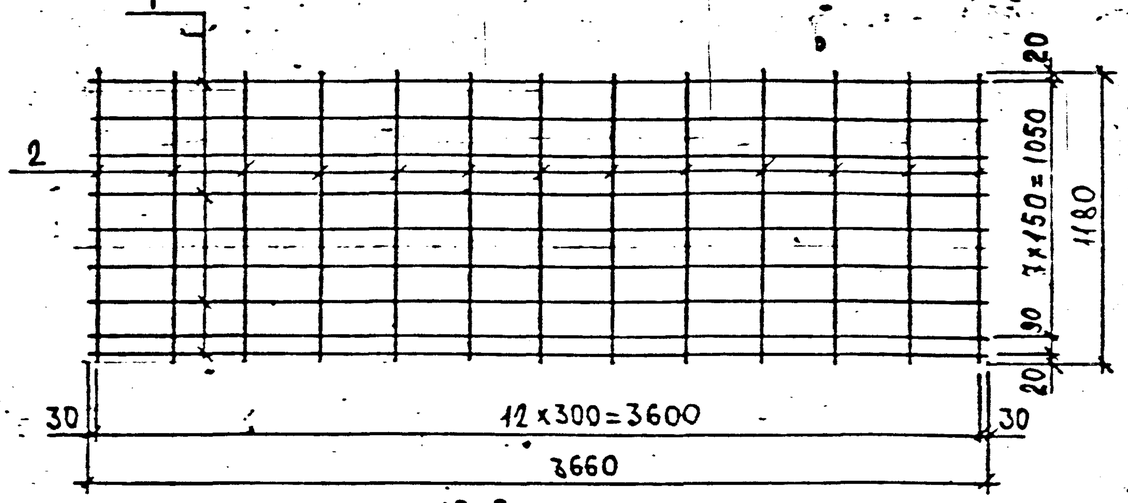

Кр1

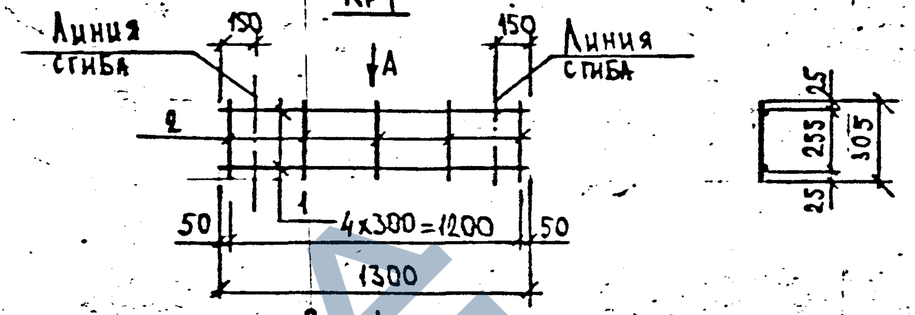

Вид А
(в согнутом виде)

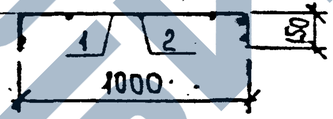

С-2

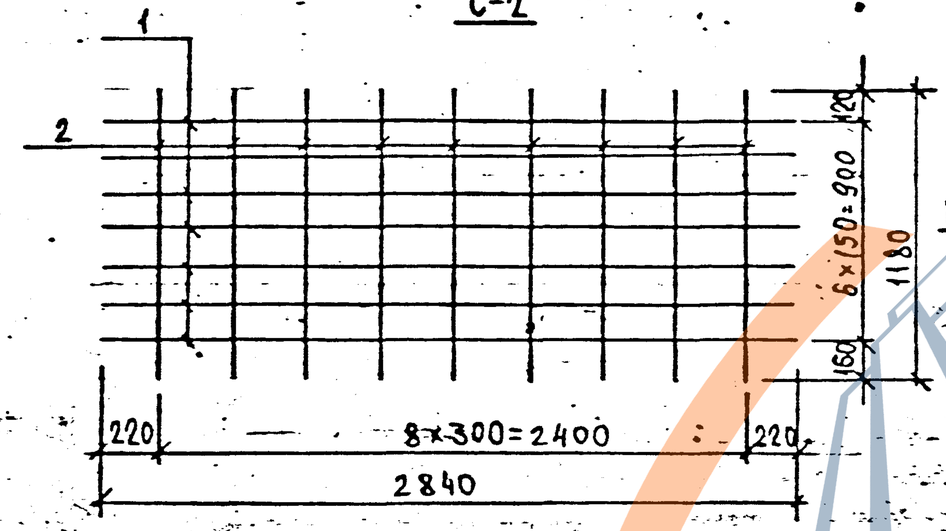

П1

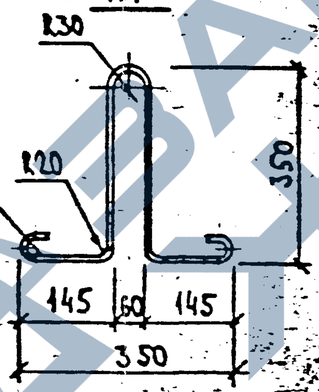

С-3

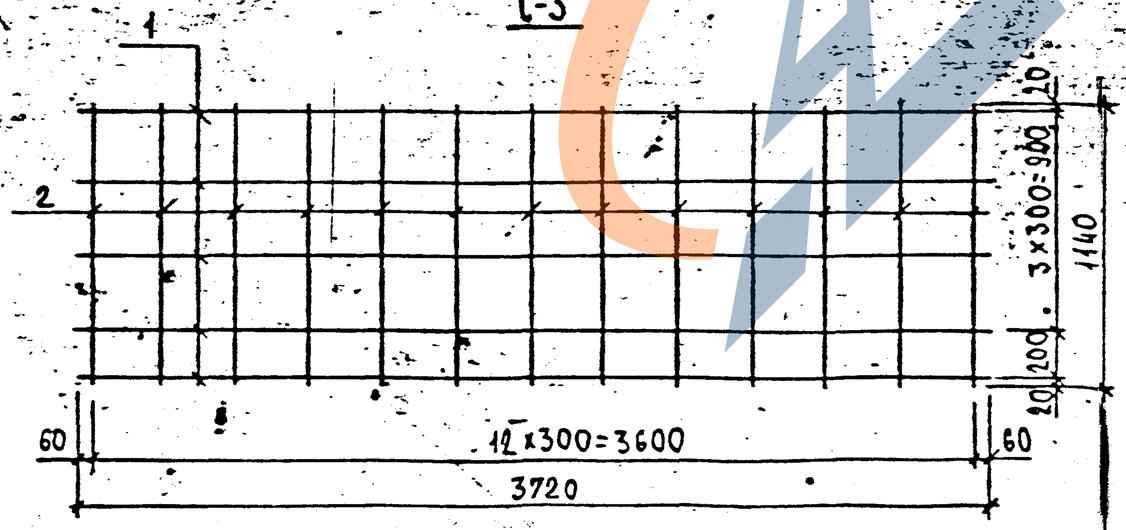

Марка изделия	Поз.	Наименование		Кол	Масса ед., кг	Масса изделия кг
С1	1	Ф12 AIII	ℓ=3660	9	3,25	35,31
	2	Ф 8 AI	ℓ=1180	13	0,47	
С2	1	Ф10 AIII	ℓ=2840	7	1,75	16,46
	2	Ф 8 AI	ℓ=1180	9	0,47	
С3	1	Ф10 AI	ℓ=3720	5	2,30	13,61
	2	Ф 5 BpI	ℓ=1140	13	0,16	
Кр1	1	Ф 5 BpI	ℓ=1300	2	0,19	0,59
	2	Ф 5 BpI	ℓ=305	5	0,074	
П1	1	Ф 12 AI	ℓ=1130	1	1,00	1,00

Арматура класса A-III и A-I по ГОСТ 5781-82*
класса Bp-I по ГОСТ 6727-80*

Нач. отд.	Афонин	
Зав. гр.	Бурцев	
Инж.	Томашева	

ПС-312-11

Сетка С1...С3. Каркас Кр1
Петля П1

Вх 33816 1.22

Стадия	Лист	Листов
Р	-	1

Москжилпроект

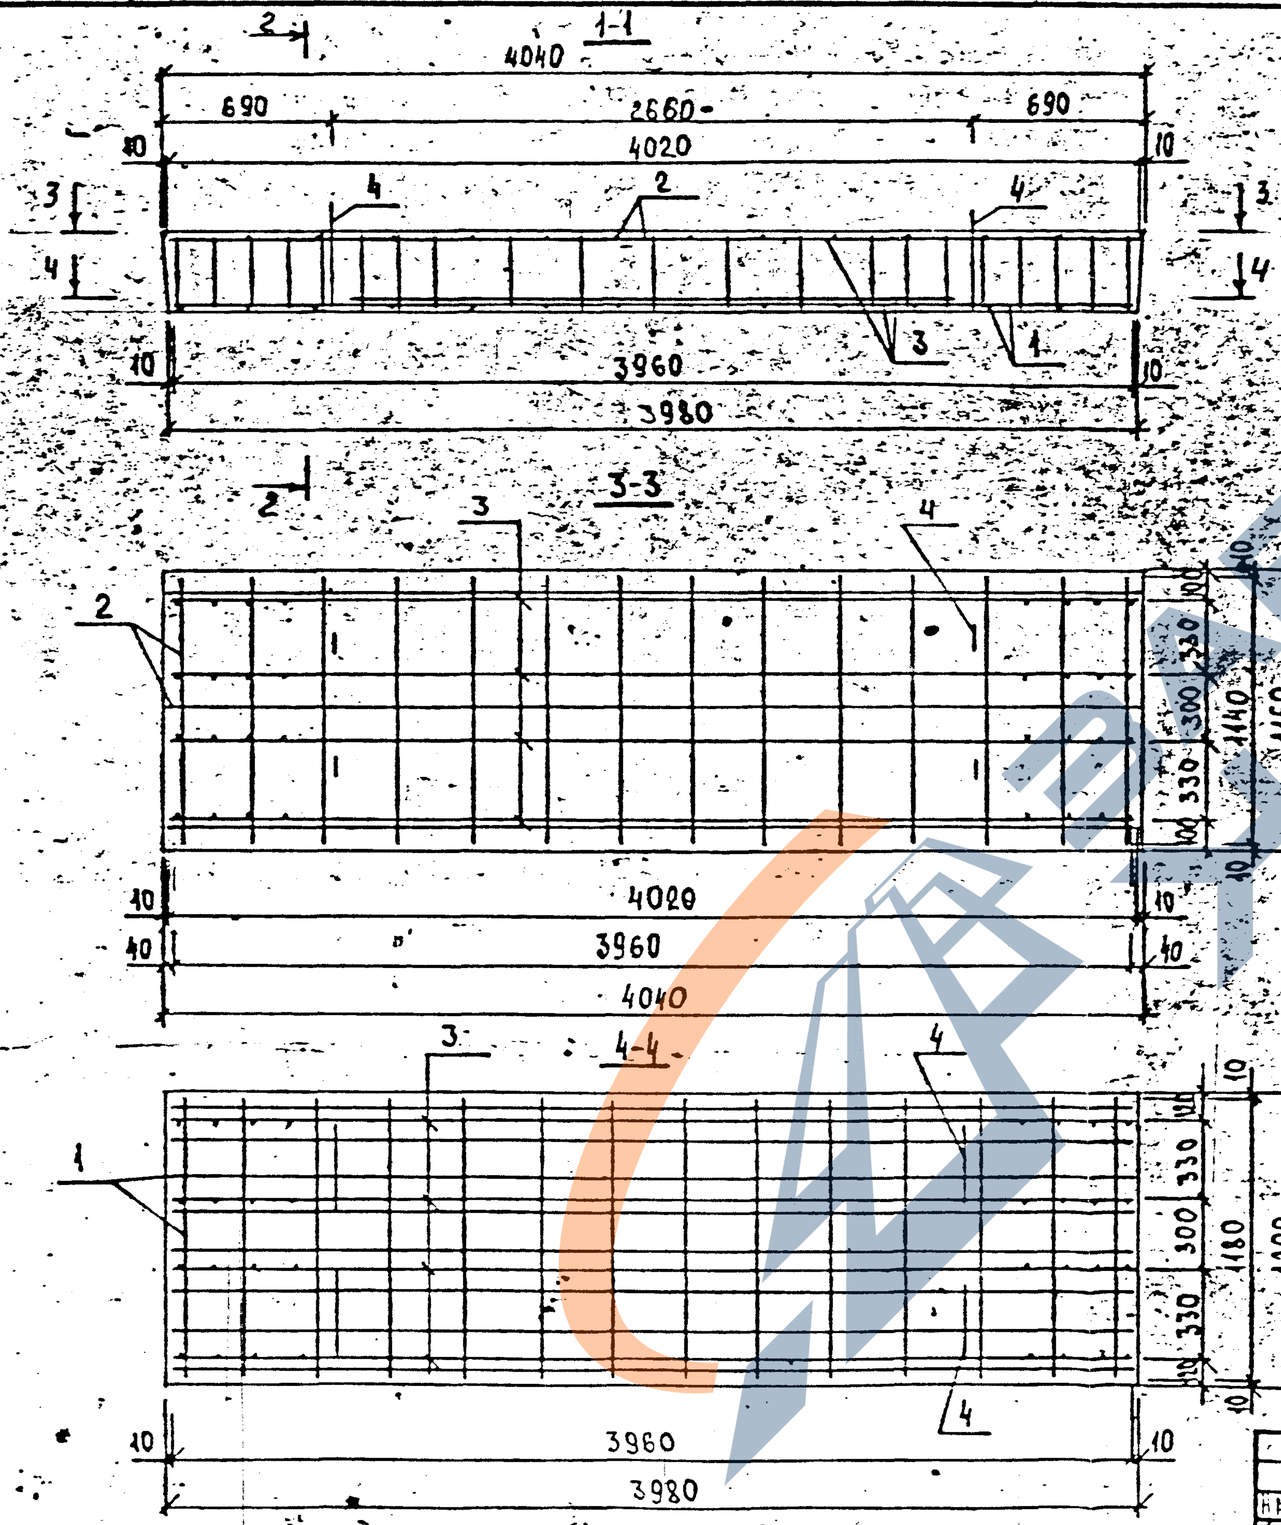

Поз.	Наименование	Кол.	Обозначение документа
1	Сетка С1	1	ПС-312-13
2	Сетка С2	1	
3	Каркас Кр1	4	
4	Петля П1	4	
5	Бетон В22,5, м³	1,51	

Нач. отд.	Ефонин	
Зав. гр.	Бурцев	
Инж.	Томашева	

ПС-312-12

Арматурный чертеж плиты перекрытия ВП-40-12-2

Вх. 33816 1.23

Стадия	Лист	Листов
Р		1

Мосинжпроект

ТЕХБЛК

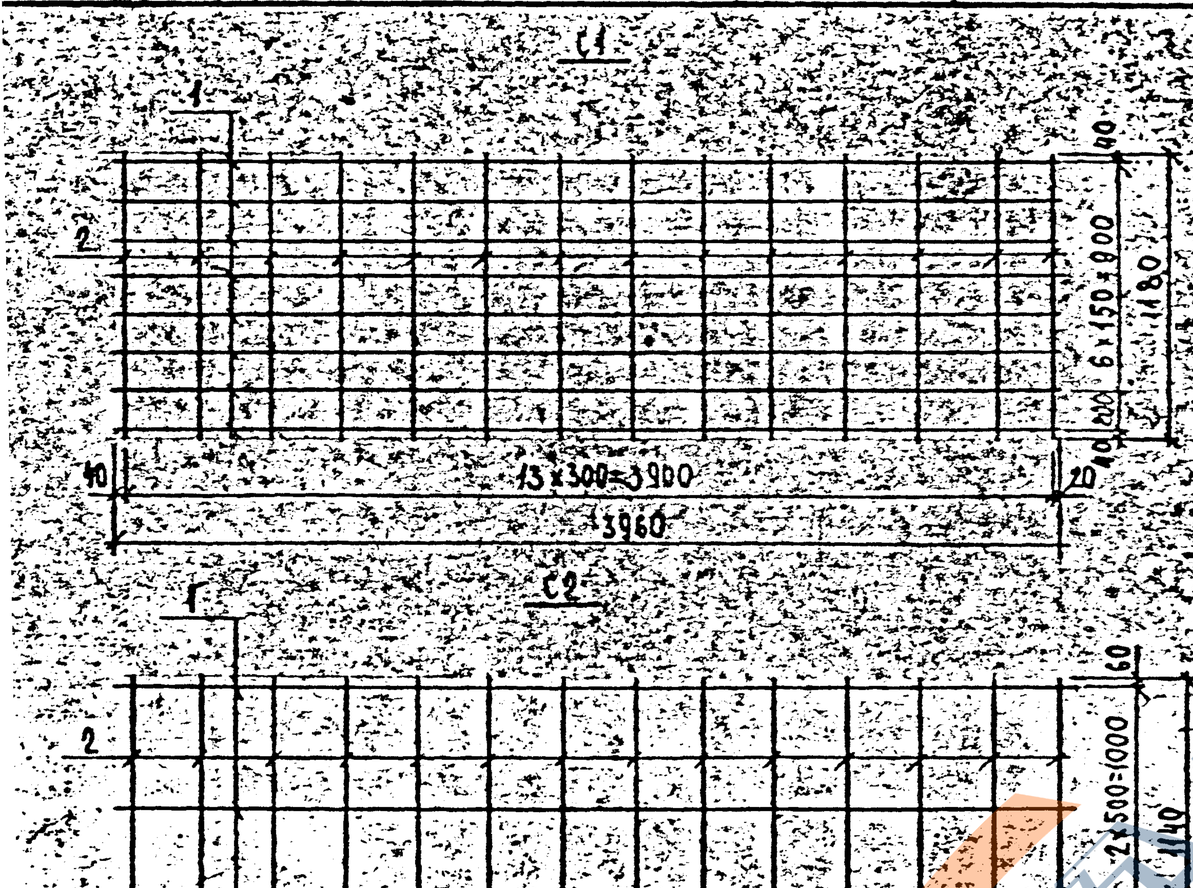

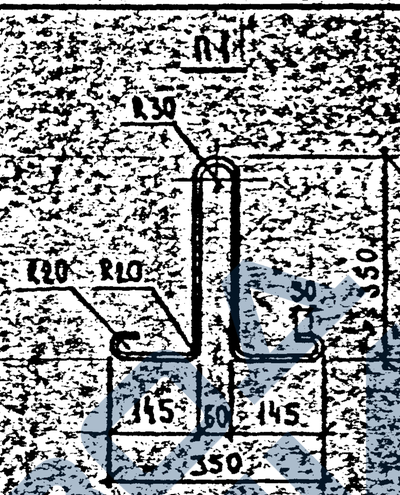

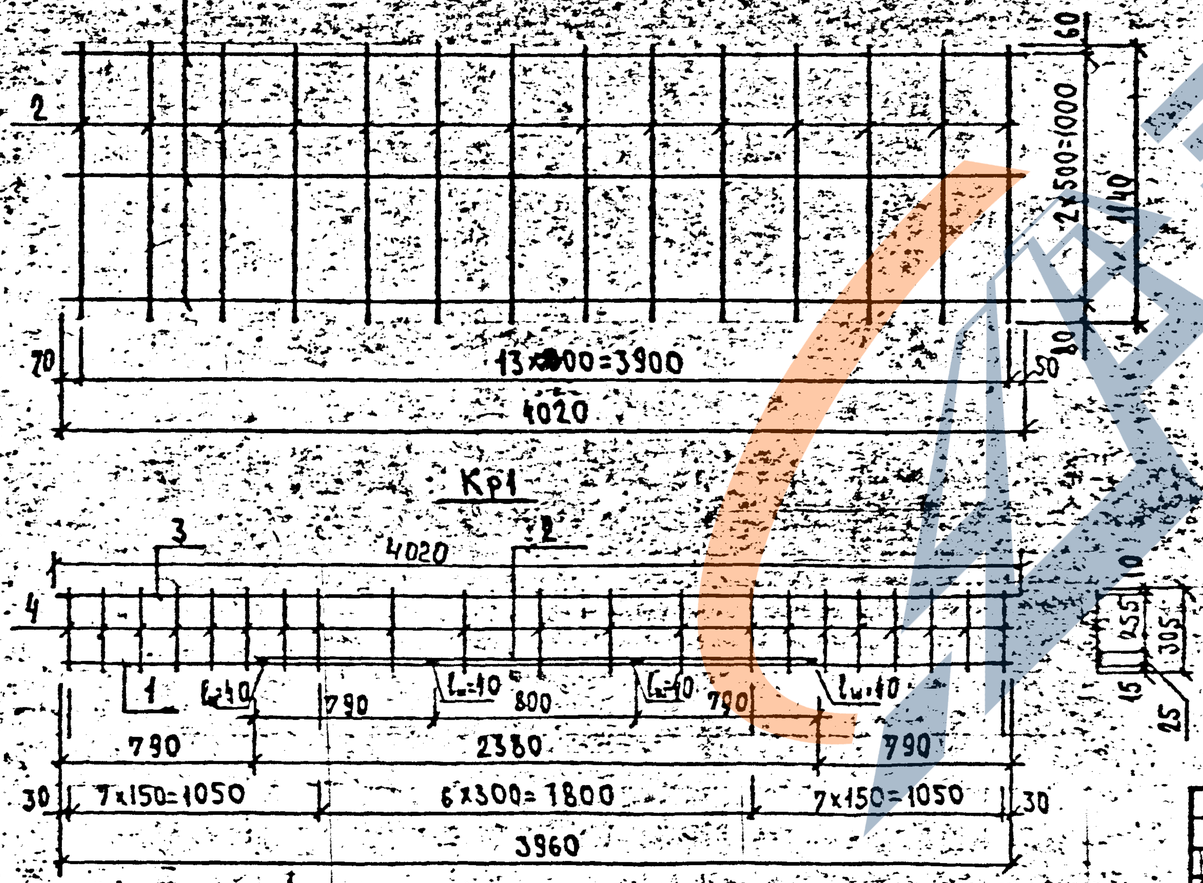

Марка изделия	Поз.	Наименование	Кол.	Масса ед. кг	Масса изделия кг
С1	1	ф 12 AIII ℓ=3960	8	3,52	34,66
	2	ф 8 AI ℓ=1180	14	0,47	
С2	1	ф 8 AI ℓ=4020	3	1,59	7,06
	2	ф 5 BpI ℓ=1140	14	0,16	
Кр1	1	ф 12 AIII ℓ=3960	1	3,52	12,06
	2	ф 12 AIII ℓ=2380	1	2,11	
	3	ф 10 AI ℓ=4020	1	2,48	
	4	ф 10 AI ℓ=305	21	0,19	
П1	1	ф 12 AI ℓ=1130	1	1,00	1,00

Арматура класса A-III и A-I по ГОСТ 5781-82*
класса Bp-I по ГОСТ 6727-80*

Нач.отд.	Афонин		ПС-312-15
Зав.гр.	Бурцев		Сетка С1, С2. Каркас Кр1 Петля П1
Инж.	Томашева		Стадия: Р; Лист: —; Листов: 1
			Мосинжпроект

Ос 33876 124

ВП-16-15-2В...ВП-28-15-2В

ВП-31-12-2В...ВП-40-12-2В

1-1

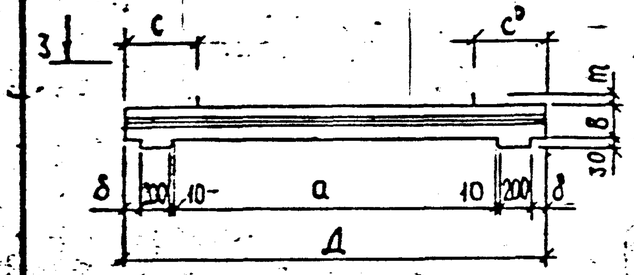

2-2

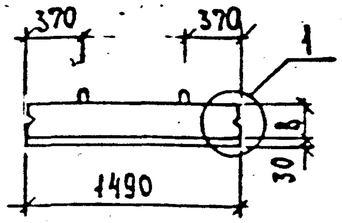

4-4

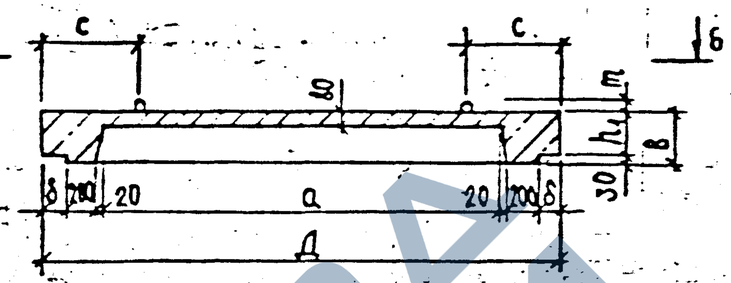

5-5

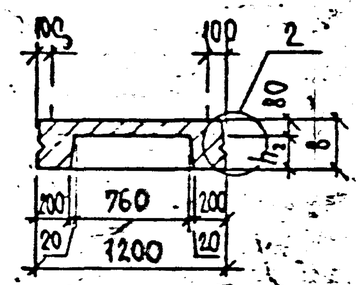

3-3

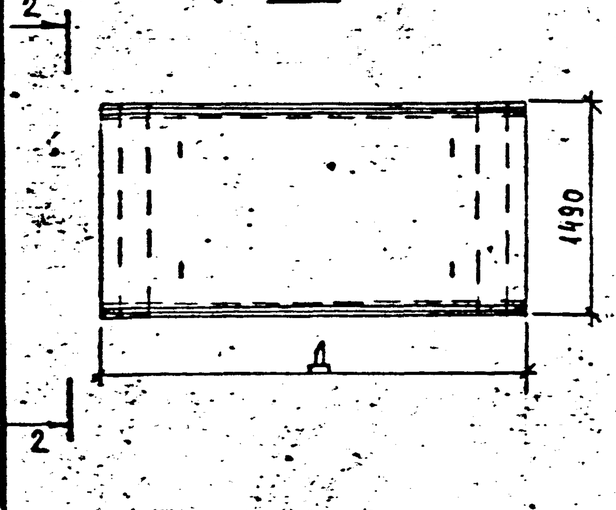

1

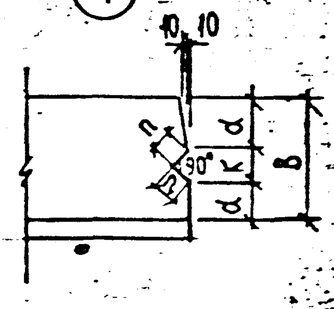

6-6

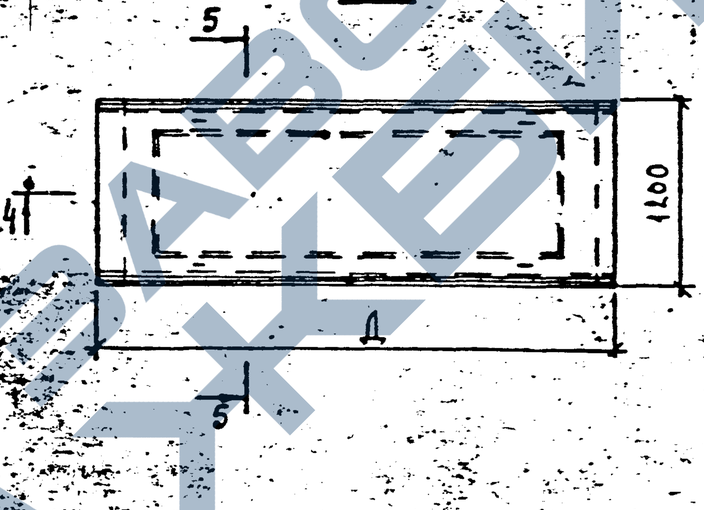

2

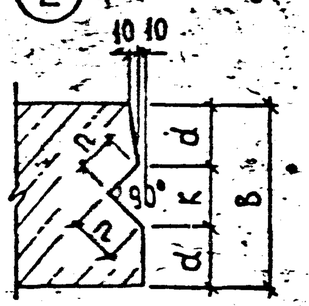

Марка изделия	Размеры, мм											Класс бетона	Объем бетона м³	Масса т
	Д	В	а	δ	h_1	h_2	n	K	d	m	c			
ВП-16-15-2В	1610	120	900	145	–	–	45	63	28,5	60	555		0,30	0,75
ВП-22-15-2В	2210	120	1490	150	–	–	45	63	28,5	60	440		0,41	1,03
ВП-28-15-2В	2820	160	1990	205	–	–	45	63	48,5	60	650	В22,5	0,68	1,70
ВП-31-12-2В	3130	260	2340	175	230	180	45	63	98,5	60	620		0,62	1,55
ВП-37-12-2В	3740	320	2770	265	290	240	65	91	114,5	60	950		0,87	2,18
ВП-40-12-2В	4040	320	3200	200	290	240	65	91	114,5	60	800		0,90	2,25

1. На настоящем чертеже приведен вариант перспективного конструктивного решения плит перекрытия типа ВП для каналов тепловых сетей.
2. Область применения по нагрузкам аналогична плитам ВП приведенным испол. ВС-312-01.

Нач. отд.	Афонин		
Зав. гр.	Бурцев		
Инж.	Томашева		

ПС-312-14

Опалубочный чертеж плит перекрытия типа ВП. Вариант

Вх. 33816 л.25

Стадия	Лист	Листов
Р		1

Мосинжпроект

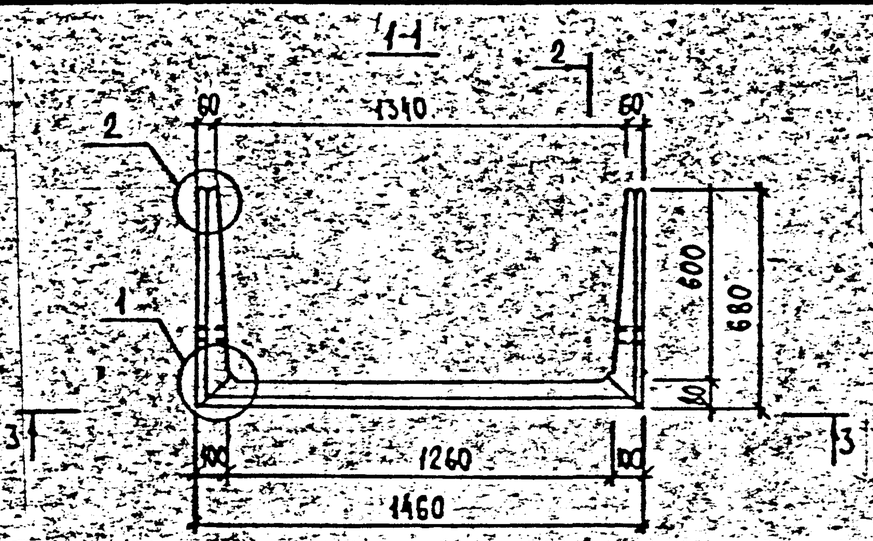

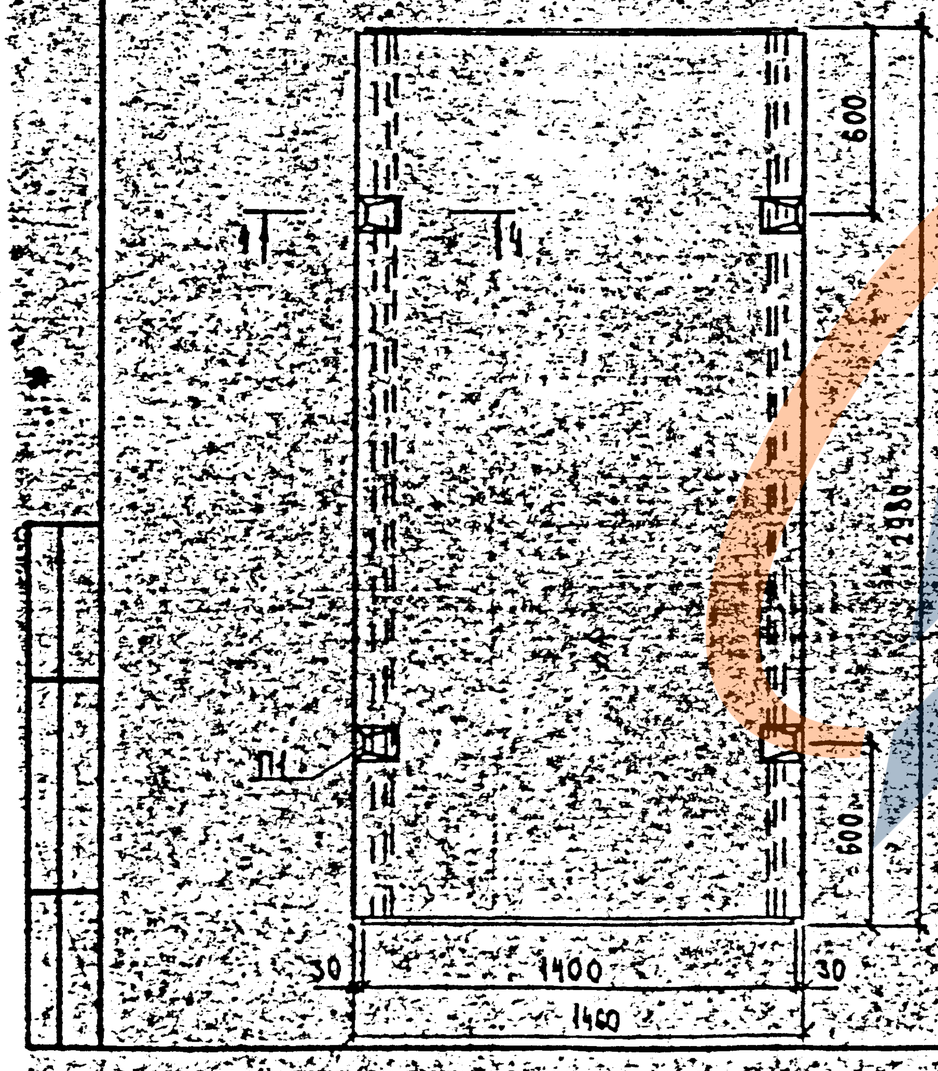
3-3
2
600
2980
600
1
1
1

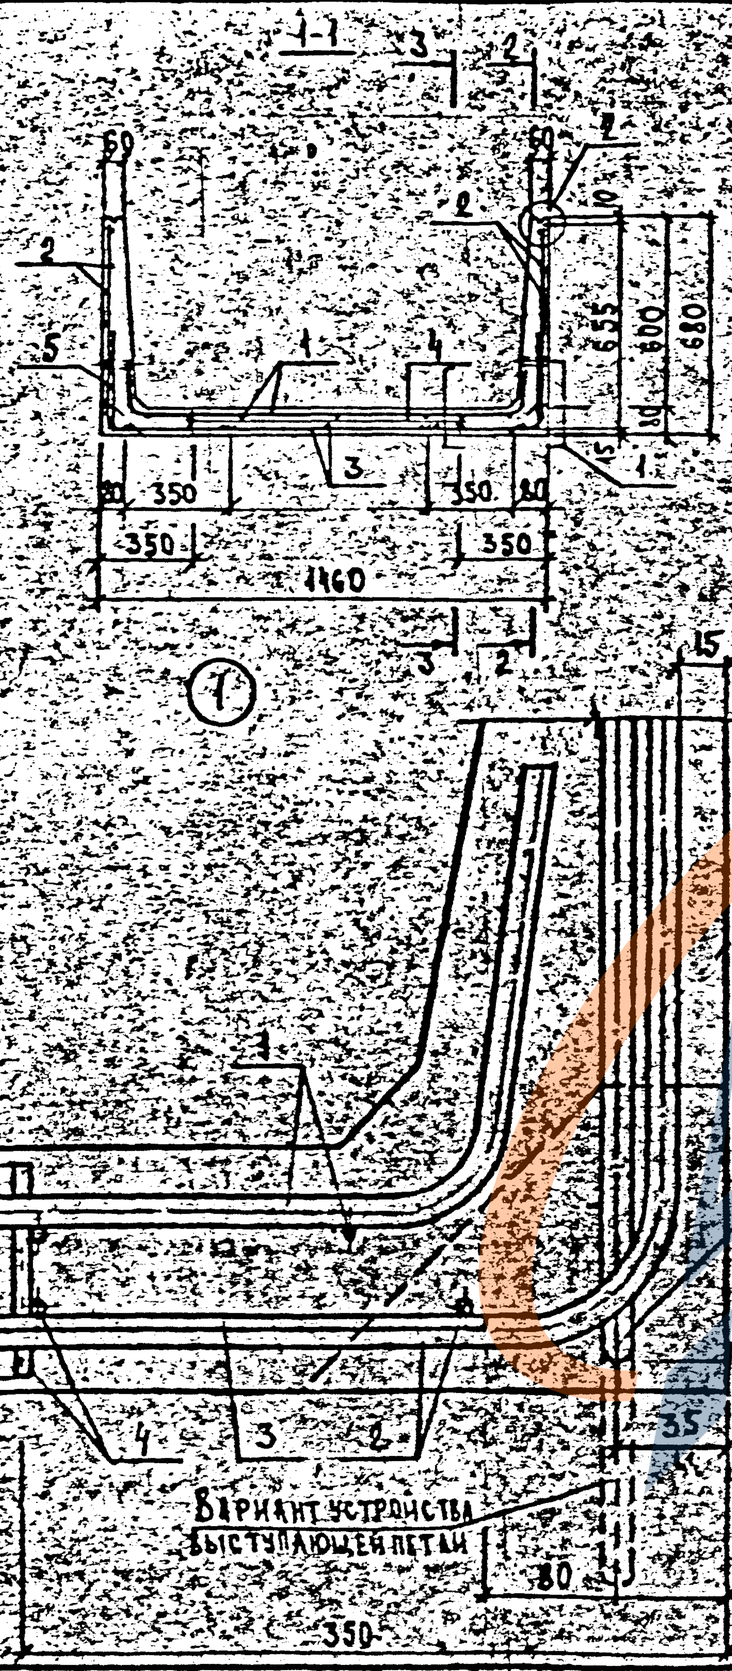

Вариант устройства выступающей петли

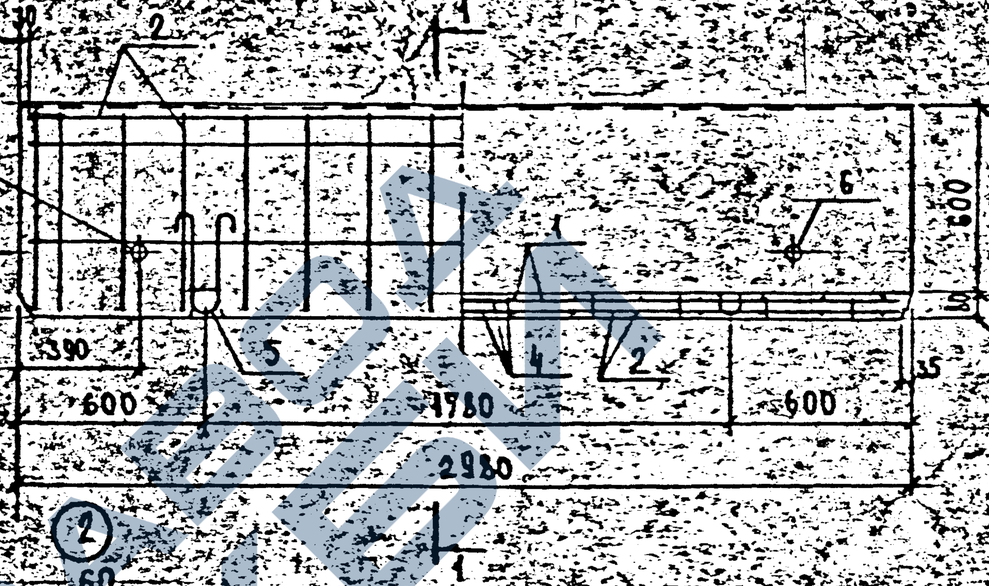

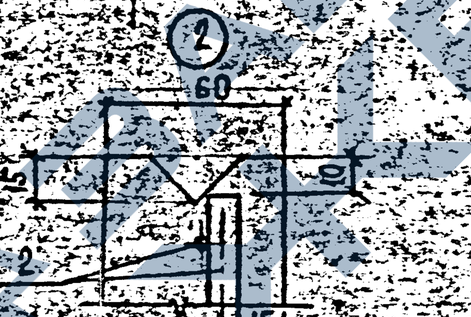

Схема установки каркасов КР1

Поз.	Наименование	Кол.	Обозначение документа
1	Сетка С1	1	ПС-312-17
2	Сетка С2	2	
3	Сетка С3	1	
4	Каркас КР1	2	
5	Петля П1	4	
6	Изделие закладное М1	2	
	Бетон класса В22,5	0,61 м³	

Нач.отд.	Афонин		
Зав.тр.	Барцев		
Инж.	Томашева		

ПС-312-16

Арматурный чертеж лоткового элемента ЛП-2
Зв. 3386 л.27

Стадия	Лист	Листов
Р		1

Росжелдорпроект

С1

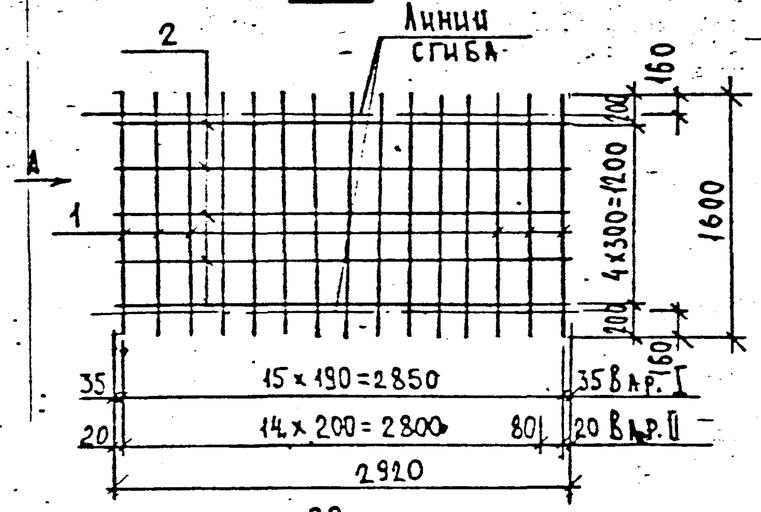

Вид А (в согнутом виде)

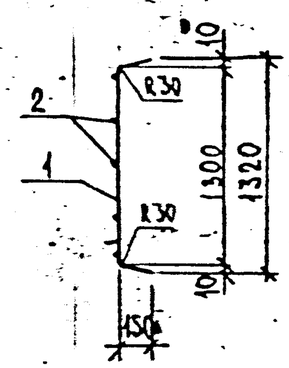

С3

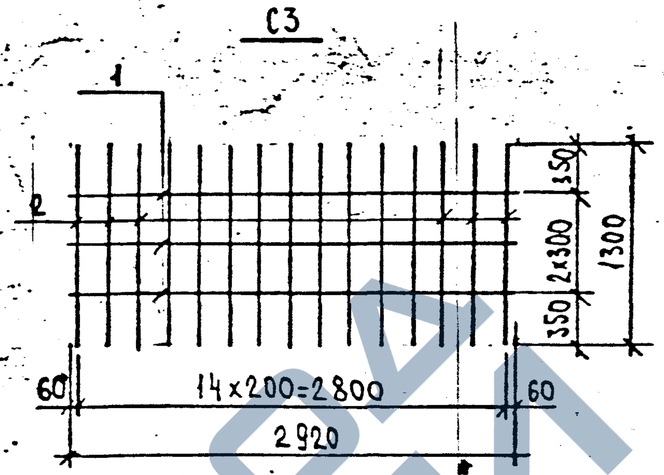

П1

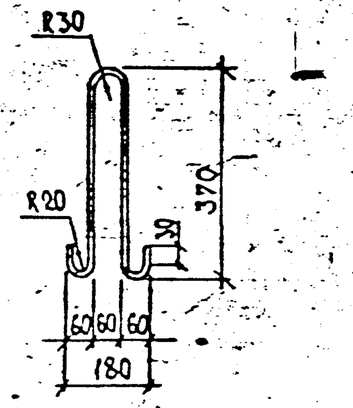

С2

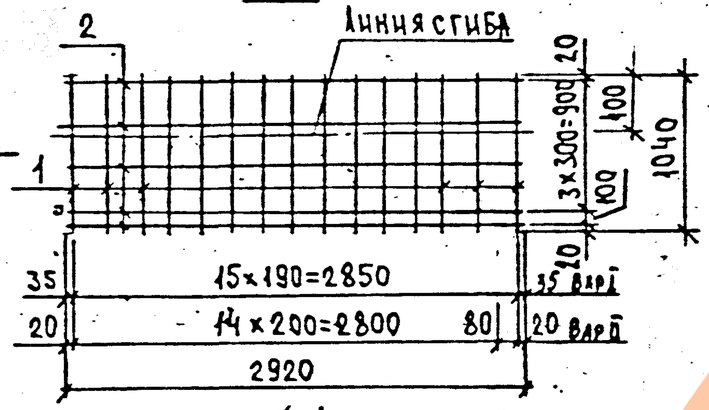

Вид Б (в согнутом виде)

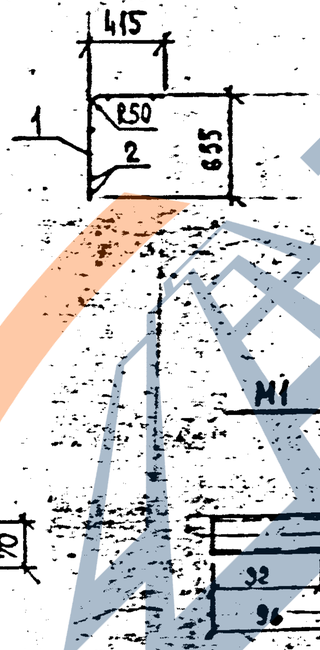

Кр1

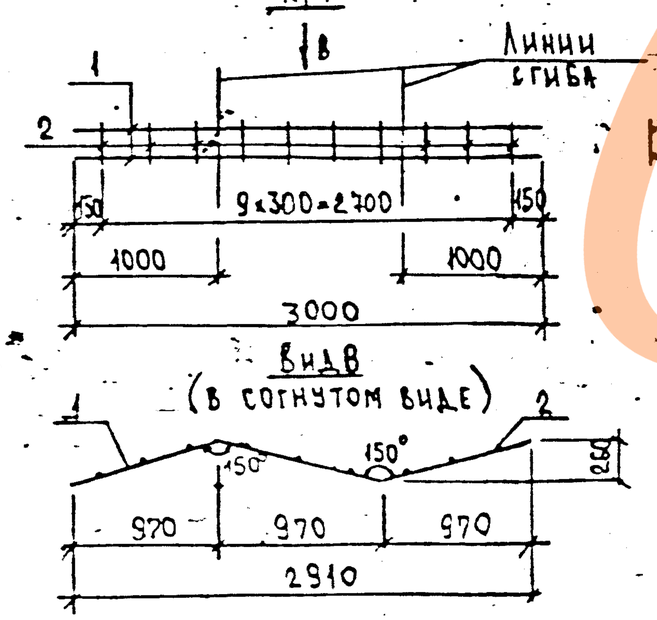

Вид В (в согнутом виде)

Марка изделия	Поз.	Наименование		Кол	Масса ед., кг	Масса изделия кг
С1	1	ф 8 AIII	ℓ = 1600	16	0,63	12,21
	2	ф 5 BpI	ℓ = 2920	5	0,42	
С2	1	ф 10 AIII	ℓ = 1040	16	0,64	12,34
	2	ф 5 BpI	ℓ = 2920	5	0,42	
С3	1	ф 5 BpI	ℓ = 2920	3	0,42	4,11
	2	ф 5 BpI	ℓ = 1300	15	0,19	
Кр1	1	ф 4 BpI	ℓ = 3000	2	0,28	0,62
	2	ф 4 BpI	ℓ = 70	10	0,006	
П1	1	ф 10 AI	ℓ = 930	1	0,57	0,57
М1	1	Труба 57×3	ℓ = 96	1	0,38	0,38

Арматура класса AIII и AI по ГОСТ 5781-82*
класса BpI по ГОСТ 6727-80*
Труба 57×3 ГОСТ 10704-76

Нач. отд.	Гомин	
Зав. гр.	Бурцев	
Инж.	Томашева	

ПС-312-17

Сетка С1, С3. Каркас Кр1 Петля П1. Изделие закладное М1.

Вх. 33816 л. 28

Стадия	Лист	Листов
Р		1

Мосинжпроект

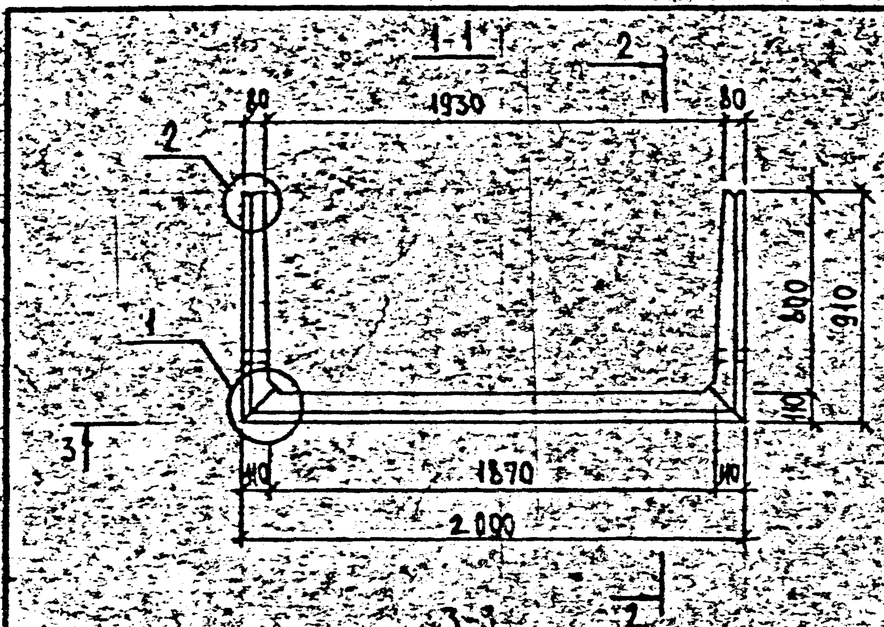

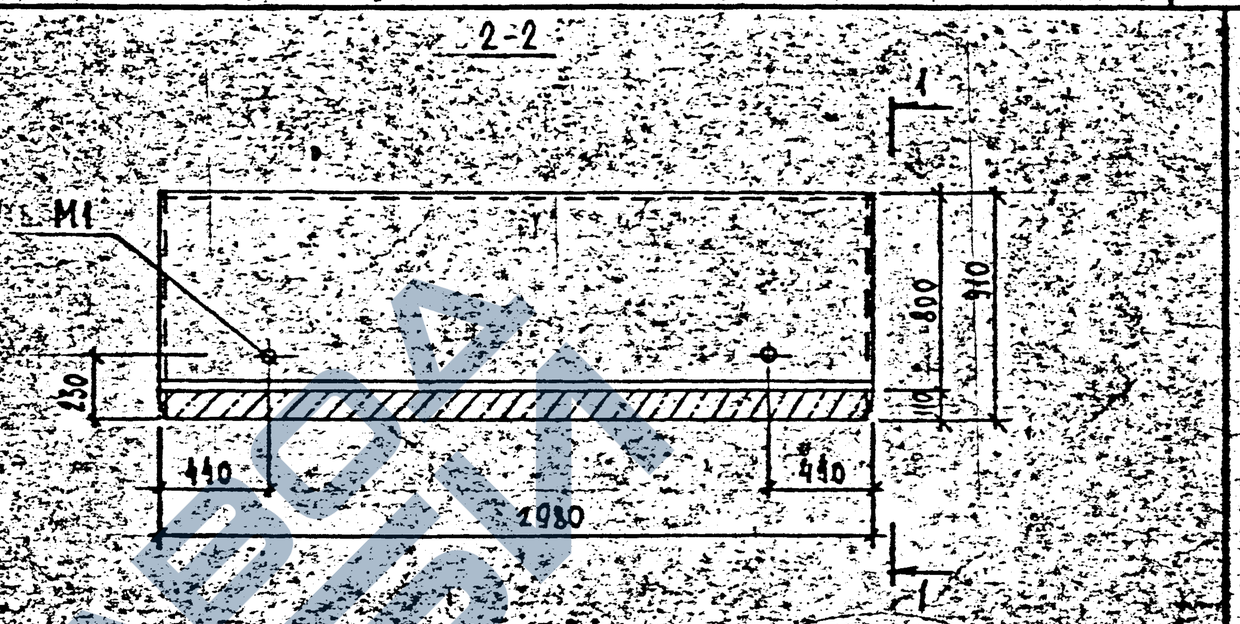

Марка изделия	Класс бетона	Расход материалов		Масса т
		бетон, м³	сталь, кг	
ЛП-4ª	В22,5	1,14	93,65	2,86

Элемент рассчитан на временную нагрузку по схеме НК-80 при глубине засыпки над верхом плит перекрытия:
а) при наличии дорожного покрытия – 0,5÷2,0 м
б) при отсутствии дорожного покрытия – 0,7÷2,0 м
Узел 1, 2, сеч. 4-4 см. серию ПС-312-18 1 кст 2

Нач. отд.	Афонин		
Зав. гр.	Бурцев		
Инж.	Томашева		

ПС-312-18

Однобочный чертеж лоткового элемента ЛП-4ª

Стадия	Лист	Листов
Р	1	2

Мосинжпроект

Вг 3386-29

1

5

6

5

6

40 70 40

5-5

6-6

70 110 10

19 11

2

55

15

Вид А

Вариант устройства петли

1-1

140

30

110

180

80

Вариант строповочного отверстия

7-7

150

330

440

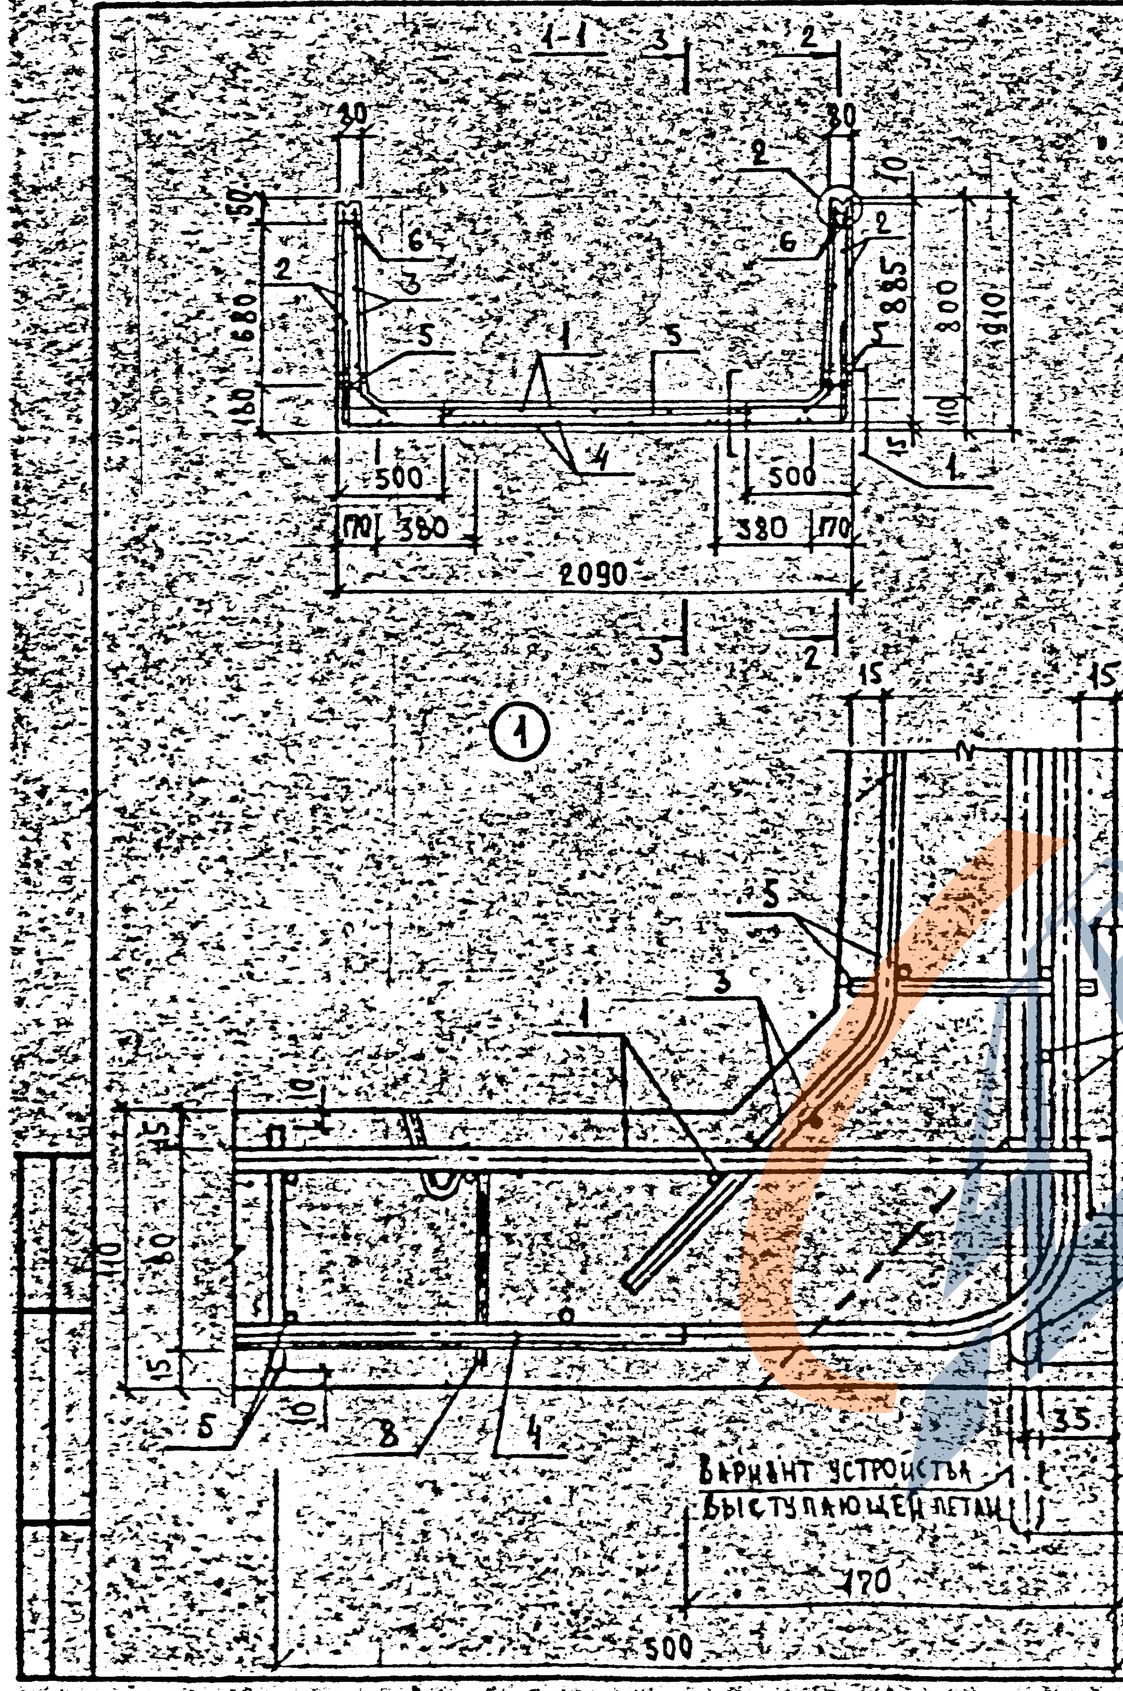

Поз	Наименование	Кол	Обозначение документа
1	Сетка С1	1	ПС-312-20
2	Сетка С2	2	
3	Сетка С3	4	
4	Сетка С4	1	
5	Каркас Кр1	4	
6	Каркас Кр2	2	
7	Петля П1	4	
8	Фиксатор Ф3	10	
9	Изделие закладное М1	4	
	Бетон класса В22,5 м³	1,14	

Нач.отд.	Фонин		ПС-312-19
Зав.гр.	Бурцев		
Инж.	Томашева		Арматурный чертеж лоткового элемента ЛР-4а

Стадия	Лист	Листов
Р		1

Росинжпроект

Вн. 33816 и 31

https://zavodjbi.com/

С1

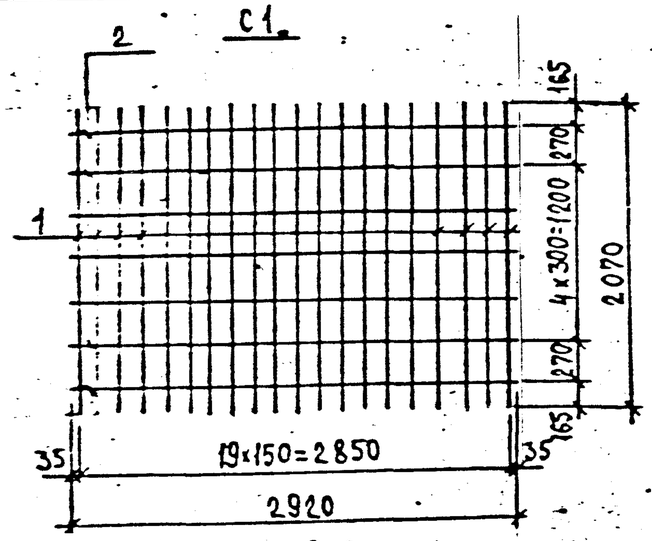

С2

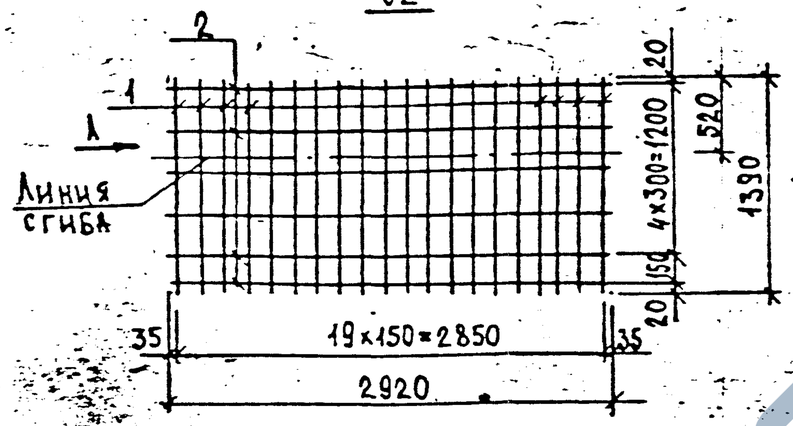

Вид А (в согнутом виде)

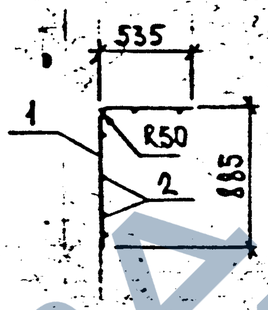

П1

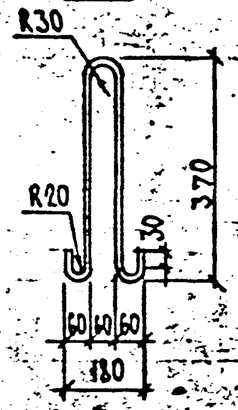

Ф1

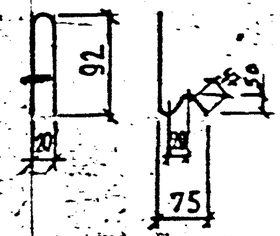

С3

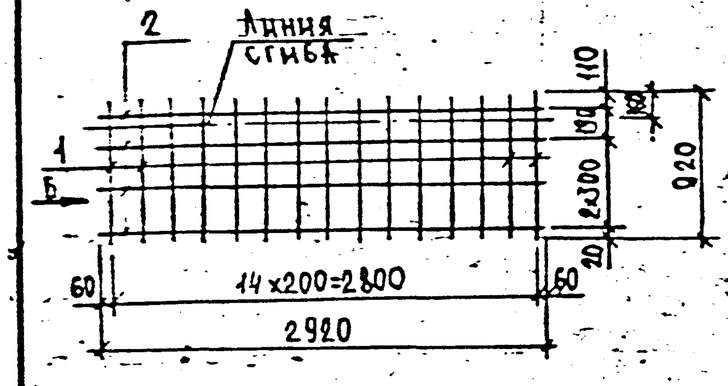

Вид Б (в согнутом виде)

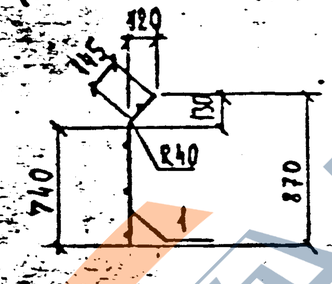

М1

С4

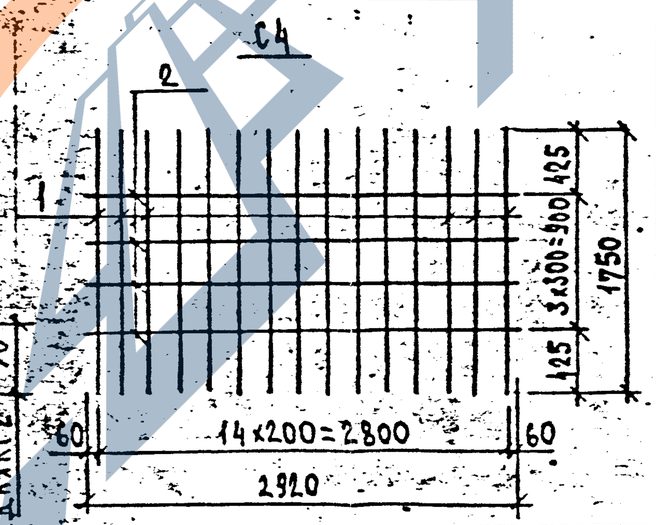

Кр1, Кр2

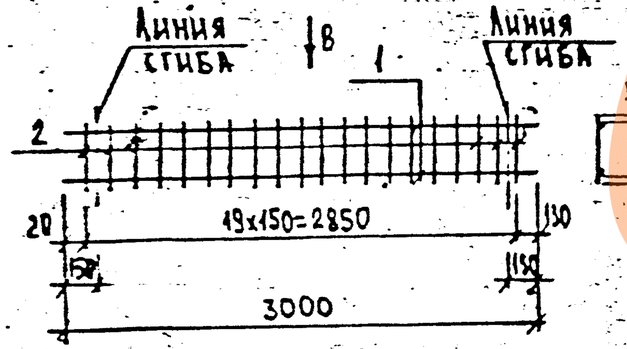

Вид В (в согнутом виде)

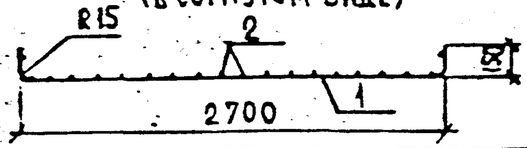

Марка изделия	Поз.	Наименование	Кол.	Масса ед., кг	Масса изделия кг
С1	1	ф 8 А III ℓ = 2070	20	0,82	19,29
	2	ф 5 Вр I ℓ = 2920	7	0,42	
С2	1	ф 10 А III ℓ = 1390	20	0,86	19,72
	2	ф 5 Вр I ℓ = 2920	6	0,42	
С3	1	ф 8 А III ℓ = 920	15	0,36	7,08
	2	ф 5 Вр I ℓ = 2920	4	0,42	
С4	1	ф 8 А III ℓ = 1750	15	0,69	12,03
	2	ф 5 Вр I ℓ = 2920	4	0,42	
Кр1	1	ф 4 Вр I ℓ = 3000	2	0,28	0,72
	2	ф 4 Вр I ℓ = 90	20	0,008	
Кр2	1	ф 4 Вр I ℓ = 3000	2	0,28	0,68
	2	ф 4 Вр I ℓ = 70	20	0,006	
П1	1	ф 10 А I ℓ = 930	1	0,57	0,57
Ф1	1	ф 5 Вр I ℓ = 340	1	0,049	0,049
М1	1	Труба 57×3 ℓ = 108	1	0,43	0,43

Арматура класса А III и А I по ГОСТ 5781-82*, класса Вр I по ГОСТ 6727-80

Нач. от.	Афонин		
Зав. гр.	Бурцев		
Инж.	Томашева		

ПС-312-20
Вх. 33816 л. 32

Сетка С1...С4. Каркас Кр1...Кр2
Петля П1. Фиксатор Ф1.
Изделие закладное М1

Стадия	Лист	Листов
Р		1

Мосинжпроект

https://zavodpk.com/

1-1

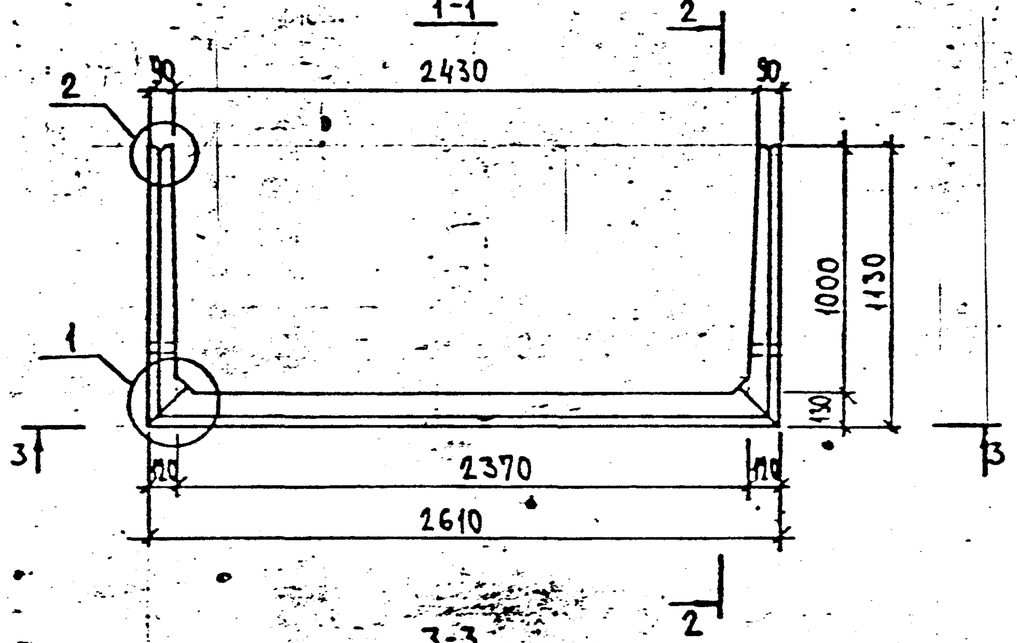

2-2

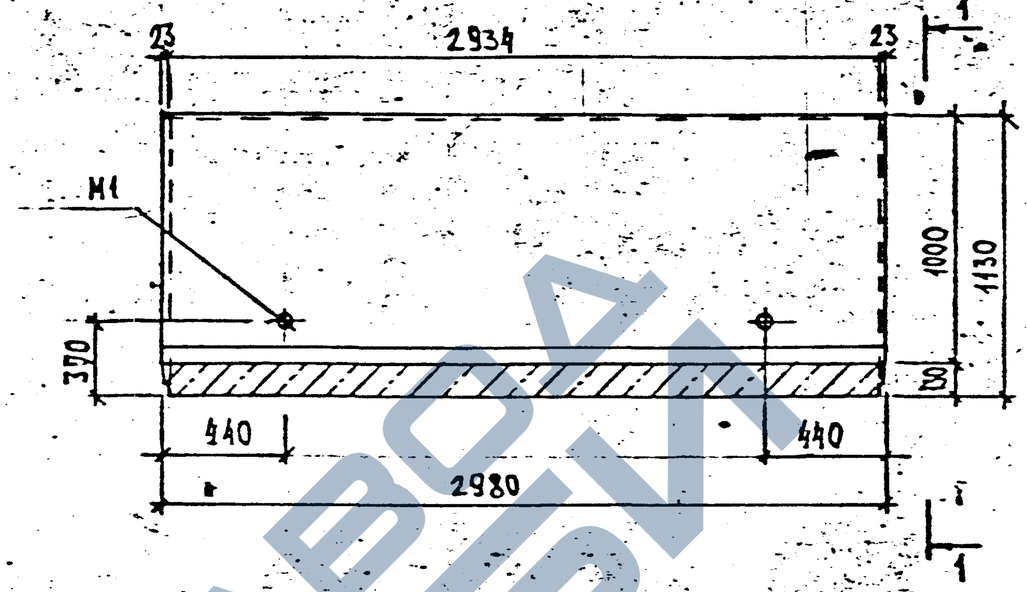

3-3

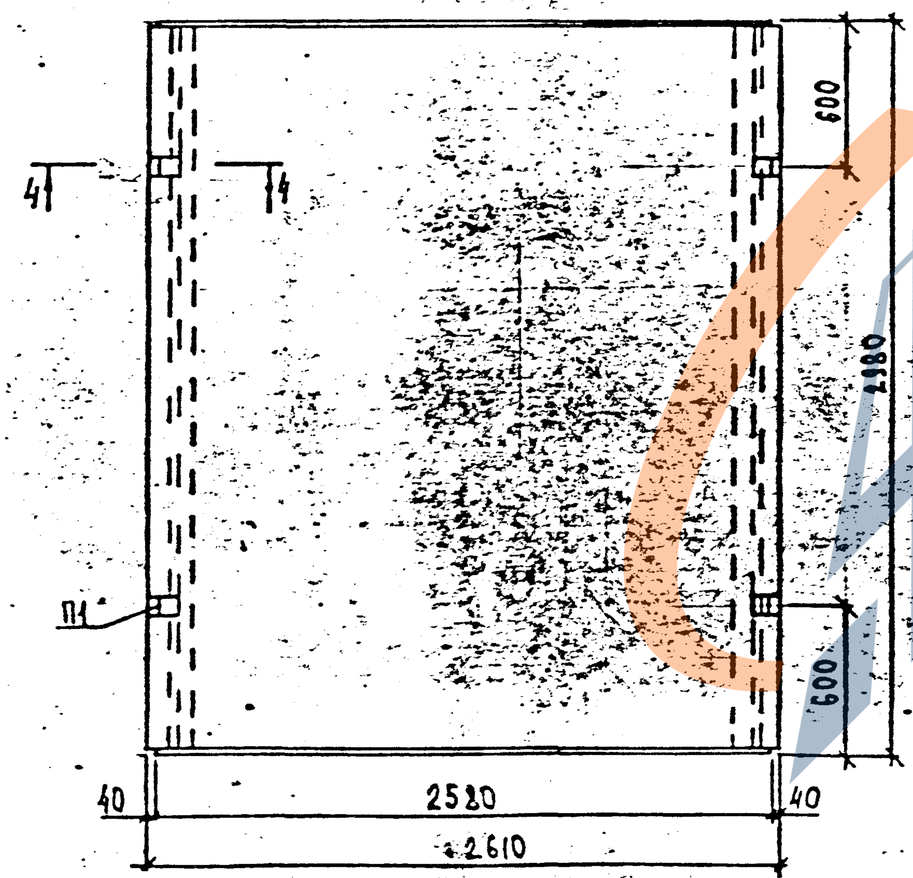

Марка изделия	Класс бетона	Расход материалов		Масса т
		Бетон, м³	Сталь, кг	
АП-6а	В22,5	1,67	136,78	4,17

Элемент рассчитан на временную нагрузку по схеме НГ-60 при глубине засыпки над верхом плит перекрытия:
а) при наличии дорожного покрытия – 0,5÷2,0 м
б) при отсутствии дорожного покрытия – 0,7÷2,0 м
Узел 1,2 сеч. 4-4 см. испол. ПС-312-21 лист 2

Нач. отд.	Афонин		ПС-312-21
Зав. гр.	Бурцев		Опалубочный чертеж лоткового элемента АП-6а
Инж.	Томашева		Вх. 3381б л. 33

Стадия	Лист	Листов
Р	1	2

Мосинжпроект

Варианты строительных деталей

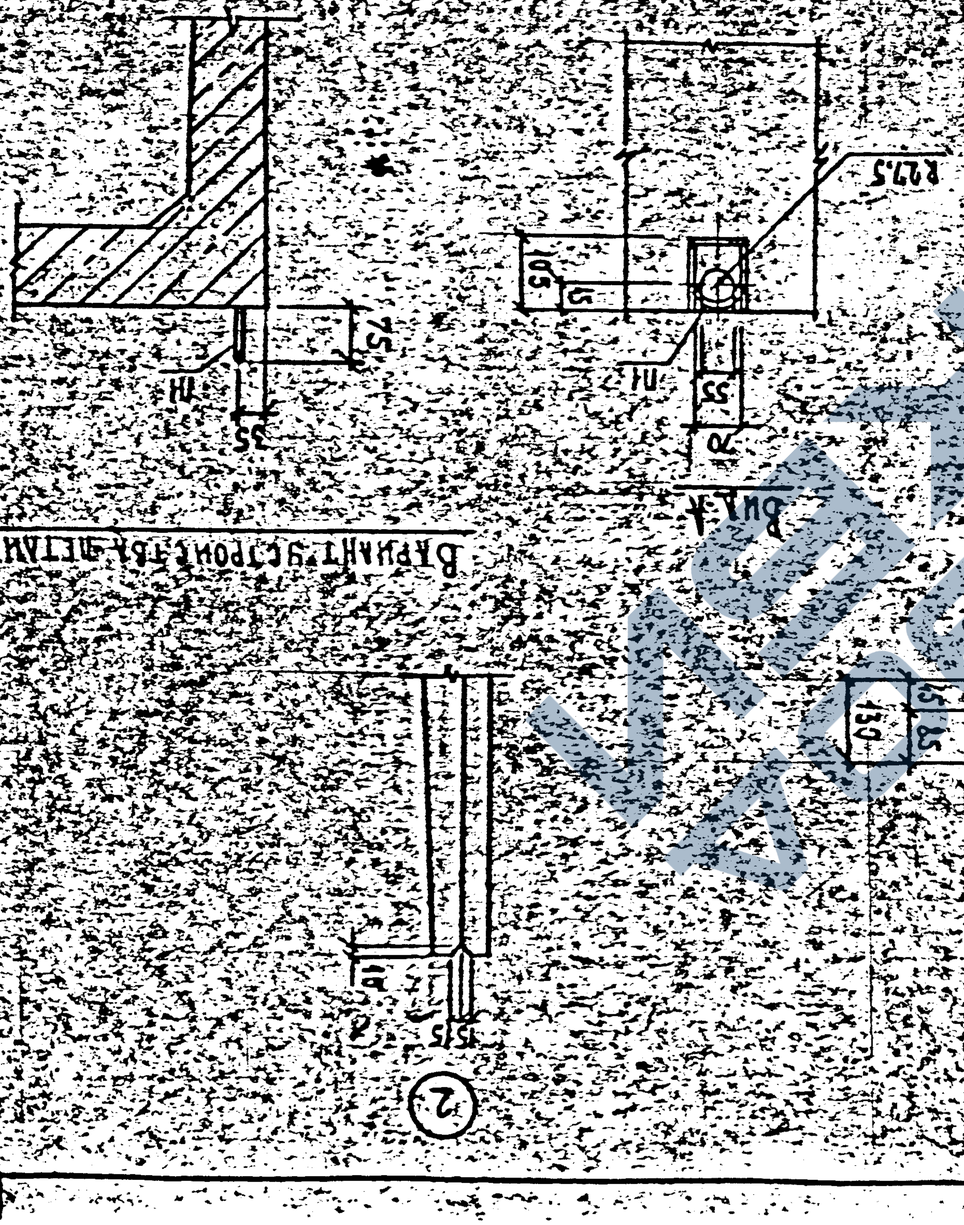

Варианты строительных деталей

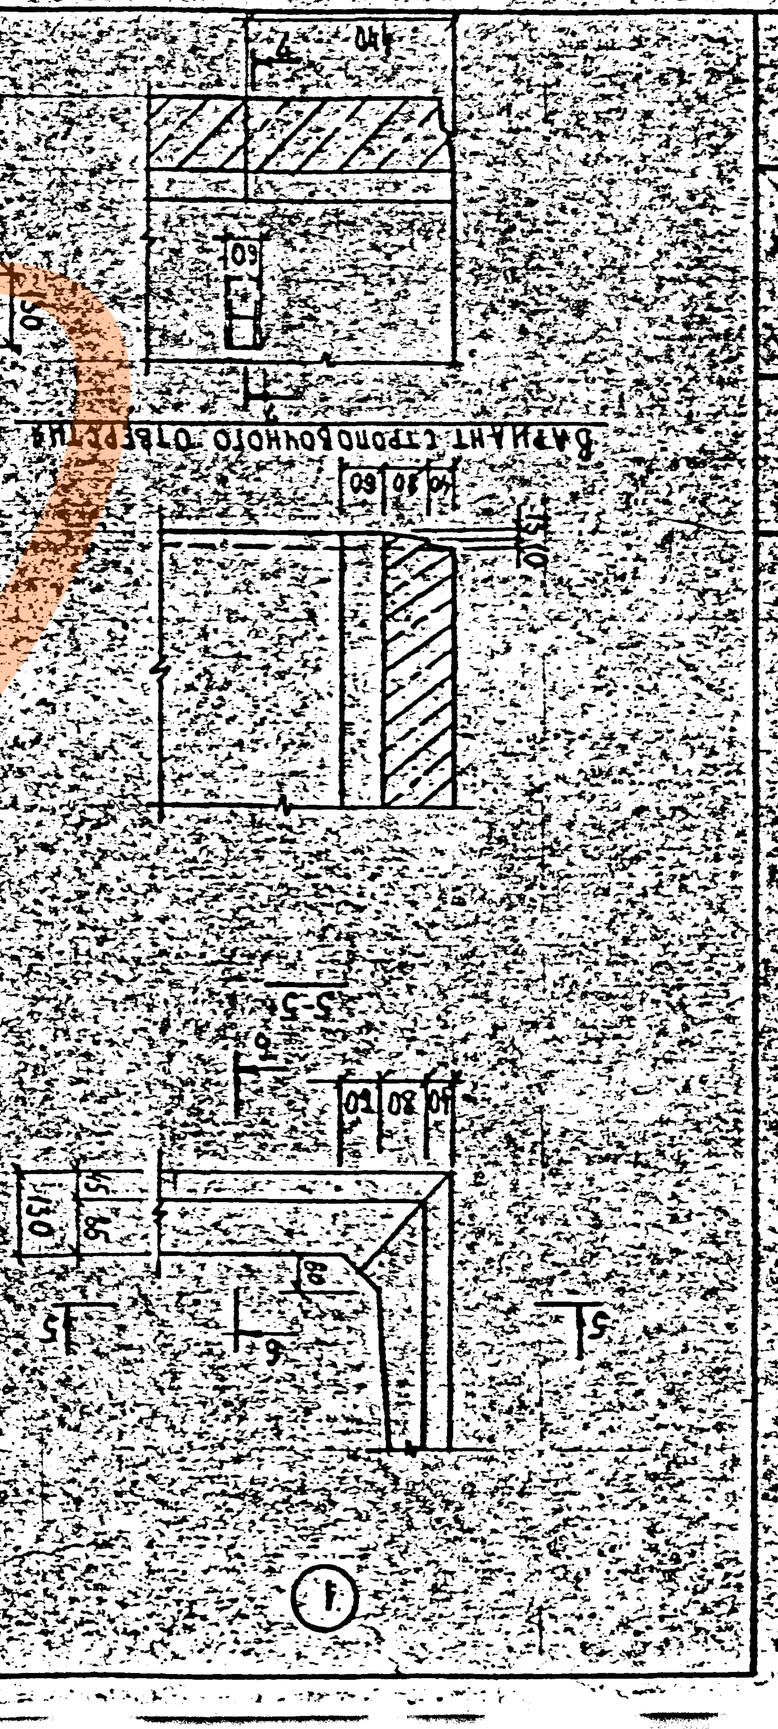

1-1

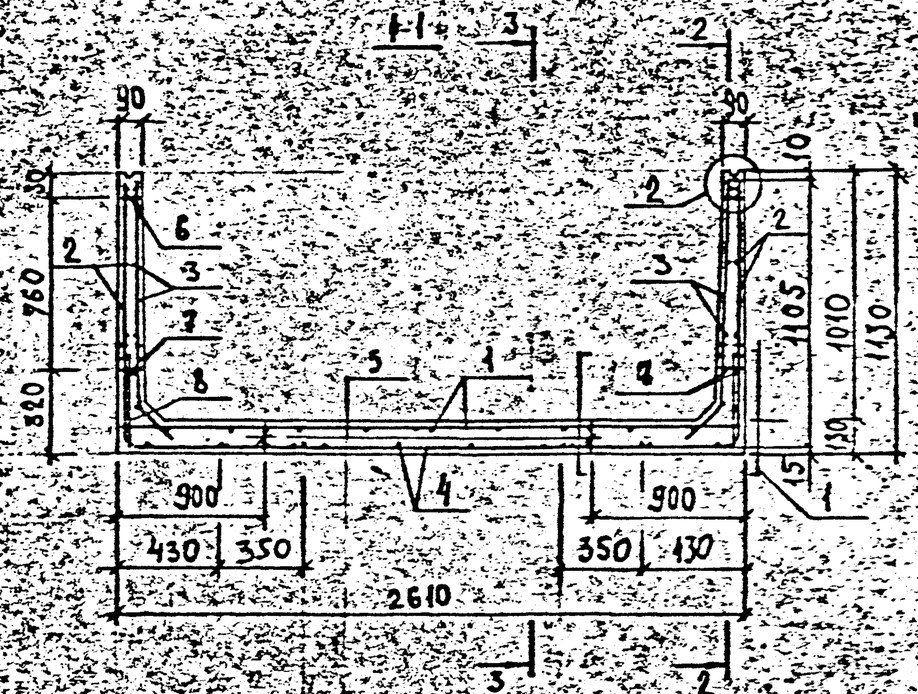

2-2

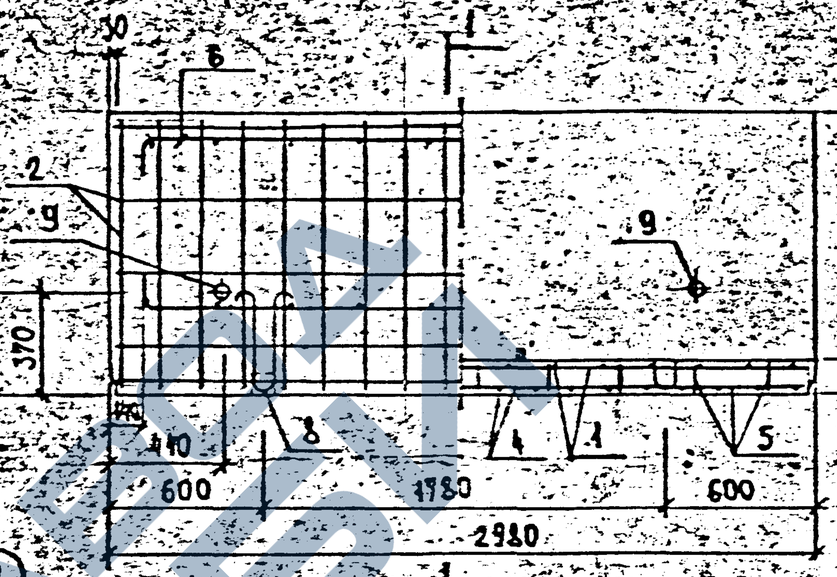

3-3

(1)

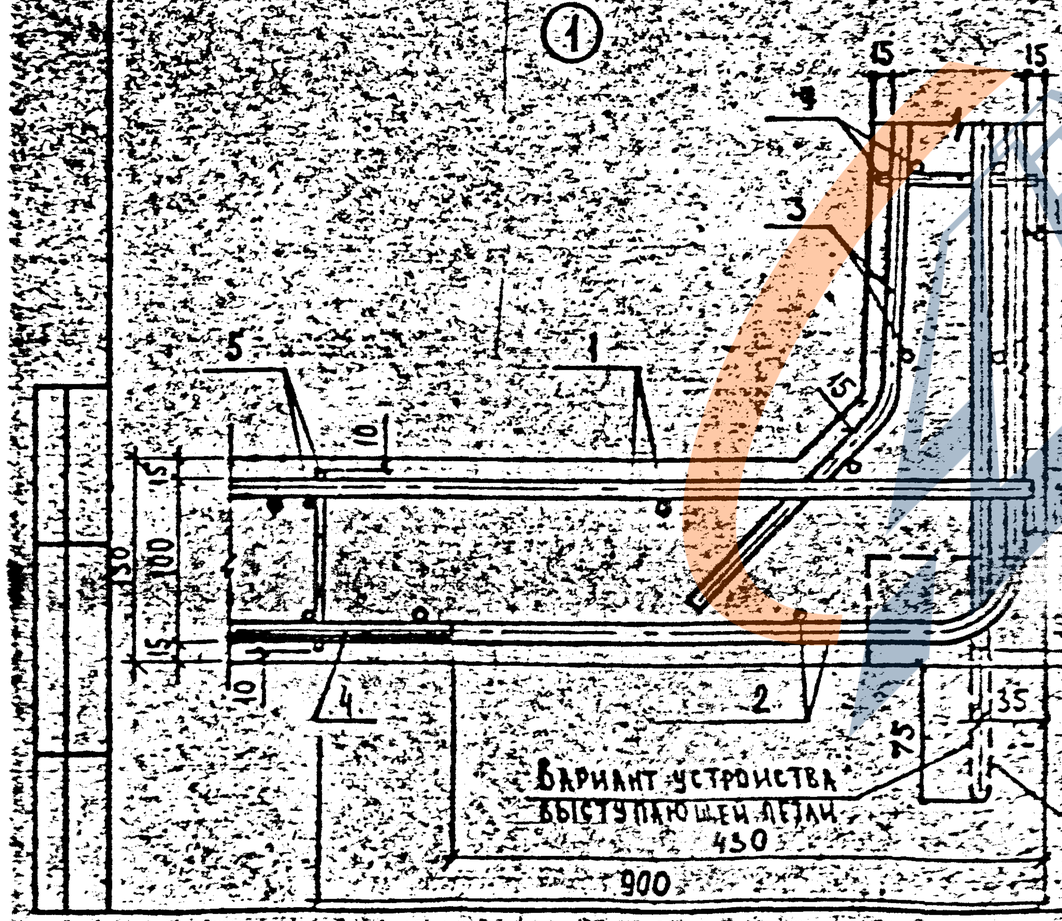

Вариант устройства выступающей петли

(2)

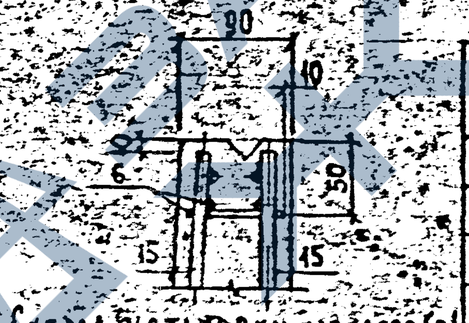

Схема установки каркасов Кр1

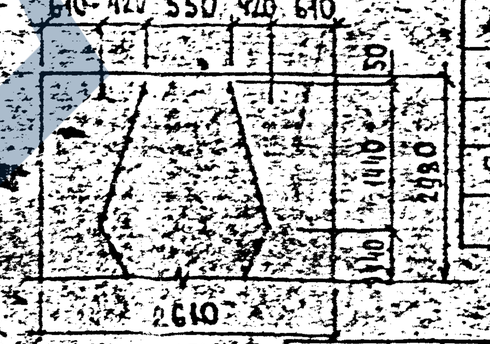

Поз	Наименование	Кол	Обозначение документа
1	Сетка С1	1	ПС-312-23
2	Сетка С2	2	
3	Сетка С3	2	
4	Сетка С4	4	
5	Каркас Кр1	2	
6	Каркас Кр2	2	
7	Каркас Кр3	2	
8	Петля П1	4	
9	Изделие закладное М1	4	
	Бетон класса В22,5, м³	1,67	

Нач.отд.	Аронин		
Зав.гр.	Бурцев		
Инж.	Томашева		

ПС-312-22

Арматурный чертеж плоского элемента ЛП-6а

Стадия	Лист	Листов
Р		1

Мосинжпроект

Инв. 33876 т. 35

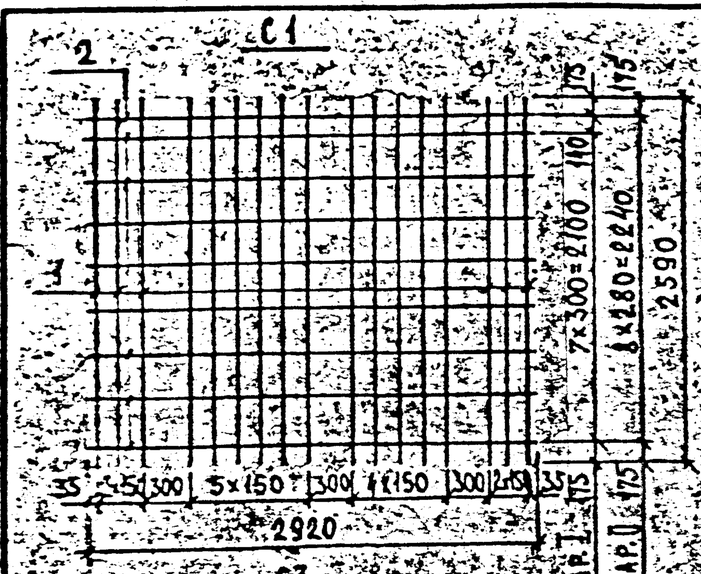

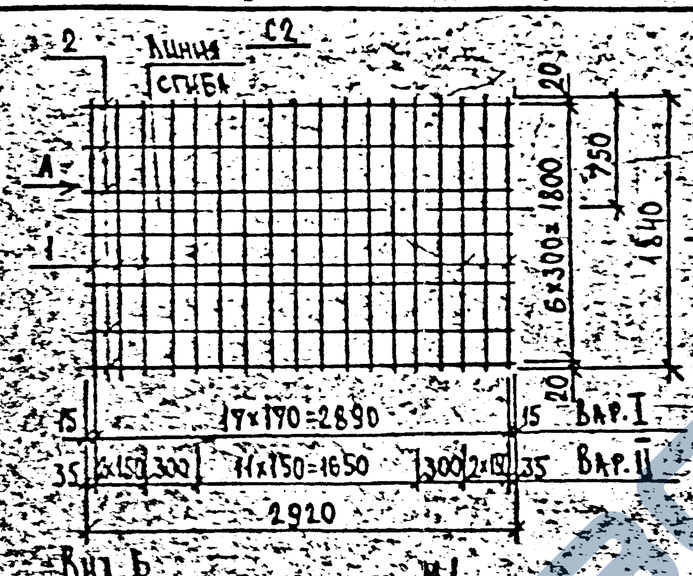

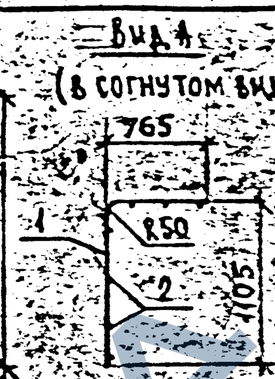

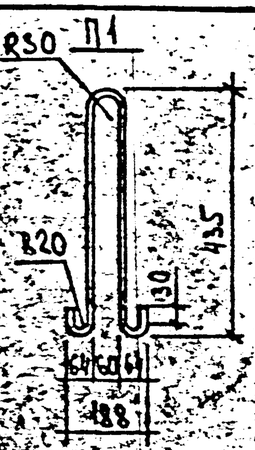

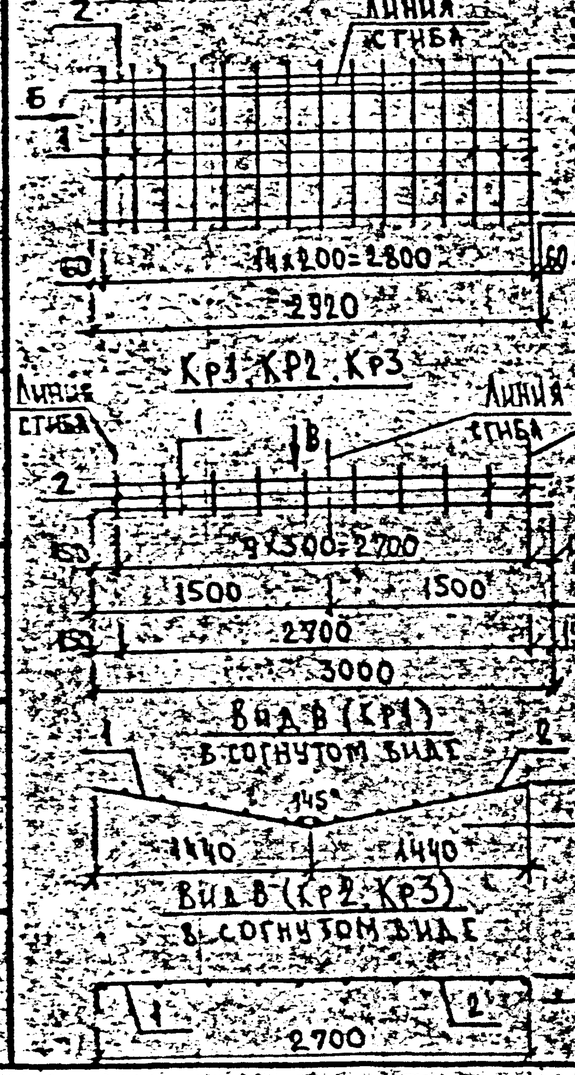

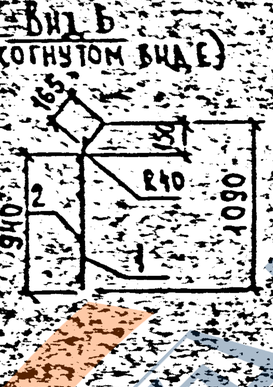

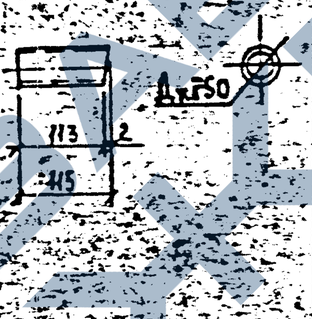

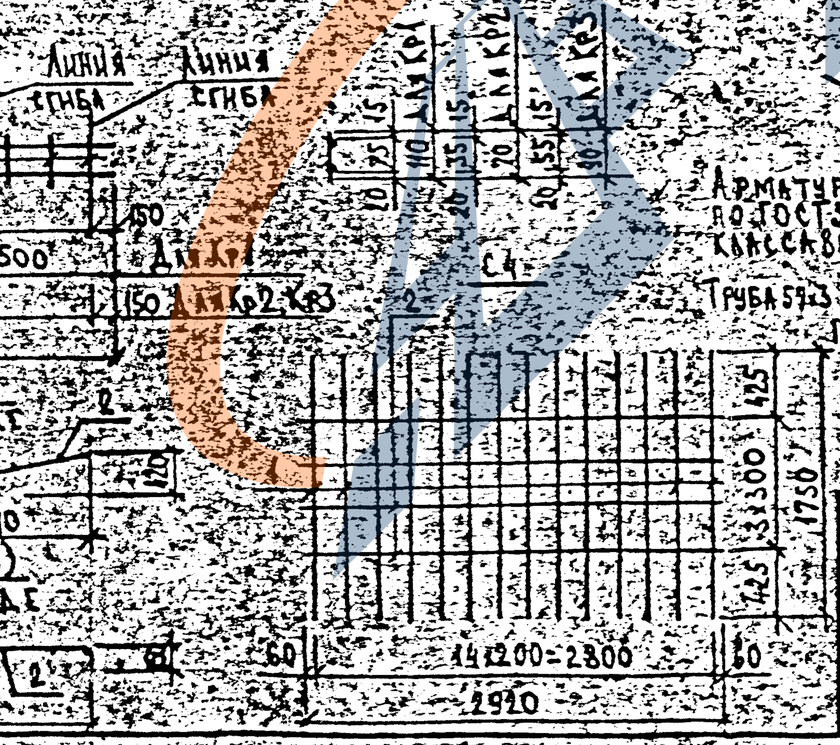

Арматура кл. AIII и I по ГОСТ 5781-82*
Класса BpI по ГОСТ 6727-80

Марка изделия	Поз	Наименование	Кол.	Масса ед., кг	Масса изделия кг
С1	1	⌀ 10 AIII ℓ=2590	17	1,60	30,95
	1	⌀ 5 BpI ℓ=2920	9	0,42	
С2	1	⌀ 14 AIII ℓ=1840	18	1,63	32,28
	2	⌀ 5 BpI ℓ=2920	7	0,42	
С3	1	⌀ 8 AIII ℓ=1140	15	0,45	8,85
	2	⌀ 5 BpI ℓ=2920	5	0,42	
С4	1	⌀ 8 AIII ℓ=1750	15	0,69	12,03
	2	⌀ 5 BpI ℓ=2920	4	0,42	
Кр1	1	⌀ 5 BpI ℓ=3000	2	0,43	1,02
	2	⌀ 5 BpI ℓ=110	10	0,016	
Кр2	1	⌀ 5 BpI ℓ=3000	2	0,43	0,96
	2	⌀ 5 BpI ℓ=70	10	0,01	
Кр3	1	⌀ 5 BpI ℓ=3000	2	0,43	0,99
	2	⌀ 5 BpI ℓ=90	10	0,013	
П1	1	⌀ 12 AI ℓ=1060	1	0,94	0,94
М1	1	Труба 57×3 ℓ=145	1	0,46	0,46

Нач. отд.	Афонин		
Гл. в. гр.	Бурцев		
Инж.	Томашевич		

ПС-312-23

Сетка С1...С4. Каркас Кр1-Кр3
Петля П1. Изделие закладное М1

Стадия	Лист	Листов
Р		

Мосинжпроект

Зак. 3316 Ф 38

1-1

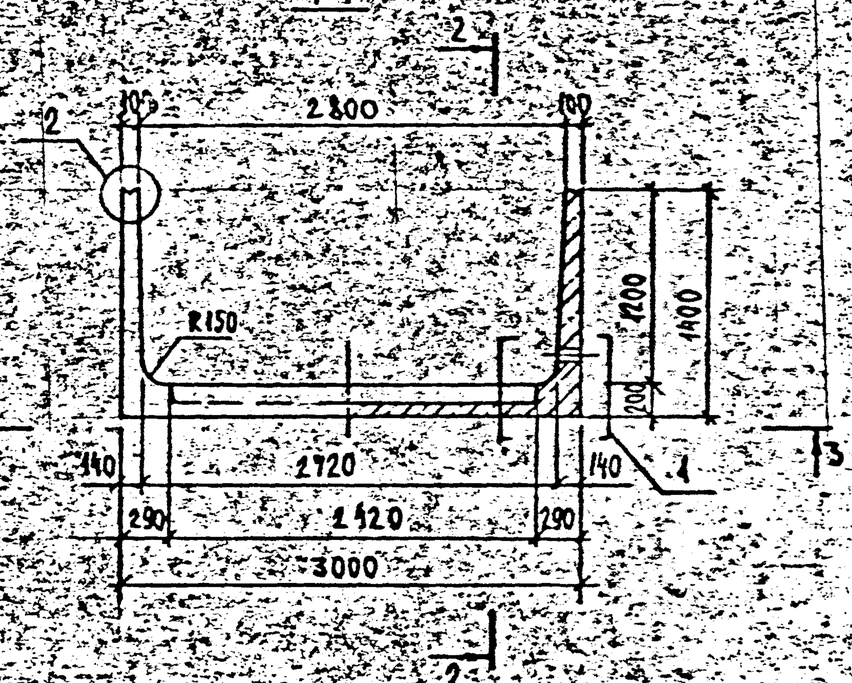

2-2

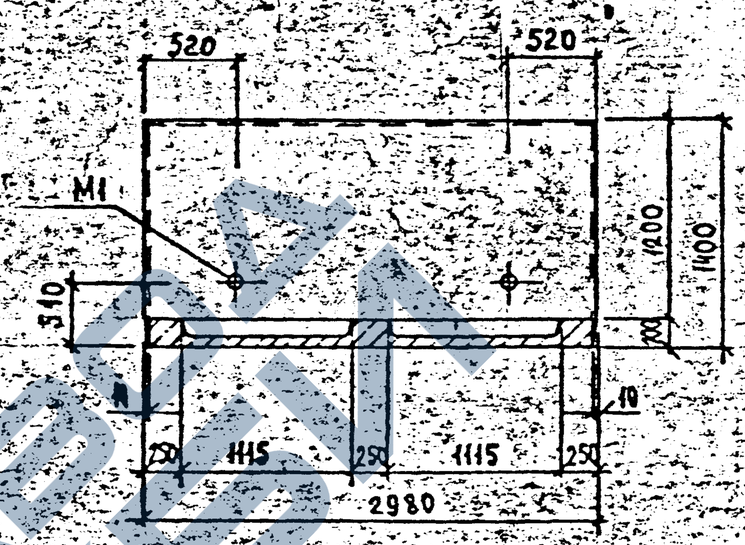

3-3

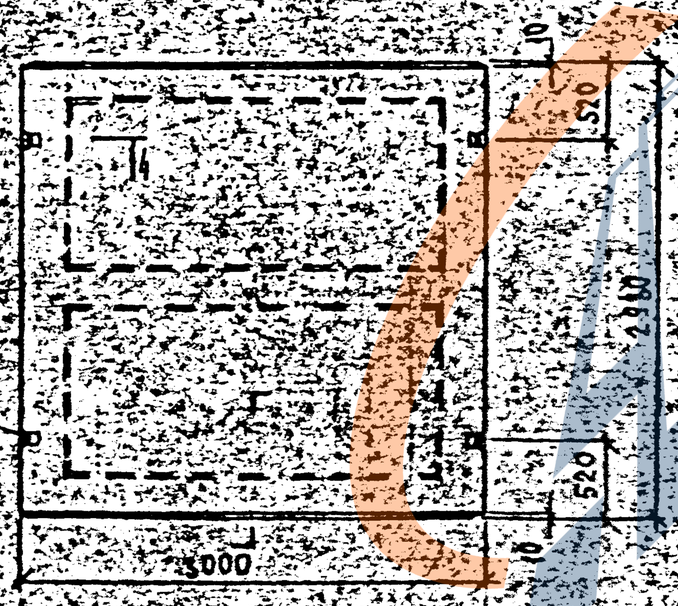

Марка изделия	Класс бетона	Расход материалов		Масса т
		бетон, м³	сталь, кг	
ЛП-8а	В22,5	2,04	191,37	5,13

Элемент рассчитан на временную нагрузку по схеме Н-30
при глубине засыпки над верхом плит перекрытия
а) при наличии дорожного покрытия 0,5÷2,0 м
б) при отсутствии дорожного покрытия 0,7÷2,0 м
Узел 1, 2, сеч. 1-1 см. не полн. ПС-312-24 лист 2

Нач. отд.	Афонин		
Зав. гр.	Бурцев		
Инж.	Томашева		

ПС-312-24

Оплалубочный чертеж лоткового элемента ЛП-8а

Ссылка Ех 3816-1 ал 32

Стадия	Лист	Листов
Р	1	2

Мосинжпроект

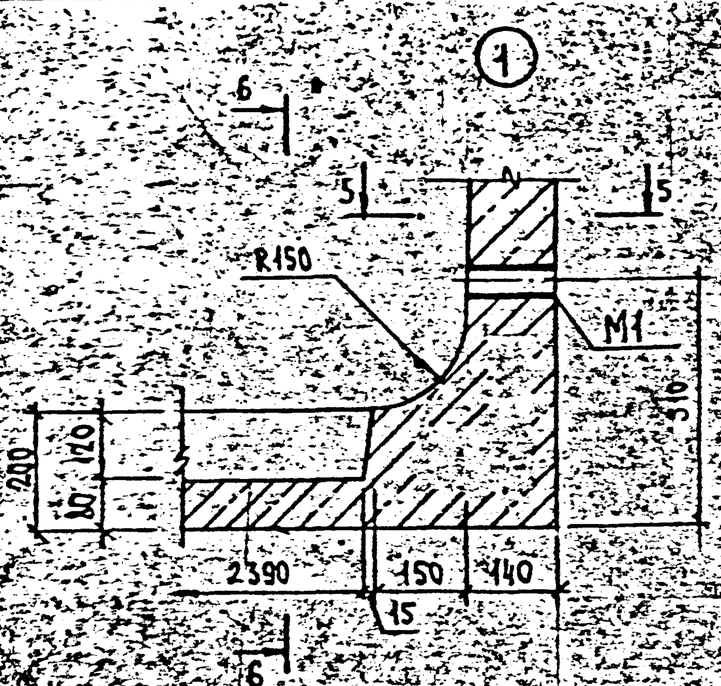

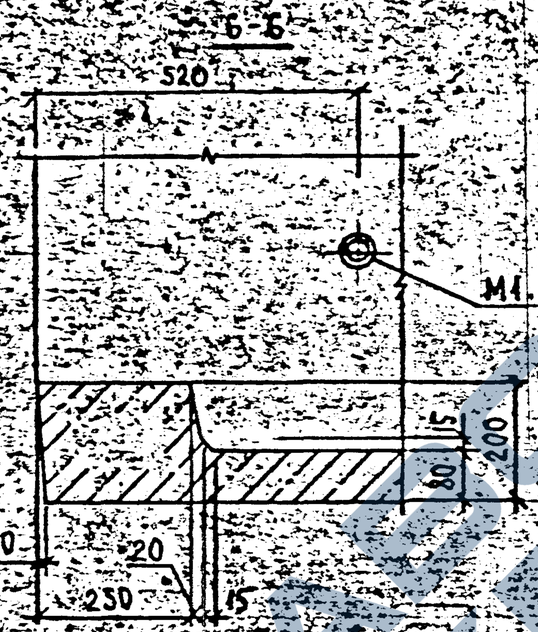

Вид А

Вариант устройства петли

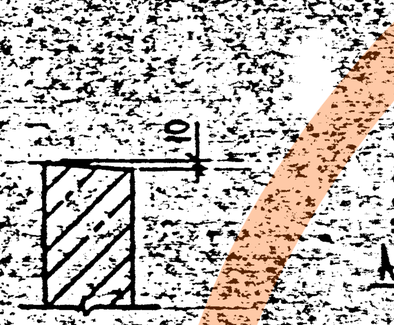

Вариант строповочного отверстия

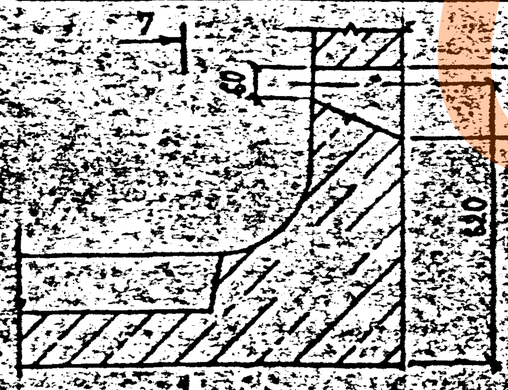

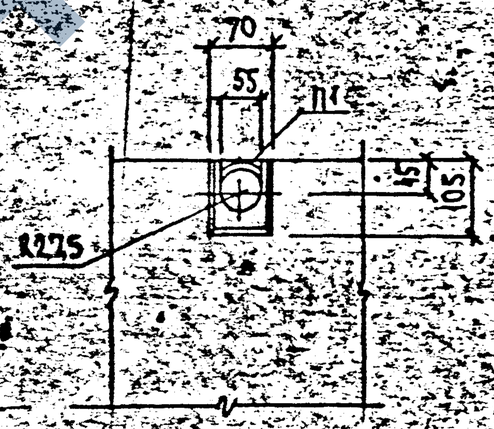

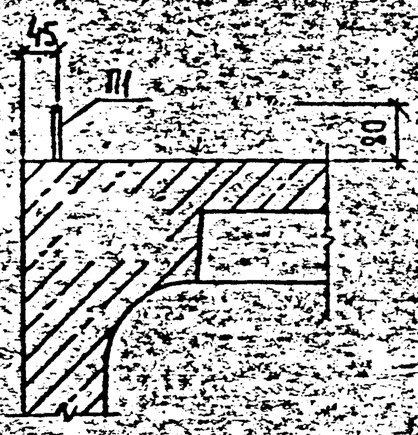

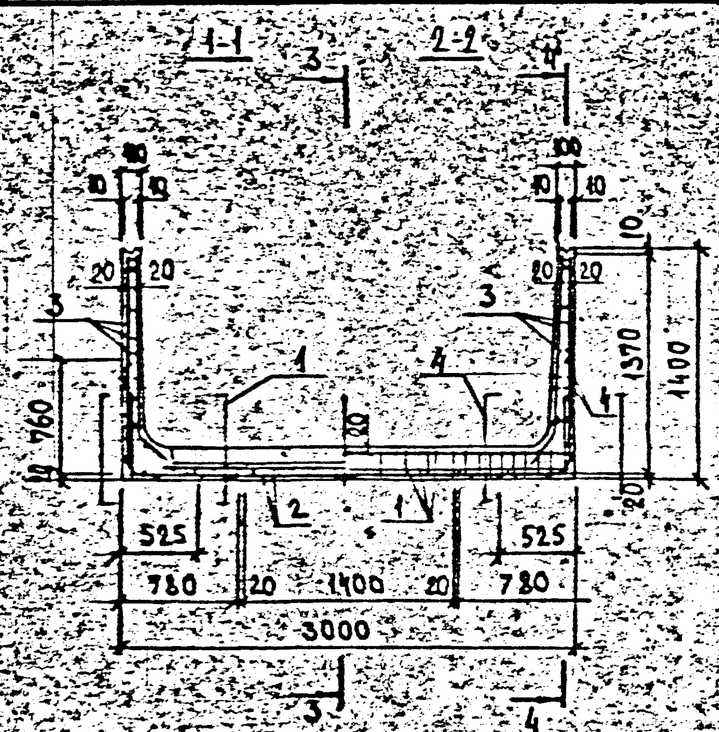

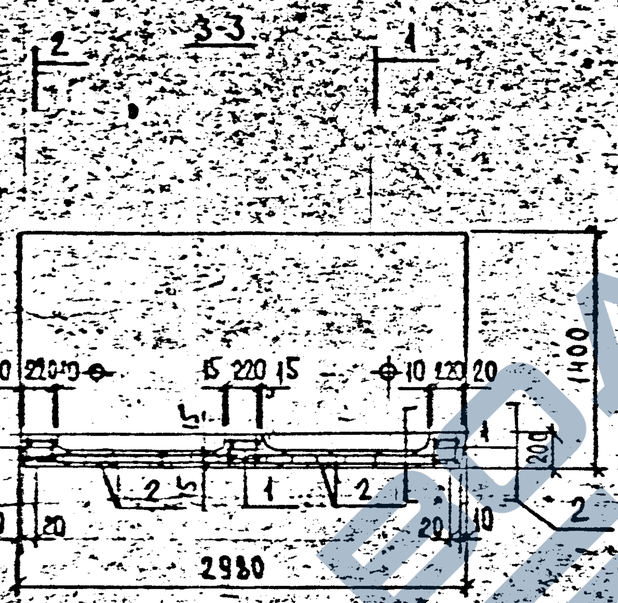

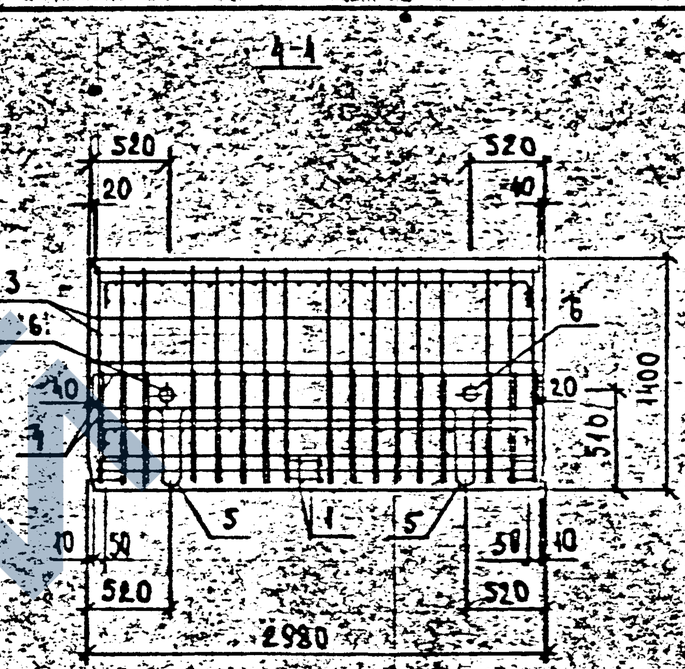

Поз.	Наименование	Кол.	Обозначение документа
1	Каркас пространствен. КП1	3	
2	Каркас пространствен. КП 2	2	ПС-312-26
3	Каркас пространствен. КП 3	2	
4	Сетка С-5	2	ПС-312-27
5	Сетка С3	4	ПС-312-28
6	Изделие закладное М1	4	ПС-312-28
	Бетон кл. В22,5; м³	2,0	

Узел 1-2-1 см. испол. ПС-312-34

				ПС-312-25
Нач.отд.	Афонин			
Гл.инж.	Бурцев			Арматурный чертеж лоткового элемента ЛП-8а
Инж.	Томашева			Вх. 33816 от 89
				Стадия: Р; Лист: —; Листов: 1
				Росинжпроект

КП1

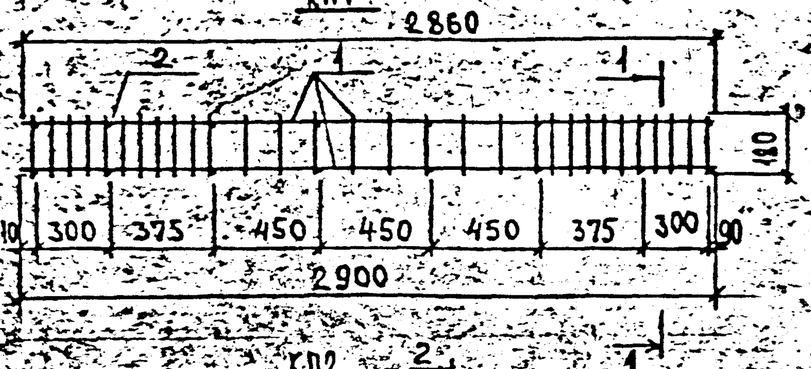

КП2

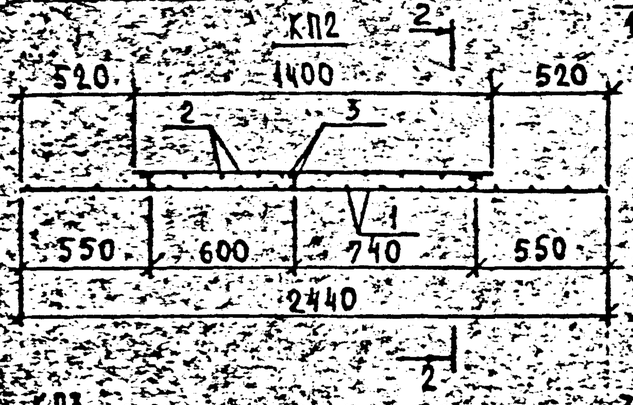

1-1

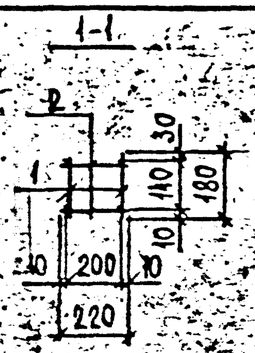

2-2

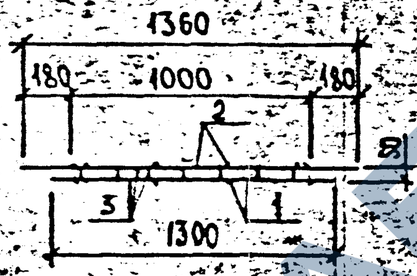

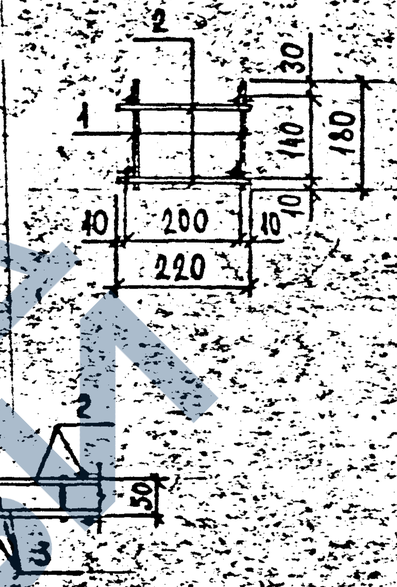

КП3

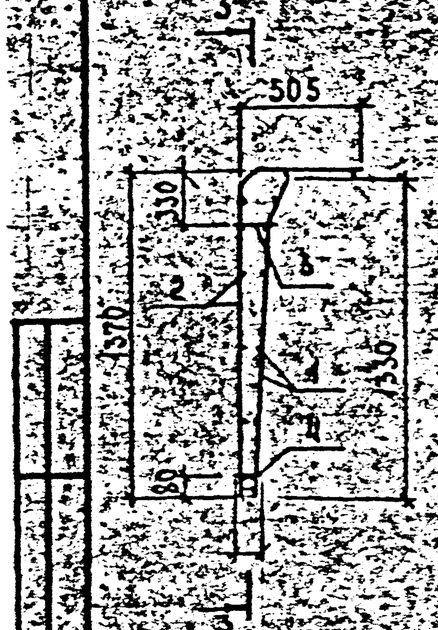

3-3

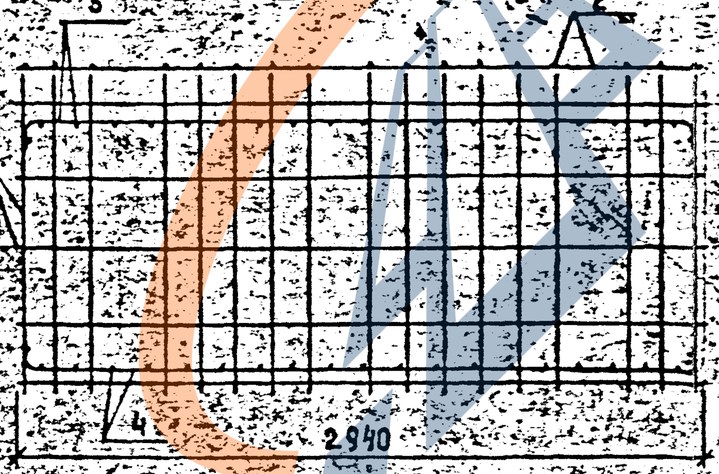

Марка каркаса	Поз	Наименование	Кол	Обозначение документа	Масса каркаса
КП1	1	Каркас КР1	2		16,79
	2	ф8 AI l=220 0,087кг	16		
КП2	1	Сетка С1	1		13,06
	2	Сетка С2	1		
	3	Каркас КР2	3		
КП3	1	Сетка С3	1		35,08
	2	Сетка С4	1		
	3	Каркас КР3	1		
	4	Каркас КР4	1		

Арматура класса AI по ГОСТ 5781-82*
Труба 57×3* ГОСТ 10704-76

Нач.отд.	Афонин		ПС-312-26
Зав.гр.	Бурцев		Каркас пространственный КП1...КП3. Серия 3.407-33816 л.40
Инж.	Томашев		Стадия: — Лист: — Листов: 1
			Мосинжпроект

https://zavodjbi.com/

С1

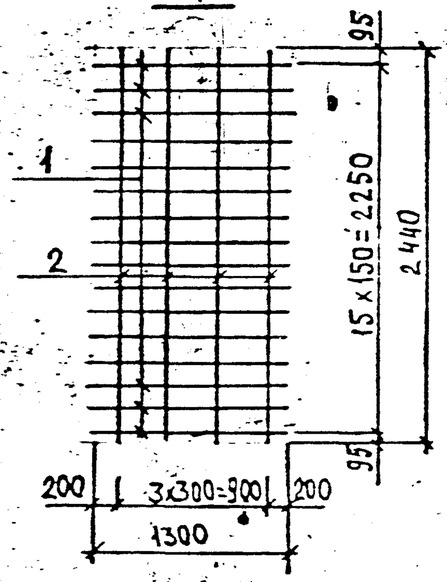

С2

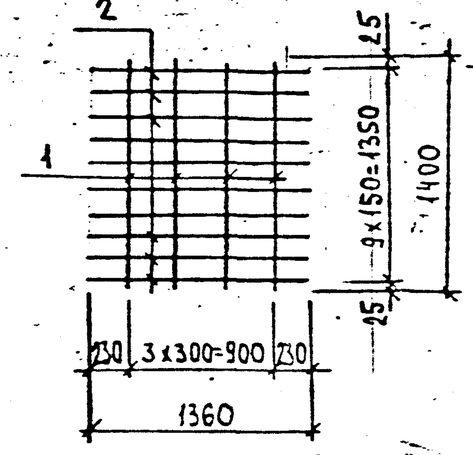

С3

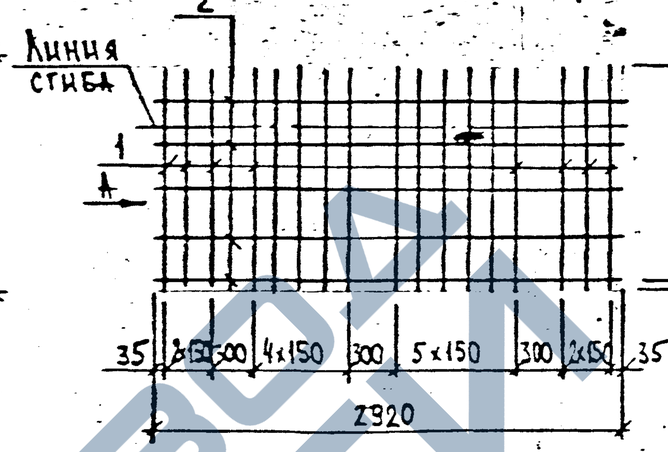

Вид А
(в согнутом виде)

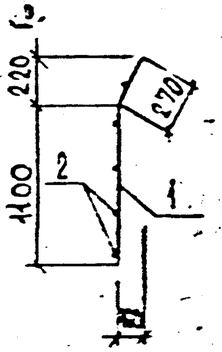

С4

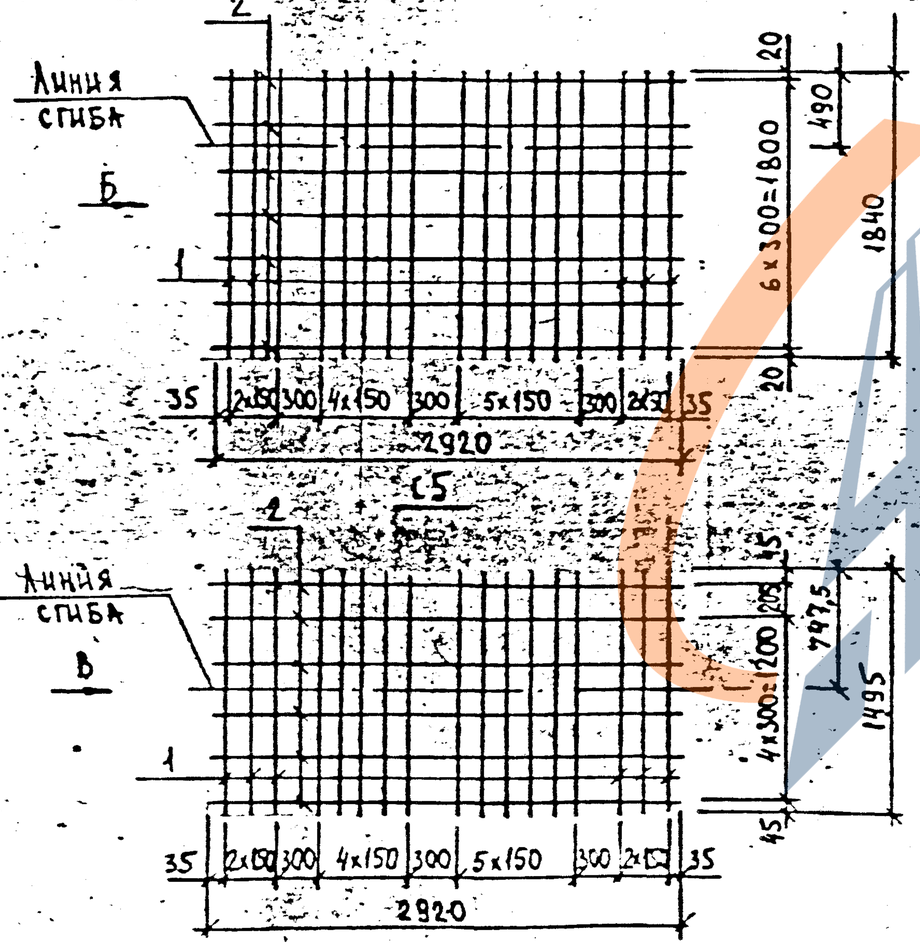

С5

Вид Б
(в согнутом виде)

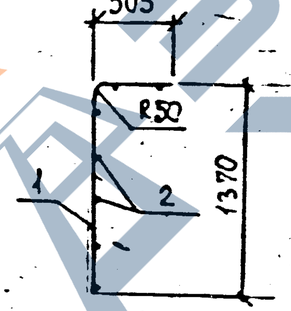

Вид В
(в согнутом виде)

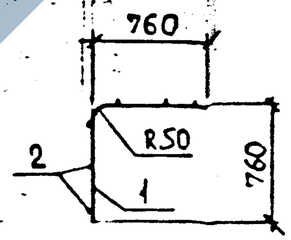

Марка изделия	Поз	Наименование	Кол	Масса ед., кг	Масса изделия кг
С1	1	ф8 AIII ℓ=1300	16	3,51	9,63
	2	ф5 BpI ℓ=2440	4	2,35	
С2	1	ф5 BpI ℓ=1400	4	0,20	2,77
	2	ф5 BpI ℓ=1360	10	0,20	
С3	1	ф8 AIII ℓ=1370	17	0,54	11,30
	2	ф5 BpI ℓ=2920	5	0,42	
С4	1	ф10 AIII ℓ=1840	17	1,14	22,24
	2	ф5 BpI ℓ=2920	7	0,42	
С5	1	ф10 AIII ℓ=1495	17	0,92	18,20
	2	ф5 BpI ℓ=2920	6	0,42	

Арматура класса AIII по ГОСТ 5781-82*
класса BpI по ГОСТ 6727-80*

Нач.отд	Добнин		ПС-312-27
Гл.в.гр.	Бурлев		
Инж.	Томашевич		Сетка С1...С5
			Ск. 33816 л. 41

Стадия	Лист	Листов
Р		1

Косинжпроект

Кр1

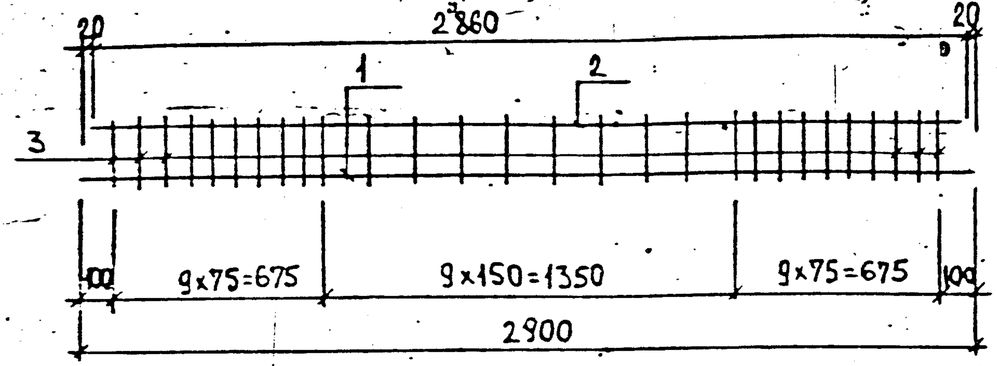

Кр3, Кр4

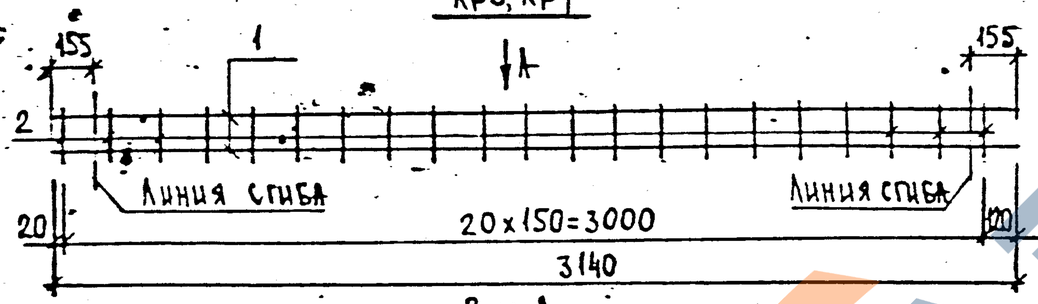

Вид А

(в согнутом виде)

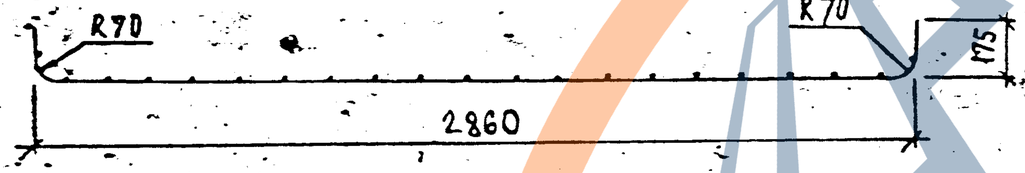

Кр2

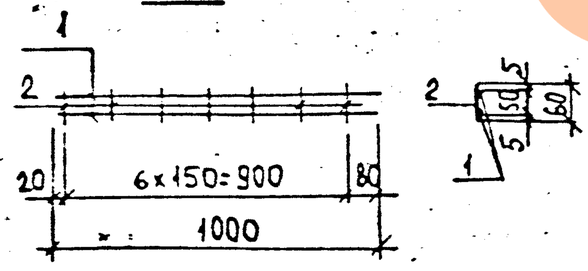

М1

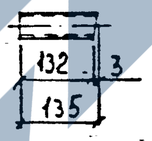

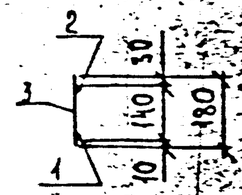

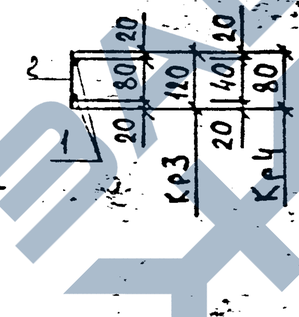

П1

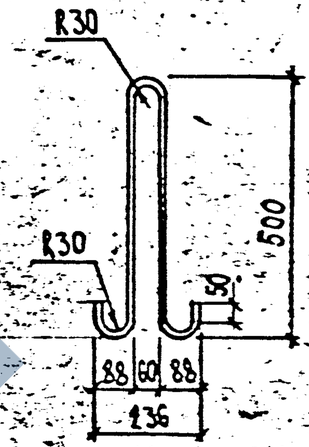

Δисп=50мм

Марка изделия	Поз.	Наименование		Кол.	Масса ед., кг	Масса изделия кг
Кр1	1	ф16 AIII	ℓ=2900	1	9,58	7,70
	2	ф 8 AI	ℓ=2860	1	1,13	
	3	ф 8 AI	ℓ=180	28	0,071	
Кр2	1	ф 4 Bp I	ℓ=1000	2	0,092	0,22
	2	ф 4 Bp I	ℓ= 60	7	0,0055	
Кр3	1	ф 4 Bp I	ℓ=3140	2	0,29	0,81
	2	ф 4 Bp I	ℓ= 120	21	0,011	
Кр4	1	ф 4 Bp I	ℓ=3140	2	0,29	0,73
	2	ф 4 Bp I	ℓ= 80	21	0,0074	
П1	1	ф 14 AI	ℓ=1270	1	1,54	1,54
М1	1	Труба 57×3	ℓ=135	1	0,54	0,54

Арматура класса AIII, AI по ГОСТ 5781-82*, класса Bp I по ГОСТ 6727-80*
Труба 57×3 по ГОСТ 10704-76

Нач. отд.	Афонин		
Зав. гр.	Бурцев		
Инж.	Томашев		

ПС-312-28
Вх. 33816 л. 42

Каркас Кр1...Кр4. Петля П1. Изделие закладное М1

Стадия	Лист	Листов
Р		1

Мосинжпроект

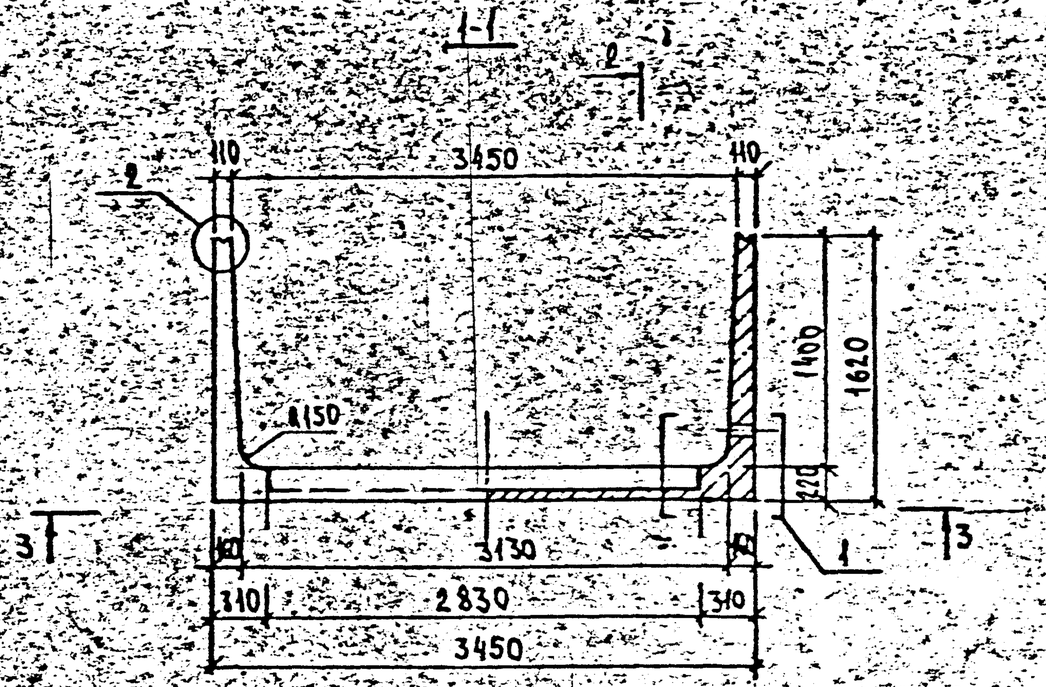

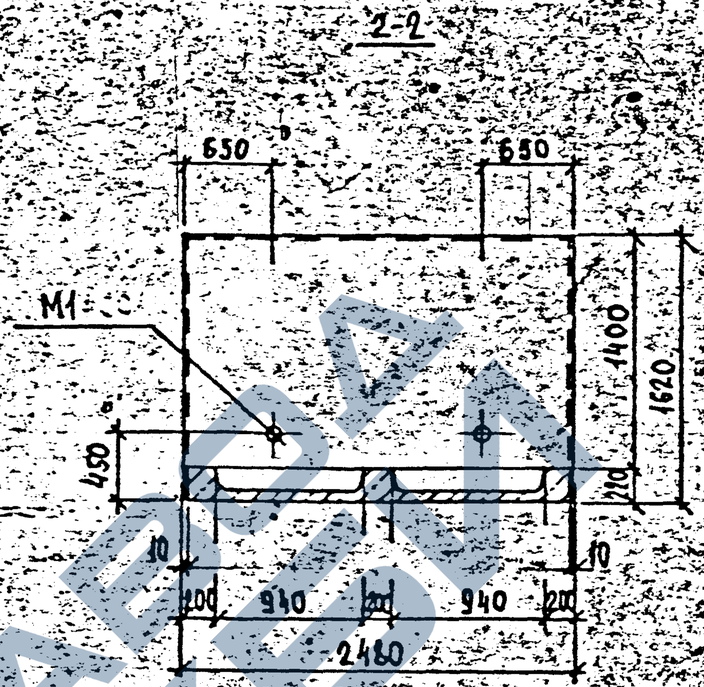

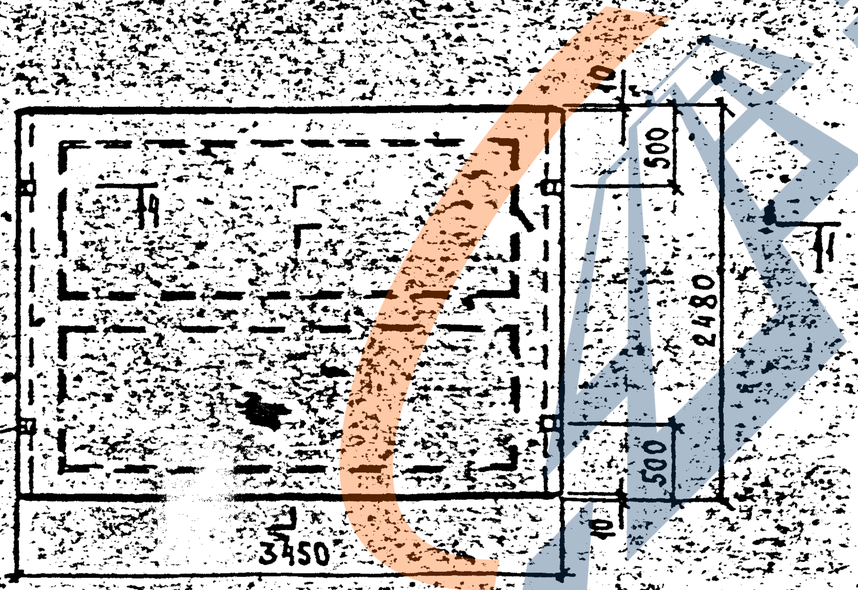

Марка изделия	Класс бетона	Расход материалов: бетон, м³	Расход материалов: сталь, кг	Масса, т
ЛП-10а	В22,5	2,10	206,29	5,28

Элемент рассчитан на временную нагрузку по схеме НК-80 при глубине засыпки над верхом плит перекрытия:
а) при наличии дорожного покрытия – 0,5÷2,0 м
б) при отсутствии дорожного покрытия – 0,7÷2,0 м
Узел 1, 2, сеч. 4-4 см. испол. ПС-312-29 лист 2

Нач. отд.	Афонин		
Зав. гр.	Бурцев		
Инж.	Томашева		

ПС-312-29

Опалубочный чертеж лоткового элемента ЛП-10а

Вх. 33816 л. 43

Стадия	Лист	Листов
Р	1	2

Мосинжпроект

https://zavodjbi.com/

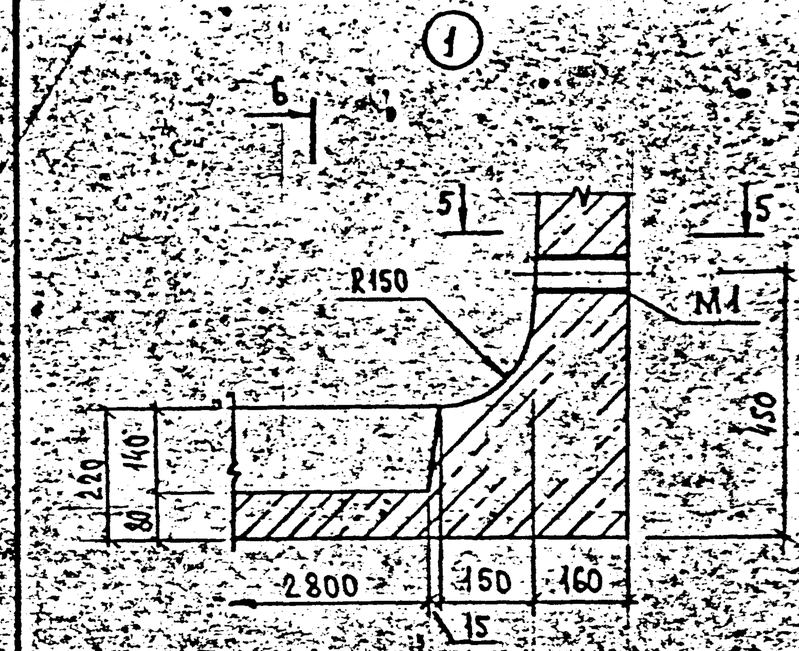

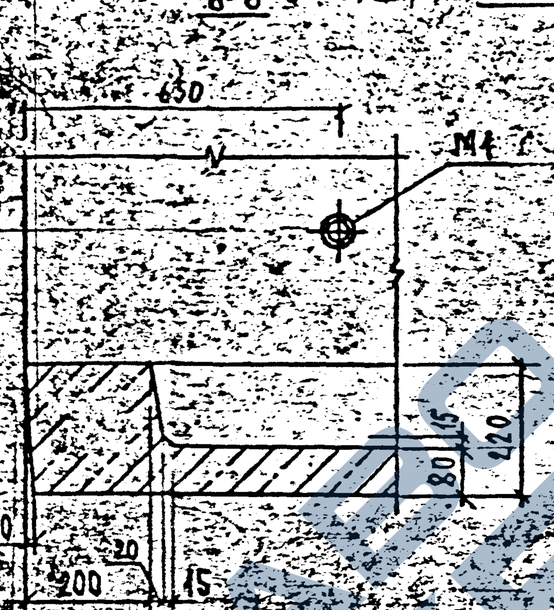

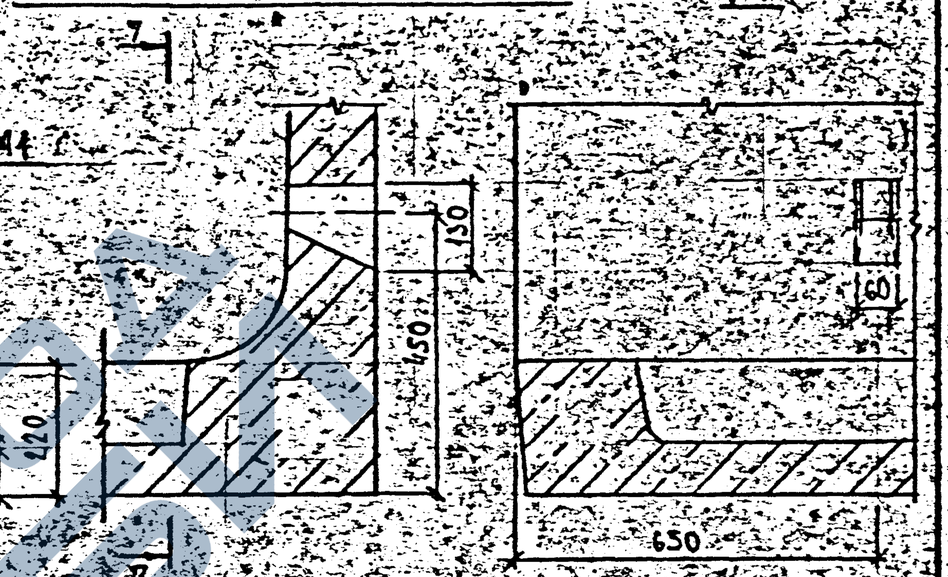

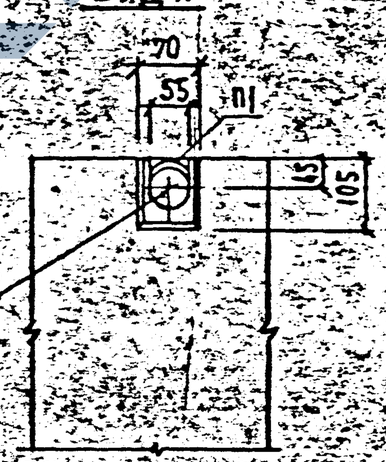

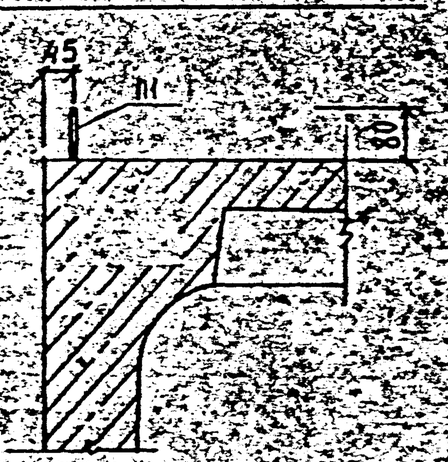

ПС-312-29

Лист 2

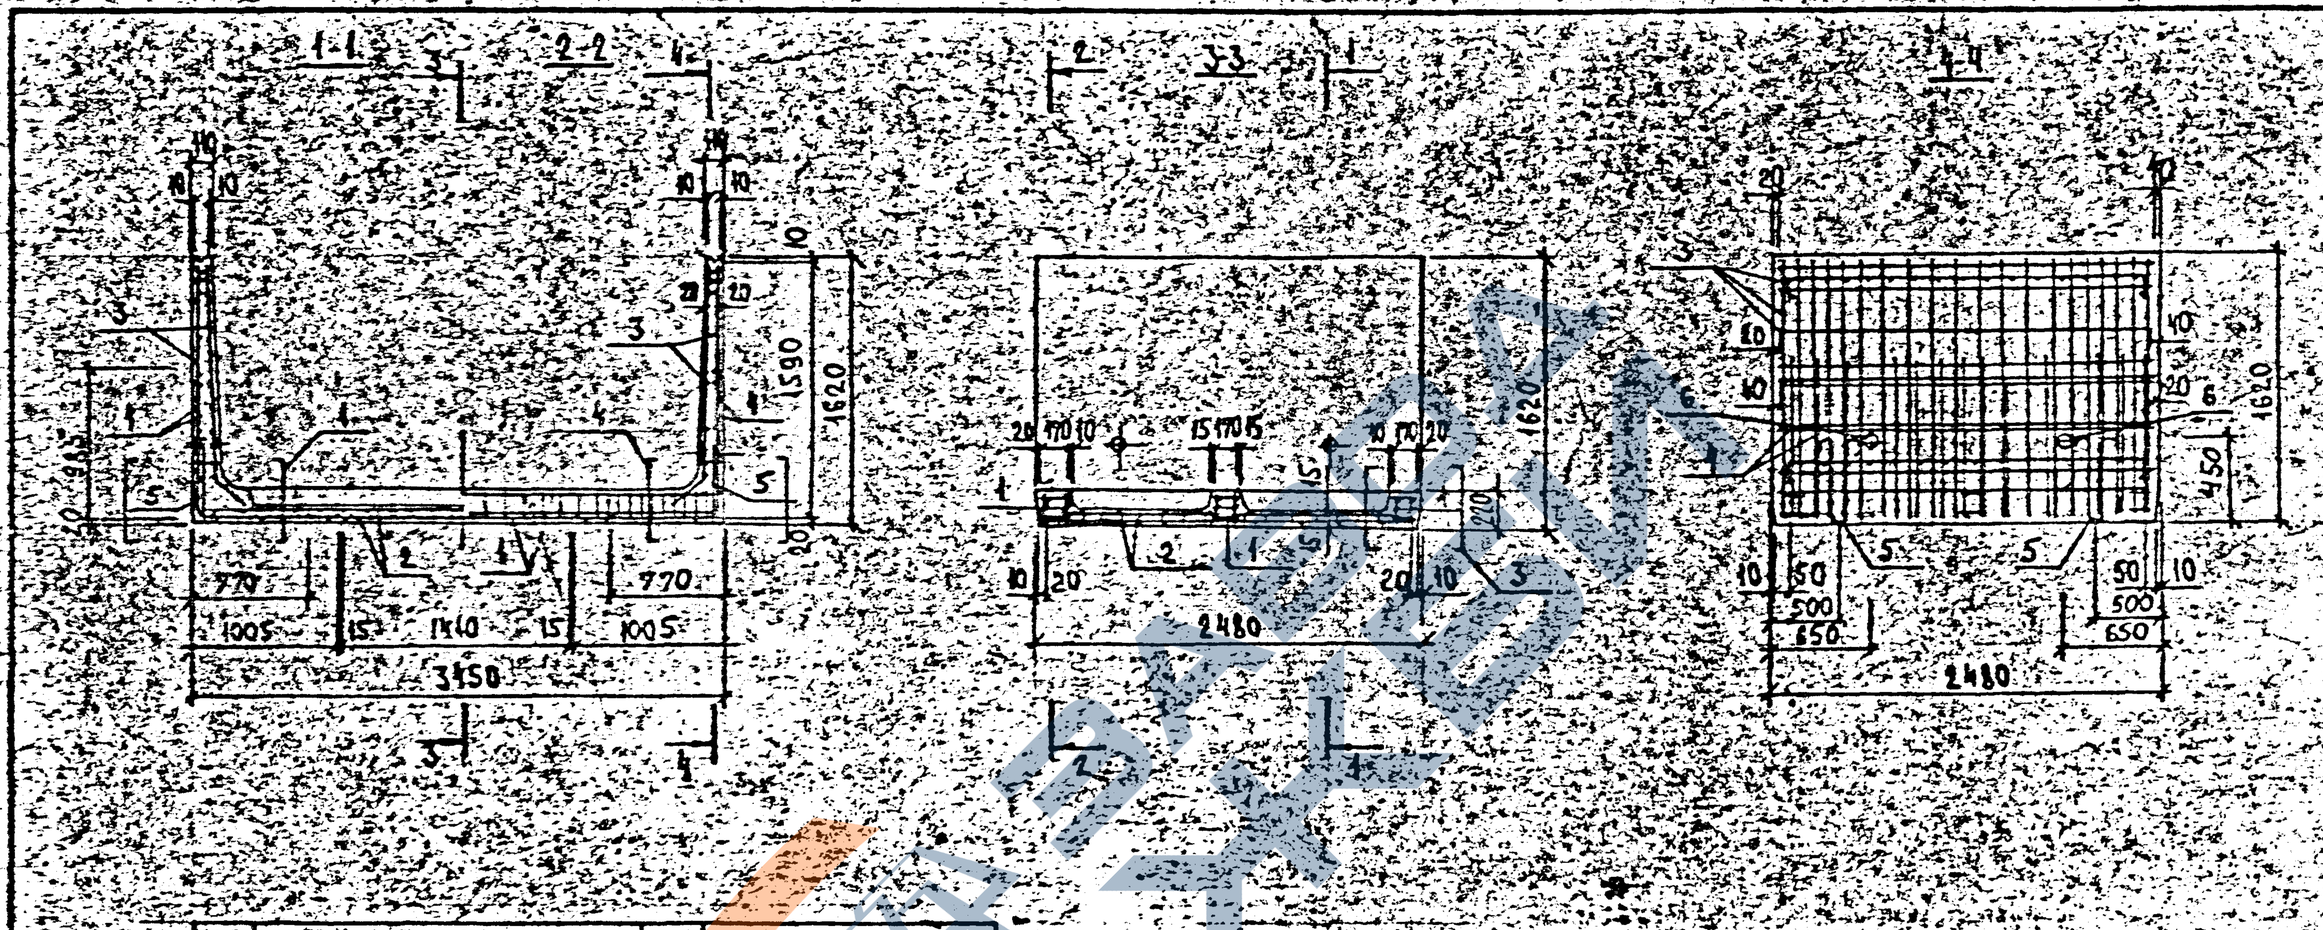

Поз	Наименование	Кол	Обозначение документа
1	Каркас пространственный КП1	3	ПС-312-31
2	Каркас пространственный КП2	1	
3	Каркас пространственный КП3	2	
4	Сетка С5	2	ПС-312-32
5	Деталь Д1	4	ПС-312-33
6	Изделие закладное М1	1	ПС-312-33
	Бетон класса В22,5 м³	2,18	

Узел 1, 3, 4 - см. испол. ПС-312-44

				ПС-312-30	
Нач. отд.	Афонин				
Зав. гр.	Бурцев			Арматурный чертеж лоткового элемента ЛЕ10а-8Вт. 33816 л-45	Стадия: Р; Лист: -; Листов: 1
Инж.	Томашева				Мосинжпроект

КП1

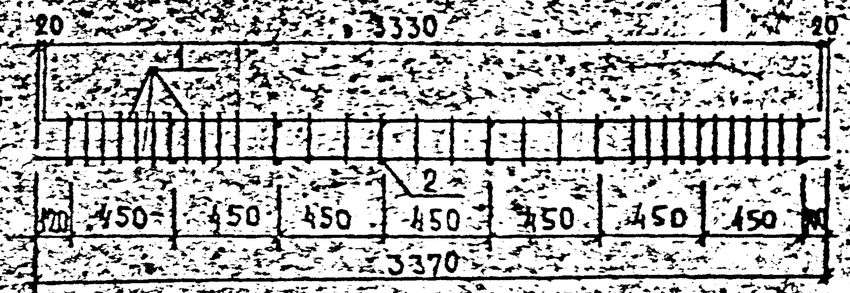

КП2

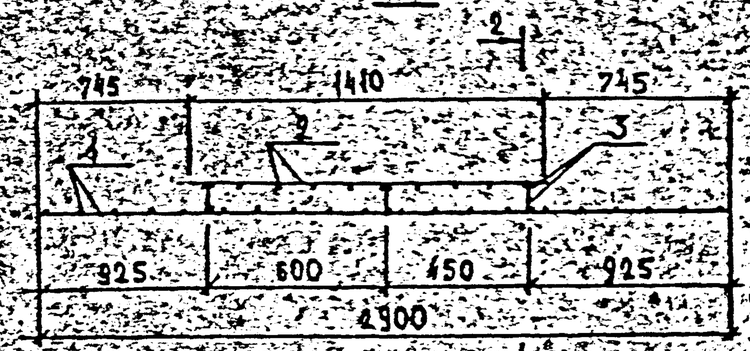

КП3

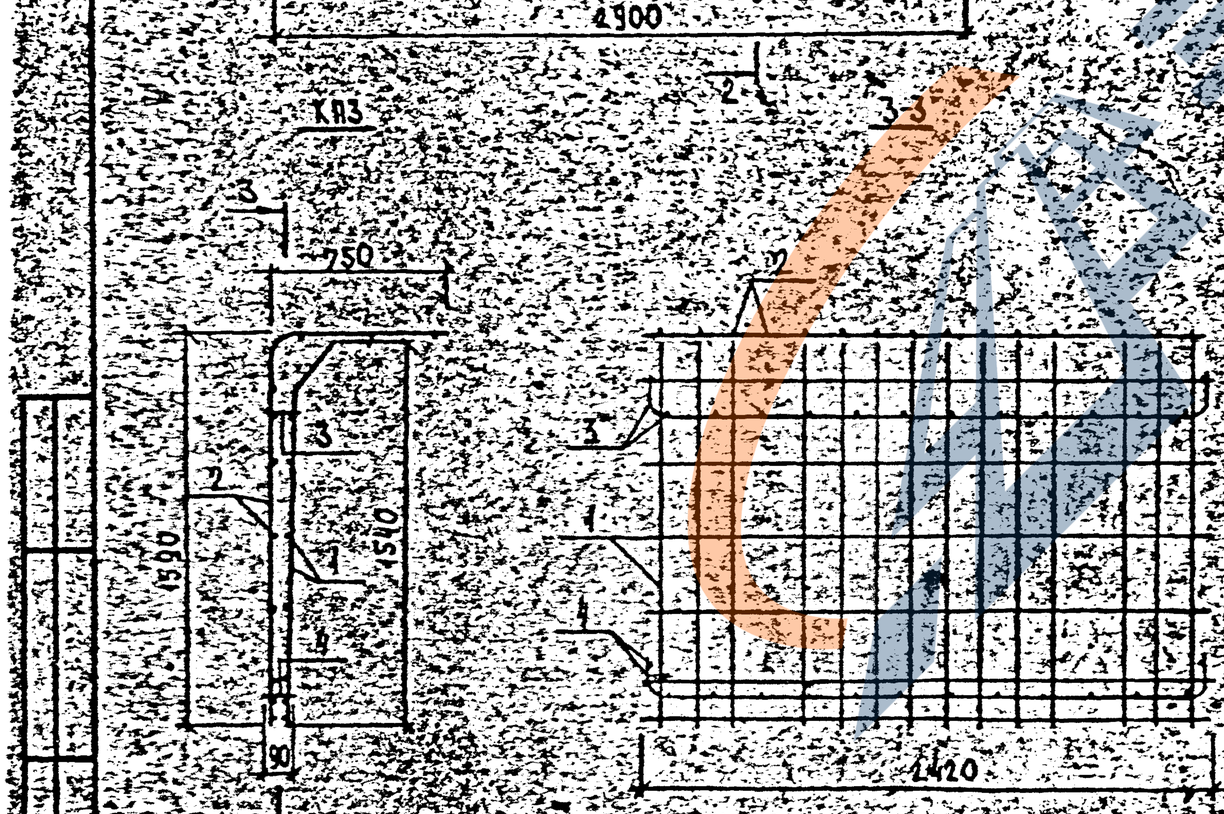

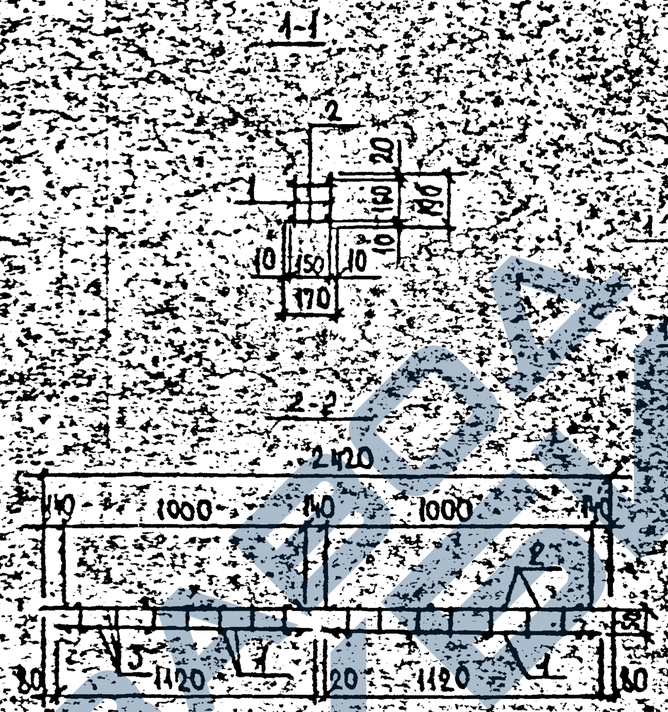

Марка каркаса	Поз.	Наименование	Кол.	Обозначение документа	Масса кг
КП1	1	Каркас Кр1	2	ПС-312-1	19,15
	2	ф8 АI ℓ=170 0,067кг	16		
КП2	1	Сетка С1	2	ПС-312-2	25,68
	2	Сетка С2	1		
	3	Каркас Кр2	6	ПС-312-3	
КП3	1	Сетка С3	7	ПС-312-4	33,78
	2	Сетка С4	1		
	3	Каркас Кр3	1	ПС-312-5	
	4	Каркас Кр4	1		

Арматура класса АI по ГОСТ 5781-82

Нач.отд.	Афонин			ПС-312-31	
Зав.гр.	Бурцев				
Инж.	Томашпа			Каркас пространственный КП1, КП2, КП3.	Стадия: Р; Лист; Листов
				Сер. 3.816 вып.46	Мосинжпроект

https://zavodjbi.com/

С1

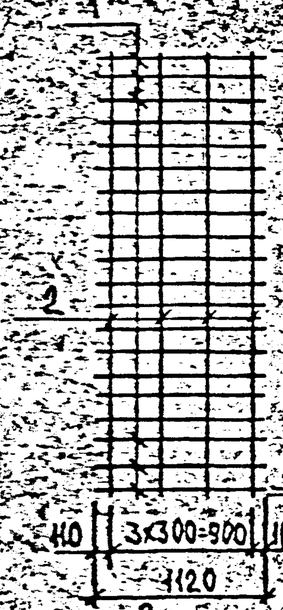

С2

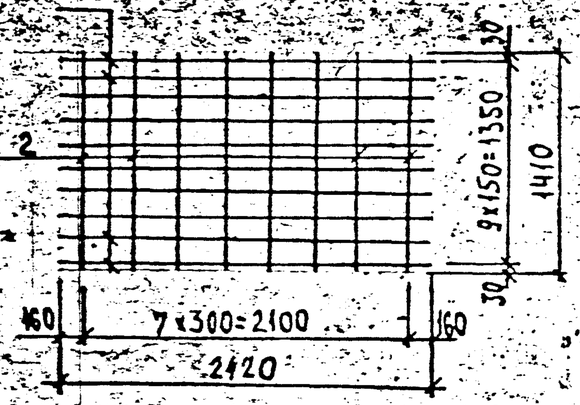

С5

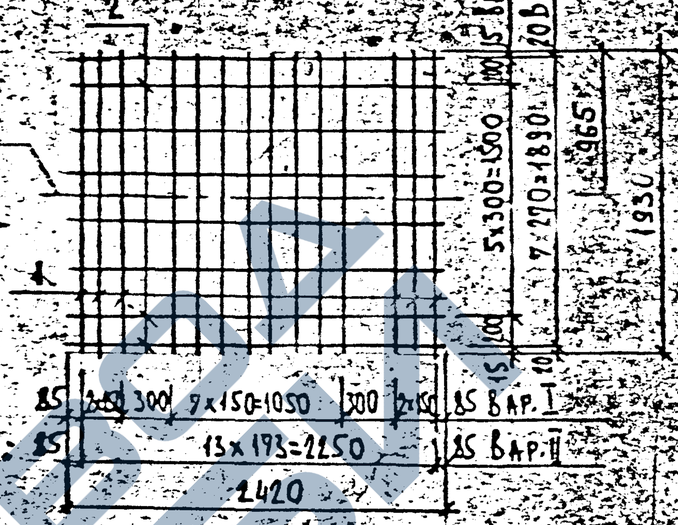

Вид Б (в согнутом виде)

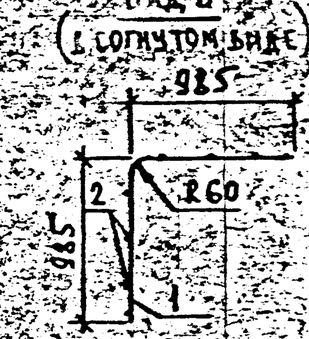

С4

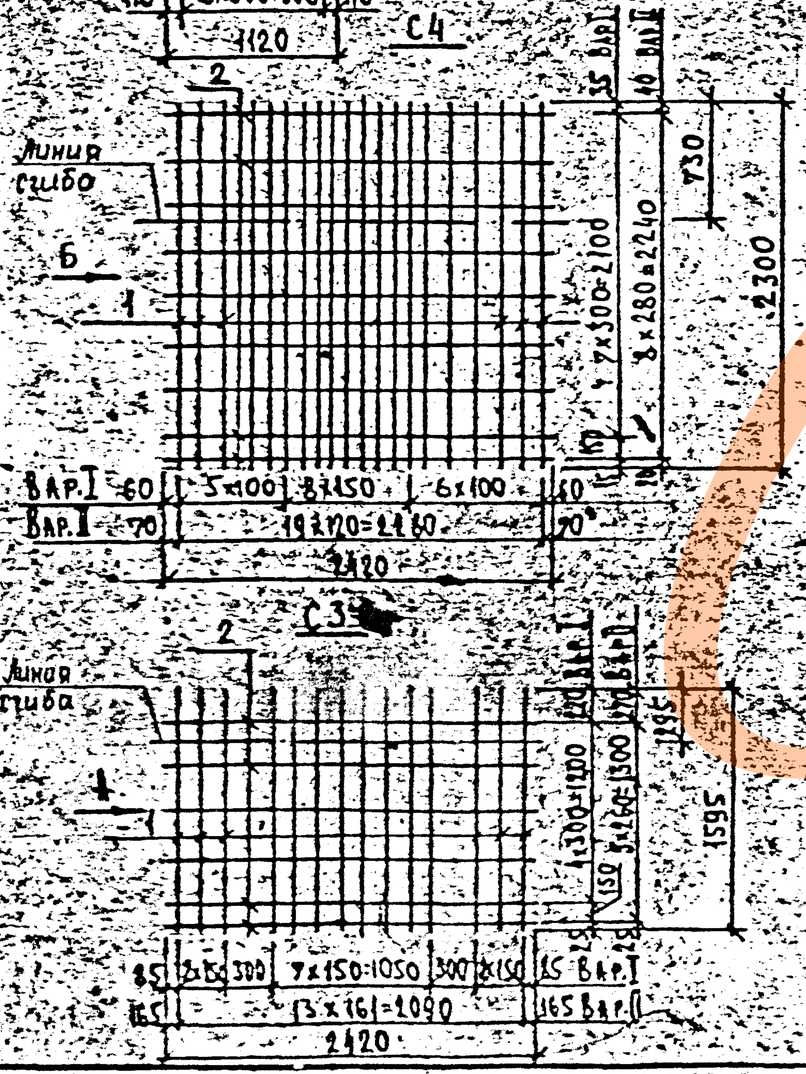

Вид Б (в согнутом виде)

Вид А (в согнутом виде)

Марка изделия	Поз.	Наименование	Кол.	Масса ед. кг	Масса изделия кг
С1	1	ф8 AIII ℓ = 1120	18	0,44	3,63
	2	ф5 BpI ℓ = 2900	4	0,42	
С2	1	ф5 BpI ℓ = 2420	10	0,35	5,10
	2	ф5 BpI ℓ = 1410	8	0,20	
С3	1	ф8 AIII ℓ = 1595	14	0,63	10,91
	2	ф5 BpI ℓ = 2420	6	0,35	
С4	1	ф10 AIII ℓ = 2300	20	1,42	31,52
	2	ф5 BpI ℓ = 2420	9	0,35	
С5	1	ф8 AIII ℓ = 1930	14	0,76	13,46
	2	ф5 BpI ℓ = 2420	8	0,35	

Арматура класса AIII по ГОСТ 5781-82*
класса BpI по ГОСТ 6727-80*

Нач. отд.	Афонин		ПС-312-32
Гл. инж. гр.	Бурцев		
Инж.	Тимашева		Сетка С1...С5
			Стадия Р; Лист; Листов
			Мосинжпроект

Ал 338-15 Ал 44

Кр1

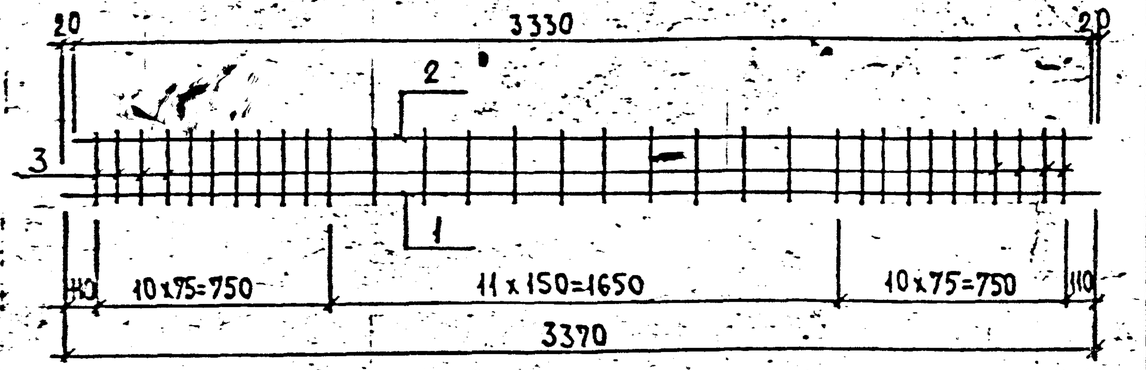

Кр3, Кр4

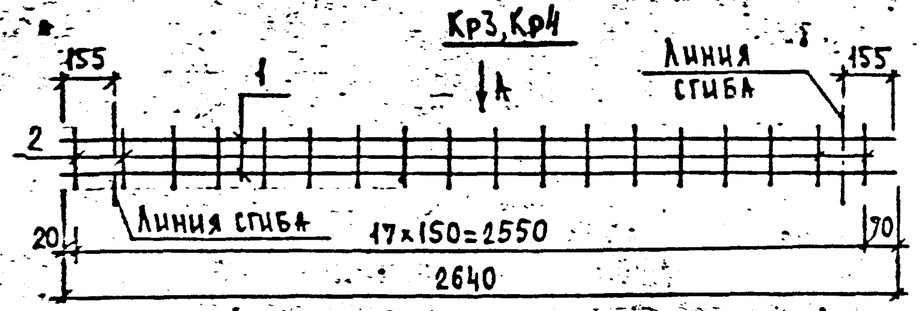

Вид А (в согнутом виде)

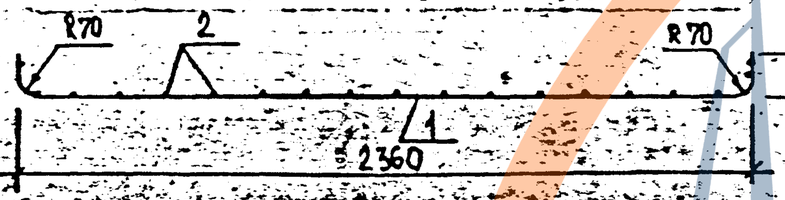

Кр2

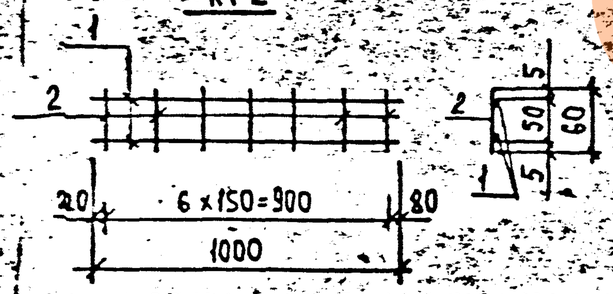

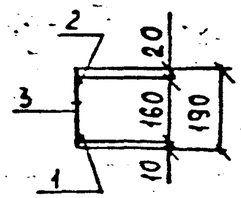

П1

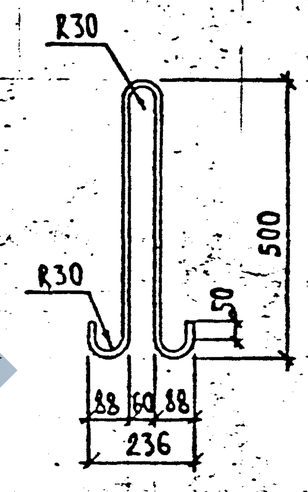

М1

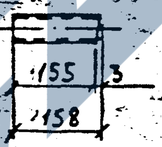

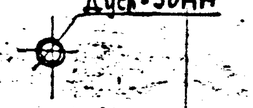

Марка изделия	Поз.	Наименование		Кол.	Масса ед., кг	Масса изделия кг
Кр1	1	ф16 AIII	ℓ=3370	1	5,32	9,04
	2	ф 8 AI	ℓ=3330	1	1,32	
	3	ф 8 AI	ℓ=190	32	0,075	
Кр2	1	ф 4 BpI	ℓ=1000	2	0,092	0,22
	2	ф 4 BpI	ℓ=60	7	0,0055	
Кр3	1	ф 4 BpI	ℓ=2640	2	0,24	0,72
	2	ф 4 BpI	ℓ=140	18	0,013	
Кр4	1	ф 4 BpI	ℓ=2640	2	0,24	0,53
	2	ф 4 BpI	ℓ=90	18	0,0083	
П1	1	ф 14 AI	ℓ=1270	1	1,54	1,54
М1	1	Труба 57х3	ℓ=158	1	0,63	0,63

Арматура класса AIII, AI по ГОСТ 5781-82*, BpI по ГОСТ 6727-80*
Труба 57х3 ГОСТ 10704-96

Нач. отд.	Юнин	
Зав. гр.	Бурцев	
Инж.	Томашева	

ПС-312-33 Вх. 3381б л.48

Каркас Кр1...Кр4. Петля П1. Изделие закладное М1

Стадия	Лист	Листов
Р		1

Мосинжпроект

1-1

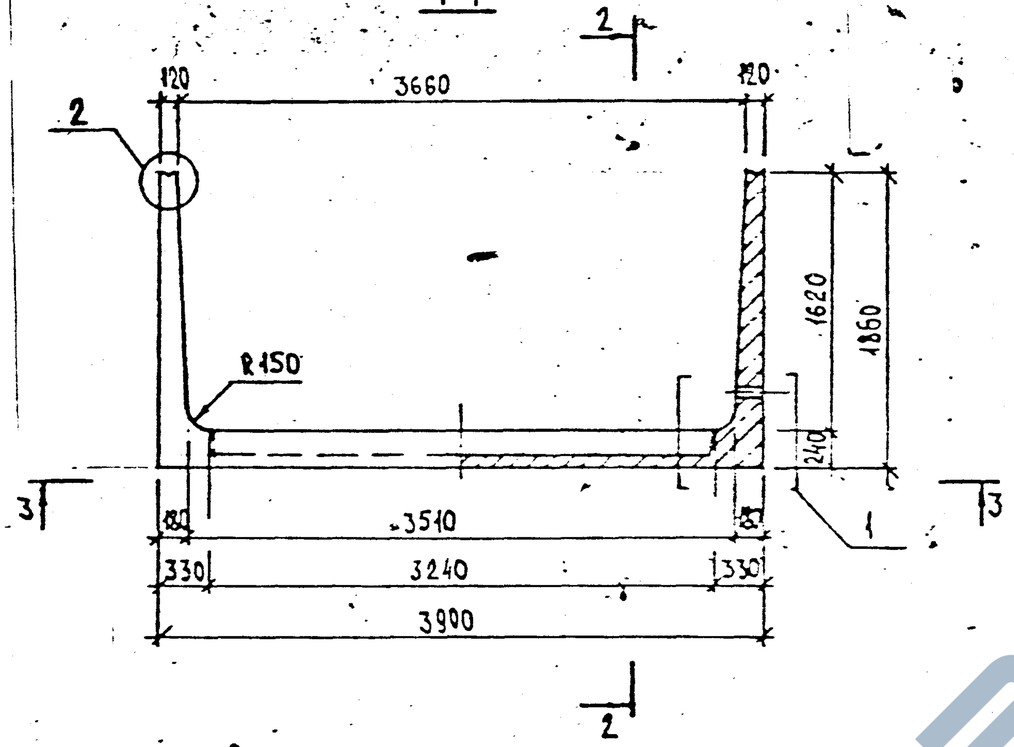

2-2

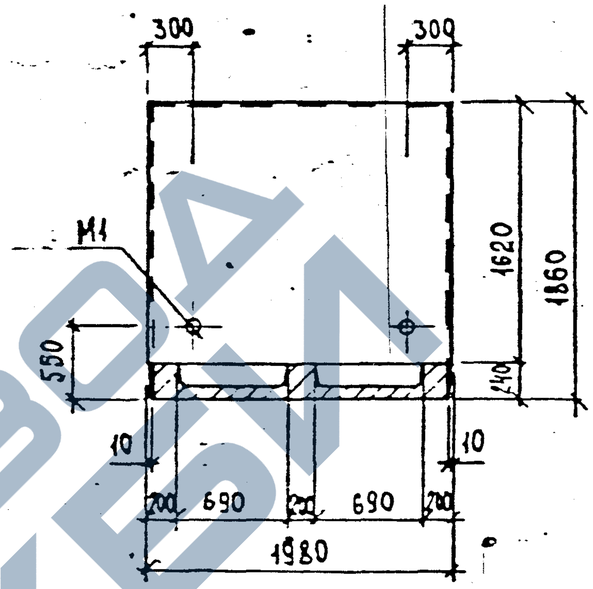

3-3

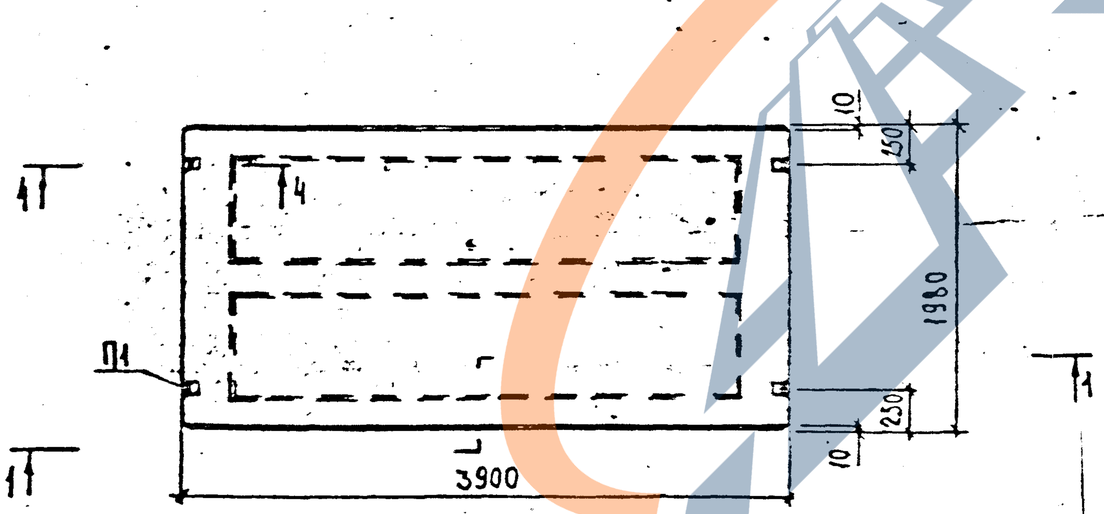

Марка изделия	Класс бетона	Расход материалов		Масса т
		Бетон, м³	Сталь, кг	
АП-12а	В22,5	2,14	201,80	5,38

Элемент рассчитан на временную нагрузку по схеме НК-80 при глубине засыпки над верхом плит перекрытия:
а) при наличии дорожного покрытия – 0,5÷2,0 м
б) при отсутствии дорожного покрытия – 0,7÷2,0 м
Узел 1,2, сеч. 4-4 см. испол. ПС-312-34 лист 2

Нач. отд.	Афонич		ПС-312-34
Зав. гр.	Бурцев		Опалубочный чертеж лоткового элемента АП-12а
Инж.	Томашева		Стадия: Р; Лист: 1; Листов: 2
			Мосинжпроект

Вх. 33816 л. 49

https://zavodjbi.com/

https://zavodjbi.com/

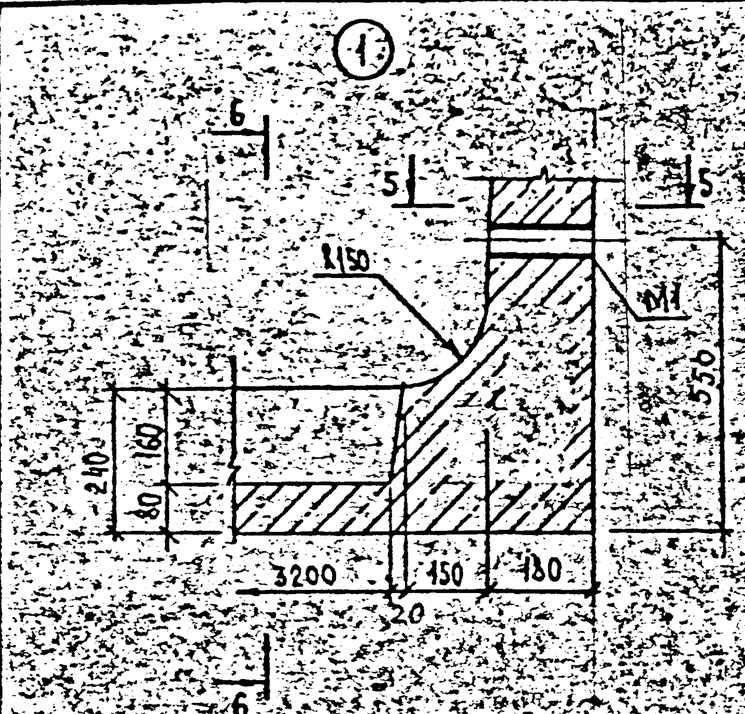

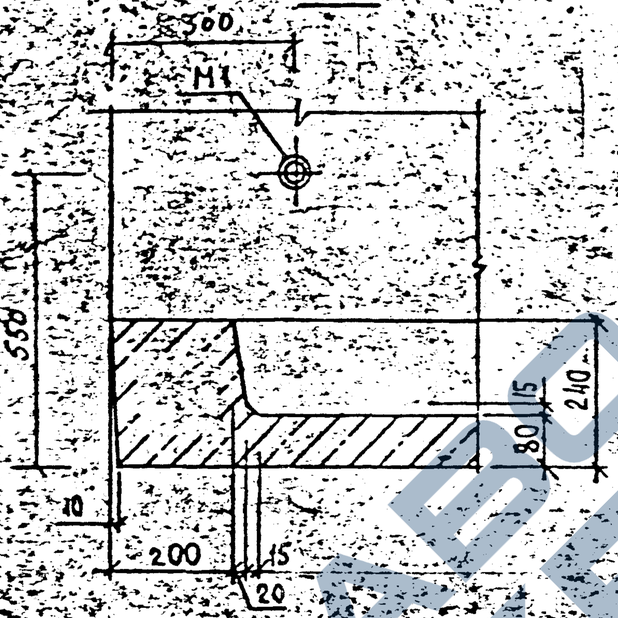

Вариант строповочного отверстия

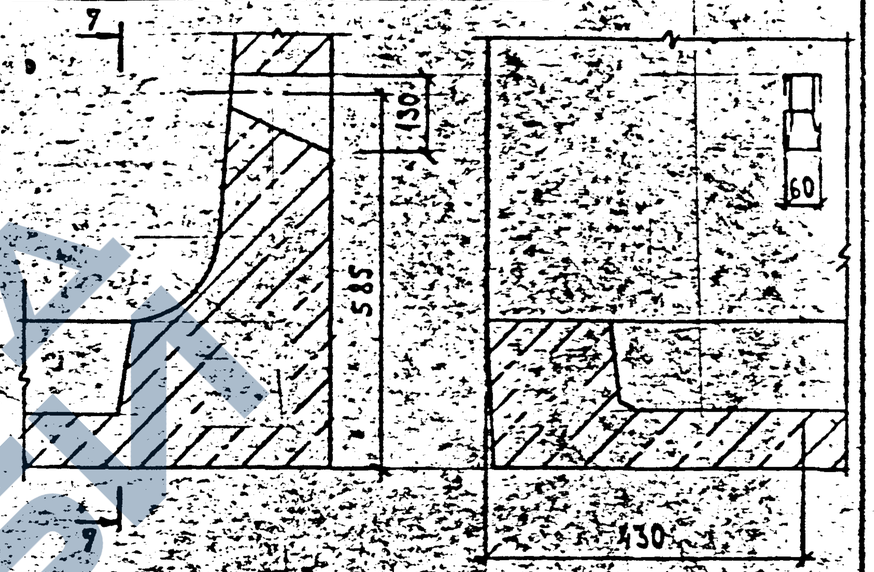

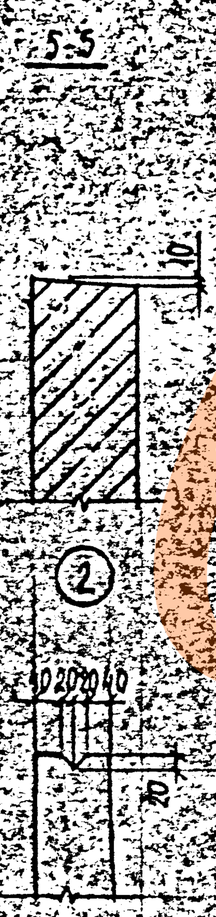

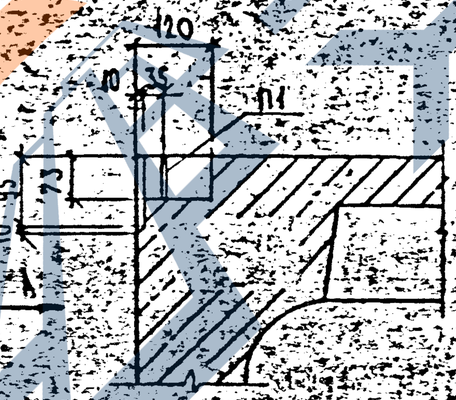

Вид А

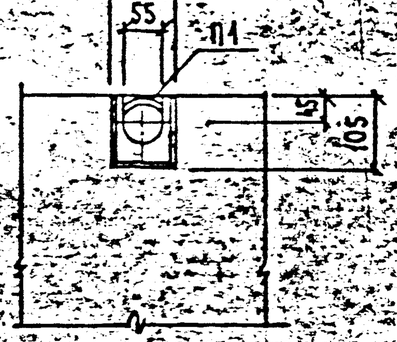

Вариант устройства петли

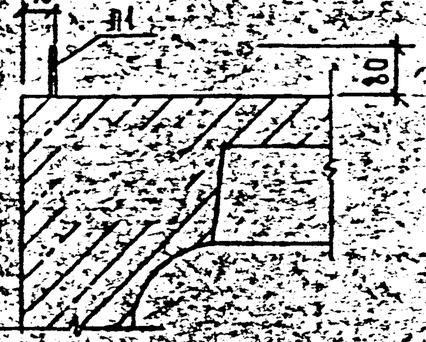

Вх.33816 л.50

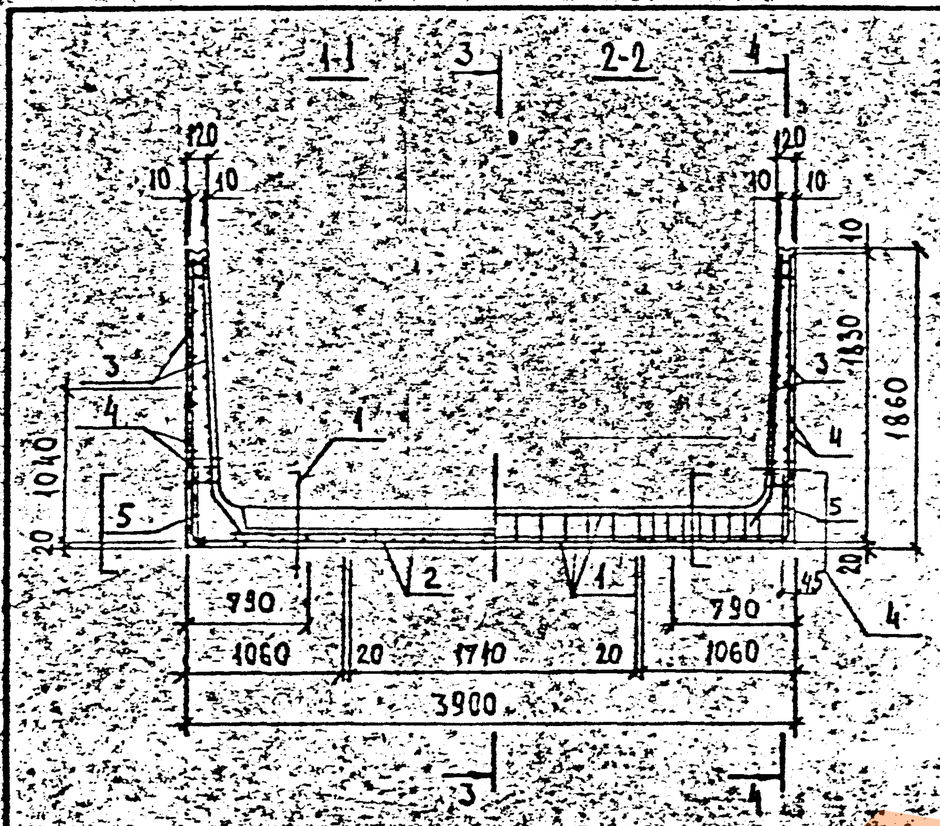

Поз.	Наименование	Кол	Обозначение документа
1	Каркас пространствен. КП1	3	ПС-312-36
2	Каркас пространствен. КП2	2	
3	Каркас пространственный КП3	2	
4	Сетка С5	2	ПС-312-37
5	Петля П1	4	ПС-312-38
6	Изделие закладное И1	4	
	Бетон класса В22,5 м³	2,14	

Узел 1, 3, 4 см. исполн. ПС-312-44

Нач. отд.	Афонин		ПС-312-35
Зав. гр.	Бурцев		Арматурный чертеж лоткового элемента ЛР-12
Инж.	Томашева		Стадия: Р; Лист: ; Листов: 1
			Госкомжилкомпроект

Ва 33816 ч.51

https://zavodjbi.com/

КП1

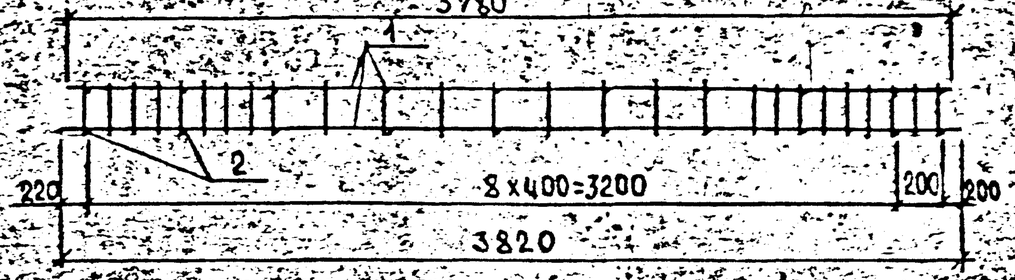

КП2

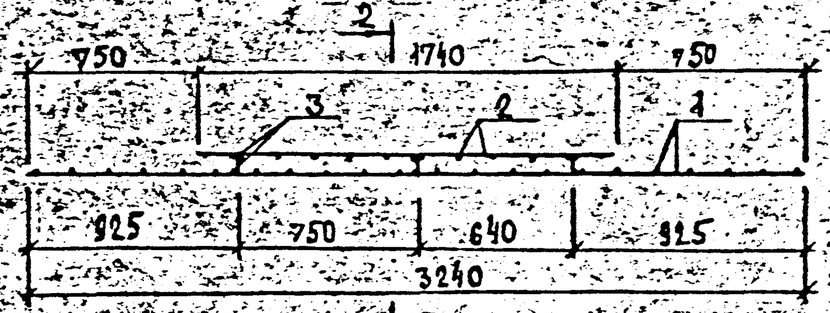

КП3

3-3

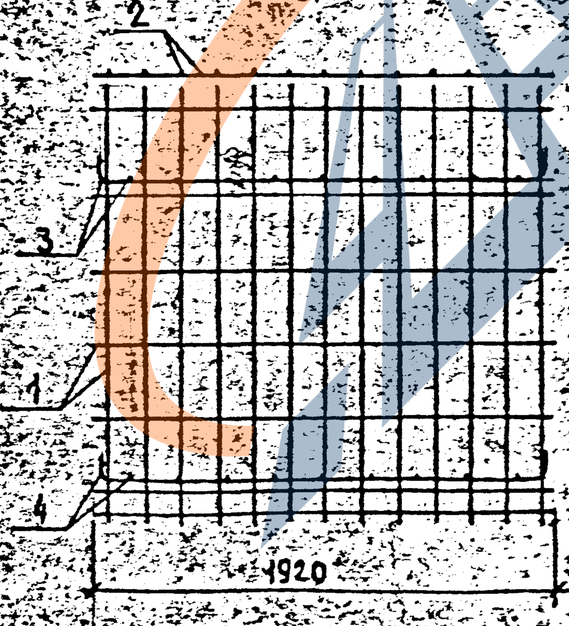

1-1

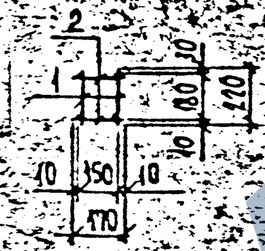

1-1

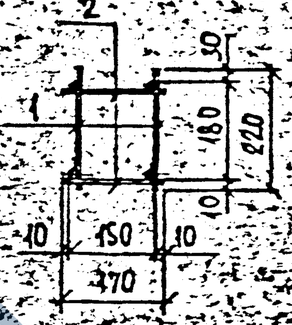

2-2

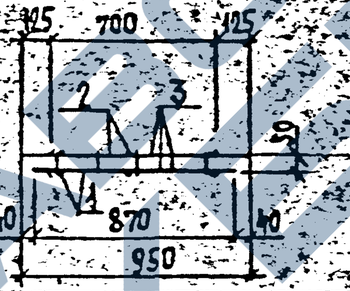

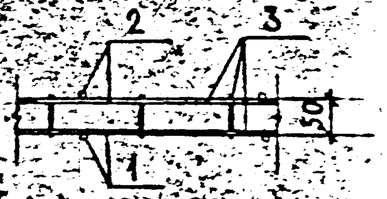

Марка каркаса	Поз.	Наименование	Кол.	Обозначение документа	Масса каркаса кг
КП1	1	Каркас Кр1	2	ПС-312	20,92
	2	ф8 AI l=170 0,067кг	20		
КП2	1	Сетка С1	1	ПС-312-	9,01
	2	Сетка С2	1		
	3	Каркас Кр2	3	ПС-312-	
КП3	1	Сетка С3	1	ПС-312	39,97
	2	Сетка С4	1		
	3	Каркас Кр3	1	ПС-312	
	4	Каркас Кр4	1		

Арматура класса AI по ГОСТ 5781-82*

Нач.отд.	Фронин		
Зав.гр.	Бурцев		
Инж.	Томашева		

ПС-312-36

Каркас пространственный КП1...КП3

Вх. 33816-а-52

Стадия	Лист	Листов
Р		1

Госниижпроект

С1

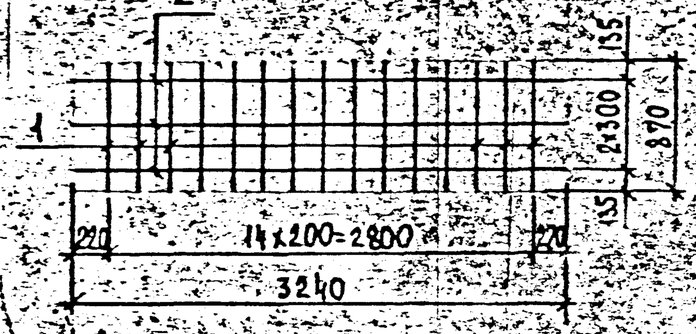

С2

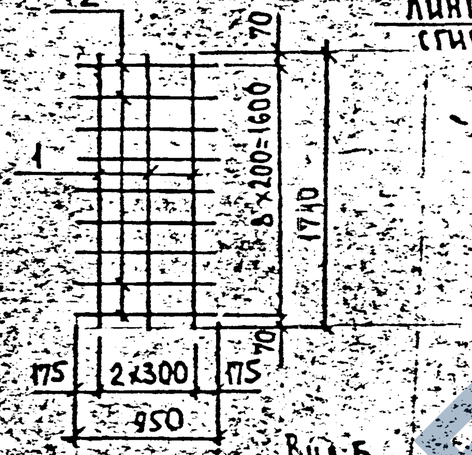

С3

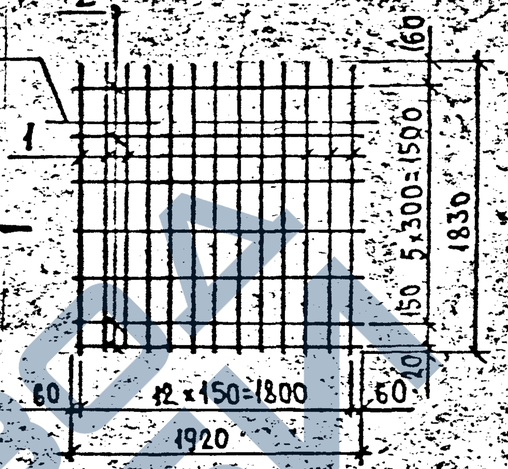

Вид А (в согнутом виде)

С4

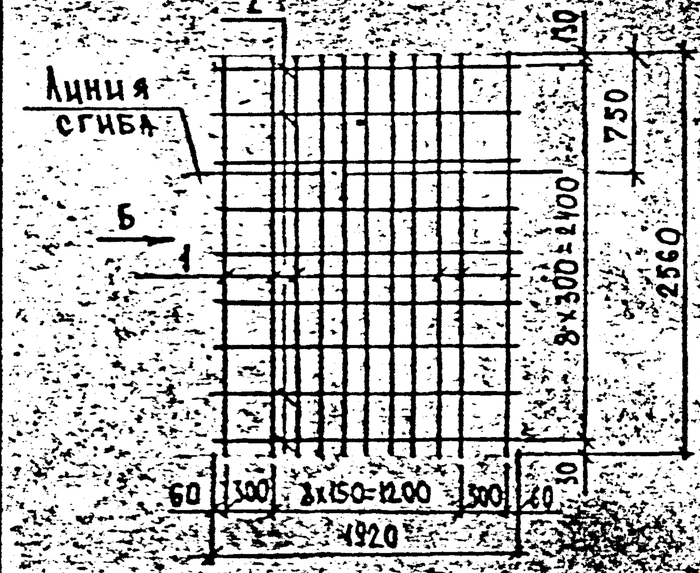

Вид Б (в согнутом виде)

С5

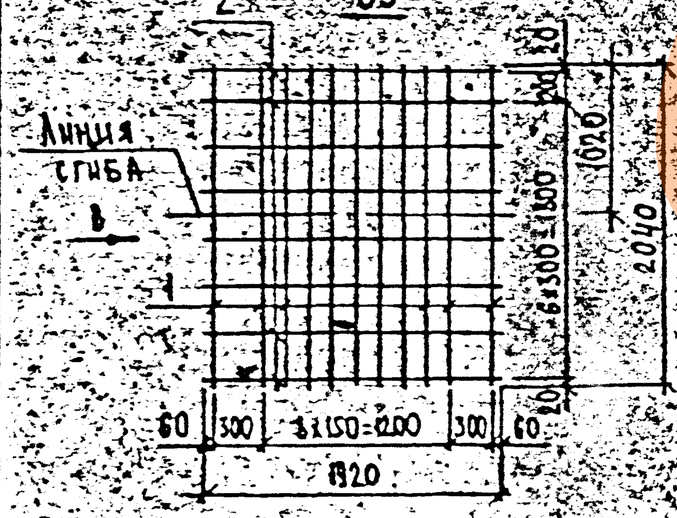

Вид В (в согнутом виде)

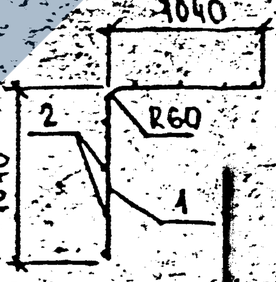

Марка изделия	Поз	Наименование	Кол	Масса ед., кг	Масса изделия кг
С1	1	ф 8 AIII ℓ = 870	15	0,34	6,55
	2	ф 5 BpI ℓ = 3240	3	0,47	
С2	1	ф 5 BpI ℓ = 1740	3	0,25	1,98
	2	ф 5 BpI ℓ = 950	9	0,14	
С3	1	ф 8 AIII ℓ = 1830	13	0,72	11,33
	2	ф 5 BpI ℓ = 1920	7	0,28	
С4	1	ф 12 AII ℓ = 2560	11	2,27	27,49
	2	ф 5 BpI ℓ = 1920	9	0,28	
С5	1	ф 10 AII ℓ = 2040	11	1,26	16,06
	2	ф 5 BpI ℓ = 1920	8	0,28	

Арматура класса AIII по ГОСТ 5781-82*
класса BpI по ГОСТ 6727-80*

Нач. отд	Аношин		
Зав. гр.	Бурцев		
Инж.	Томашева		

ПС-312-37

Сетка С1...С5

Вх 33816 л 53

Стадия	Лист	Листов

Мосинжпроект

https://zavodjbi.com/

Кр1

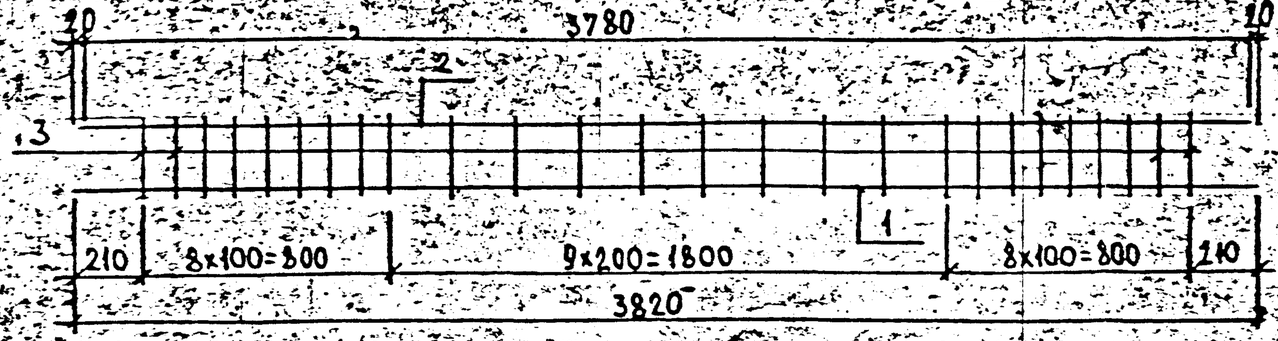

Кр3, Кр4

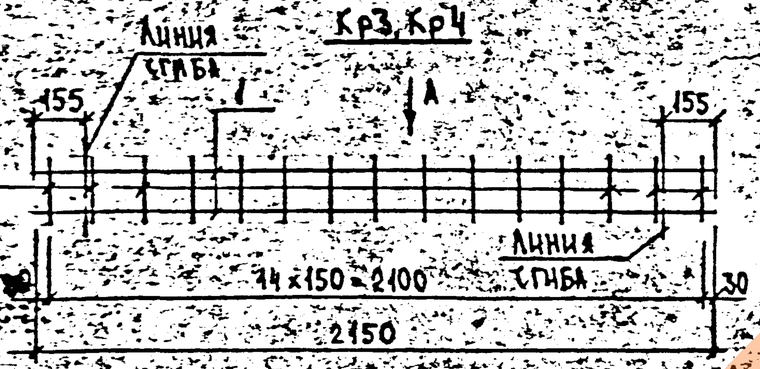

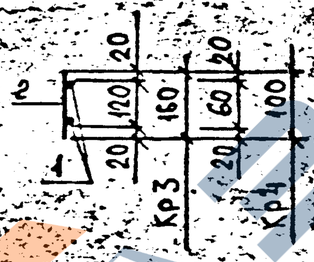

Вид А

(в согнутом виде)

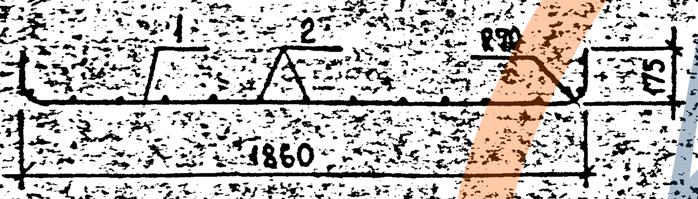

Кр2

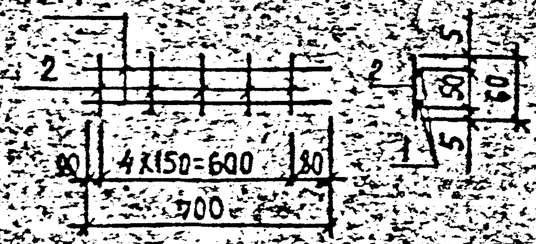

М1

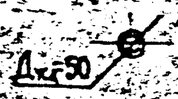

П1

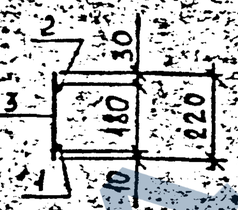

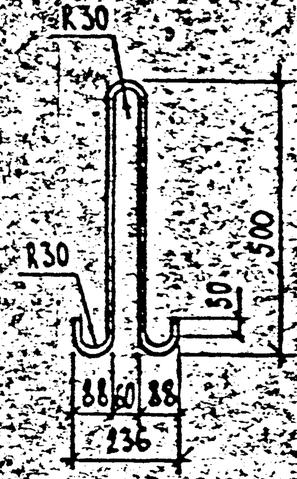

Марка изделия	Поз.	Наименование	Кол.	Масса ед., кг	Масса изделия
Кр1	1	ф 16 AIII ℓ=3820	1	5,04	5,79
	2	ф 8 AI ℓ=3780	1	1,49	
	3	ф 8 AI ℓ=220	26	0,087	
Кр2	1	ф 4 BpI ℓ=700	2	0,064	0,16
	2	ф 4 BpI ℓ=60	5	0,0055	
Кр3	1	ф 4 BpI ℓ=2150	2	0,20	0,62
	2	ф 4 BpI ℓ=160	15	0,015	
Кр4	1	ф 4 BpI ℓ=2150	2	0,20	0,53
	2	ф 4 BpI ℓ=100	15	0,0092	
П1	1	ф 14 AI ℓ=1270	1	1,54	1,54
М1	1	Труба 57×3 ℓ=174	1	0,70	0,70

Арматура класса AIII, AI по ГОСТ 5781-82*, класса BpI по ГОСТ 6727-80*
Труба 57×3 по ГОСТ 10704-76

Нач. сл.	Афонин			АС-312-38
Зав. тех.	Бурцев			
Инж.	Томашева			
				Каркасы Кр1...Кр4 Петля П1. Изделие закладное М1

Стадия	Лист	Листов
Р		1

Госпромстройпроект

Инв. № 35815 л. 54

1-1

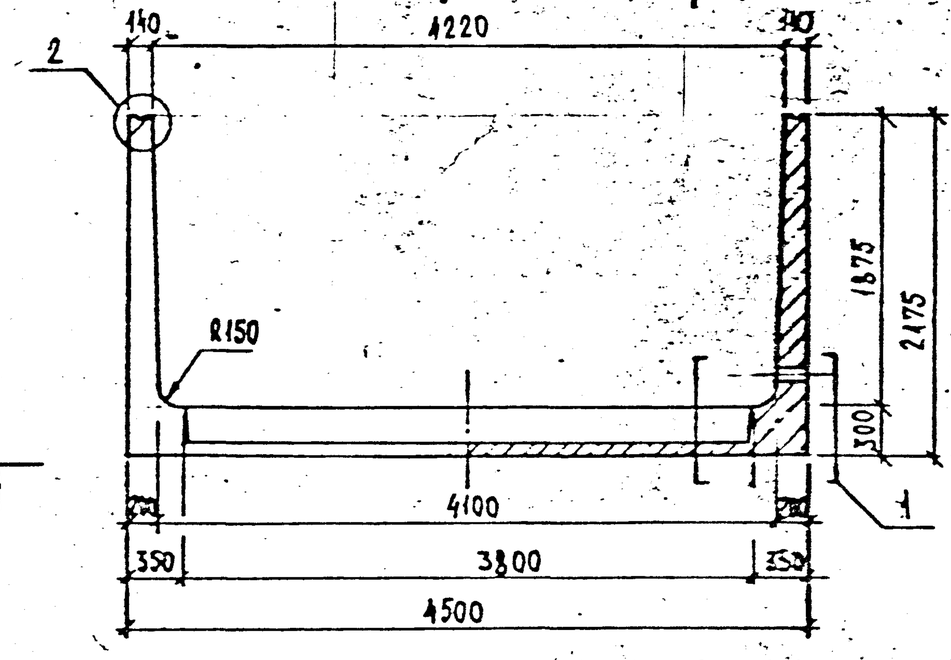

2-2

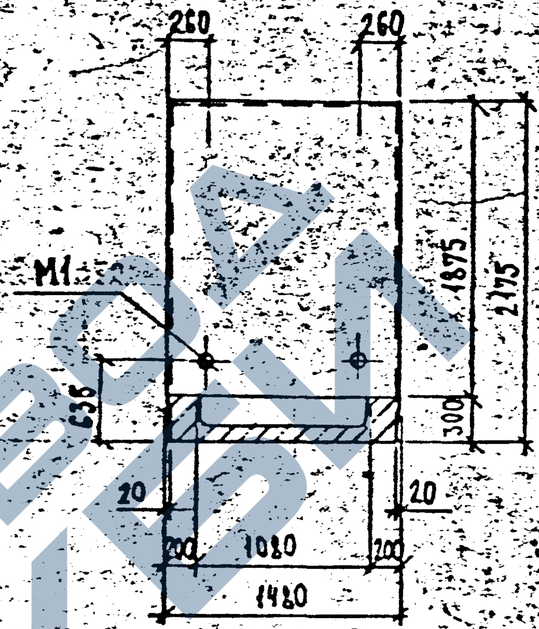

3-3

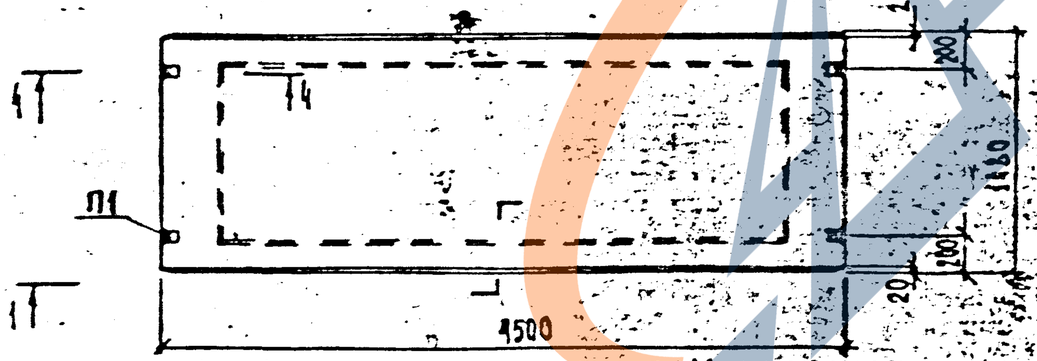

Марка изделия	Класс бетона	Расход материалов		Масса т
		бетон, м³	сталь, кг	
ЛЛ-14а	В22,5	2,07	204,29	5,20

Элемент рассчитан на временную нагрузку по схеме НК-80
при глубине засыпки над верхом плит перекрытия:
а) при наличии дорожного покрытия – 0,5÷2,0м
б) при отсутствии дорожного покрытия – 0,7÷2,0м
Узел 1,2, сеч. 4-4 см. испол. ПС-312-39 лист 2

Нач. отд.	Афонин		ПС-312-39
Зав. гр.	Бурцев		Опалубочный чертеж лоткового элемента ЛП-14а
Инж.	Ломашева		Стадия: Р; Лист: 1; Листов: 2
			Мосинжпроект

Зк. 33816 п. 55

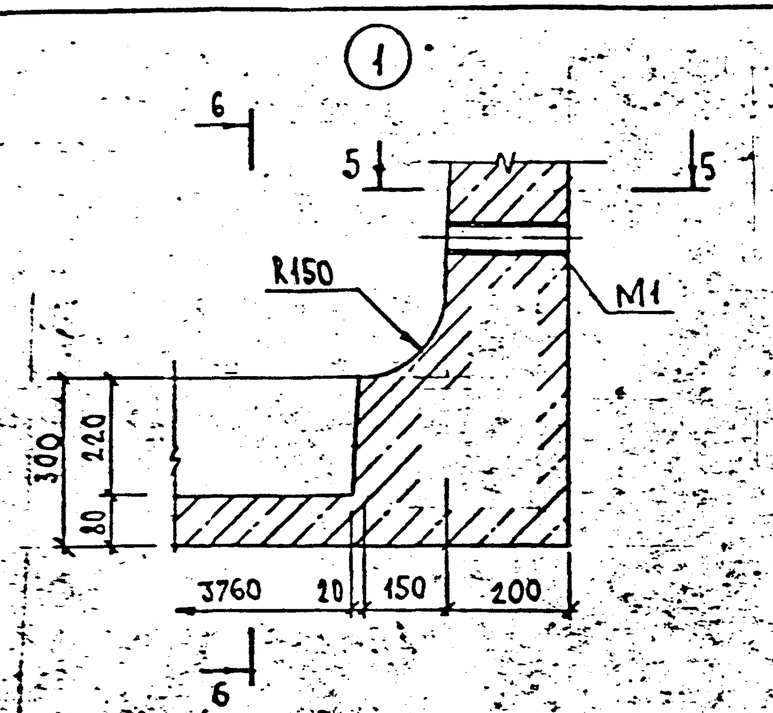

5-5

6-6

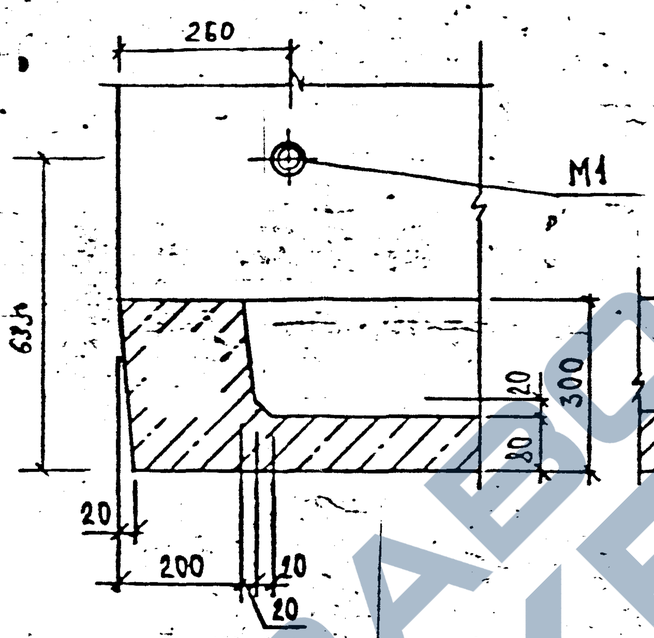

4-4

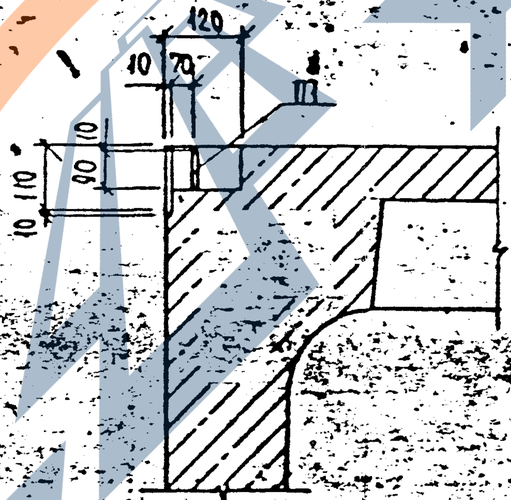

Вариант стропочного отверстия

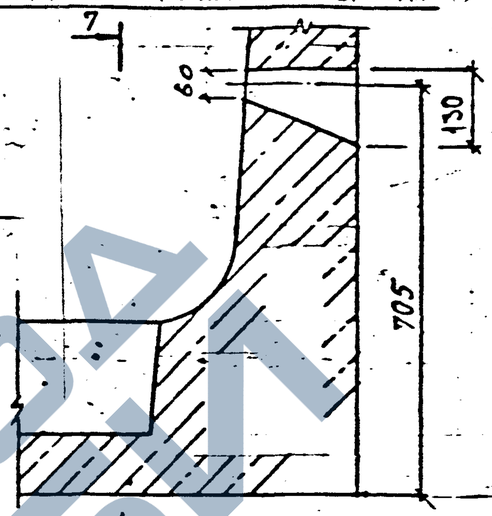

7-7

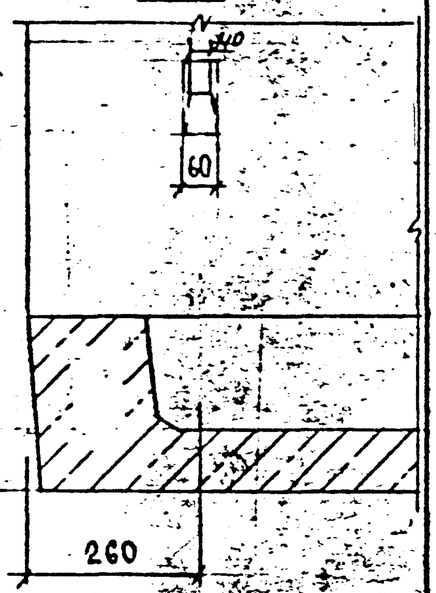

Вид А

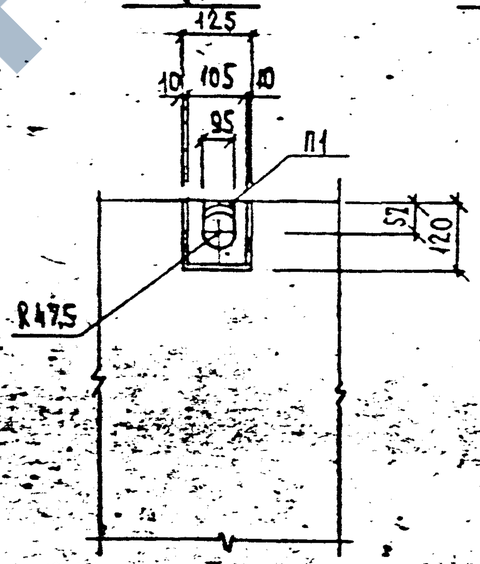

Вариант устройства петли

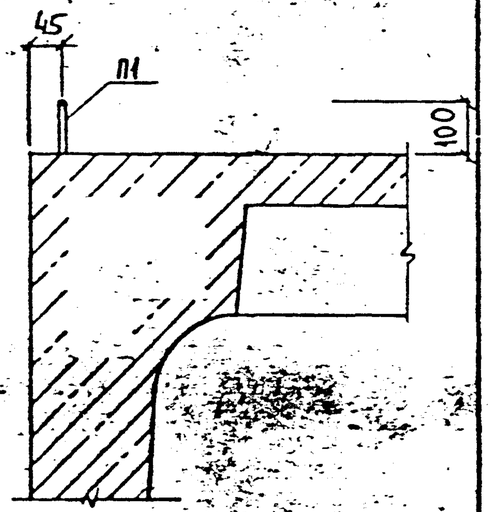

ПС-312-39 Вх. 3387 в.1. 56

Лист 2

https://zavodgbi.com/

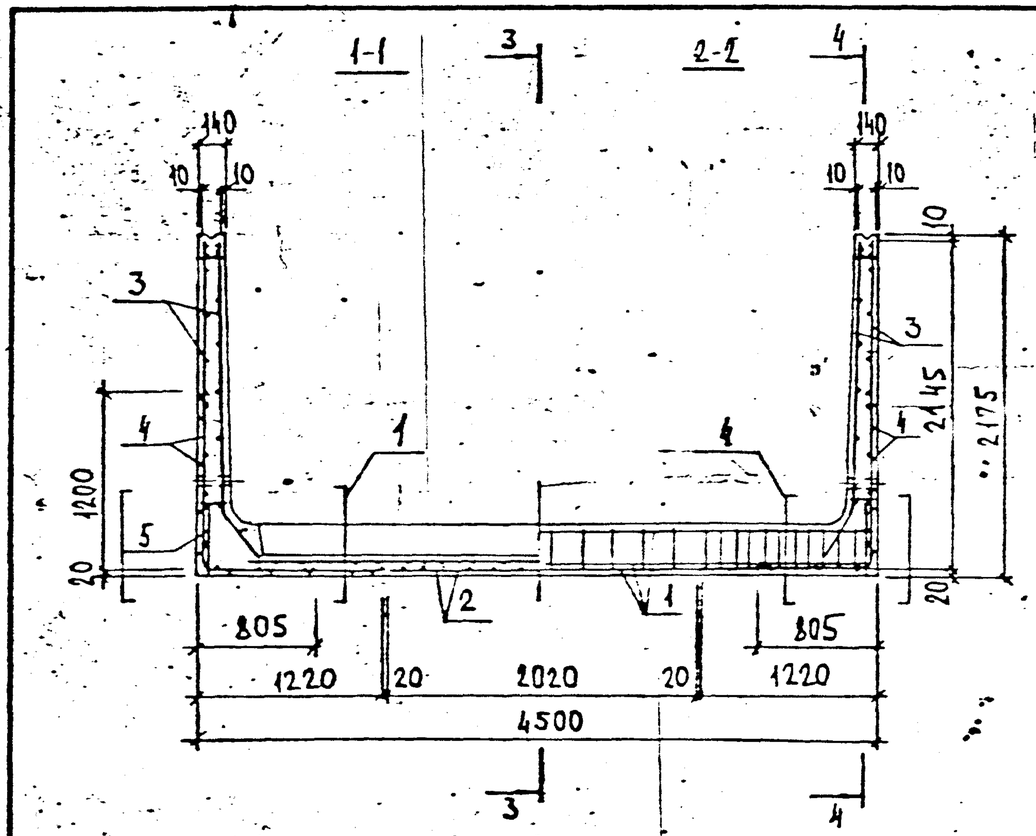

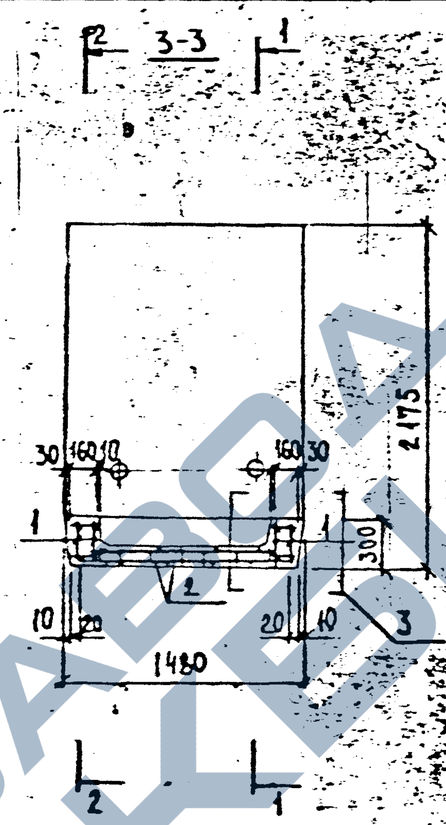

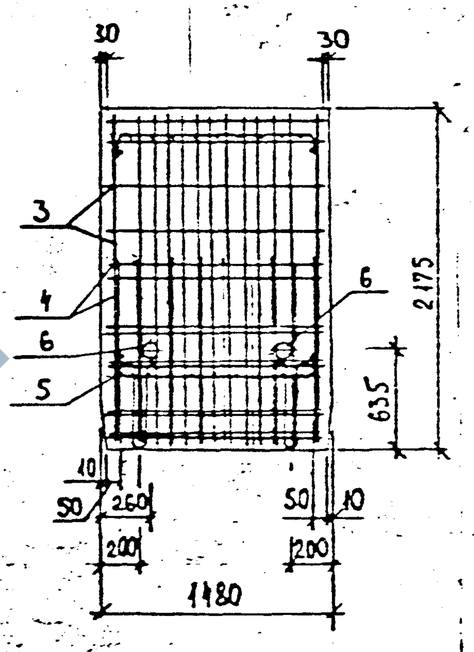

Поз	Наименование	Кол.	Обозначение документа
1	Каркас пространствен. КП1	2	ПС-312-41
2	Каркас пространствен. КП2	1	
3	Каркас пространствен. КП3	2	
4	Сетка С5	2	ПС-312-42
5	Петля П1	4	ПС-312-43
6	Изделие закладное М1	4	ПС-312-43
.	Бетон класса В22,5 м³	2,07	

Узел 1,3,4 см. испол. ПС-312-44

				ПС-312-40
Нач. отд.	Афонин		Арматурный чертеж лоткового элемента ЛП-14а	Стадия: Р; Лист: ; Листов: 1
Зав. гр.	Бурцев			
Инж.	Томашева		Эх. 3381б ч. 57	Мосинжпроект

КП1

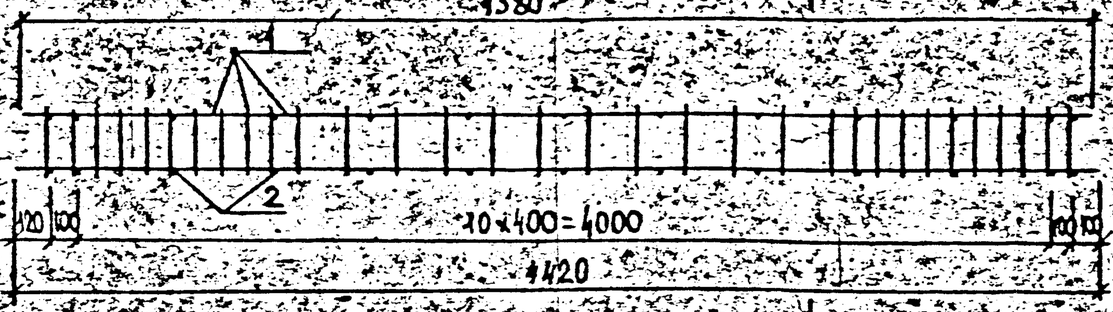

КП2

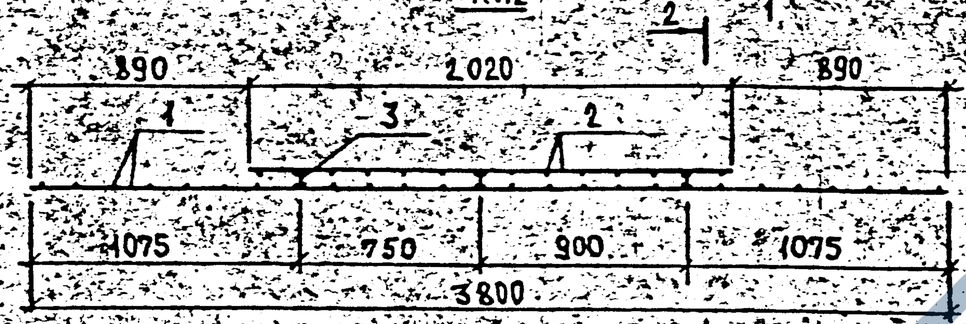

КП3

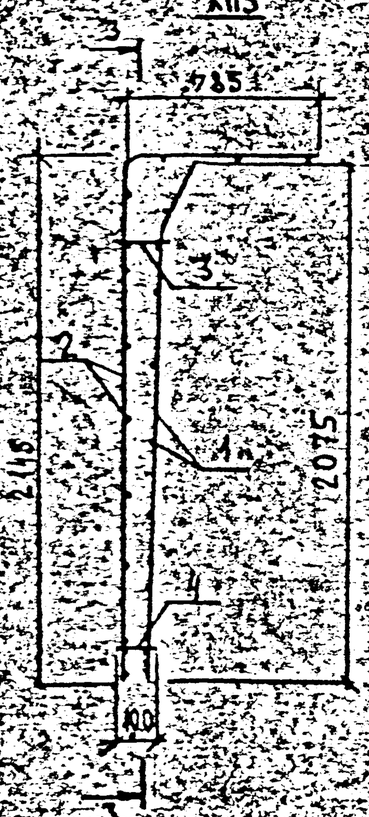

3-3

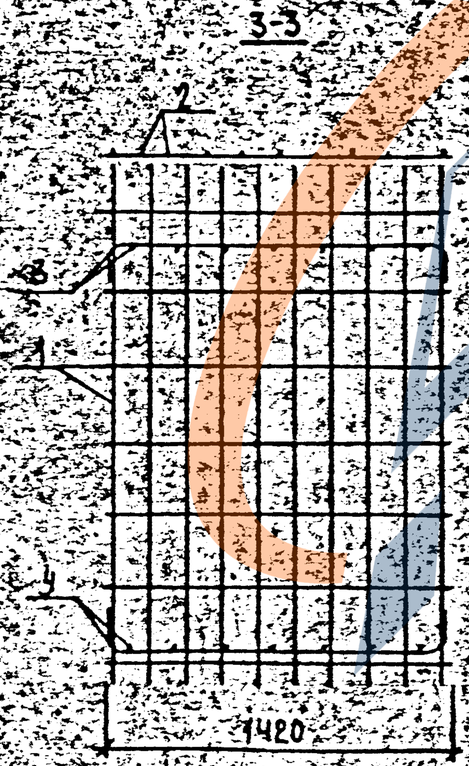

1-1

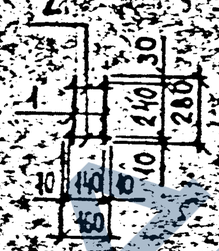

1-1

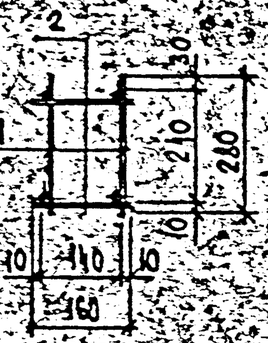

2-2

Марка каркаса	Поз	Наименование	Кол.	Обозначение документа	Масса каркаса кг
КП1	1	Каркас Кр1	2	ПС-312-1	26,14
	2	ф 8 АI l=160 0,063 кг	26		
КП2	1	Сетка С1	1	ПС-312-2	19,01
	2	Сетка С2	1		
	3	Каркас Кр2	3	ПС-312-3	
КП3	1	Сетка С3	1	ПС-312-4	45,21
	2	Сетка С4	1		
	3	Каркас Кр3	1	ПС-312-5	
	4	Каркас Кр4	1		

Арматура класса АI по ГОСТ 5781-82*

Нач. отд.	Афонин		ПС-312-41
Зав. гр.	Бурцев		
Инж.	Томашева		Каркас пространственный КП1,..КП3
			Стадия: Р; Лист; Листов: 1
			Мосинжпроект

Вх. 3396 от 88

С1

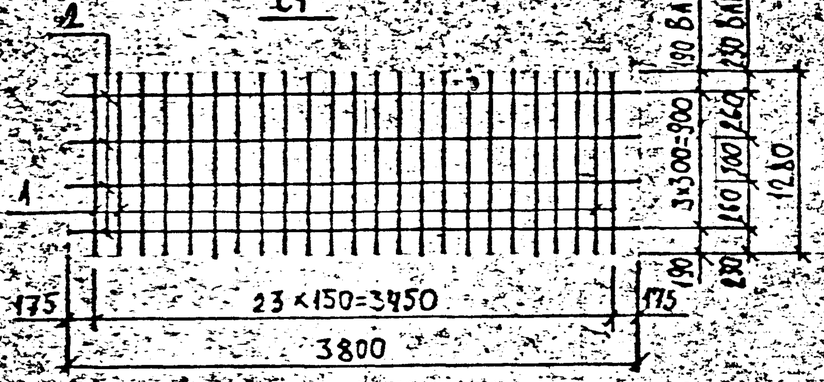

С2

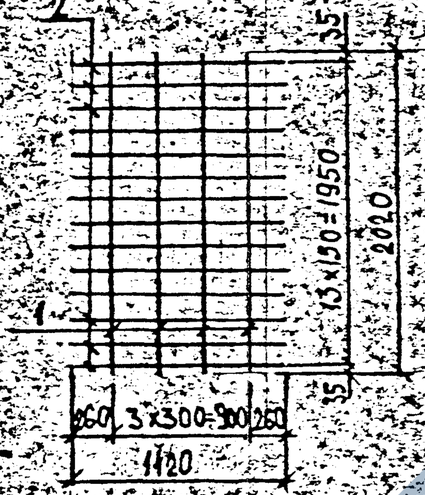

С3

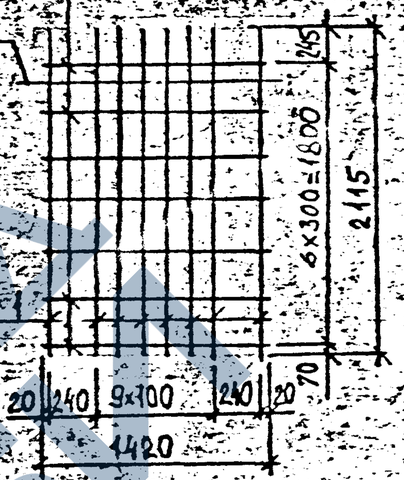

Вид А
(в согнутом виде)

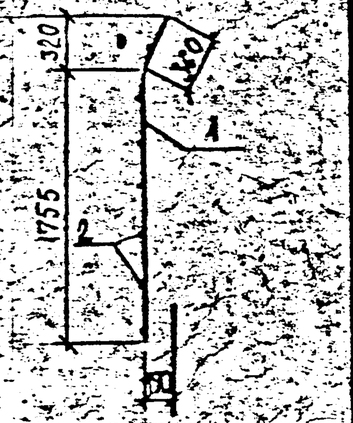

С4

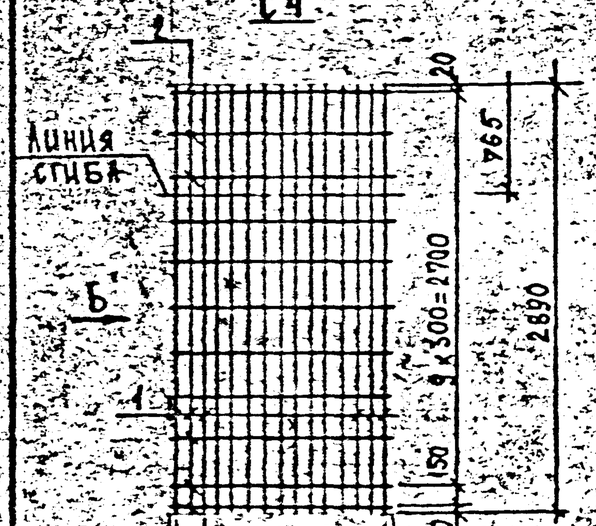

Вид Б
(в согнутом виде)

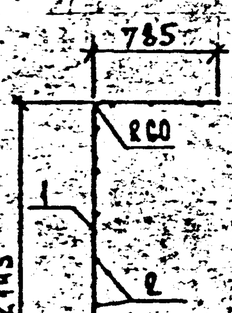

С5

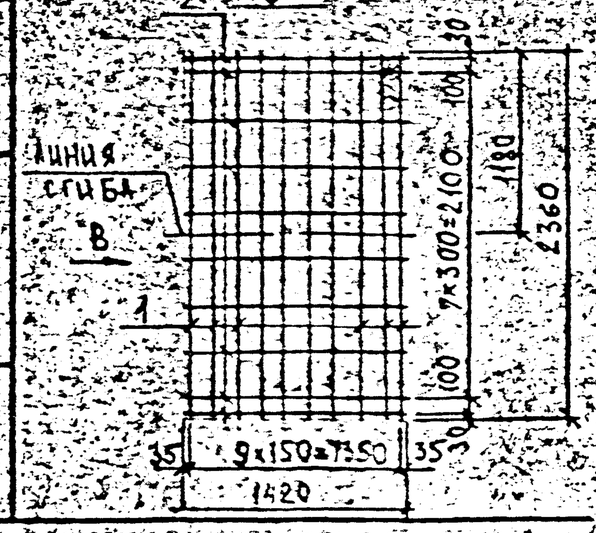

Вид В
(в согнутом виде)

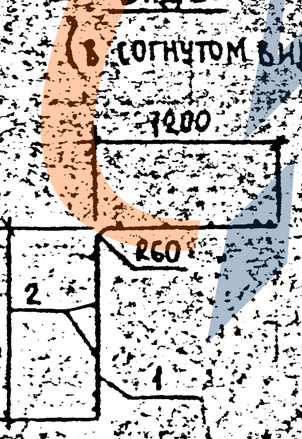

Марка изделия	Поз.	Наименование	Кол.	Масса ед., кг	Масса изделия кг
С1	1	ф 8 AIII ℓ=12 80	24	0,51	14,32
	2	ф 5 BpI ℓ=3800	1	0,55	
С2	1	ф 5 BpI ℓ=1020	4	0,29	4,03
	2	ф 5 BpI ℓ=1420	11	0,20	
С3	1	ф 10 AIII ℓ=2115	12	1,31	17,09
	2	ф 5 BpI ℓ=1420	7	0,20	
С4	1	ф 10 AIII ℓ=2890	11	1,78	22,21
	2	ф 5 BpI ℓ=1420	11	020	
С5	1	ф 10 AIII ℓ=2360	10	1,46	16,61
	2	ф 5 BpI ℓ=1420	10	0,20	

Арматура класса AIII по ГОСТ 5781-82*
класса BpI по ГОСТ 6727-80*

Нач. отд.	Афонин	
Зав. гр.	Бурцев	
Инж.	Томашевич	

ПС-312-42

Сетка С1...С5

Стадия	Лист	Листов
Р		

Мосинжпроект

ВЕ 33815 л. 59

Кр1

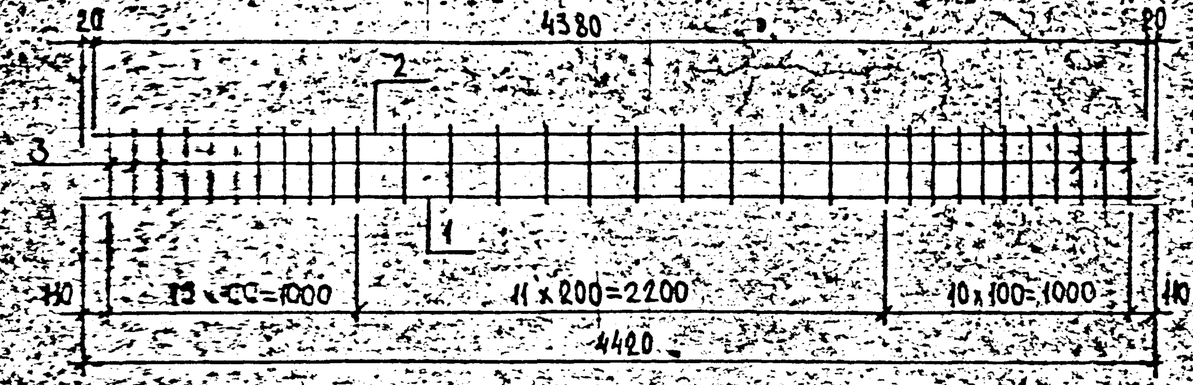

Кр3, Кр4

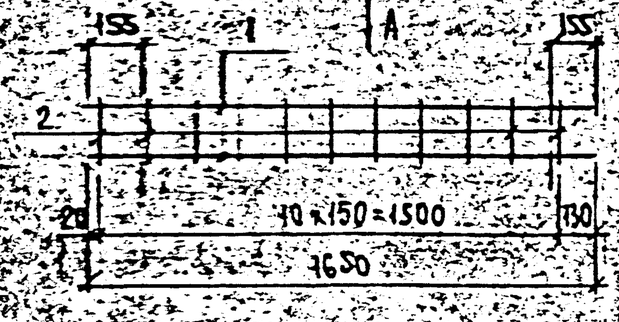

Вид А
(в отогнутом виде)

Кр2

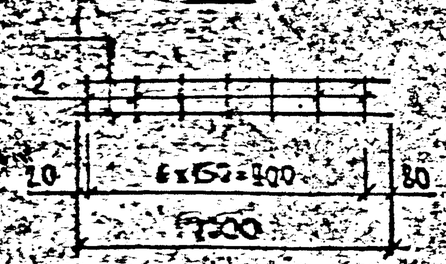

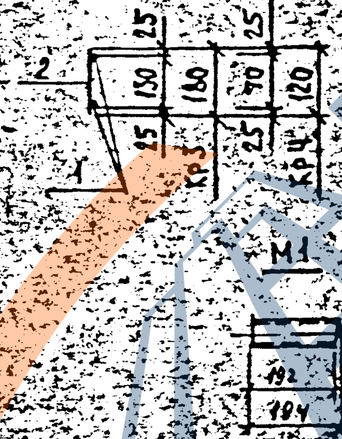

М1

П1

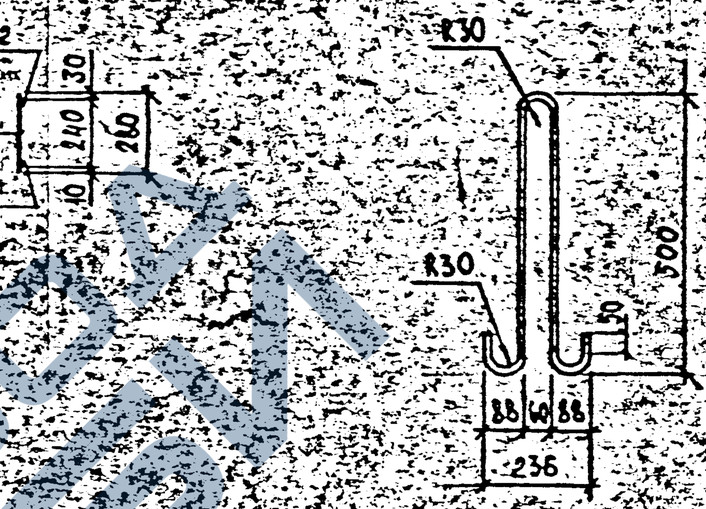

Марка изделия	Поз	Наименование	Кол	Масса ед., кг	Масса изделия кг
Кр1	1	ф16 AIII ℓ=4420	1	6,98	12,25
	2	ф8 AI ℓ=4380	1	1,73	
	3	ф8 AI ℓ=280	32	0,11	
Кр2	1	ф4 BpI ℓ=1000	2	0,092	0,22
	2	ф4 BpI ℓ=60	7	0,0055	
Кр3	1	ф4 BpI ℓ=1650	2	0,15	0,49
	2	ф4 BpI ℓ=180	11	0,017	
Кр4	1	ф4 BpI ℓ=1650	2	0,15	0,42
	2	ф4 BpI ℓ=720	11	0,011	
П1	1	ф14 AI ℓ=1270	1	1,54	1,54
М1	1	Труба 57×3 ℓ=194	1	0,78	0,78

Арматура класса AIII, AI по ГОСТ 5781-82* класса BpI по ГОСТ 6727-80*
Труба 57×3 ГОСТ 10704-76

Нач. отд.	Афонин			ПС-312-43
Зав. гр.	Бурцев			
Инж.	Томашева			Каркас Кр1..Кр4. Деталь П1. Изделие закладное М1
				Серия 3.816.1-80

Стадия	Лист	Листов
Р		1

Минжилпроект

https://zavodjbi.com/

1

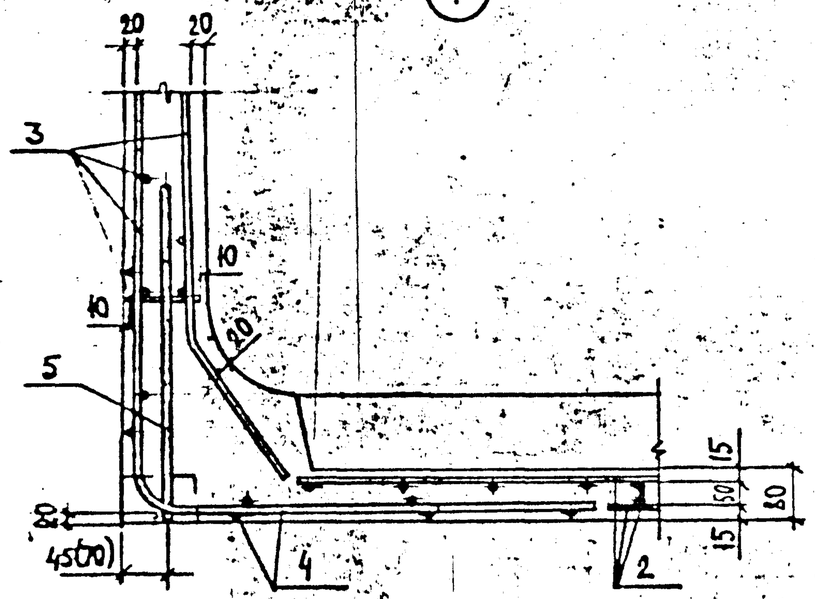

2

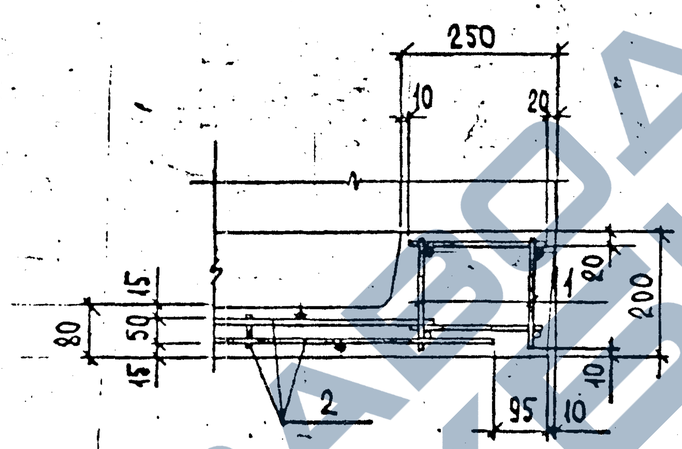

1-1

3

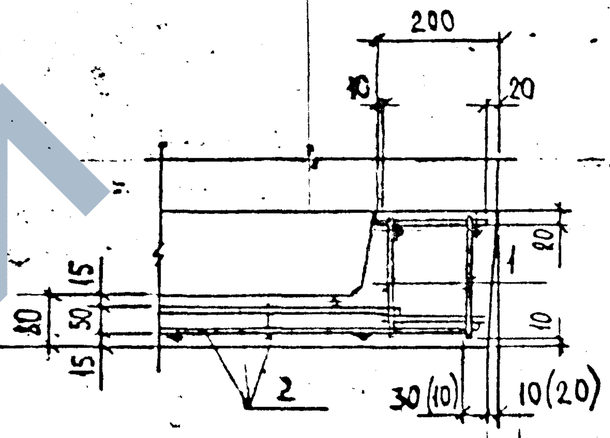

2-1

4

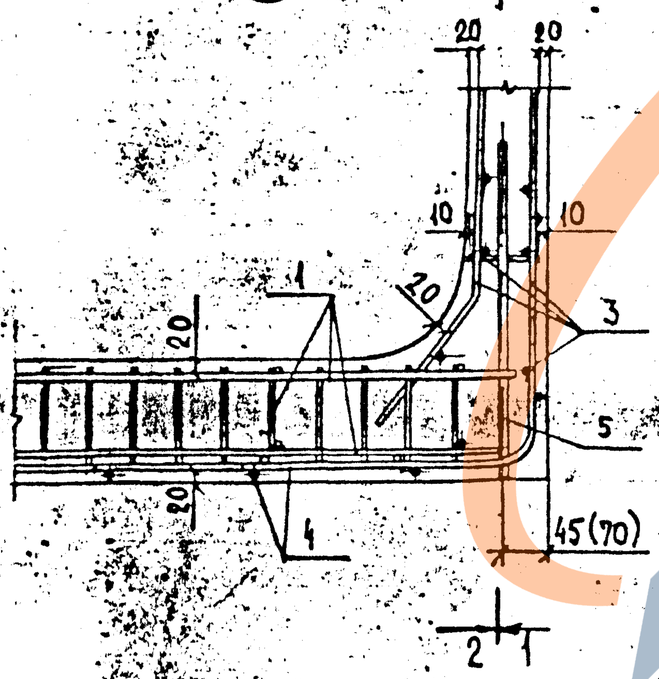

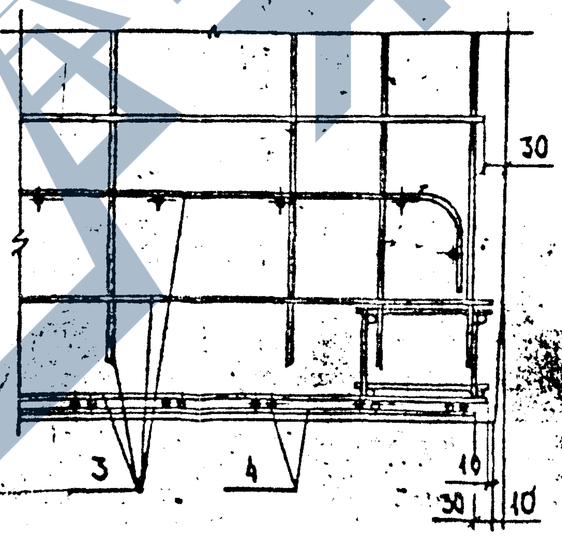

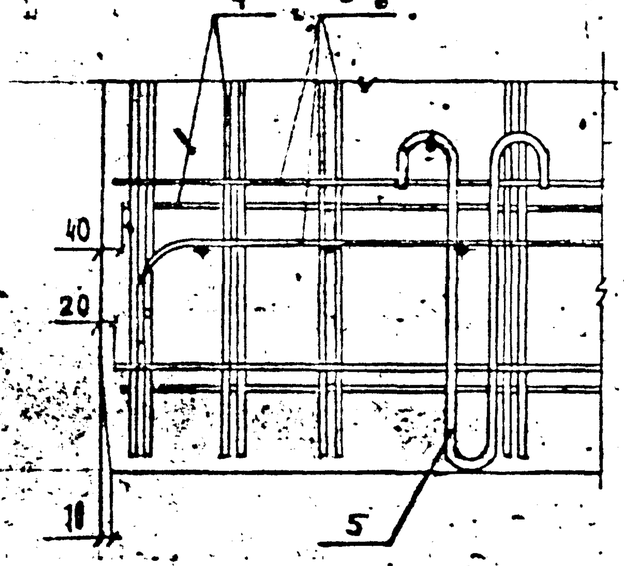

Размеры в скобках даны для элемента ЛП-14а

Нач.отд.	Афонин		ПС-312-44
Зав.гр.	Бурцев		
Инж.	Томашева		Узлы 1...4
			Вх. 33816 л. 61/61

Стадия	Лист	Листов
Р		1

Мосинжпроект