

Типовые конструкции, изделия и узлы зданий и сооружений
Серия 3.501.1-131

ФУНДАМЕНТЫ ЖЕЛЕЗОБЕТОННЫЕ
ПОД МЕТАЛЛИЧЕСКИЕ ОПОРЫ КОНТАКТНОЙ СЕТИ С ГИБКИМИ
ПОПЕРЕЧИНАМИ

Выпуск 1

Раздельные фундаменты
металлических опор контактной сети.

РАЗРАБОТАНЫ ИНСТИТУТОМ "ГИПРОПРОМТРАНССТРОЙ"

Главный инженер института *А.С. Рождественский*
Главный инженер проекта *Л.А. Орлова*

Светокопия соответствует
оригиналу.

Главный инженер
проекта *Орлова* Л.А. Орлова

Утверждены приказом МПС
от 30 апреля 1982 г. № А-14337

Введены в действие

1 октября 1982 г.

1271/1

Обозначение	Наименование	Стр.
	Содержание	
3.501.1-131.1-0.00.00 то	Техническое описание	3-11
3.501.1-131.1-0.00.01	Номенклатура изделий	12
3.501.1-131.1-0.00.02	Лист расчетный	13-15
3.501.1-131.1-1.00.00	Блок ФР1-1; ФР1-2; ФР2-1; ФР2-2; ФР3-1; ФР3-2	16-17
3.501.1-131.1-1.00.00 СБ	Блок ФР1-1; ФР1-2; ФР2-1; ФР2-2; ФР3-1; ФР3-2	
	Сборочный чертеж	18-20
3.501.1-131.1-2.00.00	Блок ФР4-1; ФР4-2	21-22
3.501.1-131.1-2.00.00 СБ	Блок ФР4-1; ФР4-2	
	Сборочный чертеж	23-24
3.501.1-131.1-3.00.00	Блок Ф1-1	25
3.501.1-131.1-3.00.00 СБ	Блок Ф1-1	
	Сборочный чертеж	26
3.501.1-131.1-1.01.00	Каркас пространственный КП1; КП2	27
3.501.1-131.1-1.02.00	Каркас пространственный КП3	28
3.501.1-131.1-1.03.00	Каркас пространственный КП4; КП5	29
3.501.1-131.1-2.01.00	Каркас пространственный КП6; КП7	30
3.501.1-131.1-2.01.00 СБ	Каркас пространственный КП6; КП7	
	Сборочный чертеж	31
3.501.1-131.1-1.04.00	Сетка арматурная С1÷С8	32
3.501.1-131.1-1.05.00	Сетка арматурная С9÷С16	33-34
3.501.1-131.1-1.06.00	Сетка арматурная С17÷С20	35
3.501.1-131.1-1.07.00	Сетка арматурная С21÷С24	36
3.501.1-131.1-1.08.00	Сетка арматурная С25; С26	37
3.501.1-131.1-2.02.00	Сетка арматурная С27; С28	37
3.501.1-131.1-2.02.00 СБ	Сетка арматурная С27; С28	
	Сборочный чертеж	38
3.501.1-131.1-1.00.01	Хомут	38
3.501.1-131.1-1.09.00	Закладная деталь ЗД1; ЗД2	39
3.501.1-131.1-1.00.07	Петля строповочная ПС1÷ПС7	39

Копировал: Ишукеевна

Формат А4

[illegible]

Копировал: Мускевич

Формат А4

Серия „Фундаменты железобетонные под металлические опоры контактной сети с гибкими поперечинами” разработана в соответствии с планом типового проектирования Госстроя СССР на 1979/80г. и техническим заданием, утвержденным МПС (взамен типового проекта сборных сборных железобетонных фундаментов металлических опор гибких поперечин инб. № 319 и типового проекта „Раздельные фундаменты под металлические опоры контактной сети с гибкими поперечинами” серия 3.501-43 инб. № 626).

Стадия проектирования-техно-рабочий проект.

Состав проекта

- Выпуск 1. Раздельные фундаменты металлических опор контактной сети.
Выпуск 2. Сборные сборные фундаменты металлических опор контактной сети.

1. Основные положения и условия применения

- 1.1 В соответствии с заданием, конструкция фундаментов разработана для следующих типов опор по типовому проекту инб. № 862: промежуточных направленных -

МН $\frac{35}{15}$; $\frac{45}{15}$; $\frac{65}{15}$; $\frac{65}{20}$; $\frac{105}{20}$; $\frac{150}{20}$;

оперных ненаправленных -

М $\frac{45-25}{15}$; $\frac{65-25}{15}$; $\frac{10-40}{15}$

и опоры с двухпутными консолями

М $\frac{10}{15}$; $\frac{13}{15}$

- 1.2 Конструкция фундаментов предназначена для строительства и эксплуатации в районах с расчетной температурой (средняя

температура наиболее холодной пятидневки) не ниже минус 40°С. и сейсмичностью не более 6 баллов.

Грунты непучинистые и непросадочные с условным расчетным давлением 1,0; 1,5; 2,0 кгс/см² в соответствии со СНиП II-15-74.

В пучинистых грунтах фундаменты по данному проекту могут применяться при глубине промерзания не более 2,0 м. При этом при глубине промерзания от 1,5 до 2,0 м в схемах 3 и 4 делать присыпку. При большей глубине промерзания и наличии пучинистых грунтов несущую способность фундаментов необходимо проверять для зимних и летних условий в соответствии с „Методическими рекомендациями по закреплению опор контактной сети в суровых климатических и сложных геологических условиях” ЦНИИС Минтрансстроя 1975 г.

В этих условиях рекомендуется установка фундаментов с protective пучинными мероприятиями, а именно: засыпка пазах котлованов дренирующим грунтом, покрытие боковых граней фундамента полимерной пленкой с консистентной смазкой, изолирующей поверхность опоры от окружающего грунта на глубину активной зоны пучения или переход на сборное основание с проверкой его на действие сил морозного пучения в соответствии с „Методическими рекомендациями” ЦНИИС.

- 1.3 Нагрузки на фундаменты приняты по типовому проекту серии 3.501-51 инб. № 862 „Металлические опоры контактной сети”
1.4 Расчет устойчивости фундаментов произведен в соответствии с „Указаниями по проектированию и расчету конструкций контактной сети” ВСН 141-82 Минтрансстроя.
1.5 Расчет прочности фундаментов произведен в соответствии со СНиП II-21-75.

2. Конструктивные решения

- 2.1 Фундаменты состоят из двух блоков, одинаковых или разных по обслуживаемым размерам в зависимости от места установки опор, направления действия нагрузки и мощности опор. Под опоры с двухпутными консолями принят одноблочный фундамент.

- 2.2 В настоящем проекте оребрены те же 4 типа блоков по

Инб. № подл.	Подпись и дата	Взам. инб. №	Нач. отд.	Скляев	В.И.	3.501.1 - 131.1 - 0.00.00.ГО	Техническое описание	Стадия	Лист	Листов
			Н.контр.	Гордеев	В.И.					
			Гл. спец.	Гордеев	В.И.					
			Гл. инж. пр.	Орлова	О.И.					
			рук. групп.	Демкина	С.И.					
			Проберун	Орлова	О.И.					
Инб. № подл.	Подпись и дата	Взам. инб. №	Разраб.	Алексеева	Л.И.	Гипропромтрансстрой				

Копировал: Трихалева

формат А4

Инв. № подл.	Подпись и дата	Взам. инв. №	со сн и л II-21-75.			
			2. Конструктивные решения			
			2.1 фундаменты состоят из двух блоков, одинаковых или разных по опалубочным размерам в зависимости от места установки опор, направления действия нагрузки и мощности опор. Под опоры с двухпутными конселями принят одноблочный фундамент.			
			2.2 В настоящем проекте ослаблены те же 4 типа блоков по			
			1271/1	3	3.501.1-131.1 - 0.00.00.ГО	Лист
						2

формат А4

опалубочным размером и 7 типоразмеров по армированию.

2.3 Маркировка блока ФР1-2 состоит из буквенного обозначения ФР (фундамент раздельный) и цифр. Первая цифра (1) означает тип фундамента по опалубочным размерам, вторая цифра (2) - тип армирования.

Блок под опоры с двухплечными консолями имеет буквенное обозначение ФР, значение цифр такое же.

2.4 Соединение опор с фундаментом осуществляется при помощи анкерных болтов, заделанных в бетон при изготовлении блоков. Конструкция соединения приведена на листе 3.501.1-131.1-0.00.00.ТО.

2.5 При электрификации на постоянном токе, в целях защиты от электрокоррозии, предусматривается изоляция металлических частей опоры от анкерных болтов при помощи изолирующих втулок по типовому проекту "Узлы изоляции анкерных болтов от металлических опор" инв. № 694 серия 4.501-14.

2.6 На каждом блоке на плоскости у анкерных болтов должны быть нанесены несмываемой краской маркировочные знаки по ТУ 35-1023-80.

3. Материалы

3.1 Для изготовления блоков фундаментов применяется тяжёлый бетон повышенной плотности марки 300 по прочности на сжатие. Марка бетона по морозостойкости должна быть не ниже Мрз 100 в соответствии с ТУ-35-1023-80.

3.2 Для фундаментов, которые могут подвергаться электрокоррозии (при постоянном токе), должен применяться особо плотный бетон с морозостойкостью Мрз 300, а материалы для него должны удовлетворять требованиям СН 65-76.

3.3 Рабочая арматура из стали класса А-III и, как вариант, А-II, прочая арматура из стали класса А-I по ГОСТ 5781-81 и ГОСТ 380-71*. Арматурные сетки и каркасы должны изготавливаться с применением контактной точечной электросварки.

3.4 Рабочая арматура из стали класса А-III марки 35ГС может быть заменена на термически упрочнённую сталь класса Аг-III без пересчёта арматуры.

3.501.1-131.1-0.00.00.ТО

Лист
3

Копировала Трехсёва

формат А4

3.5 Анкерные болты и строповочные петли должны изготавливаться из стали ВСт.Зсп2 по ГОСТ 380-71*. Применение других марок стали для анкерных болтов не допускается.

3.6 Марки стали должны быть оговорены в заказных спецификациях.

3.7 Все блоки должны иметь защитное битумное покрытие.

3.8 Изготовление блоков должно соответствовать техническим условиям ТУ 35-1023-80.

4. Защита от коррозии

4.1 При выборе проекта к конкретным условиям агрессивной среды для железобетонных конструкций должны быть предусмотрены защитные мероприятия в соответствии с требованиями СНиП II-28-73* "Защита строительных конструкций от коррозии".

4.2 При изготовлении железобетонных конструкций, предназначенных для эксплуатации в агрессивной среде, в качестве вяжущего необходимо применять портландцемент, шлакопортландцемент или сульфатостойкий цемент.

5. Перевозка и установка фундаментов

5.1 Транспортировка блоков разрешается по достигнутому бетонам прочности не ниже 70% от проектной.

5.2 Перевозка блоков предусматривается на железнодорожном подвижном составе в соответствии со схемой погрузки, приведенными на листах технического описания 3.501.1-131.1-0.00.00.ТО.

5.3 Закрепление блоков на платформах предусматривается металлическими скрутками, с применением деревянных подкладок, прокладок и распорок.

5.4 Расположение строповочных петель назначено из условий извлечения блока из формы и строповки блока при погрузке на платформы.

Строповка блоков для опускания в котлован производится через отверстия в верхней части блоков.

1271/1

4

3.501.1-131.1-0.00.00.ТО

Лист
4

Копировала Трехсёва

формат А4

Перед опусканием строповочные петли срезаются заподлицо с бетоном, а поверхность бетона в местах среза покрывается битумной мастикой или пластырем из мешковины, пропитанной битумом.

5.5 Фундаменты рассчитаны для установки опор:

- на площадках, в междупутье, на нулевых местах, в выемках и на насыпях с присыпкой;
- на насыпях с габаритом до 3,4 м;
- то же, от 3,5 до 4,5 м.

Схемы установки фундаментов см. на листах 3.501.1-131.1-0.00.02
Величины Pr и Ps (см. схемы установки) приведены в следующей таблице:

Место установки опор		Площадки, нулевые места, выемки, на- сыпи с присыпкой схемы 1, 2, 3 ^а	Насыпь $\Gamma = 3,4$ м схема 3				Насыпь $\Gamma = 4,5$ м схема 4			
База опор мм		Для всех опор	1200	1500	1800	2000	1200	1500	1800	2000
Расстояние между центрами болтов Γ мм			1165	1465	1765	1965	1165	1465	1765	1965
Расстояние от верха блока до ра- счётной поверхнос- ти земли мм	Пр	200	1400	1500	1800	1950	1950	2150	2350	2500
	Пс	200	500				1050			

5.6 Классификация грунтов для расчета установки фундаментов принята в соответствии с ВСН 141-82.
Наименование грунтов и условия расчетное давление с учетом послойного уплотнения грунта засыпки котлованов до плотности окружающего грунта принята в соответствии с номенклатурой грунтов и указаниями СНиП Д-15-74, «Основания зданий и сооружений».
Пески крупные и средней крупности;
глины, суглинки и супеси твердые.

2,0 кгс/см²

3.501.1-131.1-0.00.00 Т0

Лист
5

Копировала Трехалева

формат А4

Пески мелкие; глины, суглинки и супеси тугопластичные
Пески пылеватые; глины, суглинки и супеси мягкопластичные

1,5 кгс/см²

1,0 кгс/см²

5.7 Условия применения блоков ФР и Ф см. на листах 3.501.1-131.1-0.00.02

5.8 При привязке проекта должны быть выполнены требования, оговоренные в условиях применения, в особенности обеспечение глубины заложения растянутых блоков.

Для случаев, когда фактическая нагрузка на промежуточную опору получается меньше нормативной, блоки для фундамента по несущей способности по грунту могут быть подобраны по данным, приведенным в таблице на 3.501.1-131.1-0.00.02 с учетом следующих замечаний:

При установке опор по схемам 3 и 4 и величине Pr меньше табличной, несущая способность блоков может быть определена по интерполяции:

- при $\Gamma < 3,4$ м — между несущей способностью блоков на площадке (схема 1) и на насыпи (схема 3);
- при $\Gamma < 4,5$ м — между несущей способностью на насыпи при габарите 3,4 м (схема 3) и 4,5 м (схема 4).

Во всех случаях при величине Pr больше табличной требуется пересчет несущей способности.
Тип армирования блока назначается по таблице на листе 3.501.1-131.1-0.00.00 ВМС.

5.9 Целесообразность присыпки для нагрываемых опор (схема 3^а) определяется технико-экономическим сравнением (с учетом производства работ по устройству присыпки).

5.10 Установка анкерных опор на насыпях без присыпки не допускается.

5.11 Установка фундаментов должна производиться по шаблону, обеспечивающему расстояние между анкерными болтами и допуском ± 5 мм.

1271/1

5

3.501.1-131.1-0.00.00 Т0

Лист
6

Копировала Трехалева

формат А4

6. Рекомендации по организации строительных работ

6.1 Работы по сооружению фундаментов могут производиться:

- а) с действующего пути с занятием его или в „окно“, при помощи кранов на железнодорожном ходу КДЭ-163 или других грузоподъемностью не менее 15 т;
- б) при наличии хорошего подъезда — с поля, при помощи кранов на автоходу К104 или гусеничных кранов-экскаваторов.

7. Обозначение

7.1 Термины, употребляемые при обозначении исполнений и документов, приняты по ГОСТ 2.113-75. „Единая система конструкторской документации. Групповые и базовые конструкторские документы“.

7.2 Каждому исполнению присвоено самостоятельное обозначение. Обозначение исполнения имеет следующую структуру. После номера серии типового проекта следующая цифра обозначения означает индекс выпуска настоящего типового проекта. Первая из последующих цифр обозначения исполнения означает шифр железобетонного блока фундамента в данном проекте. Следующие разряды цифр обозначения исполнения означают номера сборочных единиц, содержащихся в групповом документе (спецификации).

7.3 Для обозначения деталей сборочной единицы используют последние разряды цифр обозначения исполнения.

7.4 Элементы, сборочные единицы или детали, оформленные одним групповым документом и обладающие общими конструктивными признаками с некоторыми переменными характеристиками, имеют обозначения с применением порядкового номера в виде двузначного числа от 01 и более, отделяемого от основного обозначения знаком „дефис“.

Инв. № подл. Подпись и дата



3.501.1 - 131.1 - 0.00.00.ГО 7

Инв. № подл. Подпись и дата


1271/1 6 3.501.1 - 131.1 - 0.00.00.ГО 8

Схемы погрузки блоков на 4-осные платформы

1-1 (борт платформы не показан)

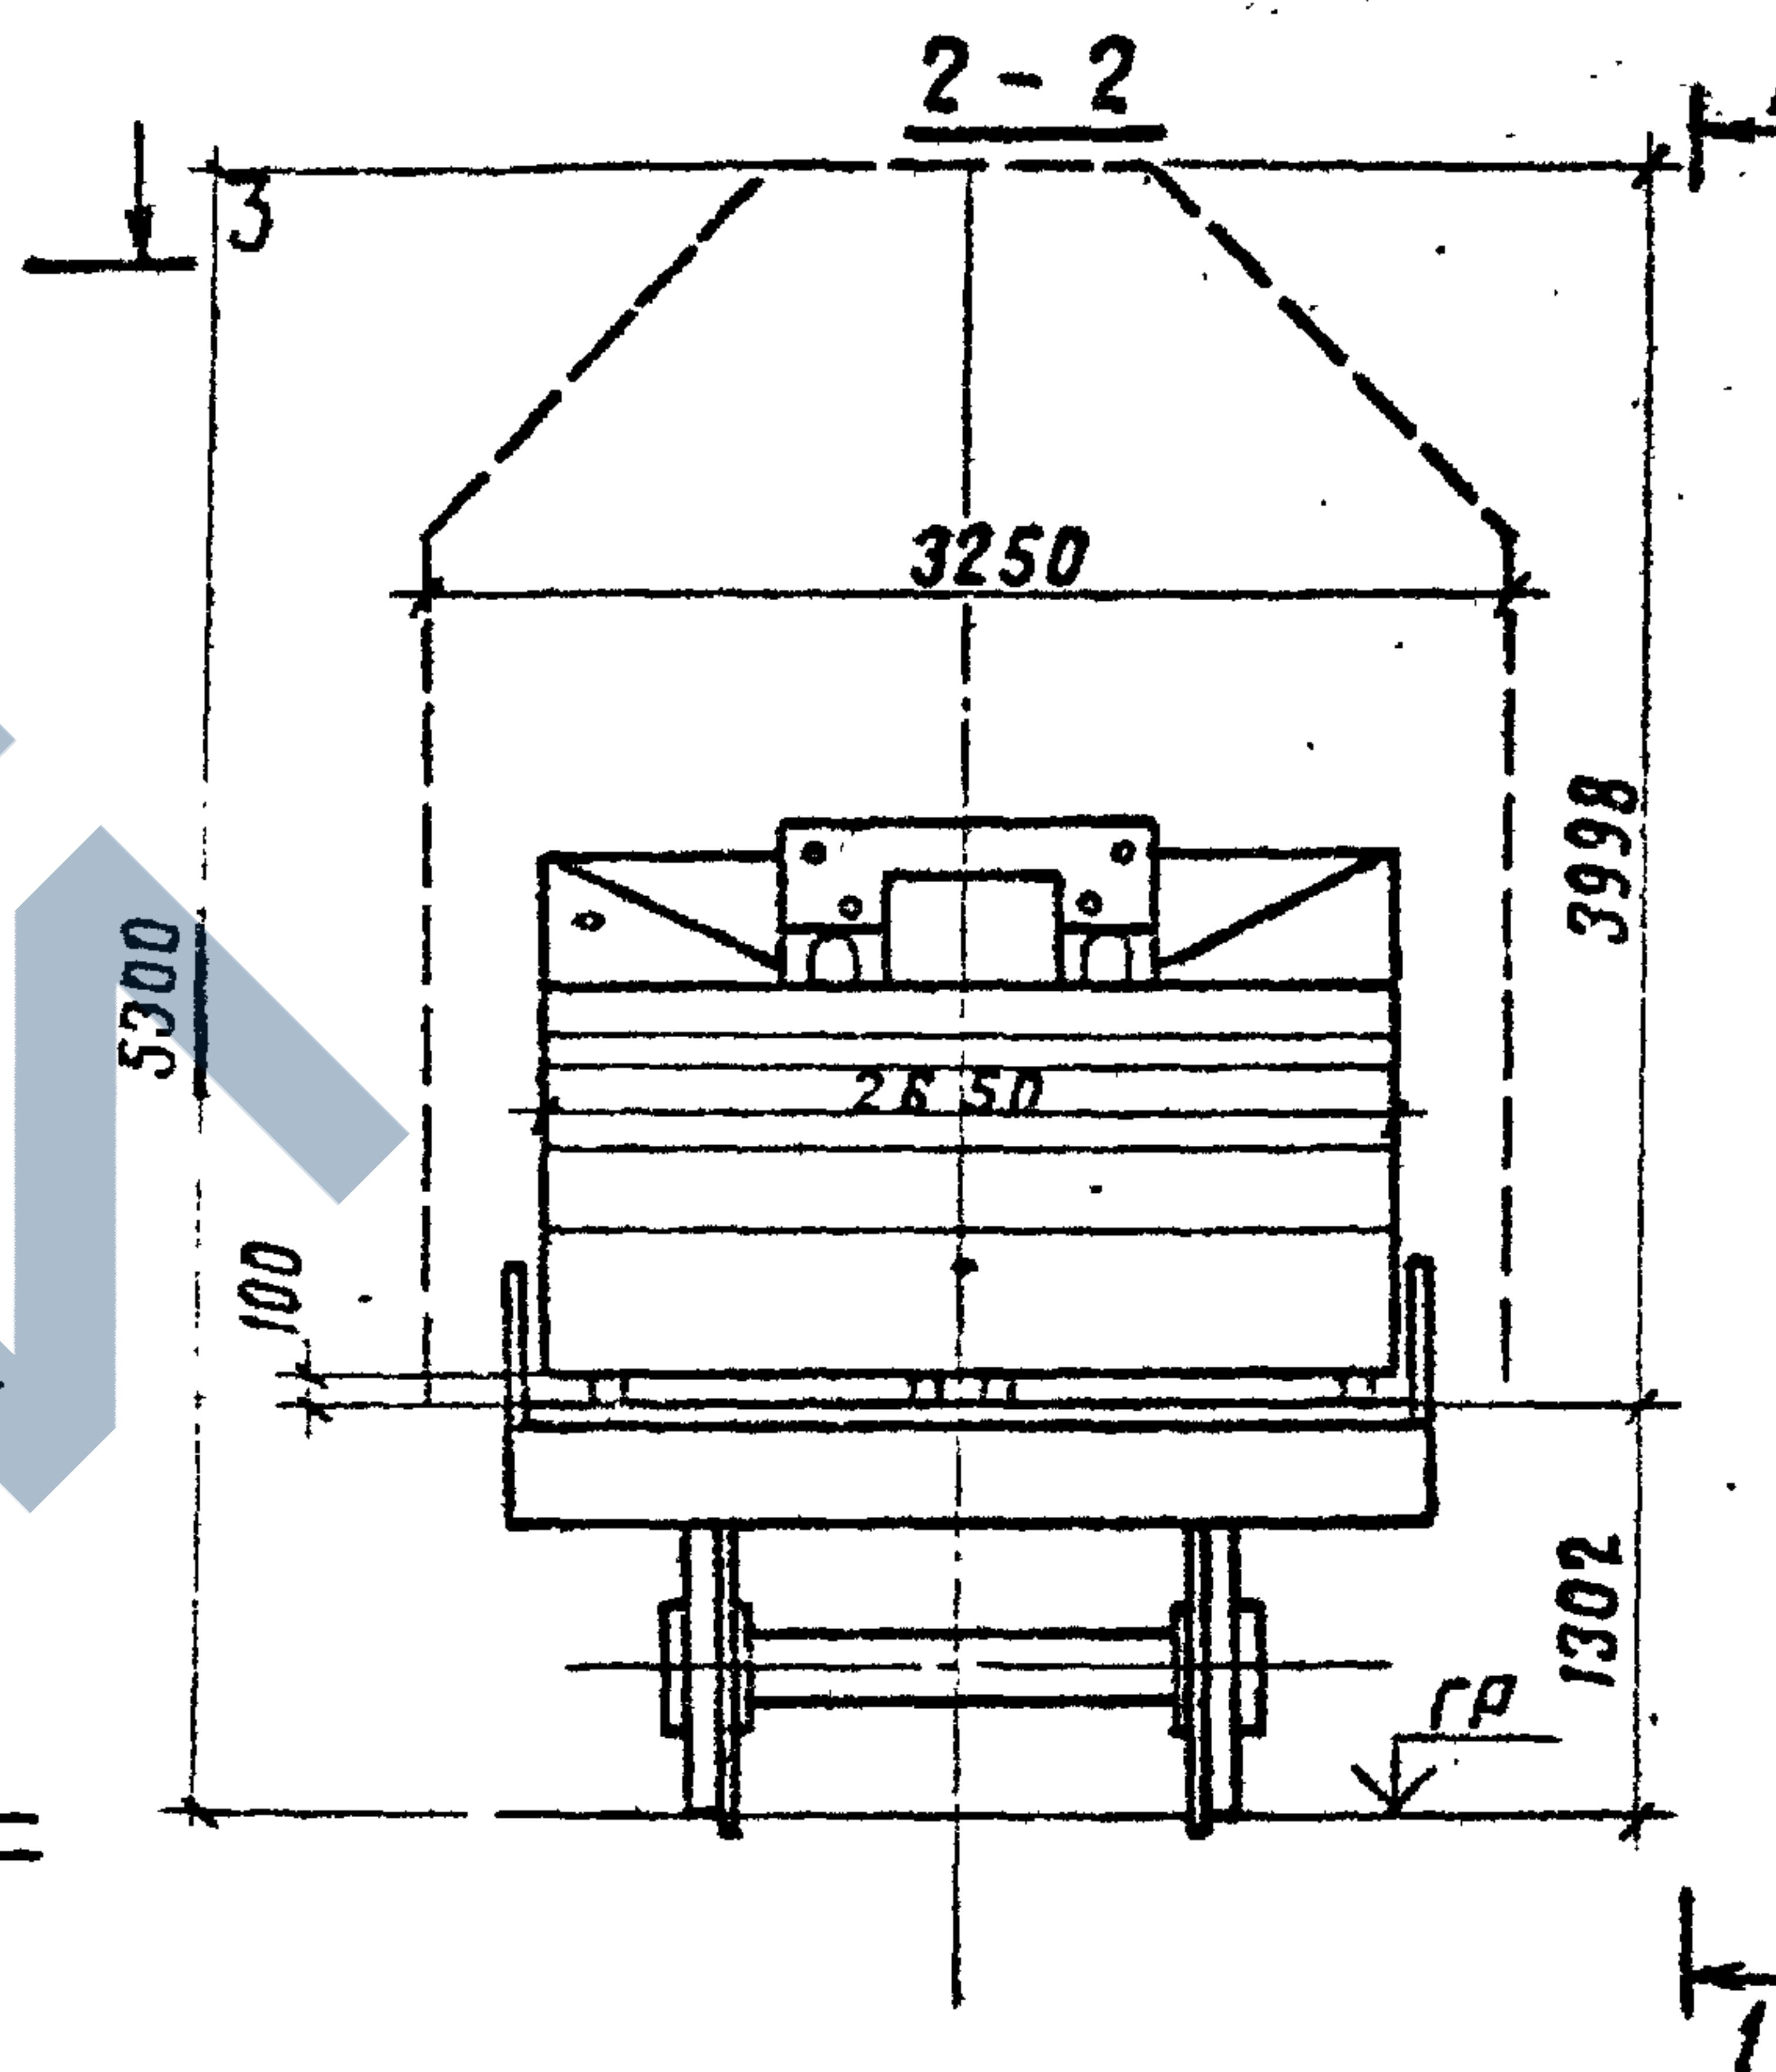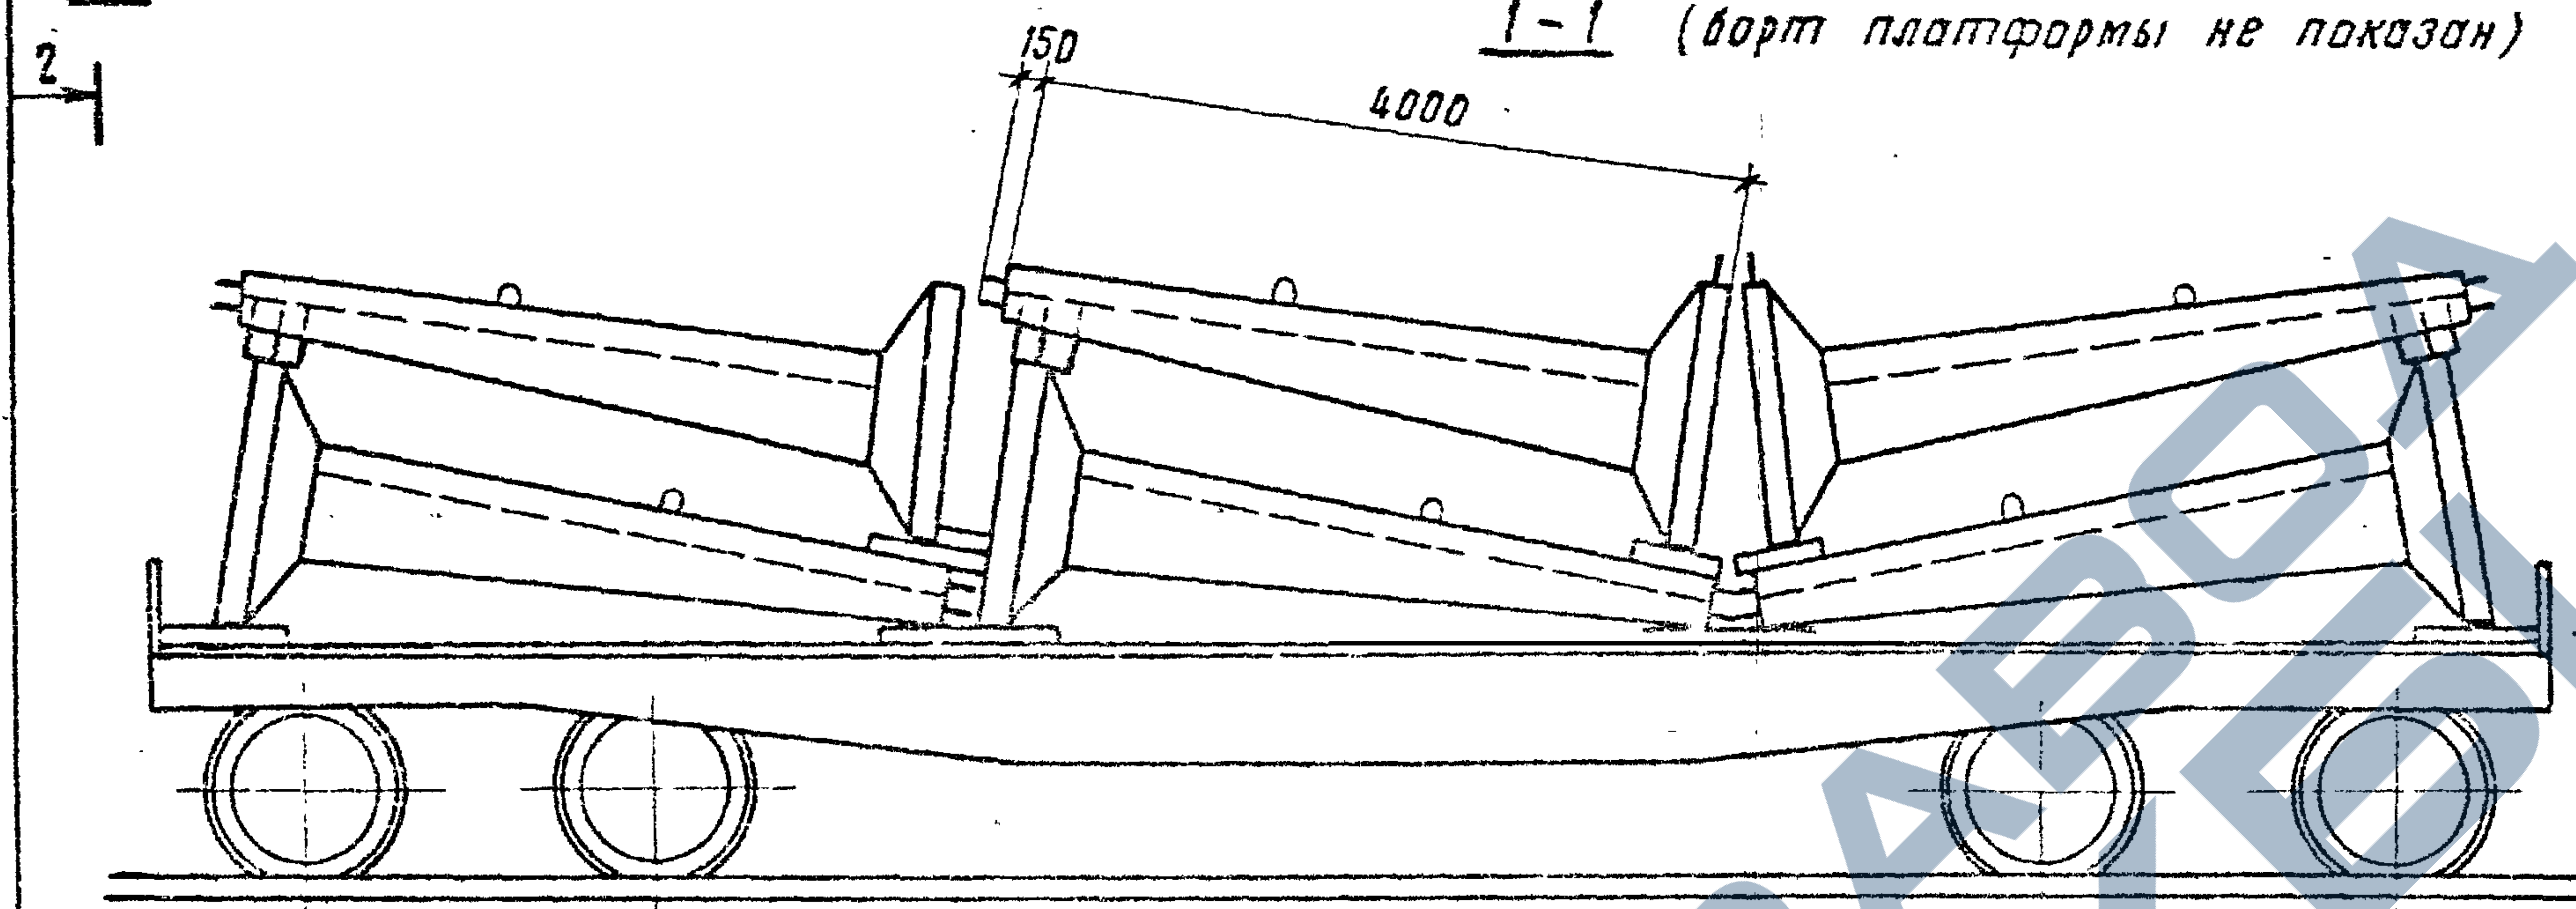

3-3

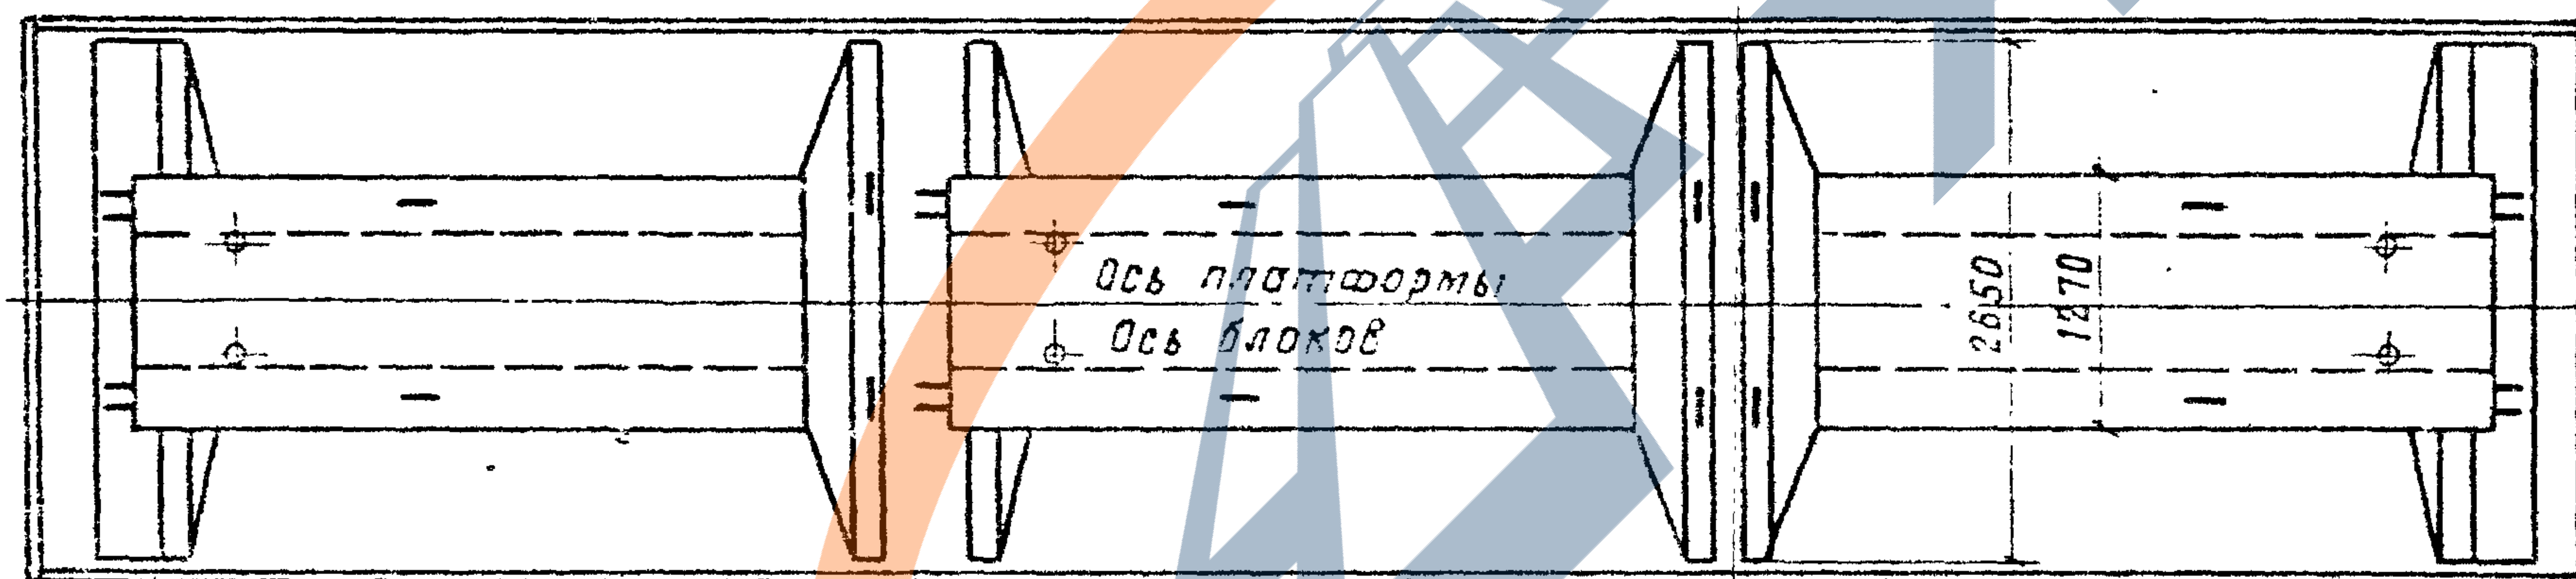

1. Масса блока ФР 1 6.3 т
суммарная масса 37.8 т
2. Схема погрузки блоков в полувагоны - аналогична.
3. Оттяжки на схеме не показаны.
4. Схемы погрузки блоков разработаны в соответствии с «Техническими условиями погрузки и крепления грузов» МПС.
5. Грузоподъемность платформы 66 тс.

Экз. № подл. Подпись и дата Взам. инв. №

1271/1

7

3.501.1-131.1-0.00.00 ТД



Лист
9

Копировала Вольфензон


Формат А3

4-4 Схемы погрузки блоков на 4^хосные
(берт платформы не показан) платформы

6-6
5-5

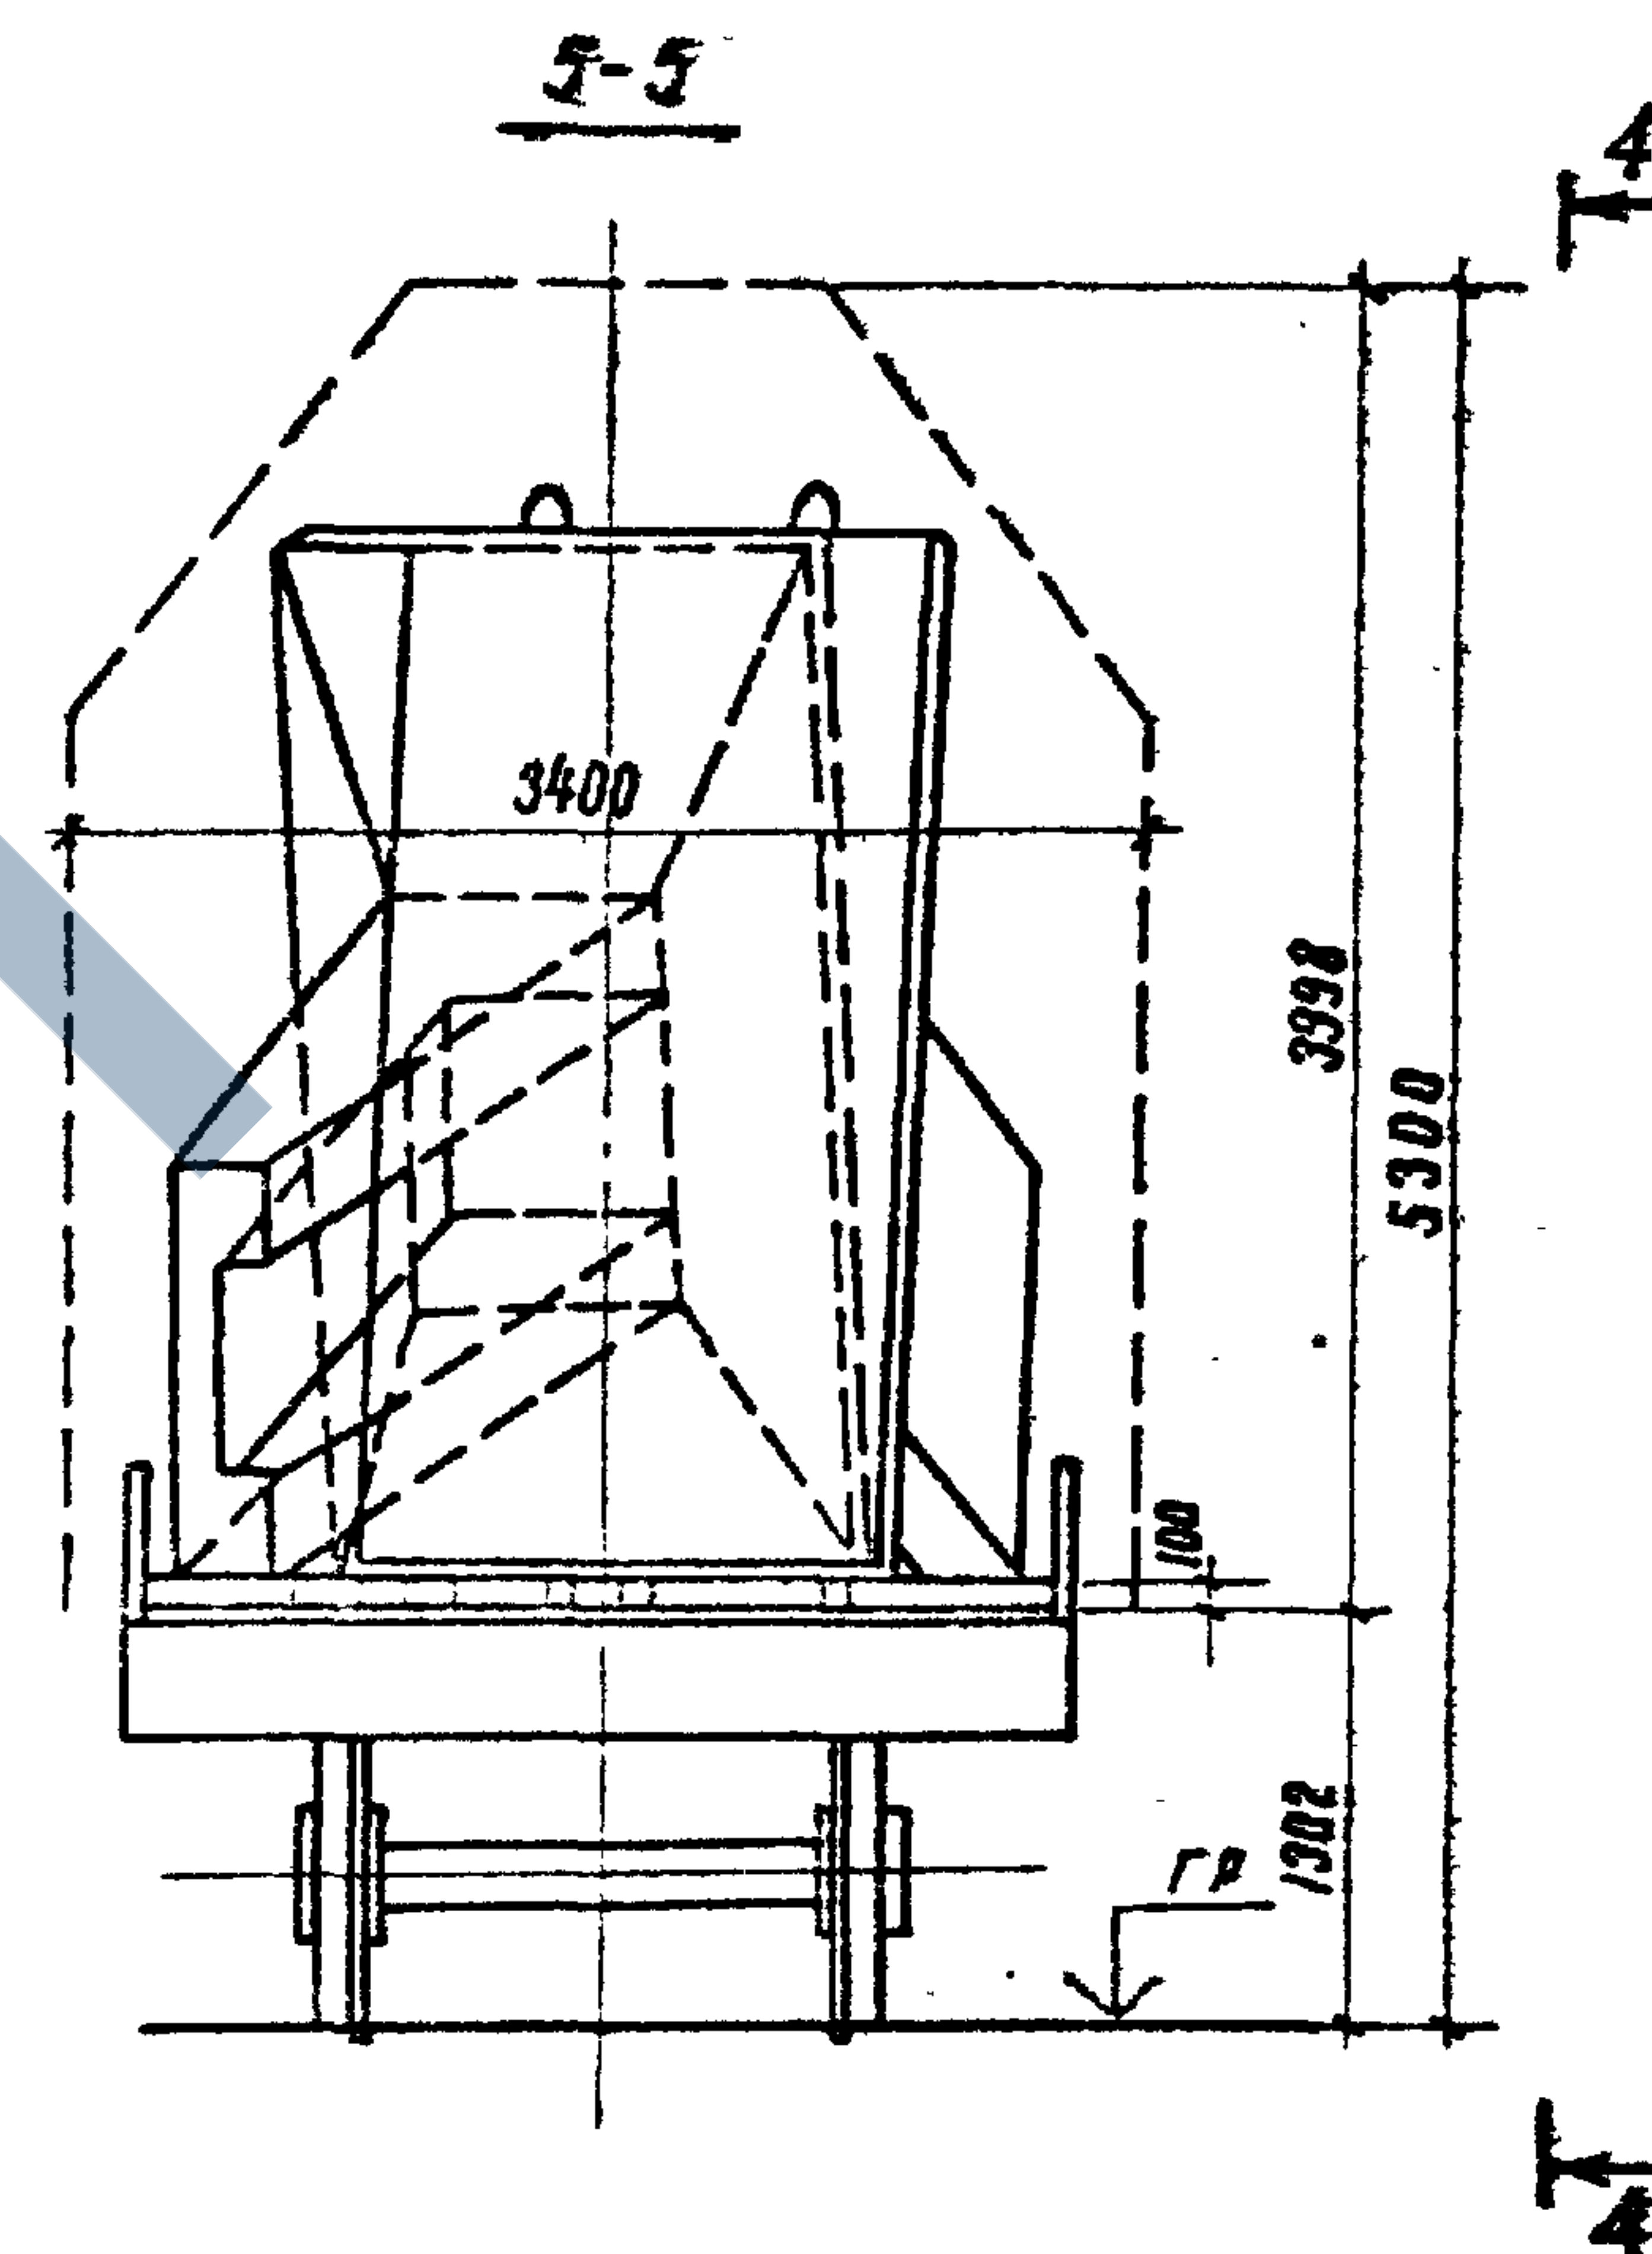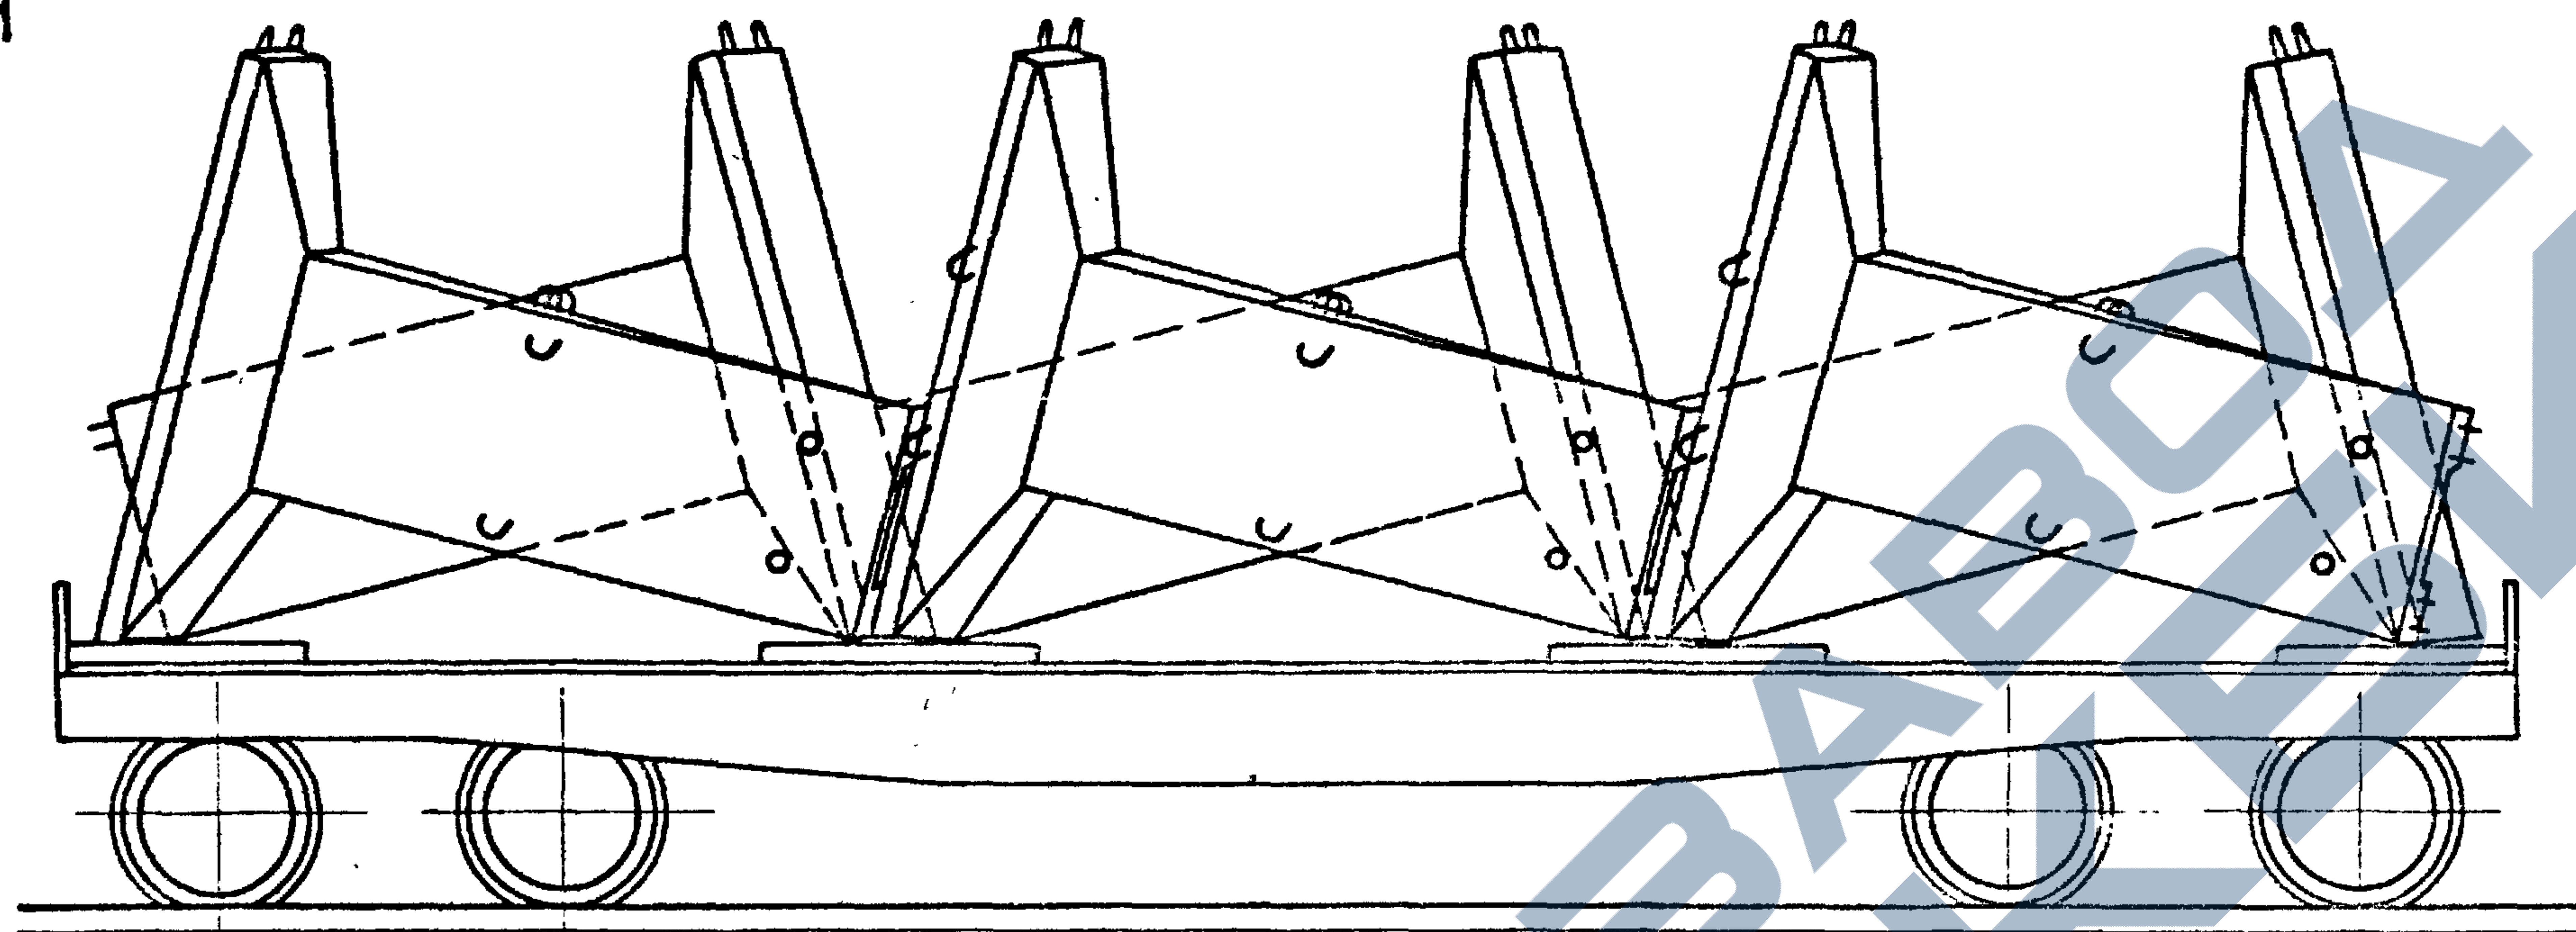

6-6

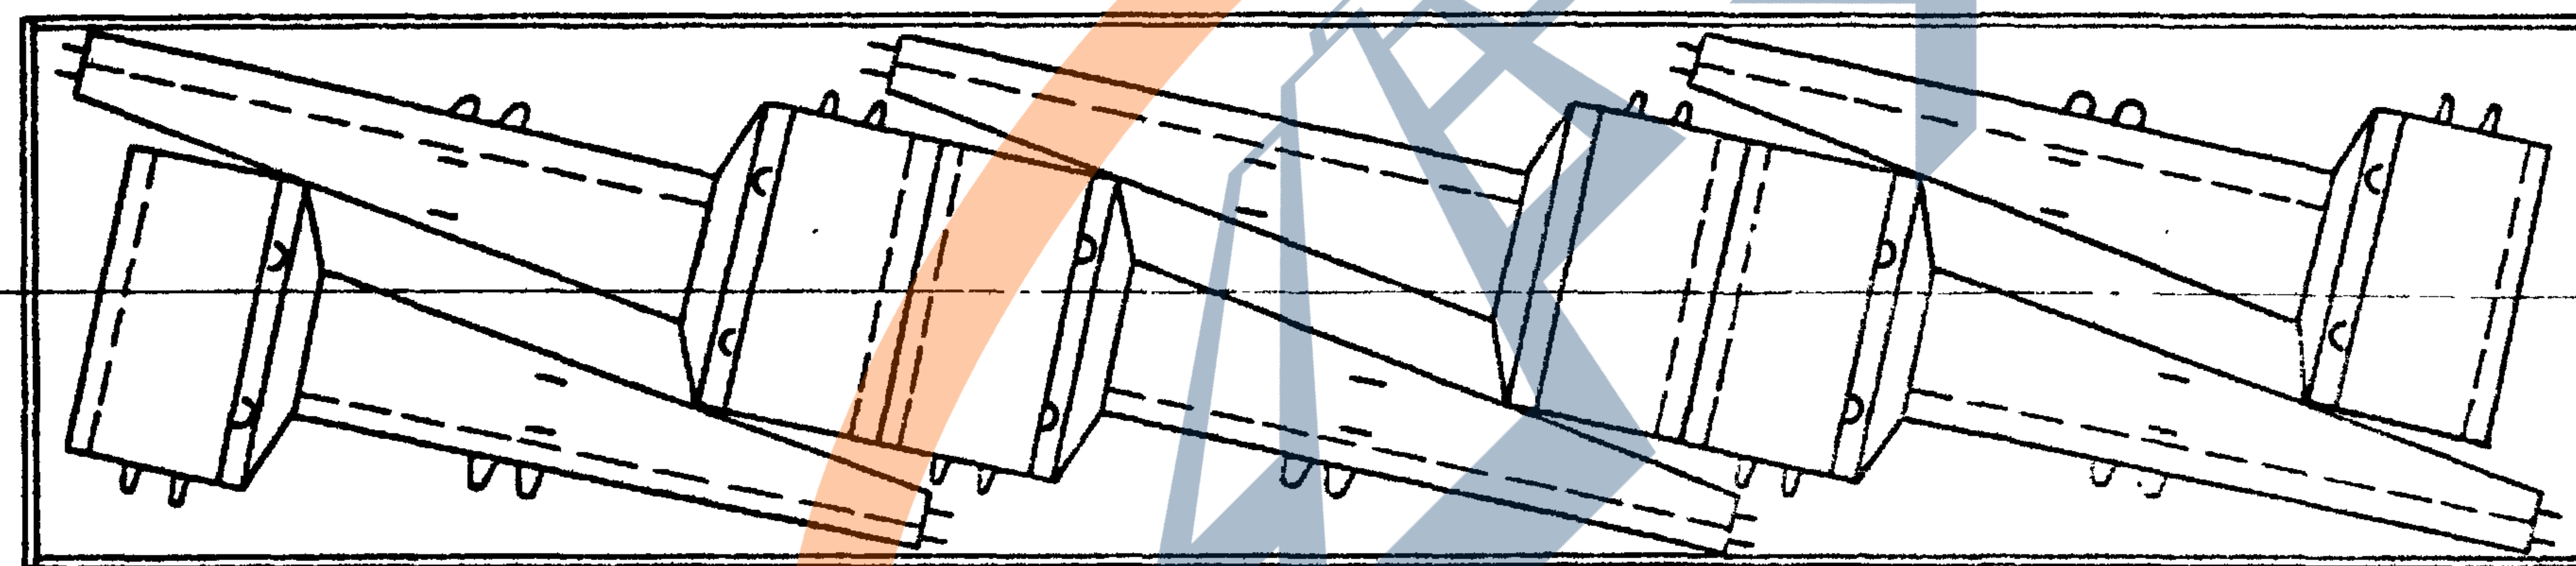

1. Масса блока ФР 2 - 8,6 т.
2. Суммарная масса - 51,6 т
3. Оттяжки на схеме не показаны

Инд. № подл. Подпись и дата Взам. инд. №

1271/1

8




3.501.1-131.1-0.00.00 TO

Лист
10

Копировал: Лычев С.А.

Формат А3

7-7 Схемы погрузки блоков на 4^хосные платформы
(борт платформы не показан)

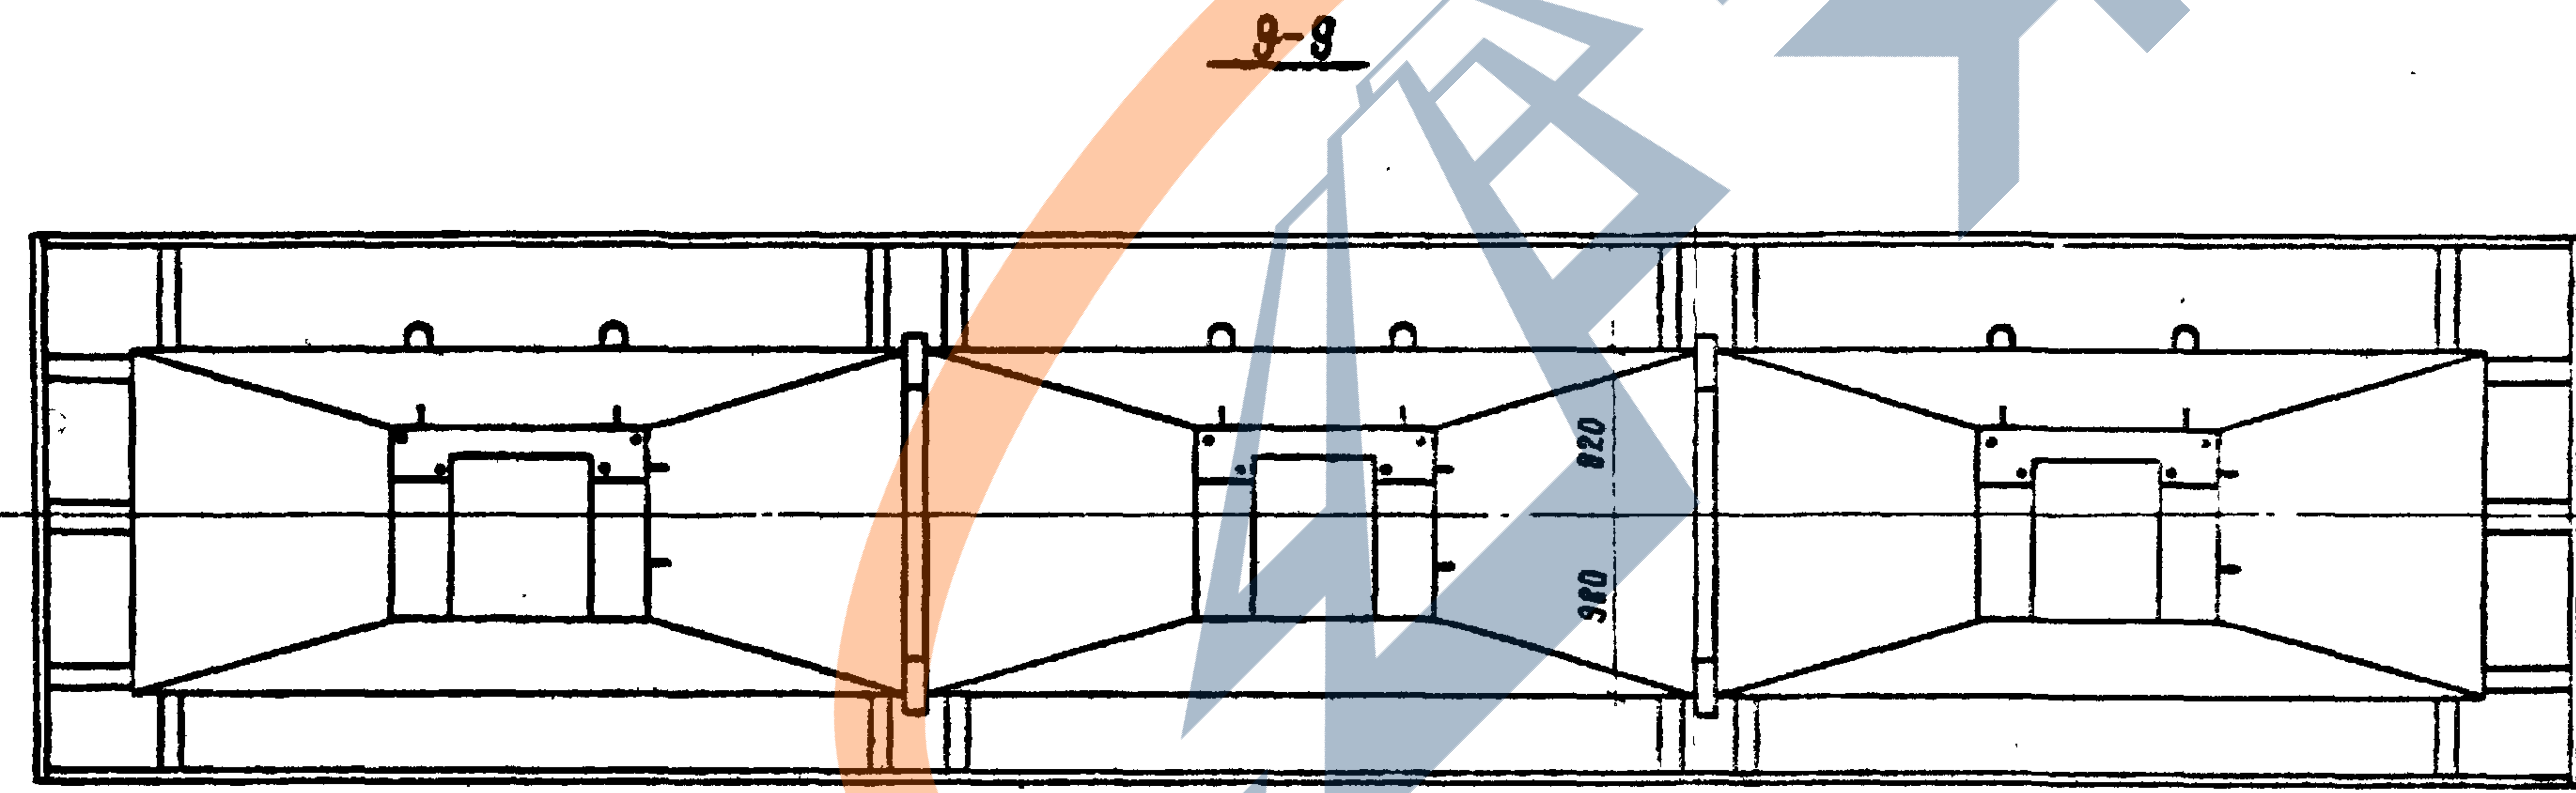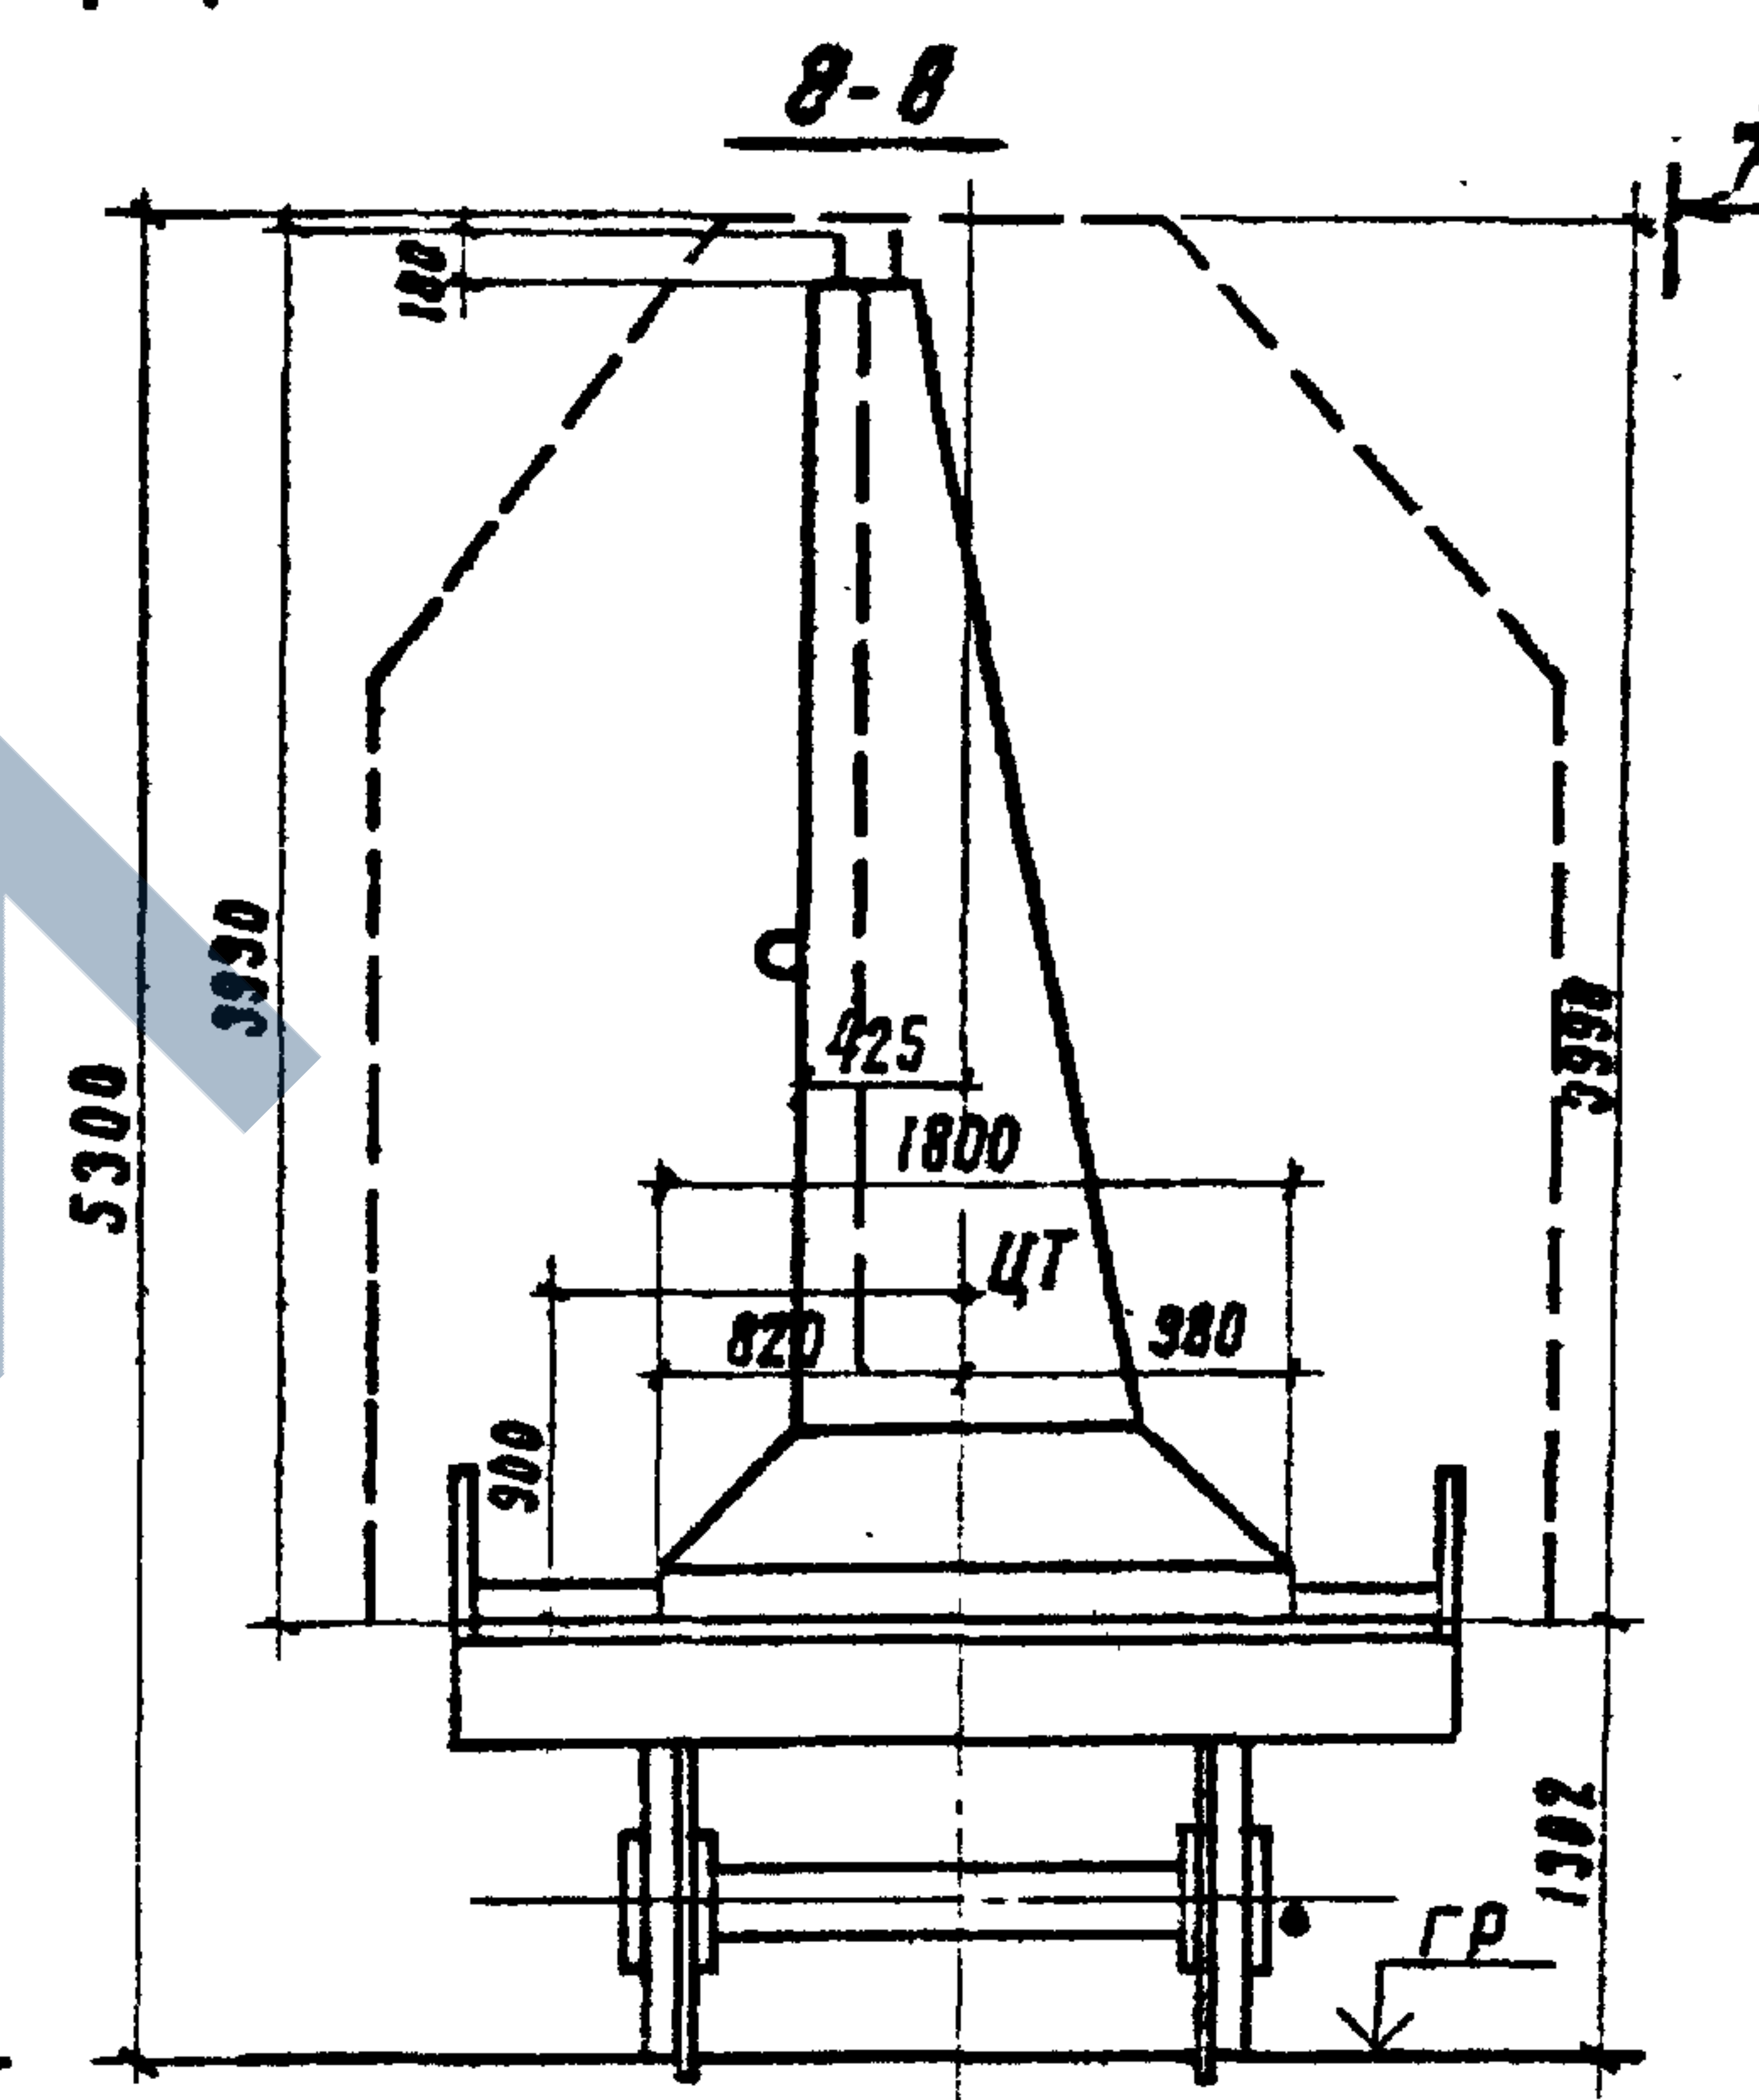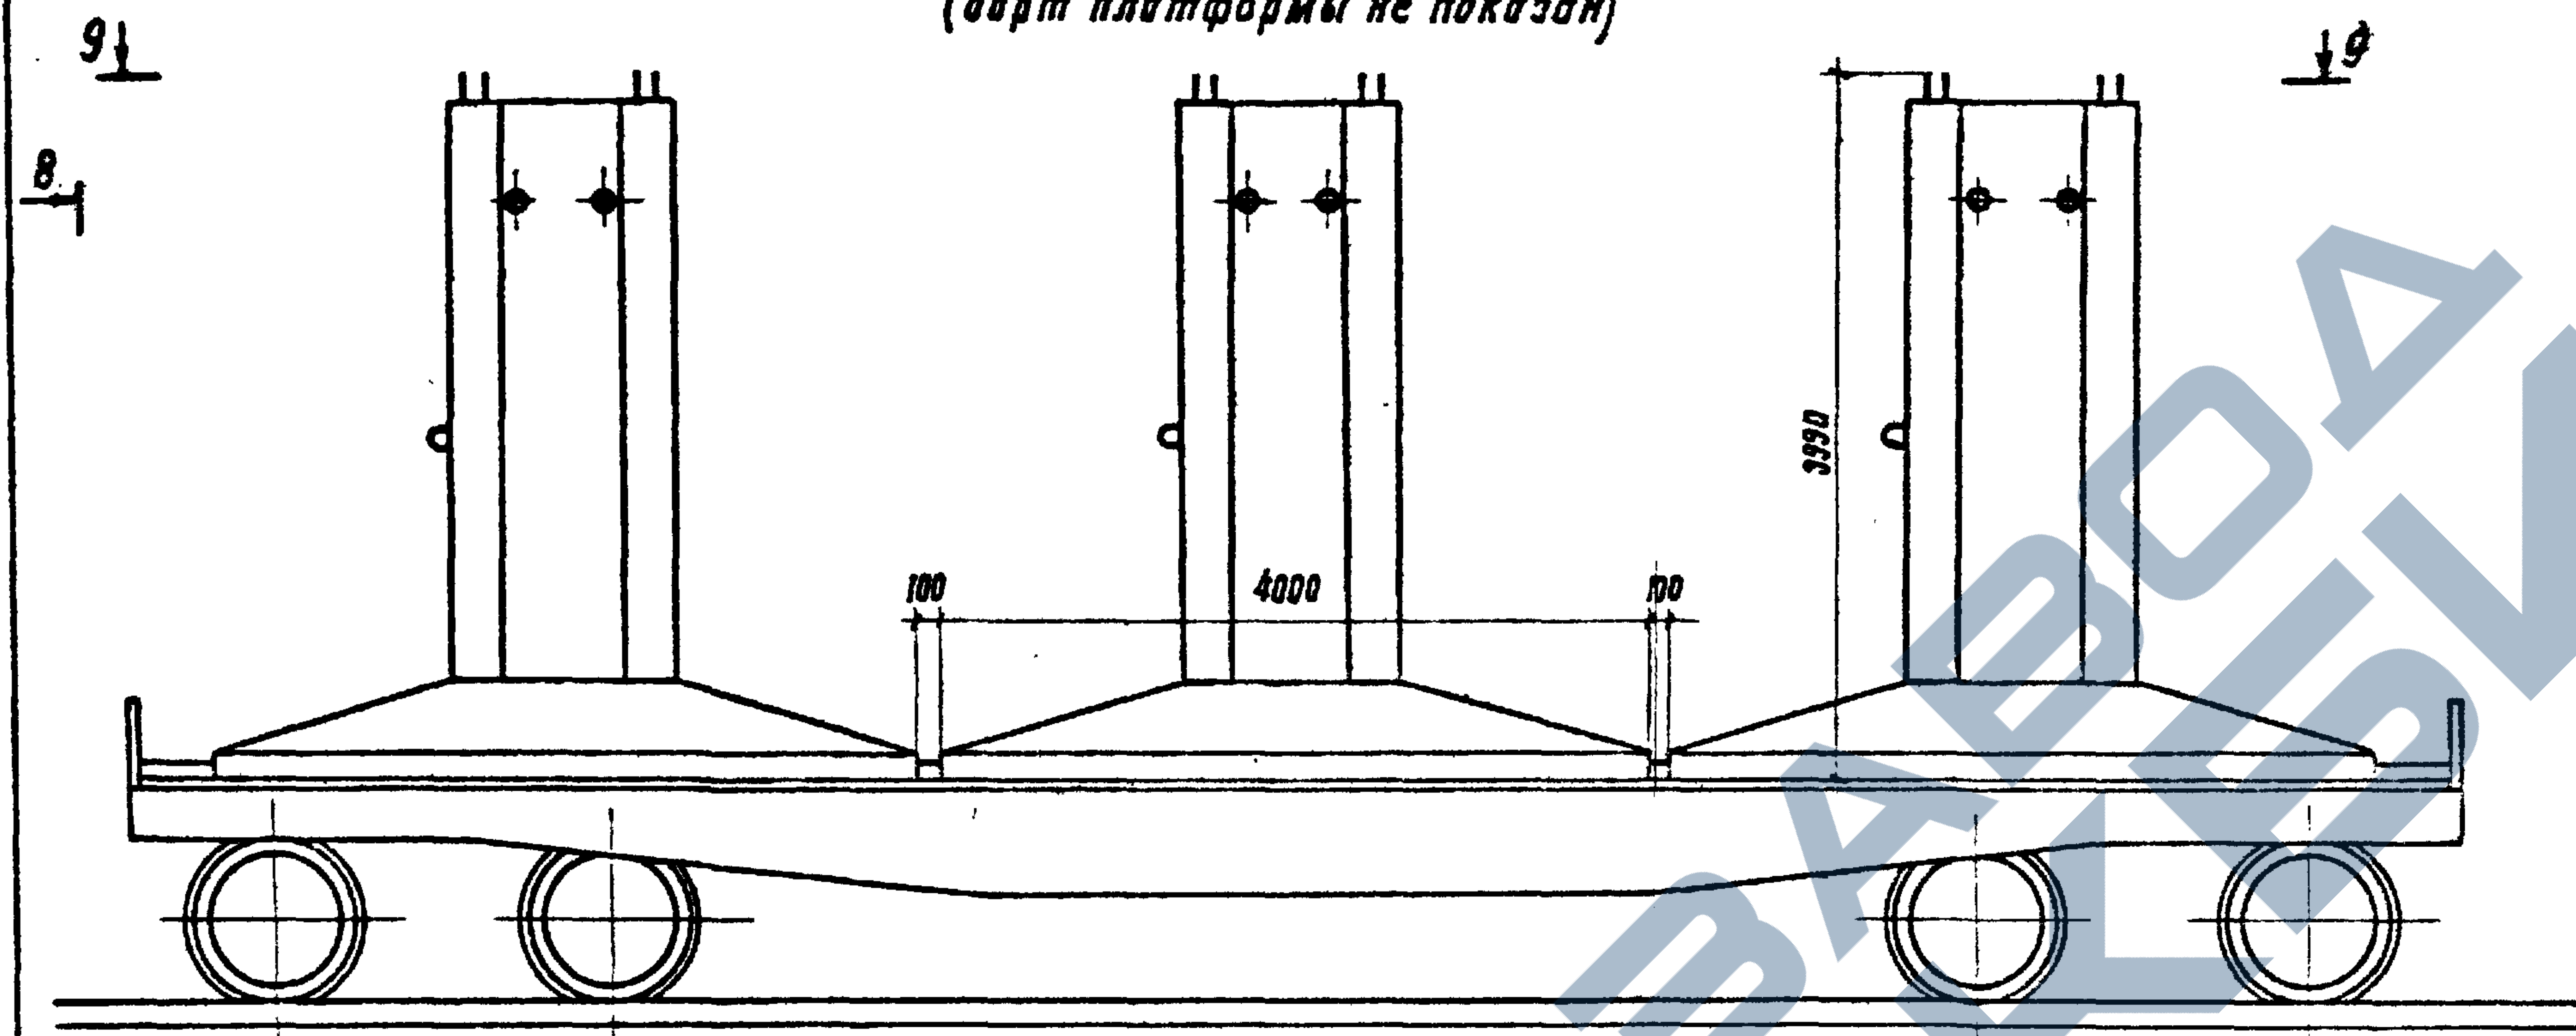

1. Блоки ставятся без прокладок прямо на пол платформы.
2. Масса блока ФР 3. - 10,0 т, суммарная масса - 30,0 т.
3. Схема погрузки блоков в полубагоны - аналогична.
4. Оттяжки на схеме не показаны.

Инд. № подл. Подпись и дата




1271/1 9

3.501.1-131.1-0.00.00 ТО 11

Копировал: [Signature] - Формат А3

10-10 Схемы погрузки блоков на 4^х осные платформы
(борт платформы не показан)

12-12

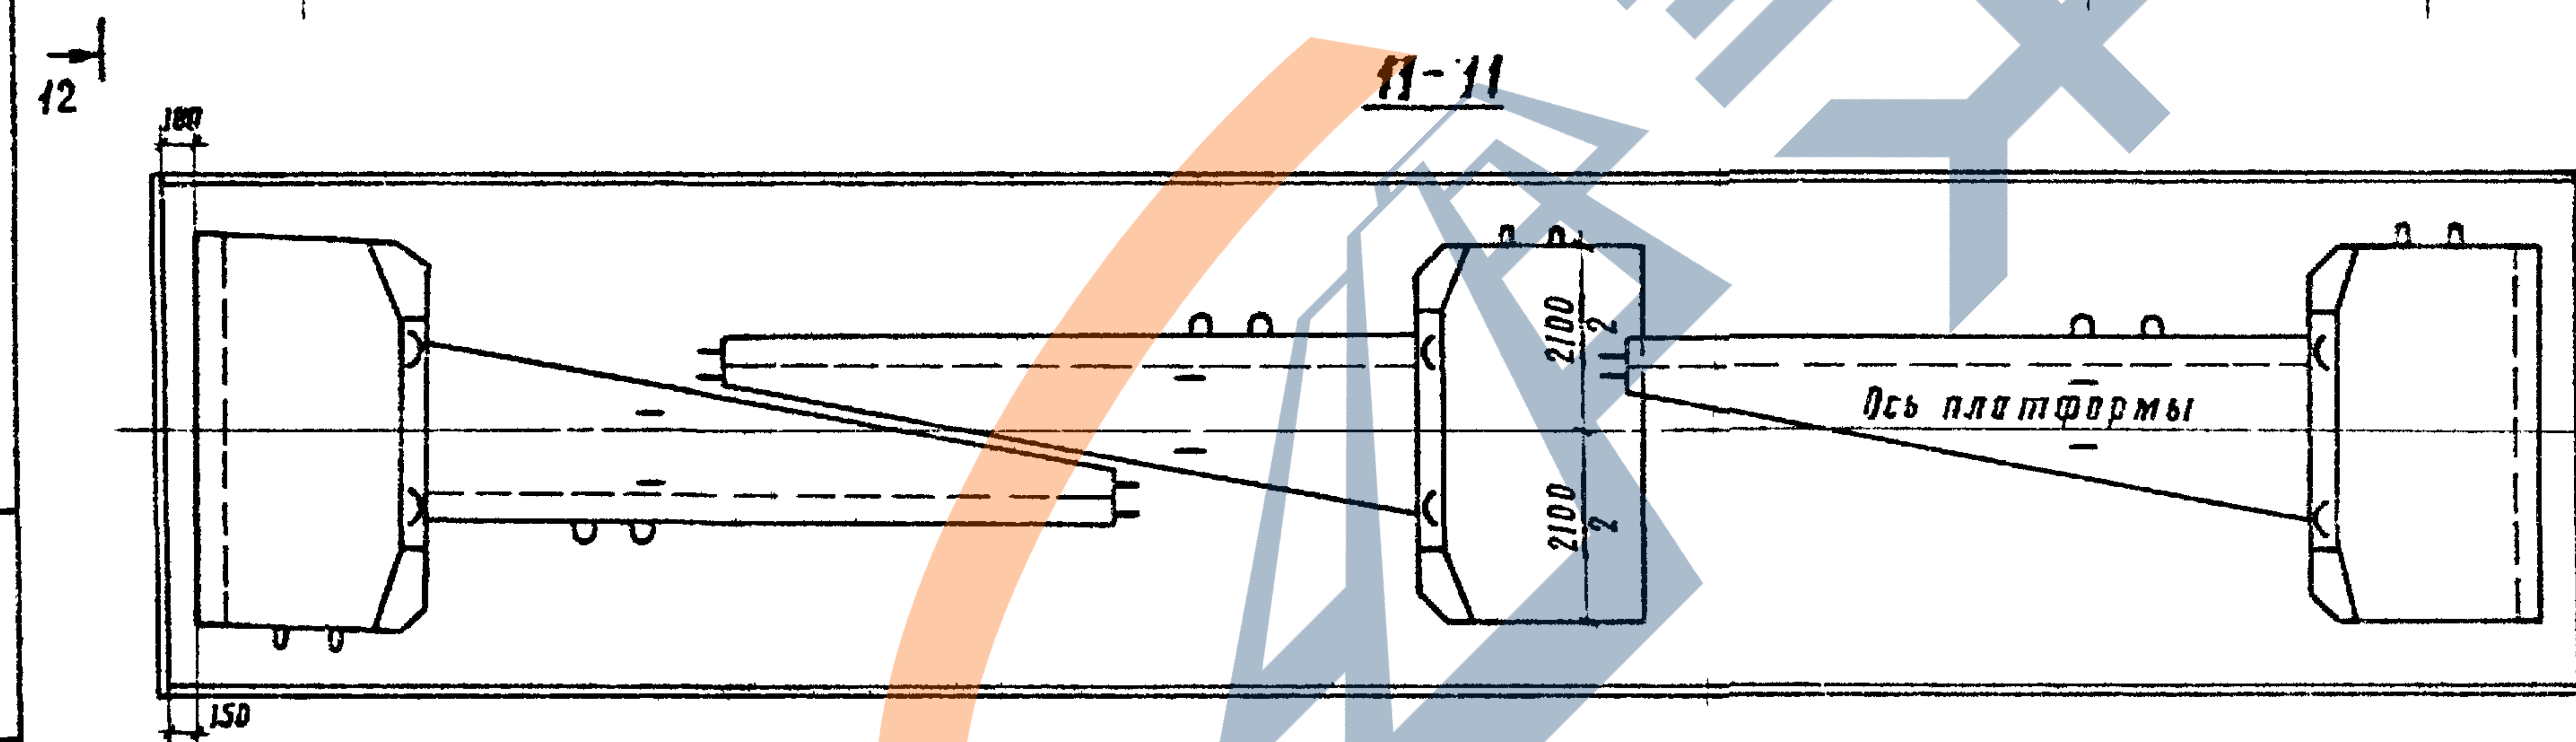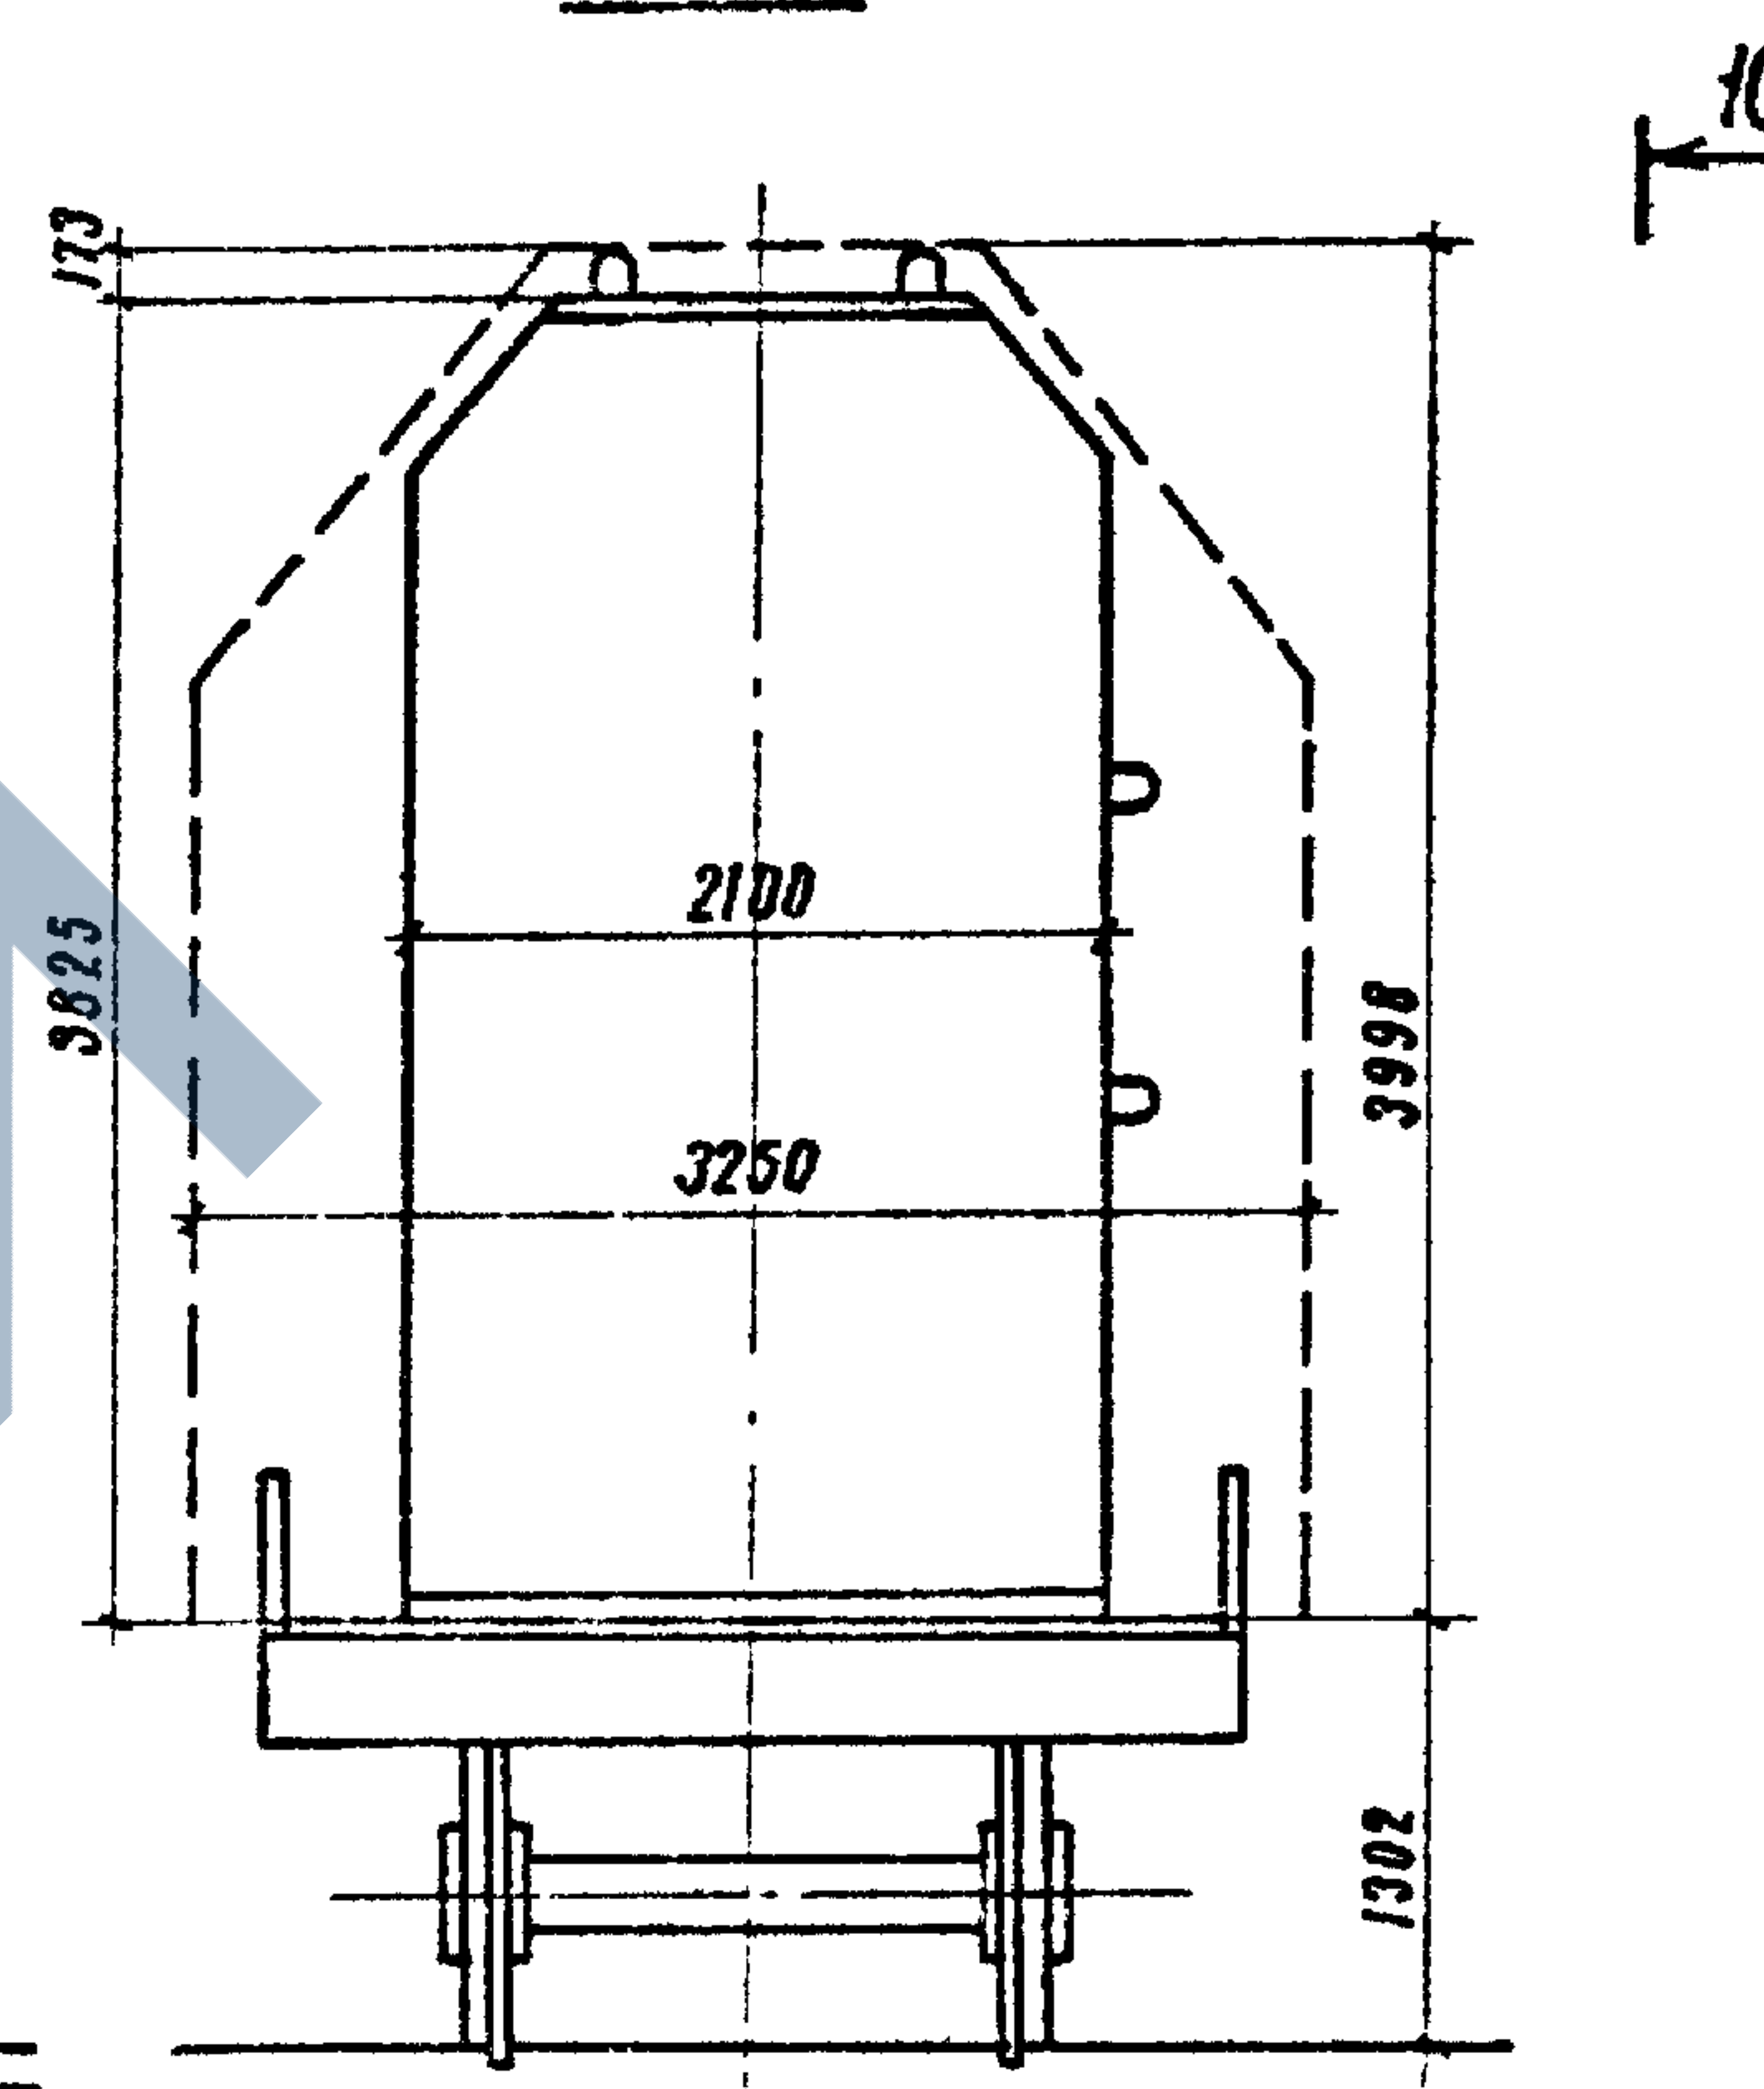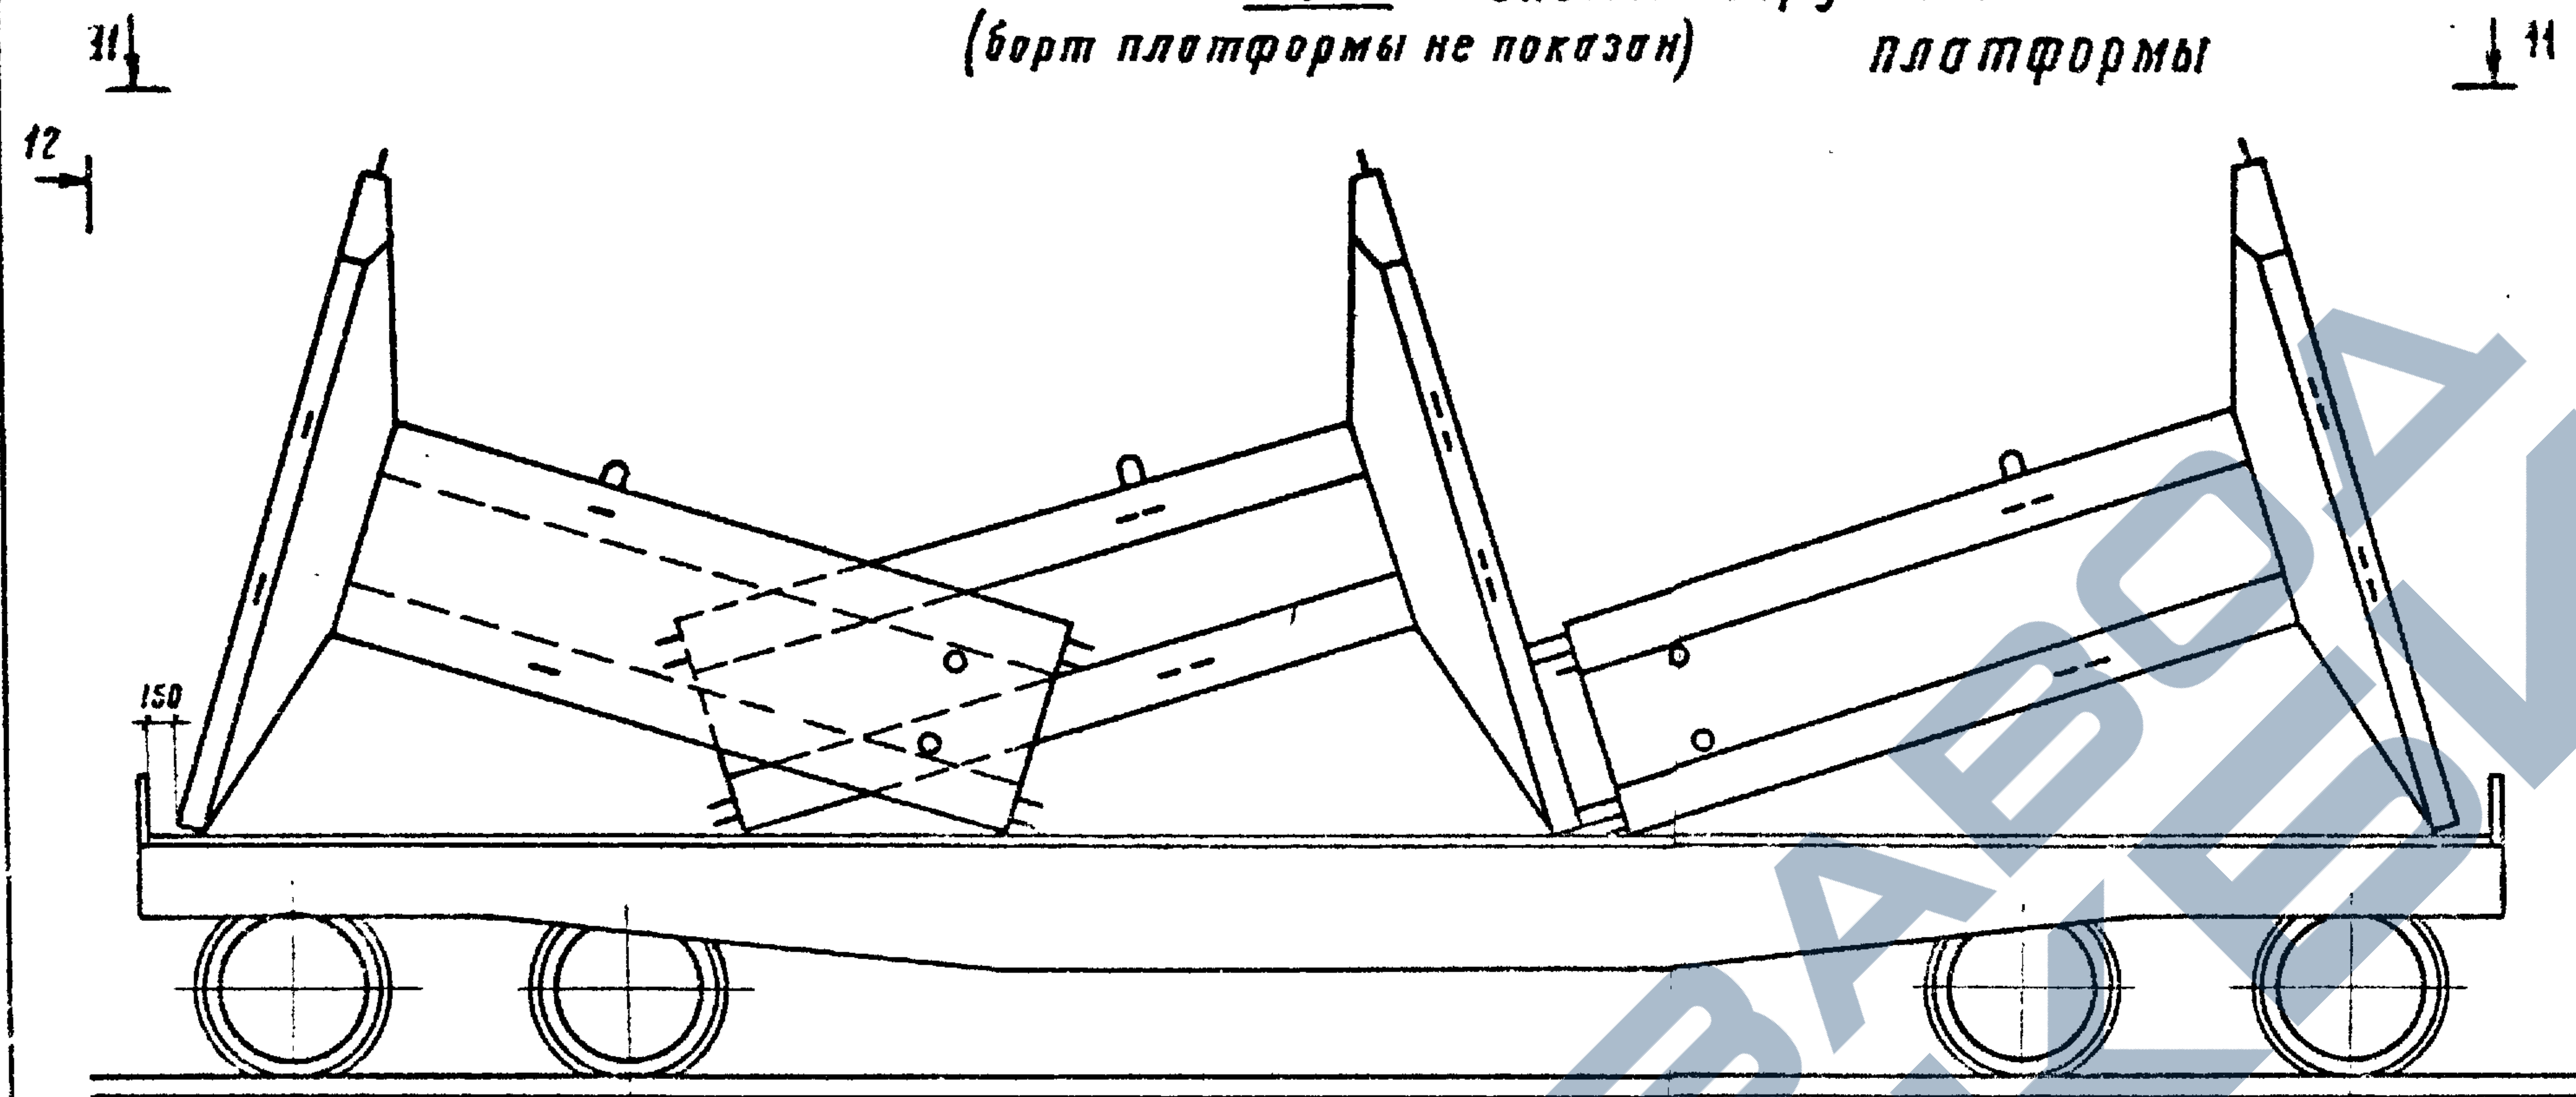

- Масса блока ФР 4 - 12,1 т,
суммарная масса - 36,3 т
- Блоки устанавливаются без прокладок на пол платформы.
 - Схема погрузки блоков в полубагоны-аналогична.
 - Оттяжки на схеме не показаны

Изм. № подл. Подпись и дата



1271/1 10

3.501.1-131.1 - 0.00.00 TO

Лист 12

Копировал - [signature]

Формат А3.

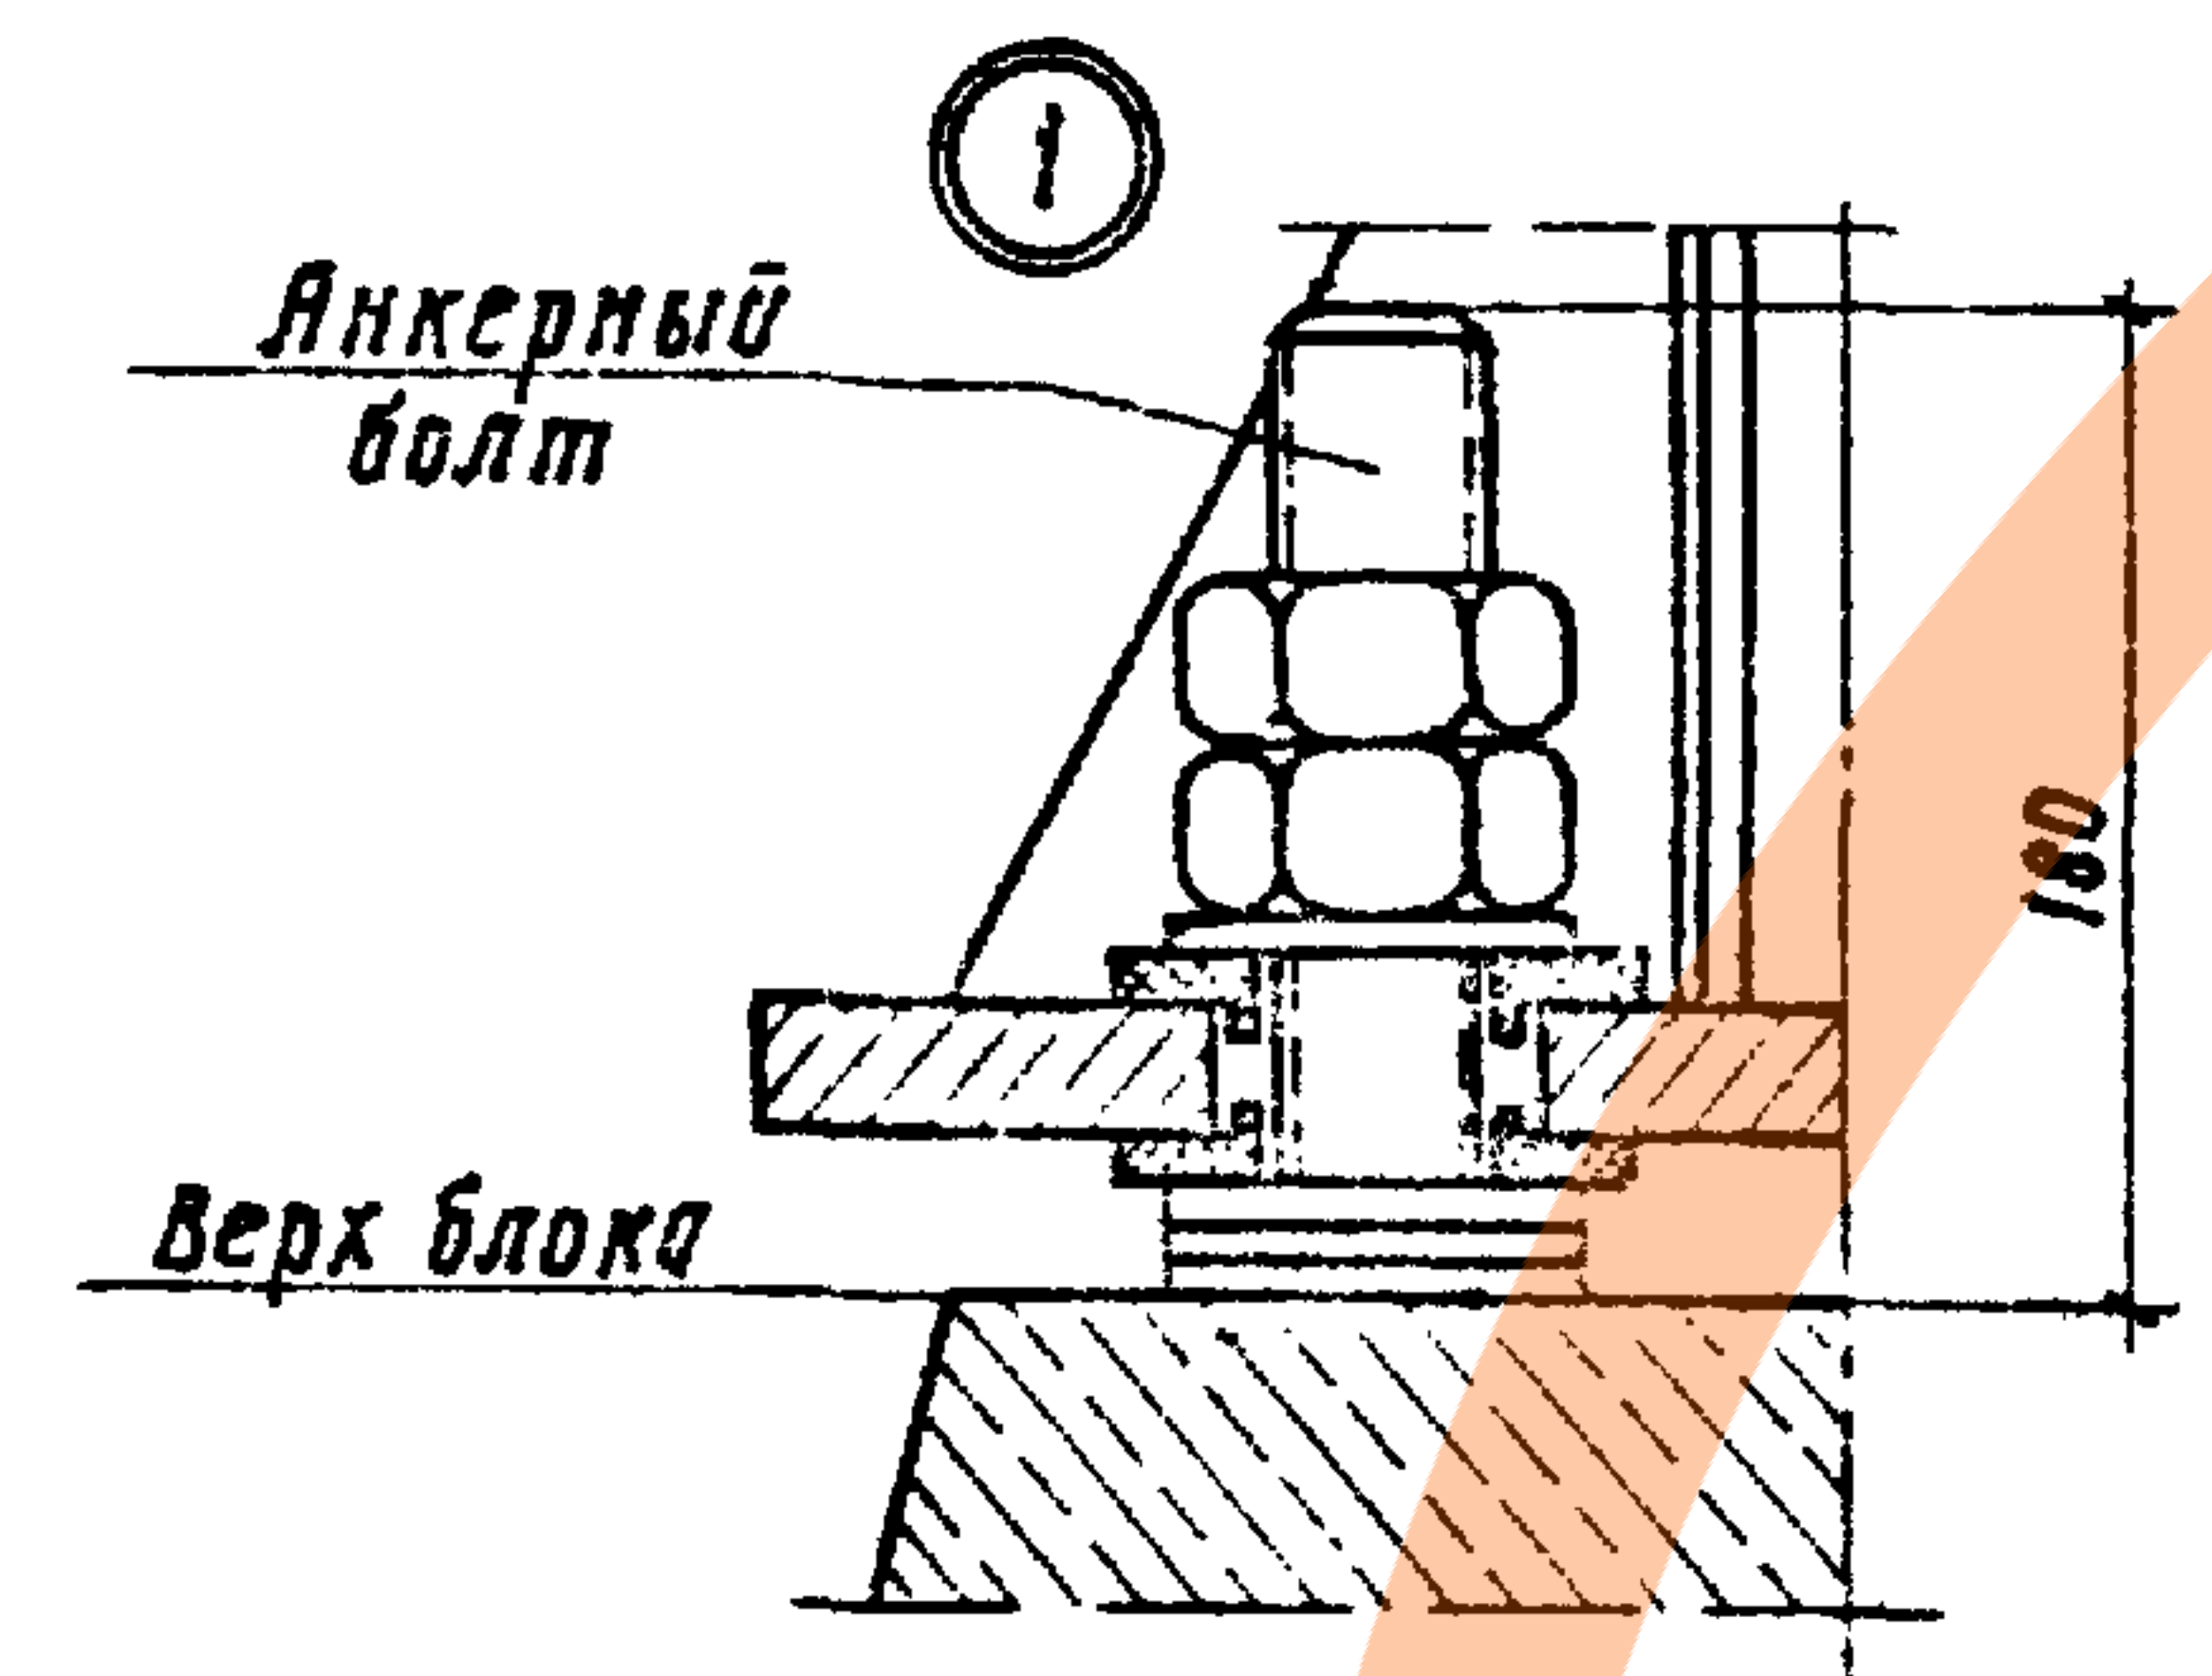 

1. На чертеже приведено закрепление опоры на фундаменте при постоянном токе. Изоляция анкерных болтов от опоры выполняется применительно к проекту "Узлы изоляции анкерных болтов от металлических опор" инв. №694 серия 4.501-14.
2. Закрепление опоры при переменном токе выполняется без установки изолирующих втулок и нижних металлических шайб ШМ-IV (ШМ-V).
3. При необходимости регулировка вертикальности опоры осуществляется установкой металлических регулировочных шайб. Не допускается установка более 5 шайб на один анкерный болт.
4. Закрепление опор двухпутных консолей на фундаментах Ф1-1 выполняется аналогично.

Количество шайб и изолирующих втулок на блок
(при постоянном токе)






Наименование		Количество штук на блок						
		ФР1-1	ФР1-2	ФР2-1	ФР3-1	ФР3-2	ФР4-1	ФР4-2
Металлические шайбы	ШМ-IV	8	—	8	—	16	—	—
	ШМ-V	—	8	—	8	—	8	16
Изолирующие втулки		8	8	8	8	16	8	16
Регулировочные шайбы		См. примечание п. 3						

Инд. № подл. Подпись и дата Взам. инв. №

1271/1 11

3.501.1-131.1-0.00.00 ТД 13

Копировал: Ламур Формат А3

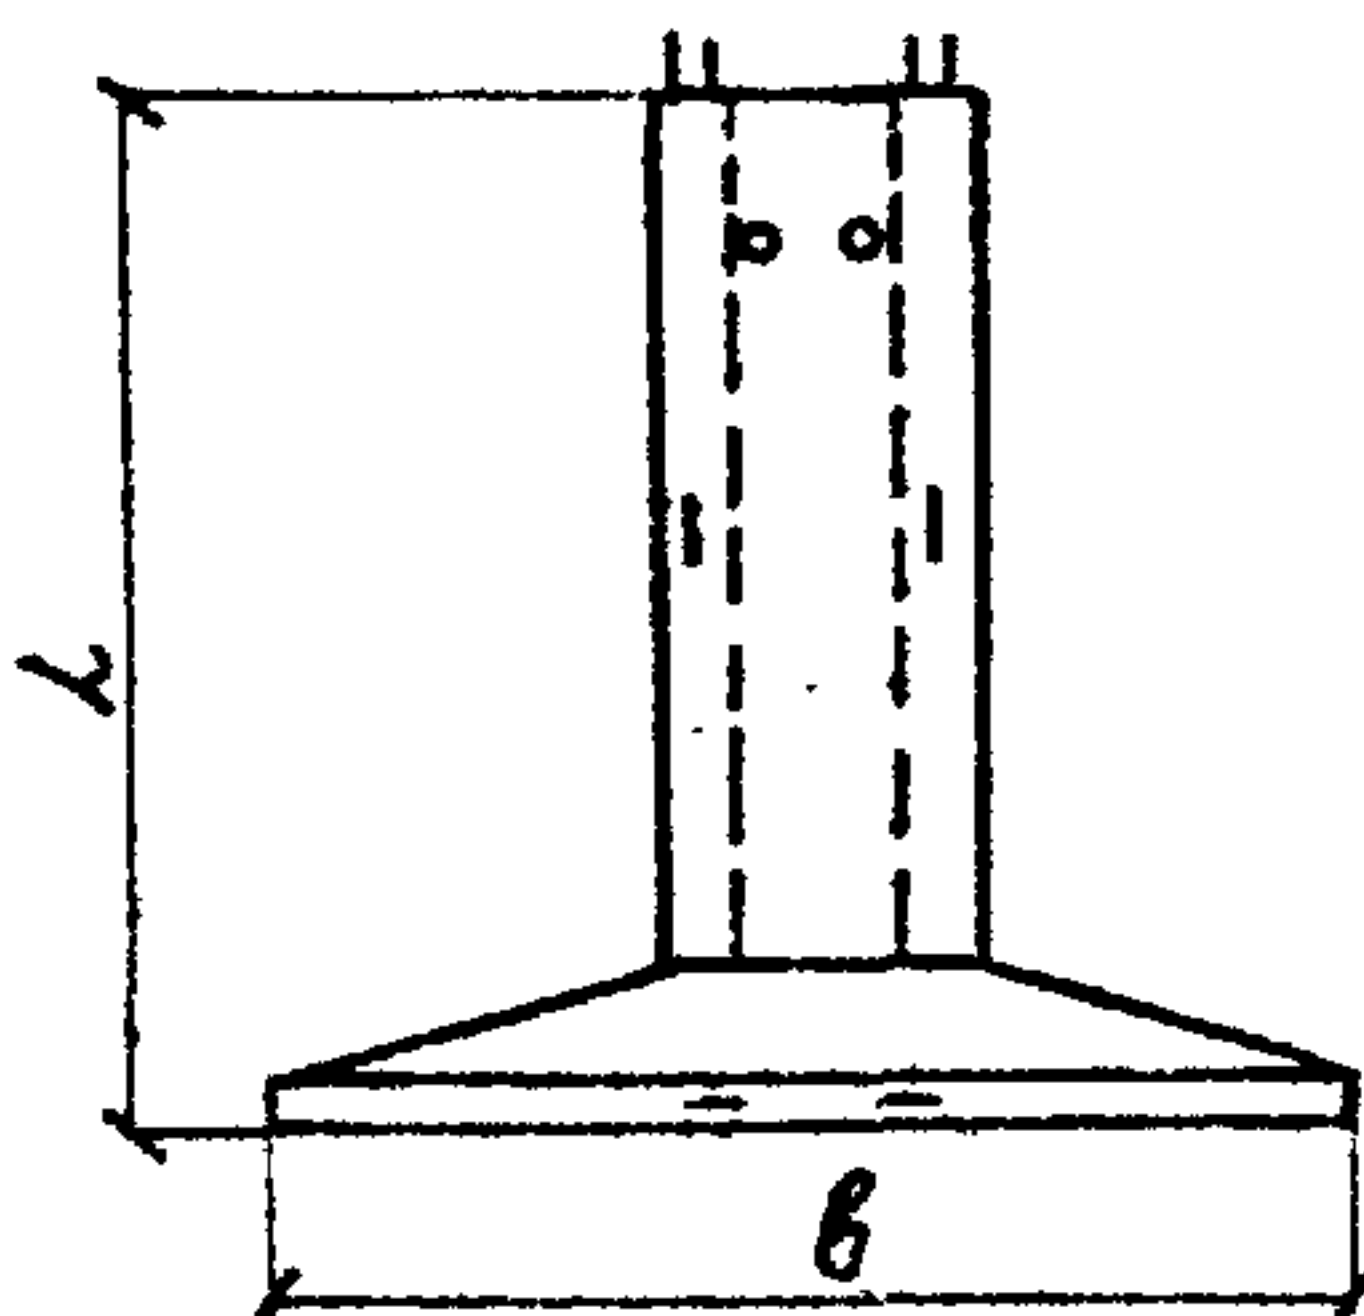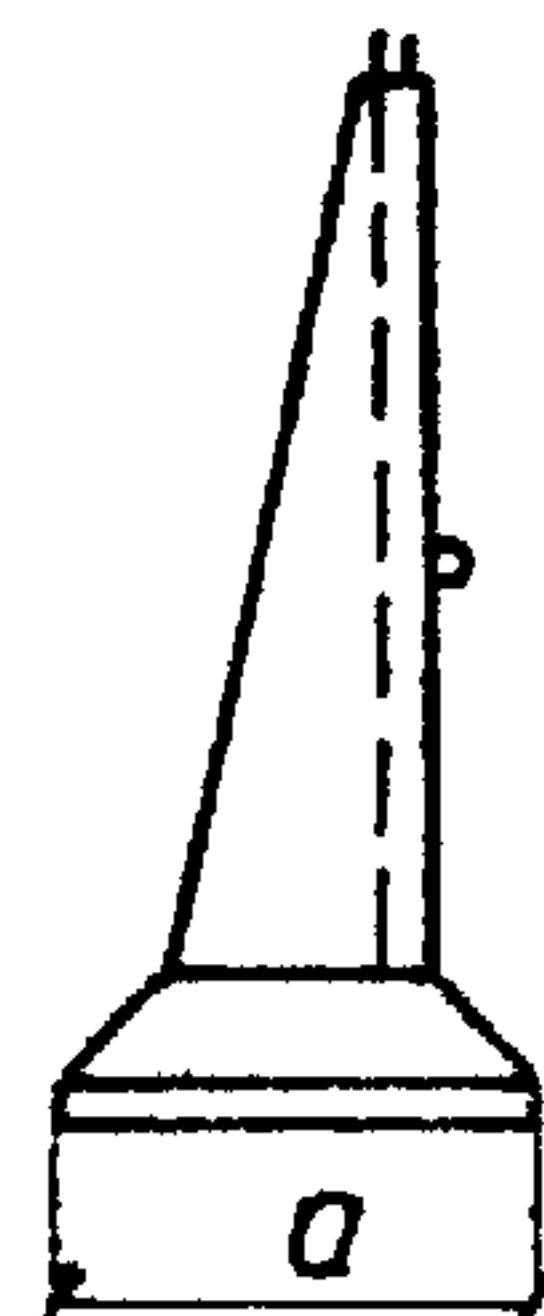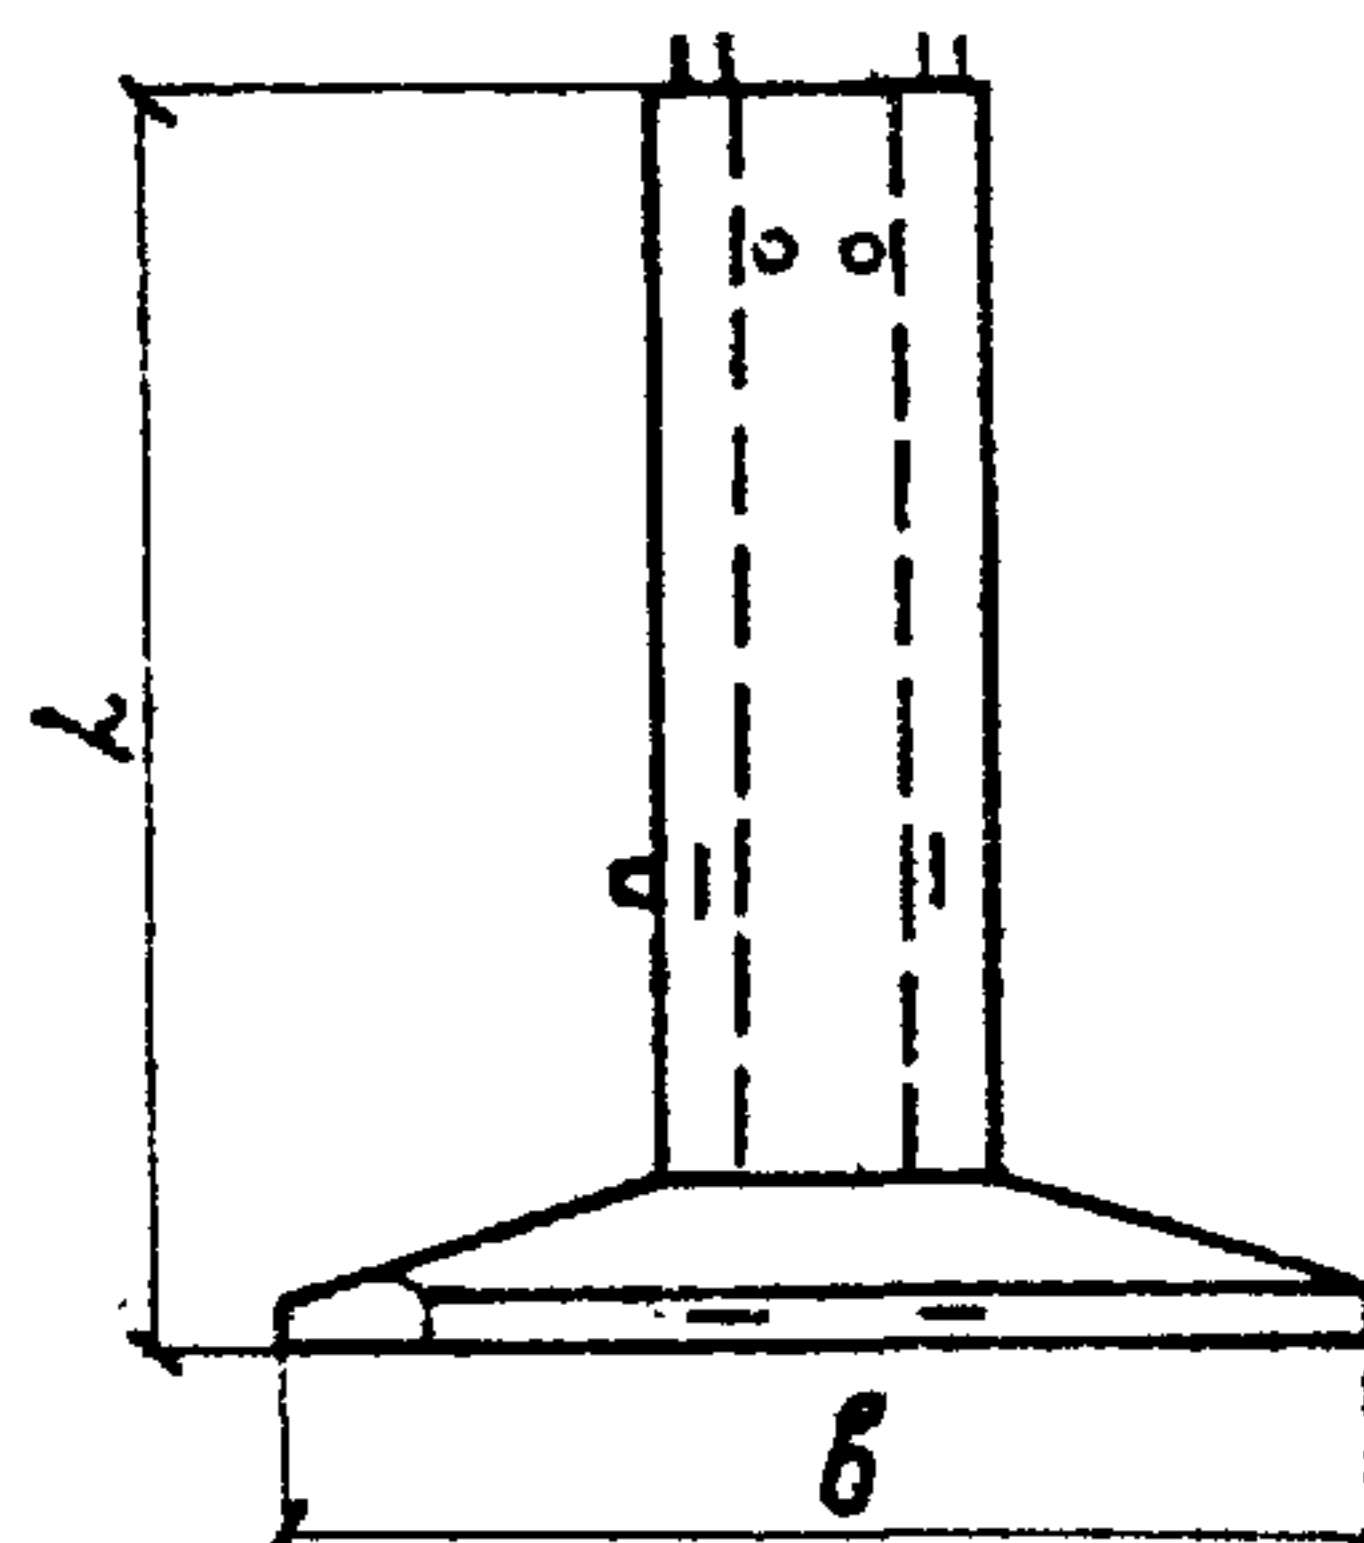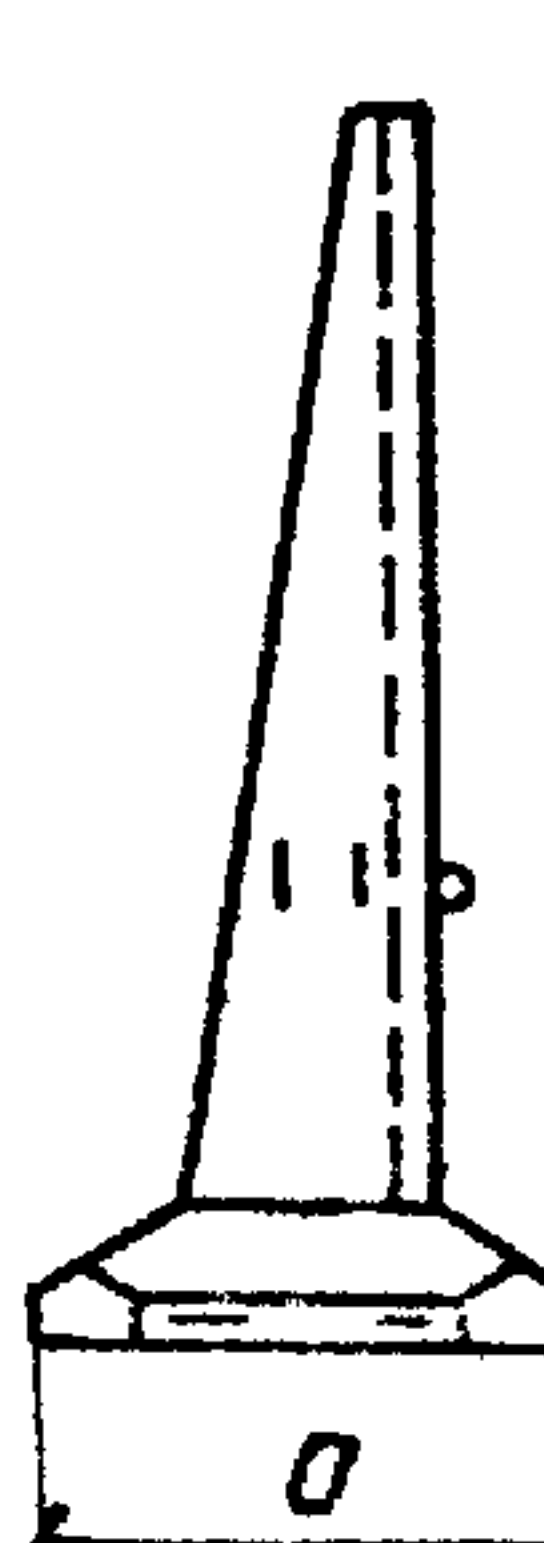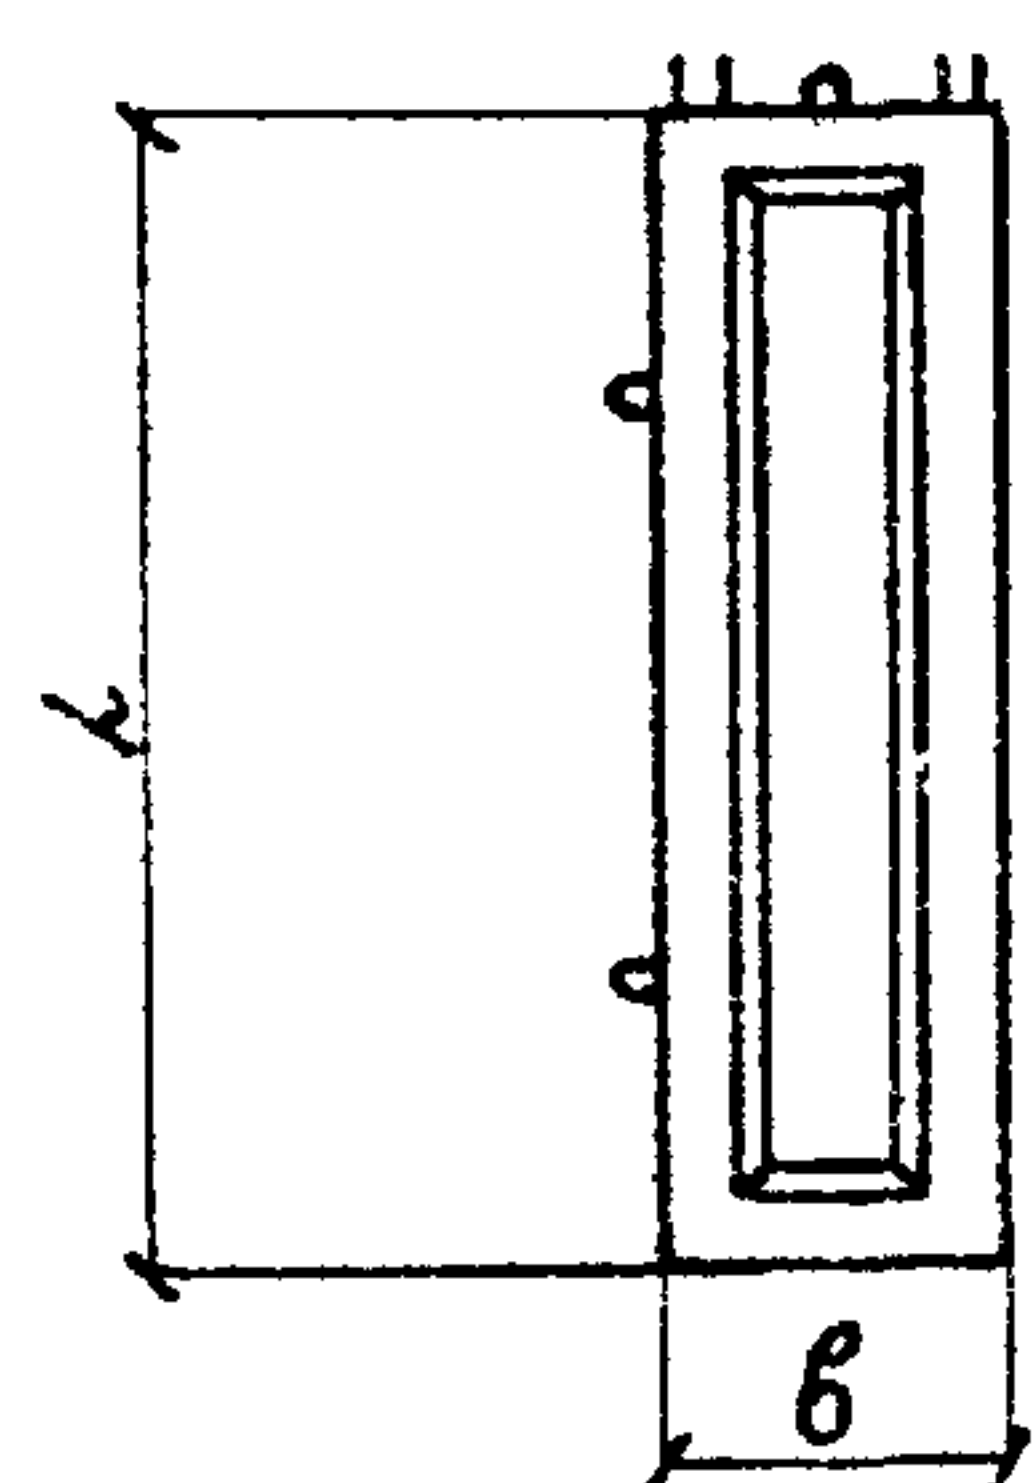
Эскиз	Марка изделия	Основные размеры мм			Масса т	Марка бетона	Расход материалов							
		L	a	b			Объем бетона куб.м	Арматура кг			Закладные детали	Монтажные петли	Арматура кг	
								класса А I	класса А III	класса А II			Всего	Всего*
 	ФР1-1	4000	1450	2650	6,3		2,5	44,9	60,0	78,6	27,0	10,8	142,7	161,3
	ФР1-2								80,4	102,5	45,8		181,9	204,0
	ФР2-1	4000	1600	3250	8,6		3,4	52,9	67,9	97,4	27,0	30,4	178,2	207,7
	ФР2-2								87,0	119,4	45,8		216,1	248,5
	ФР3-1	3810	1800	4000	9,9		3,9	58,4	105,4	144,0	45,8	20,0	229,6	268,2
	ФР3-2								50,4	156,0	203,6		53,2	287,6
 	ФР4-1	4500	2100	3850	12,1	300	4,8	69,0	109,8	129,8	45,8	65,6	290,2	310,2
	ФР4-2								210,6	261,4	90,8		436,8	486,8
 	Ф1-1	4200	850	1250	8,4		3,4	5,4	23,2		50,1	33,1	117,8	

* для армирования арматурой класса А II (вариант)

Нач. отд.	Скляев	
Н. контр.	Гордеев	
Гл. спец.	Гордеев	
Гл. инж. пр.	Орлова	
Руч. груп.	Демина	
Проверит.	Панина	
Разраб.	Бирюкова	

3.501.1-131.1 - 0.00.01		
Номенклатура изделий	Стадия	Лист
	Р	1
Гипропротрансстрой		

1271/1 12

 

Место установки опор		Площадки, нулевые места, выемки (независимо от глубины), насыпи с присыпкой						Насыпь, Г до 3.4 м						Насыпь, Г от 3.5 до 4.5 м					
Схема установки		1, 2, 3а						3						4					
Условное расчетное давление грунта кгс/см ²		1.0		1.5		2.0		1.0		1.5		2.0		1.0		1.5		2.0	
Тип опор		Р	С	Р	С	Р	С	Р	С	Р	С	Р	С	Р	С	Р	С	Р	С
Промежуточные H=15 м	МН 35/15	ФР2-1	ФР2-1	ФР1-1	ФР1-1	ФР1-1	ФР1-1	ФР3-1	ФР2-1	ФР3-1	ФР1-1	ФР2-2	ФР1-1	ФР4-1	ФР -1	ФР4-1	ФР1-1	ФР4-1	ФР1-1
	МН 45/15	ФР2-1	ФР2-1	ФР1-2	ФР1-1	ФР1-2	ФР1-1	ФР4-1	ФР3-1	ФР3-1	ФР1-1	ФР3-1	ФР1-1	ФР4-1	ФР3-1	ФР4-1	ФР1-2	ФР4-1	ФР1-2
	МН 65/15	ФР3-2	ФР4-2	ФР3-2	ФР2-2	ФР2-2	ФР1-2			ФР4-2	ФР2-2	ФР4-2	ФР1-2			ФР4-2	ФР2-2	ФР4-2	ФР2-2
Промежуточные H=20 м	МН 65/20	ФР3-2	ФР3-2	ФР2-2	ФР1-2	ФР1-2	ФР1-2	ФР4-2	ФР3-2	ФР4-2	ФР1-2	ФР4-2	ФР1-2	—	—	ФР4-2	ФР1-2	ФР4-2	ФР1-2
	МН 105/20	—	—	ФР3-2				—	—	—	—	—	—	—	—	—	—	—	—
	МН 150/20	—	—	ФР4-2	ФР3-2	ФР4-2	ФР3-2	—	—	—	—	—	—	—	—	—	—	—	—
Анкерные	М 45-25/15	ФР4-2		ФР3-2		ФР3-2		ФР4-2		ФР4-2		ФР4-2		—		—		ФР4-2	
	М 65-25/15	—		ФР3-2		ФР3-2		—		—		—		—		—		—	
	М 10-40*/10	ФР3-1		ФР2-2		ФР2-2		ФР4-1		ФР4-1		ФР4-1		—		—		ФР4-1	

1. Направление нагрузки показано стрелками.

2. * - блоки разворачиваются на 90°
3. ** При установке по схеме 4 опор МН 65/15 ; 65/20 необходимо устройство присыпки.

Нач. отд.	Склезнев	В.И.
И. контр.	Гордеев	В.И.
Гл. спец.	Гордеев	В.И.
Гл. инж. пр.	Орлова	В.И.
Рук. группы	Лемина	В.И.
Проверил	Лемина	В.И.
Разраб.	Лавыдова	В.И.

3.501.1-131.1-0.0002

Лист
расчетный

Стадия Лист Листов
Р 1 3

ГИПРОПРОМТРАНССТРОЙ

1271/1

13

КОПИРОВАЛ Л.М.

ФОРМАТ А3

Схемы установки фундаментов

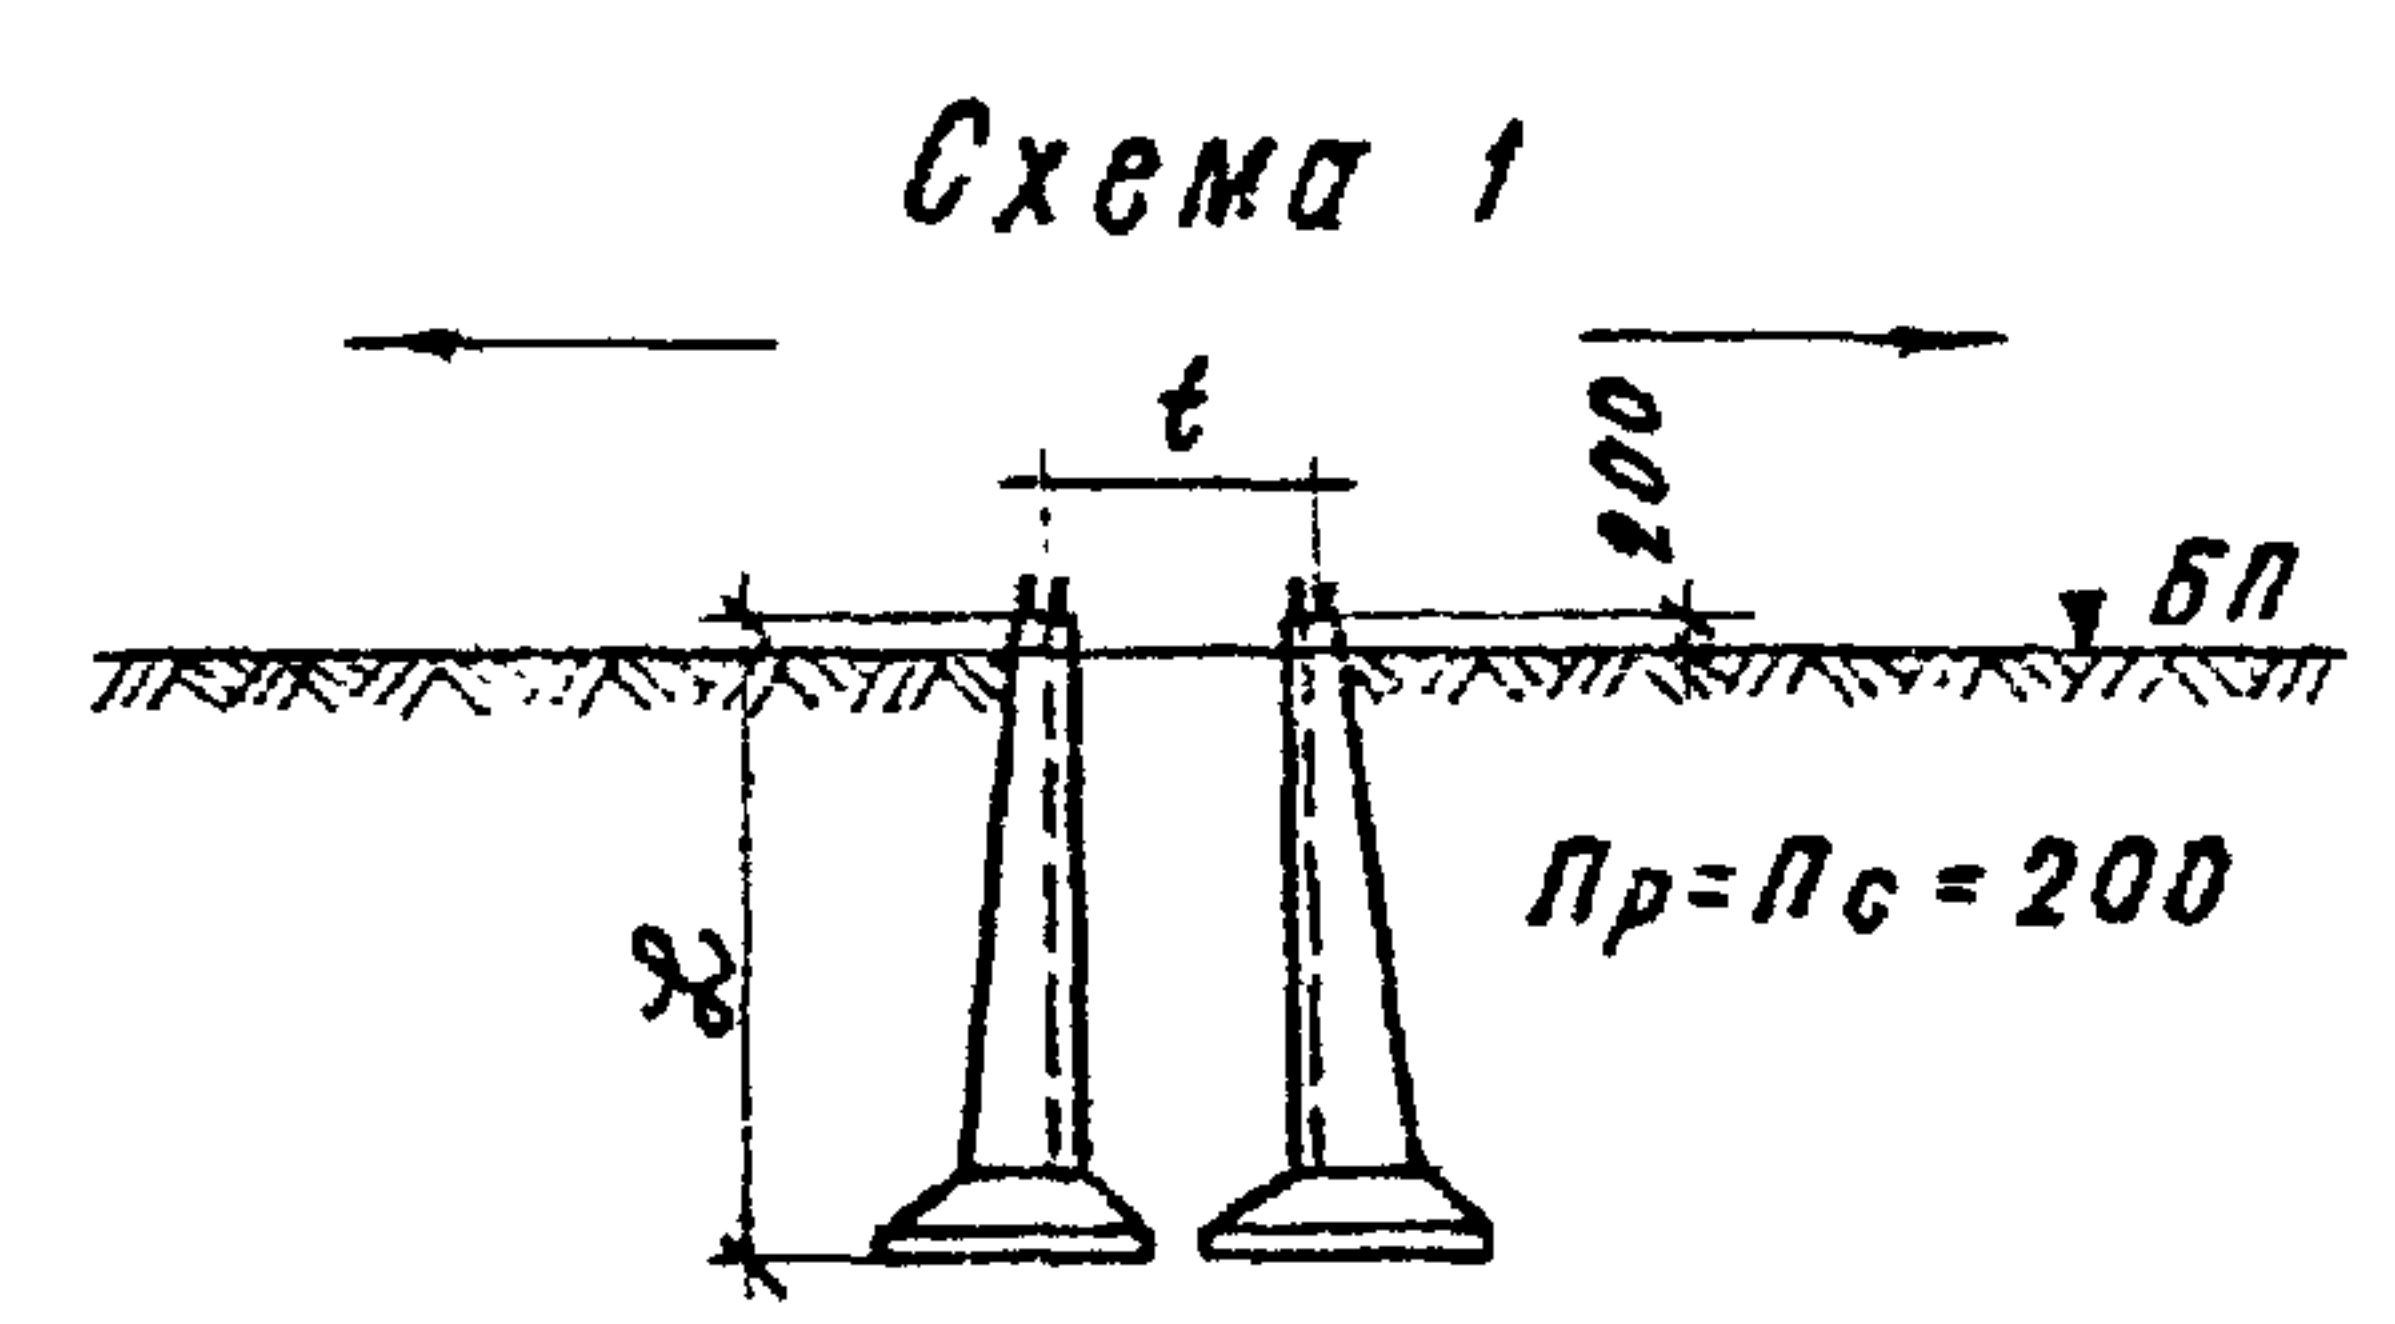


Схема 1

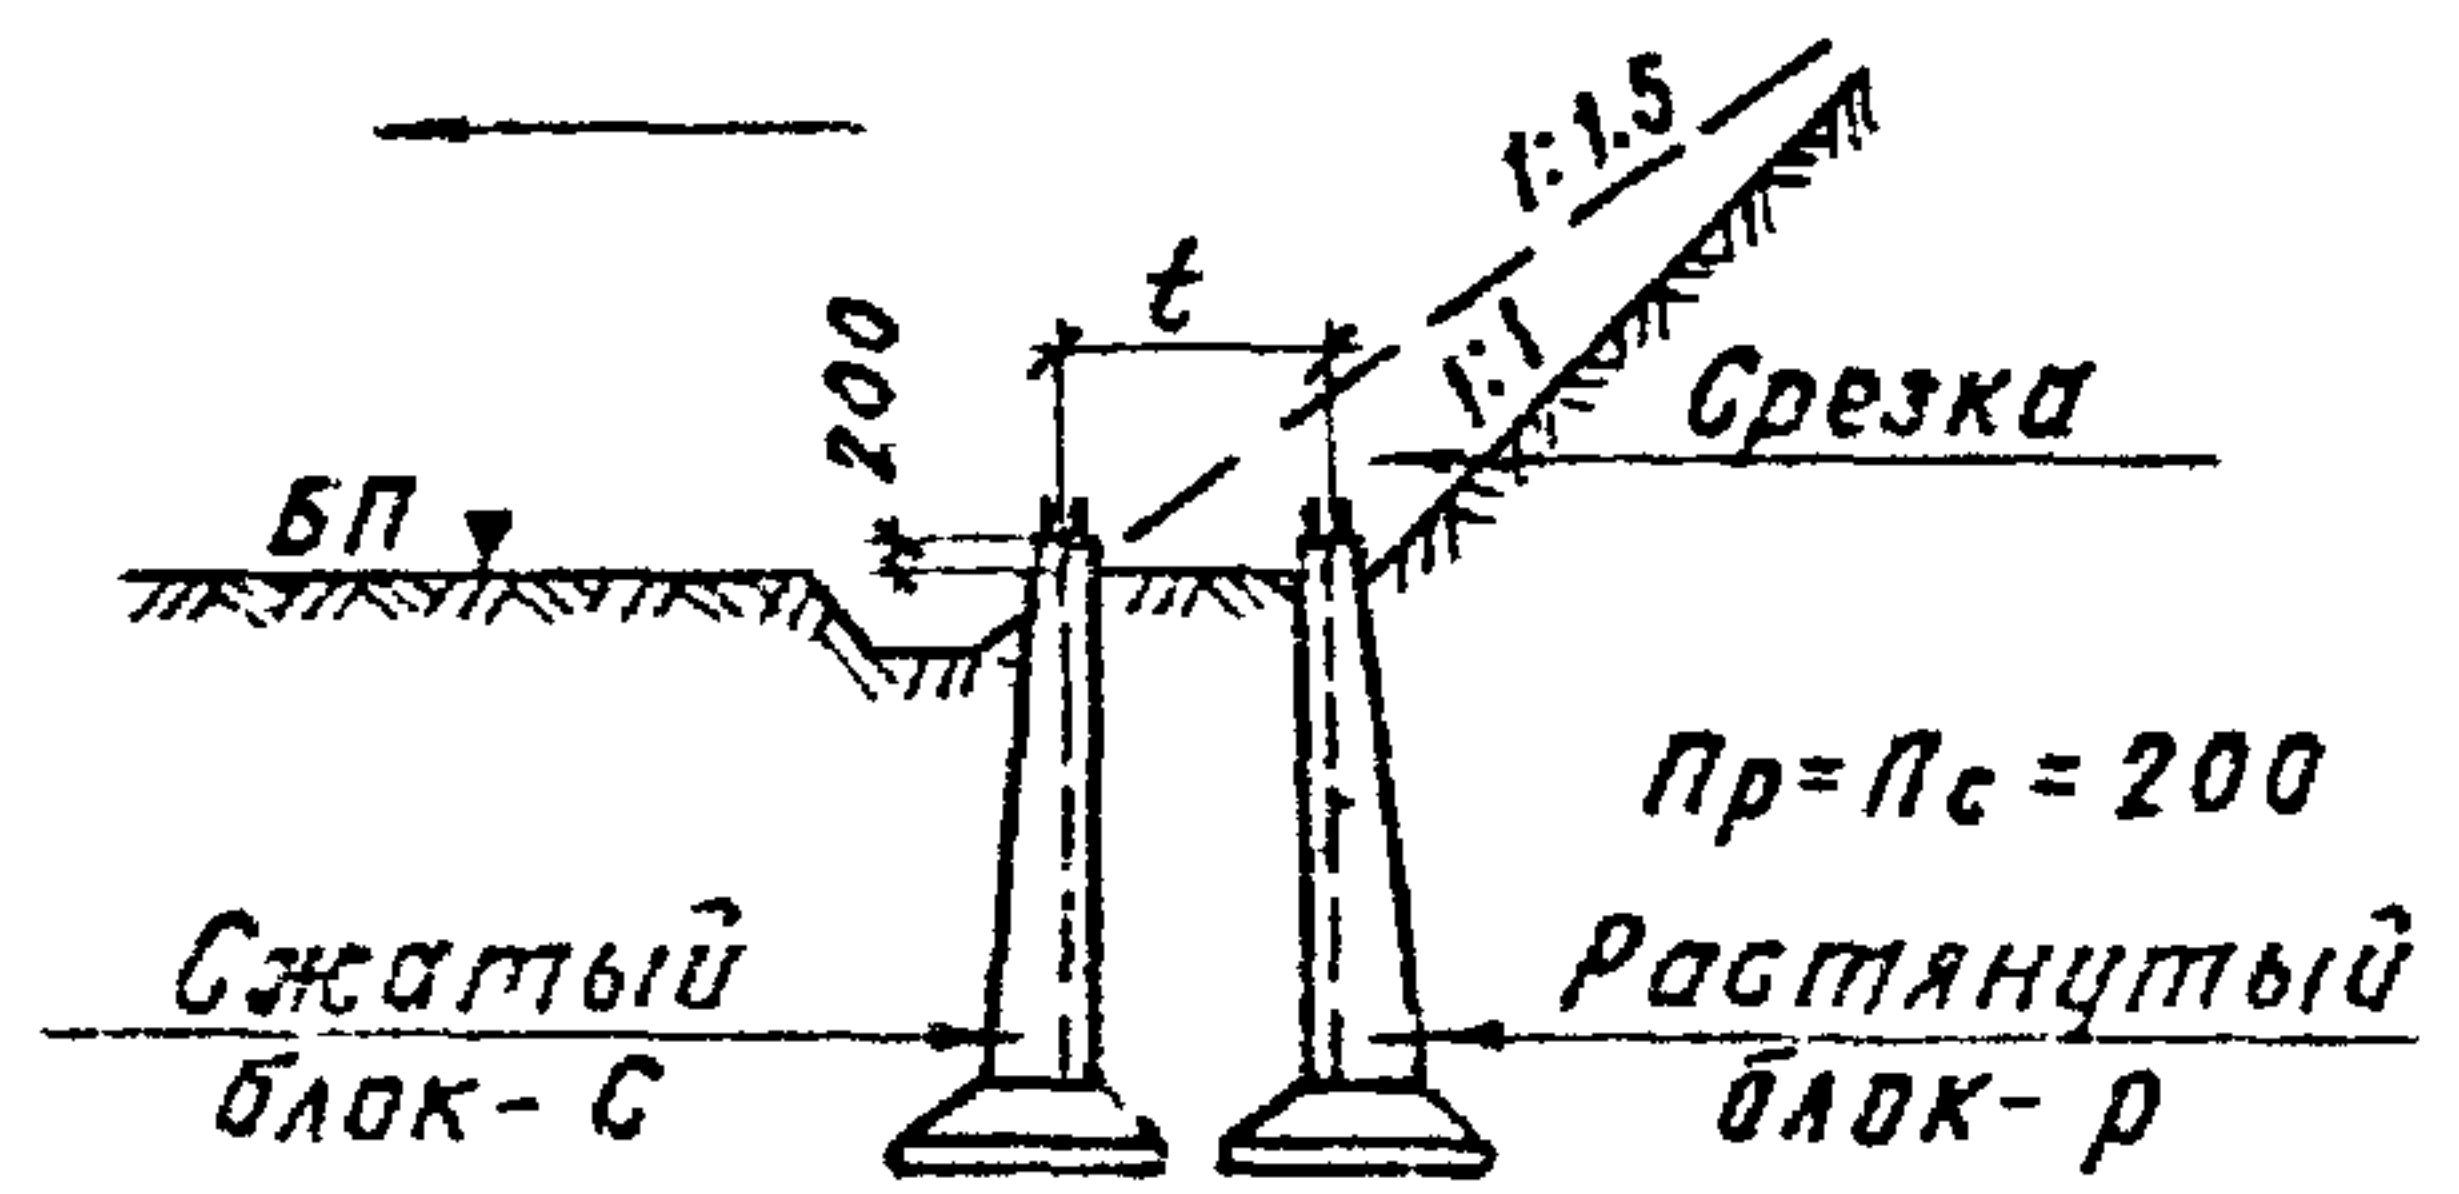


Схема 2

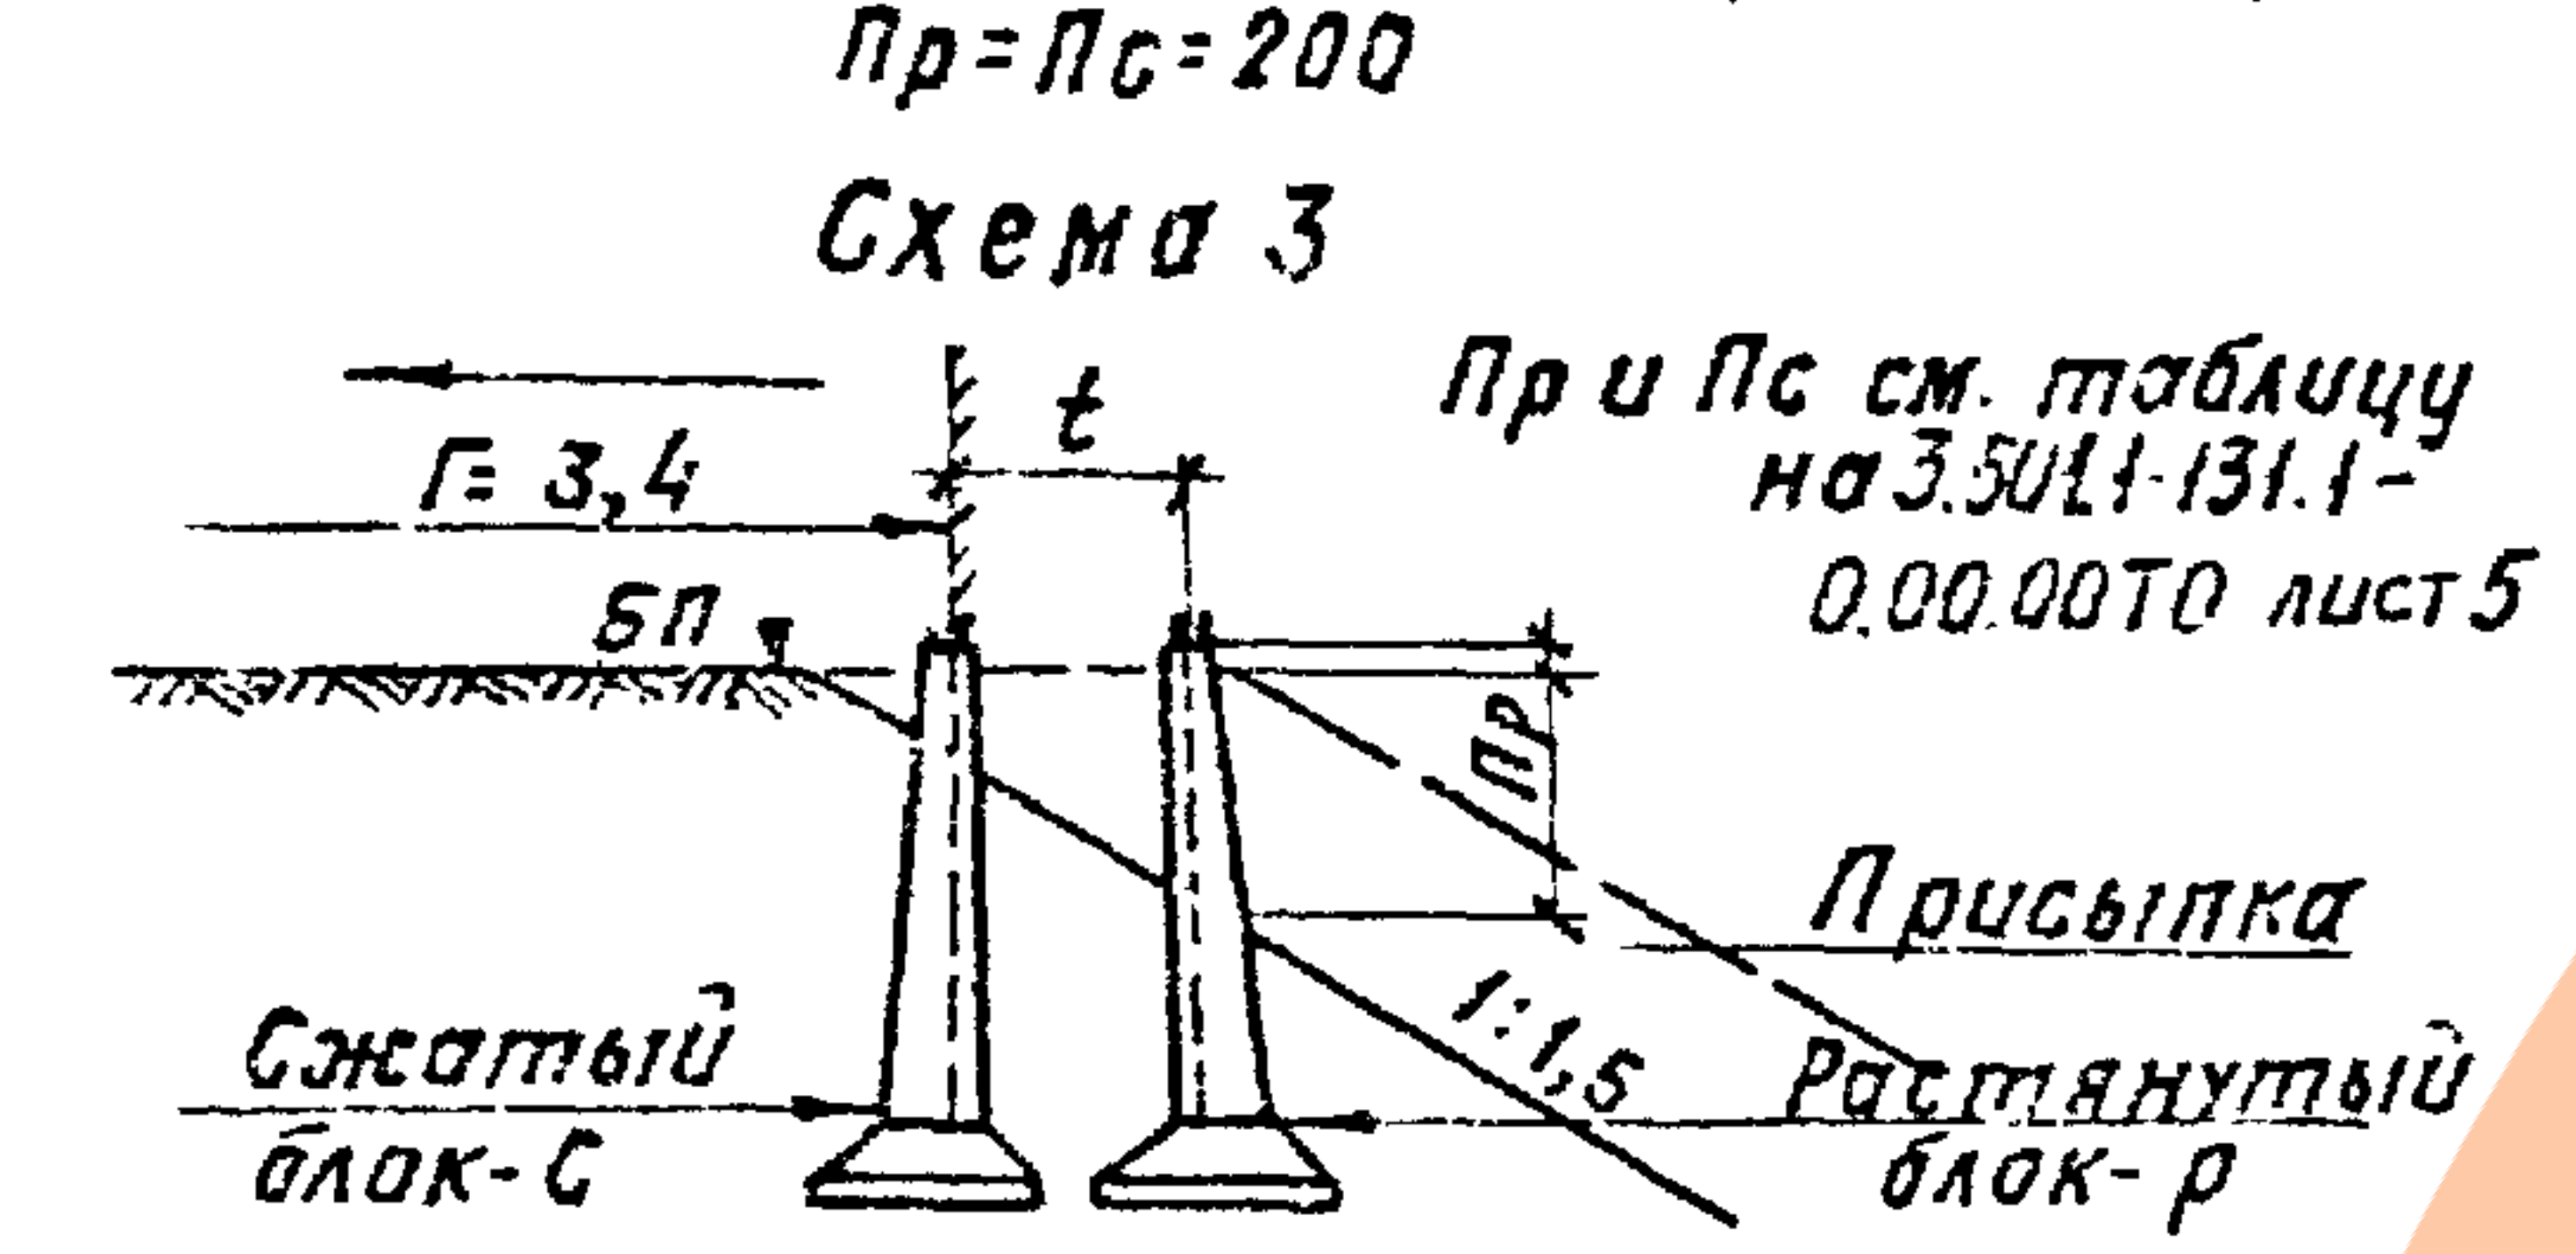


Схема 3а (с присыпкой)

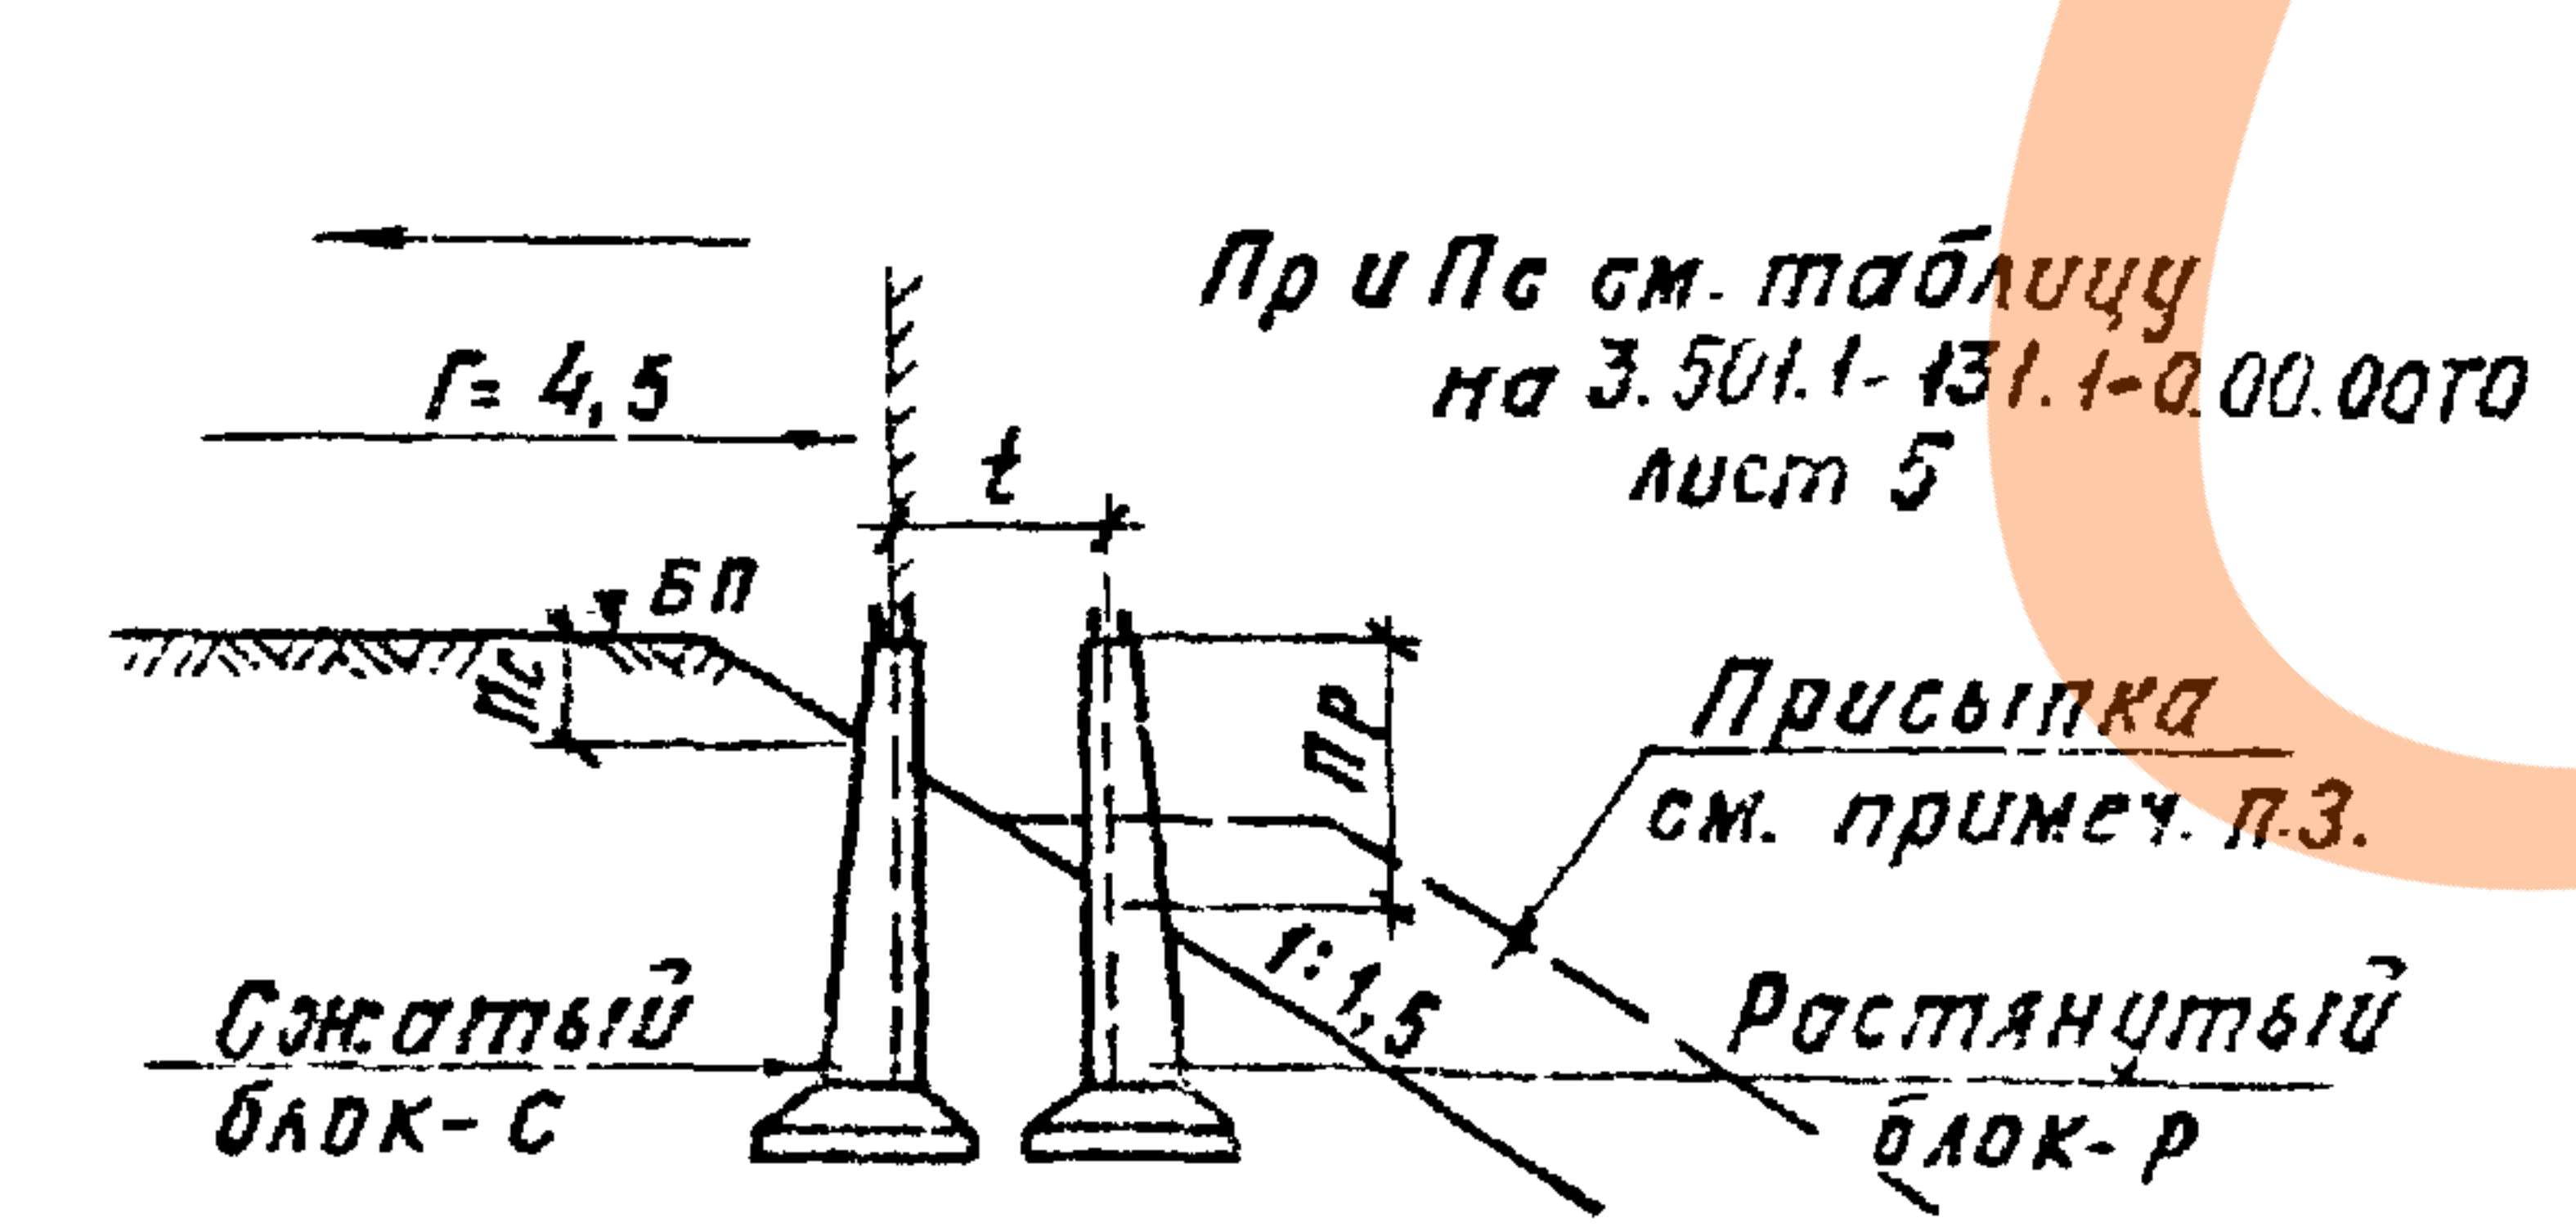


Схема 3

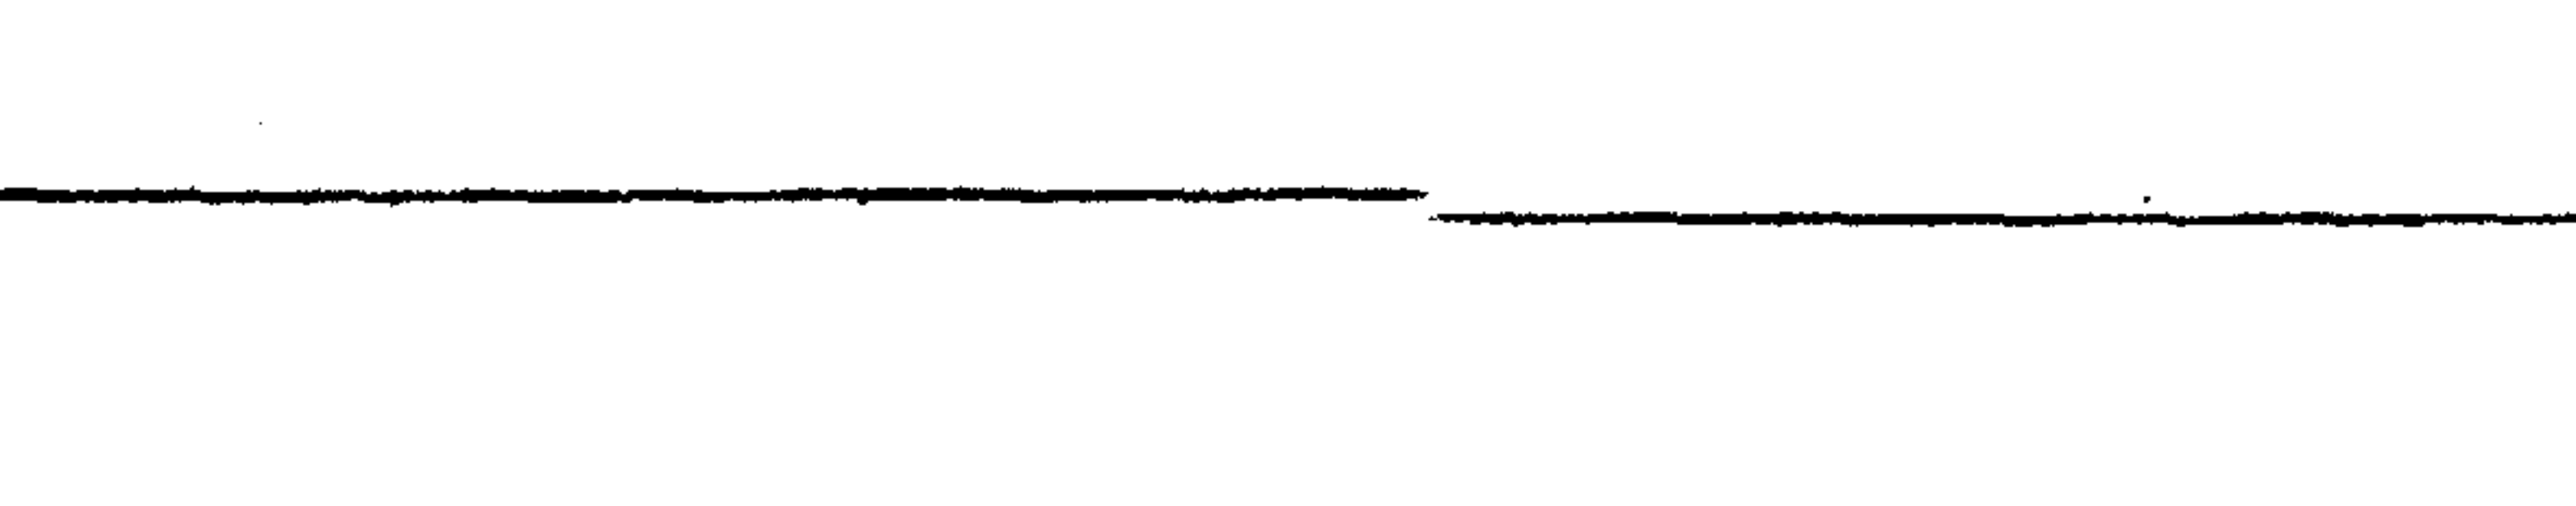



Схема 4

Условное расчетное давление грунта кг/см ²		1,0				1,5				2,0			
База опор мм	мм	1200	1500	1800	2000	1200	1500	1800	2000	1200	1500	1200	2000
Расстояние между центрами болтов t мм	мм	1165	1465	1765	1965	1165	1465	1765	1965	1165	1465	1765	1965
Блоки фундамента		Р	С	Р	С	Р	С	Р	С	Р	С	Р	С
Размеры мм ахвхL	Марка блока	Нулевые места, площадки, бьемки и насыпи с присыпкой. Схемы 1,2,3а											
1450x2650x4000	ФР-1	38	35	48	43	59	51	—	—	51	67	65	82
1600x3250x4000	ФР-2	52	49	66	59	80	71	—	—	70	91	89	113
1800x4000x3810	ФР-3	69	64	87	71	99	95	119	101	91	123	117	153
2100x3850x4500	ФР-4	87	81	111	99	134	119	151	128	117	146	147	182
		Насыпь Г=3,4 м											
1450x2650x4000	ФР-1	31	38	38	46	43	56	—	—	37	70	42	86
1600x3250x4000	ФР-2	41	47	48	57	53	68	—	—	45	89	52	110
1800x4000x3810	ФР-3	49	70	56	86	62	103	67	111	53	129	61	160
2100x3850x4500	ФР-4	72	87	84	107	94	129	100	139	79	152	92	190
		Насыпь Г=4,5 м											
1450x2650x4000	ФР-1	22	42	24	51	26	61	—	—	24	73	27	91
1600x3250x4000	ФР-2	32	43	37	53	40	63	—	—	35	86	40	106
1800x4000x3810	ФР-3	37	78	43	97	47	116	49	125	40	137	45	171
2100x3850x4500	ФР-4	58	96	67	119	74	143	78	155	62	162	72	202

- В таблице приведены величины расчетных изгибающих моментов по условиям устойчивости для растянутых и сжатых блоков, по которым подбираются фундаменты для промежуточных опор гибких поперечин по проекту инд. н 862. серия 3.501-51.
- Моменты подсчитаны при глубине заложения блоков L-пр и L-пс, величины Припс принимались по табл. п. 5.5 3.501.1-131.1-0.00.00ТО
- При установке опор МН 65/15 (база 1500 мм) и МН 65/20 (база 1800 мм) по схеме 4 обязательно устройство присыпки из расчета Пр ≤ 1,6 м.

1271/1	14
3.501.1-131.1-0.00.02	
Лист 2	

Схемы установки блока Ф1-1

 

Моменты M^H на уровне обреза фундамента

Место установки опор	Насыпи												Выемки					
	Г=3100						Г=3400						Г=4900 и 5700					
Направление действия нагрузки	к пути			к полю			к пути			к полю			к пути			к полю		
расчетное давление на грунт kx/cm^2	1	1,5	2,0	1	1,5	2,0	1	1,5	2,0	1	1,5	2,0	1	1,5	2,0	1	1,5	2,0
Высота насыпи	до 1 м	23,7	30,6		20,1	25,1	17,4	24,5		15,5	21,9		25,4					
	от 1 до 2 м	20,2	26,1		13,9	18,0	14,8	21,0		10,4	14,8	20,2	16,9					
	более 2 м	16,2	20,9	27,8	11,4	14,8	19,7	11,8	16,7	22,8	7,5	10,6	14,5	15,2	20,2	20,3		

1. Фундамент предназначен для металлических опор с двухпутными консолями по проекту инв. № 862: M_{13}^{10} и M_{13}^{15}
2. Моменты (M^H) подсчитаны при расчетной глубине заложения h_p , приведенной на схемах установки с допусками ± 100 мм и доле постоянной нагрузки в суммарной 35%. При других соотношениях нагрузок табличные значения моментов должны умножаться на следующие переходные коэффициенты.

Доля постоянной нагрузки в %	≤ 10	20	35	50	60	80	100
Переходной коэффициент	1,55	1,27	1,0	0,83	0,73	0,61	0,52

3. При заглублении опор в грунт h_p , меньшем указанного на схемах установки, моменты должны быть пересчитаны.
4. При величине эксплуатационных моментов от нормативной нагрузки больше приведенных в таблице, фундаменты должны устанавливаться с присыпкой.
5. Обратная засыпка котлованов должна производиться слоями 20-25 см с тщательным трамбованием до плотности окружающего грунта.
6. В- ширина земляного полотна

1271/1 15

3.501.1-131.1-0.00.02

Лист 3

Копировал: Шумилов

Формат А3

Инв. № подл.		Подпись и дата		Взам. инв. №	
Формат	Зона	Поз.	Обозначение	Наименование	Кол. на исполн. 3.501.1-131.1-1.0000										Примечание	
					—	01	02	03	04	05	
				Документация	
А3			3.501.1-131.1-1.0000 СБ	Сборочный чертеж	×	×	×	×	×	×	
А3			3.501.1-131.1-1.0000 ВМС	Выборка стали	×	×	×	×	×	×	
			3.501.1-131.1-0.0000 ТО	Техническое описание	×	×	×	×	×	×	
<table><tr><td>Нач. отд.</td><td>Скляев</td><td>Визир</td><td rowspan="6">3.501.1-131.1-1.0000</td><td rowspan="6">Блок</td><td rowspan="6">ФР1-1; ФР1-2; ФР2-1; ФР2-2; ФР3-1; ФР3-2</td><td>Стадия</td><td>Лист</td><td>Листов</td></tr><tr><td>Н.контр.</td><td>Гордеев</td><td>Визир</td><td>Р</td><td>1</td><td>4</td></tr><tr><td>Гл. спец.</td><td>Гордеев</td><td>Визир</td><td colspan="3"></td></tr><tr><td>Гл. инж. пр.</td><td>Орлова</td><td>Орлов</td><td colspan="3"></td></tr><tr><td>Рук. группы</td><td>Демина</td><td>Визир</td><td colspan="3"></td></tr><tr><td>Проверил</td><td>Орлова</td><td>Орлов</td><td colspan="3"></td></tr><tr><td>Разраб.</td><td>Демина</td><td>Визир</td><td colspan="3"></td><td colspan="3">Гипропромтрансстрой</td></tr><tr><td colspan="10">Копировала Голм</td><td colspan="6">Формат А4</td></tr></table>																Нач. отд.	Скляев	Визир	3.501.1-131.1-1.0000	Блок	ФР1-1; ФР1-2; ФР2-1; ФР2-2; ФР3-1; ФР3-2	Стадия	Лист	Листов	Н.контр.	Гордеев	Визир	Р	1	4	Гл. спец.	Гордеев	Визир				Гл. инж. пр.	Орлова	Орлов				Рук. группы	Демина	Визир				Проверил	Орлова	Орлов				Разраб.	Демина	Визир				Гипропромтрансстрой			Копировала Голм										Формат А4					
Нач. отд.	Скляев	Визир	3.501.1-131.1-1.0000	Блок	ФР1-1; ФР1-2; ФР2-1; ФР2-2; ФР3-1; ФР3-2	Стадия	Лист	Листов	
Н.контр.	Гордеев	Визир				Р	1	4	
Гл. спец.	Гордеев	Визир	
Гл. инж. пр.	Орлова	Орлов	
Рук. группы	Демина	Визир	
Проверил	Орлова	Орлов	
Разраб.	Демина	Визир				Гипропромтрансстрой	
Копировала Голм										Формат А4	
Инв. № подл.		Подпись и дата		Взам. инв. №	
Формат	Зона	Поз.	Обозначение	Наименование	Кол. на исполн. 3.501.1-131.1-1.0000 —										Примечание	
					—	01	02	03	04	05	
				Сборочные единицы	
А4		1	3.501.1-131.1-1.01.00	Каркас пространств. КР1	1	—	—	—	—	—	
А4		2	—01	Каркас пространств. КР2	—	1	—	—	—	—	
А4		3	3.501.1-131.1-1.02.00	Каркас пространств. КР3	—	—	1	1	—	—	
А4		4	3.501.1-131.1-1.03.00	Каркас пространств. КР4	—	—	—	—	1	—	
А4		5	—01	Каркас пространств. КР5	—	—	—	—	—	1	
А4		6	3.501.1-131.1-1.04.00	Сетка арматур. С1	1	—	—	—	—	—	
А4		7	—01	Сетка арматур. С2	—	1	—	—	—	—	
А4		8	—02	Сетка арматурная С3	—	—	1	—	—	—	
А4		9	—03	Сетка арматурная С4	—	—	—	1	—	—	
А4		10	—04	Сетка арматурная С5	—	—	—	—	1	—	
А4		11	—05	Сетка арматурная С6	—	—	—	—	—	1	
А4		12	3.501.1-131.1-1.05.00	Сетка арматурная С9	2	—	—	—	—	—	
<table><tr><td colspan="10">3.501.1-131.1-1.0000</td><td>Лист</td></tr><tr><td colspan="10">Копировала Голм</td><td>2</td></tr><tr><td colspan="10">Формат А4</td><td>15</td></tr></table>																3.501.1-131.1-1.0000										Лист	Копировала Голм										2	Формат А4										15																															
3.501.1-131.1-1.0000										Лист	
Копировала Голм										2	
Формат А4										15	

1271/1
16

инв. и подл. Подпись и дата Взам.инв.и

Формат	Зона	Поз.	Обозначение	Наименование	Кол. на исполн. 3.501.1-131.1-1.0000-										Примечание
					—	01	02	03	04	05					
A4		13	3.501.1-131.1-1.05.00-01	Сетка арматурная С10	—	2	—	—	—	—					
A4		14	-02	Сетка арматурная С11	—	—	2	—	—	—					
A4		15	-03	Сетка арматурная С12	—	—	—	2	—	—					
A4		16	-04	Сетка арматурная С13	—	—	—	—	2	—					
A4		17	-05	Сетка арматурная С14	—	—	—	—	—	2					
A4		18	3.501.1-131.1-1.06.00	Сетка арматурная С17	1	1	—	—	—	—					
A4		19	-01	Сетка арматурная С18	—	—	1	1	—	—					
A4		20	-02	Сетка арматурная С19	—	—	—	—	1	1					
A4		21	3.501.1-131.1-1.07.00	Сетка арматурная С21	1	—	—	—	—	—					
A4		22	-01	Сетка арматурная С22	—	1	—	—	—	—					
A4		23	-02	Сетка арматурная С23	—	—	—	—	1	—					
A4		24	-03	Сетка арматурная С24	—	—	—	—	—	1					
A4		25	3.501.1-131.1-1.08.00	Сетка арматурная С25	—	—	1	—	—	—					
A4		26	-01	Сетка арматурная С26	—	—	—	1	—	—					
A4		27	3.501.1-131.1-1.09.00	Закладная деталь ЗД-1	2	—	2	—	—	4					
A4		28	-01	Закладная деталь ЗД-2	—	2	—	2	2	—					
				<u>детали</u>											
A4		29	3.501.1-131.1-1.00.01	Хомут	6	6	6	6	6	6					
A4		30	-01	Хомут	10	10	9	9	8	8					

3.501.1-131.1-1.0000

Лист

3

Копировала

Формат А4

инв. и подл. Подпись и дата Взам.инв.и

Формат	Зона	Поз.	Обозначение	Наименование	Кол. на исполн. 3.501.1-131.1-1.0000-										Примечание
					—	01	02	03	04	05					
B4		31	3.501.1-131.1-1.00.03	Ф8А1 ГОСТ 5781-81, С=80	18	18	24	24	26	26					0.02кг
B4		32	3.501.1-131.1-1.00.04	Ф8А1 ГОСТ 5781-81, С=300÷550	64	64	—	—	—	—					0.09кг
B4		33	3.501.1-131.1-1.00.05	Ф8А1 ГОСТ 5781-81, С=340÷670	—	—	64	64	—	—					0.11кг
B4		34	3.501.1-131.1-1.00.06	Ф8А1 ГОСТ 5781-81, С=310÷810	—	—	—	—	60	60					0.12кг
A4		35	3.501.1-131.1-1.00.07	Петля строповочная ПС1	4	4	—	—	—	—					
A4		36	-01	Петля строповочная ПС2	—	—	6	6	—	—					
A4		37	-02	Петля строповочная ПС3	—	—	2	2	—	—					
A4		38	-03	Петля строповочная ПС4	—	—	—	—	4	4					
A4		39	3.501.1-131.1-1.00.08	Шайба ШМ-IV	8	—	8	—	—	16					
A4		40	-01	Шайба ШМ-V	—	8	—	8	8	—					
				<u>Стандартные изделия</u>											
				Гайка М36 ГОСТ 5915-70*	8	—	8	—	—	16					
				Гайка М42 ГОСТ 5915-70*	—	8	—	8	8	—					
				<u>Материалы</u>											
				Бетон М300 ГОСТ 18105-72*											
				Мрз 100 ГОСТ 10060-76											
				Повышенной плотности.	2.5	2.5	3.4	3.4	3.95	3.95					м³


3.501.1-131.1-1.0000

Лист

4

Копировала

Формат А4

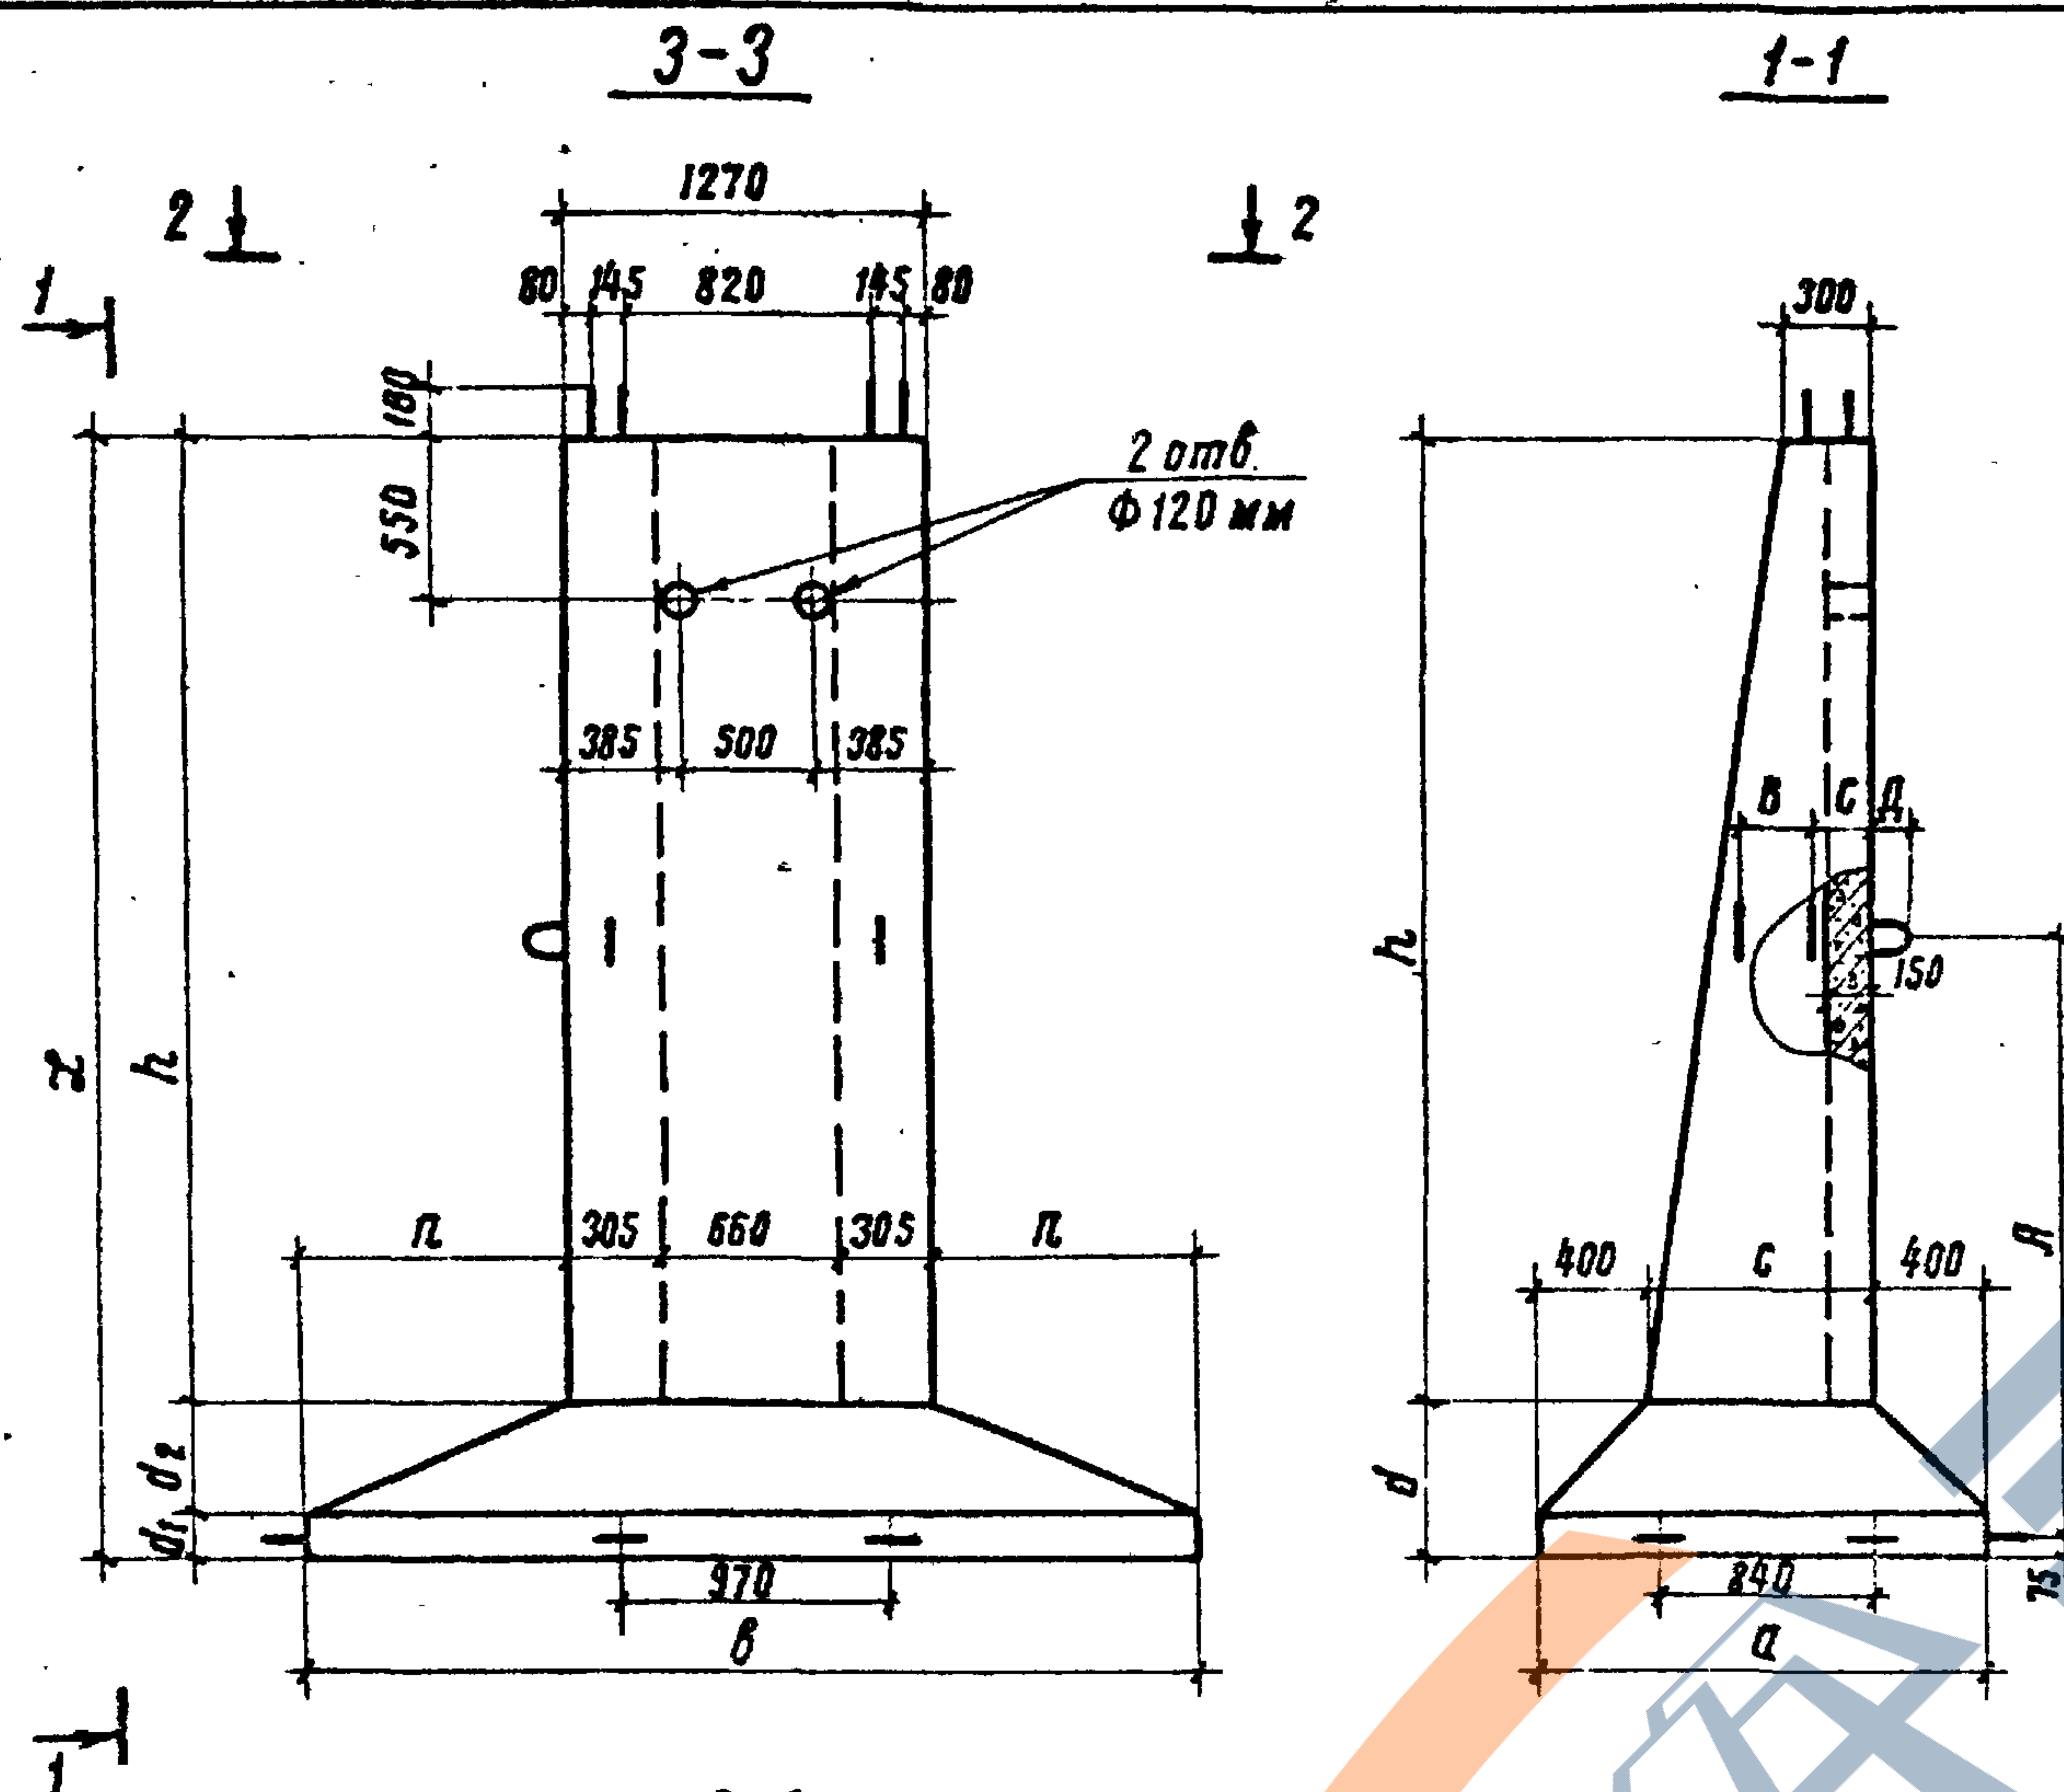

Размеры, мм

Обозначение	Марка	Геометрические характеристики									Объем бетона, м³	Масса блока, т
		σ	β	с	д	д₁	д₂	ℓ	п	h		
3.501.1-131.1-1.00.00	ФР1-1	1450	2650	650	400	150	250	4000	690	3600	2,5	6,3
-01	ФР1-2	1450	2650	650	400	150	250	4000	690	3600	2,5	6,3
-02	ФР2-1	1600	3250	800	550	150	400	4000	990	3450	3,42	8,6
-03	ФР2-2	1600	3250	800	550	150	400	4000	990	3450	3,42	8,6
-04	ФР3-1	1800	4000	1000	510	110	400	3810	1365	3300	3,95	9,9
-05	ФР3-2	1800	4000	1000	510	110	400	3810	1365	3300	3,95	9,9

Размеры в мм

Марка блока	Марка петли	Геометр. характ. для строп. петель			
		А	В	С	Д
ФР1	ПС1; ПС2	2270	—	—	100
ФР2	ПС3; ПС4	1920	280	176	100
ФР3	ПС5	1650	—	—	100

1271/1 18

3.501.1-131.1-1.00.00 СБ





Исполн.	Склезнев	Давыдов	Блок ФР1-1; ФР1-2; ФР2-1 ФР2-2; ФР3-1; ФР3-2 Сборочный чертеж			Страница	Масса	Масштаб
Н.контр.	Гордеев	В.Г.				Р	см. табл.	1:40
Гл. спец.	Гордеев	В.Г.	Лист 1 Листов 3			Гипропротрансстрой		
Гл. инж. пр.	Орлова	Орлова						
Руководит.	Демин	Демин	Копировал: Шинкевич			Формат А3		
Проверил	Панина	С.А.						
Разработ.	Давыдов	В.Д.						

Копировал: Шинкевич

Формат А3

Инв. № подл. Подпись и дата

3.501.1-131.1-1.00.00

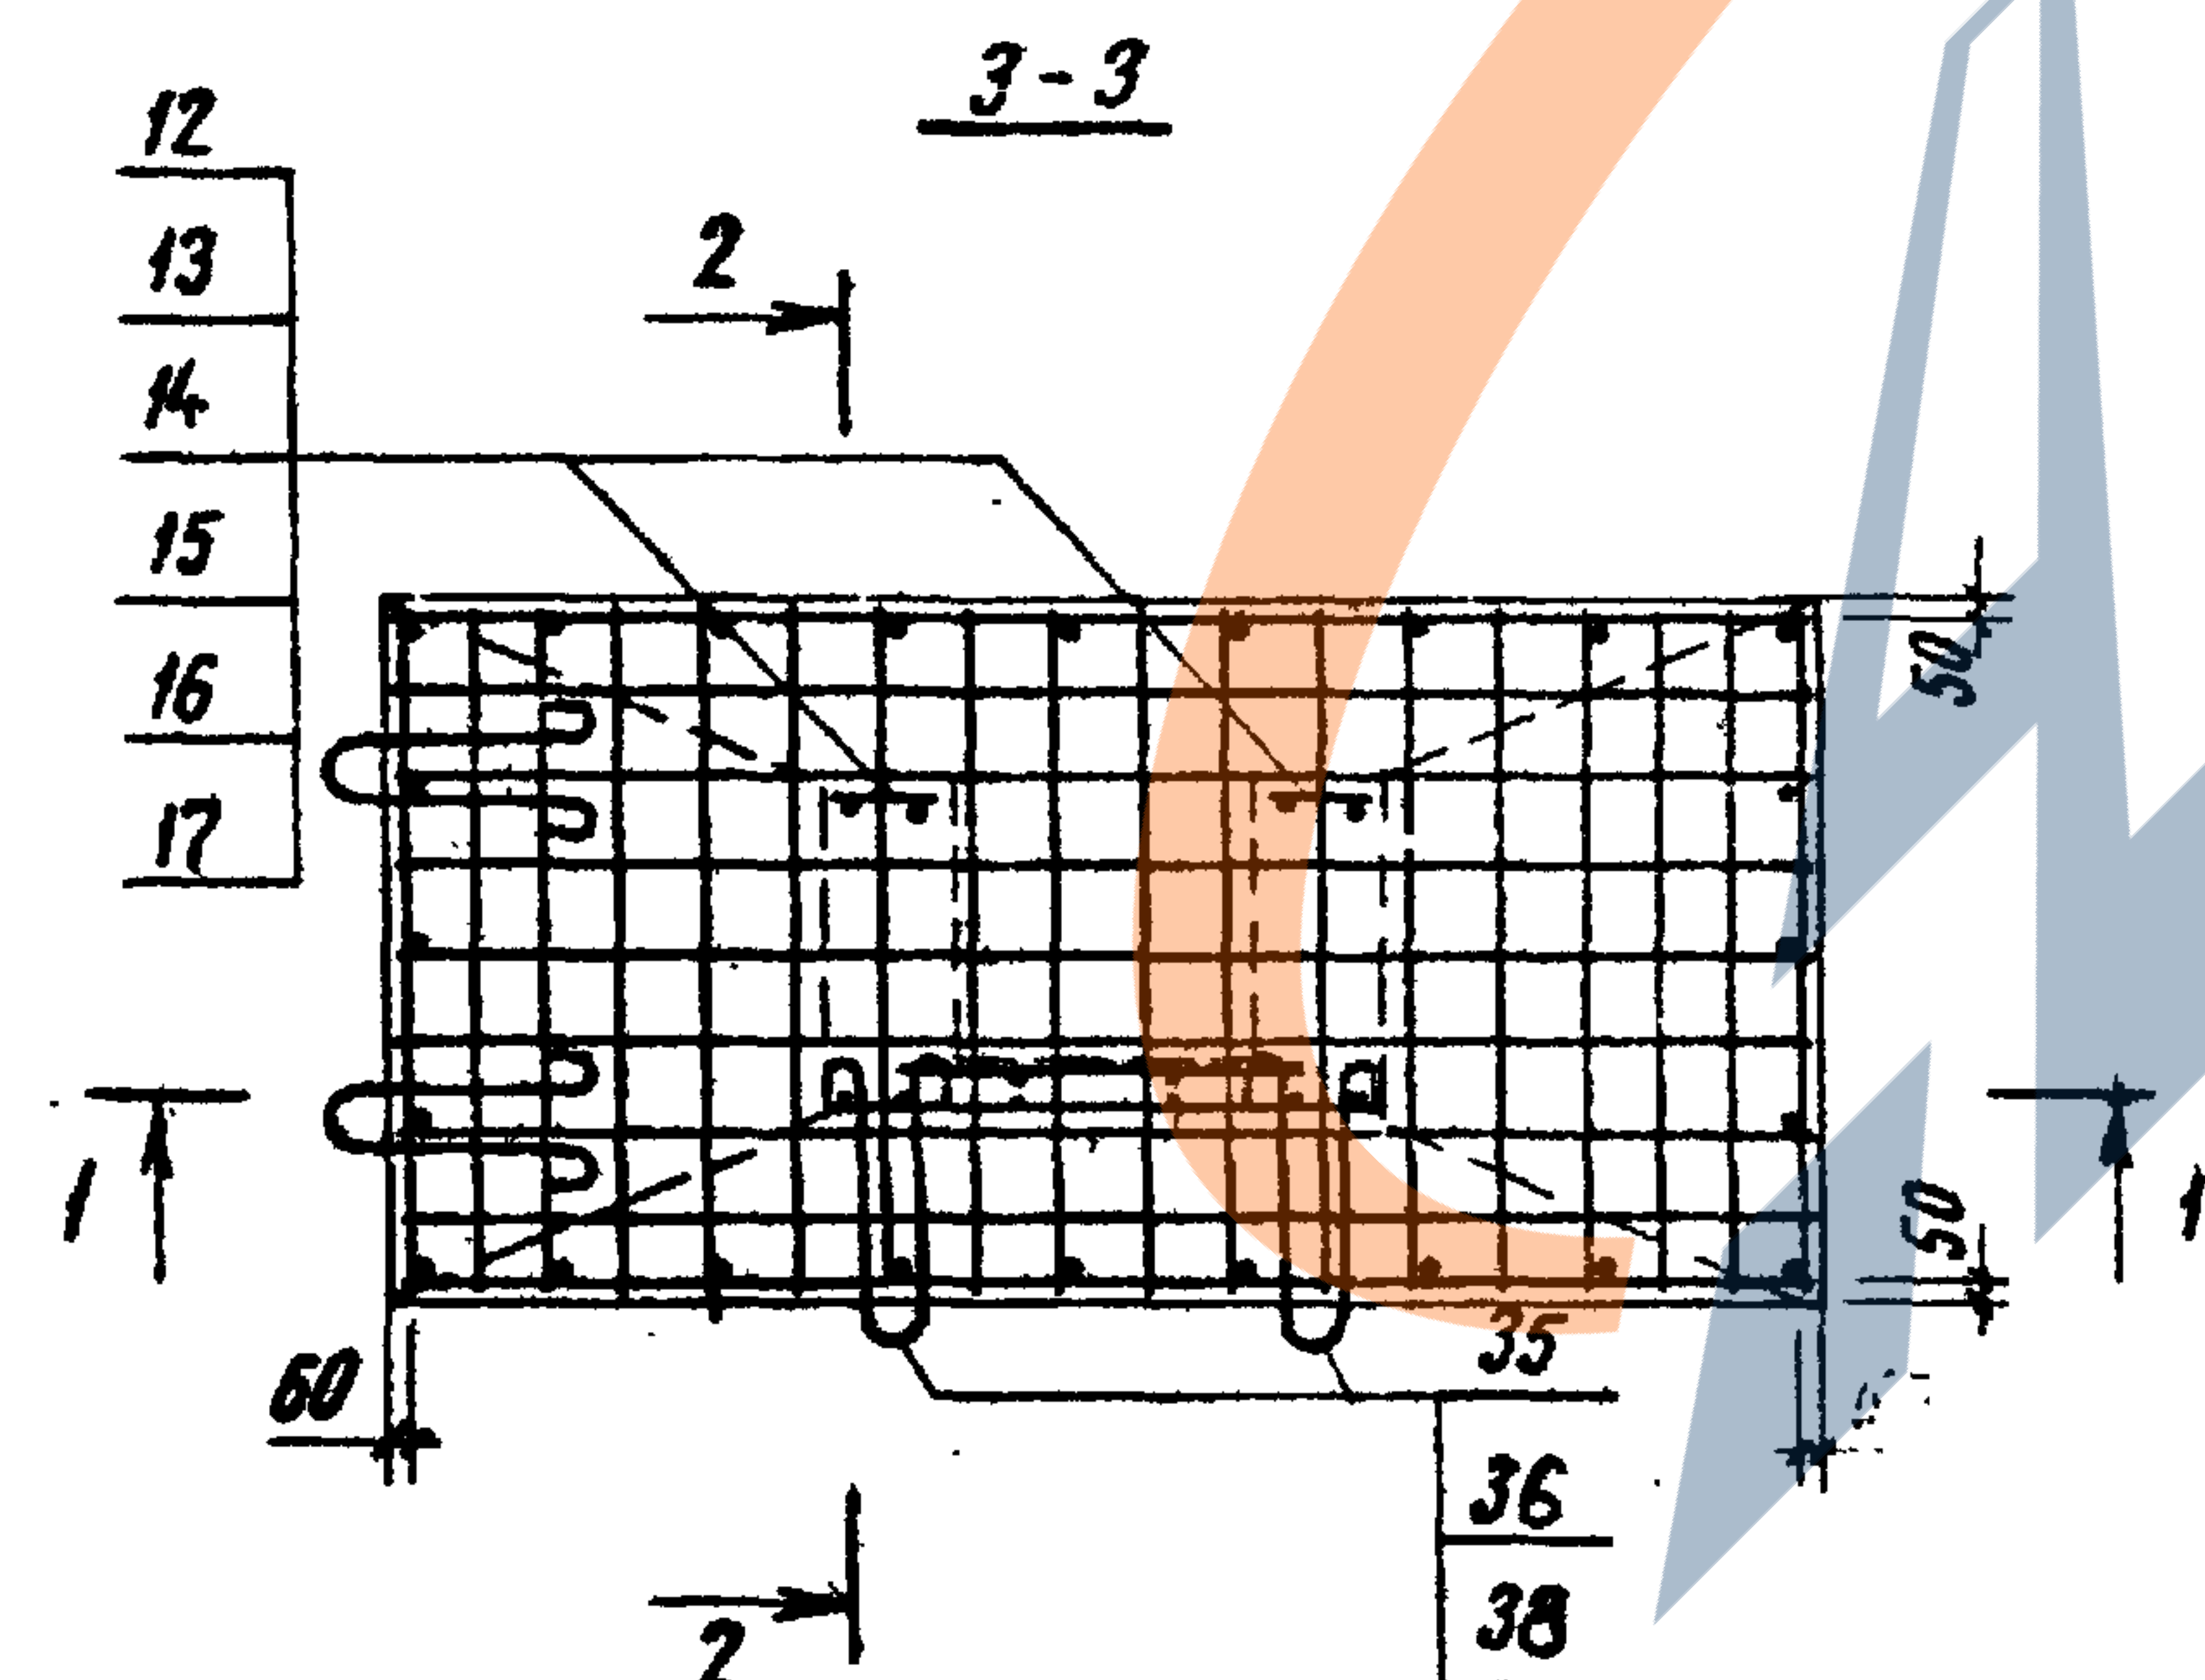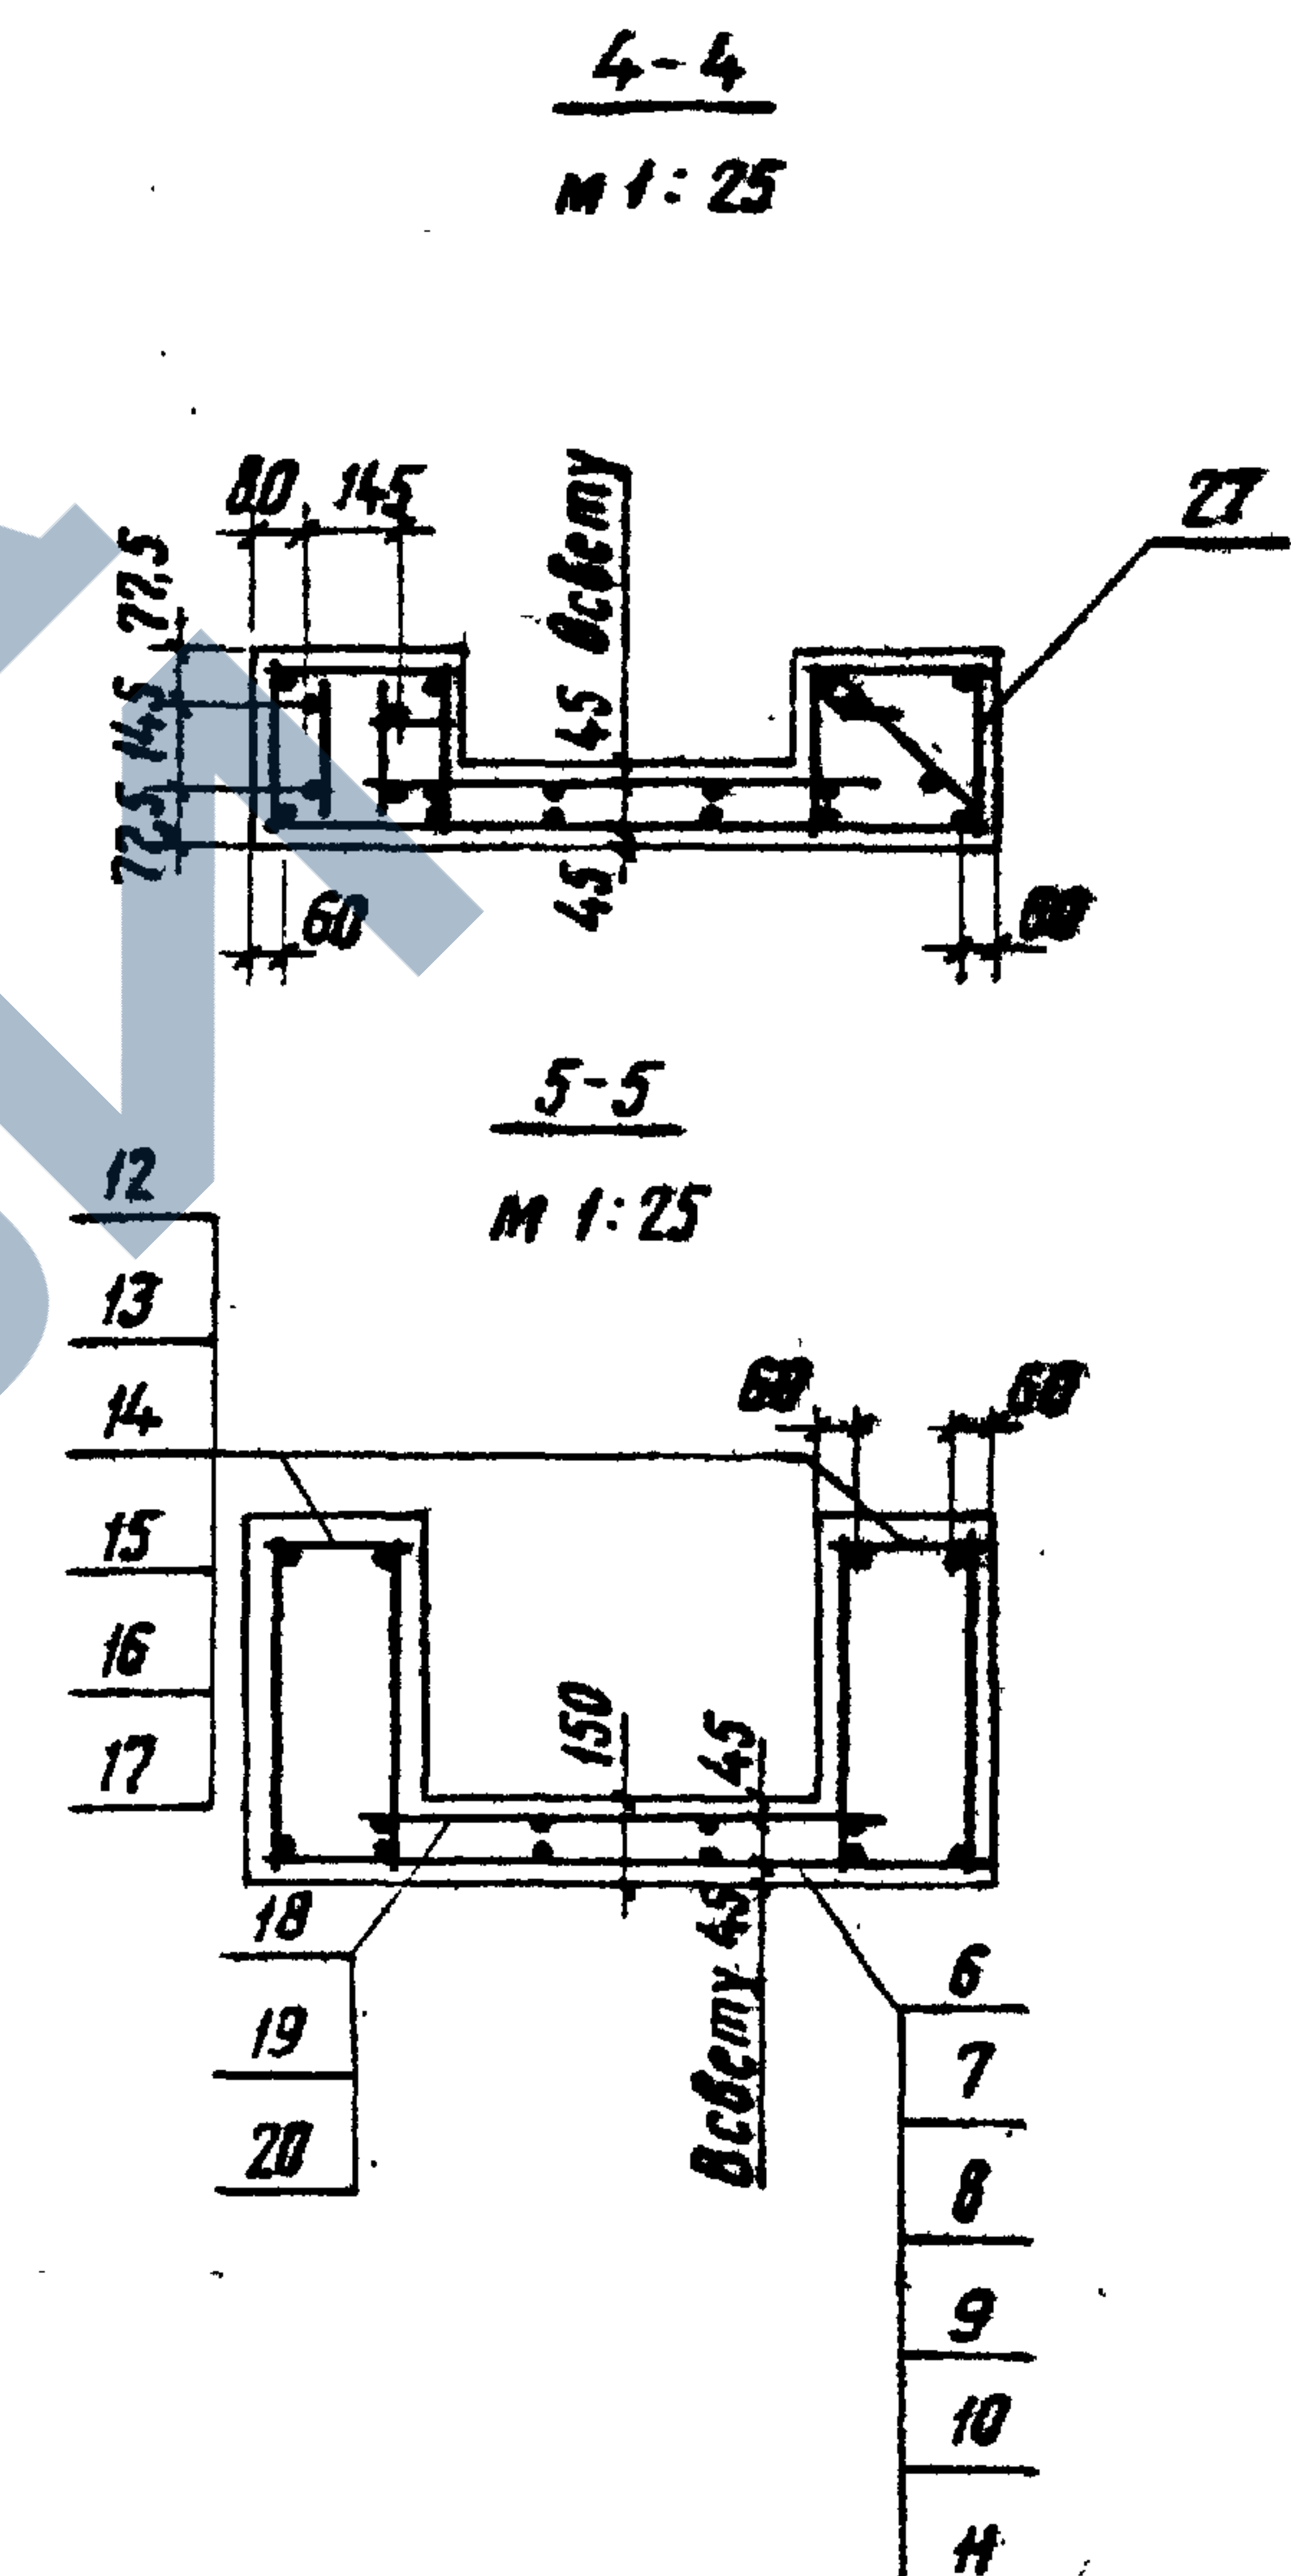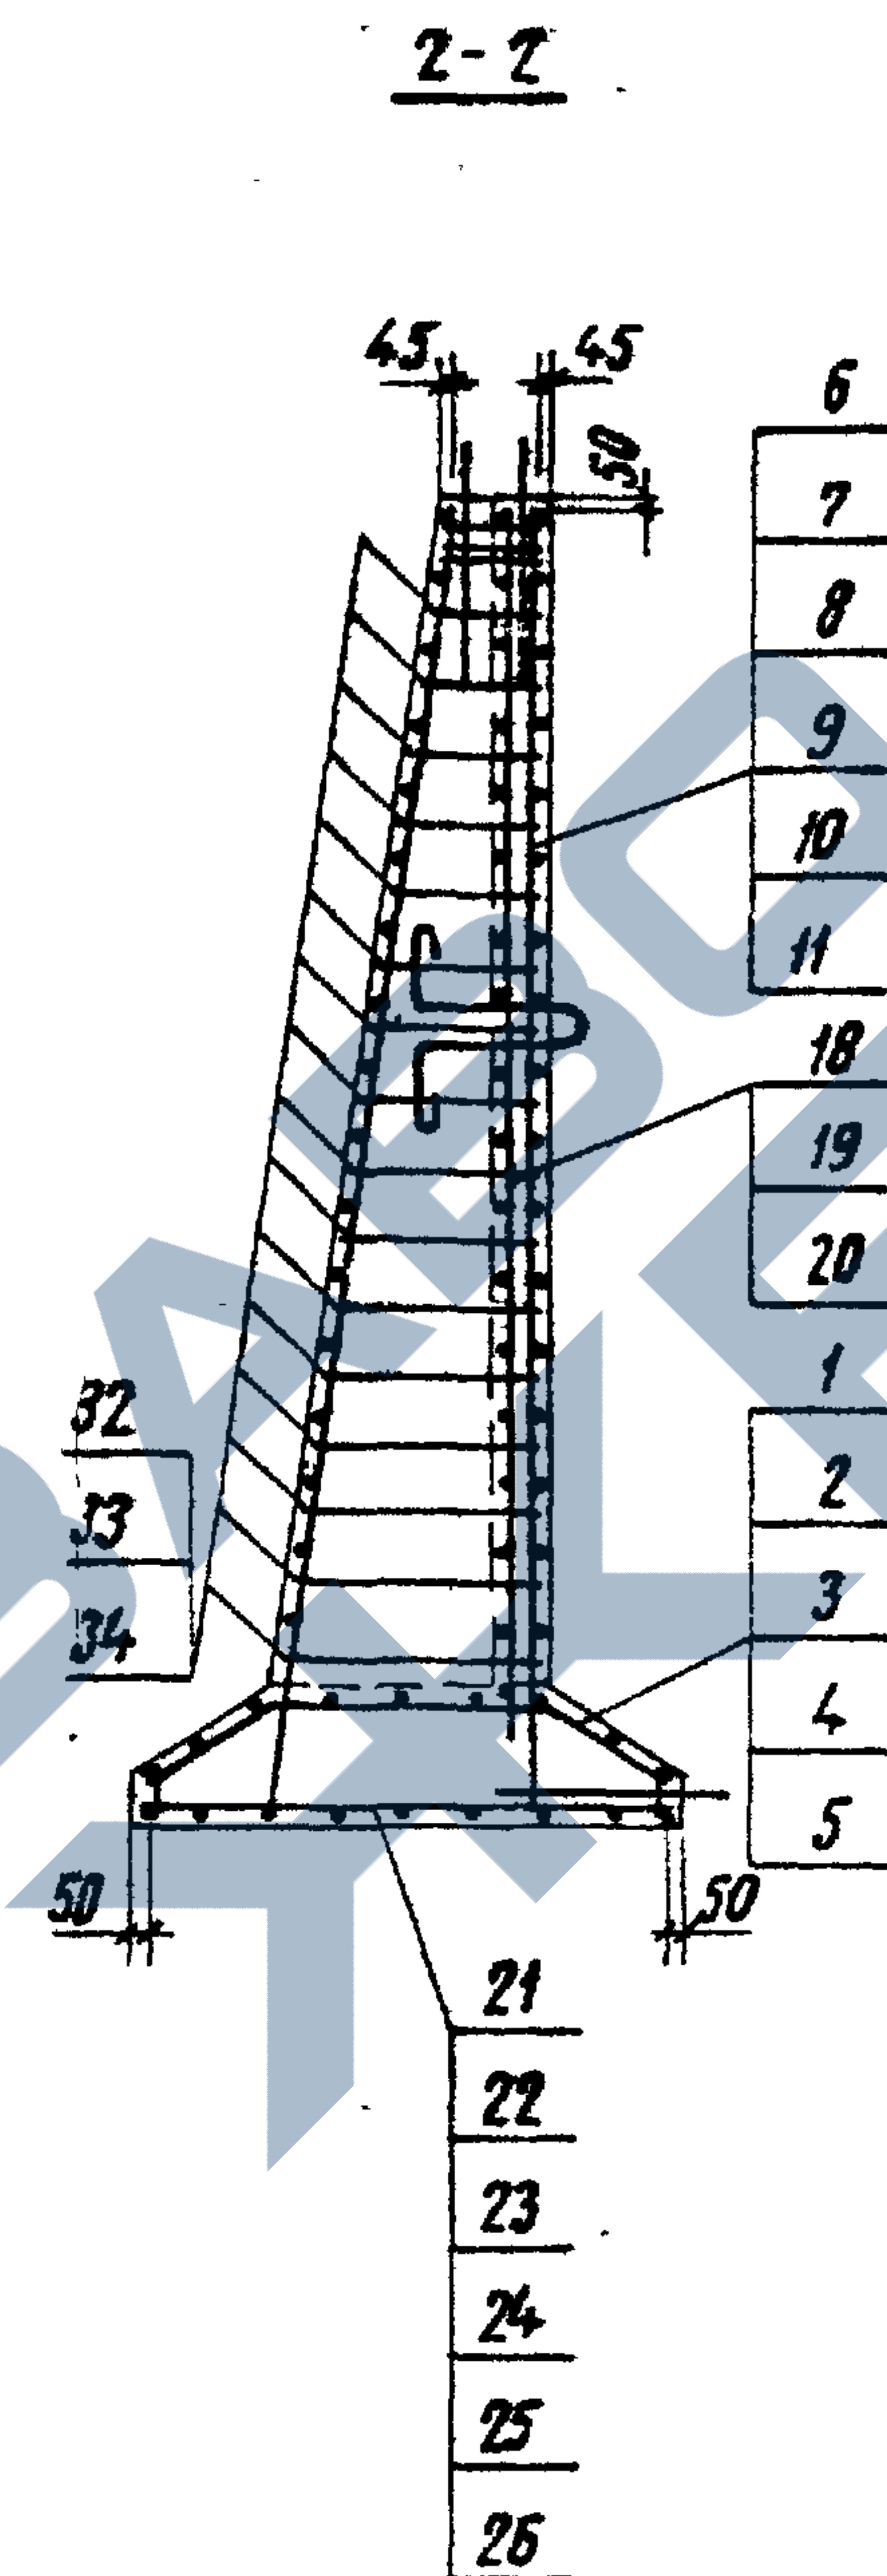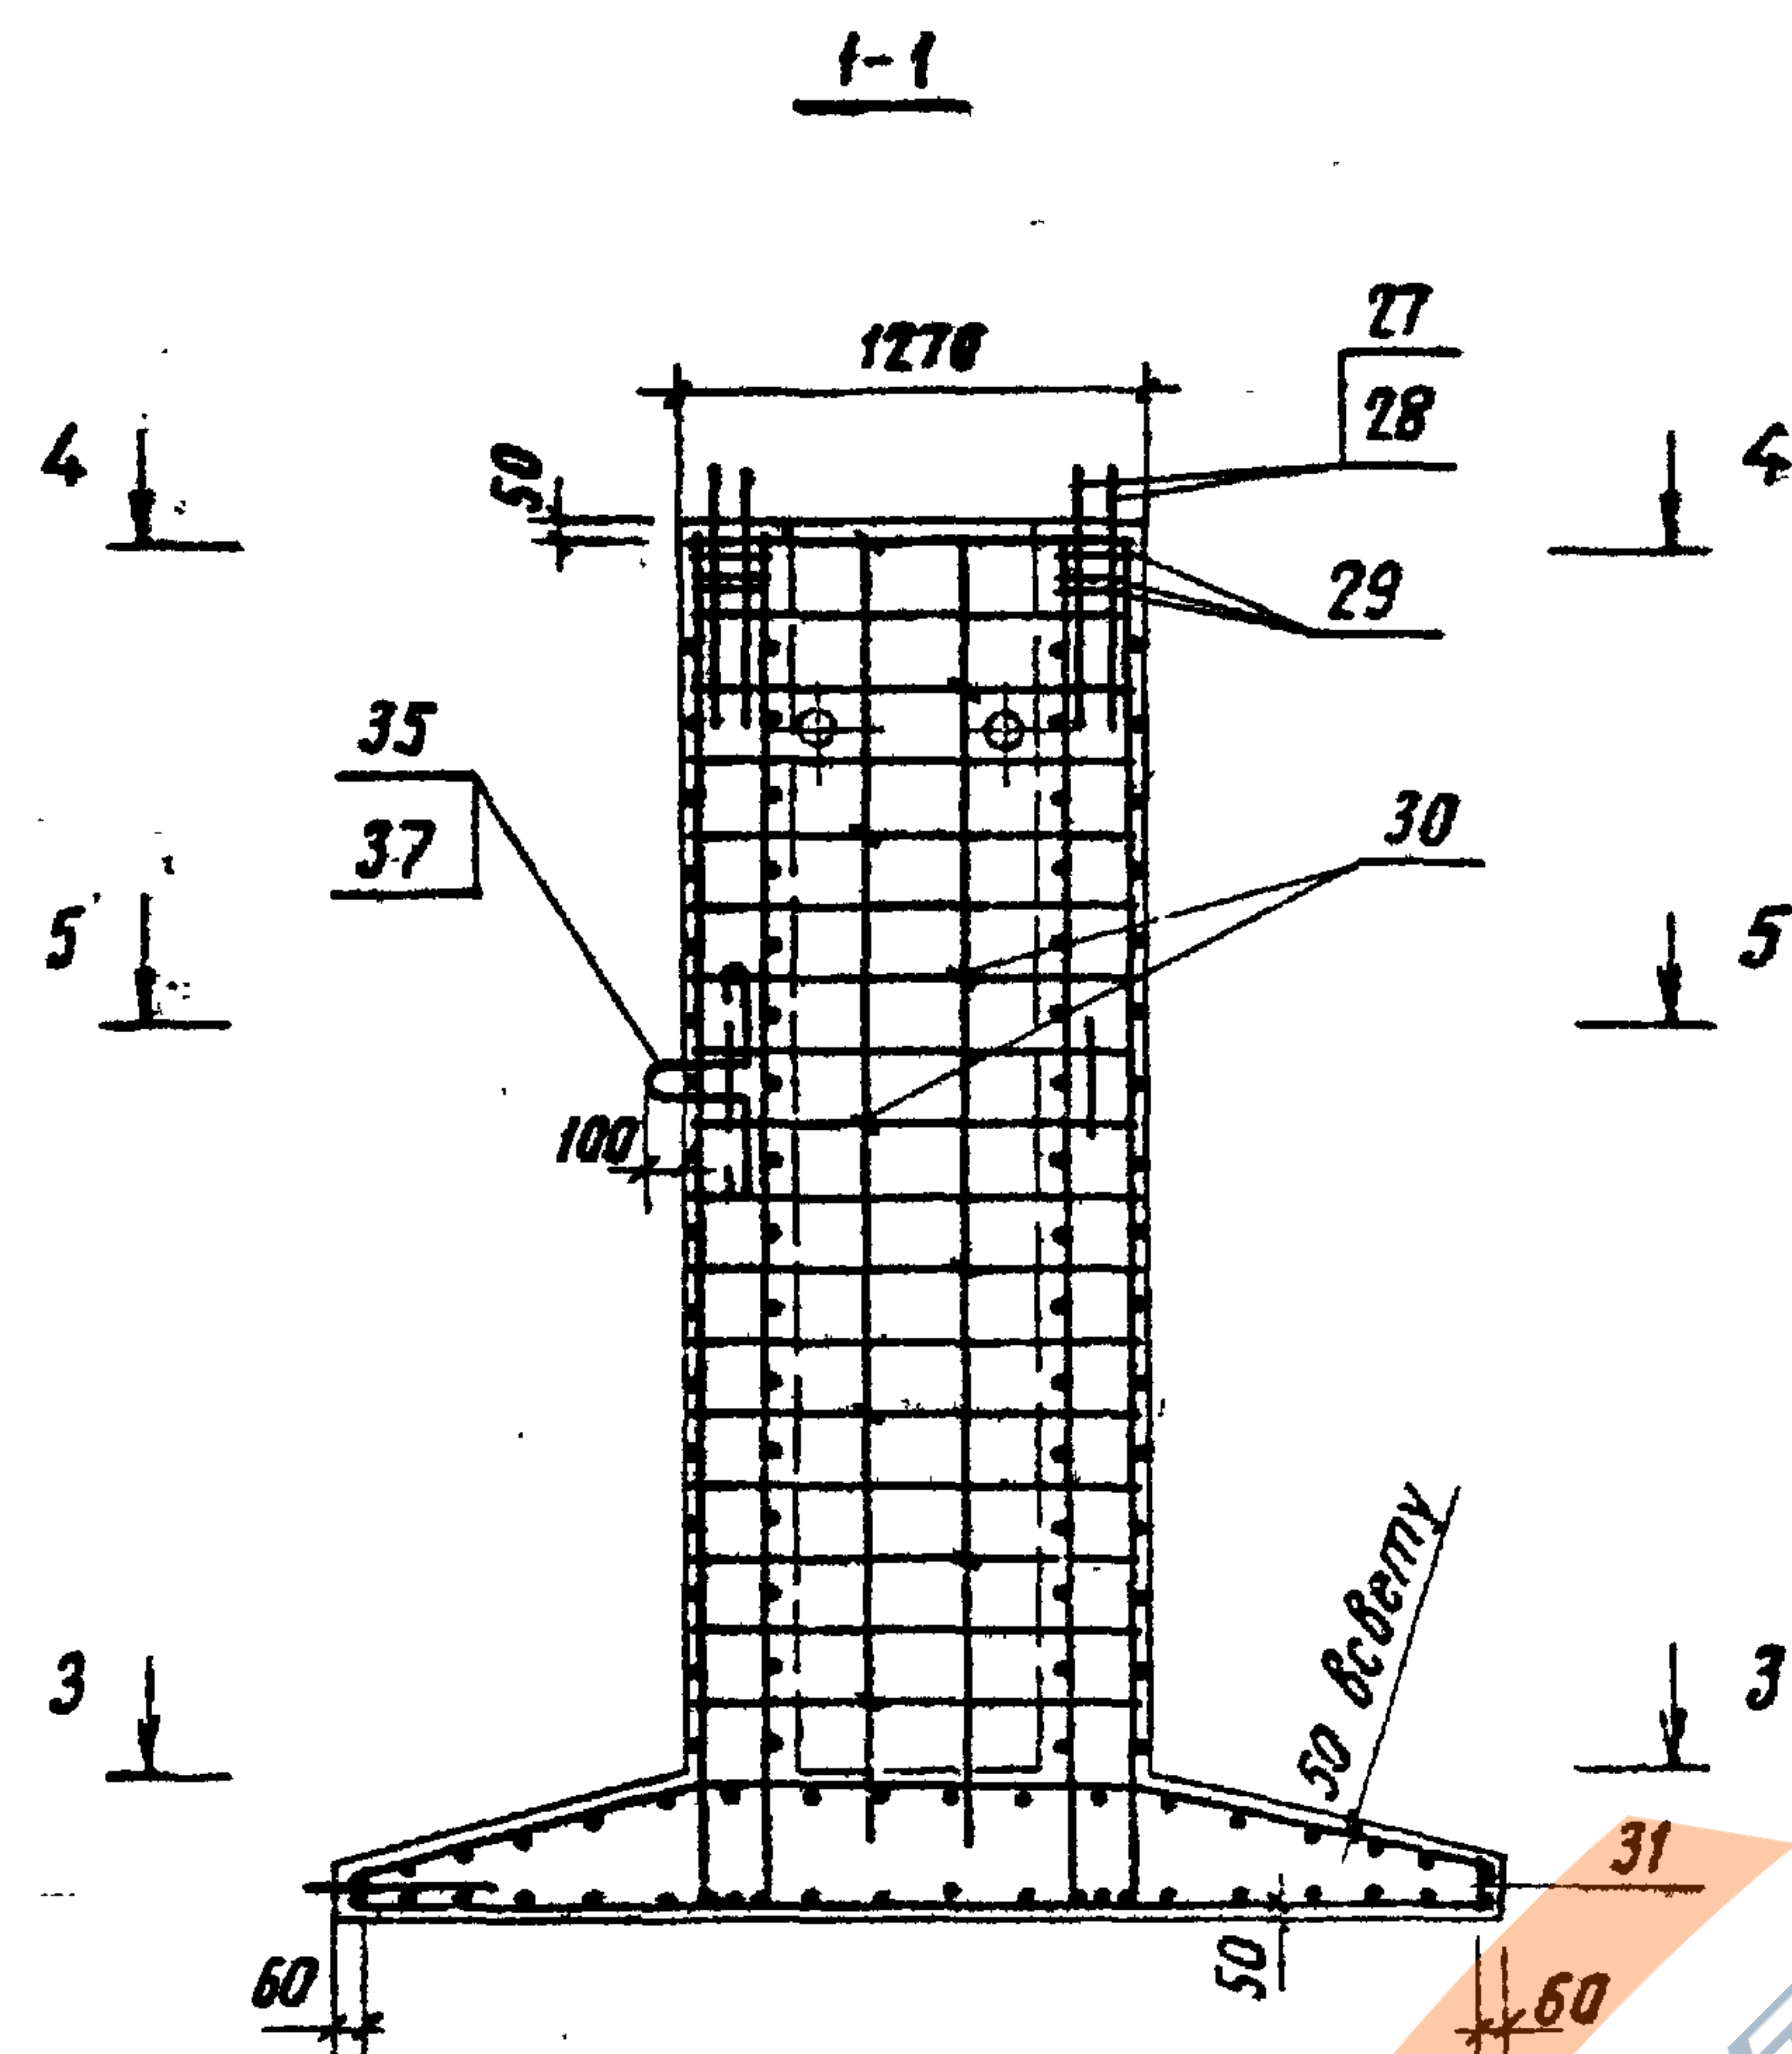

Имя и подл. Подпись и дата Взам. инв. №




1271/1 19

3501.1-131.1-1.00.00 СБ

Лист 2


Копировал: Солопова

Формат А3

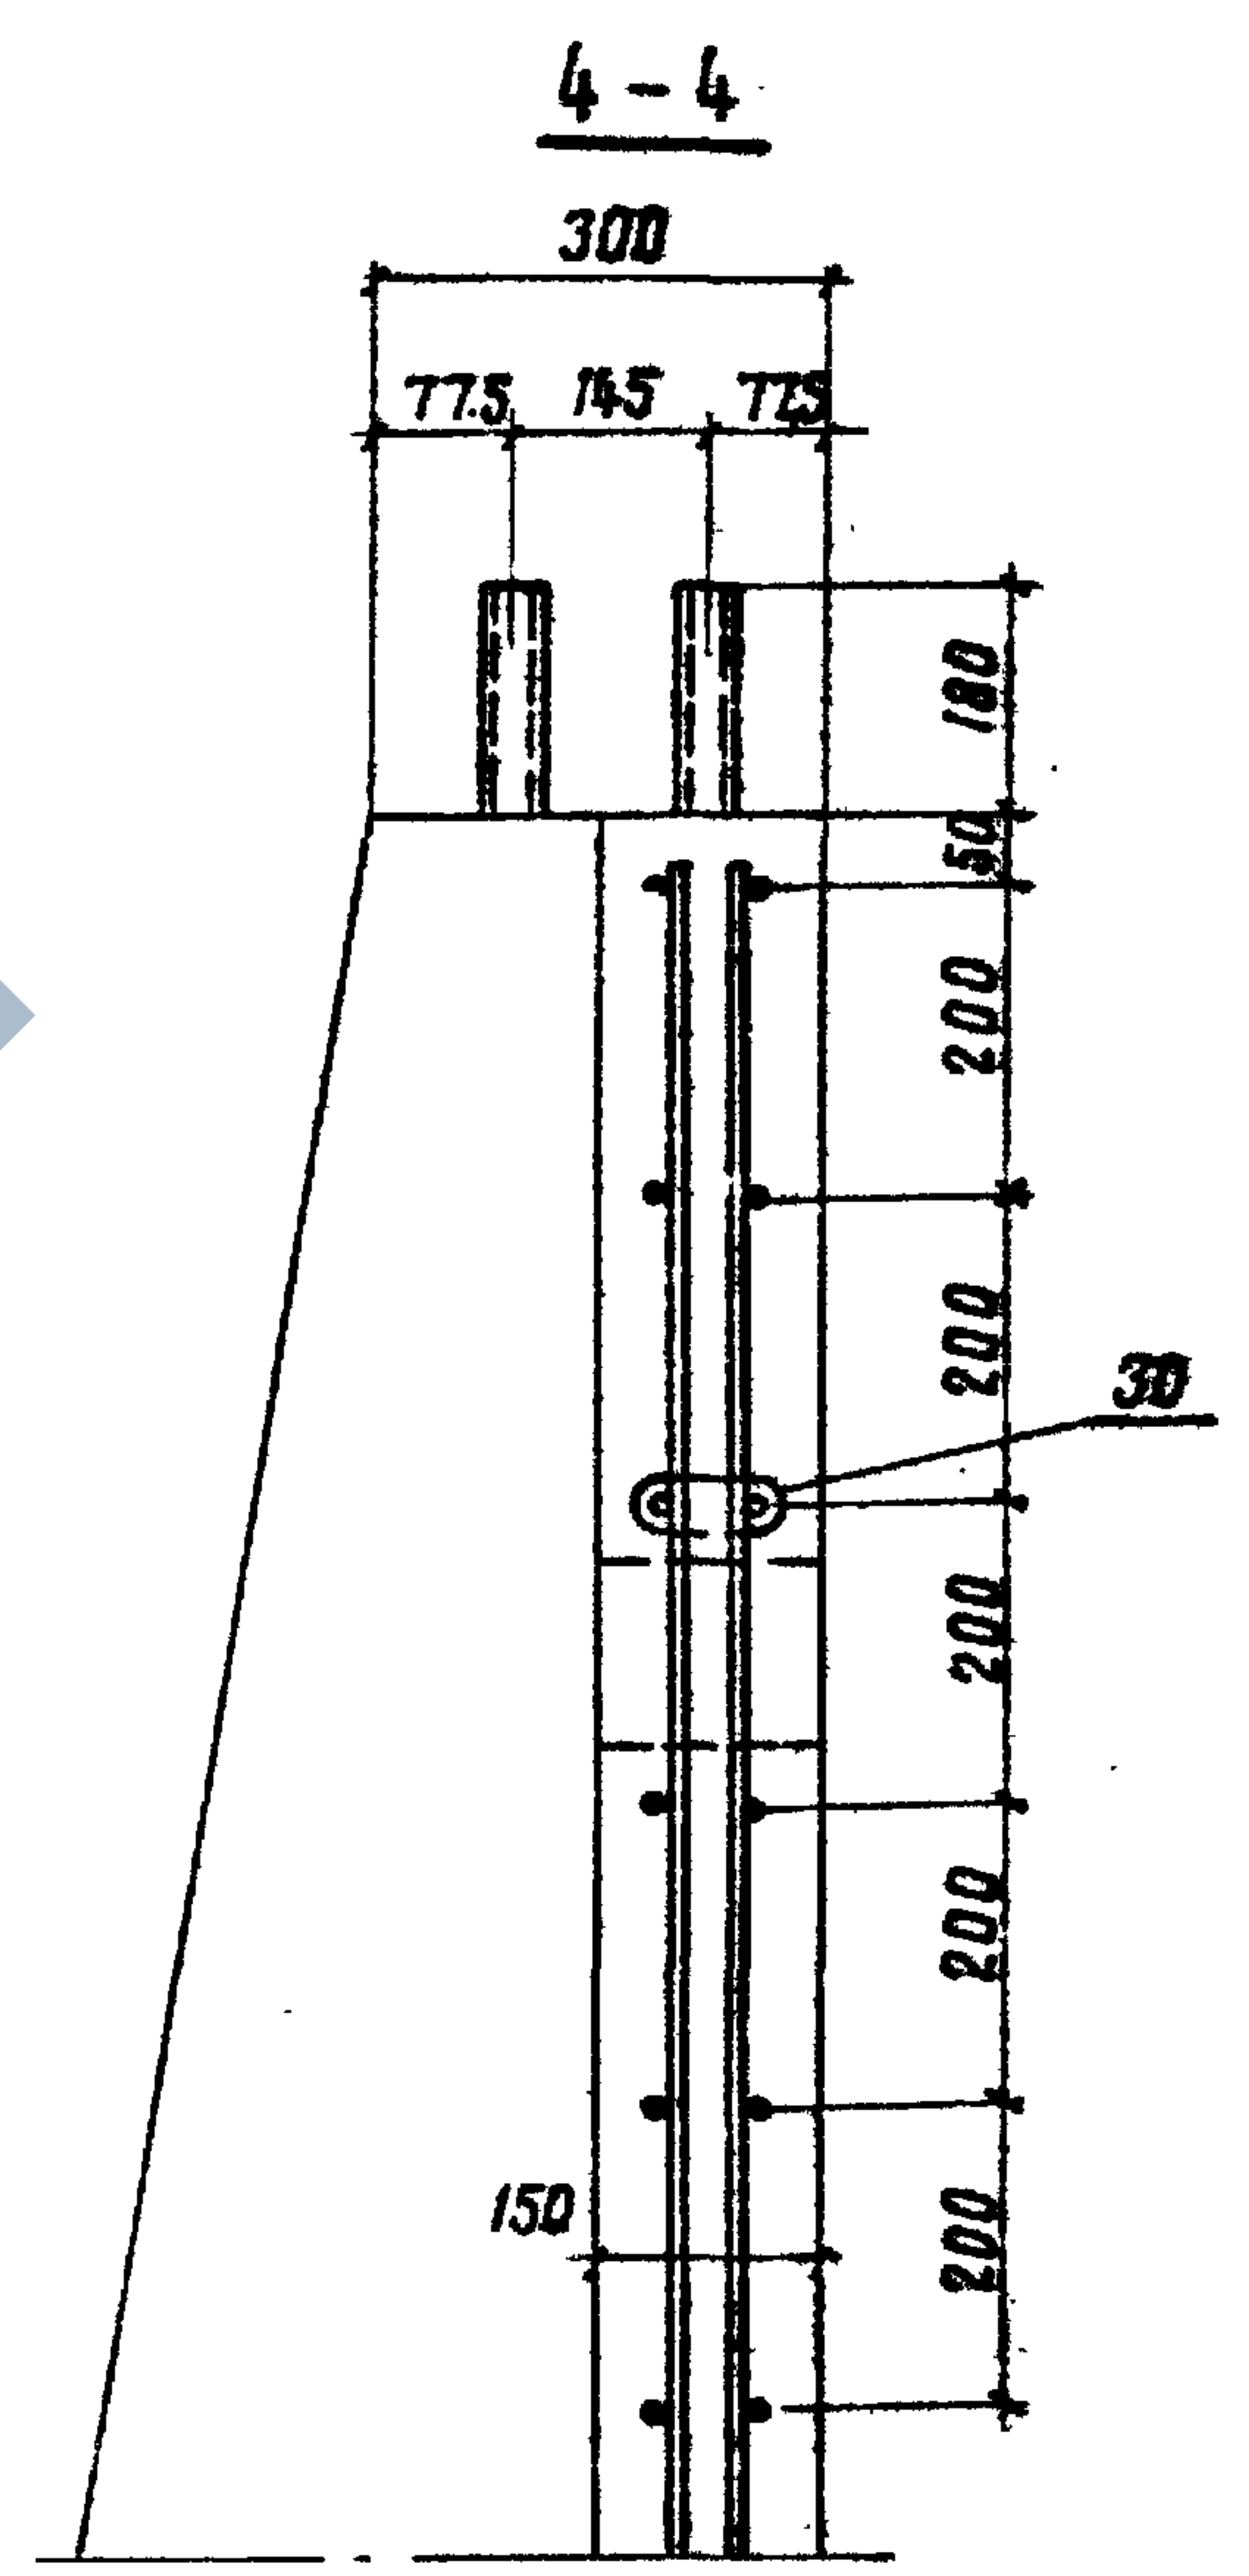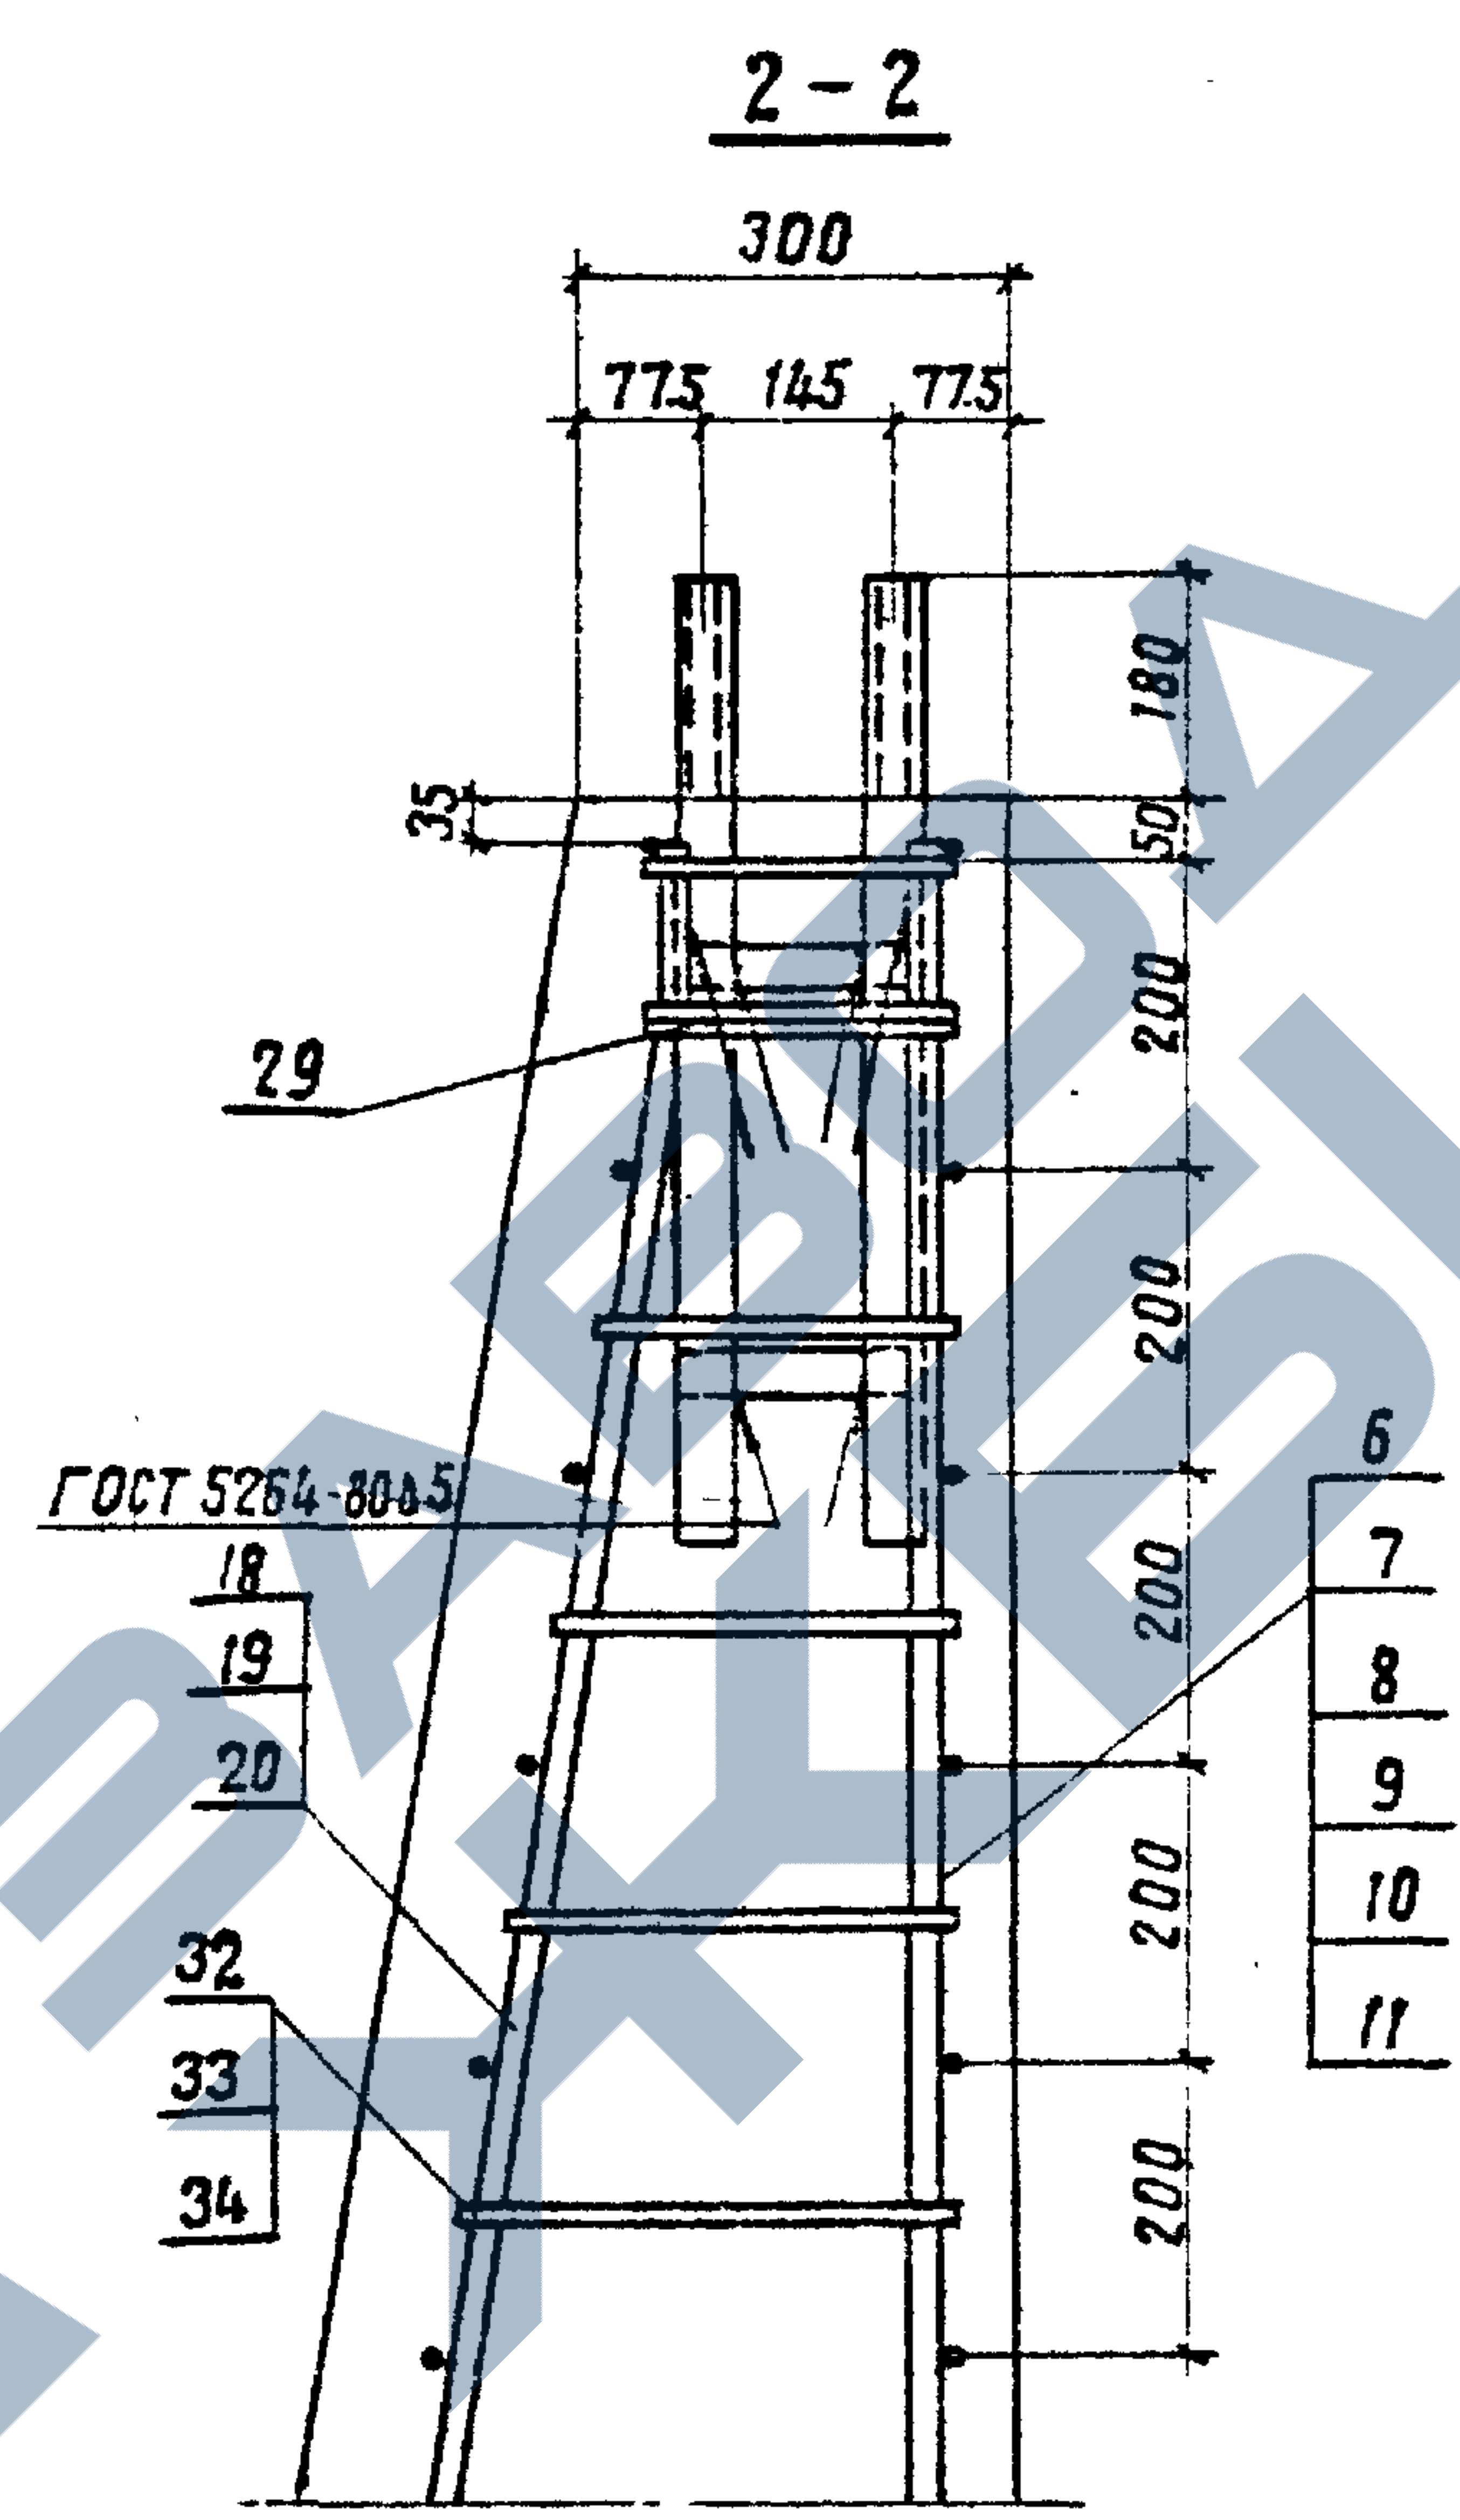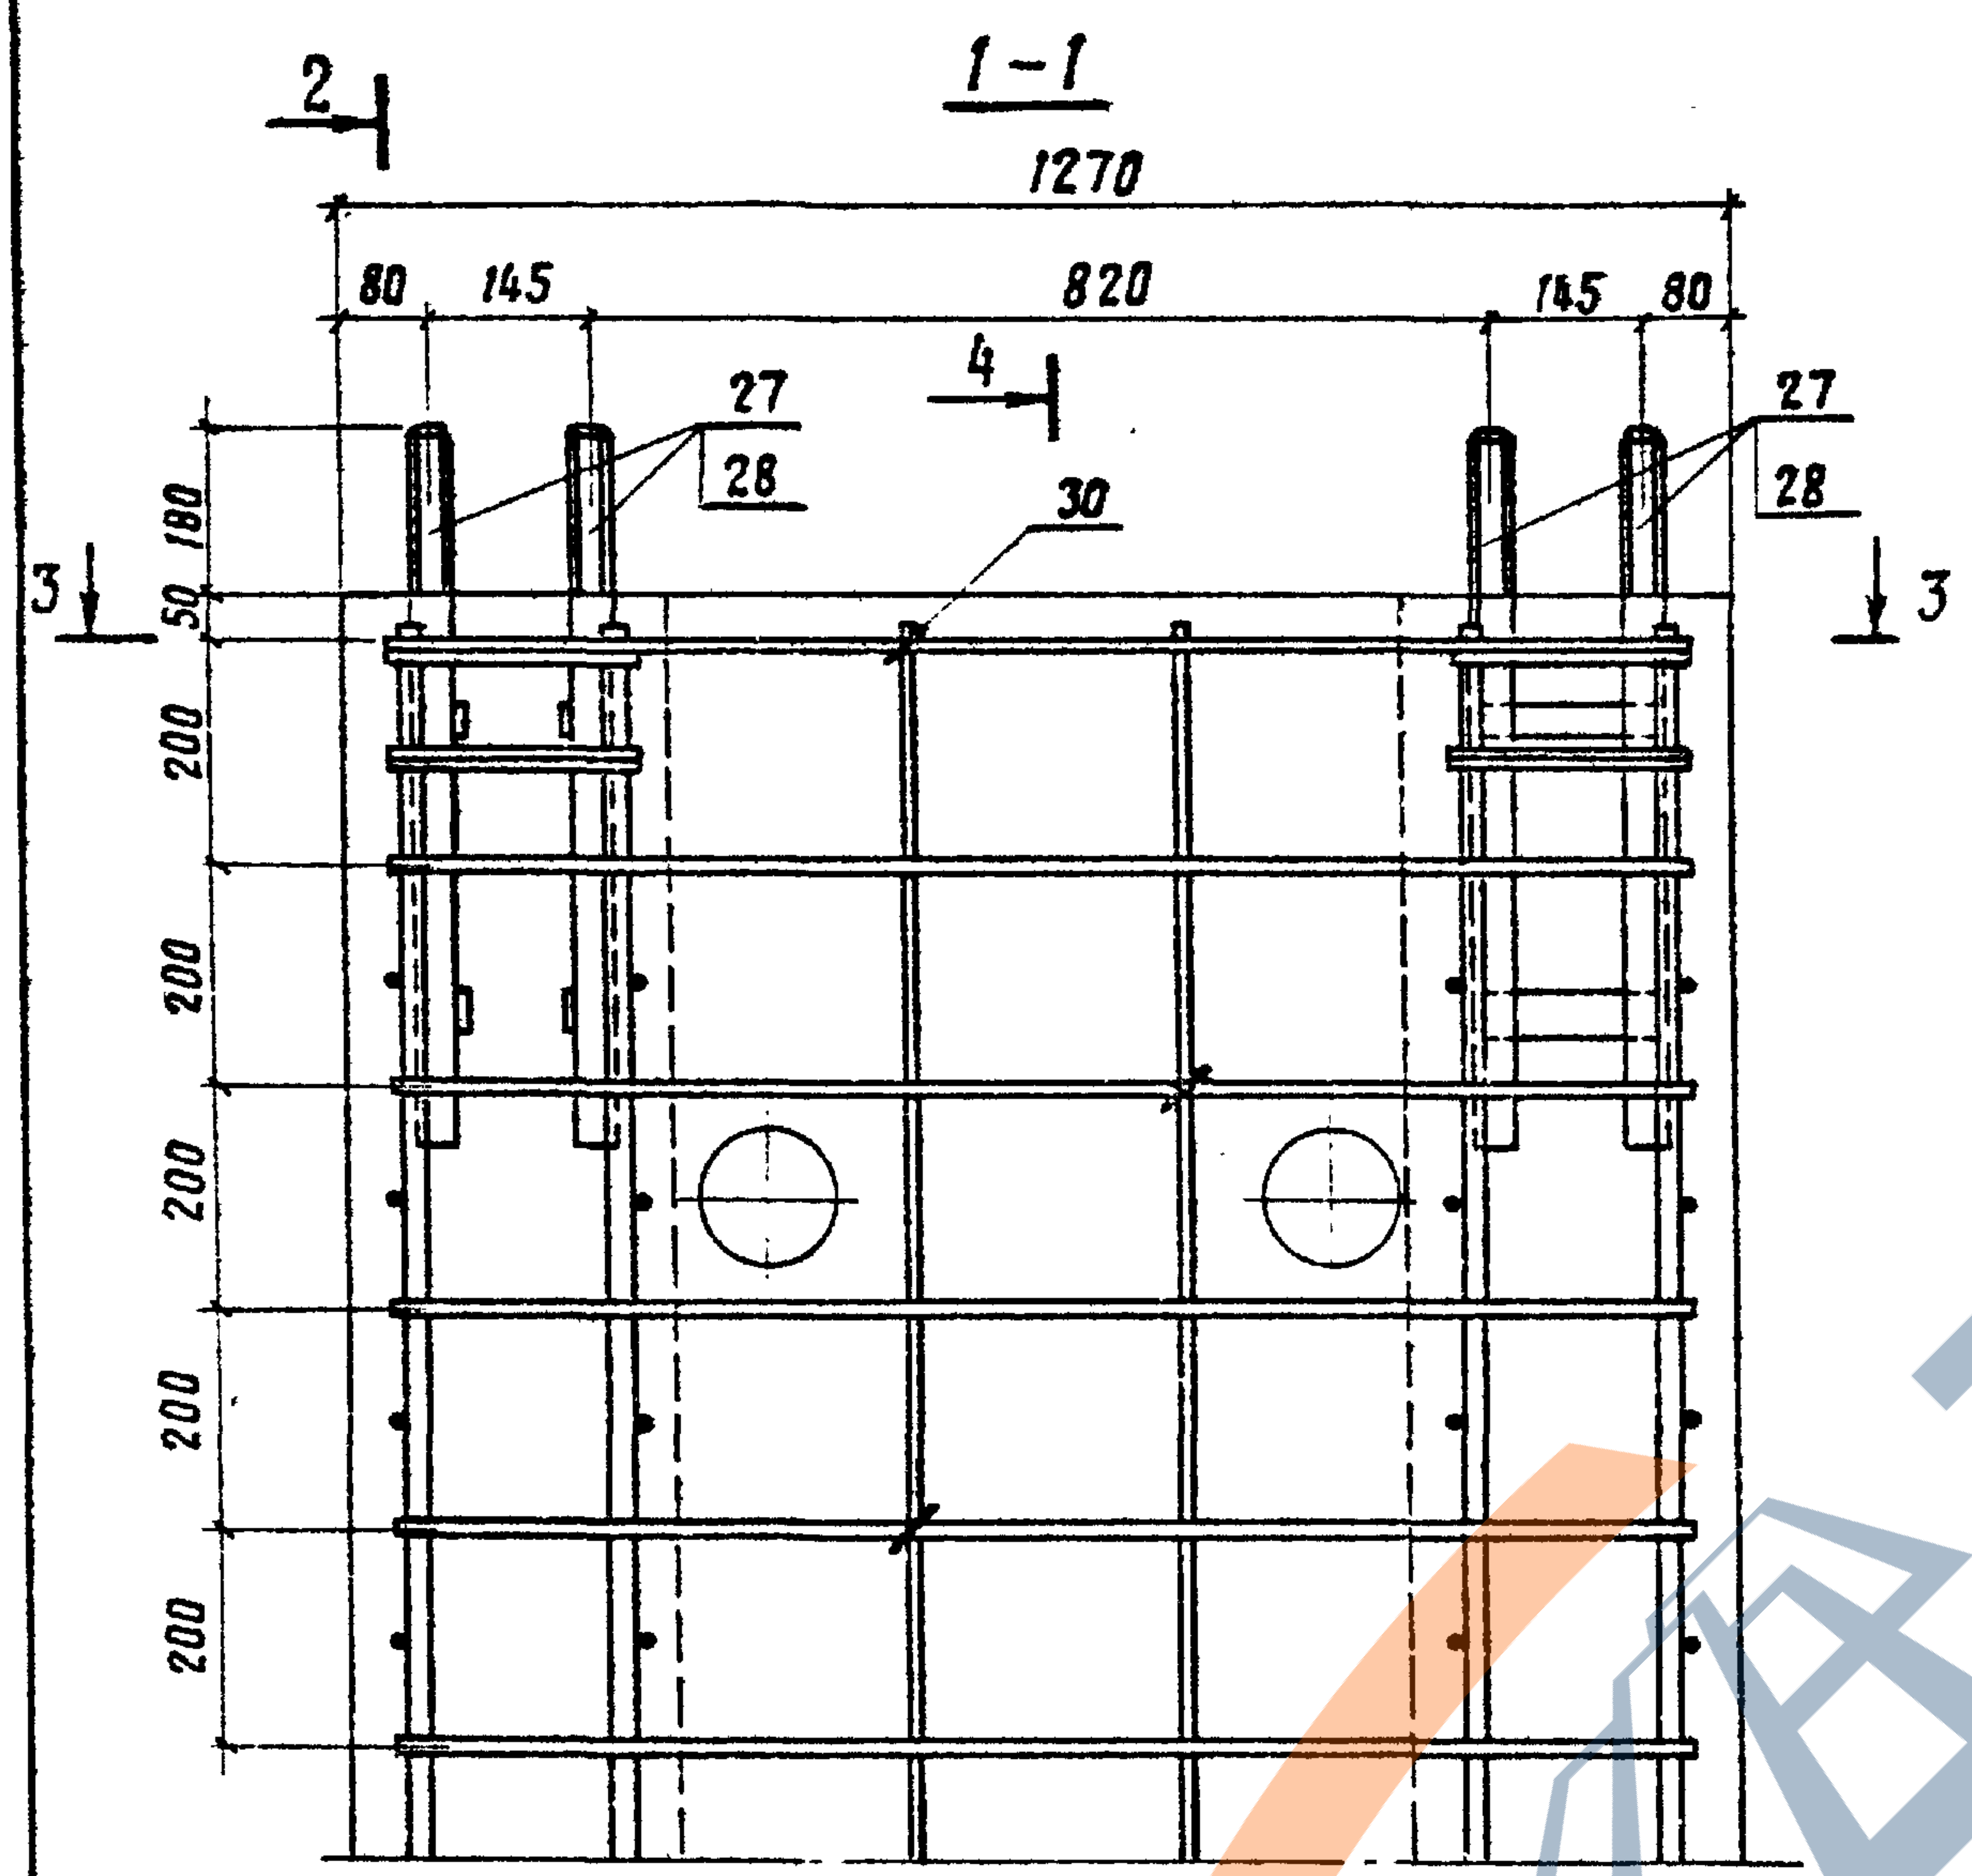

При 8 анкерных болтах

При 4 анкерных болтах

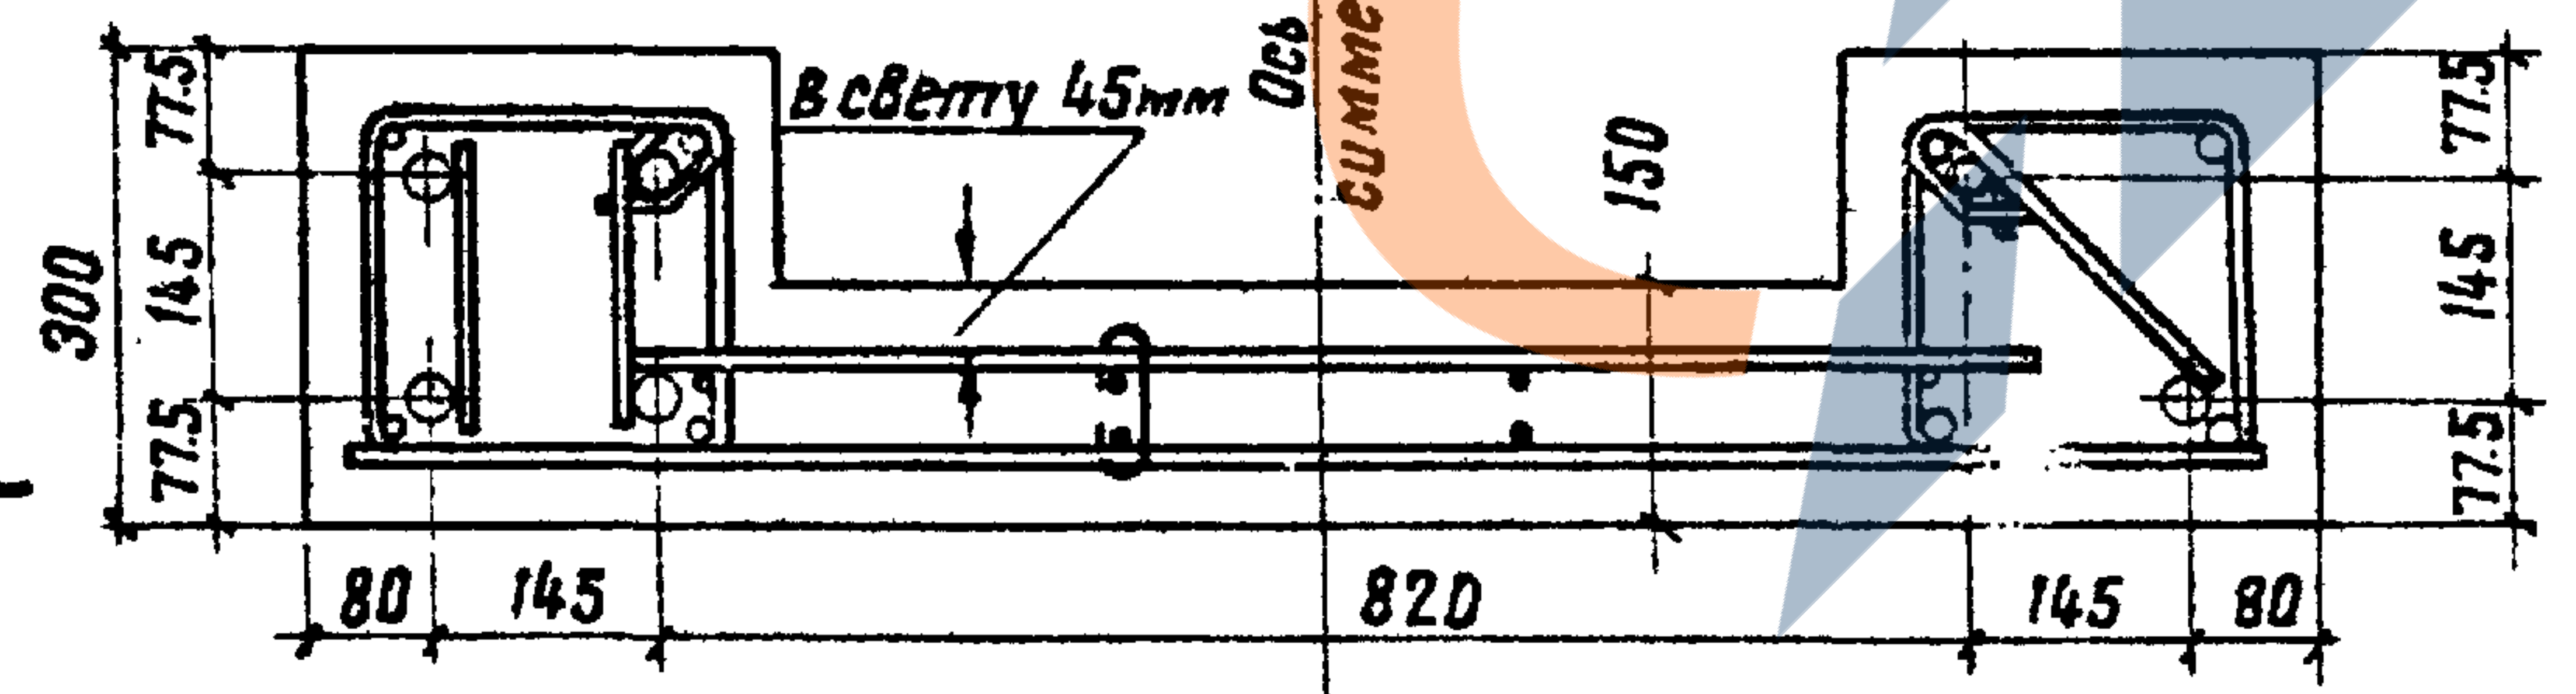

Имя и подп. Подпись и дата Взам. инв. н

1271/1 20

3.501.4-131.4-1.00.00 СБ

Лист 3

Копировала Вольфензон

Формат А3

Инв. и подл.	Подпись и дата	Взам. инв. №

Формат	Зона	Поз.	Обозначение	Наименование	Кол. на исполн. 3.501.1-131.1-2.00.00-										Примечание
					—	01									
				<u>Документация</u>											
А3			3.501.1-131.1-2.00.00 СБ	Сборочный чертеж	×	×									
А3			3.501.1-131.1-2.00.00 ВМС	Выборка стали	×	×									
			3.501.1-131.1-0.00.00 ТО	Техническое описание	×	×									

Нач. отд.	Склезнев.				3.501.1-131.1-2.00.00			
Н. контр.	Гордеев				Блок ФР4-1; ФР4-2	Стадия	Лист	Листов
Гл. спец.	Гордеев					Р	1	4
Гл. инж. пр.	Орлова					Гипропромтрансстрой		
Рук. групп.	Детина							
Проверил	Орлова							
Разраб.	Ганина							

Копировала Взам

Формат А4

Инв. и подл.	Подпись и дата	Взам. инв. №

Формат	Зона	Поз.	Обозначение	Наименование	Кол. на исполн. 3.501.1-131.1-2.00.00-										Примечание
					—	01									
				<u>Сборочные единицы</u>											
А4		1	3.501.1-131.1-2.01.00	Каркас пространств. КП6	1	—									
А4		2	3.501.1-131.1-2.01.00-01	Каркас пространств. КП7	—	1									
А4		3	3.501.1-131.1-1.04.00-06	Сетка арматурная С7	1	—									
А4		4	3.501.1-131.1-1.04.00-07	Сетка арматурная С8	—	1									
А4		5	3.501.1-131.1-1.05.00-06	Сетка арматурная С15	2	—									
А4		6	3.501.1-131.1-1.05.00-07	Сетка арматурная С16	—	2									
А4		7	3.501.1-131.1-1.06.00-03	Сетка арматурная С20	1	1									
А4		8	3.501.1-131.1-2.02.00	Сетка арматурная С27	1	—									
А4		9	3.501.1-131.1-2.02.00-01	Сетка арматурная С28	—	1									
А4		10	3.501.1-131.1-1.09.00-01	Закладная деталь ЗД-2	2	4									

1271/1

21

Копировала Взам

Формат А4

3.501.1-131.1-2.00.00

Лист
2


24

Формат	Зона	Поз.	Обозначение	Наименование	Кол. на исполн. 3.501.1-131.1-2.00.00										Примечание
					—	01									
				<u>Детали</u>											
A4		11	3.501.1-131.1-1.00.01	Хомут	6	6									
A4		12	-01	Хомут	10	10									
B4		13	3.501.1-131.1-1.00.03	ФБ Я I ГОСТ 5781-81; Р=80	27	27									0.02 кг
B4		14	3.501.1-131.1-2.00.01	ФБ Я I ГОСТ 5781-81; Р=270-890	72	72									0.11 кг
A4		15	3.501.1-131.1-1.00.07-04	Петля строповочн. ПС-5	6	6									
A4		16	-05	Петля строповочная ПС-6	2	2									
A4		17	3.501.1-131.1-1.00.08-01	Шайба ШМ-V	3	16									
				<u>Стандартные изделия</u>											
		18		Гайка М42 ГОСТ 5915-70*	8	16									

формат А4

[illegible]

Формат А4

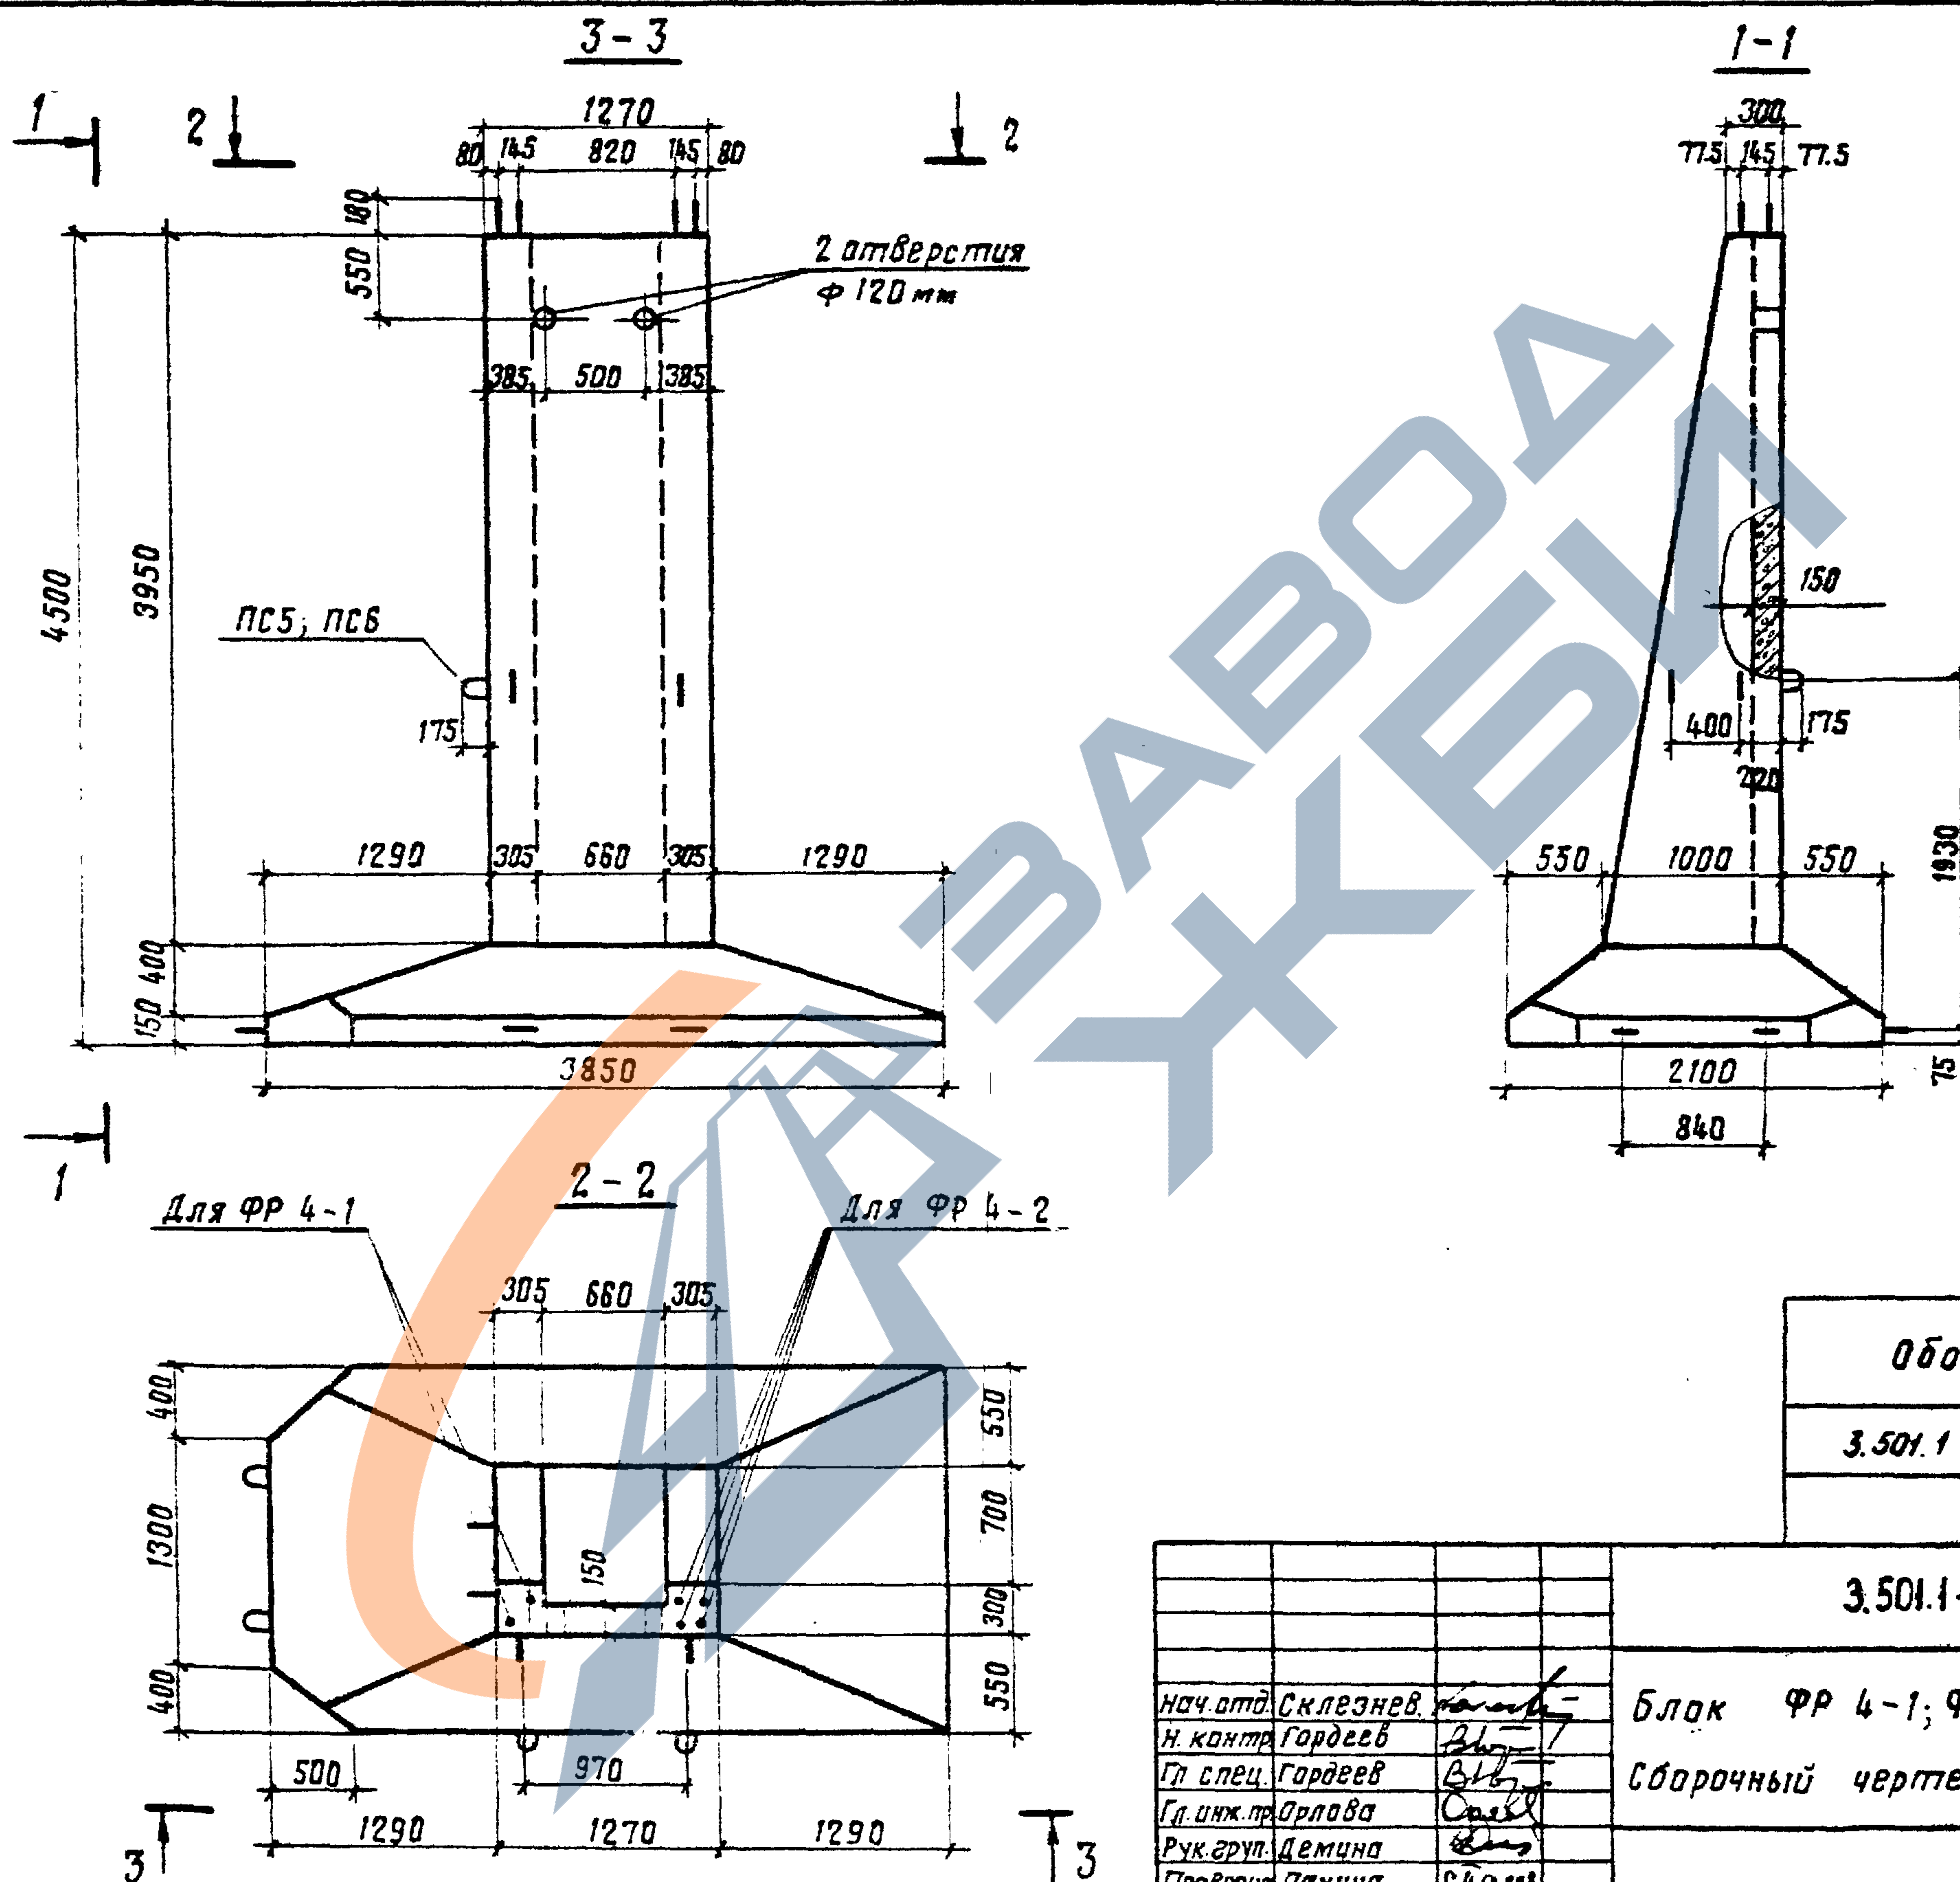

1271/1

23

Обозначение

Марка
фундамента

3.501.1-131.1-2.00.00

ФР4-1

-С1

ФР4-2

3.501.1-131.1-2.00.00 СБ

нач. отд. Склезнев

н. контр. Гардеев

гл. спец. Гардеев

гл. инж. пр. Орлова

рук. групп. Демчина

проверит. Панина

разработ. Давыдова

Блок ФР 4-1; ФР 4-2

Сборочный чертеж.

Статус

Р

12,1т

1:40

Лист 1

Листов 2


Гипропротрансстрой

Копировала Вольфензон

Формат А3

Инв. и подл. Подпись и дата

Взам. инв. и

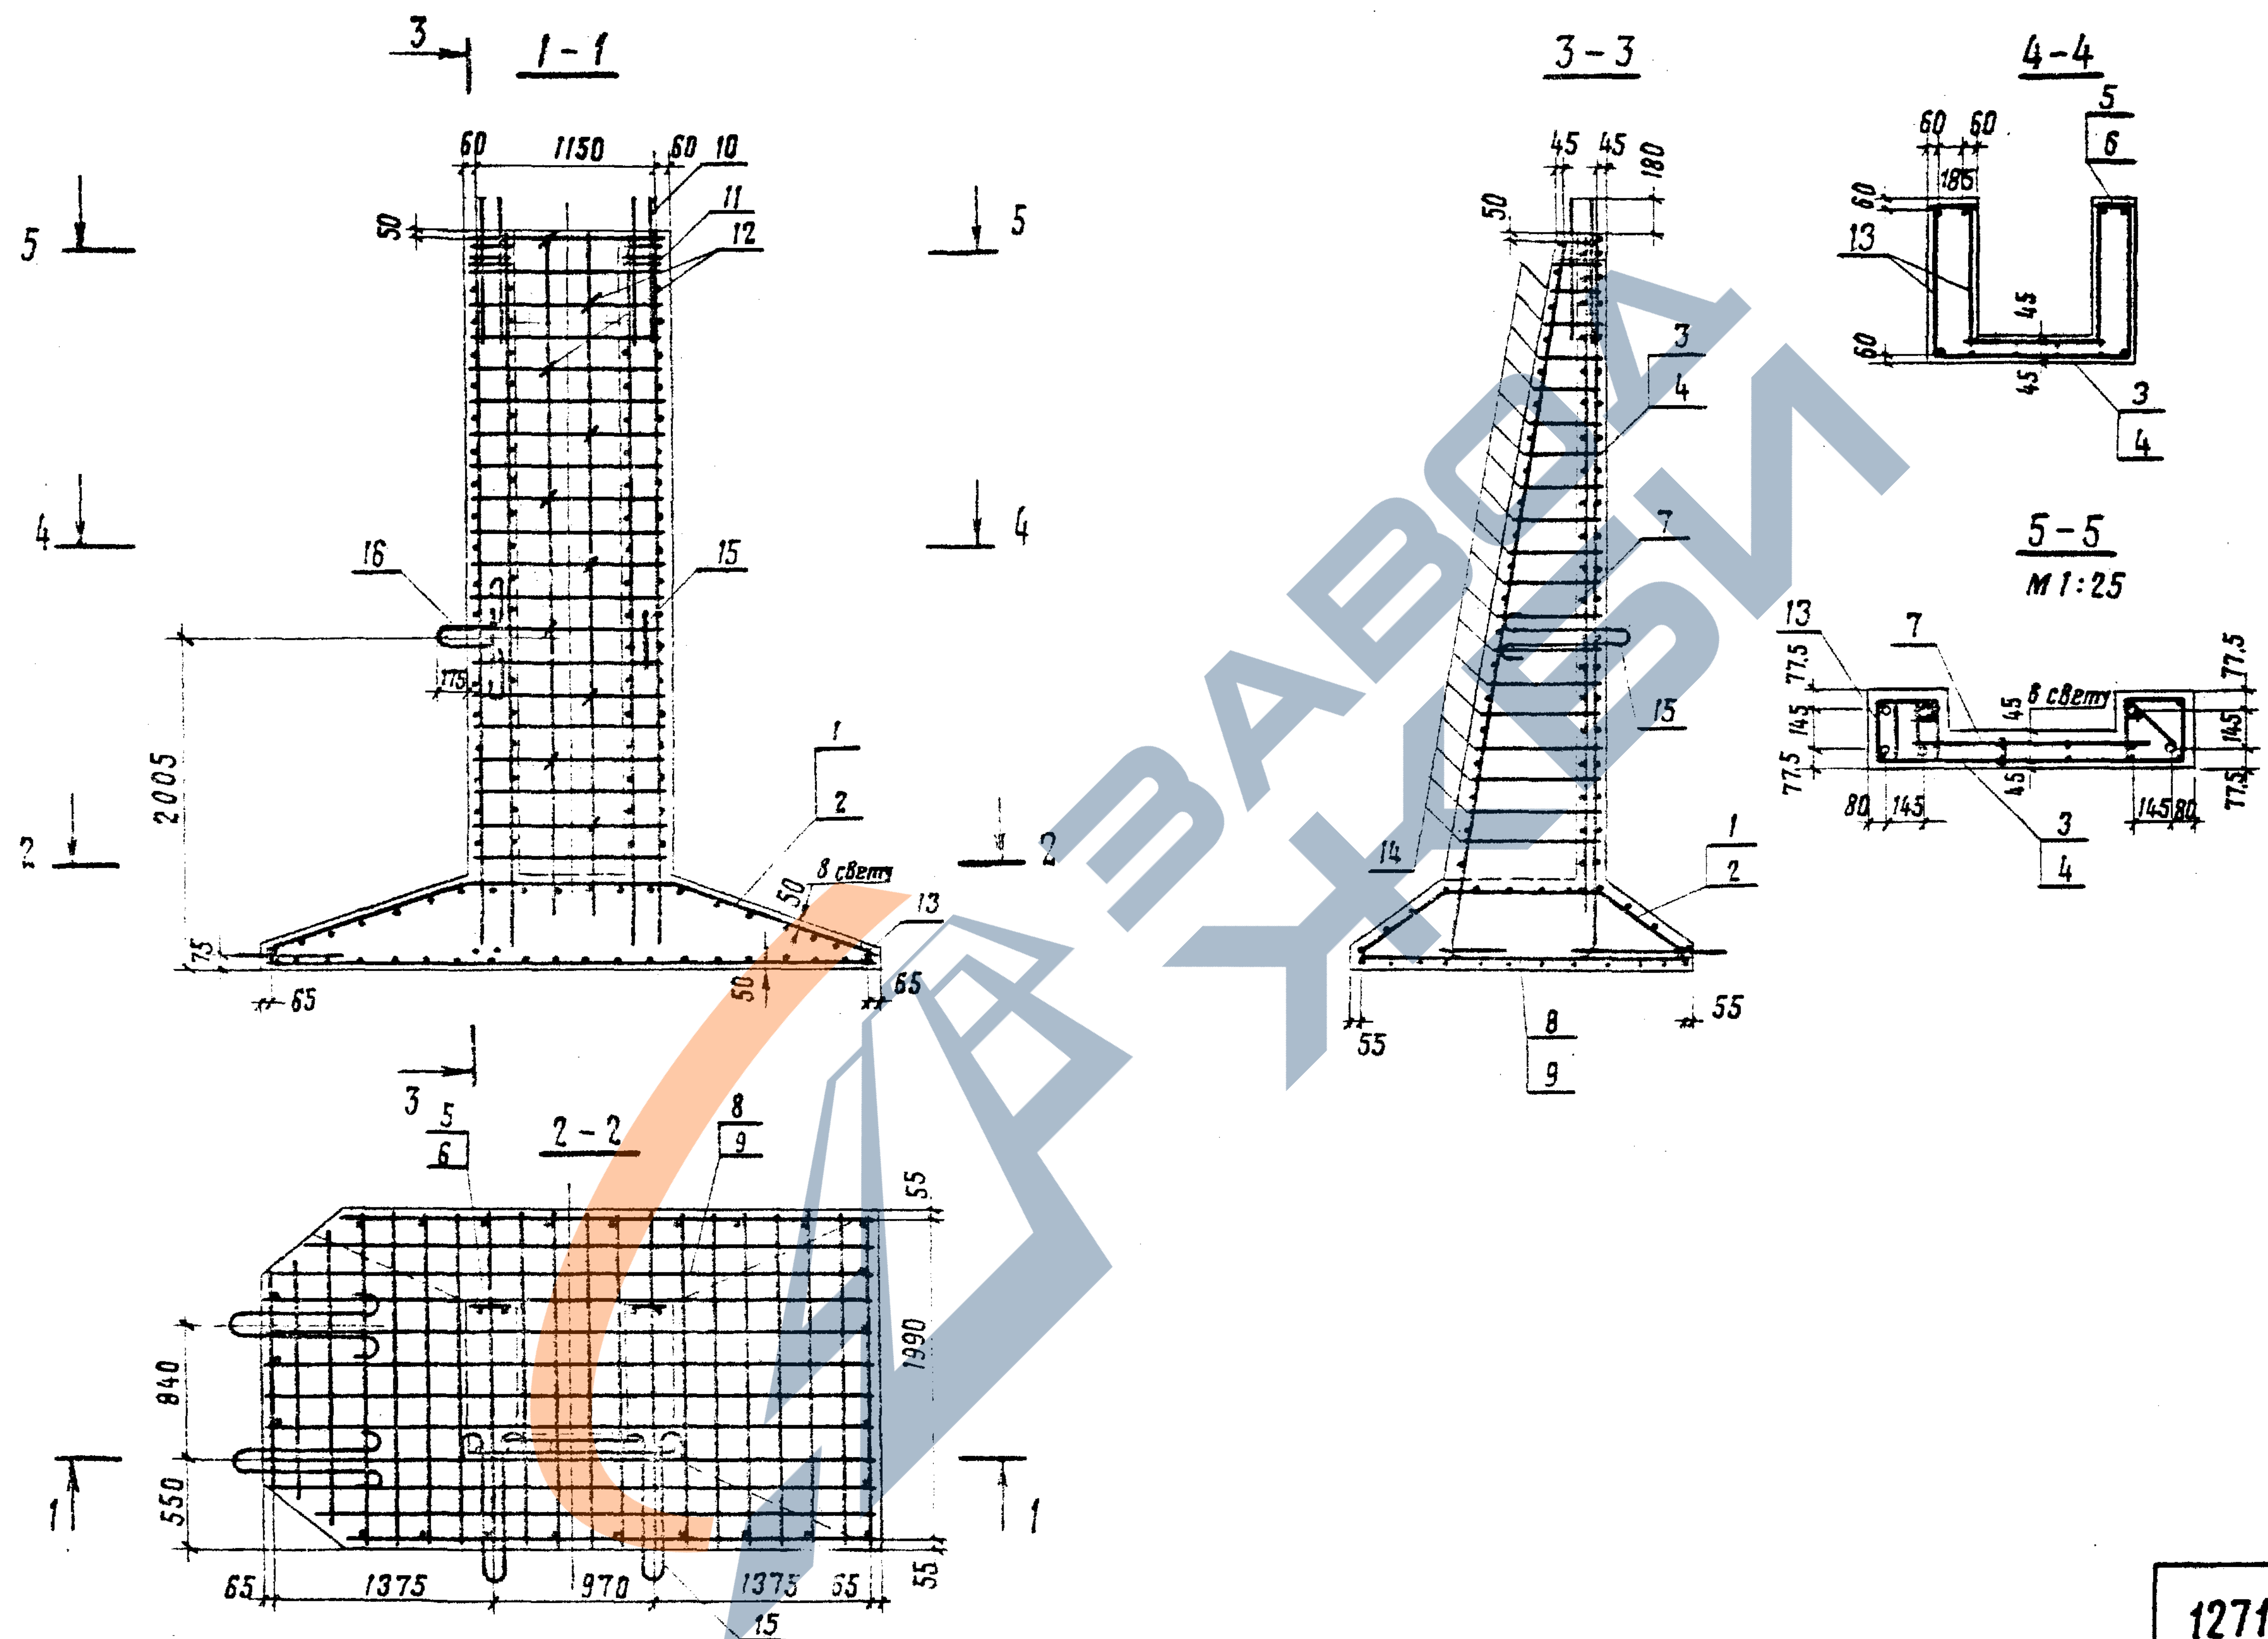

УИВ № подл. Подпись и дата

1271/1 24

3.501.1-131.1-2.0000СБ

Копировала Вольфензон Формат А3

[illegible]


Копировал. Береговская

Формат А4

[illegible]

Копировал Береговская

Формат А4

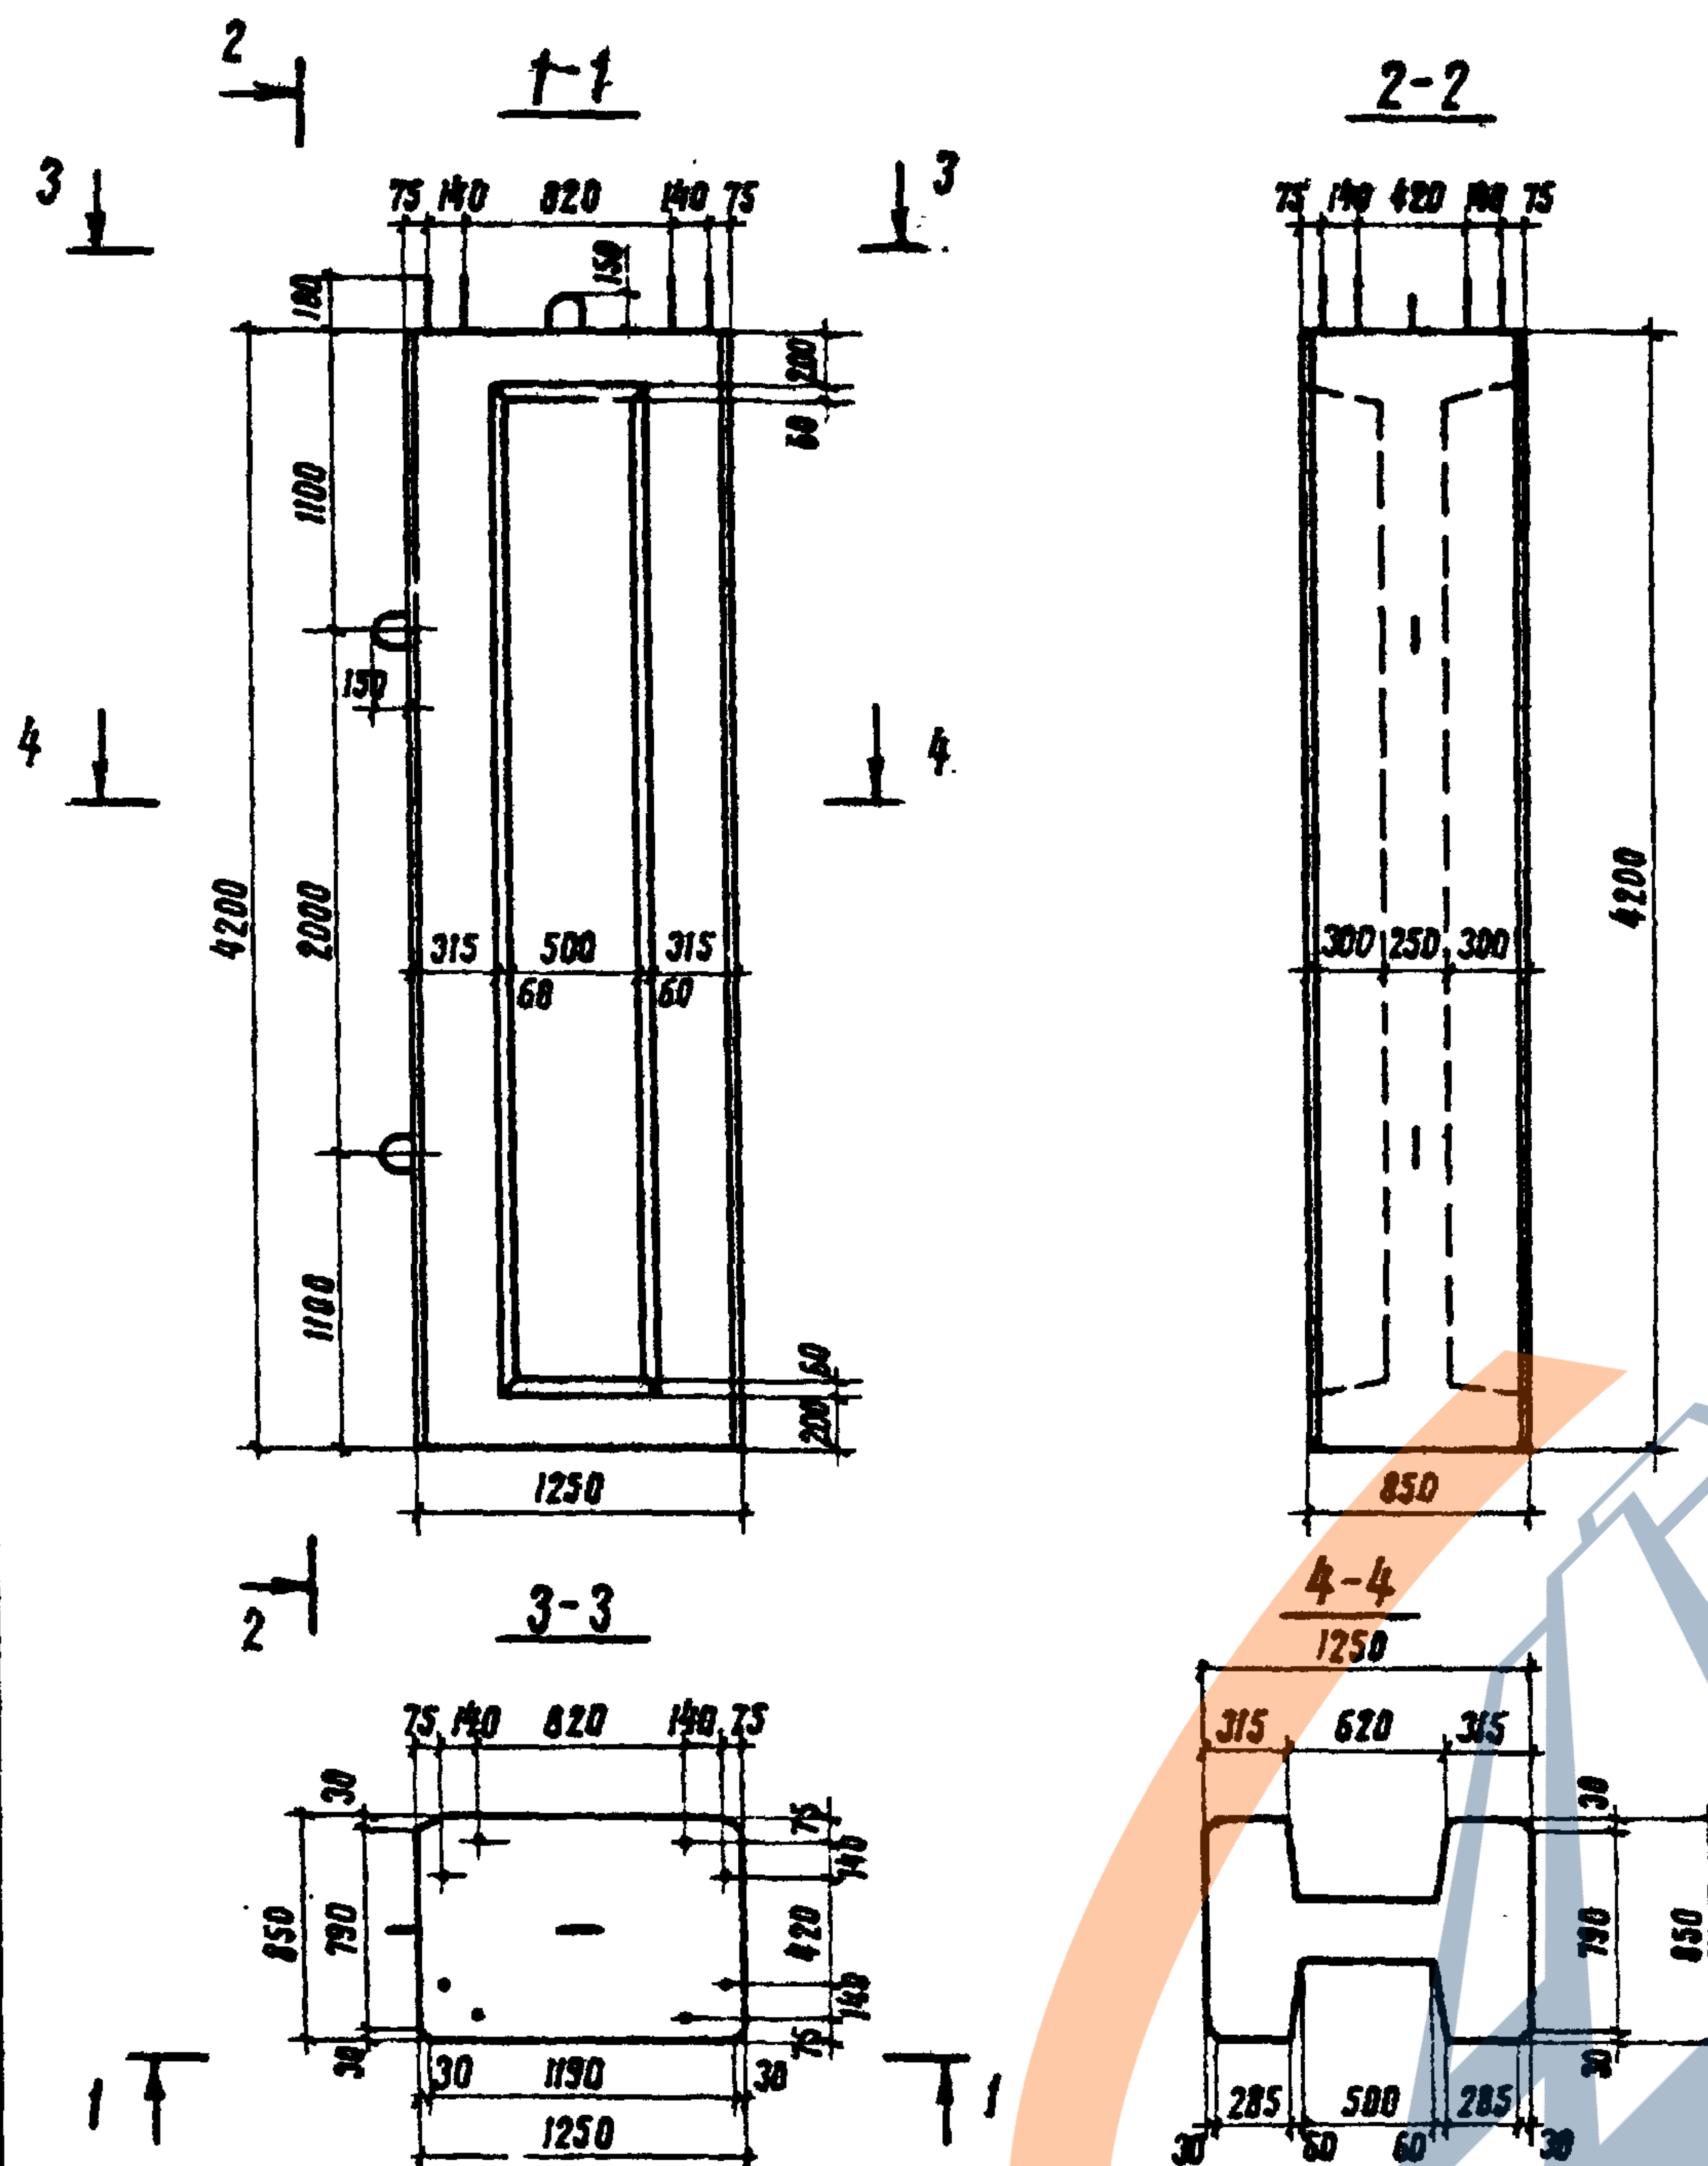

3.501.1-131.1-3.00.00 СБ

БЛОК
Ф1-1
Сборочный чертеж


Стадия	Масса	Масштаб
Р	8,4 т	1:40

Лист 1	Листов 2

Гипропромтрансстрой

Копировал: Личиневский

Формат А4

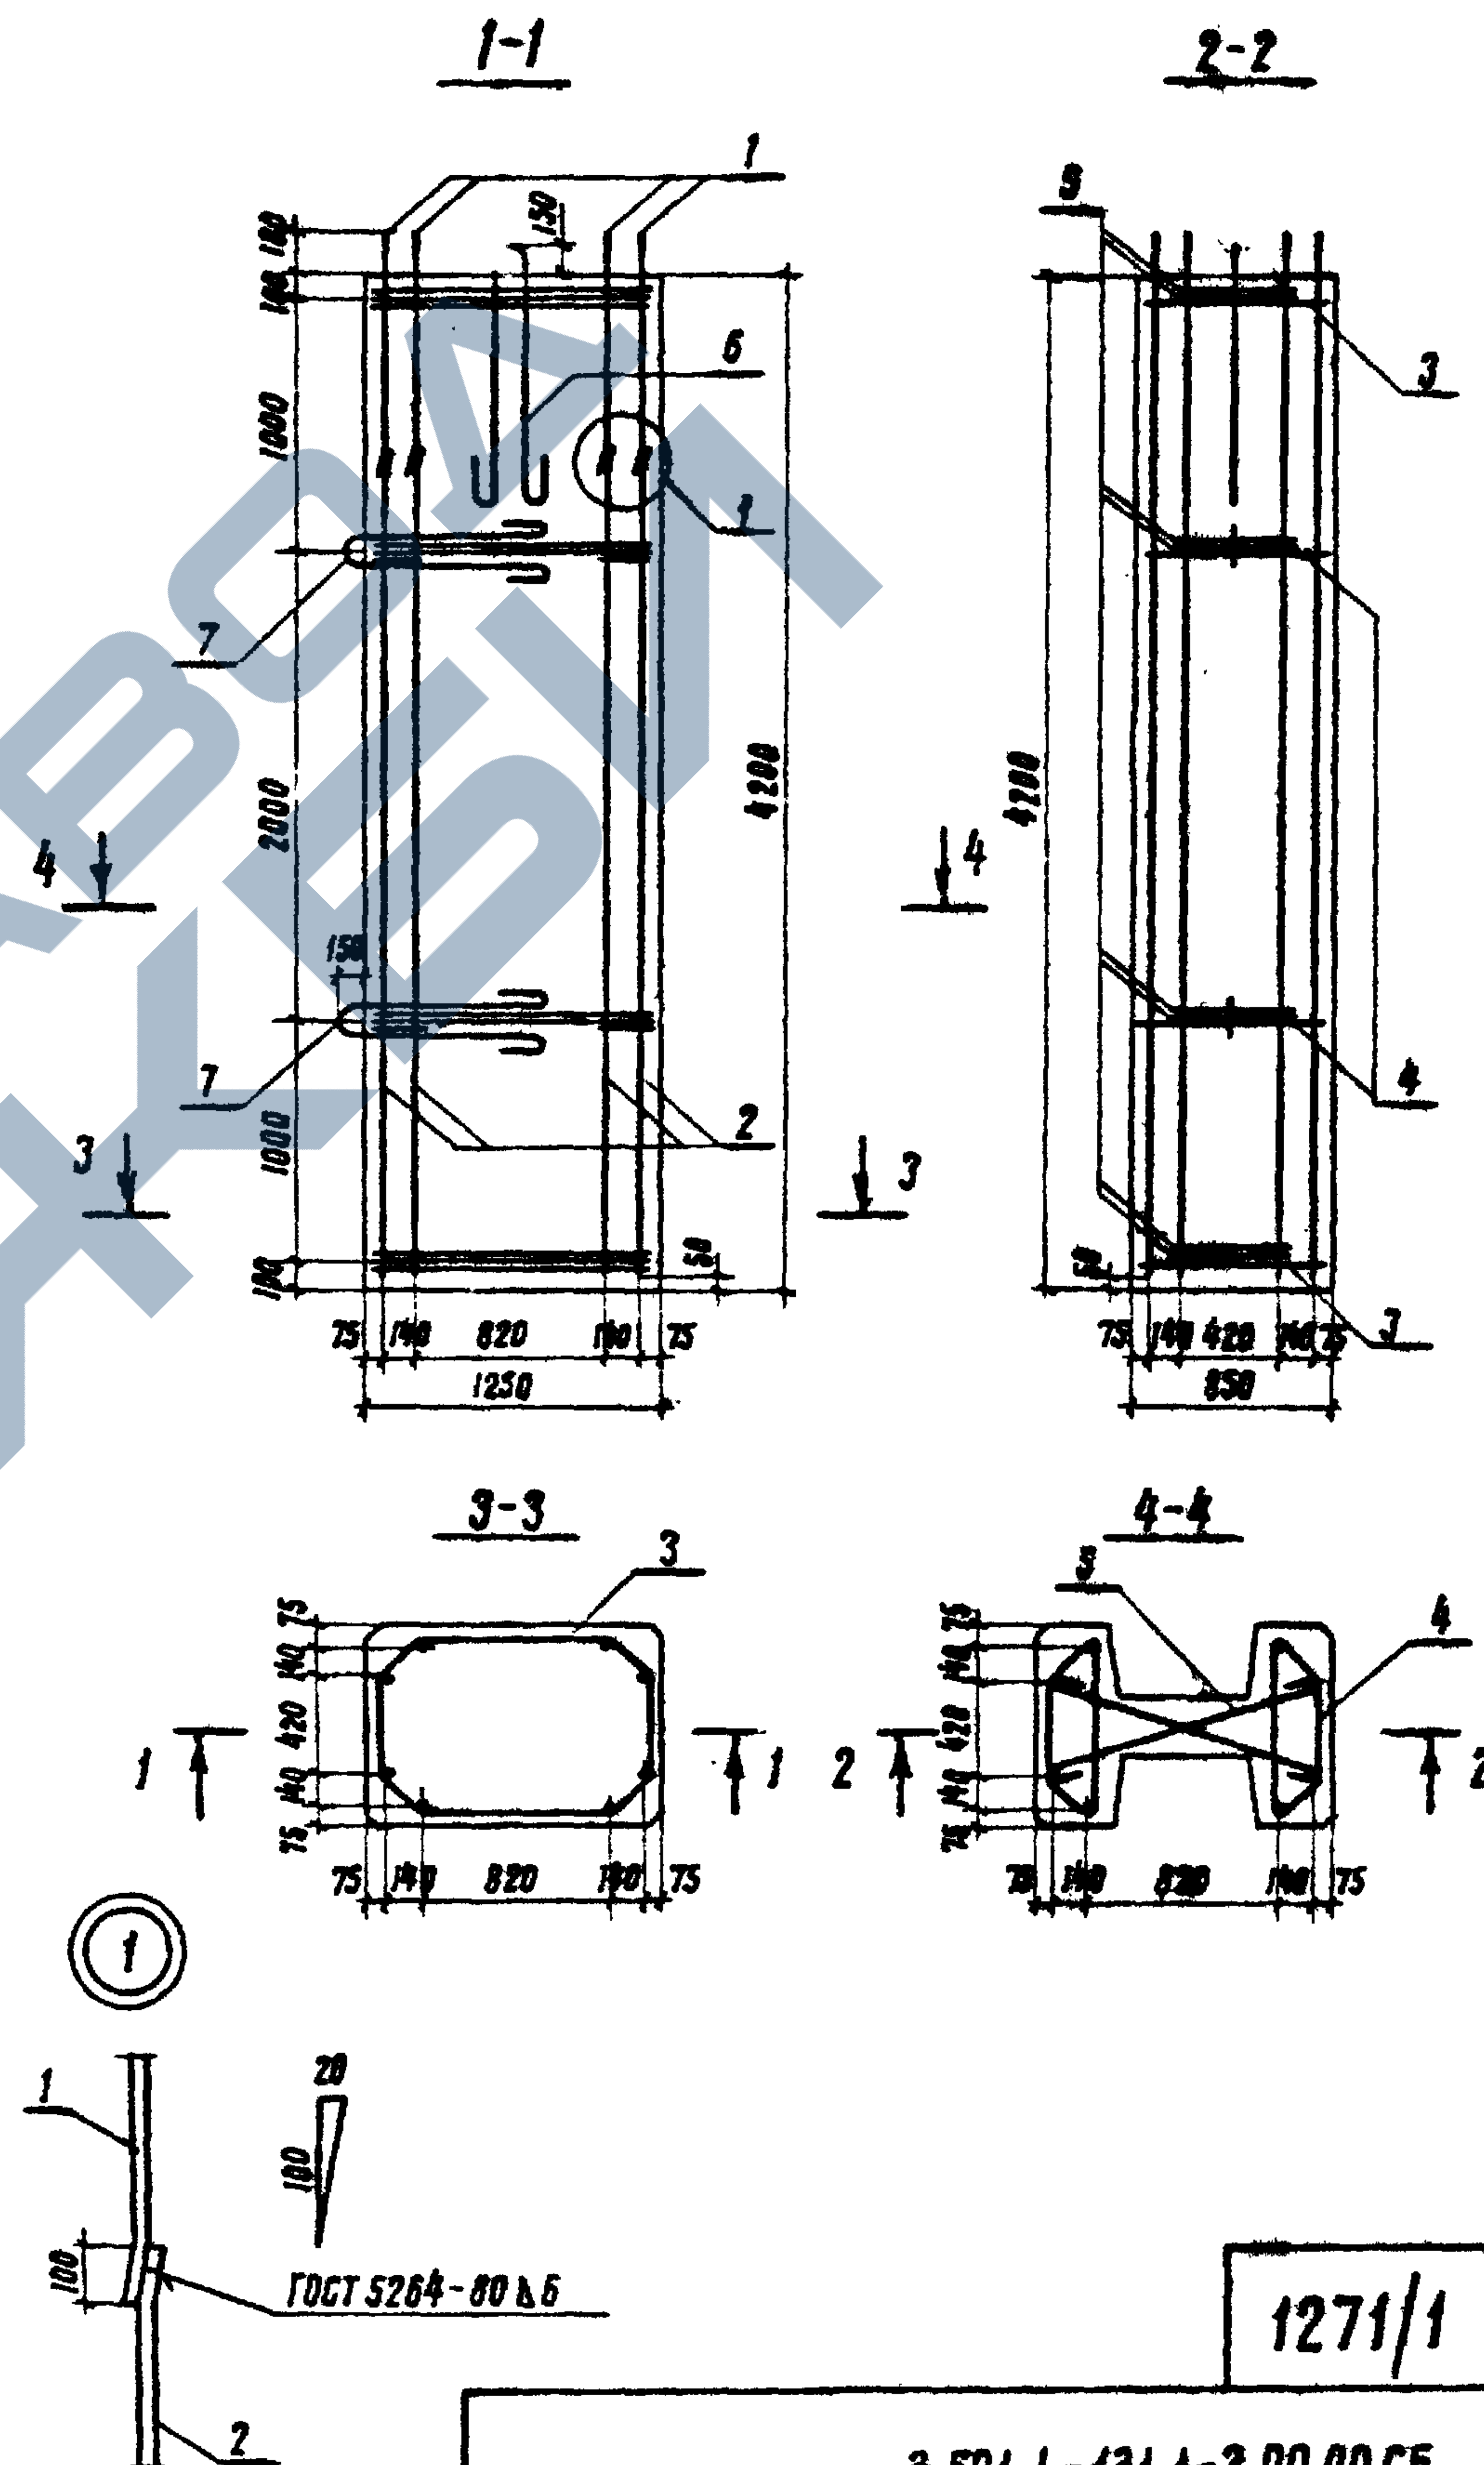

1271/1


26

3.501.1-131.1-3.00.00 СБ

Лист
2

Копировал: Личиневский

Формат А4

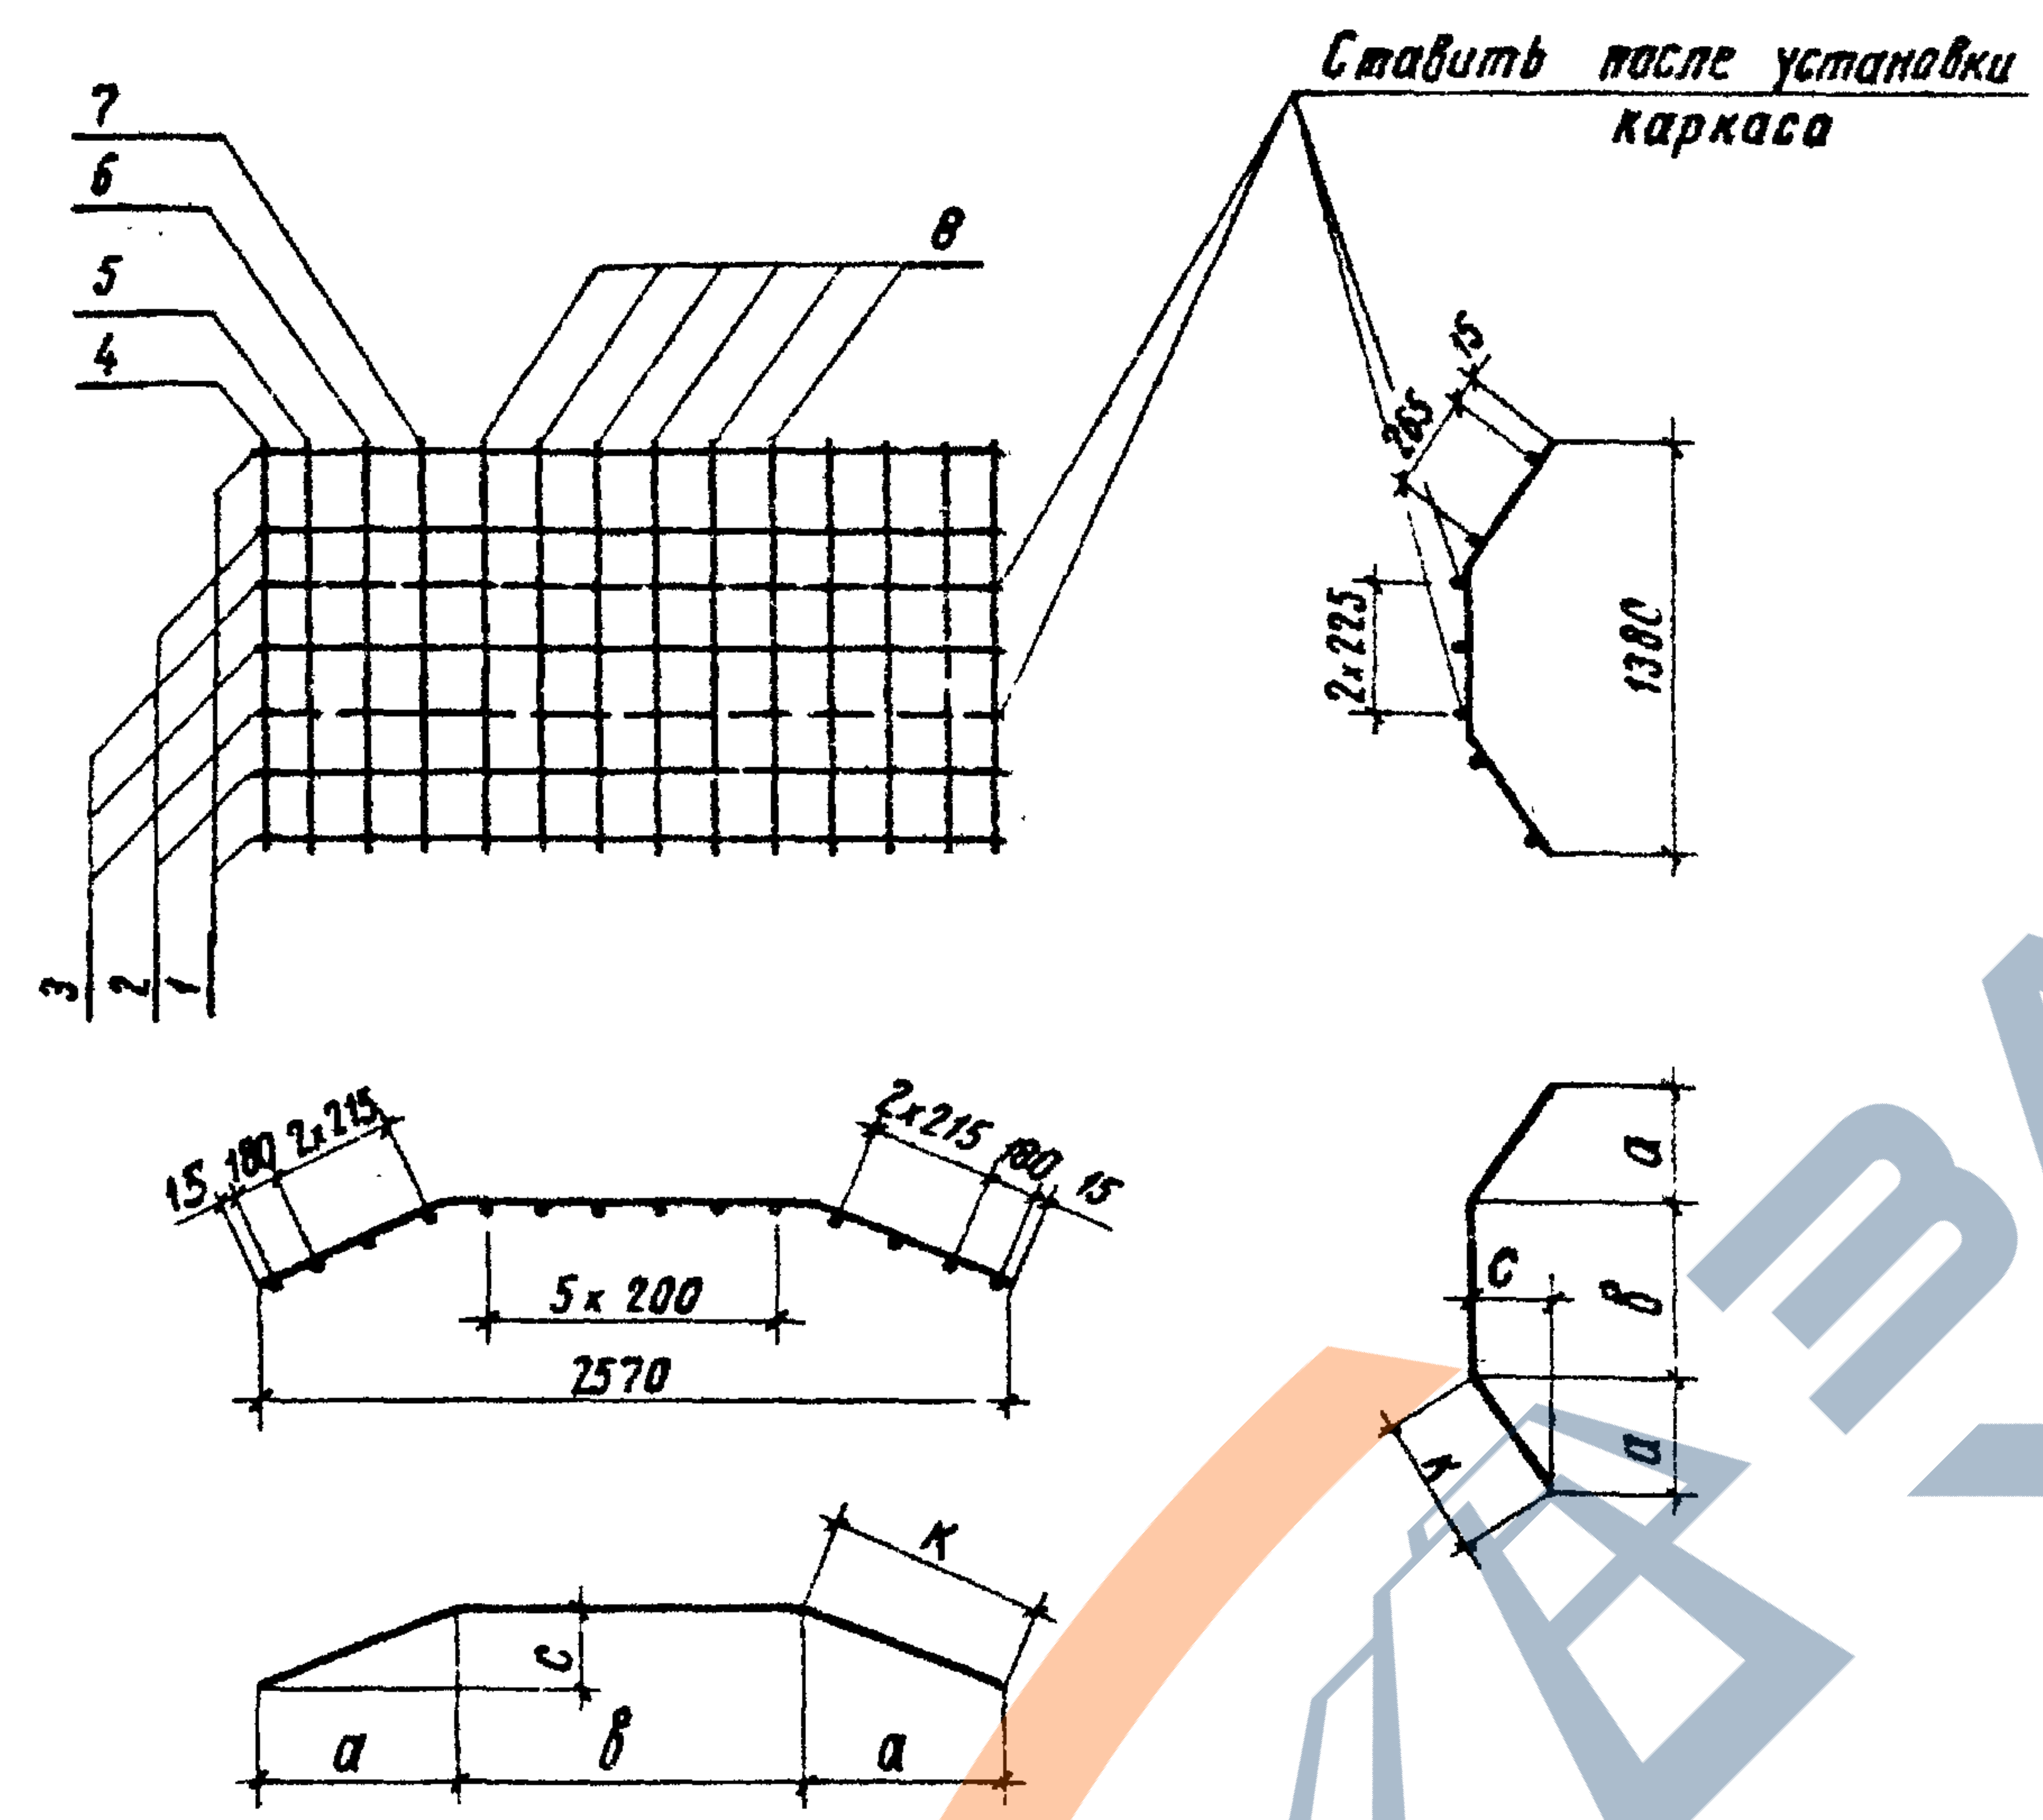

П. № и подл.	Подпись и дата	Взам. инв. №	Позиция	мм				
				а	б	с	к	р
			2	408	1754	148	433	2620
			3	663	1244	240	703	2650
			5	112	1156	72	134	1420
			6	233	914	149	278	1470
			7	345	690	221	412	1510
			8	378	624	242	450	1520

Обозначение	Марка	Масса, кг
3.501.1-131.1-1.01.00	КП1	15,2
-01	КП2	19,4

1271/1 27

Формат	Зона	Поз.	Обозначение	Наименование	Кол.	Примечание
			3.501.1-131.1-1.01.00	КП1		ед. масса
				<u>Детали</u>		
Б4		1	3.501.1-131.1-1.01.01	φ 8 АIII ГОСТ 5781-81; Р-2570	2	1,0
А3		2	3.501.1-131.1-1.01.02	φ 8 АIII ГОСТ 5781-81; Р-2620	2	1,0
А3		3	3.501.1-131.1-1.01.03	φ 8 АIII ГОСТ 5781-81; Р-2650	3	1,0
Б4		4	3.501.1-131.1-1.01.04	φ 8 АI ГОСТ 5781-81; Р-1380	2	0,5
А3		5	3.501.1-131.1-1.01.05	φ 8 АI ГОСТ 5781-81; Р-1420	2	0,6
А3		6	3.501.1-131.1-1.01.06	φ 8 АI ГОСТ 5781-81; Р-1470	2	0,6
А3		7	3.501.1-131.1-1.01.07	φ 8 АI ГОСТ 5781-81; Р-1510	2	0,6
А3		8	3.501.1-131.1-1.01.08	φ 8 АI ГОСТ 5781-81; Р-1520	6	0,6
			3.501.1-131.1-1.01.00-01	КП2		
				<u>Детали</u>		
Б4		1	3.501.1-131.1-1.01.01-01	φ 10 АIII ГОСТ 5781-81; Р-2570	2	1,6
А3		2	3.501.1-131.1-1.01.02	φ 10 АIII ГОСТ 5781-81; Р-2620	2	1,6
А3		3	3.501.1-131.1-1.01.03	φ 10 АIII ГОСТ 5781-81; Р-2650	3	1,6
Б4		4	3.501.1-131.1-1.01.04	φ 8 АI ГОСТ 5781-81; Р-1380	2	0,5
А3		5	3.501.1-131.1-1.01.05	φ 8 АI ГОСТ 5781-81; Р-1420	2	0,6
А3		6	3.501.1-131.1-1.01.06	φ 8 АI ГОСТ 5781-81; Р-1470	2	0,6
А3		7	3.501.1-131.1-1.01.07	φ 8 АI ГОСТ 5781-81; Р-1510	2	0,6
А3		8	3.501.1-131.1-1.01.08	φ 8 АI ГОСТ 5781-81; Р-1520	6	0,6
			3.501.1-131.1-1.01.00			
Нач. отд.	Скляев		Каркас пространственный КП1; КП2	Стадия	Масса	Масштаб
Н. контр.	Гордеев			Р	ст. табл.	1:40
Гл. спец.	Гордеев			Лист	Листов 1	
Гл. инж. пр.	Орлова			Гипропротранстрой		
Рук. груп.	Демина					
Проверил	Демина					
Разраб.	Давыдова					

Копировал Соколова

Формат А3





<https://zavodibi.com>

<https://zavodibi.com>

<https://zavodibi.com>

<https://zavodibi.com>

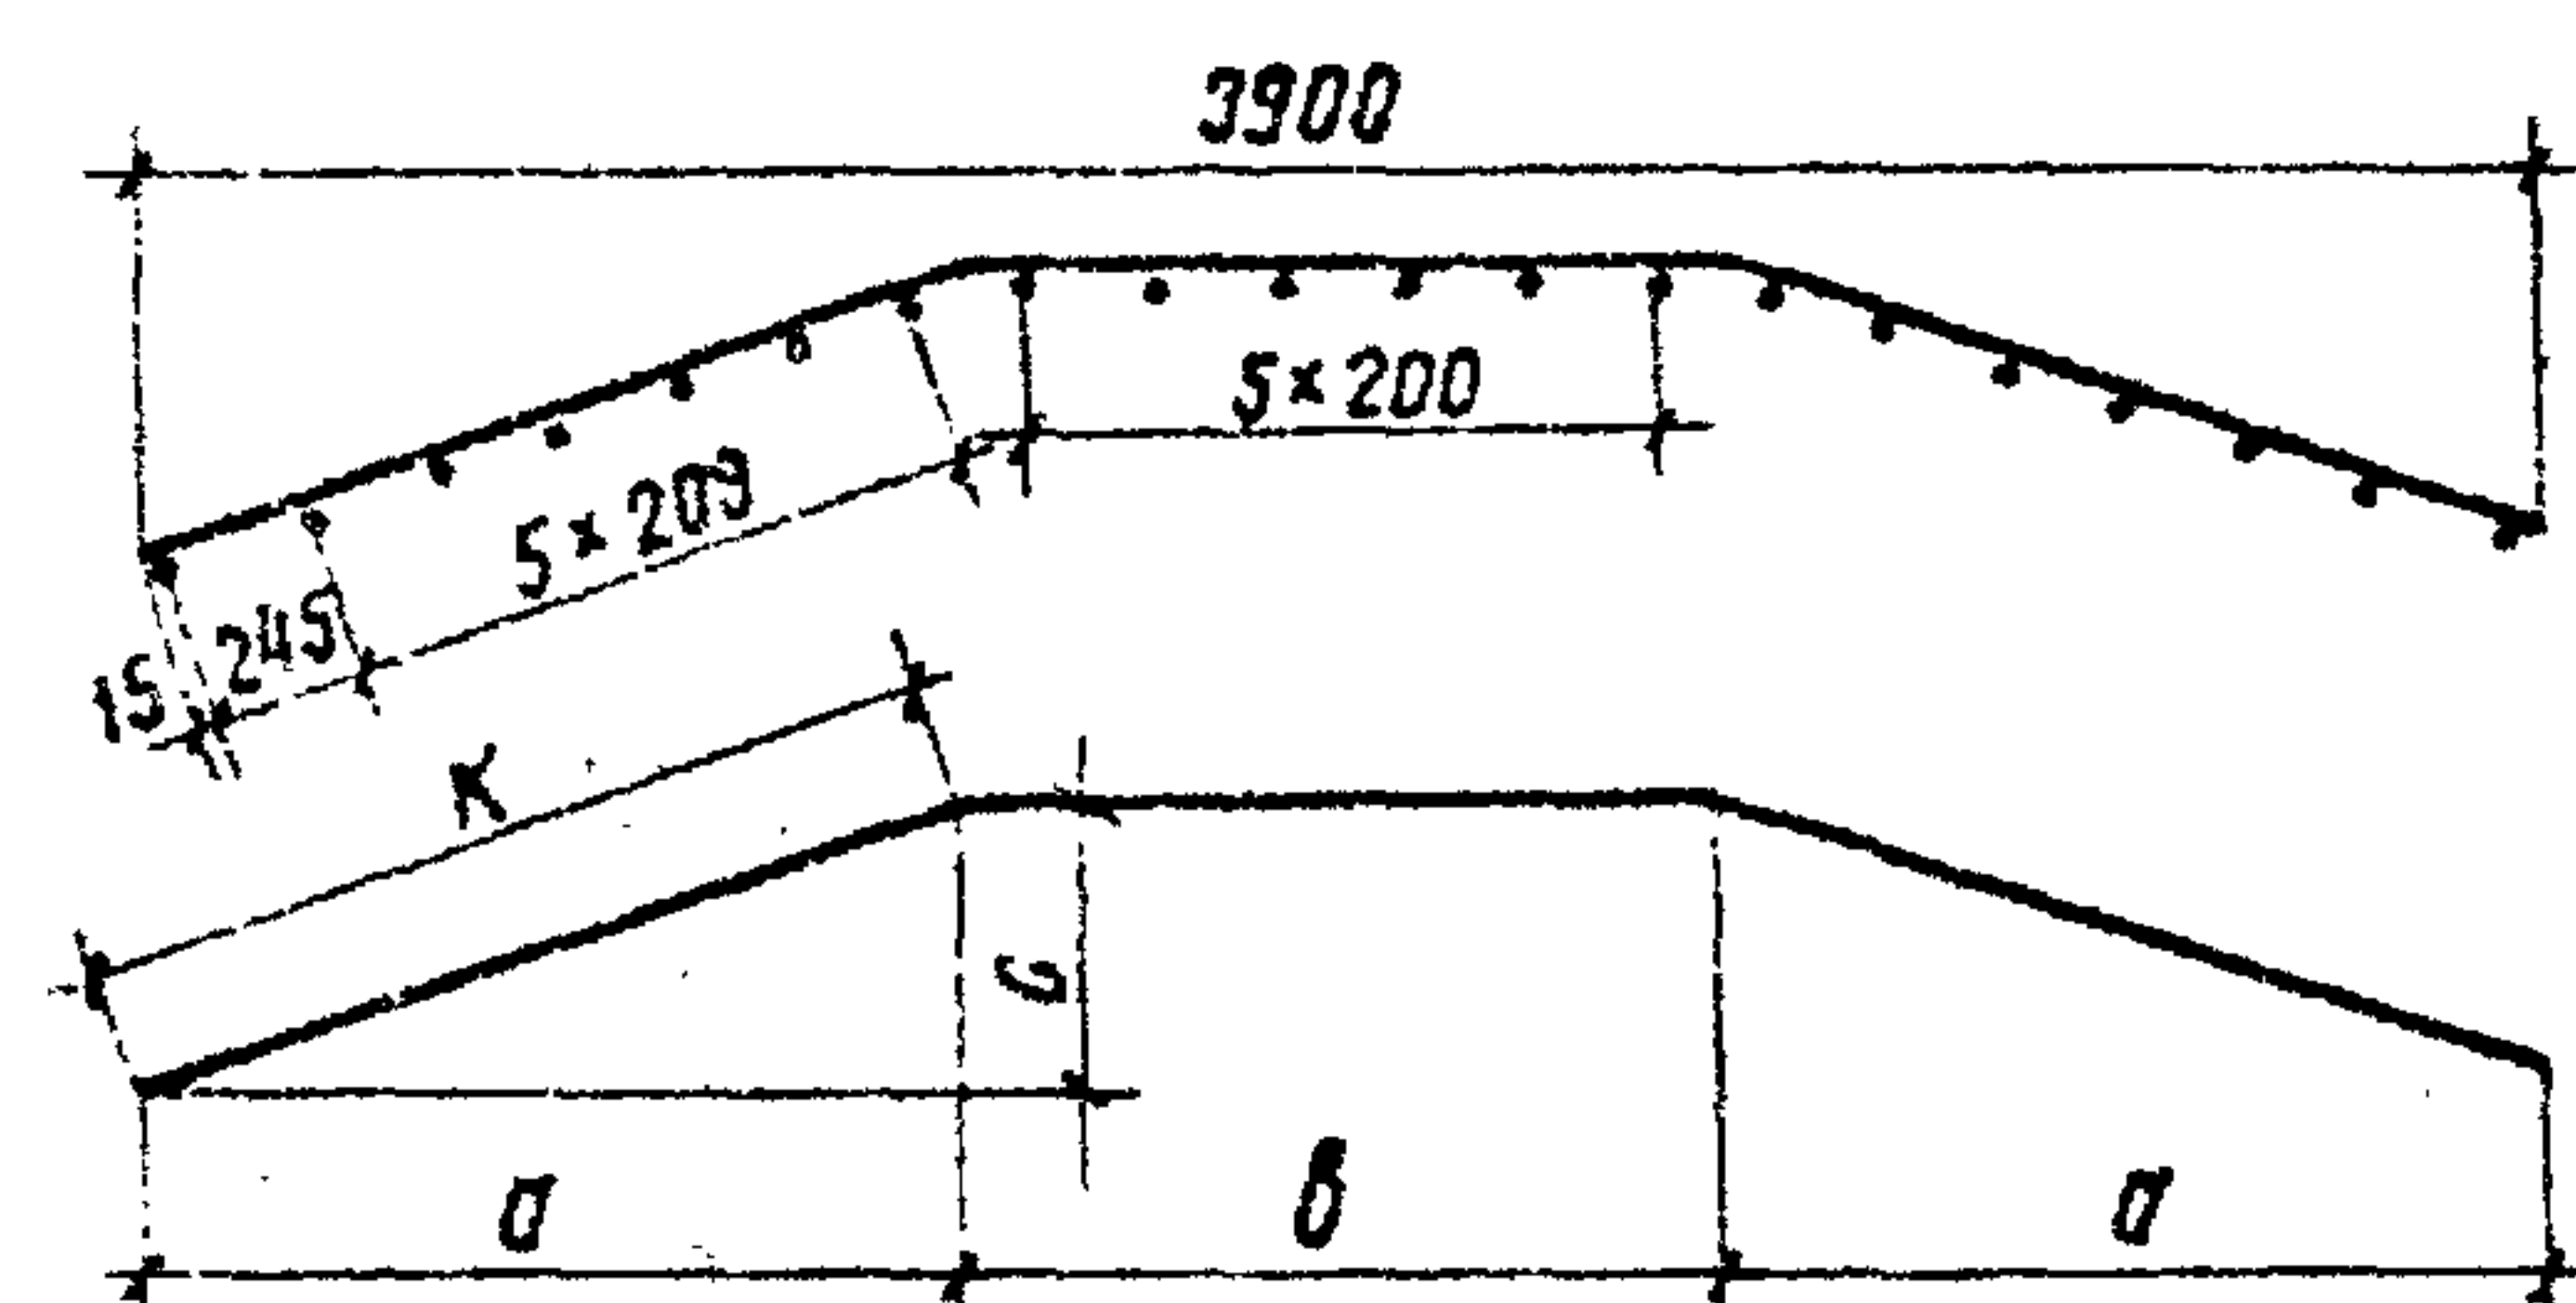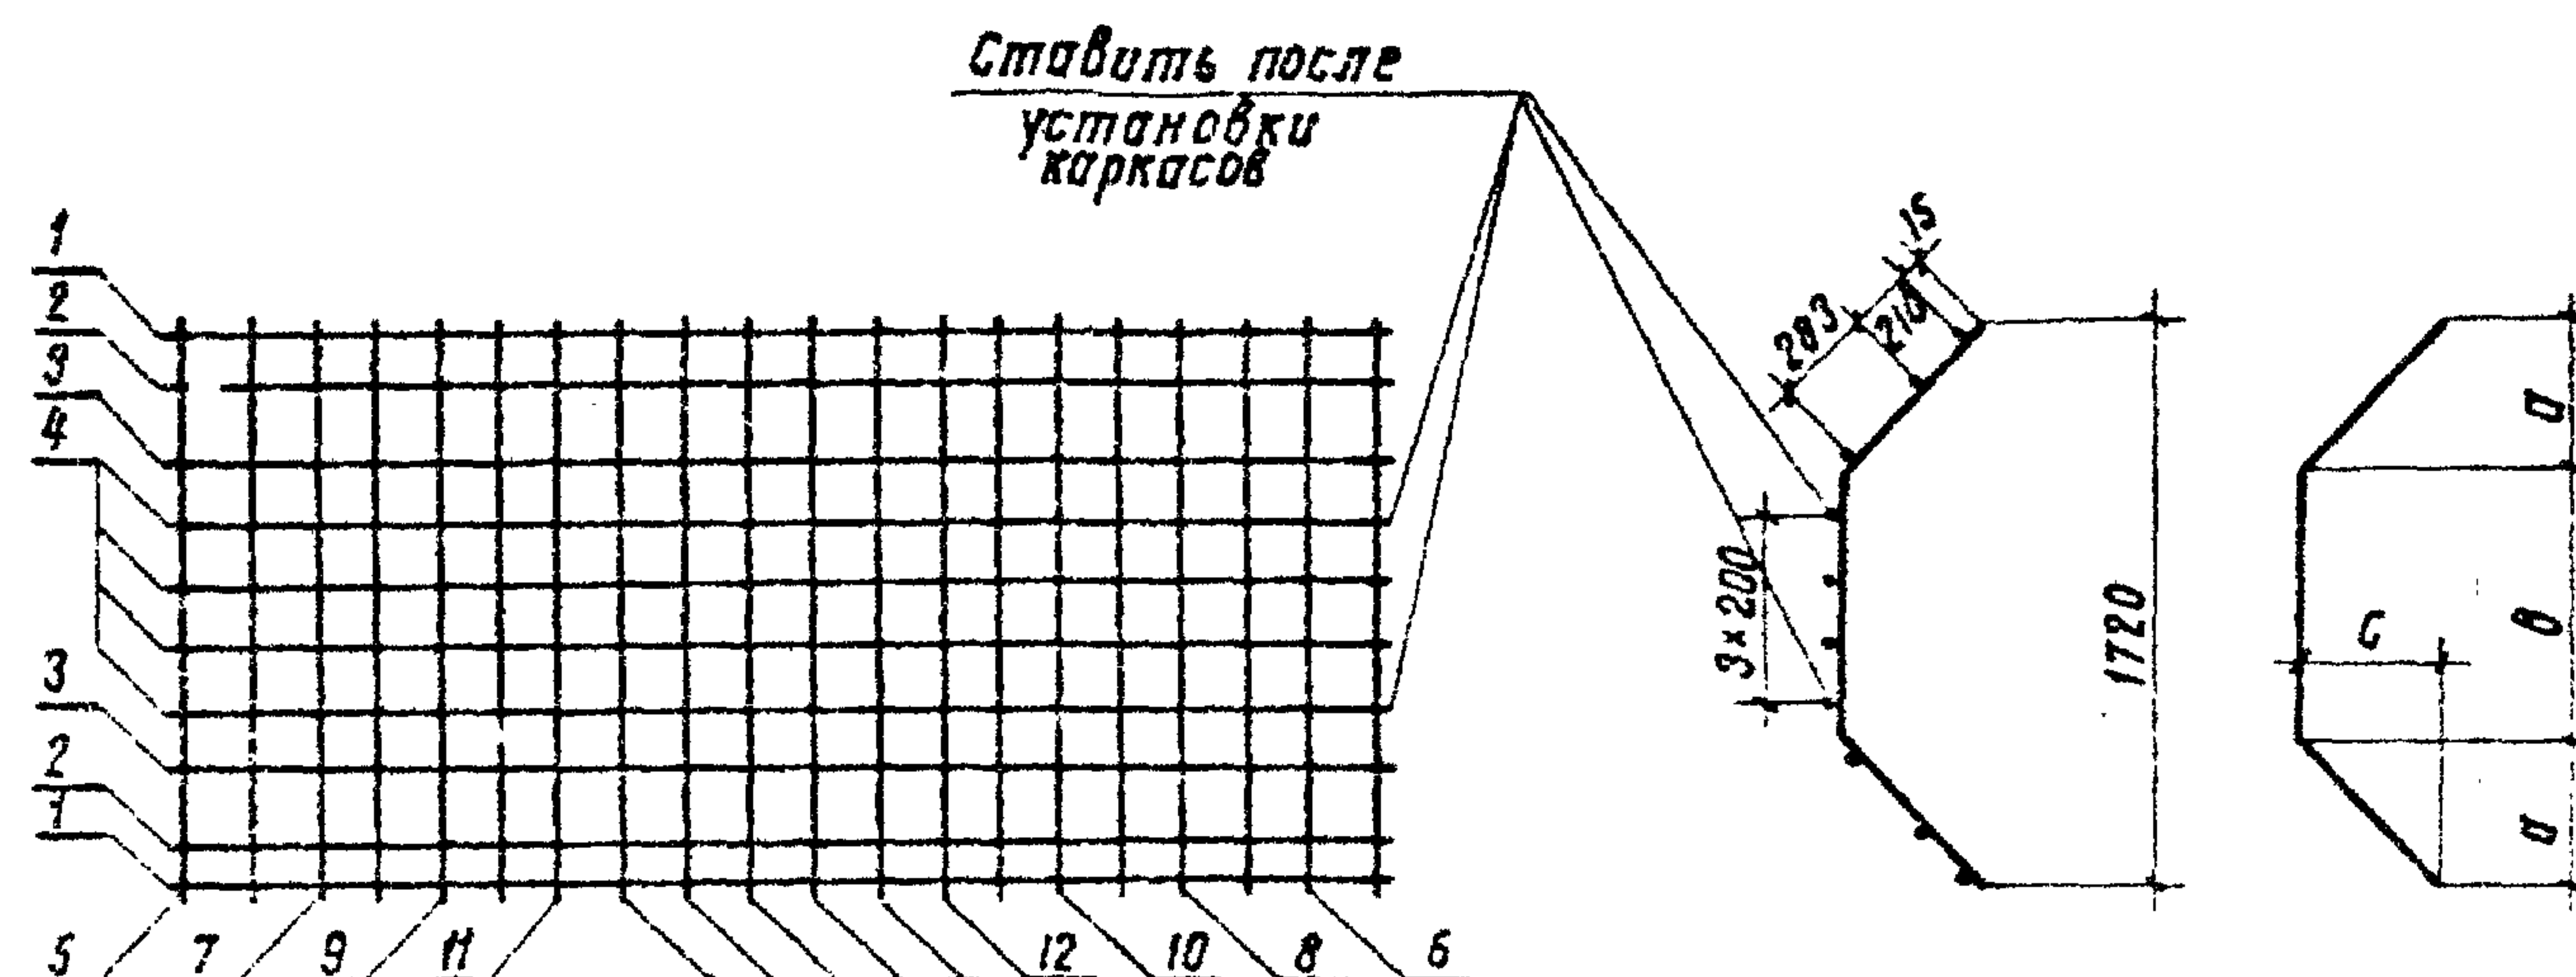

Обозначение	Марка	Масса кг
1.03.00	КП4	39,8
-01	КП5	50,6

Позиция	Геометрические размеры, мм			
	а	б	с	к
2	560	2780	164	585
3	1243	1414	364	1293
4	1356	1188	397	1411
6	73	1574	73	103
7	132	1456	133	187
8	190	1340	190	270
9	249	1224	249	353
10	307	1104	307	433
11	366	988	366	516
12	398	924	393	558

Формат	Зона	Поз.	Обозначение	Наименование	Кол.	Примечание
			3.501.1-131.1-1.03.00	КП4		ед.масса
				<u>Детали</u>		
БЧ	1		3.501.1-131.1-1.03.01	Ф10 ЯИ ГОСТ 5781-81; e=3900	2	2,4
А3	2		3.501.1-131.1-1.03.02	Ф10 ЯИ ГОСТ 5781-81; e=3950	2	2,4
А3	3		3.501.1-131.1-1.03.03	Ф10 ЯИ ГОСТ 5781-81; e=4000	2	2,5
А3	4		3.501.1-131.1-1.03.04	Ф10 ЯИ ГОСТ 5781-81; e=4010	4	2,5
БЧ	5		3.501.1-131.1-1.03.05	Ф8 ЯИ ГОСТ 5781-81; e=1720	2	0,7
А3	6		3.501.1-131.1-1.03.06	Ф8 ЯИ ГОСТ 5781-81; e=1780	2	0,7
А3	7		3.501.1-131.1-1.03.07	Ф8 ЯИ ГОСТ 5781-81; e=1830	2	0,7
А3	8		3.501.1-131.1-1.03.08	Ф8 ЯИ ГОСТ 5781-81; e=1880	2	0,7
А3	9		3.501.1-131.1-1.03.09	Ф8 ЯИ ГОСТ 5781-81; e=1930	2	0,8
А3	10		3.501.1-131.1-1.03.10	Ф8 ЯИ ГОСТ 5781-81; e=1970	2	0,8
А3	11		3.501.1-131.1-1.03.11	Ф8 ЯИ ГОСТ 5781-81; e=2020	2	0,8
А3	12		3.501.1-131.1-1.03.12	Ф8 ЯИ ГОСТ 5781-81; e=2040	6	0,8
			3.501.1-131.1-1.03.00-01	КП5		
				<u>Детали</u>		
БЧ	1		3.501.1-131.1-1.03.01-01	Ф12 ЯИ ГОСТ 5781-81; e=3900	2	3,5
А3	2		3.501.1-131.1-1.03.02	Ф12 ЯИ ГОСТ 5781-81; e=3950	2	3,5
А3	3		3.501.1-131.1-1.03.03	Ф12 ЯИ ГОСТ 5781-81; e=4000	2	3,5
А3	4		3.501.1-131.1-1.03.04	Ф12 ЯИ ГОСТ 5781-81; e=4010	4	3,6
БЧ	5		3.501.1-131.1-1.03.05	Ф8 ЯИ ГОСТ 5781-81; e=1720	2	0,7
А3	6		3.501.1-131.1-1.03.06	Ф8 ЯИ ГОСТ 5781-81; e=1780	2	0,7
А3	7		3.501.1-131.1-1.03.07	Ф8 ЯИ ГОСТ 5781-81; e=1830	2	0,7
А3	8		3.501.1-131.1-1.03.08	Ф8 ЯИ ГОСТ 5781-81; e=1880	2	0,7
А3	9		3.501.1-131.1-1.03.09	Ф8 ЯИ ГОСТ 5781-81; e=1930	2	0,8
			3.501.1-131.1-1.03.00			
Нач. отд.	Скелетов	В.М.	Каркас пространственный КП4; КП5			
Н. контр.	Гордеев	В.М.				
Сп. спец.	Гордеев	В.М.				
Гл. инж. пр.	Орлов	О.М.				
Рук. группы	Демин	А.М.				
Проверил	Демин	А.М.				
Разработ	Ломин	С.М.				
			Лист 1			Листов 2
			Гипропромтрансстрой			

Копировал: Личиневский

Формат А3

Изд. № подл. Подпись и дата

Взам. инв. №

1271/1

29

ПНБ №: подл	Подпись и дата	бзомен ии.и.и.
-------------	----------------	----------------

Формат А4

Шиб. № подл. Подпись и дата
Возмен инд. №

Формат А4

Формат	Зона	Поз.	Обозначение	Наименование	Кол.	Примечание
			3.501.1-131.1-2.01.00-01	КП7		
				Детали		ед. масса
БЧ		1	3.501.1-131.1-2.01.01-01	Ф12 ЯШ ГОСТ 5781-81; e=3320	2	2,9
А4		2	3.501.1-131.1-2.01.02	Ф12 ЯШ ГОСТ 5781-81; e=3430	2	3,0
А4		3	3.501.1-131.1-2.01.03	Ф12 ЯШ ГОСТ 5781-81; e=3900	2	3,4
А4		4	3.501.1-131.1-2.01.04	Ф12 ЯШ ГОСТ 5781-81; e=3860	2	3,4
А4		5	3.501.1-131.1-2.01.05	Ф12 ЯШ ГОСТ 5781-81; e=3870	4	3,4
А4		6	3.501.1-131.1-2.01.06	Ф8 ЯШ ГОСТ 5781-81; e=2280	6	0,9
А4		7	3.501.1-131.1-2.01.07	Ф8 ЯШ ГОСТ 5781-81; e=2260	2	0,9
А4		8	3.501.1-131.1-2.01.08	Ф8 ЯШ ГОСТ 5781-81; e=2220	2	0,9
А4		9	3.501.1-131.1-2.01.09	Ф8 ЯШ ГОСТ 5781-81; e=2180	2	0,9
А4		10	3.501.1-131.1-2.01.10	Ф8 ЯШ ГОСТ 5781-81; e=2150	2	0,8
А4		11	3.501.1-131.1-2.01.11	Ф8 ЯШ ГОСТ 5781-81; e=2100	2	0,8
А4		12	3.501.1-131.1-2.01.12	Ф8 ЯШ ГОСТ 5781-81; e=2020	2	0,8
А4		13	3.501.1-131.1-2.01.13	Ф8 ЯШ ГОСТ 5781-81; e=1940	2	0,8
А4		14	3.501.1-131.1-2.01.14	Ф8 ЯШ ГОСТ 5781-81; e=1900	1	0,8
А4		15	3.501.1-131.1-2.01.15	Ф8 ЯШ ГОСТ 5781-81; e=1580	1	0,6
А4		16	3.501.1-131.1-2.01.16	Ф8 ЯШ ГОСТ 5781-81; e=1320	1	0,5
3.501.1-131.1-2.01.00						Лист 2

Инд. № подл. Подпись и дата

Копировал: Яценевский
Формат А4

Ставить после установки каркасов

1271/1 31

Обозначение Марка Масса кг

3.501.1-131.1-2.01.00	КП6	36,5
3.501.1-131.1-2.01.00-01	КП7	58,1

Позиция	Геометрические размеры, мм				Позиция	Геометрические размеры, мм			
	а/а ₁	б	с/с ₁	к/к ₁		а/а ₁	б	с/с ₁	к/к ₁
2	320/98	2990	110/34	337/103	8	426	1168	310	526
3	790/768	2170	250	826/804	9	344	1332	250	424
4	1198	1354	372	1253	10	261	1498	190	324
5	1250	1250	388	1310	11	179	1662	130	221
6	539	942	392	667	12	49	1822	36	60
7	510	1000	370	630					

Инд. № подл. Подпись и дата

Инд. № подл. Подпись и дата

Каркас пространственный
КП6 : КП7
Сборочный чертеж


3.501.1-131.1-2.01.00 СБ

Стадия Р Масса см табл. 1:40

Лист 1 Листов 1

Гипропромтрансстрой

Копировал: Яценевский
Формат А4

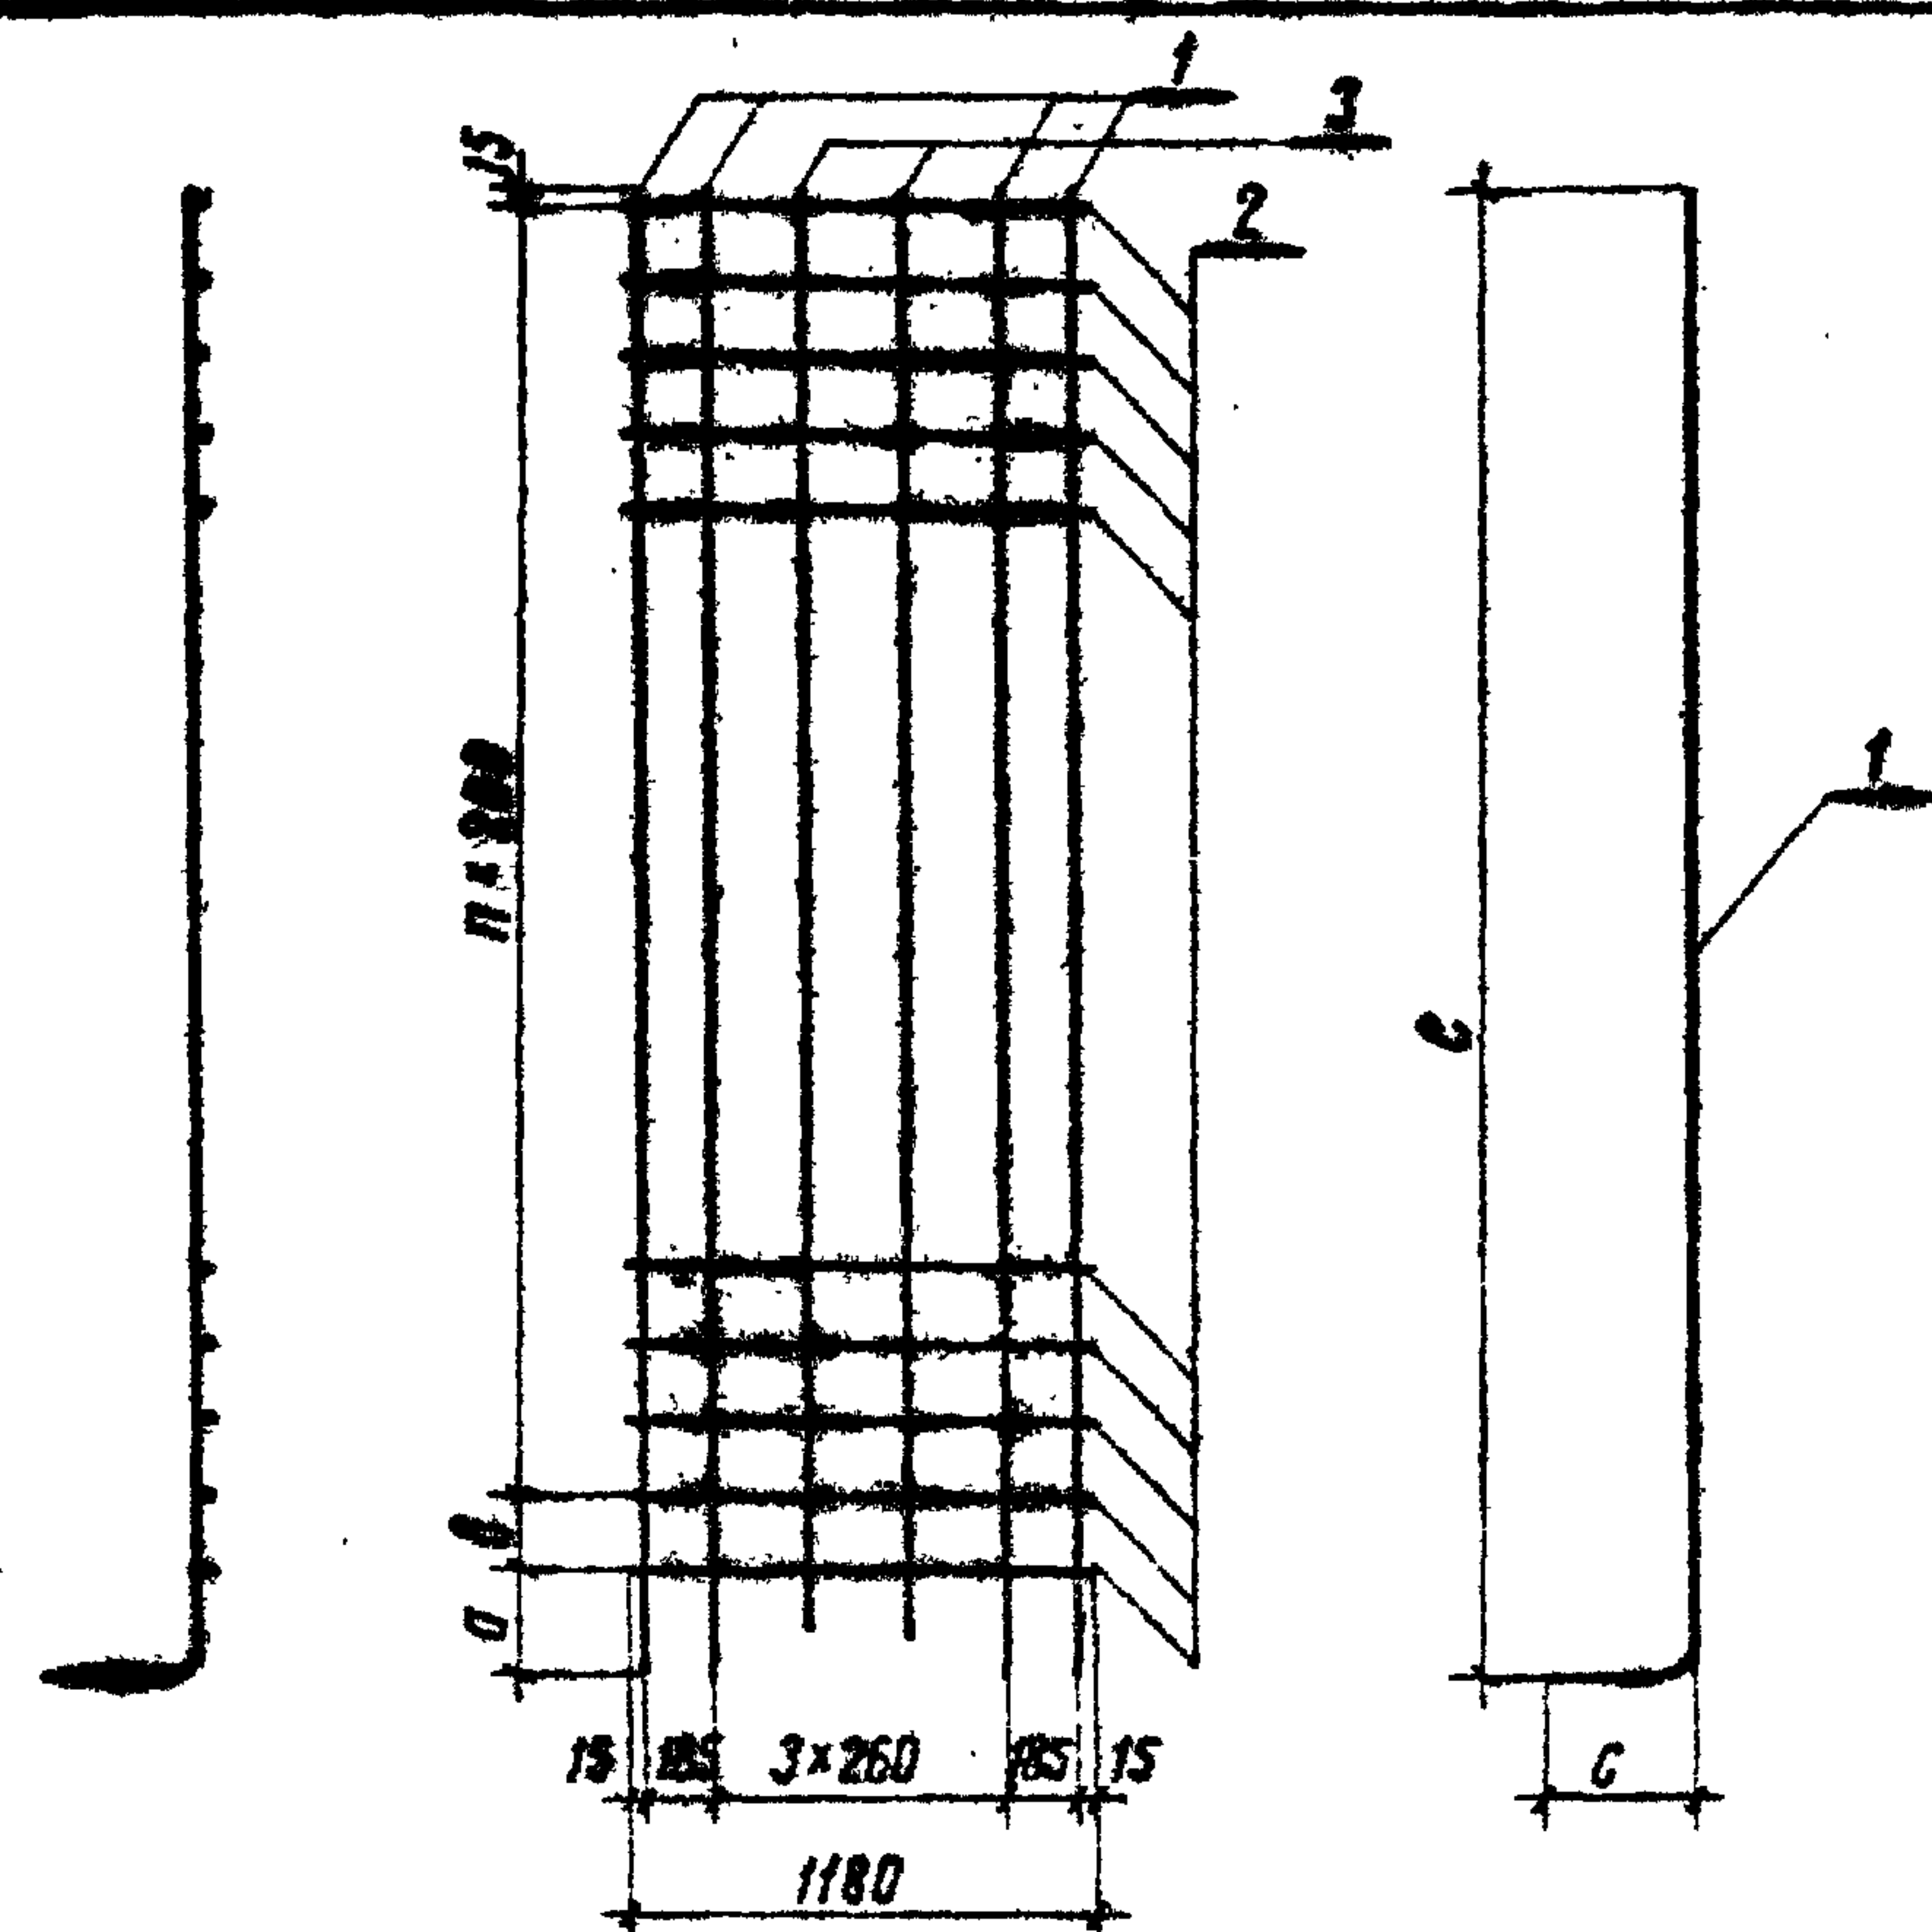


Обозначение	Марка	мм				П	Масса кг
		а	б	с	д		
3.501.1-131.1-1.04.00	С 1	285	200	240	3900	17	32,5
-01	С 2						38,5
-02	С 3	440	225	300	3880	16	31,8
-03	С 4						38,2
-04	С 5	395	300	370	3710	15	36,9
-05	С 6						51,3
-06	С 7	450	150	300	4415	19	43,3
-07	С 8						70,1

Формат	Зона	Поз	Обозначение	Наименование	Кол.	Примечание
			3.501.1-131.1-1.04.00	С1		ед. масса
				Детали		
А3		1	3.501.1-131.1-1.04.01	Ф 14 Я III ГОСТ 5781-81; e=4130	4	5,0
Б4		2	3.501.1-131.1-1.04.02	Ф 8 Я I ГОСТ 5781-81; e=1180	19	0,5
Б4		3	3.501.1-131.1-1.04.03	Ф 8 Я I ГОСТ 5781-81; e=3800	2	1,5
			3.501.1-131.1-1.04.00-01	С2		
				Детали		
А3		1	3.501.1-131.1-1.04.01-01	Ф 16 Я III ГОСТ 5781-81; e=4130	4	6,5
Б4		2	3.501.1-131.1-1.04.02	Ф 8 Я I ГОСТ 5781-81; e=1180	19	0,5
Б4		3	3.501.1-131.1-1.04.03	Ф 8 Я I ГОСТ 5781-81; e=3800	2	1,5
			3.501.1-131.1-1.04.00-02	С3		
				Детали		
А3		1	3.501.1-131.1-1.04.01-02	Ф 14 Я III ГОСТ 5781-81; e=4180	4	5,0
Б4		2	3.501.1-131.1-1.04.02	Ф 8 Я I ГОСТ 5781-81; e=1180	18	0,5
Б4		3	3.501.1-131.1-1.04.03	Ф 8 Я I ГОСТ 5781-81; e=3650	2	1,4
			3.501.1-131.1-1.04.00-03	С4		
				Детали		
А3		1	3.501.1-131.1-1.04.01-03	Ф 16 Я III ГОСТ 5781-81; e=4180	4	6,6
Б4		2	3.501.1-131.1-1.04.02	Ф 8 Я I ГОСТ 5781-81; e=1180	18	0,5
Б4		3	3.501.1-131.1-1.04.03	Ф 8 Я I ГОСТ 5781-81; e=3650	2	1,4

Имя и подл. (подпись и дата)

			3.501.1-131.1-1.04.00		
Нач. отд.	Складнев	Виз	Сетка арматурная С1 ÷ С8	Стадия	Масса
И контр.	Гордеев	Виз		Р	см. табл.
Гл. спец.	Гордеев	Виз		1:40	
Гл. инж. пр.	Орлова	Виз		Лист 1	Листов 2
Рук. групп.	Демина	Виз		Гипропротрансстрой	
Проверил	Панина	Сва			
Разработ	Демина	Виз			

1271/1 32

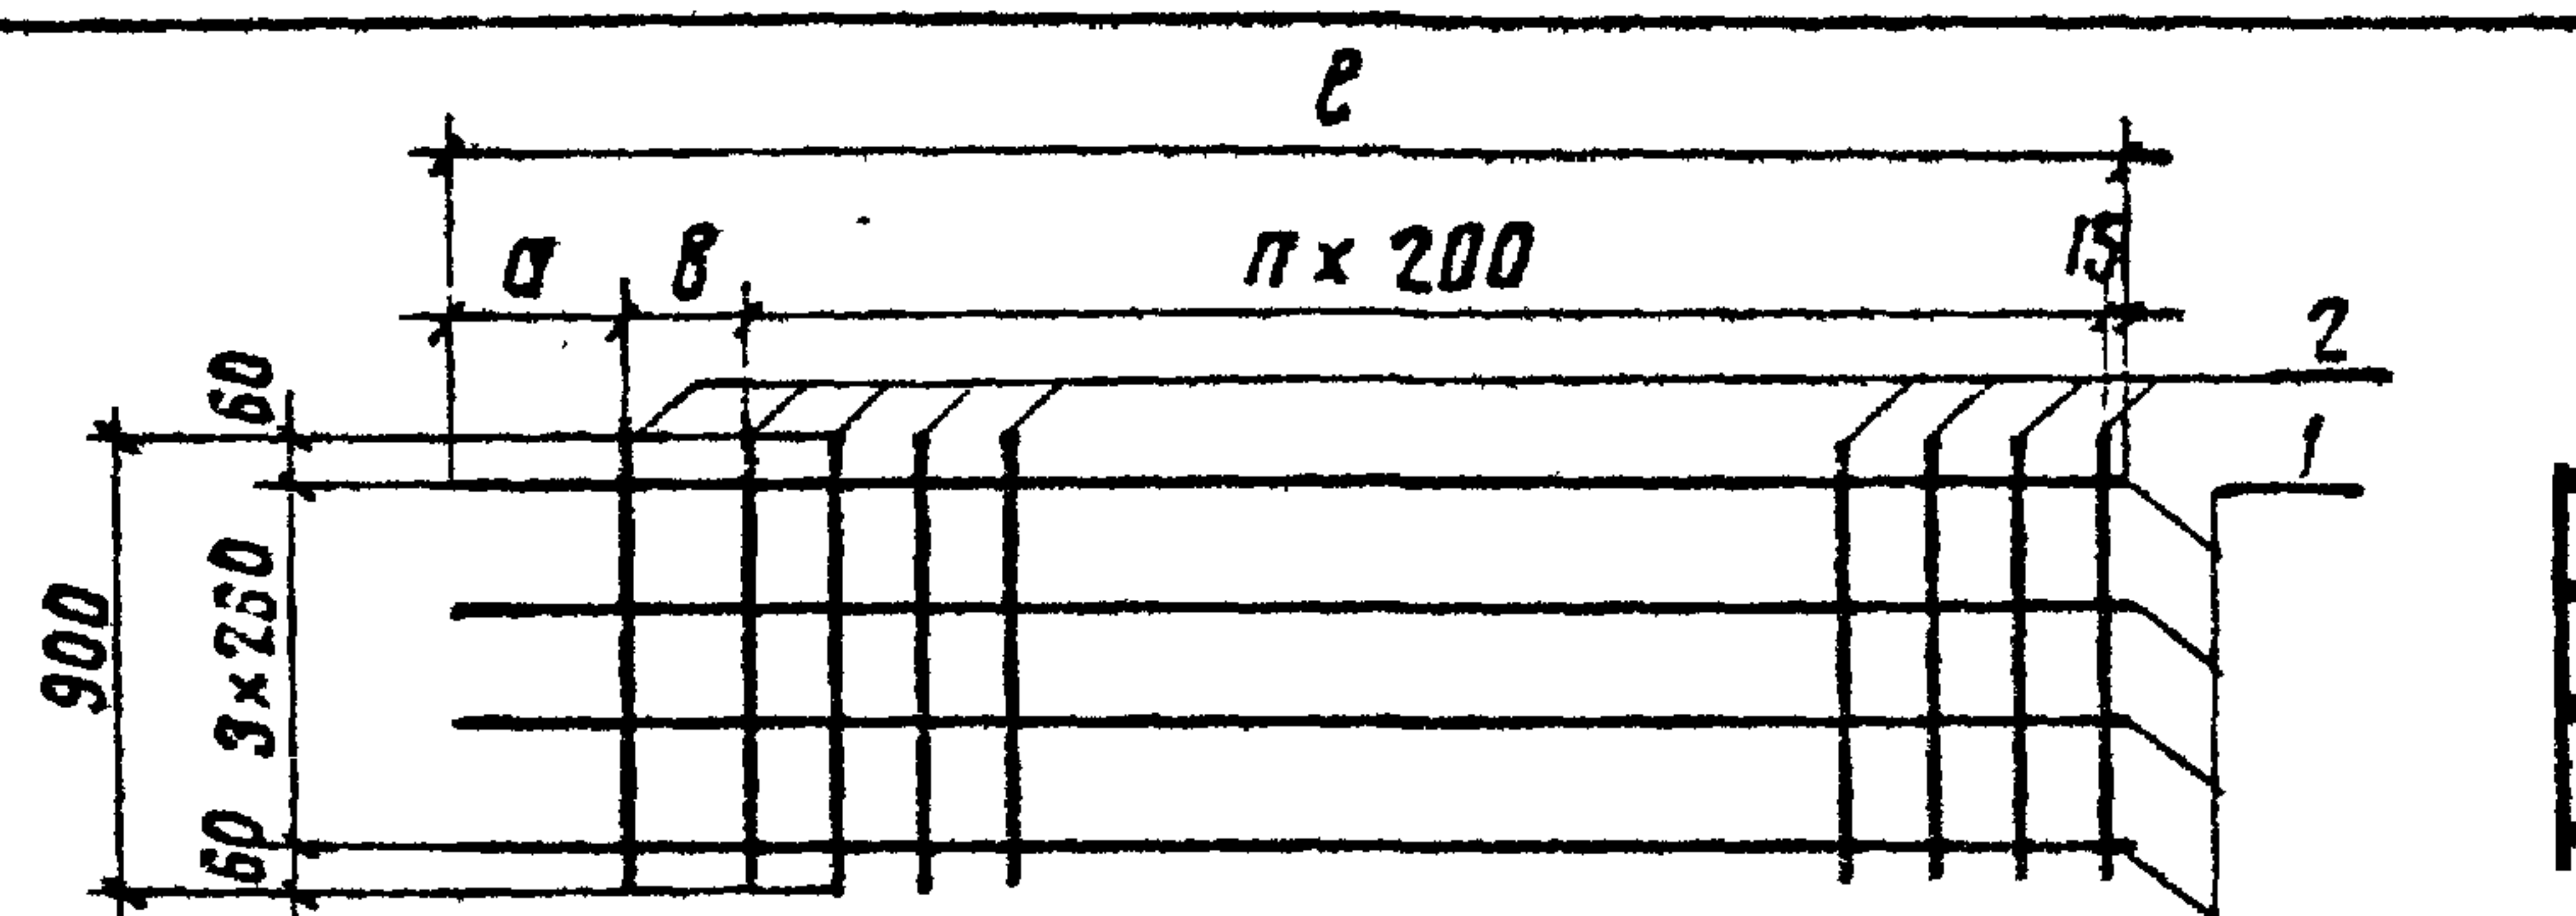

Обозначение	Марка сеток	мм			П	Масса сеток кг
		а	б	с		
3.501.1-131.1-1.06.00	С 17	385	200	3800	16	13.2
-01	С 18	210	225	3650	16	12.8
-02	С 19	185	300	3500	15	12.3
-03	С 20	185	150	4150	19	14.8

Формат	Зона	Поз.	Обозначение	Наименование	Кол.	Примечание
			3.501.1-131.1-1.06.00	С 17		
				<u>Детали</u>		ед. масса
Б4	1		3.501.1-131.1-1.06.01	Ф 8 А III ГОСТ 5781-81; Р=3800	4	1.5
Б4	2		3.501.1-131.1-1.06.02	Ф 8 А I ГОСТ 5781-81; Р=900	18	0.4
			3.501.1-131.1-1.06.00-01	С 18		
				<u>Детали</u>		
Б4	1		3.501.1-131.1-1.06.01-01	Ф 8 А III ГОСТ 5781-81; Р=3650	4	1.4
Б4	2		3.501.1-131.1-1.06.02	Ф 8 А I ГОСТ 5781-81; Р=900	18	0.4

[illegible]

Копировала 22.01.2001

Формат А4

[illegible]

ИНВ. № подл. Подпись и дата ВЗМ.ИНВ.Н

Копировала Го...

Формат А4

Взам. инв. н	54	1	3.501.1-131.1-1.07.01 - 01	Ф 10 Я III ГОСТ 5781-81; C=2570	7	1.6
	54	2	3.501.1-131.1-1.07.02	Ф 8 Я I ГОСТ 5781-81; C=1380	14	0.5
С. инв. не подл. Подпись и дата	3.501.1-131.1-1.07.00					
	Нач. отд. Склезнев н. контр. Гордеев Гл. спец. Гордеев Гл. инж. пр. Орлова Рук. группы Демина Проверил Панина Разработ. Демина				Сетка арматурная С 21 ÷ С 24	
				Стадия	Масса	Масштаб
				Р	см. таб.	1:40
				лист 1	листов 2	
				Гипропротрансстрой		

Копировал Вэн

Формат А4

[illegible]

инв. № подл.	Подпись и дата	Взам. инв. №
--------------	----------------	--------------


1271/1 | 36

3.5011-131.1 - 1.07.00

2

Копировал *Ван*

Формат А4.

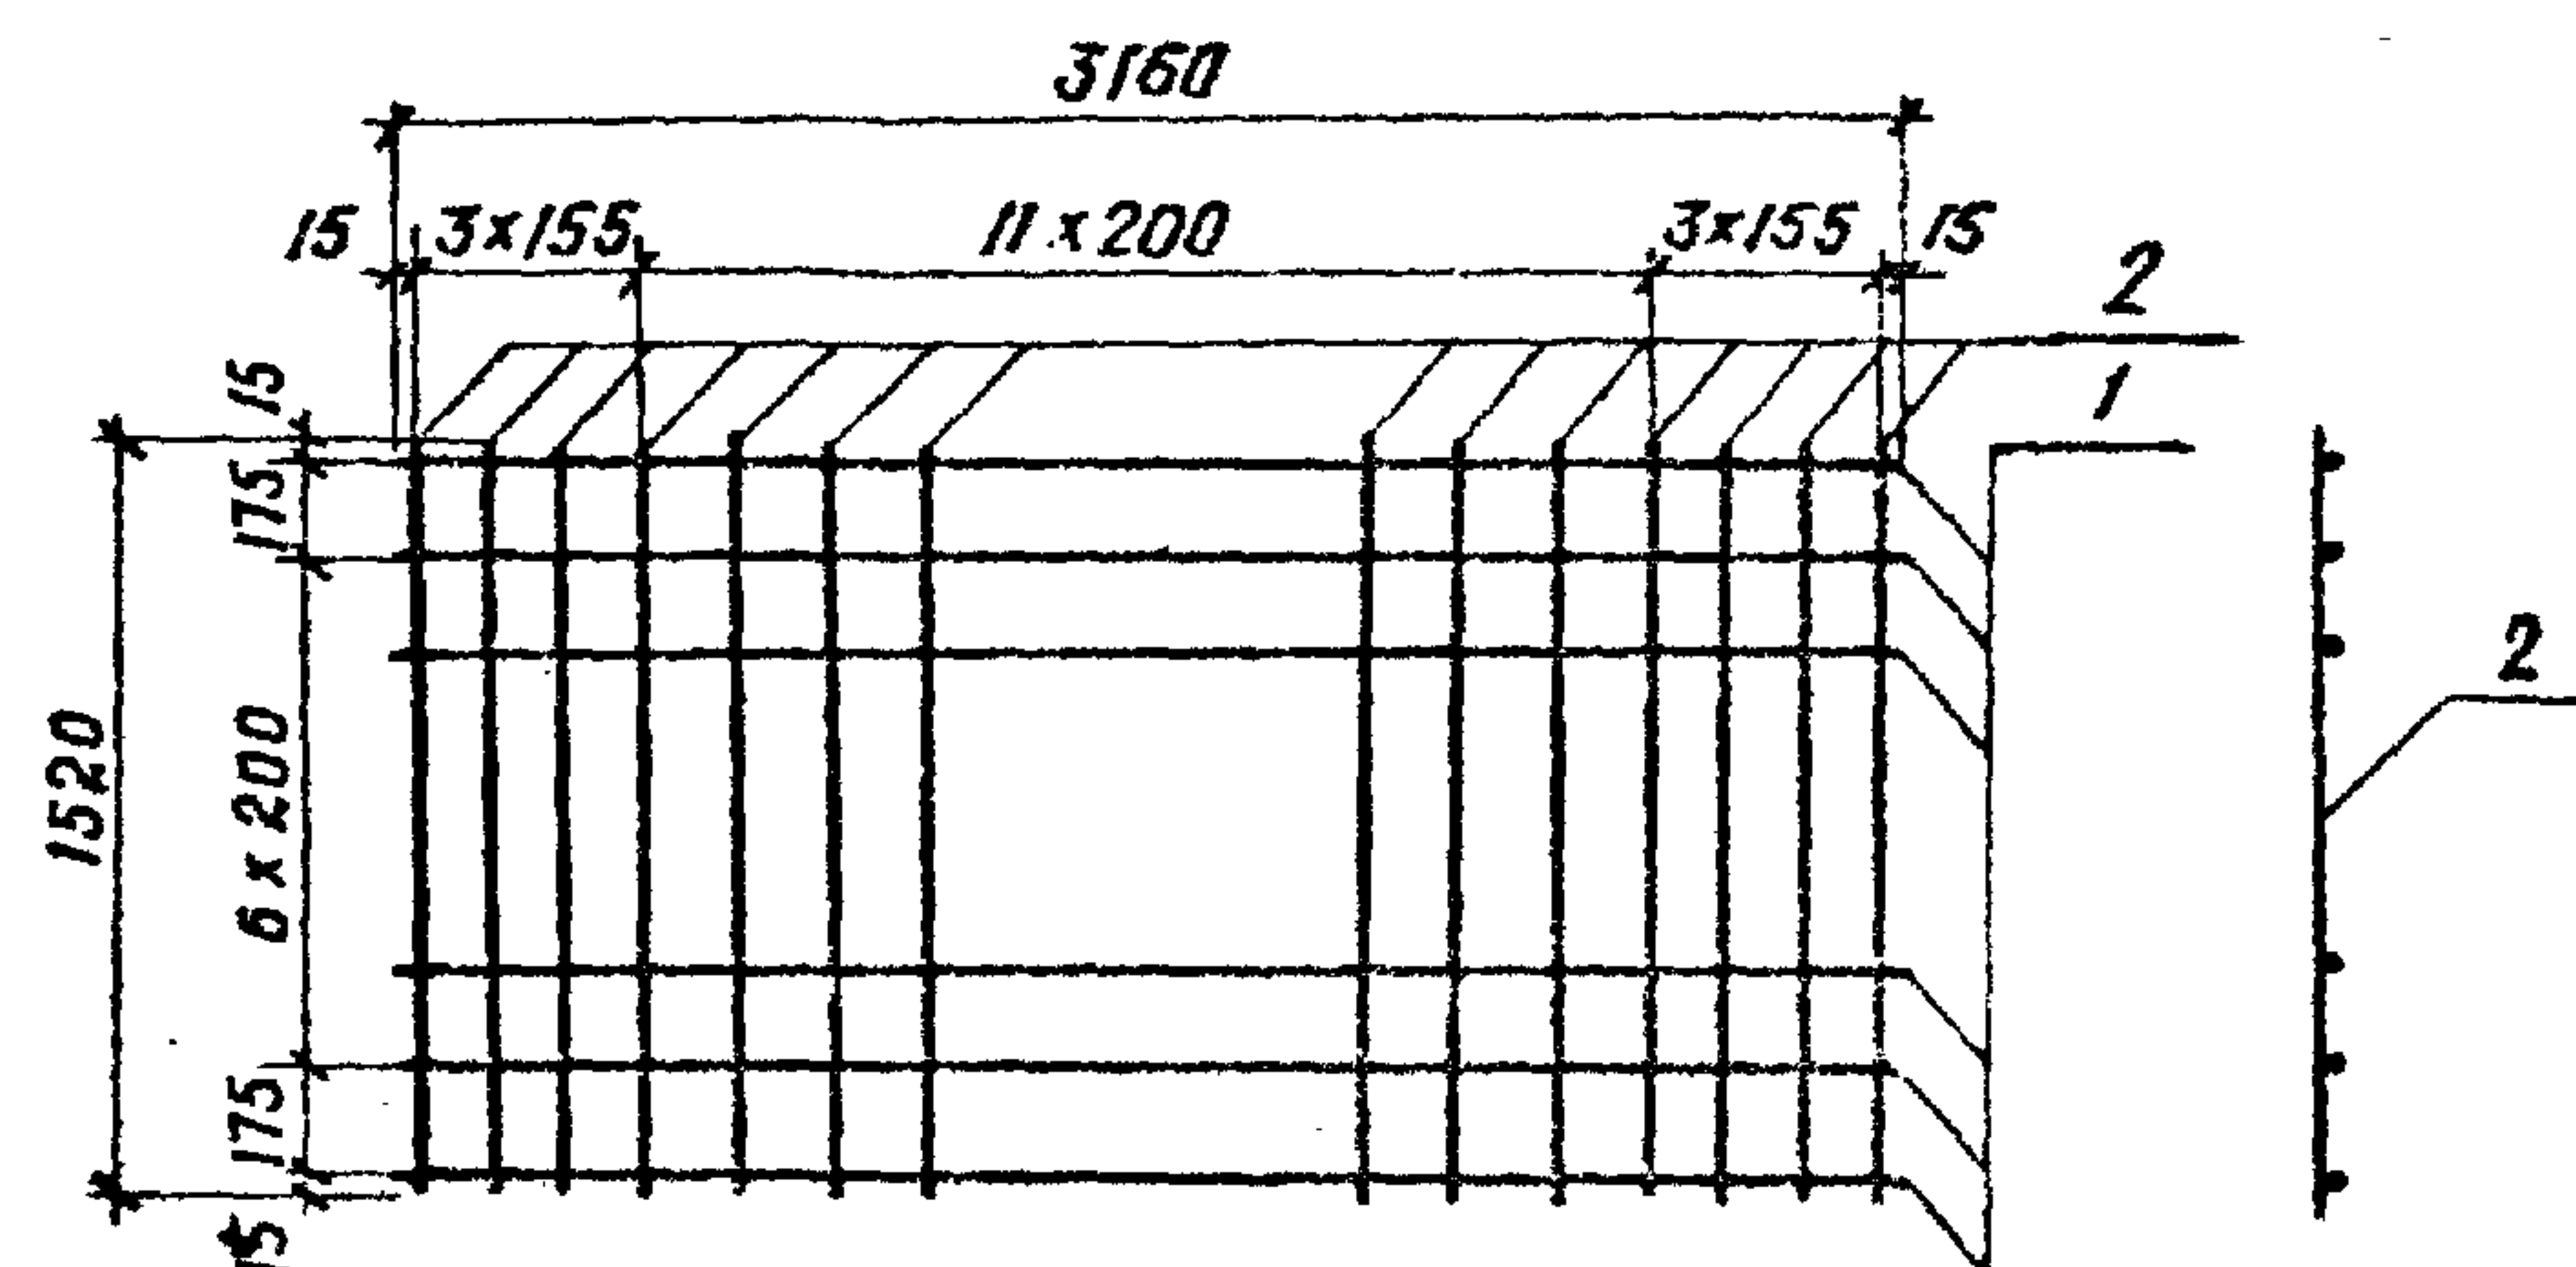

Обозначение	Марка	Масса кг
3.501.1-131.1-1.08.00	С 25	21,6
-01	С 26	27,9

Формат	Зона	Поз.	Обозначение	Наименование	Кол.	Примечание
			3.501.1-131.1-1.08.00	С 25		ед.масса
				Детали		
Б4	1		3.501.1-131.1-1.08.01	Ф 8 А III ГОСТ 5781-81; L=3160	9	1,2
Б4	2		3.501.1-131.1-1.08.02	Ф 8 А I ГОСТ 5781-81; L=1520	18	0,6
			3.501.1-131.1-1.08.00-01	С 26		
				Детали		
Б4	1		3.501.1-131.1-1.08.01-01	Ф 10 А III ГОСТ 5781-81; L=3160	9	1,9
Б4	2		3.501.1-131.1-1.08.02	Ф 8 А I ГОСТ 5781-81; L=1520	18	0,6

Инв. и подл. Подпись и дата Взам. инв. и подл.

			3.501.1-131.1-1.08.00		
Нач. отд.	Склезнев		Сетка арматурная С 25 ; С 26		
Н. контр.	Гордеев				
Гл. спец.	Гордеев		Р	Ст. табл.	1:40
Гл. инж. пр.	Орлова		Лист	Листов	1
Рук. гр.	Демина		Гипропромтрансстрой		
Провер.	Ланина				
Разраб.	Демина				



Копировал Береговская Формат А4

Формат	Зона	Поз.	Обозначение	Наименование	Кол.	Примечание
			3.501.1-131.1-2.02.00	С 27		ед.масса
				Детали		
Б4	1		3.501.1-131.1-2.02.01	Ф 10 А III ГОСТ 5781-81; L=3750	6	2,3
Б4	2		3.501.1-131.1-2.02.02	Ф 10 А III ГОСТ 5781-81; L=3730	2	2,3
Б4	3		3.501.1-131.1-2.02.03	Ф 10 А III ГОСТ 5781-81; L=3520	2	2,2
Б4	4		3.501.1-131.1-2.02.04	Ф 10 А III ГОСТ 5781-81; L=3320	2	2,0
Б4	5		3.501.1-131.1-2.02.05	Ф 8 А I ГОСТ 5781-81; L=2020	17	0,8
Б4	6		3.501.1-131.1-2.02.06	Ф 8 А I ГОСТ 5781-81; L=1900	1	0,8
Б4	7		3.501.1-131.1-2.02.07	Ф 8 А I ГОСТ 5781-81; L=1580	1	0,6
Б4	8		3.501.1-131.1-2.02.08	Ф 8 А I ГОСТ 5781-81; L=1320	1	0,5
			3.501.1-131.1-2.02.00-01	С 28		
				Детали		
Б4	1		3.501.1-131.1-2.02.01-01	Ф 14 А III ГОСТ 5781-81; L=3750	6	4,5
Б4	2		3.501.1-131.1-2.02.02	Ф 14 А III ГОСТ 5781-81; L=3730	2	4,5
Б4	3		3.501.1-131.1-2.02.03	Ф 14 А III ГОСТ 5781-81; L=3520	2	4,2
Б4	4		3.501.1-131.1-2.02.04	Ф 14 А III ГОСТ 5781-81; L=3320	2	4,0
Б4	5		3.501.1-131.1-2.02.05	Ф 8 А I ГОСТ 5781-81; L=2020	17	0,8
Б4	6		3.501.1-131.1-2.02.06	Ф 8 А I ГОСТ 5781-81; L=1900	1	0,8
Б4	7		3.501.1-131.1-2.02.07	Ф 8 А I ГОСТ 5781-81; L=1580	1	0,6
Б4	8		3.501.1-131.1-2.02.08	Ф 8 А I ГОСТ 5781-81; L=1320	1	0,5

Инв. и подл. Подпись и дата Взам. инв. и подл.

			1271/1			37
Нач. отд.	Склезнев		3.501.1-131.1-2.02.00			
Н. контр.	Гордеев					
Гл. спец.	Гордеев		Сетка арматурная С 27 ; С 28			Статия
Гл. инж. пр.	Орлова					Лист
Рук. гр.	Демина					Листов
Провер.	Демина					Р
Разраб.	Ланина					1
			Гипропромтрансстрой			

Копировал Береговская Формат А4

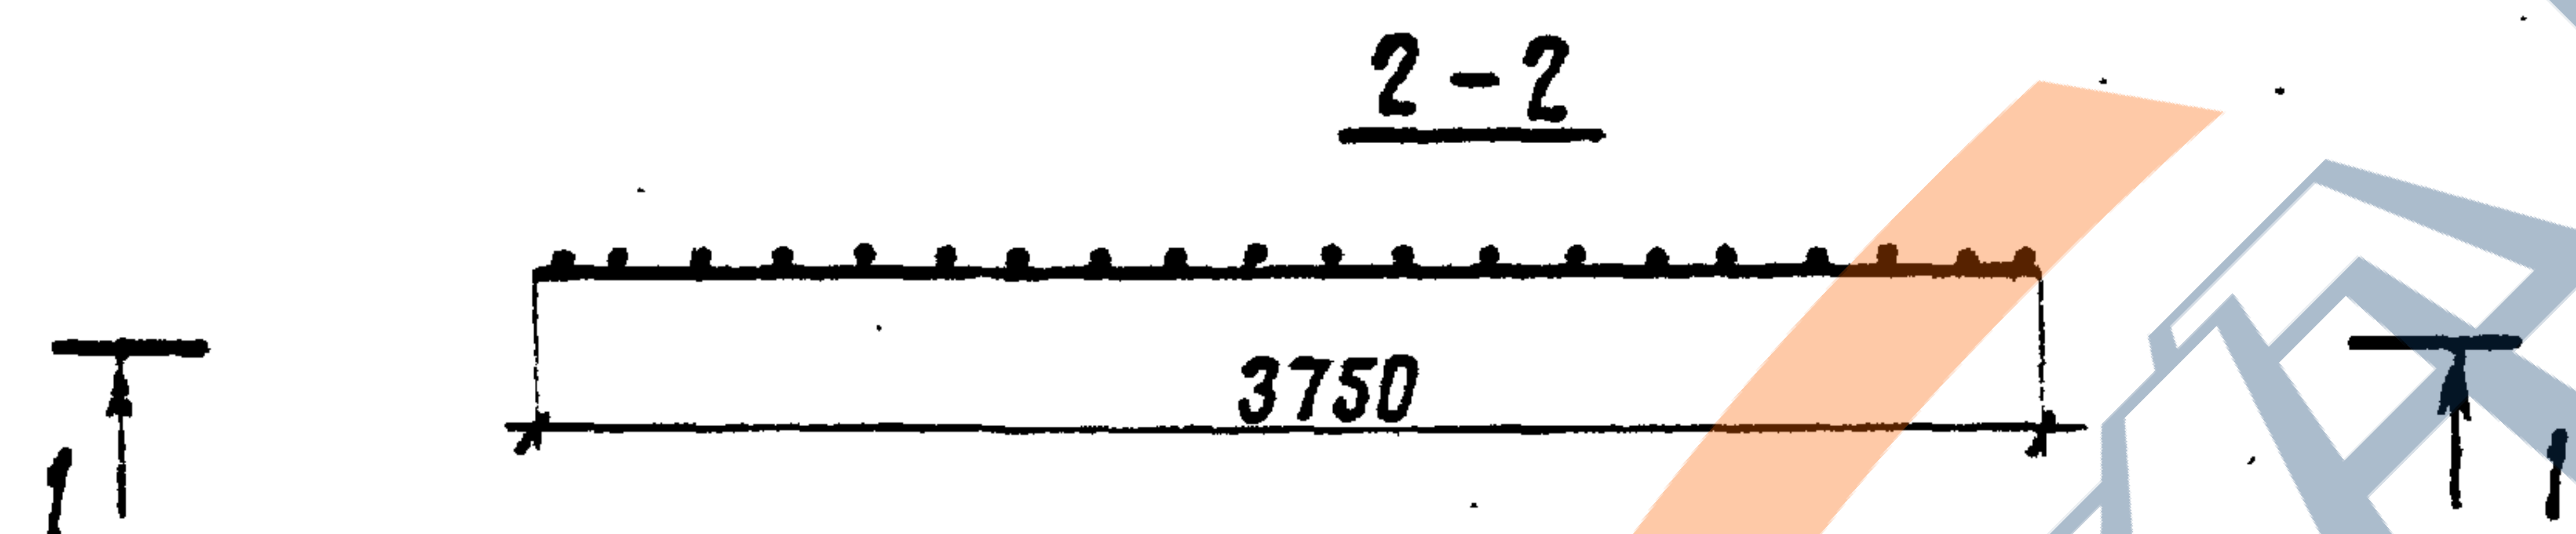
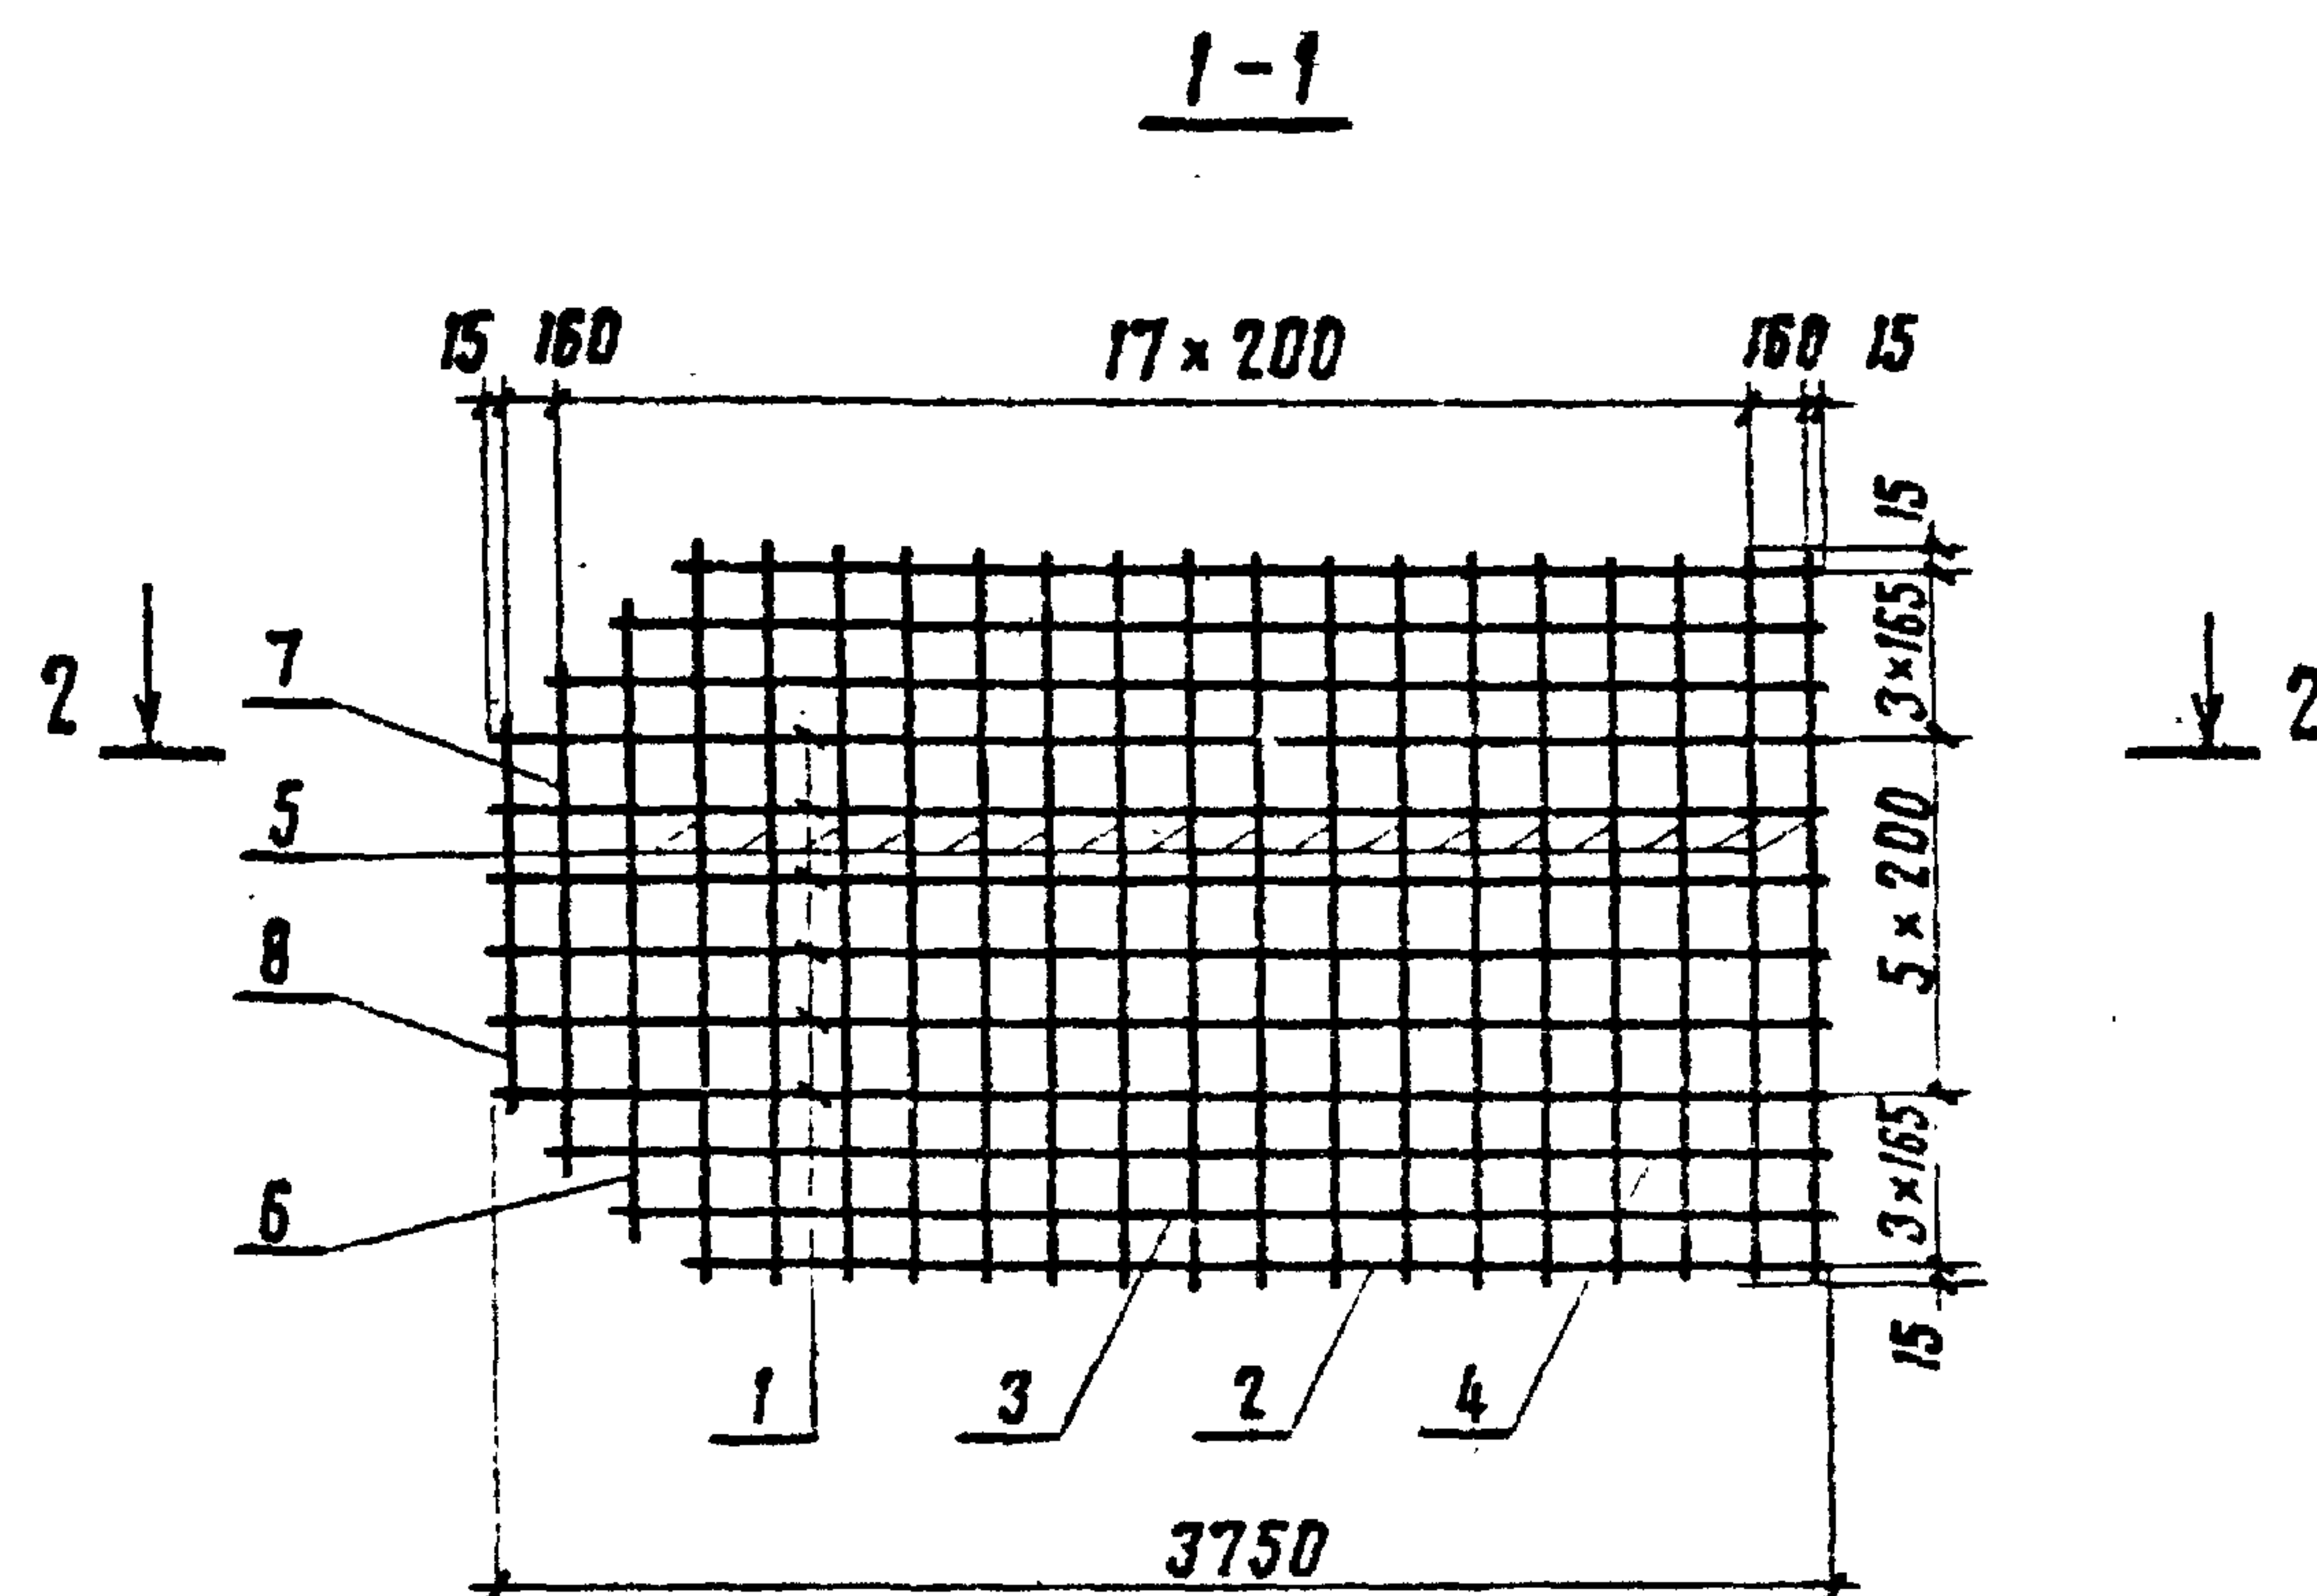


Обозначение	Марка	Масса кг
3.501.1-131.1-2.02.00	С27	42.3
-01	С28	57.9

инв. и подл. подписи и дата	инв. и подл. подписи и дата	инв. и подл. подписи и дата	инв. и подл. подписи и дата	инв. и подл. подписи и дата	инв. и подл. подписи и дата	Обозначение	Марка	масса кг
						3.501.1-131.1-2.02.00	С27	42.3
						-01	С28	57.9
						3.501.1-131.1-2.02.00 СБ		
						Сетка арматурная С27 и С28 сборочный чертеж	Стадия	Масштаб
							Р	см. табл. 1:40
							Лист	Листов 1
							Гипропроттрансстрой	
Нач. отд.	Скляев	Скляев						
Н. контр.	Гордеев	Гордеев						
Гл. спец.	Гордеев	Гордеев						
Гл. инж. пр.	Орлова	Орлова						
Рук. группа	Демин	Демин						
Проверил	Демин	Демин						
Разраб.	Панина	Панина						

Копировала Вон

Формат А4:

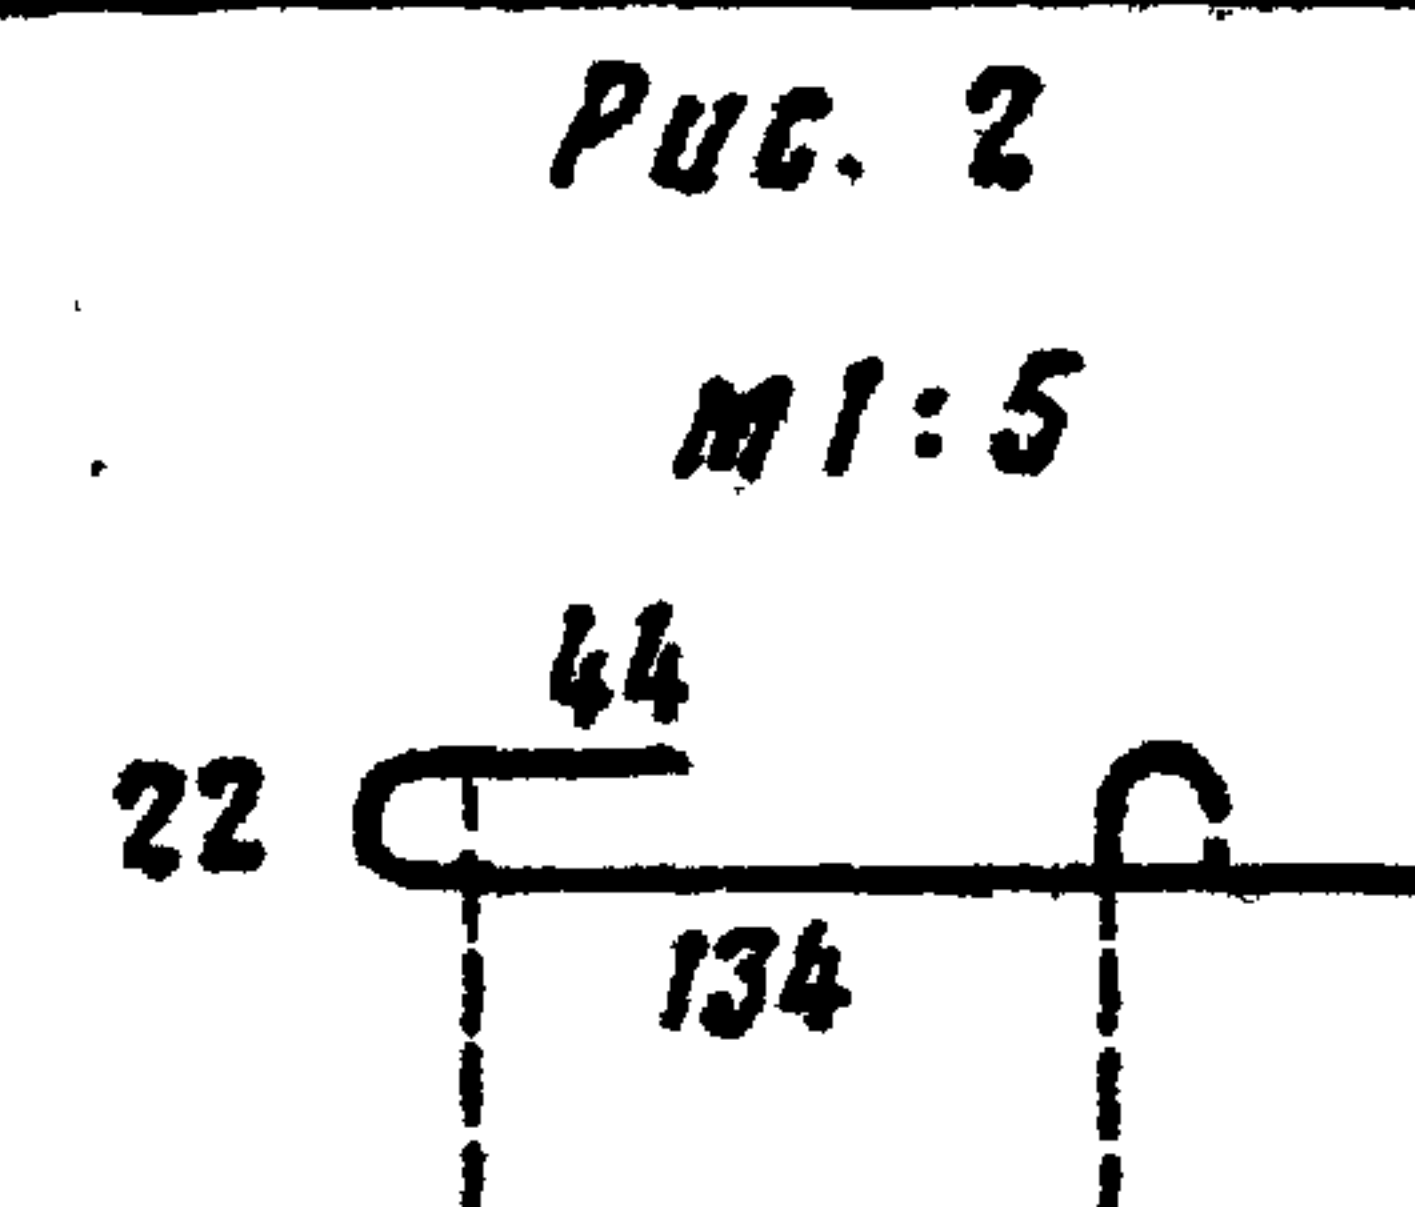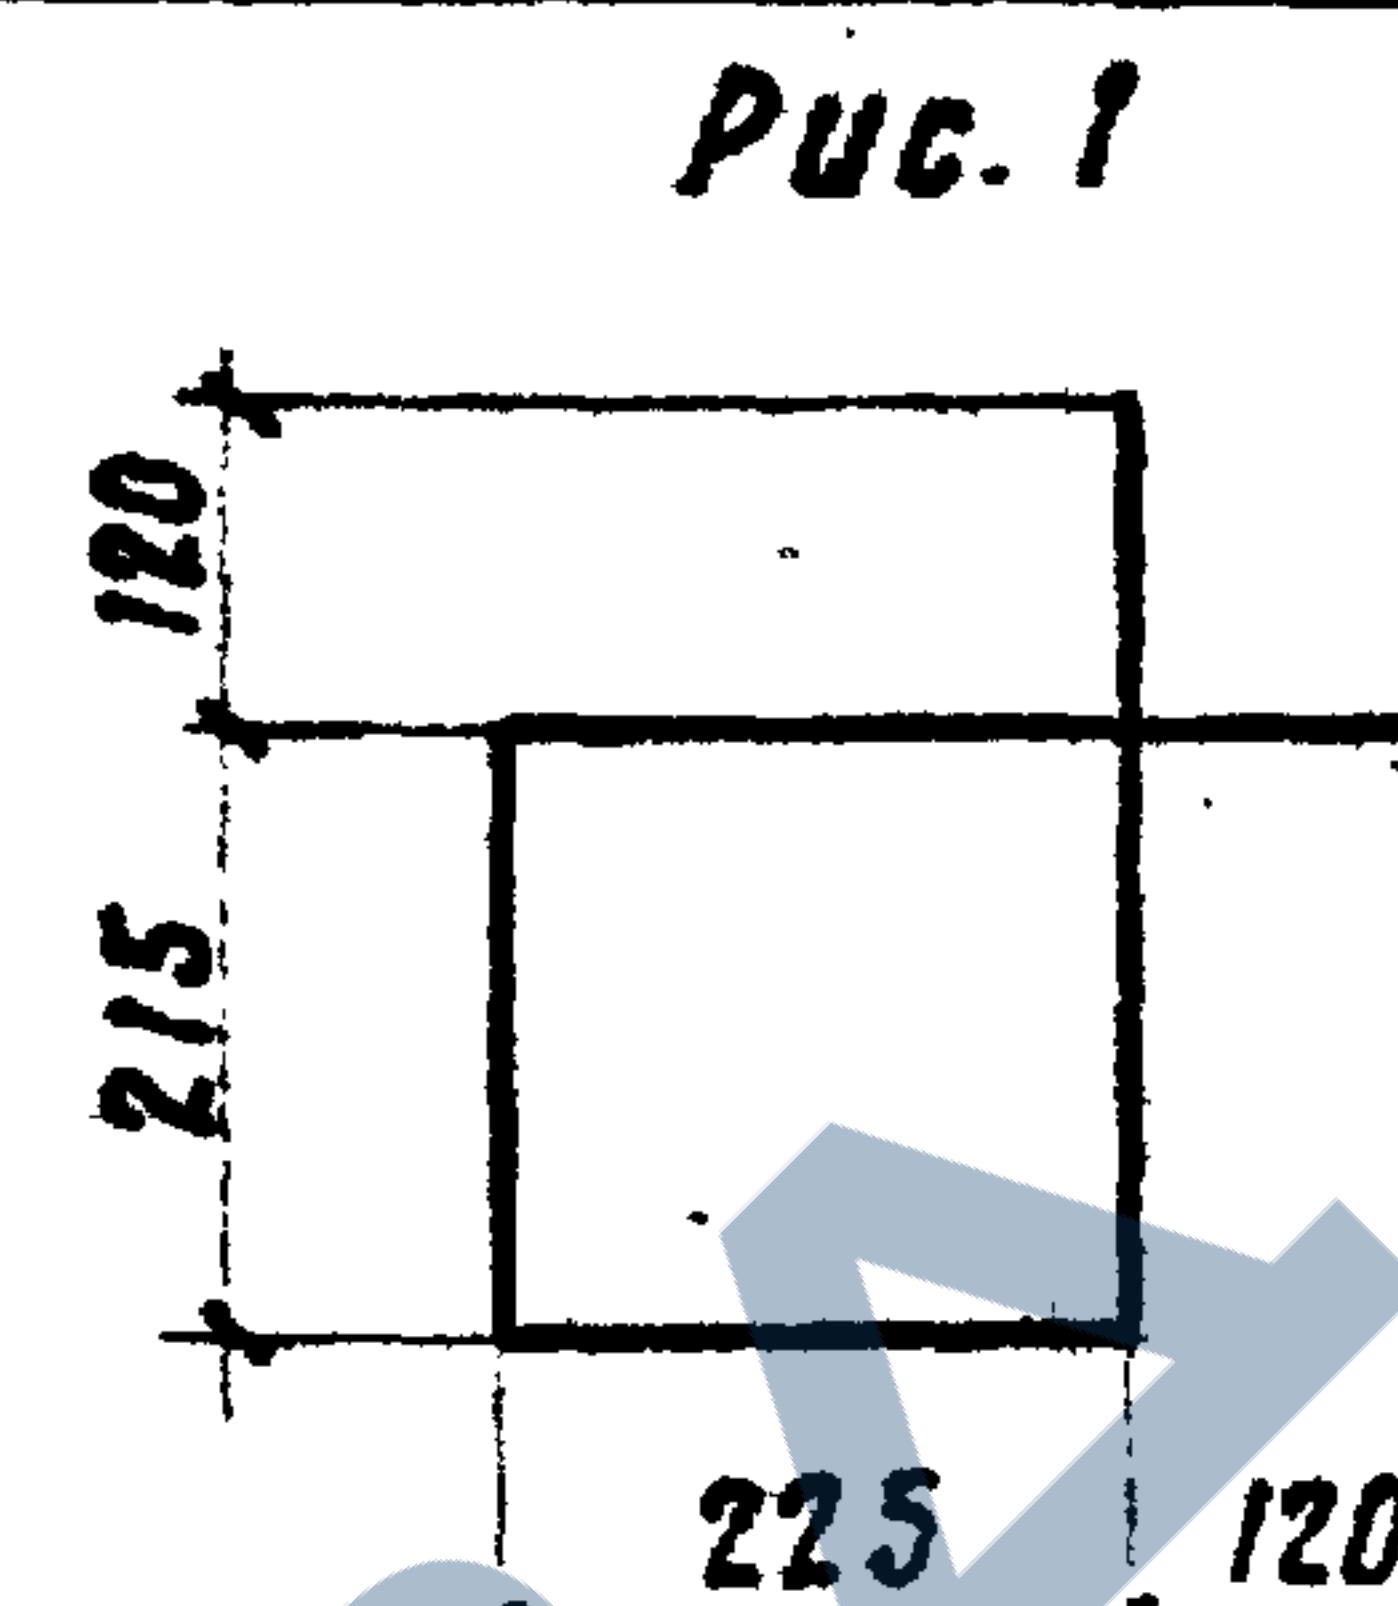


Обозначение	Рис.	Масса, кг
3.501.1-131.1.0001	1	0.24
-01	2	0.04

				1271/1		38		
Формат	Зона	Поз.	Обозначение	наименование		Примечание		
				Детали				
A4			3.501.1-131.1-1.0001	ФБА I ГОСТ 5781-81 P=1100	1	0.24		
A4			-01	ФБА I ГОСТ 5781-81 P=200	1	0.04		
				3.501.1-131.1 - 1.00.01				
Нач. отд. Склепнев				Хомут		Стадия	Масса	Масштаб
Н. контр. Гардеев						P	ст. таб.	1:10
Гл. спец. Гардеев						Лист	Листов 1	
Гл. инж. Орлова								
Руковод. Демин								
Проверш. Спектор								
Разраб. Панина				В.ст. Зкп 2 ГОСТ 380-71*		Гипропротранспстрой		

Копировала Вольна

Формат. А4

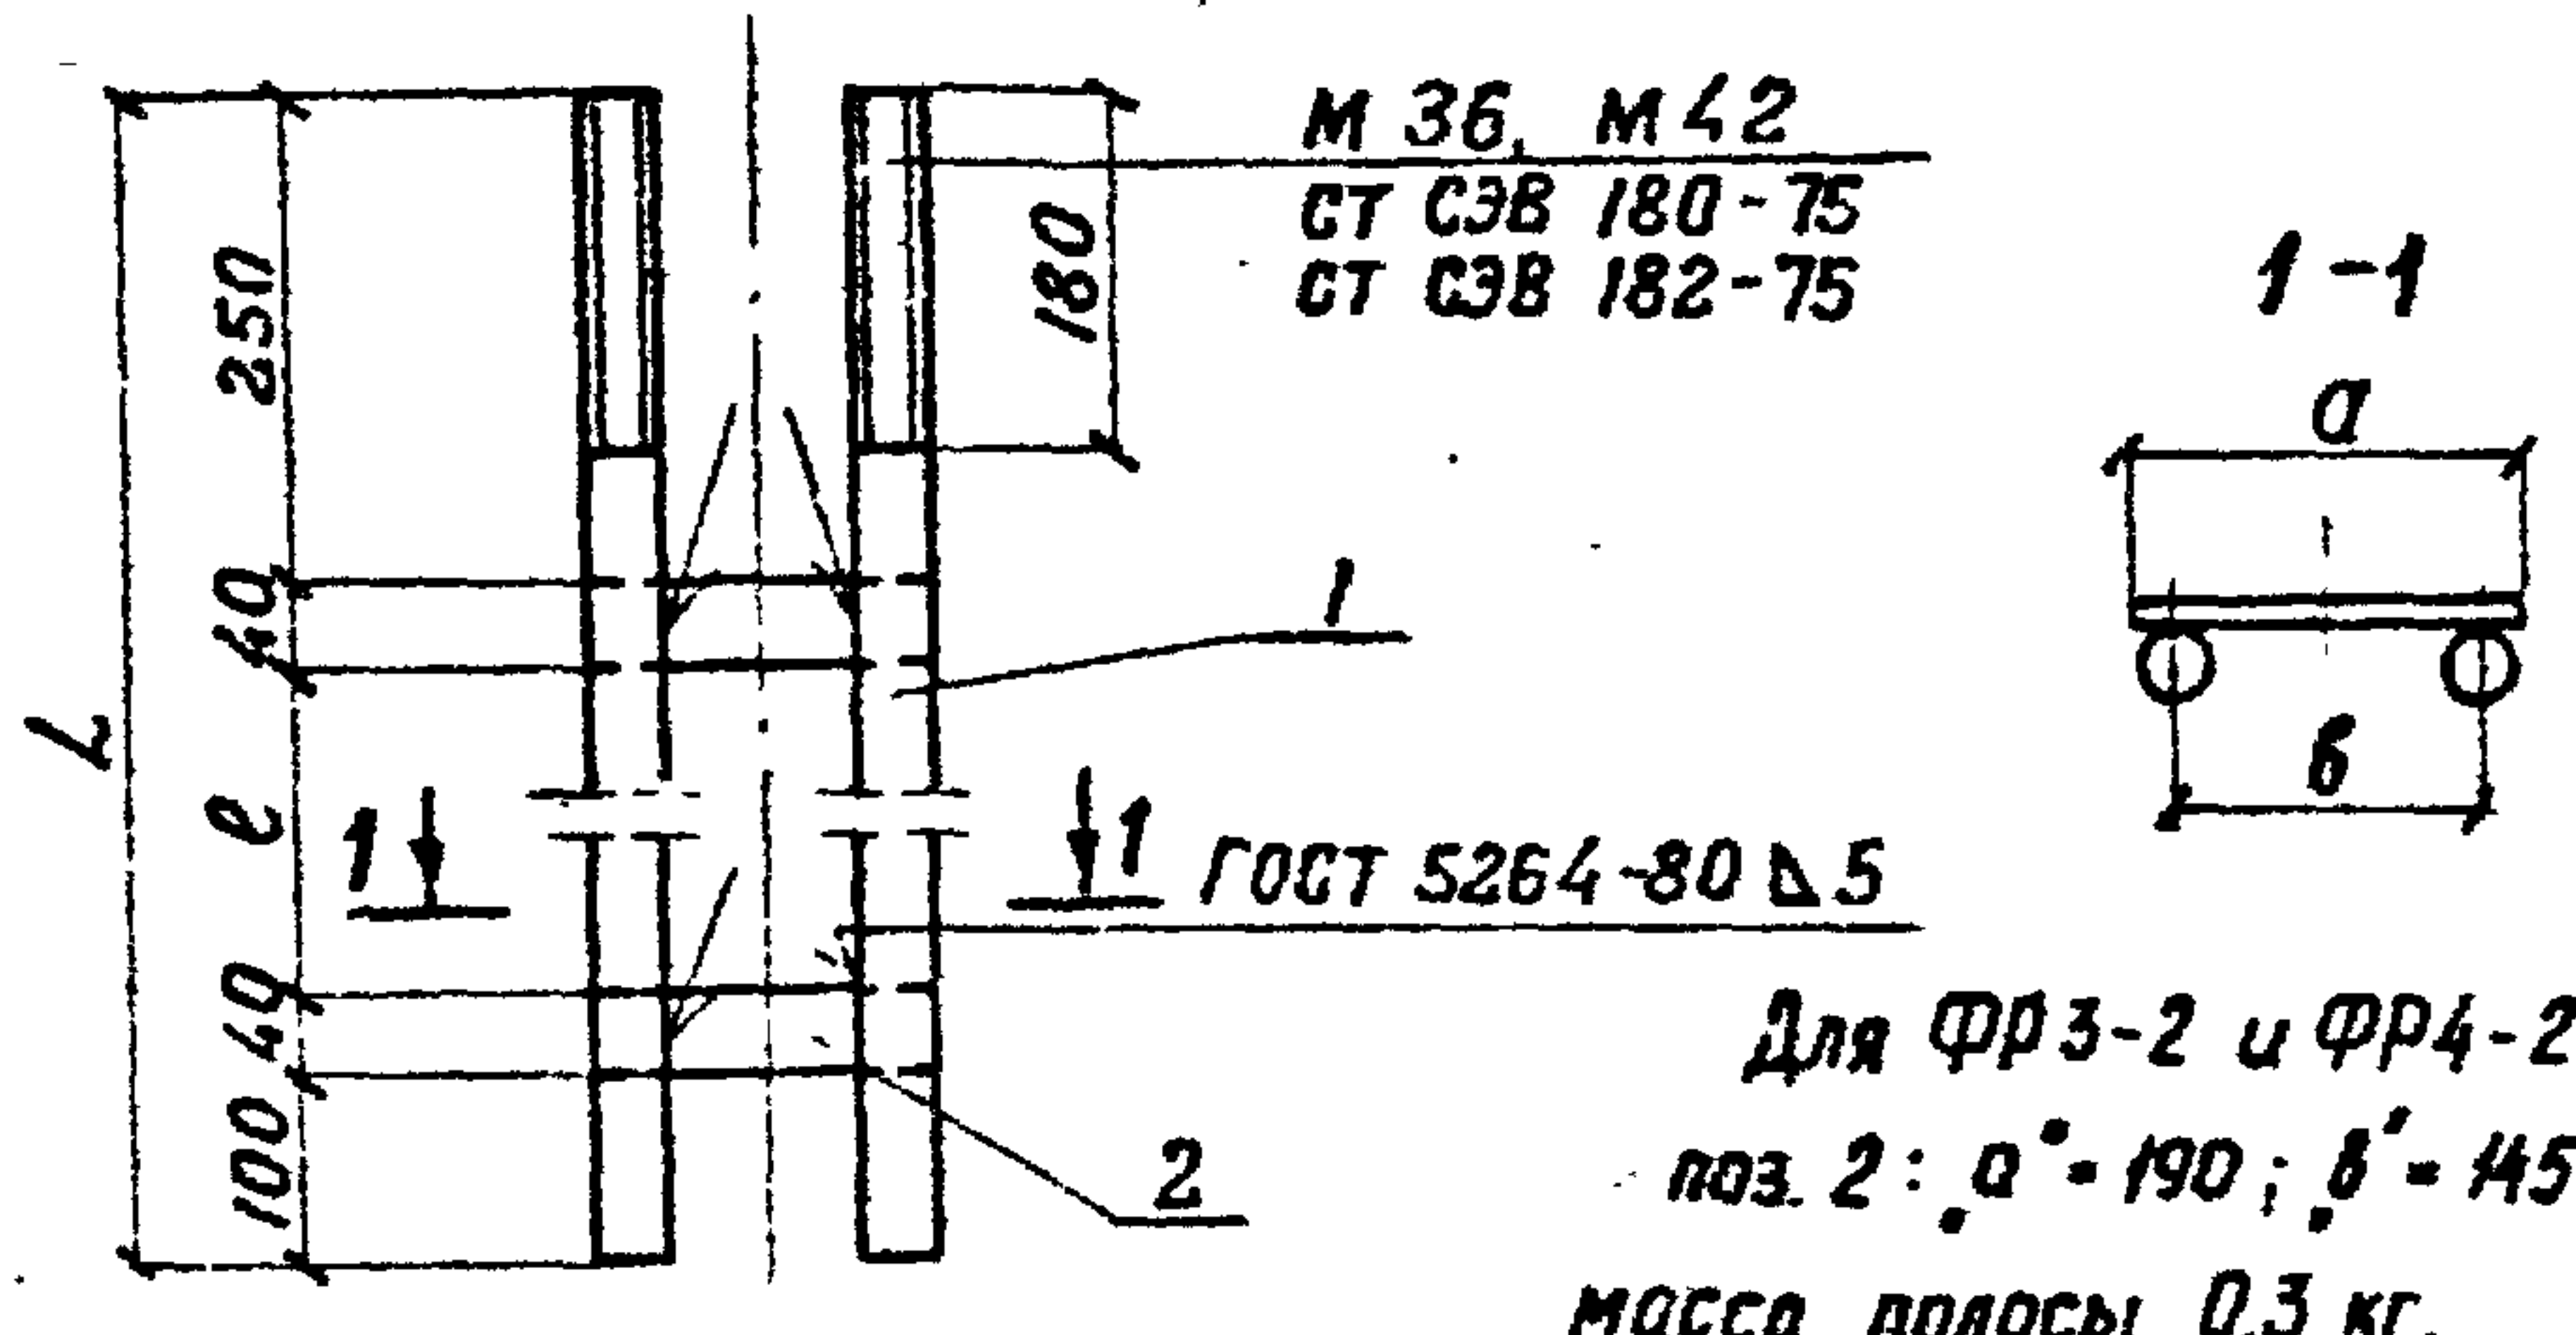


Обозначение	Марка	L	l	a	b	Масса, кг
3.501.1-131.1-1.09.00	ЗД-1	650	220	250	205	11.2
-01	ЗД-2	650	420	250	205	19.2

Формат	Зона	Поз.	Обозначение	Наименование	Кол.	Примечание
			3.501.1-131.1-1.09.00	ЗД-1		ед.масса
				Детали		
Б4		1	3.501.1-131.1-1.09.01	А1 36 ГОСТ 5781-81 в Ст 3сп 2 ГОСТ 380-71* l=650	2	5,2
Б4		2	3.501.1-131.1-1.09.02	Полоса 5x40, ГОСТ 103-76 в Ст 3сп 2 ГОСТ 380-71*	2	0,4
			3.501.1-131.1-1.09.00-01	ЗД-2		
				Детали		
Б4		1	3.501.1-131.1-1.09.01-01	Круг 842 ГОСТ 2590-71 в Ст 3сп 2 ГОСТ 380-71* l=850	2	9,2
Б4		2	3.501.1-131.1-1.09.02	Полоса 5x40 ГОСТ 103-76 в Ст 3сп 2 ГОСТ 380-71*	2	0,4

Инв. и подл. Подпись и дата Взам. инв. и дата

3.501.1-131.1-1.09.00		
Нач. отд.	Склезнев	
И. контр.	Гордеев	
Гл. спец.	Гордеев	
Гл. инж. пр.	Орлова	
Рук. групп.	Демина	
Проверил	Панина	
Разработ.	Давыдова	
Закладная деталь ЗД-1; ЗД-2		Стадия Р Масса см. табл. Масштаб 1:10 Лист Листов 1 Гипропромтрансстрой

Формат А4

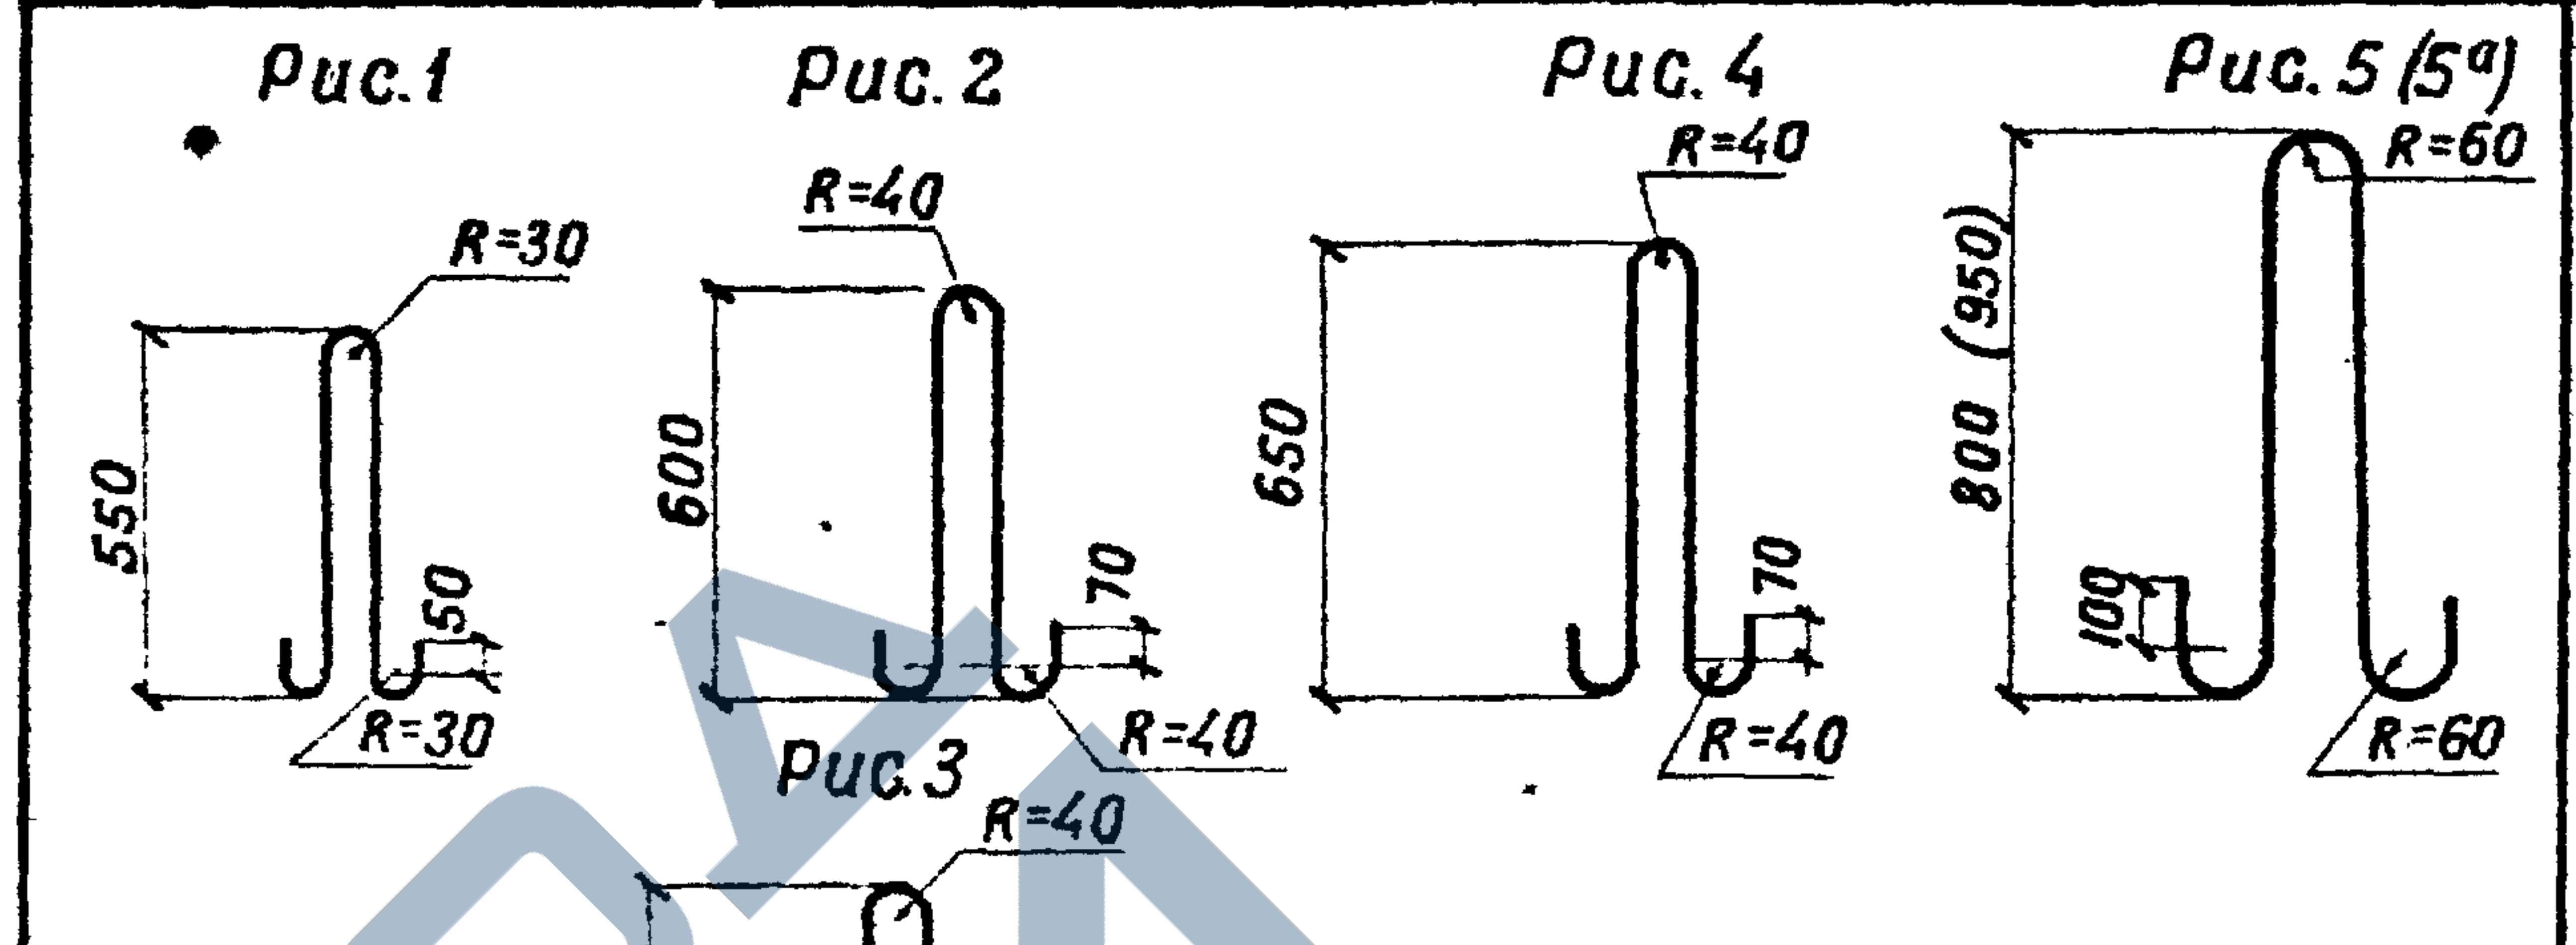

Обозначение	Рис.	Марка
3.501.1-131.1-1.00.07	1	ПС 1
-01	2	ПС 2
-02	3	ПС 3
-03	4	ПС 4
-04	5	ПС 5
-05	6	ПС 6
-06	5 ^а	ПС 7




Формат	Зона	Поз.	Обозначение	Наименование	Кол.	Примечание
				Детали		ед.масса
А4			3.501.1-131.1-1.00.07	Ф18 А1, ГОСТ 5781-81; l=1360	1	2,7
А4			-01	Ф20 А1, ГОСТ 5781-81; l=1560	1	3,8
А4			-02	Ф20 А1, ГОСТ 5781-81; l=1560	1	3,8
А4			-03	Ф22 А1, ГОСТ 5781-81; l=1660	1	5,0
А4			-04	Ф25 А1, ГОСТ 5781-81; l=2130	1	8,2
А4			-05	Ф25 А1, ГОСТ 5781-81; l=2130	1	8,2
А4			-06	Ф32 А1, ГОСТ 5781-81; l=2640	1	16,7

Инв. и подл. Подпись и дата Взам. инв. и дата


3.501.1-131.1-1.00.07		
Нач. отд.	Склезнев	
И. контр.	Гордеев	
Гл. спец.	Гордеев	
Гл. инж. пр.	Орлова	
Рук. групп.	Демина	
Проверил	Панина	
Разработ.	Давыдова	
Петля строповочная ПС1 ÷ ПС7		Стадия Р Масса см. табл. Масштаб 1:20 Лист Листов 1 Гипропромтрансстрой

Петля строповочная
ПС1 ÷ ПС7

А1 Ф ГОСТ 5781-81
в Ст 3 сп 2 ГОСТ 380-71*

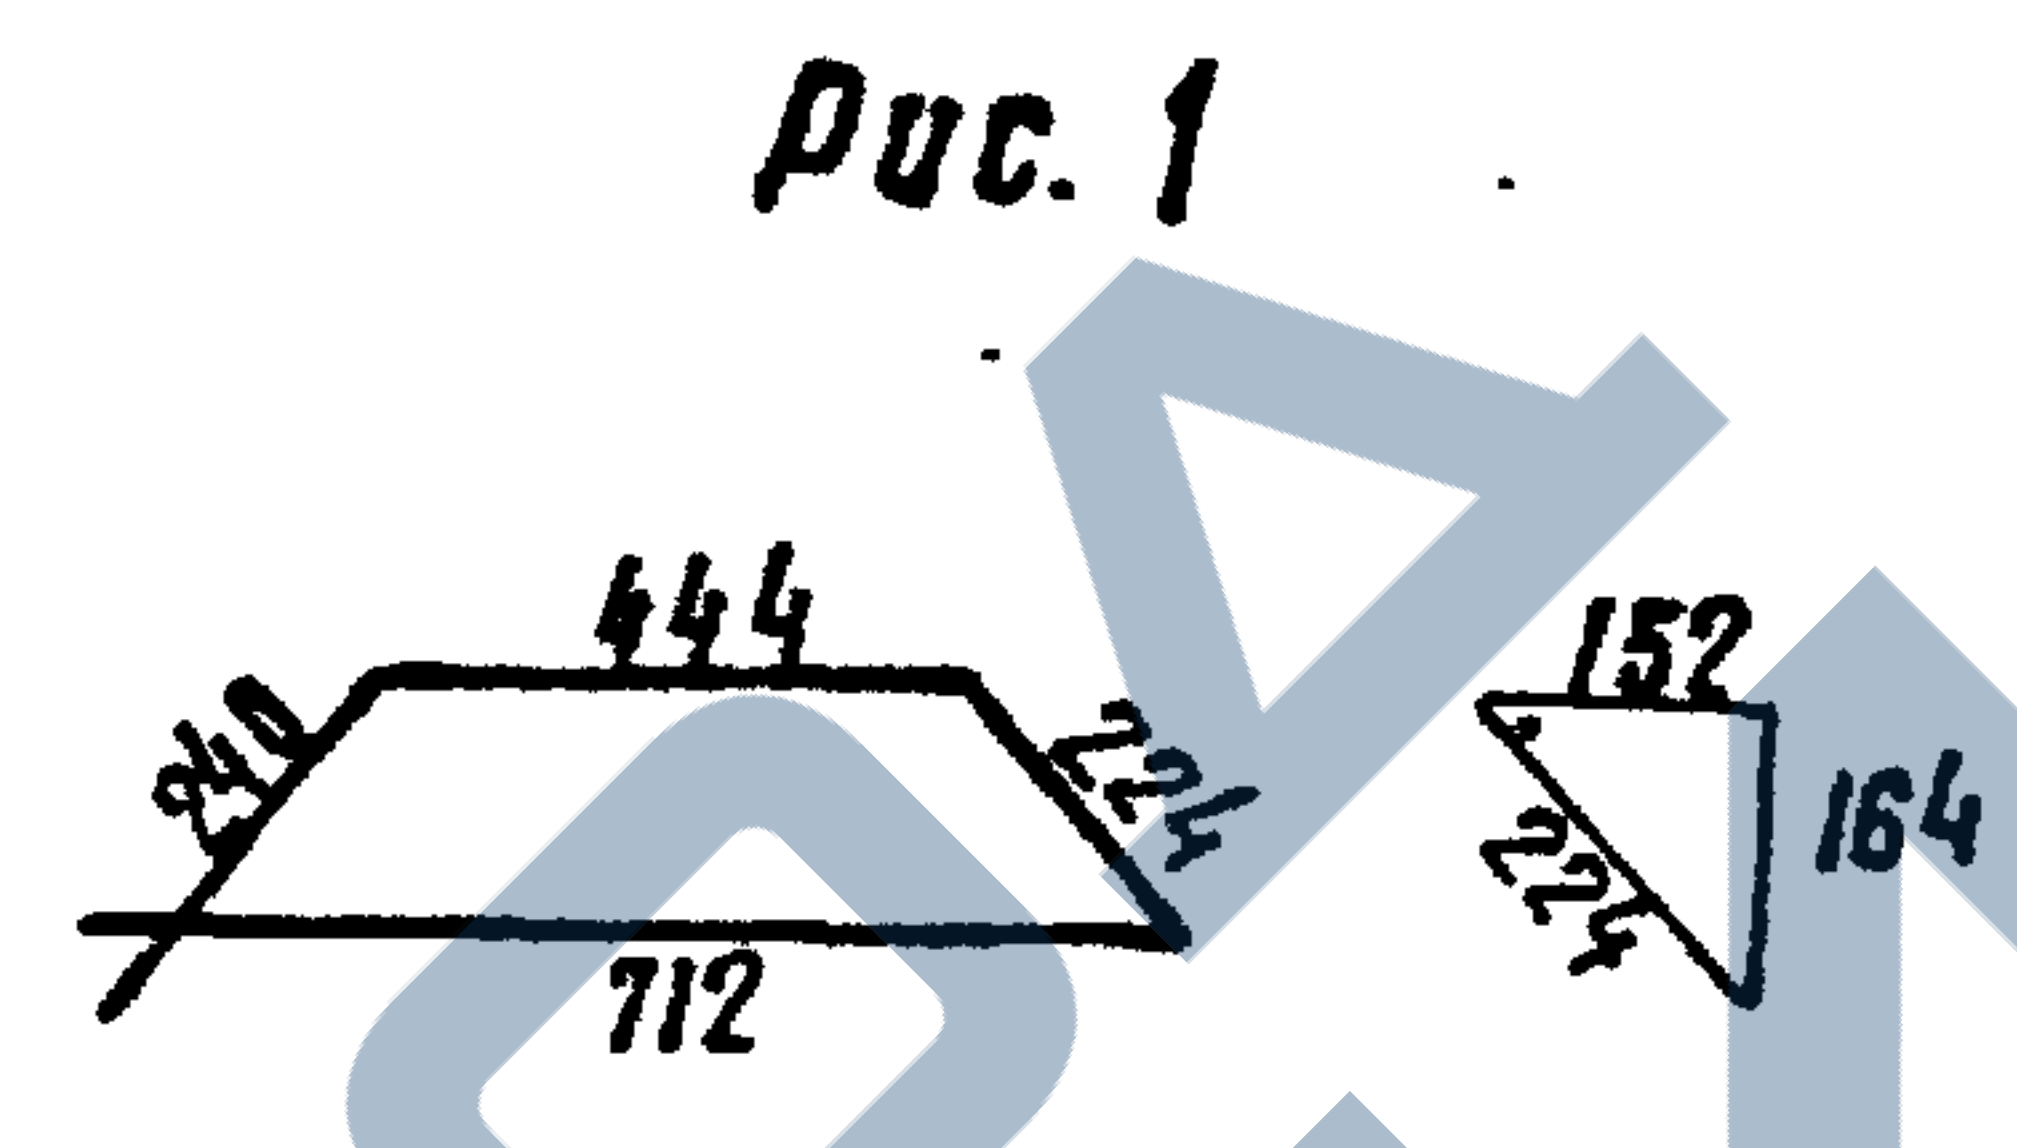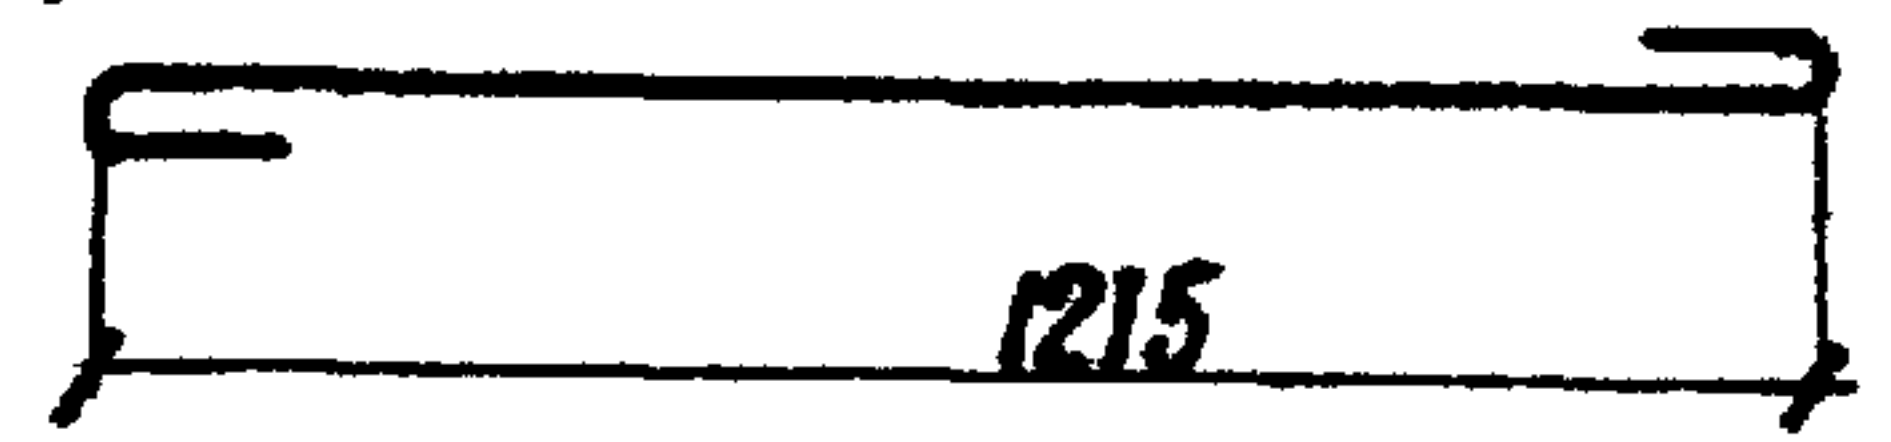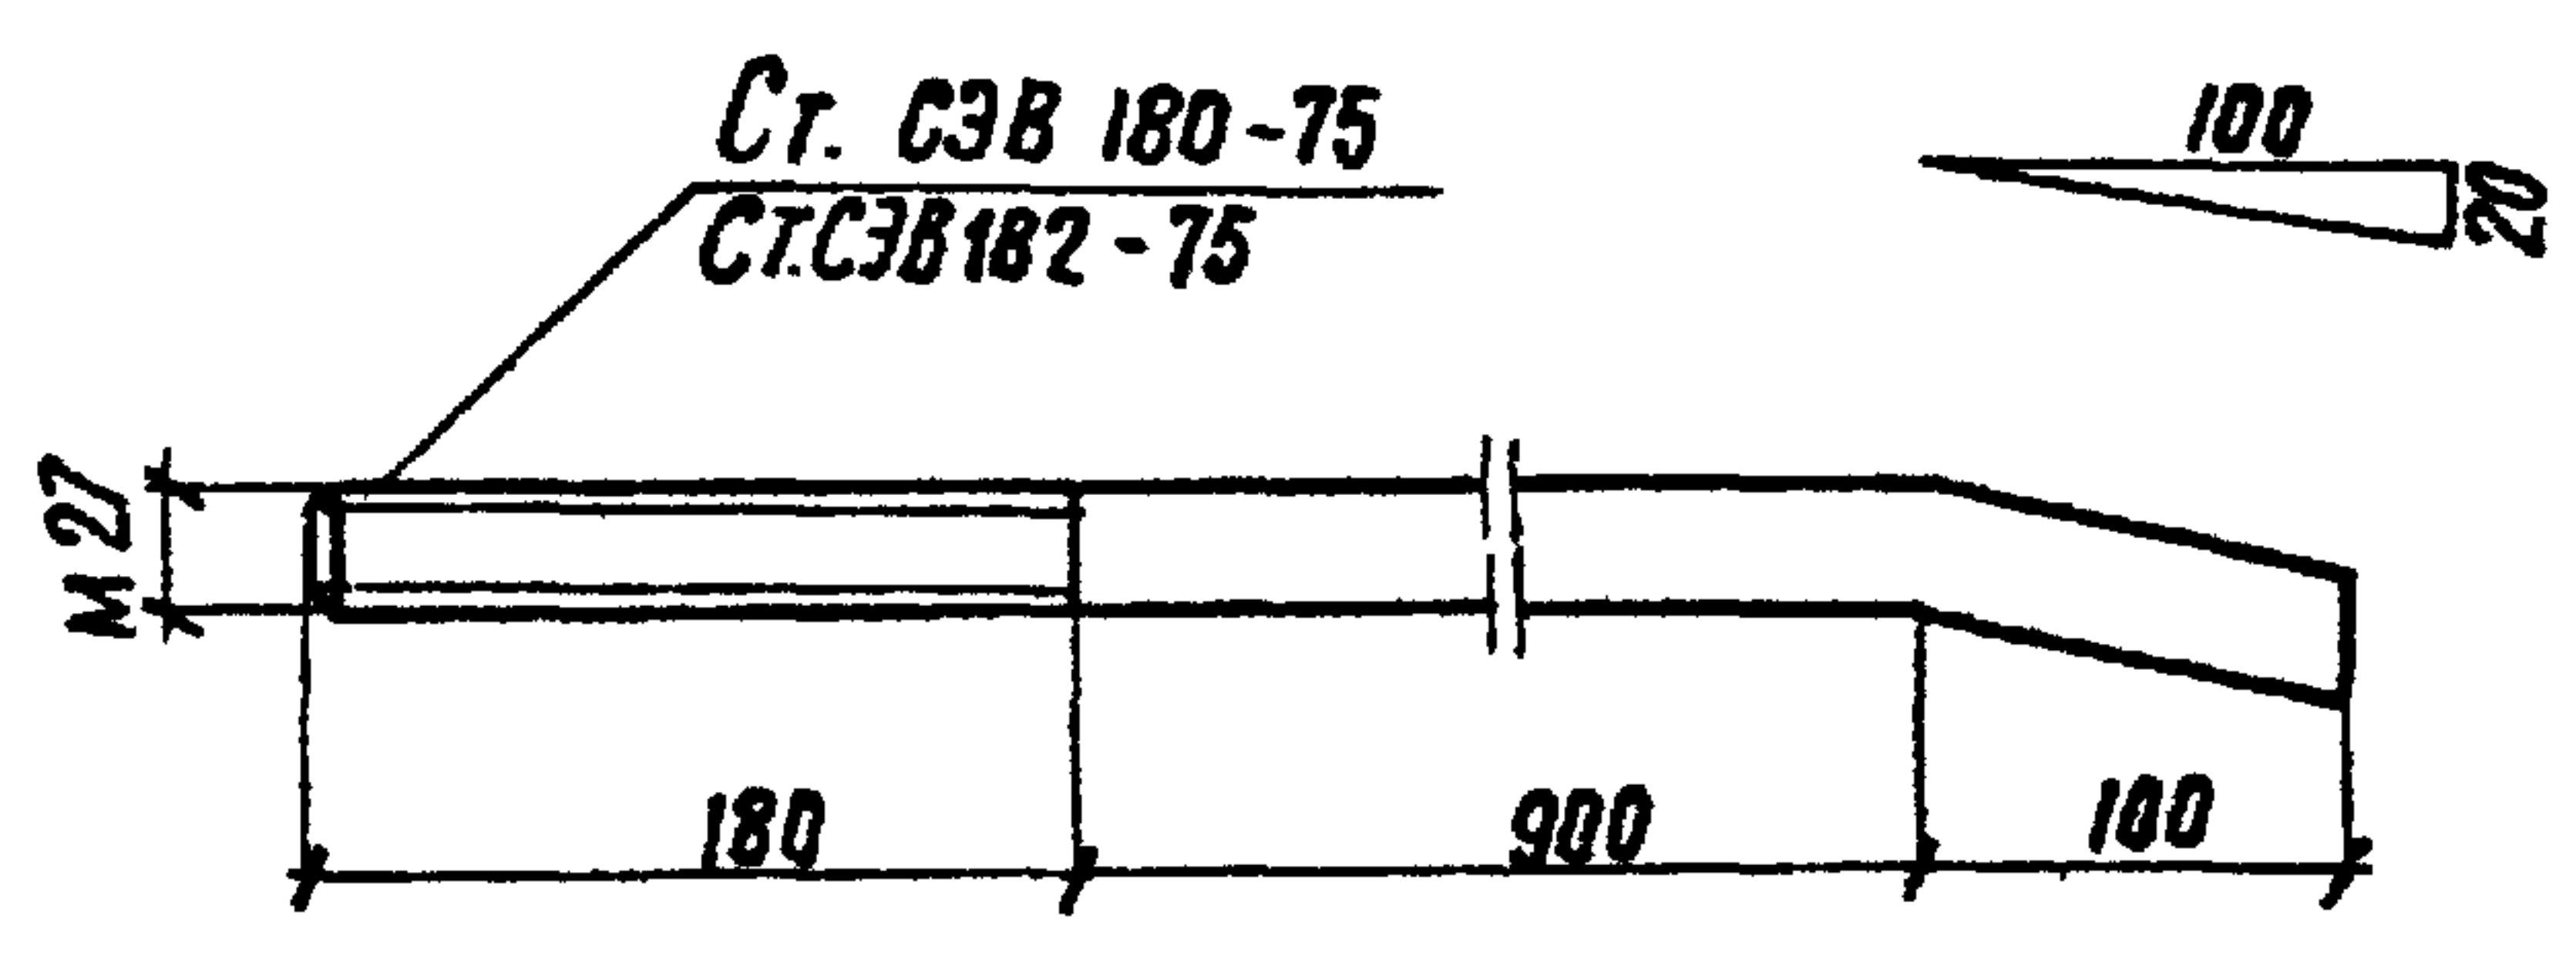

Обозначение	рис.	Масса, кг
3.501.1-131.1-3.0004	1	0.29
-01	2	0.38
-02	3	0.78

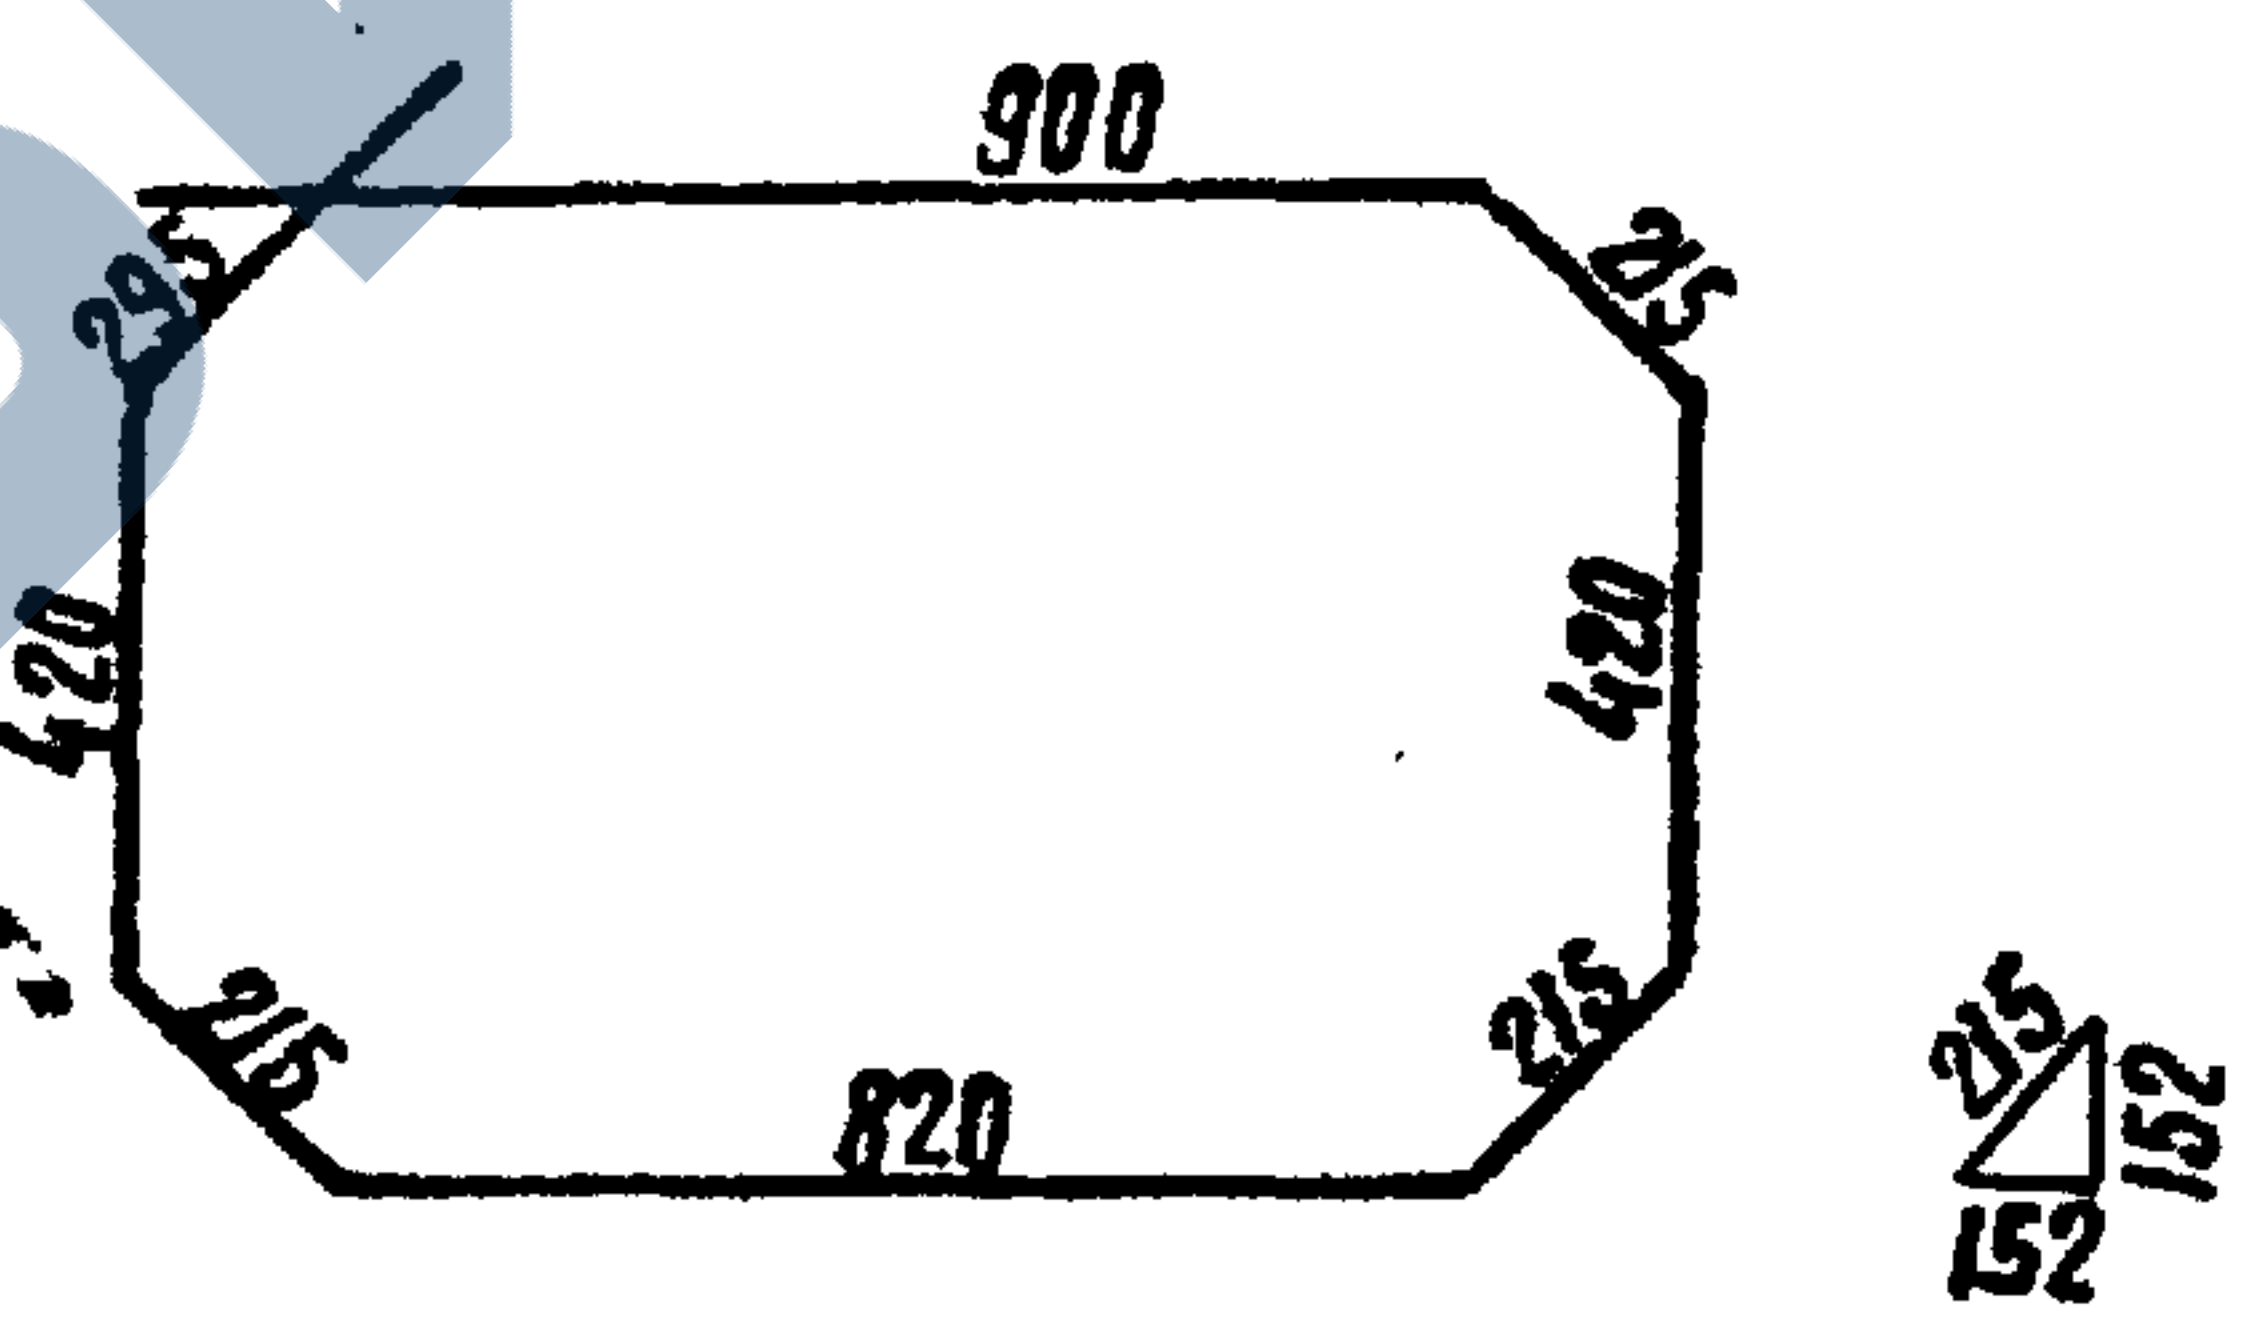


1271/1 40

Формат		Зона	Поз.	Обозначение	Наименование	Кол.	Примечание
					Детали		
A4				3.501.1-131.1-3.00.03	ф 6 А I ГОСТ 5781-81; l=1300	1	0,29кг
A4				-01	ф 6 А I ГОСТ 5781-81; l=1720	1	0,38кг
A4				-02	ф 6 А I ГОСТ 5781-81; l=3500	1	0,78кг
				3.501.1-131.1-3.0003			

				3.501.1-131.1-3.00.01			
				Анкерный болт	Стадия	Масса	Масштаб
					р	5.7	1:5
					Лист	Листов 1	
					Гипропромтрансстрой		
				ф 28 А I ГОСТ 5781-81 Вот 3сп 2 ГОСТ 380-71*			
Исполн.	Подпись	Дата	Взам. инж. н.	Нач. отд.	Склезнев	Взам. инж. н.	
				Н.контр.	Гордеев	Взам. инж. н.	
				Гл. спец.	Гордеев	Взам. инж. н.	
				Гл. инж. пр.	Орлова	Орлов	
				рук. группы	Демина	Орлов	
				Проберил	Демина	Орлов	
				Разраб.	Спектор	Орлов	

Копировала Трихасева формат А4

Копировала Трихасева формат А4

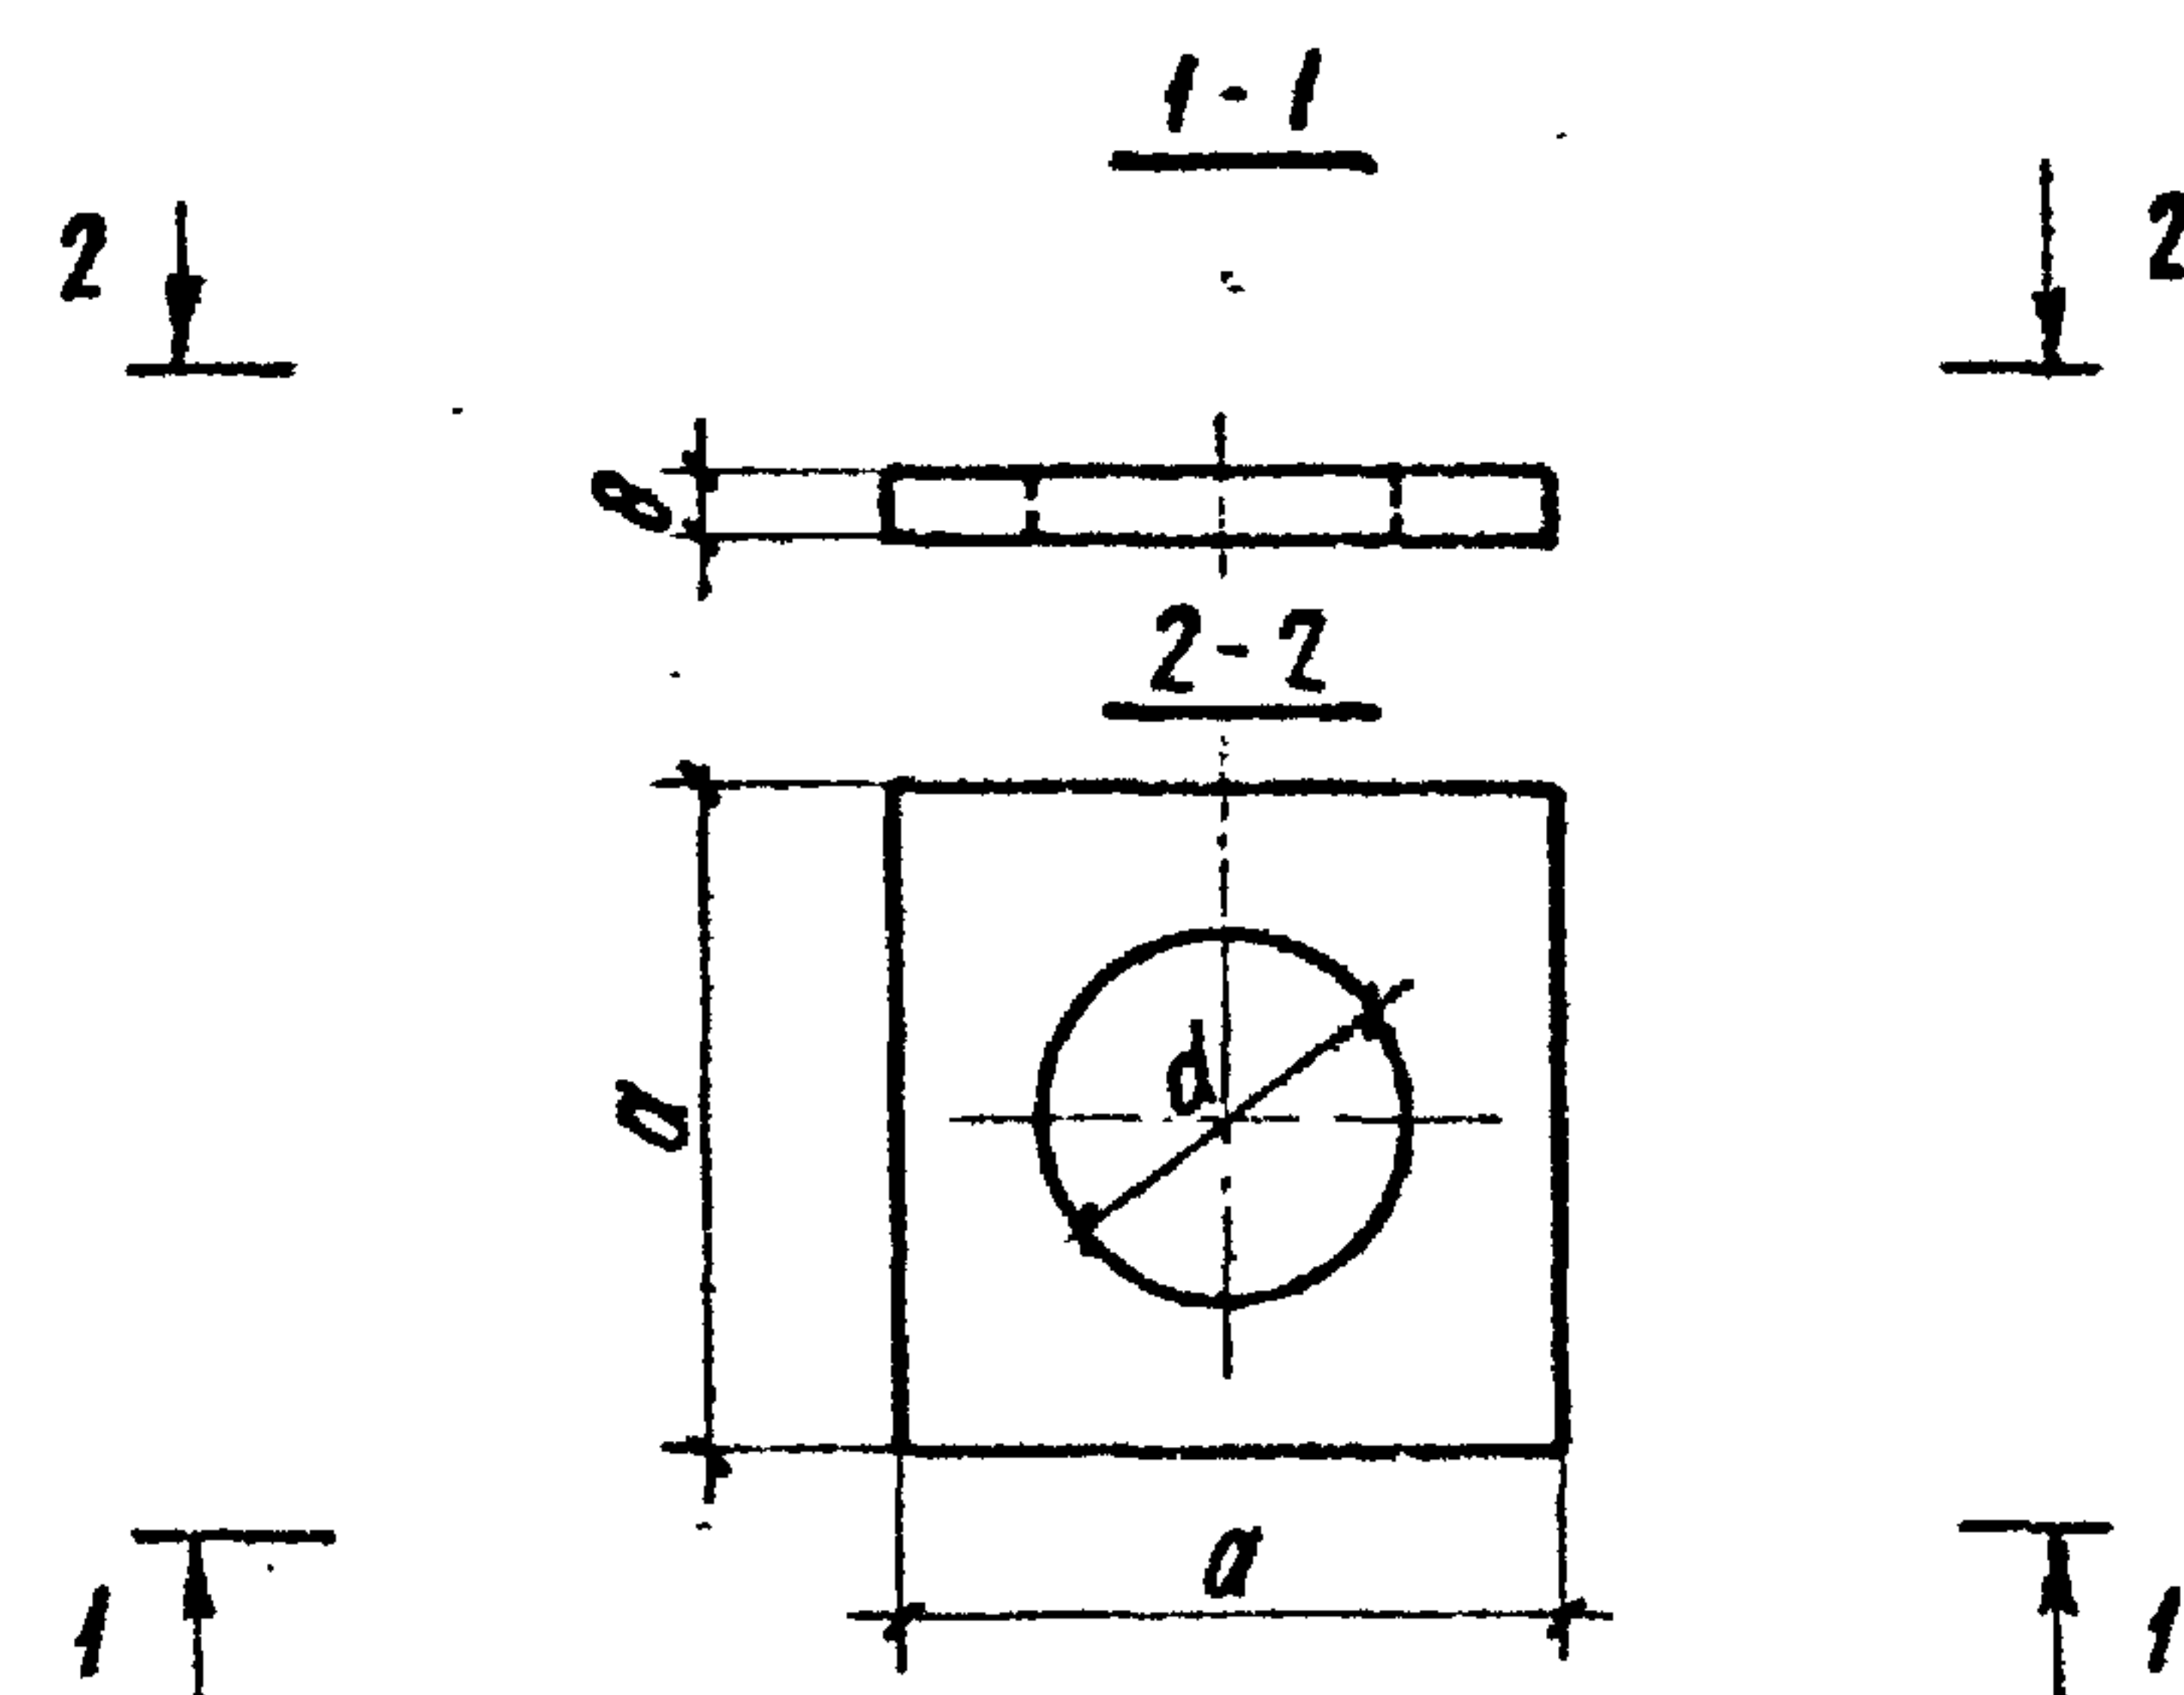


Размеры в мм

Обозначение	a	d	Масса кг	Марка
3.501.1-131.1-10008	70	38	0,2	ШМ - IV
-01	80	44	0,3	ШМ - V

Инв. N подл.	Подпись и дата	Взам. инв. N	3.501.1-131.1-100.08		
Нач. отд.	Склезнев	В.М.М.	Шайба ШМ - IV; ШМ - V		
Н. контр.	Гордеев	В.М.М.			
Гл. спец.	Гордеев	В.М.М.	Стадия	Масса	Масштаб
Гл. инж. пр.	Орлова	Орлов	Р	ст. табл.	1:25
Рук. груп.	Демина	Демин	Лист	Листов	1
Проверил	Панина	С.В.П.	Полоса ГОСТ 103-76 Вст.3 псб ГОСТ 380-71*		
Разработ.	Давыдова	В.В.Д.			

Копировал: Соколова


Формат А4

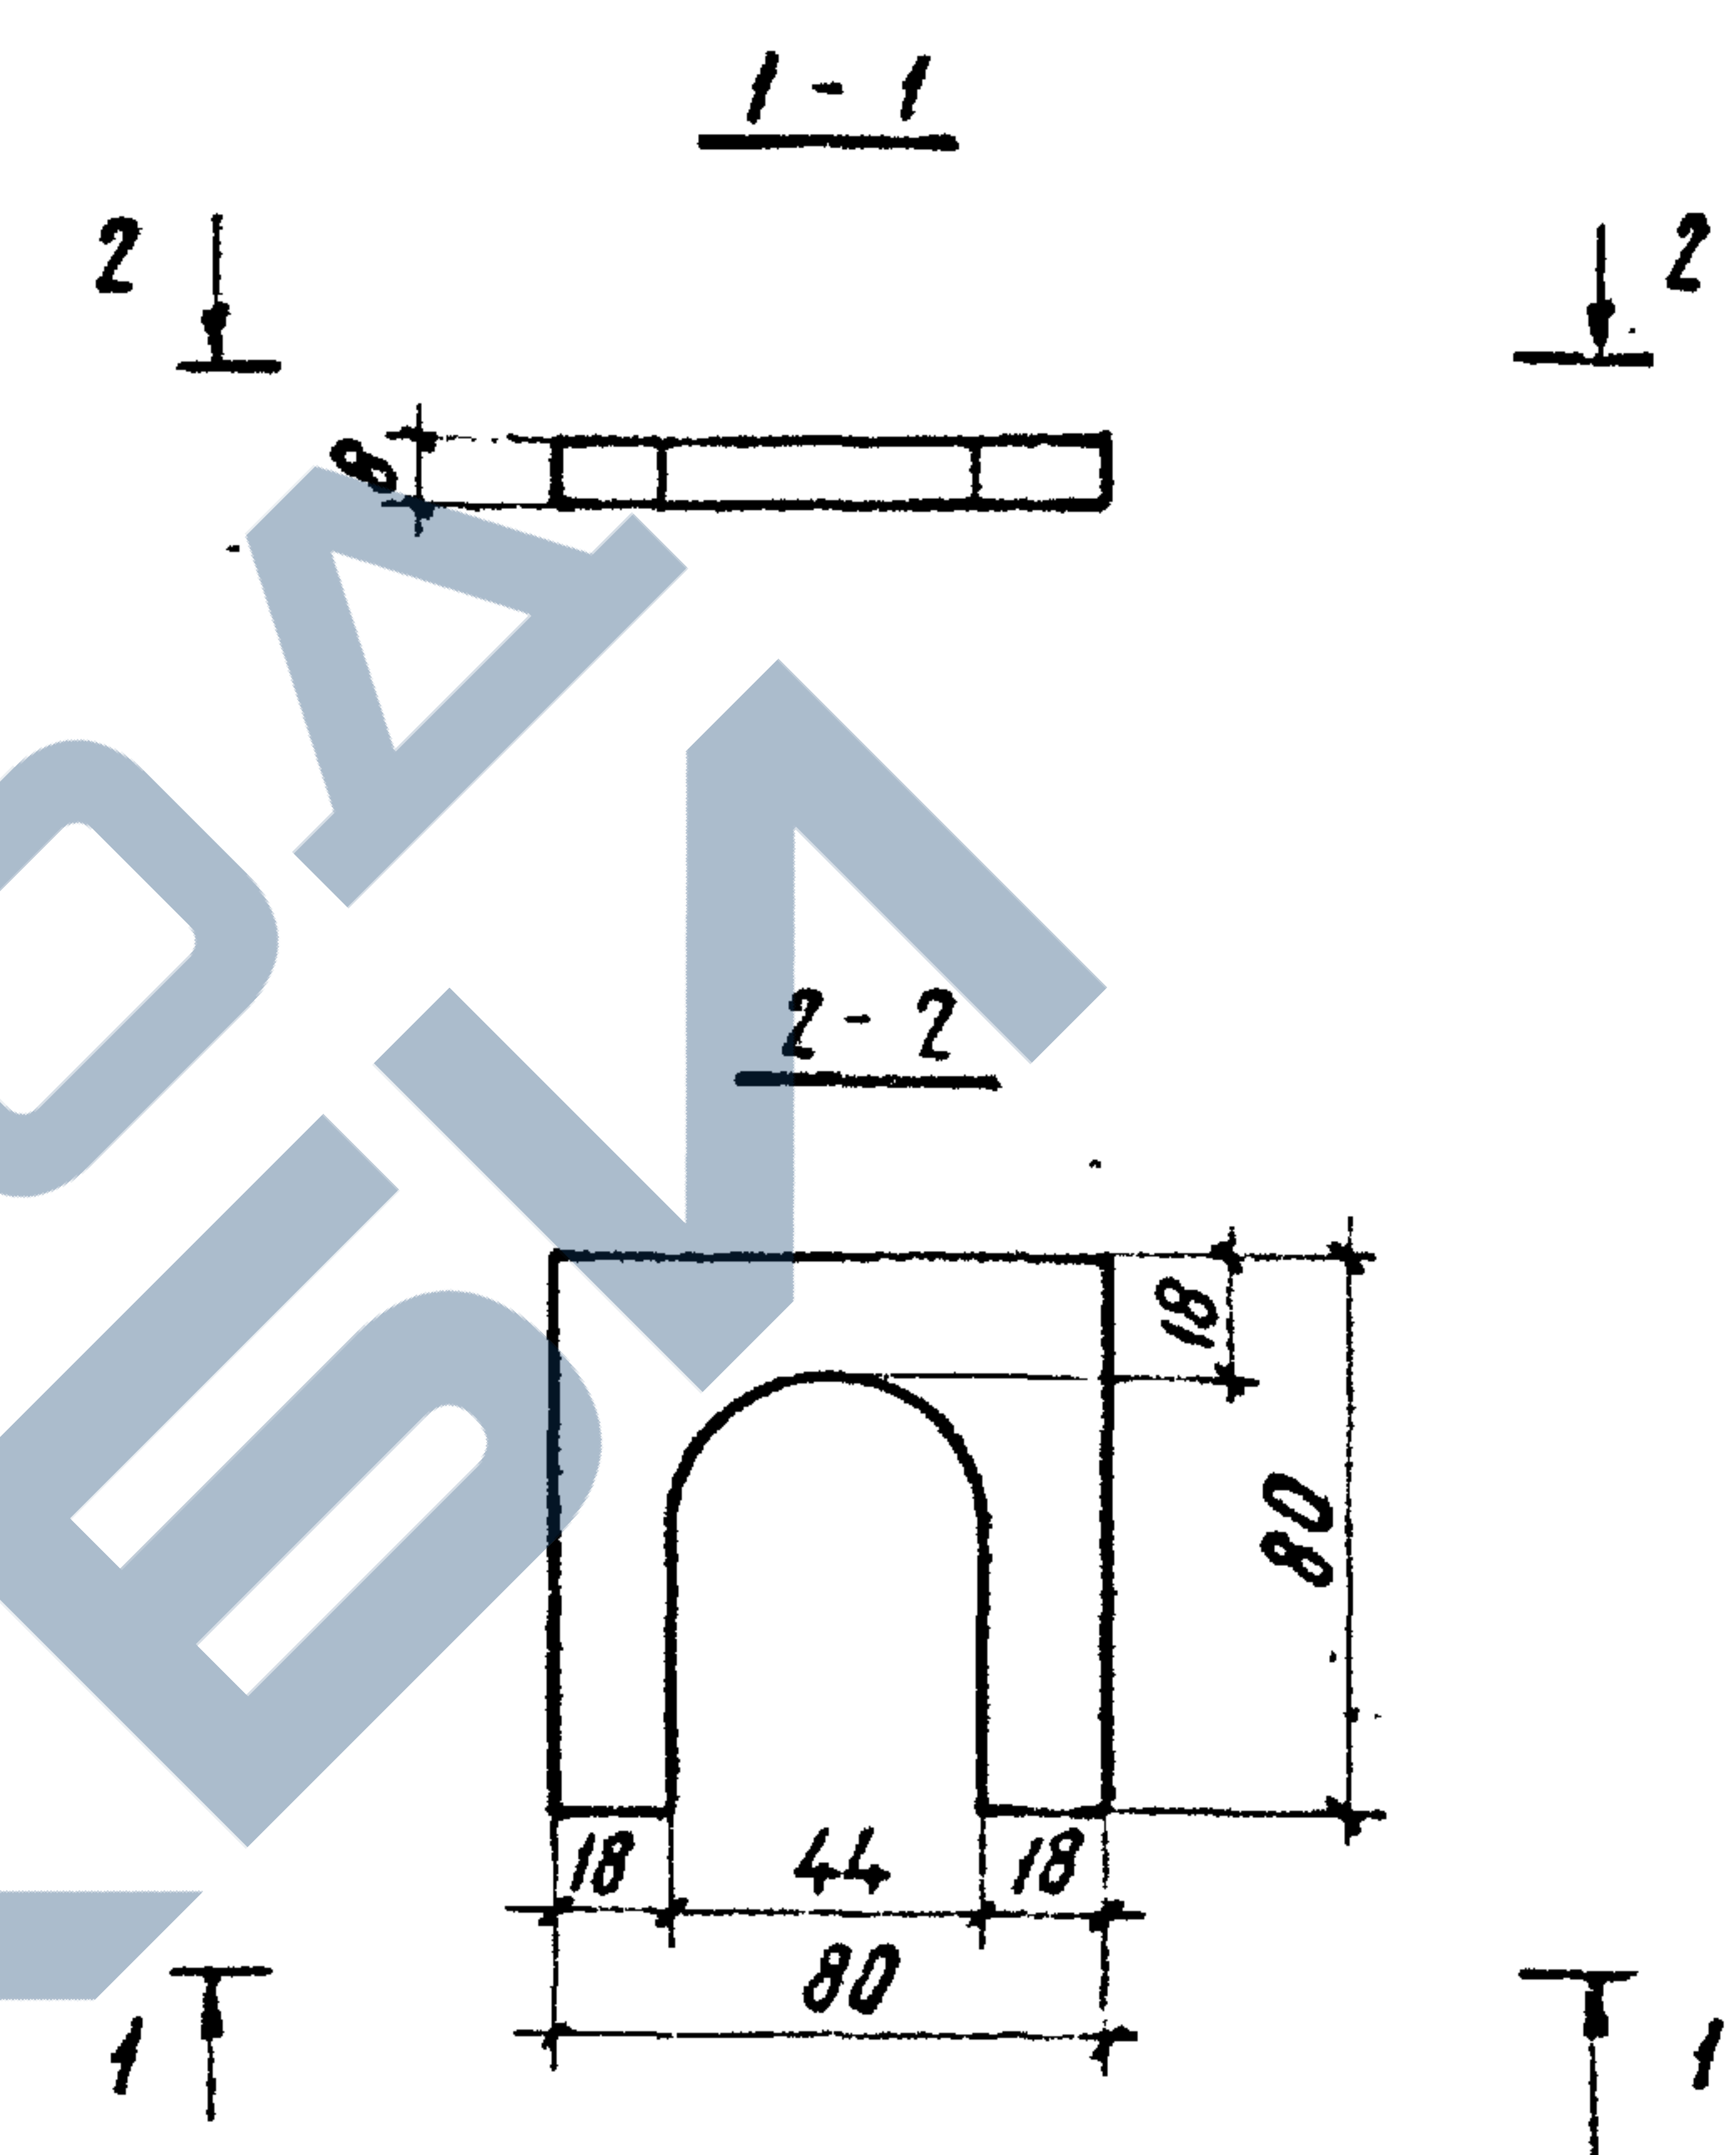

1271/1 : 41

Инв. N подл.	Подпись и дата	Взам. инв. N	3.501.1-131.1-1.00.09		
Нач. отд.	Склезнев	В.М.М.	Регулировочная шайба		
Н. контр.	Гордеев	В.М.М.			
Гл. спец.	Гордеев	В.М.М.	Стадия	Масса	Масштаб
Гл. инж. пр.	Орлова	Орлов	Р	0,3	1:25
Рук. груп.	Демина	Демин	Лист	Листов	1
Проверил	Панина	С.В.П.	Полоса ГОСТ 103-76 Вст.3 псб ГОСТ 380-71*		
Разработ.	Давыдова	В.В.Д.			


Формат А4

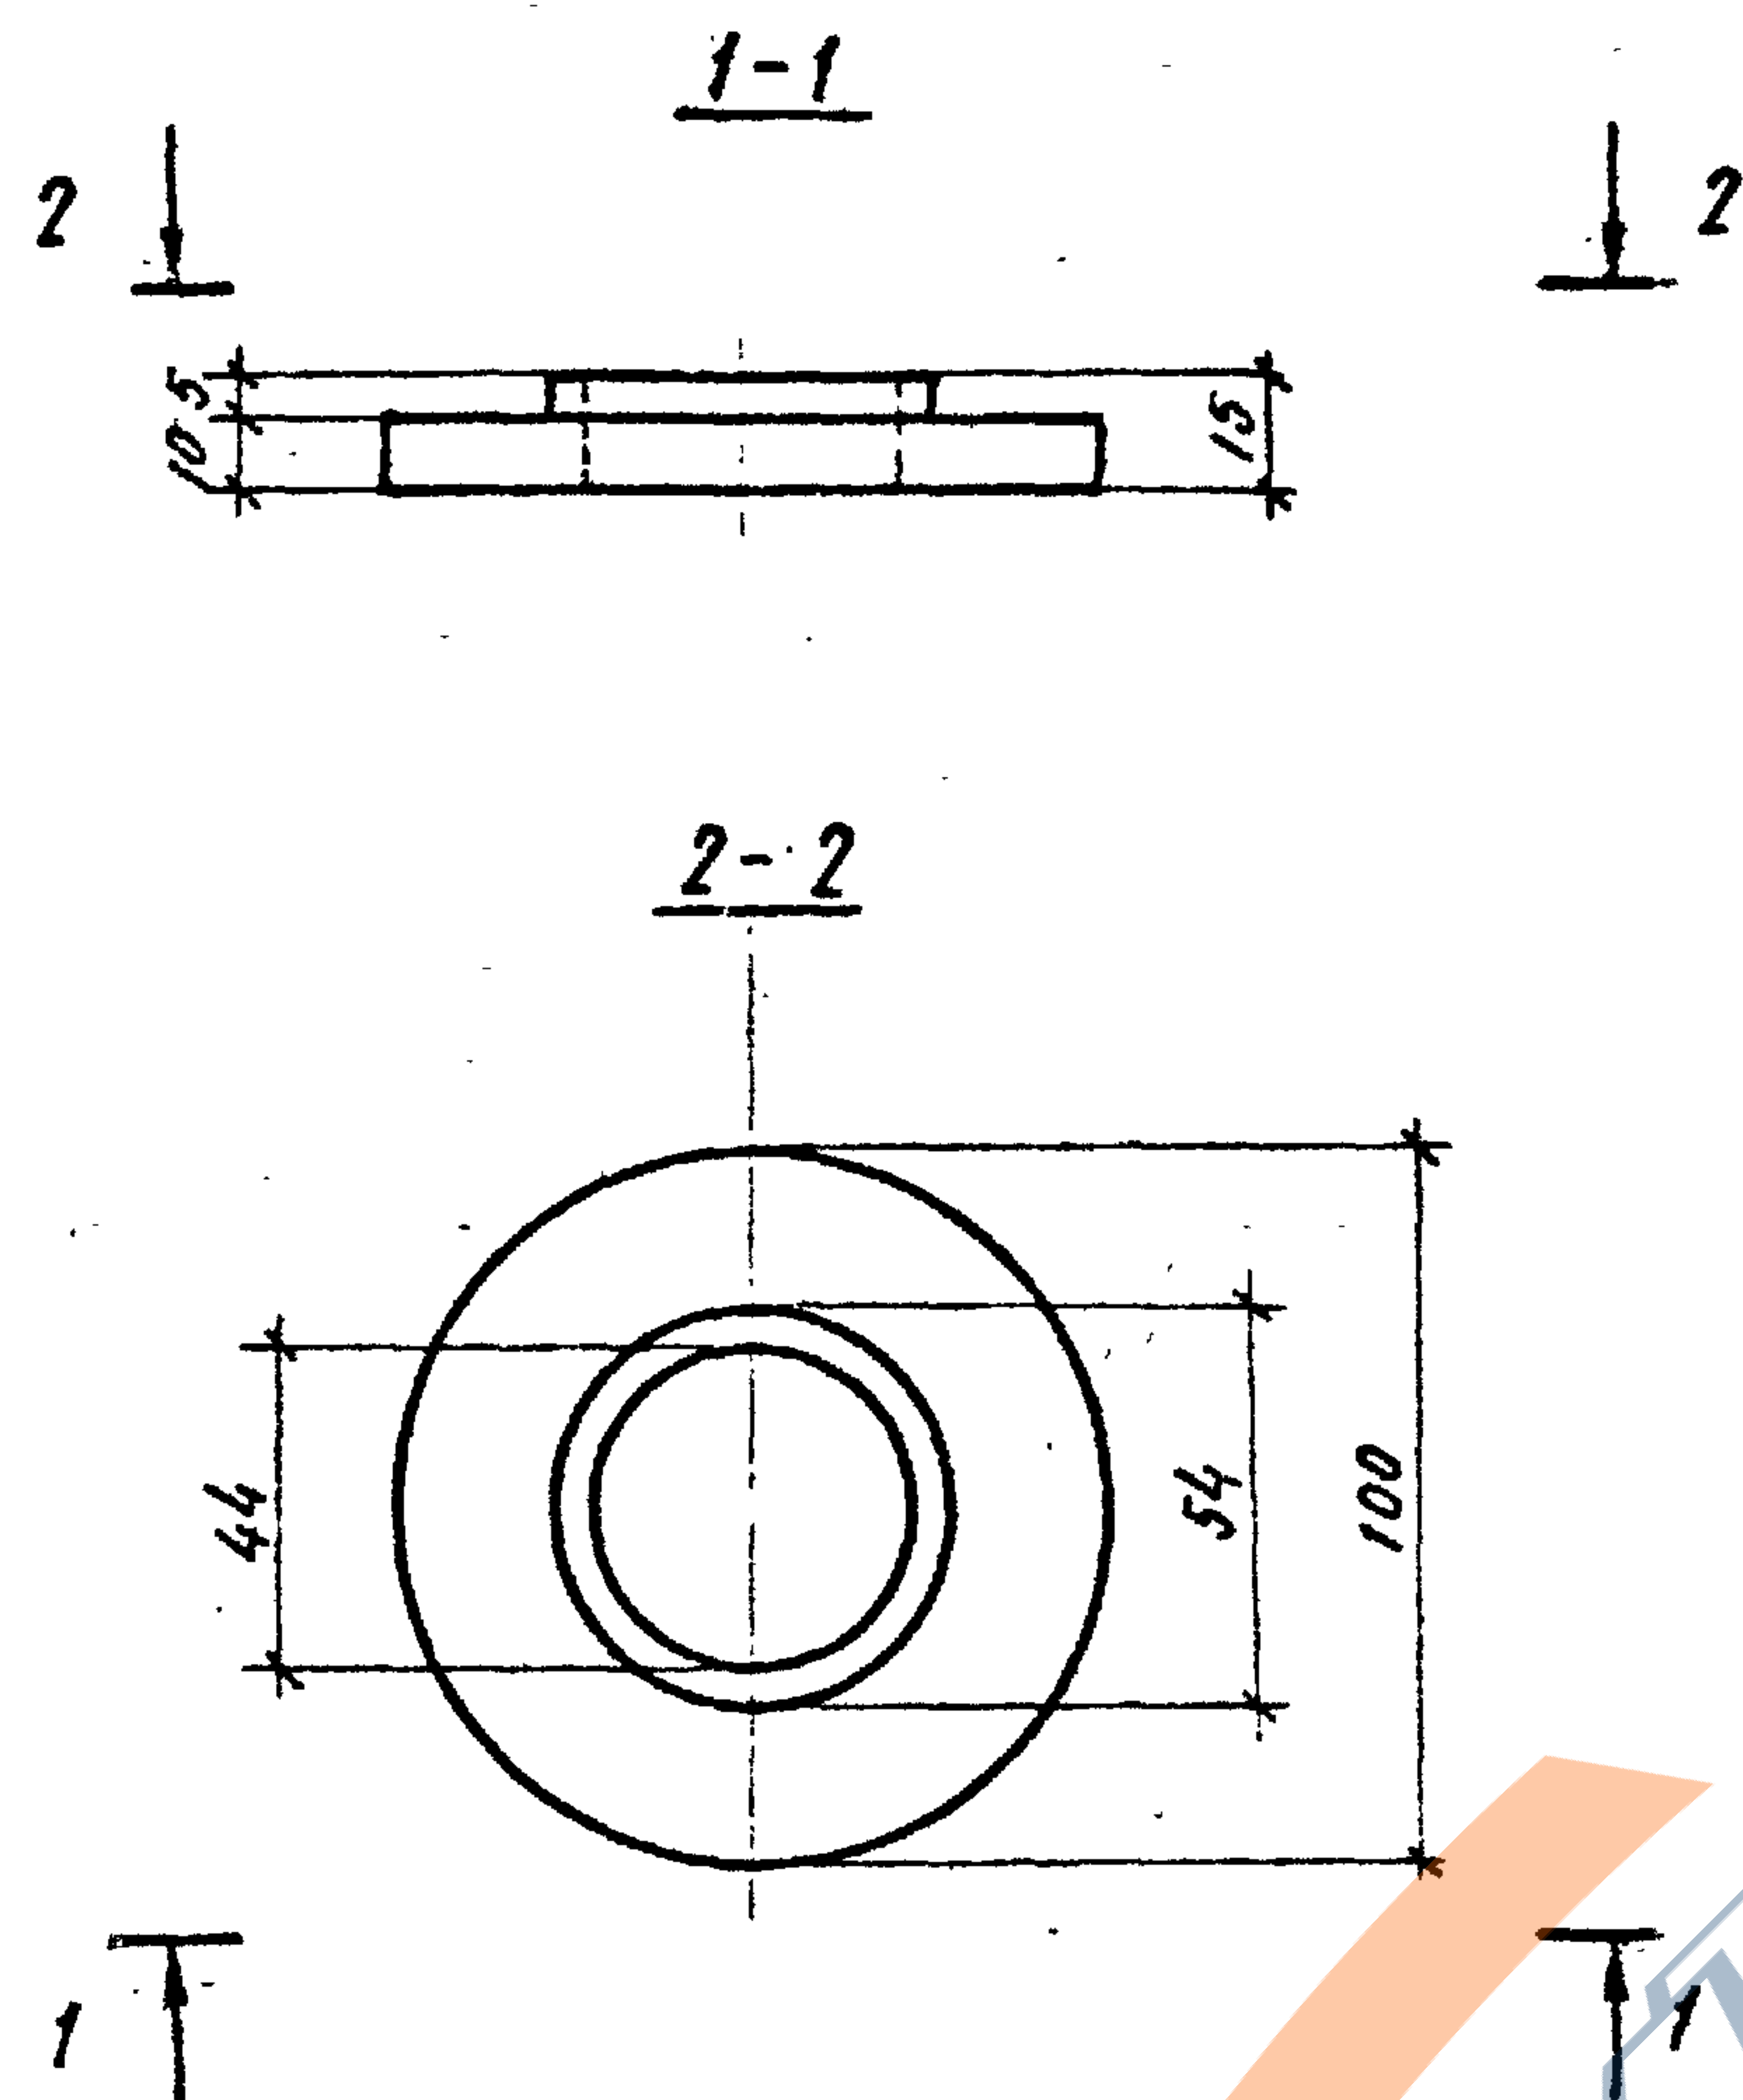

И.н.и.подл.	Подпись и дата	Взам. инж.н.					3501.1-131.1-1.00.10			
							Изолирующая втулка	Стадия	Масса	Масштаб
			Нач.отд.	Склезнев	Взам.	Р		0,26	1:2	
			Н.контр.	Гордеев	Взам.					
			Гл. спец.	Гордеев	Взам.					
			Гл. инж. пр.	Орлова	Взам.					
			Рук. гр.	Демина	Взам.					
			Провер.	Демина	Взам.					
			Разраб.	Панина	Стаж					

Копировал Березовская

Формат А4

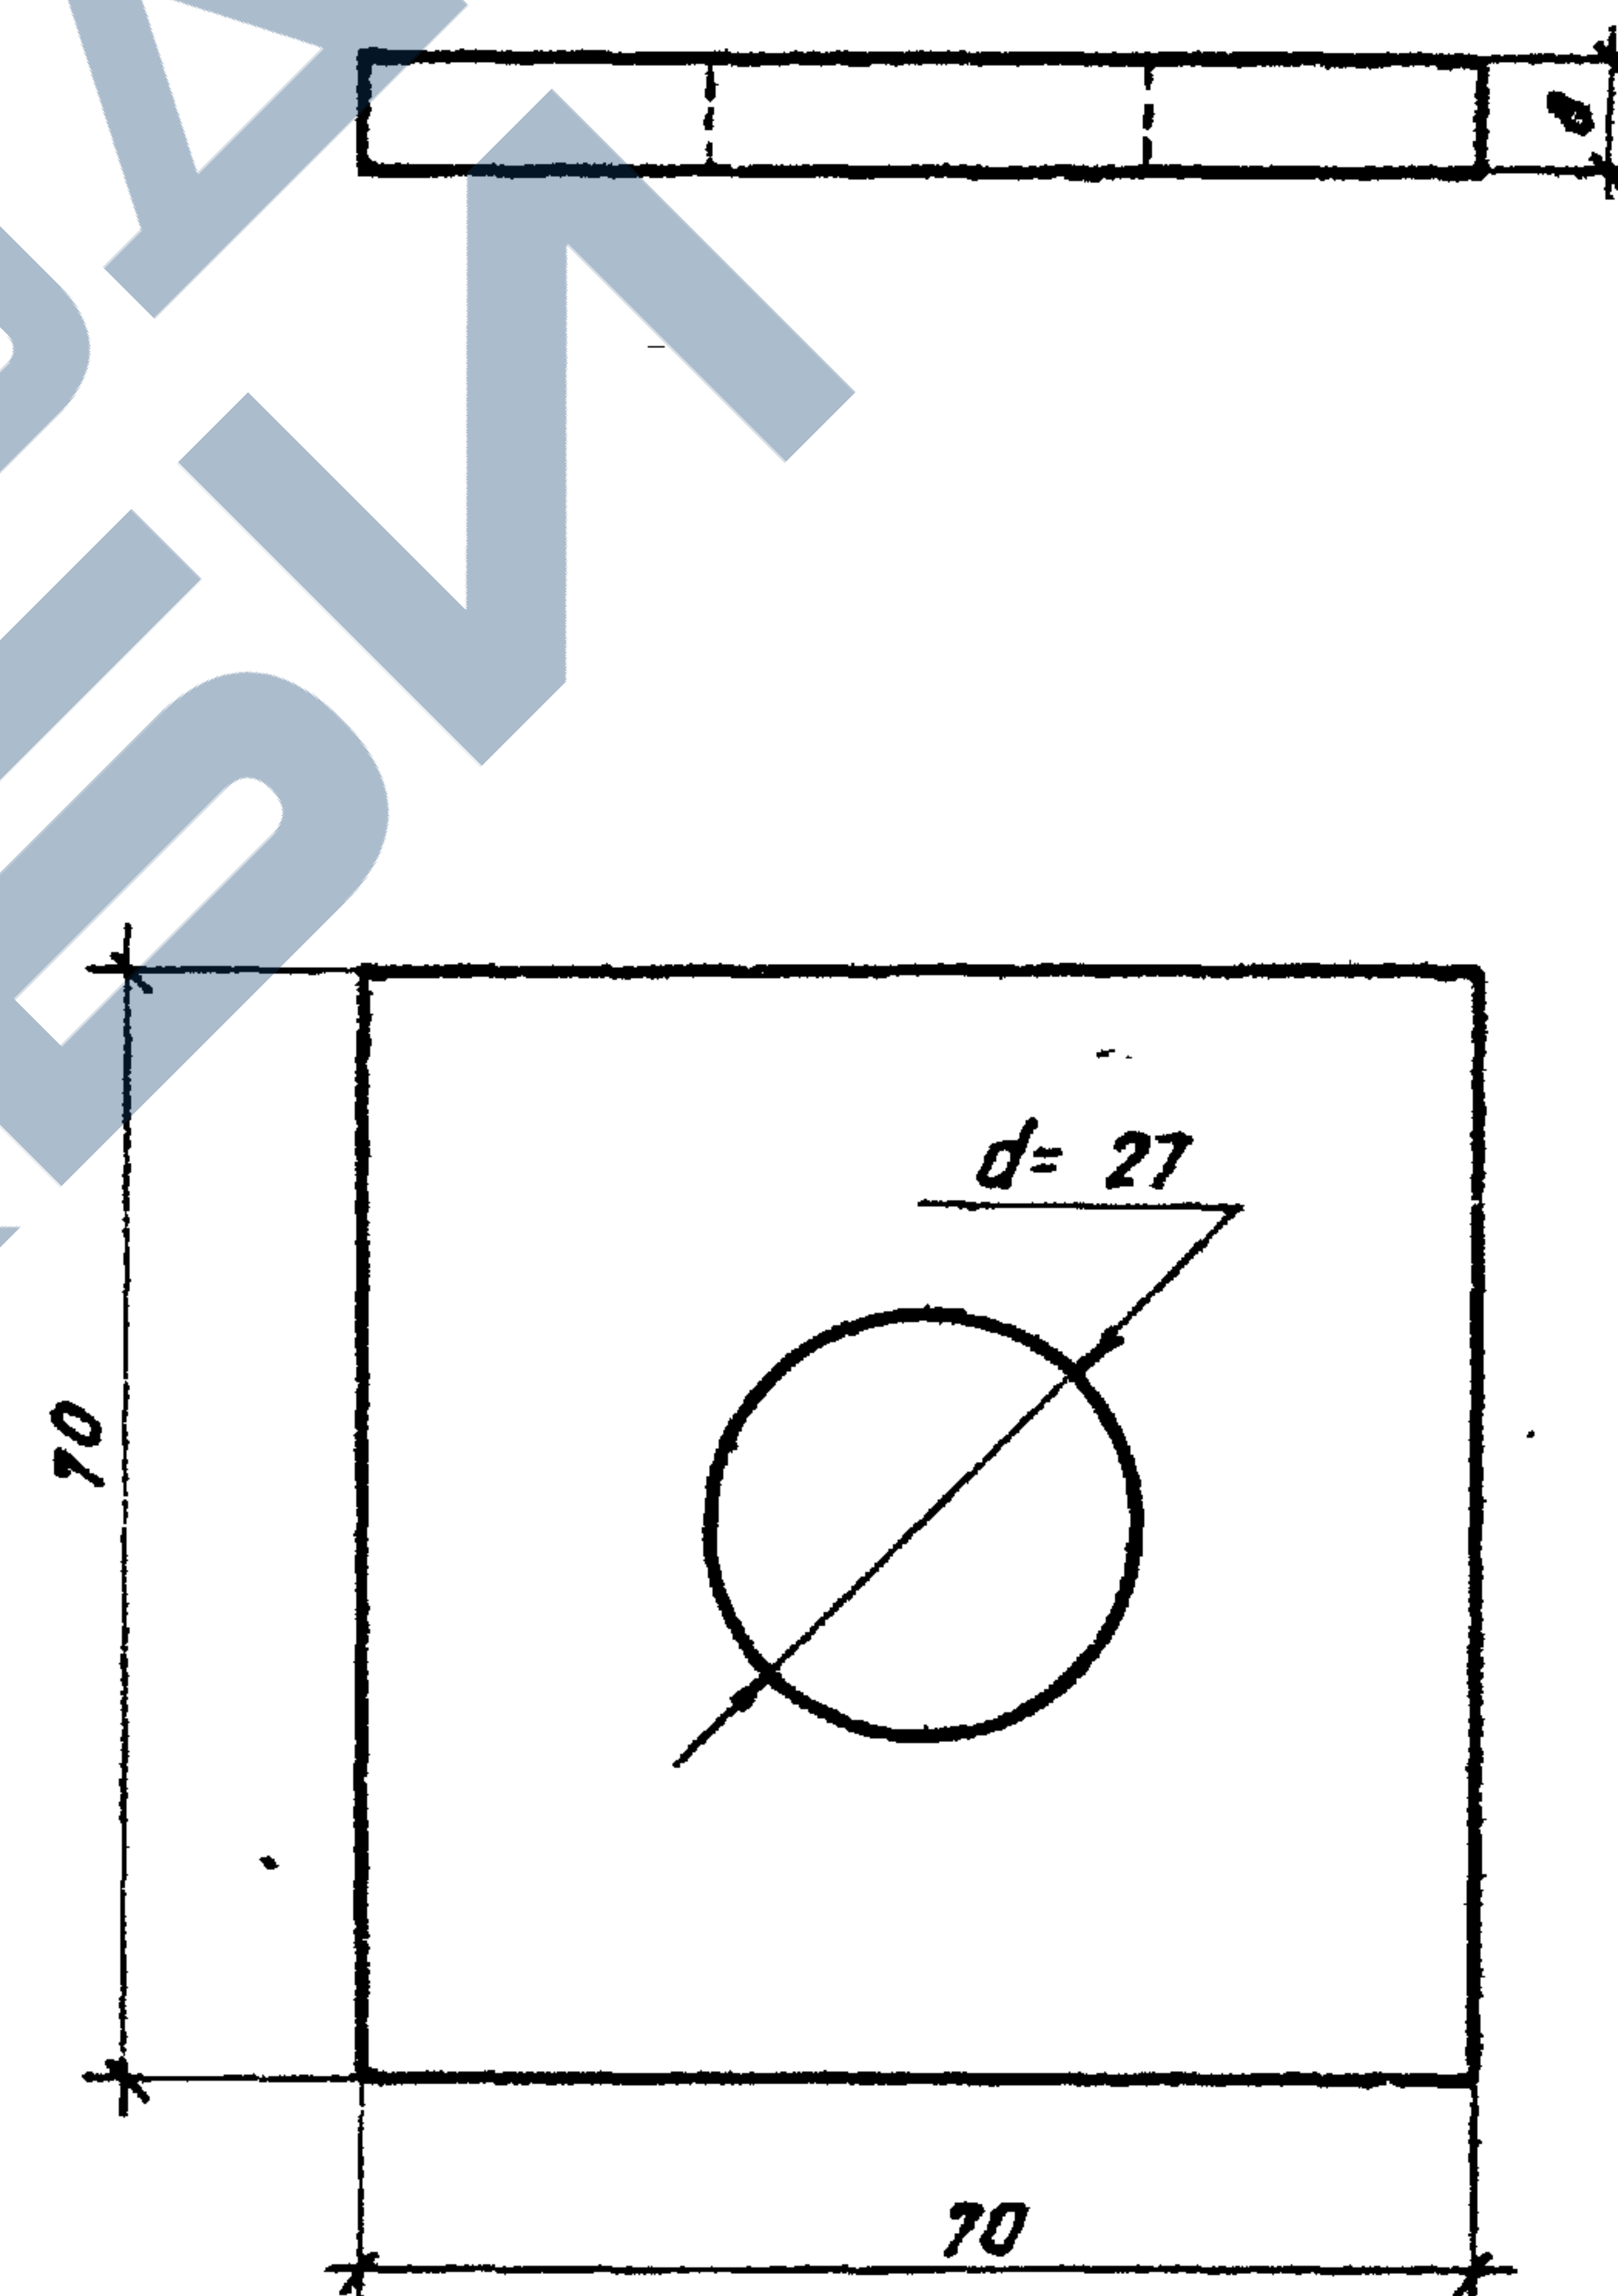

И.н.и.подл. Подпись и дата Взам.инж.н.				1271/1			42		
				3501.1-131.1-3.0005					
				Шайба					
	Нач.отд.	Склезнев	Взам.	Стадия	Масса	Материал			
	Н.контр.	Гордеев	Взам.	Р	0,24	1:1			
	Гл. спец.	Гордеев	Взам.	Лист Листов 1					
Гл. инж. пр.	Орлова	Взам.							
Рук. гр.	Демина	Взам.							
Провер.	Демина	Взам.							
Разраб.	Панина	Стаж	Полоса 8x70 ГОСТ 103-76 В Ст Зпс ГОСТ380-71			Гипропромтрансстрой			

Полоса 8x70 ГОСТ 103-76
В Ст 3пс ГОСТ 380-71

Копировал Березовская

Формат А4

Формат	Зона	Поз.	Обозначение	Наименование	Кол.	Примечание
			3.501.1-131.1-1.01.00	КП1		ед. масса
				<u>Детали</u>		
Б4	1		3.501.1-131.1-1.01.01	ф 8 АИ ГОСТ 5781-81; Р-2570	2	1,0
А3	2		3.501.1-131.1-1.01.02	ф 8 АИ ГОСТ 5781-81; Р-2620	2	1,0
А3	3		3.501.1-131.1-1.01.03	ф 8 АИ ГОСТ 5781-81; Р-2650	3	1,0
Б4	4		3.501.1-131.1-1.01.04	ф 8 АИ ГОСТ 5781-81; Р-1380	2	0,5
А3	5		3.501.1-131.1-1.01.05	ф 8 АИ ГОСТ 5781-81; Р-1420	2	0,6
А3	6		3.501.1-131.1-1.01.06	ф 8 АИ ГОСТ 5781-81; Р-1470	2	0,6
А3	7		3.501.1-131.1-1.01.07	ф 8 АИ ГОСТ 5781-81; Р-1510	2	0,6
А3	8		3.501.1-131.1-1.01.08	ф 8 АИ ГОСТ 5781-81; Р-1520	6	0,6
			3.501.1-131.1-1.01.00-01	КП2		
				<u>Детали</u>		
Б4	1		3.501.1-131.1-1.01.01 - 01	ф 10 АИ ГОСТ 5781-81; Р-2570	2	1,6
А3	2		3.501.1-131.1-1.01.02	ф 10 АИ ГОСТ 5781-81; Р-2620	2	1,6
А3	3		3.501.1-131.1-1.01.03	ф 10 АИ ГОСТ 5781-81; Р-2650	3	1,6
Б4	4		3.501.1-131.1-1.01.04	ф 8 АИ ГОСТ 5781-81; Р-1380	2	0,5
А3	5		3.501.1-131.1-1.01.05	ф 8 АИ ГОСТ 5781-81; Р-1420	2	0,6
А3	6		3.501.1-131.1-1.01.06	ф 8 АИ ГОСТ 5781-81; Р-1470	2	0,6
А3	7		3.501.1-131.1-1.01.07	ф 8 АИ ГОСТ 5781-81; Р-1510	2	0,6
А3	8		3.501.1-131.1-1.01.08	ф 8 АИ ГОСТ 5781-81; Р-1520	6	0,6
Инд. и подп. Подпись и дата Взам. инд. и Нач. отд. Склепнев И. контр. Гордеев Ил. спец. Гордеев Ил. инж. пр. Орлова Рук. групп. Демина Проверил. Демина Разработ. Бирюкова 3.501.1-131.1-1.01.00 Каркас пространственный КП1; КП2 (вариант.) Гипропромтрансстрой						

Копировал Соколова

Формат А4

Формат	Зона	Поз.	Обозначение	Наименование	Кол.	Примечание
			3.501.1-131.1-1.02.00-	КПЗ		ед. масса
				<u>Детали</u>		
А3	1		3.501.1-131.1-1.02.01	ф 10 АИ ГОСТ 5781-81; Р-3160	2	1,9
А3	2		3.501.1-131.1-1.02.02	ф 10 АИ ГОСТ 5781-81; Р-3220	2	2,0
А3	3		3.501.1-131.1-1.02.03	ф 10 АИ ГОСТ 5781-81; Р-3300	2	2,0
А3	4		3.501.1-131.1-1.02.04	ф 10 АИ ГОСТ 5781-81; Р-3310	3	2,0
А3	5		3.501.1-131.1-1.02.05	ф 8 АИ ГОСТ 5781-81; Р-1520	2	0,6
А3	6		3.501.1-131.1-1.02.06	ф 8 АИ ГОСТ 5781-81; Р-1580	2	0,6
А3	7		3.501.1-131.1-1.02.07	ф 8 АИ ГОСТ 5781-81; Р-1640	2	0,6
А3	8		3.501.1-131.1-1.02.08	ф 8 АИ ГОСТ 5781-81; Р-1690	2	0,7
А3	9		3.501.1-131.1-1.02.09	ф 8 АИ ГОСТ 5781-81; Р-1760	2	0,7
А3	10		3.501.1-131.1-1.02.10	ф 8 АИ ГОСТ 5781-81; Р-1830	2	0,7
А3	11		3.501.1-131.1-1.02.11	ф 8 АИ ГОСТ 5781-81; Р-1850	6	0,7
Инд. и подп. Подпись и дата Взам. инд. и Нач. отд. Склепнев И. контр. Гордеев Ил. спец. Гордеев Ил. инж. пр. Орлова Рук. групп. Демина Проверил. Демина Разработ. Бирюкова 3.501.1-131.1-1.02.00 Каркас пространственный КПЗ (вариант.) Гипропромтрансстрой						

1271/1

43

Копировал Соколова

Формат А4

Формат	Зона	Поз.	Обозначение	Наименование	Кол.	Примечание
			3.501.1-131.1-2.01.00	КПБ		ед. масса
				<u>Детали</u>		
Б4	1		3.501.1-131.1-2.01.00	ф 8АII ГОСТ 5781-81; L=3320	2	1,3
А4	2		3.501.1-131.1-2.01.01	ф 8АII ГОСТ 5781-81; L=3430	2	1,4
А4	3		3.501.1-131.1-2.01.02	ф 8АII ГОСТ 5781-81; L=3800	2	1,5
А4	4		3.501.1-131.1-2.01.03	ф 8АII ГОСТ 5781-81; L=3860	2	1,5
А4	5		3.501.1-131.1-2.01.04	ф 8АII ГОСТ 5781-81; L=3870	4	1,5
А4	6		3.501.1-131.1-2.01.05	ф 8АI ГОСТ 5781-81; L=2280	6	0,9
А4	7		3.501.1-131.1-2.01.06	ф 8АI ГОСТ 5781-81; L=2260	2	0,9
А4	8		3.501.1-131.1-2.01.07	ф 8АI ГОСТ 5781-81; L=2220	2	0,9
А4	9		3.501.1-131.1-2.01.08	ф 8АI ГОСТ 5781-81; L=2180	2	0,9
А4	10		3.501.1-131.1-2.01.09	ф 8АI ГОСТ 5781-81; L=2150	2	0,8
А4	11		3.501.1-131.1-2.01.10	ф 8АI ГОСТ 5781-81; L=2100	2	0,8
А4	12		3.501.1-131.1-2.01.11	ф 8АI ГОСТ 5781-81; L=2020	2	0,8
А4	13		3.501.1-131.1-2.01.12	ф 8АI ГОСТ 5781-81; L=1940	2	0,8
А4	14		3.501.1-131.1-2.01.13	ф 8АI ГОСТ 5781-81; L=1900	1	0,8
А4	15		3.501.1-131.1-2.01.14	ф 8АI ГОСТ 5781-81; L=1580	1	0,6
А4	16		3.501.1-131.1-2.01.15	ф 8АI ГОСТ 5781-81; L=1320	1	0,5
			3.501.1-131.1-2.01.00-01	КП7		
				<u>Детали</u>		
Б4	1		3.501.1-131.1-2.01.01-01	ф 14АII ГОСТ 5781-81; L=3320	2	4,0
А4	2		3.501.1-131.1-2.01.02	ф 14АII ГОСТ 5781-81; L=3430	2	4,1
А4	3		3.501.1-131.1-2.01.03	ф 14АII ГОСТ 5781-81; L=3800	2	4,6
А4	4		3.501.1-131.1-2.01.04	ф 14АII ГОСТ 5781-81; L=3860	2	4,7
А4	5		3.501.1-131.1-2.01.05	ф 14АII ГОСТ 5781-81; L=3870	4	4,7

Нач. отд. Склезинов

Н.контр. Гордеев

Гл. спец. Гордеев

Гл. инж. Орлова

Рук. гр. Демина

Пробер. Орлова

Разраб. Панина

3.501.1-131.1-2.01.00

Каркас пространственный

КПБ ; КП7

(Вариант)

Страница

Лист

Листов

Р 1 2

ГИПРОПРОМТРАНССТРОЙ

Копировал: Береговская

Формат А4

[illegible]

Формат	Зона	Поз.	Обозначение	Наименование	Кол.	Примечание
			3.501.1-131.1-1.04.00	С1		
				<u>Детали</u>		ед. масса
РЗ	1		3.501.1-131.1-1.04.01	φ 16 АІ ГОСТ 5781-81; L=4130	4	6,5
Б4	2		3.501.1-131.1-1.04.02	φ 8 АІ ГОСТ 5781-81; L=1180	19	0,5
Б4	3		3.501.1-131.1-1.04.03	φ 8 АІ ГОСТ 5781-81; L=3800	2	1,5
			3.501.1-131.1-1.04.00-01	С2		
				<u>Детали</u>		
РЗ	1		3.501.1-131.1-1.04.01-01	φ 16 АІ ГОСТ 5781-81; L=4130	4	8,2
Б4	2		3.501.1-131.1-1.04.02	φ 8 АІ ГОСТ 5781-81; L=1180	19	0,5
Б4	3		3.501.1-131.1-1.04.03	φ 8 АІ ГОСТ 5781-81; L=3800	2	1,5
			3.501.1-131.1-1.04.00-02	С3		
				<u>Детали</u>		
РЗ	1		3.501.1-131.1-1.04.01-02	φ 16 АІ ГОСТ 5781-81; L=4180	4	6,6
Б4	2		3.501.1-131.1-1.04.02	φ 8 АІ ГОСТ 5781-81; L=1180	18	0,5
Б4	3		3.501.1-131.1-1.04.03	φ 8 АІ ГОСТ 5781-81; L=3650	2	1,4
			3.501.1-131.1-1.04.00-03	С4		
				<u>Детали</u>		
РЗ	1		3.501.1-131.1-1.04.01-03	φ 16 АІ ГОСТ 5781-81; L=4180	4	8,4
Б4	2		3.501.1-131.1-1.04.02	φ 8 АІ ГОСТ 5781-81; L=1180	18	0,5
Б4	3		3.501.1-131.1-1.04.03	φ 8 АІ ГОСТ 5781-81; L=3650	2	1,4
			3.501.1-131.1-1.04.00-04	С5		
				<u>Детали</u>		
РЗ	1		3.501.1-131.1-1.04.01-04	φ 16 АІ ГОСТ 5781-81; L=4060	4	8,1
Б4	2		3.501.1-131.1-1.04.02	φ 8 АІ ГОСТ 5781-81; L=1180	17	0,5
Б4	3		3.501.1-131.1-1.04.03	φ 8 АІ ГОСТ 5781-81; L=3500	2	1,4
Инд. и подл. Подпись и дата			3.501.1-131.1-1.04.00			
			Нач. отд.	Скляев		
			Н. контр.	Гордеев		
			Гл. свц.	Гордеев		
			Гл. инж. пр.	Орлова		
Инд. и подл. Подпись и дата			Рук. зр.	Демина		
			Пробер	Панина		
			Разроб.	Давыдова		
			Сетка арматурная		Листов	Листов
			С1 ÷ С8		Р	1
			(Вариант)		Гипропромтрансстрой	
					2	

Копировал Береговская

Формат А4

Формат	Зона	Поз.	Обозначение	Наименование	Кол.	Примечание
			3.501.1-131.1-1.04.00-05	С6		ед. масса
				<u>Детали</u>		
РЗ	1		3.501.1-131.1-1.04.01-05	φ 25 АІ ГОСТ 5781-81; L=4060	4	15,5
Б4	2		3.501.1-131.1-1.04.02	φ 8 АІ ГОСТ 5781-81; L=1180	17	0,5
Б4	3		3.501.1-131.1-1.04.03	φ 8 АІ ГОСТ 5781-81; L=3500	2	1,4
			3.501.1-131.1-1.04.00-06	С7		
				<u>Детали</u>		
РЗ	1		3.501.1-131.1-1.04.01-06	φ 18 АІ ГОСТ 5781-81; L=4720	4	3,4
Б4	2		3.501.1-131.1-1.04.02	φ 8 АІ ГОСТ 5781-81; L=1180	21	0,5
Б4	3		3.501.1-131.1-1.04.03	φ 8 АІ ГОСТ 5781-81; L=4150	2	1,6
			3.501.1-131.1-1.04.00-07	С8		
				<u>Детали</u>		
РЗ	1		3.501.1-131.1-1.04.01-07	φ 25 АІ ГОСТ 5781-81; L=4720	4	18,1
Б4	2		3.501.1-131.1-1.04.02	φ 8 АІ ГОСТ 5781-81; L=1180	21	0,5
Б4	3		3.501.1-131.1-1.04.03	φ 8 АІ ГОСТ 5781-81; L=4150	2	1,6

Обозначение	Марка	Масса
3.501.1-131.1-1.04.00	С1	38,5
3.501.1-131.1-1.04.00-01	С2	45,3
3.501.1-131.1-1.04.00-02	С3	38,2
3.501.1-131.1-1.04.00-03	С4	45,4
3.501.1-131.1-1.04.00-04	С5	43,7
3.501.1-131.1-1.04.00-05	С6	73,3
3.501.1-131.1-1.04.00-06	С7	51,3
3.501.1-131.1-1.04.00-07	С8	86,1

1271/1

46

3.501.1-131.1-1.04.00

Лист
2

Копировал Береговская

Формат А4

Формат	Зона	Поз.	Обозначение	Наименование	Кол.	Примечание
						ед.масса
			3.501.1-131.1-1.05.00	С9		
				Детали		
А4	1		3.501.1-131.1-1.05.01	Ф 16 АП ГОСТ 5781-81; С-4130	2	6,3
Б4	2		3.501.1-131.1-1.05.02	Ф 6 АП ГОСТ 5781-81; С-215	19	0,05
			3.501.1-131.1-1.05.00-01	С10		
				Детали		
А4	1		3.501.1-131.1-1.05.01-01	Ф 18 АП ГОСТ 5781-81; С-4130	2	8,3
Б4	2		3.501.1-131.1-1.05.02	Ф 6 АП ГОСТ 5781-81; С-215	19	0,05
			3.501.1-131.1-1.05.00-02	С11		
				Детали		
А4	1		3.501.1-131.1-1.05.01-02	Ф 16 АП ГОСТ 5781-81; С-4180	2	6,6
Б4	2		3.501.1-131.1-1.05.02	Ф 6 АП ГОСТ 5781-81; С-215	18	0,05
			3.501.1-131.1-1.05.00-03	С12		
				Детали		
А4	1		3.501.1-131.1-1.05.01-03	Ф 18 АП ГОСТ 5781-81; С-4180	2	8,4
Б4	2		3.501.1-131.1-1.05.02	Ф 6 АП ГОСТ 5781-81; С-215	18	0,05
			3.501.1-131.1-1.05.00-04	С13		
				Детали		
А4	1		3.501.1-131.1-1.05.01-04	Ф 18 АП ГОСТ 5781-81; С-4060	2	8,1
Б4	2		3.501.1-131.1-1.05.02	Ф 6 АП ГОСТ 5781-81; С-215	17	0,05
			3.501.1-131.1-1.05.00-05	С14		
				Детали		
А4	1		3.501.1-131.1-1.05.01-05	Ф 25 АП ГОСТ 5781-81; С-4060	2	15,6
Б4	2		3.501.1-131.1-1.05.02	Ф 6 АП ГОСТ 5781-81; С-215	17	0,05
Нач. отд.			Складные	3.501.1-131.1-1.05.00		
Н.контр.			Гардеев			
Гл. спец.			Гардеев			
Гл. инж. пр.			Орлова			
Рук. гр.			Демина			
Провер.			Демина			
Разраб.			Бирюкова			
				Сетка арматурная		
				С9 ÷ С16		
				(Вариант)		
				Склад	Лист	Листов
				Р	1	2
				Гипропротрансстрой		

Формат	Зона	Поз.	Обозначение	Наименование	Кол.	Примечание
						ед.масса
			3.501.1-131.1-1.05.00-06	С15		
				Детали		
А4	1		3.501.1-131.1-1.05.01-06	Ф 18 АП ГОСТ 5781-81; С-4720	2	9,4
Б4	2		3.501.1-131.1-1.05.02	Ф 6 АП ГОСТ 5781-81; С-215	21	0,05
			3.501.1-131.1-1.05.00-07	С16		С16
				Детали		
А4	1		3.501.1-131.1-1.05.01-07	Ф 25 АП ГОСТ 5781-81; С-4720	2	18,1
Б4	2		3.501.1-131.1-1.05.02	Ф 6 АП ГОСТ 5781-81; С-215	21	0,05

Обозначение	Марка	Масса кг
3.501.1-131.1-1.05.00	С9	14,0
3.501.1-131.1-1.05.00-01	С10	17,6
3.501.1-131.1-1.05.00-02	С11	14,1
3.501.1-131.1-1.05.00-03	С12	17,7
3.501.1-131.1-1.05.00-04	С13	17,0
3.501.1-131.1-1.05.00-05	С14	32,1
3.501.1-131.1-1.05.00-06	С15	19,8
3.501.1-131.1-1.05.00-07	С16	37,3

1271/1 47

3.501.1-131.1-1.05.00 Лист 2

Формат	Зона	Поз.	Обозначение	Наименование	Кол.	Примечание
			3.501.1-131.1-1.06.00	С17		ед. масса
			<u>Детали</u>			
Б4	1		3.501.1-131.1-1.06.01	Ф10 ЯП ГОСТ 5781-81; L=3800	4	2,3
Б4	2		3.501.1-131.1-1.06.02	Ф8 ЯП ГОСТ 5781-81; L=900	18	0,4
			3.501.1-131.1-1.06.00-01	С18		
			<u>Детали</u>			
Б4	1		3.501.1-131.1-1.06.01-01	Ф10 ЯП ГОСТ 5781-81; L=3650	4	2,3
Б4	2		3.501.1-131.1-1.06.02	Ф8 ЯП ГОСТ 5781-81; L=900	18	0,4
			3.501.1-131.1-1.06.00-02	С19		
			<u>Детали</u>			
Б4	1		3.501.1-131.1-1.06.01-02	Ф10 ЯП ГОСТ 5781-81; L=3500	4	2,2
Б4	2		3.501.1-131.1-1.06.02	Ф8 ЯП ГОСТ 5781-81; L=900	17	0,4
			3.501.1-131.1-1.06.00-03	С20		
			<u>Детали</u>			
Б4	1		3.501.1-131.1-1.06.01-03	Ф10 ЯП ГОСТ 5781-81; L=4150	4	2,6
Б4	2		3.501.1-131.1-1.06.02	Ф8 ЯП ГОСТ 5781-81; L=900	21	0,4

Обозначение	Марка	Масса кг
3.501.1-131.1-1.06.00	С17	16,4
3.501.1-131.1-1.06.00-01	С18	16,4
3.501.1-131.1-1.06.00-02	С19	15,6
3.501.1-131.1-1.06.00-03	С20	18,8

Нач. отд.	Скляев	В.И.
Н. контр.	Гордеев	В.И.
Гл. спец.	Гордеев	В.И.
Гл. инж. пр.	Орлова	О.И.
Рук. гр.	Демина	В.И.
Провер.	Демина	В.И.
Разраб.	Бирюкова	В.И.

3.501.1-131.1-1.06.00	Сетка арматурная	С. ладья	Лист	Листов
	С17 ÷ С20	Р		1
	(Вариант)	Гипропромтрансстрой		

Копировал Береговская Формат А4

Формат	Зона	Поз.	Обозначение	Наименование	Кол.	Примечание
			3.501.1-131.1-1.07.00	С21		ед. масса
			<u>Детали</u>			
Б4	1		3.501.1-131.1-1.07.01	Ф10 ЯП ГОСТ 5781-81; L=2570	7	1,6
Б4	2		3.501.1-131.1-1.07.02	Ф8 ЯП ГОСТ 5781-81; L=1380	14	0,5
			3.501.1-131.1-1.07.00-01	С22		
			<u>Детали</u>			
Б4	1		3.501.1-131.1-1.07.01-01	Ф12 ЯП ГОСТ 5781-81; L=2570	7	2,3
Б4	2		3.501.1-131.1-1.07.02	Ф8 ЯП ГОСТ 5781-81; L=1380	14	0,5
			3.501.1-131.1-1.07.00-02	С23		
			<u>Детали</u>			
Б4	1		3.501.1-131.1-1.07.01-02	Ф12 ЯП ГОСТ 5781-81; L=3900	10	3,5
Б4	2		3.501.1-131.1-1.07.02	Ф8 ЯП ГОСТ 5781-81; L=1720	20	0,7
			3.501.1-131.1-1.07.00-03	С24		
			<u>Детали</u>			
Б4	1		3.501.1-131.1-1.07.01-03	Ф12 ЯП ГОСТ 5781-81; L=3900	10	3,5
Б4	2		3.501.1-131.1-1.07.02	Ф8 ЯП ГОСТ 5781-81; L=1720	20	0,7

Обозначение	Марка	Масса кг
3.501.1-131.1-1.07.00	С21	18,2
3.501.1-131.1-1.07.00-01	С22	23,1
3.501.1-131.1-1.07.00-02	С23	49,0
3.501.1-131.1-1.07.00-03	С24	49,0

Нач. отд.	Скляев	В.И.
Н. контр.	Гордеев	В.И.
Гл. спец.	Гордеев	В.И.
Гл. инж. пр.	Орлова	О.И.
Рук. гр.	Демина	В.И.
Провер.	Демина	В.И.
Разраб.	Бирюкова	В.И.

3.501.1-131.1-1.07.00	Сетка арматурная	С. ладья	Лист	Листов
	С21 ÷ С24	Р		1
	(Вариант)	Гипропромтрансстрой		

Копировал Береговская Формат А4

Формат	Зона	Поз.	Обозначение	Наименование	Кол.	Примечание
						ед. масса
			3.501.1-131.1-1.08.00	С25		
				Детали		
Б4	1		3.501.1-131.1-1.08.01	Ф10 АII ГОСТ 5781-81 С=3160	9	1,8
Б4	2		3.501.1-131.1-1.08.02	Ф8 АI ГОСТ 5781-81 С=1520	18	0,6
			3.501.1-131.1-1.08.00-01	С26		
				Детали		
Б4	1		3.501.1-131.1-1.08.01-01	Ф12 АII ГОСТ 5781-81 С=3160	9	2,8
Б4	2		3.501.1-131.1-1.08.02	Ф8 АI ГОСТ 5781-81 С=1520	18	0,6
Инв. и подл. Подпись и дата Нач. отд. Склезнев Н. контр. Гордеев Гл. спец. Гордеев Гл. инж. пр. Орлова Рук. гр. Демина Пробер. Демина Разраб. Орлова						
				3.501.1-131.1-1.08.00		
				Сетка арматурная	Склад	Лист
				С25 ; С26	Р	1
				(Вариант)	Гипропромтрансстрой	

Копировал Березовская Формат А4

Формат	Зона	Поз.	Обозначение	Наименование	Кол.	Примечание
			3.501.1-131.1-2.02.00	С27		ед. масса
				Детали		
Б4	1		3.501.1-131.1-2.02.01	Ф10 АII ГОСТ 5781-81 С=3750	6	2,3
Б4	2		3.501.1-131.1-2.02.02	Ф10 АII ГОСТ 5781-81 С=3730	2	2,3
Б4	3		3.501.1-131.1-2.02.03	Ф10 АII ГОСТ 5781-81 С=3520	2	2,2
Б4	4		3.501.1-131.1-2.02.04	Ф10 АII ГОСТ 5781-81 С=3320	2	2,0
Б4	5		3.501.1-131.1-2.02.05	Ф8 АI ГОСТ 5781-81 С=2020	17	0,8
Б4	6		3.501.1-131.1-2.02.06	Ф8 АI ГОСТ 5781-81 С=1900	1	0,8
Б4	7		3.501.1-131.1-2.02.07	Ф8 АI ГОСТ 5781-81 С=1580	1	0,6
Б4	8		3.501.1-131.1-2.02.08	Ф8 АI ГОСТ 5781-81 С=1320	1	0,5
			3.501.1-131.1-2.02.00-01	С28		
				Детали		
Б4	1		3.501.1-131.1-2.02.01-01	Ф14 АII ГОСТ 5781-81 С=3750	6	4,5
Б4	2		3.501.1-131.1-2.02.02	Ф14 АII ГОСТ 5781-81 С=3730	2	4,5
Б4	3		3.501.1-131.1-2.02.03	Ф14 АII ГОСТ 5781-81 С=3520	2	4,3
Б4	4		3.501.1-131.1-2.02.04	Ф14 АII ГОСТ 5781-81 С=3320	2	4,0
Б4	5		3.501.1-131.1-2.02.05	Ф8 АI ГОСТ 5781-81 С=2020	17	0,8
Б4	6		3.501.1-131.1-2.02.06	Ф8 АI ГОСТ 5781-81 С=1900	1	0,8
Б4	7		3.501.1-131.1-2.02.07	Ф8 АI ГОСТ 5781-81 С=1580	1	0,6
Б4	8		3.501.1-131.1-2.02.08	Ф8 АI ГОСТ 5781-81 С=1320	1	0,5
Инв. и подл. Подпись и дата Нач. отд. Склезнев Н. контр. Гордеев Гл. спец. Гордеев Гл. инж. пр. Орлова Рук. гр. Демина Пробер. Демина Разраб. Панина						
				Обозначение	Марка	Масса кг
				3.501.1-131.1-2.02.00	С27	42,3
				-01	С28	68,1
				3.501.1-131.1-2.02.00		
				Сетка армированная	Склад	Лист
				С27 ; С28	Р	1
				(Вариант)	Гипропромтрансстрой	

Копировал Березовская Формат А4

Ведомость расхода стали на элемент, кг

Марка элемента	Изделия арматурные											Изделия закладные															Общий расход				
	Арматура класса										Всего	Арматура класса										Сталь		Прокат марки		Гайки				Всего	
	А-I			А-III								А-I										Круглая	В ст 3 кл 2	Гайки							
	ГОСТ 5781-81			ГОСТ 5781-81								ГОСТ 5781-81												ГОСТ 2590-71	ГОСТ 103-76	ГОСТ 5915-70*					
	Ф6	Ф8	Итого	Ф8	Ф10	Ф12	Ф14	Ф16	Ф20	Ф22		Итого	Ф18	Ф20	Ф22	Ф25	Ф32	Ф36	Итого	Ф42	-5x40					-8x80		Итого	М 27		М 36
ФР 1-1	10,0	34,9	44,9	20,0	—	—	40,0	—	—	—	60,0	104,9	10,8	—	—	—	—	20,8	31,6	—	1,6	1,6	3,2	—	3,0	—	3,0	37,8	142,7		
ФР 1-2	10,0	34,9	44,9	6,0	22,4	—	—	52,0	—	—	80,4	125,3	10,8	—	—	—	—	—	10,8	36,8	1,6	2,4	4,0	—	—	5,0	5,0	56,6	181,9		
ФР 2-1	11,1	41,8	52,9	27,9	—	—	40,0	—	—	—	67,9	120,8	—	30,4	—	—	—	20,8	51,2	—	1,6	1,6	3,2	—	3,0	—	3,0	57,4	178,2		
ФР 2-2	11,1	41,8	52,9	17,1	17,1	—	—	52,8	—	—	87,0	139,9	—	30,4	—	—	—	—	30,4	36,8	1,6	2,4	4,0	—	—	5,0	5,0	76,2	216,1		
ФР 3-1	11,1	47,3	58,4	5,6	48,6	—	—	51,2	—	—	105,4	163,8	—	—	20,0	—	—	—	20,0	36,8	1,6	2,4	4,0	—	—	5,0	5,0	65,8	229,6		
ФР 3-2	11,1	39,3	50,4	5,6	—	70,4	—	—	80,0	—	156,0	206,4	—	—	20,0	—	—	41,6	61,6	—	2,4	3,2	5,6	—	6,0	—	6,0	73,2	279,6		
ФР 4-1	12,3	56,7	69,0	23,8	26,8	—	—	59,2	—	—	109,8	178,8	—	—	—	65,6	—	—	65,6	36,8	1,6	2,4	4,0	—	—	5,0	5,0	111,4	290,2		
ФР 4-2	12,3	56,7	69,0	6,4	—	39,0	52,4	—	—	112,8	210,6	279,6	—	—	—	65,6	—	—	65,6	73,6	2,4	4,8	7,2	—	—	10,0	10,0	156,4	436,0		
Ф 1-1	5,4	—	5,4	—	—	23,2	—	—	—	—	23,2	28,6	—	—	—	52,4	16,7	—	69,1	—	—	1,9	1,9	2,6	—	—	2,6	73,6	102,2		
																	Нач. отд.	Склезнев	В.И.И.	3501.1-131.1-0.00.00 ВМС											
																	Н.контр.	Гордеев	В.И.И.												
																	Гл. спец.	Гордеев	В.И.И.												
																	Гл. инж.пр.	Орлова	О.И.И.												
																	Рук. групп.	Демина	С.И.И.												
																	Продвиг.	Бизюкова	Б.И.И.												
																	Разработ.	Ланина	С.И.И.												
																	Ведомость расхода стали на элемент			Лист 1				Листов 1							
																				Гипропромтрансстрой											

Нач. отд. Склезиной
И. контр. Гордеев
Гл. спец. Гордеев
Гл. инж. Орлова
Рук. групп. Демина
Продовил. Бирюкова
Разработ. Данина

3501.1-134.1-0.00.00 ВМС

Ведомость расхода
стали на элемент

Страница Лист Листов
Р 1 1
Гипропромтрансстрой

1271/1

50

Копировал: Л. К. К. К.

Формат А3

Ведомость расхода стали на элемент, кг (вариант)

Марка элемента	Изделия арматурные											Изделия закладные															Общий расход										
	Арматура класса											Арматура класса											Сталь круглая	Прокат марки				Гайки									
	А-I			А-II								А-I												В Ст 3 кл 2				Гайки									
	ГОСТ 5781-81			ГОСТ 5781-81								ГОСТ 5781-81												ГОСТ 2550-71				ГОСТ 103-76			ГОСТ 5915-70*						
	Ф6	Ф8	Итого	Ф8	Ф10	Ф12	Ф14	Ф16	Ф18	Ф25	Итого	Ф18	Ф20	Ф22	Ф25	Ф32	Ф36	Итого	Ф42	5x40	8x80	Итого		М27	М36	М42		Итого									
ФР1-1	10,0	34,9	44,9	7,0	20,4	—	—	51,2	—	—	78,6	123,5	10,8	—	—	—	—	20,8	31,6	—	1,6	1,6	3,2	—	3,0	—	3,0	37,8	161,3								
ФР1-2	10,0	34,9	44,9	—	20,4	16,1	—	—	66,0	—	102,5	147,4	10,8	—	—	—	—	10,8	36,8	1,6	2,4	4,0	—	—	5,0	5,0	56,6	204,0									
ФР2-1	11,1	41,8	52,9	—	44,6	—	—	52,8	—	—	97,4	150,3	—	30,4	—	—	—	20,8	51,2	—	1,6	1,6	3,2	—	3,0	—	3,0	57,4	207,7								
ФР2-2	11,1	41,8	52,9	—	27,0	25,2	—	—	67,2	—	119,4	172,3	—	30,4	—	—	—	30,4	36,8	1,6	2,4	4,0	—	—	5,0	5,0	76,2	248,5									
ФР3-1	11,1	47,3	58,4	—	8,8	70,4	—	—	64,8	—	144,0	202,4	—	—	20,0	—	—	20,0	36,8	1,6	2,4	4,0	—	—	5,0	5,0	65,8	268,2									
ФР3-2	11,1	39,3	50,4	—	8,8	70,4	—	—	—	124,4	203,6	254,0	—	—	20,0	—	—	41,6	61,6	—	2,4	3,2	5,6	—	6,0	—	6,0	73,2	327,2								
ФР4-1	12,3	56,7	69,0	17,4	37,2	—	—	—	75,2	—	129,8	198,8	—	—	—	65,6	—	65,6	36,8	1,6	2,4	4,0	—	—	5,0	5,0	111,4	310,2									
ФР4-2	12,3	56,7	69,0	—	10,4	—	106,2	—	—	144,8	261,4	330,4	—	—	—	65,6	—	65,6	73,6	2,4	4,8	7,2	—	—	10,0	10,0	156,4	486,8									
Ф1-1	5,4	—	5,4	—	—	—	—	—	—	—	5,4	—	—	—	52,4	16,7	—	69,1	—	—	1,9	1,9	2,6	—	—	2,6	73,6	79,0									
Нач. отд. С.Клезнев Н.контр. Гордеев Гл. спец. Гордеев Инж.пр. Орлова Рук.гр.п. Демин Пробирч. Бучакова Разработ. Панина																	3.501.1-131.1 - 0.00.00 ВМС															Ведомость расхода стали на элемент (вариант)		Стандия лист Р		Лист 1	
1271/1																	51																				

Нач. отд. Склепнев
Н. контр. Гордеев
Ин. спец. Гордеев
Ин. эк. пр. Орлова
Рук. групп. Демина
Лектор. Воронкова
Разработ. Панина

3501.1-131.1 - 0.00.00 ВМС

Ведомость расхода
стали на элемент
(вариант)

Лист 1
Листов 1

Гипропротрансстрой

1271/1

51

Копировал: [Подпись]

Формат А3